BOLETIN DE ACTOS ADMINISTRATIVOS AMBIENTALES

Septiembre 21 a 27 de 2020

RESOLUCIONES, PERMISOS, SANCIONES, CONCESIONES, AUTOS, LICENCIAS

"AUTO POR EL CUAL SE AVOCA CONOCIMIENTO DEL PROCESO SANCIONATORIO AMBIENTAL REMITIDO POR EL DEPARTAMENTO ADMINISTRATIVO DE GESTIÓN MEDIO AMBIENTE- DAGMA"

El Director Territorial de la Dirección Ambiental Regional Suroccidente de la Corporación Autónoma Regional del Valle del Cauca – C.V.C, en ejercicio de sus facultades legales y reglamentarias contenidas en el Decreto-Ley 2811 de 1974, la Ley 99 de 1993, Ley 1437 de 2011, Decreto 1076 de 2015, Acuerdo CD No. 072 de 2016 y demás normas concordantes, y

C O N S I D E R A N D O

Que en los archivos del Departamento Administrativo de Gestión Medio Ambiente- DAGMA el expediente No. 4133.019.9.12-173-2018 a nombre de la sociedad GLOBAL COMBUSTIBLES S.A.S., identificada con NIT 900.554.059-6, referente al PROCESO SANCIONATORIO AMBIENTAL por infraccion al recurso hídrico en el predio denominado EDS RIO PANCE, ubicado en la Calle 25 No. 127-100, jurisdicción del Municipio de Cali, Departamento del Valle del Cauca.

Que mediante Resolución No. 133.0.21.170 del 21 de marzo de 2013, notificada el 13 de septiembre de 2013, el Departamento Administrativo de Gestión Medio Ambiente- DAGMA, otorgó una concesión de aguas subterráneas del pozo Vc-768 a favor de la EDS ESSO RIO PANCE, con un caudal de 1L/s, equivalente a 217m^3/mes.

Que mediante Auto No. 078 del 30 de enero de 2019, notificada por Aviso el 29 de marzo de 2019, el Departamento Administrativo de Gestión Medio Ambiente- DAGMA, inicio proceso sancionatorio ambiental contra la sociedad GLOBAL COMBUSTIBLES S.A.S., identificada con NIT 900.554.059-6, en calidad de propietario del establecimiento EDS ESSO RIO PANCE, identificada con Matricula Mercantil No. 942996-2, ante el incumplimiento de lo ordenado en el artículo segundo de la Resolución No. 133.0.21.170 del 21 de marzo de 2013.

Posteriormente, mediante Auto No. 455 del 30 de abril de 2019, notificada por Aviso el 6 de junio de 2019, el Departamento Administrativo de Gestión Medio Ambiente- DAGMA, formulo el siguiente pliego de cargos contra la sociedad GLOBAL COMBUSTIBLES S.A.S., identificada con NIT 900.554.059-6:

> *"(…) CARGO PRIMERO: Se informa al investigado que se le formulan cargos por el sobreconsumo presentado entre el 05/04/2018 al 24/04/2018, generando el incumplimiento de*

los estipulado en el artículo segundo (2), de la Resolución No. 133.0.21.170 del 21 de marzo de 2013, el cual establece lo siguiente:

"ARTICULO SEGUNDO: A la E.D.S. Rio Pance se otorga un caudal de 1.o Litro por segundo (L/S) en la Renovación de concesión de agua del pozo Vc-768, con un régimen de operación de 2 horas diarias por 7 dias a la semana, para un caudal diario total de 7.2 metros cúbicos, que cubre las necesidades estimadas para consumo doméstico y el lavadero de vehículos. Este caudal complementa el gasto por uso del lavadero, el cual es alimentado por el almacenamiento que posee E.D.S. Rio Pance".

Posteriormente, mediante Auto de Trámite No. 693 del 20 de junio de 2019 se declara agotado el periodo probatorio dentro del proceso sancionatorio y se procede con la etapa procesal del proceso sancionatorio, declarar la responsabilidad o no de la sociedad GLOBAL COMBUSTIBLES S.A.S., identificada con NIT 900.554.059-6; el cual fue comunicado mediante oficio No. 20194133010012953 1 del 15 de julio de 2019, el cual fue recibido el 30 de julio de 2019 en las instalaciones de la empresa.

Que el Municipio de Santiago de Cali, identificado con NIT 890.399.911, a través del Departamento Administrativo de Gestión del Medio Ambiente –DAGMA mediante oficio No. 201941330100189071 del 1 de octubre de 2019 y radicado CVC No. 774392019 del 8 de octubre de 2019 remito el expediente No. 4133.010.9.12.173-2018 (contentivo de 48 folios), basado en que el establecimiento había informado al DAGMA que su ubicación estaba por fuera del perímetro urbano de la ciudad, según comunicado con radicado No. 20184133010010298-2 del 31 de agosto de 2018, y cuyo expediente de concesión de aguas fue remitido a la Corporación mediante oficio 201841330100183911 del 11 de septiembre de 2018.

"(…)
Atendiendo comunicado de la señora ADRIANA MANZU DIAZ Representante Legal EDS –Río Pance ubicado en la Calle 25 # 127-100 Km 5 vía Cali-Jamundí, en el que no informa respecto del trámite adelantado de renovación de concesión aguas subterráneas del pozo Vc 768 ante la CVC (competencia por jurisdicción), esta autoridad ambiental remite expediente DAGMA 11-2003 (145 folios) a dicha corporación para lo pertinente..
(…)"

El artículo 66 de la Ley 99 de 1993, faculta a los grandes centros urbanos ejercer las mismas funciones atribuidas a las Corporaciones Autónomas Regionales en lo aplicable al medio ambiente urbano.

Corporación Autónoma Regional del Valle del Cauca

BOLETIN DE ACTOS ADMINISTRATIVOS AMBIENTALES

Septiembre 21 a 27 de 2020

RESOLUCIONES, PERMISOS, SANCIONES, CONCESIONES, AUTOS, LICENCIAS


"(…)
Los municipios, distritos o áreas metropolitanas cuya población urbana fuere igual o superior a un millón de habitantes (1.000.000) ejercerán dentro del perímetro urbano las mismas funciones atribuidas a las Corporaciones Autónomas Regionales, en lo que fuere aplicable al medio ambiente urbano. Además de las licencias ambientales, concesiones, permisos y autorizaciones que les corresponda otorgar para el ejercicio de actividades o la ejecución de obras dentro del territorio de su jurisdicción, las autoridades municipales, distritales o metropolitanas tendrán la responsabilidad de efectuar el control de vertimientos y emisiones contaminantes, disposición de desechos sólidos y de residuos tóxicos y peligrosos, dictar las medidas de corrección o mitigación de daños ambientales y adelantar proyectos de saneamiento y descontaminación.
(…)" (subrayado fuera del texto)

En efecto, la cartografía del perímetro urbano contenido en el Acuerdo 373 de 2014 –Plan de Ordenamiento Territorial, del establecimiento EDS ESSO RIO PANCE, está por fuera del perímetro urbano, es decir, que está dentro de la jurisdicción de la Corporación Autónoma Regional del Valle del Cauca –CVC.

BOLETIN DE ACTOS ADMINISTRATIVOS AMBIENTALES

Septiembre 21 a 27 de 2020

RESOLUCIONES, PERMISOS, SANCIONES, CONCESIONES, AUTOS, LICENCIAS

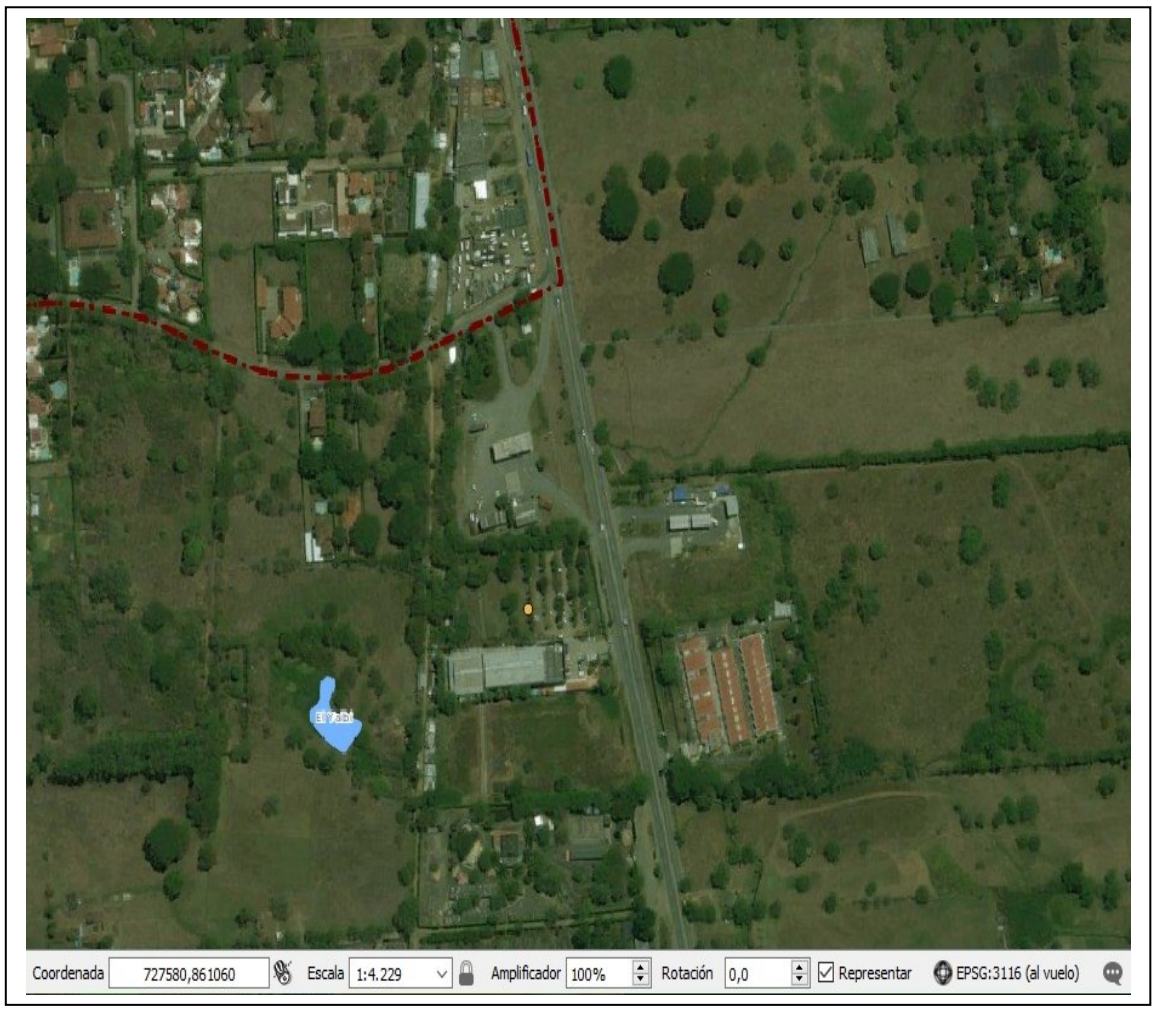

El numeral 17 del artículo 31 de la Ley 99 de 1993, facultó a las Corporaciones Autónomas Regionales realizar control y seguimiento ambiental dentro del área de su jurisdicción, a lo siguiente:

> *"(…)*
> *Imponer y ejecutar a prevención y sin perjuicio de las competencias atribuidas por la ley a otras autoridades, las medidas de policía y las sanciones previstas en la ley, en caso de violación a las normas*

BOLETIN DE ACTOS ADMINISTRATIVOS AMBIENTALES

Septiembre 21 a 27 de 2020

RESOLUCIONES, PERMISOS, SANCIONES, CONCESIONES, AUTOS, LICENCIAS

de protección ambiental y de manejo de recursos naturales renovables y exigir, con sujeción a las regulaciones pertinentes, la reparación de daños causados; (…)" (negrilla fuera del texto)

Que como en consecuencia de lo anterior, la Dirección Ambiental Regional Suroccidente avocará el conocimiento del PROCESO SANCIONATORIO AMBIENTAL por infraccion al recurso hídrico en el predio denominado EDS RIO PANCE, remitido por el Departamento Administrativo de Gestión Medio Ambiente- DAGMA, en el estado que se encuentra, en contra la sociedad GLOBAL COMBUSTIBLES S.A.S., identificada con NIT 900.554.059-6, en calidad de propietario del establecimiento EDS ESSO RIO PANCE, identificada con Matricula Mercantil No. 942996-2, ubicado en la Calle 25 No. 127-100, jurisdicción del Municipio de Cali, Departamento del Valle del Cauca.

Que por lo anteriormente expuesto, el Director Territorial de la Dirección Ambiental Regional Suroccidente, de la Corporación Autónoma Regional del Valle del Cauca-CVC,

DISPONE

ARTÍCULO PRIMERO: Avoca conocimiento del PROCESO SANCIONATORIO AMBIENTAL por infraccion al recurso hídrico remitido por el Departamento Administrativo de Gestión Medio Ambiente- DAGMA, en contra de la sociedad GLOBAL COMBUSTIBLES S.A.S., identificada con NIT 900.554.059-6, en calidad de propietario del establecimiento EDS ESSO RIO PANCE, identificada con Matricula Mercantil No. 942996-2, ubicado en la Calle 25 No. 127-100, jurisdicción del Municipio de Cali, Departamento del Valle del Cauca; de conformidad en la parte motiva de la presente decisión.

ARTICULO SEGUNDO: Confórmese el expediente No. 0711-039-004-034-2020, con los documentos correspondientes al proceso sancionatorio ambiental remitido por el Departamento Administrativo de Gestión Medio Ambiente- DAGMA, del cual se avoca conocimiento.

ARTÍCULO TERCERO: Por parte de la Dirección Ambiental Regional Suroccidente, comuníquese el presente acto administrativo al representante legal de la sociedad GLOBAL COMBUSTIBLES S.A.S., identificada con NIT 900.554.059-6, y al Director del Departamento Administrativo de Gestión Medio Ambiente- DAGMA.

ARTÍCULO CUARTO: PUBLICACIÓN. El contenido del presente acto administrativo, deberá publicarse por la CVC en el boletín de actos administrativos de la Entidad, de conformidad con lo dispuesto en el artículo 71 de la Ley 99 de 1993.

Publicado septiembre 28 de 2020

BOLETIN DE ACTOS ADMINISTRATIVOS AMBIENTALES

Septiembre 21 a 27 de 2020

RESOLUCIONES, PERMISOS, SANCIONES, CONCESIONES, AUTOS, LICENCIAS

ARTICULO QUINTO: Dado la naturaleza del presente acto administrativo, contra él no procede recurso alguno, de acuerdo al artículo 75 del Código de Procedimiento Administrativo y de lo Contencioso Administrativo.

Dado en Santiago de Cali, a los **03 DE JULIO DEL 2020**

COMUNIQUESE, PÚBIQUESE Y CÚMPLASE.

DIEGO LUIS HURTANO ANIZARES
Director Territorial - Dirección Ambiental Regional Suroccidente.

Proyecto: Paula Andrea Bravo C- Profesional Especializada- DAR Suroccidente.
Iris Eugenia Uribe Jaramillo–Coordinadora Unidad de Gestión Cuencas Timba- Claro-Jamundi

Archívese en expediente No. 0711-039-004-035-2020 p. sancionatorio

AUTO DE INICIACIÓN
TRÁMITE O DERECHO AMBIENTAL

Santiago de Cali, 20 de abril del 2020

CONSIDERANDO

Que el señor **JAIRO ALBERTO GONZALEZ OSPINA** identificado con cedula de ciudadanía No. 94.282.969 expedida en Sevilla (Valle), quien obra en nombre y Representación de la Persona Jurídica **EMPRESA OFICIAL DE SERVICIOS PUBLICOS DE YUMBO S.A. E.S.P.** identificada con Nit. 900.005.956-3; mediante escrito No. 109972020 presentado en fecha 04/03/2020 solicita **Otorgamiento**de **Concesión Aguas Subterráneas** a la Corporación Autónoma Regional del Valle del

BOLETIN DE ACTOS ADMINISTRATIVOS AMBIENTALES

Septiembre 21 a 27 de 2020

RESOLUCIONES, PERMISOS, SANCIONES, CONCESIONES, AUTOS, LICENCIAS

Cauca - CVC Dirección Ambiental Regional Suroccidente, para el pozo denominado el **HIGUERON**, el cual se encuentra en el predio identificado con matrícula inmobiliaria No. 370-980556, ubicado en el Municipio de Yumbo, Departamento del Valle del Cauca.

Que con la solicitud presentó la siguiente documentación:

- Formulario de Solicitud de Concesión de aguas subterráneas debidamente diligenciado.
- Certificado de Tradición No. 370-980556
- Copia de la cedula de ciudadanía del señor **JAIRO ALBERTO GONZALEZ OSPINA.**
- Copia de Certificados de Existencia y Representación Legal de la persona jurídica **EMPRESA OFICIAL DE SERVICIOS PUBLICOS DE YUMBO ESPYS.A.E.S.P..**
- Relación de costos del proyecto.
- Columna litológica y diseño definitivo del pozo.
- Censo de Usuarios para acueductos.
- Información sobre los sistemas de captación, derivación, conducción restitución de sobrantes, distribución y drenaje.
- Resolución de sobre aprobación del Programa de Uso Eficiente y Ahorro de Agua PUEAA.

BOLETIN DE ACTOS ADMINISTRATIVOS AMBIENTALES

Septiembre 21 a 27 de 2020

RESOLUCIONES, PERMISOS, SANCIONES, CONCESIONES, AUTOS, LICENCIAS

Como la solicitud se encuentra ajustada a lo establecido en las normas vigentes que regulan la materia y siendo la Corporación competente para conocer de la presente solicitud, según la facultad otorgada por el artículo 31 numeral 9 de la Ley 99 de diciembre 22 de 1993, Director Ambiental Territorial.

D I S P O N E:

PRIMERO: INICIAR el procedimiento administrativo de la solicitud presentada por la **EMPRESA OFICIAL DE SERVICIOS PUBLICOS DE YUMBO ESPY S.A. E.S.P.,** con Nit. 900005956-3 representada legamente por el señor **JAIRO ALBERTO GONZALEZ OSPINA** identificado con cedula de ciudadanía No. 94.282.969 expedida en Sevilla (Valle), tendiente al **Otorgamiento** de **Concesión Aguas Subterráneas**, para el pozo denominado el HIGUERON, el cual se encuentra en el predio identificado con matrícula inmobiliaria No. 370-980556, ubicado en el Municipio de Yumbo, Departamento del Valle del Cauca.

SEGUNDO: Como tarifa por el servicio de evaluación del Derecho Ambiental, a la **EMPRESA DE SERVICIOS PUBLICOS DE YUMBO ESPY S.A. E.S.P.** deberá cancelar por una sola vez, a favor de la Corporación Autónoma Regional del Valle del Cauca – CVC, la suma de **UN MILLÓN NOVENTA Y CINCO MIL CUATROCIENTOS TREINTA Y NUEVE PESOS MCTE ($1.095.439,00)** de acuerdo con lo establecido en la Ley 633 de 2000 y en la RESOLUCIÓN 0100 No. 0100-0136 DE 2019.

PARÁGRAFO PRIMERO: La suma anteriormente expresada deberá ser cancelada mediante factura o tabulado entregada por la Dirección Ambiental Regional, Suroccidente, con sede en la ciudad de Cali. La suma anterior, deberá ser

cancelada en el término de los cinco (5) días siguientes a la fecha de recibo del presente Auto.

PARÁGRAFO SEGUNDO: El trámite no se continuará hasta tanto se haya pagado la tarifa por el servicio de evaluación. Transcurrido un (1) mes de la expedición del presente auto sin que se presente el usuario a impulsar el trámite se archivara la solicitud sin perjuicio que esta se presente de nuevo.

TERCERO: Una vez se presente la factura de pago por el servicio de la evaluación, **ORDENAR** de oficio la práctica de una visita ocular al predio materia de la solicitud, para lo cual se **COMISIONA** al Coordinador de la Unidad de Gestión Cuenca Arroyohondo-Yumbo -Mulaló-Vijes, o quien hagas sus veces, para que designe al Profesional Especializado o Técnico Operativo del área, para que practique la correspondiente visita.

CUARTO: ORDÉNESE la fijación de un aviso en lugar público y visible de la Alcaldía del municipio Yumbo (Valle), el cual deberá contener las partes pertinentes a la solicitud por el termino de 10 días. Una vez desfijado dicho aviso, deberá glosarse al expediente con las correspondientes constancias de fijación y desfijación.

PARÁGRAFO: Dentro de los cinco (5) días hábiles siguientes a la desfijación del citado aviso, deberá fijarse fecha y hora para la práctica de una visita ocular al sitio materia de la petición, en la cual deberá verificarse los hechos relacionados con la solicitud. Dentro de los cinco (5) días siguientes a la práctica de dicha diligencia, se deberá rendir el respectivo concepto técnico.

QUINTO: Por parte de la Dirección Ambiental Regional Suroccidente, publíquese un extracto de este auto con los datos pertinentes a la solicitud, en el Boletín de

BOLETIN DE ACTOS ADMINISTRATIVOS AMBIENTALES

Septiembre 21 a 27 de 2020

RESOLUCIONES, PERMISOS, SANCIONES, CONCESIONES, AUTOS, LICENCIAS

Actos Administrativos Ambientales de la CVC, para efectos de lo dispuesto en los Artículos 70 Y 71 de la Ley 99 de 1993.

SEXTO: Por parte de la Dirección Ambiental Regional Suroccidente, comuníquese el presente auto a la **EMPRESA DE SERVICIOS PUBLICOS DE YUMBO ESPY S.A. E.S.P.** quien obra por conducto de su representante Legal señor **JAIRO ALBERTO GONZALEZ OSPINA**.

PUBLÍQUESE Y CÚMPLASE

_____
DIEGO LUIS HURTADO ANIZARES
Director Territorial
Dirección Ambiental Regional Suroccidente

Proyectó: :Efrén Fernando Escobar Agudelo – Profesional Especializado - DAR Suroccidente.
Expediente No. 0713-010-001-042-2020

AUTO DE INICIACIÓN
TRÁMITE O DERECHO AMBIENTAL

Santiago de Cali, 20 de abril del 2020

BOLETIN DE ACTOS ADMINISTRATIVOS AMBIENTALES

Septiembre 21 a 27 de 2020

RESOLUCIONES, PERMISOS, SANCIONES, CONCESIONES, AUTOS, LICENCIAS

CONSIDERANDO

Que el señor **JAIRO ALBERTO GONZALEZ OSPINA** identificado con cedula de ciudadanía No. 94.282.969 expedida en Sevilla (Valle), quien obra en nombre y Representación de la Persona Jurídica **EMPRESA OFICIAL DE SERVICIOS PUBLICOS DE YUMBO S.A. E.S.P.** identificada con Nit. 900.005.956-3; mediante escrito No. 109972020 presentado en fecha 04/03/2020 solicita **Otorgamiento**de **Concesión Aguas Subterráneas** a la Corporación Autónoma Regional del Valle del Cauca - CVC Dirección Ambiental Regional Suroccidente, para el pozo denominado el **HIGUERON**, el cual se encuentra en el predio identificado con matrícula inmobiliaria No. 370-980556, ubicado en el Municipio de Yumbo, Departamento del Valle del Cauca.

Que con la solicitud presentó la siguiente documentación:

- Formulario de Solicitud de Concesión de aguas subterráneas debidamente diligenciado.
- Certificado de Tradición No. 370-980556
- Copia de la cedula de ciudadanía del señor **JAIRO ALBERTO GONZALEZ OSPINA.**
- Copia de Certificados de Existencia y Representación Legal de la persona jurídica **EMPRESA OFICIAL DE SERVICIOS PUBLICOS DE YUMBO ESPYS.A.E.S.P..**
- Relación de costos del proyecto.
- Columna litológica y diseño definitivo del pozo.

BOLETIN DE ACTOS ADMINISTRATIVOS AMBIENTALES

Septiembre 21 a 27 de 2020

RESOLUCIONES, PERMISOS, SANCIONES, CONCESIONES, AUTOS, LICENCIAS

- Censo de Usuarios para acueductos.
- Información sobre los sistemas de captación, derivación, conducción restitución de sobrantes, distribución y drenaje.
- Resolución de sobre aprobación del Programa de Uso Eficiente y Ahorro de Agua PUEAA.

Como la solicitud se encuentra ajustada a lo establecido en las normas vigentes que regulan la materia y siendo la Corporación competente para conocer de la presente solicitud, según la facultad otorgada por el artículo 31 numeral 9 de la Ley 99 de diciembre 22 de 1993, Director Ambiental Territorial.

D I S P O N E:

PRIMERO: INICIAR el procedimiento administrativo de la solicitud presentada por la **EMPRESA OFICIAL DE SERVICIOS PUBLICOS DE YUMBO ESPY S.A. E.S.P.,** con Nit. 900005956-3 representada legamente por el señor **JAIRO ALBERTO GONZALEZ OSPINA** identificado con cedula de ciudadanía No. 94.282.969 expedida en Sevilla (Valle), tendiente al **Otorgamiento** de **Concesión Aguas Subterráneas**, para el pozo denominado el HIGUERON, el cual se encuentra en el predio identificado con matrícula inmobiliaria No. 370-980556, ubicado en el Municipio de Yumbo, Departamento del Valle del Cauca.

SEGUNDO: Como tarifa por el servicio de evaluación del Derecho Ambiental, a la **EMPRESA DE SERVICIOS PUBLICOS DE YUMBO ESPY S.A. E.S.P.** deberá cancelar por una sola vez, a favor de la Corporación Autónoma Regional del Valle del Cauca – CVC, la suma de **UN MILLÓN NOVENTA Y CINCO MIL**

Corporación Autónoma Regional del Valle del Cauca

BOLETIN DE ACTOS ADMINISTRATIVOS AMBIENTALES

Septiembre 21 a 27 de 2020

RESOLUCIONES, PERMISOS, SANCIONES, CONCESIONES, AUTOS, LICENCIAS

CUATROCIENTOS TREINTA Y NUEVE PESOS MCTE ($1.095.439,00) de acuerdo con lo establecido en la Ley 633 de 2000 y en la RESOLUCIÓN 0100 No. 0100-0136 DE 2019.

PARÁGRAFO PRIMERO: La suma anteriormente expresada deberá ser cancelada mediante factura o tabulado entregada por la Dirección Ambiental Regional, Suroccidente, con sede en la ciudad de Cali. La suma anterior, deberá ser cancelada en el término de los cinco (5) días siguientes a la fecha de recibo del presente Auto.

PARÁGRAFO SEGUNDO: El trámite no se continuará hasta tanto se haya pagado la tarifa por el servicio de evaluación. Transcurrido un (1) mes de la expedición del presente auto sin que se presente el usuario a impulsar el trámite se archivara la solicitud sin perjuicio que esta se presente de nuevo.

TERCERO: Una vez se presente la factura de pago por el servicio de la evaluación, **ORDENAR** de oficio la práctica de una visita ocular al predio materia de la solicitud, para lo cual se **COMISIONA** al Coordinador de la Unidad de Gestión Cuenca Arroyohondo-Yumbo -Mulaló-Vijes, o quien hagas sus veces, para que designe al Profesional Especializado o Técnico Operativo del área, para que practique la correspondiente visita.

CUARTO: ORDÉNESE la fijación de un aviso en lugar público y visible de la Alcaldía del municipio Yumbo (Valle), el cual deberá contener las partes pertinentes a la solicitud por el termino de 10 días. Una vez desfijado dicho aviso, deberá glosarse al expediente con las correspondientes constancias de fijación y desfijación.

PARÁGRAFO: Dentro de los cinco (5) días hábiles siguientes a la desfijación del citado aviso, deberá fijarse fecha y hora para la práctica de una visita ocular al sitio materia de la petición, en la cual deberá verificarse los hechos relacionados con la

solicitud. Dentro de los cinco (5) días siguientes a la práctica de dicha diligencia, se deberá rendir el respectivo concepto técnico.

QUINTO: Por parte de la Dirección Ambiental Regional Suroccidente, publíquese un extracto de este auto con los datos pertinentes a la solicitud, en el Boletín de Actos Administrativos Ambientales de la CVC, para efectos de lo dispuesto en los Artículos 70 Y 71 de la Ley 99 de 1993.

SEXTO: Por parte de la Dirección Ambiental Regional Suroccidente, comuníquese el presente auto a la **EMPRESA DE SERVICIOS PUBLICOS DE YUMBO ESPY S.A. E.S.P.** quien obra por conducto de su representante Legal señor **JAIRO ALBERTO GONZALEZ OSPINA**.

PUBLÍQUESE Y CÚMPLASE

_____
DIEGO LUIS HURTADO ANIZARES
Director Territorial
Dirección Ambiental Regional Suroccidente

Proyectó: :Efrén Fernando Escobar Agudelo – Profesional Especializado - DAR Suroccidente.
Expediente No. 0713-010-001-042-2020

AUTO DE INICIACIÓN
TRÁMITE O DERECHO AMBIENTAL

Publicado septiembre 28 de 2020

BOLETIN DE ACTOS ADMINISTRATIVOS AMBIENTALES

Septiembre 21 a 27 de 2020

RESOLUCIONES, PERMISOS, SANCIONES, CONCESIONES, AUTOS, LICENCIAS

Santiago de Cali, 09 de junio de 2020

CONSIDERANDO

Que el señor ANDRES GONZALEZ SAIZ, identificado con ciudadanía No. 16.713.480 expedida en Cali (V), quien obra en calidad de representante legal de la sociedad **CONSTRUCTORA SOLANILLAS S.A.** identificada con NIT No. 805.016.128-4; mediante escrito No. 181172020 presentado en fecha 03/03/2020, solicita **Otorgamiento** de **Permiso Construcción de vías, carreteables y/o Explanación** a la Corporación Autónoma Regional del Valle del Cauca - CVC Dirección Ambiental Regional Suroccidente, tendiente a continuar con el desarrollo del proyecto habitacional denominado **LAKE OCEANO VERDE**, en inmediaciones del predio identificado con matrícula inmobiliaria No. 370-923236, ubicado sobre la vía Chipayá, en Jurisdicción del Municipio de Jamundí, Departamento del Valle del Cauca.

Que con la solicitud presentó la siguiente documentación:

- Formulario Único Nacional de Solicitud de Permiso Construcción de vías, carreteables y/o Explanación, debidamente diligenciado.
- Certificado de Existencia y Representación legal de la sociedad CONSTRUCTORA SOLANILLAS S.A.
- Copia de cedula de ciudadanía ANDRES GONZALEZ SAIZ.
- Certificado de Tradición No. 370-919965.
- Certificado de Tradición No. 370-923236, derivado del 370-919965.
- Descripción del proyecto a desarrollar LAKE OCEANO VERDE.
- Copia de las escrituras públicas 1455 del 25 de septiembre de 2015 de la Notaria Primera del Circulo de Cali.

BOLETIN DE ACTOS ADMINISTRATIVOS AMBIENTALES

Septiembre 21 a 27 de 2020

RESOLUCIONES, PERMISOS, SANCIONES, CONCESIONES, AUTOS, LICENCIAS

- Copia de cedula de ciudadanía de la señora XIMENA SOLANILLA VALLECILLA, gerente general.
- Copia de la Licencia Urbanística expedida por Oficina de Planeación de Jamundí.
- Certificación de Alianza Fiduciaria a Constructora Solanillas S.A. - FIDEICOMISO OCEANO VERDE AQUAPARK NATURAL ETAPA II.
- Copia de cedula de representante legal de Alianza Fiduciaria - FELIPE OCAMPO HERNANDEZ.
- Certificado de Existencia y Representación legal de ALIANZA FIDUCIARIA.
- Certificado de la Superintendencia Financiera de ALIANZA FIDUCIARIA.
- Relación de costos del proyecto.
- Memorias Técnicas referentes al proyecto LAKE OCEANO VERDE.
- Planos.

Como la solicitud se encuentra ajustada a lo establecido en las normas vigentes que regulan la materia y siendo la Corporación competente para conocer de la presente solicitud, según la facultad otorgada por el artículo 31 numeral 9 de la Ley 99 de diciembre 22 de 1993, Director Ambiental Territorial.

D I S P O N E:

PRIMERO: INICIAR el procedimiento administrativo de la solicitud presentada por el señor ANDRES GONZALEZ SAIZ, identificado con ciudadanía No. 16.713.480 expedida en Cali (V), quien obra en calidad de representante legal de la sociedad **CONSTRUCTORA SOLANILLAS S.A.** identificada con NIT No. 805.016.128-4, tendiente al **Otorgamiento** de **Permiso Construcción de vías, carreteables y/o Explanación**, con el fin de continuar con el desarrollo del proyecto habitacional denominado **LAKE OCEANO VERDE**, en inmediaciones del predio identificado con matrícula inmobiliaria No. 370-923236, ubicado sobre la vía Chipayá, en Jurisdicción del Municipio de Jamundí, Departamento del Valle del Cauca.

BOLETIN DE ACTOS ADMINISTRATIVOS AMBIENTALES

Septiembre 21 a 27 de 2020

RESOLUCIONES, PERMISOS, SANCIONES, CONCESIONES, AUTOS, LICENCIAS

SEGUNDO: Como tarifa por el servicio de evaluación del Derecho Ambiental, la sociedad **CONSTRUCTORA SOLANILLAS S.A.** identificada con Nit. 805.016.128-4, deberá cancelar por una sola vez, a favor de la Corporación Autónoma Regional del Valle del Cauca - CVC, la suma de **($2.023.913,00) M/CTE**, de acuerdo con lo establecido en la Ley 633 de 2000 y en la RESOLUCIÓN 0100 No.0700-0136 DE 2019.

PARÁGRAFO PRIMERO: La suma anteriormente expresada deberá ser cancelada mediante factura o tabulado entregada por la Dirección Ambiental Regional, Suroccidente, con sede en la ciudad de Cali. La suma anterior, deberá ser cancelada en el término de los cinco (5) días siguientes a la fecha de recibo del presente Auto.

PARÁGRAFO SEGUNDO: El trámite no se continuará hasta tanto se haya pagado la tarifa por el servicio de evaluación. Transcurrido un (1) mes de la expedición del presente auto sin que se presente el usuario a impulsar el trámite se archivara la solicitud sin perjuicio que esta se presente de nuevo.
TERCERO: ORDENAR de oficio la práctica de una visita ocular al predio materia de la solicitud, para lo cual se **COMISIONA** a la coordinadora de la Unidad de Gestión Cuencas Timba - Claro - Jamundí, o quien hagas sus veces, para que designe al Profesional Especializado o Técnico Operativo del área, para que practique la correspondiente visita.

CUARTO: ORDÉNESE la fijación de un aviso en lugar público y visible de la Alcaldía del Municipio de Jamundí (Valle), el cual deberá contener las partes pertinentes a la solicitud por el término de cinco (05) días. Una vez desfijado dicho aviso, deberá glosarse al expediente con las correspondientes constancias de fijación y desfijación.
PARAGRAFO: Dentro de los cinco (5) días hábiles siguientes a la desfijación del citado aviso, deberá fijarse fecha y hora para la práctica de una visita ocular al sitio materia de la petición, en la cual deberá verificarse los hechos relacionados con la

solicitud. Dentro de los cinco (5) días siguientes a la práctica de dicha diligencia, se deberá rendir el respectivo concepto técnico.

QUINTO: Por parte de la Dirección Ambiental Regional Suroccidente, publíquese un extracto de este auto con los datos pertinentes a la solicitud, en el Boletín de Actos Administrativos Ambientales de la CVC, para efectos de lo dispuesto en los Artículos 70 y 71 de la Ley 99 de 1993.

SEXTO: Por parte de la Dirección Ambiental Regional Suroccidente, comuníquese el presente auto al señor ANDRES GONZALEZ SAIZ, quien obra como representante legal de la sociedad **CONSTRUCTORA SOLANILLAS S.A.** o quien haga sus veces.

PUBLÍQUESE Y CÚMPLASE

_____
DIEGO LUIS HURTADO ANIZARES
Director Territorial
Dirección Ambiental Regional Suroccidente

Proyectó/Elaboró: Abg. Diego Fernando López - Técnico Administrativo 13 A.C - DAR Suroccidente.
Revisó: Prof. Especializado. Abg. Efrén Fernando Escobar Agudelo - DAR Suroccidente.
Expediente No. 0711-036-002-063-2020 Vías y/o Explanaciones.

AUTO DE INICIACIÓN
TRÁMITE O DERECHO AMBIENTAL

Santiago de Cali, 17 de noviembre de 2017

CONSIDERANDO

Corporación Autónoma Regional del Valle del Cauca

BOLETIN DE ACTOS ADMINISTRATIVOS AMBIENTALES

Septiembre 21 a 27 de 2020

RESOLUCIONES, PERMISOS, SANCIONES, CONCESIONES, AUTOS, LICENCIAS

Que la señora GLORIA EMMA HAMANN identificada con cedula ciudadanía No. 31.941.708 expedida en Cali, y con domicilio en la Calle 3 # 64 - 100, obrando en su propio nombre, mediante escrito No. 541142017 presentado en fecha 03/08/2017, solicita Otorgamiento de Concesión Aguas Superficiales a la Corporación Autónoma Regional del Valle del Cauca – CVC Dirección Ambiental Regional Suroccidente, para **uso doméstico**, en el predio denominado "LOTE 3 VILLA HERMOSA", con matrícula inmobiliaria No.370-426650, ubicado en el sector el Vergel, Corregimiento la Elvira, jurisdicción del Municipio de Cali, Departamento del Valle del Cauca.

Que con la solicitud presentó la siguiente documentación:

1. Formulario Único Nacional de Solicitud de Concesión de Aguas Superficiales, debidamente diligenciado.
2. Copia de la cedula de ciudadanía de la señora GLORIA EMMA HAMANN
3. Autorización
4. Copia de la cedula de ciudadanía del señor SALIN SEBA BLEL
5. Concepto de norma urbanística
6. Certificado de tradición No. 370-426650
7. Relación de costos del proyecto por valor de $'35.820.000.oo

Como la solicitud se encuentra ajustada a lo establecido en las normas vigentes que regulan la materia y sieno la Corporación competente para conocer de la presente solicitud, según la facultad otorgada por el artículo 31 numeral 9 de la Ley 99 de diciembre 22 de 1993, Director Ambiental Territorial.

D I S P O N E:

BOLETIN DE ACTOS ADMINISTRATIVOS AMBIENTALES

Septiembre 21 a 27 de 2020

RESOLUCIONES, PERMISOS, SANCIONES, CONCESIONES, AUTOS, LICENCIAS

PRIMERO: INICIAR el procedimiento administrativo de la solicitud presentada por la señora GLORIA EMMA HAMANN identificada con cedula ciudadanía No. 31.941.708 expedida en Cali, obrando en su propio nombre, y con domicilio en la Calle 3 # 64 - 100, tendiente al Otorgamiento de Concesión Aguas Superficiales a la Corporación Autónoma Regional del Valle del Cauca – CVC Dirección Ambiental Regional Suroccidente para **uso doméstico**, en el predio denominado "LOTE 3 VILLA HERMOSA", con matrícula inmobiliaria No.370-426650, ubicado en el sector el Vergel, Corregimiento la Elvira, jurisdicción del Municipio de Cali, Departamento del Valle del Cauca.

SEGUNDO: Como tarifa por el servicio de evaluación del Derecho Ambiental, la señora GLORIA EMMA HAMANN, deberá cancelar por una sola vez, a favor de la Corporación Autónoma Regional del Valle del Cauca – CVC, la suma de **DOSCIENTOS UN MIL SETECIENTOS SETENTA Y UN PESOS MCTE ($201.771.oo)** de acuerdo con lo establecido en la Ley 633 de 2000 y en la Resolución 0100 No. 0700-0426 del 29 de junio de 2016.

PARÁGRAFO PRIMERO: La suma anteriormente expresada deberá ser cancelada mediante factura o tabulado entregada por la Dirección Ambiental Regional, Suroccidente, con sede en la ciudad de Cali. La suma anterior, deberá ser cancelada en el término de los cinco (5) días siguientes a la fecha de recibo del presente Auto.

PARÁGRAFO SEGUNDO: El trámite no se continuará hasta tanto se haya pagado la tarifa por el servicio de evaluación. Transcurrido un (1) mes de la expedición del presente auto sin que se presente el usuario a impulsar el trámite se archivara la solicitud sin perjuicio que esta se presente de nuevo.

TERCERO: Una vez se presente la factura de pago por el servicio de la evaluación, **ORDENAR** de oficio la práctica de una visita ocular al predio materia de la solicitud, para lo cual se **COMISIONA** a la coordinadora de la Unidad de Gestión Cuencas Lili-

BOLETIN DE ACTOS ADMINISTRATIVOS AMBIENTALES

Septiembre 21 a 27 de 2020

RESOLUCIONES, PERMISOS, SANCIONES, CONCESIONES, AUTOS, LICENCIAS

Meléndez-Cañaveralejo-Cali, o quien hagas sus veces, para que designe al Profesional Especializado o Técnico Operativo del área, para que practique la correspondiente visita.

CUARTO: ORDÉNESE la fijación de un aviso en lugar público y visible de la Alcaldía del municipio de Cali (Valle), el cual deberá contener las partes pertinentes a la solicitud por el termino de 10 días. Una vez desfijado dicho aviso, deberá glosarse al expediente con las correspondientes constancias de fijación y desfijación.

PARAGRAFO: Dentro de los cinco (5) días hábiles siguientes a la desfijación del citado aviso, deberá fijarse fecha y hora para la práctica de una visita ocular al sitio materia de la petición, en la cual deberá verificarse los hechos relacionados con la solicitud. Dentro de los cinco (5) días siguientes a la práctica de dicha diligencia, se deberá rendir el respectivo concepto técnico.

QUINTO: Por parte de la Dirección Ambiental Regional Suroccidente, publíquese un extracto de este auto con los datos pertinentes a la solicitud, en el Boletín de Actos Administrativos Ambientales de la CVC, para efectos de lo dispuesto en los Artículos 70 Y 71 de la Ley 99 de 1993, en concordancia con el artículo 73 de la ley 1437 de 2011.

SEXTO: Por parte de la Dirección Ambiental Regional Suroccidente, comuníquese el presente auto a la señora GLORIA EMMA HAMANN, obrando en su propio nombre.

PUBLÍQUESE Y CÚMPLASE

_____

BOLETIN DE ACTOS ADMINISTRATIVOS AMBIENTALES

Septiembre 21 a 27 de 2020

RESOLUCIONES, PERMISOS, SANCIONES, CONCESIONES, AUTOS, LICENCIAS

DIEGO LUIS HURTADO ANIZARES
Director Territorial
Dirección Ambiental Regional Suroccidente

Elaboró: Andrés Gallego – Sustanciador Dar Suroccidente
Revisó: Profesional Especializado Abog. Ronald Cadena. –Dar Suroccidente

*Expediente No. 0712-010-002-**127-2017-** aguas superficiales*

RESOLUCIÓN 0750 No. 0751 – 0235
(agosto 10 de 2020)
"POR LA CUAL SE LEGALIZA MEDIDA PREVENTIVA, SE INICIA PROCEDIMIENTO SANCIONATORIO AMBIENTAL, SE FORMULA CARGO Y SE TOMAN OTRAS DETERMINACIONES"

El Director Territorial de la Dirección Ambiental Regional Pacifico Oeste de la Corporación Autónoma Regional del Valle del Cauca –C.V.C.- en ejercicio de sus facultades legales y reglamentarias contenidas en el Decreto Ley 2811 de 1974, Ley 99 de diciembre 22 de 1993, Acuerdo CVC No. 18 de junio 16 de 1998 (Estatuto de Bosques y Flora Silvestre de la CVC), , Resolución No. 0438 del 23 de mayo de 2001 de Min ambiente, Ley 1333 de julio 21 de 2009, Decreto 1076 de 2015, en especial las conferidas en el Acuerdo 073 de 2017, Acuerdo 009 de 2017, y demás normas concordantes y,

CONSIDERANDO

Que el día 27 de julio 2020, funcionarios de la Fuerza Pública, en conjunto con funcionario de la Dirección Ambiental Regional Pacifico Oeste de la Corporación Autónoma Regional del Valle del Cauca – CVC, realizaron un decomiso preventivo de 243 varas de diferentes especies como Caimito, Sangre gallina, entre otras, equivalente a un volumen de 7.5 M3, especies aprovechadas sin ningún tipo de autorización de la autoridad competente, mediante Acta Única de Tráfico Ilegal de Flora y Fauna Silvestre No. 0091104 de fecha 18 de julio 2020, como presunto infractor figura el señor RAFAEL ANGEL POSADA MARTINEZ identificado con cédula de ciudadanía No. 8.037.848, actividad desarrollada en el sitio

conocido como el crucero por la vía Bajo Calima – Bahía Málaga en el corregimiento del Bajo Calima.

De acuerdo a lo anterior el Coordinador de la Unidad de Gestión de Cuenca 1081 Bajo Calima –Bajo, de la Dirección Ambiental Regional Pacifico Oeste de la Corporación Autónoma Regional del Valle del Cauca – CVC, remite a la oficina Jurídica de la DARPO, el informe de visita realizado por el técnico operativo de la UGC de fecha 27 de julio 2020, en el cual entre sus partes consignó lo siguiente:

"…

4. LOCALIZACIÓN:
Kilómetro 9 vía a bahía Málaga territorio ancestral de la comunidad negra de la cuenca del bajo calima en el Distrito de Buenaventura - Valle del Cauca, en el crucero kilómetro 9 con las coordenadas 3° 56´10.36" N, 76° 58'45.85" O.

5. OBJETIVO:
Efectuar decomiso preventivo de especímenes de flora silvestre terrestre concerniente a latizales, porque su fuste no supera los 10 centímetros de grosor.

6. DESCRIPCIÓN:
Este operativo se hace con el acompañamiento de la fuerza pública con base a datos suministrados por miembros de esta institución militar, quienes realizaron inicialmente la aprehensión en el sitio conocido como El Crucero por la vía Bajo Calima - Bahía Málaga en el corregimiento del Bajo Calima.

Acto seguido se comunicaron con el director territorial el Biólogo Edward Leonardo Sevilla Dueña, quien a su vez se comunicó con los funcionarios que estábamos habilitados para trabajar ese fin de semana, en cumplimiento de la responsabilidad ambiental que nos asiste. En ese sentido se verifico la procedencia de los especímenes aprehendido y se realizó el respectivo conteo del material objeto de la acción en mención para verificar su calidad, estado, cantidad y tipo de especies que habían sido aprovechadas, sin ninguna autorización por las autoridades competentes. En este orden de ideas se le toma la declaración al infractor, donde manifiesta que estaba realizando una labor social para una señora que fue afectada por el fuerte aguacero del miércoles por la noche en ese sector.

Los especímenes eran revoltura, es decir, diferentes especies como caimito, (Chrysophyllum caimito), sangre gallina (Vismia guianensis) entre otros. Los productos decomisados quedaron en el retén forestal de los pinos, durante se continúe con el debido proceso. En este ejercicio de cumplimiento como autoridad Ambiental participo el funcionario Israel B. Carvajal, identificado con la cedula de ciudadanía No 16480813 de Buenaventura Valle, por parte de la fuerza pública el señor Ramiro Martínez, con cedula de ciudadanía No. 1052964604, quien ejerce el cargo de comandante de cuadrante de la institución ARC.

La cantidad de los especímenes son 243 unidades equivalente a un volumen de 7.5 m3 (metros cúbicos) en buenas condiciones fitosanitarias, el número del acta corresponde al No 0091104.

BOLETIN DE ACTOS ADMINISTRATIVOS AMBIENTALES

Septiembre 21 a 27 de 2020

RESOLUCIONES, PERMISOS, SANCIONES, CONCESIONES, AUTOS, LICENCIAS

7. OBJECIONES:
Se presenta una situación confusa con la señora que dijo ser dueña de los productos, en el tendido que se averiguó si era del Consejo Comunitario de Gamboa y en un principio dijo que si y posteriormente que no, esto genero un mar de dudas, se llamó y nadie conocía a la señora por todo lo anterior no se pudo tener en cuenta lo estipulado por ministerio de Ley, con el agravante que eran varas y es un producto que está prohibido aprovecharlo con fines comerciales o transpórtalo de un territorio a otro sin la claridad y objetividad pertinente.

8. CONCLUSIONES:
Se llegó a la conclusión que esta señora no estaba diciendo la verdad y el señor del vehículo pues estaba prestando el servicio del transporte. Por tal razón se determinó que había que efectuar el respectivo decomiso y dejar estos productos en el retén forestal de los pinos y continuar con el debido proceso actuando en derecho y con base en la norma existente.

HASTA AQUÍ EL INFORME.

Es importante resaltar que el producto forestal decomisado queda en disposición de la Corporación Autónoma Regional del Valle del Cauca – CVC, en el retén forestal de los pinos.

Que se realizó la respectiva revisión en la base de datos de la Procuraduría General de la Nación página web – consulta de antecedentes en aras de verificar la cedula de ciudadanía del presunto infractor dando como resultado que la cédula de ciudadanía No. 8.037.848, sí corresponde al señor RAFAEL ANGEL POSADA MARTINEZ.

RESUELVE

ARTÍCULO PRIMERO: Legalizar la medida preventiva consistente en el DECOMISO PREVENTIVO de 243 varas de diferentes especies como Caimito, Sangre gallina, entre otras, equivalente a un volumen de 7.5 M^3 al señor RAFAEL ANGEL POSADA MARTINEZ identificado con cédula de ciudadanía No. 8.037.848, la cual fue incautada el día 18 de julio 2020, mediante Acta Única al Tráfico Ilegal de Flora y Fauna Silvestre No. 0091104.

Parágrafo 1º: La medida preventiva impuesta es de inmediata ejecución, tiene carácter preventivo y transitorio y se aplicará sin perjuicio de las sanciones a que hubiere lugar.

Parágrafo 2. La medida preventiva impuesta en el presente artículo, se levantará de oficio o a petición de parte una vez se compruebe que desaparecieron las causas que la motivaron de conformidad con lo establecido en el artículo 35 de la Ley 1333 de 2009.

ARTÍCULO SEGUNDO: INICIAR procedimiento sancionatorio ambiental en contra del señor RAFAEL ANGEL POSADA MARTINEZ identificado con cédula de ciudadanía No. 8.037.848, por presuntamente realizar aprovechamiento de 243 varas de diferentes especies como Caimito, Sangre gallina, entre otras, equivalente a un volumen de 7.5 M3; sin la autorización de la autoridad competente, incautados por medio de Acta Única al Tráfico Ilegal de Flora y Fauna Silvestre No. 0091104 del 18 de julio 2020.

Parágrafo 1°. En orden a determinar con certeza los hechos constitutivos de infracción y completar los elementos probatorios, esta Entidad podrá realizar todo tipo de diligencias y actuaciones administrativas que estime necesarias y pertinentes, en los términos del artículo 22 de la Ley 1333 de 2009.

Parágrafo 2°. Si de los hechos materia del presente procedimiento sancionatorio se constata la posible existencia de contravenciones o delitos, falta disciplinaria o de otro tipo de infracción administrativa, se ordenará ponerlos en conocimiento de la autoridad correspondiente, acompañándole copia de los documentos del caso, según lo dispuesto por el artículo 21 de la Ley 1333 de 2009.

ARTÍCULO TERCERO: FORMULAR contra el señor RAFAEL ANGEL POSADA MARTINEZ identificado con cédula de ciudadanía No. 8.037.848, de conformidad con lo expuesto en la parte motiva, el siguiente cargo:

- CARGO UNICO: Aprovechamiento de 243 varas de diferentes especies como Caimito, Sangre gallina, entre otras, equivalente a un volumen de 7.5 M3; sin la autorización de la autoridad competente, incautados por medio de Acta Única al Tráfico Ilegal de Flora y Fauna Silvestre No. 0091104 del 18 de julio 2020, ubicado en el sector Firme bonito, contraviniendo así lo dispuesto en el Decreto – Ley 2811 de 1974, Artículos 223 y 224; Decreto 1791 de 1996, Artículos 23; Decreto 1076 de 2015 en sus Artículos 2.2.1.2.4.1., 2.2.1.2.4.2., 2.2.1.1. 7.1, 2.2.1.1.13.1, 2.2.1.1.13.7, 2.2.1.1.13.6 y 2.2.1.2.22.3; Decreto 1608 de 1978, Articulo 30, Acuerdo CVC No.018 de 1998, Artículos 23, 30 y 93 literal a.

BOLETIN DE ACTOS ADMINISTRATIVOS AMBIENTALES

Septiembre 21 a 27 de 2020

RESOLUCIONES, PERMISOS, SANCIONES, CONCESIONES, AUTOS, LICENCIAS

El artículo 23 del Decreto 1791 de 1996, corresponde al Artículo 2.2.1.1. 7.1 *Procedimiento de Solicitud, del Decreto Compilatorio No.1076 de 2015.*

Los Artículos 2.2.1.2.4.1 y 2.2.1.2.4.2, se refieren a la Eficiencia y los modos en el aprovechamiento de la fauna silvestre, respectivamente. No se refieren al aprovechamiento de la flora. A su vez son la recopilación del Artículo 30 del decreto 1608 de 1978, el cual se encuentra en consecuencia derogado, con base en el Artículo 3.1.1 del decreto 1076 de 2015.

El Artículo 2.2.1.2.22.3 Titular del Salvoconducto, refiere a la movilización o transporte de individuos, especímenes o productos de fauna, no de flora. Y, es la compilación del Artículo 198 del Decreto 1608 de 1978.

La conducta desplegada presenta circunstancias de agravación punitiva previstas en el Artículo 7 de la ley 1333 de 2009, numerales 5, 6.

ARTÍCULO CUARTO: NOTIFICAR personalmente el presente Acto Administrativo al señor RAFAEL ANGEL POSADA MARTINEZ identificado con cédula de ciudadanía No. 8.037.848; o a su apoderado legalmente constituido, quien deberá acreditar su calidad conforme lo prevé la Ley. En caso de no ser posible la notificación personal se realizará por medio de Aviso en conformidad con lo dispuesto en los artículos 67 al 69 de la Ley 1437 de 2011 - Código de Procedimiento Administrativo y de lo Contencioso Administrativo.

ARTÍCULO QUINTO: Informar al investigado que dentro del término de diez (10) días hábiles, contados a partir de la notificación del presente acto administrativo, podrá directamente, o mediante apoderado debidamente constituido, presentar DESCARGOS por escrito ante ésta Entidad, en ejercicio de los derechos constitucionales de defensa y contradicción, de conformidad con el artículo 25 de la Ley 1333 de 2009.

Parágrafo 1º. Informar al investigado que dentro del término señalado en este artículo podrá aportar o solicitar la práctica de las pruebas que considere conducentes, pertinentes y necesarias.

BOLETIN DE ACTOS ADMINISTRATIVOS AMBIENTALES

Septiembre 21 a 27 de 2020

RESOLUCIONES, PERMISOS, SANCIONES, CONCESIONES, AUTOS, LICENCIAS

Parágrafo 2°. Informar al investigado que cualquier persona, podrán intervenir para aportar pruebas o auxiliar al funcionario competente cuando sea procedente en los términos de los artículos 69 y 70 de la Ley 99 de 1993.

Parágrafo 3º. Informar al investigado que la totalidad de los costos que demande la práctica de pruebas serán de cargo de quien las solicite.

Parágrafo 4º. Informar al investigado que dentro del presente procedimiento se tendrán como pruebas las contenidas en el expediente No. 0751-039-002-009-2020.

ARTICULO SEXTO: Comunicar la presente actuación administrativa a la Procuradora Judicial Ambiental y Agraria del Valle del Cauca, en cumplimiento de lo establecido en el inciso final del artículo 56 de la Ley 1333 de 2009.

ARTICULO SEPTIMO: El encabezado y la parte dispositiva de la presente decisión, deberá publicarse por la CVC en el boletín de actos administrativos de la Entidad, de conformidad con lo dispuesto en el artículo 71 de la Ley 99 de 1993.

ARTICULO OCTAVO: Indicar que contra la presente actuación administrativa no procede recurso alguno, de conformidad con lo dispuesto en el artículo 75 de la Ley 1437 de 2011 - Código de Procedimiento Administrativo y de lo Contencioso Administrativo.

Dado en el Distrito de Buenaventura- Valle, a los once (11) días del mes de agosto de dos mil veinte (2020).

NOTIFÍQUESE, PUBLÍQUESE Y CÚMPLASE

ORIGINAL FIRMADO

EDWARD LEONARDO SEVILLA DUEÑAS
Director Territorial DAR Pacifico Oeste

Publicado septiembre 28 de 2020

BOLETIN DE ACTOS ADMINISTRATIVOS AMBIENTALES

Septiembre 21 a 27 de 2020

RESOLUCIONES, PERMISOS, SANCIONES, CONCESIONES, AUTOS, LICENCIAS

Reviso: Ancizar Yepes I. – Abogado DARPO
Proyecto: Sharon S. Guapi A. – Abogada Judicante DARPO

Expediente: 0751-039-002-009-2020

El Director Territorial de la Dirección Ambiental Regional Pacifico Oeste de la Corporación Autónoma Regional del Valle del Cauca –C.V.C.- en ejercicio de sus facultades legales y reglamentarias contenidas en el Decreto Ley 2811 de 1974, Ley 99 de diciembre 22 de 1993, Acuerdo CVC No. 18 de junio 16 de 1998 (Estatuto de Bosques y Flora Silvestre de la CVC), , Resolución No. 0438 del 23 de mayo de 2001 de Min ambiente, Ley 1333 de julio 21 de 2009, Decreto 1076 de 2015, en especial las conferidas en el Acuerdo 073 de 2017, Acuerdo 009 de 2017, y demás normas concordantes y,

CONSIDERANDO

Que el día 21 de julio 2020, funcionarios de la Armada Nacional, en conjunto con funcionario de la Dirección Ambiental Regional Pacifico Oeste de la Corporación Autónoma Regional del Valle del Cauca – CVC, realizaron un decomiso preventivo de 1.340 unidades de la especie Sande (Brossimum utile) equivalente a un volumen de 536 M^3, movilizada en una motonave con el nombre de SONDA con matrícula o CPU. - No - -01-2822-8, embarcación de arrastre tipo remolcador.

BOLETIN DE ACTOS ADMINISTRATIVOS AMBIENTALES

Septiembre 21 a 27 de 2020

RESOLUCIONES, PERMISOS, SANCIONES, CONCESIONES, AUTOS, LICENCIAS

Que el señor DANIEL LIZALDA HURTADO identificado con cédula de ciudadanía No. 11.825.032, en el desarrollo del operativo, no presentó el respectivo salvoconducto; documento que debe amparar el transporte de dicho material forestal.

Al finalizar el operativo, el presunto infractor presento un salvoconducto emitido por la Corporación Autónoma Regional de Nariño CORPONARIÑO No. CNÑ 12032, con vigencia desde el 21 de julio de 2020 hasta el 25 de julio de 2020, con esto se evidencia una extemporaneidad en el documento, pues la nave llevaba dos días fondeada con material forestal incautado, tal como se establece en el informe técnico del 21 de julio 2020.

De acuerdo a lo anterior el Coordinador de la Unidad de Gestión de Cuenca 1083 Anchicayá - Dagua – Mayorquin y Raposo, de la Dirección Ambiental Regional Pacifico Oeste de la Corporación Autónoma Regional del Valle del Cauca – CVC, remite a la oficina Jurídica de la DARPO, el informe de visita realizado por el técnico operativo de la UGC de fecha 21 de julio 2020, en el cual entre sus partes consignó lo siguiente:

"…

4. LOCALIZACION: *Vereda Firme Bonito – Municipio de Buenaventura – Departamento del Valle del Cauca con coordenadas – 3° 47.91.60" N – 77° 9'02.40" O.*

5. OBJETIVO: *Realizar decomiso preventivo de especímenes fe flora silvestre de la especie Brossimum utile nombre común sande, actividad que se realiza por llamado de la Armada Nacional Colombiana, quienes se comunicaron con el Director Territorial biólogo Edward Sevilla Dueñas, la cual delego un equipo de funcionarios de esta dependencia para realizar dicho acto administrativo en coordinación con los miembros de la Armada Nacional (Guardacostas).*

6. DESCRIPCIÓN: *El presente acto administrativo se efectuó con el acompañamiento de la Armada Nacional, en cumplimiento del mandato constitucional y con base a la responsabilidad del control y vigilancia de los recursos naturales renovables en el departamento del Valle del Cauca.*

Acto seguido, nos trasladamos al sitio de ubicación referenciado por los señores de Guardacostas ubicados en el sector conocido como firme bonito en la desembocadura del rio Anchicayá, donde se procedió al conteo de los especímenes de la flora silvestre terrestre objeto del presente decomiso, producto de ese conteo se pudo observar un numero de individuos de 1.340 unidades de la especie sande (Brossimum utile) equivalente a un volumen de 536 m^3 (quinientos treinta y seis metros cúbicos)
Con relación a la declaración del señor lizalada manifestó que en el municipio del Charco Nariño solo trabajan tres días a la semana para expedición del salvoconducto, razón por la cual no fue posible adquirir el respectivo documento que le permitiera viajar legalmente, la procedencia de los especímenes es del municipio del Charco Nariño de la vereda guayaquil rio tapuje.

BOLETIN DE ACTOS ADMINISTRATIVOS AMBIENTALES

Septiembre 21 a 27 de 2020

RESOLUCIONES, PERMISOS, SANCIONES, CONCESIONES, AUTOS, LICENCIAS

En el citado operativo participaron por parte de la Corporación Autónoma del Valle del Cauca del Valle del Cauca CVC – los funcionarios Gabriel Riascos García e Israel B. Carvajal, por parte de la Armada Nacional (Guardacostas) el señor Capitán Manuel Rivera identificado con la cedula de ciudadanía N° 1.053.786.150.

7.Objeciones: *Se suscito algo cuando se termino de hacer el decomiso en seguida llego el salvoconducto a través de correo electrónico o whassapt, pero había una inconsistencia en el entiendo que la nave ya tenía dos días de haber estado fondeando y el documento llego con fecha de ese mismo día y en horas de la tarde 4:00 pm desde luego ese documento perdió toda validez porque era un hecho cumplido, es inverosímil que se expida un salvoconducto extemporáneo por lo anterior no hay lugar que se le pueda considerar su validez porque zarparon sin ese documento y la norma dice que ese documento es el de la movilización que ampara los productos que se trasporte de su sitio de procedencia.*

8. Conclusiones: *Se determino n dejar como responsable de los productos aprehendidos preventivamente al señor Daniel Lizalda quien ejerce la labor de Capitán de la embarcación de nombre la SONDA tipo remolcador hasta tanto se llegue al lugar denominado la jungla en la zona de baja mar barrio Antonio Nariño, luego asumirá la señora catalina Ibarguen identificada con cedula de ciudadanía No. 9.407.970, teléfono celular 3207202470.*

HASTA AQUÍ EL INFORME.

Es importante resaltar que el producto forestal decomisado queda en disposición del señor CATALINO IBARGUEN identificado con cedula de ciudadanía No. 94.071.970, en el muelle la Jungla.

Que se realizó la respectiva revisión en la base de datos de la Procuraduría General de la Nación página web – consulta de antecedentes en aras de verificar la cedula de ciudadanía del presunto infractor dando como resultado que la cédula de ciudadanía No.11.825.032, sí corresponde al señor DANIEL LIZALDA HURTADO.

RESUELVE

ARTÍCULO PRIMERO: Legalizar e Imponer al señor DANIEL LIZALDA HURTADO identificado con cédula de ciudadanía No. 11.825.032, la medida preventiva consistente en la APREHENSION PREVENTIVA de 1.340 unidades de la especie Sande (Brossimum utile) equivalente a un volumen de 536 M^3; La cual fue incautada el día 21 de julio 2020, mediante Acta Única al Tráfico Ilegal de Flora y Fauna Silvestre No. 0091097.

BOLETIN DE ACTOS ADMINISTRATIVOS AMBIENTALES

Septiembre 21 a 27 de 2020

RESOLUCIONES, PERMISOS, SANCIONES, CONCESIONES, AUTOS, LICENCIAS

Parágrafo 1º: La medida preventiva impuesta es de inmediata ejecución, tiene carácter preventivo y transitorio y se aplicará sin perjuicio de las sanciones a que hubiere lugar.

Parágrafo 2. La medida preventiva impuesta en el presente artículo, se levantará de oficio o a petición de parte una vez se compruebe que desaparecieron las causas que la motivaron de conformidad con lo establecido en el artículo 35 de la Ley 1333 de 2009.

ARTÍCULO SEGUNDO: INICIAR procedimiento sancionatorio ambiental en contra del señor DANIEL LIZALDA HURTADO identificado con cédula de ciudadanía No. 11.825.032, por presuntamente transportar 1.340 unidades de la especie Sande (Brossimum utile) equivalente a un volumen de 536 M^3; productos forestales que eran transportados sin salvoconducto, incautados por medio de Acta Única al Tráfico Ilegal de Flora y Fauna Silvestre No. 0091097 del 21 de julio 2020.

Parágrafo 1°. En orden a determinar con certeza los hechos constitutivos de infracción y completar los elementos probatorios, esta Entidad podrá realizar todo tipo de diligencias y actuaciones administrativas que estime necesarias y pertinentes, en los términos del artículo 22 de la Ley 1333 de 2009.

Parágrafo 2°. Si de los hechos materia del presente procedimiento sancionatorio se constata la posible existencia de contravenciones o delitos, falta disciplinaria o de otro tipo de infracción administrativa, se ordenará ponerlos en conocimiento de la autoridad correspondiente, acompañándole copia de los documentos del caso, según lo dispuesto por el artículo 21 de la Ley 1333 de 2009.

ARTÍCULO TERCERO: FORMULAR contra el señor DANIEL LIZALDA HURTADO identificado con cédula de ciudadanía No. 11.825.032, de conformidad con lo expuesto en la parte motiva, el siguiente cargo:

- CARGO UNICO: Movilizar 1.340 unidades de la especie Sande (Brossimum utile) equivalente a un volumen de 536 M3, en una motonave con el nombre de SONDA con matrícula o CPU. - No - -01-2822-8, embarcación de arrastre tipo remolcador , ubicado en el sector patio bonito, sin salvoconducto para la movilización del material forestal, contraviniendo así lo dispuesto en el Decreto – Ley 2811 de 1974, Artículo 223; Decreto 1791 de 1996, Artículos 74, 75 y 79; Decreto 1076 de 2015 en sus Artículos 2.2.1.1.13.1, 2.2.1.1.13.2, 2.2.1.1.13.6 y 2.2.1.2.22.3;

BOLETIN DE ACTOS ADMINISTRATIVOS AMBIENTALES

Septiembre 21 a 27 de 2020

RESOLUCIONES, PERMISOS, SANCIONES, CONCESIONES, AUTOS, LICENCIAS

Resolución No. 438 de 2001 del Ministerio del Medio Ambiente en su artículo 9°, Acuerdo CVC No.018 de 1998, Artículos 82 y 93 literal e).

ARTÍCULO CUARTO: NOTIFICAR personalmente el presente Acto Administrativo al señor DANIEL LIZALDA HURTADO identificado con cédula de ciudadanía No. 11.825.032; o a su apoderado legalmente constituido, quien deberá acreditar su calidad conforme lo prevé la Ley. En caso de no ser posible la notificación personal se realizará por medio de Aviso en conformidad con lo dispuesto en los artículos 67 al 69 de la Ley 1437 de 2011 - Código de Procedimiento Administrativo y de lo Contencioso Administrativo.

ARTÍCULO QUINTO: Informar al investigado que dentro del término de diez (10) días hábiles, contados a partir de la notificación del presente acto administrativo, podrá directamente, o mediante apoderado debidamente constituido, presentar DESCARGOS por escrito ante ésta Entidad, en ejercicio de los derechos constitucionales de defensa y contradicción, de conformidad con el artículo 25 de la Ley 1333 de 2009.

Parágrafo 1º. Informar al investigado que dentro del término señalado en este artículo podrá aportar o solicitar la práctica de las pruebas que considere conducentes, pertinentes y necesarias.

Parágrafo 2°. Informar al investigado que cualquier persona, podrán intervenir para aportar pruebas o auxiliar al funcionario competente cuando sea procedente en los términos de los artículos 69 y 70 de la Ley 99 de 1993.

Parágrafo 3º. Informar al investigado que la totalidad de los costos que demande la práctica de pruebas serán de cargo de quien las solicite.

Parágrafo 4º. Informar al investigado que dentro del presente procedimiento se tendrán como pruebas las contenidas en el expediente No. 0753-039-002-008-2020.

ARTICULO SEXTO: Oficiar a la Corporación Autónoma Regional de Nariño – CORPONARIÑO a fin de que se verifique la autenticidad, condiciones en que se emite y razones las de extemporaneidad del salvoconducto único No. CCÑ 12032, expedido el 21 de julio de 2020.

BOLETIN DE ACTOS ADMINISTRATIVOS AMBIENTALES

Septiembre 21 a 27 de 2020

RESOLUCIONES, PERMISOS, SANCIONES, CONCESIONES, AUTOS, LICENCIAS

ARTICULO SEPTIMO: Comunicar la presente actuación administrativa a la Procuradora Judicial Ambiental y Agraria del Valle del Cauca, en cumplimiento de lo establecido en el inciso final del artículo 56 de la Ley 1333 de 2009.

ARTICULO OCTAVO: El encabezado y la parte dispositiva de la presente decisión, deberá publicarse por la CVC en el boletín de actos administrativos de la Entidad, de conformidad con lo dispuesto en el artículo 71 de la Ley 99 de 1993.

ARTICULO NOVENO: Indicar que contra la presente actuación administrativa no procede recurso alguno, de conformidad con lo dispuesto en el artículo 75 de la Ley 1437 de 2011 - Código de Procedimiento Administrativo y de lo Contencioso Administrativo.

Dado en el Distrito de Buenaventura- Valle, a los diez (10) días del mes de agosto de dos mil veinte (2020).

NOTIFÍQUESE, PUBLÍQUESE Y CÚMPLASE

ORIGINAL FIRMADO

EDWARD LEONARDO SEVILLA DUEÑAS
Director Territorial DAR Pacifico Oeste

Reviso: Ancizar Yepes I. – Abogado DARPO
Proyecto: Sharon S. Guapi A. – Abogada Judicante DARPO

Expediente: 0753-039-002-008-2020

AUTO
“POR MEDIO DEL CUAL SE INICIA UN PROCEDIMIENTO SANCIONATORIO AMBIENTAL, SE FORMULAN CARGOS Y SE TOMAN OTRAS DETERMINACIONES”

Publicado septiembre 28 de 2020

BOLETIN DE ACTOS ADMINISTRATIVOS AMBIENTALES

Septiembre 21 a 27 de 2020

RESOLUCIONES, PERMISOS, SANCIONES, CONCESIONES, AUTOS, LICENCIAS

El Director Territorial de la Dirección Ambiental Regional Pacifico Oeste de la Corporación Autónoma Regional del Valle del Cauca-CVC-, en uso de sus facultades legales y en especial de las conferidas por Decreto Ley 2811 de 1974, Ley 99 de diciembre 22 de 1993, Ley 1333 de julio 21 de 2009, Decreto 1076 de 2015, Decreto 1541 de 1978, Decreto 3930 de 2010, Acuerdo CD 073 de 2017, Acuerdo CD 009 de 2017, y demás normas concordantes;

CONSIDERANDO:

ANTECEDENTES

Que el día 27 de marzo de 2019, se emitió Concepto Técnico referente a Desistimiento de cesión de las obligaciones contempladas en la Resolución 0750 No. 0751 - 0679 del 30 de diciembre de 2014, en el cual funcionario de la Dirección Ambiental Regional Pacifico Oeste de la Corporación Autónoma del Valle del Cauca – CVC, consigna lo siguiente:

"CONCEPTO TÉCNICO

1. *REFERENTE A: DESESTIMIENTO DE CESION DE LAS OBLIGACIONES CONTEMPLADAS EN LA RESOLUCION 0750 No.0751-679 DEL 30 DE DICIEMBRE DE 2014, POR LA CUAL SE AUTORIZA UN APROVECHAMIENTO FORESTAL DE ARBOLES AISLADOS AL CONSORCIO METROVIAS BUENAVENTURA.*
2. *DEPENDENCIA/DAR: DIRECCIÓN AMBIENTAL PACÍFICO OESTE*
3. *GRUPO/UGC: UGC 1081 – CUENCA BAJO CALIMA Y SAN JUAN*
4. *DOCUMENTO(S) SOPORTE(S): EXPEDIENTE 0751-036-004-0031-2014*
5. *IDENTIFICACIÓN DEL USUARIO(S): Jorge Libardo Duarte Ballesteros identificado con cedula de ciudadanía No.88.154.545 de Pamplona, actuando en calidad de representante legal de la empresa VIA PACÍFICO S.A.S (cesionario). Sociedad legalmente constituida e identificada con NIT. 900.190.351-9 y el CONSORCIO METROVIAS BUENAVENTURA –CMB- con NIT. 900.190351-9 (cedente).*
6. *OBJETIVO: Concepto técnico frente al desistimiento de la cesión de la Resolución CVC 0750 No.0751-679 de diciembre 30 de 2014*
7. *LOCALIZACIÓN: Doble Calzada vía Buenaventura – Buga, carril izquierdo K24+300*
8. *ANTECEDENTES: Mediante radicado No. 87578 del 27 de noviembre de 2013, el Consorcio Metrovías Buenaventura identificado con NIT. 900.190351-9, solicita ante la Corporación Autónoma Regional – DAR Pacífico Oeste, el levantamiento de la veda de dos individuos forestales de la especie Ceiba petandra, localizados en el K24+300, margen izquierda de la vía Buenaventura – Buga, por la construcción de la doble calzada en el tramo correspondiente al K22+637 al K25+440. Seguidamente, se realiza por parte de los funcionarios de la Corporación, la*

Corporación Autónoma Regional del Valle del Cauca

BOLETIN DE ACTOS ADMINISTRATIVOS AMBIENTALES

Septiembre 21 a 27 de 2020

RESOLUCIONES, PERMISOS, SANCIONES, CONCESIONES, AUTOS, LICENCIAS

visita técnica el 18 de diciembre de 2013, y posteriormente se da viabilidad para iniciar el trámite de solicitud, para el aprovechamiento forestal de dos individuos forestales; acorde con lo anterior, el consorcio Metrovias Buenaventura realiza la presentación de la documentación requerida, proceso que inicio desde el 07 de abril de 2014 hasta el 05 de agosto de 2014 y el 11 de agosto de 2014, se da apertura al auto de iniciación del trámite.

Finalmente, mediante Resolución 0750 No.0751-679 del 30 de diciembre de 2014, se AUTORIZA UN APROVECHAMIENTO FORESTAL DE ARBOLES AISLADOS AL CONSORCIO METROVIAS BUENAVENTURA, y se establecen unas obligaciones:

- *Aprovechamiento forestal de dos (02) individuos forestales de la especie Ceiba petandra, ubicada en el K24+300 margen izquierda de la doble calzada Buenaventura – Buga, Departamento del Valle del Cauca.*
- *Autorización de un volumen de 23.054 m³.*
- *Aprovechar únicamente los dos (02) arboles autorizados.*
- *Compensar con una siembra de veinticuatro (24) arboles, en una relación de 1:12.*
- *Los arboles producto de la compensación, deben ser debidamente identificados, marcados y contar con un encerramiento de protección, con el fin de poder realizar en forma debida el seguimiento al mantenimiento por tres (3) años.*

Luego en el año 2017, dando alcance a las obligaciones establecidas por la Corporación en la Resolución 0750 No.0751-679 del 30 de diciembre de 2014, se presentó por parte del Consorcio Metrovias Buenaventura, el Plan de Compensación Forestal de veinticuatro (24) arboles mediante radicado No.264292017 del 07 de abril de 2017; el cual fue aprobado por la CVC - DAR Pacífico Oeste el 04 de septiembre de 2017, mediante radicado No.0751-264292017.

De acuerdo con lo anterior y en razón a la finalización del contrato del Consorcio Metrovias Buenaventura el 26 de septiembre de 2015, el Consorcio mediante radicado No. 46015201 solicitó ante la Corporación el 29 de junio de 2017, la cesión total de la Resolución 0750 No.0751-679 a favor de la Concesión Vía Pacifico S.A.S. Teniendo en cuenta lo anterior surtieron los siguiente tramites: presentación de los costos de operación el 24 de septiembre de 2018 por parte del Consorcio, apertura al Auto de iniciación del trámite el 02 de octubre de 2018 por parte de la Corporación, el pago del servicio de evaluación del derecho ambiental (cesión) el 17 de octubre de 2018, finalizando con la programación para el 06 de noviembre de 2018, con el objetivo de darle continuidad al trámite de CESION APROVECHAMIENTO FORESTAL ÚNICO, visita que no se logró desarrollar por falta de asistencia del personal del Consorcio.

9. *NORMATIVIDAD:*

- *Decreto 2811 del 18 de diciembre de 1974, "Por el cual se dicta el Código Nacional de Recursos Naturales Renovables y de Protección al Medio Ambiente".*

Corporación Autónoma Regional del Valle del Cauca

BOLETIN DE ACTOS ADMINISTRATIVOS AMBIENTALES

Septiembre 21 a 27 de 2020

RESOLUCIONES, PERMISOS, SANCIONES, CONCESIONES, AUTOS, LICENCIAS

- *Ley 99 de diciembre 22 de 1993 - ARTICULO 31. Funciones de las Corporaciones Autónomas Regionales.*
- *Ley 1333 de julio 21 de 2009, "Por la cual se establece el procedimiento sancionatorio ambiental y se dictan otras disposiciones".*

10. *DESCRIPCIÓN DE LA SITUACIÓN: Con respecto al cumplimiento de las obligaciones derivadas del aprovechamiento forestal de árboles aislados, autorizada al CONSORCIO METROVIAS BUENAVENTURA, mediante Resolución 0750 No.0751-679 del 30 de diciembre de 2014, a la fecha no se ha realizado el establecimiento del Plan de Compensación Forestal, consistente en la siembra de veinticuatro (24) arboles de especies nativas, en el sector de la vereda la Esperanza – zona rural del Distrito de Buenaventura.*

Ante lo cual el Consorcio Metrovias Buenaventura el 26 de septiembre de 2015, finalizo el contrato de obra suscrito con el INVIAS, solicitando en calidad de cedente la cesión de los derechos y obligaciones al Concesionario Vía Pacífico en calidad de cesionario, quienes a partir del 06 de julio de 2016 suscribieron el contrato de concesión con la Agencia Nacional de Infraestructura – ANI-, para la construcción, mejoramiento, rehabilitación, operación mantenimiento y reversión del proyecto Buenaventura – Loboguerrero - Buga . Teniendo en cuenta lo anterior, las obligaciones aún continúan a cargo del Consorcio Metrovias Buenaventura, toda vez que no se logró realizar el trámite de cesión total al Concesionario Vía Pacífico, como ocasión de la solicitud del desistimiento a raíz de la terminación anticipada del contrato de concesión.

11. *CONCLUSIONES: Teniendo en cuenta los antecedentes que reposan en el expediente 0751-036-004-0031 de 2014, se requiere notificar al Consorcio Metrovias Buenaventura, frente al incumplimiento de las obligaciones existentes, lo cual de acuerdo a la ley 1333 de 2009 conllevará al inicio de un proceso sancionatorio.*
    Notificar a las entidades Instituto Nacional de Vías – INVIAS y la Agencia Nacional de Infraestructura – ANI con respecto a las obligaciones vigentes a cargo del Consorcio Metrovias Buenaventura. De acuerdo con lo anterior, se dará traslado a la oficina de atención al ciudadano para continuar con el debido procedimiento.

12. *OBLIGACIONES: Establecimiento del Plan de Compensación Forestal de veinticuatro (24) individuos forestales y seis mantenimientos, uno cada seis meses en tres años, en el sector de la Esperanza y las otras obligaciones contempladas en la Resolución 0750 No.0751-679 de 2014. "*

HASTA AQUÍ EL CONCEPTO…

CONSIDERACIONES JURIDICAS

Corporación Autónoma Regional del Valle del Cauca

BOLETIN DE ACTOS ADMINISTRATIVOS AMBIENTALES

Septiembre 21 a 27 de 2020

RESOLUCIONES, PERMISOS, SANCIONES, CONCESIONES, AUTOS, LICENCIAS

Que la Constitución Política en relación con la protección del medio ambiente, contiene entre otras las siguientes disposiciones:

ARTICULO 8°: Es obligación del Estado y de las personas proteger las riquezas culturales y naturales de la Nación.

ARTICULO 58°: Se garantizan la propiedad privada y los demás derechos adquiridos con arreglo a las leyes civiles, los cuales no pueden ser desconocidos ni vulnerados por leyes posteriores. Cuando de la aplicación de una ley expedida por motivos de utilidad pública o interés social, resultaren en conflicto los derechos de los particulares con la necesidad por ella reconocida, el interés privado deberá ceder al interés público o social.

La propiedad es una función social que implica obligaciones. Como tal, le es inherente una función ecológica.
(…).

ARTICULO 79°: Todas las personas tienen derecho a gozar de un ambiente sano. La Ley garantizara la participación de la comunidad en las decisiones que puedan afectarlo.

Es deber del Estado proteger la diversidad e integridad del ambiente, conservar las áreas de especial importancia ecológica y fomentar la educación para el logro de estos fines.

ARTICULO 80°: El Estado planificara el manejo y aprovechamiento de los recursos naturales, para garantizar su desarrollo sostenible, su conservación, restauración o sustitución. Además, indica que el Estado deberá prevenir y controlar los factores de deterioro ambiental, imponer las sanciones legales y exigir la reparación de los daños causados.

Así mismo, cooperara con otras naciones en la protección de los ecosistemas situados en las zonas fronterizas.

Que el Decreto 2811 de 1974.- Código de los Recursos Naturales y del Medio Ambiente, establece:

Artículo 8: se consideran factores que deterioran el ambiente entre otros:

a) La contaminación del aire, de las aguas, del suelo y de los demás recursos naturales renovables.

Se entiende por contaminación la alteración del ambiente con sustancias o formas de energía puestas en él, por actividad humana o de la naturaleza, en cantidades, concentraciones o niveles capaces de interferir el bienestar y la salud de las personas, atentar contra la flora y la fauna, degradar la calidad del ambiente de los recursos de la Nación o de los particulares.

Se entiende por contaminante cualquier elemento, combinación de elementos, o forma de energía que actual o potencialmente pueda producir alteración ambiental de las precedentemente descritas. La

BOLETIN DE ACTOS ADMINISTRATIVOS AMBIENTALES

Septiembre 21 a 27 de 2020

RESOLUCIONES, PERMISOS, SANCIONES, CONCESIONES, AUTOS, LICENCIAS

contaminación puede ser física, química o biológica;

b) La degradación, la erosión y el revenimiento de suelos y tierras;
(…)

Artículo 9º.- El uso de elementos ambientales y de recursos naturales renovables, debe hacerse de acuerdo con los siguientes principios:
…
c.- La utilización de los elementos ambientales o de los recursos naturales renovables debe hacerse sin que lesione el interés general de la comunidad, o el derecho de terceros;
…
e.- Los recursos naturales renovables no se podrán utilizar por encima de los límites permisibles, que al alterar las calidades físicas, químicas o biológicas naturales, produzcan el agotamiento o el deterioro grave de esos recursos o se perturbe el derecho a ulterior utilización en cuanto ésta convenga al interés público;

Artículo 196.- Se tomarán las medidas necesarias para conservar o evitar la desaparición de especies o individuos de la flora que, por razones de orden biológico, genético, estético, socioeconómico o cultural, deban perdurar; entre ellas: a) Proteger las especies o individuos vegetales que corran peligro de extinción, para lo cual se hará la declaración de especies o individuos protegidos previamente a cualquier intervención en su manejo, o para el establecimiento de servidumbres o para su expropiación; b) Determinar los puertos marítimos y fluviales, aeropuertos y lugares fronterizos por los cuales se podrán realizar exportaciones de individuos y productos primarios de la flora; c) Promover el desarrollo y utilización de mejores métodos de conservación y aprovechamiento de la flora

Artículo 200.- Para proteger la flora silvestre se podrán tomar las medidas tendientes a: a) Intervenir en el manejo, aprovechamiento, trasporte y comercialización de especies e individuos de la flora silvestre y de sus productos primarios, de propiedad pública o privada; b) Fomentar y restaurar la flora silvestre; c) Controlar las especies o individuos de la flora silvestre mediante prácticas de orden ecológico

Artículo 201.- Para el manejo, uso, aprovechamiento y comercialización de la flora silvestre se ejercerán las siguientes funciones: a) Reglamentar y vigilar la comercialización y aprovechamiento de especies e individuos de la flora silvestre y de sus productos primarios, de propiedad pública o privada, y la introducción o transplante al territorio nacional de individuos vegetales; b) Conservar y preservar la renovación natural de la flora silvestre; c) Realizar directamente el aprovechamiento del recurso, cuando razones de orden ecológico, económico o social lo justifiquen; d) Crear y administrar zonas para promover el desarrollo de especies.

Corporación Autónoma Regional del Valle del Cauca

BOLETIN DE ACTOS ADMINISTRATIVOS AMBIENTALES

Septiembre 21 a 27 de 2020

RESOLUCIONES, PERMISOS, SANCIONES, CONCESIONES, AUTOS, LICENCIAS

Que la Ley 1333 del 21 de julio de 2009 *"Por la cual se establece el procedimiento sancionatorio ambiental y se dictan otras disposiciones"*, señala en su artículo tercero lo siguiente: "*Principios rectores. Son aplicables al procedimiento sancionatorio ambiental los principios constitucionales y legales que rigen las actuaciones administrativas y los principios ambientales prescritos en el artículo 1º de la ley 99 de 1993"*.

Que la citada Ley 1333 de 2009, establece:

> *"Artículo 1°. Titularidad de la potestad sancionatoria en materia ambiental. El Estado es el titular de la potestad sancionatoria en materia ambiental y la ejerce, sin perjuicio de las competencias legales de otras autoridades, a través del Ministerio de Ambiente, Vivienda y Desarrollo Territorial, las corporaciones autónomas regionales, las de desarrollo sostenible, las unidades ambientales de los grandes centros urbanos a que se refiere el artículo 66 de la Ley 99 de 1993, los establecimientos públicos ambientales a que se refiere el artículo 13 de la Ley 768 de 2002 y la Unidad Administrativa Especial del Sistema de Parques Nacionales Naturales, UAESPNN, de conformidad con las competencias establecidas por la ley y los reglamentos.*
> *(…)*

Que de acuerdo a lo dispuesto en el numeral 17 del artículo 31 de la Ley 99 de 1993, dentro de las funciones de las Autoridades Ambientales está la de imponer y ejecutar a prevención y sin perjuicio de las competencias atribuidas por la ley a otras autoridades, las medidas de policía y las sanciones previstas en la ley, en caso de violación a las normas de protección ambiental y de manejo de recursos naturales renovables y exigir, con sujeción a las regulaciones pertinentes, la reparación de los daños causados.

Que en relación con el tema que nos ocupa es pertinente traer a colación lo dispuesto en el artículo 18 de la Ley 1333 de 2009, en los siguientes términos:

> *"Iniciación del procedimiento sancionatorio. El procedimiento sancionatorio se adelantará de oficio, a petición de parte o como consecuencia de haberse impuesto una medida preventiva; mediante acto administrativo motivado, que se notificará personalmente conforme a lo dispuesto en el Código Contencioso Administrativo, el cual dispondrá el inicio del procedimiento sancionatorio para verificar los hechos u omisiones constitutivas de infracción a las normas ambientales. En caso de flagrancia o confesión se procederá a recibir descargos".* (Subrayas no existentes en el texto original)

BOLETIN DE ACTOS ADMINISTRATIVOS AMBIENTALES

Septiembre 21 a 27 de 2020

RESOLUCIONES, PERMISOS, SANCIONES, CONCESIONES, AUTOS, LICENCIAS

Que de acuerdo con lo expuesto se iniciará procedimiento sancionatorio ambiental en contra del Consorcio Metrovías Buenaventura – CMB – con NIT 900.190.351-9; con el fin de verificar los hechos u omisiones constitutivos de infracción a las normas ambientales, en los términos establecidos en los artículos 5 y 18 de la Ley 1333 de 2009, previamente transcritos.

Que así mismo, el artículo 24º de la citada disposición, establece:

"Formulación de cargos. Cuando exista mérito para continuar con la investigación, la autoridad ambiental competente, mediante acto administrativo debidamente motivado, procederá a formular cargos contra el presunto infractor de la normatividad ambiental o causante del daño ambiental. En el pliego de cargos, deben estar expresamente consagrados las acciones u omisiones que constituyen la infracción e individualizadas las normas ambientales que se estiman violadas o el daño causado.
El acto administrativo que contenga el pliego de cargos, deberá ser notificado al presunto infractor, en forma personal o mediante aviso. Si la autoridad ambiental no cuenta con un medio eficaz para efectuar la notificación personal dentro de los cinco (5) días siguientes a la formulación del pliego de cargos, procederá de acuerdo con el procedimiento consagrado en el artículo 69 del Código de Procedimiento Administrativo y de lo Contencioso Administrativo. Si no pudiere hacerse la notificación personal al cabo de los cinco (5) días del envío de la citación, esta se hará por medio de aviso que se remitirá a la dirección, al número de fax o al correo electrónico que figuren en el expediente o puedan obtenerse del registro mercantil, acompañado de copia íntegra del acto administrativo. El aviso deberá indicar la fecha y la del acto que se notifica, la autoridad que lo expidió, los recursos que legalmente proceden, las autoridades ante quienes deben interponerse, los plazos respectivos y la advertencia de que la notificación se considerará surtida al finalizar el día siguiente al de la entrega del aviso en el lugar de destino. Cuando se desconozca la información sobre el destinatario, el aviso, con copia íntegra del acto administrativo, se publicará en la página electrónica y en todo caso en un lugar de acceso al público de la respectiva entidad por el término de cinco (5) días, con la advertencia de que la notificación se considerará surtida al finalizar el día siguiente al retiro del aviso. En el expediente se dejará constancia de la remisión o publicación del aviso y de la fecha en que por este medio quedará surtida la notificación personal.

Que igualmente, con fundamento en el artículo 21 de la Ley 1333 de 2009, de comprobarse que los hechos materia del procedimiento sancionatorio fueren constitutivos de delito, falta disciplinaria o de otro tipo de infracción administrativa, esta Autoridad Ambiental pondrá en conocimiento a las autoridades correspondientes de los hechos y acompañará copia de los

documentos pertinentes, para que se tomen las acciones a que haya lugar desde las competencias administrativas y legales.

DESCRIPCIÓN DE LA CONDUCTA Y NORMAS PRESUNTAMENTE INFRINGIDAS:

Que la conducta del Consorcio Metrovías Buenaventura – CMB - con NIT 900.190.351-9, va en contravía del ordenamiento jurídico protector del medio ambiente, ya que la norma es clara y reiterativa al manifestar que se considera infracción la violación de los actos administrativos emanados de la autoridad competente.

Que de conformidad con el artículo 5º de la citada Ley 1333 de 2009:

> "*Se considera infracción en materia ambiental toda acción u omisión que constituya violación de las normas contenidas en el Código de Recursos Naturales, Renovables Decreto Ley 2811 de 1974, en la Ley 99 de 1993, en la Ley 165 de 1994, y en las demás disposiciones ambientales vigentes, en que las sustituyan o modifiquen y en los actos administrativos emanados de la autoridad ambiental competente.*
>
> *Será también constitutivo de infracción ambiental la comisión de un daño al medio ambiente, con las mismas condiciones que para configurar la responsabilidad civil extracontractual establece el Código Civil y la legislación complementaria; a saber: el daño, el hecho generador con culpa o dolo y el vínculo causal entre los dos. Cuando estos elementos se configuren darán lugar a una sanción administrativa ambiental, sin perjuicio de la responsabilidad que para terceros pueda generar el hecho en materia civil.*
>
> *PARÁGRAFO 1o. En las infracciones ambientales se presume la culpa o dolo del infractor, quien tendrá a su cargo desvirtuarla.*
>
> *PARÁGRAFO 2o. El infractor será responsable ante terceros de la reparación de los daños y perjuicios causados por su acción u omisión".*

Que el Decreto 2811 de 1974.- Código de los Recursos Naturales y del Medio Ambiente, establece:

Artículo 211.- Se entiende por aprovechamiento forestal la extracción de productos de un bosque.

Artículo 212.- Los aprovechamientos forestales pueden ser persistentes, únicos o domésticos.

Artículo 214.- Son aprovechamientos forestales únicos los que técnicamente se realicen en bosques localizados en suelos que deban ser destinados a usos diferentes del forestal.

Corporación Autónoma Regional del Valle del Cauca

BOLETIN DE ACTOS ADMINISTRATIVOS AMBIENTALES

Septiembre 21 a 27 de 2020

RESOLUCIONES, PERMISOS, SANCIONES, CONCESIONES, AUTOS, LICENCIAS

El permiso para aprovechamiento forestal único puede contener la obligación de dejar limpio el terreno al acabarse el aprovechamiento, pero no la de renovar o conservar el bosque.

Que el Decreto 1076 de 26 de mayo de 2015 "Por medio del cual se expide el Decreto Único Reglamentario del Sector Ambiente y Desarrollo Sostenible" publicado en el diario Oficial el 26 de mayo de 2015 en la edición número 49.523. Compilatorio de los Decretos que regulan la materia, consagra:

ARTÍCULO 2.2.1.1.1.1. Definiciones. Para efectos de la presente Sección se adoptan las siguientes definiciones:
…
Aprovechamiento. Es el uso, por parte del hombre, de los recursos maderables y no maderables provenientes de la flora silvestre y de las plantaciones forestales.

Aprovechamiento forestal. Es la extracción de productos de un bosque y comprende desde la obtención hasta el momento de su transformación.

ARTÍCULO 2.2.1.1.2.2. Principios. Los siguientes principios generales sirven de base para la aplicación e interpretación de la presente norma:
…
d) El aprovechamiento sostenible de la flora silvestre y de los bosques es una estrategia de conservación y manejo del recurso. Por lo tanto, el Estado debe crear un ambiente propicio para las inversiones en materia ambiental y para el desarrollo del sector forestal;

ARTÍCULO 2.2.1.1.3.1. Clases de aprovechamiento forestal. Las clases de aprovechamiento forestal son:
a) Únicos. Los que se realizan por una sola vez, en áreas donde con base en estudios técnicos se demuestre mejor aptitud de uso del suelo diferente al forestal o cuando existan razones de utilidad pública e interés social. Los aprovechamientos forestales únicos pueden contener la obligación de dejar limpio el terreno, al término del aprovechamiento, pero no la de renovar o conservar el bosque;

DE LOS APROVECHAMIENTOS FORESTALES ÚNICOS

ARTÍCULO 2.2.1.1.5.1. Verificación. Cuando la Corporación reciba solicitud de aprovechamiento forestal único de bosque natural ubicado en terrenos de dominio público deberá verificar, como mínimo, los siguientes:
a) Las razones de utilidad pública e interés social, cuando éstas sean el motivo de la solicitud;

Corporación Autónoma Regional del Valle del Cauca

BOLETIN DE ACTOS ADMINISTRATIVOS AMBIENTALES

Septiembre 21 a 27 de 2020

RESOLUCIONES, PERMISOS, SANCIONES, CONCESIONES, AUTOS, LICENCIAS

b) Que los bosques se encuentren localizados en suelos que por su aptitud de uso pueden ser destinados a usos diferentes del forestal o en áreas sustraídas de las Reservas Forestales creadas por la Ley 2 de 1959 y el Decreto 0111 de 1959;
c) Que el área no se encuentre al interior del Sistema de Parques Nacionales Naturales de las áreas forestales protectoras, productoras, productoras o protectoras - productoras ni al interior de las reservas forestales creadas por la Ley 2 de 1959;
d) Que en las áreas de manejo especial, tales como las cuencas hidrográficas en ordenación, los distritos de conservación de suelos y los distritos de manejo integrado u otras áreas protegidas, los bosques no se encuentren en sectores donde deba conservarse, de conformidad con los planes de manejo diseñados para dichas áreas.

Parágrafo 1º.- En las zonas señaladas en los literales c) y d) del presente artículo no se pueden otorgar aprovechamientos únicos. Si en un área de reserva forestal o de manejo especial, por razones de utilidad pública o interés social definidas por el legislador, es necesario realizar actividades que impliquen remoción de bosque o cambio de uso de suelo, la zona afectada deberá ser previamente sustraída de la reserva o del área de manejo especial de que se trate.

Parágrafo 2º.- Cuando por razones de utilidad pública se requiera sustraer bosque ubicado en terrenos de dominio público para realizar aprovechamientos forestales únicos, el área afectada deberá ser compensada, como mínimo, por otra de igual cobertura y extensión, en el lugar que determine la entidad administradora del recurso. (Decreto 1791 de 1996 Art.12).

ARTÍCULO 2.2.1.1.5.2. Requisitos de trámite. Para tramitar aprovechamiento forestal único de bosques naturales ubicados en terrenos de dominio público se requiere, por lo menos, que el interesado presente ante la Corporación en cuya jurisdicción se encuentre el área objeto de aprovechamiento:

a) Solicitud formal;
b) Estudio técnico que demuestre una mejor aptitud de uso del suelo diferente forestal;
c) Plan de aprovechamiento forestal, incluyendo la destinación de los productos forestales y las medidas de compensación;

ARTÍCULO 2.2.1.1.5.3. Aprovechamiento forestal único. Los aprovechamientos forestales únicos de bosque naturales ubicados en terrenos de dominio público se adquieren mediante permiso.

Que de conformidad con lo anterior y en aplicación a lo consagrado en el artículo 24 transcrito, se considera que existe mérito para formular cargos el Consorcio Metrovías Buenaventura – CMB – identificado con NIT 900.190.351-9, por la presunta infracción a la normatividad ambiental vigente, relacionada con el incumplimiento a algunas de las obligaciones impuestas mediante Resolución 0750 No. 0751- 0679 de diciembre 30 de 2014, tal como se indicará más adelante.

BOLETIN DE ACTOS ADMINISTRATIVOS AMBIENTALES

Septiembre 21 a 27 de 2020

RESOLUCIONES, PERMISOS, SANCIONES, CONCESIONES, AUTOS, LICENCIAS

Que se tendrán como pruebas dentro de éste procedimiento sancionatorio ambiental, las obrantes en el expediente identificado con el número 0751-039-002-051-2019.

OTRAS DISPOSICIONES
Que la ley 99 de 1993 en su artículo 71 establece:

"De la Publicidad de las Decisiones sobre el Medio Ambiente. Las decisiones que pongan término a una actuación administrativa ambiental para la expedición, modificación o cancelación de una licencia o permiso que afecte o pueda afectar el medio ambiente y que sea requerida legalmente, se notificará a cualquier persona que lo solicite por escrito, incluido el directamente interesado en los términos del artículo 44 del Código Contencioso Administrativo y se le dará también la publicidad en los términos del artículo 45 del Código Contencioso Administrativo, para lo cual se utilizará el Boletín a que se refiere el artículo anterior."

Que en concordancia con el artículo 20 de la Ley 1333 de 2009, iniciado el procedimiento sancionatorio, cualquier persona podrá intervenir para aportar pruebas o auxiliar al funcionario competente cuando sea procedente en los términos de los artículos 69 y 70 de la Ley 99 de 1993. Se contará con el apoyo de las autoridades de policía y de las entidades que ejerzan funciones de control y vigilancia ambiental."

Que la Ley 1333 de 2009 regula lo correspondiente a la etapa posterior a la formulación de cargos, en los siguientes términos:

> *"Artículo 25°. - Descargos- Dentro de los diez días hábiles siguientes a la notificación del pliego de cargos al presunto infractor, este directamente, o mediante apoderado debidamente constituido, podrá presentar descargos por escrito y aportar o solicitar la práctica de las pruebas que estime pertinentes y que sean conducentes.*
>
> *Parágrafo. Los gastos que ocasione la práctica de una prueba serán a cargo de quien la solicite".*
>
> *"Artículo 26°. - Práctica de pruebas. - Vencido el término indicado en el artículo anterior, la autoridad ambiental ordenará la práctica de las pruebas que hubieren sido solicitadas de acuerdo con los criterios de conducencia, pertinencia y necesidad. Además, ordenará de oficio las que considere necesarias. Las pruebas ordenadas se practicarán en un término de treinta (30) días, el cual podrá prorrogarse por una sola vez y hasta por 60 días, soportado en un concepto técnico que establezca la necesidad de un plazo mayor para la ejecución de las pruebas.*

BOLETIN DE ACTOS ADMINISTRATIVOS AMBIENTALES

Septiembre 21 a 27 de 2020

RESOLUCIONES, PERMISOS, SANCIONES, CONCESIONES, AUTOS, LICENCIAS

Parágrafo. Contra el acto administrativo que niegue la práctica de pruebas solicitadas, procede el recurso de reposición. La autoridad ambiental competente podrá comisionar en otras autoridades la práctica de las pruebas decretadas".

Que acorde con las normas antes transcritas, una vez vencido el término de Ley para la presentación de los correspondientes descargos por parte del presunto infractor, ésta Entidad podrá ordenar la práctica de las pruebas que sean solicitadas de acuerdo con los criterios de conducencia, pertinencia, necesidad, y ordenará de oficio las que considere necesarias.

Que la ley 1333 de 2009 estable en el parágrafo del artículo 1º que, en materia ambiental, se presume la culpa o el dolo del infractor, lo cual dará lugar a las medidas preventivas. En este orden de ideas, se destaca que el infractor será sancionado definitivamente si no desvirtúa la presunción legal contenida en la citada ley, para lo cual tendrá la carga de la prueba y podrá utilizar todos los medios probatorios legales.
Que en cumplimiento de lo establecido en el inciso final del artículo 56 de la Ley 1333 de 2009, se remitirá copia de la presente actuación administrativa a la Procuraduría 1ª Agraria y Ambiental del Valle del Cauca.

Con base en lo anteriormente expuesto, el Director Territorial de la Dirección Ambiental Regional Pacifico Oeste, de la Corporación Autónoma Regional del Valle del Cauca – CVC,

R E S U E L V E:

ARTICULO PRIMERO*:* ORDENAR apertura de investigación administrativa ambiental de carácter sancionatorio al Consorcio Metrovías Buenaventura – CMB – identificado con NIT 900.190.351-9, por la presunta omisión de algunas de las obligaciones impuestas en la Resolución 0750 No. 0751- 0679 de diciembre 30 de 2014.

Parágrafo 1°. En orden a determinar con certeza los hechos constitutivos de infracción y completar los elementos probatorios, esta Entidad podrá realizar todo tipo de diligencias y actuaciones administrativas que estime necesarias y pertinentes, en los términos del artículo 22 de la Ley 1333 de 2009.

Parágrafo 2°. Si de los hechos materia del presente procedimiento sancionatorio se constata la posible existencia de contravenciones o delitos, falta disciplinaria o de otro tipo de infracción administrativa, se ordenará ponerlos en conocimiento de la autoridad

correspondiente, acompañándole copia de los documentos del caso, según lo dispuesto por el artículo 21 de la Ley 1333 de 2009.

ARTICULO SEGUNDO: FORMULAR contra el Consorcio Metrovías Buenaventura – CMB – identificado con NIT 900.190.351-9 de conformidad con lo expuesto en la parte motiva, el siguiente cargo:

- CARGO UNICO: INCUMPLIR las siguientes obligaciones impuestas en la Resolución 0750 No. 0751- 0679 de diciembre 30 de 2014:
  - Compensar con una siembra de veinticuatro (24) árboles en una relación 1:12.
  - Los arboles producto de la compensación, deben ser debidamente identificados, marcados y contar con un encerramiento de protección, con el fin de poder realizar en forma debida el seguimiento al mantenimiento por tres (3) años.

ARTÍCULO CUARTO: NOTIFICAR personalmente el presente Acto Administrativo al Consorcio Metrovías Buenaventura – CMB – identificado con NIT 900.190.351-9; al representante legal o a su apoderado legalmente constituido, quien deberá acreditar su calidad conforme lo prevé la Ley. En caso de no ser posible la notificación personal se realizará por medio de Aviso en conformidad con lo dispuesto en los artículos 67 al 69 de la Ley 1437 de 2011 - Código de Procedimiento Administrativo y de lo Contencioso Administrativo.

ARTÍCULO QUINTO: Informar al investigado que dentro del término de diez (10) días hábiles, contados a partir de la notificación del presente acto administrativo, podrá directamente, o mediante apoderado debidamente constituido, presentar DESCARGOS por escrito ante ésta Entidad, en ejercicio de los derechos constitucionales de defensa y contradicción, de conformidad con el artículo 25 de la Ley 1333 de 2009.

Parágrafo 1º. Informar al investigado que dentro del término señalado en este artículo podrá aportar o solicitar la práctica de las pruebas que considere conducentes, pertinentes y necesarias.

BOLETIN DE ACTOS ADMINISTRATIVOS AMBIENTALES

Septiembre 21 a 27 de 2020

RESOLUCIONES, PERMISOS, SANCIONES, CONCESIONES, AUTOS, LICENCIAS

Parágrafo 2°. Informar al investigado que cualquier persona, podrán intervenir para aportar pruebas o auxiliar al funcionario competente cuando sea procedente en los términos de los artículos 69 y 70 de la Ley 99 de 1993.

Parágrafo 3º. Informar al investigado que la totalidad de los costos que demande la práctica de pruebas serán de cargo de quien las solicite.

Parágrafo 4º. Informar al investigado que dentro del presente procedimiento se tendrán como pruebas las contenidas en el expediente No. 0751-039-002-051-2019.

ARTICULO SEXTO: Comunicar la presente actuación administrativa a la Procuradora Judicial Ambiental y Agraria del Valle del Cauca, en cumplimiento de lo establecido en el inciso final del artículo 56 de la Ley 1333 de 2009.

ARTICULO SEPTIMO: El encabezado y la parte dispositiva de la presente decisión, deberá publicarse por la CVC en el boletín de actos administrativos de la Entidad, de conformidad con lo dispuesto en el artículo 71 de la Ley 99 de 1993.

ARTICULO OCTAVO: Indicar que contra la presente actuación administrativa no procede recurso alguno, de conformidad con lo dispuesto en el artículo 75 de la Ley 1437 de 2011 - Código de Procedimiento Administrativo y de lo Contencioso Administrativo.

Dado en Buenaventura D.E, a los dieciocho (18) días del mes de julio de dos mil diecinueve (2019).

NOTIFÍQUESE, PUBLÍQUESE Y CÚMPLASE

ORIGINAL FIRMADO

JOSE ANCIZAR ARENAS VILLEGAS.

Publicado septiembre 28 de 2020

BOLETIN DE ACTOS ADMINISTRATIVOS AMBIENTALES

Septiembre 21 a 27 de 2020

RESOLUCIONES, PERMISOS, SANCIONES, CONCESIONES, AUTOS, LICENCIAS

Director Territorial DAR Pacifico Oeste

Proyectó y Elaboró: Andres Felipe Garces – Técnico Administrativo DAR Pacifico Oeste.
Reviso: Rodrigo Mesa Mena – Abogado DAR Pacifico Oeste
Vo. Bo: Javier Eduardo Vergara – Coordinador UGC 1081 DAR Pacifico Oeste

Expediente: 0751-039-002-051-2019

AUTO
"POR MEDIO DEL CUAL SE INICIA UN PROCEDIMIENTO SANCIONATORIO AMBIENTAL, SE FORMULAN CARGOS Y SE TOMAN OTRAS DETERMINACIONES"

El Director Territorial de la Dirección Ambiental Regional Pacifico Oeste de la Corporación Autónoma Regional del Valle del Cauca-CVC-, en uso de sus facultades legales y en especial de las conferidas por Decreto Ley 2811 de 1974, Ley 99 de diciembre 22 de 1993, Ley 1333 de julio 21 de 2009, Decreto – Ley 2811 de 1974, Resolución DG No. 526 de noviembre 4 de 2004, Acuerdo CD 073 de 2017, Acuerdo CD 009 de 2017, y demás normas concordantes;

CONSIDERANDO:

ANTECEDENTES

Que el día 3 de enero 2019, se radicó bajo el número 11222019, una queja del Consejo Comunitario de Citronela ante la Corporación Autónoma Regional del Valle del Cauca, Dirección Ambiental Regional Pacifico Oeste, en la cual se advierte de la presencia de una retroexcavadora en la parte de margen derecha del Rio Dagua, solicitando visita de la entidad para que se verifique que daños ambientales pueden haber causado las maquinas en el sector.

Que el 24 de enero de 2019, la Dirección Ambiental Regional Pacifico Oeste, dando respuesta a la queja manifestó que se identificaron afectaciones en la franja forestal protectora del rio Dagua a causa de actividades de explanación, apertura de vías y extracción de material de rio sin ningún tipo de permisos también la Dirección solicita a los quejosos insumos adicionales y evidencias de que pudieran identificar a los responsables de dichas afectaciones.

BOLETIN DE ACTOS ADMINISTRATIVOS AMBIENTALES

Septiembre 21 a 27 de 2020

RESOLUCIONES, PERMISOS, SANCIONES, CONCESIONES, AUTOS, LICENCIAS

El Consejo Comunitario de la Comunidad Negra de Citronela presenta los insumos adicionales solicitados el día 12 de febrero de 2019 con radicado No. 135672019 en el cual aportan evidencias fotográficas y aducen que la retroexcavadora y volqueta doble troque pertenecen a la constructora CRP.

Que el día 19 de febrero de 2019, funcionarios de la Corporación Autónoma Regional del Valle del Cauca adscrito a la Dirección Ambiental Regional Pacifico Oeste realizaron visita para constatar los insumos suministrados y se consigna lo siguiente:

"*INFORME DE VISITA*

1. Fecha y hora de inicio: 19 de febrero de 2019 / 8:00 a.m.
2. Dependencia: Dirección Ambiental Regional Pacífico Oeste, Unidad de Gestión de Cuenca Dagua - Anchicayá - Raposo – Mayorquín.
…
4. Lugar: Corregimiento Citronela, cuenca hidrológica del rio Dagua, Distrito de Buenaventura, Valle del Cauca.

Tabla. No.1.
Coordenadas del sector visitado.

N	W	Descripción
3°52'06.2"	76°56'38.9"	Puntos de extracción.

5. Objeto: Atención a la denuncia No.135672019, presentada por el Consejo Comunitario de Citronela - Buenaventura D.E., con respecto a las afectaciones presentadas en el territorio como consecuencia de extracción de material por maquinaria pesada, en la margen derecha del rio Dagua (aguas abajo).

7. Actuaciones: Se realizó el recorrido, el levantamiento del registro fotográfico del trayecto visitado y se ubicó con GPS las áreas.
8. Recomendaciones: Como primera instancia, no se pudo determinar el presunto infractor, toda vez que al momento de la visita no se identificó ni evidencio personal realizando actividades en el área. Seguidamente, se realizará como medida de seguimiento y control al cumplimiento de las obligaciones de la licencia ambiental de la empresa CRP otorgada por la Corporación, la verificación de las zonas en las cuales se ha venido realizando la actividad de extracción de materiales de arrastre.

Si bien es cierto se determinaron una serie de afectaciones directas al recurso suelo, se sugiere realizar la apertura de una investigación preliminar, frente a la denuncia presentada por el CONSEJO COMUNITARIO DE CITRONELA contra la empresa CONSTRUCTORA CRP, de acuerdo con lo estipulado en la Ley 1333 de 2009 - TÍTULO IV PROCEDIMIENTO SANCIONATORIO, Artículo 17'.-. "indagación Preliminar. Con objeto de establecer si existe o no mérito para iniciar el procedimiento sancionatorio se ordenará una indagación preliminar, cuando hubiere lugar a ello. indagación preliminar tiene como finalidad verificar la ocurrencia de la conducta, determinar si es constitutiva de

infracción ambiental o si se ha actuado al amparo de una causal de eximentes de responsabilidad. El término de la indagación preliminar será máximo de seis (6) meses y culminará con el archivo definitivo o auto de apertura de la investigación. La indagación preliminar no podrá extenderse a hechos distintos del que fue objeto de denuncia, queja o iniciación oficiosa y los que le sean conexos".

Finalmente, a fin de evitar la continuidad de este tipo de situaciones es importante que la junta del C.C. de Citronela, solicite ante la Alcaldía Distrital de Buenaventura, el Amparo Administrativo, acorde a lo contemplado en el Código de Minas - Ley 685 de 2001, Capítulo XXVII - Art 307. "Perturbación. El beneficiario de un título minero podrá solicitar ante el alcalde, amparo provisional para que se suspendan inmediatamente la ocupación, perturbación o despojo de terceros fue la realice en el área objeto de su título. Esta querella se tramitará mediante el procedimiento breve, sumario y preferente que se consagra en los artículos siguientes. A opción del interesado dicha querella podrá presentarse y tramitarse también ante la autoridad minera nacional. Esto con el objetivo de evitar que dichas afectaciones se continúen presentando en el territorio colectivo de la comunidad negra de Citronela.

"DIRECCIÓN AMBIENTAL REGIONAL PACIFICO OESTE
CONCEPTO TÉCNICO REFERENTE A AFECTACIONES AMBIENTALES GENERADAS
POR ACTIVIDADES ILICITAS DE EXTRACCIÓN DE MATERIAL CON
RETROEXCAVADORA EN LA MARGEN DERECHA DEL RIO DAGUA
UNIDAD DE GESIÓN DE CUENCA DAGUA, ANCHICAYA, RAPOSO Y MAYORQUIN"

Fecha de Elaboración: 01/03/2019

Documentos soporte: Denuncias radicadas por el Concejo Comunitario de Comunidad Negra de Citronela con números 11222019 y 11222019

Fecha de recibo: 01/03/2019

Fuente de los documentos: Archivos UGC 1083

Objetivo: Emitir concepto técnico ambiental referente afectaciones ambientales generadas por actividades ilícitas de extracción de material con retroexcavadora en la margen derecha del Río Dagua.

Localización: Corregimiento Citronela, cuenca hidrográfica del río Dagua, distrito de Buenaventura, Valle del Cauca.

Descripción de la situación:

Identificación de las actividades

Corporación Autónoma Regional del Valle del Cauca

BOLETIN DE ACTOS ADMINISTRATIVOS AMBIENTALES

Septiembre 21 a 27 de 2020

RESOLUCIONES, PERMISOS, SANCIONES, CONCESIONES, AUTOS, LICENCIAS

En las visitas se observaron las afectaciones directas sobre la margen derecha del rio Dagua, generada por la extracción de material presuntamente por parte de la empresa CRP, según versiones de los residentes locales (información por corroborar), se pudo verificar procesos de erosión en los valles aluviales por socavación de orillas, pérdida de cobertura vegetal riparia y total desprotección de la franja forestal protectora de la fuente hídrica en éste sector. Se identificaron varios puntos focalizados de extracción sobre el valle aluvial y la apertura de una vía carreteable de aproximadamente de 400 metros de longitud superior a los 100 metros identificados en la primera visita, generando un talud con una altura de 2.50 metros, sin perfilar, ocasionando desprendimientos de tierra y volcamiento de árboles.

Afectaciones ambientales:

Existe afectación ambiental sobre el recurso hídrico por descarga directa de sedimentos en el río Dagua. Respecto al recurso suelo, se observa pérdida de estabilidad del mismo generado por la desprotección de la franja forestal protectora del río, paso constante de maquinaria camiones de carga, los cuales fueron encontrados durante la visita, además de huellas de vehículos de tracción, estas actividades generan erosión por socavación de orillas, compactación en los valles aluviales y desprendimientos en taludes naturales. El sector donde se realizó el monitoreo posee una conformación aluvial en donde se observan materiales predominantes de limos y arcillas, conglomerados y en menor presencia de arenas de grano fino. No se conocen con exactitud los volúmenes de material extraídos.

Se identificó la apertura de una vía carreteable como se mencionó anteriormente, lo que generó pérdida de material vegetal sobre un ecosistema de bosque primario ya fragmentado, el talud generado al no estar debidamente perfilado ha generado fenómenos de remoción en masa en tres puntos, volcamiento de especies forestales y exposición de raíces de árboles de gran porte. Se resalta que la actividad se desarrolla dentro de la franja forestal protectora del río Dagua, margen que es utilizada como corredor biológico para especies nativas de fauna.

Registro fotográfico:



Corporación Autónoma Regional del Valle del Cauca

BOLETIN DE ACTOS ADMINISTRATIVOS AMBIENTALES

Septiembre 21 a 27 de 2020

RESOLUCIONES, PERMISOS, SANCIONES, CONCESIONES, AUTOS, LICENCIAS







Objeciones: No se presentó ninguna durante el desarrollo de la visita técnica.

Características Técnicas:
o Afectación directa sobre la margen derecha del río Dagua, generada por la extracción de material.
o Afectación ambiental sobre el recurso hídrico por descarga directa de sedimentos en el río Dagua.
o Pérdida de estabilidad del mismo suelo generado por la desprotección de la franja forestal protectora del río,
o Paso constante de maquinaria camiones de carga, huellas de vehículos de tracción, estas actividades generan erosión por socavación de orillas, compactación en los valles aluviales y desprendimientos en taludes naturales.
o Apertura de una vía carreteable lo que generó pérdida de material vegetal sobre un ecosistema de bosque primario ya fragmentado.
o El talud generado al no estar debidamente perfilado ha generado fenómenos de

remoción en masa en tres puntos, volcamiento de especies forestales y exposición de raíces de árboles de gran porte.
o Afectación del corredor biológico para especies nativas de fauna.

Conclusiones: Se identificó afectaciones ambientales generadas por actividades ilícitas de extracción de material con retroexcavadora en la margen derecha del río Dagua en territorios del Consejo Comunitario de Citronela sin ningún tipo de permiso ambiental.

Requerimientos: Solicitar iniciar indagación preliminar para establecer los responsables de las afectaciones ambientales generadas por actividades ilícitas de extracción de material con retroexcavadora en la margen derecha del río Dagua en territorios del Consejo Comunitario de Citronela de conformidad con la Ley 1333 de julio 21 de 2009.

HASTA AQUÍ EL CONCEPTO…

CONSIDERACIONES JURIDICAS

Que la Constitución Política en relación con la protección del medio ambiente, contiene entre otras las siguientes disposiciones:

ARTICULO 8°: Es obligación del Estado y de las personas proteger las riquezas culturales y naturales de la Nación.

ARTICULO 58°: Se garantizan la propiedad privada y los demás derechos adquiridos con arreglo a las leyes civiles, los cuales no pueden ser desconocidos ni vulnerados por leyes posteriores. Cuando de la aplicación de una ley expedida por motivos de utilidad pública o interés social, resultaren en conflicto los derechos de los particulares con la necesidad por ella reconocida, el interés privado deberá ceder al interés público o social.

La propiedad es una función social que implica obligaciones. Como tal, le es inherente una función ecológica.
(…).

ARTICULO 79°: Todas las personas tienen derecho a gozar de un ambiente sano. La Ley garantizara la participación de la comunidad en las decisiones que puedan afectarlo.

Es deber del Estado proteger la diversidad e integridad del ambiente, conservar las áreas de especial importancia ecológica y fomentar la educación para el logro de estos fines.

ARTICULO 80°: El Estado planificara el manejo y aprovechamiento de los recursos naturales, para garantizar su desarrollo sostenible, su conservación, restauración o sustitución. Además, indica que el

BOLETIN DE ACTOS ADMINISTRATIVOS AMBIENTALES

Septiembre 21 a 27 de 2020

RESOLUCIONES, PERMISOS, SANCIONES, CONCESIONES, AUTOS, LICENCIAS

Estado deberá prevenir y controlar los factores de deterioro ambiental, imponer las sanciones legales y exigir la reparación de los daños causados.

Así mismo, cooperara con otras naciones en la protección de los ecosistemas situados en las zonas fronterizas.

Artículo 95. La calidad de colombiano enaltece a todos los miembros de la comunidad nacional. Todos están en el deber de engrandecerla y dignificarla. El ejercicio de los derechos y libertades reconocidos en esta Constitución implica responsabilidades. Toda persona está obligada a cumplir la Constitución y las leyes. Son deberes de la persona y del ciudadano: 1) 2) 3) 4) 5) 6) 7)

8. Proteger los recursos culturales y naturales del país y velar por la conservación de un ambiente sano…

Que al respecto mediante Sentencia T – 254 de 1993 sostuvo:

"Las normas ambientales, contenidas en diferentes estatutos, respetan la libertad de la actividad económica que desarrollan los particulares, pero le imponen una serie de limitaciones y condicionamientos a su ejercicio que tienden a hacer compatibles el desarrollo económico sostenido con la necesidad de preservar y mantener un ambiente sano. Dichos estatutos subordinaban el interés privado que representa la actividad económica al interés público o social que exige la preservación del ambiente, de tal suerte que el particular debe realizar su respectiva actividad económica dentro de los precisos marcos que le señala la ley ambiental, los reglamentos y las autorizaciones que debe obtener de la entidad responsable del manejo del recurso o de su conservación.

El particular al realizar su actividad económica tiene que adecuar su conducta al marco normativo que la orienta, la controla y la verifica, con el fin de que no cause deterioro al ambiente, o lo reduzca a sus más mínimas consecuencias y dentro de los niveles permitidos por la autoridad ambiental."

Que la Ley 1333 del 21 de julio de 2009 *"Por la cual se establece el procedimiento sancionatorio ambiental y se dictan otras disposiciones"*, señala en su artículo tercero lo siguiente: "*Principios rectores. Son aplicables al procedimiento sancionatorio ambiental los principios constitucionales y legales que rigen las actuaciones administrativas y los principios ambientales prescritos en el artículo 1º de la ley 99 de 1993*".

Que la citada Ley 1333 de 2009, establece:

> *"Artículo 1°. Titularidad de la potestad sancionatoria en materia ambiental. El Estado es el titular de la potestad sancionatoria en materia ambiental y la ejerce, sin perjuicio de las competencias legales de otras autoridades, a través del Ministerio de Ambiente, Vivienda y Desarrollo Territorial, las corporaciones autónomas regionales, las de desarrollo sostenible,*

Corporación Autónoma Regional del Valle del Cauca

BOLETIN DE ACTOS ADMINISTRATIVOS AMBIENTALES

Septiembre 21 a 27 de 2020

RESOLUCIONES, PERMISOS, SANCIONES, CONCESIONES, AUTOS, LICENCIAS

> *las unidades ambientales de los grandes centros urbanos a que se refiere el artículo 66 de la Ley 99 de 1993, los establecimientos públicos ambientales a que se refiere el artículo 13 de la Ley 768 de 2002 y la Unidad Administrativa Especial del Sistema de Parques Nacionales Naturales, UAESPNN, de conformidad con las competencias establecidas por la ley y los reglamentos.*
> *(…)*

Que de acuerdo a lo dispuesto en el numeral 17 del artículo 31 de la Ley 99 de 1993, dentro de las funciones de las Autoridades Ambientales está la de imponer y ejecutar a prevención y sin perjuicio de las competencias atribuidas por la ley a otras autoridades, las medidas de policía y las sanciones previstas en la ley, en caso de violación a las normas de protección ambiental y de manejo de recursos naturales renovables y exigir, con sujeción a las regulaciones pertinentes, la reparación de los daños causados.

Que en relación con el tema que nos ocupa es pertinente traer a colación lo dispuesto en el artículo 18 de la Ley 1333 de 2009, en los siguientes términos:

> *"Iniciación del procedimiento sancionatorio. El procedimiento sancionatorio se adelantará de oficio, a petición de parte o como consecuencia de haberse impuesto una medida preventiva; mediante acto administrativo motivado, que se notificará personalmente conforme a lo dispuesto en el Código Contencioso Administrativo, el cual dispondrá el inicio del procedimiento sancionatorio para verificar los hechos u omisiones constitutivas de infracción a las normas ambientales. En caso de flagrancia o confesión se procederá a recibir descargos".* (Subrayas no existentes en el texto original).

Que de acuerdo con lo expuesto se iniciará procedimiento sancionatorio ambiental en contra de la constructora CRP con NIT 890.313.269- 7; con el fin de verificar los hechos u omisiones constitutivos de infracción a las normas ambientales, en los términos establecidos en los artículos 5 y 18 de la Ley 1333 de 2009, previamente transcritos.

Que así mismo, el artículo 24º de la citada disposición, establece:

"Formulación de cargos. Cuando exista mérito para continuar con la investigación, la autoridad ambiental competente, mediante acto administrativo debidamente motivado, procederá a formular cargos contra el presunto infractor de la normatividad ambiental o causante del daño ambiental. En el pliego de cargos, deben estar expresamente consagrados las acciones u omisiones que constituyen la infracción e individualizadas las normas ambientales que se estiman violadas o el daño causado.

BOLETIN DE ACTOS ADMINISTRATIVOS AMBIENTALES

Septiembre 21 a 27 de 2020

RESOLUCIONES, PERMISOS, SANCIONES, CONCESIONES, AUTOS, LICENCIAS

El acto administrativo que contenga el pliego de cargos, deberá ser notificado al presunto infractor, en forma personal o mediante aviso. Si la autoridad ambiental no cuenta con un medio eficaz para efectuar la notificación personal dentro de los cinco (5) días siguientes a la formulación del pliego de cargos, procederá de acuerdo con el procedimiento consagrado en el artículo 69 del Código de Procedimiento Administrativo y de lo Contencioso Administrativo. Si no pudiere hacerse la notificación personal al cabo de los cinco (5) días del envío de la citación, esta se hará por medio de aviso que se remitirá a la dirección, al número de fax o al correo electrónico que figuren en el expediente o puedan obtenerse del registro mercantil, acompañado de copia íntegra del acto administrativo. El aviso deberá indicar la fecha y la del acto que se notifica, la autoridad que lo expidió, los recursos que legalmente proceden, las autoridades ante quienes deben interponerse, los plazos respectivos y la advertencia de que la notificación se considerará surtida al finalizar el día siguiente al de la entrega del aviso en el lugar de destino. Cuando se desconozca la información sobre el destinatario, el aviso, con copia íntegra del acto administrativo, se publicará en la página electrónica y en todo caso en un lugar de acceso al público de la respectiva entidad por el término de cinco (5) días, con la advertencia de que la notificación se considerará surtida al finalizar el día siguiente al retiro del aviso. En el expediente se dejará constancia de la remisión o publicación del aviso y de la fecha en que por este medio quedará surtida la notificación personal.

Que igualmente, con fundamento en el artículo 21 de la Ley 1333 de 2009, de comprobarse que los hechos materia del procedimiento sancionatorio fueren constitutivos de delito, falta disciplinaria o de otro tipo de infracción administrativa, esta Autoridad Ambiental pondrá en conocimiento a las autoridades correspondientes de los hechos y acompañará copia de los documentos pertinentes, para que se tomen las acciones a que haya lugar desde las competencias administrativas y legales.

DESCRIPCIÓN DE LA CONDUCTA Y NORMAS PRESUNTAMENTE INFRINGIDAS:

Que la conducta de la constructora CRP con NIT 890.313.269-7, va en contravía del ordenamiento jurídico protector del medio ambiente, ya que la norma es clara y reiterativa al manifestar que se considera infracción a la normatividad ambiental la construcción de vías, carreteables y explanaciones en áreas de reserva forestal protectora sin los requisitos ambientales

Que de conformidad con el artículo 5º de la citada Ley 1333 de 2009:

> "*Se considera infracción en materia ambiental toda acción u omisión que constituya violación de las normas contenidas en el Código de Recursos Naturales, Renovables Decreto Ley*

BOLETIN DE ACTOS ADMINISTRATIVOS AMBIENTALES

Septiembre 21 a 27 de 2020

RESOLUCIONES, PERMISOS, SANCIONES, CONCESIONES, AUTOS, LICENCIAS

2811 de 1974, en la Ley 99 de 1993, en la Ley 165 de 1994, y en las demás disposiciones ambientales vigentes, en que las sustituyan o modifiquen y en los actos administrativos emanados de la autoridad ambiental competente.

Será también constitutivo de infracción ambiental la comisión de un daño al medio ambiente, con las mismas condiciones que para configurar la responsabilidad civil extracontractual establece el Código Civil y la legislación complementaria; a saber: el daño, el hecho generador con culpa o dolo y el vínculo causal entre los dos. Cuando estos elementos se configuren darán lugar a una sanción administrativa ambiental, sin perjuicio de la responsabilidad que para terceros pueda generar el hecho en materia civil.

PARÁGRAFO 1o. En las infracciones ambientales se presume la culpa o dolo del infractor, quien tendrá a su cargo desvirtuarla.

PARÁGRAFO 2o. El infractor será responsable ante terceros de la reparación de los daños y perjuicios causados por su acción u omisión".

Que el Decreto 2811 de 1974 –Código de Recursos Naturales y del Medio Ambiente, en aras de tomar medidas para proteger la flora silvestre, señala:

Artículo 204: Se entiende por área forestal protectora la zona que debe ser conservada permanentemente con bosques naturales o artificiales, para proteger estos mismos recursos u otros naturales renovables. En el área forestal protectora debe prevalecer el efecto protector y solo se permitirá la obtención de frutos secundarios del bosque.

Artículo 206: Se denomina área de reserva forestal la zona de propiedad pública o privada reservada para destinarla exclusivamente al establecimiento o mantenimiento y utilización racional de áreas forestales productoras, protectoras o productoras-protectoras.

Artículo 208º.- La construcción de obras de infraestructura, como vías, embalses, represas, o edificaciones, y la realización de actividades económicas dentro de las áreas de reserva forestal, requerirán licencia previa.

Artículo 210: Si en área de reserva forestal, por razones de utilidad pública e interés social, es necesario realizar actividades económicas que impliquen remoción de bosques o cambio en el uso de los suelos o cualquiera otra actividad distinta del aprovechamiento racional de los bosques, la zona afectada deberá, debidamente delimitada, ser previamente sustraída de la reserva. (…).

Que el Decreto No. 1076 de 26 de mayo de 2015 "Por el cual se expide el Decreto Único Reglamentario del Sector Ambiente y Desarrollo Sostenible" publicado en el diario Oficial del 26 de

mayo de 2015 en la edición número 49523. Compilatorio de los Decretos 1449 de 1977, 948 de 1995 y 4296 de 2004 Establece:

Artículo 2.2.1.1.18.2: En relación con la protección y conservación de los bosques, los propietarios de predios están obligados a:
1. Mantener en cobertura boscosa dentro del predio las Áreas Forestales
Protectoras.
Se entiende por Áreas Forestales Protectoras:
a. Los nacimientos de fuentes de aguas en una extensión por lo menos de 100 metros a la redonda, medidos a partir de su periferia.
b. Una faja no inferior a 30 metros de ancho, paralela a las líneas de mareas máximas, a cada lado de los cauces de los ríos, quebradas y arroyos, sean permanentes o no y alrededor de los lagos o depósitos de agua.
c. Los terrenos con pendientes superiores al 100% (45ø).
2. Proteger los ejemplares de especies de la flora silvestre vedadas que existan dentro del predio.
3. Cumplir las disposiciones relacionadas con la prevención de incendios, de plagas forestales y con el control de quemas.

Que el Director General de la Corporación Autónoma Regional del Valle del Cauca – CVC- en uso de sus facultades Constitucionales, Legales y Reglamentarias, contenidas en la Constitución Política, el Decreto Ley 2811 de 1974; Ley 99 de 1993, el Decreto 1768 de 1994, y demás normas concordantes profirió la Resolución DG No. 526 de noviembre 4 de 2004 "*Por medio de la cual se establecen requisitos ambientales para la construcción de vías, carreteables y explanaciones en predios de propiedad privada".* Establece:

ARTÍCULO PRIMERO: Establecer el siguiente procedimiento para toda persona natural o jurídico, público o privado cuando pretenda construir vías, carreteables y explanaciones en predios de propiedad privada:

PROCEDIMIENTO: El interesado en desarrollar proyectos de construcción de vías, carreteables o explanaciones en predios de propiedad privada deberá realizar solicitud por escrito a la Oficina de Gestión Ambiental Territorial (hoy Dirección Ambiental Regional Pacifico Este) con jurisdicción en el área, y aportar la siguiente documentación y/o información:

a) Solicitud escrita con identificación plena y aporte de documentos que acrediten su existencia y/o representación en el caso de las personas jurídicas.

b) Servidumbres legalmente conformadas para el trazado de la vía, carreteable o explanación, en caso de requerirse, aportando el sustento documental.

c) Certificación del Instituto para Investigación, Preservación, Patrimonio Cultural y Natural del Valle del Cauca –INCIVA- o quien haga sus veces, cuando se requiera.

d) Certificado(s) de Tradición con una vigencia no superior a sesenta (60) días, del (los) predio(s) comprometido(s) en la obra.

e) Cancelación Derechos de visita.

Que de conformidad con lo anterior y en aplicación a lo consagrado en el artículo 24 transcrito, se considera que existe mérito para formular cargos constructora CRP con NIT 890.313.269- 7, por la presunta infracción a la normatividad ambiental vigente artículo 5 de la ley 1333 de 2009, decreto 2811 de 1974 artículo 204, 206, 208,210, decreto 1076 de 2015 artículo 2.2.1.1.18.2, Resolución DG No. 526 de noviembre 4 de 2004, artículo primero.

Que se tendrán como pruebas dentro de éste procedimiento sancionatorio ambiental, las obrantes en el expediente identificado con el número 0753-039-005-044-2019.

OTRAS DISPOSICIONES

Que la ley 99 de 1993 en su artículo 71 establece:

"De la Publicidad de las Decisiones sobre el Medio Ambiente. Las decisiones que pongan término a una actuación administrativa ambiental para la expedición, modificación o cancelación de una licencia o permiso que afecte o pueda afectar el medio ambiente y que sea requerida legalmente, se notificará a cualquier persona que lo solicite por escrito, incluido el directamente interesado en los términos del artículo 44 del Código Contencioso Administrativo y se le dará también la publicidad en los términos del artículo 45 del Código Contencioso Administrativo, para lo cual se utilizará el Boletín a que se refiere el artículo anterior."

Que en concordancia con el artículo 20 de la Ley 1333 de 2009, iniciado el procedimiento sancionatorio, cualquier persona podrá intervenir para aportar pruebas o auxiliar al funcionario competente cuando sea procedente en los términos de los artículos 69 y 70 de la Ley 99 de 1993. Se contará con el apoyo de las autoridades de policía y de las entidades que ejerzan funciones de control y vigilancia ambiental."

Que la Ley 1333 de 2009 regula lo correspondiente a la etapa posterior a la formulación de cargos, en los siguientes términos:

BOLETIN DE ACTOS ADMINISTRATIVOS AMBIENTALES

Septiembre 21 a 27 de 2020

RESOLUCIONES, PERMISOS, SANCIONES, CONCESIONES, AUTOS, LICENCIAS

"Artículo 25°. - Descargos- Dentro de los diez días hábiles siguientes a la notificación del pliego de cargos al presunto infractor, este directamente, o mediante apoderado debidamente constituido, podrá presentar descargos por escrito y aportar o solicitar la práctica de las pruebas que estime pertinentes y que sean conducentes.

Parágrafo. Los gastos que ocasione la práctica de una prueba serán a cargo de quien la solicite".

"Artículo 26°. - Práctica de pruebas. - Vencido el término indicado en el artículo anterior, la autoridad ambiental ordenará la práctica de las pruebas que hubieren sido solicitadas de acuerdo con los criterios de conducencia, pertinencia y necesidad. Además, ordenará de oficio las que considere necesarias. Las pruebas ordenadas se practicarán en un término de treinta (30) días, el cual podrá prorrogarse por una sola vez y hasta por 60 días, soportado en un concepto técnico que establezca la necesidad de un plazo mayor para la ejecución de las pruebas.

Parágrafo. Contra el acto administrativo que niegue la práctica de pruebas solicitadas, procede el recurso de reposición. La autoridad ambiental competente podrá comisionar en otras autoridades la práctica de las pruebas decretadas".

Que acorde con las normas antes transcritas, una vez vencido el término de Ley para la presentación de los correspondientes descargos por parte del presunto infractor, ésta Entidad podrá ordenar la práctica de las pruebas que sean solicitadas de acuerdo con los criterios de conducencia, pertinencia, necesidad, y ordenará de oficio las que considere necesarias.

Que la ley 1333 de 2009 estable en el parágrafo del artículo 1º que, en materia ambiental, se presume la culpa o el dolo del infractor, lo cual dará lugar a las medidas preventivas. En este orden de ideas, se destaca que el infractor será sancionado definitivamente si no desvirtúa la presunción legal contenida en la citada ley, para lo cual tendrá la carga de la prueba y podrá utilizar todos los medios probatorios legales.

Que en cumplimiento de lo establecido en el inciso final del artículo 56 de la Ley 1333 de 2009, se remitirá copia de la presente actuación administrativa a la Procuraduría 1ª Agraria y Ambiental del Valle del Cauca.

Con base en lo anteriormente expuesto, el Director Territorial de la Dirección Ambiental Regional Pacifico Oeste, de la Corporación Autónoma Regional del Valle del Cauca – CVC,

BOLETIN DE ACTOS ADMINISTRATIVOS AMBIENTALES

Septiembre 21 a 27 de 2020

RESOLUCIONES, PERMISOS, SANCIONES, CONCESIONES, AUTOS, LICENCIAS

R E S U E L V E:

ARTICULO PRIMERO*:* ORDENAR apertura de investigación administrativa ambiental de carácter sancionatorio a la constructora CRP con NIT 890.313.269-7, por la presunta violación a la normatividad artículo 5 de la ley 1333 de 2009, decreto 2811 de 1974 artículo 204, 206, 208,210, decreto 1076 de 2015 artículo 2.2.1.1.18.2, Resolución DG No. 526 de noviembre 4 de 2004, artículo primero.

Parágrafo 1°. En orden a determinar con certeza los hechos constitutivos de infracción y completar los elementos probatorios, esta Entidad podrá realizar todo tipo de diligencias y actuaciones administrativas que estime necesarias y pertinentes, en los términos del artículo 22 de la Ley 1333 de 2009.

Parágrafo 2°. Si de los hechos materia del presente procedimiento sancionatorio se constata la posible existencia de contravenciones o delitos, falta disciplinaria o de otro tipo de infracción administrativa, se ordenará ponerlos en conocimiento de la autoridad correspondiente, acompañándole copia de los documentos del caso, según lo dispuesto por el artículo 21 de la Ley 1333 de 2009.

ARTICULO SEGUNDO: FORMULAR la constructora CRP con NIT 890.313.269-7 de conformidad con lo expuesto en la parte motiva, el siguiente cargo:

- CARGO UNICO: CONTRAVENIR las siguientes disposiciones normativas de la ley 1333 de 2009 artículo 5, decreto 2811 de 1974 artículo 204, 206, 208,210, decreto 1076 de 2015 artículo 2.2.1.1.18.2, Resolución DG No. 526 de noviembre 4 de 2004, artículo 1, en la cuenca hidrográfica del Rio Dagua, Corregimiento Citronela, Distrito de Buenaventura – Valle del Cauca.

ARTÍCULO CUARTO: NOTIFICAR personalmente el presente Acto Administrativo a la constructora CRP con NIT 890.313.269-7; al representante legal o a su apoderado legalmente constituido, quien deberá acreditar su calidad conforme lo prevé la Ley. En caso de no ser posible la notificación personal se realizará por medio de Aviso en conformidad con lo dispuesto en los artículos 67 al 69 de la Ley 1437 de 2011 - Código de Procedimiento Administrativo y de lo Contencioso Administrativo.

ARTÍCULO QUINTO: Informar al investigado que dentro del término de diez (10) días hábiles, contados a partir de la notificación del presente acto administrativo, podrá

directamente, o mediante apoderado debidamente constituido, presentar DESCARGOS por escrito ante ésta Entidad, en ejercicio de los derechos constitucionales de defensa y contradicción, de conformidad con el artículo 25 de la Ley 1333 de 2009.

Parágrafo 1º. Informar al investigado que dentro del término señalado en este artículo podrá aportar o solicitar la práctica de las pruebas que considere conducentes, pertinentes y necesarias.

Parágrafo 2°. Informar al investigado que cualquier persona, podrán intervenir para aportar pruebas o auxiliar al funcionario competente cuando sea procedente en los términos de los artículos 69 y 70 de la Ley 99 de 1993.

Parágrafo 3º. Informar al investigado que la totalidad de los costos que demande la práctica de pruebas serán de cargo de quien las solicite.

Parágrafo 4º. Informar al investigado que dentro del presente procedimiento se tendrán como pruebas las contenidas en el expediente No. 0753-039-005-044-2019.

ARTICULO SEXTO: Comunicar la presente actuación administrativa a la Procuradora Judicial Ambiental y Agraria del Valle del Cauca, en cumplimiento de lo establecido en el inciso final del artículo 56 de la Ley 1333 de 2009.

ARTICULO SEPTIMO: El encabezado y la parte dispositiva de la presente decisión, deberá publicarse por la CVC en el boletín de actos administrativos de la Entidad, de conformidad con lo dispuesto en el artículo 71 de la Ley 99 de 1993.

ARTICULO OCTAVO: Indicar que contra la presente actuación administrativa no procede recurso alguno, de conformidad con lo dispuesto en el artículo 75 de la Ley 1437 de 2011 - Código de Procedimiento Administrativo y de lo Contencioso Administrativo.

Dado en Buenaventura D.E, a los veinticuatro (24) días del mes de septiembre de dos mil diecinueve (2019).

NOTIFÍQUESE, PUBLÍQUESE Y CÚMPLASE

BOLETIN DE ACTOS ADMINISTRATIVOS AMBIENTALES

Septiembre 21 a 27 de 2020

RESOLUCIONES, PERMISOS, SANCIONES, CONCESIONES, AUTOS, LICENCIAS

ORIGINAL FIRMADO

JOSE ANCIZAR ARENAS VILLEGAS.
Director Territorial DAR Pacifico Oeste

Proyectó y Elaboró: Andres Felipe Garces – Técnico Administrativo DAR Pacifico Oeste.
Reviso: Rodrigo Mesa Mena – Abogado DAR Pacifico Oeste
Vo. Bo: Juan de jesus Salazar Wagner – Coordinador UGC 1083 DAR Pacifico Oeste

Expediente: 0753-039-005-044-2019

AUTO
"POR MEDIO DEL CUAL SE INICIA UN PROCEDIMIENTO SANCIONATORIO AMBIENTAL, SE FORMULAN CARGOS Y SE TOMAN OTRAS DETERMINACIONES"

El Director Territorial de la Dirección Ambiental Regional Pacifico Oeste de la Corporación Autónoma Regional del Valle del Cauca-CVC-, en uso de sus facultades legales y en especial de las conferidas por Decreto Ley 2811 de 1974, Ley 99 de diciembre 22 de 1993, Ley 1333 de julio 21 de 2009, Decreto – Ley 2811 de 1974, Resolución DG No. 526 de noviembre 4 de 2004, Acuerdo CD 072 y 073 de 2017, y demás normas concordantes;

CONSIDERANDO:

ANTECEDENTES

Que el día 28 de enero 2020, durante recorrido de control y vigilancia efectuado en la via Simón Bolívar, por parte de los funcionarios de la CVC DAR Pacifico Oeste, evidencio aproximadamente a 150m del puente de Zacarías, sobre la margen derecha del corredor vial (sentido Buenaventura – Sabaletas), una actividad consistente en la apertura de vía, explanación y aprovechamiento forestal de las especies predominantes (guadua, sangre gallina, dormilón, paco, palma zancona y meme), la cual de acuerdo con lo evidenciado fue

realizada con maquinaria pesada (retroexcavadora); para la adecuación del carreteable se ha utilizado material petreo proveniente del rio Dagua.

Que en el sitio antes mencionado se impuso medida preventiva consistente en la suspensión inmediata de actividades por llevarlas a cabo sin la respectiva autorización de la corporación.

Que el día 29 de enero de 2020, el coordinador de la Unidad de Gestión de Cuenca – 1083 Dagua, Mayorquin, Anchicaya, Raposo, remite mediante memorando No. 0753-76182020, a profesional especializado de la Dirección Ambiental Regional Pacifico Oeste, informe de visita derivado del recorrido de control y vigilancia antes descrito, en el cual se consigna lo siguiente:

4. LOCALIZACIÓN:
Zacarías, zona rural del D.E. Buenaventura, Valle del Cauca. Cuenca hidrográfica del río Dagua. Coordenadas 3º48`53.00" N – 77º0`23" O.

5. OBJETIVO:
Descripción de una medida preventiva con suspensión de actividad por apertura de vía, explanación y aprovechamiento forestal.

6. DESCRIPCIÓN:
Durante recorrido de control y vigilancia efectuado en la vía Simón Bolívar, por parte de los funcionarios de la CVC DAR Pacífico Oeste, se evidencio aproximadamente a 150m del puente de Zacarías, sobre la margen derecha del corredor vial (sentido Buenaventura – Sabaletas), una actividad consistente en la apertura de vía, explanación y aprovechamiento forestal de las especies predominantes (guadua, sangre gallina, dormilón, paco, palma zancona y meme), la cual de acuerdo con lo evidenciado fue realizada con maquinaria pesada (retro excavadora); para la adecuación del carreteable se ha utilizado material pétreo proveniente del rio Dagua.

Seguidamente se tomaron los datos de campo, concluyendo una intervención del área de 3408m², de los cuales el carreteable tiene una longitud aproximada de 144 metros lineales x 7 metros de ancho y la explanación un área total de 2400 m² y una altura de aproximadamente 20 m aproximadamente del talud conformado en la parte frontal.

Con respecto a los materiales provenientes de las explanaciones, se evidencio que el material ha sido removido y depositado en la parte baja del talud, originando acopios en algunos sectores próximos a cobertura vegetal y obras existentes en la vía (alcantarilla). En cuanto al material vegetal existente, se ha realizado aprovechamiento de la madera para realizar travesaños que han sido utilizados en la adecuación del carreteable..

Corporación Autónoma Regional del Valle del Cauca

BOLETIN DE ACTOS ADMINISTRATIVOS AMBIENTALES

Septiembre 21 a 27 de 2020

RESOLUCIONES, PERMISOS, SANCIONES, CONCESIONES, AUTOS, LICENCIAS



***Foto No.1-2**: Apertura de carreteable y conformación con material pétreo*



***Foto No.3-4:** Aprovechamiento de material forestal en adecuación de carreteable*



***Foto No.5-6**: Explanación y conformación e taludes internos .*



Publicado septiembre 28 de 2020

BOLETIN DE ACTOS ADMINISTRATIVOS AMBIENTALES

Septiembre 21 a 27 de 2020

RESOLUCIONES, PERMISOS, SANCIONES, CONCESIONES, AUTOS, LICENCIAS

***Foto No.7**: Acopio de material forestal y material de excavación en zonas contiguas a obras de drenaje existente.*

Una vez ubicadas las coordenadas en GeoCVC, se obtiene que el predio donde se realizaron los trabajos se encuentra dentro de la Reserva Forestal del Pacifico, declarada mediante la Ley Segunda de 1959, expedida por el Congreso de la República de Colombia. Por lo tanto, para desarrollar cualquier actividad que implique el cambio del uso dentro del predio en mención, se debe de surtir previamente un proceso de sustracción ante el Ministerio de Ambiente y Desarrollo Sostenible.

7. OBJECIONES:

No se presentaron.

8. CONCLUSIONES:

Teniendo en cuenta las actividades adelantadas por el Sr. Hugo Mejía Álzate, se realizó el acta de imposición de la medida preventiva, consistente en suspensión de obra, toda vez que a la fecha ante la corporación no se han realizado los respectivos trámites para adelantar la apertura de vía, explanaciones y aprovechamiento forestal.

Se aclaró al infractor que antes de realizar cualquier tipo de intervención en el territorio, se debe comunicar a la autoridad ambiental competente, con el objetivo de definir qué tipo de trámite se debe adelantar, siempre y cuando sea viable el tipo de obra o actividad que se pretenda ejecutar.
Por otra parte se concluye que dichas actividades tienen repercusión en dos aspectos, la ambiental y la generación de un posible riesgo; teniendo en cuenta desde el punto de vista ambiental el impacto ocasionado a los recursos naturales tales como suelo y bosque, por la remoción del suelo, la cobertura vegetal y aprovechamiento forestal; en cuanto al componente de riesgo, el movimiento de tierra y depósito de materiales, proveniente de las excavaciones en las áreas aledañas a la intervención podrían presentar deslizamiento y obstrucción de obras de drenaje existentes al igual que movimientos en masa hacia la cobertura vegetal existente en la parte inferior del talud.

Con lo anteriormente expuesto y acorde al art.15 de la Ley 1333 de 2009, los hechos se encuentran descritos en el documento al igual que en el respectivo informe de visita, teniendo en cuenta los hechos, se requiere proceder con la legalización de la medida preventiva con suspensión de actividades a través del respectivo acto administrativo, al señor Hugo Mejía Álzate por ser el responsable de la obra. El presente informe se remite a la oficina de apoyo jurídico de la Dirección Ambiental Regional Pacífico Oeste de la CVC para la continuación de los trámites a que haya lugar…*(sic)*

HASTA AQUÍ EL INFORME.

BOLETIN DE ACTOS ADMINISTRATIVOS AMBIENTALES

Septiembre 21 a 27 de 2020

RESOLUCIONES, PERMISOS, SANCIONES, CONCESIONES, AUTOS, LICENCIAS

Que mediante Resolución 0750 No. 0753-0049 del 31 de enero de 2020, la Dirección Ambiental Regional Pacifico Oeste legalizó una medida preventiva de suspensión de actividades, impuesta por funcionarios de la Corporación Autónoma Regional del Valle del Cauca adscrito a la Dirección al señor HUGO MEJIA ALZATE identificado con cédula de ciudadanía No. 16.471.906, por realizar labores de apertura de vías, explanaciones y aprovechamiento forestal, en la zona rural del corregimiento de Zacarías, jurisdicción del Distrito de Buenaventura, ubicación del predio en las coordenadas 3°48' 53.00" N – 77°00' 23. 00 O.

Que la medida preventiva fue comunicada el día 19 de febrero del 2020.

Que el señor HUGO MEJIA ALZATE identificado con cedula de ciudadanía No. 16.471.906, radico escrito bajo radicado 153952020 en el cual entre otros manifiesta: *"Dicho terreno lo adquirió el señor JOSE JAIRO MEJIA ALZATE, en compraventa…*
Anexos
1-Fotocopia del certificado de tradición donde se demuestra el nombre del propietario."

Que se vinculará al señor JOSE JAIRO MEJIA ALZATE identificado con cedula de ciudadanía No. 16.477.884, al ser propietario del predio donde presuntamente se está cometiendo la infracción ambiental; amparados en el certificado de tradición aportado por el señor HUGO MEJIA ALZATE identificado con cedula de ciudadanía No. 16.471.906

CONSIDERACIONES JURIDICAS

Que la Constitución Política en relación con la protección del medio ambiente, contiene entre otras las siguientes disposiciones:

ARTICULO 8°: Es obligación del Estado y de las personas proteger las riquezas culturales y naturales de la Nación.

ARTICULO 58°: Se garantizan la propiedad privada y los demás derechos adquiridos con arreglo a las leyes civiles, los cuales no pueden ser desconocidos ni vulnerados por leyes posteriores. Cuando de la aplicación de una ley expedida por motivos de utilidad pública o interés social, resultaren en conflicto los derechos de los particulares con la necesidad por ella reconocida, el interés privado deberá ceder al interés público o social.

La propiedad es una función social que implica obligaciones. Como tal, le es inherente una función ecológica.
(…).

Corporación Autónoma Regional del Valle del Cauca

BOLETIN DE ACTOS ADMINISTRATIVOS AMBIENTALES

Septiembre 21 a 27 de 2020

RESOLUCIONES, PERMISOS, SANCIONES, CONCESIONES, AUTOS, LICENCIAS

ARTICULO 79°: Todas las personas tienen derecho a gozar de un ambiente sano. La Ley garantizara la participación de la comunidad en las decisiones que puedan afectarlo.

Es deber del Estado proteger la diversidad e integridad del ambiente, conservar las áreas de especial importancia ecológica y fomentar la educación para el logro de estos fines.

ARTICULO 80°: El Estado planificara el manejo y aprovechamiento de los recursos naturales, para garantizar su desarrollo sostenible, su conservación, restauración o sustitución. Además, indica que el Estado deberá prevenir y controlar los factores de deterioro ambiental, imponer las sanciones legales y exigir la reparación de los daños causados.

Así mismo, cooperara con otras naciones en la protección de los ecosistemas situados en las zonas fronterizas.

Artículo 95. La calidad de colombiano enaltece a todos los miembros de la comunidad nacional. Todos están en el deber de engrandecerla y dignificarla. El ejercicio de los derechos y libertades reconocidos en esta Constitución implica responsabilidades. Toda persona está obligada a cumplir la Constitución y las leyes. Son deberes de la persona y del ciudadano: 1) 2) 3) 4) 5) 6) 7)

8. Proteger los recursos culturales y naturales del país y velar por la conservación de un ambiente sano…

Que al respecto mediante Sentencia T – 254 de 1993 sostuvo:

"Las normas ambientales, contenidas en diferentes estatutos, respetan la libertad de la actividad económica que desarrollan los particulares, pero le imponen una serie de limitaciones y condicionamientos a su ejercicio que tienden a hacer compatibles el desarrollo económico sostenido con la necesidad de preservar y mantener un ambiente sano. Dichos estatutos subordinaban el interés privado que representa la actividad económica al interés público o social que exige la preservación del ambiente, de tal suerte que el particular debe realizar su respectiva actividad económica dentro de los precisos marcos que le señala la ley ambiental, los reglamentos y las autorizaciones que debe obtener de la entidad responsable del manejo del recurso o de su conservación.

El particular al realizar su actividad económica tiene que adecuar su conducta al marco normativo que la orienta, la controla y la verifica, con el fin de que no cause deterioro al ambiente, o lo reduzca a sus más mínimas consecuencias y dentro de los niveles permitidos por la autoridad ambiental."

Que la Ley 1333 del 21 de julio de 2009 *"Por la cual se establece el procedimiento sancionatorio ambiental y se dictan otras disposiciones"*, señala en su artículo tercero lo siguiente: "*Principios rectores. Son aplicables al procedimiento sancionatorio ambiental los principios constitucionales y legales que rigen las actuaciones administrativas y los principios ambientales prescritos en el artículo 1º de la ley 99 de 1993"*.

Corporación Autónoma Regional del Valle del Cauca

BOLETIN DE ACTOS ADMINISTRATIVOS AMBIENTALES

Septiembre 21 a 27 de 2020

RESOLUCIONES, PERMISOS, SANCIONES, CONCESIONES, AUTOS, LICENCIAS

Que la citada Ley 1333 de 2009, establece:

> *"Artículo 1°. Titularidad de la potestad sancionatoria en materia ambiental. El Estado es el titular de la potestad sancionatoria en materia ambiental y la ejerce, sin perjuicio de las competencias legales de otras autoridades, a través del Ministerio de Ambiente, Vivienda y Desarrollo Territorial, las corporaciones autónomas regionales, las de desarrollo sostenible, las unidades ambientales de los grandes centros urbanos a que se refiere el artículo 66 de la Ley 99 de 1993, los establecimientos públicos ambientales a que se refiere el artículo 13 de la Ley 768 de 2002 y la Unidad Administrativa Especial del Sistema de Parques Nacionales Naturales, UAESPNN, de conformidad con las competencias establecidas por la ley y los reglamentos.*
> *(…)*

Que de acuerdo a lo dispuesto en el numeral 17 del artículo 31 de la Ley 99 de 1993, dentro de las funciones de las Autoridades Ambientales está la de imponer y ejecutar a prevención y sin perjuicio de las competencias atribuidas por la ley a otras autoridades, las medidas de policía y las sanciones previstas en la ley, en caso de violación a las normas de protección ambiental y de manejo de recursos naturales renovables y exigir, con sujeción a las regulaciones pertinentes, la reparación de los daños causados.

Que en relación con el tema que nos ocupa es pertinente traer a colación lo dispuesto en el artículo 18 de la Ley 1333 de 2009, en los siguientes términos:

> *"Iniciación del procedimiento sancionatorio. El procedimiento sancionatorio se adelantará de oficio, a petición de parte o como consecuencia de haberse impuesto una medida preventiva; mediante acto administrativo motivado, que se notificará personalmente conforme a lo dispuesto en el Código Contencioso Administrativo, el cual dispondrá el inicio del procedimiento sancionatorio para verificar los hechos u omisiones constitutivas de infracción a las normas ambientales. En caso de flagrancia o confesión se procederá a recibir descargos".* (Subrayas no existentes en el texto original).

Que de acuerdo con lo expuesto se iniciará procedimiento sancionatorio ambiental en contra de los señores HUGO MEJIA ALZATE identificado con cédula de ciudadanía No. 16.471.906 y JOSE JAIRO MEJIA ALZATE identificado con cedula de ciudadanía No. 16.477.884; con el fin de verificar los hechos u omisiones constitutivos de infracción a las normas ambientales, en los términos establecidos en los artículos 5 y 18 de la Ley 1333 de 2009, previamente transcritos.

BOLETIN DE ACTOS ADMINISTRATIVOS AMBIENTALES

Septiembre 21 a 27 de 2020

RESOLUCIONES, PERMISOS, SANCIONES, CONCESIONES, AUTOS, LICENCIAS

Que así mismo, el artículo 24º de la citada disposición, establece:

"Formulación de cargos. Cuando exista mérito para continuar con la investigación, la autoridad ambiental competente, mediante acto administrativo debidamente motivado, procederá a formular cargos contra el presunto infractor de la normatividad ambiental o causante del daño ambiental. En el pliego de cargos, deben estar expresamente consagrados las acciones u omisiones que constituyen la infracción e individualizadas las normas ambientales que se estiman violadas o el daño causado.
El acto administrativo que contenga el pliego de cargos, deberá ser notificado al presunto infractor, en forma personal o mediante aviso. Si la autoridad ambiental no cuenta con un medio eficaz para efectuar la notificación personal dentro de los cinco (5) días siguientes a la formulación del pliego de cargos, procederá de acuerdo con el procedimiento consagrado en el artículo 69 del Código de Procedimiento Administrativo y de lo Contencioso Administrativo. Si no pudiere hacerse la notificación personal al cabo de los cinco (5) días del envío de la citación, esta se hará por medio de aviso que se remitirá a la dirección, al número de fax o al correo electrónico que figuren en el expediente o puedan obtenerse del registro mercantil, acompañado de copia íntegra del acto administrativo. El aviso deberá indicar la fecha y la del acto que se notifica, la autoridad que lo expidió, los recursos que legalmente proceden, las autoridades ante quienes deben interponerse, los plazos respectivos y la advertencia de que la notificación se considerará surtida al finalizar el día siguiente al de la entrega del aviso en el lugar de destino. Cuando se desconozca la información sobre el destinatario, el aviso, con copia íntegra del acto administrativo, se publicará en la página electrónica y en todo caso en un lugar de acceso al público de la respectiva entidad por el término de cinco (5) días, con la advertencia de que la notificación se considerará surtida al finalizar el día siguiente al retiro del aviso. En el expediente se dejará constancia de la remisión o publicación del aviso y de la fecha en que por este medio quedará surtida la notificación personal.

Que igualmente, con fundamento en el artículo 21 de la Ley 1333 de 2009, de comprobarse que los hechos materia del procedimiento sancionatorio fueren constitutivos de delito, falta disciplinaria o de otro tipo de infracción administrativa, esta Autoridad Ambiental pondrá en conocimiento a las autoridades correspondientes de los hechos y acompañará copia de los documentos pertinentes, para que se tomen las acciones a que haya lugar desde las competencias administrativas y legales.

DESCRIPCIÓN DE LA CONDUCTA Y NORMAS PRESUNTAMENTE INFRINGIDAS:

Que la conducta de los señores HUGO MEJIA ALZATE identificado con cédula de ciudadanía No. 16.471.906 y JOSE JAIRO MEJIA ALZATE identificado con cedula de

ciudadanía No. 16.477.884, va en contravía del ordenamiento jurídico protector del medio ambiente, ya que la norma es clara y reiterativa al manifestar que se considera infracción a la normatividad ambiental la construcción de vías, carreteables y explanaciones en áreas de reserva forestal protectora sin los requisitos ambientales y autorizaciones por parte de la autoridad competente.

Que de conformidad con el artículo 5º de la citada Ley 1333 de 2009:

> "*Se considera infracción en materia ambiental toda acción u omisión que constituya violación de las normas contenidas en el Código de Recursos Naturales, Renovables Decreto Ley 2811 de 1974, en la Ley 99 de 1993, en la Ley 165 de 1994, y en las demás disposiciones ambientales vigentes, en que las sustituyan o modifiquen y en los actos administrativos emanados de la autoridad ambiental competente.*
>
> *Será también constitutivo de infracción ambiental la comisión de un daño al medio ambiente, con las mismas condiciones que para configurar la responsabilidad civil extracontractual establece el Código Civil y la legislación complementaria; a saber: el daño, el hecho generador con culpa o dolo y el vínculo causal entre los dos. Cuando estos elementos se configuren darán lugar a una sanción administrativa ambiental, sin perjuicio de la responsabilidad que para terceros pueda generar el hecho en materia civil.*
>
> *PARÁGRAFO 1o. En las infracciones ambientales se presume la culpa o dolo del infractor, quien tendrá a su cargo desvirtuarla.*
>
> *PARÁGRAFO 2o. El infractor será responsable ante terceros de la reparación de los daños y perjuicios causados por su acción u omisión".*

Que el Decreto No. 1076 de 26 de mayo de 2015 "Por el cual se expide el Decreto Único Reglamentario del Sector Ambiente y Desarrollo Sostenible" publicado en el diario Oficial del 26 de mayo de 2015 en la edición número 49523. Compilatorio de los Decretos 1449 de 1977, 948 de 1995 y 4296 de 2004 Establece:

Artículo 2.2.1.1.18.2: En relación con la protección y conservación de los bosques, los propietarios de predios están obligados a:
1. Mantener en cobertura boscosa dentro del predio las Áreas Forestales
Protectoras.
Se entiende por Áreas Forestales Protectoras:
a. Los nacimientos de fuentes de aguas en una extensión por lo menos de 100 metros a la redonda, medidos a partir de su periferia.

b. Una faja no inferior a 30 metros de ancho, paralela a las líneas de mareas máximas, a cada lado de los cauces de los ríos, quebradas y arroyos, sean permanentes o no y alrededor de los lagos o depósitos de agua.
c. Los terrenos con pendientes superiores al 100% (45ø).
2. Proteger los ejemplares de especies de la flora silvestre vedadas que existan dentro del predio.
3. Cumplir las disposiciones relacionadas con la prevención de incendios, de plagas forestales y con el control de quemas.

Que el Decreto 2811 de 1974 –Código de Recursos Naturales y del Medio Ambiente, en aras de tomar medidas para proteger la flora silvestre, señala:

Artículo 204: Se entiende por área forestal protectora la zona que debe ser conservada permanentemente con bosques naturales o artificiales, para proteger estos mismos recursos u otros naturales renovables. En el área forestal protectora debe prevalecer el efecto protector y solo se permitirá la obtención de frutos secundarios del bosque.

Artículo 206: Se denomina área de reserva forestal la zona de propiedad pública o privada reservada para destinarla exclusivamente al establecimiento o mantenimiento y utilización racional de áreas forestales productoras, protectoras o productoras-protectoras.

Artículo 208º.- La construcción de obras de infraestructura, como vías, embalses, represas, o edificaciones, y la realización de actividades económicas dentro de las áreas de reserva forestal, requerirán licencia previa.

Artículo 210: Si en área de reserva forestal, por razones de utilidad pública e interés social, es necesario realizar actividades económicas que impliquen remoción de bosques o cambio en el uso de los suelos o cualquiera otra actividad distinta del aprovechamiento racional de los bosques, la zona afectada deberá, debidamente delimitada, ser previamente sustraída de la reserva. (…).

Artículo 211.- Se entiende por aprovechamiento forestal la extracción de productos de un bosque.

Artículo 212.- Los aprovechamientos forestales pueden ser persistentes, únicos o domésticos.

Artículo 214.- Son aprovechamientos forestales únicos los que técnicamente se realicen en bosques localizados en suelos que deban ser destinados a usos diferentes del forestal.

El permiso para aprovechamiento forestal único puede contener la obligación de dejar limpio el terreno al acabarse el aprovechamiento, pero no la de renovar o conservar el bosque.

Que el Decreto 1076 de 26 de mayo de 2015 “Por medio del cual se expide el Decreto Único Reglamentario del Sector Ambiente y Desarrollo Sostenible” publicado en el diario Oficial el

Corporación Autónoma Regional del Valle del Cauca

BOLETIN DE ACTOS ADMINISTRATIVOS AMBIENTALES

Septiembre 21 a 27 de 2020

RESOLUCIONES, PERMISOS, SANCIONES, CONCESIONES, AUTOS, LICENCIAS

26 de mayo de 2015 en la edición número 49.523. Compilatorio de los Decretos que regulan la materia, consagra:

ARTÍCULO 2.2.1.1.1.1. Definiciones. Para efectos de la presente Sección se adoptan las siguientes definiciones:
…
Aprovechamiento. Es el uso, por parte del hombre, de los recursos maderables y no maderables provenientes de la flora silvestre y de las plantaciones forestales.

Aprovechamiento forestal. Es la extracción de productos de un bosque y comprende desde la obtención hasta el momento de su transformación.

ARTÍCULO 2.2.1.1.2.2. Principios. Los siguientes principios generales sirven de base para la aplicación e interpretación de la presente norma:
…
d) El aprovechamiento sostenible de la flora silvestre y de los bosques es una estrategia de conservación y manejo del recurso. Por lo tanto, el Estado debe crear un ambiente propicio para las inversiones en materia ambiental y para el desarrollo del sector forestal;

ARTÍCULO 2.2.1.1.3.1. Clases de aprovechamiento forestal. Las clases de aprovechamiento forestal son:
c) Domésticos. Los que se efectúan exclusivamente para satisfacer necesidades vitales domésticas sin que se puedan comercializar sus productos;

ARTÍCULO 2.2.1.1.6.2. Dominio público o privado. Para realizar aprovechamientos forestales domésticos de bosques naturales ubicados en terrenos de dominio público o privado, el interesado debe presentar solicitud formal a la Corporación. En este último caso se debe acreditar la propiedad del terreno.

El volumen del aprovechamiento forestal doméstico no podrá exceder de veinte metros cúbicos (20 m^3) anuales y los productos que se obtengan no podrán comercializarse. Este aprovechamiento en ningún caso puede amparar la tala o corta de bosques naturales con el fin de vincular en forma progresiva áreas forestales a otros usos. El funcionario que practique la visita verificará que esto no ocurra y advertirá al solicitante sobre las consecuencias que acarrea el incumplimiento de las normas sobre conservación de las áreas forestales.

ARTÍCULO 2.2.1.1.6.3. Dominio privado. Los aprovechamientos forestales domésticos de bosques naturales ubicados en terrenos de dominio privado, se adquieren mediante autorización.

BOLETIN DE ACTOS ADMINISTRATIVOS AMBIENTALES

Septiembre 21 a 27 de 2020

RESOLUCIONES, PERMISOS, SANCIONES, CONCESIONES, AUTOS, LICENCIAS

Que el Director General de la Corporación Autónoma Regional del Valle del Cauca – CVC- en uso de sus facultades Constitucionales, Legales y Reglamentarias, contenidas en la Constitución Política, el Decreto Ley 2811 de 1974; Ley 99 de 1993, el Decreto 1768 de 1994, y demás normas concordantes profirió la Resolución DG No. 526 de noviembre 4 de 2004 "*Por medio de la cual se establecen requisitos ambientales para la construcción de vías, carreteables y explanaciones en predios de propiedad privada".* Establece:

ARTÍCULO PRIMERO: Establecer el siguiente procedimiento para toda persona natural o jurídico, público o privado cuando pretenda construir vías, carreteables y explanaciones en predios de propiedad privada:

PROCEDIMIENTO: El interesado en desarrollar proyectos de construcción de vías, carreteables o explanaciones en predios de propiedad privada deberá realizar solicitud por escrito a la Oficina de Gestión Ambiental Territorial (hoy Dirección Ambiental Regional Pacifico Este) con jurisdicción en el área, y aportar la siguiente documentación y/o información:

a) Solicitud escrita con identificación plena y aporte de documentos que acrediten su existencia y/o representación en el caso de las personas jurídicas.

b) Servidumbres legalmente conformadas para el trazado de la vía, carreteable o explanación, en caso de requerirse, aportando el sustento documental.

c) Certificación del Instituto para Investigación, Preservación, Patrimonio Cultural y Natural del Valle del Cauca –INCIVA- o quien haga sus veces, cuando se requiera.

d) Certificado(s) de Tradición con una vigencia no superior a sesenta (60) días, del (los) predio(s) comprometido(s) en la obra.

e) Cancelación Derechos de visita.

Que de conformidad con lo anterior y en aplicación a lo consagrado en el artículo 24 transcrito, se considera que existe mérito para formular cargos los señores HUGO MEJIA ALZATE identificado con cédula de ciudadanía No. 16.471.906 y JOSE JAIRO MEJIA ALZATE identificado con cedula de ciudadanía No. 16.477.884, por la presunta infracción a la normatividad ambiental vigente artículo 5 de la ley 1333 de 2009, decreto 2811 de 1974 artículo 204, 206, 208,210, decreto 1076 de 2015 artículo 2.2.1.1.18.2, Resolución DG No. 526 de noviembre 4 de 2004, artículo primero.

Que se tendrán como pruebas dentro de éste procedimiento sancionatorio ambiental, las obrantes en el expediente identificado con el número 0753-039-005-001-2020.

Corporación Autónoma Regional del Valle del Cauca

BOLETIN DE ACTOS ADMINISTRATIVOS AMBIENTALES

Septiembre 21 a 27 de 2020

RESOLUCIONES, PERMISOS, SANCIONES, CONCESIONES, AUTOS, LICENCIAS

OTRAS DISPOSICIONES

Que la ley 99 de 1993 en su artículo 71 establece:

"De la Publicidad de las Decisiones sobre el Medio Ambiente. Las decisiones que pongan término a una actuación administrativa ambiental para la expedición, modificación o cancelación de una licencia o permiso que afecte o pueda afectar el medio ambiente y que sea requerida legalmente, se notificará a cualquier persona que lo solicite por escrito, incluido el directamente interesado en los términos del artículo 44 del Código Contencioso Administrativo y se le dará también la publicidad en los términos del artículo 45 del Código Contencioso Administrativo, para lo cual se utilizará el Boletín a que se refiere el artículo anterior."

Que en concordancia con el artículo 20 de la Ley 1333 de 2009, iniciado el procedimiento sancionatorio, cualquier persona podrá intervenir para aportar pruebas o auxiliar al funcionario competente cuando sea procedente en los términos de los artículos 69 y 70 de la Ley 99 de 1993. Se contará con el apoyo de las autoridades de policía y de las entidades que ejerzan funciones de control y vigilancia ambiental."

Que la Ley 1333 de 2009 regula lo correspondiente a la etapa posterior a la formulación de cargos, en los siguientes términos:

> *"Artículo 25°. - Descargos- Dentro de los diez días hábiles siguientes a la notificación del pliego de cargos al presunto infractor, este directamente, o mediante apoderado debidamente constituido, podrá presentar descargos por escrito y aportar o solicitar la práctica de las pruebas que estime pertinentes y que sean conducentes.*
>
> *Parágrafo. Los gastos que ocasione la práctica de una prueba serán a cargo de quien la solicite".*
>
> *"Artículo 26°. - Práctica de pruebas. - Vencido el término indicado en el artículo anterior, la autoridad ambiental ordenará la práctica de las pruebas que hubieren sido solicitadas de acuerdo con los criterios de conducencia, pertinencia y necesidad. Además, ordenará de oficio las que considere necesarias. Las pruebas ordenadas se practicarán en un término de treinta (30) días, el cual podrá prorrogarse por una sola vez y hasta por 60 días, soportado en un concepto técnico que establezca la necesidad de un plazo mayor para la ejecución de las pruebas.*

BOLETIN DE ACTOS ADMINISTRATIVOS AMBIENTALES

Septiembre 21 a 27 de 2020

RESOLUCIONES, PERMISOS, SANCIONES, CONCESIONES, AUTOS, LICENCIAS

Parágrafo. Contra el acto administrativo que niegue la práctica de pruebas solicitadas, procede el recurso de reposición. La autoridad ambiental competente podrá comisionar en otras autoridades la práctica de las pruebas decretadas".

Que acorde con las normas antes transcritas, una vez vencido el término de Ley para la presentación de los correspondientes descargos por parte de los presuntos infractores, ésta Entidad podrá ordenar la práctica de las pruebas que sean solicitadas de acuerdo con los criterios de conducencia, pertinencia, necesidad, y ordenará de oficio las que considere necesarias.

Que la ley 1333 de 2009 estable en el parágrafo del artículo 1º que, en materia ambiental, se presume la culpa o el dolo del infractor, lo cual dará lugar a las medidas preventivas. En este orden de ideas, se destaca que el infractor será sancionado definitivamente si no desvirtúa la presunción legal contenida en la citada ley, para lo cual tendrá la carga de la prueba y podrá utilizar todos los medios probatorios legales.

Que en cumplimiento de lo establecido en el inciso final del artículo 56 de la Ley 1333 de 2009, se remitirá copia de la presente actuación administrativa a la Procuraduría 1ª Agraria y Ambiental del Valle del Cauca.

Con base en lo anteriormente expuesto, el Director Territorial de la Dirección Ambiental Regional Pacifico Oeste, de la Corporación Autónoma Regional del Valle del Cauca – CVC,

R E S U E L V E:

ARTICULO PRIMERO*:* ORDENAR apertura de investigación administrativa ambiental de carácter sancionatorio a los señores HUGO MEJIA ALZATE identificado con cédula de ciudadanía No. 16.471.906 y JOSE JAIRO MEJIA ALZATE identificado con cedula de ciudadanía No. 16.477.884, por la presunta actividad consistente en la apertura de vía y explanación en las coordenadas en las coordenadas 3°48' 53.00" N – 77°00' 23. 00 O e incurriendo en la presunta violación a la normatividad artículo 5 de la ley 1333 de 2009, decreto 2811 de 1974 artículo 204, 206, 208,210, decreto 1076 de 2015 artículo 2.2.1.1.18.2, Resolución DG No. 526 de noviembre 4 de 2004, artículo primero.

Parágrafo 1°. En orden a determinar con certeza los hechos constitutivos de infracción y completar los elementos probatorios, esta Entidad podrá realizar todo tipo de diligencias y actuaciones administrativas que estime necesarias y pertinentes, en los términos del artículo 22 de la Ley 1333 de 2009.

BOLETIN DE ACTOS ADMINISTRATIVOS AMBIENTALES

Septiembre 21 a 27 de 2020

RESOLUCIONES, PERMISOS, SANCIONES, CONCESIONES, AUTOS, LICENCIAS

Parágrafo 2°. Si de los hechos materia del presente procedimiento sancionatorio se constata la posible existencia de contravenciones o delitos, falta disciplinaria o de otro tipo de infracción administrativa, se ordenará ponerlos en conocimiento de la autoridad correspondiente, acompañándole copia de los documentos del caso, según lo dispuesto por el artículo 21 de la Ley 1333 de 2009.

ARTICULO SEGUNDO: FORMULAR a los señores HUGO MEJIA ALZATE identificado con cédula de ciudadanía No. 16.471.906 y JOSE JAIRO MEJIA ALZATE identificado con cedula de ciudadanía No. 16.477.884 de conformidad con lo expuesto en la parte motiva, los siguientes cargos:

- CARGO PRIMERO: Desarrollo de actividades de apertura de vías y explanación con el uso de maquinaria (retroexcavadora) en un área aproximada de 2400 M^2, Zacarías, Cuenca hidrográfica del río Dagua, Zona Rural en el Distrito de Buenaventura, en las coordenadas 03° 48’ 53.00” N 77° 00’ 23.00” O, zona de reserva forestal y sin los permisos ambientales exigidos por la autoridad ambiental en contra de lo establecido en el artículo 5 de la ley 1333 de 2009; artículos 204, 208 y 210 del Decreto 2811 de 1974; y artículo 1 de la Resolución D.G No. 526 de 2004 de la Corporación Autónoma Regional del Valle del Cauca – CVC, según lo establecido en el informe de visita del día 28 de enero de 2020.
- CARGO SEGUNDO: Aprovechamiento forestal de las especies predominantes (guadua, sangre gallina, dormilón, paco, palma zancona y meme) sin la autorización de la autoridad ambiental competente en Zacarías, Cuenca hidrográfica del río Dagua, Zona Rural en el Distrito de Buenaventura, en las coordenadas 03° 48’ 53.00” N 77° 00’ 23.00” en contra de lo establecido en el artículo 5 de la ley 1333 de 2009; artículos 2.2.1.1.6.2. y 2.2.1.1.6.3. del Decreto 1076 de 2015.

ARTÍCULO CUARTO: NOTIFICAR personalmente el presente Acto Administrativo a los señores HUGO MEJIA ALZATE identificado con cédula de ciudadanía No. 16.471.906 y JOSE JAIRO MEJIA ALZATE identificado con cedula de ciudadanía No. 16.477.884; al representante legal o a su apoderado legalmente constituido, quien deberá acreditar su calidad conforme lo prevé la Ley. En caso de no ser

posible la notificación personal se realizará por medio de Aviso en conformidad con lo dispuesto en los artículos 67 al 69 de la Ley 1437 de 2011 - Código de Procedimiento Administrativo y de lo Contencioso Administrativo.

ARTÍCULO QUINTO: Informar a los investigados que dentro del término de diez (10) días hábiles, contados a partir de la notificación del presente acto administrativo, podrá directamente, o mediante apoderado debidamente constituido, presentar DESCARGOS por escrito ante ésta Entidad, en ejercicio de los derechos constitucionales de defensa y contradicción, de conformidad con el artículo 25 de la Ley 1333 de 2009.

Parágrafo 1º. Informar a los investigados que dentro del término señalado en este artículo podrá aportar o solicitar la práctica de las pruebas que considere conducentes, pertinentes y necesarias.

Parágrafo 2°. Informar al investigado que cualquier persona, podrán intervenir para aportar pruebas o auxiliar al funcionario competente cuando sea procedente en los términos de los artículos 69 y 70 de la Ley 99 de 1993.

Parágrafo 3º. Informar al investigado que la totalidad de los costos que demande la práctica de pruebas serán de cargo de quien las solicite.

Parágrafo 4º. Informar al investigado que dentro del presente procedimiento se tendrán como pruebas las contenidas en el expediente No. 0753-039-005-001-2020.

ARTICULO SEXTO: Comunicar la presente actuación administrativa a la Procuradora Judicial Ambiental y Agraria del Valle del Cauca, en cumplimiento de lo establecido en el inciso final del artículo 56 de la Ley 1333 de 2009.

ARTICULO SEPTIMO: El encabezado y la parte dispositiva de la presente decisión, deberá publicarse por la CVC en el boletín de actos administrativos de la Entidad, de conformidad con lo dispuesto en el artículo 71 de la Ley 99 de 1993.

ARTICULO OCTAVO: Indicar que contra la presente actuación administrativa no procede recurso alguno, de conformidad con lo dispuesto en el artículo 75 de la Ley 1437 de 2011 - Código de Procedimiento Administrativo y de lo Contencioso Administrativo.

BOLETIN DE ACTOS ADMINISTRATIVOS AMBIENTALES

Septiembre 21 a 27 de 2020

RESOLUCIONES, PERMISOS, SANCIONES, CONCESIONES, AUTOS, LICENCIAS

Dado en Buenaventura D.E, a los nueve (9) días del mes de marzo de dos mil veinte (2020).

NOTIFÍQUESE, PUBLÍQUESE Y CÚMPLASE

ORIGINAL FIRMADO

EDWARD LEONARDO SEVILLA DUEÑAS
Director Territorial DAR Pacifico Oeste (C)

Proyectó y Elaboró: Andres Felipe Garces – Técnico Administrativo DAR Pacifico Oeste.
Reviso: Rodrigo Mesa Mena – Abogado DAR Pacifico Oeste

Expediente: 0753-039-005-001-2020

AUTO
"POR MEDIO DE LA CUAL SE ADMITEN DESCARGOS Y SE ORDENA LA PRACTICA DE PRUEBAS"

El Director Territorial de la Dirección Ambiental Regional Pacifico Oeste de la Corporación Autónoma Regional del Valle Cauca - CVC, en uso de las facultades conferidas en la Ley 99

de 1993, Ley 1333 de 2009, Decreto Ley 2811 de 1974, y en especial de lo dispuesto en los Acuerdos C.D No. 072 y 073 de 2016, y demás normas concordantes y,

CONSIDERANDO

Que en las instalaciones de la Dirección Ambiental Regional Pacifico Oeste de la Corporación Autónoma Regional del Valle del Cauca - CVC, se encuentra radicado el expediente identificado con el número 0753-039-005-047-2019.

Que se dio apertura al expediente con motivo de la presunta omisión a las obligaciones impuestas en los artículos segundo, tercero y cuarto de la Resolución 0750 No.0753-0051-2018 de febrero 16 del 2018.

Que la Dirección Ambiental Regional Pacifico Oeste, mediante Resolución 0750 No. 0753 – 0162 de fecha 28 de febrero de 2019, inició procedimiento sancionatorio de carácter ambiental y se le formuló cargo a la ALCALDIA DISTRITAL DE BUENAVENTURA con NIT 890.399.045-3 y la empresa BUENAVENTURA MEDIO AMBIENTE S.A E.S.P con NIT 830.509.644-0, por presunta omisión a las obligaciones impuestas en los artículos segundo, tercero y cuarto de la Resolución 0750 No.0753-0051-2018 de febrero 16 del 2018.

Que dicho acto administrativo fue notificado personalmente, el día 3 de julio de 2019, al señor JUAN CARLOS IBARGUEN CORDOBA identificado con la cedula de ciudadanía No. 14.638.527, con Tarjeta Profesional 169.873 representante legal de la ALCALDIA DISTRITAL DE BUENAVENTURA con NIT 890.399.045-3, de la Resolución 0750 No.0753-0051-2018 de febrero 16 del 2018.

Que el señor JUAN CARLOS IBARGUEN CORDOBA identificado con cédula de ciudadanía No. 14.638.527, con Tarjeta Profesional No. 169.873 Representante Legal de la ALCALDIA DISTRITAL DE BUENAVENTURA con NIT 890.399.045-3, presentó descargos los cuales contienen 11 folios y se encuentran anexos en el expediente número 0753-039-005-047-2019.

Que el señor JORGE PORTOCARRERO BANGUERA identificado con la cedula de ciudadanía No. 10.385.774, con Tarjeta Profesional No. 73920, representante legal de BUENAVENTURA MEDIO AMBIENTE S.A ESP con NIT 830.509.644-0, presentó descargos

los cuales contienen 20 folios y se encuentran anexos en el expediente número 0753-039-005-047-2019.

Que la Ley 1333 de 2009 artículo 25, reza textualmente:

"Artículo 25 Descargos- Dentro de los diez días hábiles siguientes a la notificación del pliego de cargos al presunto infractor, este directamente, o mediante apoderado debidamente constituido, podrá presentar descargos por escrito y aportar o solicitar la práctica de las pruebas que estime pertinentes y que sean conducentes".

Parágrafo. Los gastos que ocasione la práctica de una prueba serán a cargo de quien la solicite.

Que Conforme a lo anterior se admitirán los descargos presentados por los señores JUAN CARLOS IBARGUEN CORDOBA identificado con cédula de ciudadanía No. 14.638.527, con Tarjeta Profesional No. 169.873 Representante Legal de la ALCALDIA DISTRITAL DE BUENAVENTURA con NIT 890.399.045-3 y JORGE PORTOCARRERO BANGUERA identificado con la cedula de ciudadanía No. 10.385.774, con Tarjeta Profesional No. 73920, representante legal de BUENAVENTURA MEDIO AMBIENTE S.A ESP con NIT 830.509.644-0, debido a que fueron presentados en el término establecido, ya que presentaron descargos dentro de los términos establecidos estipulados en el artículo 25 de la ley 1333 de 2009, transcrito en el párrafo anterior.

Que al encontrarse surtida la etapa indicada en el artículo anterior, se hace necesario pasar a la fase subsiguiente, es decir, la consignada en el artículo 26 ibídem, referente a la PRACTICA DE PRUEBAS, dentro del cual se establece lo siguiente:

> *"Artículo 26. Práctica de pruebas. Vencido el término indicado en el artículo anterior, la autoridad ambiental ordenará la práctica de las pruebas que hubieren sido solicitadas de acuerdo con los criterios de conducencia, pertinencia y necesidad. Además, ordenará de oficio las que considere necesarias. Las pruebas ordenadas se practicarán en un término de treinta (30) días, el cual podrá prorrogarse por una sola vez y hasta por 60 días, soportado en un concepto técnico que establezca la necesidad de un plazo mayor para la ejecución de las pruebas..."*

En cuanto a las pruebas solicitadas por las partes en cuestión se procederá realizar la visita por parte de los funcionarios de la Corporación Autónoma Regional del Valle del Cauca, acompañados de funcionarios de la Alcaldía Distrital de Buenaventura y funcionarios del área técnica de Buenaventura Medio Ambiente – BMA.

Corporación Autónoma Regional del Valle del Cauca

BOLETIN DE ACTOS ADMINISTRATIVOS AMBIENTALES

Septiembre 21 a 27 de 2020

RESOLUCIONES, PERMISOS, SANCIONES, CONCESIONES, AUTOS, LICENCIAS

Se requerirá a la Empresa Buenaventura Medio Ambiente – BMA, que aporte el Informe Técnico que menciona la entidad suscrito por el ingeniero Néstor Llinas Gerente Operativo sobre el manejo de la PTL en el tratamiento de los residuos que se disponen en la ampliación del vaso No.1 y en general sobre los hechos materia del presente pliego de cargos.

Que vale la pena indicar que las pruebas conducentes, pertinentes y útiles, son pilares fundamentales en las decisiones que lleguen a adoptarse por parte de esta Entidad; al respecto es importante anotar que es conducente la prueba legal, esto es, la prueba no prohibida por la ley para demostrar un hecho especifico; realizado el análisis de legalidad, se mira la pertinencia la cual atiende al grado de lógica y familiaridad que debe existir entre el medio probatorio y el hecho que se pretende demostrar, y por último la utilidad o necesidad de la prueba, que enseña que el medio probatorio no debe sobrar, es decir no se debe convertir en superfluo y la mejor forma de saber si es o no, es mirar si el hecho ya está probado por otros medios o es de aquellos que según la ley y la jurisprudencia no necesitan ser probados.

Teniendo en cuenta el postulado anterior se negará la prueba solicitada Empresa Buenaventura Medio Ambiente – BMA, donde se solicita Declaración Jurada del señor Alcalde Distrital de Buenaventura puesto que el Distrito es vinculado en el proceso y presentaron sus debidos de descargos, por consiguiente, la prueba solicitada no cumple con los criterios de conducencia, pertinencia y utilidad

En consonancia con lo dispuesto en el artículo 26 de la Ley 1333 de 2009 se procederá a DECLARAR ABIERTO EL PERIODO PROBATORIO, por el término de TREINTA (30) DIAS, los cuales serán prorrogables por una sola vez y hasta por (60) días, previo concepto técnico.

Que con el fin de esclarecer las circunstancias de tiempo, modo y lugar que rodearon los hechos, esta Entidad considera conducente, pertinente y útil solicitar la práctica de las siguientes pruebas de manera oficiosa:

DOCUMENTAL

- Solicitar a la Unidad de Gestión de Cuenca Mayorquin – Raposo – Anchicaya – Dagua de la Dirección Ambiental Regional Pacifico, realice visita a las Coordenadas 3°52’.27.06” N, 76°54’.50.56 W, Corregimiento de Córdoba, Distrito de Buenaventura

y se pronuncie mediante Concepto Técnico sobre los Descargos, presentado por los señores JUAN CARLOS IBARGUEN CORDOBA identificado con cédula de ciudadanía No. 14.638.527, con Tarjeta Profesional No. 169.873 Representante Legal de la ALCALDIA DISTRITAL DE BUENAVENTURA con NIT 890.399.045-3 y JORGE PORTOCARRERO BANGUERA identificado con la cedula de ciudadanía No. 10.385.774, con Tarjeta Profesional No. 73920, representante legal de BUENAVENTURA MEDIO AMBIENTE S.A ESP con NIT 830.509.644-0.

- Solicitar a la Empresa Buenaventura Medio Ambiente – BMA, que aporte el Informe Técnico que menciona la entidad suscrito por el ingeniero Néstor Llinas Gerente Operativo sobre el manejo de la PTL en el tratamiento de los residuos que se disponen en la ampliación del vaso No.1 y en general sobre los hechos materia del presente pliego de cargos.

Que, de acuerdo a lo anterior, el Director Territorial de la Dirección Ambiental Regional Pacifico Oeste, de la Corporación Autónoma Regional del Valle del Cauca- CVC, en uso de sus atribuciones legales,

DISPONE:

PRIMERO: Admitir los Documento de Descargos bajo los números radicados 549492019 y 733542019 presentado por los señores JUAN CARLOS IBARGUEN CORDOBA identificado con cédula de ciudadanía No. 14.638.527, con Tarjeta Profesional No. 169.873 Representante Legal de la ALCALDIA DISTRITAL DE BUENAVENTURA con NIT 890.399.045-3 y JORGE PORTOCARRERO BANGUERA identificado con la cedula de ciudadanía No. 10.385.774, con Tarjeta Profesional No. 73920, representante legal de la empresa BUENAVENTURA MEDIO AMBIENTE S.A ESP con NIT 830.509.644-0, los días 17 de julio y 24 de septiembre de 2019, respectivamente al haber sido presentado dentro del término de Ley.

SEGUNDO: Abrir a periodo probatorio que se adelanta contra la ALCALDIA DISTRITAL DE BUENAVENTURA con NIT 890.399.045-3 y la empresa BUENAVENTURA MEDIO AMBIENTE S.A ESP con NIT 830.509.644-0 por el término de TREINTA (30) días hábiles, contados a partir de la expedición de la presente actuación administrativa.

PARÁGRAFO 2.1: El periodo probatorio podrá ser prorrogado por una sola vez y hasta por sesenta días hábiles, soportado en un concepto técnico que establezca la necesidad de un plazo mayor para la práctica de pruebas.

TERCERO: Decretar de oficio las siguientes pruebas:

DOCUMENTAL

- Solicitar a la Unidad de Gestión de Cuenca Mayorquin – Raposo – Anchicaya – Dagua de la Dirección Ambiental Regional Pacifico, realice visita a las Coordenadas 3°52'.27.06" N, 76°54'.50.56 W, Corregimiento de Córdoba, Distrito de Buenaventura y se pronuncie mediante Concepto Técnico sobre los Descargos, presentado por los señores JUAN CARLOS IBARGUEN CORDOBA identificado con cédula de ciudadanía No. 14.638.527, con Tarjeta Profesional No. 169.873 Representante Legal de la ALCALDIA DISTRITAL DE BUENAVENTURA con NIT 890.399.045-3 y JORGE PORTOCARRERO BANGUERA identificado con la cedula de ciudadanía No. 10.385.774, con Tarjeta Profesional No. 73920, representante legal de BUENAVENTURA MEDIO AMBIENTE S.A ESP con NIT 830.509.644-0.

- Solicitar a la Empresa Buenaventura Medio Ambiente – BMA, que aporte el Informe Técnico que menciona la entidad suscrito por el ingeniero Néstor Llinas Gerente Operativo sobre el manejo de la PTL en el tratamiento de los residuos que se disponen en la ampliación del vaso No.1 y en general sobre los hechos materia del presente pliego de cargos.

CUARTO: Comunicar el presente acto administrativo a los señores JUAN CARLOS IBARGUEN CORDOBA identificado con cédula de ciudadanía No. 14.638.527, con Tarjeta Profesional No. 169.873 Representante Legal de la ALCALDIA DISTRITAL DE BUENAVENTURA con NIT 890.399.045-3, o a sus apoderados legalmente constituido, quien deberá acreditar la calidad conforme lo prevé la Ley.

QUINTO: Notificar personalmente el presente Acto Administrativo al señor JORGE PORTOCARRERO BANGUERA identificado con la cedula de ciudadanía No. 10.385.774, con Tarjeta Profesional No. 73920, representante legal de BUENAVENTURA MEDIO AMBIENTE S.A ESP con NIT 830.509.644-0; o a su apoderado legalmente constituido, quien deberá acreditar su calidad conforme lo prevé la Ley. En caso de no ser posible la notificación personal se realizará por medio de Aviso en conformidad con lo dispuesto en los

artículos 67 al 69 de la Ley 1437 de 2011 - Código de Procedimiento Administrativo y de lo Contencioso Administrativo.

PARÁGRAFO 5.1: Informar a los investigados que el periodo probatorio, interrumpe el plazo para la determinación de la responsabilidad mientras dure la práctica de las pruebas decretadas y practicadas, conforme al artículo 27 de la Ley 1333 de 2009.

Sexto: Indicar que contra la presente actuación administrativa procede el recurso de reposición para la prueba no decretada a la empresa BUENAVENTURA MEDIO AMBIENTE S.A ESP – BMA con NIT 830.509.644-0, de conformidad con lo dispuesto en el Código Contencioso Administrativo.

Dado en Buenaventura D.E, a los diecinueve (19) días del mes de noviembre de dos mil diecinueve (2019).

NOTIFÍQUESE, COMUNÍQUESE Y CÚMPLASE,

ORIGINAL FIRMADO

JOSE ANCIZAR ARERNAS VILLEGAS
Director Territorial DAR Pacifico Oeste

Proyectó: Andres Felipe Garces – Técnico Administrativo DAR Pacifico Oeste.
Revisó: Rodrigo Mesa Mena – Abogado DAR Pacifico Oeste
Vo.Bo: Juan de Jesús Salazar – Coordinador UGC 1083 DAR Pacifico Oeste

Expediente: 0753-039-005-047-2019

AUTO

BOLETIN DE ACTOS ADMINISTRATIVOS AMBIENTALES

Septiembre 21 a 27 de 2020

RESOLUCIONES, PERMISOS, SANCIONES, CONCESIONES, AUTOS, LICENCIAS

"POR MEDIO DE LA CUAL SE ADMITEN DESCARGOS Y SE ORDENA LA PRACTICA DE PRUEBAS"

El Director Territorial de la Dirección Ambiental Regional Pacifico Oeste de la Corporación Autónoma Regional del Valle Cauca - CVC, en uso de las facultades conferidas en la Ley 99 de 1993, Ley 1333 de 2009, Decreto Ley 2811 de 1974, y en especial de lo dispuesto en los Acuerdos C.D No. 072 y 073 de 2016, y demás normas concordantes y,

CONSIDERANDO

Que en las instalaciones de la Dirección Ambiental Regional Pacifico Oeste de la Corporación Autónoma Regional del Valle del Cauca - CVC, se encuentra radicado el expediente identificado con el número 0753-039-005-053-2019.

Que se dio apertura al expediente por denuncia presentada por la presunta construcción de una vivienda en todo el lecho de la quebrada denominada Charco Lindo, en el corregimiento de San Cipriano de la señora BONIFACIA ARBOLEDA LOPEZ identificada con cedula de ciudadanía No. 31.894.519.

Que la Dirección Ambiental Regional Pacifico Oeste, mediante Resolución 0750 No. 0753 – 0552 de fecha 12 de agosto de 2019, legalizó medida preventiva de suspensión de obra y actividades de construcción de la vivienda antes mencionada; por consiguiente, se inició un proceso sancionatorio ambiental y se formuló el siguiente cargo: *"Construir una vivienda sobre la quebrada denominada Charco Lindo en el Corregimiento San Cipriano, Distrito de Buenaventura; contraviniendo así lo dispuesto en el Decreto – Ley 2811 de 1974, Articulo 8; Decreto 1076 de 2015 en sus artículos 2.2.1.1.17.6 y 2.2.1.1.18.2 y Acuerdo CVC No. 018 de 1998, Artículo 1 literal d y g.* a la señora BONIFACIA ARBOLEDA LOPEZ identificada con cedula de ciudadanía No. 31.894.519.

Que dicho acto administrativo fue notificado personalmente, el día 16 de septiembre de 2019, a la señora BONIFACIA ARBOLEDA LOPEZ, identificada con la cedula de ciudadanía No. 31.894.519.

Que la señora BONIFACIA ARBOLEDA LOPEZ, identificada con cédula de ciudadanía No. 31.894.519., presentó descargos los cuales contienen 1 folio y se encuentra anexo en el expediente número 0753-039-005-053-2019.

Corporación Autónoma Regional del Valle del Cauca

BOLETIN DE ACTOS ADMINISTRATIVOS AMBIENTALES

Septiembre 21 a 27 de 2020

RESOLUCIONES, PERMISOS, SANCIONES, CONCESIONES, AUTOS, LICENCIAS

Que la Ley 1333 de 2009 artículo 25, reza textualmente:

"Artículo 25 Descargos- Dentro de los diez días hábiles siguientes a la notificación del pliego de cargos al presunto infractor, este directamente, o mediante apoderado debidamente constituido, podrá presentar descargos por escrito y aportar o solicitar la práctica de las pruebas que estime pertinentes y que sean conducentes".

Parágrafo. Los gastos que ocasione la práctica de una prueba serán a cargo de quien la solicite.

Que Conforme a lo anterior se admitirán los descargos presentados por la señora BONIFACIA ARBOLEDA LOPEZ, identificada con cédula de ciudadanía No. 31.894.519, debido a que fueron presentados en el término establecido, ya que presentaron descargos dentro de los términos establecidos estipulados en el artículo 25 de la ley 1333 de 2009, transcrito en el párrafo anterior.

Que al encontrarse surtida la etapa indicada en el artículo anterior, se hace necesario pasar a la fase subsiguiente, es decir, la consignada en el artículo 26 ibídem, referente a la PRACTICA DE PRUEBAS, dentro del cual se establece lo siguiente:

> *"Artículo 26. Práctica de pruebas. Vencido el término indicado en el artículo anterior, la autoridad ambiental ordenará la práctica de las pruebas que hubieren sido solicitadas de acuerdo con los criterios de conducencia, pertinencia y necesidad. Además, ordenará de oficio las que considere necesarias. Las pruebas ordenadas se practicarán en un término de treinta (30) días, el cual podrá prorrogarse por una sola vez y hasta por 60 días, soportado en un concepto técnico que establezca la necesidad de un plazo mayor para la ejecución de las pruebas..."*

Que vale la pena indicar que las pruebas conducentes, pertinentes y útiles, son pilares fundamentales en las decisiones que lleguen a adoptarse por parte de esta Entidad; al respecto es importante anotar que es conducente la prueba legal, esto es, la prueba no prohibida por la ley para demostrar un hecho especifico; realizado el análisis de legalidad, se mira la pertinencia la cual atiende al grado de lógica y familiaridad que debe existir entre el medio probatorio y el hecho que se pretende demostrar, y por último la utilidad o necesidad de la prueba, que enseña que el medio probatorio no debe sobrar, es decir no se debe convertir en superfluo y la mejor forma de saber si es o no, es mirar si el hecho ya está probado por otros medios o es de aquellos que según la ley y la jurisprudencia no necesitan ser probados.

Corporación Autónoma Regional del Valle del Cauca

BOLETIN DE ACTOS ADMINISTRATIVOS AMBIENTALES

Septiembre 21 a 27 de 2020

RESOLUCIONES, PERMISOS, SANCIONES, CONCESIONES, AUTOS, LICENCIAS

En consonancia con lo dispuesto en el artículo 26 de la Ley 1333 de 2009 se procederá a DECLARAR ABIERTO EL PERIODO PROBATORIO, por el término de TREINTA (30) DIAS, los cuales serán prorrogables por una sola vez y hasta por (60) días, previo concepto técnico.

Que con el fin de esclarecer las circunstancias de tiempo, modo y lugar que rodearon los hechos, esta Entidad considera conducente, pertinente y útil solicitar la práctica de la siguiente prueba de manera oficiosa:

DOCUMENTAL

- Solicitar a la Unidad de Gestión de Cuenca Mayorquin – Raposo – Anchicaya – Dagua de la Dirección Ambiental Regional Pacifico, realice visita a las Coordenadas 3°50'.32.00" N, 76°53'.54.20" W, Corregimiento de San Cipriano, sobre el lecho de la quebrada denominada Charco Lindo y se pronuncie mediante Concepto Técnico sobre los Descargos, presentado por la señora BONIFACIA ARBOLEDA LOPEZ, identificada con cédula de ciudadanía No. 31.894.519.

Que, de acuerdo a lo anterior, el Director Territorial de la Dirección Ambiental Regional Pacifico Oeste, de la Corporación Autónoma Regional del Valle del Cauca- CVC, en uso de sus atribuciones legales,

DISPONE:

ARTICULO PRIMERO: Admitir los Documento de Descargo bajo el número radicado 764672019 presentado por la señora BONIFACIA ARBOLEDA LOPEZ, identificada con cédula de ciudadanía No. 31.894.519, por haber sido presentado dentro del término de Ley.

ARTICULO SEGUNDO: Abrir a periodo probatorio el proceso sancionatorio que se adelanta contra la señora BONIFACIA ARBOLEDA LOPEZ, identificada con cédula de ciudadanía No. 31.894.519, por el término de TREINTA (30) días hábiles, contados a partir de la expedición de la presente actuación administrativa.

PARÁGRAFO 2.1: El periodo probatorio podrá ser prorrogado por una sola vez y hasta por sesenta días hábiles, soportado en un concepto técnico que establezca la necesidad de un plazo mayor para la práctica de pruebas.

BOLETIN DE ACTOS ADMINISTRATIVOS AMBIENTALES

Septiembre 21 a 27 de 2020

RESOLUCIONES, PERMISOS, SANCIONES, CONCESIONES, AUTOS, LICENCIAS

ARTICULO TERCERO: Decretar de oficio las siguientes pruebas:

DOCUMENTAL

- Solicitar a la Unidad de Gestión de Cuenca Mayorquin – Raposo – Anchicaya – Dagua de la Dirección Ambiental Regional Pacifico, realice visita a las Coordenadas 3°50'.32.00" N, 76°53'.54.20" W, Corregimiento de San Cipriano, sobre el lecho de la quebrada denominada Charco Lindo y se pronuncie mediante Concepto Técnico sobre los Descargos, presentado por la señora BONIFACIA ARBOLEDA LOPEZ, identificada con cédula de ciudadanía No. 31.894.519.

ARTICULO CUARTO: Comunicar el presente acto administrativo a la señora BONIFACIA ARBOLEDA LOPEZ, identificada con cédula de ciudadanía No. 31.894.519, o a sus apoderados legalmente constituido, quien deberá acreditar la calidad conforme lo prevé la Ley.

ARTICULO QUINTO: Notificar personalmente el presente Acto Administrativo a la señora BONIFACIA ARBOLEDA LOPEZ, identificada con cédula de ciudadanía No. 31.894.519; o a su apoderado legalmente constituido, quien deberá acreditar su calidad conforme lo prevé la Ley. En caso de no ser posible la notificación personal se realizará por medio de Aviso en conformidad con lo dispuesto en los artículos 67 al 69 de la Ley 1437 de 2011 - Código de Procedimiento Administrativo y de lo Contencioso Administrativo.

PARÁGRAFO 5.1: Informar a los investigados que el periodo probatorio, interrumpe el plazo para la determinación de la responsabilidad mientras dure la práctica de las pruebas decretadas y practicadas, conforme al artículo 27 de la Ley 1333 de 2009.

Sexto: Indicar que contra la presente actuación administrativa no procede recurso, de conformidad con lo dispuesto en el Código Contencioso Administrativo.

Dado en Buenaventura D.E, a los veintinueve (29) días del mes de enero de dos mil veinte (2020).

NOTIFÍQUESE, COMUNÍQUESE Y CÚMPLASE,

ORIGINAL FIRMADO

Publicado septiembre 28 de 2020

BOLETIN DE ACTOS ADMINISTRATIVOS AMBIENTALES

Septiembre 21 a 27 de 2020

RESOLUCIONES, PERMISOS, SANCIONES, CONCESIONES, AUTOS, LICENCIAS

EDWARD LEONARDO SEVILLA DUEÑAS
Director Territorial DAR Pacifico Oeste (C)

Proyectó: Andres Felipe Garces – Técnico Administrativo DAR Pacifico Oeste.
Revisó: Rodrigo Mesa Mena – Abogado DAR Pacifico Oeste
Vo. Bo: Juan de Jesús Salazar – Coordinador UGC 1083 DAR Pacifico Oeste

Expediente: 0753-039-005-053-2019

AUTO
"POR MEDIO DE LA CUAL SE ADMITEN DESCARGOS Y SE ORDENA LA PRACTICA DE PRUEBAS"

El Director Territorial de la Dirección Ambiental Regional Pacifico Oeste de la Corporación Autónoma Regional del Valle Cauca - CVC, en uso de las facultades conferidas en la Ley 99 de 1993, Ley 1333 de 2009, Decreto Ley 2811 de 1974, y en especial de lo dispuesto en los Acuerdos C.D No. 072 y 073 de 2016, y demás normas concordantes y,

CONSIDERANDO

Que en las instalaciones de la Dirección Ambiental Regional Pacifico Oeste de la Corporación Autónoma Regional del Valle del Cauca - CVC, se encuentra radicado el expediente identificado con el número 0751-039-002-031-2017.

Que se dio apertura al expediente con motivo de la intervención realizada presuntamente por el Consejo Comunitario de las Palmeras, Cuenca del rio Dagua y el señor ARLEIDON ARCOS RIVAS identificado con cedula de ciudadanía No.94.300.434, en un lote de terreno de 40 de ancho por 150 de largo, para la construcción de lagos de cría de peses, realizando deforestación, cambio de uso del suelo, relleno de material de rio ilegal.

Que la Dirección Ambiental Regional Pacifico Oeste, mediante Auto de fecha 6 de octubre de 2017, inició procedimiento sancionatorio de carácter ambiental y se le formuló el siguiente cargo al Consejo Comunitario de las Palmeras y al señor ARLEIDON ARCOS RIVAS identificado con cedula de ciudadanía No.94.300.434:

BOLETIN DE ACTOS ADMINISTRATIVOS AMBIENTALES

Septiembre 21 a 27 de 2020

RESOLUCIONES, PERMISOS, SANCIONES, CONCESIONES, AUTOS, LICENCIAS

- *Cargo Primero: Violación a las normas ambientales por afectación a los recursos suelo, bosque, por el desarrollo de actividades de tala indiscriminada, y de acuerdo con lo expuesto en la parte motiva de este acto administrativo sin contar con los permisos ambientales otorgados por la CVC.*

Que dicho acto administrativo fue notificado personalmente, el día 28 de diciembre de 2018, al señor LEONARDO MICOLTA PORTOCARRERO identificado con la cedula de ciudadanía No. 16.470.070, representante legal del Consejo Comunitario Las Palmeras y por Aviso al señor ARLEIDON ARCOS RIVAS identificado con cedula de ciudadanía No. 94.300.434, el día 11 de enero de 2019.

Que el señor LEONARDO MICOLTA PORTOCARRERO identificado con la cedula de ciudadanía No. 16.470.070, representante legal del Consejo Comunitario Las Palmeras, el día 10 de enero, presentó los siguientes descargos:

"Señores
CVC
JOSE ANCIZAR ARENAS
Director
Distrito de Buenaventura

Ref.: Presentación de Descargos del AUTO POR MEDIO DEL CUAL SE INICIA UN PROCEDIMIENTO SANCIONATORIO AMBIENTAL Y SE TOMAN OTRAS DETERMINACIONES. De fecha 06 de octubre de 2017.

Por medio de la presente para su conocimiento y para que se dignen tomar medidas convenientes en cuanto a exonerar al Consejo Comunitario de Palmeras del proceso sancionatorio iniciado en su contra me dirijo a ustedes con el fin de manifestarle lo siguiente:

Yo, LEONARDO MICOLTA PORTOCARRERO, mayor de edad, identificado con la cedula de ciudadanía No. 16.470.070, expedida en Buenaventura – Valle, representante legal del Consejo Comunitario de Palmeras, encontrándome dentro de los términos legales por medio del presente escrito y de manera respetuosa me permito presentar los descargos contra el AUTO de fecha 06 de octubre de 2017, donde se inicia un procedimiento sancionatorio ambiental y se formulan cargos.

BOLETIN DE ACTOS ADMINISTRATIVOS AMBIENTALES

Septiembre 21 a 27 de 2020

RESOLUCIONES, PERMISOS, SANCIONES, CONCESIONES, AUTOS, LICENCIAS

ANTECEDENTES

Solo puedo comenzar a decirles que el Consejo Comunitario de Palmeras no es responsable de los supuestos daños ocasionados en el predio ubicado en las Coordenadas 3°48.740 N, 77°0.9502 O, a mediados del mes de mayo de 2017, surgió un huracán que arraso con todos los arboles de esa zona.
Ahora bien, se trató de adecuar el terreno después del huracán para zona de esparcimiento de los muchachos de la comunidad.

Es de anotar que esa adecuación de terreno se realizó en compañía del señor Arleidon Arcos Rivas, quien tal parece saco sus permisos ambientales.

Quiero manifestarles que yo soy una persona que siempre he estado presta a cuidar los recursos naturales, soy conocedor de las normas ambientales y sé que en caso de tener la necesidad de talar bosques para cultivar la tierra en el pacifico y en los territorios colectivos se deben sacar sus permisos ambientales otorgados por su institución en este caso la CVC.

PETICION

- *Solicitó que realicen visita técnica al predio y verifiquen lo que les digo referente al Huracán y que nosotros no fuimos responsables de esa tala.*

- *Y por otro lado Señor José Ancizar Arenas prestigioso director de la CVC – Regional Distrito de Buenaventura, solicito muy respetuosamente desvincularnos de ese proceso ya que nosotros queremos salir adelante conservando nuestra tierra.*

Anexos:

Registro fotográfico."

HASTA AQUÍ LOS DESCARGOS.

Que la Ley 1333 de 2009 artículo 25, reza textualmente:

"Artículo 25 Descargos- Dentro de los diez días hábiles siguientes a la notificación del pliego de cargos al presunto infractor, este directamente, o mediante apoderado debidamente constituido, podrá

presentar descargos por escrito y aportar o solicitar la práctica de las pruebas que estime pertinentes y que sean conducentes".

Parágrafo. Los gastos que ocasione la práctica de una prueba serán a cargo de quien la solicite.

Que Conforme a lo anterior se admitirán los descargos presentados por el señor LEONARDO MICOLTA PORTOCARRERO identificado con la cedula de ciudadanía No. 16.470.070, representante legal del Consejo Comunitario Las Palmeras, debido a que fueron presentados en el término establecido, ya que fue notificado del Auto "Por medio de la cual se inicia un procedimiento sancionatorio ambiental y se toman otras determinaciones", el día 28 de diciembre de 2018 personalmente y se radicó el escrito de descargos el día 10 de enero de 2019, cumpliendo con lo estipulado en el artículo 25 de la ley 1333 de 2009, transcrito en el párrafo anterior.

Que una vez vencido el término legal para presentar descargos que establece el artículo 25 de la ley 1333 de 2009, el señor ARLEIDON ARCOS RIVAS identificado con cedula de ciudadanía No. 94.300.434, no allegó escrito alguno, ni solicitó y/o aportó pruebas.

Que al encontrarse surtida la etapa indicada en el artículo anterior, se hace necesario pasar a la fase subsiguiente, es decir, la consignada en el artículo 26 ibídem, referente a la PRACTICA DE PRUEBAS, dentro del cual se establece lo siguiente:

> *"Artículo 26. Práctica de pruebas. Vencido el término indicado en el artículo anterior, la autoridad ambiental ordenará la práctica de las pruebas que hubieren sido solicitadas de acuerdo con los criterios de conducencia, pertinencia y necesidad. Además, ordenará de oficio las que considere necesarias. Las pruebas ordenadas se practicarán en un término de treinta (30) días, el cual podrá prorrogarse por una sola vez y hasta por 60 días, soportado en un concepto técnico que establezca la necesidad de un plazo mayor para la ejecución de las pruebas..."*

Que vale la pena indicar que las pruebas conducentes, pertinentes y útiles, son pilares fundamentales en las decisiones que lleguen a adoptarse por parte de esta Entidad; al respecto es importante anotar que es conducente la prueba legal, esto es, la prueba no prohibida por la ley para demostrar un hecho especifico; realizado el análisis de legalidad, se mira la pertinencia la cual atiende al grado de lógica y familiaridad que debe existir entre el medio probatorio y el hecho que se pretende demostrar, y por último la utilidad o necesidad de la prueba, que enseña que el medio probatorio no debe sobrar, es decir no se debe convertir en superfluo y la mejor forma de saber si es o no, es mirar si el hecho ya está

probado por otros medios o es de aquellos que según la ley y la jurisprudencia no necesitan ser probados.

En consonancia con lo dispuesto en el artículo 26 de la Ley 1333 de 2009 se procederá a DECLARAR ABIERTO EL PERIODO PROBATORIO, por el término de TREINTA (30) DIAS, los cuales serán prorrogables por una sola vez y hasta por (60) días, previo concepto técnico.

Que con el fin de esclarecer las circunstancias de tiempo, modo y lugar que rodearon los hechos, esta Entidad considera conducente, pertinente y útil solicitar la práctica de las siguientes pruebas de manera oficiosa:

DOCUMENTAL

- Solicitar a la Unidad de Gestión de Cuenca Mayorquin – Raposo – Anchicaya – Dagua de la Dirección Ambiental Regional Pacifico, realice visita a las Coordenadas 3°48.740' N, 77° 0.950 O, Consejo Comunitario Las Palmeras – Cuenca Dagua y se pronuncie mediante Concepto Técnico sobre los Descargos presentados por el señor LEONARDO MICOLTA PORTOCARRERO, identificado con la cedula de ciudadanía No. 16.470.070, representante legal del Consejo Comunitario Las Palmeras.

Que, de acuerdo a lo anterior, el Director Territorial de la Dirección Ambiental Regional Pacifico Oeste, de la Corporación Autónoma Regional del Valle del Cauca- CVC, en uso de sus atribuciones legales,

DISPONE:

PRIMERO: Admitir el Documento de Descargos radicado bajo el No. 24872019 de enero 10 de 2019, presentados por el señor LEONARDO MICOLTA PORTOCARRERO, identificado con la cedula de ciudadanía No. 16.470.070, representante legal del Consejo Comunitario Las Palmeras, al haber sido presentado dentro del término de Ley.

SEGUNDO: Abrir a periodo probatorio el presente procedimiento sancionatorio ambiental, que se adelanta contra el Consejo Comunitario Las Palmeras representada legalmente por el señor LEONARDO MICOLTA PORTOCARRERO, identificado con la cedula de ciudadanía No. 16.470.070 y el señor ARLEIDON ARCOS RIVAS identificado con cedula de ciudadanía

No.94.300.434, por el término de TREINTA (30) días hábiles, contados a partir de la expedición de la presente actuación administrativa.

PARÁGRAFO 2.1: El periodo probatorio podrá ser prorrogado por una sola vez y hasta por sesenta días hábiles, soportado en un concepto técnico que establezca la necesidad de un plazo mayor para la práctica de pruebas.

TERCERO: Decretar de oficio las siguientes pruebas:

DOCUMENTAL

- Solicitar a la Unidad de Gestión de Cuenca Mayorquin – Raposo – Anchicaya – Dagua de la Dirección Ambiental Regional Pacifico, realice visita a las Coordenadas 3°48.740' N, 77° 0.950 O, Consejo Comunitario Las Palmeras – Cuenca Dagua y se pronuncie mediante Concepto Técnico sobre los Descargos presentados por el señor LEONARDO MICOLTA PORTOCARRERO, identificado con la cedula de ciudadanía No. 16.470.070, representante legal del Consejo Comunitario Las Palmeras.

CUARTO: Comunicar el presente acto administrativo señor LEONARDO MICOLTA PORTOCARRERO, identificado con la cedula de ciudadanía No. 16.470.070 y el señor ARLEIDON ARCOS RIVAS identificado con cedula de ciudadanía No.94.300.434, o a sus apoderados legalmente constituido, quien deberá acreditar la calidad conforme lo prevé la Ley.

PARÁGRAFO 4.1: Informar a los investigados que el periodo probatorio, interrumpe el plazo para la determinación de la responsabilidad mientras dure la práctica de las pruebas decretadas y practicadas, conforme al artículo 27 de la Ley 1333 de 2009.

QUINTO: Indicar que contra la presente actuación administrativa no procede recurso alguno, de conformidad con lo dispuesto en el Código Contencioso Administrativo.

Dado en Buenaventura D.E, a los cuatro (4) días del mes de febrero de dos mil diecinueve (2019).

CÚMPLASE,

BOLETIN DE ACTOS ADMINISTRATIVOS AMBIENTALES

Septiembre 21 a 27 de 2020

RESOLUCIONES, PERMISOS, SANCIONES, CONCESIONES, AUTOS, LICENCIAS

ORIGINAL FIRMADO

JUAN DE JESÚS SALAZAR WAGNER
Director Territorial DAR Pacifico Oeste (E)

Proyectó: Andres Felipe Garces – Técnico Administrativo DAR Pacifico Oeste.
Revisó: Yonys Caicedo Balanta – Abogado DAR Pacifico Oeste
Vo.Bo: Juan de Jesús Salazar – Coordinador UGC 1083 DAR Pacifico Oeste

Expediente: 0753-039-002-031-2017

RESOLUCIÒN 0750 No. 0751 – 0585
(agosto 28 de 2019)
"POR LA CUAL SE LEGALIZA MEDIDA PREVENTIVA, SE INICIA PROCEDIMIENTO SANCIONATORIO AMBIENTAL, SE FORMULA CARGO Y SE TOMAN OTRAS DETERMINACIONES"

El Director Territorial de la Dirección Ambiental Regional Pacifico Oeste de la Corporación Autónoma Regional del Valle del Cauca –C.V.C.- en ejercicio de sus facultades legales y reglamentarias contenidas en el Decreto Ley 2811 de 1974, Ley 99 de diciembre 22 de 1993, Acuerdo CVC No. 18 de junio 16 de 1998 (Estatuto de Bosques y Flora Silvestre de la CVC), , Resolución No. 0438 del 23 de mayo de 2001 de Min ambiente, Ley 1333 de julio 21 de 2009, Decreto 1076 de 2015, en especial las conferidas en el Acuerdo 073 de 2017, Acuerdo 009 de 2017, y demás normas concordantes y,

CONSIDERANDO

Que el día 11 de julio de 2019, funcionarios de la Armada Nacional, en conjunto con funcionario de la Dirección Ambiental Regional Pacifico Oeste de la Corporación Autónoma Regional del Valle del Cauca – CVC, detuvieron un vehículo particular (camión) marca Chevrolet, de placas CQT 380, a la altura del kilómetro 7 del Bajo Calima en las

coordenadas N 03°55'41.08" – W 76°58'44.05", transportando 40 bloques con un volumen aproximado de 3,48 M^3 correspondiente a la especie forestal Sajo (Campnosperma panamensis standl) y 1200 tablillas con un volumen aproximado de 2,88M^3, para un volumen total de 6,36M^3.

Que al solicitarle documentos que ampararan el transporte del material forestal al conductor del camión y presunto responsable del material forestal, el señor CARLOS ARTURO GONZALEZ RAMIREZ identificado con la cédula de ciudadanía No. 14.474.507, presentó el salvoconducto No. 204210015905 expedido por el Establecimiento Publico Ambiental – EPA, autoridad que no tiene competencia en dicha jurisdicción por lo cual se procedió a realizar el decomiso preventivo mediante Acta Única de tráfico de ilegal de flora y fauna silvestre No. 0091041.

De acuerdo a lo anterior el Coordinador de la Unidad de Gestión de Cuenca Calima Bajo – Bajo San Juan, de la Dirección Ambiental Regional Pacifico Oeste de la Corporación Autónoma Regional del Valle del Cauca – CVC, remite a la oficina Jurídica de la DARPO, el informe de visita realizado por el técnico operativo de la UGC de fecha 11 de julio de 2019, en el cual entre sus partes consignó lo siguiente:

"…

4. LOCALIZACION: *Km.7 Bajo Calima, Distrito de Buenaventura, Valle del Cuaca, Coordenadas 3°55'41.08" N, 76°58'44.05" O.*

5. OBJETIVO: *Adelantar un procedimiento de aprehensión preventiva del producto forestal en zona rural del Distrito de Buenaventura.*

6. DESCRIPCIÓN: *En el Km.7 entrada al Bajo Calima la Armada Nacional detuvo un vehículo particular camión de estacas marca Chevrolet C30 modelo 1983, de placas CQT 380, conducido por el señor Carlos Arturo González Ramírez, CC 14474507, quien portaba en esta zona rural el salvoconducto No. 204210015905… expedido por Establecimiento Publico Ambiental – EPA, quien es la autoridad ambiental competente del Distrito de Buenaventura, jurisdicción es el casco urbano y suburbano, y teniendo en cuenta que la Armada Nacional sabe que la autoridad ambiental competente en la zona rural y de expansión urbana es la Corporación Autónoma Regional del Valle del Cauca – CVC, que procedió a adelantar el respectivo procedimiento de aprehensión preventiva del producto forestal con el apoyo del funcionario de la CVC presente en la zona, dicha aprehensión se adelantó en el Acta Única de Control al Tráfico Ilegal de Flora y Fauna Silvestre No. 0091041 (se adjunta con el presente informe), el producto forestal transportado corresponde a la especie de nombre común Sajo, cuyo nombre científico es el Campnosperma panamensisi standl, la presentación del producto forestal transportado corresponde a 40 bloques, con un volumen aproximado a 3,48 M^3 y 1200 tablillas, con un volumen aproximado de 2,88 M^3 para un volumen total de 6,36*

Corporación Autónoma Regional del Valle del Cauca

BOLETIN DE ACTOS ADMINISTRATIVOS AMBIENTALES

Septiembre 21 a 27 de 2020

RESOLUCIONES, PERMISOS, SANCIONES, CONCESIONES, AUTOS, LICENCIAS

M^3 , al consultar al señor González Ramírez la procedencia del material forestal, este manifestó que venía de Bahía Málaga e iba hasta el km 9 del najo calima, siendo detenido por la Armada Nacional en el Km 7 del Bajo Calima, cabe resaltar que la ruta descrita en dicho salvo conducto reportaba el siguiente desplazamiento: Buenaventura, Dagua, Caki rural, con destino final Jamundi

7.Objeciones: *No se presentaron*

8. Conclusiones: *Correr traslado al funcionario encargado para que adelanten la elaboración del concepto y continúe con el trámite.*

HASTA AQUÍ EL INFORME.

Es importante resaltar que el producto forestal decomisado queda en disposición de la Corporación Autónoma Regional del Valle del Cauca – CVC, en el retén forestal de los pinos.

Que se realizó la respectiva revisión en la base de datos de la Procuraduría General de la Nación página web – consulta de antecedentes en aras de verificar la cedula de ciudadanía del presunto infractor dando como resultado que la cédula de ciudadanía No. 14.474.507, sí corresponde al señor CARLOS ARTURO GONZALEZ RAMIREZ.

FUNDAMENTOS LEGALES

Que la Constitución Política en relación con la protección del medio ambiente, contiene entre otras las siguientes disposiciones:

Artículo 8º: *"Es obligación del Estado y de las personas proteger las riquezas culturales y naturales de la Nación".*

Artículo 58: *"Se garantizan la propiedad privada y los demás derechos adquiridos con arreglo a las leyes civiles, los cuales no pueden ser desconocidos ni vulnerados por leyes posteriores. Cuando de la aplicación de una ley expedida por motivos de utilidad pública o interés social, resultaren en conflicto los derechos de los particulares con la necesidad por ella reconocida, el interés privado deberá ceder al interés público o social.*

La propiedad es una función social que implica obligaciones. Como tal, le es inherente una función ecológica.
(…)".

Artículo 79: *"Todas las personas tienen derecho a gozar de un ambiente sano. La ley garantizará la participación de la comunidad en las decisiones que puedan afectarlo*

Corporación Autónoma Regional del Valle del Cauca

BOLETIN DE ACTOS ADMINISTRATIVOS AMBIENTALES

Septiembre 21 a 27 de 2020

RESOLUCIONES, PERMISOS, SANCIONES, CONCESIONES, AUTOS, LICENCIAS

Es deber del Estado proteger la diversidad e integridad del ambiente, conservar las áreas de especial importancia ecológica y fomentar la educación para el logro de estos fines".

Artículo 80: *"El Estado planificará el manejo y aprovechamiento de los recursos naturales, para garantizar su desarrollo sostenible, su conservación, restauración o sustitución.*

Además, deberá prevenir y controlar los factores de deterioro ambiental, imponer las sanciones legales y exigir la reparación de los daños causados.

Así mismo, cooperará con otras naciones en la protección de los ecosistemas situados en las zonas fronterizas".

Artículo 95. La calidad de colombiano enaltece a todos los miembros de la comunidad nacional. Todos están en el deber de engrandecerla y dignificarla. El ejercicio de los derechos y libertades reconocidos en esta Constitución implica responsabilidades. Toda persona está obligada a cumplir la Constitución y las leyes. Son deberes de la persona y del ciudadano: 1) 2) 3) 4) 5) 6) 7)

8. Proteger los recursos culturales y naturales del país y velar por la conservación de un ambiente sano…

La ley 23 de 1973 por la cual se dieron facultades al Presidente de la República para expedir el Código de los Recursos Naturales, en el artículo segundo, dispuso lo siguiente:

> "Artículo 2º. *El medio ambiente es un patrimonio común; por lo tanto, su mejoramiento y conservación son actividades de utilidad pública, en las que deberán participar el Estado y los particulares. (…)"*

Que al respecto mediante Sentencia T – 254 de 1993 sostuvo:

"Las normas ambientales, contenidas en diferentes estatutos, respetan la libertad de la actividad económica que desarrollan los particulares, pero le imponen una serie de limitaciones y condicionamientos a su ejercicio que tienden a hacer compatibles el desarrollo económico sostenido con la necesidad de preservar y mantener un ambiente sano. Dichos estatutos subordinaban el interés privado que representa la actividad económica al interés público o social que exige la preservación del ambiente, de tal suerte que el particular debe realizar su respectiva actividad económica dentro de los precisos marcos que le señala la ley ambiental, los reglamentos y las autorizaciones que debe obtener de la entidad responsable del manejo del recurso o de su conservación.

Corporación Autónoma Regional del Valle del Cauca

BOLETIN DE ACTOS ADMINISTRATIVOS AMBIENTALES

Septiembre 21 a 27 de 2020

RESOLUCIONES, PERMISOS, SANCIONES, CONCESIONES, AUTOS, LICENCIAS

El particular al realizar su actividad económica tiene que adecuar su conducta al marco normativo que la orienta, la controla y la verifica, con el fin de que no cause deterioro al ambiente, o lo reduzca a sus más mínimas consecuencias y dentro de los niveles permitidos por la autoridad ambiental"

Que la Ley 1333 del 21 de julio de 2009 *"Por la cual se establece el procedimiento sancionatorio ambiental y se dictan otras disposiciones"*, señala en su artículo tercero lo siguiente: "*Principios rectores. Son aplicables al procedimiento sancionatorio ambiental los principios constitucionales y legales que rigen las actuaciones administrativas y los principios ambientales prescritos en el artículo 1º de la ley 99 de 1993"*.

Que la citada Ley 1333 de 2009, establece:

> *"Artículo 1°. Titularidad de la potestad sancionatoria en materia ambiental. El Estado es el titular de la potestad sancionatoria en materia ambiental y la ejerce, sin perjuicio de las competencias legales de otras autoridades, a través del Ministerio de Ambiente, Vivienda y Desarrollo Territorial, las corporaciones autónomas regionales, las de desarrollo sostenible, las unidades ambientales de los grandes centros urbanos a que se refiere el artículo 66 de la Ley 99 de 1993, los establecimientos públicos ambientales a que se refiere el artículo 13 de la Ley 768 de 2002 y la Unidad Administrativa Especial del Sistema de Parques Nacionales Naturales, UAESPNN, de conformidad con las competencias establecidas por la ley y los reglamentos.*
> *(…)*

Que de acuerdo a lo dispuesto en el numeral 17 del artículo 31 de la Ley 99 de 1993, dentro de las funciones de las Autoridades Ambientales está la de imponer y ejecutar a prevención y sin perjuicio de las competencias atribuidas por la ley a otras autoridades, las medidas de policía y las sanciones previstas en la ley, en caso de violación a las normas de protección ambiental y de manejo de recursos naturales renovables y exigir, con sujeción a las regulaciones pertinentes, la reparación de los daños causados.

Que en relación con el control y vigilancia para la protección de la flora silvestre y los bosques, contemplan los artículos 84 y 86 del Decreto 1791 de 1996, las siguientes competencias en cabeza de las autoridades ambientales de los grandes centros urbanos:

"ARTICULO 84. De conformidad con la Ley 99 de 1993, corresponde a las Corporaciones, a las autoridades ambientales de los grandes centros urbanos y a las entidades territoriales,

ejercer las funciones de control y vigilancia, así como impartir las órdenes necesarias para la defensa del ambiente en general y de la flora silvestre y los bosques en particular."

"ARTICULO 86. Las Corporaciones realizarán de manera coordinada, con las autoridades de Policía y las Fuerzas Armadas programas de control y vigilancia para la defensa y protección de los recursos naturales renovables y ejercerán con las entidades territoriales, con las autoridades ambientales de los grandes centros urbanos y con las autoridades de policía, control sobre la movilización, procesamiento y comercialización de los productos forestales y de la flora silvestre

Que el artículo 12 de la Ley 1333 de 2009, señala que las medidas preventivas tienen por objeto prevenir o impedir la ocurrencia de un hecho, la realización de una actividad o la existencia de una situación que atente contra el medio ambiente, los recursos naturales, el paisaje o la salud humana; comprobada su necesidad, la autoridad ambiental procederá a imponerla mediante acto administrativo motivado.

Que el parágrafo 1º del Artículo 13 de la señalada Ley 1333 de 2009, otorga la posibilidad a las autoridades ambientales de comisionar la ejecución de medidas preventivas a las autoridades administrativas y de la fuerza pública o hacerse acompañar de ellas para tal fin.

Que en relación con las medidas preventivas se resalta las siguientes disposiciones de la Ley 1333 de 2009:

> "Artículo 32° *Carácter de las medidas preventivas. Las medidas preventivas son de ejecución inmediata, tienen carácter preventivo y transitorio, surten efectos inmediatos, contra ellas no procede recurso alguno y se aplicarán sin perjuicio de las sanciones a que hubiere lugar.*
>
> Artículo 36° *Tipos de medidas preventivas. El Ministerio de Ambiente, Vivienda y Desarrollo Territorial, las Corporaciones Autónomas Regionales, las de Desarrollo Sostenible y las Unidades Ambientales de los grandes centros urbanos, los establecimientos públicos que trata la Ley 768 de 2002 y la Unidad Administrativa Especial del Sistema de Parques Nacionales Naturales, impondrán al infractor de las normas ambientales, mediante acto administrativo motivado y de acuerdo con la gravedad de la infracción alguna o algunas de las siguientes medidas preventivas:*
>
> *…*
>
> 2. *Decomiso preventivo de productos, elementos, medios o implementos utilizados para cometer la infracción.*

BOLETIN DE ACTOS ADMINISTRATIVOS AMBIENTALES

Septiembre 21 a 27 de 2020

RESOLUCIONES, PERMISOS, SANCIONES, CONCESIONES, AUTOS, LICENCIAS

…
Parágrafo. Los costos en que incurra la autoridad ambiental por la imposición de las medidas preventivas como almacenamiento, transporte, vigilancia, parqueadero, destrucción, demolición, entre otros, serán a cargo del infractor."

Artículo 38° decomiso y aprehensión preventivos. Consiste en la aprehensión material y temporal de los especímenes de fauna, flora, recursos hidrobiológicos y demás especies silvestres exóticos y el de productos, elementos, medios, equipos, vehículos, materias primas o implementos utilizados para cometer la infracción ambiental o producido como resultado de la misma.

Cuando los elementos aprehendidos representen peligro para la salud humana, vegetal o animal, la autoridad ambiental procederá de inmediato a su inutilización, destrucción o incineración a costa del infractor. Los productos perecederos que no puedan ser objeto de almacenamiento y conservación podrán ser entregados para su uso a entidades públicas, de beneficencia o rehabilitación, previo concepto favorable de la entidad sanitaria competente en el sitio en donde se hallen los bienes objeto del decomiso. En caso contrario, se procederá a su destrucción o incineración, previo registro del hecho en el acta correspondiente.

PARÁGRAFO. Se entiende por especie exótica la especie o subespecie taxonómica, raza o variedad cuya área natural de dispersión geográfica no se extiende al territorio nacional ni a aguas jurisdiccionales y si se encuentra en el país, es como resultado voluntario o involuntario de la actividad humana"

Que analizada la situación, de conformidad con el informe de visita elaborado por funcionario de la Corporación Autónoma Regional del Valle del Cauca de la Dirección Ambiental Regional Pacifico Oeste y en aplicación a lo consagrado en el artículo 38 de la Ley 1333 de 2009, se legalizará la medida preventiva consistente en el DECOMISO y APREHENSIÓN PREVENTIVA, de 40 bloques de la especie forestal Sajo (Campnosperma panamensis standl) correspondiente a un volumen de 3,48 M^3 y 1200 tablillas con un volumen aproximado de 2, 88 M^3, para un volumen total 6,36 M^3, mediante Acta Única de Tráfico Ilegal de Flora y Fauna Silvestre No. 0091041 de fecha 11 de julio de 2019, por transportar material forestal en sitio diferente a lo plasmado en el salvoconducto Único Nacional para la Movilización de especímenes de la Diversidad Biológica 204210015905.

Que en relación con el tema que nos ocupa es pertinente traer a colación lo dispuesto en el artículo 18 de la Ley 1333 de 2009, en los siguientes términos:

"Iniciación del procedimiento sancionatorio. El procedimiento sancionatorio se adelantará de oficio, a petición de parte o como consecuencia de haberse impuesto una medida

BOLETIN DE ACTOS ADMINISTRATIVOS AMBIENTALES

Septiembre 21 a 27 de 2020

RESOLUCIONES, PERMISOS, SANCIONES, CONCESIONES, AUTOS, LICENCIAS

preventiva; mediante acto administrativo motivado, que se notificará personalmente conforme a lo dispuesto en el Código Contencioso Administrativo, el cual dispondrá el inicio del procedimiento sancionatorio para verificar los hechos u omisiones constitutivas de infracción a las normas ambientales. En caso de flagrancia o confesión se procederá a recibir descargos". (Subrayas no existentes en el texto original)

Que de conformidad con el artículo 5º de la citada Ley 1333 de 2009:

"*Se considera infracción en materia ambiental toda acción u omisión que constituya violación de las normas contenidas en el Código de Recursos Naturales, Renovables Decreto Ley 2811 de 1974, en la Ley 99 de 1993, en la Ley 165 de 1994, y en las demás disposiciones ambientales vigentes, en que las sustituyan o modifiquen y en los actos administrativos emanados de la autoridad ambiental competente.*

Será también constitutivo de infracción ambiental la comisión de un daño al medio ambiente, con las mismas condiciones que para configurar la responsabilidad civil extracontractual establece el Código Civil y la legislación complementaria; a saber: el daño, el hecho generador con culpa o dolo y el vínculo causal entre los dos. Cuando estos elementos se configuren darán lugar a una sanción administrativa ambiental, sin perjuicio de la responsabilidad que para terceros pueda generar el hecho en materia civil.

PARÁGRAFO 1o. En las infracciones ambientales se presume la culpa o dolo del infractor, quien tendrá a su cargo desvirtuarla.

PARÁGRAFO 2o. El infractor será responsable ante terceros de la reparación de los daños y perjuicios causados por su acción u omisión".

Que de acuerdo con lo expuesto y teniendo en cuenta la medida preventiva que se legalizará en la presente actuación administrativa, se iniciará procedimiento sancionatorio ambiental en contra del señor CARLOS ARTURO GONZALEZ RAMIREZ identificado con cédula de ciudadanía No. 14.474.507; con el fin de verificar los hechos u omisiones constitutivos de infracción a las normas ambientales, en los términos establecidos en los artículos 5 y 18 de la Ley 1333 de 2009, previamente transcritos.

Que así mismo, el artículo 24º de la citada disposición, establece:

"Formulación de cargos. Cuando exista mérito para continuar con la investigación, la autoridad ambiental competente, mediante acto administrativo debidamente motivado, procederá a formular cargos contra el presunto infractor de la normatividad ambiental o causante del daño ambiental. En el pliego de cargos, deben estar expresamente

consagrados las acciones u omisiones que constituyen la infracción e individualizadas las normas ambientales que se estiman violadas o el daño causado.
El acto administrativo que contenga el pliego de cargos, deberá ser notificado al presunto infractor, en forma personal o mediante aviso. Si la autoridad ambiental no cuenta con un medio eficaz para efectuar la notificación personal dentro de los cinco (5) días siguientes a la formulación del pliego de cargos, procederá de acuerdo con el procedimiento consagrado en el artículo 69 del Código de Procedimiento Administrativo y de lo Contencioso Administrativo. Si no pudiere hacerse la notificación personal al cabo de los cinco (5) días del envío de la citación, esta se hará por medio de aviso que se remitirá a la dirección, al número de fax o al correo electrónico que figuren en el expediente o puedan obtenerse del registro mercantil, acompañado de copia íntegra del acto administrativo. El aviso deberá indicar la fecha y la del acto que se notifica, la autoridad que lo expidió, los recursos que legalmente proceden, las autoridades ante quienes deben interponerse, los plazos respectivos y la advertencia de que la notificación se considerará surtida al finalizar el día siguiente al de la entrega del aviso en el lugar de destino. Cuando se desconozca la información sobre el destinatario, el aviso, con copia íntegra del acto administrativo, se publicará en la página electrónica y en todo caso en un lugar de acceso al público de la respectiva entidad por el término de cinco (5) días, con la advertencia de que la notificación se considerará surtida al finalizar el día siguiente al retiro del aviso. En el expediente se dejará constancia de la remisión o publicación del aviso y de la fecha en que por este medio quedará surtida la notificación personal.

Que igualmente, con fundamento en el artículo 21 de la Ley 1333 de 2009, de comprobarse que los hechos materia del procedimiento sancionatorio fueren constitutivos de delito, falta disciplinaria o de otro tipo de infracción administrativa, esta Autoridad Ambiental pondrá en conocimiento a las autoridades correspondientes de los hechos y acompañará copia de los documentos pertinentes, para que se tomen las acciones a que haya lugar desde las competencias administrativas y legales.

DESCRIPCIÓN DE LA CONDUCTA Y NORMAS PRESUNTAMENTE INFRINGIDAS:

Que la presunta conducta del CARLOS ARTURO GONZALEZ RAMIREZ identificado con cédula de ciudadanía No. 14.474.507, va en contravía del ordenamiento jurídico protector del medio ambiente, ya que la norma es clara y reiterativa al manifestar que es obligatorio el salvoconducto de movilización, documento expedido por la entidad autorizada por ley para la administración, cuidado y preservación de los recursos y que el mismo debe cumplir con unos parámetros, entre ellos, fecha de expedición y vencimiento, ruta de desplazamiento, las especies (nombre común y científico), volumen en metros cúbicos (m3), cantidad (unidades)

o peso en kilogramos o toneladas (Kgs o Tons) de los productos de bosques y/o flora silvestre amparados, para movilizarlos o transportarlos y se establece:

Que para el presente caso el señor CARLOS ARTURO GONZALEZ RAMIREZ identificado con cédula de ciudadanía No. 14.474.507, presuntamente transportó cuarenta (40) bloques de la especie forestal Sajo (Campnosperma panamensis standl) correspondiente a un volumen de tres coma cuarenta ocho metrso cúbicos (3,48 M^3) y mil doscientas (1200) tablillas con un volumen aproximado de dos como ochenta y ocho metros cúbicos (2, 88 M^3) para un volumen total de seis coma treinta y seis metros cúbicos (6,36 M^3), en un camión, tipo estacas, marca chevrolet, con placas CQT 380, a la altura del km 7, Bajo Calima en las Coordenadas N 03°55'41.08" – O 76°58'44.05", con salvoconducto Único Nacional para la Movilización de Especímenes de la Diversidad Biológica del Establecimiento Publico Ambiental – EPA No. 204210015905, el día 11 de julio de 2019; con ruta de desplazamiento cuya jurisdicción corresponde a la Corporación Autónoma Regional Valle del Cauca – CVC.

Que en aras de proteger la flora silvestre, el artículo 200 del Decreto 2811 de 1974, señala que para proteger la flora silvestre se podrán tomar las medidas tendientes a: a) Intervenir en el manejo, aprovechamiento, trasporte y comercialización de especies e individuos de la flora silvestre y de sus productos primarios, de propiedad pública o privada; b) Fomentar y restaurar la flora silvestre; c) Controlar las especies o individuos de la flora silvestre mediante prácticas de orden ecológico.

Que el Decreto 2811 de 1974 –Código de Recursos Neutrales y del Medio Ambiente, preceptúa:

> *Artículo 223: Todo producto forestal primario que entre al Territorio Nacional, salga o se movilice dentro de él debe estar amparado por permiso.*

Que la resolución No. 438 de 2001 del Ministerio de Medio Ambiente, establece:

> *Artículo 9°: Los salvoconductos serán expedidos por la Autoridad Ambiental con jurisdicción en el sitio donde legalmente se encuentren los especímenes.*

Que el Decreto 1791 de 1996, en su artículo 74 dispone: *"Todo producto forestal primario o de la flora silvestre, que entre, salga o se movilice en el territorio nacional, debe contar con un salvoconducto que ampare su movilización desde el lugar de aprovechamiento hasta los sitios de transformación, industrialización o comercialización, o desde el puerto de ingreso al país, hasta su destino final."*

BOLETIN DE ACTOS ADMINISTRATIVOS AMBIENTALES

Septiembre 21 a 27 de 2020

RESOLUCIONES, PERMISOS, SANCIONES, CONCESIONES, AUTOS, LICENCIAS

Que el artículo 75 del mismo texto legal, señala en relación con la movilización de productos del bosque natural: *"Los salvoconductos para la movilización, renovación y removilización de productos del bosque natural, de la flora silvestre, plantaciones forestales, árboles de cercas vivas, barreras rompe vientos, de sombrío, o plantaciones forestales asociadas a cultivos agrícolas, deberán contener…*

e. Origen y destino final de los productos;
…
h) Especie (nombre común y científico), volumen en metros cúbicos (m3), cantidad (unidades) o peso en kilogramos o toneladas (Kgs o Tons) de los productos de bosques y/o flora silvestre amparados; … Cada salvoconducto se utilizará para transportar por una sola vez la cantidad del producto forestal para el cual fue expedido…

Que el artículo 79 establece: Los salvoconductos para la movilización de los productos forestales o de la flora silvestre serán expedidos por la Corporación que tenga jurisdicción en el área de aprovechamiento y tendrá cobertura y validez en todo el territorio nacional.

Que el Decreto Único Reglamentario del Sector Ambiente y Desarrollo Sostenible 1076 de 2015 contempla;

> Artículo 2.2.1.1.13.1.
> *"Salvoconducto de Movilización. Todo producto forestal primario de la flora silvestre, que entre, salga o se movilice en territorio nacional, debe contar con un salvoconducto que ampare su movilización desde el lugar de aprovechamiento hasta los sitios de transformación, industrialización o comercialización, o desde el puerto de ingreso al país, hasta su destino final."*
>
> Artículo 2.2.1.1.13.2.
> *"Contenido del salvoconducto. Los salvoconductos para la movilización, renovación y de productos del bosque natural, de la flora silvestre, plantaciones forestales, árboles de cercas vivas, barreras rompevientos, de sombrío; deberán contener:*
>
> *d)Fecha de expedición y de vencimiento;*
> *…*
> *h) Especie (nombre común y científico), volumen en metros cúbicos (m3), cantidad (unidades) o peso en kilogramos o toneladas (Kgs o Tons) de los productos de bosques y/o flora silvestre amparados;*
> *…*
> Artículo 2.2.1.1.13.6.

Corporación Autónoma Regional del Valle del Cauca

BOLETIN DE ACTOS ADMINISTRATIVOS AMBIENTALES

Septiembre 21 a 27 de 2020

RESOLUCIONES, PERMISOS, SANCIONES, CONCESIONES, AUTOS, LICENCIAS

"Expedición, cobertura y validez. Los salvoconductos para la movilización de los productos forestales o de la flora silvestre serán expedidos por la Corporación que tenga jurisdicción en el área de aprovechamiento y tendrá cobertura y validez en todo el territorio nacional"

Artículo 2.2.1.2.22.3.
"Titular del salvoconducto. Los salvoconductos serán expedidos a nombre del titular del permiso, indicando, bajo su responsabilidad, al conductor o transportador de los individuos, especímenes o productos, y no podrán ser cedidos o endosados por el titular del permiso o por quien, bajo su responsabilidad, efectúe la conducción o transporte".

Acuerdo No.018 de 1998 *"POR MEDIO DEL CUAL SE EXPIDE EL ESTATUTO DE BOSQUES Y FLORA SILVESTRE DE LA CVC"*

Artículo 82. "Todo producto forestal primario, o de la flora silvestre, que entre o salga o se movilice en el territorio nacional, de contar con un salvoconducto que ampare su movilización desde el lugar de aprovechamiento hasta los sitios de transformación, industrialización o comercialización, o desde el puerto de ingreso al país, hasta su destino final."

Artículo 83. "Los salvoconductos para la movilización, renovación y removilización de productos del bosque natural, de la flora silvestre, plantaciones forestales, árboles de cercas vivas, barreras rompe vientos, de sombrío, o plantaciones forestales asociadas a cultivos agrícolas, deberán contener
…
e) Origen y destino final de los productos;
…"
Artículo 93. "Se consideran infracciones contra los aprovechamientos y movilizaciones forestales y de la flora silvestre los siguientes:
…
e. Movilización con salvoconductos adulterados, vencidos y amparando diferentes especies y cantidades de las detalladas en el mismo o provenientes de diferentes sitios a los autorizados en el respectivo permiso o autorización.
…
Parágrafo 3. Incurren en las mismas infracciones detalladas en este artículo los propietarios de los vehículos (marítimo, fluvial o terrestre) o los transportadores que movilícenlos productos motivo de la infracción y serán sancionados con multas sucesivas de acuerdo con el artículo 85 de la Ley 99/93. El cargue y descargue correrá por cuenta de transportador infractor."

El código de policía Ley 1801 de 2016, en su Artículo 101. Comportamientos que afectan las especies de flora o fauna silvestre, en los numerales 2 y 5 establecen textualmente:

Corporación Autónoma Regional del Valle del Cauca

BOLETIN DE ACTOS ADMINISTRATIVOS AMBIENTALES

Septiembre 21 a 27 de 2020

RESOLUCIONES, PERMISOS, SANCIONES, CONCESIONES, AUTOS, LICENCIAS

2.Aprovechar, recolectar, almacenar, extraer, introducir, mantener, quemar, talar, transportar o comercializar especies de flora silvestre, o sus productos o sub productos, sin la respectiva autorización de la autoridad competente.

5.Talar, procesar, aprovechar, transportar, transformar, comercializar o distribuir especies o' subproductos de llora silvestre de los parques nacionales o regionales naturales, salvo lo dispuesto para las comunidades en el respectivo instrumento de planificación del parque.

De conformidad con lo anterior y en aplicación a lo consagrado en el artículo 24 transcrito, se considera que existe mérito para formular cargos al señor CARLOS ARTURO GONZALEZ RAMIREZ identificado con cédula de ciudadanía No. 14.474.507, por la presunta infracción a la normatividad ambiental vigente, relacionada con el recurso flora, tal como se indicará más adelante.

Que se tendrán como pruebas dentro de éste procedimiento sancionatorio ambiental, las obrantes en el expediente identificado con el número 0751-039-002-054-2019.

OTRAS DISPOSICIONES

Que la ley 99 de 1993 en su artículo 71 establece:

"De la Publicidad de las Decisiones sobre el Medio Ambiente. Las decisiones que pongan término a una actuación administrativa ambiental para la expedición, modificación o cancelación de una licencia o permiso que afecte o pueda afectar el medio ambiente y que sea requerida legalmente, se notificará a cualquier persona que lo solicite por escrito, incluido el directamente interesado en los términos del artículo 44 del Código Contencioso Administrativo y se le dará también la publicidad en los términos del artículo 45 del Código Contencioso Administrativo, para lo cual se utilizará el Boletín a que se refiere el artículo anterior."

Que en concordancia con el artículo 20 de la Ley 1333 de 2009, iniciado el procedimiento sancionatorio, cualquier persona podrá intervenir para aportar pruebas o auxiliar al funcionario competente cuando sea procedente en los términos de los artículos 69 y 70 de la Ley 99 de 1993. Se contará con el apoyo de las autoridades de policía y de las entidades que ejerzan funciones de control y vigilancia ambiental."

Que la Ley 1333 de 2009 regula lo correspondiente a la etapa posterior a la formulación de cargos, en los siguientes términos:

BOLETIN DE ACTOS ADMINISTRATIVOS AMBIENTALES

Septiembre 21 a 27 de 2020

RESOLUCIONES, PERMISOS, SANCIONES, CONCESIONES, AUTOS, LICENCIAS

"Artículo 25°. - Descargos- Dentro de los diez días hábiles siguientes a la notificación del pliego de cargos al presunto infractor, este directamente, o mediante apoderado debidamente constituido, podrá presentar descargos por escrito y aportar o solicitar la práctica de las pruebas que estime pertinentes y que sean conducentes.

Parágrafo. Los gastos que ocasione la práctica de una prueba serán a cargo de quien la solicite".

"Artículo 26°. - Práctica de pruebas. - Vencido el término indicado en el artículo anterior, la autoridad ambiental ordenará la práctica de las pruebas que hubieren sido solicitadas de acuerdo con los criterios de conducencia, pertinencia y necesidad. Además, ordenará de oficio las que considere necesarias. Las pruebas ordenadas se practicarán en un término de treinta (30) días, el cual podrá prorrogarse por una sola vez y hasta por 60 días, soportado en un concepto técnico que establezca la necesidad de un plazo mayor para la ejecución de las pruebas.

Parágrafo. Contra el acto administrativo que niegue la práctica de pruebas solicitadas, procede el recurso de reposición. La autoridad ambiental competente podrá comisionar en otras autoridades la práctica de las pruebas decretadas".

Que acorde con las normas antes transcritas, una vez vencido el término de Ley para la presentación de los correspondientes descargos por parte del presunto infractor, ésta Entidad podrá ordenar la práctica de las pruebas que sean solicitadas de acuerdo con los criterios de conducencia, pertinencia, necesidad, y ordenará de oficio las que considere necesarias.

Que la ley 1333 de 2009 estable en el parágrafo del artículo 1º que, en materia ambiental, se presume la culpa o el dolo del infractor, lo cual dará lugar a las medidas preventivas. En este orden de ideas, se destaca que el infractor será sancionado definitivamente si no desvirtúa la presunción legal contenida en la citada ley, para lo cual tendrá la carga de la prueba y podrá utilizar todos los medios probatorios legales.

Que en cumplimiento de lo establecido en el inciso final del artículo 56 de la Ley 1333 de 2009, se remitirá copia de la presente actuación administrativa a la Procuraduría 1ª Agraria y Ambiental del Valle del Cauca.

Con base en lo anteriormente expuesto, el Director Territorial de la Dirección Ambiental Regional Pacifico Oeste, de la Corporación Autónoma Regional del Valle del Cauca –CVC,

BOLETIN DE ACTOS ADMINISTRATIVOS AMBIENTALES

Septiembre 21 a 27 de 2020

RESOLUCIONES, PERMISOS, SANCIONES, CONCESIONES, AUTOS, LICENCIAS

RESUELVE

ARTÍCULO PRIMERO: Legalizar e Imponer al señor CARLOS ARTURO GONZALEZ RAMIREZ identificado con cédula de ciudadanía No. 14.474.507, la medida preventiva consistente en la APREHENSION PREVENTIVA de 40 bloques de la especie forestal Sajo (Campnosperma panamensis standl) correspondiente a un volumen de 3,48 M^3 y 1200 tablillas con un volumen aproximado de 2, 88 M^3, para un volumen total 6,36 M^3; La cual fue incautada el día 11 de julio de 2019, mediante Acta Única al Tráfico Ilegal de Flora y Fauna Silvestre No. 0091041.

Parágrafo 1º: La medida preventiva impuesta es de inmediata ejecución, tiene carácter preventivo y transitorio y se aplicará sin perjuicio de las sanciones a que hubiere lugar.

Parágrafo 2. La medida preventiva impuesta en el presente artículo, se levantará de oficio o a petición de parte una vez se compruebe que desaparecieron las causas que la motivaron de conformidad con lo establecido en el artículo 35 de la Ley 1333 de 2009.

ARTÍCULO SEGUNDO: INICIAR procedimiento sancionatorio ambiental en contra del señor CARLOS ARTURO GONZALEZ RAMIREZ identificado con cédula de ciudadanía No. 14.474.507, por presuntamente transportar 40 bloques de la especie forestal Sajo (Campnosperma panamensis standl) correspondiente a un volumen de 3,48 M^3 y 1200 tablillas con un volumen aproximado de 2, 88 M^3, para un volumen total 6,36 M^3; productos forestales que eran transportados con salvoconducto de movilización del Establecimiento Público Ambiental – EPA No. 204210015905, con ruta de desplazamiento cuya jurisdicción corresponde a la Corporación Autónoma Regional Valle del Cauca - CVC, incautados por medio de Acta Única al Tráfico Ilegal de Flora y Fauna Silvestre No. 0091041 del 11 de julio de 2019.

Parágrafo 1°. En orden a determinar con certeza los hechos constitutivos de infracción y completar los elementos probatorios, esta Entidad podrá realizar todo tipo de diligencias y actuaciones administrativas que estime necesarias y pertinentes, en los términos del artículo 22 de la Ley 1333 de 2009.

Parágrafo 2°. Si de los hechos materia del presente procedimiento sancionatorio se constata la posible existencia de contravenciones o delitos, falta disciplinaria o de otro tipo de infracción administrativa, se ordenará ponerlos en conocimiento de la autoridad

correspondiente, acompañándole copia de los documentos del caso, según lo dispuesto por el artículo 21 de la Ley 1333 de 2009.

ARTÍCULO TERCERO: FORMULAR contra el señor CARLOS ARTURO GONZALEZ RAMIREZ identificado con cédula de ciudadanía No. 14.474.507, de conformidad con lo expuesto en la parte motiva, el siguiente cargo:

- CARGO UNICO: Movilizar cuarenta 40 bloques de la especie forestal Sajo (Campnosperma panamensis standl) correspondiente a un volumen de 3,48 M^3 y 1200 tablillas con un volumen aproximado de 2, 88 M^3, para un volumen total 6,36 M^3, en un camión, tipo estacas, marca chevrolet, con placas CQT 380, a la altura del km 7, Bajo Calima en las Coordenadas N 03°55'41.08" – O 76°58'44.05", con salvoconducto Único Nacional para la Movilización de Especímenes de la Diversidad Biológica del Establecimiento Publico Ambiental – EPA No. 204210015905, el día 11 de julio de 2019; con ruta de desplazamiento cuya jurisdicción corresponde a la Corporación Autónoma Regional Valle del Cauca - CVC contraviniendo así lo dispuesto en el Decreto – Ley 2811 de 1974, Artículo 223; Decreto 1791 de 1996, Artículos 74, 75 y 79; Decreto 1076 de 2015 en sus Artículos 2.2.1.1.13.1, 2.2.1.1.13.2, 2.2.1.1.13.6 y 2.2.1.2.22.3; Resolución No. 438 de 2001 del Ministerio del Medio Ambiente en su artículo 9°, Acuerdo CVC No.018 de 1998, Artículos 82 y 93 literal e).

ARTÍCULO CUARTO: NOTIFICAR personalmente el presente Acto Administrativo al señor CARLOS ARTURO GONZALEZ RAMIREZ identificado con cédula de ciudadanía No. 14.474.507; o a su apoderado legalmente constituido, quien deberá acreditar su calidad conforme lo prevé la Ley. En caso de no ser posible la notificación personal se realizará por medio de Aviso en conformidad con lo dispuesto en los artículos 67 al 69 de la Ley 1437 de 2011 - Código de Procedimiento Administrativo y de lo Contencioso Administrativo.

ARTÍCULO QUINTO: Informar al investigado que dentro del término de diez (10) días hábiles, contados a partir de la notificación del presente acto administrativo, podrá directamente, o mediante apoderado debidamente constituido, presentar DESCARGOS por escrito ante ésta Entidad, en ejercicio de los derechos constitucionales de defensa y contradicción, de conformidad con el artículo 25 de la Ley 1333 de 2009.

BOLETIN DE ACTOS ADMINISTRATIVOS AMBIENTALES

Septiembre 21 a 27 de 2020

RESOLUCIONES, PERMISOS, SANCIONES, CONCESIONES, AUTOS, LICENCIAS

Parágrafo 1º. Informar al investigado que dentro del término señalado en este artículo podrá aportar o solicitar la práctica de las pruebas que considere conducentes, pertinentes y necesarias.

Parágrafo 2°. Informar al investigado que cualquier persona, podrán intervenir para aportar pruebas o auxiliar al funcionario competente cuando sea procedente en los términos de los artículos 69 y 70 de la Ley 99 de 1993.

Parágrafo 3º. Informar al investigado que la totalidad de los costos que demande la práctica de pruebas serán de cargo de quien las solicite.

Parágrafo 4º. Informar al investigado que dentro del presente procedimiento se tendrán como pruebas las contenidas en el expediente No. 0753-039-005-047-2019.

ARTICULO SEXTO: Comunicar la presente actuación administrativa a la Procuradora Judicial Ambiental y Agraria del Valle del Cauca, en cumplimiento de lo establecido en el inciso final del artículo 56 de la Ley 1333 de 2009.

ARTICULO SEPTIMO: El encabezado y la parte dispositiva de la presente decisión, deberá publicarse por la CVC en el boletín de actos administrativos de la Entidad, de conformidad con lo dispuesto en el artículo 71 de la Ley 99 de 1993.

ARTICULO OCTAVO: Indicar que contra la presente actuación administrativa no procede recurso alguno, de conformidad con lo dispuesto en el artículo 75 de la Ley 1437 de 2011 - Código de Procedimiento Administrativo y de lo Contencioso Administrativo.

Dado en el Distrito de Buenaventura- Valle, a los veintiocho (28) días del mes de agosto de dos mil diecinueve (2019).

NOTIFÍQUESE, PUBLÍQUESE Y CÚMPLASE

BOLETIN DE ACTOS ADMINISTRATIVOS AMBIENTALES

Septiembre 21 a 27 de 2020

RESOLUCIONES, PERMISOS, SANCIONES, CONCESIONES, AUTOS, LICENCIAS

ORIGINAL FIRMADO

JOSE ANCIZAR ARENAS VILLEGAS.
Director Territorial DAR Pacifico Oeste

Proyectó y Elaboró: Andres Felipe Garces – Técnico Administrativo DAR Pacifico Oeste.
Reviso: Rodrigo Mesa Mena – Abogado DAR Pacifico Oeste

Expediente: 0751-039-002-054-2019

RESOLUCIÓN 0750 No. 0752-0137 DE 2020
(Abril 16)
"POR LA CUAL SE LEGALIZA MEDIDA PREVENTIVA, SE INICIA PROCEDIMIENTO SANCIONATORIO AMBIENTAL, SE FORMULA CARGO Y SE TOMAN OTRAS DETERMINACIONES"

El Director Territorial de la Dirección Ambiental Regional Pacifico Oeste de la Corporación Autónoma Regional del Valle del Cauca –C.V.C.- en ejercicio de sus facultades legales y reglamentarias contenidas en el Decreto Ley 2811 de 1974, Ley 99 de diciembre 22 de 1993, Acuerdo CVC No. 18 de junio 16 de 1998 (Estatuto de Bosques y Flora Silvestre de la CVC), , Resolución No. 0438 del 23 de mayo de 2001 de Min ambiente, Ley 1333 de julio 21 de 2009, Decreto 1076 de 2015, en especial las conferidas en el Acuerdo 073 de 2017, Acuerdo 009 de 2017, y demás normas concordantes y,

CONSIDERANDO:

Que el día 14 de diciembre de 2018, por denuncias de la comunidad en Bahía Málaga zona marítima y fluvial rural del Distrito de Buenaventura, funcionarios de la Dirección Ambiental Regional Pacifico Oeste de la Corporación Autónoma Regional del Valle del Cauca – CVC, proceden a la revisión de una embarcación tipo lancha sin nombre con motores de 40 HP, la

cual venia transportando 500 unidades de madera de la especie forestal Sande (Brossimum Utile) equivalente a un volumen de 200 M^3.

Que al solicitarle documentos que ampararan el transporte del material forestal al señor LUIS GONZALO MOSQUERA VALENCIA identificado con cédula de ciudadanía No. 1.151.442.932, presunto transportador de la madera, no presentó el salvoconducto Único Nacional para la Movilización de especímenes de la Diversidad Biológica, ni documento alguno que respaldaran la movilización del material ya mencionado, por consiguiente se procedió a realizar el decomiso preventivo mediante Acta Única de tráfico de ilegal de flora y fauna silvestre No. 0091158.

De acuerdo a lo anterior el Coordinador de la Unidad de Gestión de Cuenca Bahía Buenaventura – Bahía Málaga, de la Dirección Ambiental Regional Pacifico Oeste de la Corporación Autónoma Regional del Valle del Cauca – CVC, remite a la oficina Jurídica de la DARPO, el informe de visita realizado por el técnico operativo de la UGC de fecha 14 de diciembre de 2018, en el cual entre sus partes consignó lo siguiente:

"…

Lugar: *Bahía Málaga zona marítima y fluvial Distrito Especial de Buenaventura – Valle del Cauca*

Objeto: *Realizar decomiso preventivo por el transporte ilegal de recurso maderable sin salvoconducto*

Descripción: *en cumplimiento de las funciones que me asisten como funcionarios de la Dirección Ambiental Regional Pacifico Oeste Buenaventura, y en concordancia con la normatividad ambiental existente, me correspondió, realizar el acto administrativo concerniente al decomiso preventivo de los especímenes de la flora silvestre terrestre, esta actuación se efectuó en altamar en la bahía de Málaga.*

Con base a la denuncia de la ciudadanía correspondiente a la presencia de un vehículo trasportando especímenes del bosque en aguas del departamento del valle del cauca por una embarcación tipo lancha con motores fuera de borda.

Actuaciones: *de acuerdo con la información suministrada por la ciudadanía, me desplace a un sector de la Bahía Málaga para intentar poder verificar y corroborar la información suministrada, en efecto se verifico y se pudo observar la presencia y veracidad de dicha información donde se cuantifico la cantidad del espécimen que se transportaban en dicha embarcación.*

Las especies que se transportaban corresponden al nombren de (Brossinum utile) nombre común Sande productos de la fauna silvestre, que se transportaban sin su respectivo salvoconducto; la embarcación no tenía nombre especifico y son motores fuera de borda 40 hp con las cuales se hace el arrastre o transporte de los especímenes objeto de las actuaciones el nombre del señor capitán de la lancha es LUIS GONZALEZ

identificado con la cc de ciudadanía # 1151442932, quien asumió la responsabilidad de transportar los productos hasta el sitio conocido como la jungla zona de baja mar en el puerto de buenaventura.
La cantidad de especímenes es de 500 unidades correspondiente a un volumen de 200 metros cúbicos de la especie Brossimum Utile como se manifestó anteriormente, la procedencia de los productos de la flora silvestre es de la vereda palestina, municipio de docordó, departamento del chocó, los productos se dejaron bajo la responsabilidad del señor Luis Gonzalez quien se comprometió a llevarlos al sitio en mención hasta tanto se continúe con el debido proceso, el teléfono suministrado por el señor Luis corresponde al siguiente dato 3115407712, donde se puede localizar según información suministrada por dicho señor.

Recomendaciones: Exitoso procesos con el acompañamiento de la comunidad quienes en ocasiones no quieren que sus nombres aparezcan por seguridad en el entendido que son conocidos de los infractores, pero considero que es nuestro deber continuar con el control y vigilancia al aprovechamiento, comercialización y movilización ilegal de los recursos naturales en el valle del cauca concretamente en la dirección ambiental pacifico oeste.

HASTA AQUÍ EL INFORME.

Es importante resaltar que del producto forestal decomisado queda en disposición del señor LUIS GONZALO MOSQUERA VALENCIA identificado con cedula de ciudadanía No. 1.151.442.932, en el muelle la Jungla ubicado en el barrio Antonio Nariño del Distrito de Buenaventura.

Que se realizó la respectiva revisión en la base de datos de la Procuraduría General de la Nación página web – consulta de antecedentes en aras de verificar la cedula de ciudadanía del presunto infractor dando como resultado que la cédula de ciudadanía No. 14.473.514, corresponde al señor LUIS GONZALO MOSQUERA VALENCIA y no al señor LUIS GONZALEZ como aparece reseñado en el informe de visita del día 14 de diciembre de 2018, por consiguiente se consultara a la UGC Bahía Buenaventura – Bahía Málaga para determinar si se trata de un error de redacción o de algún otro tipo de confusión.

FUNDAMENTOS LEGALES

Que la Constitución Política en relación con la protección del medio ambiente, contiene entre otras las siguientes disposiciones:

Artículo 8º: *"Es obligación del Estado y de las personas proteger las riquezas culturales y naturales de la Nación".*

Artículo 58: *"Se garantizan la propiedad privada y los demás derechos adquiridos con arreglo a las leyes civiles, los cuales no pueden ser desconocidos ni vulnerados por leyes posteriores. Cuando de la aplicación de una ley expedida por motivos de utilidad pública o interés social,*

resultaren en conflicto los derechos de los particulares con la necesidad por ella reconocida, el interés privado deberá ceder al interés público o social.

La propiedad es una función social que implica obligaciones. Como tal, le es inherente una función ecológica.
(…)".

Artículo 79: *"Todas las personas tienen derecho a gozar de un ambiente sano. La ley garantizará la participación de la comunidad en las decisiones que puedan afectarlo*

Es deber del Estado proteger la diversidad e integridad del ambiente, conservar las áreas de especial importancia ecológica y fomentar la educación para el logro de estos fines".

Artículo 80: *"El Estado planificará el manejo y aprovechamiento de los recursos naturales, para garantizar su desarrollo sostenible, su conservación, restauración o sustitución.*

Además, deberá prevenir y controlar los factores de deterioro ambiental, imponer las sanciones legales y exigir la reparación de los daños causados.

Así mismo, cooperará con otras naciones en la protección de los ecosistemas situados en las zonas fronterizas".

Artículo 95. La calidad de colombiano enaltece a todos los miembros de la comunidad nacional. Todos están en el deber de engrandecerla y dignificarla. El ejercicio de los derechos y libertades reconocidos en esta Constitución implica responsabilidades. Toda persona está obligada a cumplir la Constitución y las leyes. Son deberes de la persona y del ciudadano: 1) 2) 3) 4) 5) 6) 7)

8. Proteger los recursos culturales y naturales del país y velar por la conservación de un ambiente sano…

La ley 23 de 1973 por la cual se dieron facultades al Presidente de la República para expedir el Código de los Recursos Naturales, en el artículo segundo, dispuso lo siguiente:

> "Artículo 2º. *El medio ambiente es un patrimonio común; por lo tanto, su mejoramiento y conservación son actividades de utilidad pública, en las que deberán participar el Estado y los particulares. (…)"*

Que al respecto mediante Sentencia T – 254 de 1993 sostuvo:

Corporación Autónoma Regional del Valle del Cauca

BOLETIN DE ACTOS ADMINISTRATIVOS AMBIENTALES

Septiembre 21 a 27 de 2020

RESOLUCIONES, PERMISOS, SANCIONES, CONCESIONES, AUTOS, LICENCIAS

"Las normas ambientales, contenidas en diferentes estatutos, respetan la libertad de la actividad económica que desarrollan los particulares, pero le imponen una serie de limitaciones y condicionamientos a su ejercicio que tienden a hacer compatibles el desarrollo económico sostenido con la necesidad de preservar y mantener un ambiente sano. Dichos estatutos subordinaban el interés privado que representa la actividad económica al interés público o social que exige la preservación del ambiente, de tal suerte que el particular debe realizar su respectiva actividad económica dentro de los precisos marcos que le señala la ley ambiental, los reglamentos y las autorizaciones que debe obtener de la entidad responsable del manejo del recurso o de su conservación.

El particular al realizar su actividad económica tiene que adecuar su conducta al marco normativo que la orienta, la controla y la verifica, con el fin de que no cause deterioro al ambiente, o lo reduzca a sus más mínimas consecuencias y dentro de los niveles permitidos por la autoridad ambiental"

Que la Ley 1333 del 21 de julio de 2009 *"Por la cual se establece el procedimiento sancionatorio ambiental y se dictan otras disposiciones"*, señala en su artículo tercero lo siguiente: "*Principios rectores. Son aplicables al procedimiento sancionatorio ambiental los principios constitucionales y legales que rigen las actuaciones administrativas y los principios ambientales prescritos en el artículo 1º de la ley 99 de 1993"*.

Que la citada Ley 1333 de 2009, establece:

> *"Artículo 1°. Titularidad de la potestad sancionatoria en materia ambiental. El Estado es el titular de la potestad sancionatoria en materia ambiental y la ejerce, sin perjuicio de las competencias legales de otras autoridades, a través del Ministerio de Ambiente, Vivienda y Desarrollo Territorial, las corporaciones autónomas regionales, las de desarrollo sostenible, las unidades ambientales de los grandes centros urbanos a que se refiere el artículo 66 de la Ley 99 de 1993, los establecimientos públicos ambientales a que se refiere el artículo 13 de la Ley 768 de 2002 y la Unidad Administrativa Especial del Sistema de Parques Nacionales Naturales, UAESPNN, de conformidad con las competencias establecidas por la ley y los reglamentos.*
> *(…)*

Que de acuerdo a lo dispuesto en el numeral 17 del artículo 31 de la Ley 99 de 1993, dentro de las funciones de las Autoridades Ambientales está la de imponer y ejecutar a prevención y sin perjuicio de las competencias atribuidas por la ley a otras autoridades, las medidas de policía y las sanciones previstas en la ley, en caso de violación a las normas de protección

ambiental y de manejo de recursos naturales renovables y exigir, con sujeción a las regulaciones pertinentes, la reparación de los daños causados.

Que en relación con el control y vigilancia para la protección de la flora silvestre y los bosques, contemplan los artículos 84 y 86 del Decreto 1791 de 1996, las siguientes competencias en cabeza de las autoridades ambientales de los grandes centros urbanos:

"ARTICULO 84. De conformidad con la Ley 99 de 1993, corresponde a las Corporaciones, a las autoridades ambientales de los grandes centros urbanos y a las entidades territoriales, ejercer las funciones de control y vigilancia, así como impartir las órdenes necesarias para la defensa del ambiente en general y de la flora silvestre y los bosques en particular."

"ARTICULO 86. Las Corporaciones realizarán de manera coordinada, con las autoridades de Policía y las Fuerzas Armadas programas de control y vigilancia para la defensa y protección de los recursos naturales renovables y ejercerán con las entidades territoriales, con las autoridades ambientales de los grandes centros urbanos y con las autoridades de policía, control sobre la movilización, procesamiento y comercialización de los productos forestales y de la flora silvestre

Que el artículo 12 de la Ley 1333 de 2009, señala que las medidas preventivas tienen por objeto prevenir o impedir la ocurrencia de un hecho, la realización de una actividad o la existencia de una situación que atente contra el medio ambiente, los recursos naturales, el paisaje o la salud humana; comprobada su necesidad, la autoridad ambiental procederá a imponerla mediante acto administrativo motivado.

Que el parágrafo 1º del Artículo 13 de la señalada Ley 1333 de 2009, otorga la posibilidad a las autoridades ambientales de comisionar la ejecución de medidas preventivas a las autoridades administrativas y de la fuerza pública o hacerse acompañar de ellas para tal fin.

Que en relación con las medidas preventivas se resalta las siguientes disposiciones de la Ley 1333 de 2009:

> "Artículo 32° *Carácter de las medidas preventivas. Las medidas preventivas son de ejecución inmediata, tienen carácter preventivo y transitorio, surten efectos inmediatos, contra ellas no procede recurso alguno y se aplicarán sin perjuicio de las sanciones a que hubiere lugar.*

Corporación Autónoma Regional del Valle del Cauca

BOLETIN DE ACTOS ADMINISTRATIVOS AMBIENTALES

Septiembre 21 a 27 de 2020

RESOLUCIONES, PERMISOS, SANCIONES, CONCESIONES, AUTOS, LICENCIAS

Artículo 36° *Tipos de medidas preventivas. El Ministerio de Ambiente, Vivienda y Desarrollo Territorial, las Corporaciones Autónomas Regionales, las de Desarrollo Sostenible y las Unidades Ambientales de los grandes centros urbanos, los establecimientos públicos que trata la Ley 768 de 2002 y la Unidad Administrativa Especial del Sistema de Parques Nacionales Naturales, impondrán al infractor de las normas ambientales, mediante acto administrativo motivado y de acuerdo con la gravedad de la infracción alguna o algunas de las siguientes medidas preventivas:*

…

3. *Decomiso preventivo de productos, elementos, medios o implementos utilizados para cometer la infracción.*

…

Parágrafo. Los costos en que incurra la autoridad ambiental por la imposición de las medidas preventivas como almacenamiento, transporte, vigilancia, parqueadero, destrucción, demolición, entre otros, serán a cargo del infractor."

Artículo 38° decomiso y aprehensión preventivos. Consiste en la aprehensión material y temporal de los especímenes de fauna, flora, recursos hidrobiológicos y demás especies silvestres exóticos y el de productos, elementos, medios, equipos, vehículos, materias primas o implementos utilizados para cometer la infracción ambiental o producido como resultado de la misma.

Cuando los elementos aprehendidos representen peligro para la salud humana, vegetal o animal, la autoridad ambiental procederá de inmediato a su inutilización, destrucción o incineración a costa del infractor. Los productos perecederos que no puedan ser objeto de almacenamiento y conservación podrán ser entregados para su uso a entidades públicas, de beneficencia o rehabilitación, previo concepto favorable de la entidad sanitaria competente en el sitio en donde se hallen los bienes objeto del decomiso. En caso contrario, se procederá a su destrucción o incineración, previo registro del hecho en el acta correspondiente.

PARÁGRAFO. Se entiende por especie exótica la especie o subespecie taxonómica, raza o variedad cuya área natural de dispersión geográfica no se extiende al territorio nacional ni a aguas jurisdiccionales y si se encuentra en el país, es como resultado voluntario o involuntario de la actividad humana"

Que analizada la situación, de conformidad con el informe de visita elaborado por funcionario de la Corporación Autónoma Regional del Valle del Cauca de la Dirección Ambiental Regional Pacifico Oeste y en aplicación a lo consagrado en el artículo 38 de la Ley 1333 de 2009, se legalizará la medida preventiva consistente en el DECOMISO y APREHENSIÓN PREVENTIVA de 500 unidades de madera de la especie forestal Sajo (Brossimum Utile) equivalente a un volumen de 200 M^3, mediante Acta Única de Tráfico Ilegal de Flora y Fauna

Corporación Autónoma Regional del Valle del Cauca

BOLETIN DE ACTOS ADMINISTRATIVOS AMBIENTALES

Septiembre 21 a 27 de 2020

RESOLUCIONES, PERMISOS, SANCIONES, CONCESIONES, AUTOS, LICENCIAS

Silvestre No.0091158 de fecha 14 de diciembre de 2018, por transportar material forestal sin amparo legal alguno en especial el salvoconducto Único Nacional para la Movilización de especímenes de la Diversidad Biológica.

Que en relación con el tema que nos ocupa es pertinente traer a colación lo dispuesto en el artículo 18 de la Ley 1333 de 2009, en los siguientes términos:

> *"Iniciación del procedimiento sancionatorio. El procedimiento sancionatorio se adelantará de oficio, a petición de parte o como consecuencia de haberse impuesto una medida preventiva; mediante acto administrativo motivado, que se notificará personalmente conforme a lo dispuesto en el Código Contencioso Administrativo, el cual dispondrá el inicio del procedimiento sancionatorio para verificar los hechos u omisiones constitutivas de infracción a las normas ambientales. En caso de flagrancia o confesión se procederá a recibir descargos".* (Subrayas no existentes en el texto original)

Que de conformidad con el artículo 5º de la citada Ley 1333 de 2009:

> "*Se considera infracción en materia ambiental toda acción u omisión que constituya violación de las normas contenidas en el Código de Recursos Naturales, Renovables Decreto Ley 2811 de 1974, en la Ley 99 de 1993, en la Ley 165 de 1994, y en las demás disposiciones ambientales vigentes, en que las sustituyan o modifiquen y en los actos administrativos emanados de la autoridad ambiental competente.*
>
> *Será también constitutivo de infracción ambiental la comisión de un daño al medio ambiente, con las mismas condiciones que para configurar la responsabilidad civil extracontractual establece el Código Civil y la legislación complementaria; a saber: el daño, el hecho generador con culpa o dolo y el vínculo causal entre los dos. Cuando estos elementos se configuren darán lugar a una sanción administrativa ambiental, sin perjuicio de la responsabilidad que para terceros pueda generar el hecho en materia civil.*
>
> *PARÁGRAFO 1o. En las infracciones ambientales se presume la culpa o dolo del infractor, quien tendrá a su cargo desvirtuarla.*
>
> *PARÁGRAFO 2o. El infractor será responsable ante terceros de la reparación de los daños y perjuicios causados por su acción u omisión".*

Que de acuerdo con lo expuesto y teniendo en cuenta la medida preventiva que se legalizará en la presente actuación administrativa, se iniciará procedimiento sancionatorio ambiental en contra del señor LUIS GONZALO MOSQUERA VALENCIA identificado con cedula de ciudadanía No. 1.151.442.932, con el fin de verificar los hechos u omisiones constitutivos de

infracción a las normas ambientales, en los términos establecidos en los artículos 5 y 18 de la Ley 1333 de 2009, previamente transcritos.

Que así mismo, el artículo 24º de la citada disposición, establece:

"Formulación de cargos. Cuando exista mérito para continuar con la investigación, la autoridad ambiental competente, mediante acto administrativo debidamente motivado, procederá a formular cargos contra el presunto infractor de la normatividad ambiental o causante del daño ambiental. En el pliego de cargos, deben estar expresamente consagrados las acciones u omisiones que constituyen la infracción e individualizadas las normas ambientales que se estiman violadas o el daño causado.
El acto administrativo que contenga el pliego de cargos, deberá ser notificado al presunto infractor, en forma personal o mediante aviso. Si la autoridad ambiental no cuenta con un medio eficaz para efectuar la notificación personal dentro de los cinco (5) días siguientes a la formulación del pliego de cargos, procederá de acuerdo con el procedimiento consagrado en el artículo 69 del Código de Procedimiento Administrativo y de lo Contencioso Administrativo. Si no pudiere hacerse la notificación personal al cabo de los cinco (5) días del envío de la citación, esta se hará por medio de aviso que se remitirá a la dirección, al número de fax o al correo electrónico que figuren en el expediente o puedan obtenerse del registro mercantil, acompañado de copia íntegra del acto administrativo. El aviso deberá indicar la fecha y la del acto que se notifica, la autoridad que lo expidió, los recursos que legalmente proceden, las autoridades ante quienes deben interponerse, los plazos respectivos y la advertencia de que la notificación se considerará surtida al finalizar el día siguiente al de la entrega del aviso en el lugar de destino. Cuando se desconozca la información sobre el destinatario, el aviso, con copia íntegra del acto administrativo, se publicará en la página electrónica y en todo caso en un lugar de acceso al público de la respectiva entidad por el término de cinco (5) días, con la advertencia de que la notificación se considerará surtida al finalizar el día siguiente al retiro del aviso. En el expediente se dejará constancia de la remisión o publicación del aviso y de la fecha en que por este medio quedará surtida la notificación personal.

Que igualmente, con fundamento en el artículo 21 de la Ley 1333 de 2009, de comprobarse que los hechos materia del procedimiento sancionatorio fueren constitutivos de delito, falta disciplinaria o de otro tipo de infracción administrativa, esta Autoridad Ambiental pondrá en conocimiento a las autoridades correspondientes de los hechos y acompañará copia de los documentos pertinentes, para que se tomen las acciones a que haya lugar desde las competencias administrativas y legales.

DESCRIPCIÓN DE LA CONDUCTA Y NORMAS PRESUNTAMENTE INFRINGIDAS:

Corporación Autónoma Regional del Valle del Cauca

BOLETIN DE ACTOS ADMINISTRATIVOS AMBIENTALES

Septiembre 21 a 27 de 2020

RESOLUCIONES, PERMISOS, SANCIONES, CONCESIONES, AUTOS, LICENCIAS

Que la presunta conducta del señor LUIS GONZALO MOSQUERA VALENCIA identificado con cedula de ciudadanía No. 1.151.442.932, va en contravía del ordenamiento jurídico protector del medio ambiente, ya que la norma es clara y reiterativa al manifestar que es obligatorio el salvoconducto de movilización, documento expedido por la entidad autorizada por ley para la administración, cuidado y preservación de los recursos y que el mismo debe cumplir con unos parámetros, entre ellos, fecha de expedición y vencimiento, ruta de desplazamiento, las especies (nombre común y científico), volumen en metros cúbicos (m3), cantidad (unidades) o peso en kilogramos o toneladas (Kgs o Tons) de los productos de bosques y/o flora silvestre amparados, para movilizarlos o transportarlos y se establece:

Que para el presente caso el señor LUIS GONZALO MOSQUERA VALENCIA identificado con cedula de ciudadanía No. 1.151.442.932, presuntamente transportó quinientos (500) unidades de especie Sajo (Brossinum Utile) correspondiente a un volumen de doscientos metros cúbicos (200 M^3), en una lancha tipo artesanal sin nombre especifico, a la altura de Bahía Málaga Zona Rural del Distrito de Buenaventura, sin amparo legal alguno salvoconducto Único Nacional para la Movilización de Especímenes de la Diversidad Biológica, el día 14 de diciembre de 2018.

Que en aras de proteger la flora silvestre, el artículo 200 del Decreto 2811 de 1974, señala que para proteger la flora silvestre se podrán tomar las medidas tendientes a: a) Intervenir en el manejo, aprovechamiento, trasporte y comercialización de especies e individuos de la flora silvestre y de sus productos primarios, de propiedad pública o privada; b) Fomentar y restaurar la flora silvestre; c) Controlar las especies o individuos de la flora silvestre mediante prácticas de orden ecológico.

Que el Decreto 2811 de 1974 –Código de Recursos Neutrales y del Medio Ambiente, preceptúa:

> *Artículo 223: Todo producto forestal primario que entre al Territorio Nacional, salga o se movilice dentro de él debe estar amparado por permiso.*

Que la resolución No. 438 de 2001 del Ministerio de Medio Ambiente, establece:

> *Artículo 9°: Los salvoconductos serán expedidos por la Autoridad Ambiental con jurisdicción en el sitio donde legalmente se encuentren los especímenes.*

Que el Decreto 1791 de 1996, en su artículo 74 dispone: *"Todo producto forestal primario o de la flora silvestre, que entre, salga o se movilice en el territorio nacional, debe contar con un*

Corporación Autónoma Regional del Valle del Cauca

BOLETIN DE ACTOS ADMINISTRATIVOS AMBIENTALES

Septiembre 21 a 27 de 2020

RESOLUCIONES, PERMISOS, SANCIONES, CONCESIONES, AUTOS, LICENCIAS

salvoconducto que ampare su movilización desde el lugar de aprovechamiento hasta los sitios de transformación, industrialización o comercialización, o desde el puerto de ingreso al país, hasta su destino final."

Que el artículo 79 establece: Los salvoconductos para la movilización de los productos forestales o de la flora silvestre serán expedidos por la Corporación que tenga jurisdicción en el área de aprovechamiento y tendrá cobertura y validez en todo el territorio nacional.

Que el Decreto Único Reglamentario del Sector Ambiente y Desarrollo Sostenible 1076 de 2015 contempla;

> Artículo 2.2.1.1.13.1.
> *"Salvoconducto de Movilización. Todo producto forestal primario de la flora silvestre, que entre, salga o se movilice en territorio nacional, debe contar con un salvoconducto que ampare su movilización desde el lugar de aprovechamiento hasta los sitios de transformación, industrialización o comercialización, o desde el puerto de ingreso al país, hasta su destino final."*
>
> Artículo 2.2.1.1.13.6.
> *"Expedición, cobertura y validez. Los salvoconductos para la movilización de los productos forestales o de la flora silvestre serán expedidos por la Corporación que tenga jurisdicción en el área de aprovechamiento y tendrá cobertura y validez en todo el territorio nacional"*

Acuerdo No.018 de 1998 *"POR MEDIO DEL CUAL SE EXPIDE EL ESTATUTO DE BOSQUES Y FLORA SILVESTRE DE LA CVC"*

> *Artículo 82. "Todo producto forestal primario, o de la flora silvestre, que entre o salga o se movilice en el territorio nacional, de contar con un salvoconducto que ampare su movilización desde el lugar de aprovechamiento hasta los sitios de transformación, industrialización o comercialización, o desde el puerto de ingreso al país, hasta su destino final."*
>
> *Artículo 93. "Se consideran infracciones contra los aprovechamientos y movilizaciones forestales y de la flora silvestre los siguientes:*
> *…*
> *c. Movilización sin el respectivo salvoconducto de movilización o removilización*
>
> *Parágrafo 3. Incurren en las mismas infracciones detalladas en este artículo los propietarios de los vehículos (marítimo, fluvial o terrestre) o los transportadores que movilícenlos productos motivo de la infracción y serán sancionados con multas sucesivas de acuerdo con el artículo 85 de la Ley 99/93. El cargue y descargue correrá por cuenta de transportador infractor."*

Corporación Autónoma Regional del Valle del Cauca

BOLETIN DE ACTOS ADMINISTRATIVOS AMBIENTALES

Septiembre 21 a 27 de 2020

RESOLUCIONES, PERMISOS, SANCIONES, CONCESIONES, AUTOS, LICENCIAS

El código de policía Ley 1801 de 2016, en su Artículo 101. Comportamientos que afectan las especies de flora o fauna silvestre, en los numerales 2 y 5 establecen textualmente:

> *2.Aprovechar, recolectar, almacenar, extraer, introducir, mantener, quemar, talar, transportar o comercializar especies de flora silvestre, o sus productos o sub productos, sin la respectiva autorización de la autoridad competente.*
>
> *5.Talar, procesar, aprovechar, transportar, transformar, comercializar o distribuir especies o' subproductos de llora silvestre de los parques nacionales o regionales naturales, salvo lo dispuesto para las comunidades en el respectivo instrumento de planificación del parque.*

De conformidad con lo anterior y en aplicación a lo consagrado en el artículo 24 transcrito, se considera que existe mérito para formular cargos al señor LUIS GONZALO MOSQUERA VALENCIA identificado con cedula de ciudadanía No. 1.151.442.932, por la presunta infracción a la normatividad ambiental vigente, relacionada con el recurso flora, tal como se indicará más adelante.

Que se tendrán como pruebas dentro de éste procedimiento sancionatorio ambiental, las obrantes en el expediente identificado con el número 0752-039-002-061-2018.

OTRAS DISPOSICIONES

Que la ley 99 de 1993 en su artículo 71 establece:

"De la Publicidad de las Decisiones sobre el Medio Ambiente. Las decisiones que pongan término a una actuación administrativa ambiental para la expedición, modificación o cancelación de una licencia o permiso que afecte o pueda afectar el medio ambiente y que sea requerida legalmente, se notificará a cualquier persona que lo solicite por escrito, incluido el directamente interesado en los términos del artículo 44 del Código Contencioso Administrativo y se le dará también la publicidad en los términos del artículo 45 del Código Contencioso Administrativo, para lo cual se utilizará el Boletín a que se refiere el artículo anterior."

Que en concordancia con el artículo 20 de la Ley 1333 de 2009, iniciado el procedimiento sancionatorio, cualquier persona podrá intervenir para aportar pruebas o auxiliar al funcionario competente cuando sea procedente en los términos de los artículos 69 y 70 de la Ley 99 de 1993. Se contará con el apoyo de las autoridades de policía y de las entidades que ejerzan funciones de control y vigilancia ambiental."

Corporación Autónoma Regional del Valle del Cauca

BOLETIN DE ACTOS ADMINISTRATIVOS AMBIENTALES

Septiembre 21 a 27 de 2020

RESOLUCIONES, PERMISOS, SANCIONES, CONCESIONES, AUTOS, LICENCIAS

Que la Ley 1333 de 2009 regula lo correspondiente a la etapa posterior a la formulación de cargos, en los siguientes términos:

> *"Artículo 25°. - Descargos- Dentro de los diez días hábiles siguientes a la notificación del pliego de cargos al presunto infractor, este directamente, o mediante apoderado debidamente constituido, podrá presentar descargos por escrito y aportar o solicitar la práctica de las pruebas que estime pertinentes y que sean conducentes.*
>
> *Parágrafo. Los gastos que ocasione la práctica de una prueba serán a cargo de quien la solicite".*
>
> *"Artículo 26°. - Práctica de pruebas. - Vencido el término indicado en el artículo anterior, la autoridad ambiental ordenará la práctica de las pruebas que hubieren sido solicitadas de acuerdo con los criterios de conducencia, pertinencia y necesidad. Además, ordenará de oficio las que considere necesarias. Las pruebas ordenadas se practicarán en un término de treinta (30) días, el cual podrá prorrogarse por una sola vez y hasta por 60 días, soportado en un concepto técnico que establezca la necesidad de un plazo mayor para la ejecución de las pruebas.*
>
> *Parágrafo. Contra el acto administrativo que niegue la práctica de pruebas solicitadas, procede el recurso de reposición. La autoridad ambiental competente podrá comisionar en otras autoridades la práctica de las pruebas decretadas".*

Que acorde con las normas antes transcritas, una vez vencido el término de Ley para la presentación de los correspondientes descargos por parte del presunto infractor, ésta Entidad podrá ordenar la práctica de las pruebas que sean solicitadas de acuerdo con los criterios de conducencia, pertinencia, necesidad, y ordenará de oficio las que considere necesarias.

Que la ley 1333 de 2009 estable en el parágrafo del artículo 1º que, en materia ambiental, se presume la culpa o el dolo del infractor, lo cual dará lugar a las medidas preventivas. En este orden de ideas, se destaca que el infractor será sancionado definitivamente si no desvirtúa la presunción legal contenida en la citada ley, para lo cual tendrá la carga de la prueba y podrá utilizar todos los medios probatorios legales.

Que en cumplimiento de lo establecido en el inciso final del artículo 56 de la Ley 1333 de 2009, se remitirá copia de la presente actuación administrativa a la Procuraduría 1ª Agraria y Ambiental del Valle del Cauca.

BOLETIN DE ACTOS ADMINISTRATIVOS AMBIENTALES

Septiembre 21 a 27 de 2020

RESOLUCIONES, PERMISOS, SANCIONES, CONCESIONES, AUTOS, LICENCIAS

Con base en lo anteriormente expuesto, el Director Territorial de la Dirección Ambiental Regional Pacifico Oeste, de la Corporación Autónoma Regional del Valle del Cauca –CVC,

RESUELVE

ARTÍCULO PRIMERO: Legalizar e Imponer al señor LUIS GONZALO MOSQUERA VALENCIA identificado con cedula de ciudadanía No. 1.151.442.932, la medida preventiva consistente en la APREHENSION PREVENTIVA de 500 unidades de la especie Sajo (Brossinum Utile) correspondiente a un volumen de 200 M^3; La cual fue incautada el día 14 de diciembre de 2018, mediante Acta Única al Tráfico Ilegal de Flora y Fauna Silvestre No. 0091158.

Parágrafo 1º: La medida preventiva impuesta es de inmediata ejecución, tiene carácter preventivo y transitorio y se aplicará sin perjuicio de las sanciones a que hubiere lugar.

Parágrafo 2. La medida preventiva impuesta en el presente artículo, se levantará de oficio o a petición de parte una vez se compruebe que desaparecieron las causas que la motivaron de conformidad con lo establecido en el artículo 35 de la Ley 1333 de 2009.

ARTÍCULO SEGUNDO: INICIAR procedimiento sancionatorio ambiental en contra del señor LUIS GONZALO MOSQUERA VALENCIA identificado con cedula de ciudadanía No. 1.151.442.932, por presuntamente transportar quinientos (500) unidades de la especie Sajo (Brossinum Utile) correspondiente a un volumen de doscientos metros cúbicos (200 M^3); los cuales eran transportados sin amparo legal alguno en especial el salvoconducto Único Nacional para la Movilización de especímenes de la Diversidad Biológica; producto forestal incautados por medio de Acta Única al Tráfico Ilegal de Flora y Fauna Silvestre No. 0091158 del 14 de diciembre de 2018.

Parágrafo 1°. En orden a determinar con certeza los hechos constitutivos de infracción y completar los elementos probatorios, esta Entidad podrá realizar todo tipo de diligencias y actuaciones administrativas que estime necesarias y pertinentes, en los términos del artículo 22 de la Ley 1333 de 2009.

Parágrafo 2°. Si de los hechos materia del presente procedimiento sancionatorio se constata la posible existencia de contravenciones o delitos, falta disciplinaria o de otro tipo de infracción administrativa, se ordenará ponerlos en conocimiento de la autoridad

correspondiente, acompañándole copia de los documentos del caso, según lo dispuesto por el artículo 21 de la Ley 1333 de 2009.

ARTÍCULO TERCERO: FORMULAR contra el señor LUIS GONZALO MOSQUERA VALENCIA identificado con cedula de ciudadanía No. 1.151.442.932, de conformidad con lo expuesto en la parte motiva, el siguiente cargo:

- CARGO UNICO: Movilizar quinientos (500) unidades de la especie Sajo (Brossinum Utile) correspondiente a un volumen de doscientos metros cúbicos (200 M^3), en una lancha de tipo artesanal de sin nombre especifico, a la altura de Bahía Málaga, Zona Rural del Distrito de Buenaventura, sin salvoconducto Único Nacional para la Movilización de Especímenes de la Diversidad Biológica, el día 14 de diciembre de 2018; contraviniendo así lo dispuesto en el Decreto – Ley 2811 de 1974, Artículo 223; Decreto 1791 de 1996, Artículos 74 y 79; Decreto 1076 de 2015 en sus Artículos 2.2.1.1.13.1 y 2.2.1.1.13.6; Resolución No. 438 de 2001 del Ministerio del Medio Ambiente en su artículo 9°, Acuerdo CVC No.018 de 1998, Artículos 82 y 93 literal c).

ARTÍCULO CUARTO: NOTIFICAR personalmente el presente Acto Administrativo al señor LUIS GONZALO MOSQUERA VALENCIA identificado con cedula de ciudadanía No. 1.151.442.932; o a su apoderado legalmente constituido, quien deberá acreditar su calidad conforme lo prevé la Ley. En caso de no ser posible la notificación personal se realizará por medio de Aviso en conformidad con lo dispuesto en los artículos 67 al 69 de la Ley 1437 de 2011 - Código de Procedimiento Administrativo y de lo Contencioso Administrativo.

ARTÍCULO QUINTO: Informar al investigado que dentro del término de diez (10) días hábiles, contados a partir de la notificación del presente acto administrativo, podrá directamente, o mediante apoderado debidamente constituido, presentar DESCARGOS por escrito ante ésta Entidad, en ejercicio de los derechos constitucionales de defensa y contradicción, de conformidad con el artículo 25 de la Ley 1333 de 2009.

Parágrafo 1º. Informar al investigado que dentro del término señalado en este artículo podrá aportar o solicitar la práctica de las pruebas que considere conducentes, pertinentes y necesarias.

BOLETIN DE ACTOS ADMINISTRATIVOS AMBIENTALES

Septiembre 21 a 27 de 2020

RESOLUCIONES, PERMISOS, SANCIONES, CONCESIONES, AUTOS, LICENCIAS

Parágrafo 2°. Informar al investigado que cualquier persona, podrán intervenir para aportar pruebas o auxiliar al funcionario competente cuando sea procedente en los términos de los artículos 69 y 70 de la Ley 99 de 1993.

Parágrafo 3º. Informar al investigado que la totalidad de los costos que demande la práctica de pruebas serán de cargo de quien las solicite.

Parágrafo 4º. Informar al investigado que dentro del presente procedimiento se tendrán como pruebas las contenidas en el expediente No. 0752-039-002-061-2018.

ARTICULO SEXTO: Comunicar la presente actuación administrativa a la Procuradora Judicial Ambiental y Agraria del Valle del Cauca, en cumplimiento de lo establecido en el inciso final del artículo 56 de la Ley 1333 de 2009.

ARTICULO SEPTIMO: El encabezado y la parte dispositiva de la presente decisión, deberá publicarse por la CVC en el boletín de actos administrativos de la Entidad, de conformidad con lo dispuesto en el artículo 71 de la Ley 99 de 1993.

ARTICULO OCTAVO: Indicar que contra la presente actuación administrativa no procede recurso alguno, de conformidad con lo dispuesto en el artículo 75 de la Ley 1437 de 2011 - Código de Procedimiento Administrativo y de lo Contencioso Administrativo.

DADA EN BUENAVENTURA D.E, EL DIA DIECISEIS DE ABRIL DEL AÑO DOS MIL VEINTE (16-04-2020)

NOTIFÍQUESE, PUBLÍQUESE Y CÚMPLASE

ORIGINAL FIRMADO

EDWARD LEONARDO SEVILLA DUEÑAS
DIRECTOR TERRITORIAL DAR PACIFICO OESTE (C)

Publicado septiembre 28 de 2020

Proyectó/Elaboró: Andrés Felipe Garcés Riascos – Técnico Administrativo DAR Pacifico Oeste
Revisó: Rodrigo Mesa Mena - Abogado DAR Pacifico Oeste

Archívese en: Expediente No. 0752-039-002-061-2018

RESOLUCIÓN 0750 No. 0752-0138 DE 2020
(Abril 17)
"POR LA CUAL SE LEGALIZA MEDIDA PREVENTIVA, SE INICIA PROCEDIMIENTO SANCIONATORIO AMBIENTAL, SE FORMULA CARGO Y SE TOMAN OTRAS DETERMINACIONES"

El Director Territorial de la Dirección Ambiental Regional Pacifico Oeste de la Corporación Autónoma Regional del Valle del Cauca –C.V.C.- en ejercicio de sus facultades legales y reglamentarias contenidas en el Decreto Ley 2811 de 1974, Ley 99 de diciembre 22 de 1993, Acuerdo CVC No. 18 de junio 16 de 1998 (Estatuto de Bosques y Flora Silvestre de la CVC), , Resolución No. 0438 del 23 de mayo de 2001 de Min ambiente, Ley 1333 de julio 21 de 2009, Decreto 1076 de 2015, en especial las conferidas en el Acuerdo 073 de 2017, Acuerdo 009 de 2017, y demás normas concordantes y,

CONSIDERANDO:

Que el día 21 de octubre de 2018, por denuncias de la comunidad en Bahia Malaga zona de altamar en la parte rural del Distrito de Buenaventura, funcionarios de la Dirección Ambiental Regional Pacifico Oeste de la Corporación Autónoma Regional del Valle del Cauca – CVC, proceden a la revisión de una embarcación tipo lancha de nombre LA SARA, la cual venia transportando 800 unidades de madera de la especie forestal Sande (Brossimum Utile) equivalente a un volumen de 320 M^3.

Que al solicitarle documentos que ampararan el transporte del material forestal al señor LUIS GONZALO MOSQUERA VALENCIA identificado con cédula de ciudadanía No. 1151442932, presunto transportador de la madera respondió: "*que es un simple trabajador que se la rebusca realizando este tipo de transporte porque no tiene otra opción…"* Al requerirle el salvoconducto de movilización, él aduce no tenerlo y además desconoce el nombre del dueño del material

forestal ya mencionado por consiguiente se procedió a realizar el decomiso preventivo mediante Acta Única de tráfico de ilegal de flora y fauna silvestre No. 0091190.

De acuerdo a lo anterior el Coordinador de la Unidad de Gestión de Cuenca Bahía Buenaventura – Bahía Málaga, de la Dirección Ambiental Regional Pacifico Oeste de la Corporación Autónoma Regional del Valle del Cauca – CVC, remite a la oficina Jurídica de la DARPO, el informe de visita realizado por el técnico operativo de la UGC de fecha 21 de octubre de 2018, en el cual entre sus partes consignó lo siguiente:

"…

Lugar: *Altamar – Bahía Málaga*

Objeto: *Realizar decomiso preventivo por transporte de especímenes de la flora silvestre sin acto administrativo.*

Descripción: *Se hace un decomiso, por denuncia de la comunidad y se identifica la embarcación de nombre la sara, la cual es el medio en la cual se transporta los especímenes de la flora silvestre de la especie Brossimon Util- nombre común es Sande, según la información suministrada por el señor Luis Gonzales quien hace las veces de capitán de esta embarcación tipo lancha, la madera proviene del departamento del Chocó, vereda palestina y del municipio de Docordo.*

El señor Luis Gonzalez aduce que es un simple trabajador d que se la rebusca realizando este tipo de transporte porque no tiene otra opción, en este sentido de todos modos se le hacen los requerimientos del salvoconducto de movilización y él dice no tenerlo por situaciones ajenas a su voluntad, que eso si es con el dueño de la madera pero que no conoce cómo se llama.

Actuaciones: *Esta acción se realizó en condiciones difíciles en alta mar por las condiciones de mal tiempo y la lluvias reinantes, mas sin embargo se procede conforme a la ley y las condiciones con que se contaban en ese momento, la cantidad de los especímenes es de 800 unidades equivalentes a un volumen de 320 M^3, es importante tener en cuenta que la madera venía en trozas de diferentes diámetros y se ratifica el nombre científico y común (Brossinum Utile)-nombre común Sande.*

Estos productos quedan bajo la responsabilidad del señor capitán de la embarcación Luis Gonzalez identificado con la cc 1151442932 de ciudadanía para que sea llevados a su sitio de depósito, el sitio de donde se llevaran será el sitio conocido como la jungla en la zona de bajamar en el Distrito de Buenaventura hasta tanto se continúe con el proceso en mención.

Recomendaciones: *Este seguimiento a los decomisos no se hace si no que se espera que haya buena voluntad, y porque no se hace? ¿ debido a las condiciones de inseguridad que se viven en el Distrito y en todo el país en general, si es pertinente si las condiciones lo permitieran para poder tener la mayor certeza de su existencia.*

HASTA AQUÍ EL INFORME.

BOLETIN DE ACTOS ADMINISTRATIVOS AMBIENTALES

Septiembre 21 a 27 de 2020

RESOLUCIONES, PERMISOS, SANCIONES, CONCESIONES, AUTOS, LICENCIAS

Es importante resaltar que del producto forestal decomisado queda en disposición del señor LUIS GONZALO MOSQUERA VALENCIA identificado con cedula de ciudadanía No. 1.151.442.932, en el muelle la Jungla ubicado en el barrio Antonio Nariño del Distrito de Buenaventura.

Que se realizó la respectiva revisión en la base de datos de la Procuraduría General de la Nación página web – consulta de antecedentes en aras de verificar la cedula de ciudadanía del presunto infractor dando como resultado que la cédula de ciudadanía No. 14.473.514, corresponde al señor LUIS GONZALO MOSQUERA VALENCIA y no al señor LUIS GONZALEZ como aparece reseñado en el informe de visita del día 21 de octubre de 2018, por consiguiente se consultara a la UGC Bahía Buenaventura – Bahía Málaga para determinar si se trata de un error de redacción o de algún otro tipo de confusión.

FUNDAMENTOS LEGALES

Que la Constitución Política en relación con la protección del medio ambiente, contiene entre otras las siguientes disposiciones:

Artículo 8º: *"Es obligación del Estado y de las personas proteger las riquezas culturales y naturales de la Nación".*

Artículo 58: *"Se garantizan la propiedad privada y los demás derechos adquiridos con arreglo a las leyes civiles, los cuales no pueden ser desconocidos ni vulnerados por leyes posteriores. Cuando de la aplicación de una ley expedida por motivos de utilidad pública o interés social, resultaren en conflicto los derechos de los particulares con la necesidad por ella reconocida, el interés privado deberá ceder al interés público o social.*

La propiedad es una función social que implica obligaciones. Como tal, le es inherente una función ecológica.
(…)".

Artículo 79: *"Todas las personas tienen derecho a gozar de un ambiente sano. La ley garantizará la participación de la comunidad en las decisiones que puedan afectarlo*

Es deber del Estado proteger la diversidad e integridad del ambiente, conservar las áreas de especial importancia ecológica y fomentar la educación para el logro de estos fines".

Artículo 80: *"El Estado planificará el manejo y aprovechamiento de los recursos naturales, para garantizar su desarrollo sostenible, su conservación, restauración o sustitución.*

Corporación Autónoma Regional del Valle del Cauca

BOLETIN DE ACTOS ADMINISTRATIVOS AMBIENTALES

Septiembre 21 a 27 de 2020

RESOLUCIONES, PERMISOS, SANCIONES, CONCESIONES, AUTOS, LICENCIAS

Además, deberá prevenir y controlar los factores de deterioro ambiental, imponer las sanciones legales y exigir la reparación de los daños causados.

Así mismo, cooperará con otras naciones en la protección de los ecosistemas situados en las zonas fronterizas".

Artículo 95. La calidad de colombiano enaltece a todos los miembros de la comunidad nacional. Todos están en el deber de engrandecerla y dignificarla. El ejercicio de los derechos y libertades reconocidos en esta Constitución implica responsabilidades. Toda persona está obligada a cumplir la Constitución y las leyes. Son deberes de la persona y del ciudadano: 1) 2) 3) 4) 5) 6) 7)

8. Proteger los recursos culturales y naturales del país y velar por la conservación de un ambiente sano…

La ley 23 de 1973 por la cual se dieron facultades al Presidente de la República para expedir el Código de los Recursos Naturales, en el artículo segundo, dispuso lo siguiente:

> "Artículo 2º. *El medio ambiente es un patrimonio común; por lo tanto, su mejoramiento y conservación son actividades de utilidad pública, en las que deberán participar el Estado y los particulares. (…)"*

Que al respecto mediante Sentencia T – 254 de 1993 sostuvo:

"Las normas ambientales, contenidas en diferentes estatutos, respetan la libertad de la actividad económica que desarrollan los particulares, pero le imponen una serie de limitaciones y condicionamientos a su ejercicio que tienden a hacer compatibles el desarrollo económico sostenido con la necesidad de preservar y mantener un ambiente sano. Dichos estatutos subordinaban el interés privado que representa la actividad económica al interés público o social que exige la preservación del ambiente, de tal suerte que el particular debe realizar su respectiva actividad económica dentro de los precisos marcos que le señala la ley ambiental, los reglamentos y las autorizaciones que debe obtener de la entidad responsable del manejo del recurso o de su conservación.

El particular al realizar su actividad económica tiene que adecuar su conducta al marco normativo que la orienta, la controla y la verifica, con el fin de que no cause deterioro al ambiente, o lo reduzca a sus más mínimas consecuencias y dentro de los niveles permitidos por la autoridad ambiental"

Corporación Autónoma Regional del Valle del Cauca

BOLETIN DE ACTOS ADMINISTRATIVOS AMBIENTALES

Septiembre 21 a 27 de 2020

RESOLUCIONES, PERMISOS, SANCIONES, CONCESIONES, AUTOS, LICENCIAS

Que la Ley 1333 del 21 de julio de 2009 *"Por la cual se establece el procedimiento sancionatorio ambiental y se dictan otras disposiciones"*, señala en su artículo tercero lo siguiente: "*Principios rectores. Son aplicables al procedimiento sancionatorio ambiental los principios constitucionales y legales que rigen las actuaciones administrativas y los principios ambientales prescritos en el artículo 1º de la ley 99 de 1993"*.

Que la citada Ley 1333 de 2009, establece:

> *"Artículo 1°. Titularidad de la potestad sancionatoria en materia ambiental. El Estado es el titular de la potestad sancionatoria en materia ambiental y la ejerce, sin perjuicio de las competencias legales de otras autoridades, a través del Ministerio de Ambiente, Vivienda y Desarrollo Territorial, las corporaciones autónomas regionales, las de desarrollo sostenible, las unidades ambientales de los grandes centros urbanos a que se refiere el artículo 66 de la Ley 99 de 1993, los establecimientos públicos ambientales a que se refiere el artículo 13 de la Ley 768 de 2002 y la Unidad Administrativa Especial del Sistema de Parques Nacionales Naturales, UAESPNN, de conformidad con las competencias establecidas por la ley y los reglamentos.*
> *(…)*

Que de acuerdo a lo dispuesto en el numeral 17 del artículo 31 de la Ley 99 de 1993, dentro de las funciones de las Autoridades Ambientales está la de imponer y ejecutar a prevención y sin perjuicio de las competencias atribuidas por la ley a otras autoridades, las medidas de policía y las sanciones previstas en la ley, en caso de violación a las normas de protección ambiental y de manejo de recursos naturales renovables y exigir, con sujeción a las regulaciones pertinentes, la reparación de los daños causados.

Que en relación con el control y vigilancia para la protección de la flora silvestre y los bosques, contemplan los artículos 84 y 86 del Decreto 1791 de 1996, las siguientes competencias en cabeza de las autoridades ambientales de los grandes centros urbanos:

"ARTICULO 84. De conformidad con la Ley 99 de 1993, corresponde a las Corporaciones, a las autoridades ambientales de los grandes centros urbanos y a las entidades territoriales, ejercer las funciones de control y vigilancia, así como impartir las órdenes necesarias para la defensa del ambiente en general y de la flora silvestre y los bosques en particular."

"ARTICULO 86. Las Corporaciones realizarán de manera coordinada, con las autoridades de Policía y las Fuerzas Armadas programas de control y vigilancia para la defensa y protección de los recursos naturales renovables y ejercerán con las entidades territoriales, con las

autoridades ambientales de los grandes centros urbanos y con las autoridades de policía, control sobre la movilización, procesamiento y comercialización de los productos forestales y de la flora silvestre

Que el artículo 12 de la Ley 1333 de 2009, señala que las medidas preventivas tienen por objeto prevenir o impedir la ocurrencia de un hecho, la realización de una actividad o la existencia de una situación que atente contra el medio ambiente, los recursos naturales, el paisaje o la salud humana; comprobada su necesidad, la autoridad ambiental procederá a imponerla mediante acto administrativo motivado.

Que el parágrafo 1º del Artículo 13 de la señalada Ley 1333 de 2009, otorga la posibilidad a las autoridades ambientales de comisionar la ejecución de medidas preventivas a las autoridades administrativas y de la fuerza pública o hacerse acompañar de ellas para tal fin.

Que en relación con las medidas preventivas se resalta las siguientes disposiciones de la Ley 1333 de 2009:

> "Artículo 32° *Carácter de las medidas preventivas. Las medidas preventivas son de ejecución inmediata, tienen carácter preventivo y transitorio, surten efectos inmediatos, contra ellas no procede recurso alguno y se aplicarán sin perjuicio de las sanciones a que hubiere lugar.*
>
> Artículo 36° *Tipos de medidas preventivas. El Ministerio de Ambiente, Vivienda y Desarrollo Territorial, las Corporaciones Autónomas Regionales, las de Desarrollo Sostenible y las Unidades Ambientales de los grandes centros urbanos, los establecimientos públicos que trata la Ley 768 de 2002 y la Unidad Administrativa Especial del Sistema de Parques Nacionales Naturales, impondrán al infractor de las normas ambientales, mediante acto administrativo motivado y de acuerdo con la gravedad de la infracción alguna o algunas de las siguientes medidas preventivas:*
>
> *…*
>
> *4. Decomiso preventivo de productos, elementos, medios o implementos utilizados para cometer la infracción.*
>
> *…*
>
> *Parágrafo. Los costos en que incurra la autoridad ambiental por la imposición de las medidas preventivas como almacenamiento, transporte, vigilancia, parqueadero, destrucción, demolición, entre otros, serán a cargo del infractor."*
>
> *Artículo 38° decomiso y aprehensión preventivos. Consiste en la aprehensión material y temporal de los especímenes de fauna, flora, recursos hidrobiológicos y demás especies*

silvestres exóticos y el de productos, elementos, medios, equipos, vehículos, materias primas o implementos utilizados para cometer la infracción ambiental o producido como resultado de la misma.

Cuando los elementos aprehendidos representen peligro para la salud humana, vegetal o animal, la autoridad ambiental procederá de inmediato a su inutilización, destrucción o incineración a costa del infractor. Los productos perecederos que no puedan ser objeto de almacenamiento y conservación podrán ser entregados para su uso a entidades públicas, de beneficencia o rehabilitación, previo concepto favorable de la entidad sanitaria competente en el sitio en donde se hallen los bienes objeto del decomiso. En caso contrario, se procederá a su destrucción o incineración, previo registro del hecho en el acta correspondiente.

PARÁGRAFO. Se entiende por especie exótica la especie o subespecie taxonómica, raza o variedad cuya área natural de dispersión geográfica no se extiende al territorio nacional ni a aguas jurisdiccionales y si se encuentra en el país, es como resultado voluntario o involuntario de la actividad humana"

Que analizada la situación, de conformidad con el informe de visita elaborado por funcionario de la Corporación Autónoma Regional del Valle del Cauca de la Dirección Ambiental Regional Pacifico Oeste y en aplicación a lo consagrado en el artículo 38 de la Ley 1333 de 2009, se legalizará la medida preventiva consistente en el DECOMISO y APREHENSIÓN PREVENTIVA de 800 unidades de madera de la especie forestal Sande (Brossimum Utile) equivalente a un volumen de 320 M^3, mediante Acta Única de Tráfico Ilegal de Flora y Fauna Silvestre No.0091190 de fecha 21 de octubre de 2018, por transportar material forestal sin amparo legal alguno en especial el salvoconducto Único Nacional para la Movilización de especímenes de la Diversidad Biológica.

Que en relación con el tema que nos ocupa es pertinente traer a colación lo dispuesto en el artículo 18 de la Ley 1333 de 2009, en los siguientes términos:

"Iniciación del procedimiento sancionatorio. El procedimiento sancionatorio se adelantará de oficio, a petición de parte o como consecuencia de haberse impuesto una medida preventiva; mediante acto administrativo motivado, que se notificará personalmente conforme a lo dispuesto en el Código Contencioso Administrativo, el cual dispondrá el inicio del procedimiento sancionatorio para verificar los hechos u omisiones constitutivas de infracción a las normas ambientales. En caso de flagrancia o confesión se procederá a recibir descargos". (Subrayas no existentes en el texto original)

Que de conformidad con el artículo 5º de la citada Ley 1333 de 2009:

BOLETIN DE ACTOS ADMINISTRATIVOS AMBIENTALES

Septiembre 21 a 27 de 2020

RESOLUCIONES, PERMISOS, SANCIONES, CONCESIONES, AUTOS, LICENCIAS

> "*Se considera infracción en materia ambiental toda acción u omisión que constituya violación de las normas contenidas en el Código de Recursos Naturales, Renovables Decreto Ley 2811 de 1974, en la Ley 99 de 1993, en la Ley 165 de 1994, y en las demás disposiciones ambientales vigentes, en que las sustituyan o modifiquen y en los actos administrativos emanados de la autoridad ambiental competente.*
>
> *Será también constitutivo de infracción ambiental la comisión de un daño al medio ambiente, con las mismas condiciones que para configurar la responsabilidad civil extracontractual establece el Código Civil y la legislación complementaria; a saber: el daño, el hecho generador con culpa o dolo y el vínculo causal entre los dos. Cuando estos elementos se configuren darán lugar a una sanción administrativa ambiental, sin perjuicio de la responsabilidad que para terceros pueda generar el hecho en materia civil.*
>
> *PARÁGRAFO 1o. En las infracciones ambientales se presume la culpa o dolo del infractor, quien tendrá a su cargo desvirtuarla.*
>
> *PARÁGRAFO 2o. El infractor será responsable ante terceros de la reparación de los daños y perjuicios causados por su acción u omisión".*

Que de acuerdo con lo expuesto y teniendo en cuenta la medida preventiva que se legalizará en la presente actuación administrativa, se iniciará procedimiento sancionatorio ambiental en contra del señor LUIS GONZALO MOSQUERA VALENCIA identificado con cedula de ciudadanía No. 1.151.442.932, con el fin de verificar los hechos u omisiones constitutivos de infracción a las normas ambientales, en los términos establecidos en los artículos 5 y 18 de la Ley 1333 de 2009, previamente transcritos.

Que así mismo, el artículo 24º de la citada disposición, establece:

"Formulación de cargos. Cuando exista mérito para continuar con la investigación, la autoridad ambiental competente, mediante acto administrativo debidamente motivado, procederá a formular cargos contra el presunto infractor de la normatividad ambiental o causante del daño ambiental. En el pliego de cargos, deben estar expresamente consagrados las acciones u omisiones que constituyen la infracción e individualizadas las normas ambientales que se estiman violadas o el daño causado.
El acto administrativo que contenga el pliego de cargos, deberá ser notificado al presunto infractor, en forma personal o mediante aviso. Si la autoridad ambiental no cuenta con un medio eficaz para efectuar la notificación personal dentro de los cinco (5) días siguientes a la formulación del pliego de cargos, procederá de acuerdo con el procedimiento consagrado en

el artículo 69 del Código de Procedimiento Administrativo y de lo Contencioso Administrativo. Si no pudiere hacerse la notificación personal al cabo de los cinco (5) días del envío de la citación, esta se hará por medio de aviso que se remitirá a la dirección, al número de fax o al correo electrónico que figuren en el expediente o puedan obtenerse del registro mercantil, acompañado de copia íntegra del acto administrativo. El aviso deberá indicar la fecha y la del acto que se notifica, la autoridad que lo expidió, los recursos que legalmente proceden, las autoridades ante quienes deben interponerse, los plazos respectivos y la advertencia de que la notificación se considerará surtida al finalizar el día siguiente al de la entrega del aviso en el lugar de destino. Cuando se desconozca la información sobre el destinatario, el aviso, con copia íntegra del acto administrativo, se publicará en la página electrónica y en todo caso en un lugar de acceso al público de la respectiva entidad por el término de cinco (5) días, con la advertencia de que la notificación se considerará surtida al finalizar el día siguiente al retiro del aviso. En el expediente se dejará constancia de la remisión o publicación del aviso y de la fecha en que por este medio quedará surtida la notificación personal.

Que igualmente, con fundamento en el artículo 21 de la Ley 1333 de 2009, de comprobarse que los hechos materia del procedimiento sancionatorio fueren constitutivos de delito, falta disciplinaria o de otro tipo de infracción administrativa, esta Autoridad Ambiental pondrá en conocimiento a las autoridades correspondientes de los hechos y acompañará copia de los documentos pertinentes, para que se tomen las acciones a que haya lugar desde las competencias administrativas y legales.

DESCRIPCIÓN DE LA CONDUCTA Y NORMAS PRESUNTAMENTE INFRINGIDAS:

Que la presunta conducta del señor LUIS GONZALO MOSQUERA VALENCIA identificado con cedula de ciudadanía No. 1.151.442.932, va en contravía del ordenamiento jurídico protector del medio ambiente, ya que la norma es clara y reiterativa al manifestar que es obligatorio el salvoconducto de movilización, documento expedido por la entidad autorizada por ley para la administración, cuidado y preservación de los recursos y que el mismo debe cumplir con unos parámetros, entre ellos, fecha de expedición y vencimiento, ruta de desplazamiento, las especies (nombre común y científico), volumen en metros cúbicos (m3), cantidad (unidades) o peso en kilogramos o toneladas (Kgs o Tons) de los productos de bosques y/o flora silvestre amparados, para movilizarlos o transportarlos y se establece:

Que para el presente caso el señor LUIS GONZALO MOSQUERA VALENCIA identificado con cedula de ciudadanía No. 1.151.442.932, presuntamente transportó ochocientos (800) unidades de especie Sande (Brossinum Utile) correspondiente a un volumen de trecientos veinte metros cúbicos (320 M^3), en una lancha tipo artesanal de nombre LA SARA, con

placas en trámite, a la altura de Bahía Málaga Zona Rural del Distrito de Buenaventura, sin amparo legal alguno salvoconducto Único Nacional para la Movilización de Especímenes de la Diversidad Biológica, el día 21 de octubre de 2018.

Que en aras de proteger la flora silvestre, el artículo 200 del Decreto 2811 de 1974, señala que para proteger la flora silvestre se podrán tomar las medidas tendientes a: a) Intervenir en el manejo, aprovechamiento, trasporte y comercialización de especies e individuos de la flora silvestre y de sus productos primarios, de propiedad pública o privada; b) Fomentar y restaurar la flora silvestre; c) Controlar las especies o individuos de la flora silvestre mediante prácticas de orden ecológico.

Que el Decreto 2811 de 1974 –Código de Recursos Neutrales y del Medio Ambiente, preceptúa:

> *Artículo 223: Todo producto forestal primario que entre al Territorio Nacional, salga o se movilice dentro de él debe estar amparado por permiso.*

Que la resolución No. 438 de 2001 del Ministerio de Medio Ambiente, establece:

> *Artículo 9°: Los salvoconductos serán expedidos por la Autoridad Ambiental con jurisdicción en el sitio donde legalmente se encuentren los especímenes.*

Que el Decreto 1791 de 1996, en su artículo 74 dispone: *"Todo producto forestal primario o de la flora silvestre, que entre, salga o se movilice en el territorio nacional, debe contar con un salvoconducto que ampare su movilización desde el lugar de aprovechamiento hasta los sitios de transformación, industrialización o comercialización, o desde el puerto de ingreso al país, hasta su destino final."*

Que el artículo 79 establece: Los salvoconductos para la movilización de los productos forestales o de la flora silvestre serán expedidos por la Corporación que tenga jurisdicción en el área de aprovechamiento y tendrá cobertura y validez en todo el territorio nacional.

Que el Decreto Único Reglamentario del Sector Ambiente y Desarrollo Sostenible 1076 de 2015 contempla;

> Artículo 2.2.1.1.13.1.
> *"Salvoconducto de Movilización. Todo producto forestal primario de la flora silvestre, que entre, salga o se movilice en territorio nacional, debe contar con un salvoconducto que ampare su movilización desde el lugar de aprovechamiento hasta los sitios de transformación,*

industrialización o comercialización, o desde el puerto de ingreso al país, hasta su destino final."

Artículo 2.2.1.1.13.6.
"Expedición, cobertura y validez. Los salvoconductos para la movilización de los productos forestales o de la flora silvestre serán expedidos por la Corporación que tenga jurisdicción en el área de aprovechamiento y tendrá cobertura y validez en todo el territorio nacional"

Acuerdo No.018 de 1998 *"POR MEDIO DEL CUAL SE EXPIDE EL ESTATUTO DE BOSQUES Y FLORA SILVESTRE DE LA CVC"*

Artículo 82. "Todo producto forestal primario, o de la flora silvestre, que entre o salga o se movilice en el territorio nacional, de contar con un salvoconducto que ampare su movilización desde el lugar de aprovechamiento hasta los sitios de transformación, industrialización o comercialización, o desde el puerto de ingreso al país, hasta su destino final."

Artículo 93. "Se consideran infracciones contra los aprovechamientos y movilizaciones forestales y de la flora silvestre los siguientes:
…
c. Movilización sin el respectivo salvoconducto de movilización o removilización

Parágrafo 3. Incurren en las mismas infracciones detalladas en este artículo los propietarios de los vehículos (marítimo, fluvial o terrestre) o los transportadores que movilícenlos productos motivo de la infracción y serán sancionados con multas sucesivas de acuerdo con el artículo 85 de la Ley 99/93. El cargue y descargue correrá por cuenta de transportador infractor."

El código de policía Ley 1801 de 2016, en su Artículo 101. Comportamientos que afectan las especies de flora o fauna silvestre, en los numerales 2 y 5 establecen textualmente:

2.Aprovechar, recolectar, almacenar, extraer, introducir, mantener, quemar, talar, transportar o comercializar especies de flora silvestre, o sus productos o sub productos, sin la respectiva autorización de la autoridad competente.

5.Talar, procesar, aprovechar, transportar, transformar, comercializar o distribuir especies o' subproductos de llora silvestre de los parques nacionales o regionales naturales, salvo lo dispuesto para las comunidades en el respectivo instrumento de planificación del parque.

De conformidad con lo anterior y en aplicación a lo consagrado en el artículo 24 transcrito, se considera que existe mérito para formular cargos al señor LUIS GONZALO MOSQUERA VALENCIA identificado con cedula de ciudadanía No. 1.151.442.932, por la presunta

infracción a la normatividad ambiental vigente, relacionada con el recurso flora, tal como se indicará más adelante.

Que se tendrán como pruebas dentro de éste procedimiento sancionatorio ambiental, las obrantes en el expediente identificado con el número 0752-039-002-058-2018.

OTRAS DISPOSICIONES

Que la ley 99 de 1993 en su artículo 71 establece:

"De la Publicidad de las Decisiones sobre el Medio Ambiente. Las decisiones que pongan término a una actuación administrativa ambiental para la expedición, modificación o cancelación de una licencia o permiso que afecte o pueda afectar el medio ambiente y que sea requerida legalmente, se notificará a cualquier persona que lo solicite por escrito, incluido el directamente interesado en los términos del artículo 44 del Código Contencioso Administrativo y se le dará también la publicidad en los términos del artículo 45 del Código Contencioso Administrativo, para lo cual se utilizará el Boletín a que se refiere el artículo anterior."

Que en concordancia con el artículo 20 de la Ley 1333 de 2009, iniciado el procedimiento sancionatorio, cualquier persona podrá intervenir para aportar pruebas o auxiliar al funcionario competente cuando sea procedente en los términos de los artículos 69 y 70 de la Ley 99 de 1993. Se contará con el apoyo de las autoridades de policía y de las entidades que ejerzan funciones de control y vigilancia ambiental."

Que la Ley 1333 de 2009 regula lo correspondiente a la etapa posterior a la formulación de cargos, en los siguientes términos:

> *"Artículo 25°. - Descargos- Dentro de los diez días hábiles siguientes a la notificación del pliego de cargos al presunto infractor, este directamente, o mediante apoderado debidamente constituido, podrá presentar descargos por escrito y aportar o solicitar la práctica de las pruebas que estime pertinentes y que sean conducentes.*
>
> *Parágrafo. Los gastos que ocasione la práctica de una prueba serán a cargo de quien la solicite".*
>
> *"Artículo 26°. - Práctica de pruebas. - Vencido el término indicado en el artículo anterior, la autoridad ambiental ordenará la práctica de las pruebas que hubieren sido solicitadas de acuerdo con los criterios de conducencia, pertinencia y necesidad. Además, ordenará de oficio las que considere necesarias. Las pruebas ordenadas se practicarán en un término de treinta*

(30) días, el cual podrá prorrogarse por una sola vez y hasta por 60 días, soportado en un concepto técnico que establezca la necesidad de un plazo mayor para la ejecución de las pruebas.

Parágrafo. Contra el acto administrativo que niegue la práctica de pruebas solicitadas, procede el recurso de reposición. La autoridad ambiental competente podrá comisionar en otras autoridades la práctica de las pruebas decretadas".

Que acorde con las normas antes transcritas, una vez vencido el término de Ley para la presentación de los correspondientes descargos por parte del presunto infractor, ésta Entidad podrá ordenar la práctica de las pruebas que sean solicitadas de acuerdo con los criterios de conducencia, pertinencia, necesidad, y ordenará de oficio las que considere necesarias.

Que la ley 1333 de 2009 estable en el parágrafo del artículo 1º que, en materia ambiental, se presume la culpa o el dolo del infractor, lo cual dará lugar a las medidas preventivas. En este orden de ideas, se destaca que el infractor será sancionado definitivamente si no desvirtúa la presunción legal contenida en la citada ley, para lo cual tendrá la carga de la prueba y podrá utilizar todos los medios probatorios legales.

Que en cumplimiento de lo establecido en el inciso final del artículo 56 de la Ley 1333 de 2009, se remitirá copia de la presente actuación administrativa a la Procuraduría 1ª Agraria y Ambiental del Valle del Cauca.

Con base en lo anteriormente expuesto, el Director Territorial de la Dirección Ambiental Regional Pacifico Oeste, de la Corporación Autónoma Regional del Valle del Cauca –CVC,

RESUELVE

ARTÍCULO PRIMERO: Legalizar e Imponer al señor LUIS GONZALO MOSQUERA VALENCIA identificado con cedula de ciudadanía No. 1.151.442.932, la medida preventiva consistente en la APREHENSION PREVENTIVA de 800 unidades de la especie Sande (Brossinum Utile) correspondiente a un volumen de 320 M^3; La cual fue incautada el día 21 de octubre de 2018, mediante Acta Única al Tráfico Ilegal de Flora y Fauna Silvestre No. 0091190.

BOLETIN DE ACTOS ADMINISTRATIVOS AMBIENTALES

Septiembre 21 a 27 de 2020

RESOLUCIONES, PERMISOS, SANCIONES, CONCESIONES, AUTOS, LICENCIAS

Parágrafo 1º: La medida preventiva impuesta es de inmediata ejecución, tiene carácter preventivo y transitorio y se aplicará sin perjuicio de las sanciones a que hubiere lugar.

Parágrafo 2. La medida preventiva impuesta en el presente artículo, se levantará de oficio o a petición de parte una vez se compruebe que desaparecieron las causas que la motivaron de conformidad con lo establecido en el artículo 35 de la Ley 1333 de 2009.

ARTÍCULO SEGUNDO: INICIAR procedimiento sancionatorio ambiental en contra del señor LUIS GONZALO MOSQUERA VALENCIA identificado con cedula de ciudadanía No. 1.151.442.932, por presuntamente transportar ochocientos (800) unidades de la especie Sande (Brossinum Utile) correspondiente a un volumen de trescientos veinte metros cúbicos (320 M^3); los cuales eran transportados sin amparo legal alguno en especial el salvoconducto Único Nacional para la Movilización de especímenes de la Diversidad Biológica; producto forestal incautados por medio de Acta Única al Tráfico Ilegal de Flora y Fauna Silvestre No. 0091190 del 21 de octubre de 2018.

Parágrafo 1°. En orden a determinar con certeza los hechos constitutivos de infracción y completar los elementos probatorios, esta Entidad podrá realizar todo tipo de diligencias y actuaciones administrativas que estime necesarias y pertinentes, en los términos del artículo 22 de la Ley 1333 de 2009.

Parágrafo 2°. Si de los hechos materia del presente procedimiento sancionatorio se constata la posible existencia de contravenciones o delitos, falta disciplinaria o de otro tipo de infracción administrativa, se ordenará ponerlos en conocimiento de la autoridad correspondiente, acompañándole copia de los documentos del caso, según lo dispuesto por el artículo 21 de la Ley 1333 de 2009.

ARTÍCULO TERCERO: FORMULAR contra el señor LUIS GONZALO MOSQUERA VALENCIA identificado con cedula de ciudadanía No. 1.151.442.932, de conformidad con lo expuesto en la parte motiva, el siguiente cargo:

- CARGO UNICO: Movilizar cuatrocientos ochocientos (800) unidades de la especie Sande (Brossinum Utile) correspondiente a un volumen de trescientos veinte metros cúbicos (320 M^3), en una lancha de tipo artesanal de nombre LA SARA, a la altura de Bahía Málaga, Zona Rural del Distrito de Buenaventura, sin salvoconducto Único Nacional para la Movilización de Especímenes de la Diversidad Biológica, el día 21 de octubre de 2018; contraviniendo así lo

dispuesto en el Decreto – Ley 2811 de 1974, Artículo 223; Decreto 1791 de 1996, Artículos 74 y 79; Decreto 1076 de 2015 en sus Artículos 2.2.1.1.13.1 y 2.2.1.1.13.6; Resolución No. 438 de 2001 del Ministerio del Medio Ambiente en su artículo 9°, Acuerdo CVC No.018 de 1998, Artículos 82 y 93 literal c).

ARTÍCULO CUARTO: NOTIFICAR personalmente el presente Acto Administrativo al señor LUIS GONZALO MOSQUERA VALENCIA identificado con cedula de ciudadanía No. 1.151.442.932; o a su apoderado legalmente constituido, quien deberá acreditar su calidad conforme lo prevé la Ley. En caso de no ser posible la notificación personal se realizará por medio de Aviso en conformidad con lo dispuesto en los artículos 67 al 69 de la Ley 1437 de 2011 - Código de Procedimiento Administrativo y de lo Contencioso Administrativo.

ARTÍCULO QUINTO: Informar al investigado que dentro del término de diez (10) días hábiles, contados a partir de la notificación del presente acto administrativo, podrá directamente, o mediante apoderado debidamente constituido, presentar DESCARGOS por escrito ante ésta Entidad, en ejercicio de los derechos constitucionales de defensa y contradicción, de conformidad con el artículo 25 de la Ley 1333 de 2009.

Parágrafo 1º. Informar al investigado que dentro del término señalado en este artículo podrá aportar o solicitar la práctica de las pruebas que considere conducentes, pertinentes y necesarias.

Parágrafo 2°. Informar al investigado que cualquier persona, podrán intervenir para aportar pruebas o auxiliar al funcionario competente cuando sea procedente en los términos de los artículos 69 y 70 de la Ley 99 de 1993.

Parágrafo 3º. Informar al investigado que la totalidad de los costos que demande la práctica de pruebas serán de cargo de quien las solicite.

Parágrafo 4º. Informar al investigado que dentro del presente procedimiento se tendrán como pruebas las contenidas en el expediente No. 0752-039-002-058-2018.

ARTICULO SEXTO: Comunicar la presente actuación administrativa a la Procuradora Judicial Ambiental y Agraria del Valle del Cauca, en cumplimiento de lo establecido en el inciso final del artículo 56 de la Ley 1333 de 2009.

BOLETIN DE ACTOS ADMINISTRATIVOS AMBIENTALES

Septiembre 21 a 27 de 2020

RESOLUCIONES, PERMISOS, SANCIONES, CONCESIONES, AUTOS, LICENCIAS

ARTICULO SEPTIMO: El encabezado y la parte dispositiva de la presente decisión, deberá publicarse por la CVC en el boletín de actos administrativos de la Entidad, de conformidad con lo dispuesto en el artículo 71 de la Ley 99 de 1993.

ARTICULO OCTAVO: Indicar que contra la presente actuación administrativa no procede recurso alguno, de conformidad con lo dispuesto en el artículo 75 de la Ley 1437 de 2011 - Código de Procedimiento Administrativo y de lo Contencioso Administrativo.

DADA EN BUENAVENTURA D.E, EL DIA DIECISIETE DE MARZO DEL AÑO DOS MIL VEINTE (17-03-2020)

NOTIFÍQUESE, PUBLÍQUESE Y CÚMPLASE

ORIGINAL FIRMADO

EDWARD LEONARDO SEVILLA DUEÑAS
DIRECTOR TERRITORIAL DAR PACIFICO OESTE (C)

Proyectó/Elaboró: Andrés Felipe Garcés Riascos – Técnico Administrativo DAR Pacifico Oeste
Revisó: Rodrigo Mesa Mena - Abogado DAR Pacifico Oeste

Archívese en: Expediente No. 0752-039-002-058-2018

RESOLUCIÓN 0750 No. 0752-0135 DE 2020
(Abril 15)
"POR LA CUAL SE LEGALIZA MEDIDA PREVENTIVA, SE INICIA PROCEDIMIENTO SANCIONATORIO AMBIENTAL, SE FORMULA CARGO Y SE TOMAN OTRAS DETERMINACIONES"

Publicado septiembre 28 de 2020

BOLETIN DE ACTOS ADMINISTRATIVOS AMBIENTALES

Septiembre 21 a 27 de 2020

RESOLUCIONES, PERMISOS, SANCIONES, CONCESIONES, AUTOS, LICENCIAS

El Director Territorial de la Dirección Ambiental Regional Pacifico Oeste de la Corporación Autónoma Regional del Valle del Cauca –C.V.C.- en ejercicio de sus facultades legales y reglamentarias contenidas en el Decreto Ley 2811 de 1974, Ley 99 de diciembre 22 de 1993, Acuerdo CVC No. 18 de junio 16 de 1998 (Estatuto de Bosques y Flora Silvestre de la CVC), , Resolución No. 0438 del 23 de mayo de 2001 de Min ambiente, Ley 1333 de julio 21 de 2009, Decreto 1076 de 2015, en especial las conferidas en el Acuerdo 073 de 2017, Acuerdo 009 de 2017, y demás normas concordantes y,

CONSIDERANDO:

Que el día 23 de noviembre de 2018, por denuncia de la comunidad en Bahía Málaga zona marítima y fluvial rural del Distrito de Buenaventura, funcionarios de la Dirección Ambiental Regional Pacifico Oeste de la Corporación Autónoma Regional del Valle del Cauca – CVC, adelantaron procedimiento en alta mar en cercanías de la zona de chucheros y ensenada del tigre, donde se verifica la existencia de especímenes de la flora silvestre que son 1.500 unidades de Sande (Brossinum Utile) equivalentes a un volumen 600 M^3, transportados por el señor Jose Omar Moreno en una lancha cuyo nombre no era claro a la hora del operativo.

Que al solicitarle documentos que ampararan el transporte del material forestal al señor JOSE OMAR MORENO identificado con cédula de ciudadanía No. 349.006, presunto transportador de la madera, no presentó el salvoconducto Único Nacional para la Movilización de especímenes de la Diversidad Biológica, ni documento alguno que respaldaran la movilización del material ya mencionado, por consiguiente se procedió a realizar el decomiso preventivo mediante Acta Única de tráfico de ilegal de flora y fauna silvestre No. 0091156.

De acuerdo a lo anterior el Coordinador de la Unidad de Gestión de Cuenca Bahía Buenaventura – Bahía Málaga, de la Dirección Ambiental Regional Pacifico Oeste de la Corporación Autónoma Regional del Valle del Cauca – CVC, remite a la oficina Jurídica de la DARPO, el informe de visita realizado por el técnico operativo de la UGC de fecha 23 de noviembre de 2018, en el cual entre sus partes consignó lo siguiente:

"…

Lugar: *Bahía Málaga zona marítima y fluvial Distrito Especial de Buenaventura – Valle del Cauca*

BOLETIN DE ACTOS ADMINISTRATIVOS AMBIENTALES

Septiembre 21 a 27 de 2020

RESOLUCIONES, PERMISOS, SANCIONES, CONCESIONES, AUTOS, LICENCIAS

Objeto: *Motivo por el cual se llevó a cabo la visita o actividad*

Descripción: *Según denuncia de la ciudadanía de la ensenada de Málaga se realiza este acto administrativo en cumplimiento de la responsabilidad que nos asiste como entidad Rectora del ambiente en el Valle del Cauca y en cumplimiento de la normatividad vigente en materia de control y vigilancia de los recursos naturales renovables.*

El procedimiento se adelanta en alta mar cercanías de la zona de chucheros y ensenada del tigre, donde se verifica la existencia de especímenes de la flora silvestre que son transportados por el señor Jose Omar Moreno según información de quien se desempeñaba como capitán en ese monto de la lancha, cuyo nombre no era claro a la hora del operativo, la embarcación es de tipo motores fuera de borda 40 HP.

Los productos decomisados preventivamente son madera en trozas de diferentes volúmenes o diámetros en buen estado fitosanitario.

Actuaciones: *Se hace diligencia y se cuantifica los especímenes y la cantidad que era transportada si sin respectivo salvoconducto de movilización, la procedencia de los especímenes es de la vereda el quicharo, municipio de Docordo, departamento del chocó, el señor jose omar moreno en su declaración aduce que no conoce que era un transportar madera como un medio de vida ya que no tiene otra actividad que desarrollar para sostener a su familia.*

El señor Jose Omar Moreno se idéntico con la cédula de ciudadanía No. 349.006, quien se desempeña como cortero y transportista de productos en lancha, con una edad de 49 años según lo aportado por el señor en mención, la cantidad de los productos en trozas es de 1.500 unidades equivalentes a un volumen de 600 M^3, seis cientos metros cúbicos de la especie (Brossinum Utile) nombre común Sande.

El numero donde se puede localizar o contactar al señor Moreno es el siguiente según información suministrada por el señor infractor # 305 5519284, los productos aprehendidos que dan bajo la responsabilidad el señor Jose Omar Moreno hasta tanto continúe el proceso.

Recomendaciones: *Como es de conocimiento nosotros no podemos evadir la responsabilidad como autoridad ambiental y menos como funcionarios para atender estos casos cuando se nos informe se nos solicite o se nos coloque la queja verbal o escrita por parte de la comunidad o cualquier connacional, sería pertinente que se retomen los trabajos los fines de semana en el ejercicio y cumplimiento de la normatividad ambiental que estos espacios son vitales para el control y vigilancia de los recursos naturales renovables.*

HASTA AQUÍ EL INFORME.

Es importante resaltar que del producto forestal decomisado queda en disposición del señor JOSE OMAR MORENO identificado con cedula de ciudadanía No. 349.006, en el muelle la Jungla ubicado en el barrio Antonio Nariño del Distrito de Buenaventura.

Que se realizó la respectiva revisión en la base de datos de la Procuraduría General de la Nación página web – consulta de antecedentes en aras de verificar la cedula de ciudadanía

del presunto infractor dando como resultado que la cédula de ciudadanía No. 349.006, corresponde al señor JOSE OMAR MORENO.

FUNDAMENTOS LEGALES

Que la Constitución Política en relación con la protección del medio ambiente, contiene entre otras las siguientes disposiciones:

Artículo 8º: *"Es obligación del Estado y de las personas proteger las riquezas culturales y naturales de la Nación".*

Artículo 58: *"Se garantizan la propiedad privada y los demás derechos adquiridos con arreglo a las leyes civiles, los cuales no pueden ser desconocidos ni vulnerados por leyes posteriores. Cuando de la aplicación de una ley expedida por motivos de utilidad pública o interés social, resultaren en conflicto los derechos de los particulares con la necesidad por ella reconocida, el interés privado deberá ceder al interés público o social.*

La propiedad es una función social que implica obligaciones. Como tal, le es inherente una función ecológica.
(…)".

Artículo 79: *"Todas las personas tienen derecho a gozar de un ambiente sano. La ley garantizará la participación de la comunidad en las decisiones que puedan afectarlo*

Es deber del Estado proteger la diversidad e integridad del ambiente, conservar las áreas de especial importancia ecológica y fomentar la educación para el logro de estos fines".

Artículo 80: *"El Estado planificará el manejo y aprovechamiento de los recursos naturales, para garantizar su desarrollo sostenible, su conservación, restauración o sustitución.*

Además, deberá prevenir y controlar los factores de deterioro ambiental, imponer las sanciones legales y exigir la reparación de los daños causados.

Así mismo, cooperará con otras naciones en la protección de los ecosistemas situados en las zonas fronterizas".

Artículo 95. La calidad de colombiano enaltece a todos los miembros de la comunidad nacional. Todos están en el deber de engrandecerla y dignificarla. El ejercicio de los derechos y libertades reconocidos en esta Constitución implica responsabilidades. Toda persona está obligada a cumplir la Constitución y las leyes. Son deberes de la persona y del ciudadano: 1) 2) 3) 4) 5) 6) 7)

BOLETIN DE ACTOS ADMINISTRATIVOS AMBIENTALES

Septiembre 21 a 27 de 2020

RESOLUCIONES, PERMISOS, SANCIONES, CONCESIONES, AUTOS, LICENCIAS

> *8. Proteger los recursos culturales y naturales del país y velar por la conservación de un ambiente sano…*

La ley 23 de 1973 por la cual se dieron facultades al Presidente de la República para expedir el Código de los Recursos Naturales, en el artículo segundo, dispuso lo siguiente:

> "Artículo 2º. *El medio ambiente es un patrimonio común; por lo tanto, su mejoramiento y conservación son actividades de utilidad pública, en las que deberán participar el Estado y los particulares. (…)"*

Que al respecto mediante Sentencia T – 254 de 1993 sostuvo:

"Las normas ambientales, contenidas en diferentes estatutos, respetan la libertad de la actividad económica que desarrollan los particulares, pero le imponen una serie de limitaciones y condicionamientos a su ejercicio que tienden a hacer compatibles el desarrollo económico sostenido con la necesidad de preservar y mantener un ambiente sano. Dichos estatutos subordinaban el interés privado que representa la actividad económica al interés público o social que exige la preservación del ambiente, de tal suerte que el particular debe realizar su respectiva actividad económica dentro de los precisos marcos que le señala la ley ambiental, los reglamentos y las autorizaciones que debe obtener de la entidad responsable del manejo del recurso o de su conservación.

El particular al realizar su actividad económica tiene que adecuar su conducta al marco normativo que la orienta, la controla y la verifica, con el fin de que no cause deterioro al ambiente, o lo reduzca a sus más mínimas consecuencias y dentro de los niveles permitidos por la autoridad ambiental"

Que la Ley 1333 del 21 de julio de 2009 *"Por la cual se establece el procedimiento sancionatorio ambiental y se dictan otras disposiciones"*, señala en su artículo tercero lo siguiente: "*Principios rectores. Son aplicables al procedimiento sancionatorio ambiental los principios constitucionales y legales que rigen las actuaciones administrativas y los principios ambientales prescritos en el artículo 1º de la ley 99 de 1993"*.

Que la citada Ley 1333 de 2009, establece:

> *"Artículo 1°. Titularidad de la potestad sancionatoria en materia ambiental. El Estado es el titular de la potestad sancionatoria en materia ambiental y la ejerce, sin perjuicio de las competencias legales de otras autoridades, a través del Ministerio de Ambiente, Vivienda y*

Corporación Autónoma Regional del Valle del Cauca

BOLETIN DE ACTOS ADMINISTRATIVOS AMBIENTALES

Septiembre 21 a 27 de 2020

RESOLUCIONES, PERMISOS, SANCIONES, CONCESIONES, AUTOS, LICENCIAS

Desarrollo Territorial, las corporaciones autónomas regionales, las de desarrollo sostenible, las unidades ambientales de los grandes centros urbanos a que se refiere el artículo 66 de la Ley 99 de 1993, los establecimientos públicos ambientales a que se refiere el artículo 13 de la Ley 768 de 2002 y la Unidad Administrativa Especial del Sistema de Parques Nacionales Naturales, UAESPNN, de conformidad con las competencias establecidas por la ley y los reglamentos.
(…)

Que de acuerdo a lo dispuesto en el numeral 17 del artículo 31 de la Ley 99 de 1993, dentro de las funciones de las Autoridades Ambientales está la de imponer y ejecutar a prevención y sin perjuicio de las competencias atribuidas por la ley a otras autoridades, las medidas de policía y las sanciones previstas en la ley, en caso de violación a las normas de protección ambiental y de manejo de recursos naturales renovables y exigir, con sujeción a las regulaciones pertinentes, la reparación de los daños causados.

Que en relación con el control y vigilancia para la protección de la flora silvestre y los bosques, contemplan los artículos 84 y 86 del Decreto 1791 de 1996, las siguientes competencias en cabeza de las autoridades ambientales de los grandes centros urbanos:

“ARTICULO 84. De conformidad con la Ley 99 de 1993, corresponde a las Corporaciones, a las autoridades ambientales de los grandes centros urbanos y a las entidades territoriales, ejercer las funciones de control y vigilancia, así como impartir las órdenes necesarias para la defensa del ambiente en general y de la flora silvestre y los bosques en particular.”

“ARTICULO 86. Las Corporaciones realizarán de manera coordinada, con las autoridades de Policía y las Fuerzas Armadas programas de control y vigilancia para la defensa y protección de los recursos naturales renovables y ejercerán con las entidades territoriales, con las autoridades ambientales de los grandes centros urbanos y con las autoridades de policía, control sobre la movilización, procesamiento y comercialización de los productos forestales y de la flora silvestre

Que el artículo 12 de la Ley 1333 de 2009, señala que las medidas preventivas tienen por objeto prevenir o impedir la ocurrencia de un hecho, la realización de una actividad o la existencia de una situación que atente contra el medio ambiente, los recursos naturales, el paisaje o la salud humana; comprobada su necesidad, la autoridad ambiental procederá a imponerla mediante acto administrativo motivado.

Corporación Autónoma Regional del Valle del Cauca

BOLETIN DE ACTOS ADMINISTRATIVOS AMBIENTALES

Septiembre 21 a 27 de 2020

RESOLUCIONES, PERMISOS, SANCIONES, CONCESIONES, AUTOS, LICENCIAS

Que el parágrafo 1º del Artículo 13 de la señalada Ley 1333 de 2009, otorga la posibilidad a las autoridades ambientales de comisionar la ejecución de medidas preventivas a las autoridades administrativas y de la fuerza pública o hacerse acompañar de ellas para tal fin.

Que en relación con las medidas preventivas se resalta las siguientes disposiciones de la Ley 1333 de 2009:

> "Artículo 32° *Carácter de las medidas preventivas. Las medidas preventivas son de ejecución inmediata, tienen carácter preventivo y transitorio, surten efectos inmediatos, contra ellas no procede recurso alguno y se aplicarán sin perjuicio de las sanciones a que hubiere lugar.*
>
> Artículo 36° *Tipos de medidas preventivas. El Ministerio de Ambiente, Vivienda y Desarrollo Territorial, las Corporaciones Autónomas Regionales, las de Desarrollo Sostenible y las Unidades Ambientales de los grandes centros urbanos, los establecimientos públicos que trata la Ley 768 de 2002 y la Unidad Administrativa Especial del Sistema de Parques Nacionales Naturales, impondrán al infractor de las normas ambientales, mediante acto administrativo motivado y de acuerdo con la gravedad de la infracción alguna o algunas de las siguientes medidas preventivas:*
>
> *…*
>
> *5. Decomiso preventivo de productos, elementos, medios o implementos utilizados para cometer la infracción.*
>
> *…*
>
> *Parágrafo. Los costos en que incurra la autoridad ambiental por la imposición de las medidas preventivas como almacenamiento, transporte, vigilancia, parqueadero, destrucción, demolición, entre otros, serán a cargo del infractor."*
>
> *Artículo 38° decomiso y aprehensión preventivos. Consiste en la aprehensión material y temporal de los especímenes de fauna, flora, recursos hidrobiológicos y demás especies silvestres exóticos y el de productos, elementos, medios, equipos, vehículos, materias primas o implementos utilizados para cometer la infracción ambiental o producido como resultado de la misma.*
>
> *Cuando los elementos aprehendidos representen peligro para la salud humana, vegetal o animal, la autoridad ambiental procederá de inmediato a su inutilización, destrucción o incineración a costa del infractor. Los productos perecederos que no puedan ser objeto de almacenamiento y conservación podrán ser entregados para su uso a entidades públicas, de beneficencia o rehabilitación, previo concepto favorable de la entidad sanitaria competente en el sitio en donde se hallen los bienes objeto del decomiso. En caso contrario, se procederá a su destrucción o incineración, previo registro del hecho en el acta correspondiente.*

BOLETIN DE ACTOS ADMINISTRATIVOS AMBIENTALES

Septiembre 21 a 27 de 2020

RESOLUCIONES, PERMISOS, SANCIONES, CONCESIONES, AUTOS, LICENCIAS

PARÁGRAFO. Se entiende por especie exótica la especie o subespecie taxonómica, raza o variedad cuya área natural de dispersión geográfica no se extiende al territorio nacional ni a aguas jurisdiccionales y si se encuentra en el país, es como resultado voluntario o involuntario de la actividad humana"

Que analizada la situación, de conformidad con el informe de visita elaborado por funcionario de la Corporación Autónoma Regional del Valle del Cauca de la Dirección Ambiental Regional Pacifico Oeste y en aplicación a lo consagrado en el artículo 38 de la Ley 1333 de 2009, se legalizará la medida preventiva consistente en el DECOMISO y APREHENSIÓN PREVENTIVA de 1500 unidades de madera de la especie forestal Sande (Brossimum Utile) equivalente a un volumen de 600 M^3, mediante Acta Única de Tráfico Ilegal de Flora y Fauna Silvestre No.0091156 de fecha 14 de diciembre de 2018, por transportar material forestal sin amparo legal alguno en especial el salvoconducto Único Nacional para la Movilización de especímenes de la Diversidad Biológica.

Que en relación con el tema que nos ocupa es pertinente traer a colación lo dispuesto en el artículo 18 de la Ley 1333 de 2009, en los siguientes términos:

"Iniciación del procedimiento sancionatorio. El procedimiento sancionatorio se adelantará de oficio, a petición de parte o como consecuencia de haberse impuesto una medida preventiva; mediante acto administrativo motivado, que se notificará personalmente conforme a lo dispuesto en el Código Contencioso Administrativo, el cual dispondrá el inicio del procedimiento sancionatorio para verificar los hechos u omisiones constitutivas de infracción a las normas ambientales. En caso de flagrancia o confesión se procederá a recibir descargos". (Subrayas no existentes en el texto original)

Que de conformidad con el artículo 5º de la citada Ley 1333 de 2009:

"*Se considera infracción en materia ambiental toda acción u omisión que constituya violación de las normas contenidas en el Código de Recursos Naturales, Renovables Decreto Ley 2811 de 1974, en la Ley 99 de 1993, en la Ley 165 de 1994, y en las demás disposiciones ambientales vigentes, en que las sustituyan o modifiquen y en los actos administrativos emanados de la autoridad ambiental competente.*

Será también constitutivo de infracción ambiental la comisión de un daño al medio ambiente, con las mismas condiciones que para configurar la responsabilidad civil extracontractual establece el Código Civil y la legislación complementaria; a saber: el daño, el hecho generador con culpa o dolo y el vínculo causal entre los dos. Cuando estos elementos se

BOLETIN DE ACTOS ADMINISTRATIVOS AMBIENTALES

Septiembre 21 a 27 de 2020

RESOLUCIONES, PERMISOS, SANCIONES, CONCESIONES, AUTOS, LICENCIAS

configuren darán lugar a una sanción administrativa ambiental, sin perjuicio de la responsabilidad que para terceros pueda generar el hecho en materia civil.

PARÁGRAFO 1o. En las infracciones ambientales se presume la culpa o dolo del infractor, quien tendrá a su cargo desvirtuarla.

PARÁGRAFO 2o. El infractor será responsable ante terceros de la reparación de los daños y perjuicios causados por su acción u omisión".

Que de acuerdo con lo expuesto y teniendo en cuenta la medida preventiva que se legalizará en la presente actuación administrativa, se iniciará procedimiento sancionatorio ambiental en contra del señor JOSE OMAR MORENO identificado con cedula de ciudadanía No. 349.006, con el fin de verificar los hechos u omisiones constitutivos de infracción a las normas ambientales, en los términos establecidos en los artículos 5 y 18 de la Ley 1333 de 2009, previamente transcritos.

Que así mismo, el artículo 24º de la citada disposición, establece:

"Formulación de cargos. Cuando exista mérito para continuar con la investigación, la autoridad ambiental competente, mediante acto administrativo debidamente motivado, procederá a formular cargos contra el presunto infractor de la normatividad ambiental o causante del daño ambiental. En el pliego de cargos, deben estar expresamente consagrados las acciones u omisiones que constituyen la infracción e individualizadas las normas ambientales que se estiman violadas o el daño causado.
El acto administrativo que contenga el pliego de cargos, deberá ser notificado al presunto infractor, en forma personal o mediante aviso. Si la autoridad ambiental no cuenta con un medio eficaz para efectuar la notificación personal dentro de los cinco (5) días siguientes a la formulación del pliego de cargos, procederá de acuerdo con el procedimiento consagrado en el artículo 69 del Código de Procedimiento Administrativo y de lo Contencioso Administrativo. Si no pudiere hacerse la notificación personal al cabo de los cinco (5) días del envío de la citación, esta se hará por medio de aviso que se remitirá a la dirección, al número de fax o al correo electrónico que figuren en el expediente o puedan obtenerse del registro mercantil, acompañado de copia íntegra del acto administrativo. El aviso deberá indicar la fecha y la del acto que se notifica, la autoridad que lo expidió, los recursos que legalmente proceden, las autoridades ante quienes deben interponerse, los plazos respectivos y la advertencia de que la notificación se considerará surtida al finalizar el día siguiente al de la entrega del aviso en el lugar de destino. Cuando se desconozca la información sobre el destinatario, el aviso, con copia íntegra del acto administrativo, se publicará en la página electrónica y en todo caso en

un lugar de acceso al público de la respectiva entidad por el término de cinco (5) días, con la advertencia de que la notificación se considerará surtida al finalizar el día siguiente al retiro del aviso. En el expediente se dejará constancia de la remisión o publicación del aviso y de la fecha en que por este medio quedará surtida la notificación personal.

Que igualmente, con fundamento en el artículo 21 de la Ley 1333 de 2009, de comprobarse que los hechos materia del procedimiento sancionatorio fueren constitutivos de delito, falta disciplinaria o de otro tipo de infracción administrativa, esta Autoridad Ambiental pondrá en conocimiento a las autoridades correspondientes de los hechos y acompañará copia de los documentos pertinentes, para que se tomen las acciones a que haya lugar desde las competencias administrativas y legales.

DESCRIPCIÓN DE LA CONDUCTA Y NORMAS PRESUNTAMENTE INFRINGIDAS:

Que la presunta conducta del señor JOSE OMAR MORENO identificado con cedula de ciudadanía No. 349.006, va en contravía del ordenamiento jurídico protector del medio ambiente, ya que la norma es clara y reiterativa al manifestar que es obligatorio el salvoconducto de movilización, documento expedido por la entidad autorizada por ley para la administración, cuidado y preservación de los recursos y que el mismo debe cumplir con unos parámetros, entre ellos, fecha de expedición y vencimiento, ruta de desplazamiento, las especies (nombre común y científico), volumen en metros cúbicos (m3), cantidad (unidades) o peso en kilogramos o toneladas (Kgs o Tons) de los productos de bosques y/o flora silvestre amparados, para movilizarlos o transportarlos y se establece:

Que para el presente caso el señor JOSE OMAR MORENO identificado con cedula de ciudadanía No. 349.006, presuntamente transportó mil quinientos (1.500) unidades de especie Sande (Brossinum Utile) correspondiente a un volumen de seiscientos metros cúbicos (600 M^3), en una lancha tipo artesanal sin nombre especifico, a la altura de Bahía Málaga Zona Rural del Distrito de Buenaventura, sin amparo legal alguno salvoconducto Único Nacional para la Movilización de Especímenes de la Diversidad Biológica, el día 14 de diciembre de 2018.

Que en aras de proteger la flora silvestre, el artículo 200 del Decreto 2811 de 1974, señala que para proteger la flora silvestre se podrán tomar las medidas tendientes a: a) Intervenir en el manejo, aprovechamiento, trasporte y comercialización de especies e individuos de la flora silvestre y de sus productos primarios, de propiedad pública o privada; b) Fomentar y

restaurar la flora silvestre; c) Controlar las especies o individuos de la flora silvestre mediante prácticas de orden ecológico.

Que el Decreto 2811 de 1974 –Código de Recursos Neutrales y del Medio Ambiente, preceptúa:

> *Artículo 223: Todo producto forestal primario que entre al Territorio Nacional, salga o se movilice dentro de él debe estar amparado por permiso.*

Que la resolución No. 438 de 2001 del Ministerio de Medio Ambiente, establece:

> *Artículo 9°: Los salvoconductos serán expedidos por la Autoridad Ambiental con jurisdicción en el sitio donde legalmente se encuentren los especímenes.*

Que el Decreto 1791 de 1996, en su artículo 74 dispone: *"Todo producto forestal primario o de la flora silvestre, que entre, salga o se movilice en el territorio nacional, debe contar con un salvoconducto que ampare su movilización desde el lugar de aprovechamiento hasta los sitios de transformación, industrialización o comercialización, o desde el puerto de ingreso al país, hasta su destino final."*

Que el artículo 79 establece: Los salvoconductos para la movilización de los productos forestales o de la flora silvestre serán expedidos por la Corporación que tenga jurisdicción en el área de aprovechamiento y tendrá cobertura y validez en todo el territorio nacional.

Que el Decreto Único Reglamentario del Sector Ambiente y Desarrollo Sostenible 1076 de 2015 contempla;

> Artículo 2.2.1.1.13.1.
> *"Salvoconducto de Movilización. Todo producto forestal primario de la flora silvestre, que entre, salga o se movilice en territorio nacional, debe contar con un salvoconducto que ampare su movilización desde el lugar de aprovechamiento hasta los sitios de transformación, industrialización o comercialización, o desde el puerto de ingreso al país, hasta su destino final."*
>
> Artículo 2.2.1.1.13.6.
> *"Expedición, cobertura y validez. Los salvoconductos para la movilización de los productos forestales o de la flora silvestre serán expedidos por la Corporación que tenga jurisdicción en el área de aprovechamiento y tendrá cobertura y validez en todo el territorio nacional"*

Corporación Autónoma Regional del Valle del Cauca

BOLETIN DE ACTOS ADMINISTRATIVOS AMBIENTALES

Septiembre 21 a 27 de 2020

RESOLUCIONES, PERMISOS, SANCIONES, CONCESIONES, AUTOS, LICENCIAS

Acuerdo No.018 de 1998 *"POR MEDIO DEL CUAL SE EXPIDE EL ESTATUTO DE BOSQUES Y FLORA SILVESTRE DE LA CVC"*

> *Artículo 82. "Todo producto forestal primario, o de la flora silvestre, que entre o salga o se movilice en el territorio nacional, de contar con un salvoconducto que ampare su movilización desde el lugar de aprovechamiento hasta los sitios de transformación, industrialización o comercialización, o desde el puerto de ingreso al país, hasta su destino final."*
>
> *Artículo 93. "Se consideran infracciones contra los aprovechamientos y movilizaciones forestales y de la flora silvestre los siguientes:*
> *…*
> *c. Movilización sin el respectivo salvoconducto de movilización o removilización*
>
> *Parágrafo 3. Incurren en las mismas infracciones detalladas en este artículo los propietarios de los vehículos (marítimo, fluvial o terrestre) o los transportadores que movilícenlos productos motivo de la infracción y serán sancionados con multas sucesivas de acuerdo con el artículo 85 de la Ley 99/93. El cargue y descargue correrá por cuenta de transportador infractor."*

El código de policía Ley 1801 de 2016, en su Artículo 101. Comportamientos que afectan las especies de flora o fauna silvestre, en los numerales 2 y 5 establecen textualmente:

> *2.Aprovechar, recolectar, almacenar, extraer, introducir, mantener, quemar, talar, transportar o comercializar especies de flora silvestre, o sus productos o sub productos, sin la respectiva autorización de la autoridad competente.*
>
> *5.Talar, procesar, aprovechar, transportar, transformar, comercializar o distribuir especies o' subproductos de llora silvestre de los parques nacionales o regionales naturales, salvo lo dispuesto para las comunidades en el respectivo instrumento de planificación del parque.*

De conformidad con lo anterior y en aplicación a lo consagrado en el artículo 24 transcrito, se considera que existe mérito para formular cargos al señor JOSE OMAR MORENO identificado con cedula de ciudadanía No. 349.006, por la presunta infracción a la normatividad ambiental vigente, relacionada con el recurso flora, tal como se indicará más adelante.

Que se tendrán como pruebas dentro de éste procedimiento sancionatorio ambiental, las obrantes en el expediente identificado con el número 0752-039-002-060-2018.

OTRAS DISPOSICIONES

Corporación Autónoma Regional del Valle del Cauca

BOLETIN DE ACTOS ADMINISTRATIVOS AMBIENTALES

Septiembre 21 a 27 de 2020

RESOLUCIONES, PERMISOS, SANCIONES, CONCESIONES, AUTOS, LICENCIAS

Que la ley 99 de 1993 en su artículo 71 establece:

"De la Publicidad de las Decisiones sobre el Medio Ambiente. Las decisiones que pongan término a una actuación administrativa ambiental para la expedición, modificación o cancelación de una licencia o permiso que afecte o pueda afectar el medio ambiente y que sea requerida legalmente, se notificará a cualquier persona que lo solicite por escrito, incluido el directamente interesado en los términos del artículo 44 del Código Contencioso Administrativo y se le dará también la publicidad en los términos del artículo 45 del Código Contencioso Administrativo, para lo cual se utilizará el Boletín a que se refiere el artículo anterior."

Que en concordancia con el artículo 20 de la Ley 1333 de 2009, iniciado el procedimiento sancionatorio, cualquier persona podrá intervenir para aportar pruebas o auxiliar al funcionario competente cuando sea procedente en los términos de los artículos 69 y 70 de la Ley 99 de 1993. Se contará con el apoyo de las autoridades de policía y de las entidades que ejerzan funciones de control y vigilancia ambiental."

Que la Ley 1333 de 2009 regula lo correspondiente a la etapa posterior a la formulación de cargos, en los siguientes términos:

> *"Artículo 25°. - Descargos- Dentro de los diez días hábiles siguientes a la notificación del pliego de cargos al presunto infractor, este directamente, o mediante apoderado debidamente constituido, podrá presentar descargos por escrito y aportar o solicitar la práctica de las pruebas que estime pertinentes y que sean conducentes.*
>
> *Parágrafo. Los gastos que ocasione la práctica de una prueba serán a cargo de quien la solicite".*
>
> *"Artículo 26°. - Práctica de pruebas. - Vencido el término indicado en el artículo anterior, la autoridad ambiental ordenará la práctica de las pruebas que hubieren sido solicitadas de acuerdo con los criterios de conducencia, pertinencia y necesidad. Además, ordenará de oficio las que considere necesarias. Las pruebas ordenadas se practicarán en un término de treinta (30) días, el cual podrá prorrogarse por una sola vez y hasta por 60 días, soportado en un concepto técnico que establezca la necesidad de un plazo mayor para la ejecución de las pruebas.*
>
> *Parágrafo. Contra el acto administrativo que niegue la práctica de pruebas solicitadas, procede el recurso de reposición. La autoridad ambiental competente podrá comisionar en otras autoridades la práctica de las pruebas decretadas".*

BOLETIN DE ACTOS ADMINISTRATIVOS AMBIENTALES

Septiembre 21 a 27 de 2020

RESOLUCIONES, PERMISOS, SANCIONES, CONCESIONES, AUTOS, LICENCIAS

Que acorde con las normas antes transcritas, una vez vencido el término de Ley para la presentación de los correspondientes descargos por parte del presunto infractor, ésta Entidad podrá ordenar la práctica de las pruebas que sean solicitadas de acuerdo con los criterios de conducencia, pertinencia, necesidad, y ordenará de oficio las que considere necesarias.

Que la ley 1333 de 2009 estable en el parágrafo del artículo 1º que, en materia ambiental, se presume la culpa o el dolo del infractor, lo cual dará lugar a las medidas preventivas. En este orden de ideas, se destaca que el infractor será sancionado definitivamente si no desvirtúa la presunción legal contenida en la citada ley, para lo cual tendrá la carga de la prueba y podrá utilizar todos los medios probatorios legales.

Que en cumplimiento de lo establecido en el inciso final del artículo 56 de la Ley 1333 de 2009, se remitirá copia de la presente actuación administrativa a la Procuraduría 1ª Agraria y Ambiental del Valle del Cauca.

Con base en lo anteriormente expuesto, el Director Territorial de la Dirección Ambiental Regional Pacifico Oeste, de la Corporación Autónoma Regional del Valle del Cauca –CVC,

RESUELVE

ARTÍCULO PRIMERO: Legalizar e Imponer al señor JOSE OMAR MORENO identificado con cedula de ciudadanía No. 349.006, la medida preventiva consistente en la APREHENSION PREVENTIVA de 1500 unidades de la especie Sande (Brossinum Utile) correspondiente a un volumen de 600 M^3; La cual fue incautada el día 23 de noviembre de 2018, mediante Acta Única al Tráfico Ilegal de Flora y Fauna Silvestre No. 0091156.

Parágrafo 1º: La medida preventiva impuesta es de inmediata ejecución, tiene carácter preventivo y transitorio y se aplicará sin perjuicio de las sanciones a que hubiere lugar.

Parágrafo 2. La medida preventiva impuesta en el presente artículo, se levantará de oficio o a petición de parte una vez se compruebe que desaparecieron las causas que la motivaron de conformidad con lo establecido en el artículo 35 de la Ley 1333 de 2009.

ARTÍCULO SEGUNDO: INICIAR procedimiento sancionatorio ambiental en contra del señor JOSE OMAR MORENO identificado con cedula de ciudadanía No. 349.006, por

presuntamente transportar mil quinientos (1.500) unidades de la especie Sande (Brossinum Utile) correspondiente a un volumen de seis cientos metros cúbicos (600 M^3); los cuales eran transportados sin amparo legal alguno en especial el salvoconducto Único Nacional para la Movilización de especímenes de la Diversidad Biológica; producto forestal incautados por medio de Acta Única al Tráfico Ilegal de Flora y Fauna Silvestre No. 0091156 del 23 de noviembre de 2018.

Parágrafo 1°. En orden a determinar con certeza los hechos constitutivos de infracción y completar los elementos probatorios, esta Entidad podrá realizar todo tipo de diligencias y actuaciones administrativas que estime necesarias y pertinentes, en los términos del artículo 22 de la Ley 1333 de 2009.

Parágrafo 2°. Si de los hechos materia del presente procedimiento sancionatorio se constata la posible existencia de contravenciones o delitos, falta disciplinaria o de otro tipo de infracción administrativa, se ordenará ponerlos en conocimiento de la autoridad correspondiente, acompañándole copia de los documentos del caso, según lo dispuesto por el artículo 21 de la Ley 1333 de 2009.

ARTÍCULO TERCERO: FORMULAR contra el señor JOSE OMAR MORENO identificado con cedula de ciudadanía No. 349.006, de conformidad con lo expuesto en la parte motiva, el siguiente cargo:

- CARGO UNICO: Movilizar mil quinientos (1.500) unidades de la especie Sande (Brossinum Utile) correspondiente a un volumen de seiscientos metros cúbicos (600 M^3), en una lancha de tipo artesanal de sin nombre especifico, a la altura de Bahía Málaga, Zona Rural del Distrito de Buenaventura, sin salvoconducto Único Nacional para la Movilización de Especímenes de la Diversidad Biológica, el día 23 de noviembre de 2018; contraviniendo así lo dispuesto en el Decreto – Ley 2811 de 1974, Artículo 223; Decreto 1791 de 1996, Artículos 74 y 79; Decreto 1076 de 2015 en sus Artículos 2.2.1.1.13.1 y 2.2.1.1.13.6; Resolución No. 438 de 2001 del Ministerio del Medio Ambiente en su artículo 9°, Acuerdo CVC No.018 de 1998, Artículos 82 y 93 literal c).

ARTÍCULO CUARTO: NOTIFICAR personalmente el presente Acto Administrativo al señor JOSE OMAR MORENO identificado con cedula de ciudadanía No. 349.006; o a su apoderado legalmente constituido, quien deberá acreditar su calidad conforme

lo prevé la Ley. En caso de no ser posible la notificación personal se realizará por medio de Aviso en conformidad con lo dispuesto en los artículos 67 al 69 de la Ley 1437 de 2011 - Código de Procedimiento Administrativo y de lo Contencioso Administrativo.

ARTÍCULO QUINTO: Informar al investigado que dentro del término de diez (10) días hábiles, contados a partir de la notificación del presente acto administrativo, podrá directamente, o mediante apoderado debidamente constituido, presentar DESCARGOS por escrito ante ésta Entidad, en ejercicio de los derechos constitucionales de defensa y contradicción, de conformidad con el artículo 25 de la Ley 1333 de 2009.

Parágrafo 1º. Informar al investigado que dentro del término señalado en este artículo podrá aportar o solicitar la práctica de las pruebas que considere conducentes, pertinentes y necesarias.

Parágrafo 2°. Informar al investigado que cualquier persona, podrán intervenir para aportar pruebas o auxiliar al funcionario competente cuando sea procedente en los términos de los artículos 69 y 70 de la Ley 99 de 1993.

Parágrafo 3º. Informar al investigado que la totalidad de los costos que demande la práctica de pruebas serán de cargo de quien las solicite.

Parágrafo 4º. Informar al investigado que dentro del presente procedimiento se tendrán como pruebas las contenidas en el expediente No. 0752-039-002-060-2018.

ARTICULO SEXTO: Comunicar la presente actuación administrativa a la Procuradora Judicial Ambiental y Agraria del Valle del Cauca, en cumplimiento de lo establecido en el inciso final del artículo 56 de la Ley 1333 de 2009.

ARTICULO SEPTIMO: El encabezado y la parte dispositiva de la presente decisión, deberá publicarse por la CVC en el boletín de actos administrativos de la Entidad, de conformidad con lo dispuesto en el artículo 71 de la Ley 99 de 1993.

ARTICULO OCTAVO: Indicar que contra la presente actuación administrativa no procede recurso alguno, de conformidad con lo dispuesto en el artículo 75 de la Ley 1437 de 2011 - Código de Procedimiento Administrativo y de lo Contencioso Administrativo.

BOLETIN DE ACTOS ADMINISTRATIVOS AMBIENTALES

Septiembre 21 a 27 de 2020

RESOLUCIONES, PERMISOS, SANCIONES, CONCESIONES, AUTOS, LICENCIAS

DADA EN BUENAVENTURA D.E, EL DIA QUINCE DE ABRIL DEL AÑO DOS MIL VEINTE (15-04-2020)

NOTIFÍQUESE, PUBLÍQUESE Y CÚMPLASE

ORIGINAL FIRMADO

EDWARD LEONARDO SEVILLA DUEÑAS
DIRECTOR TERRITORIAL DAR PACIFICO OESTE

Proyectó/Elaboró: Andrés Felipe Garcés Riascos – Técnico Administrativo DAR Pacifico Oeste
Revisó: Rodrigo Mesa Mena - Abogado DAR Pacifico Oeste

Archívese en: Expediente No. 0752-039-002-060-2018

RESOLUCIÓN 0750 No. 0752-0136 DE 2020
(Abril 15)
"POR LA CUAL SE LEGALIZA MEDIDA PREVENTIVA, SE INICIA PROCEDIMIENTO SANCIONATORIO AMBIENTAL, SE FORMULA CARGO Y SE TOMAN OTRAS DETERMINACIONES"

El Director Territorial de la Dirección Ambiental Regional Pacifico Oeste de la Corporación Autónoma Regional del Valle del Cauca –C.V.C.- en ejercicio de sus facultades legales y reglamentarias contenidas en el Decreto Ley 2811 de 1974, Ley 99 de diciembre 22 de 1993, Acuerdo CVC No. 18 de junio 16 de 1998 (Estatuto de Bosques y Flora Silvestre de la CVC), , Resolución No. 0438 del 23 de mayo de 2001 de Min ambiente, Ley 1333 de julio 21 de 2009, Decreto 1076 de 2015, en especial las conferidas en el Acuerdo 073 de 2017, Acuerdo 009 de 2017, y demás normas concordantes y,

CONSIDERANDO:

BOLETIN DE ACTOS ADMINISTRATIVOS AMBIENTALES

Septiembre 21 a 27 de 2020

RESOLUCIONES, PERMISOS, SANCIONES, CONCESIONES, AUTOS, LICENCIAS

Que el día 28 de julio de 2018, en solicitud de apoyo de grupo de Guarda costas de la Armada Nacional de Buenaventura, funcionarios de la Dirección Ambiental Regional Pacifico Oeste de la Corporación Autónoma Regional del Valle del Cauca – CVC, proceden a la revisión de una lancha de tipo artesanal de nombre Solo Dios me vence, con placas en trámite, la cual venia transportando madera en el sector de la Bahía Buenaventura con una carga que correspondía 200 trozas de la especie Cuangare (Dyalianthera Gracilipes) equivalentes a 80 M^3 y 250 trozas de especie Sajo (Campnosperma panamensis) equivalente a 100 M^3 para un total de 180 M^3.

Que al solicitarle documentos que ampararan el transporte del material forestal al señor MARIO RENTERIA identificado con cédula de ciudadanía No. 118.447.957, presunto transportador de la madera, manifestó que recogió la madera en el Rio Naya para transportarla hasta el Distrito de Buenaventura y le dieron un salvoconducto de CORPONARIÑO de No. 000284, de fecha de expedición 26 de julio de 2018 con vigencia al 2 de agosto, teniendo en cuenta que dicho salvoconducto no contempla en la ruta de desplazamiento la circulación por el rio naya, se procedió a realizar el decomiso preventivo mediante Acta Única de tráfico de ilegal de flora y fauna silvestre No. 0091131.

De acuerdo a lo anterior el Coordinador de la Unidad de Gestión de Cuenca Bahía Buenaventura – Bahía Málaga, de la Dirección Ambiental Regional Pacifico Oeste de la Corporación Autónoma Regional del Valle del Cauca – CVC, remite a la oficina Jurídica de la DARPO, el informe de visita realizado por el técnico operativo de la UGC de fecha 28 de julio de 2018, en el cual entre sus partes consignó lo siguiente:

"…

Lugar: *Bahía Buenaventura*

Objeto: *Elaborar acta de decomiso de madera incautada por el grupo de guardacostas de la Armada Nacional de Buenaventura el día 28 de Julio de 2018.*

Descripción: *A solicitud de apoyo del grupo de guardacostas Armada Nacional de Buenaventura, se procedió a la revisión de una lancha de tipo artesanal de nombre Solo Dios me vence, con placas en trámite, la cual venia transportando madera circulando en el sector de la Bahía Buenaventura con una carga que correspondía 200 trozas equivalentes a 80 M^3 de la especie Cuangare (Dyalianthera Gracilipes) y 250 trozas de especie Sajo (Campnosperma panamensis) equivalente a 100 M^3, al solicitar el documento que amparaba el material forestal, respondieron lo siguiente: que recogió la madera en el Rio Naya para transportarla hasta*

el Distrito de Buenaventura y le dieron un salvoconducto de CORPONARIÑO de No. 000284, de fecha de expedición 26 de julio de 2018 con vigencia al 2 de agosto…"

Es de anotar que se evidencia que el salvoconducto es de diferente origen.

Actuaciones: *En virtud de lo antes expuesto se procedió a realizar la retención del material forestal en forma preventiva el cual corresponde a 200 trozas equivalente a 80 M^3 de la especie Cuangare (Dyalianthera Gracilipes) y 250 trosas de especie Sajo (Campnosperma panamensis) equivalente a 100 M^3.*

Que posteriormente se procedió a realizar decomiso preventivo mediante acta única de tráfico ilegal de flora y fauna silvestre No. 0091131 de fecha 28 de julio de 2018 quedando como presunto responsable el señor MARIO RENTERIA con cedula de ciudadanía No. 118447957.

Se anexa acta de entrega en custodia a secuestre depositario ya que por falta de logística fue imposible realizar el traslado al retén forestal los pinos dejando como secuestre depositario al señor MARIO RENTERIA con cedula de ciudadanía No.118447957 y registro fotográfico.

La madera se encuentra en el sitio conocido como muelle olímpico ubicado en el barrio Olímpico del Distrito de Buenaventura, donde queda inmovilizada para su debido proceso.

Recomendaciones: *Se recomienda continuar con el proceso de legalización de la medida preventiva a través del acto administrativo parte de la CVC del decomiso de 200 trozas equivalente a 80 M^3 de la especie Cuangare (Dyalianthera Gracilipes) y 250 trosas de especie Sajo (Campnosperma panamensis) equivalente a 100 M^3…"*

HASTA AQUÍ EL INFORME.

Es importante resaltar que del producto forestal decomisado queda en disposición del señor MARIO RENTERIA identificado con cedula de ciudadanía No. 118447957, en el muelle OLIMPICO, ubicado en el barrio olímpico del Distrito de Buenaventura.

Que se realizó la respectiva revisión en la base de datos de la Procuraduría General de la Nación página web – consulta de antecedentes en aras de verificar la cedula de ciudadanía del presunto infractor señor MARIO RENTERIA dando como resultado que la cédula de ciudadanía No. 118.447.957, que el número de cedula no se encuentra registrado en el sistema, por consiguiente se consultara a la UGC Bahía Buenaventura – Bahía Málaga para determinar si se trata de un error de redacción o de algún otro tipo de confusión.

FUNDAMENTOS LEGALES

Que la Constitución Política en relación con la protección del medio ambiente, contiene entre otras las siguientes disposiciones:

Corporación Autónoma Regional del Valle del Cauca

BOLETIN DE ACTOS ADMINISTRATIVOS AMBIENTALES

Septiembre 21 a 27 de 2020

RESOLUCIONES, PERMISOS, SANCIONES, CONCESIONES, AUTOS, LICENCIAS

Artículo 8º: *"Es obligación del Estado y de las personas proteger las riquezas culturales y naturales de la Nación".*

Artículo 58: *"Se garantizan la propiedad privada y los demás derechos adquiridos con arreglo a las leyes civiles, los cuales no pueden ser desconocidos ni vulnerados por leyes posteriores. Cuando de la aplicación de una ley expedida por motivos de utilidad pública o interés social, resultaren en conflicto los derechos de los particulares con la necesidad por ella reconocida, el interés privado deberá ceder al interés público o social.*

La propiedad es una función social que implica obligaciones. Como tal, le es inherente una función ecológica.
(…)".

Artículo 79: *"Todas las personas tienen derecho a gozar de un ambiente sano. La ley garantizará la participación de la comunidad en las decisiones que puedan afectarlo*

Es deber del Estado proteger la diversidad e integridad del ambiente, conservar las áreas de especial importancia ecológica y fomentar la educación para el logro de estos fines".

Artículo 80: *"El Estado planificará el manejo y aprovechamiento de los recursos naturales, para garantizar su desarrollo sostenible, su conservación, restauración o sustitución.*

Además, deberá prevenir y controlar los factores de deterioro ambiental, imponer las sanciones legales y exigir la reparación de los daños causados.

Así mismo, cooperará con otras naciones en la protección de los ecosistemas situados en las zonas fronterizas".

Artículo 95. La calidad de colombiano enaltece a todos los miembros de la comunidad nacional. Todos están en el deber de engrandecerla y dignificarla. El ejercicio de los derechos y libertades reconocidos en esta Constitución implica responsabilidades. Toda persona está obligada a cumplir la Constitución y las leyes. Son deberes de la persona y del ciudadano: 1) 2) 3) 4) 5) 6) 7)

8. Proteger los recursos culturales y naturales del país y velar por la conservación de un ambiente sano…

La ley 23 de 1973 por la cual se dieron facultades al Presidente de la República para expedir el Código de los Recursos Naturales, en el artículo segundo, dispuso lo siguiente:

BOLETIN DE ACTOS ADMINISTRATIVOS AMBIENTALES

Septiembre 21 a 27 de 2020

RESOLUCIONES, PERMISOS, SANCIONES, CONCESIONES, AUTOS, LICENCIAS

> "Artículo 2º. *El medio ambiente es un patrimonio común; por lo tanto, su mejoramiento y conservación son actividades de utilidad pública, en las que deberán participar el Estado y los particulares. (…)"*

Que al respecto mediante Sentencia T – 254 de 1993 sostuvo:

"Las normas ambientales, contenidas en diferentes estatutos, respetan la libertad de la actividad económica que desarrollan los particulares, pero le imponen una serie de limitaciones y condicionamientos a su ejercicio que tienden a hacer compatibles el desarrollo económico sostenido con la necesidad de preservar y mantener un ambiente sano. Dichos estatutos subordinaban el interés privado que representa la actividad económica al interés público o social que exige la preservación del ambiente, de tal suerte que el particular debe realizar su respectiva actividad económica dentro de los precisos marcos que le señala la ley ambiental, los reglamentos y las autorizaciones que debe obtener de la entidad responsable del manejo del recurso o de su conservación.

El particular al realizar su actividad económica tiene que adecuar su conducta al marco normativo que la orienta, la controla y la verifica, con el fin de que no cause deterioro al ambiente, o lo reduzca a sus más mínimas consecuencias y dentro de los niveles permitidos por la autoridad ambiental"

Que la Ley 1333 del 21 de julio de 2009 *"Por la cual se establece el procedimiento sancionatorio ambiental y se dictan otras disposiciones"*, señala en su artículo tercero lo siguiente: "*Principios rectores. Son aplicables al procedimiento sancionatorio ambiental los principios constitucionales y legales que rigen las actuaciones administrativas y los principios ambientales prescritos en el artículo 1º de la ley 99 de 1993"*.

Que la citada Ley 1333 de 2009, establece:

> *"Artículo 1°. Titularidad de la potestad sancionatoria en materia ambiental. El Estado es el titular de la potestad sancionatoria en materia ambiental y la ejerce, sin perjuicio de las competencias legales de otras autoridades, a través del Ministerio de Ambiente, Vivienda y Desarrollo Territorial, las corporaciones autónomas regionales, las de desarrollo sostenible, las unidades ambientales de los grandes centros urbanos a que se refiere el artículo 66 de la Ley 99 de 1993, los establecimientos públicos ambientales a que se refiere el artículo 13 de la Ley 768 de 2002 y la Unidad Administrativa Especial del Sistema de Parques Nacionales Naturales, UAESPNN, de conformidad con las competencias establecidas por la ley y los reglamentos.*
> *(…)*

Corporación Autónoma Regional del Valle del Cauca

BOLETIN DE ACTOS ADMINISTRATIVOS AMBIENTALES

Septiembre 21 a 27 de 2020

RESOLUCIONES, PERMISOS, SANCIONES, CONCESIONES, AUTOS, LICENCIAS

Que de acuerdo a lo dispuesto en el numeral 17 del artículo 31 de la Ley 99 de 1993, dentro de las funciones de las Autoridades Ambientales está la de imponer y ejecutar a prevención y sin perjuicio de las competencias atribuidas por la ley a otras autoridades, las medidas de policía y las sanciones previstas en la ley, en caso de violación a las normas de protección ambiental y de manejo de recursos naturales renovables y exigir, con sujeción a las regulaciones pertinentes, la reparación de los daños causados.

Que en relación con el control y vigilancia para la protección de la flora silvestre y los bosques, contemplan los artículos 84 y 86 del Decreto 1791 de 1996, las siguientes competencias en cabeza de las autoridades ambientales de los grandes centros urbanos:

“ARTICULO 84. De conformidad con la Ley 99 de 1993, corresponde a las Corporaciones, a las autoridades ambientales de los grandes centros urbanos y a las entidades territoriales, ejercer las funciones de control y vigilancia, así como impartir las órdenes necesarias para la defensa del ambiente en general y de la flora silvestre y los bosques en particular.”

“ARTICULO 86. Las Corporaciones realizarán de manera coordinada, con las autoridades de Policía y las Fuerzas Armadas programas de control y vigilancia para la defensa y protección de los recursos naturales renovables y ejercerán con las entidades territoriales, con las autoridades ambientales de los grandes centros urbanos y con las autoridades de policía, control sobre la movilización, procesamiento y comercialización de los productos forestales y de la flora silvestre

Que el artículo 12 de la Ley 1333 de 2009, señala que las medidas preventivas tienen por objeto prevenir o impedir la ocurrencia de un hecho, la realización de una actividad o la existencia de una situación que atente contra el medio ambiente, los recursos naturales, el paisaje o la salud humana; comprobada su necesidad, la autoridad ambiental procederá a imponerla mediante acto administrativo motivado.

Que el parágrafo 1º del Artículo 13 de la señalada Ley 1333 de 2009, otorga la posibilidad a las autoridades ambientales de comisionar la ejecución de medidas preventivas a las autoridades administrativas y de la fuerza pública o hacerse acompañar de ellas para tal fin.

Que en relación con las medidas preventivas se resalta las siguientes disposiciones de la Ley 1333 de 2009:

BOLETIN DE ACTOS ADMINISTRATIVOS AMBIENTALES

Septiembre 21 a 27 de 2020

RESOLUCIONES, PERMISOS, SANCIONES, CONCESIONES, AUTOS, LICENCIAS

"Artículo 32° *Carácter de las medidas preventivas. Las medidas preventivas son de ejecución inmediata, tienen carácter preventivo y transitorio, surten efectos inmediatos, contra ellas no procede recurso alguno y se aplicarán sin perjuicio de las sanciones a que hubiere lugar.*

Artículo 36° *Tipos de medidas preventivas. El Ministerio de Ambiente, Vivienda y Desarrollo Territorial, las Corporaciones Autónomas Regionales, las de Desarrollo Sostenible y las Unidades Ambientales de los grandes centros urbanos, los establecimientos públicos que trata la Ley 768 de 2002 y la Unidad Administrativa Especial del Sistema de Parques Nacionales Naturales, impondrán al infractor de las normas ambientales, mediante acto administrativo motivado y de acuerdo con la gravedad de la infracción alguna o algunas de las siguientes medidas preventivas:*

…

6. *Decomiso preventivo de productos, elementos, medios o implementos utilizados para cometer la infracción.*

…

Parágrafo. Los costos en que incurra la autoridad ambiental por la imposición de las medidas preventivas como almacenamiento, transporte, vigilancia, parqueadero, destrucción, demolición, entre otros, serán a cargo del infractor."

Artículo 38° decomiso y aprehensión preventivos. Consiste en la aprehensión material y temporal de los especímenes de fauna, flora, recursos hidrobiológicos y demás especies silvestres exóticos y el de productos, elementos, medios, equipos, vehículos, materias primas o implementos utilizados para cometer la infracción ambiental o producido como resultado de la misma.

Cuando los elementos aprehendidos representen peligro para la salud humana, vegetal o animal, la autoridad ambiental procederá de inmediato a su inutilización, destrucción o incineración a costa del infractor. Los productos perecederos que no puedan ser objeto de almacenamiento y conservación podrán ser entregados para su uso a entidades públicas, de beneficencia o rehabilitación, previo concepto favorable de la entidad sanitaria competente en el sitio en donde se hallen los bienes objeto del decomiso. En caso contrario, se procederá a su destrucción o incineración, previo registro del hecho en el acta correspondiente.

PARÁGRAFO. Se entiende por especie exótica la especie o subespecie taxonómica, raza o variedad cuya área natural de dispersión geográfica no se extiende al territorio nacional ni a aguas jurisdiccionales y si se encuentra en el país, es como resultado voluntario o involuntario de la actividad humana"

Que analizada la situación, de conformidad con el informe de visita elaborado por funcionario de la Corporación Autónoma Regional del Valle del Cauca de la Dirección Ambiental

BOLETIN DE ACTOS ADMINISTRATIVOS AMBIENTALES

Septiembre 21 a 27 de 2020

RESOLUCIONES, PERMISOS, SANCIONES, CONCESIONES, AUTOS, LICENCIAS

Regional Pacifico Oeste y en aplicación a lo consagrado en el artículo 38 de la Ley 1333 de 2009, se legalizará la medida preventiva consistente en el DECOMISO y APREHENSIÓN PREVENTIVA de 200 trozas de madera de la especie forestal Cuangare (Dyalianthera Gracilipes) equivalente a un volumen de 80 M^3 y 250 trozas de especie Sajo (Campnosperma panamensis) equivalente a un volumen de 100 M^3 para un total de 180 M^3, mediante Acta Única de Tráfico Ilegal de Flora y Fauna Silvestre No.0091131 de fecha 28 de julio de 2018, por transportar material forestal sin amparo legal alguno en especial el salvoconducto Único Nacional para la Movilización de especímenes de la Diversidad Biológica.

Que en relación con el tema que nos ocupa es pertinente traer a colación lo dispuesto en el artículo 18 de la Ley 1333 de 2009, en los siguientes términos:

> *"Iniciación del procedimiento sancionatorio. El procedimiento sancionatorio se adelantará de oficio, a petición de parte o como consecuencia de haberse impuesto una medida preventiva; mediante acto administrativo motivado, que se notificará personalmente conforme a lo dispuesto en el Código Contencioso Administrativo, el cual dispondrá el inicio del procedimiento sancionatorio para verificar los hechos u omisiones constitutivas de infracción a las normas ambientales. En caso de flagrancia o confesión se procederá a recibir descargos".* (Subrayas no existentes en el texto original)

Que de conformidad con el artículo 5º de la citada Ley 1333 de 2009:

> "*Se considera infracción en materia ambiental toda acción u omisión que constituya violación de las normas contenidas en el Código de Recursos Naturales, Renovables Decreto Ley 2811 de 1974, en la Ley 99 de 1993, en la Ley 165 de 1994, y en las demás disposiciones ambientales vigentes, en que las sustituyan o modifiquen y en los actos administrativos emanados de la autoridad ambiental competente.*
>
> *Será también constitutivo de infracción ambiental la comisión de un daño al medio ambiente, con las mismas condiciones que para configurar la responsabilidad civil extracontractual establece el Código Civil y la legislación complementaria; a saber: el daño, el hecho generador con culpa o dolo y el vínculo causal entre los dos. Cuando estos elementos se configuren darán lugar a una sanción administrativa ambiental, sin perjuicio de la responsabilidad que para terceros pueda generar el hecho en materia civil.*
>
> *PARÁGRAFO 1o. En las infracciones ambientales se presume la culpa o dolo del infractor, quien tendrá a su cargo desvirtuarla.*

BOLETIN DE ACTOS ADMINISTRATIVOS AMBIENTALES

Septiembre 21 a 27 de 2020

RESOLUCIONES, PERMISOS, SANCIONES, CONCESIONES, AUTOS, LICENCIAS

PARÁGRAFO 2o. El infractor será responsable ante terceros de la reparación de los daños y perjuicios causados por su acción u omisión".

Que de acuerdo con lo expuesto y teniendo en cuenta la medida preventiva que se legalizará en la presente actuación administrativa, se iniciará procedimiento sancionatorio ambiental en contra del señor MARIO RENTERIA identificado con cedula de ciudadanía No. 118.447.957, con el fin de verificar los hechos u omisiones constitutivos de infracción a las normas ambientales, en los términos establecidos en los artículos 5 y 18 de la Ley 1333 de 2009, previamente transcritos.

Que así mismo, el artículo 24º de la citada disposición, establece:

"Formulación de cargos. Cuando exista mérito para continuar con la investigación, la autoridad ambiental competente, mediante acto administrativo debidamente motivado, procederá a formular cargos contra el presunto infractor de la normatividad ambiental o causante del daño ambiental. En el pliego de cargos, deben estar expresamente consagrados las acciones u omisiones que constituyen la infracción e individualizadas las normas ambientales que se estiman violadas o el daño causado.
El acto administrativo que contenga el pliego de cargos, deberá ser notificado al presunto infractor, en forma personal o mediante aviso. Si la autoridad ambiental no cuenta con un medio eficaz para efectuar la notificación personal dentro de los cinco (5) días siguientes a la formulación del pliego de cargos, procederá de acuerdo con el procedimiento consagrado en el artículo 69 del Código de Procedimiento Administrativo y de lo Contencioso Administrativo. Si no pudiere hacerse la notificación personal al cabo de los cinco (5) días del envío de la citación, esta se hará por medio de aviso que se remitirá a la dirección, al número de fax o al correo electrónico que figuren en el expediente o puedan obtenerse del registro mercantil, acompañado de copia íntegra del acto administrativo. El aviso deberá indicar la fecha y la del acto que se notifica, la autoridad que lo expidió, los recursos que legalmente proceden, las autoridades ante quienes deben interponerse, los plazos respectivos y la advertencia de que la notificación se considerará surtida al finalizar el día siguiente al de la entrega del aviso en el lugar de destino. Cuando se desconozca la información sobre el destinatario, el aviso, con copia íntegra del acto administrativo, se publicará en la página electrónica y en todo caso en un lugar de acceso al público de la respectiva entidad por el término de cinco (5) días, con la advertencia de que la notificación se considerará surtida al finalizar el día siguiente al retiro del aviso. En el expediente se dejará constancia de la remisión o publicación del aviso y de la fecha en que por este medio quedará surtida la notificación personal.

BOLETIN DE ACTOS ADMINISTRATIVOS AMBIENTALES

Septiembre 21 a 27 de 2020

RESOLUCIONES, PERMISOS, SANCIONES, CONCESIONES, AUTOS, LICENCIAS

Que igualmente, con fundamento en el artículo 21 de la Ley 1333 de 2009, de comprobarse que los hechos materia del procedimiento sancionatorio fueren constitutivos de delito, falta disciplinaria o de otro tipo de infracción administrativa, esta Autoridad Ambiental pondrá en conocimiento a las autoridades correspondientes de los hechos y acompañará copia de los documentos pertinentes, para que se tomen las acciones a que haya lugar desde las competencias administrativas y legales.

DESCRIPCIÓN DE LA CONDUCTA Y NORMAS PRESUNTAMENTE INFRINGIDAS:

Que la presunta conducta del señor MARIO RENTERIA identificado con cedula de ciudadanía No. 118.447.957, va en contravía del ordenamiento jurídico protector del medio ambiente, ya que la norma es clara y reiterativa al manifestar que es obligatorio el salvoconducto de movilización, documento expedido por la entidad autorizada por ley para la administración, cuidado y preservación de los recursos y que el mismo debe cumplir con unos parámetros, entre ellos, fecha de expedición y vencimiento, ruta de desplazamiento, las especies (nombre común y científico), volumen en metros cúbicos (m3), cantidad (unidades) o peso en kilogramos o toneladas (Kgs o Tons) de los productos de bosques y/o flora silvestre amparados, para movilizarlos o transportarlos y se establece:

Que para el presente caso el señor MARIO RENTERIA identificado con cedula de ciudadanía No. 118.447.957, presuntamente transportó doscientas (200) trozas de especie Cuangare (Dyalianthera gracilipes) correspondiente a un volumen de ochenta metros cúbicos (80 M^3) y doscientas cincuenta (250) trozas de especie Sajo (Campnosperma panamensis) correspondiente a un volumen de cien metros cúbicos (100 M^3), para un total de ciento ochenta metros cúbicos (180 M^3), en una lancha tipo artesanal de nombre SOLO DIOS ME VENCE, a la altura de Bahía Buenaventura, Zona Rural del Distrito de Buenaventura, con salvoconducto Único Nacional para la Movilización de Especímenes de la Diversidad Biológica de la Corporación Autónoma Regional de Nariño – CORPONARIÑO No. 0000284, el día 28 de julio de 2018, pero en ruta de desplazamiento diferente a la estipulada en el mismo

Que en aras de proteger la flora silvestre, el artículo 200 del Decreto 2811 de 1974, señala que para proteger la flora silvestre se podrán tomar las medidas tendientes a: a) Intervenir en el manejo, aprovechamiento, trasporte y comercialización de especies e individuos de la flora silvestre y de sus productos primarios, de propiedad pública o privada; b) Fomentar y restaurar la flora silvestre; c) Controlar las especies o individuos de la flora silvestre mediante prácticas de orden ecológico.

Corporación Autónoma Regional del Valle del Cauca

BOLETIN DE ACTOS ADMINISTRATIVOS AMBIENTALES

Septiembre 21 a 27 de 2020

RESOLUCIONES, PERMISOS, SANCIONES, CONCESIONES, AUTOS, LICENCIAS

Que el Decreto 2811 de 1974 –Código de Recursos Neutrales y del Medio Ambiente, preceptúa:

> *Artículo 223: Todo producto forestal primario que entre al Territorio Nacional, salga o se movilice dentro de él debe estar amparado por permiso.*

Que la resolución No. 438 de 2001 del Ministerio de Medio Ambiente, establece:

> *Artículo 9°: Los salvoconductos serán expedidos por la Autoridad Ambiental con jurisdicción en el sitio donde legalmente se encuentren los especímenes.*

Que el Decreto 1791 de 1996, en su artículo 74 dispone: *"Todo producto forestal primario o de la flora silvestre, que entre, salga o se movilice en el territorio nacional, debe contar con un salvoconducto que ampare su movilización desde el lugar de aprovechamiento hasta los sitios de transformación, industrialización o comercialización, o desde el puerto de ingreso al país, hasta su destino final."*

Que el artículo 75 del mismo texto legal, señala en relación con la movilización de productos del bosque natural: *"Los salvoconductos para la movilización, renovación y removilización de productos del bosque natural, de la flora silvestre, plantaciones forestales, árboles de cercas vivas, barreras rompe vientos, de sombrío, o plantaciones forestales asociadas a cultivos agrícolas, deberán contener…*

e. Origen y destino final de los productos;
…
h) Especie (nombre común y científico), volumen en metros cúbicos (m3), cantidad (unidades) o peso en kilogramos o toneladas (Kgs o Tons) de los productos de bosques y/o flora silvestre amparados; … Cada salvoconducto se utilizará para transportar por una sola vez la cantidad del producto forestal para el cual fue expedido…

Que el Decreto Único Reglamentario del Sector Ambiente y Desarrollo Sostenible 1076 de 2015 contempla;

> Artículo 2.2.1.1.13.1.
> *"Salvoconducto de Movilización. Todo producto forestal primario de la flora silvestre, que entre, salga o se movilice en territorio nacional, debe contar con un salvoconducto que ampare su movilización desde el lugar de aprovechamiento hasta los sitios de transformación, industrialización o comercialización, o desde el puerto de ingreso al país, hasta su destino final."*

Corporación Autónoma Regional del Valle del Cauca

BOLETIN DE ACTOS ADMINISTRATIVOS AMBIENTALES

Septiembre 21 a 27 de 2020

RESOLUCIONES, PERMISOS, SANCIONES, CONCESIONES, AUTOS, LICENCIAS

Artículo 2.2.1.1.13.2.
"Contenido del salvoconducto. Los salvoconductos para la movilización, renovación y de productos del bosque natural, de la flora silvestre, plantaciones forestales, árboles de cercas vivas, barreras rompevientos, de sombrío; deberán contener:

e. Origen y destino final de los productos;
;
…
h) Especie (nombre común y científico), volumen en metros cúbicos (m3), cantidad (unidades) o peso en kilogramos o toneladas (Kgs o Tons) de los productos de bosques y/o flora silvestre amparados;
…
Artículo 2.2.1.1.13.6.
"Expedición, cobertura y validez. Los salvoconductos para la movilización de los productos forestales o de la flora silvestre serán expedidos por la Corporación que tenga jurisdicción en el área de aprovechamiento y tendrá cobertura y validez en todo el territorio nacional"

Acuerdo No.018 de 1998 *"POR MEDIO DEL CUAL SE EXPIDE EL ESTATUTO DE BOSQUES Y FLORA SILVESTRE DE LA CVC"*

Artículo 82. "Todo producto forestal primario, o de la flora silvestre, que entre o salga o se movilice en el territorio nacional, de contar con un salvoconducto que ampare su movilización desde el lugar de aprovechamiento hasta los sitios de transformación, industrialización o comercialización, o desde el puerto de ingreso al país, hasta su destino final."

Artículo 83. "Los salvoconductos para la movilización, renovación y removilización de productos del bosque natural, de la flora silvestre, plantaciones forestales, árboles de cercas vivas, barreras rompe vientos, de sombrío, o plantaciones forestales asociadas a cultivos agrícolas, deberán contener
…
e) Origen y destino final de los productos;
…"
Artículo 93. "Se consideran infracciones contra los aprovechamientos y movilizaciones forestales y de la flora silvestre los siguientes:
…
e. Movilización con salvoconductos adulterados, vencidos y amparando diferentes especies y cantidades de las detalladas en el mismo o provenientes de diferentes sitios a los autorizados en el respectivo permiso o autorización.

BOLETIN DE ACTOS ADMINISTRATIVOS AMBIENTALES

Septiembre 21 a 27 de 2020

RESOLUCIONES, PERMISOS, SANCIONES, CONCESIONES, AUTOS, LICENCIAS

Parágrafo 3. Incurren en las mismas infracciones detalladas en este artículo los propietarios de los vehículos (marítimo, fluvial o terrestre) o los transportadores que movilícenlos productos motivo de la infracción y serán sancionados con multas sucesivas de acuerdo con el artículo 85 de la Ley 99/93. El cargue y descargue correrá por cuenta de transportador infractor."

El código de policía Ley 1801 de 2016, en su Artículo 101. Comportamientos que afectan las especies de flora o fauna silvestre, en los numerales 2 y 5 establecen textualmente:

2.Aprovechar, recolectar, almacenar, extraer, introducir, mantener, quemar, talar, transportar o comercializar especies de flora silvestre, o sus productos o sub productos, sin la respectiva autorización de la autoridad competente.

5.Talar, procesar, aprovechar, transportar, transformar, comercializar o distribuir especies o' subproductos de llora silvestre de los parques nacionales o regionales naturales, salvo lo dispuesto para las comunidades en el respectivo instrumento de planificación del parque.

De conformidad con lo anterior y en aplicación a lo consagrado en el artículo 24 transcrito, se considera que existe mérito para formular cargos al señor MARIO RENTERIA identificado con cedula de ciudadanía No. 118.447.957, por la presunta infracción a la normatividad ambiental vigente, relacionada con el recurso flora, tal como se indicará más adelante.

Que se tendrán como pruebas dentro de éste procedimiento sancionatorio ambiental, las obrantes en el expediente identificado con el número 0752-039-002-065-2018.

OTRAS DISPOSICIONES

Que la ley 99 de 1993 en su artículo 71 establece:

"De la Publicidad de las Decisiones sobre el Medio Ambiente. Las decisiones que pongan término a una actuación administrativa ambiental para la expedición, modificación o cancelación de una licencia o permiso que afecte o pueda afectar el medio ambiente y que sea requerida legalmente, se notificará a cualquier persona que lo solicite por escrito, incluido el directamente interesado en los términos del artículo 44 del Código Contencioso Administrativo y se le dará también la publicidad en los términos del artículo 45 del Código Contencioso Administrativo, para lo cual se utilizará el Boletín a que se refiere el artículo anterior."

Que en concordancia con el artículo 20 de la Ley 1333 de 2009, iniciado el procedimiento sancionatorio, cualquier persona podrá intervenir para aportar pruebas o auxiliar al funcionario competente cuando sea procedente en los términos de los artículos 69 y 70 de la

Corporación Autónoma Regional del Valle del Cauca

BOLETIN DE ACTOS ADMINISTRATIVOS AMBIENTALES

Septiembre 21 a 27 de 2020

RESOLUCIONES, PERMISOS, SANCIONES, CONCESIONES, AUTOS, LICENCIAS

Ley 99 de 1993. Se contará con el apoyo de las autoridades de policía y de las entidades que ejerzan funciones de control y vigilancia ambiental."

Que la Ley 1333 de 2009 regula lo correspondiente a la etapa posterior a la formulación de cargos, en los siguientes términos:

> *"Artículo 25°. - Descargos- Dentro de los diez días hábiles siguientes a la notificación del pliego de cargos al presunto infractor, este directamente, o mediante apoderado debidamente constituido, podrá presentar descargos por escrito y aportar o solicitar la práctica de las pruebas que estime pertinentes y que sean conducentes.*
>
> *Parágrafo. Los gastos que ocasione la práctica de una prueba serán a cargo de quien la solicite".*
>
> *"Artículo 26°. - Práctica de pruebas. - Vencido el término indicado en el artículo anterior, la autoridad ambiental ordenará la práctica de las pruebas que hubieren sido solicitadas de acuerdo con los criterios de conducencia, pertinencia y necesidad. Además, ordenará de oficio las que considere necesarias. Las pruebas ordenadas se practicarán en un término de treinta (30) días, el cual podrá prorrogarse por una sola vez y hasta por 60 días, soportado en un concepto técnico que establezca la necesidad de un plazo mayor para la ejecución de las pruebas.*
>
> *Parágrafo. Contra el acto administrativo que niegue la práctica de pruebas solicitadas, procede el recurso de reposición. La autoridad ambiental competente podrá comisionar en otras autoridades la práctica de las pruebas decretadas".*

Que acorde con las normas antes transcritas, una vez vencido el término de Ley para la presentación de los correspondientes descargos por parte del presunto infractor, ésta Entidad podrá ordenar la práctica de las pruebas que sean solicitadas de acuerdo con los criterios de conducencia, pertinencia, necesidad, y ordenará de oficio las que considere necesarias.

Que la ley 1333 de 2009 estable en el parágrafo del artículo 1º que, en materia ambiental, se presume la culpa o el dolo del infractor, lo cual dará lugar a las medidas preventivas. En este orden de ideas, se destaca que el infractor será sancionado definitivamente si no desvirtúa la presunción legal contenida en la citada ley, para lo cual tendrá la carga de la prueba y podrá utilizar todos los medios probatorios legales.

BOLETIN DE ACTOS ADMINISTRATIVOS AMBIENTALES

Septiembre 21 a 27 de 2020

RESOLUCIONES, PERMISOS, SANCIONES, CONCESIONES, AUTOS, LICENCIAS

Que en cumplimiento de lo establecido en el inciso final del artículo 56 de la Ley 1333 de 2009, se remitirá copia de la presente actuación administrativa a la Procuraduría 1ª Agraria y Ambiental del Valle del Cauca.

Con base en lo anteriormente expuesto, el Director Territorial de la Dirección Ambiental Regional Pacifico Oeste, de la Corporación Autónoma Regional del Valle del Cauca –CVC,

RESUELVE

ARTÍCULO PRIMERO: Legalizar e Imponer al señor MARIO RENTERIA identificado con cedula de ciudadanía No. 118.447.957, la medida preventiva consistente en la APREHENSION PREVENTIVA de 200 trozas de madera de la especie forestal Cuangare (Dyalianthera Gracilipes) equivalente a un volumen de 80 M^3 y 250 trozas de especie Sajo (Campnosperma panamensis) equivalente a un volumen de 100 M^3 para un total de 180 M^3; La cual fue incautada el día 28 de julio de 2018, mediante Acta Única al Tráfico Ilegal de Flora y Fauna Silvestre No. 0091131.

Parágrafo 1º: La medida preventiva impuesta es de inmediata ejecución, tiene carácter preventivo y transitorio y se aplicará sin perjuicio de las sanciones a que hubiere lugar.

Parágrafo 2. La medida preventiva impuesta en el presente artículo, se levantará de oficio o a petición de parte una vez se compruebe que desaparecieron las causas que la motivaron de conformidad con lo establecido en el artículo 35 de la Ley 1333 de 2009.

ARTÍCULO SEGUNDO: INICIAR procedimiento sancionatorio ambiental en contra del señor MARIO RENTERIA identificado con cedula de ciudadanía No. 118.447.957, por presuntamente transportar doscientas (200) trozas de especie Cuangare (Dyalianthera gracilipes) correspondiente a un volumen de ochenta metros cúbicos (80 M^3) y doscientas cincuenta (250) trozas de especie Sajo (Campnosperma panamensis) correspondiente a un volumen de cien metros cúbicos (100 M^3) para un total de ciento ochenta metros cúbicos (180 M^3); los cuales eran transportados con salvoconducto Único Nacional para la Movilización de Especímenes de la Diversidad Biológica de la Corporación Autónoma Regional de Nariño – CORPONARIÑO No. 0000284, el día 28 de julio de 2018; pero con ruta de desplazamiento distinta la estipulada.
Parágrafo 1°. En orden a determinar con certeza los hechos constitutivos de infracción y completar los elementos probatorios, esta Entidad podrá realizar todo tipo de diligencias y

actuaciones administrativas que estime necesarias y pertinentes, en los términos del artículo 22 de la Ley 1333 de 2009.

Parágrafo 2°. Si de los hechos materia del presente procedimiento sancionatorio se constata la posible existencia de contravenciones o delitos, falta disciplinaria o de otro tipo de infracción administrativa, se ordenará ponerlos en conocimiento de la autoridad correspondiente, acompañándole copia de los documentos del caso, según lo dispuesto por el artículo 21 de la Ley 1333 de 2009.

ARTÍCULO TERCERO: FORMULAR contra el señor MARIO RENTERIA identificado con cedula de ciudadanía No. 118.447.957, de conformidad con lo expuesto en la parte motiva, el siguiente cargo:

CARGO UNICO: Movilizar doscientas (200) trozas de especie Cuangare (Dyalianthera gracilipes) correspondiente a un volumen de ochenta metros cúbicos (80 M^3) y doscientas cincuenta (250) trozas de especie Sajo (Campnosperma panamensis) correspondiente a un volumen de cien metros cúbicos (100 $M^{3,}$) para un total de ciento ochenta metros cúbicos (180 M^3) en una lancha tipo artesanal de nombre SOLO DIOS ME VENCE, a la altura de Bahía Buenaventura, Zona Rural del Distrito de Buenaventura, con salvoconducto Único Nacional para la Movilización de Especímenes de la Diversidad Biológica de la Corporación Autónoma Regional de Nariño – CORPONARIÑO No. 0000284, el día 28 de julio de 2018, pero en ruta de desplazamiento diferente a la estipulada; contraviniendo así lo dispuesto en el Decreto – Ley 2811 de 1974, Artículo 223; Decreto 1791 de 1996, Artículos 74 y 75; Decreto 1076 de 2015 en sus Artículos 2.2.1.1.13.1, 2.2.1.1.13.2 y 2.2.1.1.13.6; Resolución No. 438 de 2001 del Ministerio del Medio Ambiente en su artículo 9°, Acuerdo CVC No.018 de 1998, Artículos 82, 83 y 93 literal e).

ARTÍCULO CUARTO: NOTIFICAR personalmente el presente Acto Administrativo al señor MARIO RENTERIA identificado con cedula de ciudadanía No. 118.447.957; o a su apoderado legalmente constituido, quien deberá acreditar su calidad conforme lo prevé la Ley. En caso de no ser posible la notificación personal se realizará por medio de Aviso en conformidad con lo dispuesto en los artículos 67 al 69 de la Ley 1437 de 2011 - Código de Procedimiento Administrativo y de lo Contencioso Administrativo.

ARTÍCULO QUINTO: Informar al investigado que dentro del término de diez (10) días hábiles, contados a partir de la notificación del presente acto administrativo, podrá

directamente, o mediante apoderado debidamente constituido, presentar DESCARGOS por escrito ante ésta Entidad, en ejercicio de los derechos constitucionales de defensa y contradicción, de conformidad con el artículo 25 de la Ley 1333 de 2009.

Parágrafo 1º. Informar al investigado que dentro del término señalado en este artículo podrá aportar o solicitar la práctica de las pruebas que considere conducentes, pertinentes y necesarias.

Parágrafo 2°. Informar al investigado que cualquier persona, podrán intervenir para aportar pruebas o auxiliar al funcionario competente cuando sea procedente en los términos de los artículos 69 y 70 de la Ley 99 de 1993.

Parágrafo 3º. Informar al investigado que la totalidad de los costos que demande la práctica de pruebas serán de cargo de quien las solicite.

Parágrafo 4º. Informar al investigado que dentro del presente procedimiento se tendrán como pruebas las contenidas en el expediente No. 0752-039-002-065-2018.

ARTICULO SEXTO: Comunicar la presente actuación administrativa a la Procuradora Judicial Ambiental y Agraria del Valle del Cauca, en cumplimiento de lo establecido en el inciso final del artículo 56 de la Ley 1333 de 2009.

ARTICULO SEPTIMO: El encabezado y la parte dispositiva de la presente decisión, deberá publicarse por la CVC en el boletín de actos administrativos de la Entidad, de conformidad con lo dispuesto en el artículo 71 de la Ley 99 de 1993.

ARTICULO OCTAVO: Indicar que contra la presente actuación administrativa no procede recurso alguno, de conformidad con lo dispuesto en el artículo 75 de la Ley 1437 de 2011 - Código de Procedimiento Administrativo y de lo Contencioso Administrativo.

DADA EN BUENAVENTURA D.E, EL DIA QUINCE DE ABRIL DEL AÑO DOS MIL VEINTE (15-04-2020)

NOTIFÍQUESE, PUBLÍQUESE Y CÚMPLASE

BOLETIN DE ACTOS ADMINISTRATIVOS AMBIENTALES

Septiembre 21 a 27 de 2020

RESOLUCIONES, PERMISOS, SANCIONES, CONCESIONES, AUTOS, LICENCIAS

ORIGINAL FIRMADO

EDWARD LEONARDO SEVILLA DUEÑAS
DIRECTOR TERRITORIAL DAR PACIFICO OESTE

Proyectó/Elaboró: Andrés Felipe Garcés Riascos – Técnico Administrativo DAR Pacifico Oeste
Revisó: Rodrigo Mesa Mena - Abogado DAR Pacifico Oeste

Archívese en: Expediente No. 0752-039-002-065-2018

RESOLUCIÒN 0750 No. 0753 – 0209
(julio 23 de 2020)
"POR LA CUAL SE LEGALIZA MEDIDA PREVENTIVA, SE INICIA PROCEDIMIENTO SANCIONATORIO AMBIENTAL, SE FORMULA CARGO Y SE TOMAN OTRAS DETERMINACIONES"

El Director Territorial de la Dirección Ambiental Regional Pacifico Oeste de la Corporación Autónoma Regional del Valle del Cauca –C.V.C.- en ejercicio de sus facultades legales y reglamentarias contenidas en el Decreto Ley 2811 de 1974, Ley 99 de diciembre 22 de 1993, Acuerdo CVC No. 018 de junio 16 de 1998, Ley 1333 de julio 21 de 2009, Decreto 1076 de 2015, Decreto - Ley 2811 de 1974 en especial las conferidas en el Acuerdo 073 de 2017, Acuerdo 009 de 2017, y demás normas concordantes y,

CONSIDERANDO

Que el día 9 de junio de 2020, se realizó visita por parte de funcionarios de la Corporación Autónoma Regional del Valle del Cauca – CVC, adscritos a la Dirección Ambiental Regional Pacifico Oeste, en atención a denuncia sobre intervenciones de explanaciones y apertura de vía, en el sector del PR 26 + 400 (margen izquierda) de la vía Buenaventura – Loboguerrero, bajo coordenadas geográficas 3°52'8" N, - 76°52'34" W.

Que se elaboró informe de la visita realizada en la cual se consigna lo siguiente:

BOLETIN DE ACTOS ADMINISTRATIVOS AMBIENTALES

Septiembre 21 a 27 de 2020

RESOLUCIONES, PERMISOS, SANCIONES, CONCESIONES, AUTOS, LICENCIAS

"INFORME DE VISITA

1. FECHA Y HORA DE INICIO:
09 de junio de 2019, 10:00 a.m.

2. DEPENDENCIA/DAR:
Dirección Ambiental Regional Pacifico Oeste – Unidad de Gestión de cuenca Dagua, Anchicaya, Raposo, Mayorquin – Distrito de Buenaventura – zona rural.

3. IDENTIFICACIÓN DEL USUARIO:
Servilio Herreño Pardo, identificado con cedula de ciudadanía No. 9.114.639 de Barbosa.

4. LOCALIZACIÓN:
PR26+400 Margen Izquierda (MI) sentido vía Alejandro Cabal Pombo, Buenaventura – Lobogurrero.; coordenadas 76º 52`33" O – 3º 52`9" N – corregimiento de Córdoba.

5. OBJETIVO:
Atención denuncia por actividades de explanación, afectación a los recursos naturales y ocupación al derecho de vía.

6. DESCRIPCIÓN:
De acuerdo con la solicitud presentada virtualmente y radicada con el No. 316162020 el 9 de junio de 2020 por parte del CONSORCIO VIAS I.J, administradores viales del corredor Cali – Buenaventura, en representación del Instituto Nacional de Vías –INVIAS-; formalmente informan a la CVC DAR Pacifico Oeste, sobre las intervenciones realizadas en el sector del PR26+400 de la vía Buenaventura – Loboguerrero, bajo coordenadas geográficas 3° 52' 8" N, -76° 52' 34" W, consistentes en la explanación y apertura de vía con maquinaria pesada (retro excavadora de oruga) acorde con el registro anexo al comunicado.

BOLETIN DE ACTOS ADMINISTRATIVOS AMBIENTALES

Septiembre 21 a 27 de 2020

RESOLUCIONES, PERMISOS, SANCIONES, CONCESIONES, AUTOS, LICENCIAS



Localización del área intervenida PR26+400 (MI) Vía Btura – Loboguerrero Fuente: google Earth

Teniendo en cuenta lo anterior, funcionarios de la CVC DARPO, se trasladaron a la zona verificando las siguientes intervenciones en el área: El área fue intervenida con maquinaria pesada, con la cual se realizó la explanación en un área de 6020 m², al interior de la explanación se realizaron actividades de terraceo, conformando tres terrazas con alturas promedios entre 1 a 8 m cada una y taludes con inclinaciones que oscilan entre 45 – 50%; de igual manera se realizó la adecuación de un carreteable interno con una longitud de 20 m y un ancho promedio de 6 m, para el acceso de los vehículos con los cuales se realizó el retiro del material removido.

Teniendo en cuenta lo anterior, funcionarios de la CVC DARPO, se trasladaron a la zona verificando las siguientes intervenciones en el área:

El área fue intervenida con maquinaria pesada, con la cual se realizó la explanación en un área de 6020 m², al interior de la explanación se realizaron actividades de terraceo, conformando tres terrazas con alturas promedios entre 1 a 8 m cada una y taludes con inclinaciones que oscilan entre 45 – 50%; de igual manera se realizó la adecuación de un carreteable interno con una longitud de 20 m y un ancho promedio de 6 m, para el acceso de los vehículos con los cuales se realizó el retiro del material removido.

BOLETIN DE ACTOS ADMINISTRATIVOS AMBIENTALES

Septiembre 21 a 27 de 2020

RESOLUCIONES, PERMISOS, SANCIONES, CONCESIONES, AUTOS, LICENCIAS



Panorámica del perfil de las terrazas y taludes conformados e intervenidos

Acorde con lo evidenciado, se removió cobertura vegetal consistente en el descapote y retiro de árboles, tales como paco, yarumo, sangre gallina, entre otros; dicha determinación se realizó acorde con la cobertura existente aledaña a la zona.

Una vez ubicadas las coordenadas en GeoCVC, se obtiene que el área donde se realizaron los trabajos se encuentra dentro de la Reserva Forestal del Pacifico, declarada mediante la Ley Segunda de 1959, expedida por el Congreso de la República de Colombia. Por lo tanto, para desarrollar cualquier actividad que implique el cambio del uso dentro del predio en mención, se debe de surtir previamente un proceso de sustracción ante el Ministerio de Ambiente y Desarrollo Sostenible.

Seguidamente, teniendo en cuenta lo expuesto en el comunicado remitido por la administración vial de la vía Buenaventura –Cali, dicha intervención se encuentra invadiendo el derecho de vía, el cual acorde con el parágrafo del art.2 de la Ley 1228 de 2008 establece que "*En vías de doble calzada de cualquier categoría la zona de exclusión se extenderá mínimo veinte (20) metros a lado y lado de la vía que se medirán a partir del eje de cada calzada exterior*". Teniendo en cuenta lo anterior las intervenciones realizadas se encuentran en el borde de vía, y contiguo a la cuneta de la doble calzada, específicamente al interior del área se encuentra localizada una alcantarilla con el canal en concreto, que realiza el descole de las aguas lluvias provenientes de la vía, hacia el interior de la zona, la cual por las actividades de remoción de la cobertura vegetal quedo desprovista de vegetación, generando erosión y perdida de suelo por la caída directa de las aguas lluvias en el terreno.

BOLETIN DE ACTOS ADMINISTRATIVOS AMBIENTALES

Septiembre 21 a 27 de 2020


RESOLUCIONES, PERMISOS, SANCIONES, CONCESIONES, AUTOS, LICENCIAS



Remoción de materiales dispuestos en la parte superior del canal de la alcantarilla, lo que podría generar por efectos de las continuas lluvias obstrucciones al interior del mismo por el arrastre y caída al interior de la infraestructura.



Adecuación de la parte superior del área con material aluvial

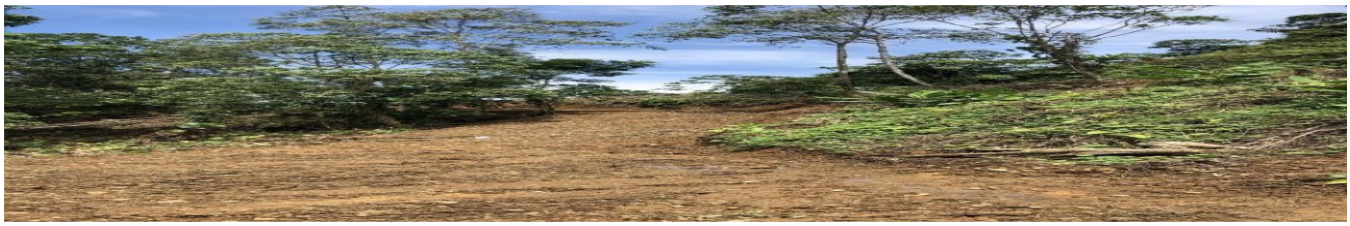

Conformación y adecuación del carreteable para el acceso al interior de la zona, de acuerdo con lo evidenciado se utilizó material aluvial para la adecuación de la misma.

Todas estas obras se realizaron sin contar con los respectivos permisos de la CVC DAR PACIFICO OESTE, es importante resaltar que en el archivo de la CVC DARPO, luego de revisar el expediente 0753-004-012-053-2018, el señor Servilio Herrero Pardo, había presentado una solicitud el 01 de octubre de 2018, para la apertura de vías, carreteables y explanación con el objetivo de construir un restaurante en ese sector. Luego de haberse realizado la visita y la revisión de los respectivos documentos aportados para el respectivo trámite, dicha solicitud fue negada mediante Resolución 0750 No.0753-0653-2018 del 27 de diciembre de 2018, teniendo en cuenta que el predio se encuentra en área de reserva forestal acorde con la Ley 2 de 1959, y no se encontró en la documentación presentada la sustracción emitida por el MADS; el certificado de usos del suelo emitido por la Secretaria de Planeación y Ordenamiento Distrital del 06 de diciembre de 2018, estableció:

BOLETIN DE ACTOS ADMINISTRATIVOS AMBIENTALES

Septiembre 21 a 27 de 2020

RESOLUCIONES, PERMISOS, SANCIONES, CONCESIONES, AUTOS, LICENCIAS

Usos no permitidos son: “Establecimiento residenciales, establecimientos comerciales clase 1 y 2, establecimientos institucionales.
Uso permitido: “Ecosistema estratégico para el abastecimiento y procesos productivos de la población.

Finalmente, se determinó que el área donde se pretendían realizar las obras cuenta con una infraestructura para el drenaje de las aguas lluvias de la doble calzada, la cual con las obras proyectadas podrían verse afectadas, por lo tanto, se solicitó el soporte del permiso de ocupación del derecho de vía expedido por el INVIAS.

Teniendo en cuenta todo lo anterior, se verifica y evidencia que el Sr. Servilio Herreño Pardo hizo caso omiso al acto administrativo emitido por la CVC DARPO, mediante la cual se negó la solicitud, dicha negación fue soportada en las connotaciones ambientales del área y su localización, determinantes claros con los cuales se concluyó que este tipo de obras no son viables en esta zona.

Lo anterior se encuentra conforme con lo establecido en el Decreto Ley 2811 de 1974, Ley 1333 de 2009, siendo la Corporación Autónoma Regional del Valle del Cauca – CVC, competente para imponer proceso sancionatorio ambiental.

7. OBJECIONES:
No se presentaron

8. CONCLUSIONES:
Con base en la situación anteriormente expuesta, se sugiere a la Dirección Territorial de la DAR Pacífico Oeste y al área jurídica las siguientes actuaciones:

Acorde con la Ley 1333 de 2009, iniciar proceso Sancionatorio Ambiental al señor Servilio Herreño Pardo, identificado con cedula de ciudadanía No. 9.114.639 de Barbosa, por intervenir en el PR26+400 (MI) de la doble calzada Buenaventura – Loboguerrero, el área para la explanación y adecuación de un carreteable, que se encuentra en área de Reserva forestal del Pacifico, interviniendo los recursos flora y suelo del área.

Enviar copia de la resolución de inicio del proceso sancionatorio al Instituto Nacional de Vías – INVIAS-, para su información y actuación correspondientes de acuerdo a sus competencias como entidad del estado encargada de velar por la protección de la infraestructura vial.

HASTA AQUÍ EL INFORME.

FUNDAMENTOS LEGALES

Corporación Autónoma Regional del Valle del Cauca

BOLETIN DE ACTOS ADMINISTRATIVOS AMBIENTALES

Septiembre 21 a 27 de 2020

RESOLUCIONES, PERMISOS, SANCIONES, CONCESIONES, AUTOS, LICENCIAS

Que la Constitución Política en relación con la protección del medio ambiente, contiene entre otras las siguientes disposiciones:

Artículo 8º: *"Es obligación del Estado y de las personas proteger las riquezas culturales y naturales de la Nación".*

Artículo 58: *"Se garantizan la propiedad privada y los demás derechos adquiridos con arreglo a las leyes civiles, los cuales no pueden ser desconocidos ni vulnerados por leyes posteriores. Cuando de la aplicación de una ley expedida por motivos de utilidad pública o interés social, resultaren en conflicto los derechos de los particulares con la necesidad por ella reconocida, el interés privado deberá ceder al interés público o social.*

La propiedad es una función social que implica obligaciones. Como tal, le es inherente una función ecológica.
(…)".

Artículo 79: *"Todas las personas tienen derecho a gozar de un ambiente sano. La ley garantizará la participación de la comunidad en las decisiones que puedan afectarlo*

Es deber del Estado proteger la diversidad e integridad del ambiente, conservar las áreas de especial importancia ecológica y fomentar la educación para el logro de estos fines".

Artículo 80: *"El Estado planificará el manejo y aprovechamiento de los recursos naturales, para garantizar su desarrollo sostenible, su conservación, restauración o sustitución.*

Además, deberá prevenir y controlar los factores de deterioro ambiental, imponer las sanciones legales y exigir la reparación de los daños causados.

Así mismo, cooperará con otras naciones en la protección de los ecosistemas situados en las zonas fronterizas".

Artículo 95. La calidad de colombiano enaltece a todos los miembros de la comunidad nacional. Todos están en el deber de engrandecerla y dignificarla. El ejercicio de los derechos y libertades reconocidos en esta Constitución implica responsabilidades. Toda persona está obligada a cumplir la Constitución y las leyes. Son deberes de la persona y del ciudadano: 1) 2) 3) 4) 5) 6) 7)

8. Proteger los recursos culturales y naturales del país y velar por la conservación de un ambiente sano…

Corporación Autónoma Regional del Valle del Cauca

BOLETIN DE ACTOS ADMINISTRATIVOS AMBIENTALES

Septiembre 21 a 27 de 2020

RESOLUCIONES, PERMISOS, SANCIONES, CONCESIONES, AUTOS, LICENCIAS

La ley 23 de 1973 por la cual se dieron facultades al Presidente de la República para expedir el Código de los Recursos Naturales, en el artículo segundo, dispuso lo siguiente:

> "Artículo 2º. *El medio ambiente es un patrimonio común; por lo tanto, su mejoramiento y conservación son actividades de utilidad pública, en las que deberán participar el Estado y los particulares. (…)"*

Que al respecto mediante Sentencia T – 254 de 1993 sostuvo:

"Las normas ambientales, contenidas en diferentes estatutos, respetan la libertad de la actividad económica que desarrollan los particulares, pero le imponen una serie de limitaciones y condicionamientos a su ejercicio que tienden a hacer compatibles el desarrollo económico sostenido con la necesidad de preservar y mantener un ambiente sano. Dichos estatutos subordinaban el interés privado que representa la actividad económica al interés público o social que exige la preservación del ambiente, de tal suerte que el particular debe realizar su respectiva actividad económica dentro de los precisos marcos que le señala la ley ambiental, los reglamentos y las autorizaciones que debe obtener de la entidad responsable del manejo del recurso o de su conservación.

El particular al realizar su actividad económica tiene que adecuar su conducta al marco normativo que la orienta, la controla y la verifica, con el fin de que no cause deterioro al ambiente, o lo reduzca a sus más mínimas consecuencias y dentro de los niveles permitidos por la autoridad ambiental"

Que la Ley 1333 del 21 de julio de 2009 *"Por la cual se establece el procedimiento sancionatorio ambiental y se dictan otras disposiciones"*, señala en su artículo tercero lo siguiente: "*Principios rectores. Son aplicables al procedimiento sancionatorio ambiental los principios constitucionales y legales que rigen las actuaciones administrativas y los principios ambientales prescritos en el artículo 1º de la ley 99 de 1993"*.

Que la citada Ley 1333 de 2009, establece:

> *"Artículo 1°. Titularidad de la potestad sancionatoria en materia ambiental. El Estado es el titular de la potestad sancionatoria en materia ambiental y la ejerce, sin perjuicio de las competencias legales de otras autoridades, a través del Ministerio de Ambiente, Vivienda y Desarrollo Territorial, las corporaciones autónomas regionales, las de desarrollo sostenible, las unidades ambientales de los grandes centros urbanos a que se refiere el artículo 66 de la Ley 99 de 1993, los establecimientos públicos ambientales a que se refiere el artículo 13 de la Ley 768 de 2002 y la Unidad Administrativa Especial del Sistema de Parques Nacionales*

BOLETIN DE ACTOS ADMINISTRATIVOS AMBIENTALES

Septiembre 21 a 27 de 2020

RESOLUCIONES, PERMISOS, SANCIONES, CONCESIONES, AUTOS, LICENCIAS

Naturales, UAESPNN, de conformidad con las competencias establecidas por la ley y los reglamentos.
(…)

Que de acuerdo a lo dispuesto en el numeral 17 del artículo 31 de la Ley 99 de 1993, dentro de las funciones de las Autoridades Ambientales está la de imponer y ejecutar a prevención y sin perjuicio de las competencias atribuidas por la ley a otras autoridades, las medidas de policía y las sanciones previstas en la ley, en caso de violación a las normas de protección ambiental y de manejo de recursos naturales renovables y exigir, con sujeción a las regulaciones pertinentes, la reparación de los daños causados.

Que el artículo 12 de la Ley 1333 de 2009, señala que las medidas preventivas tienen por objeto prevenir o impedir la ocurrencia de un hecho, la realización de una actividad o la existencia de una situación que atente contra el medio ambiente, los recursos naturales, el paisaje o la salud humana; comprobada su necesidad, la autoridad ambiental procederá a imponerla mediante acto administrativo motivado.

Que el parágrafo 1º del Artículo 13 de la señalada Ley 1333 de 2009, otorga la posibilidad a las autoridades ambientales de comisionar la ejecución de medidas preventivas a las autoridades administrativas y de la fuerza pública o hacerse acompañar de ellas para tal fin.

Que en relación con las medidas preventivas se resalta las siguientes disposiciones de la Ley 1333 de 2009:

"Artículo 32° *Carácter de las medidas preventivas. Las medidas preventivas son de ejecución inmediata, tienen carácter preventivo y transitorio, surten efectos inmediatos, contra ellas no procede recurso alguno y se aplicarán sin perjuicio de las sanciones a que hubiere lugar.*

Artículo 36° *Tipos de medidas preventivas. El Ministerio de Ambiente, Vivienda y Desarrollo Territorial, las Corporaciones Autónomas Regionales, las de Desarrollo Sostenible y las Unidades Ambientales de los grandes centros urbanos, los establecimientos públicos que trata la Ley 768 de 2002 y la Unidad Administrativa Especial del Sistema de Parques Nacionales Naturales, impondrán al infractor de las normas ambientales, mediante acto administrativo motivado y de acuerdo con la gravedad de la infracción alguna o algunas de las siguientes medidas preventivas:*
…

BOLETIN DE ACTOS ADMINISTRATIVOS AMBIENTALES

Septiembre 21 a 27 de 2020

RESOLUCIONES, PERMISOS, SANCIONES, CONCESIONES, AUTOS, LICENCIAS

4. Suspensión de obra o actividad cuando pueda derivarse daño o peligro para el medio ambiente, los recursos naturales, el paisaje o la salud humana o cuando el proyecto, obra o actividad se haya iniciado sin permiso, concesión, autorización o licencia ambiental o ejecutado incumpliendo los términos de los mismos.…
Parágrafo. Los costos en que incurra la autoridad ambiental por la imposición de las medidas preventivas como almacenamiento, transporte, vigilancia, parqueadero, destrucción, demolición, entre otros, serán a cargo del infractor."

ARTÍCULO 39. SUSPENSIÓN DE OBRA, PROYECTO O ACTIVIDAD. Consiste en la orden de cesar, por un tiempo determinado que fijará la autoridad ambiental, la ejecución de un proyecto, obra o actividad cuando de su realización pueda derivarse daño o peligro a los recursos naturales, al medio ambiente, al paisaje o la salud humana o cuando se haya iniciado sin contar con la licencia ambiental, permiso, concesión o autorización o cuando se incumplan los términos, condiciones y obligaciones establecidas en las mismas.

Que analizada la situación, de conformidad con el informe de visita elaborado por funcionario de la Corporación Autónoma Regional del Valle del Cauca de la Dirección Ambiental Regional Pacifico Oeste y en aplicación a lo consagrado en el artículo 39 de la Ley 1333 de 2009, se impondrá la medida preventiva consistente en la SUSPENSIÓN DE OBRA, PROYECTO O ACTIVIDAD de tala, apertura de vías y explanación en el sector del PR 26 + 400 (margen izquierda) de la vía Buenaventura – Loboguerrero, bajo coordenadas geográficas 3°52'8" N, - 76°52'34" W.

Que en relación con el tema que nos ocupa es pertinente traer a colación lo dispuesto en el artículo 18 de la Ley 1333 de 2009, en los siguientes términos:

"Iniciación del procedimiento sancionatorio. El procedimiento sancionatorio se adelantará de oficio, a petición de parte o como consecuencia de haberse impuesto una medida preventiva; mediante acto administrativo motivado, que se notificará personalmente conforme a lo dispuesto en el Código Contencioso Administrativo, el cual dispondrá el inicio del procedimiento sancionatorio para verificar los hechos u omisiones constitutivas de infracción a las normas ambientales. En caso de flagrancia o confesión se procederá a recibir descargos". (Subrayas no existentes en el texto original)

Que de conformidad con el artículo 5º de la citada Ley 1333 de 2009:

"*Se considera infracción en materia ambiental toda acción u omisión que constituya violación de las normas contenidas en el Código de Recursos Naturales, Renovables Decreto Ley 2811 de 1974, en la Ley 99 de 1993, en la Ley 165 de 1994, y en las demás disposiciones*

ambientales vigentes, en que las sustituyan o modifiquen y en los actos administrativos emanados de la autoridad ambiental competente.

Será también constitutivo de infracción ambiental la comisión de un daño al medio ambiente, con las mismas condiciones que para configurar la responsabilidad civil extracontractual establece el Código Civil y la legislación complementaria; a saber: el daño, el hecho generador con culpa o dolo y el vínculo causal entre los dos. Cuando estos elementos se configuren darán lugar a una sanción administrativa ambiental, sin perjuicio de la responsabilidad que para terceros pueda generar el hecho en materia civil.

PARÁGRAFO 1o. En las infracciones ambientales se presume la culpa o dolo del infractor, quien tendrá a su cargo desvirtuarla.

PARÁGRAFO 2o. El infractor será responsable ante terceros de la reparación de los daños y perjuicios causados por su acción u omisión".

Que de acuerdo con lo expuesto y teniendo en cuenta la medida preventiva que se impondrá en la presente actuación administrativa, se iniciará procedimiento sancionatorio ambiental en contra del señor SERVILIO HERREÑO PARDO, identificado con cedula de ciudadanía No. 9.114.639; con el fin de verificar los hechos u omisiones constitutivos de infracción a las normas ambientales, en los términos establecidos en los artículos 5 y 18 de la Ley 1333 de 2009, previamente transcritos.

Que así mismo, el artículo 24º de la citada disposición, establece:

"Formulación de cargos. Cuando exista mérito para continuar con la investigación, la autoridad ambiental competente, mediante acto administrativo debidamente motivado, procederá a formular cargos contra el presunto infractor de la normatividad ambiental o causante del daño ambiental. En el pliego de cargos, deben estar expresamente consagrados las acciones u omisiones que constituyen la infracción e individualizadas las normas ambientales que se estiman violadas o el daño causado.
El acto administrativo que contenga el pliego de cargos, deberá ser notificado al presunto infractor, en forma personal o mediante aviso. Si la autoridad ambiental no cuenta con un medio eficaz para efectuar la notificación personal dentro de los cinco (5) días siguientes a la formulación del pliego de cargos, procederá de acuerdo con el procedimiento consagrado en el artículo 69 del Código de Procedimiento Administrativo y de lo Contencioso Administrativo. Si no pudiere hacerse la notificación personal al cabo de los cinco (5) días del envío de la citación, esta se hará por medio de aviso que se remitirá a la dirección, al número de fax o al correo electrónico que figuren en el expediente o puedan obtenerse del registro mercantil,

acompañado de copia íntegra del acto administrativo. El aviso deberá indicar la fecha y la del acto que se notifica, la autoridad que lo expidió, los recursos que legalmente proceden, las autoridades ante quienes deben interponerse, los plazos respectivos y la advertencia de que la notificación se considerará surtida al finalizar el día siguiente al de la entrega del aviso en el lugar de destino. Cuando se desconozca la información sobre el destinatario, el aviso, con copia íntegra del acto administrativo, se publicará en la página electrónica y en todo caso en un lugar de acceso al público de la respectiva entidad por el término de cinco (5) días, con la advertencia de que la notificación se considerará surtida al finalizar el día siguiente al retiro del aviso. En el expediente se dejará constancia de la remisión o publicación del aviso y de la fecha en que por este medio quedará surtida la notificación personal.

Que igualmente, con fundamento en el artículo 21 de la Ley 1333 de 2009, de comprobarse que los hechos materia del procedimiento sancionatorio fueren constitutivos de delito, falta disciplinaria o de otro tipo de infracción administrativa, esta Autoridad Ambiental pondrá en conocimiento a las autoridades correspondientes de los hechos y acompañará copia de los documentos pertinentes, para que se tomen las acciones a que haya lugar desde las competencias administrativas y legales.

DESCRIPCIÓN DE LA CONDUCTA Y NORMAS PRESUNTAMENTE INFRINGIDAS:

Que la presunta conducta del señor SERVILIO HERREÑO PARDO, identificado con cedula de ciudadanía No. 9.114.639, va en contravía del ordenamiento jurídico protector del medio ambiente, ya que la norma es clara y reiterativa al manifestar que no se puede realizar actividades como talas, explanaciones y apertura de vías en lo que se considere como áreas forestales protectoras:

Que el Decreto 2811 de 1974 –Código de Recursos Neutrales y del Medio Ambiente, preceptúa:

Artículo 8: Se consideran factores que deterioran el ambiente entre otros:

a) La contaminación del aire, de las aguas, del suelo y de los demás recursos naturales renovables.
Se entiende por contaminación la alteración del ambiente con sustancias o formas de energía puesta en él, por actividad humana o de la naturaleza, en cantidades, concentraciones o niveles capaces de interferir el bienestar y la salud de las personas, atentar contra la flora y la fauna, degradar la calidad del ambiente de los recursos de la nación o de los particulares.
Se entiende por contaminante cualquier elemento, combinación de elementos, o forma de

BOLETIN DE ACTOS ADMINISTRATIVOS AMBIENTALES

Septiembre 21 a 27 de 2020

RESOLUCIONES, PERMISOS, SANCIONES, CONCESIONES, AUTOS, LICENCIAS

energía que actual o potencialmente pueda producir alteración ambiental de las precedentemente descritas. La contaminación puede ser física, química o biológica;
b) La degradación, la erosión y el revenimiento de suelos y tierras;
c). Las alteraciones nocivas de la topografía.
…
g). La extinción o disminución cuantitativa o cualitativa de especies animales o vegetales o de recursos genéticos;
…
j). La alteración perjudicial o antiestética de paisajes naturales;
…
Artículo 51: El derecho de usar los recursos naturales renovables puede ser adquirido por ministerio de la Ley, permiso, concesión y asociación.

Artículo 178: los suelos del territorio nacional deberán usarse de acuerdo con sus condiciones y factores constitutivos.

Se terminará el uso potencial de los suelos según los factores físicos, ecológicos y socioeconómicos de la región.

Según dichos factores también se clasificarán los suelos.

Artículo 179º.- El aprovechamiento de los suelos deberá efectuarse en forma de mantener su integridad física y su capacidad productora.

En la utilización de los suelos se aplicarán normas técnicas de manejo para evitar su pérdida o degradación, lograr su recuperación y asegurar su conservación.

Artículo 180º.- Es deber de todos los habitantes de la República colaborar con las autoridades en la conservación y en el manejo adecuado de los suelos.

Las personas que realicen actividades agrícolas, pecuarias, forestales o de infraestructura, que afecten o puedan afectar los suelos, están obligados a llevar a cabo las prácticas de conservación y recuperación que se determinen de acuerdo con las características regionales.

Artículo 195: Se entiende por flora el conjunto de especies e individuos vegetales, silvestres o cultivados, existentes en el territorio nacional.

Artículo 196: se tomarán las medidas necesarias para conservar o evitar la desaparición de especies o individuos de la flora que, por razón de orden biológico, genético, estético, socioeconómico o cultural, deban perturbar; entre las que se encuentra…c) Promover el desarrollo y utilización de mejores métodos de conservación y aprovechamiento de la flora.

Corporación Autónoma Regional del Valle del Cauca

BOLETIN DE ACTOS ADMINISTRATIVOS AMBIENTALES

Septiembre 21 a 27 de 2020

RESOLUCIONES, PERMISOS, SANCIONES, CONCESIONES, AUTOS, LICENCIAS

Artículo 200: Para proteger la flora silvestre se podrán tomar las medidas tendientes a:

a) Intervenir en el manejo, aprovechamiento, trasporte y comercialización de especies e individuos de la flora silvestre y de sus productos primarios, de propiedad pública o privada;

b) Fomentar y restaurar la flora silvestre;

c) Controlar las especies o individuos de la flora silvestre mediante prácticas de orden ecológico.

Artículo 201: Para el manejo, uso, aprovechamiento y comercialización de la flora silvestre se ejercerán las siguientes funciones: a) Reglamentar y vigilar la comercialización y aprovechamiento de especies e individuos de la flora silvestre y de sus productos primarios, de propiedad pública o privada, y la introducción o transplante al territorio nacional de individuos vegetales; b) Conservar y preservar la renovación natural de la flora silvestre; c) Realizar directamente el aprovechamiento del recurso, cuando razones de orden ecológico, económico o social lo justifiquen; d) Crear y administrar zonas para promover el desarrollo de especies.

Artículo 204: Se entiende por área forestal protectora la zona que debe ser conservada permanentemente con bosques naturales o artificiales, para proteger estos mismos recursos u otros naturales renovables. En el área forestal protectora debe prevalecer el efecto protector y solo se permitirá la obtención de frutos secundarios del bosque.

Artículo 206: Se denomina área de reserva forestal la zona de propiedad pública o privada reservada para destinarla exclusivamente al establecimiento o mantenimiento y utilización racional de áreas forestales productoras, protectoras o productoras-protectoras.

Artículo 208º.- La construcción de obras de infraestructura, como vías, embalses, represas, o edificaciones, y la realización de actividades económicas dentro de las áreas de reserva forestal, requerirán licencia previa.

Artículo 210: Si en área de reserva forestal, por razones de utilidad pública e interés social, es necesario realizar actividades económicas que impliquen remoción de bosques o cambio en el uso de los suelos o cualquiera otra actividad distinta del aprovechamiento racional de los bosques, la zona afectada deberá, debidamente delimitada, ser previamente sustraída de la reserva. (…).

Que el Decreto No. 1076 de 26 de mayo de 2015 “Por el cual se expide el Decreto Único Reglamentario del Sector Ambiente y Desarrollo Sostenible” publicado en el diario Oficial del 26 de mayo de 2015 en la edición número 49523. Compilatorio de los Decretos 1449 de 1977, 948 de 1995 y 4296 de 2004 Establece:

Corporación Autónoma Regional del Valle del Cauca

BOLETIN DE ACTOS ADMINISTRATIVOS AMBIENTALES

Septiembre 21 a 27 de 2020

RESOLUCIONES, PERMISOS, SANCIONES, CONCESIONES, AUTOS, LICENCIAS

Artículo 2.2.1.1.7.1.- Procedimiento de Solicitud. Toda persona natural o jurídica que pretenda realizar aprovechamiento de bosques naturales o productos de la flora silvestre ubicados en terrenos de dominio público o privado deberá presentar a la Corporación competente, una solicitud.

ARTÍCULO 2.2.1.1.17.6 Áreas forestales protectoras. Se consideran como áreas forestales protectoras:

> *a) Todas las tierras ubicadas en regiones cuya precipitación sea superior a ocho mil milímetros (8.000 mm.) por año y con pendiente mayor del 20% (formaciones de bosques pluvial tropical);*
>
> *b) Todas las tierras ubicadas en regiones cuya precipitación esté entre cuatro mil y ocho mil milímetros (4.000 y 8.000 mm.) por año y su pendiente sea superior al treinta por ciento (30%) (Formaciones de bosques muy húmedo - tropical, bosque pluvial pre montano y bosque pluvial montano bajo);*
>
> *c) Todas las tierras, cuyo perfil de suelo, independientemente de sus condiciones climáticas y topográficas, presente características morfológicas, físicas o químicas que determinen su conservación bajo cobertura permanente;*
> *…*

Artículo 2.2.1.1.18.2: En relación con la protección y conservación de los bosques, los propietarios de predios están obligados a:
1. Mantener en cobertura boscosa dentro del predio las Áreas Forestales
Protectoras.
Se entiende por Áreas Forestales Protectoras:
a. Los nacimientos de fuentes de aguas en una extensión por lo menos de 100 metros a la redonda, medidos a partir de su periferia.
b. Una faja no inferior a 30 metros de ancho, paralela a las líneas de mareas máximas, a cada lado de los cauces de los ríos, quebradas y arroyos, sean permanentes o no y alrededor de los lagos o depósitos de agua.
c. Los terrenos con pendientes superiores al 100% (45ø).
2. Proteger los ejemplares de especies de la flora silvestre vedadas que existan dentro del predio.
3. Cumplir las disposiciones relacionadas con la prevención de incendios, de plagas forestales y con el control de quemas.

Acuerdo No.018 de 1998 *"POR MEDIO DEL CUAL SE EXPIDE EL ESTATUTO DE BOSQUES Y FLORA SILVESTRE DE LA CVC"*

> *Artículo 1: "Para efectos del presente Estatuto se adoptan las siguientes definiciones:*
> *…*

Corporación Autónoma Regional del Valle del Cauca

BOLETIN DE ACTOS ADMINISTRATIVOS AMBIENTALES

Septiembre 21 a 27 de 2020

RESOLUCIONES, PERMISOS, SANCIONES, CONCESIONES, AUTOS, LICENCIAS

Áreas Forestales Protectoras, las tierras de vocación forestal con las siguientes características:

…

a) Todas las tierras ubicadas en regiones cuya precipitación sea superior a ocho mil milímetros (8.000 mm) por año y con pendiente mayor de 30% (formaciones de bosque pluvial tropical);

b) Todas las tierras ubicadas en regiones cuya precipitación esté entre cuatro mil y ocho mil milímetros (4.000 y 8.000 mm) por año y su pendiente sea superior al 50% (formaciones de bosques muy húmedo tropical, bosque pluvial pre montano y bosque pluvial montano bajo.

…

Que el Director General de la Corporación Autónoma Regional del Valle del Cauca – CVC- en uso de sus facultades Constitucionales, Legales y Reglamentarias, contenidas en la Constitución Política, el Decreto Ley 2811 de 1974; Ley 99 de 1993, el Decreto 1768 de 1994, y demás normas concordantes profirió la Resolución DG No. 526 de noviembre 4 de 2004 "*Por medio de la cual se establecen requisitos ambientales para la construcción de vías, carreteables y explanaciones en predios de propiedad privada".* Establece:

ARTÍCULO PRIMERO: Establecer el siguiente procedimiento para toda persona natural o jurídico, público o privado cuando pretenda construir vías, carreteables y explanaciones en predios de propiedad privada:

PROCEDIMIENTO: El interesado en desarrollar proyectos de construcción de vías, carreteables o explanaciones en predios de propiedad privada deberá realizar solicitud por escrito a la Oficina de Gestión Ambiental Territorial (hoy Dirección Ambiental Regional Pacifico Este) con jurisdicción en el área, y aportar la siguiente documentación y/o información:

a) Solicitud escrita con identificación plena y aporte de documentos que acrediten su existencia y/o representación en el caso de las personas jurídicas.

b) Servidumbres legalmente conformadas para el trazado de la vía, carreteable o explanación, en caso de requerirse, aportando el sustento documental.

c) Certificación del Instituto para Investigación, Preservación, Patrimonio Cultural y Natural del Valle del Cauca –INCIVA- o quien haga sus veces, cuando se requiera.

d) Certificado(s) de Tradición con una vigencia no superior a sesenta (60) días, del (los) predio(s) comprometido(s) en la obra.

e) Cancelación Derechos de visita.

Que la Ley 1333 de 2009, nos establece las causales de agravación de la responsabilidad en materia ambiental:

Corporación Autónoma Regional del Valle del Cauca

BOLETIN DE ACTOS ADMINISTRATIVOS AMBIENTALES

Septiembre 21 a 27 de 2020

RESOLUCIONES, PERMISOS, SANCIONES, CONCESIONES, AUTOS, LICENCIAS

ARTÍCULO 7: Son circunstancias agravantes en materia ambiental las siguientes:
1. Reincidencia. En todos los casos la autoridad deberá consultar el RUIA y cualquier otro medio que provea información sobre el comportamiento pasado del infractor.
2. Que la infracción genere daño grave al medio ambiente, a los recursos naturales, al paisaje o a la salud humana.
3. Cometer la infracción para ocultar otra.
4. Rehuir la responsabilidad o atribuirla a otros.
5. Infringir varias disposiciones legales con la misma conducta.
6. Atentar contra recursos naturales ubicados en áreas protegidas o declarados en alguna categoría de amenaza o en peligro de extinción o sobre los cuales existe veda, restricción o prohibición.
7. Realizar la acción u omisión en áreas de especial importancia ecológica.
8. Obtener provecho económico para sí o un tercero.
9. Obstaculizar la acción de las autoridades ambientales.
10. El incumplimiento total o parcial de las medidas preventivas.
11. Que la infracción sea grave en relación con el valor de la especie afectada, el cual se determina por sus funciones en el ecosistema, por sus características particulares y por el grado de amenaza a que esté sometida.
12. Las infracciones que involucren residuos peligrosos.

PARÁGRAFO. Se entiende por especie amenazada, aquella que ha sido declarada como tal por Tratados o Convenios Internacionales aprobados y ratificados por Colombia o haya sido declarada en alguna categoría de amenaza por el Ministerio de Ambiente, Vivienda y Desarrollo Territorial.

Que de conformidad con lo anterior y en aplicación a lo consagrado en el artículo 24 transcrito, se considera que existe mérito para formular cargos al señor SERVILIO HERREÑO PARDO, identificado con cedula de ciudadanía No. 9.114.639, por la presunta infracción a la normatividad ambiental vigente, relacionadas con el recurso suelo y bosque, tal como se indicará más adelante.

Que se tendrán como pruebas dentro de éste procedimiento sancionatorio ambiental, las obrantes en el expediente identificado con el número 0753-039-005-005-2020.

OTRAS DISPOSICIONES

Que la ley 99 de 1993 en su artículo 71 establece:

Corporación Autónoma Regional del Valle del Cauca

BOLETIN DE ACTOS ADMINISTRATIVOS AMBIENTALES

Septiembre 21 a 27 de 2020

RESOLUCIONES, PERMISOS, SANCIONES, CONCESIONES, AUTOS, LICENCIAS

"De la Publicidad de las Decisiones sobre el Medio Ambiente. Las decisiones que pongan término a una actuación administrativa ambiental para la expedición, modificación o cancelación de una licencia o permiso que afecte o pueda afectar el medio ambiente y que sea requerida legalmente, se notificará a cualquier persona que lo solicite por escrito, incluido el directamente interesado en los términos del artículo 44 del Código Contencioso Administrativo y se le dará también la publicidad en los términos del artículo 45 del Código Contencioso Administrativo, para lo cual se utilizará el Boletín a que se refiere el artículo anterior."

Que en concordancia con el artículo 20 de la Ley 1333 de 2009, iniciado el procedimiento sancionatorio, cualquier persona podrá intervenir para aportar pruebas o auxiliar al funcionario competente cuando sea procedente en los términos de los artículos 69 y 70 de la Ley 99 de 1993. Se contará con el apoyo de las autoridades de policía y de las entidades que ejerzan funciones de control y vigilancia ambiental."

Que la Ley 1333 de 2009 regula lo correspondiente a la etapa posterior a la formulación de cargos, en los siguientes términos:

> *"Artículo 25°. - Descargos- Dentro de los diez días hábiles siguientes a la notificación del pliego de cargos al presunto infractor, este directamente, o mediante apoderado debidamente constituido, podrá presentar descargos por escrito y aportar o solicitar la práctica de las pruebas que estime pertinentes y que sean conducentes.*
>
> *Parágrafo. Los gastos que ocasione la práctica de una prueba serán a cargo de quien la solicite".*
>
> *"Artículo 26°. - Práctica de pruebas. - Vencido el término indicado en el artículo anterior, la autoridad ambiental ordenará la práctica de las pruebas que hubieren sido solicitadas de acuerdo con los criterios de conducencia, pertinencia y necesidad. Además, ordenará de oficio las que considere necesarias. Las pruebas ordenadas se practicarán en un término de treinta (30) días, el cual podrá prorrogarse por una sola vez y hasta por 60 días, soportado en un concepto técnico que establezca la necesidad de un plazo mayor para la ejecución de las pruebas.*
>
> *Parágrafo. Contra el acto administrativo que niegue la práctica de pruebas solicitadas, procede el recurso de reposición. La autoridad ambiental competente podrá comisionar en otras autoridades la práctica de las pruebas decretadas".*

Que acorde con las normas antes transcritas, una vez vencido el término de Ley para la presentación de los correspondientes descargos por parte del presunto infractor, ésta Entidad podrá ordenar la práctica de las pruebas que sean solicitadas de acuerdo con los

criterios de conducencia, pertinencia, necesidad, y ordenará de oficio las que considere necesarias.

Que la ley 1333 de 2009 estable en el parágrafo del artículo 1º que, en materia ambiental, se presume la culpa o el dolo del infractor, lo cual dará lugar a las medidas preventivas. En este orden de ideas, se destaca que el infractor será sancionado definitivamente si no desvirtúa la presunción legal contenida en la citada ley, para lo cual tendrá la carga de la prueba y podrá utilizar todos los medios probatorios legales.

Que en cumplimiento de lo establecido en el inciso final del artículo 56 de la Ley 1333 de 2009, se remitirá copia de la presente actuación administrativa a la Procuraduría 1ª Agraria y Ambiental del Valle del Cauca.

Con base en lo anteriormente expuesto, el Director Territorial de la Dirección Ambiental Regional Pacifico Oeste, de la Corporación Autónoma Regional del Valle del Cauca –CVC,

RESUELVE

ARTÍCULO PRIMERO: Imponer al señor SERVILIO HERREÑO PARDO, identificado con cedula de ciudadanía No. 9.114.639, la medida preventiva consistente en LA SUSPENSIÓN DE OBRA, PROYECTO O ACTIVIDAD de Tala, Explanaciones y Apertura de vías en el sector del PR 26 + 400 (margen izquierda) de la vía Buenaventura – Loboguerrero, bajo coordenadas geográficas 3°52’8” N, - 76°52’34” W.

Parágrafo 1º: La medida preventiva impuesta es de inmediata ejecución, tiene carácter preventivo y transitorio y se aplicará sin perjuicio de las sanciones a que hubiere lugar.

Parágrafo 2. La medida preventiva impuesta en el presente artículo, se levantará de oficio o a petición de parte una vez se compruebe que desaparecieron las causas que la motivaron de conformidad con lo establecido en el artículo 35 de la Ley 1333 de 2009.

ARTÍCULO SEGUNDO: INICIAR procedimiento sancionatorio ambiental en contra del señor SERVILIO HERREÑO PARDO, identificado con cedula de ciudadanía No. 9.114.639, por presuntamente realizar actividades de Tala, Explanaciones y Apertura de vías en área forestal protectora particularmente en el sector del PR 26 + 400 (margen izquierda) de la vía Buenaventura – Loboguerrero, bajo coordenadas geográficas 3°52’8” N, - 76°52’34” W.

Parágrafo 1°. En orden a determinar con certeza los hechos constitutivos de infracción y completar los elementos probatorios, esta Entidad podrá realizar todo tipo de diligencias y actuaciones administrativas que estime necesarias y pertinentes, en los términos del artículo 22 de la Ley 1333 de 2009.

Parágrafo 2°. Si de los hechos materia del presente procedimiento sancionatorio se constata la posible existencia de contravenciones o delitos, falta disciplinaria o de otro tipo de infracción administrativa, se ordenará ponerlos en conocimiento de la autoridad correspondiente, acompañándole copia de los documentos del caso, según lo dispuesto por el artículo 21 de la Ley 1333 de 2009.

ARTÍCULO TERCERO: FORMULAR contra el señor SERVILIO HERREÑO PARDO, identificado con cedula de ciudadanía No. 9.114.639, de conformidad con lo expuesto en la parte motiva, el siguiente cargo:

CARGO PRIMERO: Ejercer actividades de apertura de vías con una longitud de 20 m y un ancho promedio de 6 m, en el sector del PR 26 + 400 (margen izquierda) de la vía Buenaventura – Loboguerrero, bajo coordenadas geográficas 3°52'8" N, - 76°52'34" W, Áreas forestales protectoras, el día 9 de junio de 2020, sin los permisos de la autoridad ambiental competente contraviniendo la Ley 1333 de 2009, artículos 5 y 7 numerales 5, 6 y 7; el Decreto 2811 de 1974, Artículos 8 literales a y g, 51,178,179,180,204 y 208; Decreto 1076 de 2015, Artículos 2.2.1.1.7.1, 2.2.1.1.17.6 *y* 2.2.1.1.18.2; Acuerdo CVC No.018 de 1998, Articulo 1; Resolución DG No. 526 de noviembre 4 de 2004, Articulo 1.

CARGO SEGUNDO: Ejercer actividades de explanación en un área de 6020 m², en el sector del PR 26 + 400 (margen izquierda) de la vía Buenaventura – Loboguerrero, bajo coordenadas geográficas 3°52'8" N, - 76°52'34" W, Áreas forestales protectoras, el día 9 de junio de 2020, sin los permisos de la autoridad ambiental competente contraviniendo la Ley 1333 de 2009, artículos 5 y 7 numerales 5, 6 y 7; el Decreto 2811 de 1974, Artículos 8 literal a y g, 51,178,179,180,204 y 208; Decreto 1076 de 2015, Artículos 2.2.1.1.7.1, 2.2.1.1.17.6 *y* 2.2.1.1.18.2; Acuerdo CVC No.018 de 1998, Articulo 1; Resolución DG No. 526 de noviembre 4 de 2004, Articulo 1.

ARTÍCULO CUARTO: NOTIFICAR personalmente el presente Acto Administrativo el señor SERVILIO HERREÑO PARDO, identificado con cedula de ciudadanía No.

9.114.639; o a su apoderado legalmente constituido, quien deberá acreditar su calidad conforme lo prevé la Ley. En caso de no ser posible la notificación personal se realizará por medio de Aviso en conformidad con lo dispuesto en los artículos 67 al 69 de la Ley 1437 de 2011 - Código de Procedimiento Administrativo y de lo Contencioso Administrativo.

ARTÍCULO QUINTO: Informar al investigado que dentro del término de diez (10) días hábiles, contados a partir de la notificación del presente acto administrativo, podrá directamente, o mediante apoderado debidamente constituido, presentar DESCARGOS por escrito ante ésta Entidad, en ejercicio de los derechos constitucionales de defensa y contradicción, de conformidad con el artículo 25 de la Ley 1333 de 2009.

Parágrafo 1º. Informar al investigado que dentro del término señalado en este artículo podrá aportar o solicitar la práctica de las pruebas que considere conducentes, pertinentes y necesarias.

Parágrafo 2°. Informar al investigado que cualquier persona, podrán intervenir para aportar pruebas o auxiliar al funcionario competente cuando sea procedente en los términos de los artículos 69 y 70 de la Ley 99 de 1993.

Parágrafo 3º. Informar al investigado que la totalidad de los costos que demande la práctica de pruebas serán de cargo de quien las solicite.

Parágrafo 4º. Informar al investigado que dentro del presente procedimiento se tendrán como pruebas las contenidas en el expediente No. 0753-039-005-005-2020.

ARTICULO SEXTO: Comunicar la presente actuación administrativa a la Procuradora Judicial Ambiental y Agraria del Valle del Cauca, en cumplimiento de lo establecido en el inciso final del artículo 56 de la Ley 1333 de 2009.

ARTICULO SEPTIMO: El encabezado y la parte dispositiva de la presente decisión, deberá publicarse por la CVC en el boletín de actos administrativos de la Entidad, de conformidad con lo dispuesto en el artículo 71 de la Ley 99 de 1993.

ARTICULO OCTAVO: Indicar que contra la presente actuación administrativa no procede recurso alguno, de conformidad con lo dispuesto en el artículo 75 de la Ley

BOLETIN DE ACTOS ADMINISTRATIVOS AMBIENTALES

Septiembre 21 a 27 de 2020

RESOLUCIONES, PERMISOS, SANCIONES, CONCESIONES, AUTOS, LICENCIAS

1437 de 2011 - Código de Procedimiento Administrativo y de lo Contencioso Administrativo.

DADA EN BUENAVENTURA D.E, EL DIA VEINTISIETE DE JULIO DEL AÑO DOS MIL VEINTE (27-07-2020)

NOTIFÍQUESE, PUBLÍQUESE Y CÚMPLASE

ORIGINAL FIRMADO

EDWARD LEONARDO SEVILLA DUEÑAS
Director Territorial DAR Pacifico Oeste (C)

Proyectó y Elaboró: Andres Felipe Garces – Técnico Administrativo DAR Pacifico Oeste.
Reviso: Ancizar Yepes I. – Abogado DAR Pacifico Oeste

Expediente: 0753-039-005-005-2020

AUTO DE INICIACIÓN
TRÁMITE O DERECHO AMBIENTAL

Santiago de Cali, 5 de Agosto 2020

CONSIDERANDO

Que el señor(a) SILVIO VELASCO VELASCO, identificado con la cédula de ciudadanía No. 16.685.241 de Cali, en calidad de representante legal de la sociedad

BOLETIN DE ACTOS ADMINISTRATIVOS AMBIENTALES

Septiembre 21 a 27 de 2020

RESOLUCIONES, PERMISOS, SANCIONES, CONCESIONES, AUTOS, LICENCIAS

CUSEZAR S.A., identificada con el Nit .860.000.531-1; e-mail: e.alemeza@greenassistance comunicacaciones@cusezar.com ; mediante escrito No. 289582020 presentado en fecha 15/05/2020, solicita Otorgamiento de Autorización de Aprovechamiento de Arboles Aislados; a la Corporación Autónoma Regional del Valle del Cauca – CVC Dirección Ambiental Regional Suroccidente; para el proyecto Bosque del Valle, en el predio denominado "HACIENDA CACHIPAY", identificado con la matrícula inmobiliaria No. 370-912287, ubicado cerca al centro recreacional Comfenalco Valle de Lili, futura calle 60 con carrera 120, jurisdicción del Municipio de Cali, departamento del Valle del Cauca.

Que, después de haber sido requerido mediante el oficio 0711-289582020 del 5 de junio del 2020, el solicitante, adjuntó la siguiente documentación:

- Formulario Único Nacional de Solicitud de Aprovechamiento
- Formato de Discriminación de valores $21.110´386.888
- Copia certificado de tradición No. 370-912287,
- Certificado de cámara y comercio de Cusezar S.A.
- Fotocopia de cédula de la representante legal de Cusezar S.A.
- Memorial de Autorización Fiduciaria Davivienda S.A.
- Autorización de Cusezar S.A.. a Green Assistance para adelantar trámites.
- Fichas técnicas
- Plan Arbóreo
- Certificado de Cámara y comercio de FIDUCIARIA DAVIVIENDA S.A.
- Copia de la cédula del representante de FIDUCIARIA DAVIVIENDA S.A.

BOLETIN DE ACTOS ADMINISTRATIVOS AMBIENTALES

Septiembre 21 a 27 de 2020

RESOLUCIONES, PERMISOS, SANCIONES, CONCESIONES, AUTOS, LICENCIAS

Como la solicitud se encuentra ajustada a lo establecido en las normas vigentes que regulan la materia y siendo la Corporación competente para conocer de la presente solicitud, según la facultad otorgada por el artículo 31 numeral 9 de la Ley 99 de diciembre 22 de 1993, el Director General o Director Ambiental Territorial

D I S P O N E:

PRIMERO: INICIAR el procedimiento administrativo de la solicitud presentada por el señor(a) SILVIO VELASCO VELASCO, identificado con la cédula de ciudadanía No. 16.685.241 de Cali, en calidad de representante legal de la sociedad CUSEZAR S.A., identificada con el Nit .860.000.531-1; para el proyecto Bosque del Valle, en el predio denominado "HACIENDA CACHIPAY", identificado con la matrícula inmobiliaria No. 370-912287, ubicado cerca al centro recreacional Comfenalco Valle de Lili, futura calle 60 con carrera 120, jurisdicción del Municipio de Cali, departamento del Valle del Cauca.

SEGUNDO: Como tarifa por el servicio de evaluación del Derecho Ambiental, la sociedad CUSEZAR S.A. deberá(n) cancelar por una sola vez, a favor de la Corporación Autónoma Regional del Valle del Cauca – CVC, la suma de NOVECIENTOS MIL QUINIENTOS OCHENTA Y CUATRO PESOS M/CTE ($900.584,00) de acuerdo con lo establecido en la Ley 633 de 2000 y en la Resolución 0100 No. 0700 -136 del 2019 del 26/02/2019**.**

PARÁGRAFO PRIMERO: La suma anteriormente expresada deberá ser cancelada mediante factura o tabulado entregada por la Dirección Ambiental Regional,

Suroccidente, con sede en la ciudad de Cali. La suma anterior, deberá ser cancelada en el término de los cinco (5) días siguientes a la fecha de recibo del presente Auto.

PARÁGRAFO SEGUNDO: El trámite no se continuará hasta tanto se haya pagado la tarifa por el servicio de evaluación. Transcurrido un (1) mes de la expedición del presente auto sin que se presente el usuario a impulsar el trámite se archivara la solicitud sin perjuicio que esta se presente de nuevo.

TERCERO: Una vez se presente la factura de pago por el servicio de la evaluación, **ORDENAR** de oficio la práctica de una visita ocular al predio materia de la solicitud, para lo cual se **COMISIONA** al Coordinador de la Unidad de Gestión Cuenca Lili-Meléndez-Cañaveralejo-Cali o quien hagas sus veces, para que designe al Profesional Especializado o Técnico Operativo del área, para que practique la correspondiente visita y rendir concepto técnico a que haya lugar.

CUARTO: Por parte de la Dirección Ambiental Regional Suroccidente , publíquese un extracto de este auto con los datos pertinentes a la solicitud, en el Boletín de Actos Administrativos Ambientales de la CVC, para efectos de lo dispuesto en los Artículos 70 Y 71 de la Ley 99 de 1993.

QUINTO: Por parte de la Dirección Ambiental Regional Suroccidente, comuníquese el presente auto al representante legal de la sociedad CUSEZAR S.A.

BOLETIN DE ACTOS ADMINISTRATIVOS AMBIENTALES

Septiembre 21 a 27 de 2020

RESOLUCIONES, PERMISOS, SANCIONES, CONCESIONES, AUTOS, LICENCIAS

PUBLÍQUESE Y CÚMPLASE.

_____

DIEGO LUIS HURTADO ANIZARES

Director Territorial DAR SUROCCIDENTE

Elaboró: Diana Carolina Tapasco Montoya Técnico Administrativo - Dar-suroccidente
Revisó: Efrén Escobar Agudelo Profesional Especializado - Dar-suroccidente

Expediente No. 0712-036-004-080-2020

RESOLUCIÓN 0750 No. 0753 - 0286
(17 DE SEPTIEMBRE DE 2020)
"POR LA CUAL SE LEVANTA MEDIDA PREVENTIVA Y SE TOMAN OTRAS DETERMINACIONES"

El Director Territorial de la Dirección Ambiental Regional Pacifico Oeste, de la Corporación Autónoma Regional del Valle del Cauca CVC, en uso de las facultades conferidas en la Ley 99 de 1993, Ley 1333 de julio 21 de 2009, y en especial de lo dispuesto en el Acuerdo CD 073 de 2017, Acuerdo CD 009 de 2017 y demás normas concordantes y,

CONSIDERANDO:

ANTECEDENTES

Que en los archivos de la Dirección Ambiental Regional Pacifico Oeste de la Corporación Autónoma Regional del Valle del Cauca – CVC, se encuentra radicado el expediente con el número 0753-039-002-025-2019, correspondiente a una presunta infracción ambiental al recurso bosque y suelo por una adecuación de terreno con actividades de descapote e intervención sobre la cobertura vegetal, cometida por señor VÍCTOR ARBOLEDA BUSTAMANTE identificado con cedula de ciudadanía No. 16.469.850.

BOLETIN DE ACTOS ADMINISTRATIVOS AMBIENTALES

Septiembre 21 a 27 de 2020

RESOLUCIONES, PERMISOS, SANCIONES, CONCESIONES, AUTOS, LICENCIAS

De acuerdo a lo anterior el Coordinador de la Unidad de Gestión de Cuenca Anchicayà - Dagua - Mayorquin - Raposo, de la Dirección Ambiental Regional Pacifico Oeste de la Corporación Autónoma Regional del Valle del Cauca – CVC, remitió a la oficina Jurídica de la DARPO, informe de visita realizado por el técnico operativo de la UGC de fecha 18 de marzo de 2019.

Que teniendo como soporte el informe antes mencionado, La Dirección Ambiental Regional Pacifico Oeste profirió Resolución 0750 No. 0753 – 0347 “POR LA CUAL SE LEGALIZA UNA MEDIDA PREVENTIVA, SUSPENSIÓN DE ACTIVIDADES Y SE TOMAN OTRAS DETERMINACIONES” del 09 de mayo de 2019.

De acuerdo a lo anterior, la Dirección Ambiental Regional Pacifico Oeste de la Corporación Autónoma Regional del Valle del Cauca – CVC, impuso medida preventiva correspondiente a la suspensión de actividades.

Que el acto administrativo fue notificado personalmente al señor VÍCTOR ARBOLEDA BUSTAMANTE identificado con cedula de ciudadanía No. 16.469.850, el día 24 de mayo de 2020.

Que, dentro del mencionado expediente, se encuentra foliada la Resolución 0750 No. 0753-0363 “POR LA CUAL SE OTORGA AL SEÑOR VICTOR ARBOLEDA UNA AUTORIZACION PARA APERTURAR VIAS, CARRETEABLES Y/O EXPLANEACION” del 24 de mayo de 2019, en el terreno de su propiedad ubicado en el Km. 43 de la vía Cabal Pombo en el corregimiento de Triana, jurisdicción del Distrito de Buenaventura.

CONSIDERACIONES JURIDICAS

La Ley 1333 del 21 de julio de 2009 estableció el procedimiento administrativo sancionatorio en materia ambiental, y señaló que el Estado es titular de la potestad sancionatoria en materia ambiental, la cual ejerce a través del hoy Ministerio de Ambiente y Desarrollo Sostenible, entre otras Autoridades Ambientales, de conformidad con las competencias establecidas por la ley y los reglamentos.

BOLETIN DE ACTOS ADMINISTRATIVOS AMBIENTALES

Septiembre 21 a 27 de 2020

RESOLUCIONES, PERMISOS, SANCIONES, CONCESIONES, AUTOS, LICENCIAS

En el presente caso le compete decidir a esta Autoridad sobre el levantamiento de la medida preventiva impuesta a través de la Resolución 0750 No. 0753 – 0347 “POR LA CUAL SE LEGALIZA UNA MEDIDA PREVENTIVA, SUSPENSIÓN DE ACTIVIDADES Y SE TOMAN OTRAS DETERMINACIONES” del 09 de mayo de 2019.

Que la citada ley en su Artículo 16°. *Continuidad de la actuación* Legalizada la medida preventiva, mediante el acto administrativo, se procederá, en un término no mayor a 10 días, a evaluar si existe mérito para iniciar el procedimiento sancionatorio. De no encontrarse mérito suficiente para iniciar el procedimiento, se procederá a levantar la medida preventiva. En caso contrario se levantará dicha medida una vez se compruebe que desaparecieron las causas que la motivaron.

Bajo la Resolución 0750 No. 0753-0363 del 24 de mayo de 2019, en su artículo primer se le otorga al señor VÍCTOR ARBOLEDA BUSTAMANTE identificado con cedula de ciudadanía No. 16.469.850, autorización de apertura de vías, carreteables y/o explanación, desapareciendo así, los hechos que dieron lugar al proceso sancionatorio ambiental, pues la actividad realizada dicho señor fue autorizado por la entidad competente.

De acuerdo con lo establecido en el numeral 4 del Articulo 9 de la Ley 1333 de 2009, una de las causales de cesación del procedimiento es que la actividad esté legalmente amparada y/o autorizada,

Que el artículo 23 de la Ley 1333 de 2009 establece:

> *“CESACIÓN DE PROCEDIMIENTO. Cuando aparezca plenamente demostrada alguna de las causales señaladas en el artículo 9o del proyecto de ley, así será declarado mediante acto administrativo motivado y se ordenará cesar todo procedimiento contra el presunto infractor, el cual deberá ser notificado de dicha decisión. La cesación de procedimiento solo puede declararse antes del auto de formulación de cargos, excepto en el caso de fallecimiento del infractor. Dicho acto administrativo deberá ser publicado en los términos del artículo 71 de la ley 99 de 1993 y contra él procede el recurso de reposición en las condiciones establecidas en los artículos 51 y 52 del Código Contencioso Administrativo.”*

Acorde con lo expuesto, y lo consignado en el expediente No. 0753-039-002-025-2019, el Director Territorial de la Dirección Ambiental Regional Pacifico Oeste, de la Corporación Autónoma Regional del Valle del Cauca CVC,

BOLETIN DE ACTOS ADMINISTRATIVOS AMBIENTALES

Septiembre 21 a 27 de 2020

RESOLUCIONES, PERMISOS, SANCIONES, CONCESIONES, AUTOS, LICENCIAS

RESUELVE:

ARTÍCULO PRIMERO: LEVANTAR**,** la medida preventiva impuesta Resolución 0750 No. 0753 – 0347 consistente en SUSPENSIÓN DE ACTIVIDADES al señor VÍCTOR ARBOLEDA BUSTAMANTE identificado con cedula de ciudadanía No. 16.469.850.

ARTÍCULO SEGUNDO: *Ordénese el cese del procedimiento al señor* VÍCTOR ARBOLEDA BUSTAMANTE identificado con cedula de ciudadanía No. 16.469.850*, según lo esbozado en la parte motiva de este acto administrativo*

ARTÍCULO TERCERO: ORDENAR el ARCHIVO DEFINITIVO del expediente No. 0752-039-004-0048-2019, el cual consta de treinta y cinco (35) folios útiles.

ARTICULO CUARTO: COMUNICAR el presente Acto Administrativo al señor VÍCTOR ARBOLEDA BUSTAMANTE identificado con cedula de ciudadanía No. 16.469.850.

ARTICULO QUINTO: PUBLICACION. -Publicar el contenido del presente acto administrativo en el Boletín de la Corporación- CVC-, de conformidad con lo dispuesto por el inciso segundo del artículo 70 de la Ley 99 de 1993.

DADA EN EL DISTRITO DE BUENAVENTURA - VALLE, a los diecisiete (17) días del mes de septiembre de dos mil veinte (2020).

ORIGINAL FIRMADO

EDWARD LEONARDO SEVILLA DUEÑAS
Director Territorial
Dirección Ambiental Regional Pacifico Este

Publicado septiembre 28 de 2020

BOLETIN DE ACTOS ADMINISTRATIVOS AMBIENTALES

Septiembre 21 a 27 de 2020

RESOLUCIONES, PERMISOS, SANCIONES, CONCESIONES, AUTOS, LICENCIAS

Proyecto: Sharon S. Guapi A. – Abogada Judicante DARPO
Reviso: Ancizar Yepes I. – Abogado DARPO

Expediente: 0753-039-002-025-2019

ACTOS ADMINISTRATIVOS AMBIENTALES 2020
AUTOS DE INICIO DE TRÁMITE, ARCHIVO
DIRECCIÓN AMBIENTAL REGIONAL NORTE

SEPTIEMBRE

AUTO DE INICIACIÓN TRÁMITE O DERECHO AMBIENTAL
Cartago, 01 de octubre del 2019

CONSIDERANDO

Que el señor Ramón Emilio Gallo Salazar identificado con la cédula de ciudadanía No. 70.906.228 expedida en Marinilla, en calidad de arrendatario del predio rural denominado Nogales, ubicado en la vereda El Congal en jurisdicción del municipio de Alcalá, Valle del Cauca, el día 23/09/2019, solicitó a ésta Dirección Territorial el Otorgamiento de una Concesión Aguas Superficiales para el abasto agrícola dentro del precitado predio.

Que con la solicitud el señor Ramón de Jesus Ospina Castaño presentó la siguiente documentación:

- Formulario Unico Nacional de solicitud de concesión de aguas superficiales debidamente diligenciado con radicado de entada 733242019.

BOLETIN DE ACTOS ADMINISTRATIVOS AMBIENTALES

Septiembre 21 a 27 de 2020

RESOLUCIONES, PERMISOS, SANCIONES, CONCESIONES, AUTOS, LICENCIAS

- Formato discriminación de valores para determinar el costo del proyecto, obra o actividad.
- Programa de uso eficiente y ahorro del agua simplificado para el predio Nogales.
- Certificado de Tradición con matricula inmobiliaria No. 375-63770, de fecha 16 de septiembre de 2019.
- Fotocopia Escritura Publica No. (060) cero sesenta de fecha 12 de marzo de 2010, de la notaria única de Alcalá, Valle del Cauca.
- Fotocopia Contrato de Arrendamiento, arrendador el señor Jose Roberto Alvarez y arrendatario el señor Ramón Emilio Gallo Salazar.
- Fotocopia cédula de ciudadanía del señor Ramón Emilio Gallo Salazar.
- Fotocopia cédula de ciudadanía del señor Jose Roberto Alvarez.

Como la solicitud se encuentra ajustada a lo establecido en las normas vigentes que regulan la materia y siendo la Corporación competente para conocer de la presente solicitud, según la facultad otorgada por el artículo 31 numeral 9 de la Ley 99 de diciembre 22 de 1993, el Director General o Director Ambiental Territorial

D I S P O N E:

PRIMERO: INICIAR el procedimiento administrativo de la solicitud presentada por el señor Ramón Emilio Gallo Salazar identificado con la cédula de ciudadanía No. 70.906.228 expedida en Marinilla, en calidad de arrendatario del predio rural denominado Nogales, ubicado en la vereda El Congal en jurisdicción del municipio de Alcalá, Valle del Cauca, el día 23/09/2019, solicitó a ésta Dirección Territorial el Otorgamiento de una Concesión Aguas Superficiales para el abasto agrícola dentro del precitado predio.

SEGUNDO: Como tarifa por el servicio de evaluación del Derecho Ambiental, el señor el señor Ramón Emilio Gallo Salazar, en calidad de arrendatario del predio rural denominado Nogalesm ubicado en la vereda El Congal, en jurisdicción del municipio de Alcalá, Valle del Cauca, deberá cancelar por una sola vez, a favor de la Corporación Autónoma Regional del Valle del Cauca - CVC, la suma de Doscientos dieciséis mil setecientos dos pesos ($ 216.702.oo) de acuerdo con lo establecido en la Ley 633 de 2000, y la Resolución 0100 No. 0700-0136 de febrero 26 de 2019, que

actualizó la escala tarifaría establecida en la Resolución 0100 No 0700-130 de febrero 23 de 2018.

PARÁGRAFO PRIMERO: La suma anteriormente expresada deberá ser cancelada mediante factura o tabulado entregada por la Dirección Ambiental Regional Norte, con sede en la ciudad de Cartago Valle del Cauca. La suma anterior deberá ser cancelada en el término de los cinco (5) días siguientes a la fecha de recibo del presente Auto.

PARÁGRAFO SEGUNDO: El trámite no se continuará hasta tanto se haya pagado la tarifa por el servicio de evaluación; transcurrido un (1) mes de la expedición del presente auto sin que se presente el usuario a impulsar el trámite se archivará la solicitud sin perjuicio que esta se presente de nuevo.

TERCERO: Practíquese una visita ocular al predio materia de la solicitud, para lo cual se **COMISIONA** al coordinador de la Unidad de Gestión Cuenca La Vieja-Obando, o quien hagas sus veces, para que designe al profesional especializado o técnico operativo del área, para que practique la correspondiente visita.

CUARTO: Fíjese un aviso por el termino de 10 días en un lugar público y visible de la Alcaldía del municipio Alcalá, Valle del Cauca, y en la cartelera de ésta Dirección Territorial, el cual deberá contener las partes pertinentes a la solicitud; una vez desfijado dichos avisos, deberán anexarse al expediente con las correspondientes constancias de fijación y desfijación.

PARAGRAFO: Dentro de los cinco (5) días hábiles siguientes a la desfijación del citado aviso, deberá fijarse fecha y hora para la práctica de una visita ocular al sitio materia de la petición, en la cual deberá verificar los hechos relacionados con la solicitud. Dentro de los cinco (5) días siguientes a la práctica de dicha diligencia, se deberá rendir el respectivo concepto técnico.

QUINTO: Por parte de la Dirección Ambiental Regional Norte, publíquese un extracto de este auto con los datos pertinentes a la solicitud, en el Boletín de Actos Administrativos Ambientales de la CVC, para efectos de lo dispuesto en los Artículos 70 y 71 de la Ley 99 de 1993.

BOLETIN DE ACTOS ADMINISTRATIVOS AMBIENTALES

Septiembre 21 a 27 de 2020

RESOLUCIONES, PERMISOS, SANCIONES, CONCESIONES, AUTOS, LICENCIAS

SEXTO: Por parte de la Dirección Ambiental Regional Norte, comuníquese el presente auto, al señor Ramón Emilio Gallo Salazar identificado con la cédula de ciudadanía No. 70.906.228 expedida en Marinilla, en calidad de arrendatario del predio rural denominado Nogales

PUBLÍQUESE Y CÚMPLASE.

EDWIN ALEXANDER SERNA ALZATE
Director Territorial Dirección Ambiental Regional Norte

Elaboró: Aura María Rodriguez Bravo – Sustanciador – Atención al Ciudadano.
Revisó. Sebastián Gaviria Franco - Abogado - Atención al Ciudadano.

Expediente No. 0773-010-002-150-2019

AUTO DE INICIACIÓN TRÁMITE O DERECHO AMBIENTAL

Cartago, 31 de agosto de 2020

CONSIDERANDO

Que el señor Dario Martinez Marin, identificado con la cédula de ciudadanía No. 7.538.489 expedida en Armenia, Quindío, en calidad de autorizado de la señora Patricia Jaramillo Vélez identificada con cédula de ciudanía No. 43077290, el señor Juan Carlos Jaramillo Vélez identificado con cédula de ciudadanía No. 71.638.870, el señor Alejandro Jaramillo Vélez 70.569.086, el señor Santiago Jaramillo Vélez identificado con cédula de ciudadanía No. 15349190, el señor Agustin Jaramillo

BOLETIN DE ACTOS ADMINISTRATIVOS AMBIENTALES

Septiembre 21 a 27 de 2020

RESOLUCIONES, PERMISOS, SANCIONES, CONCESIONES, AUTOS, LICENCIAS

Vélez identificado con cédula de ciudadanía No. 98565614, copropietarios del predio rural denominado "**SANTA CRUZ"**, ubicado en la vereda Alcalá, en jurisdicción del municipio de Alcalá, Valle del Cauca, mediante radicado No. 315602020 presentado en fecha 09/06/2020, solicitó a esta dirección territorial el Otorgamiento de una Autorización de Aprovechamiento Forestal Persistente de los guaduales existentes dentro del precitado predio.

Que el día 30 de junio de 2020, mediante el oficio 0771-315602020 está Autoridad Ambiental requirió al usuario información complementaria y aclaratoria del Plan de Manejo del aprovechamiento proyectado.

Que el día 22 de julio de 2020, a través del radicado 388902020 el señor Dario Martinez Marin presento los documentos técnicos faltantes.

Que con la solicitud el señor Dario Martinez Marin, presentó la siguiente documentación:

- Solicitud escrita y en formato diligenciado de la CVC, con radicado de entrada No. 315602020.
- Discriminación de valores para determinar el costo del proyecto, obra o actividad.
- Fotocopia certificada de tradición Nro de Matrícula 375-39075.
- Poder especial de los Copropietarios a favor del señor Dario Martinez Marin identificado con cédula de ciudadanía No. 7538489.
- Fotocopia cédula de ciudadanía del señor Agustín Jaramillo Vélez.
- Fotocopia cédula de ciudadanía de la señora Patricia Jaramillo Vélez.
- Fotocopia cédula de ciudadanía del señor Santiago Jaramillo Vélez.
- Fotocopia cédula de ciudadanía del señor Alejandro Jaramillo Vélez.
- Fotocopia escritura pública No. 3890 del trece de diciembre de 2005.
- Plan de Manejo y Aprovechamiento Forestal Predio Santa Cruz.
- Plano Mata 1 a 7, escala 1:5000.
- Plano B2, escala 1:5000.
- Plano B2, escala 1:5000.
- Plano B2, escala 1:5000.

BOLETIN DE ACTOS ADMINISTRATIVOS AMBIENTALES

Septiembre 21 a 27 de 2020

RESOLUCIONES, PERMISOS, SANCIONES, CONCESIONES, AUTOS, LICENCIAS

- Planos generales del predio (03)
- Planillas de Campo.
- CD PMAF, Predio Santa Cruz.
- Fotocopia cédula de ciudadanía del señor Dario Martinez Marin.
- Fotocopia cédula de ciudadanía del señor Juan Carlos Jaramillo Vélez.
- Fotocopia cédula de ciudadanía del señor Jose Orestes Jaramillo Gonzalez.
- Fotocopia plano predio rural denominado Corozal, en jurisdicción del municipio de Córdoba, Quindío.
- Tres Planos Generales del predio.

Como la solicitud se encuentra ajustada a lo establecido en las normas vigentes que regulan la materia y siendo la Corporación competente para conocer de la presente solicitud, según la facultad otorgada por el artículo 31 numeral 9 de la Ley 99 de diciembre 22 de 1993, el Director Ambiental Territorial.

D I S P O N E:

PRIMERO: INICIAR el procedimiento administrativo de la solicitud presentada por el señor Dario Martinez Marin, identificado con la cédula de ciudadanía No. 7.538.489 expedida en Armenia, Quindío, en calidad de autorizado de la señora Patricia Jaramillo Vélez identificada con cédula de ciudanía No. 43077290, el señor Juan Carlos Jaramillo Vélez identificado con cédula de ciudadanía No. 71.638.870, el señor Alejandro Jaramillo Vélez 70.569.086, el señor Santiago Jaramillo Vélez identificado con cédula de ciudadanía No. 15349190, el señor Agustin Jaramillo Vélez identificado con cédula de ciudadanía No. 98565614, copropietarios del predio rural denominado "**SANTA CRUZ"**, ubicado en la vereda Alcalá, en jurisdicción del municipio de Alcalá, Valle del Cauca, mediante radicado No. 315602020 presentado en fecha 09/06/2020, solicitó a esta dirección territorial el Otorgamiento de una Autorización de Aprovechamiento Forestal Persistente de los guaduales existentes dentro del precitado predio.

SEGUNDO: Como tarifa por el servicio de evaluación del Derecho Ambiental, el señor Dario Martinez Marin, identificado con la cédula de ciudadanía No. 7.538.489 expedida en Armenia, Quindío, en calidad de autorizado de la señora Patricia

BOLETIN DE ACTOS ADMINISTRATIVOS AMBIENTALES

Septiembre 21 a 27 de 2020

RESOLUCIONES, PERMISOS, SANCIONES, CONCESIONES, AUTOS, LICENCIAS

Jaramillo Vélez identificada con cédula de ciudanía No. 43077290, el señor Juan Carlos Jaramillo Vélez identificado con cédula de ciudadanía No. 71.638.870, el señor Alejandro Jaramillo Vélez 70.569.086, el señor Santiago Jaramillo Vélez identificado con cédula de ciudadanía No. 15349190, el señor Agustin Jaramillo Vélez identificado con cédula de ciudadanía No. 98565614, copropietarios del predio rural denominado "**SANTA CRUZ"**, ubicado en la vereda Alcalá, en jurisdicción del municipio de Alcalá, Valle del Cauca, deberá cancelar por una sola vez, a favor de la Corporación Autónoma Regional del Valle del Cauca - CVC, la suma de Trecientos Tres Mil Quinientos Ochenta y Ocho pesos ($303.588.00) Mcte, de acuerdo con lo establecido en la Ley 633 de 2000 y en la Resolución 0100 No. 0700-0136 del 26/02/2019 que actualizó la escala tarifaria establecida en la Resolución 0100 No. 0700-0130 del 23/02/2018.

PARÁGRAFO PRIMERO: La suma anteriormente expresada deberá ser cancelada mediante factura o tabulado entregada por la Dirección Ambiental Regional Norte, con sede en la ciudad de Cartago Valle del Cauca. La suma anterior, deberá ser cancelada en el término de los cinco (5) días siguientes a la fecha de recibo del presente Auto.

PARÁGRAFO SEGUNDO: El trámite no se continuará hasta tanto se haya pagado la tarifa por el servicio de evaluación. Transcurrido un (1) mes de la expedición del presente auto sin que se presente el usuario a impulsar el trámite se archivara la solicitud sin perjuicio que esta se presente de nuevo.

TERCERO: Practíquese una visita ocular al predio materia de la solicitud, para lo cual se **COMISIONA** al coordinador de la Unidad de Gestión Cuenca La Vieja - Obando, o quien hagas sus veces, para que designe al Profesional Especializado o Técnico Operativo del área, para que practique la correspondiente visita.

CUARTO: Fíjese un aviso en lugar público y visible de la Alcaldía del municipio de Alcalá, departamento del Valle del Cauca, y en un lugar visible de la cartelera de esta Dirección Territorial, el cual deberá contener las partes pertinentes a la solicitud por el termino de cinco (5) días. Una vez desfijado dicho aviso, deberá glosarse al expediente con las correspondientes constancias de fijación y desfijación.

BOLETIN DE ACTOS ADMINISTRATIVOS AMBIENTALES

Septiembre 21 a 27 de 2020

RESOLUCIONES, PERMISOS, SANCIONES, CONCESIONES, AUTOS, LICENCIAS

PARAGRAFO: Dentro de los cinco (5) días hábiles siguientes a la desfijación del citado aviso, deberá fijarse fecha y hora para la práctica de una visita ocular al sitio materia de la petición, en la cual deberá verificarse los hechos relacionados con la solicitud. Dentro de los cinco (5) días siguientes a la práctica de dicha diligencia, se deberá rendir el respectivo concepto técnico.

QUINTO: Por parte de la Dirección Ambiental Regional Norte, publíquese un extracto de este auto con los datos pertinentes a la solicitud, en el Boletín de Actos Administrativos Ambientales de la CVC, para efectos de lo dispuesto en los Artículos 70 y 71 de la Ley 99 de 1993,

SEXTO: Por parte de la Dirección Ambiental Regional Norte, comuníquese el presente auto al señor Dario Martinez Marin, identificado con la cédula de ciudadanía No. 7.538.489 expedida en Armenia, Quindío, en calidad de autorizado de los copropietarios del predio rural denominado "**SANTA CRUZ"**, ubicado en la vereda Alcalá, en jurisdicción del municipio de Alcalá, Valle del Cauca,

PUBLÍQUESE, COMUNÍQUESE Y CÚMPLASE.

EDWIN ALEXANDER SERNA ALZATE
Director Territorial Dirección Ambiental Regional Norte

Elaboró: Aura María Rodríguez Bravo-Sustanciador- Atención Al Ciudadano
Revisó. Sebastián Gaviria Franco - Abogado - Atención Al Ciudadano
Revisó: Diana Ruiz – Ingeniera Forestal- Contratista-UGC La Vieja – Obando.

Archívese en: Expediente No. 0771-004-002-071-2020

BOLETIN DE ACTOS ADMINISTRATIVOS AMBIENTALES

Septiembre 21 a 27 de 2020

RESOLUCIONES, PERMISOS, SANCIONES, CONCESIONES, AUTOS, LICENCIAS

AUTO DE INICIACIÓN TRÁMITE O DERECHO AMBIENTAL

Cartago, 03 de agosto de 2020

CONSIDERANDO

Que la sociedad LADRILLERA ARCILLAS, con Nit No. 800-185-976-9, a través de su representante legal el señor Jesús Antonio Noreña, identificado con cédula de ciudadanía No. 2.467.970 expedida en Manizales, Caldas, propietarios de la Arboleda Segunda Etapa, ubicada en la carrera 40 No. 39-89, vía al batallón, en jurisdicción del municipio de Cartago, Valle del Cauca, mediante escrito con radicado de entrada No. 142532020, presentado en fecha 19/02/2020, solicitó a ésta Dirección Territorial, el Otorgamiento de autorización de aprovechamiento forestal de árboles aislados, en el precitado predio.

Que con la solicitud, la sociedad LADRILLERA ARCILLAS, presentó la siguiente documentación:

- Solicitud escrita en formato de CVC para aprovechamiento forestal de árboles aislados, debidamente diligenciado con radicado de entrada No. 142532020 de fecha febrero 19 del 2020.
- Discriminación valores para determinar el costo del proyecto.
- Fotocopia cedula de ciudadanía del señor Jesús Antonio Noreña Gomez.
- Formulario del Registro Único Tributario.
- Certificado de existencia y representación legal de la sociedad LADRILLERA ARCILLAS LTDA Nit. 800185976-9.
- Inventario Forestal y Plan de Compensación del Aprovechamiento Forestal de Arboles Aislados.
- Plano del predio, escala 1:500.

Como la solicitud se encuentra ajustada a lo establecido en las normas vigentes que regulan la materia y siendo la Corporación competente para conocer de la presente solicitud, según la facultad otorgada por el artículo 31 numeral 9 de la Ley 99 de

diciembre 22 de 1993, el Director Territorial de la Dirección Ambiental Regional Norte.

D I S P O N E:

PRIMERO: INICIAR el procedimiento administrativo de la solicitud presentada por la sociedad LADRILLERA ARCILLAS, con Nit No. 800-185-976-9, a través de su representante legal el señor Jesús Antonio Noreña, identificado con cédula de ciudadanía No. 2.467.970 expedida en Manizales, Caldas, propietarios de la Arboleda Segunda Etapa, ubicada en la carrera 40 No. 39-89, vía al batallón, en jurisdicción del municipio de Cartago, Valle del Cauca, mediante escrito con radicado de entrada No. 142532020, presentado en fecha 19/02/2020, solicitó a ésta Dirección Territorial, el Otorgamiento de autorización de aprovechamiento forestal de Árboles Aislados.

SEGUNDO: Como tarifa por el servicio de evaluación del Derecho Ambiental, la sociedad LADRILLERA ARCILLAS, con Nit No. 800-185-976-9, deberá cancelar por una sola vez, a favor de la Corporación Autónoma Regional del Valle del Cauca – CVC, la suma de ciento nueve mil doscientos sesenta pesos ($109.260.00) de acuerdo con lo establecido en la Ley 633 de 2000, y la Resolución 0100 No. 0700-0136 de febrero 26 de 2019, que actualizó la escala tarifaría establecida en la Resolución 0100 No 0700-130 de febrero 23 de 2018.

PARÁGRAFO PRIMERO: La suma anteriormente expresada deberá ser cancelada mediante factura o tabulado entregado por la Dirección Ambiental Regional, Norte, con sede en la ciudad de Cartago. La suma anterior, deberá ser cancelada en el término de los cinco (5) días siguientes a la fecha de recibo del presente Auto.

PARÁGRAFO SEGUNDO: El trámite no se continuará hasta tanto se haya pagado la tarifa por el servicio de evaluación. Transcurrido un (1) mes de la expedición del presente auto sin que se presente el usuario a impulsar el trámite se archivará la solicitud sin perjuicio que esta se presente de nuevo.

BOLETIN DE ACTOS ADMINISTRATIVOS AMBIENTALES

Septiembre 21 a 27 de 2020

RESOLUCIONES, PERMISOS, SANCIONES, CONCESIONES, AUTOS, LICENCIAS

TERCERO: Practíquese una visita ocular al predio materia de la solicitud, para lo cual se **COMISIONA** al Coordinador de la Unidad de Gestión Cuenca La Vieja-Obando, o quien hagas sus veces, para que designe al Profesional Especializado o Técnico Operativo del área, para que practique la correspondiente visita.

CUARTO: Fíjese un aviso en un lugar público y visible de la alcaldía del municipio de Cartago, Valle del Cauca, y en la cartelera de ésta Dirección Territorial, el cual deberá contener las partes pertinentes a la solicitud por el termino de cinco (5) días hábiles. Una vez desfijado dichos avisos, deberán glosarse al expediente con las correspondientes constancias de fijación y desfijación.

PARAGRAFO: Dentro de los cinco (5) días hábiles siguientes a la desfijación de los precitados avisos, deberá realizarse la práctica de una visita ocular al sitio materia de la petición, en la cual deberá verificarse los hechos relacionados con la solicitud. Dentro de los cinco (5) días siguientes a la práctica de dicha diligencia, se deberá rendir el respectivo concepto técnico.

QUINTO: Por parte de la Dirección Ambiental Regional Norte, publíquese un extracto de este auto con los datos pertinentes a la solicitud, en el Boletín de Actos Administrativos Ambientales de la CVC, para efectos de lo dispuesto en los Artículos 70 y 71 de la Ley 99 de 1993.

SEXTO: Por parte de la Dirección Ambiental Regional Norte, comuníquese el presente auto a la sociedad LADRILLERA ARCILLAS, con Nit No. 800-185-976-9, a través de su representante legal el señor Jesús Antonio Noreña.

PUBLÍQUESE, COMUNÍQUESE Y CÚMPLASE.

EDWIN ALEXANDER SERNA ALZATE
Director Territorial Dirección Ambiental Regional Norte

BOLETIN DE ACTOS ADMINISTRATIVOS AMBIENTALES

Septiembre 21 a 27 de 2020

RESOLUCIONES, PERMISOS, SANCIONES, CONCESIONES, AUTOS, LICENCIAS

Proyectó y elaboró: Aura María Rodriguez Bravo – Sustanciador - Atención Al Ciudadano.
Revisó: Sebastián Gaviria Franco - Abogado - Atención Al Ciudadano.
Revisó: Ing. Duver Humberto Arredondo Marín – Coordinador UGC La Vieja - Obando

Archívese en: Expediente No. 0771-004-005-054-2020

AUTO DE ARCHIVO

Cartago, 3 de septiembre de 2020

El Director Territorial de la Dirección Ambiental Regional Norte de la Corporación Autónoma Regional del Valle del Cauca, CVC,

CONSIDERANDO

Que la Corporación Autónoma Regional del Valle del Cauca, CVC, desde el año de 1968 le fue asignado el manejo, administración y fomento de los recursos naturales renovables dentro del territorio de su jurisdicción.

Que al expedirse la Ley 99 de diciembre de 1993, se dispuso que las corporaciones Autónomas Regionales ejercerán la función de máxima autoridad ambiental en el área de su jurisdicción y por lo tanto podrán imponer y ejecutar a prevención y sin perjuicios de las competencias atribuidas por la ley a otras autoridades, las medidas de policía y las sanciones previstas en la misma ley en caso de violación de las normas sobre protección ambiental y de manejo de los recursos naturales renovables y exigir con sujeción a las regulaciones pertinentes, la reparación de los daños, acorde con lo establecido en el artículo 31 numeral 17 de la mencionada Ley.

Que la Ley 1333 de julio 21 de 2009 “Por la cual se establece el procedimiento sancionatorio ambiental y se dictan otras disposiciones” en su Artículo 1 preceptúa la titularidad de la

potestad sancionatoria en materia ambiental, y establece que la potestad sancionatoria en materia ambiental la ejerce entre otras las Corporaciones Autónomas Regionales, de conformidad con las competencias establecidas por la ley y los reglamentos.

Que el día 5 de febrero de 2018, funcionario adscrito a la Unidad de Gestión de Cuenca Catarina – Chancos – Cañaveral de la DAR Norte, realiza visita de control y vigilancia en la zona amortiguación del Parque Nacional Tatamá, en la vereda Llano Grande – Santa Helena, municipio El Águila, Valle del Cauca, del cual se sustrae:

"(…)

Descripción:

En el recorrido de control y vigilancia, se identificó una adecuación de terreno en el predio de propiedad del señor Julián Jaramillo, ubicado en la vereda Llano Grande con coordenadas 4º54'43.38" N- 76º04'00.11"O elevación 1823 M.N.M (no se logró identificar el nombre del predio), el cual posee una área aproximada de 1 hectárea (mediciones realizadas con herramienta Google Earth mediantes coordenadas tomadas en campo) lugar de la actividad coordenadas 4º54'45.15"N- 76º03'53.09"O elevación 1915 M.N.M, esta adecuación fue efectuada en una zona boscosa (anteriormente cultivada en café) en la cual se talaron árboles de las especies Laurel (Aniba Perulitis), Arboloco (Polymnia Pyramidalis), Balso (Heliocarpus Popayanensis), Drago (Croton Sp), Laurel Comino (Aniba Perulitis), Roble (Quercus Humboldtll), Siete Cueros (Machaerium Capote), Yarumo (Cecropia Spp), Arrayan (Myrcia Popayancnsis), entre otros, cuya muestra de especímenes fue tomada de las zonas adyacentes, ya que los árboles encontrados en el lugar se encuentran en estado de secamiento progresivo debido a la tala practicada y sus residuos dispersos por el área (ramas y fustes), lo que dificulto su tipificación y cuantificación, aunque se logró realizar medición dasometrica de algunos especímenes los cuales poseen un diámetro a la altura del pecho promedio de 0.50 metros y una altura promedio de 7 metros, la actividad anteriormente descrita, se realizó con fines de cambiar el uso del suelo, ya que se pretende plantar un cultivo agrícola de lulo, cabe resaltar que el Parque Nacional Tatamá, se ubica a una distancia aproximada de 1.8 kilómetros lineales.

(…)"

Que el día 6 de marzo de 2018, la Coordinadora de la Unidad de Gestión de Cuenca Catarina- Chancos- Cañaveral de la Dirección Ambiental Regional Norte, direccionó el memorando con radicado de salida 0772 – 188352018, en el cual encontró procedente iniciar Indagación Preliminar en los términos del artículo 17 del Decreto 1333 de 2009

BOLETIN DE ACTOS ADMINISTRATIVOS AMBIENTALES

Septiembre 21 a 27 de 2020

RESOLUCIONES, PERMISOS, SANCIONES, CONCESIONES, AUTOS, LICENCIAS

El día 14 de marzo de 2018, el Director territorial de la Dirección Ambiental Regional Norte de la CVC, emitió Auto ordenatorio de indagación preliminar.

Que el artículo 17 de la ley 1333 de 2009, estipula:

> *"Con el objeto de establecer si existe o no mérito para iniciar el procedimiento sancionatorio se ordenará una indagación preliminar, cuando hubiere lugar a ello.*
>
> *La indagación preliminar tiene como finalidad verificar la ocurrencia de la conducta, determinar si es constitutiva de infracción ambiental o si se ha actuado al amparo de una causal de eximentes de responsabilidad. El término de la indagación preliminar será máximo de seis (6) meses y culminará con el archivo definitivo o auto de apertura de la investigación.*
>
> *La indagación preliminar no podrá extenderse a hechos distintos del que fue objeto de denuncia, queja o iniciación oficiosa y los que le sean conexos."*

Que el articulo 24 ibídem, afirma

> *"Cuando exista mérito para continuar con la investigación, la autoridad ambiental competente, mediante acto administrativo debidamente motivado, procederá a formular cargos contra el presunto infractor de la normatividad ambiental o causante del daño ambiental."*

Que el día 6 de julio de 2018, funcionario adscrito a la Unidad de Gestión de Cuenca Catarina – Chancos – Cañaveral de la DAR Norte, realiza visita ocular para verificación de las actividades descritas en el informe de visita el día 5 de febrero de 2018, del cual se sustrae:

"(…)

Descripción:

Se efectuó recorrido de control y vigilancia, encontrando el sitio de la infracción por las coordenadas que fueron suministradas en el informe inicial, donde actualmente se encuentra establecido un cultivo de lulo en ambas franjas de la vía que conduce a la vereda Llano Grande, las mismas que en su momento fueron adecuadas y reportadas por el funcionario.

El campo se logró recopilar información faltante como el nombre del predio, el cual corresponde a la "Finca El Amparo", de propiedad del señor Julian Jaramillo, sin hasta el momento dar con su número

de identificación, sin embargo este señor puede ser notificado de la presente infracción en la cabecera municipal del municipio de El Águila, en la carrera 4 No. 10-27 en las oficinas de ASOTATAMA.

Se evidencia que las adecuaciones adelantadas en el lote de terreno, fueron con la intencionalidad de realizar un cambio al uso del suelo y establecer un cultivo permanente como lo es el lulo.

(…)"

Que una vez analizado el expediente en su integridad, se evidencia ha trascurrido el termino de que trata el artículo 17 de la ley 1333 de 2009, sin que se hubiesen realizado las actuaciones pertinentes, toda vez que no se ha proferido auto de apertura de investigación. Igualmente se evidencia que no existe plena identificación del presunto infractor.

Que en claridad de lo expuesto, el Director Territorial de la Dirección Ambiental Regional Norte de la Corporación Autónoma Regional del Valle del Cauca.

DISPONE

PRIMERO: Ordenar el cierre y el archivo del expediente No. 0772-039-005-015-2018, relacionado con un proceso sancionatorio por infracción al recurso suelo, en contra del señor Julian Jaramillo, en el predio "Finca El Amparo", ubicado en la vereda Llano Grande, municipio de El Águila, Valle del Cauca.

SEGUNDO: En el marco de los recorridos de vigilancia y control realizados por funcionarios de la Dirección Ambiental Regional Norte, se recomienda realizar visita al predio "Finca El Amparo", vereda Llano Grande, municipio de El Águila, Valle del Cauca, para verificar si continúa la afectación al recurso suelo.

TERCERO: Por parte de la Dirección Ambiental Regional Norte, publíquese un extracto de este auto con los datos pertinentes a la solicitud, en el Boletín de Actos Administrativos Ambientales de la CVC, para efectos de lo dispuesto en los Artículos 70 y 71 de la Ley 99 de 1993,

PUBLIQUESE Y CÚMPLASE,

BOLETIN DE ACTOS ADMINISTRATIVOS AMBIENTALES

Septiembre 21 a 27 de 2020

RESOLUCIONES, PERMISOS, SANCIONES, CONCESIONES, AUTOS, LICENCIAS

EDWIN ALEXANDER SERNA ALZATE
Director Territorial de la Dirección Ambiental Regional Norte

Proyecto: Jessica Natalia Muñoz Aristizabal – Abogada – Técnica Administrativa 13
Revisó: Adalberto Ignacio Andrade Gallego - Profesional Especializado – Apoyo Jurídico
Reviso: José Guillermo López Giraldo - Profesional Especializado – Coordinador UGC Catarina – Chancos - Cañaveral

Archívese en: Expediente No. 0772-039-005-015-2018.

AUTO DE ARCHIVO

Cartago, 3 de septiembre de 2020

El Director Territorial de la Dirección Ambiental Regional Norte de la Corporación Autónoma Regional del Valle del Cauca, CVC,

CONSIDERANDO:

Que el día 15 de enero de 2016, funcionario adscrito a la Unidad de Gestión de Cuenca Garrapatas de la DAR Norte, realiza visita de seguimiento y control a actividades antrópicas y naturales, sin acto administrativo precedente, en el que se da cuenta de una infracción al recuso bosque consistente en tala de doce (12) árboles de mediano porte, dispersos en áreas en uso de pastizales y quema en un área de seiscientos (600) metros cuadrados, en el predio denominado “El Cedral”, ubicado en la vereda La Estrella, aferente a la quebrada Paraíso Verde, jurisdicción del municipio de Argelia, Valle del Cauca, propiedad del señor Edwin Alberto Zuluaga Botero, identificado con cédula de ciudadanía No. 94.434.617 expedida en el

municipio de Obando, Valle del Cauca, quien aparece como presunto responsable de la actividad realizada, con la intervención no se afectaron nacimiento de corrientes de agua.

Que el día 15 de enero de 2016, el Coordinador de la Unidad de Gestión de Cuenca Garrapatas de la Corporación Autónoma Regional Norte Valle del Cauca –CVC, emitió memorando No. 0773-31262016, el cual solicitó imponer Medida preventiva, apertura de investigación y formulación de cargos en contra del señor Edwin Alberto Zuluaga Botero, identificado con cédula de ciudadanía No. 94.434.617 expedida en el municipio de Obando, Valle del Cauca, por infracción al recurso bosque, realizadas en el predio rural denominado ““El Cedral”, ubicado en la vereda La Estrella, municipio de Argelia, Valle del Cauca.

Que esta Dirección Ambiental Regional, emitió Resolución 0770 No. 0080 de fecha 29 de febrero de 2016, *“Por la cual se impone una medida preventiva, se abre investigación y se formulan cargos al señor Edwin Alberto Zuluaga Botero”,* que la misma fue notificada por aviso con fecha 10 de agosto de 2016.

Que mediante radicado No. 571472016 de fecha 24 de agosto de 2016, el señor Edwin Alberto Zuluaga Botero, identificado con cédula de ciudadanía No. 94.434.617 expedida en el municipio de Obando, Valle del Cauca, radica escrito de descargos de acuerdo al acto administrativo de fecha 29 de febrero de 2016.

Que esta Dirección Ambiental Regional, estableció Auto Admisorio de descargos presentados el día 24 de agosto de 2016, por el señor Edwin Alberto Zuluaga Botero, identificado con cédula de ciudadanía No. 94.434.617 expedida en el municipio de Obando, Valle del Cauca, por infracción al recurso bosque, relacionada con el aprovechamiento forestal de árboles de especies sin identificar y la práctica de quemas abiertas en áreas aferentes a la zona forestal protectora de la quebrada “El Cedral”, realizadas dentro del predio del mismo nombre, ubicado en la vereda La Estrella, tributaria a la quebrada Paraíso Verde, de la cual se abastece el acueducto del municipio de Argelia, Valle del Cauca.

Que el día 6 de diciembre de 2016, funcionario adscrito a la Unidad de Gestión de Cuenca Garrapatas de la DAR Norte, realizó visita seguimiento al cumplimiento de la medida preventiva Resolución 0770 No. 0773 – 0080 de febrero 29 de 2016, correspondiente al expediente 0773-039-002-013-2016, en el cual recomienda continuar con el proceso acorde a lo establecido en la Ley 1333 de 2009.

BOLETIN DE ACTOS ADMINISTRATIVOS AMBIENTALES

Septiembre 21 a 27 de 2020

RESOLUCIONES, PERMISOS, SANCIONES, CONCESIONES, AUTOS, LICENCIAS

Que el día 23 de diciembre de 2016, se emitió Auto de cierre de investigación, en el cual se designaban funcionarios para la posterior calificación de falta.
Que el día 22 de febrero de 2017, se emite informe técnico de responsabilidad y sanción a imponer, por el cual se conceptúa que es viable la imposición de las sanciones señales en el artículo 40 y 43 de la Ley 1333 de 2009, consistente en una multa y obligaciones al señor Edwin Alberto Zuluaga Botero, identificado con cédula de ciudadanía No. 94.434.617 expedida en el municipio de Obando, Valle del Cauca.
Que esta Dirección Ambiental Regional emitió Resolución 0770 No. 0773 - 0675 de septiembre 17 de 2018, *"Por la cual se impone una sanción relacionada con el pago de una multa al señor Edwin Alberto Zuluaga Botero, identificado con cédula de ciudadanía No. 94.434.617 expedida en el municipio de Obando, Valle",* que la misma fue notificada por aviso el día 9 de noviembre de 2018.
Que mediante auto de fecha 5 de febrero de 2019, se declara ejecutoriada la Resolución 0770 No. 0773-0675 de septiembre 17 de 2018, que se adelanta contra el señor Edwin Alberto Zuluaga Botero, identificado con cédula de ciudadanía No. 94.434.617 expedida en el municipio de Obando, Valle del Cauca.
Que en la fecha 11 de febrero de 2020, mediante oficio radicado No. 0773-98542020, se le envió al señor Edwin Alberto Zuluaga Botero, identificado con cédula de ciudadanía No. 94.434.617 expedida en el municipio de Obando, Valle del Cauca, la remisión de factura No. 89241903, correspondiente al pago de la multa impuesta mediante Resolución 0770 No. 0773-0675 de septiembre 17 de 2018, para que proceda su pago, en caso contrario la CVC procederá al cobro a través de vía coactiva; el oficio de la remisión de la factura fue recibido el día 20 de febrero de 2020.
Que mediante memorando 0770-443942020 de fecha 20 de agosto de 2020, se remite a la Jefe de Oficina Asesora Jurídica, el expediente 0773-039-002-013-2016, por lo cual se ha expedido resolución de multa y que a la fecha se encuentra ejecutoriada, pero no ha sido cancelada; por lo anterior se encuentra en trámite de cobro de jurisdicción coactiva.
Que en claridad de lo expuesto, el Director Territorial de la Dirección Ambiental Regional Norte de la Corporación Autónoma Regional del Valle del Cauca CVC.

D IS P O N E:

BOLETIN DE ACTOS ADMINISTRATIVOS AMBIENTALES

Septiembre 21 a 27 de 2020

RESOLUCIONES, PERMISOS, SANCIONES, CONCESIONES, AUTOS, LICENCIAS

ARTICULO PRIMERO: ORDENAR el Cierre y el Archivo del expediente No. 0773-039-002-013-2016, a nombre del señor **EDWIN ALBERTO ZULUAGA BOTERO**, identificado con cédula de ciudadanía No. 94.434.617 expedida en el municipio de Obando, Valle del Cauca, relacionado con infracción al recurso Bosque, el cual consta de setenta y seis (76) folios incluido el presente Auto y comunicación al señor **EDWIN ALBERTO ZULUAGA BOTERO.**
ARTICULO SEGUNDO: **COMUNICAR** el contenido del presente Auto al señor **EDWIN ALBERTO ZULUAGA BOTERO**, identificado con cédula de ciudadanía No. 94.434.617 expedida en el municipio de Obando, Valle del Cauca, en consideración con lo establecido en la Ley 1437 de 2011, (Código de Procedimiento Administrativo y de lo Contencioso Administrativo).

COMUNIQUESE Y CÚMPLASE

_____
EDWIN ALEXANDER SERNA ALZATE
Director Territorial de la Dirección Ambiental Regional Norte

Elaboró: Jessica Natalia Muñoz Aristizabal – Abogada - Técnica Administrativa 13.
Revisó: Adalberto Ignacio Andrade Gallego – Profesional Especializado- Apoyo Jurídico
Revisó: Julio Andrés Ospina Giraldo – Profesional Especializado – Coordinador UGC Garrapatas

Archívese en: No. 0773-039-002-013-2016

BOLETIN DE ACTOS ADMINISTRATIVOS AMBIENTALES

Septiembre 21 a 27 de 2020

RESOLUCIONES, PERMISOS, SANCIONES, CONCESIONES, AUTOS, LICENCIAS

AUTO DE ARCHIVO

Cartago, 7 de septiembre de 2020

El Director Territorial de la Dirección Ambiental Regional Norte de la Corporación Autónoma Regional del Valle del Cauca, CVC,

CONSIDERANDO

Que la Corporación Autónoma Regional del Valle del Cauca, CVC, desde el año de 1968 le fue asignado el manejo, administración y fomento de los recursos naturales renovables dentro del territorio de su jurisdicción.

Que al expedirse la Ley 99 de diciembre de 1993, se dispuso que las corporaciones Autónomas Regionales ejercerán la función de máxima autoridad ambiental en el área de su jurisdicción y por lo tanto podrán imponer y ejecutar a prevención y sin perjuicios de las competencias atribuidas por la ley a otras autoridades, las medidas de policía y las sanciones previstas en la misma ley en caso de violación de las normas sobre protección ambiental y de manejo de los recursos naturales renovables y exigir con sujeción a las regulaciones pertinentes, la reparación de los daños, acorde con lo establecido en el artículo 31 numeral 17 de la mencionada Ley.

Que la Ley 1333 de julio 21 de 2009 “Por la cual se establece el procedimiento sancionatorio ambiental y se dictan otras disposiciones” en su Artículo 1 preceptúa la titularidad de la potestad sancionatoria en materia ambiental, y establece que la potestad sancionatoria en materia ambiental la ejerce entre otras las Corporaciones Autónomas Regionales, de conformidad con las competencias establecidas por la ley y los reglamentos.

BOLETIN DE ACTOS ADMINISTRATIVOS AMBIENTALES

Septiembre 21 a 27 de 2020

RESOLUCIONES, PERMISOS, SANCIONES, CONCESIONES, AUTOS, LICENCIAS

Que el día 3 de diciembre de 2015, funcionario adscrito a la Unidad de Gestión de Cuenca Catarina – Chancos – Cañaveral de la DAR Norte, realiza visita con el objetivo de atender el informe presentado por el representante legal del Ingenio Risaralda, relacionada con la quema de la suerte 58 del predio rural denominado “El Indio”, ubicado en la vereda Calabazas, municipio de Ansermanuevo, propiedad de la señora Nora Vallejo de Vélez, el cual realizó visita de inspección ocular al sitio de los hechos y del informe se resalta que efectivamente se desarrolló una quema de un lote de aproximadamente una (1) hectárea, de la suertes 58, con edad de 12,5 meses con restricción por cercanía a eje vial intermunicipal, dentro del citado predio se desconocen las causas del evento

Con base en los hechos descritos, se hallaron vacíos en identificar y determinar el o los responsable de la quema reportada para el predio “El Indio” ya que las emisiones atmosféricas por quema de monocultivos de la caña de azúcar se encuentran amparados en las Resolución 0532 de 2005, del entonces Ministerio de Ambiente Vivienda y Desarrollo Territorial, que estableció los requisitos, términos, condiciones y obligaciones para las quemas abiertas controladas en ares rurales, y la Resolución 0100 – 0100 – 0833 de 2011 CVC, que renovó y modificó el permiso de emisiones atmosféricas para la práctica de quemas abiertas.

Que el día 10 de diciembre de 2015, la Coordinadora de la Unidad de Gestión de Cuenca Catarina - Chancos - Cañaveral de la Dirección Ambiental Regional Norte, mediante memorando con radicado de salida 0772 – 63533 - 5- 2015, encontró procedente iniciar Auto de Indagación Preliminar en los términos del artículo 17 del Decreto 1333 de 2009

El día 8 de enero de 2016, el Director territorial de la Dirección Ambiental Regional Norte de la CVC, emitió Auto ordenatorio de indagación preliminar.

Que el artículo 17 de la ley 1333 de 2009, estipula:

> *“Con el objeto de establecer si existe o no mérito para iniciar el procedimiento sancionatorio se ordenará una indagación preliminar, cuando hubiere lugar a ello.*
>
> *La indagación preliminar tiene como finalidad verificar la ocurrencia de la conducta, determinar si es constitutiva de infracción ambiental o si se ha actuado al amparo de una causal de eximentes de responsabilidad. El término de la indagación preliminar será máximo de seis (6) meses y culminará con el archivo definitivo o auto de apertura de la investigación.*

BOLETIN DE ACTOS ADMINISTRATIVOS AMBIENTALES

Septiembre 21 a 27 de 2020

RESOLUCIONES, PERMISOS, SANCIONES, CONCESIONES, AUTOS, LICENCIAS

La indagación preliminar no podrá extenderse a hechos distintos del que fue objeto de denuncia, queja o iniciación oficiosa y los que le sean conexos."

Que el articulo 24 ibídem, afirma

"Cuando exista mérito para continuar con la investigación, la autoridad ambiental competente, mediante acto administrativo debidamente motivado, procederá a formular cargos contra el presunto infractor de la normatividad ambiental o causante del daño ambiental."

Que el día 18 de marzo de 2016, funcionario adscrito a la Unidad de Gestión de Cuenca Catarina – Chancos – Cañaveral de la DAR Norte, realiza visita ocular para verificación de las actividades descritas en el informe de visita el día 3 de diciembre de 2015, del cual se sustrae:

"(…) ***Descripción:***

En el área de cultivo de caña que fue quemada, nuevamente se estableció cultivo, el lote está ubicado a orilla de la vía intermunicipal entre La Virginia y Ansermanuevo.

Con la conflagración no se presentó afectación a os recursos naturales.

El día 8 de enero de 2016, el Director Territorial de la Dirección Ambiental Regional Norte de la Corporación Autónoma Regional del Valle del Cauca – CVC, profiere Auto ordenatorio de indagación preliminar.

El área (1hectarea) de cultivo de caña que fue incendiado en la suerte 58 del predio denominado "El Indio", ubicado en la vereda Calabazas, jurisdicción territorial del municipio de Ansermanuevo, actualmente se encuentra establecido en cultivo de café nuevamente.

En la visita realizada para la indagación preliminar, no se evidenciaron impactos ambientales.

La suerte del cultivo de caña que fue incendiada, está ubicada a orilla de la vía intermunicipal entre La Virginia y Ansermanuevo, habiendo allí restricción de acuerdo al artículo 3 de la Resolución 0532 del 26 de abril de 2005 "Por la cual se establece requisitos, términos, condiciones y obligaciones, para las quemas abiertas controladas en áreas rurales en actividades agrícolas y mineras".

(…)"

BOLETIN DE ACTOS ADMINISTRATIVOS AMBIENTALES

Septiembre 21 a 27 de 2020

RESOLUCIONES, PERMISOS, SANCIONES, CONCESIONES, AUTOS, LICENCIAS

Que el día 8 de junio de 2016 con radicado No. 381322016, presentó el representante legal de Ingenio Risaralda, el señor Carlos Humberto Blandón Saldaña, la respuesta del oficio 0772-314582016 del 11 de mayo de 2016, con el fin de aclarar la situación sobre la quema de la suerte 58 del predio rural denominado "El Indio", ubicado en la vereda Calabazas, municipio de Ansermanuevo, Valle del Cauca.

Que en el mes de agosto de 2020, el Coordinador de la Unidad de Gestión de Cuenca Catarina - Chancos - Cañaveral de la Dirección Ambiental Regional Norte, mediante memorando con radicado de salida 0772 – 322002020, encontró procedente iniciar Auto de archivo.

Que una vez analizado el expediente en su integridad, se evidencia ha trascurrido el término de que trata el artículo 17 de la ley 1333 de 2009, sin que se hubiesen realizado las actuaciones pertinentes, toda vez que no se ha proferido auto de apertura de investigación. Igualmente se evidencia que no existe plena identificación del presunto infractor.

Que en claridad de lo expuesto, el Director Territorial de la Dirección Ambiental Regional Norte de la Corporación Autónoma Regional del Valle del Cauca.

DISPONE

PRIMERO: Ordenar el cierre y el archivo del expediente No. 0772-039-005-112-2015, relacionado con un proceso sancionatorio por infracción al recurso suelo, en contra de la señora Nora Vallejo de Vélez, en el predio "El Indio", ubicado en la vereda Calabazas, municipio de Ansermanuevo, Valle del Cauca.

SEGUNDO: En el marco de los recorridos de vigilancia y control realizados por funcionarios de la Dirección Ambiental Regional Norte, se recomienda realizar visita al predio denominado "El Indio", ubicado en la vereda Calabazas, municipio de Ansermanuevo, Valle del Cauca, para verificar si continúa la afectación al recurso suelo.

TERCERO: Por parte de la Dirección Ambiental Regional Norte, publíquese un extracto de este auto con los datos pertinentes a la solicitud, en el Boletín de Actos Administrativos Ambientales de la CVC, para efectos de lo dispuesto en los Artículos 70 y 71 de la Ley 99 de 1993,

PUBLIQUESE Y CÚMPLASE,

BOLETIN DE ACTOS ADMINISTRATIVOS AMBIENTALES

Septiembre 21 a 27 de 2020

RESOLUCIONES, PERMISOS, SANCIONES, CONCESIONES, AUTOS, LICENCIAS

EDWIN ALEXANDER SERNA ALZATE
Director Territorial de la Dirección Ambiental Regional Norte

Proyecto: Jessica Natalia Muñoz Aristizabal – Abogada – Técnica Administrativa 13
Revisó: Adalberto Ignacio Andrade Gallego - Profesional Especializado – Apoyo Jurídico
Reviso: José Guillermo López Giraldo - Profesional Especializado – Coordinador UGC Catarina – Chancos – Cañaveral
Archívese en: Expediente No. 0772-039-005-112-2015.

ACTOS ADMINISTRATIVOS AMBIENTALES 2020
RESOLUCIONES DERECHOS AMBIENTALES
DIRECCIÓN AMBIENTAL REGIONAL NORTE

SEPTIEMBRE

RESOLUCIÓN 0770 No. 0773 -1107- DE 2019

(Diciembre 30 de 2019)

"POR LA CUAL SE OTORGA UNA CONCESIÓN DE AGUAS SUPERFICIALES DE USO PÚBLICO, A FAVOR DEL SEÑOR RAMON DE JESUS OSPINA CASTAÑO DEL PREDIO RURAL DENOMINADO VILLA ANDREA, UBICADO EN LA VEREDA LA BELLA DEL MUNICIPIO DE ARGELIA".

El Director Territorial de la Dirección Ambiental Regional Norte de la Corporación Autónoma Regional del Valle del Cauca, en uso de sus atribuciones legales, en especial las que le confiere la Ley 99 de 1993, el Decreto 2811 de 1974, Decreto No. 1076 de 2015 "Por medio del cual se expide el Decreto Único Reglamentario del Sector Ambiente y Desarrollo Sostenible", Acuerdo CVC CD 072 de 2016, la Resolución DG No.498 de 2005, y

R E S U E L V E:

BOLETIN DE ACTOS ADMINISTRATIVOS AMBIENTALES

Septiembre 21 a 27 de 2020

RESOLUCIONES, PERMISOS, SANCIONES, CONCESIONES, AUTOS, LICENCIAS

ARTÍCULO PRIMERO: OTORGAR una concesión de aguas superficiales de uso público a favor del señor RAMON DE JESUS OSPINA identificado con cedula de ciudadanía No 96.342.345 de Bolívar Valle, propietario del predio rural denominado Villa Andrea ubicado en la Vereda La Bella en jurisdicción territorial del municipio de Argelia, departamento del Valle del Cauca, para USO PECUARIO, en la cantidad de **CERO PUNTO CERO CERO SEISCIENTOS VEINTICINCO** (0.00625 Lt/Seg) equivalente al 1.04% del caudal promedio de la fuente superficial Villa Andrea en el punto de captación.

PARÁGRAFO PRIMERO: USOS DEL AGUA: El caudal que se otorga por medio de esta Resolución es para uso pecuario del predio Villa Andrea Así:

Calculo de la demanda de agua, caudal requerido:

Uso pecuario ganado: 12 reses

Demanda de agua por individuo animal adulto: 45 L/animal/día.

Demanda total: 1350 L/día
Caudal solicitado para ganado: 0.00625 L/s

Caudal a otorgar para ganado: 0.00625 L/s

ARTICULO SEGUNDO: – TASA POR USO: Para efectos del pago de la tasa que por la utilización de las aguas que fije la Corporación, estímese el porcentaje asignado en la cantidad de CERO PUNTO CERO CERO SEISCIENTOS VEINTICINCO (0.00625 Lt/Seg) equivalente al 1.04% del caudal promedio de la fuente superficial Villa Andrea en el punto de captación.

PARÁGRAFO PRIMERO: La Corporación emitirá los tabulados para el cobro de la tarifa por el uso de agua y serán remitidos a nombre del señor Ramón De Jesús Ospina identificado con cedula de ciudadanía No 96.342.345 de Bolívar Valle, propietario del predio rural denominado Villa Andrea ubicado en la Vereda La Bella en jurisdicción territorial del municipio de Argelia, departamento del Valle del Cauca; de no recibir el tabulado en mención el beneficiario de la presente concesión deberá reclamarlo en la oficina de la Dirección Ambiental Regional Norte de la CVC, ubicada en la Carrera 4 No. 9-73, piso 4, Edificio Torre San Francisco del municipio de Cartago, Valle del Cauca.

PARAGRAFO SEGUNDO: El concesionario queda obligado a pagar la tasa referida, cuyo valor se aplicará teniendo en cuenta la tarifa vigente, la cual se incrementará periódicamente mediante Acuerdo del Consejo Directivo de la CVC.

PARAGRAFO TERCERO: El no pago oportuno de dicha tasa dará lugar al cobro de intereses de mora, de conformidad con lo establecido en el Artículo 6 del Acuerdo 092 de 2008 de la CVC. Para efectos del cobro coactivo de la tasa por uso, la presente Resolución presta mérito ejecutivo.

PARÁGRAFO PRIMERO: La CVC por intermedio de la Dirección Ambiental Regional Norte de la CVC, hará la revisión periódica de las actividades, restricciones y obligaciones impuestas para garantizar el cumplimiento de las mismas.

ARTÍCULO TERCERO - OBLIGACIONES, PROHIBICIONES Y SANCIONES A LAS QUE QUEDA SOMETIDO EL BENEFICIARIO: el señor Ramón De Jesús Ospina identificado con cedula de ciudadanía No 96.342.345 de Bolívar Valle, para uso pecuario en el predio rural denominado Villa Andrea deberá:

- Realizar mantenimiento periódicamente a la infraestructura utilizada para la conducción y captación del agua.
- Realizar revisión periódicamente al sistema de mangueras, con el objetivo de evitar a toda costa, perdidas por deterioro del sistema de distribución, conducción y entrega.
- Con el fin de llevar un control al consumo del recurso hídrico en la actividad pecuaria, es necesario que el usuario adapte y mantenga operativos sistemas de control como flotadores en los tanques, lo cual será objeto de seguimiento por parte de esta corporación.
- Deberá mantener en todo momento una faja forestal protectora no inferior a 30 metros de ancho, paralela a las líneas máximas de inundación de las orillas de la fuente superficial de la cual se beneficia, en extensión del área donde se ubica su predio “Las Camelias” junto a la quebrada y limitando con las zonas donde se establecerán los cultivos y potreros.
- Aprovechar las aguas con eficiencia y economía en el lugar, la forma y para el objeto previstos y definidos en esta Resolución.
- Garantizar la distribución equitativa del recurso hídrico con la comunidad embera Chami de Guadualito vereda La Bella Municipio de Argelia.
- Aceptar las revisiones o modificaciones que se le efectué a la resolución cuando la CVC lo estime necesario teniendo en cuenta las condiciones que se tuvieron para otorgarla.
- Las aguas otorgadas no pueden transferirse por venta, permuta ni por ningún otro medio que afecte o limite el dominio por el estado al cual pertenecen. Tampoco podrán arrendarse, gravarse

o constituirse sobre ellas derechos personales de ninguna especie a favor de persona alguna natural o jurídica, nacional o extranjera, por consiguiente no tendrá valor ni efecto alguno cualquier concesión o contrato que se haga sobre las aguas cuyo uso se legaliza por medio de esta Resolución, de conformidad con lo dispuesto por las Leyes vigentes sobre la materia.

- El usuario deberá presentar los costos de operación del proyecto, pagar la tasa por uso de agua y la tarifa de seguimiento anual, a más tardar el 30 de marzo de cada año.
- En un periodo no mayor a 3 meses después de notificada la presente resolución, deberá presentar un PUEAA simplificado que contenga un cronograma que relacione la identificación de pérdidas de agua y actividades de control necesarias conforme a lo establecido en el decreto 050 de 2018

ARTÍCULO CUARTO: El incumplimiento de las obligaciones impuestas en la presente resolución, dará lugar a lo establecido en la ley 1333 /2009.

ARTÍCULO QUINTO:: La presente concesión no grava con servidumbre de acueducto a los predios ajenos por donde deba pasar la conducción. El establecimiento de tal servidumbre, en caso necesario, deberá gestionarlo y convenirlo directamente el beneficiario con los propietarios de los posibles predios sirvientes o por intermedio de la autoridad judicial.

ARTÍCULO SÉXTO: *CANCELACIÓN TARIFA SERVICIO DE SEGUIMIENTO ANUAL:* La concesión de aguas superficiales de uso público que se otorga queda sujeto al pago anual por parte del señor Ramón De Jesús Ospina identificado con cedula de ciudadanía No 96.342.345 de Bolívar Valle, para Uso Pecuario propietario del predio rural denominado Villa Andrea ubicado en la Vereda La Bella en jurisdicción territorial del municipio de Argelia, departamento del Valle del Cauca**,** a favor de la Corporación Autónoma Regional del Valle del Cauca CVC, por los servicios de seguimiento por la concesión de aguas superficiales para uso pecuario, en la cantidad de CERO PUNTO CERO CERO SEISCIENTOS VEINTICINCO (0.00625 Lt/Seg) equivalente al 1.04% del caudal promedio de la fuente superficial Villa Andrea en el punto de captación, en consideración con lo establecido en el artículo séptimo de la resolución 0100 No. 0700 – 0522 de julio 11 del 2018, establece que *para* Las concesiones de aguas superficiales menores a un litro por segundo (1lps) otorgadas a personas naturales, la tarifa a cobrar por el servicio de seguimiento, será la tarifa máxima correspondiente a aquellos proyectos con valores menores a 25 smmv, según lo establecido en la resolución No. 1280 de julio 7 de 2010, y en la resolución 0100 No. 0700 – 0130 del 23 de febrero del 2018, o la norma que actualice anualmente la escala tarifaria para el cobro de los servicios de evaluación y seguimiento de licencias ambientales, permisos, concesiones, autorizaciones y demás instrumentos de manejo y control ambiental, para proyectos, obras o actividades cuyo valor sea inferior a 2.115 salarios mínimos mensuales (smmv) de conformidad con el índice de precios al consumidor (IPC); cobro que se efectuará

cada dos (2) años, en consideración con lo establecido en la Ley 633 de 2000, Resolución 0100 No 0100 - 0222 de 14 de abril de 2011, resolución No. 1280 de julio 7 de 2010, Resolución 0100 No. 0700 - 0136 de febrero 26 de 2019, que actualizó la escala tarifaría establecida en la Resolución, Resolución 0100 No. 0700 – 0130 del 23 de febrero del 2018, Resolución 0100 No. 0700 – 0522 de julio 11 del 2018, o la norma que la modifique o sustituya.

ARTÍCULO SEPTIMO: VIGENCIA, TRASPASO, REVISIÓN Y REGLAMENTACIÓN: La presente concesión tiene un término de vigencia de diez (10) años, contados a partir de la ejecutoria de esta resolución. Esta concesión podrá renovarse, previa solicitud que se deberá hacer durante el último año de su vigencia, salvo razones de conveniencia pública.

PARÁGRAFO PRIMERO: La presente concesión podrá ser objeto de revisión por parte de la Corporación, como también, podrá darse por terminada en caso de reglamentación de las aguas de la fuente de la cual se abastece el predio objeto de esta concesión.

PARÁGRAFO SEGUNDO: La CVC no tramitará ninguna solicitud de renovación, traspaso o aumento del caudal mientras el beneficiario no se encuentre a paz y salvo por todo concepto, relacionado con esta concesión de aguas.

PARÁGRAFO TERCERO: En caso que se produzca la tradición del predio beneficiado con una concesión, el nuevo propietario, poseedor o tenedor, deberá solicitar el traspaso de la concesión de aguas dentro de los sesenta (60) días siguientes, para lo cual deberá presentar los documentos que lo acrediten como tal.

ARTÍCULO OCTAVO: El encabezamiento y la parte resolutiva de la presente Resolución deberán publicarse en el Boletín de Actos Administrativos de la Corporación Autónoma Regional del Valle del Cauca – CVC -.

ARTÍCULO NOVENO: Remítase al Proceso de Atención al Ciudadano, de la Dirección Ambiental Regional Norte para que surta la notificación de la presente Resolución.

ARTÍCULO DECIMO: Contra la presente resolución proceden los recursos de reposición y subsidiariamente o de manera directa el de apelación, de los cuales deberá hacerse uso dentro de los diez (10) días hábiles siguientes a la notificación personal o a la desfijación del aviso si este fuere el medio de notificación.

NOTIFÍQUESE, PUBLÍQUESE Y CÚMPLASE.

BOLETIN DE ACTOS ADMINISTRATIVOS AMBIENTALES

Septiembre 21 a 27 de 2020

RESOLUCIONES, PERMISOS, SANCIONES, CONCESIONES, AUTOS, LICENCIAS

Dado en Cartago, a los treinta (30) días del mes de diciembre de 2019.

DUVER HUMBERTO ARREDONDO MARIN
Director Territorial Dirección Ambiental Regional Norte (E)

Elaboró: Aura María Rodriguez Bravo-Sustanciador-Atención al Ciudadano.
Revisó. Sebastián Gaviria Franco - Abogado - Atención al Ciudadano

Expediente No. 0773-010-002-145-2019.

RESOLUCIÓN 0770 N° 0771-0638 - DE 2020

(septiembre 07 de 2020)

"POR LA CUAL SE REGISTRA UN BOSQUE NATURAL DE GUADUA Y SE OTORGA UNA AUTORIZACION PARA APROVECHAMIENTO FORESTAL PERSISTENTE TIPO II, A FAVOR DEL SEÑOR ROBERTO JARAMILLO BOTERO IDENTIFICADO CON CEDULA DE CIUDADANIA NO. 7.561.140 DE ARMENIA, QUINDIO Y OTROS."

El Director Territorial de la Dirección Ambiental Regional Norte de la Corporación Autónoma Regional del Valle del Cauca, CVC, en uso de las facultades legales conferidas en la Ley 99 de 1993, Decreto No. 1076 de 2015 "Por medio del cual se expide el Decreto Único Reglamentario del Sector Ambiente y Desarrollo Sostenible", Resolución CVC 0100-0100-0439 de 2008, el Acuerdo CVC No. CD 18 del 16 de

junio de 1998 (Estatuto de Bosques y de la Flora Silvestre), Acuerdo CVC CD 072 de 2016, Resoluciones 498 de 2005, y,

R E S U E L V E:

ARTICULO PRIMERO: OTORGAR una autorización a favor del señor Roberto Jaramillo Botero, identificado con la cédula de ciudadanía No. 7.561.140 expedida en Armenia, Quindío, La señora María Leticia Posada Muñoz, identificada con cédula de ciudadanía No. 24.921.189 expedida en Pereira, Risaralda, Deisy Botero Mejía identificada con cédula de ciudadanía No. 24.568.284 expedida en La Tebaida, Quindío, en calidad de copropietarios del predio rural denominado "**SOLFERINO"**, ubicado en la vereda La Trinchera, en jurisdicción del municipio de Alcalá, Valle del Cauca, para que en el término de doce (12) meses, contado a partir de la fecha de la ejecutoría de la presente resolución, lleve a cabo un aprovechamiento persistente de guadua tipo II de las cinco (5) matas de guadua existentes en el predio, con una entresaca selectiva de novecientas ochenta y nueve coma tres (989,3 M^3) metros cúbicos de guadua, y el 100% de la guadua seca en pie dentro del predio en mención, sin aprovechar guadua verde ni renuevos.

PARÁGRAFO PRIMERO: Si el permisionario no hubiere terminado el aprovechamiento en el tiempo fijado en el presente artículo, podrá solicitar la prórroga de tiempo antes del vencimiento del permiso.

ARTICULO SEGUNDO: TASA COMPENSATORIA POR APROVECHAMIENTO FORESTAL MADERABLE: del señor Roberto Jaramillo Botero, identificado con la cédula de ciudadanía No. 7.561.140 expedida en Armenia, Quindío, La señora María Leticia Posada Muñoz, identificada con cédula de ciudadanía No. 24.921.189 expedida en Pereira, Risaralda, Deisy Botero Mejía identificada con cédula de ciudadanía No. 24.568.284 expedida en La Tebaida, Quindío, en calidad de copropietarios del predio rural denominado "**SOLFERINO"** deberá cancelar la suma de Doscientos Cuarenta y Siete Mil Trecientos Veinticinco Pesos ($247.325.00) por derechos de aprovechamiento por un volumen de noventa y ocho coma noventa y tres (98,93 m^3) de guadua, a razón de dos mil quinientos pesos ($2.500.00) por cada metro cúbico otorgado, de acuerdo a lo establecido en la Resolución de tarifas de CVC 0100 No. 0110 -0484 de agosto 20 de 2020, por la cual se fijaron las tarifas

para los servicios que presta la CVC, durante el año 2020, y se tomaron otras determinaciones.

ARTÍCULO TERCERO: OBLIGACIONES DEL PERMISIONARIO: El señor Roberto Jaramillo Botero y los demás copropietarios, deberán cumplir con las siguientes obligaciones:

- Aprovechar 98,93 m3 de guadua, las cuales deben provenir solo de guaduas MADURAS Y SOBREMADURAS, es decir, NO aprovechar guadua verde ni renuevos.

- Extraer del guadual la totalidad de la guadua seca y matambas. Sin embargo, es necesario tener en cuenta que el volumen de las guaduas secas no debe sumarse al volumen autorizado, ya que esta guadua no requiere salvoconductos para su transporte.

- Garantizar después del aprovechamiento una densidad remanente no menor de 2955 guaduas/ha, de las cuales, por lo menos el 50% deben ser guaduas maduras y sobremaduras. En el caso de encontrar densidades promedio por hectárea inferiores a estos valores se suspenderá el aprovechamiento por exceder los volúmenes autorizados.

- Presentar tres (3) informes de avance del aprovechamiento elaborados por el asistente técnico del proyecto así: el primer informe cuando se hayan extraído del guadual 32,64 m3 correspondiente al 33%, y un segundo informe cuando se hayan extraído del guadual 65,29 4m3 correspondiente al 66%, y un tercer informe al finalizar el aprovechamiento. Si al extraer estos volúmenes de aprovechamiento el asistente técnico no ha presentado estos informes de avance se suspenderá el aprovechamiento hasta tanto se cumpla con este requisito.

BOLETIN DE ACTOS ADMINISTRATIVOS AMBIENTALES

Septiembre 21 a 27 de 2020

RESOLUCIONES, PERMISOS, SANCIONES, CONCESIONES, AUTOS, LICENCIAS

- Estos informes deben ser presentados cumpliendo con lo estipulado en el Numeral 7 denominado “Informe de avance de la ejecución del Plan de Manejo y Aprovechamiento (Monitoreo del Aprovechamiento)” de los “Términos de referencia para la formulación de planes de manejo y aprovechamiento sostenible de guaduales”.

- Los productos de las actividades de zocola y desganche deben ser repicados y dispersados en el guadual, evitar la disposición de residuos de la cosecha al cauce de las fuentes hídricas y quebradas.

- Definir las áreas donde se cosecharían culmos por manejo forestal, teniendo en cuenta las restricciones de pendiente, claros, zona forestal protectora o nacimientos.

- Se debe mejorar el acceso al guadual, a través de prácticas como socola, poda de ramas basales (riendas) y eliminación o corte de culmos partidos y/o enfermos.

- Durante la etapa de cosecha no permitir labores de caza, y mantener áreas dentro de los rodales sin ser intervenidas como las zonas de reserva forestal con el fin de favorecer la fauna asociada, es fundamental identificar los cambios en el tiempo (en caso de que se presenten) de las poblaciones de los diferentes grupos faunísticos, mediante una evaluación, información que se obtendrá en los planes de actualización lo que permitirá establecer las acciones preventivas y correctivas, a que haya lugar para mantener una estructura ecológica adecuada para las especies que habitan el área.

BOLETIN DE ACTOS ADMINISTRATIVOS AMBIENTALES

Septiembre 21 a 27 de 2020

RESOLUCIONES, PERMISOS, SANCIONES, CONCESIONES, AUTOS, LICENCIAS

- Es importante que durante las prácticas de adecuación como la socola se tenga el cuidado necesario para no eliminar especies forestales asociadas a la guadua que están en regeneración.

- Los cortes deben hacerse sobre el primer o segundo nudo de manera oblicua de tal manera que se evite la formación de cavidades que puedan generar problemas fitosanitarios al interior del guadual y realizar el arreglo de cortes cuando estos se han hecho en forma inadecuada por intervenciones anteriores.

- Tramitar los respectivos salvoconductos de movilización para el transporte de los productos obtenidos.

- Cancelar la respectiva tarifa de seguimiento en los términos que la resolución respectiva establezca.

- Pagar la respectiva tasa de aprovechamiento.

ARTÍCULO CUARTO: SANCIONES Y MEDIDAS DE POLICÍA: El incumplimiento de las obligaciones señaladas en el Artículo anterior, dará lugar a la imposición de las sanciones y medidas de policía que para este efecto consagra la ley 1333 de 2009

ARTÍCULO QUINTO: CANCELACIÓN TARIFA SERVICIO DE SEGUIMIENTO ANUAL: El registro de la plantación forestal queda sujeto al pago anual por parte señor señor Roberto Jaramillo Botero, identificado con la cédula de ciudadanía No. 7.561.140 expedida en Armenia, Quindío, La señora María Leticia Posada Muñoz, identificada con cédula de ciudadanía No. 24.921.189 expedida en Pereira, Risaralda, Deisy Botero Mejía identificada con cédula de ciudadanía No. 24.568.284 expedida en La Tebaida, Quindío, en calidad de copropietarios del predio rural denominado "**SOLFERINO"**, deberán cancelar a favor de la Corporación Autónoma Regional del Valle del Cauca CVC, por los servicios de seguimiento a la plantación,

BOLETIN DE ACTOS ADMINISTRATIVOS AMBIENTALES

Septiembre 21 a 27 de 2020

RESOLUCIONES, PERMISOS, SANCIONES, CONCESIONES, AUTOS, LICENCIAS

en los términos establecidos en la Ley 633 de 2000, la Resolución 0100 No. 0100-0197 de abril 17 de 2008, Resolución 1280 del 07 de julio de 2010 expedida por el Ministerio de Ambiente, Vivienda y Desarrollo Territorial, Resolución 0100 No. 0100-0222 de 2011, Resolución 0100 No. 0700 – 0522 del 11 de julio del 2018 y la Resolución 0100 No. 700 -0214 del 09/03/2020 que actualizó la escala tarifaria establecida en la Resolución 0100 No. 0700-0136 del 26/02/2019.

PARÁGRAFO: De acuerdo a lo dispuesto en el parágrafo segundo del artículo 6 de la Resolución 0100 No. 0700 – 0522 del 11 de julio del 2018, para los permisos y autorizaciones con vigencia hasta de un (1) año, la tarifa por el servicio de seguimiento se liquidará con el valor del proyecto declarado por el peticionario en la solicitud y el valor a cobrar se incluirá en el acto administrativo de otorgamiento del derecho ambiental. El pago por el servicio de seguimiento deberá hacerse una vez ejecutoriado el acto administrativo de otorgamiento del derecho ambiental, para lo cual la Dirección ambiental Regional, remitirá al beneficiario la correspondiente factura dentro de los quince (15) días siguientes a la fecha de la ejecutoria. Teniendo en cuenta lo anterior, el valor a pagar por el servicio de seguimiento corresponde a la suma de ciento nueve mil novecientos diecisiete pesos m/cte. ($ 109.917,00)

ARTÍCULO SEXTO: Remítase al Proceso Atención al Ciudadano, de la Dirección Ambiental Regional Norte, para efectuar la notificación de la presente resolución acorde con las normas vigentes.

ARTICULO SEPTIMO: El encabezamiento y la parte resolutiva de la presente resolución deberán publicarse en el boletín de actos administrativos de la Corporación.

ARTÍCULO OCTAVO: Contra la presente Resolución proceden los recursos de reposición y subsidiariamente o de manera directa el de apelación, de los cuales podrá hacerse uso dentro de los cinco (05) días hábiles siguientes a la notificación personal o a la desfijación del aviso, si hubiere lugar a este medio de notificación.

NOTIFÍQUESE PUBLÍQUESE Y CÚMPLASE

Publicado septiembre 28 de 2020

BOLETIN DE ACTOS ADMINISTRATIVOS AMBIENTALES

Septiembre 21 a 27 de 2020

RESOLUCIONES, PERMISOS, SANCIONES, CONCESIONES, AUTOS, LICENCIAS

Dado en Cartago, al siete (07) día del mes de septiembre de 2020

EDWIN ALEXANDER SERNA ALZATE
Director Territorial Dirección Ambiental Regional Norte

Proyectó y elaboró: Aura María Rodriguez Bravo – Sustanciador - Atención Al Ciudadano.
Revisó. Sebastián Gaviria Franco - Abogado - Atención Al Ciudadano.
Revisó: Duver Humberto Arredondo Marin – Profesional Especializado.

Archívese en: Expediente No. 0771-004-002-044-2020

RESOLUCIÓN 0770 No. 0772 - 0586 DE 2020
(AGOSTO 31 DE 2020)

"POR LA CUAL SE ORDENA EL COBRO DEL SERVICIO DE SEGUIMIENTO ANUAL PARA LA VIGENCIA 2020, DE LA CONCESIÓN DE AGUAS SUPERFICIALES OTORGADA MEDIANTE LA RESOLUCIÓN 0770 No 0771 – 0202 DE ABRIL 29 DE 2013, PARA ABASTO DEL PREDIO RURAL DENOMINADO "AGUA LINDA", UBICADO EN LA VEREDA LA LÍNEA, DEL MUNICIPIO DE EL ÁGUILA, VALLE DEL CAUCA.

El Director Territorial de la Dirección Ambiental Regional Norte de la Corporación Autónoma Regional del Valle del Cauca -CVC-, en uso de las facultades legales y en especial las que le confiere el Acuerdo CVC CD No. 072 de 2016, la Ley 633 de 2000, la Resolución 0100 No. 0100 No. 0100-0197 de 2008, la Resolución 0100 No. 0100-0222 de 2011, Resolución 0100 No. 0700-0136 del 26/02/2019, que actualizó la escala tarifaria establecida en la Resolución 0100 No. 0700-0130 del 23/02/2018, Resolución 0100No 0700 – 0522 de junio 11 de 2018, Resolución 498 del 2005, y la Resolución 0770 No 0771 – 0202 de abril 29 de 2013, y

RESUELVE:

Publicado septiembre 28 de 2020

BOLETIN DE ACTOS ADMINISTRATIVOS AMBIENTALES

Septiembre 21 a 27 de 2020

RESOLUCIONES, PERMISOS, SANCIONES, CONCESIONES, AUTOS, LICENCIAS

ARTÍCULO PRIMERO: **ORDENAR** al señor **Herney de Jesús Guerrero Vásquez**, identificado con la cédula de ciudadanía Nº 2.477.243 expedida en El Águila, Valle del Cauca, el pago del servicio de seguimiento anual causado para la vigencia 2020, de la concesión de aguas superficiales, otorgada mediante la Resolución 0770 No 0771 – 0202 de abril 29 de 2013, para uso "Doméstico" del predio rural denominado **"AGUA LINDA"**, ubicado en la vereda La Línea, municipio de El Águila, Valle del Cauca, por valor de Un Millón Cuarenta y Cuatro Mil Novecientos Cincuenta y Tres pesos ($ 1.044.953.oo) M/cte., a favor de la Corporación Autónoma Regional del Valle del Cauca –CVC.

PARÁGRAFO: La suma anteriormente expresada deberá ser cancelada mediante factura o tabulado entregada por la Dirección Ambiental Regional Norte, con sede en la ciudad de Cartago, dentro de los diez (10) días hábiles siguientes a la ejecutoria del presente Acto Administrativo, para lo cual deberá acercarse a las oficinas de la Dirección Ambiental Regional Norte, ubicadas en la carrera 4 No. 9-73 Piso 4 del municipio de Cartago, Valle del Cauca, con el fin de reclamar la factura para el respectivo pago.

ARTICULO SEGUNDO: Corresponderá al Técnico Administrativo sustanciador notificar el presente Acto Administrativo al señor **Herney de Jesús Guerrero Vásquez**, identificado con la cédula de ciudadanía Nº 2.477.243 expedida en El Águila, Valle del Cauca, de conformidad con lo dispuesto en el artículos 67 y siguientes del Código de Procedimiento Administrativo y de lo Contencioso Administrativo.

ARTÍCULO TERCERO: Contra el presente Acto Administrativo proceden los recursos de reposición y apelación, en la forma y términos previstos en los artículos 76 y siguientes del Código de Procedimiento Administrativo y de lo Contencioso Administrativo.

ARTÍCULO CUARTO: La presente Resolución presta mérito ejecutivo. Por lo anterior, vencido el término concedido sin que el titular de la concesión de aguas superficiales haya efectuado el pago de la obligación impuesta, dará lugar a la liquidación de intereses moratorios a la máxima tasa permitida por la Ley y puede ser exigible mediante el ejercicio de la jurisdicción coactiva.

ARTICULO QUINTO: Publicación; el encabezamiento de la parte resolutiva de la presente resolución, deberá publicarse en el Boletín de Actos Administrativos de la CVC, de conformidad con lo dispuesto en el Artículo 71 de la Ley 99 de 1993.

BOLETIN DE ACTOS ADMINISTRATIVOS AMBIENTALES

Septiembre 21 a 27 de 2020

RESOLUCIONES, PERMISOS, SANCIONES, CONCESIONES, AUTOS, LICENCIAS

NOTIFIQUESE, PUBLIQUESE Y CUMPLASE

Dado en Cartago, Valle del Cauca, a los *treinta y un* (31) días del mes de agosto de 2020

_____
EDWIN ALEXANDER SERNA ALZATE
Director Territorial de la Dirección Ambiental Regional Norte

Proyectó/Elaboró: Isabel Cristina Londoño Orozco - Profesional Universitario
Reviso: Jessica Natalia Muñoz Aristizabal – Abogada – Técnica Administrativa
Revisó: Adalberto Ignacio Andrade Gallego - Profesional Especializado – Apoyo Jurídico
Revisó: José Guillermo López Giraldo – Profesional Especializado - Coordinador UGC Catarina – Chancos - Cañaveral

Expediente No. 0771 – 010 – 002 - 008 - 2013

RESOLUCIÓN 0770 No. 0772 - 0587 DE 2020
(AGOSTO 31 DE 2020)

"POR LA CUAL SE ORDENA EL COBRO DEL SERVICIO DE SEGUIMIENTO ANUAL PARA LA VIGENCIA 2020, DE LA CONCESIÓN DE AGUAS SUPERFICIALES OTORGADA MEDIANTE LA RESOLUCIÓN 0770 No 0771 – 0357 DE JUNIO 12 DE 2013, PARA ABASTO DEL PREDIO RURAL DENOMINADO "SAN PEDRO", UBICADO EN LA VEREDA DE SAN PEDRO, DEL MUNICIPIO DE EL ÁGUILA, VALLE DEL CAUCA.

El Director Territorial de la Dirección Ambiental Regional Norte de la Corporación Autónoma Regional del Valle del Cauca -CVC-, en uso de las facultades legales y en especial las que le confiere el Acuerdo CVC CD No. 072 de 2016, la Ley 633 de 2000, la Resolución 0100 No.

BOLETIN DE ACTOS ADMINISTRATIVOS AMBIENTALES

Septiembre 21 a 27 de 2020

RESOLUCIONES, PERMISOS, SANCIONES, CONCESIONES, AUTOS, LICENCIAS

0100 No. 0100-0197 de 2008, la Resolución 0100 No. 0100-0222 de 2011, Resolución 0100 No. 0700-0136 del 26/02/2019, que actualizó la escala tarifaria establecida en la Resolución 0100 No. 0700-0130 del 23/02/2018, Resolución 0100No 0700 – 0522 de junio 11 de 2018, Resolución 498 del 2005, y la Resolución 0770 No 0771 – 0357 de junio 12 de 2013, y

RESUELVE:

ARTÍCULO PRIMERO: **ORDENAR** al señor **Herney de Jesús Guerrero Vásquez**, identificado con la cédula de ciudadanía Nº 2.477.243 expedida en El Águila, Valle del Cauca, en calidad de representante legal de la Sociedad HERNEY GUERRERO VÁSQUEZ Y COMPAÑÍA S.C.S., identificada con NIT 891.902.416-4, o quien haga sus veces, el pago del servicio de seguimiento anual causado para la vigencia 2020, de la concesión de aguas superficiales, otorgada mediante la Resolución 0770 No 0771 – 0357 de junio 12 de 2013, para uso "Doméstico" del predio rural denominado **"SAN PEDRO"**, ubicado en la vereda San Pedro, municipio de El Águila, Valle del Cauca, por valor de Un Millón Cuarenta y Cuatro Mil Novecientos Cincuenta y Tres pesos ($ 1.044.953.oo) a favor de la Corporación Autónoma Regional del Valle del Cauca –CVC.

PARÁGRAFO: La suma anteriormente expresada deberá ser cancelada mediante factura o tabulado entregada por la Dirección Ambiental Regional Norte, con sede en la ciudad de Cartago, dentro de los diez (10) días hábiles siguientes a la ejecutoria del presente Acto Administrativo, para lo cual deberá acercarse a las oficinas de la Dirección Ambiental Regional Norte, ubicadas en la carrera 4 No. 9-73 Piso 4 del municipio de Cartago, Valle del Cauca, con el fin de reclamar la factura para el respectivo pago.

ARTICULO SEGUNDO: Corresponderá al Técnico Administrativo sustanciador notificar el presente Acto Administrativo al señor **Herney de Jesús Guerrero Vásquez**, identificado con la cédula de ciudadanía Nº 2.477.243 expedida en El Águila, Valle del Cauca, en calidad de representante legal de la Sociedad HERNEY GUERRERO VÁSQUEZ Y COMPAÑÍA S.C.S., identificada con NIT 891.902.416-4, o quien haga sus veces, de conformidad con lo dispuesto en el artículos 67 y siguientes del Código de Procedimiento Administrativo y de lo Contencioso Administrativo.

ARTÍCULO TERCERO: Contra el presente Acto Administrativo proceden los recursos de reposición y apelación, en la forma y términos previstos en los artículos 76 y siguientes del Código de Procedimiento Administrativo y de lo Contencioso Administrativo.

BOLETIN DE ACTOS ADMINISTRATIVOS AMBIENTALES

Septiembre 21 a 27 de 2020

RESOLUCIONES, PERMISOS, SANCIONES, CONCESIONES, AUTOS, LICENCIAS

ARTÍCULO CUARTO: La presente Resolución presta mérito ejecutivo. Por lo anterior, vencido el término concedido sin que el titular de la concesión de aguas superficiales haya efectuado el pago de la obligación impuesta, dará lugar a la liquidación de intereses moratorios a la máxima tasa permitida por la Ley y puede ser exigible mediante el ejercicio de la jurisdicción coactiva.

ARTICULO QUINTO: Publicación; el encabezamiento de la parte resolutiva de la presente resolución, deberá publicarse en el Boletín de Actos Administrativos de la CVC, de conformidad con lo dispuesto en el Artículo 71 de la Ley 99 de 1993.

NOTIFIQUESE, PUBLIQUESE Y CUMPLASE

Dado en Cartago, Valle del Cauca, a los treinta y un (31) días del mes de agosto de 2020

_____

EDWIN ALEXANDER SERNA ALZATE
Director Territorial de la Dirección Ambiental Regional Norte

Proyectó/Elaboró: Isabel Cristina Londoño Orozco - Profesional Universitario
Reviso: Jessica Natalia Muñoz Aristizabal – Abogada – Técnica Administrativa
Revisó: Adalberto Ignacio Andrade Gallego - Profesional Especializado – Apoyo Jurídico
Revisó: José Guillermo López Giraldo – Profesional Especializado - Coordinador UGC Catarina – Chancos - Cañaveral

Expediente No. 0771 – 010 – 002 - 010 - 2013

RESOLUCIÓN 0770 No. 0772 - 0595 DE 2020
(SEPTIEMBRE 1 DE 2020)

"POR LA CUAL SE ORDENA EL COBRO DEL SERVICIO DE SEGUIMIENTO ANUAL PARA LA VIGENCIA 2020, DE LA CONCESIÓN DE AGUAS SUPERFICIALES PARA USO

BOLETIN DE ACTOS ADMINISTRATIVOS AMBIENTALES

Septiembre 21 a 27 de 2020

RESOLUCIONES, PERMISOS, SANCIONES, CONCESIONES, AUTOS, LICENCIAS

PÚBLICO, OTORGADA MEDIANTE RESOLUCIÓN 0770 No. 0772 - 0255 DE JUNIO 30 DE 2015, A FAVOR DE LA SEÑORA MARÍA LEONISA RAMÍREZ CASTAÑO, IDENTIFICADA CON CÉDULA DE CIUDADANÍA NO. 41.891.068 EXPEDIDA EN ARMENIA, QUINDIO, PARA ABASTO AGROPECUARIO DEL PREDIO "QUINCE LETRAS", UBICADO EN LA VEREDA LA BOCATOMA, MUNICIPIO DE EL ÁGUILA, VALLE DEL CAUCA"

El Director Territorial de la Dirección Ambiental Regional Norte de la Corporación Autónoma Regional del Valle del Cauca -CVC-, en uso de las facultades legales y en especial las que le confiere el Acuerdo CVC CD No. 072 de 2016, la Ley 633 de 2000, la Resolución 0100 No. 0100 No. 0100-0197 de 2008, la Resolución 0100 No. 0100-0222 de 2011, Resolución 0100 No. 0700- 0066 de febrero 2 de 2017, que actualizó la escala tarifaria establecida en la Resolución 0100 No. 0700- 0426 de junio 29 de 2016, la Resolución 0100 No. 0700- 0136 del 26 de febrero de 2019, actualizó la escala tarifaria establecida en la Resolución 0100 No. 0700-0130 del 23 de febrero de 2018, y la Resolución 0770 No. 0772- 0255 de junio 30 de 2015 y,

RESUELVE:

ARTÍCULO PRIMERO: **ORDENAR** a la señora **María Leonisa Ramírez Castaño**, identificada con cédula de ciudadanía No. 41.891.068 expedida en Armenia, Quindío, el pago del servicio de seguimiento anual para la vigencia 2020, de la concesión de aguas superficiales para uso público del predio rural denominado "**QUINCE LETRAS**", ubicado en la vereda La Bocatoma, municipio de El Águila, Valle del Cauca, por el valor de ciento nueve mil doscientos sesenta pesos ($109.260.oo) M/cte., a favor de la Corporación Autónoma Regional del Valle del Cauca - CVC.

PARÁGRAFO: La suma anteriormente expresada deberá ser cancelada mediante factura o tabulado entregada por la Dirección Ambiental Regional Norte, con sede en la ciudad de Cartago, dentro de los diez (10) días hábiles siguientes a la ejecutoria del presente Acto Administrativo, para lo cual deberá acercarse a las oficinas de la Dirección Ambiental Regional Norte, ubicada en la carrera 4 No. 9-73 Piso 4 del municipio de Cartago, Valle del Cauca, con el fin de reclamar la factura para el respectivo pago.

ARTICULO SEGUNDO: Corresponderá al Técnico Administrativo sustanciador notificar el presente Acto Administrativo a la señora **María Leonisa Ramírez Castaño**, identificada con cédula de ciudadanía No. 41.891.068 expedida en Armenia, Quindío, de conformidad con lo dispuesto en el artículos 67 y siguientes del Código de Procedimiento Administrativo y de lo Contencioso Administrativo - Ley 1437 de 2011.

BOLETIN DE ACTOS ADMINISTRATIVOS AMBIENTALES

Septiembre 21 a 27 de 2020

RESOLUCIONES, PERMISOS, SANCIONES, CONCESIONES, AUTOS, LICENCIAS

ARTÍCULO TERCERO: Contra el presente Acto Administrativo proceden los recursos de reposición y apelación, en la forma y términos previstos en los artículos 76 y siguientes del Código de Procedimiento Administrativo y de lo Contencioso Administrativo. Ley 1437 de 2011.

ARTÍCULO CUARTO: La presente Resolución presta mérito ejecutivo; por lo anterior, vencido el término concedido sin que el titular de la autorización haya efectuado el pago de la obligación impuesta, dará lugar a la liquidación de intereses moratorios a la máxima tasa permitida por la Ley y puede ser exigible mediante el ejercicio de la jurisdicción coactiva.

ARTICULO QUINTO: Publicación. El encabezamiento de la parte Resolutiva de la presente Resolución, deberá publicarse en el Boletín de Actos Administrativos de la CVC, de conformidad con lo dispuesto en el artículo 71 de la Ley 99 de 1993.

NOTIFIQUESE, PUBLIQUESE Y CUMPLASE

Dada en Cartago, Valle del Cauca, a un (1) día del mes de septiembre de 2020

_____

EDWIN ALEXANDER SERNA ALZATE
Director Territorial de la Dirección Ambiental Regional Norte

Proyectó/Elaboró: Isabel Cristina Londoño Orozco - Profesional Universitario
Reviso: Jessica Natalia Muñoz Aristizabal – Abogada – Técnica Administrativa
Revisó: Adalberto Ignacio Andrade Gallego - Profesional Especializado – Apoyo Jurídico
Revisó: José Guillermo López Giraldo – Profesional Especializado - Coordinador UGC Catarina – Chancos – Cañaveral

Expediente: 0772 – 010 – 002 – 021 - 2015

Publicado septiembre 28 de 2020

BOLETIN DE ACTOS ADMINISTRATIVOS AMBIENTALES

Septiembre 21 a 27 de 2020

RESOLUCIONES, PERMISOS, SANCIONES, CONCESIONES, AUTOS, LICENCIAS

RESOLUCIÓN 0770 No. 0772 - 0597 DE 2020
(SEPTIEMBRE 1 DE 2020)

"POR LA CUAL SE ORDENA EL COBRO DEL SERVICIO DE SEGUIMIENTO ANUAL PARA LA VIGENCIA 2020, DE LA CONCESIÓN DE AGUAS SUPERFICIALES PARA USO PÚBLICO, OTORGADA MEDIANTE RESOLUCIÓN 0770 No. 0772 - 0772 DE NOVIEMBRE 1 DE 2018, A FAVOR DE LA SEÑORA OLGA MARINA ACEVEDO DE AGUDELO, IDENTIFICADA CON CÉDULA DE CIUDADANÍA NO. 29.446.643 EXPEDIDA EN EL ÁGUILA, VALLE DEL CAUCA, PARA ABASTO AGROPECUARIO DEL PREDIO "LA MÁQUINA", UBICADO EN LA VEREDA SAN JOSÉ, MUNICIPIO DE EL ÁGUILA, VALLE DEL CAUCA"

El Director Territorial de la Dirección Ambiental Regional Norte de la Corporación Autónoma Regional del Valle del Cauca -CVC-, en uso de las facultades legales y en especial las que le confiere el Acuerdo CVC CD No. 072 de 2016, la Ley 633 de 2000, la Resolución 0100 No. 0100 No. 0100-0197 de 2008, la Resolución 0100 No. 0100-0222 de 2011, Resolución 0100 No. 0700- 0066 de febrero 2 de 2017, que actualizó la escala tarifaria establecida en la Resolución 0100 No. 0700- 0426 de junio 29 de 2016, la Resolución 0100 No. 0700- 0136 del 26 de febrero de 2019, actualizó la escala tarifaria establecida en la Resolución 0100 No. 0700-0130 del 23 de febrero de 2018, y la Resolución 0770 No. 0772- 0772 de noviembre 1 de 2018 y,

RESUELVE:

ARTÍCULO PRIMERO: **ORDENAR** a la señora **Olga Marina Acevedo de Agudelo**, identificada con cédula de ciudadanía No. 29.446.643 expedida en El Águila, Valle del Cauca, el pago del servicio de seguimiento anual para la vigencia 2020, de la concesión de aguas superficiales para uso público del predio rural denominado "**LA MÁQUINA**", ubicado en la vereda San José, municipio de El Águila, Valle del Cauca, por el valor de ciento nueve mil doscientos sesenta pesos ($109.260.oo) M/cte., a favor de la Corporación Autónoma Regional del Valle del Cauca - CVC.

PARÁGRAFO: La suma anteriormente expresada deberá ser cancelada mediante factura o tabulado entregada por la Dirección Ambiental Regional Norte, con sede en la ciudad de Cartago, dentro de los diez (10) días hábiles siguientes a la ejecutoria del presente Acto Administrativo, para lo cual deberá acercarse a las oficinas de la Dirección Ambiental

BOLETIN DE ACTOS ADMINISTRATIVOS AMBIENTALES

Septiembre 21 a 27 de 2020

RESOLUCIONES, PERMISOS, SANCIONES, CONCESIONES, AUTOS, LICENCIAS

Regional Norte, ubicada en la carrera 4 No. 9-73 Piso 4 del municipio de Cartago, Valle del Cauca, con el fin de reclamar la factura para el respectivo pago.

ARTICULO SEGUNDO: Corresponderá al Técnico Administrativo sustanciador notificar el presente Acto Administrativo a la señora **Olga Marina Acevedo de Agudelo**, identificada con cédula de ciudadanía No. 29.446.643 expedida en El Águila, Valle del Cauca, de conformidad con lo dispuesto en el artículos 67 y siguientes del Código de Procedimiento Administrativo y de lo Contencioso Administrativo - Ley 1437 de 2011.

ARTÍCULO TERCERO: Contra el presente Acto Administrativo proceden los recursos de reposición y apelación, en la forma y términos previstos en los artículos 76 y siguientes del Código de Procedimiento Administrativo y de lo Contencioso Administrativo. Ley 1437 de 2011.

ARTÍCULO CUARTO: La presente Resolución presta mérito ejecutivo; por lo anterior, vencido el término concedido sin que el titular de la autorización haya efectuado el pago de la obligación impuesta, dará lugar a la liquidación de intereses moratorios a la máxima tasa permitida por la Ley y puede ser exigible mediante el ejercicio de la jurisdicción coactiva.

ARTICULO QUINTO: Publicación. El encabezamiento de la parte Resolutiva de la presente Resolución, deberá publicarse en el Boletín de Actos Administrativos de la CVC, de conformidad con lo dispuesto en el artículo 71 de la Ley 99 de 1993.

NOTIFIQUESE, PUBLIQUESE Y CUMPLASE

Dada en Cartago, Valle del Cauca, a un (1) día del mes de septiembre de 2020

EDWIN ALEXANDER SERNA ALZATE
Director Territorial de la Dirección Ambiental Regional Norte

Proyectó/Elaboró: Isabel Cristina Londoño Orozco - Profesional Universitario
Reviso: Jessica Natalia Muñoz Aristizabal – Abogada – Técnica Administrativa
Revisó: Adalberto Ignacio Andrade Gallego - Profesional Especializado – Apoyo Jurídico
Revisó: José Guillermo López Giraldo – Profesional Especializado - Coordinador UGC Catarina – Chancos – Cañaveral
Expediente: 0772 – 010 – 002 – 095 - 2018

Publicado septiembre 28 de 2020

BOLETIN DE ACTOS ADMINISTRATIVOS AMBIENTALES

Septiembre 21 a 27 de 2020

RESOLUCIONES, PERMISOS, SANCIONES, CONCESIONES, AUTOS, LICENCIAS

RESOLUCIÓN 0770 No. 0772 - 0596 DE 2020
(SEPTIEMBRE 1 DE 2020)

"POR LA CUAL SE ORDENA EL COBRO DEL SERVICIO DE SEGUIMIENTO ANUAL PARA LA VIGENCIA 2020, DE LA CONCESIÓN DE AGUAS SUPERFICIALES PARA USO PÚBLICO, OTORGADA MEDIANTE RESOLUCIÓN 0770 No. 0771 - 477 DE SEPTIEMBRE 28 DE 2012, A FAVOR DE LA SEÑORA LUZ ÁNGELA FRANCO SIERRA, IDENTIFICADA CON CÉDULA DE CIUDADANÍA NO. 29.392.778 EXPEDIDA EN CARTAGO, VALLE DEL CAUCA, PARA ABASTO DOMÉSTICO DEL PREDIO "GUAYABAL", UBICADO EN LA VEREDA CAÑAVERAL, MUNICIPIO DE EL ÁGUILA, VALLE DEL CAUCA"

El Director Territorial de la Dirección Ambiental Regional Norte de la Corporación Autónoma Regional del Valle del Cauca -CVC-, en uso de las facultades legales y en especial las que le confiere el Acuerdo CVC CD No. 072 de 2016, la Ley 633 de 2000, la Resolución 0100 No. 0100 No. 0100-0197 de 2008, la Resolución 0100 No. 0100-0222 de 2011, Resolución 0100 No. 0700- 0066 de febrero 2 de 2017, que actualizó la escala tarifaria establecida en la Resolución 0100 No. 0700- 0426 de junio 29 de 2016, la Resolución 0100 No. 0700- 0136 del 26 de febrero de 2019, actualizó la escala tarifaria establecida en la Resolución 0100 No. 0700-0130 del 23 de febrero de 2018, y la Resolución 0770 No. 0772- 477 de septiembre de 28 de 2012 y,

RESUELVE:

ARTÍCULO PRIMERO: **ORDENAR** a la señora **Luz Ángela Franco Sierra**, identificada con cédula de ciudadanía No. 29.392.778 expedida en Cartago, Valle del Cauca, el pago del servicio de seguimiento anual para la vigencia 2020, de la concesión de aguas superficiales para uso público del predio rural denominado "**GUAYABAL**", ubicado en la vereda Cañaveral, municipio de El Águila, Valle del Cauca, por el valor de ciento nueve mil doscientos sesenta pesos ($109.260.oo) M/cte., a favor de la Corporación Autónoma Regional del Valle del Cauca - CVC.

BOLETIN DE ACTOS ADMINISTRATIVOS AMBIENTALES

Septiembre 21 a 27 de 2020

RESOLUCIONES, PERMISOS, SANCIONES, CONCESIONES, AUTOS, LICENCIAS

PARÁGRAFO: La suma anteriormente expresada deberá ser cancelada mediante factura o tabulado entregada por la Dirección Ambiental Regional Norte, con sede en la ciudad de Cartago, dentro de los diez (10) días hábiles siguientes a la ejecutoria del presente Acto Administrativo, para lo cual deberá acercarse a las oficinas de la Dirección Ambiental Regional Norte, ubicada en la carrera 4 No. 9-73 Piso 4 del municipio de Cartago, Valle del Cauca, con el fin de reclamar la factura para el respectivo pago.

ARTICULO SEGUNDO: Corresponderá al Técnico Administrativo sustanciador notificar el presente Acto Administrativo a la señora **Luz Ángela Franco Sierra**, identificada con cédula de ciudadanía No. 29.392.778 expedida en Cartago, Valle del Cauca, de conformidad con lo dispuesto en el artículos 67 y siguientes del Código de Procedimiento Administrativo y de lo Contencioso Administrativo - Ley 1437 de 2011.

ARTÍCULO TERCERO: Contra el presente Acto Administrativo proceden los recursos de reposición y apelación, en la forma y términos previstos en los artículos 76 y siguientes del Código de Procedimiento Administrativo y de lo Contencioso Administrativo. Ley 1437 de 2011.

ARTÍCULO CUARTO: La presente Resolución presta mérito ejecutivo; por lo anterior, vencido el término concedido sin que el titular de la autorización haya efectuado el pago de la obligación impuesta, dará lugar a la liquidación de intereses moratorios a la máxima tasa permitida por la Ley y puede ser exigible mediante el ejercicio de la jurisdicción coactiva.

ARTICULO QUINTO: Publicación. El encabezamiento de la parte Resolutiva de la presente Resolución, deberá publicarse en el Boletín de Actos Administrativos de la CVC, de conformidad con lo dispuesto en el artículo 71 de la Ley 99 de 1993.

NOTIFIQUESE, PUBLIQUESE Y CUMPLASE

Dada en Cartago, Valle del Cauca, a un (1) día del mes de septiembre de 2020

_____

EDWIN ALEXANDER SERNA ALZATE
Director Territorial de la Dirección Ambiental Regional Norte

Publicado septiembre 28 de 2020

BOLETIN DE ACTOS ADMINISTRATIVOS AMBIENTALES

Septiembre 21 a 27 de 2020

RESOLUCIONES, PERMISOS, SANCIONES, CONCESIONES, AUTOS, LICENCIAS

Proyectó/Elaboró: Isabel Cristina Londoño Orozco - Profesional Universitario
Reviso: Jessica Natalia Muñoz Aristizabal – Abogada – Técnica Administrativa
Revisó: Adalberto Ignacio Andrade Gallego - Profesional Especializado – Apoyo Jurídico
Revisó: José Guillermo López Giraldo – Profesional Especializado - Coordinador UGC Catarina – Chancos - Cañaveral

Expediente: 0772 – 010 – 002 – 171 - 2011

RESOLUCIÓN 0770 No. 0772 - 0596 DE 2020
(SEPTIEMBRE 1 DE 2020)

"POR LA CUAL SE ORDENA EL COBRO DEL SERVICIO DE SEGUIMIENTO ANUAL PARA LA VIGENCIA 2020, DE LA CONCESIÓN DE AGUAS SUPERFICIALES PARA USO PÚBLICO, OTORGADA MEDIANTE RESOLUCIÓN 0770 No. 0771 - 477 DE SEPTIEMBRE 28 DE 2012, A FAVOR DE LA SEÑORA LUZ ÁNGELA FRANCO SIERRA, IDENTIFICADA CON CÉDULA DE CIUDADANÍA NO. 29.392.778 EXPEDIDA EN CARTAGO, VALLE DEL CAUCA, PARA ABASTO DOMÉSTICO DEL PREDIO "GUAYABAL", UBICADO EN LA VEREDA CAÑAVERAL, MUNICIPIO DE EL ÁGUILA, VALLE DEL CAUCA"

El Director Territorial de la Dirección Ambiental Regional Norte de la Corporación Autónoma Regional del Valle del Cauca -CVC-, en uso de las facultades legales y en especial las que le confiere el Acuerdo CVC CD No. 072 de 2016, la Ley 633 de 2000, la Resolución 0100 No. 0100 No. 0100-0197 de 2008, la Resolución 0100 No. 0100-0222 de 2011, Resolución 0100 No. 0700- 0066 de febrero 2 de 2017, que actualizó la escala tarifaria establecida en la Resolución 0100 No. 0700- 0426 de junio 29 de 2016, la Resolución 0100 No. 0700- 0136 del 26 de febrero de 2019, actualizó la escala tarifaria establecida en la Resolución 0100 No. 0700-0130 del 23 de febrero de 2018, y la Resolución 0770 No. 0772- 477 de septiembre de 28 de 2012 y,

RESUELVE:

ARTÍCULO PRIMERO: **ORDENAR** a la señora **Luz Ángela Franco Sierra**, identificada con cédula de ciudadanía No. 29.392.778 expedida en Cartago, Valle del Cauca, el pago del

servicio de seguimiento anual para la vigencia 2020, de la concesión de aguas superficiales para uso público del predio rural denominado "**GUAYABAL**", ubicado en la vereda Cañaveral, municipio de El Águila, Valle del Cauca, por el valor de ciento nueve mil doscientos sesenta pesos ($109.260.oo) M/cte., a favor de la Corporación Autónoma Regional del Valle del Cauca - CVC.

PARÁGRAFO: La suma anteriormente expresada deberá ser cancelada mediante factura o tabulado entregada por la Dirección Ambiental Regional Norte, con sede en la ciudad de Cartago, dentro de los diez (10) días hábiles siguientes a la ejecutoria del presente Acto Administrativo, para lo cual deberá acercarse a las oficinas de la Dirección Ambiental Regional Norte, ubicada en la carrera 4 No. 9-73 Piso 4 del municipio de Cartago, Valle del Cauca, con el fin de reclamar la factura para el respectivo pago.

ARTICULO SEGUNDO: Corresponderá al Técnico Administrativo sustanciador notificar el presente Acto Administrativo a la señora **Luz Ángela Franco Sierra**, identificada con cédula de ciudadanía No. 29.392.778 expedida en Cartago, Valle del Cauca, de conformidad con lo dispuesto en el artículos 67 y siguientes del Código de Procedimiento Administrativo y de lo Contencioso Administrativo - Ley 1437 de 2011.

ARTÍCULO TERCERO: Contra el presente Acto Administrativo proceden los recursos de reposición y apelación, en la forma y términos previstos en los artículos 76 y siguientes del Código de Procedimiento Administrativo y de lo Contencioso Administrativo. Ley 1437 de 2011.

ARTÍCULO CUARTO: La presente Resolución presta mérito ejecutivo; por lo anterior, vencido el término concedido sin que el titular de la autorización haya efectuado el pago de la obligación impuesta, dará lugar a la liquidación de intereses moratorios a la máxima tasa permitida por la Ley y puede ser exigible mediante el ejercicio de la jurisdicción coactiva.

ARTICULO QUINTO: Publicación. El encabezamiento de la parte Resolutiva de la presente Resolución, deberá publicarse en el Boletín de Actos Administrativos de la CVC, de conformidad con lo dispuesto en el artículo 71 de la Ley 99 de 1993.

NOTIFIQUESE, PUBLIQUESE Y CUMPLASE

Dada en Cartago, Valle del Cauca, a un (1) día del mes de septiembre de 2020

BOLETIN DE ACTOS ADMINISTRATIVOS AMBIENTALES

Septiembre 21 a 27 de 2020

RESOLUCIONES, PERMISOS, SANCIONES, CONCESIONES, AUTOS, LICENCIAS

EDWIN ALEXANDER SERNA ALZATE
Director Territorial de la Dirección Ambiental Regional Norte

Proyectó/Elaboró: Isabel Cristina Londoño Orozco - Profesional Universitario
Reviso: Jessica Natalia Muñoz Aristizabal – Abogada – Técnica Administrativa
Revisó: Adalberto Ignacio Andrade Gallego - Profesional Especializado – Apoyo Jurídico
Revisó: José Guillermo López Giraldo – Profesional Especializado - Coordinador UGC Catarina – Chancos - Cañaveral

Expediente: 0772 – 010 – 002 – 171 - 2011

ACTOS ADMINISTRATIVOS AMBIENTALES 2020
SANCIONATORIOS
DIRECCIÓN AMBIENTAL REGIONAL NORTE

SEPTIEMBRE

RESOLUCIÓN 0770 N° 0773 – 0601 DE 2020
(01 de septiembre de 2020)

"POR LA CUAL SE RESUELVE UN RECURSO DE REPOSICION, SE REVOCA LA RESOLUCION 0770 N° 0773-0518 DE 28 DE DICIEMBRE DE 2015 Y SE ARCHIVA EL EXPEDIENTE No. 0771-039-002-067-2014"

Publicado septiembre 28 de 2020

BOLETIN DE ACTOS ADMINISTRATIVOS AMBIENTALES

Septiembre 21 a 27 de 2020

RESOLUCIONES, PERMISOS, SANCIONES, CONCESIONES, AUTOS, LICENCIAS

El Director Territorial de la Dirección Ambiental Regional Norte, de la Corporación Autónoma Regional del Valle del Cauca, CVC, en uso de las facultades conferidas en la Constitución Política de 1991, Ley 99 de 1993, el Decreto 2811 de 1974, Decreto 1076 de mayo 26 de 2015, Ley 1333 de 2009, el Acuerdo CD No. 18 de junio 16 de 1998, Ley 1437 de 2011, Resolución 0770 N° 0771-0765 de 2019, el Acuerdo CD No 072 de 2016 y la Resolución DG. 498 de 2005, y

RESUELVE:

ARTÍCULO PRIMERO: REVOCAR en su totalidad la Resolución 0770 No. 0773-0518 del 28 de diciembre de 2015, notificada personalmente al señor Robert Marín Maldonado en calidad de autorizado del señor Orlando Patiño Pérez el día 08 de febrero de 2016.

ARTÍCULO SEGUNDO: ARCHIVAR el expediente 0771-039-002-067-2014 de 05 de diciembre de 2014, de conformidad a lo expuesto en los considerandos de este acto administrativo.

PARÁGRAFO: NOTIFÍQUESE la presente resolución personalmente o en su defecto por medio de aviso, al señor ORLANDO PATIÑO PEREZ, de conformidad con lo establecido en los artículos 67 al 69 y 71 de la Ley 1437 del 18 de enero de 2011 (CPACA).

ARTÍCULO TERCERO: Por parte de Unidad de Gestión de Cuenca UGC Garrapatas de la DAR NORTE de la CVC, con sede en Cartago, Valle del Cauca, COMUNICAR el presente acto administrativo a la Procuraduría Delegada para Asuntos Ambientales y Agrarios, para su conocimiento y fines pertinentes, de conformidad con lo dispuesto en el Artículo 56 de la Ley 1333 de 2009.

ARTÍCULO CUARTO: Publicar el contenido del presente acto administrativo en el boletín de actos administrativos de la CVC, de conformidad con lo dispuesto en el inciso segundo del artículo 70 de la Ley 99 de 1993.

NOTIFÍQUESE, COMUNÍQUESE, PUBLÍQUESE Y CÚMPLASE

Dado en Cartago, a los (01) días del mes de septiembre de 2020.

BOLETIN DE ACTOS ADMINISTRATIVOS AMBIENTALES

Septiembre 21 a 27 de 2020

RESOLUCIONES, PERMISOS, SANCIONES, CONCESIONES, AUTOS, LICENCIAS

EDWIN ALEXANDER SERNA ALZATE
Director Territorial Dirección Ambiental Regional Norte

Proyectó y elaboró: Aura María Rodríguez Bravo – Técnico Administrativo
Reviso: Adalberto Ignacio Andrade Gallego -Profesional Especializado – Apoyo Jurídico
Reviso: Julio Andrés Ospina Giraldo -Profesional Especializado – Coordinador UGC Garrapatas.

Archívese en: Exp 0771-039-002-067-2014

RESOLUCIÓN 0770 N° 0773 – 0602 DE 2020

"POR LA CUAL SE RESUELVE UN RECURSO DE REPOSICION, SE REVOCA LA RESOLUCION 0770 N° 0773-0601 DE DICIEMBRE 14 DE 2016 Y SE ARCHIVA EL EXPEDIENTE No. 0771-039-005-002-2012

El Director Territorial de la Dirección Ambiental Regional Norte, de la Corporación Autónoma Regional del Valle del Cauca, CVC, en uso de las facultades conferidas en la Constitución Política de 1991, Ley 99 de 1993, el Decreto 2811 de 1974, Decreto 1076 de mayo 26 de 2015, Ley 1333 de 2009, el Acuerdo CD No. 18 de junio 16 de 1998, el Acuerdo CD No 072 de 2016 y la Resolución DG. 498 de 2005, y

RESUELVE:

ARTÍCULO PRIMERO: REVOCAR en su totalidad la Resolución 0770 No. 0773-0601 de diciembre 14 de 2016, notificada por aviso al señor RICARDO GOMEZ OCAMPO, identificado con cédula de ciudadanía No. 14.570.301, el día 27 de enero de 2020.

ARTÍCULO SEGUNDO: ARCHIVAR el expediente 0771-039-005-007-2012 de 24 de enero de 2012, de conformidad a lo expuesto en los considerandos de este acto administrativo.

PARÁGRAFO: NOTIFÍQUESE la presente resolución personalmente o en su defecto por medio de aviso, al señor RICARDO GOMEZ OCAMPO, de conformidad con lo establecido en los artículos 67 al 69 y 71 de la Ley 1437 del 18 de enero de 2011 (CPACA).

Publicado septiembre 28 de 2020

BOLETIN DE ACTOS ADMINISTRATIVOS AMBIENTALES

Septiembre 21 a 27 de 2020

RESOLUCIONES, PERMISOS, SANCIONES, CONCESIONES, AUTOS, LICENCIAS

ARTÍCULO TERCERO: Por parte de Unidad de Gestión de Cuenca UGC Garrapatas de la DAR NORTE de la CVC, con sede en Cartago, Valle del Cauca, COMUNICAR el presente acto administrativo a la Procuraduría Delegada para Asuntos Ambientales y Agrarios, para su conocimiento y fines pertinentes, de conformidad con lo dispuesto en el Artículo 56 de la Ley 1333 de 2009.

ARTÍCULO CUARTO: Publicar el contenido del presente acto administrativo en el boletín de actos administrativos de la CVC, de conformidad con lo dispuesto en el inciso segundo del artículo 70 de la Ley 99 de 1993.

NOTIFÍQUESE, COMUNÍQUESE, PUBLÍQUESE Y CÚMPLASE

Dado en Cartago, a los (01) días del mes de septiembre de 2020.

EDWIN ALEXANDER SERNA ALZATE
Director Territorial Dirección Ambiental Regional Norte

Proyectó y elaboró: Aura María Rodríguez Bravo – Técnico Administrativo
Reviso: Adalberto Ignacio Andrade Gallego -Profesional Especializado – Apoyo Jurídico
Reviso: Julio Andrés Ospina Giraldo -Profesional Especializado – Coordinador UGC Garrapatas.

Archívese en: Exp 0771-039-005-007-2012

RESOLUCIÓN 0770 N° 0773 – 0600 DE 2020

"POR LA CUAL SE RESUELVE UN RECURSO DE REPOSICION, SE REVOCA LA RESOLUCION 0770 N° 0773-0207 DE MAYO 20 DE 2016 Y SE ARCHIVA EL EXPEDIENTE No. 0771-039-002-038-2014"

Publicado septiembre 28 de 2020

BOLETIN DE ACTOS ADMINISTRATIVOS AMBIENTALES

Septiembre 21 a 27 de 2020

RESOLUCIONES, PERMISOS, SANCIONES, CONCESIONES, AUTOS, LICENCIAS

El Director Territorial de la Dirección Ambiental Regional Norte, de la Corporación Autónoma Regional del Valle del Cauca, CVC, en uso de las facultades conferidas en la Constitución Política de 1991, Ley 99 de 1993, el Decreto 2811 de 1974, Decreto 1076 de mayo 26 de 2015, Ley 1333 de 2009, el Acuerdo CD No. 18 de junio 16 de 1998, Ley 1437 de 2011, Resolución 0770 N° 0771-0765 de 2019, el Acuerdo CD No 072 de 2016 y la Resolución DG. 498 de 2005, y

RESUELVE:

ARTÍCULO PRIMERO: REVOCAR en su totalidad la Resolución 0770 No. 0773-0207 de 20 de amyo de 2016, notificada por aviso al señor JOSE AUGUSTO RUIZ, identificado con cédula de ciudadanía No. 1.088.274.397 el día 30 de septiembre de 2016.

ARTÍCULO SEGUNDO: ARCHIVAR el expediente 0771-039-005-038-2014 de 03 de septiembre de 2014, de conformidad a lo expuesto en los considerandos de este acto administrativo.

PARÁGRAFO: NOTIFÍQUESE la presente resolución personalmente o en su defecto por medio de aviso, al señor JOEL AUGUSTO RUIZ , de conformidad con lo establecido en los artículos 67 al 69 y 71 de la Ley 1437 del 18 de enero de 2011 (CPACA).

ARTÍCULO TERCERO: Por parte de Unidad de Gestión de Cuenca UGC Garrapatas de la DAR NORTE de la CVC, con sede en Cartago, Valle del Cauca, COMUNICAR el presente acto administrativo a la Procuraduría Delegada para Asuntos Ambientales y Agrarios, para su conocimiento y fines pertinentes, de conformidad con lo dispuesto en el Artículo 56 de la Ley 1333 de 2009.

ARTÍCULO CUARTO: Publicar el contenido del presente acto administrativo en el boletín de actos administrativos de la CVC, de conformidad con lo dispuesto en el inciso segundo del artículo 70 de la Ley 99 de 1993.

NOTIFÍQUESE, COMUNÍQUESE, PUBLÍQUESE Y CÚMPLASE

Dado en Cartago, a los (01) días del mes de septiembre de 2020.

BOLETIN DE ACTOS ADMINISTRATIVOS AMBIENTALES

Septiembre 21 a 27 de 2020

RESOLUCIONES, PERMISOS, SANCIONES, CONCESIONES, AUTOS, LICENCIAS

EDWIN ALEXANDER SERNA ALZATE
Director Territorial Dirección Ambiental Regional Norte

Proyectó y elaboró: Aura María Rodríguez Bravo – Técnico Administrativo
Reviso: Adalberto Ignacio Andrade Gallego -Profesional Especializado – Apoyo Jurídico
Reviso: Julio Andrés Ospina Giraldo -Profesional Especializado – Coordinador UGC Garrapatas.

Archívese en: Exp 0771-039-005-038-2014

RESOLUCIÓN 0770 N° 0773 –0599 DE 2020

"POR LA CUAL SE RESUELVE UN RECURSO DE REPOSICION, SE REVOCA LA RESOLUCION 0770 N° 0773-0035 DE FEBRERO 08 DE 2015 Y SE ARCHIVA EL EXPEDIENTE No. 0771-039-002-058-2014"

El Director Territorial de la Dirección Ambiental Regional Norte, de la Corporación Autónoma Regional del Valle del Cauca, CVC, en uso de las facultades conferidas en la Constitución Política de 1991, Ley 99 de 1993, el Decreto 2811 de 1974, Decreto 1076 de mayo 26 de 2015, Ley 1333 de 2009, el Acuerdo CD No. 18 de junio 16 de 1998, Ley 1437 de 2011, Resolución 0770 N° 0771-0765 de 2019, el Acuerdo CD No 072 de 2016 y la Resolución DG. 498 de 2005, y

RESUELVE:

ARTÍCULO PRIMERO: REVOCAR en su totalidad la Resolución 0770 No. 0773-0035 de 08 de febrero de 2016, notificada personalmente al señor Juan Pablo Mafla Gutierrez, identificado con cédula de ciudadanía No. 1.112.784.451 el día 25 de febrero de 2016.

ARTÍCULO SEGUNDO: ARCHIVAR el expediente 0771-039-002-058-2014 de 02 de diciembre de 2014, de conformidad a lo expuesto en los considerandos de este acto administrativo.

Publicado septiembre 28 de 2020

BOLETIN DE ACTOS ADMINISTRATIVOS AMBIENTALES

Septiembre 21 a 27 de 2020

RESOLUCIONES, PERMISOS, SANCIONES, CONCESIONES, AUTOS, LICENCIAS

PARÁGRAFO: NOTIFÍQUESE la presente resolución personalmente o en su defecto por medio de aviso, al señor JUAN PABLO MAFLA GUTIERREZ, de conformidad con lo establecido en los artículos 67 al 69 y 71 de la Ley 1437 del 18 de enero de 2011 (CPACA).

ARTÍCULO TERCERO: Por parte de Unidad de Gestión de Cuenca UGC Garrapatas de la DAR NORTE de la CVC, con sede en Cartago, Valle del Cauca, COMUNICAR el presente acto administrativo a la Procuraduría Delegada para Asuntos Ambientales y Agrarios, para su conocimiento y fines pertinentes, de conformidad con lo dispuesto en el Artículo 56 de la Ley 1333 de 2009.

ARTÍCULO CUARTO: Publicar el contenido del presente acto administrativo en el boletín de actos administrativos de la CVC, de conformidad con lo dispuesto en el inciso segundo del artículo 70 de la Ley 99 de 1993.

NOTIFÍQUESE, COMUNÍQUESE, PUBLÍQUESE Y CÚMPLASE

Dado en Cartago, a los (01) días del mes de septiembre de 2020.

EDWIN ALEXANDER SERNA ALZATE
Director Territorial Dirección Ambiental Regional Norte

Proyectó y elaboró: Aura María Rodríguez Bravo – Técnico Administrativo
Reviso: Adalberto Ignacio Andrade Gallego -Profesional Especializado – Apoyo Jurídico
Reviso: Julio Andrés Ospina Giraldo -Profesional Especializado – Coordinador UGC Garrapatas.

Archívese en: Exp 0771-039-002-058-2014

RESOLUCIÓN 0770 No 0772 –0573 DE 2020
(26 DE AGOSTO DE 2020)

Publicado septiembre 28 de 2020

BOLETIN DE ACTOS ADMINISTRATIVOS AMBIENTALES

Septiembre 21 a 27 de 2020

RESOLUCIONES, PERMISOS, SANCIONES, CONCESIONES, AUTOS, LICENCIAS

"POR LA CUAL SE IMPONE UNA MEDIDA PREVENTIVA RELACIONADA CON LA SUSPENSIÓN INMEDIATA DE ACTIVIDADES DE ADECUACION DE TERRENO CORRESPONDIENTE A UNA ROCERIA DE UNA AREA CERCANA A UN NACIMIENTO DE AGUA, A LA SEÑORA FLOR ELISA CARDONA DE RODAS, IDENTIFICADA CON CEDULA DE CIUDADANIA No. 31.395.030, EN EL PREDIO DENOMINADO "EL RETIRO", UBICADO EN LA VEREDA EL PLACER DE LA MORAVIA, MUNICIPIO DE ANSERMANUEVO, VALLE DEL CAUCA"

El Director Territorial de la Dirección Ambiental Regional Norte de la Corporación Autónoma Regional del Valle del Cauca, CVC, en uso de las facultades conferidas en la Ley 99 de 1993, el Decreto 2811 de 1974, Decreto 1076 de mayo 26 de 2015, Ley 1333 de 2009, el Acuerdo No. 072 de 2016, el Acuerdo CD No. 18 de junio 16 de 1998, Resolución DG. 498 de 2005, y,

R E S U E L V E:

ARTÍCULO PRIMERO: IMPONER a la señora **FLOR ELISA CARDONA DE RODAS**, identificada con cédula de ciudadanía No. 31.395.030, en calidad de propietaria del predio denominado "El Retiro", ubicado en la vereda El Placer de la Moravia, municipio de Ansermanuevo, una Medida Preventiva relacionada con la suspensión inmediata de actividades de adecuación de terreno correspondiente a una rocería de una área cercana a un nacimiento de agua en el predio citado.

PARAGRAFO PRIMERO: Se le hace saber que el artículo 32 de la Ley 1333 de 2009, expresa que las medidas preventivas son de ejecución inmediata, tienen carácter preventivo y transitorio, surten efectos inmediatos, contra ellas no procede recurso alguno y se aplicarán sin perjuicio de las sanciones a que hubiere lugar; y tienen por objeto prevenir o impedir la ocurrencia de un hecho, la realización de una actividad o la existencia de una situación que atente contra el medio ambiente, los recursos naturales, el paisaje o la salud humana.

ARTICULO SEGUNDO: En orden a determinar con certeza los hechos constitutivos de infracción y completar los elementos probatorios, esta Corporación podrá de oficio realizar todo tipo de diligencias y actuaciones administrativas, que se estimen necesarias y pertinentes, para determinar con certeza los hechos constitutivos de la infracción y completar los elementos probatorios, en los términos del artículo 22 de la ley 1333 de 2009.

BOLETIN DE ACTOS ADMINISTRATIVOS AMBIENTALES

Septiembre 21 a 27 de 2020

RESOLUCIONES, PERMISOS, SANCIONES, CONCESIONES, AUTOS, LICENCIAS

ARTICULO TERCERO: Corresponderá al Técnico Administrativo y al profesional de Apoyo Jurídico de la Dirección Regional Norte la comunicación del presente acto administrativo, de acuerdo con lo establecido en el código de procedimiento administrativo y de lo contencioso administrativo Ley 1437 de 2011. Remítase una copia de la presente resolución a los presuntos infractores.

ARTÍCULO CUARTO: Remítase el presente expediente al proceso Gestión Ambiental en el Territorio, para que adelante y diligencie todo trámite de sustanciación en la investigación que aquí se ordena.

ARTICULO QUINTO: Contra la presenta resolución no procede recurso alguno.

COMUNIQUESE, PUBLIQUESE Y CÚMPLASE

Dada en Cartago, Valle del Cauca, a los veintiséis (26) días del mes de agosto de 2020

_____
EDWIN ALEXANDER SERNA ALZATE
Director Territorial de la Dirección Ambiental Regional Norte

Proyectó: Jessica Natalia Muñoz A - Técnica Administrativa 13
Reviso: Adalberto Ignacio Andrade Gallego - Profesional Especializado – Apoyo Jurídico
Reviso: José Guillermo López Giraldo – Profesional Especializado – Coordinador UGC Catarina-Chancos-Cañaveral

Expediente No. 0772-039-002-042-2020

Publicado septiembre 28 de 2020

BOLETIN DE ACTOS ADMINISTRATIVOS AMBIENTALES

Septiembre 21 a 27 de 2020

RESOLUCIONES, PERMISOS, SANCIONES, CONCESIONES, AUTOS, LICENCIAS

RESOLUCIÓN 0770 No 0772 –0576 DE 2020
(27 DE AGOSTO DE 2020)

"POR LA CUAL SE IMPONE UNA MEDIDA PREVENTIVA RELACIONADA CON LA SUSPENSIÓN INMEDIATA DE ACTIVIDADES DE ADECUACION DE TERRENO CORRESPONDIENTE A TALA DE BOSQUE SECUNDARIO AL SEÑOR JOSE JOAQUIN GOMEZ, EN EL PREDIO "LA HUELGA", UBICADO EN LA VEREDA EL ZORRO, MUNICIPIO DE EL ÁGUILA, VALLE DEL CAUCA"

El Director Territorial de la Dirección Ambiental Regional Norte de la Corporación Autónoma Regional del Valle del Cauca, CVC, en uso de las facultades conferidas en la Ley 99 de 1993, el Decreto 2811 de 1974, Decreto 1076 de mayo 26 de 2015, Ley 1333 de 2009, el Acuerdo No. 072 de 2016, el Acuerdo CD No. 18 de junio 16 de 1998, Resolución DG. 498 de 2005, y,

R E S U E L V E:

ARTÍCULO PRIMERO: IMPONER al señor **JOSE JOAQUÍN GÓMEZ**, en el predio denominado "La Huelga", ubicado en la vereda El Zorro, municipio de El Águila, Valle del Cauca, una Medida Preventiva relacionada con la suspensión inmediata de actividades de adecuación de terreno correspondiente a tala de bosque secundario en el predio citado.

PARAGRAFO PRIMERO: Se le hace saber que el artículo 32 de la Ley 1333 de 2009, expresa que las medidas preventivas son de ejecución inmediata, tienen carácter preventivo y transitorio, surten efectos inmediatos, contra ellas no procede recurso alguno y se aplicarán sin perjuicio de las sanciones a que hubiere lugar; y tienen por objeto prevenir o impedir la ocurrencia de un hecho, la realización de una actividad o la existencia de una situación que atente contra el medio ambiente, los recursos naturales, el paisaje o la salud humana.

ARTICULO SEGUNDO: En orden a determinar con certeza los hechos constitutivos de infracción y completar los elementos probatorios, esta Corporación podrá de oficio realizar

BOLETIN DE ACTOS ADMINISTRATIVOS AMBIENTALES

Septiembre 21 a 27 de 2020

RESOLUCIONES, PERMISOS, SANCIONES, CONCESIONES, AUTOS, LICENCIAS

todo tipo de diligencias y actuaciones administrativas, que se estimen necesarias y pertinentes, para determinar con certeza los hechos constitutivos de la infracción y completar los elementos probatorios, en los términos del artículo 22 de la ley 1333 de 2009.

ARTICULO TERCERO: Corresponderá al Técnico Administrativo y al profesional de Apoyo Jurídico de la Dirección Regional Norte la comunicación del presente acto administrativo, de acuerdo con lo establecido en el código de procedimiento administrativo y de lo contencioso administrativo Ley 1437 de 2011. Remítase una copia de la presente resolución a los presuntos infractores.

ARTÍCULO CUARTO: Remítase el presente expediente al proceso Gestión Ambiental en el Territorio, para que adelante y diligencie todo trámite de sustanciación en la investigación que aquí se ordena.

ARTICULO QUINTO: Contra la presenta resolución no procede recurso alguno.

COMUNIQUESE, PUBLIQUESE Y CÚMPLASE

Dada en Cartago, Valle del Cauca, a los veintisiete (27) días del mes de agosto de 2020

_____
EDWIN ALEXANDER SERNA ALZATE
Director Territorial de la Dirección Ambiental Regional Norte

Proyectó: Jessica Natalia Muñoz Aristizabal – Abogada - Técnica Administrativa 13
Reviso: Adalberto Ignacio Andrade Gallego - Profesional Especializado – Apoyo Jurídico
Reviso: José Guillermo López Giraldo – Profesional Especializado – Coordinador UGC Catarina-Chancos-Cañaveral

Expediente No. 0772-039-002-044-2020

BOLETIN DE ACTOS ADMINISTRATIVOS AMBIENTALES

Septiembre 21 a 27 de 2020

RESOLUCIONES, PERMISOS, SANCIONES, CONCESIONES, AUTOS, LICENCIAS

RESOLUCIÓN 0770 No 0772 –0611 DE 2020
(2 DE SEPTIEMBRE DE 2020)

"POR LA CUAL SE IMPONE UNA MEDIDA PREVENTIVA RELACIONADA CON LA SUSPENSIÓN INMEDIATA DE ACTIVIDADES DE ADECUACION DE TERRENO CORRESPONDIENTE A ZOCOLA DE BOSQUE SECUNDARIO AL SEÑOR JOSE ALBEIRO ZAPATA MAZO, IDENTIFICADO CON CEDULA DE CIUDADANIA No. 9.790.942 Y JOSE ALDEMAR CASTAÑO ARANGO, IDENTIFICADO CON CEDULA DE CIUDADANIA No. 94.262.250, EN EL PREDIO "BUENA VISTA", UBICADO EN LA VEREDA LA LINEA, MUNICIPIO DE EL ÁGUILA, VALLE DEL CAUCA"

El Director Territorial de la Dirección Ambiental Regional Norte de la Corporación Autónoma Regional del Valle del Cauca, CVC, en uso de las facultades conferidas en la Ley 99 de 1993, el Decreto 2811 de 1974, Decreto 1076 de mayo 26 de 2015, Ley 1333 de 2009, el Acuerdo No. 072 de 2016, el Acuerdo CD No. 18 de junio 16 de 1998, Resolución DG. 498 de 2005, y,

R E S U E L V E:

ARTÍCULO PRIMERO: IMPONER a los señores **JOSE ALBEIRO ZAPATA MAZO**, identificado con cédula de ciudadanía No. 9.790.942 y **JOSE ALDEMAR CASTAÑO ARANGO**, identificado con cédula de ciudadanía No. 94.262.250, en el predio denominado "Buena Vista", ubicado en la vereda La Línea, municipio de El Águila, Valle del Cauca, una Medida Preventiva relacionada con la suspensión inmediata de actividades de adecuación de terreno correspondiente a zocola de bosque secundario en el predio citado.

PARAGRAFO PRIMERO: Se le hace saber que el artículo 32 de la Ley 1333 de 2009, expresa que las medidas preventivas son de ejecución inmediata, tienen carácter preventivo y transitorio, surten efectos inmediatos, contra ellas no procede recurso alguno y se aplicarán sin perjuicio de las sanciones a que hubiere lugar; y tienen por objeto prevenir o impedir la ocurrencia de un hecho, la realización de una actividad o la existencia de una situación que atente contra el medio ambiente, los recursos naturales, el paisaje o la salud humana.

BOLETIN DE ACTOS ADMINISTRATIVOS AMBIENTALES

Septiembre 21 a 27 de 2020

RESOLUCIONES, PERMISOS, SANCIONES, CONCESIONES, AUTOS, LICENCIAS

ARTICULO SEGUNDO: En orden a determinar con certeza los hechos constitutivos de infracción y completar los elementos probatorios, esta Corporación podrá de oficio realizar todo tipo de diligencias y actuaciones administrativas, que se estimen necesarias y pertinentes, para determinar con certeza los hechos constitutivos de la infracción y completar los elementos probatorios, en los términos del artículo 22 de la ley 1333 de 2009.

ARTICULO TERCERO: Corresponderá al Técnico Administrativo y al profesional de Apoyo Jurídico de la Dirección Regional Norte la comunicación del presente acto administrativo, de acuerdo con lo establecido en el código de procedimiento administrativo y de lo contencioso administrativo Ley 1437 de 2011. Remítase una copia de la presente resolución a los presuntos infractores.

ARTÍCULO CUARTO: Remítase el presente expediente al proceso Gestión Ambiental en el Territorio, para que adelante y diligencie todo trámite de sustanciación en la investigación que aquí se ordena.

ARTICULO QUINTO: Contra la presenta resolución no procede recurso alguno.

COMUNIQUESE, PUBLIQUESE Y CÚMPLASE

Dada en Cartago, Valle del Cauca, a los dos (2) días del mes de septiembre de 2020

_____

EDWIN ALEXANDER SERNA ALZATE
Director Territorial de la Dirección Ambiental Regional Norte

Proyectó: Jessica Natalia Muñoz Aristizabal – Abogada - Técnica Administrativa 13
Reviso: Adalberto Ignacio Andrade Gallego - Profesional Especializado – Apoyo Jurídico
Reviso: José Guillermo López Giraldo – Profesional Especializado – Coordinador UGC Catarina-Chancos-Cañaveral

Expediente No. 0772-039-002-045-2020

Pu de 2020

BOLETIN DE ACTOS ADMINISTRATIVOS AMBIENTALES

Septiembre 21 a 27 de 2020

RESOLUCIONES, PERMISOS, SANCIONES, CONCESIONES, AUTOS, LICENCIAS

RESOLUCIÓN 0770 No 0773 – 0636 - 2020
(7 DE SEPTIEMBRE DE 2020)

"POR LA CUAL SE LEVANTA UNA MEDIDA PREVENTIVA IMPUESTA MEDIANTE LA RESOLUCIÓN 0770 No. 0773 - 0120 DE FEBRERO 12 DE 2020 Y SE ORDENA UNA AMONESTACION ESCRITA".

El Director Territorial de la Dirección Ambiental Regional Norte, de la Corporación Autónoma Regional del Valle del Cauca -CVC-, en uso de las facultades conferidas en la Ley 2 de 1959, el Decreto Ley 2811 de 1974, Ley 99 de diciembre 22 de 1993, ley 1333 de 2009, Decreto 1076 de 2015, Acuerdo CVC CD 072 de 2016, Resolución DG 498 del 22 de Julio de 2005, Resolución 0770 No. 0773-0120 de febrero 12 de 2020 y demás normas concordantes y,

R E S U E L V E:

ARTÍCULO PRIMERO: LEVANTAR la Medida Preventiva impuesta mediante la Resolución 0770 No. 0773 - 0120 de febrero 12 de 2020, a los señores **WILMAN HARRY MARÍN CASTAÑO**, identificado con cédula de ciudadanía No. 79.794.114 y **ALBERTO MARÍN**, identificado con cédula de ciudadanía No. 15.264.166, relacionada con la suspensión de actividades de aprovechamiento forestal doméstico de árboles, en el predio denominado "El Jardín", ubicado en la vereda El Raizal, municipio de Argelia, Valle del Cauca.

ARTICULO SEGUNDO: AMONESTAR a los señores **WILMAN HARRY MARÍN CASTAÑO**, identificado con cédula de ciudadanía No. 79.794.114 y **ALBERTO MARÍN**, identificado con cédula de ciudadanía No. 15.264.166, para que se abstengan de realizar aprovechamiento forestal doméstico de árboles, en el predio denominado "El Jardín", ubicado en la vereda El Raizal, municipio de Argelia, Valle del Cauca, sin la respectiva autorización o permiso de la Corporación Autónoma Regional del Valle del Cauca -CVC, o de autoridad ambiental competente.

ARTÍCULO TERCERO: Comunicar el contenido del presente auto a los señores **WILMAN HARRY MARÍN CASTAÑO**, identificado con cédula de ciudadanía No. 79.794.114 y

BOLETIN DE ACTOS ADMINISTRATIVOS AMBIENTALES

Septiembre 21 a 27 de 2020

RESOLUCIONES, PERMISOS, SANCIONES, CONCESIONES, AUTOS, LICENCIAS

ALBERTO MARÍN, identificado con cédula de ciudadanía No. 15.264.166, en consideración con lo establecido en la Ley 1437 de 2011, (Código de Procedimiento Administrativo y de lo Contencioso Administrativo).

ARTICULO CUARTO: Contra la presente providencia no procede recurso alguno.

ARTÍCULO QUINTO: El encabezamiento y la parte resolutiva de la presente resolución, deberán ser publicados en el boletín de actos administrativos de la Corporación.

COMUNIQUESE, PUBLIQUESE Y CÚMPLASE

Dada en Cartago, Valle del Cauca, a los siete (7) días de septiembre de 2020.

_____

EDWIN ALEXANDER SERNA ALZATE
Director Territorial de la Dirección Ambiental Regional Norte

Proyectó/Elaboró: Jessica Natalia Muñoz Aristizabal – Abogada - Técnica Administrativa 13
Reviso: Adalberto Ignacio Andrade Gallego - Profesional Especializado – Apoyo Jurídico
Reviso: Julio Andrés Ospina Giraldo – Profesional Especializado – Coordinador UGC Garrapatas

Expediente No. 0773-039-002-079-2019

RESOLUCIÓN 0770 No 0772 – 0635 - 2020
(7 DE SEPTIEMBRE DE 2020)

Publicado septiembre 28 de 2020

BOLETIN DE ACTOS ADMINISTRATIVOS AMBIENTALES

Septiembre 21 a 27 de 2020

RESOLUCIONES, PERMISOS, SANCIONES, CONCESIONES, AUTOS, LICENCIAS

"POR LA CUAL SE LEVANTA UNA MEDIDA PREVENTIVA IMPUESTA MEDIANTE LA RESOLUCIÓN 0770 No. 0772 - 1064 DE DICIEMBRE 3 DE 2020 Y SE ORDENA EL CIERRE Y EL ARCHIVO DEL EXPEDIENTE 0772-039-005-096-2019"

El Director Territorial de la Dirección Ambiental Regional Norte, de la Corporación Autónoma Regional del Valle del Cauca -CVC-, en uso de las facultades conferidas en la Ley 2 de 1959, el Decreto Ley 2811 de 1974, Ley 99 de diciembre 22 de 1993, ley 1333 de 2009, Decreto 1076 de 2015, Acuerdo CVC CD 072 de 2016, Resolución DG 498 del 22 de Julio de 2005, Resolución 0770 No. 0772-1064 de diciembre 3 de 2019 y demás normas concordantes y,

R E S U E L V E:

ARTÍCULO PRIMERO: LEVANTAR la Medida Preventiva impuesta mediante la Resolución 0770 No. 0772 - 1064 de diciembre 3 de 2019, al señor **JHON FREDY GONZÁLEZ SÁNCHEZ**, identificado con cédula de ciudadanía No. 94.263.179, relacionada con la suspensión inmediata de mantenimiento de vía sin autorización de la CVC, en el predio denominado "La Contenta", ubicado en la vereda Tribunas, municipio de El Águila, Valle del Cauca.

ARTICULO SEGUNDO: Ordenar el cierre y el archivo del expediente 0772-039-005-096-2019, en contra del señor **JHON FREDY GONZÁLEZ SÁNCHEZ**, identificado con cédula de ciudadanía No. 94.263.179.

ARTÍCULO TERCERO: Comunicar el contenido del presente auto al señor **JHON FREDY GONZÁLEZ SÁNCHEZ**, identificado con cédula de ciudadanía No. 94.263.179, en consideración con lo establecido en la Ley 1437 de 2011, (Código de Procedimiento Administrativo y de lo Contencioso Administrativo).

ARTICULO CUARTO: Contra la presente providencia no procede recurso alguno.

ARTÍCULO QUINTO: El encabezamiento y la parte resolutiva de la presente resolución, deberán ser publicados en el boletín de actos administrativos de la Corporación.

Publicado septiembre 28 de 2020

BOLETIN DE ACTOS ADMINISTRATIVOS AMBIENTALES

Septiembre 21 a 27 de 2020

RESOLUCIONES, PERMISOS, SANCIONES, CONCESIONES, AUTOS, LICENCIAS

COMUNIQUESE, PUBLIQUESE Y CÚMPLASE

Dada en Cartago, Valle del Cauca, a los siete (7) días de septiembre de 2020.

_____
EDWIN ALEXANDER SERNA ALZATE
Director Territorial de la Dirección Ambiental Regional Norte

Proyectó/Elaboró: Jessica Natalia Muñoz Aristizabal – Abogada - Técnica Administrativa 13
Reviso: Adalberto Ignacio Andrade Gallego - Profesional Especializado – Apoyo Jurídico
Reviso: José Guillermo López Giraldo – Profesional Especializado – Coordinador UGC Catarina – Chancos – Cañaveral

Expediente No. 0772-039-005-096-2019

RESOLUCIÓN 0770 No. 0773- 0642 DE 2020
(10 DE SEPTIEMBRE DE 2020)

"POR LA CUAL SE IMPONE UNA MEDIDA PREVENTIVA RELACIONADA CON LA SUSPENSIÓN INMEDIATA DE ACTIVIDADES DE BANQUEO DE FORMA ARTESANAL SIN LA RESPECTIVA AUTORIZACION DE LA CORPORACION AUTONOMA REGIONAL DEL VALLE DEL CAUCA, A LA SEÑORA DEICELA CASTRILLON HIGUERA, IDENTIFICADA CON CEDULA DE CIUDADANIA No. 31.420.675, EN EL PREDIO "POSADA BELLA DAMA", UBICADA EN LA VEREDA LA BELLA, MUNICIPIO DE ARGELIA, VALLE DEL CAUCA"

Publicado septiembre 28 de 2020

BOLETIN DE ACTOS ADMINISTRATIVOS AMBIENTALES

Septiembre 21 a 27 de 2020

RESOLUCIONES, PERMISOS, SANCIONES, CONCESIONES, AUTOS, LICENCIAS

El Director Territorial de la Dirección Ambiental Regional Norte, de la Corporación Autónoma Regional del Valle del Cauca, CVC, en uso de las facultades conferidas en la Ley 99 de 1993, Decreto 2811 de 1974, Constitución política de 1991, Ley 1333 de 2009, Decreto 1076 de mayo 26 de 2015, el Acuerdo CD No. 18 de junio 16 de 1998, el Acuerdo CD No 072 de 2016 y,

RESUELVE:

ARTÍCULO PRIMERO: IMPONER a la señora **DEICELA CASTRILLÓN HIGUERA**, identificada con cédula de ciudadanía No. 31.420.675, una medida preventiva relacionada con la suspensión inmediata de actividades de banqueo de forma artesanal sin la respectiva autorización de la Corporación Autónoma Regional del Valle del Cauca, del predio “Posada Bella Dama”, ubicada en la vereda La Bella, municipio de Argelia, Valle del Cauca.

PARAGRAFO PRIMERO: Se le hace saber que el artículo 32 de la Ley 1333 de 2009, expresa que las medidas preventivas son de ejecución inmediata, tienen carácter preventivo y transitorio, surten efectos inmediatos, contra ellas no procede recurso alguno y se aplicarán sin perjuicio de las sanciones a que hubiere lugar; y tienen por objeto prevenir o impedir la ocurrencia de un hecho, la realización de una actividad o la existencia de una situación que atente contra el medio ambiente, los recursos naturales, el paisaje o la salud humana.

ARTICULO SEGUNDO: En orden a determinar con certeza los hechos constitutivos de infracción y completar los elementos probatorios, esta Corporación podrá de oficio realizar todo tipo de diligencias y actuaciones administrativas, que se estimen necesarias y pertinentes, para determinar con certeza los hechos constitutivos de la infracción y completar los elementos probatorios, en los términos del artículo 22 de la ley 1333 de 2009.

ARTICULO TERCERO: Corresponderá al Técnico Administrativo y al profesional de Apoyo Jurídico de la Dirección Regional Norte la comunicación del presente acto administrativo, de acuerdo con lo establecido en el código de procedimiento administrativo y de lo contencioso administrativo Ley 1437 de 2011. Remítase una copia de la presente resolución a los presuntos infractores.

ARTÍCULO CUARTO: Remítase el presente expediente al proceso Gestión Ambiental en el Territorio, para que adelante y diligencie todo trámite de sustanciación en la investigación que aquí se ordena.

ARTICULO QUINTO: Contra la presenta resolución no procede recurso alguno.

BOLETIN DE ACTOS ADMINISTRATIVOS AMBIENTALES

Septiembre 21 a 27 de 2020

RESOLUCIONES, PERMISOS, SANCIONES, CONCESIONES, AUTOS, LICENCIAS

COMUNÍQUESE, PUBLIQUESE Y CÚMPLASE

Dada en Cartago, Valle del Cauca, a los diez (10) días del mes de septiembre de 2020.

EDWIN ALEXANDER SERNA ALZATE
Director Territorial Dirección Ambiental Regional Norte

Proyectó/Elaboró: Jessica Natalia Muñoz Aristizabal – Abogada - Técnica Administrativa 13
Reviso: Adalberto Ignacio Andrade Gallego - Profesional Especializado – Apoyo Jurídico
Reviso: Julio Andrés Ospina Giraldo – Profesional Especializado - Coordinador U.G.C Garrapatas

Archívese en: 0773-039-005-046-2020

AUTO DE INICIACIÓN
TRÁMITE O DERECHO AMBIENTAL

Santiago de Cali, 09 DE JUNIO DE 2020

CONSIDERANDO

Que el señor ANDRES GONZALEZ SAIZ, identificado con ciudadanía No. 16.713.480 expedida en Cali (V), quien obra en calidad de representante legal de la sociedad **CONSTRUCTORA SOLANILLAS S.A.** identificada con NIT No. 805.016.128-4; mediante escrito No. 212832020 presentado en fecha 06/03/2020, solicita **Otorgamiento** de **Autorización de Aprovechamiento de Arboles Aislados** a la Corporación Autónoma Regional del Valle del Cauca - CVC Dirección Ambiental Regional Suroccidente, tendiente a continuar con el desarrollo del proyecto

habitacional denominado **EDEN DEL PARQUE**, en inmediaciones del predio identificado con matrículas inmobiliarias Nos. 370-16590, 370-69872, 370-197861, 370-64688, 370-16556, 370-890951, 370-197881 y 370-195186 ubicados en el Corregimiento de San Isidro, Jurisdicción del Municipio de Jamundí, Departamento del Valle del Cauca.

Que con la solicitud presentó la siguiente documentación:

- Formulario Único Nacional de Solicitud de Autorización de Aprovechamiento de Arboles Aislados, debidamente diligenciado.
- Certificado de Existencia y Representación legal de la sociedad CONSTRUCTORA SOLANILLAS S.A.
- Copia de cedula de ciudadanía ANDRES GONZALEZ SAIZ.
- Certificado de Tradición Nos. 370-16590, 370-69872, 370-197861, 370-64688, 370-16556, 370-890951, 370-197881 y 370-195186.
- Copia de las escrituras públicas 764 del 31 de marzo de 1987 y 976 del 31 de marzo de 2019 de la Notaria Cuarta del Circulo de Cali.
- Copia de cedula de ciudadanía de la señora XIMENA SOLANILLA VALLECILLA, gerente general.
- Autorizacion de AGROPECUARIA EL EDEN.
- Certificación de Alianza Fiduciaria a Constructora Solanillas S.A.
- Copia de cedula de representante legal de Alianza Fiduciaria - FELIPE OCAMPO HERNANDEZ.
- Certificado de Existencia y Representación legal de ALIANZA FIDUCIARIA.
- Certificado de la Superintendencia Financiera de ALIANZA FIDUCIARIA.
- Poder especial de CONSTRUCTORA SOLANILLAS S.A. a la firma consultora INGENIERIA Y ASESORIAS FORESTALES S.A.S.

BOLETIN DE ACTOS ADMINISTRATIVOS AMBIENTALES

Septiembre 21 a 27 de 2020

RESOLUCIONES, PERMISOS, SANCIONES, CONCESIONES, AUTOS, LICENCIAS

- Copia de cedula de ciudadanía del ingeniero forestal HUGO LINO GRISALES VASQUEZ, representante legal de la firma consultora INGENIERIA Y ASESORIAS FORESTALES S.A.S.
- Relación de costos del proyecto.
- Listado de los árboles a intervenir.
- Inventario forestal con sus respectivas fichas.
- Planos.

Como la solicitud se encuentra ajustada a lo establecido en las normas vigentes que regulan la materia y siendo la Corporación competente para conocer de la presente solicitud, según la facultad otorgada por el artículo 31 numeral 9 de la Ley 99 de diciembre 22 de 1993, Director Ambiental Territorial.

D I S P O N E:

PRIMERO: INICIAR el procedimiento administrativo de la solicitud presentada por el señor ANDRES GONZALEZ SAIZ, identificado con ciudadanía No. 16.713.480 expedida en Cali (V), quien obra en calidad de representante legal de la sociedad **CONSTRUCTORA SOLANILLAS S.A.** identificada con NIT No. 805.016.128-4, tendiente al **Otorgamiento** de **Autorización de Aprovechamiento de Arboles Aislados** con el fin de continuar con el desarrollo del proyecto habitacional denominado **EDEN DEL PARQUE**, en inmediaciones del predio identificado con matrículas inmobiliarias Nos. 370-16590, 370-69872, 370-197861, 370-64688, 370-16556, 370-890951, 370-197881 y 370-195186 ubicados en el Corregimiento de San Isidro, Jurisdicción del Municipio de Jamundí, Departamento del Valle del Cauca.

SEGUNDO: Como tarifa por el servicio de evaluación del Derecho Ambiental, la sociedad **CONSTRUCTORA SOLANILLAS S.A.** identificada con Nit. 805.016.128-4, deberá cancelar por una sola vez, a favor de la Corporación Autónoma Regional del

BOLETIN DE ACTOS ADMINISTRATIVOS AMBIENTALES

Septiembre 21 a 27 de 2020

RESOLUCIONES, PERMISOS, SANCIONES, CONCESIONES, AUTOS, LICENCIAS

Valle del Cauca - CVC, la suma de **($900.584,00)** de acuerdo con lo establecido en la Ley 633 de 2000 y en la RESOLUCIÓN 0100 No.0700-0136 DE 2019.

PARÁGRAFO PRIMERO: La suma anteriormente expresada deberá ser cancelada mediante factura o tabulado entregada por la Dirección Ambiental Regional, Suroccidente, con sede en la ciudad de Cali. La suma anterior, deberá ser cancelada en el término de los cinco (5) días siguientes a la fecha de recibo del presente Auto.

PARÁGRAFO SEGUNDO: El trámite no se continuará hasta tanto se haya pagado la tarifa por el servicio de evaluación. Transcurrido un (1) mes de la expedición del presente auto sin que se presente el usuario a impulsar el trámite se archivara la solicitud sin perjuicio que esta se presente de nuevo.
TERCERO: ORDENAR de oficio la práctica de una visita ocular al predio materia de la solicitud, para lo cual se **COMISIONA** a la coordinadora de la Unidad de Gestión Cuencas Timba - Claro - Jamundí, o quien hagas sus veces, para que designe al Profesional Especializado o Técnico Operativo del área, para que practique la correspondiente visita.

CUARTO: ORDÉNESE la fijación de un aviso en lugar público y visible de la Alcaldía del Municipio de Jamundí (Valle), el cual deberá contener las partes pertinentes a la solicitud por el término de cinco (05) días. Una vez desfijado dicho aviso, deberá glosarse al expediente con las correspondientes constancias de fijación y desfijación.

PARAGRAFO: Dentro de los cinco (5) días hábiles siguientes a la desfijación del citado aviso, deberá fijarse fecha y hora para la práctica de una visita ocular al sitio materia de la petición, en la cual deberá verificarse los hechos relacionados con la solicitud. Dentro de los cinco (5) días siguientes a la práctica de dicha diligencia, se deberá rendir el respectivo concepto técnico.

BOLETIN DE ACTOS ADMINISTRATIVOS AMBIENTALES

Septiembre 21 a 27 de 2020

RESOLUCIONES, PERMISOS, SANCIONES, CONCESIONES, AUTOS, LICENCIAS

QUINTO: Por parte de la Dirección Ambiental Regional Suroccidente, publíquese un extracto de este auto con los datos pertinentes a la solicitud, en el Boletín de Actos Administrativos Ambientales de la CVC, para efectos de lo dispuesto en los Artículos 70 y 71 de la Ley 99 de 1993.

SEXTO: Por parte de la Dirección Ambiental Regional Suroccidente, comuníquese el presente auto al señor ANDRES GONZALEZ SAIZ, quien obra como representante legal de la sociedad **CONSTRUCTORA SOLANILLAS S.A.** o quien haga sus veces.

PUBLÍQUESE Y CÚMPLASE

_____

DIEGO LUIS HURTADO ANIZARES
Director Territorial
Dirección Ambiental Regional Suroccidente

Proyectó/Elaboró: Abg. Diego Fernando López - Técnico Administrativo 13 A.C - DAR Suroccidente.
Revisó: Prof. Especializado. Abg. Efrén Fernando Escobar Agudelo - DAR Suroccidente.
Expediente No. 0711-036-004-065-2020 Aprovechamiento Forestal.

AUTO DE INICIACIÓN
TRÁMITE O DERECHO AMBIENTAL

Santiago de Cali, 7 noviembre del 2019

CONSIDERANDO

BOLETIN DE ACTOS ADMINISTRATIVOS AMBIENTALES

Septiembre 21 a 27 de 2020

RESOLUCIONES, PERMISOS, SANCIONES, CONCESIONES, AUTOS, LICENCIAS

Que la señora **OMAIRA GALINDEZ MOSQUERA**, identificada con cédula ciudadanía No. 31.239.897 expedida en Cali (V), con domicilio en la calle 3 No. 9-23 San Antonio en la ciudad de Cali, obrando en nombre propio, mediante escrito No. **411052018** presentado en fecha 31/05/2018, solicita **Otorgamiento** de **Concesión Aguas Superficiales** a la Corporación Autónoma Regional del Valle del Cauca – CVC Dirección Ambiental Regional Suroccidente, a captar de la fuente quebrada la Floresta, para uso **doméstico ,** para ser utilizada en el predio denominado " LA FLORESTA ", identificado con matrícula inmobiliaria No. 370-619562, ubicado en el corregimiento la Elvira , Jurisdicción del Municipio de Santiago de Cali, Departamento del Valle del Cauca.

Que en el expediente reposa la siguiente documentación:

1. Formulario Único Nacional de Solicitud de Concesión Aguas Superficiales, debidamente diligenciado.
2. Formulario de Relación de Costos del proyecto
3. Copia de la cédula de **OMAIRA GALINDEZ MOSQUERA**
4. Copia de Escritura Pública No. 515
5. Certificado de tradición identificado con matrícula inmobiliaria No. 370-619562

Como la solicitud se encuentra ajustada a lo establecido en las normas vigentes que regulan la materia y siendo la Corporación competente para conocer de la presente solicitud, según la facultad otorgada por el artículo 31 numeral 9 de la Ley 99 de diciembre 22 de 1993, Director Ambiental Territorial.

D I S P O N E:

PRIMERO: INICIAR el procedimiento administrativo de la solicitud presentada por la señora **OMAIRA GALINDEZ MOSQUERA**, identificada con cédula ciudadanía No.

BOLETIN DE ACTOS ADMINISTRATIVOS AMBIENTALES

Septiembre 21 a 27 de 2020

RESOLUCIONES, PERMISOS, SANCIONES, CONCESIONES, AUTOS, LICENCIAS

31.239.897 expedida en Cali (V), con domicilio en la calle 3 No. 9-23 San Antonio en la ciudad de Cali, obrando en nombre propio, tendiente al **Otorgamiento de Concesión Aguas Superficiales** a captar de la fuente quebrada la Floresta, para uso **doméstico ,** para ser utilizada en el predio denominado " LA FLORESTA ", identificado con matrícula inmobiliaria No. 370-619562, ubicado en el corregimiento la Elvira , Jurisdicción del Municipio de Santiago de Cali, Departamento del Valle del Cauca.

SEGUNDO: Como tarifa por el servicio de evaluación del Derecho Ambiental, la señora **OMAIRA GALINDEZ MOSQUERA,** deberá cancelar por una sola vez, a favor de la Corporación Autónoma Regional del Valle del Cauca – CVC, la suma de **CIENTO NUEVE MIL DOSCIENTOS SESENTA PESOS MCTE ($109.260.oo)** de acuerdo con lo establecido en la Ley 633 de 2000 y en la RESOLUCIÓN 0100 No. 0100-0136 DE 2019.

PARÁGRAFO PRIMERO: La suma anteriormente expresada deberá ser cancelada mediante factura o tabulado entregada por la Dirección Ambiental Regional, Suroccidente, con sede en la ciudad de Cali. La suma anterior, deberá ser cancelada en el término de los cinco (5) días siguientes a la fecha de recibo del presente Auto.

PARÁGRAFO SEGUNDO: El trámite no se continuará hasta tanto se haya pagado la tarifa por el servicio de evaluación. Transcurrido un (1) mes de la expedición del presente auto sin que se presente el usuario a impulsar el trámite se archivará la solicitud sin perjuicio que esta se presente de nuevo.

TERCERO: Una vez se presente la factura de pago por el servicio de la evaluación, ORDENAR de oficio la práctica de una visita ocular al predio materia de la solicitud, para lo cual se COMISIONA a la coordinadora de la Unidad de Gestión Cuencas **Lili-Meléndez-Cañaveralejo-Cali,** o quien hagas sus veces, para que designe al

Profesional Especializado o Técnico Operativo del área, para que practique la correspondiente visita.

CUARTO: ORDÉNESE la fijación de un aviso en lugar público y visible de la Alcaldía del municipio de Cali (Valle), el cual deberá contener las partes pertinentes a la solicitud por el término de 10 días. Una vez desfijado dicho aviso, deberá glosarse al expediente con las correspondientes constancias de fijación y desfijación.

PARAGRAFO: Dentro de los cinco (5) días hábiles siguientes a la desfijación del citado aviso, deberá fijarse fecha y hora para la práctica de una visita ocular al sitio materia de la petición, en la cual deberá verificarse los hechos relacionados con la solicitud. Dentro de los cinco (5) días siguientes a la práctica de dicha diligencia, se deberá rendir el respectivo concepto técnico.

QUINTO: Por parte de la Dirección Ambiental Regional Suroccidente, publíquese un extracto de este auto con los datos pertinentes a la solicitud, en el Boletín de Actos Administrativos Ambientales de la CVC, para efectos de lo dispuesto en los Artículos 70 Y 71 de la Ley 99 de 1993, en concordancia con el artículo 73 de la ley 1437 de 2011.

SEXTO: Por parte de la Dirección Ambiental Regional Suroccidente, comuníquese el presente auto a la señora **OMAIRA GALINDEZ MOSQUERA**, identificada con cédula ciudadanía No. 31.239.897 expedida en Cali (V),quien obra en nombre propio.

PUBLÍQUESE Y CÚMPLASE

_____

BOLETIN DE ACTOS ADMINISTRATIVOS AMBIENTALES

Septiembre 21 a 27 de 2020

RESOLUCIONES, PERMISOS, SANCIONES, CONCESIONES, AUTOS, LICENCIAS

DIEGO LUIS HURTADO ANIZARES
Director Territorial
Dirección Ambiental Regional Suroccidente
Elaboró: Abg. Hugo Leonardo Daza Montoya - Contratista- Dirección Ambiental Regional Suroccidente.
Revisó: Revisó: Abg. Mauricio Tascón Varela – Contratista –DAR Suroccidente
*Expediente No. 0712-010-002-**177-2019** Aguas Superficiales.*

RESOLUCIÓN 0740 0743 00001499
(diciembre 30 2019)

"POR MEDIO DE LA CUAL SE RESUELVE EL RECURSO DE REPOSICIÓN CONTRA LA RESOLUCIÓN 0740 NO, 0743-00001159 DEL 20 DE SEPTIEMBRE DEL 2019 "POR MEDIO LA CUAL SE NIEGA UN PERMISO DE VERTIMIENTO RESIDUOS LIQUIDOS PARA EL PREDIO DENOMINADO HACIENDA EL RHIN, UBICADO EN EL CORREGIMIENTO SALONICA, JURISDICCIÓN DEL MUNICIPIO DE RIOFRÍO, DEPARTAMENTO DEL VALLE DEL CAUCA".

CONSIDERANDO:

Que a la Corporación Autónoma Regional del Valle del Cauca-CVC-, desde el año 1968 le fue asignado el manejo, administración y fomento de los recursos naturales renovables dentro del territorio de su jurisdicción.

Que, entre las funciones de las Direcciones Ambientales Regionales, se encuentra la de: Controlar y regular las actividades de ocupación y uso del territorio que generen impactos ambientales y ejercer la función de autoridad ambiental en el área de influencia de la Dirección Ambiental Regional mediante el otorgamiento de derechos ambientales y la imposición de obligaciones y sanciones para cumplir con las disposiciones legales vigentes.

Que mediante la resolución 0740 No. 0743 00001159 del 20 de septiembre del 2019 **"POR MEDIO LA CUAL SE NIEGA UN PERMISO DE VERTIMIENTO RESIDUOS LIQUIDOS PARA EL PREDIO DENOMINADO HACIENDA EL RHIN, UBICADO EN EL CORREGIMIENTO SALONICA, JURISDICCIÓN DEL MUNICIPIO DE RIOFRÍO, DEPARTAMENTO DEL VALLE DEL CAUCA"**.

Que la resolución 0740 No. 0743-00001159 del 20 de septiembre del 2019, se notificó personalmente al señor **JORGE HORACIO HURTADO**, autorizado por parte de la señora **DIANA ROSSI CURE**, representante legal de la sociedad **HURTADO RASSI Y CIA S.C.S.**, el día 30 de septiembre del 2019.

Que en fecha 11 de octubre de 2019, la señora **DIANA ROSSI CURE** identificada con cedula de ciudadanía No. 38.438.181 expedida en Santiago de Cali – Valle, representante legal de la sociedad

BOLETIN DE ACTOS ADMINISTRATIVOS AMBIENTALES

Septiembre 21 a 27 de 2020

RESOLUCIONES, PERMISOS, SANCIONES, CONCESIONES, AUTOS, LICENCIAS

HURTADO RASSI Y CIA S.C.S Nit. 800.075.694, interpuso Recurso de Reposición contra la resolución 0740 No. 0743 00001159 del 20 de septiembre del 2019.

Que en fecha 16 de octubre de 2019, mediante auto admisorio de un recurso se dispuso **ADMITIR** el recurso de reposición presentado por por la señora **DIANA ROSSI CURE** identificada con cedula de ciudadanía No. 38.438.181 expedida en Santiago de Cali – Valle, representante legal de la sociedad **HURTADO RASSI Y CIA S.C.S** Nit. 800.075.694, la resolución 0740 No. 0743 00001159 del 20 de septiembre del 2019 **"POR MEDIO LA CUAL SE NIEGA UN PERMISO DE VERTIMIENTO RESIDUOS LIQUIDOS PARA EL PREDIO DENOMINADO HACIENDA EL RHIN, UBICADO EN EL CORREGIMIENTO SALONICA, JURISDICCIÓN DEL MUNICIPIO DE RIOFRÍO, DEPARTAMENTO DEL VALLE DEL CAUCA"**., por haber sido presentado dentro de los términos legales, a la luz de la Ley 1437 de 2011.

De igual forma se solicitó al Coordinador de la Unidad de Gestión de Cuenca Yotoco – Mediacanoa – Piedras - Ríofrio de la Dar Centro Sur; realice las actuaciones necesarias y se emita concepto técnico, tal como lo solicita el peticionario en su memorial de recurso y se conceptúe de acuerdo a las manifestaciones hechas por el recurrente, de acuerdo al expediente bajo el número 0743-036-014-479-2018, para que rendido dicho concepto, se procediera a desatar los recursos por parte del abogado de atención al ciudadano de la DAR Centro Sur.

Que la UGC Yotoco – Mediacanoa – Piedras - Ríofrio realizó la práctica de pruebas en el predio denominado el Rhin el día 09 de diciembre de 2019, emitiendo concepto técnico el día 29 de diciembre de 2019, que expresa lo siguiente:

7. LOCALIZACIÓN: Predio Hacienda El Rhin, ubicada en la vereda Agua sucia sobre la vía al Corregimiento de Salónica, jurisdicción del Municipio de Riofrío, jurisdicción del municipio de Riofrío, departamento del Valle del Cauca.

Coord. Ubicación General	**04° 08´ 38.70" N**	**76° 17´33.20 O"**

BOLETIN DE ACTOS ADMINISTRATIVOS AMBIENTALES

Septiembre 21 a 27 de 2020

RESOLUCIONES, PERMISOS, SANCIONES, CONCESIONES, AUTOS, LICENCIAS

8. ANTECEDENTE(S):

Mediante Resolución 0740 No. 0743-00001159 del 20 de septiembre de 2019, se negó el permiso de vertimiento de aguas residuales al predio nominado El Rhin, debido a que según lo indicado ene l concepto técnico emitido a partir de la revisión de la documentación aportada y de lo verificado en terreno, "no se realizaría un vertimiento a un cuerpo de agua o al suelo; sino que por el contrario, se utilizaría la porcinaza liquida para la fertilización de cultivos o pastos, lo que implicaría que la norma aplicable sería la Resolución 0100 No. 0504 del 19 de julio de 2017.

La resolución se notifica de forma personal en fecha 30/009/2019 y en fecha 11/10/2019 se radica con No. 788162019, recurso de reposición en contra de la resolución, al cual se anexa documentación relacionada con las características del STAR que maneja las aguas residuales de tipo domestico que se generan en la actividad productiva.

En fecha 16/10/2019 se emite Auto admitiendo el recurso interpuesto, el cual es comunicado al solicitante mediante oficio No. 0740-788162019 de fecha 16/10/2019.

En fecha 13/11/2019 se realiza visita al predio por parte de la CVC y se verifican las condiciones de los vertimientos de ARD que se generan en el predio.

9. NORMATIVIDAD: Ley 99 de 1993, Decreto 1076 de 2015, Resolución 0631 de 2015, Resolución CVC 0100 No. 0504 del 19 de julio de 2017, Decreto 050 de 2018.

10. DESCRIPCIÓN DE LA SITUACIÓN:

De acuerdo con lo expresado en el escrito del recurso de reposición, se solicita revocar la Resolución 0740 No. 0743-00001159 del 20 de septiembre de 2019, y se otorgue el permios de vertimiento para las Aguas Residuales Domesticas ARD, para lo cual presenta la siguiente documentación:

Memorias técnicas del STAR instalado en el predio
Prueba de infiltración
Diseño del Sistema de disposición final de las ARD 8Vertimiento al suelo por campo de infiltración
Plano en Planta y perfil con localización georeferenciada del punto de vertimiento.

A continuación, se presentan las características técnicas del STAR instalado en el predio para el manejo tratamiento de las Aguas Residuales de Tipo Doméstico ARD y las condiciones de entrega proyectadas para el vertimiento tratado al suelo.

BOLETIN DE ACTOS ADMINISTRATIVOS AMBIENTALES

Septiembre 21 a 27 de 2020

RESOLUCIONES, PERMISOS, SANCIONES, CONCESIONES, AUTOS, LICENCIAS

PREDIO	**N° MATRICULA**	**VDA / CGTO**	**MUNICIPIO**	**DEPARTAMENTO**
GRANJA EL RHIN	384-17282	AGUA SUCIA	RIOFRÍO	VALLE DEL CAUCA
COORDENADAS				
GEOGRÁFICAS	4°08´38.70" N – 76°17¨33.20" W	**PLANAS**	X = 1.087.156 – Y= 950.048	

A continuación, se presentan las características técnicas del STAR instalado en el predio para el manejo tratamiento de las Aguas Residuales de Tipo Doméstico ARD y las condiciones de entrega proyectadas para el vertimiento tratado al suelo.

Actualmente, la actividad productiva del predio es la explotación porcícola; sin embargo, como parte del proceso se generan aguas residuales de tipo doméstico, asociadas a la casa de habitación de los encargados del predio y las baterías sanitarias y zonas de bioseguridad de los trabajadores y demás personas que realizan actividades en la granja.

Las aguas residuales generadas, en estas zonas son de tipo doméstico – ARD exclusivamente y son conducidas a un Sistema de Tratamiento de Aguas Residuales Domésticas – STARD en concreto, compuesto por las siguientes unidades: Tanque Séptico y Filtro Anaerobio. Para la disposición final del vertimiento, se proyecta su disposición final en el suelo mediante campo de infiltración.

ETAPA DE TRATAMIENTO	***TIPO DE UNIDAD***	***UNI***	***VOLUMEN ÚTIL***	***COORDENADAS***	***ESTADO DE CUMPLIENTO***
Tratamiento Primario	*Tanque Séptico*	*1*	*2.64 m3*	*1087197 N 950099 E*	*Cumple con los criterios del RAS*
Tratamiento Secundario	*FAFA*	*1*	*0.950 m3*		*Cumple con los criterios del RAS*

Tabla 1. Características del STARD conforme a las memorias de cálculo presentadas

Algunos aspectos para tener en cuenta conforme a los diseños de la memoria de cálculo:

Fuente de abastecimiento de agua: Acequia Minas, de acuerdo con la resolución No. 001061 de fecha 16 de noviembre de 2012, el uso de la concesión es para actividades Riego de cultivos de caña de azúcar, uso doméstico y pecuario
Generación del vertimiento: De las actividades domésticas.
Caudal de la descarga: 0.01 l/s
Frecuencia de la descarga: 30 días/mes
Tiempo de la descarga: 24 horas
Tipo de flujo de la descarga: Continua

Corporación Autónoma Regional del Valle del Cauca

BOLETIN DE ACTOS ADMINISTRATIVOS AMBIENTALES

Septiembre 21 a 27 de 2020

RESOLUCIONES, PERMISOS, SANCIONES, CONCESIONES, AUTOS, LICENCIAS

Disposición final del efluente: De acuerdo con la prueba de percolación realizada por el peticionario, con el fin de determinar y garantizar las condiciones de permeabilidad al suelo, el resultado es APTO para disponer estas aguas residuales ya que tiene buena capacidad de infiltración para absorber el vertimiento. El diseño del campo de infiltración plantea 3 ramales de 6 m cada uno.

A continuación, se presentan los valores típicos de concentraciones de aguas residuales domésticas y las concentraciones esperadas en el efluente a partir de eficiencias teóricas para el tipo de unidades del STAR, los vertimientos corresponden exclusivamente a las aguas residuales utilizadas en cocina y baterías sanitarias.

Parámetro	Concentración Afluente (mg/L)	Concentración efluente (mg/L)	Caudal vertido (l/s)	Carga entrada (kg/día)	Carga salida (kg/día)	% Remoción	Valores permisibles (Res 0631 de 2015)	Estado de Cumplimiento
DBO_5	200	40	0.01	0.172	0.034	80	90 mg/L O_2	Cumpliendo
DQO	500	100		0.432	0.086		180 mg/L O_2	Cumpliendo
SST	500	100		0.432	0.086	80	90 mg/L	Cumpliendo
Grasas y Aceites	20	4		0.017	0.017	80	20 mg/L	Cumpliendo

Tabla 2. Valores típicos de concentraciones de aguas residuales domésticas del STARD

Con base en dicha información y el tipo de sistema de tratamiento (tipo convencional), se obtiene una remoción de carga contaminante requerida, es decir, del 80% (DBO_5, SST, Grasas y Aceites). Se establece que para este STAR cumple con los requisitos establecidos en la Resolución N° 0330 de 2017 "*Por la cual se adopta el Reglamento Técnico para el Sector de Agua Potable y Saneamiento Básico – RAS…"* expedida por el Ministerio de Vivienda, Ciudad y Territorio y el Decreto 1584 de 1984.

Parámetro	Salida del STARD	Cargas vertidas Kg/día
Caudal promedio	0.01 l/s	-
Horas vertimiento al día	24	-
Días de vertimiento al mes	30	-
Fuente receptora del vertimiento	Suelo por infiltración	
Coordenadas del punto de vertimiento	*1087197 N* *950099 E*	
pH mínimo (unidades)	5,0	-

pH máximo (unidades	7,0	-
Temperatura máxima (°C)	25	-
DBO_5 (mg/l)	40	0.034
DQO	100	0.086
S.S.T. (mg/l)	100	0.086
Grasas y Aceites	4	0.017

Tabla 3. Estado final previsto para el vertimiento

En torno a las características de los efluentes del sistema, se debe indicar que los valores de concentración se encuentran por debajo de los valores típicos característicos de las AR de tipo doméstico con lo cual su posible impacto sobre el suelo se considera irrelevante.

EVALUACIÓN AMBIENTAL DEL VERTIMIENTO: Si bien, ante las características de la solicitud implícita en el recurso interpuesto, no se requiere dar cumplimiento a este requisito, debido a que actividad generadora del vertimiento es doméstica de acuerdo con los Artículos 42, 43 y 44 del Decreto N° 3930 de 2010. Como parte de los documentos técnicos aportados se confronta la ubicación del punto de vertimiento al suelo con la cartografía temáticos de la CVC. De acuerdo con la cartografía teátrica de la CVC el predio se ubica en una zona clasificada como de vulnerabilidad MODERADA- BAJA y no se localiza en zona de alta recarga, con lo cual dadas las características del vertimiento y las especificaciones técnicas del STARD, el vertimiento de los efluentes no implica un impacto significativo sobre el medio receptor.

Corporación Autónoma Regional del Valle del Cauca

BOLETIN DE ACTOS ADMINISTRATIVOS AMBIENTALES

Septiembre 21 a 27 de 2020

RESOLUCIONES, PERMISOS, SANCIONES, CONCESIONES, AUTOS, LICENCIAS

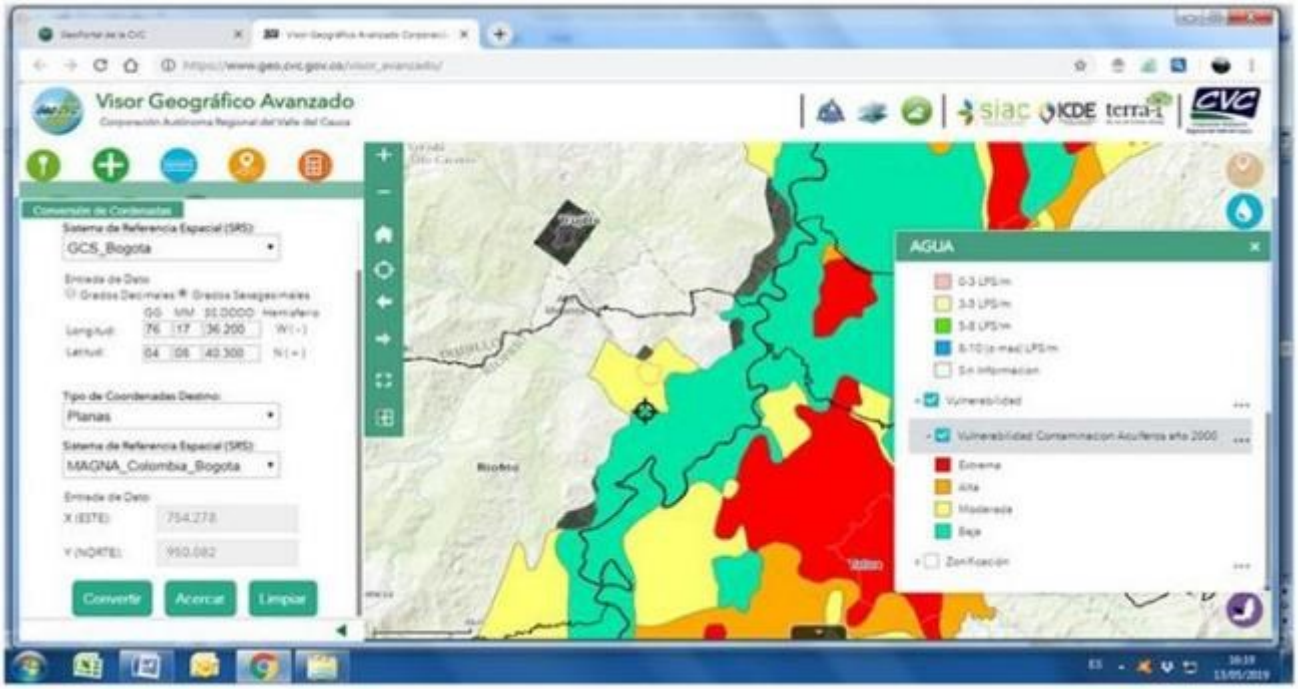


Imagen 1 . Vulnerabilidad de las aguas subterráneas ante la contaminación

11. CONCLUSIONES: En virtud de lo anterior, se considera que, es técnica y ambientalmente viable reponer para revocar el Artículo Primero de la Resolución 0740 No. 0743-00001159 del 20 de septiembre de 2019 y otorgar el permiso de vertimientos de residuos líquidos, a la sociedad HURTADO RASSI Y CIA SCS, registrada con NIT. 800075694-5 y representada legalmente por la señora DIANA ROSSI CURE, identificada con cedula de ciudadanía No. 38.439.181 expedida en Cali Valle, para el vertimiento de las aguas residuales de tipo domestico ARD generadas en el desarrollo de la actividad porcícola en el predio denominado HACIENDA RHIN, registrado con matrícula inmobiliaria No. 384-17282, ubicado en la vereda Aguasucia, municipio Riofrío.

Lo anterior, con base en los siguientes aspectos:

Se ha presentado la documentación pertinente para el trámite de acuerdo con lo establecido en el Decreto 1076 de 2015.
Las unidades de tratamiento de los efluentes del proyecto cumplen con las especificaciones técnicas para el tratamiento de efluentes de tipo doméstico.

Los cálculos teóricos permiten establecer que los efluentes del sistema cumplen con la norma de vertimiento vigente y no implican impactos significativos sobre el medio receptor, de tal forma que se afecte su uso o aprovechamiento para otros fines.

De igual forma, se deberá modificar lo dispuesto en el artículo segundo imponiendo las siguientes obligaciones en el permiso de vertimientos de residuos líquidos.
12. OBLIGACIONES:

Presentar ante la CVC la información establecida en el Numeral 4.2.1 del documento titulado LINEAMIENTOS AMBIENTALES PARA EL DESARROLLO DE LA ACTIVIDAD PORCICOLA EN LA JURISDICCIÓN DE LA CVC, que hace parte integral de la Resolución CVC 0100 No. 0504 del 19 de julio de 2017" POR LA CUAL SE ESTABLECEN LINEAMIENTOS AMBIENTALES PARA EL DESARROLLO DE LA ACTIVIDAD PORCICOLA Y PARA LE MANEJO DE LA PORCINAZA EN LA JURISDICCIÓN DE LA CVC". (Plazo 30 días)

El STARD aprobado para su operación en el predio está conformado por las unidades que se describen a continuación:

ETAPA DE TRATAMIENTO	*TIPO DE UNIDAD*	*UNI*	*VOLUMEN ÚTIL*	*COORDENADAS*	*ESTADO DE CUMPLIENTO*
Tratamiento Primario	*Tanque Séptico*	*1*	*2.64 m3*	*1087197 N 950099 E*	*Cumple con los criterios del RAS*
Tratamiento Secundario	*FAFA*	*1*	*0.950 m3*		*Cumple con los criterios del RAS*

Características del STARD conforme a las memorias de cálculo presentadas

El Sistema de Tratamiento de Aguas Residuales STAR solo podrán recibir efluentes descritos en las memorias técnicas (ARD), por lo tanto, no se podrán realizar vertimientos al sistema diferentes a los establecidas en el proyecto. (Permanente).

No se podrá realizar lavado de equipos de fumigación u otro tipo de elementos que hayan entrado en contacto con sustancias toxicas o de interés sanitario en el predio.

Las tapas de las unidades constitutivas de los STAR´s deberán quedar sobre el nivel del terreno, con el fin de impedir el ingreso de aguas lluvias y de facilitar las labores de operación y mantenimiento. (Permanente)

Se debe dar cumplimiento a los siguientes valores límites máximos permisibles aprobados para la descarga. (Permanente)

Corporación Autónoma Regional del Valle del Cauca

BOLETIN DE ACTOS ADMINISTRATIVOS AMBIENTALES

Septiembre 21 a 27 de 2020

RESOLUCIONES, PERMISOS, SANCIONES, CONCESIONES, AUTOS, LICENCIAS

Parámetro	Salida del STARD	Cargas vertidas Kg/día
Caudal promedio	0.01 l/s	-
Horas vertimiento al día	24	-
Días de vertimiento al mes	30	-
Fuente receptora del vertimiento	Suelo por infiltración	
Coordenadas del punto de vertimiento	*1087197 N* *950099 E*	
pH mínimo (unidades)	5,0	-
pH máximo (unidades	7,0	-
Temperatura máxima (°C)	25	-
DBO_5 (mg/l)	40	0.034
DQO	100	0.086
S.S.T. (mg/l)	100	0.086
Grasas y Aceites	4	0.017

Estado final previsto para el vertimiento

Se deberán realizar las actividades de operación y mantenimiento de las unidades constitutivas de los Sistemas de Tratamiento de Aguas Residuales-STAR, acorde con los diseños aprobados, debe implementarlo de manera estricta evitando que se ponga en riesgo la funcionalidad y continuidad del sistema de tratamiento. (Frecuencia bienal)

Se deberá conservar evidencia de las actividades de mantenimiento del STAR cuando estas sean realizadas por terceros. Las actividades de mantenimiento preventivo o correctivo deben estar registradas en la minuta u hoja de vida del sistema de tratamiento de aguas residuales, documento que será objeto de seguimiento, vigilancia y control por parte de la autoridad ambiental. (Permanente).

Los lodos o residuos que se generen en las actividades de mantenimiento del STAR deberán ser manejados, acorde con las características del residuo, cumpliendo con las normas vigentes para su manejo y disposición final. Estas actividades deben ser realizadas por firmas o personas acreditadas para tal fin, las cuales deberán aportar evidentica del manejo y disposición final de los residuos. (Permanente)

La vigencia del permiso deberá ser de diez (10) años contados a partir de la fecha de ejecutoria del acto administrativo.

Hasta aquí el concepto.

Publicado septiembre 28 de 2020

BOLETIN DE ACTOS ADMINISTRATIVOS AMBIENTALES

Septiembre 21 a 27 de 2020

RESOLUCIONES, PERMISOS, SANCIONES, CONCESIONES, AUTOS, LICENCIAS

De acuerdo con lo expuesto anteriormente y conforme al expediente 00743-036-014-479-2018 la Directora Territorial de la Dirección Ambiental Regional- Centro Sur de la Corporación Autónoma Regional del Valle del Cauca -CVC-, en virtud de sus facultades legales,

RESUELVE:
ARTÍCULO 1. REPONER EN EL SENTIDO DE MODIFICAR los artículos 1 y 2 de la resolución la resolución 0740 No. 0743-00001159 del 20 de septiembre del 2019, que quedaran de la siguiente manera:
Artículo 1: es técnica y ambientalmente viable reponer para revocar el Artículo Primero de la Resolución 0740 No. 0743-00001159 del 20 de septiembre de 2019 y otorgar el permiso de vertimientos de residuos líquidos, a la sociedad HURTADO RASSI Y CIA SCS, registrada con NIT. 800075694-5 y representada legalmente por la señora DIANA ROSSI CURE, identificada con cedula de ciudadanía No. 38.439.181 expedida en Cali Valle, para el vertimiento de las aguas residuales de tipo domestico ARD generadas en el desarrollo de la actividad porcícola en el predio denominado HACIENDA RHIN, registrado con matrícula inmobiliaria No. 384-17282, ubicado en la vereda Aguasucia, municipio Riofrío.

Lo anterior, con base en los siguientes aspectos:

Se ha presentado la documentación pertinente para el trámite de acuerdo con lo establecido en el Decreto 1076 de 2015.
Las unidades de tratamiento de los efluentes del proyecto cumplen con las especificaciones técnicas para el tratamiento de efluentes de tipo doméstico.
Los cálculos teóricos permiten establecer que los efluentes del sistema cumplen con la norma de vertimiento vigente y no implican impactos significativos sobre el medio receptor, de tal forma que se afecte su uso o aprovechamiento para otros fines.

Articulos 2: OBLIGACIONES:

Presentar ante la CVC la información establecida en el Numeral 4.2.1 del documento titulado LINEAMIENTOS AMBIENTALES PARA EL DESARROLLO DE LA ACTIVIDAD PORCICOLA EN LA JURISDICCIÓN DE LA CVC, que hace parte integral de la Resolución CVC 0100 No. 0504 del 19 de julio de 2017" POR LA CUAL SE ESTABLECEN LINEAMIENTOS AMBIENTALES PARA EL DESARROLLO DE LA ACTIVIDAD PORCICOLA Y PARA LE MANEJO DE LA PORCINAZA EN LA JURISDICCIÓN DE LA CVC". (Plazo 30 días)

El STARD aprobado para su operación en el predio está conformado por las unidades que se describen a continuación:

ETAPA DE	*TIPO DE*	*UNI*	*VOLUMEN*	*COORDENA*	*ESTADO DE*

BOLETIN DE ACTOS ADMINISTRATIVOS AMBIENTALES

Septiembre 21 a 27 de 2020

RESOLUCIONES, PERMISOS, SANCIONES, CONCESIONES, AUTOS, LICENCIAS

TRATAMIENTO	*UNIDAD*		*ÚTIL*	*DAS*	*CUMPLIENTO*
Tratamiento Primario	*Tanque Séptico*	*1*	*2.64 m3*	*1087197 N 950099 E*	*Cumple con los criterios del RAS*
Tratamiento Secundario	*FAFA*	*1*	*0.950 m3*		*Cumple con los criterios del RAS*

Características del STARD conforme a las memorias de cálculo presentadas

El Sistema de Tratamiento de Aguas Residuales STAR solo podrán recibir efluentes descritos en las memorias técnicas (ARD), por lo tanto, no se podrán realizar vertimientos al sistema diferentes a los establecidas en el proyecto. (Permanente).

No se podrá realizar lavado de equipos de fumigación u otro tipo de elementos que hayan entrado en contacto con sustancias toxicas o de interés sanitario en el predio.

Las tapas de las unidades constitutivas de los STAR´s deberán quedar sobre el nivel del terreno, con el fin de impedir el ingreso de aguas lluvias y de facilitar las labores de operación y mantenimiento. (Permanente)

Se debe dar cumplimiento a los siguientes valores límites máximos permisibles aprobados para la descarga. (Permanente)

Parámetro	**Salida del STARD**	**Cargas vertidas Kg/día**
Caudal promedio	0.01 l/s	-
Horas vertimiento al día	24	-
Días de vertimiento al mes	30	-
Fuente receptora del vertimiento	Suelo por infiltración	
Coordenadas del punto de vertimiento	*1087197 N* *950099 E*	
pH mínimo (unidades)	5,0	-
pH máximo (unidades	7,0	-
Temperatura máxima (°C)	25	-
DBO_5 (mg/l)	40	0.034
DQO	100	0.086
S.S.T. (mg/l)	100	0.086
Grasas y Aceites	4	0.017

Estado final previsto para el vertimiento

Se deberán realizar las actividades de operación y mantenimiento de las unidades constitutivas de los Sistemas de Tratamiento de Aguas Residuales-STAR, acorde con los diseños aprobados, debe

implementarlo de manera estricta evitando que se ponga en riesgo la funcionalidad y continuidad del sistema de tratamiento. (Frecuencia bienal)

Se deberá conservar evidencia de las actividades de mantenimiento del STAR cuando estas sean realizadas por terceros. Las actividades de mantenimiento preventivo o correctivo deben estar registradas en la minuta u hoja de vida del sistema de tratamiento de aguas residuales, documento que será objeto de seguimiento, vigilancia y control por parte de la autoridad ambiental. (Permanente).

Los lodos o residuos que se generen en las actividades de mantenimiento del STAR deberán ser manejados, acorde con las características del residuo, cumpliendo con las normas vigentes para su manejo y disposición final. Estas actividades deben ser realizadas por firmas o personas acreditadas para tal fin, las cuales deberán aportar evidentica del manejo y disposición final de los residuos. (Permanente)

La vigencia del permiso deberá ser de diez (10) años contados a partir de la fecha de ejecutoria del acto administrativo.
ARTÍCULO 3. Los demás artículos de 0740 No. 0743-00001159 del 20 de septiembre del 2019**, "POR MEDIO LA CUAL SE NIEGA UN PERMISO DE VERTIMIENTO RESIDUOS LIQUIDOS PARA EL PREDIO DENOMINADO HACIENDA EL RHIN, UBICADO EN EL CORREGIMIENTO SALONICA, JURISDICCIÓN DEL MUNICIPIO DE RIOFRÍO, DEPARTAMENTO DEL VALLE DEL CAUCA**, conservan su obligatoriedad y cumplimiento.
ARTÍCULO 3. PUBLICAR La presente resolución en el boletín oficial de la corporación, a través de la página web, lo resuelto en este acto administrativo.

ARTÍCULO 4. Comisionar a la Oficina de Atención al Ciudadano de la Dirección Ambiental Regional Centro Sur, la notificación de la presente providencia en cumplimiento a lo dispuesto en los Artículos 67 y 17 del Código de Procedimiento Administrativo y de lo Contencioso Administrativo - Ley 1437 de 2011.

ARTÍCULO 5. Contra la presente Resolución No procede Recurso alguno.

Dada en Guadalajara de Buga, a los

PUBLÍQUESE, COMUNÍQUESE, NOTIFÍQUESE Y CÚMPLASE.

MARIA FERNANDA VICTORIA ARIAS
Directora Territorial DAR Centro Sur
Proyectó y elaboró: DIEGO HERNANDO RENDÓN – Técnico Administrativo.
Revisó: MARIO ALBERTO LOPEZ GARCIA. Profesional especializado.

BOLETIN DE ACTOS ADMINISTRATIVOS AMBIENTALES

Septiembre 21 a 27 de 2020

RESOLUCIONES, PERMISOS, SANCIONES, CONCESIONES, AUTOS, LICENCIAS

Exp.: 0743-036-014-479-2018

AUTO DE INICIACIÓN
TRÁMITE O DERECHO AMBIENTAL
Guadalajara de Buga, 02 de septiembre de 2020

CONSIDERANDO

Que el señor **FABIO ANTONIO TASCON TESHIMA** identificado con la cédula de ciudadanía No. 14.650.875 expedida en Ginebra-Valle, con domicilio en el Predio El Higueron, Vereda La Cruz, Ginebra-Valle, mediante escrito radicado en la CVC con No. 589622020 presentado en fecha 01/08/2019, solicita Traspaso de Concesión de Aguas Superficiales a la Corporación Autónoma Regional del Valle del Cauca – CVC Dirección Ambiental Regional Centro Sur, en el predio denominado El Higueron, ubicado en la Vereda La Cruz, Jurisdicción del Municipio De Ginebra, Departamento del Valle del Cauca.

Que con la solicitud presentó la siguiente documentación:

Formulario Único Nacional de solicitud de Concesión de Aguas Superficiales.
Discriminación de valores para determinar el costo de proyecto.
Fotocopia de la cédula de ciudadanía del solicitante.
Certificado de tradición 373-32629, 373-10566, 373-10567, 373-10568, 373-33950
Escritura Publica No. 2054
Programa para el uso eficiente y ahorro del agua (PUEAA)

Como la solicitud se encuentra ajustada a lo establecido en las normas vigentes que regulan la materia y siendo la Corporación competente para conocer de la presente solicitud, según la facultad otorgada por el artículo 31 numeral 9 de la Ley 99 de diciembre 22 de 1993, la Directora Territorial de la Dar Centro Sur.

D I S P O N E:

PRIMERO: INICIAR el procedimiento administrativo de la solicitud presentada por el señor **FABIO ANTONIO TASCON TESHIMA** identificado con la cédula de ciudadanía No. 14.650.875 expedida en Ginebra-Valle, con domicilio en el Predio El Higueron, Vereda La Cruz, Ginebra-Valle, mediante escrito radicado en la CVC con No. 589622020, tendiente al Traspaso, de Concesión de Aguas Superficiales en el predio El Higueron, ubicado en la Vereda La Cruz, Jurisdicción del Municipio De Ginebra, Departamento del Valle del Cauca.

SEGUNDO: Como tarifa por el servicio de evaluación del Derecho Ambiental el señor **FABIO ANTONIO TASCON TESHIMA** identificado con la cédula de ciudadanía No. 14.650.875 expedida en

BOLETIN DE ACTOS ADMINISTRATIVOS AMBIENTALES

Septiembre 21 a 27 de 2020

RESOLUCIONES, PERMISOS, SANCIONES, CONCESIONES, AUTOS, LICENCIAS

Ginebra-Valle, deberá cancelar por una sola vez, a favor de la Corporación Autónoma Regional del Valle del Cauca – CVC, la suma de CUATROCIENTOS CUATRO MIL SETECIENTOS OCHENTA Y TRES PESOS M/CTE $(404.783) de acuerdo con lo establecido en la Ley 633 de 2000 y en la Resolución 0100 No. 0700-0130 DE 2018.

PARÁGRAFO PRIMERO: La suma anteriormente expresada deberá ser cancelada mediante factura o tabulado entregada por la Dirección Ambiental Regional, Centro Sur, con sede en la ciudad de Buga, la suma anterior, deberá ser cancelado en el término de los cinco (5) días siguientes a la fecha de recibo del presente Auto.

PARÁGRAFO SEGUNDO: El trámite no se continuará hasta tanto se haya pagado la tarifa por el servicio de evaluación. Transcurrido un (1) mes de la expedición del presente auto sin que se presente el usuario a impulsar el trámite se archivara la solicitud sin perjuicio que esta se presente de nuevo.

TERCERO: ORDENAR de oficio la práctica de una visita ocular al predio materia de la solicitud, para lo cual se **COMISIONA** a la Unidad de Gestión de Cuenca Sonso-Guabas-Sabaletas-El Cerrito, para que designe al Profesional Especializado o Técnico Operativo del área, para que practique la correspondiente visita.

CUARTO: Por parte de la Dirección Ambiental Regional Centro Sur, publíquese un extracto de este auto con los datos pertinentes a la solicitud, en el Boletín de Actos Administrativos Ambientales de la CVC, para efectos de lo dispuesto en los Artículos 70 Y 71 de la Ley 99 de 1993,

QUINTO: Por parte de la Dirección Ambiental Regional Centro Sur, comuníquese al señor **FABIO ANTONIO TASCON TESHIMA** identificado con la cédula de ciudadanía No. 14.650.875 expedida en Ginebra-Valle, con domicilio en el Predio El Higueron, Vereda La Cruz, Ginebra-Valle.
PUBLÍQUESE Y CÚMPLASE.

Original Firmado Ley 527 1999
MARIA FERNANDA VICTORIA ARIAS
Directora Territorial DAR Centro Sur
Elaboró: Valentina Quiñones Posso –Abogada Contratista-Atención Al Ciudadano
Revisó. Mario Alberto López, Abogado-Atención Al Ciudadano
Expediente No. 0741-010-002-090-2020

AUTO DE CIERRE Y ARCHIVO
POR DESISTIMIENTO TÁCITO

Guadalajara de Buga, 02 septiembre del 2020

Publicado septiembre 28 de 2020

BOLETIN DE ACTOS ADMINISTRATIVOS AMBIENTALES

Septiembre 21 a 27 de 2020

RESOLUCIONES, PERMISOS, SANCIONES, CONCESIONES, AUTOS, LICENCIAS

CONSIDERANDO

La suscrita Directora de la Dirección Ambiental DAR Centro Sur de la CVC, con sede en la ciudad de Guadalajara de Buga Valle del Cauca, teniendo en cuenta que mediante radicado No. 45262020 de fecha 19 de enero de 2020, que la señora **GRACIELA PANCHE,** identificada con la cédula de ciudadanía No. 29.534.492 de Ginebra-Valle**,** con domicilio en la Carrera 2 Norte # 5-32, Ginebra-Valle, solicitó ante esta Corporación una Concesión de Aguas Superficiales, para el predio denominado Campoalegre, ubicado en la Vereda Patio Bonito, Jurisdicción del Municipio de Ginebra, Departamento del Valle del Cauca.

Que previa revisión de la documentación presentada, se da inicio al trámite administrativo y se emite la factura No. 89269699, por concepto de evaluación del trámite por un valor de $109.260, y se comunicó mediante oficio No. 0740-39772020 del 10 de febrero del 2020.

Que al revisar el sistema de información financiera (SIF), se evidencia que el pago por concepto de evaluación del trámite no fue realizado.

Que tal actuación negativa se enmarca en lo consagrado en el artículo 17 de la Ley 1755 del 2015, por tal motivo se debe decretar el desistimiento tácito cuando no se satisfaga el requerimiento propuesto:

Artículo 17. Peticiones incompletas y desistimiento tácito. *En virtud del principio de eficacia, cuando la autoridad constate que una petición ya radicada está incompleta pero la actuación puede continuar sin oponerse a la ley, requerirá al peticionario dentro de los diez (10) días siguientes a la fecha de radicación para que la complete en el término máximo de un (1) mes. A partir del día siguiente en que el interesado aporte los documentos o informes requeridos comenzará a correr el término para resolver la petición.*

Cuando en el curso de una actuación administrativa la autoridad advierta que el peticionario debe realizar una gestión de trámite a su cargo, necesaria para adoptar una decisión de fondo, lo requerirá por una sola vez para que la efectúe en el término de un (1) mes, lapso durante el cual se suspenderá el término para decidir.

Se entenderá que el peticionario ha desistido de su solicitud o de la actuación cuando no satisfaga el requerimiento, salvo que antes de vencer el plazo concedido solicite prórroga hasta por un término igual.

Vencidos los términos establecidos en este artículo, la autoridad decretará el desistimiento y el archivo del expediente, mediante acto administrativo motivado, que se notificará personalmente, contra el cual únicamente procede recurso de reposición, sin perjuicio de que la respectiva solicitud pueda ser nuevamente presentada con el lleno de los requisitos legales.

Que de acuerdo con lo expuesto anteriormente, la Directora Territorial de la Dirección Ambiental Regional- Centro Sur de la Corporación Autónoma Regional del Valle del Cauca -CVC-, en virtud de sus facultades legales,

BOLETIN DE ACTOS ADMINISTRATIVOS AMBIENTALES

Septiembre 21 a 27 de 2020

RESOLUCIONES, PERMISOS, SANCIONES, CONCESIONES, AUTOS, LICENCIAS

RESUELVE

ARTÍCULO PRIMERO: Ordenar el Desistimiento Tácito y Archivo de la solicitud con radicado No. 45262020, que reposa en el expediente No. 0741-010-002-027-2020 de conformidad con lo establecido en el artículo 17 de la Ley 1755 del 2015.

ARTÍCULO SEGUNDO: Notifíquese personalmente o por aviso, el contenido de esta decisión, a la señora **GRACIELA PANCHE,** identificada con la cédula de ciudadanía No. 29.534.492 de Ginebra-Valle**,** con domicilio en la Carrera 2 Norte # 5-32, Ginebra-Valle.

ARTÍCULO TERCERO: Contra el presente acto administrativo procede únicamente el Recurso de Reposición dentro de los diez (10) siguientes a la notificación del presente acto administrativo.

NOTIFIQUESE Y CUMPLASE.

MARIA FERNANDA VICTORIA ARIAS
Directora Territorial DAR Centro Sur
Proyectó y elaboró: Valentina Quiñones Posso-Abogada Contratista
Revisó: Mario Alberto López, Abogado-Atención Al Ciudadano.
Archívese en: 0741-010-002-027-2020

RESOLUCIÓN No. 0740 No. 0742 0000698

(25 agosto 2020)

"POR MEDIO DE LA CUAL SE AUTORIZA UN PERMISO DE APROVECHAMIENTO FORESTAL DOMÉSTICO EN EL PREDIO UBICADO EN CALLE 11 SUR No. 9 - 67, MUNICIPIO DE GUADALAJARA DE BUGA, DEPARTAMENTO DEL VALLE DEL CAUCA"

CONSIDERANDO:
Que a la Corporación Autónoma Regional del Valle del Cauca - CVC-, desde el año de 1968, le fue asignado el manejo, administración y fomento de los recursos naturales renovables dentro del territorio de su jurisdicción.

Que al expedirse la Ley 99 de diciembre de 1993, se dispuso que las Corporaciones Autónomas Regionales ejercerán la función de máxima autoridad ambiental en el área de su jurisdicción y por lo tanto podrán imponer y ejecutar, a prevención y sin perjuicio de las competencias atribuidas por la Ley

a otras autoridades, las medidas de policía y las sanciones previstas en la misma Ley en caso de violación de las normas sobre protección ambiental y de manejo de los recursos naturales renovables, y exigir, con sujeción a las regulaciones pertinentes, la reparación de los daños, acorde con lo establecido en el Artículo 31 numeral 17 de la mencionada Ley.

Que mediante radicado 338802020 de fecha 25/06/2020 se recibió la solicitud por parte de MERY GONZALEZ DE DIAZ, identificada con cédula de ciudadanía No.29277431, quien actúa como en nombre propio, tendiente a obtener Autorización de permiso de Aprovechamiento Forestal Doméstico para el predio Calle 11 Sur No. 9-67, ubicado en jurisdicción del municipio de Guadalajara de Buga, Departamento del Valle del Cauca.

Con la solicitud presentaron los siguientes documentos:
Formato único de solicitud de permiso de aprovechamiento forestal doméstico.
Fotocopia de la cédula de ciudadanía
Certificado de tradición No. 373-1155
Documento título de Venta

Que en fecha 30/06/2020, La Directora de la DAR Centro Sur, admite la solicitud mediante Auto de iniciación de trámite. Así mismo no se ordena pago alguno por cuanto el presente trámite no lo requiere por tratarse de una solicitud de aprovechamiento forestal doméstico.

Que según oficio 0740-338802020 30/06/2020, se informa a MERY GONZALEZ DE DIAZ el inicio de la actuación administrativa.

Que según oficio 0740-946962019 se informa que el 22/07/2020 se llevará acabo la visita ocular en el predio de su propiedad.

Que en fecha 21/08/2020, el Coordinador de la Unidad de Gestión de Cuenca G.S.P. de la DAR Centro Sur, de la CVC, con base en el informe de visita ocular, profirió el concepto técnico respectivo, enviado al Proceso Atención al Ciudadano el 24/08/2020, del cual se transcribe lo siguiente:

LOCALIZACIÓN: Vivienda ubicada en la Calle 11 Sur No. 9 - 67, barrio El Albergue, Municipio de Guadalajara de Buga, Cuenca Guadalajara. Matricula inmobiliaria 373-1155. Propietaria Mery González de Díaz.

Latitud	altitud	Longitud
3°53’17.20” N	1.016 MSNM	76°17’51.10 W

X: 1.086.631	Y: 921.739

Corporación Autónoma Regional del Valle del Cauca

BOLETIN DE ACTOS ADMINISTRATIVOS AMBIENTALES

Septiembre 21 a 27 de 2020

RESOLUCIONES, PERMISOS, SANCIONES, CONCESIONES, AUTOS, LICENCIAS

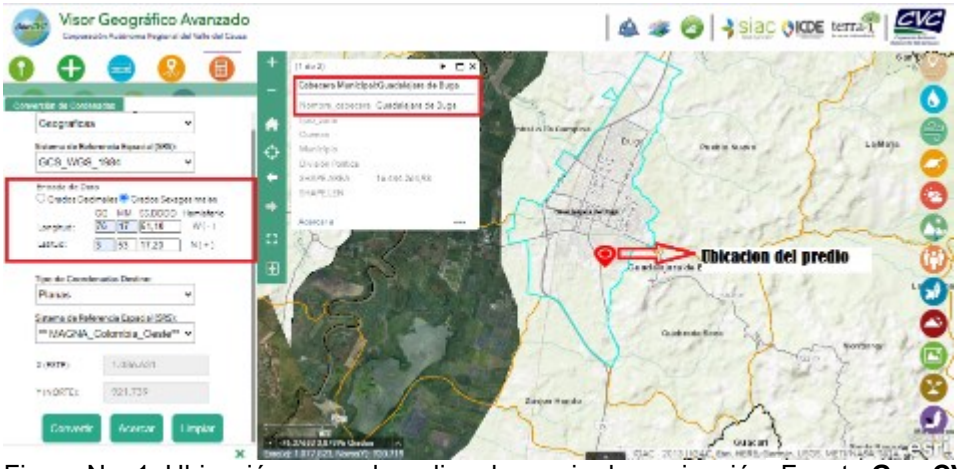


Figura No. 1. Ubicación general predio urbano sin denominación; Fuente **Geo-CVC**



Figura No. 2. Ubicación detallada del predio urbano sin denominación; Fuente **Geo-CVC.**

ANTECEDENTE(S): Mediante solicitud con radicado CVC No. 338802020 de fecha 25 de junio de 2020, la señora Mery González de Díaz identificada con la CC. 29.277.431 expedida en Buga (Valle), propietaria del Predio Urbano sin denominación ubicado en la Calle 11 Sur No. 9 - 67, barrio El Albergue, Municipio de Guadalajara de Buga, departamento del Valle del Cauca Matricula inmobiliaria 373-1155, solicitó a la Corporación autorización para aprovechamiento doméstico.

Una vez revisados los documentos entregados por la señora Mery González de Díaz identificada con la C.C. 29.277.431 expedida en Buga (Valle), propietaria del Predio Urbano sin denominación ubicado

BOLETIN DE ACTOS ADMINISTRATIVOS AMBIENTALES

Septiembre 21 a 27 de 2020

RESOLUCIONES, PERMISOS, SANCIONES, CONCESIONES, AUTOS, LICENCIAS

en la Calle 11 Sur No. 9 - 67, barrio El Albergue, Municipio de Guadalajara de Buga, departamento del Valle del Cauca, y verificado el cumplimiento de requisitos para la solicitud, se emite auto de iniciación de trámite en fecha 30 de junio de 2020.

En fecha 22 de julio de 2020 se realizó la visita técnica, con el fin de corroborar en campo *(A) identificación del sitio para el cual se solicita el permiso, (B) si existen poblaciones que puedan afectarse con las obas que se solicitan, (C) Si las obras proyectadas van a ocupar terrenos que no sean del mismo dueño del predio y las razones técnicas para esta ocupación, (D)analizar los demás hechos y circunstancias que considere de importancia y estime conveniente*, realizada por la funcionaria Jenny Marcela Sepulveda – Técnico Operativo de la DAR Centro Sur UGC Guadalajara – San Pedro.

NORMATIVIDAD: Decreto 2811 del 18 de diciembre de 1974 (Reglamentado parcialmente por los Decretos 1715 de 1978, 1741 de 1978, 2 de 1982) Por el cual se dicta el Código Nacional de Recursos Naturales Renovables y de Protección al Medio Ambiente. Decreto 1076 de 2015 “Por medio del cual se expide el Decreto único Reglamentario del Sector Ambiente y Desarrollo Sostenible”. Acuerdo CVC CD. No. 018 de 1998 “Estatuto de Bosques y Flora Silvestre del Valle del Cauca”, Resolución MADS 1912 de 2017 “Listado de especies silvestres amenazadas de la Diversidad biológica”.Resolución MADS 1912 de 2017 “Listado de especies silvestres amenazadas de la Diversidad biológica. Decreto MADS 1390 de 2018 “Tasa compensatoria por aprovechamiento forestal maderable en Bosques naturales…”. Ley 99 de 1993, **“**Por la cual se crea el MINISTERIO DEL MEDIO AMBIENTE, se reordena el Sector Público encargado de la gestión y conservación del medio ambiente y los recursos naturales renovables, se organiza el Sistema Nacional Ambiental -SINA- y se dictan otras disposiciones”. Ley 388 de 1997 (Julio 18) Por la cual se modifica la Ley 9ª de 1989, y la Ley 3ª de 1991 y se dictan otras disposiciones. Ley 1931 de 2018 (27 de julio) Por la cual se establecen directrices para la gestión del cambio climático.Acuerdo 17 de 1973 (11 de junio) identifican las vedas de especímenes y productos forestales y de la flora silvestre para la cvc.

DESCRIPCIÓN DE LA SITUACIÓN: De acuerdo con lo indicado en el informe de visita:

El predio urbano de propiedad de la señora Mery Gonzalez de Diaz, se encuentra ubicado al Sur y al interior de la zona urbana del municipio de Guadalajara de Buga, sobre el Valle Geográfico del Río Cauca, a una altitud de 1.016 msnm, con pendientes entre el 3% y 7%, topografía ligeramente inclinada, suelos taxonomía Cumulic Haplustolls (Mna) de fertilidad alta.
El ecosistema en el cual se localiza el área corresponde a Bosque Cálido Seco en Piedemonte Coluvio – Aluvial (BOCSEPX), con precipitaciones entre 1.300 y 1.400 mm anuales.
En visita realizada al predio, se verifico la existencia de un (1) individuo arbóreo de la especie Pino Vela (Cupressus sempervirens), inmerso de manera aislada sobre una zona verde en la parte exterior de la vivienda, siendo su principal razón de aprovechamiento, el rediseño del jardín o zona verde acorde a las obras de renovación de la vivienda.

BOLETIN DE ACTOS ADMINISTRATIVOS AMBIENTALES

Septiembre 21 a 27 de 2020

RESOLUCIONES, PERMISOS, SANCIONES, CONCESIONES, AUTOS, LICENCIAS

Según información suministrada por la señora Mery Gonzalez de Diaz, este árbol fue sembrado aproximadamente hace 15 años en este predio.
El individuo arbóreo Pino Vela (Cupressus sempervirens), se caracteriza por presentar una copa estrecha, alargada y apuntada (copa piramidal), con ramas erguidas sin peligro de caída, sin podas anteriores, con ausencia de flores y frutos; un fuste recto, tronco robusto, columnar, de corteza parda, fibrosa y estriada longitudinalmente, y raíces no apreciables con espacio suficiente para recibir agua, aire y nutrientes. Con ausencia plagas o enfermedades.
Se verifico que el árbol no se ubica sobre franjas forestales protectoras, ni el predio se encuentra ubicado sobre algún tipo de área con figura de conservación de área protegida, ni área de interés ambiental, que restrinja el aprovechamiento doméstico.

A continuación, se presentan los datos dasométricos y consideraciones para el individuo verificado durante el ejercicio de inspección ocular:

No. ÁRBOL	NOMBRE COMUN	NOMBRE CIENTIFICO	FAMILIA	DAP (m)	ALTURA (m)	VOLUMEN (m3)	OBSERVACIONES
1	Pino vela	*Cupressus serpenvires*	*Cupressaceae*	0,84	12	4,624	Tala
TOTAL						**4,624 m3**	

Tabla 1. Inventario forestal de árboles sujetos a aprovechamiento.

De manera complementaria se agregan las imágenes tomadas del Geo Portal Corporativo que muestran la exactitud de los datos mencionados en el informe de visita:



Figura No.3. Ubicación del predio urbano sin denominación que se encuentra a 677 mts de la corriente hídrica Rio Guadalajara).

Corporación Autónoma Regional del Valle del Cauca

BOLETIN DE ACTOS ADMINISTRATIVOS AMBIENTALES

Septiembre 21 a 27 de 2020

RESOLUCIONES, PERMISOS, SANCIONES, CONCESIONES, AUTOS, LICENCIAS



Figura No.4. Ubicación del predio respecto de las AIE (áreas aceptables sin figura de conservación); Fuente **Geo-CVC**

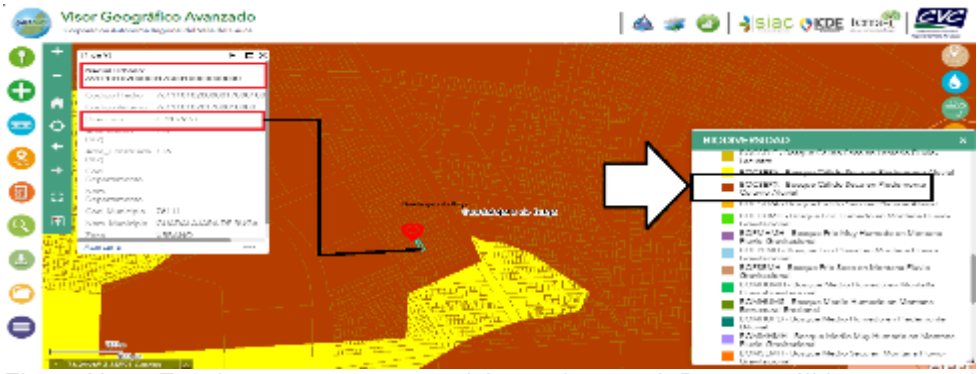


Figura No.5. Ecosistema presente en el área a intervenir Bosque cálido seco en piedemonte coluvio-aluvial – (BOCSEPX)*Fuente* **Geo-CVC.**

Publicado septiembre 28 de 2020

Corporación Autónoma Regional del Valle del Cauca

BOLETIN DE ACTOS ADMINISTRATIVOS AMBIENTALES

Septiembre 21 a 27 de 2020

RESOLUCIONES, PERMISOS, SANCIONES, CONCESIONES, AUTOS, LICENCIAS



Figura No.6. Pendiente presente en el área a intervenir (3-7%); Fuente **Geo-CVC.**

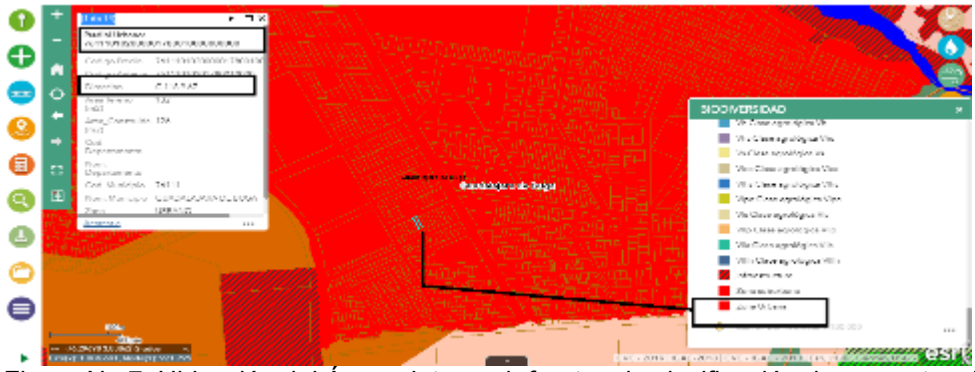


Figura No.7. Ubicación del Área a intervenir frente a la clasificación de uso potencial. (Zona Urbana) Fuente **Geo-CVC**

En resumen, se prevé realizar el aprovechamiento forestal de 1 árbol con un volumen total de **4,624 m^3** cuyo resumen se indica a continuación:

NOMBRE COMUN	NOMBRE CIENTIFICO	FAMILIA	NUMERO DE ARBOLES	VOLUMEN (m3)
Pino Vela	Pino vela	*Cupressus serpemvires*	1	4,624
Total general				**4,624 m3**

Tabla 2. Resumen de árboles y volúmenes a aprovechar

La especie no se encuentra bajo ninguna categoría de vulnerabilidad, especie amenazada o veda, por lo que su intervención no causara daño al ecosistema.

Corporación Autónoma Regional del Valle del Cauca

BOLETIN DE ACTOS ADMINISTRATIVOS AMBIENTALES

Septiembre 21 a 27 de 2020

RESOLUCIONES, PERMISOS, SANCIONES, CONCESIONES, AUTOS, LICENCIAS

Cálculo del valor de la tasa de aprovechamiento forestal: No aplica el cobro de tasa de aprovechamiento fijado en el Decreto 1390 de 2018 "*Por el cual se adiciona un Capítulo al Título 9, de la Parte 2, del Libro 2, del Decreto 1076 de 2015, Decreto Único Reglamentario del Sector Ambiente y Desarrollo Sostenible, en lo relacionado con la Tasa Compensatoria por Aprovechamiento Forestal Maderable en bosques naturales y se dictan otras disposiciones",* toda vez que el árbol objeto de solicitud se encuentra ubicado en espacio de ante jardín en un predio urbano, en tal sentido no corresponde a un bosque natural, según lo definido el artículo 3, numeral 3 de ley 1931 de 2018: *¨ARTICULO 3. Definiciones: Para la adecuada comprensión e implementación de la presente Ley se adoptan las siguientes definiciones:(1)… (2.)…*

(3). Bosque natural: Tierra ocupada principalmente por árboles que puede contener arbustos, palmas, guaduas, hierbas y lianas, en la que predomina la cobertura arbórea con una densidad mínima del dosel de 30%, una altura mínima del dosel (in situ) de 5 metros al momento de su identificación, y un área mínima de 1,0 ha. Se excluyen las coberturas arbóreas de plantaciones forestales comerciales, cultivos de palma, y árboles sembrados para la producción agropecuaria.
…¨
Compensación . Se procede a fijar la compensación haciendo uso de la matriz elaborada por la Corporación para árboles aislados, la cual involucra para cada individuo arbóreo criterios relacionados con el Diámetro a la altura del Pecho (DAP), estado fitosanitario, ubicación, importancia ecológica y tipo de ecosistema donde se ubica. De acuerdo con dicho cálculo, se deberá compensar con la siembra de diez (**10**) plantones de especies que se adapten a la zona que se determinará adecuada por la corporación para tal fin y que cumplan propósitos paisajísticos, atracción a la avifauna y conservación de la Biodiversidad, que podrán incluir:

La siembra se deberá realizar en áreas que se concerten con la autoridad ambiental, por medio de acta y visita. Donde sea requerido se deberá garantizar el aislamiento (Cerco) a fin de evitar el daño mecánico por ganado o transeúntes. Las plántulas deberán contar con mínimo 1,2 metros de altura y buenas condiciones fitosanitarias y de estructura. Las labores de compensación deberán incluir además de la siembra, labores de mantenimiento mínimo durante tres (3) años con actividades como limpieza, fertilización, riego y control fitosanitario a fin de asegurar el buen desarrollo de lo plantado.

CONCLUSIONES: Con base en lo anterior, se considera que es técnica y ambientalmente viable autorizar a la señora Mery González de Díaz identificada con la C.C. 29.277.431 expedida en Buga (Valle), propietaria del Predio Urbano sin denominación ubicado en la Calle 11 Sur No. 9 - 67, barrio El Albergue, Municipio de Guadalajara de Buga, departamento del Valle del Cauca, el aprovechamiento forestal doméstico de un árbol (1) árbol con un volumen total de **4,624 m^3**.

OBLIGACIONES: Se deberán imponer las siguientes obligaciones en el acto administrativo:

El aprovechamiento forestal, se deberá limitar al número y la especie que corresponden a lo indicado en la tabla No. 1, que fueron identificados en la visita ocular al predio.

Corporación Autónoma Regional del Valle del Cauca

BOLETIN DE ACTOS ADMINISTRATIVOS AMBIENTALES

Septiembre 21 a 27 de 2020

RESOLUCIONES, PERMISOS, SANCIONES, CONCESIONES, AUTOS, LICENCIAS

El producto forestal resultante del aprovechamiento, estimado en **4,624 m^3** maderable es otorgado exclusivamente para uso doméstico, no podrá ser comercializado, así como tampoco podrá ser movilizado fuera de los límites del predio. Este no podrá convertirse en carbón, tampoco podrá disponerse obstruyendo cauces o drenajes.
Como medida de compensación por los impactos ambientales generados por el aprovechamiento forestal domestico autorizado, De acuerdo con dicho cálculo, se deberá compensar con la siembra de diez (**10**) plantones de especies que se adapten a la zona que se determinará adecuada por la corporación para tal fin y que cumplan propósitos paisajísticos, atracción a la avifauna y conservación de la Biodiversidad, que podrán incluir

La siembra se deberá realizar en áreas que se concerten con la autoridad ambiental, por medio de acta y visita. Donde sea requerido se deberá garantizar el aislamiento (Cerco) a fin de evitar el daño mecánico por ganado o transeúntes. Las plántulas deberán contar con mínimo 1,2 metros de altura y buenas condiciones fitosanitarias y de estructura. Las labores de compensación deberán incluir además de la siembra, labores de mantenimiento mínimo durante tres (3) años con actividades como limpieza, fertilización, riego y control fitosanitario a fin de asegurar el buen desarrollo de lo plantado.

Las labores de siembra y mantenimiento deben incluir:

Preparación: La preparación del sitio tiene como objeto facilitar las labores de plantación, se realizará eliminando las especies arvenses en un espacio de un (1) m alrededor del árbol establecido. Se intensificará la limpieza según la agresividad de las especies competidoras, sin afectar el entorno y el desarrollo de la planta.
Plateo: Se realizará el plato a 1 m de cada plantón, para evitar la competencia con malezas en los primeros meses del establecimiento
Ahoyado: El ahoyado se realizará con las siguientes dimensiones: 0.50 x 0.50 m de ancho y 0.50 m de profundidad. Después de realizado el hueco, se dejarán transcurrir ocho (8) días antes de realizar el sembrado, para favorecer la eliminación de Nematodos.
Plantación: La siembra se realizará aplicando un sustrato compuesto por 6 kg de tierra negra, 2 kilogramos de abono orgánico y 200 g de Micorriza, con el fin de corregir condiciones de textura del suelo y mejorar el drenaje interno del terreno. El establecimiento del árbol se lleva a cabo con la caída de las primeras lluvias y según el cronograma de actividades establecido, permitiendo que las plántulas aprovechen la totalidad del tiempo húmedo para adaptarse a su nuevo sitio sin morir o marchitarse. Se asegurará el riego en el momento en que transcurran más de 4 días sin lluvia. Se tendrá en cuenta al momento de plantar, que no queden espacios (aire) entre la planta y la parte más profunda del hoyo, ya que se puede presentar pudrición de la raíz, para esto se apisonará bien la tierra con la que se cubre el hoyo; se sembrará el material lo más recto posible, recogiendo la bolsa plástica del sitio para no crear un problema ambiental.
Fertilización: Además de la aplicación del sustrato al fondo del hueco antes del establecimiento, en la parte superior se aplicará 8 g de Bórax, 100 g de Triple 15 y 50 g de Fosforita Huila. Como mecanismo

para conservación de la humedad del suelo se aplicarán aplicar 10 g de Gel hidroretenedor humectado, a la altura del sistema radicular del individuo forestal.
Control de malezas: Se realizará un control de malezas a los 45 días del establecimiento de la plantación y una nueva limpieza consistente en el plateo de cada individuo tres meses después de la primera limpieza. Cada vez que el plato presente malezas que ameriten su limpieza, se debe realizar plateo utilizando preferiblemente machete.
Riego: Durante los primeros seis (6) meses aplicar riego a razón de 2 a 3 litros de agua por plantón, en frecuencia de dos veces por semana en temporada seca o a mayor frecuencia de ser necesaria.
Control Fitosanitario: En campo se realizará monitoreo periódico para control de hormiga arriera básicamente, debido a la gran susceptibilidad de algunas de las especies a establecer al ataque del insecto. En el caso de entomopatógenos se considera mínima la probabilidad de ocurrencia debido a que son especies comúnmente encontradas en la zona, que se establecerán intercaladas para disminuir el riesgo de afectación. En caso de presentarse, se realizará el control fitosanitario correspondiente a la plaga encontrada.

- Permitir el acceso de los funcionarios de la CVC al sitio con el fin de verificar el cumplimento de las obligaciones.

Recomendación: Conceder un plazo de tres (3) años contados a partir del auto ejecutorio, dentro de los cuales, en los en los primeros seis (6) meses se deberá realizar las actividades de aprovechamiento autorizadas y el cumplimiento de obligaciones de siembra de compensación. En el tiempo restante se deberá realizar labores de mantenimiento a fin de asegurar el buen desarrollo de lo plantado.
Hasta aquí el concepto.

De acuerdo con lo expuesto anteriormente y atendiendo el concepto técnico que obra en el expediente 0742-036-005-080-2020, el cual se acogerá en su integridad. La Directora Territorial de la Dirección Ambiental Regional- Centro Sur de la Corporación Autónoma Regional del Valle del Cauca -CVC-, en virtud de sus facultades legales,

RESUELVE:

ARTÍCULO 1. AUTORIZAR a MERY GONZALEZ DE DIAZ, identificada con la cédula de ciudadanía No.29277431, en calidad de Propietario del predio Calle 11 Sur No. 9-67, ubicado en jurisdicción del Municipio de Guadalajara de Buga, Departamento del Valle del Cauca, un aprovechamiento forestal Doméstico de un árbol (1) árbol con un volumen total de **CUATRO PUNTO SEICIENTOS VEINTICUATRO METROS** CUBICOS - **4,624 m^3**.-

ARTÍCULO 2. PLAZO. El autorizado tendrá un plazo de TRES (03) años contados a partir de la ejecutoria de la presente resolución para cumplir lo aquí estipulado. Si el autorizado no hubiere

terminado el aprovechamiento fijado en este artículo, se podrá solicitar la prórroga del término con una anterioridad de quince (15) días al vencimiento de la autorización.

ARTÍCULO 3. TASA APROVECHAMIENTO FORESTAL. Se precisa que no aplica el cobro de tasa de aprovechamiento, toda vez toda vez que el árbol objeto de solicitud se encuentra ubicado en espacio de ante jardín en un predio urbano, en tal sentido no corresponde a un bosque natural, según lo definido el artículo 3, numeral 3 de ley 1931 de 2018.

ARTÍCULO 4. OBLIGACIONES. Imponer al permisionario y/o quien ejecute las labores, el cumplimiento de las siguientes obligaciones y recomendaciones:

El aprovechamiento forestal, se deberá limitar al número y la especie que corresponden a lo indicado en la tabla No. 1, que fueron identificados en la visita ocular al predio.
El producto forestal resultante del aprovechamiento, estimado en **4,624 m^3** maderable es otorgado exclusivamente para uso doméstico, no podrá ser comercializado, así como tampoco podrá ser movilizado fuera de los límites del predio. Este no podrá convertirse en carbón, tampoco podrá disponerse obstruyendo cauces o drenajes.
Como medida de compensación por los impactos ambientales generados por el aprovechamiento forestal domestico autorizado, De acuerdo con dicho cálculo, se deberá compensar con la siembra de diez (**10**) plantones de especies que se adapten a la zona que se determinará adecuada por la corporación para tal fin y que cumplan propósitos paisajísticos, atracción a la avifauna y conservación de la Biodiversidad, que podrán incluir
La siembra se deberá realizar en áreas que se concerten con la autoridad ambiental, por medio de acta y visita. Donde sea requerido se deberá garantizar el aislamiento (Cerco) a fin de evitar el daño mecánico por ganado o transeúntes. Las plántulas deberán contar con mínimo 1,2 metros de altura y buenas condiciones fitosanitarias y de estructura. Las labores de compensación deberán incluir además de la siembra, labores de mantenimiento mínimo durante tres (3) años con actividades como limpieza, fertilización, riego y control fitosanitario a fin de asegurar el buen desarrollo de lo plantado.

Las labores de siembra y mantenimiento deben incluir:

Preparación: La preparación del sitio tiene como objeto facilitar las labores de plantación, se realizará eliminando las especies arvenses en un espacio de un (1) m alrededor del árbol establecido. Se intensificará la limpieza según la agresividad de las especies competidoras, sin afectar el entorno y el desarrollo de la planta.
Plateo: Se realizará el plato a 1 m de cada plantón, para evitar la competencia con malezas en los primeros meses del establecimiento
Ahoyado: El ahoyado se realizará con las siguientes dimensiones: 0.50 x 0.50 m de ancho y 0.50 m de profundidad. Después de realizado el hueco, se dejarán transcurrir ocho (8) días antes de realizar el sembrado, para favorecer la eliminación de Nematodos.

BOLETIN DE ACTOS ADMINISTRATIVOS AMBIENTALES

Septiembre 21 a 27 de 2020

RESOLUCIONES, PERMISOS, SANCIONES, CONCESIONES, AUTOS, LICENCIAS

Plantación: La siembra se realizará aplicando un sustrato compuesto por 6 kg de tierra negra, 2 kilogramos de abono orgánico y 200 g de Micorriza, con el fin de corregir condiciones de textura del suelo y mejorar el drenaje interno del terreno. El establecimiento del árbol se lleva a cabo con la caída de las primeras lluvias y según el cronograma de actividades establecido, permitiendo que las plántulas aprovechen la totalidad del tiempo húmedo para adaptarse a su nuevo sitio sin morir o marchitarse. Se asegurará el riego en el momento en que transcurran más de 4 días sin lluvia. Se tendrá en cuenta al momento de plantar, que no queden espacios (aire) entre la planta y la parte más profunda del hoyo, ya que se puede presentar pudrición de la raíz, para esto se apisonará bien la tierra con la que se cubre el hoyo; se sembrará el material lo más recto posible, recogiendo la bolsa plástica del sitio para no crear un problema ambiental.
Fertilización: Además de la aplicación del sustrato al fondo del hueco antes del establecimiento, en la parte superior se aplicará 8 g de Bórax, 100 g de Triple 15 y 50 g de Fosforita Huila. Como mecanismo para conservación de la humedad del suelo se aplicarán aplicar 10 g de Gel hidroretenedor humectado, a la altura del sistema radicular del individuo forestal.
Control de malezas: Se realizará un control de malezas a los 45 días del establecimiento de la plantación y una nueva limpieza consistente en el plateo de cada individuo tres meses después de la primera limpieza. Cada vez que el plato presente malezas que ameriten su limpieza, se debe realizar plateo utilizando preferiblemente machete.
Riego: Durante los primeros seis (6) meses aplicar riego a razón de 2 a 3 litros de agua por plantón, en frecuencia de dos veces por semana en temporada seca o a mayor frecuencia de ser necesaria.
Control Fitosanitario: En campo se realizará monitoreo periódico para control de hormiga arriera básicamente, debido a la gran susceptibilidad de algunas de las especies a establecer al ataque del insecto. En el caso de entomopatógenos se considera mínima la probabilidad de ocurrencia debido a que son especies comúnmente encontradas en la zona, que se establecerán intercaladas para disminuir el riesgo de afectación. En caso de presentarse, se realizará el control fitosanitario correspondiente a la plaga encontrada.
.
5.Permitir el acceso de los funcionarios de la CVC al sitio con el fin de verificar el cumplimento de las obligaciones

ARTICULO 6. COMPENSACION. Se procede a fijar la compensación haciendo uso de la matriz elaborada por la Corporación para árboles aislados, la cual involucra para cada individuo arbóreo criterios relacionados con el Diámetro a la altura del Pecho (DAP), estado fitosanitario, ubicación, importancia ecológica y tipo de ecosistema donde se ubica. De acuerdo con dicho cálculo, se deberá compensar con la siembra de diez (**10**) plantones de especies que se adapten a la zona que se determinará adecuada por la corporación para tal fin y que cumplan propósitos paisajísticos, atracción a la avifauna y conservación de la Biodiversidad conforme al numeral 4 del artículo 5 de la presente providencia.

BOLETIN DE ACTOS ADMINISTRATIVOS AMBIENTALES

Septiembre 21 a 27 de 2020

RESOLUCIONES, PERMISOS, SANCIONES, CONCESIONES, AUTOS, LICENCIAS

ARTÍCULO 7. NOTIFIQUESE el contenido de la presente resolución a MERY GONZALEZ DE DIAZ, identificada con la cédula de ciudadanía No.29277431, ó quien haga sus veces, o a quien éste autorice en cumplimiento de lo dispuesto en el Art. 67 y 17 del CPA CA, Ley 1437/2011.

ARTÍCULO 8. PUBLICACIÓN. El encabezamiento y la parte resolutiva de ésta resolución, deberá publicarse por la CVC en el Boletín de Actos Administrativos de la Entidad, de conformidad con lo dispuesto en el Artículo 71 de la Ley 99 de 1993.

ARTÍCULO 9. El incumplimiento de las disposiciones contenidas en la presente resolución, será motivo de iniciación de proceso sancionatorio acorde con lo dispuesto en La Ley 1333 de 2009.

ARTÍCULO 10. Contra la presente Resolución procede por la vía gubernativa el recurso de reposición y subsidiario de apelación, del cual deberá hacerse uso dentro de los diez (10) días hábiles siguientes a la notificación personal o por Aviso si hubiere lugar a este medio de notificación.

Dada en Guadalajara de Buga a

PUBLÍQUESE, COMUNIQUESE, NOTIFÍQUESE Y CÚMPLASE

Original Firmado Ley 527 1999
MARIA FERNANDA VICTORIA ARIAS
Directora Territorial DAR Centro Sur.
Proyectó y Elaboró: MARIO ALBERTO LÓPEZ GARCÍA– Profesional Especializado – Atención al Ciudadano
Exp: 0742-036-005-080-2020
RESOLUCIÓN No. 0740 No. 0742 0000466
(13 mayo de 2020)

"POR MEDIO DE LA CUAL SE OTORGA PERMISO DE APERTURA DE VIAS, CARRETEABLES Y EXPLANACIONES PARA EL PREDIO DENOMINADO EL FARO, UBICADO EN JURISDICCIÓN DEL MUNICIPIO SAN PEDRO, DEPARTAMENTO DEL VALLE DEL CAUCA"

CONSIDERANDO:

Que a la Corporación Autónoma Regional del Valle del Cauca - CVC-, desde el año de 1968, le fue asignado el manejo, administración y fomento de los recursos naturales renovables dentro del territorio de su jurisdicción.

BOLETIN DE ACTOS ADMINISTRATIVOS AMBIENTALES

Septiembre 21 a 27 de 2020

RESOLUCIONES, PERMISOS, SANCIONES, CONCESIONES, AUTOS, LICENCIAS

Que mediante radicado 62252020 24/01/2020, se recibió la solicitud de parte del señor WILLIAM MONTOYA LOZANO, identificado con la cédula de ciudadanía No. 14876970 expedida en Buga, tendiente a obtener Permiso para APERTURA DE VIAS, CARRETEABLES Y EXPLANACIONES, para el predio denominado El Faro, ubicado en el corregimiento Guayabal, Jurisdicción del Municipio de San Pedro, Departamento del Valle del Cauca.

Con la solicitud presentaron los siguientes documentos:
Formulario de solicitud de Autorización para Adecuación de Terrenos.
Discriminación de valores para determinar el costo del proyecto.
Copia de la cédula del solicitante.
Certificado de tradición Nos. 373-122203
Escritura
Autorización
Plano

Que en fecha 10/02/2020, la Directora de la DAR Centro Sur, admite la solicitud mediante Auto de iniciación de trámite y ordena el pago del respectivo valor para la realización de la visita e informe técnico para atender la solicitud presentada.

Que mediante factura de pago No. 89269828 de fecha 14/02/2020 el solicitante canceló la suma de $109.260.

Que mediante oficio 0740-62252020 del 10/02/2020 se informó al peticionario la iniciación de la actuación administrativa.

Que mediante oficio 0740-62252020 del 25/02/2020 se informó al peticionario que la fecha para la práctica de la visita ocular sería el 13/03/2020.

Que mediante oficio 0740-62252020 del 25/02/2020 se envió a la Secretaria de Gobierno de la Alcaldía Municipal de San Pedro, el correspondiente aviso para que fuera fijado en la cartelera.

Que en fecha 18/03/2020 el Coordinador de la Unidad de Gestión de Cuenca G.S.P. de la DAR Centro Sur profirió el respectivo concepto, el cual se tuvo como base el expediente 0742-004-012-019-2020, remitido al Proceso de Atención al Ciudadano el 19/03/2020,de cuyo informe se extracta lo siguiente:

LOCALIZACIÓN. Predio El Faro, Corregimiento de Guayabal, Departamento del Valle del Cauca. Matrícula Inmobiliaria No. 373-122203. 3°59'51.90"N 76°13'38.80"O

BOLETIN DE ACTOS ADMINISTRATIVOS AMBIENTALES

Septiembre 21 a 27 de 2020

RESOLUCIONES, PERMISOS, SANCIONES, CONCESIONES, AUTOS, LICENCIAS

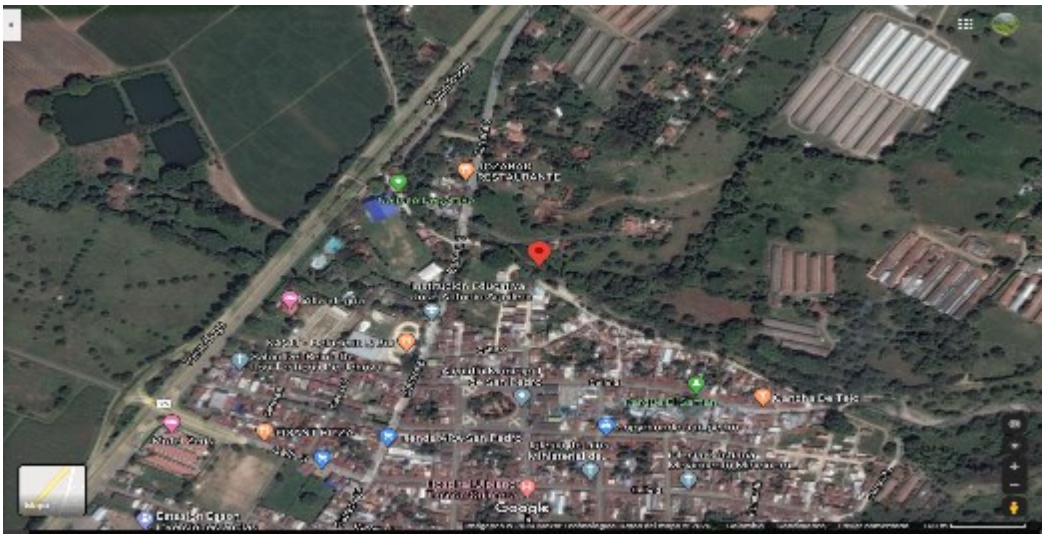


Figura 1. Ubicación Google Earth. Lote Predio El Faro, Corregimiento Guayabal, Municipio de San Pedro.

ANTECEDENTE(S): Mediante radicado con No. 62252020, el señor William Montoya Lozano identificado con cédula de ciudadanía No. 14.976.970 de Buga (V) solicita el Permiso de vías, carreteables y explanaciones, en el Predio denominado El Faro, Corregimiento de Guayabal, Departamento del Valle del Cauca. Matrícula Inmobiliaria No. 373-122203.

NORMATIVIDAD: Ley 99 de 1993; Decreto 1076 del 26/05/2015

DESCRIPCIÓN DE LA SITUACIÓN: informe de Visita del 13 de marzo de 2020, se encuentra que es viable el permiso de vías, carreteables y explanaciones solicitado. La zona ya presenta intervención antecedente consistente en pastos y cultivos, no se presentan impactos significativos en los recursos agua, suelo, flora o fauna en el sector. Los diseños proyectados cumplen con el propósito para la parte constructiva del relleno técnico. Se debe compactar adecuadamente con la maquinaria pesada el relleno a realizar, no se permite construcción de viviendas o bodegas en el relleno conformado, solo uso del suelo en pasturas o cultivos.

El proyecto consiste en un relleno técnico de una hondonada de 900 metros cuadrados, se considera hacer un manejo responsable y con un adecuado manejo de la escorrentía superficial.

Los planos presentados por el señor William Montoya Lozano identificado con cédula de ciudadanía No. 14.976.970 de Buga (V) son los siguientes:
Paquete de planos topográficos Levantamiento Topográfico y Curvas de Nivel, Perfil del Terreno.

BOLETIN DE ACTOS ADMINISTRATIVOS AMBIENTALES

Septiembre 21 a 27 de 2020

RESOLUCIONES, PERMISOS, SANCIONES, CONCESIONES, AUTOS, LICENCIAS

Este procedimiento de cierre se ejecutará con una retroexcavadora Caterpillar de oruga con peso superior a 24 toneladas, la cual correrá los escombros hacia la parte más profunda de la depresión para luego taparla con un espesor de 20 cm en tierra vegetal importada y así compactar con pasadas de la misma retroexcavadora de oruga, lo que permite rehabilitar toda la zona afectada, quedando así con una tierra de capote suficiente para cultivar o sembrar. El área es de 900 metros cuadrados y el volumen de 600 metros cúbicos.
Se presenta lo indicado en el informe técnico de la visita del día 19 de noviembre de 2019, al sector de la solicitud del permiso de apertura de vías, carreteables y explanaciones, se realizó recorrido en el sector, revisión de planos y memorias técnicas, se tomaron datos en el terreno a intervenir, coordenadas y registros fotográficos.

Con base en lo anterior y teniendo en cuenta lo observado, se considera que es técnica y ambientalmente viable el permiso de apertura de vías, carreteables y explanaciones en el Predio El Faro, Corregimiento de Guayabal, Municipio de San Pedro para un relleno técnico de una hondonada de x metros cuadrados, se considera hacer un manejo responsable y con un

adecuado manejo de la escorrentía superficial, solicitado por el señor William Montoya Lozano identificado con cédula de ciudadanía No. 14.976.970 de Buga (V)

Conceder un plazo de un (1) AÑO para la realización de las actividades autorizadas y cumplimiento de obligaciones del permiso, contados a partir del auto ejecutorio.

CONCLUSIONES:

Se ha presentado la documentación pertinente para el trámite solicitado de permiso de apertura de vías, carreteables y explanaciones por parte del señor William Montoya Lozano identificado con cédula de ciudadanía No. 14.976.970 de Buga (V).
Se ha verificado en campo que dadas las condiciones técnicas y ambientales es factible otorgar el permiso de apertura de vías, carreteables y explanaciones en el
Se recomienda a la Oficina Jurídica otorgar el permiso de apertura de vías, carreteables y explanaciones en el Predio denominado El Faro, Corregimiento de Guayabal, Municipio de San Pedro para un relleno técnico de una hondonada de x metros cuadrados, se considera hacer un manejo responsable y con un adecuado manejo de la escorrentía superficial, solicitado por el señor William Montoya Lozano identificado con cédula de ciudadanía No. 14.976.970 de Buga (V)
El documento técnico y planos adjuntos que contienen las especificaciones constructivas, los cuales fueron presentados en la solicitud del permiso de apertura de vías, carreteables y explanaciones por el señor William Montoya Lozano identificado con cédula de ciudadanía No. 14.976.970 de Buga (V), mediante radicado CVC 62252020 del 24 de enero de 2020 deben seguirse estrictamente.
Este procedimiento de cierre se ejecutará con una retroexcavadora Caterpillar de oruga con peso superior a 24 toneladas, la cual correrá los escombros hacia la parte más profunda de la depresión para luego taparla con un espesor de 20 cm en tierra vegetal importada y así compactar con pasadas

de la misma retroexcavadora de oruga, lo que permite rehabilitar toda la zona afectada, quedando así con una tierra de capote suficiente para cultivar o sembrar. El área es de 900 metros cuadrados y el volumen de 600 metros cúbicos.
Conceder un plazo de un (1) AÑO para la realización de las actividades autorizadas y cumplimiento de obligaciones del permiso, contados a partir del auto ejecutorio. En caso de solicitar prórroga del permiso de apertura de vías, carreteables y explanaciones debe hacerse dos (2) meses antes del vencimiento de la vigencia del permiso.
OBLIGACIONES: Se deberán imponer las siguientes obligaciones en la resolución mediante la cual se otorgue el permiso de apertura de vías, carreteables y explanaciones:

Se debe enfatizar al solicitante que la calidad de las obras y la eficacia de las mismas frente al cumplimiento de la legislación ambiental colombiana es responsabilidad del diseñador y del constructor. Las obras y actividades deberán ser ejecutadas conforme a las especificaciones técnicas y planos elaborados, que presentó el solicitante. Paquete de planos topográficos Levantamiento Topográfico y Curvas de Nivel, Perfil del Terreno.
Realizar la limpieza del área a trabajar y disponer el material de préstamo de manera adecuada, la construcción del relleno técnico se deberá hacer en el Predio denominado El Faro, Corregimiento de Guayabal, Departamento del Valle del Cauca. Matrícula Inmobiliaria No. 373-122203
Se deberán cumplir estrictamente con las condiciones y especificaciones técnicas establecidas en el documento técnico presentado por el señor William Montoya Lozano identificado con cédula de ciudadanía No. 14.976.970 de Buga (V) y demás características técnicas incluidas. Paquete de planos topográficos Levantamiento Topográfico y Curvas de Nivel, Perfil del Terreno.
Se deberá dar aviso por escrito a la CVC DAR Centro Sur, sobre la iniciación del relleno técnico, adjuntando su cronograma de ejecución, para el seguimiento correspondiente en el Predio denominado El Faro, Corregimiento de Guayabal, Departamento del Valle del Cauca. Matrícula Inmobiliaria No. 373-122203.
Se establece que la Dirección Ambiental Regional Centro Sur de la CVC podrá realizar las visitas de seguimiento al permiso otorgado para apertura de vías, carreteables y explanaciones en Predio denominado El Faro, Corregimiento de Guayabal, Departamento del Valle del Cauca. Matrícula Inmobiliaria No. 373-122203.

El señor William Montoya Lozano identificado con cédula de ciudadanía No. 14.976.970 de Buga (V)o quién haga sus veces, debe informar de manera anticipada, al menos con cinco (5) días de anticipación del inicio de las labores, para así poder realizar el seguimiento y control de parte de los funcionarios de la CVC.
Se debe disponer de manera adecuada el material de préstamo para el relleno técnico, exclusivamente en el área donde se proyectará, delimitada en los planos entregados con la solicitud. Paquete de planos topográficos Levantamiento Topográfico y Curvas de Nivel, Perfil del Terreno. Este procedimiento de cierre se ejecutará con una retroexcavadora Caterpillar de oruga con peso superior

a 24 toneladas, la cual correrá los escombros hacia la parte más profunda de la depresión para luego taparla con un espesor de 20 cm en tierra vegetal importada y así compactar con pasadas de la misma retroexcavadora de oruga, lo que permite rehabilitar toda la zona afectada, quedando así con una tierra de capote suficiente para cultivar o sembrar. El área es de 900 metros cuadrados y el volumen de 600 metros cúbicos.
Hasta aquí el concepto

De acuerdo con lo expuesto anteriormente y atendiendo el concepto técnico que obra en el expediente 0742-004-012-019-2020, el cual se acogerá en su integridad, la Directora Territorial de la Dirección Ambiental Regional- Centro Sur de la Corporación Autónoma Regional del Valle del Cauca -CVC-, en virtud de sus facultades legales,

RESUELVE:

ARTÍCULO 1. AUTORIZAR a WILLIAM MONTOYA LOZANO, identificado con la cédula de ciudadanía No. 14876970 expedida en Buga, un Permiso para Apertura de Vías Carreteables y Explanaciones para el predio denominado El Faro, ubicado en el corregimiento Guayabal, Jurisdicción del Municipio de San Pedro, Departamento del Valle del Cauca, en un relleno técnico de una hondonada de 900 metros cuadrados, se considera hacer un manejo responsable y con un adecuado manejo de la escorrentía superficial.

ARTÍCULO 2. El plazo para la ejecución de las actividades de adecuación es de un (01) año contados a partir de la ejecutoria de la presente resolución.

PARAGRAFO. En caso de renovación del plazo otorgado se solicitará con antelación de 15 días antes del vencimiento del permiso otorgado.

ARTÍCULO 3. OBLIGACIONES. Se imponen al permisionario las siguientes:

Se debe enfatizar al solicitante que la calidad de las obras y la eficacia de las mismas frente al cumplimiento de la legislación ambiental colombiana es responsabilidad del diseñador y del constructor. Las obras y actividades deberán ser ejecutadas conforme a las especificaciones técnicas y planos elaborados, que presentó el solicitante. Paquete de planos topográficos Levantamiento Topográfico y Curvas de Nivel, Perfil del Terreno.
Realizar la limpieza del área a trabajar y disponer el material de préstamo de manera adecuada, la construcción del relleno técnico se deberá hacer en el Predio denominado El Faro, Corregimiento de Guayabal, Departamento del Valle del Cauca. Matrícula Inmobiliaria No. 373-122203
Se deberán cumplir estrictamente con las condiciones y especificaciones técnicas establecidas en el documento técnico presentado por el señor William Montoya Lozano identificado con cédula de ciudadanía No. 14.976.970 de Buga (V) y demás características técnicas incluidas. Paquete de planos topográficos Levantamiento Topográfico y Curvas de Nivel, Perfil del Terreno.

BOLETIN DE ACTOS ADMINISTRATIVOS AMBIENTALES

Septiembre 21 a 27 de 2020

RESOLUCIONES, PERMISOS, SANCIONES, CONCESIONES, AUTOS, LICENCIAS

Se deberá dar aviso por escrito a la CVC DAR Centro Sur, sobre la iniciación del relleno técnico, adjuntando su cronograma de ejecución, para el seguimiento correspondiente en el Predio denominado El Faro, Corregimiento de Guayabal, Departamento del Valle del Cauca. Matrícula Inmobiliaria No. 373-122203.
Se establece que la Dirección Ambiental Regional Centro Sur de la CVC podrá realizar las visitas de seguimiento al permiso otorgado para apertura de vías, carreteables y explanaciones en Predio

denominado El Faro, Corregimiento de Guayabal, Departamento del Valle del Cauca. Matrícula Inmobiliaria No. 373-122203.

El señor William Montoya Lozano identificado con cédula de ciudadanía No. 14.976.970 de Buga (V)o quién haga sus veces, debe informar de manera anticipada, al menos con cinco (5) días de anticipación del inicio de las labores, para así poder realizar el seguimiento y control de parte de los funcionarios de la CVC.
Se debe disponer de manera adecuada el material de préstamo para el relleno técnico, exclusivamente en el área donde se proyectará, delimitada en los planos entregados con la solicitud. Paquete de planos topográficos Levantamiento Topográfico y Curvas de Nivel, Perfil del Terreno. Este procedimiento de cierre se ejecutará con una retroexcavadora Caterpillar de oruga con peso superior a 24 toneladas, la cual correrá los escombros hacia la parte más profunda de la depresión para luego taparla con un espesor de 20 cm en tierra vegetal importada y así compactar con pasadas de la misma retroexcavadora de oruga, lo que permite rehabilitar toda la zona afectada, quedando así con una tierra de capote suficiente para cultivar o sembrar. El área es de 900 metros cuadrados y el volumen de 600 metros cúbicos.

ARTÍCULO 4. NOTIFIQUESE el contenido de la presente resolución al señor WILLIAM MONTOYA LOZANO, identificado con cédula de ciudadanía No 14876970 expedida en Buga, o quien haga sus veces, en cumplimiento de lo dispuesto en el Art. 67 y 17 del CPA CA, Ley 1437/2011.

ARTÍCULO 5. PUBLICACIÓN. El encabezamiento y la parte resolutiva de ésta resolución, deberá publicarse por la CVC en el Boletín de Actos Administrativos de la Entidad, de conformidad con lo dispuesto en el Artículo 71 de la Ley 99 de 1993.

ARTÍCULO 6. - El incumplimiento de las disposiciones contenidas en la presente resolución, será motivo de iniciación de proceso sancionatorio acorde con lo dispuesto y acorde con el procedimiento establecido en La Ley 1333 de 2009.

ARTÍCULO 7. Contra la presente Resolución procede por la vía gubernativa el recurso de reposición y subsidiario de apelación, del cual deberá hacerse uso dentro de los diez (10) días hábiles siguientes a la notificación personal o a la desfijación del Aviso si hubiere lugar a este medio de notificación.

BOLETIN DE ACTOS ADMINISTRATIVOS AMBIENTALES

Septiembre 21 a 27 de 2020

RESOLUCIONES, PERMISOS, SANCIONES, CONCESIONES, AUTOS, LICENCIAS

Dada en Guadalajara de Buga a

PUBLÍQUESE, COMUNIQUESE, NOTIFIQUSE Y CÚMPLASE

MARIA FERNANDA VICTORIA ARIAS
Directora Territorial DAR Centro Sur
Proyectó y Elaboró: MARIO ALBERTO LÓPEZ GARCÍA– Profesional Especializado – Atención al Ciudadano
Exp: 0742-004-012-019-2020

Guadalajara de Buga, 07 de septiembre de 2020

CONSIDERANDO

Que el señor **JAIME AYALA ESCOBAR** identificado con la cédula de ciudadanía No. 16.440.043 expedida en Ginebra-Valle, con domicilio en el Predio Villa Viviana, Vereda Patio Bonita, Ginebra-Valle, mediante escrito radicado en la CVC con No. 357082020 presentado en fecha 07/07/2020, solicita Otorgamiento de Concesión de Aguas Superficiales a la Corporación Autónoma Regional del Valle del Cauca – CVC Dirección Ambiental Regional Centro Sur, en el predio denominado Villa Viviana, ubicado en la Vereda Patio Bonito, Jurisdicción del Municipio De Ginebra, Departamento del Valle del Cauca.

Que con la solicitud presentó la siguiente documentación:

Formulario Único Nacional de solicitud de Concesión de Aguas Superficiales.
Discriminación de valores para determinar el costo de proyecto.
Fotocopia de la cédula de ciudadanía del solicitante.
Certificado de tradición 373-79938
Programa para el uso eficiente y ahorro del agua (PUEAA)

Como la solicitud se encuentra ajustada a lo establecido en las normas vigentes que regulan la materia y siendo la Corporación competente para conocer de la presente solicitud, según la facultad otorgada por el artículo 31 numeral 9 de la Ley 99 de diciembre 22 de 1993, la Directora Territorial de la Dar Centro Sur.

D I S P O N E:

PRIMERO: INICIAR el procedimiento administrativo de la solicitud presentada por el señor **JAIME AYALA ESCOBAR** identificado con la cédula de ciudadanía No. 16.440.043 expedida en Ginebra-

BOLETIN DE ACTOS ADMINISTRATIVOS AMBIENTALES

Septiembre 21 a 27 de 2020

RESOLUCIONES, PERMISOS, SANCIONES, CONCESIONES, AUTOS, LICENCIAS

Valle, con domicilio en el Predio Villa Viviana, Vereda Patio Bonita, Ginebra-Valle, mediante escrito radicado en la CVC con No. 357082020, tendiente al Otorgamiento, de Concesión de Aguas Superficiales en el predio Villa Viviana, ubicado en la Vereda Patio Bonito, Jurisdicción del Municipio De Ginebra, Departamento del Valle del Cauca.

SEGUNDO: Como tarifa por el servicio de evaluación del Derecho Ambiental el señor **JAIME AYALA ESCOBAR** identificado con la cédula de ciudadanía No. 16.440.043 expedida en Ginebra-Valle, deberá cancelar por una sola vez, a favor de la Corporación Autónoma Regional del Valle del Cauca – CVC, la suma de CIENTO NUEVE MIL DOSCIENTOS SESENTA PESOS M/CTE $(109.260,00) de acuerdo con lo establecido en la Ley 633 de 2000 y en la Resolución 0100 No. 0700-0130 DE 2018.

PARÁGRAFO PRIMERO: La suma anteriormente expresada deberá ser cancelada mediante factura o tabulado entregada por la Dirección Ambiental Regional, Centro Sur, con sede en la ciudad de Buga, la suma anterior, deberá ser cancelado en el término de los cinco (5) días siguientes a la fecha de recibo del presente Auto.

PARÁGRAFO SEGUNDO: El trámite no se continuará hasta tanto se haya pagado la tarifa por el servicio de evaluación. Transcurrido un (1) mes de la expedición del presente auto sin que se presente el usuario a impulsar el trámite se archivara la solicitud sin perjuicio que esta se presente de nuevo.

TERCERO: ORDENAR de oficio la práctica de una visita ocular al predio materia de la solicitud, para lo cual se **COMISIONA** a la Unidad de Gestión de Cuenca Sonso-Guabas-Sabaletas-El Cerrito, para que designe al Profesional Especializado o Técnico Operativo del área, para que practique la correspondiente visita.

CUARTO: Por parte de la Dirección Ambiental Regional Centro Sur, publíquese un extracto de este auto con los datos pertinentes a la solicitud, en el Boletín de Actos Administrativos Ambientales de la CVC, para efectos de lo dispuesto en los Artículos 70 Y 71 de la Ley 99 de 1993,

QUINTO: Por parte de la Dirección Ambiental Regional Centro Sur, comuníquese al señor **JAIME AYALA ESCOBAR** identificado con la cédula de ciudadanía No. 16.440.043 expedida en Ginebra-Valle, con domicilio en el Predio Villa Viviana, Vereda Patio Bonita, Ginebra-Valle.

PUBLÍQUESE Y CÚMPLASE.

MARIA FERNANDA VICTORIA ARIAS
Directora Territorial DAR Centro Sur
Elaboró: Valentina Quiñones Posso –Abogada Contratista-Atención Al Ciudadano
Revisó. Mario Alberto López, Abogado-Atención Al Ciudadano
Expediente No. 0741-010-002-232-2020

BOLETIN DE ACTOS ADMINISTRATIVOS AMBIENTALES

Septiembre 21 a 27 de 2020

RESOLUCIONES, PERMISOS, SANCIONES, CONCESIONES, AUTOS, LICENCIAS

Guadalajara de Buga, 10 de septiembre de 2020

Señor (a)
FRUGA S.A.S.
LUZ MARLENY TABARES-Representante Legal
Calle 12 Sur # 9-75
Buga-Valle Del Cauca

Asunto: Solicitud de Concesión de Aguas Superficiales.

Me permito informarle que, en atención a su solicitud de Concesión de Aguas Superficiales, para el predio FRUGA S.A.S., ubicado en el Corregimiento Santa Rosa de Tapias, Jurisdicción del Municipio De Guacari, Departamento del Valle del Cauca.
Se ha iniciado el trámite administrativo correspondiente, el cual reposa en el expediente No. 0741-010-002-234-2020.
Le estamos enviando copia del Auto de Iniciación de trámite de fecha 10 de septiembre de 2020 y la factura por concepto de evaluación del trámite.

Cordialmente,

MARIA FERNANDA VICTORIA ARIAS.
Directora Territorial DAR Centro Sur
Proyectó, elaboró: Valentina Quiñones Posso, Contratista-Sustanciador-Atención Al Ciudadano
Revisó: Mario Alberto López, Abogado-Atención Al Ciudadano
Archívese en: 0741-010-002-234-2020

Guadalajara de Buga, 10 de septiembre de 2020

Señor (a)
ERLY VALDERRAMA SIERRA
Predio Villa Manuela
Corregimiento Miravalle

BOLETIN DE ACTOS ADMINISTRATIVOS AMBIENTALES

Septiembre 21 a 27 de 2020

RESOLUCIONES, PERMISOS, SANCIONES, CONCESIONES, AUTOS, LICENCIAS

Teléfono 3152701236
Yotoco-Valle Del Cauca

Asunto: Solicitud de Concesión de Aguas Superficiales.

Me permito informarle que, en atención a su solicitud de Concesión de Aguas Superficiales, para el predio Villa Manuela, ubicado en el Corregimiento Miravalle, Jurisdicción del Municipio De Yotoco, Departamento del Valle del Cauca.
Se ha iniciado el trámite administrativo correspondiente, el cual reposa en el expediente No. 0743-010-002-238-2020.
Le estamos enviando copia del Auto de Iniciación de trámite de fecha 10 de septiembre de 2020 y la factura por concepto de evaluación del trámite.

Cordialmente,

MARIA FERNANDA VICTORIA ARIAS.
Directora Territorial DAR Centro Sur
Proyectó, elaboró: Valentina Quiñones Posso, Contratista-Sustanciador-Atención Al Ciudadano
Revisó: Mario Alberto López, Abogado-Atención Al Ciudadano
Archívese en: 0743-010-002-238-2020

Guadalajara de Buga, 10 de septiembre de 2020

CONSIDERANDO

Que el señor **SIXTO GONZALEZ JUANILLO** identificado con la cédula de ciudadanía No. 10.522.999 de Popayán-Cauca, con domicilio en la Carrera 6 # 6-02, Corregimiento Costa Rica, Barrio el Rodeo, Ginebra-Valle, mediante escrito radicado en la CVC con No. 484292020 presentado en fecha 08/09/2020, solicita Otorgamiento de Apertura de vías, Carreteables y Explanaciones a la Corporación Autónoma Regional del Valle del Cauca – CVC Dirección Ambiental Regional Centro Sur, en el predio denominado Buenavista, ubicado en el Corregimiento Cocuyos, Jurisdicción del Municipio De Ginebra, Departamento del Valle del Cauca.

Que con la solicitud presentó la siguiente documentación:

Formulario Único Nacional de solicitud de Apertura de vías, Carreteables y Explanaciones.

BOLETIN DE ACTOS ADMINISTRATIVOS AMBIENTALES

Septiembre 21 a 27 de 2020

RESOLUCIONES, PERMISOS, SANCIONES, CONCESIONES, AUTOS, LICENCIAS

Discriminación de valores para determinar el costo de proyecto.
Fotocopia de cédula de ciudadanía del solicitante.
Certificado de tradición No. 373-23041
Ubicación del predio
Concepto uso de suelo.

Como la solicitud se encuentra ajustada a lo establecido en las normas vigentes que regulan la materia y siendo la Corporación competente para conocer de la presente solicitud, según la facultad otorgada por el artículo 31 numeral 9 de la Ley 99 de diciembre 22 de 1993, la Directora Territorial de la Dar Centro Sur.

D I S P O N E:

PRIMERO: INICIAR el procedimiento administrativo de la solicitud presentada por el señor **SIXTO GONZALEZ JUANILLO** identificado con la cédula de ciudadanía No. 10.522.999 de Popayán-Cauca, con domicilio en la Carrera 6 # 6-02, Corregimiento Costa Rica, Barrio el Rodeo, Ginebra-Valle, mediante escrito radicado en la CVC con No. 484292020, tendiente al Otorgamiento, de Apertura de vías, Carreteables y Explanaciones en el predio denominado Buenavista, ubicado en el Corregimiento Cocuyos, Jurisdicción del Municipio De Ginebra, Departamento del Valle del Cauca.

SEGUNDO: Como tarifa por el servicio de evaluación del Derecho el señor **SIXTO GONZALEZ JUANILLO** identificado con la cédula de ciudadanía No. 10.522.999 de Popayán-Cauca, deberá cancelar por una sola vez, a favor de la Corporación Autónoma Regional del Valle del Cauca – CVC, la suma de CIENTO NUEVE MIL DOSCIENTOS SESENTA PESOS M/CTE $(109.260,00) de acuerdo con lo establecido en la Ley 633 de 2000 y en la Resolución 0100 No. 0700-0130 DE 2018.

PARÁGRAFO PRIMERO: La suma anteriormente expresada deberá ser cancelada mediante factura o tabulado entregada por la Dirección Ambiental Regional, Centro Sur, con sede en la ciudad de Buga, la suma anterior, deberá ser cancelado en el término de los cinco (5) días siguientes a la fecha de recibo del presente Auto.

PARÁGRAFO SEGUNDO: El trámite no se continuará hasta tanto se haya pagado la tarifa por el servicio de evaluación. Transcurrido un (1) mes de la expedición del presente auto sin que se presente el usuario a impulsar el trámite se archivara la solicitud sin perjuicio que esta se presente de nuevo.

TERCERO: ORDENAR de oficio la práctica de una visita ocular al predio materia de la solicitud, para lo cual se **COMISIONA** a la Unidad de Gestión de Cuenca Sonso-Guabas-Sabaletas-El Cerrito, para que designe al Profesional Especializado o Técnico Operativo del área, para que practique la correspondiente visita.

BOLETIN DE ACTOS ADMINISTRATIVOS AMBIENTALES

Septiembre 21 a 27 de 2020

RESOLUCIONES, PERMISOS, SANCIONES, CONCESIONES, AUTOS, LICENCIAS

CUARTO: Por parte de la Dirección Ambiental Regional Centro Sur, publíquese un extracto de este auto con los datos pertinentes a la solicitud, en el Boletín de Actos Administrativos Ambientales de la CVC, para efectos de lo dispuesto en los Artículos 70 Y 71 de la Ley 99 de 1993,

QUINTO: Por parte de la Dirección Ambiental Regional Centro Sur, comuníquese el señor **SIXTO GONZALEZ JUANILLO** identificado con la cédula de ciudadanía No. 10.522.999 de Popayán-Cauca, con domicilio en la Carrera 6 # 6-02, Corregimiento Costa Rica, Barrio el Rodeo, Ginebra-Valle.

PUBLÍQUESE Y CÚMPLASE.

MARIA FERNANDA VICTORIA ARIAS
Directora Territorial DAR Centro Sur
Elaboró: Valentina Quiñones Posso –Abogada Contratista
Revisó. Mario Alberto López, Abogado-Atención Al Ciudadano
Expediente No. 0741-004-012-237-2020

Guadalajara de Buga, 10 de septiembre de 2020

CONSIDERANDO

Que la señora **ERLY VALDERRAMA SIERRA** identificada con la cédula de ciudadanía No. 31.641.079 expedida en Buga-Valle, con domicilio en el Predio Villa Manuela, Corregimiento Miravalle, Yotoco-Valle, mediante escrito radicado en la CVC con No. 488032020 presentado en fecha 09/09/2020, solicita Otorgamiento de Concesión de Aguas Superficiales a la Corporación Autónoma Regional del Valle del Cauca – CVC Dirección Ambiental Regional Centro Sur, en el predio denominado Villa Manuela, ubicado en el Corregimiento Miravalle, Jurisdicción del Municipio De Yotoco, Departamento del Valle del Cauca.

Que con la solicitud presentó la siguiente documentación:

Formulario Único Nacional de solicitud de Concesión de Aguas Superficiales.
Discriminación de valores para determinar el costo de proyecto.
Fotocopia de la cédula de ciudadanía del solicitante.
Certificado de tradición 373-101984, 373-101875, 373-101917
Programa para el uso eficiente y ahorro del agua (PUEAA)
Ubicación del predio

Como la solicitud se encuentra ajustada a lo establecido en las normas vigentes que regulan la materia y siendo la Corporación competente para conocer de la presente solicitud, según la facultad

otorgada por el artículo 31 numeral 9 de la Ley 99 de diciembre 22 de 1993, la Directora Territorial de la Dar Centro Sur.

D I S P O N E:

PRIMERO: INICIAR el procedimiento administrativo de la solicitud presentada por la señora **ERLY VALDERRAMA SIERRA** identificada con la cédula de ciudadanía No. 31.641.079 expedida en Buga-Valle, con domicilio en el Predio Villa Manuela, Corregimiento Miravalle, Yotoco-Valle, mediante escrito radicado en la CVC con No. 488032020, tendiente al Otorgamiento, de Concesión de Aguas Superficiales en el predio denominado Villa Manuela, ubicado en el Corregimiento Miravalle, Jurisdicción del Municipio De Yotoco, Departamento del Valle del Cauca.

SEGUNDO: Como tarifa por el servicio de evaluación del Derecho Ambiental por la señora **ERLY VALDERRAMA SIERRA** identificada con la cédula de ciudadanía No. 31.641.079 expedida en Buga-Valle, deberá cancelar por una sola vez, a favor de la Corporación Autónoma Regional del Valle del Cauca – CVC, la suma de CIENTO NUEVE MIL DOSCIENTOS SESENTA PESOS M/CTE $(109.260,00) de acuerdo con lo establecido en la Ley 633 de 2000 y en la Resolución 0100 No. 0700-0130 DE 2018.

PARÁGRAFO PRIMERO: La suma anteriormente expresada deberá ser cancelada mediante factura o tabulado entregada por la Dirección Ambiental Regional, Centro Sur, con sede en la ciudad de Buga, la suma anterior, deberá ser cancelado en el término de los cinco (5) días siguientes a la fecha de recibo del presente Auto.

PARÁGRAFO SEGUNDO: El trámite no se continuará hasta tanto se haya pagado la tarifa por el servicio de evaluación. Transcurrido un (1) mes de la expedición del presente auto sin que se presente el usuario a impulsar el trámite se archivara la solicitud sin perjuicio que esta se presente de nuevo.

TERCERO: ORDENAR de oficio la práctica de una visita ocular al predio materia de la solicitud, para lo cual se **COMISIONA** a la Unidad de Gestión de Cuenca Yotoco-Mediacanoa-Piedras-Riofrio, para que designe al Profesional Especializado o Técnico Operativo del área, para que practique la correspondiente visita.

CUARTO: Por parte de la Dirección Ambiental Regional Centro Sur, publíquese un extracto de este auto con los datos pertinentes a la solicitud, en el Boletín de Actos Administrativos Ambientales de la CVC, para efectos de lo dispuesto en los Artículos 70 Y 71 de la Ley 99 de 1993,

QUINTO: Por parte de la Dirección Ambiental Regional Centro Sur, comuníquese a la señora **ERLY VALDERRAMA SIERRA** identificada con la cédula de ciudadanía No. 31.641.079 expedida en Buga-Valle, con domicilio en el Predio Villa Manuela, Corregimiento Miravalle, Yotoco-Valle.

BOLETIN DE ACTOS ADMINISTRATIVOS AMBIENTALES

Septiembre 21 a 27 de 2020

RESOLUCIONES, PERMISOS, SANCIONES, CONCESIONES, AUTOS, LICENCIAS

PUBLÍQUESE Y CÚMPLASE.

MARIA FERNANDA VICTORIA ARIAS
Directora Territorial DAR Centro Sur
Elaboró: Valentina Quiñones Posso –Abogada Contratista-Atención Al Ciudadano
Revisó. Mario Alberto López, Abogado-Atención Al Ciudadano
Expediente No. 0743-010-002-238-2020

Guadalajara de Buga, 11 de septiembre de 2020

CONSIDERANDO

Que el señor **LUIS ALBERTO GARCIA TONUSCO** identificado con la cédula de ciudadanía No. 14.873.060 de Buga-Valle, con domicilio en la Calle 18 # 9-08, Buga-Valle, mediante escrito radicado en la CVC con No. 457382020 presentado en fecha 27/08/2020, solicita Otorgamiento de Apertura de vías, Carreteables y Explanaciones a la Corporación Autónoma Regional del Valle del Cauca – CVC Dirección Ambiental Regional Centro Sur, en el predio denominado Guayaquil, ubicado en la Vereda Miraflores, Corregimiento Monterrey, Jurisdicción del Municipio De Guadalajara de Buga, Departamento del Valle del Cauca.

Que con la solicitud presentó la siguiente documentación:

Formulario Único Nacional de solicitud de Apertura de vías, Carreteables y Explanaciones.
Discriminación de valores para determinar el costo de proyecto.
Fotocopia de cédula de ciudadanía del solicitante.
Escritura No. 3759
Ubicación del predio
Plano

Como la solicitud se encuentra ajustada a lo establecido en las normas vigentes que regulan la materia y siendo la Corporación competente para conocer de la presente solicitud, según la facultad otorgada por el artículo 31 numeral 9 de la Ley 99 de diciembre 22 de 1993, la Directora Territorial de la Dar Centro Sur.

BOLETIN DE ACTOS ADMINISTRATIVOS AMBIENTALES

Septiembre 21 a 27 de 2020

RESOLUCIONES, PERMISOS, SANCIONES, CONCESIONES, AUTOS, LICENCIAS

D I S P O N E:

PRIMERO: INICIAR el procedimiento administrativo de la solicitud presentada por el señor **LUIS ALBERTO GARCIA TONUSCO** identificado con la cédula de ciudadanía No. 14.873.060 de Buga-Valle, con domicilio en la Calle 18 # 9-08, Buga-Valle, mediante escrito radicado en la CVC con No. 457382020, tendiente al Otorgamiento, de Apertura de vías, Carreteables y Explanaciones en el predio denominado Guayaquil, ubicado en la Vereda Miraflores, Corregimiento Monterrey, Jurisdicción del Municipio De Guadalajara de Buga, Departamento del Valle del Cauca.

SEGUNDO: Como tarifa por el servicio de evaluación del Derecho el señor **LUIS ALBERTO GARCIA TONUSCO** identificado con la cédula de ciudadanía No. 14.873.060 de Buga-Valle, deberá cancelar por una sola vez, a favor de la Corporación Autónoma Regional del Valle del Cauca – CVC, la suma de CIENTO NUEVE MIL DOSCIENTOS SESENTA PESOS M/CTE $(109.260,00) de acuerdo con lo establecido en la Ley 633 de 2000 y en la Resolución 0100 No. 0700-0130 DE 2018.

PARÁGRAFO PRIMERO: La suma anteriormente expresada deberá ser cancelada mediante factura o tabulado entregada por la Dirección Ambiental Regional, Centro Sur, con sede en la ciudad de Buga, la suma anterior, deberá ser cancelado en el término de los cinco (5) días siguientes a la fecha de recibo del presente Auto.

PARÁGRAFO SEGUNDO: El trámite no se continuará hasta tanto se haya pagado la tarifa por el servicio de evaluación. Transcurrido un (1) mes de la expedición del presente auto sin que se presente el usuario a impulsar el trámite se archivara la solicitud sin perjuicio que esta se presente de nuevo.

TERCERO: ORDENAR de oficio la práctica de una visita ocular al predio materia de la solicitud, para lo cual se **COMISIONA** a la Unidad de Gestión de Cuenca Guadalajara de Buga-San Pedro, para que designe al Profesional Especializado o Técnico Operativo del área, para que practique la correspondiente visita.

CUARTO: Por parte de la Dirección Ambiental Regional Centro Sur, publíquese un extracto de este auto con los datos pertinentes a la solicitud, en el Boletín de Actos Administrativos Ambientales de la CVC, para efectos de lo dispuesto en los Artículos 70 Y 71 de la Ley 99 de 1993,

BOLETIN DE ACTOS ADMINISTRATIVOS AMBIENTALES

Septiembre 21 a 27 de 2020

RESOLUCIONES, PERMISOS, SANCIONES, CONCESIONES, AUTOS, LICENCIAS

QUINTO: Por parte de la Dirección Ambiental Regional Centro Sur, comuníquese al señor **LUIS ALBERTO GARCIA TONUSCO** identificado con la cédula de ciudadanía No. 14.873.060 de Buga-Valle, con domicilio en la Calle 18 # 9-08, Buga-Valle.

PUBLÍQUESE Y CÚMPLASE.

MARIA FERNANDA VICTORIA ARIAS
Directora Territorial DAR Centro Sur
Elaboró: Valentina Quiñones Posso –Abogada Contratista
Revisó. Mario Alberto López, Abogado-Atención Al Ciudadano
Expediente No. 0742-004-012-239-2020

RESOLUCIÓN No. 0740 No. 0741 0000716
(4 de septiembre 2020)

"POR MEDIO DE LA CUAL SE AUTORIZA UN PERMISO DE APROVECHAMIENTO FORESTAL DOMÉSTICO EN EL PREDIO UBICADO EN LA CALLE 7 No. 7-48, MUNICIPIO DE GINEBRA, DEPARTAMENTO DEL VALLE DEL CAUCA"

CONSIDERANDO:
Que a la Corporación Autónoma Regional del Valle del Cauca - CVC-, desde el año de 1968, le fue asignado el manejo, administración y fomento de los recursos naturales renovables dentro del territorio de su jurisdicción.

Que al expedirse la Ley 99 de diciembre de 1993, se dispuso que las Corporaciones Autónomas Regionales ejercerán la función de máxima autoridad ambiental en el área de su jurisdicción y por lo tanto podrán imponer y ejecutar, a prevención y sin perjuicio de las competencias atribuidas por la Ley a otras autoridades, las medidas de policía y las sanciones previstas en la misma Ley en caso de violación de las normas sobre protección ambiental y de manejo de los recursos naturales renovables, y exigir, con sujeción a las regulaciones pertinentes, la reparación de los daños, acorde con lo establecido en el Artículo 31 numeral 17 de la mencionada Ley.

Que mediante radicado 389412020 de fecha 22/07/2020 se recibió la solicitud por parte de ALVARO ALFONSO DOMINGUEZ VILLAMIL, identificado con cédula de ciudadanía No.14652271 expedida en Ginebra, quien actúa como representante legal del municipio de Ginebra NIT. 800100520-1, tendiente a obtener Autorización de permiso de Aprovechamiento Forestal Doméstico para el predio Calle 7 No. 7-48, área urbana, jurisdicción del municipio de Ginebra, Departamento del Valle del Cauca.

Con la solicitud presentaron los siguientes documentos:

BOLETIN DE ACTOS ADMINISTRATIVOS AMBIENTALES

Septiembre 21 a 27 de 2020

RESOLUCIONES, PERMISOS, SANCIONES, CONCESIONES, AUTOS, LICENCIAS

Formato único de solicitud de permiso de aprovechamiento forestal doméstico.
Fotocopia de la cédula de ciudadanía
Certificado de tradición No. 373-93439
Acta de Posesión
Escritura Pública
Mapa del predio

Que en fecha 27/07/2020, La Directora de la DAR Centro Sur, admite la solicitud mediante Auto de iniciación de trámite. Así mismo no se ordena pago alguno por cuanto el presente trámite no lo requiere por tratarse de una solicitud de aprovechamiento forestal doméstico.

Que según oficio 0740-389412020 27/07/2020, se informa a ALVARO ALFONSO DOMINGUEZ VILLAMIL el inicio de la actuación administrativa.

Que según oficio 0740-89412020 del 11/08/2020 se informa que se llevará acabo la visita ocular en el predio el 20/08/2020.

Que según oficio 0740-89412020 del 11/08/2020 se solicita a la alcaldía de Ginebra la fijación de los avisos.

Que en fecha 26/08/2020, el Coordinador de la Unidad de Gestión de Cuenca S.G.Z.C. de la DAR Centro Sur, de la CVC, con base en el informe de visita ocular, profirió el concepto técnico respectivo, enviado al Proceso Atención al Ciudadano el 04/09/2020, del cual se transcribe lo siguiente:

LOCALIZACIÓN: Predio colegio La Inmaculada concepción, calle 7 No 7-48, perímetro urbano del municipio de Ginebra, departamento del valle del cauca, coordenadas 3º43’13,05”N, 76º16’05,45”O, ASNM 1030 metros

Corporación Autónoma Regional del Valle del Cauca

BOLETIN DE ACTOS ADMINISTRATIVOS AMBIENTALES

Septiembre 21 a 27 de 2020

RESOLUCIONES, PERMISOS, SANCIONES, CONCESIONES, AUTOS, LICENCIAS



ANTECEDENTE(S): El predio Colegio La Inmaculada, se ubica sobre el flanco occidental de la cordillera central, cuenca del río Guabas, en el municipio de Ginebra, a una altura sobre el nivel del mar de 1030 metros, con pendientes del 2 al 4 %, topografía plana, área de expansión urbana del municipio, posee una extensión aproximada de 3.86 Has, el predio es de propiedad del municipio de Ginebra, según certificado de tradición No 373-93439, expedido por la oficina de instrumentos públicos de Buga de 22 de julio de 2020, el uso actual es construcciones, cuenta con un cauce de aguas de uso público que cruza el predio en sentido noroccidental y abastece a usuarios de agua en la parte baja.

En el predio anteriormente se construyó un coliseo, con el fin de realizar presentaciones donde se destaca el festival de música andina Mono Núñez, el resto del área hace parte de zonas verdes donde se ubican arboles de varias especies siendo lo más relevante 8 árboles de la especie Samán, los cuales cuentan con una edad promedio de diez (10) años alturas de 10 metros y un CAP de 1,30 metros en promedio.

NORMATIVIDAD: Decreto 1076 de 2015, Acuerdo CD 18 de junio 16 de 1998.

DESCRIPCIÓN DE LA SITUACIÓN: Con la expansión demográfica del municipio de Ginebra, una de las situaciones a resolver es la falta de centros educativos para atender la demanda de comunidad estudiantil con que se cuenta, para lo cual se presentó un proyecto para la construcción de un colegio con capacidad para 1000 estudiantes iniciando desde infantil hasta el nivel de secundaria. El proyecto hoy se encuentra en ejecución, viéndose afectado dos árboles que, por su ubicación cercana a las obras de infraestructura, a futuro van a generar riesgo.

Publicado septiembre 28 de 2020

BOLETIN DE ACTOS ADMINISTRATIVOS AMBIENTALES

Septiembre 21 a 27 de 2020

RESOLUCIONES, PERMISOS, SANCIONES, CONCESIONES, AUTOS, LICENCIAS

Dentro de las causas que ameritan la erradicación de los árboles esta la ubicación muy cerca de las aulas a construir menos de cinco metros lo cual va a generar afectación por raíces ya que esta especie presenta raíces de gran tamaño y superficiales que con el tiempo afectan la estructura de cimentación. Otra situación es que por lo extenso de su follaje donde puede alcanzar con el tiempo un radio de copa mayor a 20 metros, esto provocara que estén permanentemente sometido a podas de ramas lo cual afectar el estado natural de esta especie, siendo más viable erradicarlos y compensa con la siembra de árboles de la misma especie ya sea en el sitio o en sitios aledaños donde puedan desarrollarse libremente.

Dentro de las características dasometricas de los árboles a erradicar se encuentran las siguientes:

ITEM	ESPECIE	NOMBRE CIENTIFICO	ALTURA TOTAL EN METROS	CAP EN METROS	VOLUMEN EN M3
1	Samán	Samanea samán	10.0	2,30 Bifurcado	2,92
2	Samán	Samanea samán	10.0	1,35	1,01
		total			3,93

Con base en el aforo realizado en los dos (2) árboles de la especie Samán a erradicar nos arroja un volumen total se TRES PUNTO NOVENTA Y TRES (3,93) METROS CUBICOS.

Con la erradicación de los árboles no se genera impacto ambiental de gran magnitud ya que en el sitio se mantendrán el restante de árboles que no ofrecen ningún riesgo a la construcción ni será necesario realizar intervenciones que afecte su desarrollo normal. De igual manera una vez realizada la actividad de erradicación se debe compensar cada especie con la siembra de diez (10) individuos por árbol donde un 50% debe ser de la misma especie y otro 50% de especies arbustivas ornamentales que deben ser plantadas en las áreas de zonas verdes o sitios aledaños al área de intervención.

CONCLUSIONES: Teniendo en cuenta lo observado en el sitio, se considera que es técnica y ambientalmente viable autorizar a la Administración Municipal de Ginebra a través de su representante legal doctor ALVARO ALFONSO DOMINGUEZ VILLAMIL identificado con cédula de ciudadanía No 14’652.386, expedida en Ginebra Valle, en su condición de alcalde, la erradicación de dos (2) árboles de Samán (Samanea samán), ubicados al interior del predio ubicado en la calle 7 No 7-48, perímetro urbano del municipio de Ginebra, por un volumen total de TRES PUNTO NOVENTA Y TRES (3,93) metros cúbicos, en un plazo de dos (2) meses contados a partir de la notificación del acto administrativo.

OBLIGACIONES: EL BENEFICIARIO QUEDA OBLIGADO A CUMPLIR CON LAS SIGUIENTES OBLIGACIONES

BOLETIN DE ACTOS ADMINISTRATIVOS AMBIENTALES

Septiembre 21 a 27 de 2020

RESOLUCIONES, PERMISOS, SANCIONES, CONCESIONES, AUTOS, LICENCIAS

Las actividades que se autorizan deben cumplir con todos los protocolos de seguridad con el fin de evitar accidentes que lamentar.
El material resultante equivalente a TRES PUNTO NOVENTA Y TRES (3,93) metros cúbicos, debe ser utilizado al interior del predio y los sobrantes dispuestos en sitios que estén debidamente autorizados por las autoridades competentes.
Para la realización de las actividades de aprovechamiento, deben realizarse técnicamente y por personal idóneo con el fin de evitar accidente durante el desarrollo de las mismas.
Una vez efectuada las actividades autorizadas, el material resultante debe ser dispuesto en forma adecuada en sitios donde no genere afectación a los recursos naturales.
El permisionario esta exento del pago de tasa de aprovechamiento teniendo en cuenta que se trata de árboles aislados de acuerdo a los establecido en el Decreto 1390 de 2018.
Realizar las actividades de explanación dentro del área demarcada en la visita ocular.

La CVC, a través de la Dirección Ambiental Regional Centro Sur, seguirá realizando el respectivo seguimiento con el fin de garantizar el cumplimiento de las recomendaciones

HASTA AQUÍ EL CONCEPTO.

De acuerdo con lo expuesto anteriormente y atendiendo el concepto técnico que obra en el expediente 0742-036-005-100-2020, el cual se acogerá en su integridad. La Directora Territorial de la Dirección Ambiental Regional- Centro Sur de la Corporación Autónoma Regional del Valle del Cauca -CVC-, en virtud de sus facultades legales.

RESUELVE:

ARTÍCULO 1. AUTORIZAR al municipio de Ginebra NIT. 800100520-1 representado legalmente por ALVARO ALFONSO DOMINGUEZ VILLAMIL, identificado con la cédula de ciudadanía No.146522711, la erradicación de dos (2) árboles de Samán (Samanea samán), ubicados al interior del predio ubicado en la calle 7 No 7-48, perímetro urbano del municipio de Ginebra, por un volumen total de **TRES PUNTO NOVENTA Y TRES (3,93) metros cúbicos.**

ARTÍCULO 2. PLAZO. El autorizado tendrá un plazo de DOS (02) meses contados a partir de la ejecutoria de la presente resolución para cumplir lo aquí estipulado. Si el autorizado no hubiere terminado el aprovechamiento fijado en este artículo, se podrá solicitar la prórroga del término con una anterioridad de quince (15) días al vencimiento de la autorización.

ARTÍCULO 3. TASA APROVECHAMIENTO FORESTAL. Se precisa que no aplica el cobro de tasa de aprovechamiento para la especie descrita en el artículo 1 decreto 1390 2018.

BOLETIN DE ACTOS ADMINISTRATIVOS AMBIENTALES

Septiembre 21 a 27 de 2020

RESOLUCIONES, PERMISOS, SANCIONES, CONCESIONES, AUTOS, LICENCIAS

ARTÍCULO 5. OBLIGACIONES. Imponer al permisionario y/o quien ejecute las labores, el cumplimiento de las siguientes obligaciones y recomendaciones:

Las actividades que se autorizan deben cumplir con todos los protocolos de seguridad con el fin de evitar accidentes que lamentar.
El material resultante equivalente a TRES PUNTO NOVENTA Y TRES (3,93) metros cúbicos, debe ser utilizado al interior del predio y los sobrantes dispuestos en sitios que estén debidamente autorizados por las autoridades competentes.
Para la realización de las actividades de aprovechamiento, deben realizarse técnicamente y por personal idóneo con el fin de evitar accidente durante el desarrollo de las mismas.
Una vez efectuada las actividades autorizadas, el material resultante debe ser dispuesto en forma adecuada en sitios donde no genere afectación a los recursos naturales.
El permisionario esta exento del pago de tasa de aprovechamiento teniendo en cuenta que se trata de árboles aislados de acuerdo a los establecido en el Decreto 1390 de 2018.
Realizar las actividades de explanación dentro del área demarcada en la visita ocular.
La CVC, a través de la Dirección Ambiental Regional Centro Sur, seguirá realizando el respectivo seguimiento con el fin de garantizar el cumplimiento de las recomendaciones

ARTÍCULO 6. NOTIFIQUESE el contenido de la presente resolución a al municipio de Ginebra NIT. 800100520-1 representado legalmente por ALVARO ALFONSO DOMINGUEZ VILLAMIL, identificado con la cédula de ciudadanía No.146522711, ó quien haga sus veces, o a quien éste autorice en cumplimiento de lo dispuesto en el Art. 67 y 17 del CPA CA, Ley 1437/2011.

ARTÍCULO 7. PUBLICACIÓN. El encabezamiento y la parte resolutiva de ésta resolución, deberá publicarse por la CVC en el Boletín de Actos Administrativos de la Entidad, de conformidad con lo dispuesto en el Artículo 71 de la Ley 99 de 1993.

ARTÍCULO 8. El incumplimiento de las disposiciones contenidas en la presente resolución, será motivo de iniciación de proceso sancionatorio acorde con lo dispuesto en La Ley 1333 de 2009.

ARTÍCULO 9. Contra la presente Resolución procede por la vía gubernativa el recurso de reposición y subsidiario de apelación, del cual deberá hacerse uso dentro de los diez (10) días hábiles siguientes a la notificación personal o por Aviso si hubiere lugar a este medio de notificación.

Dada en Guadalajara de Buga a

PUBLÍQUESE, COMUNIQUESE, NOTIFÍQUESE Y CÚMPLASE

MARIA FERNANDA VICTORIA ARIAS
Directora Territorial DAR Centro Sur.

Publicado septiembre 28 de 2020

BOLETIN DE ACTOS ADMINISTRATIVOS AMBIENTALES

Septiembre 21 a 27 de 2020

RESOLUCIONES, PERMISOS, SANCIONES, CONCESIONES, AUTOS, LICENCIAS

Proyectó y Elaboró: MARIO ALBERTO LÓPEZ GARCÍA– Profesional Especializado – Atención al Ciudadano
Exp: 0742-036-005-100-2020

Guadalajara de Buga, 11 de septiembre de 2020

CONSIDERANDO

Que la señora **SANDRA YINET FAJARDO CARMONA** identificada con la cédula de ciudadanía No. 33.816.710 de Calarca-Quindio, con domicilio en la Diagonal 23 No. T10-115, Barrio Porvenir, Tuluá-Valle, mediante escrito radicado en la CVC con No. 467842020 presentado en fecha 01/09/2020, solicita Otorgamiento de Adecuación de Terreno a la Corporación Autónoma Regional del Valle del Cauca – CVC Dirección Ambiental Regional Centro Sur, en el predio denominado Yamagual, ubicado en la Vereda Buenos Aires, Corregimiento El Dorado, Jurisdicción del Municipio De Yotoco, Departamento del Valle del Cauca.

Que con la solicitud presentó la siguiente documentación:

Formulario Único Nacional de solicitud de Adecuación de Terreno.
Discriminación de valores para determinar el costo de proyecto.
Fotocopia de cédula de ciudadanía del solicitante.
Certificado de tradición No. 373-36335
Escritura pública No. 506
Concepto uso de suelo
Plano

Como la solicitud se encuentra ajustada a lo establecido en las normas vigentes que regulan la materia y siendo la Corporación competente para conocer de la presente solicitud, según la facultad otorgada por el artículo 31 numeral 9 de la Ley 99 de diciembre 22 de 1993, la Directora Territorial de la Dar Centro Sur.

D I S P O N E:

PRIMERO: INICIAR el procedimiento administrativo de la solicitud presentada por la señora **SANDRA YINET FAJARDO CARMONA** identificada con la cédula de ciudadanía No. 33.816.710 de Calarca-Quindio, con domicilio en la Diagonal 23 No. T10-115, Barrio Porvenir, Tuluá-Valle, mediante escrito

radicado en la CVC con No. 467842020, tendiente al Otorgamiento, de Adecuación de Terreno en el predio denominado Yamagual, ubicado en la Vereda Buenos Aires, Corregimiento El Dorado, Jurisdicción del Municipio De Yotoco, Departamento del Valle del Cauca.

SEGUNDO: Como tarifa por el servicio de evaluación del Derecho la señora **SANDRA YINET FAJARDO CARMONA** identificada con la cédula de ciudadanía No. 33.816.710 de Calarca-Quindio, deberá cancelar por una sola vez, a favor de la Corporación Autónoma Regional del Valle del Cauca – CVC, la suma de CIENTO NUEVE MIL DOSCIENTOS SESENTA PESOS M/CTE $(109.260,00) de acuerdo con lo establecido en la Ley 633 de 2000 y en la Resolución 0100 No. 0700-0130 DE 2018.

PARÁGRAFO PRIMERO: La suma anteriormente expresada deberá ser cancelada mediante factura o tabulado entregada por la Dirección Ambiental Regional, Centro Sur, con sede en la ciudad de Buga, la suma anterior, deberá ser cancelado en el término de los cinco (5) días siguientes a la fecha de recibo del presente Auto.

PARÁGRAFO SEGUNDO: El trámite no se continuará hasta tanto se haya pagado la tarifa por el servicio de evaluación. Transcurrido un (1) mes de la expedición del presente auto sin que se presente el usuario a impulsar el trámite se archivara la solicitud sin perjuicio que esta se presente de nuevo.

TERCERO: ORDENAR de oficio la práctica de una visita ocular al predio materia de la solicitud, para lo cual se **COMISIONA** a la Unidad de Gestión de Cuenca Yotoco-Mediacanoa-Piedras-Riofrio, para que designe al Profesional Especializado o Técnico Operativo del área, para que practique la correspondiente visita.

CUARTO: Por parte de la Dirección Ambiental Regional Centro Sur, publíquese un extracto de este auto con los datos pertinentes a la solicitud, en el Boletín de Actos Administrativos Ambientales de la CVC, para efectos de lo dispuesto en los Artículos 70 Y 71 de la Ley 99 de 1993,

QUINTO: Por parte de la Dirección Ambiental Regional Centro Sur, comuníquese a la señora **SANDRA YINET FAJARDO CARMONA** identificada con la cédula de ciudadanía No. 33.816.710 de Calarca-Quindio, con domicilio en la Diagonal 23 No. T10-115, Barrio Porvenir, Tuluá-Valle.

PUBLÍQUESE Y CÚMPLASE.

MARIA FERNANDA VICTORIA ARIAS
Directora Territorial DAR Centro Sur
Elaboró: Valentina Quiñones Posso –Abogada Contratista-Atención Al Ciudadano
Revisó. Mario Alberto López, Abogado-Atención Al Ciudadano
Expediente No. 0743-036-001-240-2020

BOLETIN DE ACTOS ADMINISTRATIVOS AMBIENTALES

Septiembre 21 a 27 de 2020

RESOLUCIONES, PERMISOS, SANCIONES, CONCESIONES, AUTOS, LICENCIAS

Guadalajara de Buga, 11 de septiembre de 2020

CONSIDERANDO

Que la sociedad **CAG INVERSIONES INMOBILIARIAS S.A.S.** identificada con Nit 901.278.382-0, representada legalmente por el señor **CARLOS ARTURO GARCIA AGUIRRE**, identificado con cedula de ciudadanía No. 16.866.149 expedida en El Cerrito-Valle, con domicilio en el predio denominado Área de Reserva 2, Vereda La Novillera, Ginebra-Valle, mediante escrito radicado en la CVC con No. 486032020 presentado en fecha 08/09/2020, solicita Otorgamiento de Permiso de Ocupación de Cauce y Aprobación de Obras Hidráulicas a la Corporación Autónoma Regional del Valle del Cauca – CVC Dirección Ambiental Regional Centro Sur, en el predio denominado Area de Reserva 2, ubicado en la Vereda La Novillera, Jurisdicción del Municipio de Ginebra, Departamento del Valle del Cauca.

Que con la solicitud presentó la siguiente documentación:

Formulario Único Nacional de solicitud de Permiso de Ocupación de Cauce
Discriminación de valores para determinar el costo de proyecto.
Copia de la cedula de ciudadanía del representante legal.
Certificado de tradición No. 373-132067
Certificado de existencia y representación legal.

Como la solicitud se encuentra ajustada a lo establecido en las normas vigentes que regulan la materia y siendo la Corporación competente para conocer de la presente solicitud, según la facultad otorgada por el artículo 31 numeral 9 de la Ley 99 de diciembre 22 de 1993, La Directora Territorial de la Dar Centro Sur.

D I S P O N E:

PRIMERO: INICIAR el procedimiento administrativo de la solicitud presentada por la sociedad **CAG INVERSIONES INMOBILIARIAS S.A.S.** identificada con Nit 901.278.382-0, representada legalmente por el señor **CARLOS ARTURO GARCIA AGUIRRE**, identificado con cedula de ciudadanía No. 16.866.149 expedida en El Cerrito-Valle, con domicilio en el predio denominado Área de Reserva 2, Vereda La Novillera, Ginebra-Valle, tendiente al Otorgamiento, de Permiso de Ocupación de Cauce y Aprobación de Obras Hidráulicas, en el predio denominado Área de Reserva 2, ubicado en la Vereda La Novillera, Jurisdicción del Municipio de Ginebra, Departamento del Valle del Cauca.

BOLETIN DE ACTOS ADMINISTRATIVOS AMBIENTALES

Septiembre 21 a 27 de 2020

RESOLUCIONES, PERMISOS, SANCIONES, CONCESIONES, AUTOS, LICENCIAS

SEGUNDO: Como tarifa por el servicio de evaluación del Derecho Ambiental, la sociedad **CAG INVERSIONES INMOBILIARIAS S.A.S.** identificada con Nit 901.278.382-0, representada legalmente por el señor **CARLOS ARTURO GARCIA AGUIRRE**, identificado con cedula de ciudadanía No. 16.866.149 expedida en El Cerrito-Valle, deberá cancelar por una sola vez, a favor de la Corporación Autónoma Regional del Valle del Cauca – CVC, la suma de UN MILLON SETECIENTOS SESENTA Y SIETE MIL QUINIENTOS OCHENTA Y OCHO PESOS M/CTE $(1.767.588) de acuerdo con lo establecido en la Ley 633 de 2000 y en la Resolución 0100 No. 0100-0136 DE 2019.

PARÁGRAFO PRIMERO: La suma anteriormente expresada deberá ser cancelada mediante factura o tabulado entregada por la Dirección Ambiental Regional, Centro Sur, con sede en la ciudad de Buga, la suma anterior, deberá ser cancelado en el término de los cinco (5) días siguientes a la fecha de recibo del presente Auto.

PARÁGRAFO SEGUNDO: El trámite no se continuará hasta tanto se haya pagado la tarifa por el servicio de evaluación. Transcurrido un (1) mes de la expedición del presente auto sin que se presente el usuario a impulsar el trámite se archivara la solicitud sin perjuicio que esta se presente de nuevo.

TERCERO: ORDENAR de oficio la práctica de una visita ocular al predio materia de la solicitud, para lo cual se **COMISIONA** a la Unidad de Sonso-Guabas-Sabaletas-El Cerrito, para que designe al Profesional Especializado o Técnico Operativo del área, para que practique la correspondiente visita.

CUARTO: Por parte de la Dirección Ambiental Regional Centro Sur, publíquese un extracto de este auto con los datos pertinentes a la solicitud, en el Boletín de Actos Administrativos Ambientales de la CVC, para efectos de lo dispuesto en los Artículos 70 Y 71 de la Ley 99 de 1993,

QUINTO: Por parte de la Dirección Ambiental Regional Centro Sur, comuníquese a la sociedad **CAG INVERSIONES INMOBILIARIAS S.A.S.** identificada con Nit 901.278.382-0, representada legalmente por el señor **CARLOS ARTURO GARCIA AGUIRRE**, identificado con cedula de ciudadanía No. 16.866.149 expedida en El Cerrito-Valle, con domicilio en el predio denominado Área de Reserva 2, Vereda La Novillera, Ginebra-Valle.

PUBLÍQUESE Y CÚMPLASE.

MARIA FERNANDA VICTORIA ARIAS.
Directora Territorial DAR Centro Sur
Elaboró: Valentina Quiñones Posso-Abogada Contratista-Atención Al Ciudadano
Revisó. Mario Alberto López, Abogado-Atención Al Ciudadano
Expediente No. 0741-036-015-242-2020

Publicado septiembre 28 de 2020

BOLETIN DE ACTOS ADMINISTRATIVOS AMBIENTALES

Septiembre 21 a 27 de 2020

RESOLUCIONES, PERMISOS, SANCIONES, CONCESIONES, AUTOS, LICENCIAS

Guadalajara de Buga, 11 de septiembre del 2020
Citar este número al responder

0740-486032020

Señores (as)

CAG INVERSIONES INMOBILIARIAS S.A.S.
CARLOS ARTURO GARCIA AGUIRRE-Representante Legal
Predio Area de Reserva 2
Vereda La Novillera
Ginebra – Valle del Cauca.

Asunto: Solicitud de Otorgamiento de Permiso de Ocupación de Cauce y Aprobación de Obras Hidráulicas.

Me permito informarle que, en atención a su solicitud de Otorgamiento de Permiso de Ocupación de Cauce y Aprobación de Obras Hidráulicas, para el denominado Área de Reserva 2, ubicado en la Vereda La Novillera, Jurisdicción del Municipio de Ginebra, Departamento del Valle del Cauca.

Se ha iniciado el trámite administrativo correspondiente, el cual reposa en el expediente No. 0741-036-015-242-2020.

Le estamos enviando copia del Auto de Iniciación de trámite de fecha 11 de septiembre de 2020, y la factura por concepto de evaluación del trámite.

Cordialmente,

MARIA FERNANDA VICTORIA ARIAS
Directora Territorial DAR Centro Sur
Elaboró: Valentina Quiñones Posso-Abogada Contratista-Atención Al Ciudadano
Revisó. Mario Alberto López, Abogado-Atención Al Ciudadano
Expediente No. 0741-036-015-242-2020

Guadalajara de Buga, 11 de septiembre de 2020

BOLETIN DE ACTOS ADMINISTRATIVOS AMBIENTALES

Septiembre 21 a 27 de 2020

RESOLUCIONES, PERMISOS, SANCIONES, CONCESIONES, AUTOS, LICENCIAS

CONSIDERANDO

Que la señora **MARTA CECILIA GIRALDO DE VOLKER** identificada con la cédula de ciudadanía No. 66.677.959 expedida en Zarzal-Valle, con domicilio en el Conjunto Campestre Rio Milagroso Casa B, Buga-Valle, mediante escrito radicado en la CVC con No. 467752020 presentado en fecha 01/09/2020, solicita Otorgamiento de Apertura de vías, Carreteables y Explanaciones a la Corporación Autónoma Regional del Valle del Cauca – CVC Dirección Ambiental Regional Centro Sur, en el predio denominado Parcelación Rio Milagroso, ubicado en la Vereda Magdalena, Jurisdicción del Municipio De Guadalajara de Buga, Departamento del Valle del Cauca.

Que con la solicitud presentó la siguiente documentación:

Formulario Único Nacional de solicitud de Apertura de vías, Carreteables y Explanaciones.
Discriminación de valores para determinar el costo de proyecto.
Fotocopia de cédula de ciudadanía del solicitante.
Certificado de tradición No. 373-251
Plano

Como la solicitud se encuentra ajustada a lo establecido en las normas vigentes que regulan la materia y siendo la Corporación competente para conocer de la presente solicitud, según la facultad otorgada por el artículo 31 numeral 9 de la Ley 99 de diciembre 22 de 1993, la Directora Territorial de la Dar Centro Sur.

D I S P O N E:

PRIMERO: INICIAR el procedimiento administrativo de la solicitud presentada por la señora **MARTA CECILIA GIRALDO DE VOLKER** identificada con la cédula de ciudadanía No. 66.677.959 expedida en Zarzal-Valle, con domicilio en el Conjunto Campestre Rio Milagroso Casa B, Buga-Valle, mediante escrito radicado en la CVC con No. 467752020, tendiente al Otorgamiento, de Apertura de vías, Carreteables y Explanaciones en el predio denominado Parcelación Rio Milagroso, ubicado en la Vereda Magdalena, Jurisdicción del Municipio De Guadalajara de Buga, Departamento del Valle del Cauca.

BOLETIN DE ACTOS ADMINISTRATIVOS AMBIENTALES

Septiembre 21 a 27 de 2020

RESOLUCIONES, PERMISOS, SANCIONES, CONCESIONES, AUTOS, LICENCIAS

SEGUNDO: Como tarifa por el servicio de evaluación del Derecho la señora **MARTA CECILIA GIRALDO DE VOLKER** identificada con la cédula de ciudadanía No. 66.677.959 expedida en Zarzal-Valle, deberá cancelar por una sola vez, a favor de la Corporación Autónoma Regional del Valle del Cauca – CVC, la suma de CIENTO NUEVE MIL DOSCIENTOS SESENTA PESOS M/CTE $(109.260,00) de acuerdo con lo establecido en la Ley 633 de 2000 y en la Resolución 0100 No. 0700-0130 DE 2018.

PARÁGRAFO PRIMERO: La suma anteriormente expresada deberá ser cancelada mediante factura o tabulado entregada por la Dirección Ambiental Regional, Centro Sur, con sede en la ciudad de Buga, la suma anterior, deberá ser cancelado en el término de los cinco (5) días siguientes a la fecha de recibo del presente Auto.

PARÁGRAFO SEGUNDO: El trámite no se continuará hasta tanto se haya pagado la tarifa por el servicio de evaluación. Transcurrido un (1) mes de la expedición del presente auto sin que se presente el usuario a impulsar el trámite se archivara la solicitud sin perjuicio que esta se presente de nuevo.

TERCERO: ORDENAR de oficio la práctica de una visita ocular al predio materia de la solicitud, para lo cual se **COMISIONA** a la Unidad de Gestión de Cuenca Guadalajara de Buga-San Pedro, para que designe al Profesional Especializado o Técnico Operativo del área, para que practique la correspondiente visita.

CUARTO: Por parte de la Dirección Ambiental Regional Centro Sur, publíquese un extracto de este auto con los datos pertinentes a la solicitud, en el Boletín de Actos Administrativos Ambientales de la CVC, para efectos de lo dispuesto en los Artículos 70 Y 71 de la Ley 99 de 1993,

QUINTO: Por parte de la Dirección Ambiental Regional Centro Sur, comuníquese a la señora **MARTA CECILIA GIRALDO DE VOLKER** identificada con la cédula de ciudadanía No. 66.677.959 expedida en Zarzal-Valle, con domicilio en el Conjunto Campestre Rio Milagroso Casa B, Buga-Valle.

PUBLÍQUESE Y CÚMPLASE.

MARIA FERNANDA VICTORIA ARIAS
Directora Territorial DAR Centro Sur

Elaboró: Valentina Quiñones Posso –Abogada Contratista
Revisó. Mario Alberto López, Abogado-Atención Al Ciudadano
Expediente No. 0742-004-012-243-2020

Publicado septiembre 28 de 2020

BOLETIN DE ACTOS ADMINISTRATIVOS AMBIENTALES

Septiembre 21 a 27 de 2020

RESOLUCIONES, PERMISOS, SANCIONES, CONCESIONES, AUTOS, LICENCIAS

RESOLUCIÓN No. 0740 No. 0741 0000725
(Septiembre 08 2020)

"POR MEDIO DE LA CUAL SE OTORGA PERMISO DE APERTURA DE VIAS, CARRETEABLES Y EXPLANACIONES PARA EL PREDIO CAMPANILLA EL LLANO, UBICADO EN JURISDICCIÓN DEL MUNICIPIO GINEBRA, DEPARTAMENTO DEL VALLE DEL CAUCA"

CONSIDERANDO:

Que a la Corporación Autónoma Regional del Valle del Cauca - CVC-, desde el año de 1968, le fue asignado el manejo, administración y fomento de los recursos naturales renovables dentro del territorio de su jurisdicción.

Que mediante radicado 227622020 11/03/2020, se recibió la solicitud de parte del señor JULIAN SANTIAGO RUIZ BRAND, identificado con la cédula de ciudadanía No. 146523860 expedida en Ginebra, tendiente a obtener Permiso para APERTURA DE VIAS, CARRETEABLES Y EXPLANACIONES, para el predio denominado Campanilla El Llano, ubicado en el corregimiento Costa Rica, Jurisdicción del Municipio de Ginebra, Departamento del Valle del Cauca.

Con la solicitud presentaron los siguientes documentos:
Formulario de solicitud de Autorización para Adecuación de Terrenos.
Discriminación de valores para determinar el costo del proyecto.
Copia de la cédula del solicitante.
Certificado de tradición Nos. 373-62161
Concepto uso de Suelo
Plano

Que en fecha 13/07/2020, la Directora de la DAR Centro Sur, admite la solicitud mediante Auto de iniciación de trámite y ordena el pago del respectivo valor para la realización de la visita e informe técnico para atender la solicitud presentada.

Que mediante factura de pago No. 892883046 de fecha 13/082/2020 el solicitante canceló la suma de $ 433.8580.

Que mediante oficio 0740-22762202 del 13/08/2020 se informó al peticionario la iniciación de la actuación administrativa.

Que mediante oficio 0740-227622020 del 11/08/2020 se informó al peticionario que la fecha para la práctica de la visita ocular sería el 21/08/2020.

BOLETIN DE ACTOS ADMINISTRATIVOS AMBIENTALES

Septiembre 21 a 27 de 2020

RESOLUCIONES, PERMISOS, SANCIONES, CONCESIONES, AUTOS, LICENCIAS

Que mediante oficio 0740-6225202011/*08/2020 se envió a la Secretaria de Gobierno de la Alcaldía Municipal de Ginebra, el correspondiente aviso para que fuera fijado en la cartelera.

Que en fecha 27/08/2020 el Coordinador de la Unidad de Gestión de Cuenca S.G.Z.C. de la DAR Centro Sur profirió el respectivo concepto, el cual se tuvo como base el expediente 0742-004-012-091-2020, remitido al Proceso de Atención al Ciudadano el 08/09/2020 ,de cuyo informe se extracta lo siguiente:

LOCALIZACIÓN. Predio El Llano - Campanilla, ubicado en el corregimiento de Costa Rica, jurisdicción del municipio de Ginebra, Valle del Cauca, coordenadas 3º44’26,22”N, 76º15’16,27”O, ASNM 1079 metros.



ANTECEDENTE(S): El predio El Llano - Campanilla, se ubica sobre el flanco occidental de la cordillera central, cuenca del río Guabas, valle geográfico, en el corregimiento Costa Rica, jurisdicción del municipio de Ginebra, a una altura sobre el nivel del mar de 1097 metros, con pendientes del 2 al 4 %, topografía plana, suelos de vocación agrícola, posee una extensión aproximada de 8.1 Has, el predio es de propiedad del señor JULIAN SANTIAGO RUIZ BRAND, identificado con cédula de ciudadanía No 14’652.386, expedida en Ginebra, según certificado de tradición No 373-62161, y 373-57534 expedido por la oficina de instrumentos públicos de Buga de 11 de marzo y 18 de mayo de 2020, el uso actual es pastos, caña de azúcar y ganadería intensiva, cuenta con un cauce de aguas de uso público que cruza el predio en sentido oriente occidente para beneficio del predio. Hoy en el predio se pretende adelantar un proyecto avícola, para lo cual es necesario llevar a cabo actividades de explanación en un área de 43.435 metros cuadrados, con el fin de efectuar la construcción de

nueve (9) galpones con áreas por galpón de 2.688 metros cuadrados y el restante del área hace parte de vías de acceso y espaciamiento de las construcciones de acuerdo a las normas de bioseguridad requeridas por el Instituto Colombiano Agropecuario ICA. Durante la ejecución de las actividades de explanación no se intervienen especies arbóreas, el área se encuentra cubierta de pastos.

NORMATIVIDAD: Decreto 1076 de 2015, Acuerdo CD 18 de junio 16 de 1998.

DESCRIPCIÓN DE LA SITUACIÓN: avícola, que adelanta en el predio Campanilla, por esta razón adquirió el predio colindante ubicado en la parte sur occidental denominado anteriormente Buenos Aires, para lo cual se debe realizar una explanación con maquinaria pesada. Las nuevas construcciones tienen una capacidad de 350000 aves.

Dentro de las actividades a realizar esta el descapote total del área a intervenir, donde el material (suelo) será ubicado sobre un sector del predio y una vez realizada la obra, este material será esparcido sobre el área donde su ubicarán las zonas verdes, el restante del material se utilizará para relleno es decir subir niveles en las partes más bajas del sitio, por lo tanto no será necesario retirar material del sector, el área a intervenir en cuanto a cobertura vegetal se encuentra en especies de pastos de la especie estrella, además, existen 2 árboles de la especie Guamo, cuales se conservan por estar ubicados en las áreas de espaciamiento entre galpón y galpón; el proyecto incluye la construcción de nueve (9) galpones, para el levante de pollos de engorde, no requiere otras construcciones ya que el manejo y la parte locativa como oficinas, bodegas y vivienda del administrador se encuentran construidas y hacen parte del proyecto avícola adelantado en el predio Campanilla, por esta razón no se requiere del trámite de permiso de vertimientos.

El área objeto de la intervención es de cuarenta y tres mil cuatrocientos treinta y cinco (43435) metros cuadrados. Una vez realizada las labores de explanación se efectuarán las siguientes construcciones:

GALPON	LONGITUD Mts	ANCHO Mts	AREA M^2
1	168	16	2688
2	168	16	2688
3	168	16	2688
4	168	16	2688
5	168	16	2688
6	168	16	2688
7	168	16	2688
8	168	16	2688
9	168	16	2688
	Áreas de espaciamiento y vías de acceso		19243
	TOTAL		43435 M2

BOLETIN DE ACTOS ADMINISTRATIVOS AMBIENTALES

Septiembre 21 a 27 de 2020

RESOLUCIONES, PERMISOS, SANCIONES, CONCESIONES, AUTOS, LICENCIAS

Teniendo en cuenta la topografía del terreno, que es plana, con las labores de nivelación no se generan impactos de gran magnitud sobre el recurso suelo, ya que las actividades incluyen descapote de la capa fértil del suelo y el material producto de la excavación será utilizado como relleno de aquellos sitios que por topografía requieran de esta actividad, lo cual involucra ubicación de material, nivelación y vibro compactación con el fin de garantizar estabilidad de la obra.

Teniendo en cuenta que en las actividades de explanación no se intervienen especies arbóreas, no se requiere imponer compensación ni requiere del pago de tasa de aprovechamiento.

En relación con el impacto hidrológico derivado del cambio en el coeficiente de escorrentía, lo que implica un incremento en el caudal de escorrentía y una reducción en la capacidad de infiltración, se debe implementar obras biomecánicas debidamente diseñadas como zanjas de coronación, disipadores de energía y otras que garanticen el menor impacto posible sobre el suelo y sobre las obras a construir, garantizando su entrega a sitios donde no generen ningún impacto durante los eventos de precipitación de máxima intensidad y duración.

CONCLUSIONES: Teniendo en cuenta lo observado en el sitio, se considera que es técnica y ambientalmente viable autorizar al señor JULIAN SANTIAGO RUIZ BRAND, identificado con cédula de ciudadanía No 14’652.386, en condición de propietario, la realización de actividades de apertura de vías carreteables y explanaciones, en un área de CUARENTA Y TRES MIL CUATROCIENTOS TREINTA Y CINCO (43435) metros cuadrados consistente en descapote relleno, nivelación y adecuación de vías al interior del predio denominado El Llano - Campanilla, ubicado en el corregimiento de Costa Rica, jurisdicción del municipio de Ginebra, Valle del Cauca, con el fin de llevar a cabo la ampliación de una explotación avícola; en un plazo de seis (6) meses contados a partir de la notificación del acto administrativo.

OBLIGACIONES: EL BENEFICIARIO QUEDA OBLIGADO A CUMPLIR CON LAS SIGUIENTES OBLIGACIONES

Realizar las actividades de explanación dentro del área demarcada en la visita ocular.
Dentro de las labores de descapote y nivelación el material sobrante que se genere, será utilizado como material de relleno y dispuesto en áreas de zonas verdes, por lo tanto, no requiere movilizar ningún material hacia otro sitio o disponerlo en sitios diferentes.
En relación con el impacto hidrológico derivado del cambio en el coeficiente de escorrentía, lo que implica un incremento en el caudal de escorrentía y una reducción en la capacidad de infiltración, se debe implementar obras biomecánicas debidamente diseñadas como canales revestidos, disipadores de energía y otras que garanticen el menor impacto posible sobre el suelo, garantizando su entrega a sitios donde no generen ningún impacto durante los eventos de precipitación de máxima intensidad y duración.

BOLETIN DE ACTOS ADMINISTRATIVOS AMBIENTALES

Septiembre 21 a 27 de 2020

RESOLUCIONES, PERMISOS, SANCIONES, CONCESIONES, AUTOS, LICENCIAS

Permitir el acceso de los funcionarios de CVC al sitio con el fin de verificar el cumplimiento de las obligaciones.

Hasta aquí el concepto

De acuerdo con lo expuesto anteriormente y atendiendo el concepto técnico que obra en el expediente 0742-004-012-091-2020, el cual se acogerá en su integridad, la Directora Territorial de la Dirección Ambiental Regional- Centro Sur de la Corporación Autónoma Regional del Valle del Cauca -CVC-, en virtud de sus facultades legales,

RESUELVE:

ARTÍCULO 1. AUTORIZAR a JULIAN SANTIAGO RUIZ BRAND, identificado con la cédula de ciudadanía No. 146523860 expedida en Ginebra, un Permiso para Apertura de Vías Carreteables y Explanaciones para el predio denominado Campanilla El Llano, ubicado en el corregimiento Costa Rica, Jurisdicción del Municipio de Ginebra, Departamento del Valle del Cauca, consistente en la realización de actividades de apertura de vías carreteables y explanaciones, en un área de **CUARENTA Y TRES MIL CUATROCIENTOS TREINTA Y CINCO (43.435)** metros cuadrados consistente en descapote relleno, nivelación y adecuación de vías al interior del predio denominado El Llano - Campanilla, ubicado en el corregimiento de Costa Rica, jurisdicción del municipio de Ginebra, Valle del Cauca, con el fin de llevar a cabo la ampliación de una explotación avícola

ARTÍCULO 2. El plazo para la ejecución de las actividades de adecuación es de seis (06) meses contados a partir de la ejecutoria de la presente resolución.

PARAGRAFO. En caso de renovación del plazo otorgado se solicitará con antelación de 15 días antes del vencimiento del permiso otorgado.

ARTÍCULO 3. OBLIGACIONES. Se imponen al permisionario las siguientes:

Realizar las actividades de explanación dentro del área demarcada en la visita ocular.
Dentro de las labores de descapote y nivelación el material sobrante que se genere, será utilizado como material de relleno y dispuesto en áreas de zonas verdes, por lo tanto, no requiere movilizar ningún material hacia otro sitio o disponerlo en sitios diferentes.
En relación con el impacto hidrológico derivado del cambio en el coeficiente de escorrentía, lo que implica un incremento en el caudal de escorrentía y una reducción en la capacidad de infiltración, se debe implementar obras biomecánicas debidamente diseñadas como canales revestidos, disipadores de energía y otras que garanticen el menor impacto posible sobre el suelo, garantizando su entrega a sitios donde no generen ningún impacto durante los eventos de precipitación de máxima intensidad y duración.

BOLETIN DE ACTOS ADMINISTRATIVOS AMBIENTALES

Septiembre 21 a 27 de 2020

RESOLUCIONES, PERMISOS, SANCIONES, CONCESIONES, AUTOS, LICENCIAS

Permitir el acceso de los funcionarios de CVC al sitio con el fin de verificar el cumplimiento de las obligaciones.

ARTÍCULO 4. NOTIFIQUESE el contenido de la presente resolución al señor JULIAN SANTIAGO RUIZ BRAND, identificado con cédula de ciudadanía No 146523860 expedida en Ginebra, o quien haga sus veces, en cumplimiento de lo dispuesto en el Art. 67 y 17 del CPA CA, Ley 1437/2011.

ARTÍCULO 5. PUBLICACIÓN. El encabezamiento y la parte resolutiva de ésta resolución, deberá publicarse por la CVC en el Boletín de Actos Administrativos de la Entidad, de conformidad con lo dispuesto en el Artículo 71 de la Ley 99 de 1993.

ARTÍCULO 6. - El incumplimiento de las disposiciones contenidas en la presente resolución, será motivo de iniciación de proceso sancionatorio acorde con lo dispuesto y acorde con el procedimiento establecido en La Ley 1333 de 2009.

ARTÍCULO 7. Contra la presente Resolución procede por la vía gubernativa el recurso de reposición y subsidiario de apelación, del cual deberá hacerse uso dentro de los diez (10) días hábiles siguientes a la notificación personal o a la desfijación del Aviso si hubiere lugar a este medio de notificación.

Dada en Guadalajara de Buga a

PUBLÍQUESE, COMUNIQUESE, NOTIFIQUSE Y CÚMPLASE

MARIA FERNANDA VICTORIA ARIAS
Directora Territorial DAR Centro Sur
Proyectó y Elaboró: MARIO ALBERTO LÓPEZ GARCÍA– Profesional Especializado – Atención al Ciudadano
Exp: 0742-004-012-091-2020

RESOLUCIÓN No. 0740 0743 00000533
(19 de junio del 2020)

“POR MEDIO DE LA CUAL SE OTORGA UNA CONCESION DE AGUAS SUPERFICIALES PARA EL PREDIO DENOMINADO VISTA AL VALLE UBICADO EN VEREDA REMOLINOS, JURISDICCIÓN DE TRUJILLO, DEPARTAMENTO DEL VALLE DEL CAUCA”

RESOLUCIÓN No. 0740 0743 00000533
(19 de junio del 2020)

BOLETIN DE ACTOS ADMINISTRATIVOS AMBIENTALES

Septiembre 21 a 27 de 2020

RESOLUCIONES, PERMISOS, SANCIONES, CONCESIONES, AUTOS, LICENCIAS

"POR MEDIO DE LA CUAL SE OTORGA UNA CONCESION DE AGUAS SUPERFICIALES PARA EL PREDIO DENOMINADO VISTA AL VALLE UBICADO EN VEREDA REMOLINOS, JURISDICCIÓN DE TRUJILLO, DEPARTAMENTO DEL VALLE DEL CAUCA"

La Directora Territorial de la Dirección Ambiental Regional Centro Sur, de la Corporación Autónoma Regional del Valle del Cauca -CVC, en uso de sus atribuciones legales, en especial las que le confiere el Decreto Ley 2811 de 1974, la Ley 99 de 1993, Acuerdos CD No. 020 del 01 de agosto de 2003 y CD No. 072 de 2016, CD No. 073 de 2016 y Resolución 0100 No. 0300-00005-2015 del 08 de enero de 2015, el Decreto 1076 del 26 de mayo de 2015, la Resolución 0100 No. 0300-00005-2015, y demás normas concordantes y

C O N S I D E R A N D O:

Que a la Corporación Autónoma Regional del Valle del Cauca - CVC-, desde el año de 1968, le fue asignado el manejo, administración y fomento de los recursos naturales renovables dentro del territorio de su jurisdicción.

Que según lo dispuesto en el numeral 12 del artículo 31 de la ley 99 de 1993, las Corporaciones Autónomas Regionales ejercen las funciones evaluación, control y seguimiento ambiental de los usos del agua, el suelo, el aire y los demás recursos naturales renovables, lo cual comprenderá el vertimiento, emisión o incorporación de sustancias o residuos líquidos, sólidos y gaseosos, a las aguas a cualquiera de sus formas, al aire o a los suelos, así como los vertimientos o emisiones que puedan causar daño o poner en peligro el normal desarrollo sostenible de los recursos naturales renovables o impedir u obstaculizar su empleo para otros usos. Estas funciones comprenden la expedición de las respectivas licencias ambientales, permisos, concesiones, autorizaciones y salvoconductos.

Que según lo dispuesto en el artículo 2.2.3.3.5.1 del Decreto 1076 del 2015, toda persona natural o jurídica cuya actividad o servicio genere vertimientos a las aguas superficiales, marinas, o al suelo, deberá solicitar y tramitar ante la autoridad ambiental competente, el respectivo permiso de vertimientos.

Que mediante oficio con radicación No. 631162019 del 20/08/2019, JAINER ABEL MUÑOZ GONZALEZ, identificado con cédula de ciudadanía número 1115070867 expedida en Trujillo, obrando en nombre propio, presentó ante la Corporación Autónoma Regional del Valle del Cauca CVC, una solicitud de Concesión Aguas Superficiales para el predio denominado Vista al Valle, ubicado en vereda Remolinos, jurisdicción de Trujillo, Departamento del Valle del Cauca.

Que con la solicitud adjunto los siguientes documentos:
Formulario único nacional de solicitud Concesión Aguas Superficiales

Corporación Autónoma Regional del Valle del Cauca

BOLETIN DE ACTOS ADMINISTRATIVOS AMBIENTALES

Septiembre 21 a 27 de 2020

RESOLUCIONES, PERMISOS, SANCIONES, CONCESIONES, AUTOS, LICENCIAS

Discriminación de valores para determinar el proyecto
Copia cédula de ciudadanía
Copia de Cédula de Ciudadanía copropietaria
Certificado de Tradición 384-91333
PUEAA
Escritura Pública


Que mediante auto de Inicio de fecha 09/01/2020, se dispuso iniciar el procedimiento administrativo de la solicitud presentada por JAINER ABEL MUÑOZ GONZALEZ, identificado con cédula de ciudadanía número 1115070867 expedida en Buga, obrando en nombre propio.

Que mediante oficio No. 0740-955552019 de fecha 26/01/2020 se comunica el auto de inicio de trámite y se envía factura No. 89267220 por valor de $433.858 a JAINER ABEL MUÑOZ GONZALEZ, identificado con cédula de ciudadanía número 1115070867 expedida en Trujillo.

Que mediante oficio No. 0740-955552019 de fecha 26/01/2020 se notifica a JAINER ABEL MUÑOZ GONZALEZ la fecha de visita ocular para el día 11/03/2020.

Que previo informe de visita se rindió el concepto técnico de fecha 24/03/2020, emitido por el profesional especializado Coordinador de la Unidad de Gestión de Y.M.P.R. remitido al Proceso Atención al Ciudadano el 18/06/2020, el cual establece:

. LOCALIZACIÓN: Predio Vista al Valle, ubicado en la Vereda Remolinos, jurisdicción del municipio de Trujillo, departamento del Valle del Cauca.

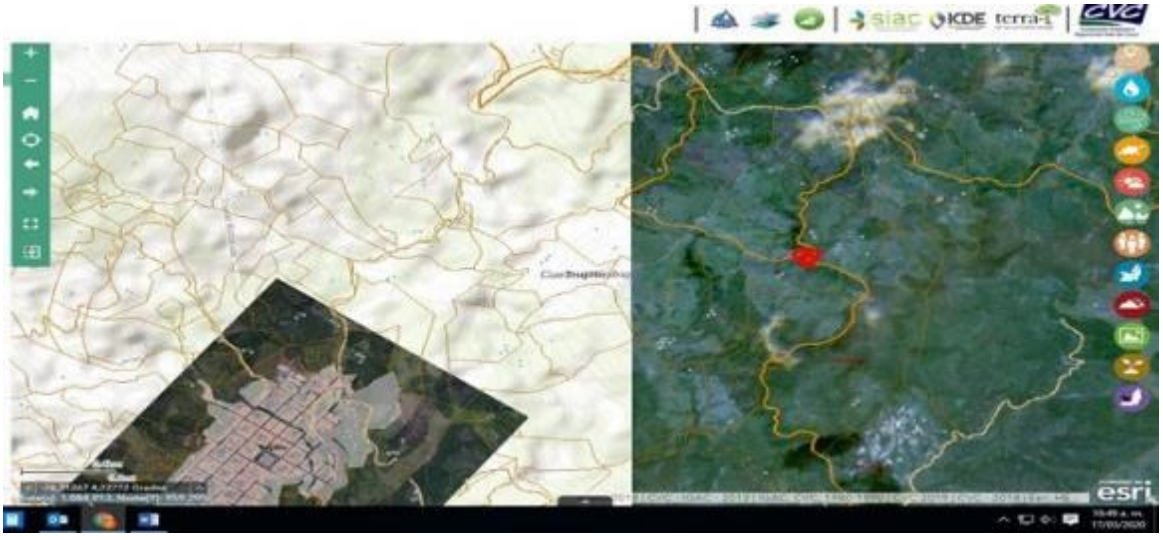

Publicado septiembre 28 de 2020

BOLETIN DE ACTOS ADMINISTRATIVOS AMBIENTALES

Septiembre 21 a 27 de 2020

RESOLUCIONES, PERMISOS, SANCIONES, CONCESIONES, AUTOS, LICENCIAS

ANTECEDENTE(S): Que en fecha día 19 de diciembre de 2019 el señor JAINER ABEL MUÑOZ GONZALEZ GONZÁLEZ, identificado con la cédula de ciudadanía No. 1115070867 expedida en Buga Valle y otros , propietarios del predio denominado Vista al Valle, ubicado en la Vereda Remolinos jurisdicción del municipio de Trujillo, departamento del Valle del Cauca, con el fin de que se le otorgue una concesión de aguas

NORMATIVIDAD: La normatividad que reglamenta el otorgamiento de las concesiones de aguas está comprendida por Ley 99 de 1993, Decreto Ley 2811 de 1974 (Código Nacional de los Recursos Naturales y de Protección del Medio Ambiente), Decreto reglamentario 1541 de 1978, Decreto 00155 de 2004, Resolución No. SGA 051 de febrero 27 de 2002, Acuerdo CD 011 del 10 de mayo de 2012

DESCRIPCIÓN DE LA SITUACIÓN: Se realizó visita ocular al predio de verificar la veracidad de la información sumiinistrada por el usuario, relacionada con la documentación adjunta al expediente en cuestión. Y Plan de manejo y uso eficiente del agua, PUEEA.

El predio Vista al Valle, objeto de la solicitud, tiene un área superficiaria de 17.68 Has, y es propiedad de la señora LEIDY YULIANA CANO OSPINA identificada con cedula de ciudadanía No 111.6723939 de Trujillo y el señor Jainer Abel MUÑOZ GONZALEZ González, identificado con la cédula de ciudadanía No. 1115070867 expedida en Buga Se encuentra ubicado en la vereda El Remolino, jurisdicción del municipio de Trujillo, departamento del Valle del Cauca; según aparece en documentación adjunta, igualmente sus linderos: según Certificado de tradición Matricula Inmobiliaria No. 384-91333 de la Oficina de Registro de Instrumentos Públicos de Tuluà.

Las condiciones físicas del predio son altura sobre el nivel del mar de 1621 metros. Uso actual está dado en pastos. Estas tierras tienen las siguientes características: Relieve escarpado con pendientes entre 10% y 30%, suelos franco arcillosos de uso potencial que corresponde a Tierras para cultivos con prácticas de conservación de suelos.

Posteriormente, nos dirigimos hasta el punto de captación, el agua se tomara de la quebrada El Chocho que delimita con el predio costado oriente(Coordenadas 4º13`30.40” N y 76º 17` 37.90” O), presentando falta de una pequeña franja boscosa. De acuerdo a lo observado y lo consignado en el PUEEA se instalara un ariete para impulsar el agua hasta un tanque de almacenamiento de 3x3x2 metros en manguera de ½”, en un tramos de 200 metros en la vivienda. como colocar un medidor en el punto de captación y en la salida del tubo de conducción de agua .

Publicado septiembre 28 de 2020

Se realizó las medición volumétrica en el punto de captación(quebrada El Chocho), mediante el respectivo aforo con un balde de 10 Lts y cronometro, obteniendo los siguientes resultados:

N° de muestra	Capacidad del recipiente en litros	Duración del llenado en segundos
1	10	5.0
2	10	5.68
3	10	5.29
4	10	5.87
5	10	5.12
Total caudal (Lts/Seg)		**2.0Lts/Seg**

TOTAL DEL CAUDAL DE LA QUEBRADA = 2 Lts/Seg

CALCULO DE DEMANDA:

Uso Doméstico (promedio 6 Hab): **200 litros / 1 Habitante/Día**

200 Lts / Hab/Día x 1dia / 86.400 seg x 6 Hab :0.013 Lts/Seg

Caudal total para usos doméstico es 0.013 Lts/Seg

Uso pecuario (promedio 40 animales: **50 litros / 1 /Día**

50 Lts / Animal /Día x 1dia / 86.400 seg x 40 animales :0.02Lts/Seg

Uso Agrícola (3.0) hectáreas: De acuerdo a las tablas de dotación de agua por hectárea para riego de cultivo, se debe asignar un caudal de cero punto tres litros por segundo (0.3 Lts/Seg), y el área para esta actividad es de 3.0 hectáreas, por lo tanto se debe asignar un caudal de cero punto nueve litros por segundo (0.9 Lts/Seg), riego por aspersión cultivo de frutales pimentón para uso agrícola.

Caudal total para uso doméstico y agropecuario es 1 Lts/Seg

CONCLUSIONES: Se conceptúa que es técnica y ambientalmente viable otorgar la concesión de aguas superficiales de uso público a favor del señor JAINER ABEL MUÑOZ GONZALEZ GONZÁLEZ, identificado con la cédula de ciudadanía No. 1115070867 expedida en Buga y La señora LEIDY YULIANA CANO OSPINA identificada con cedula de ciudadanía No 111.6723939 expedida en Trujillo

BOLETIN DE ACTOS ADMINISTRATIVOS AMBIENTALES

Septiembre 21 a 27 de 2020

RESOLUCIONES, PERMISOS, SANCIONES, CONCESIONES, AUTOS, LICENCIAS

Valle, propietarios del predio denominado Vista al Valle, ubicado en la Vereda Remolinos, jurisdicción del municipio de Trujillo, departamento del Valle del Cauca, en las siguientes cantidades:

Para uso la cantidad de un litro por segundo (1 Lts/Seg), equivalente al 50% y 2.592 mt^3/mes, del caudal de la quebrada El Chocho, aforada en dos litros por segundo 2 Lts/Seg), en el sitio de captación para uso Doméstico y agropecuario.

El propietario del predio, queda comprometido a cumplir con las siguientes obligaciones:

Mantener en buen estado las obras de captación, conducción y almacenamiento, a fin de hacer un uso eficiente y racional de ellas sin perjuicios a terceros.
Contribuir con el mantenimiento y conservación de las obras de captación, distribución, almacenamiento y reparto.
No captar un caudal de agua mayor al otorgado.
No asignar un uso diferente al otorgado en la Resolución de Concesión de Aguas.
Aprovechar las aguas con eficiencia y economía, para el objeto previsto en la presente resolución.
Contribuir con la vigilancia, mantenimiento y conservación de la zona forestal protectora de la quebrada Cuancua, especialmente en la zona donde se encuentra la captación.
No se debe incorporar o introducir a las aguas o cauces, cuerpos o sustancias sólidas, líquidas o gaseosas que atenten contra el bienestar o salud de las personas o contra la flora, fauna y el recurso hídrico, de conformidad con el Decreto 1541 de 1978.
Sujetarse y aceptar el horario de utilización de las aguas que en un futuro, dadas las necesidades, llegare a imponer la CVC, a través de Dirección Ambiental Regional Centro Sur o quien haga sus veces.
Pagar la tasa por uso del agua de la fuente concesionada, en la fecha que establezca la Corporación.
Cumplir con las disposiciones que establezcan las leyes y demás normas legales que se dicten, bien sean de carácter Nacional o especiales de la CVC, Decreto Ley 2811 de 1974 (Código Nacional de los Recursos Naturales Renovables y de Protección del Medio Ambiente), Decreto Ley 1541 de 1978, Ley 99 de 1993 y sus Decretos Reglamentarios

Hasta aquí el Concepto.

Que de acuerdo con lo expuesto anteriormente y atendiendo el concepto técnico, el cual se acogerá en su integridad, que obra en el expediente No.0743-010-002-003-2020, la Directora Territorial de la Dirección Ambiental Regional- Centro Sur de la Corporación Autónoma Regional del Valle del Cauca -CVC-, en virtud de sus facultades legales:

RESUELVE

ARTÍCULO 1. **OTORGAR UNA CONCESION DE AGUAS SUPERFICIALES** a favor de JAINER ABEL MUÑOZ GONZALEZ, identificado con cédula de ciudadanía número 1115070867 expedida en

BOLETIN DE ACTOS ADMINISTRATIVOS AMBIENTALES

Septiembre 21 a 27 de 2020

RESOLUCIONES, PERMISOS, SANCIONES, CONCESIONES, AUTOS, LICENCIAS

Buga, para el beneficio del predio Vista al Valle, Vereda Remolinos jurisdicción de Trujillo, Departamento del Valle del Cauca, en la cantidad equivalente cantidad de **UNO LITRO POR SEGUNDO – 1.0 lt/seg.**

PARAGRAFO 1. **SISTEMA DE CAPTACIÓN DE LAS AGUAS**. Se realizará por gravedad quebrada El Chocho.

PARAGRAFO 2. **USOS DEL AGUA**. El caudal que se otorga por medio de la presente resolución podrá ser utilizado única y exclusivamente para uso AGROPECUARIO y DOMESTICO, por lo tanto, cuando se requiera utilizar dichas aguas en usos diferentes, deberá solicitarse autorización a la CVC.

PARÁGRAFO 3. - SERVIDUMBRE. - De requerirse se debe solicitar a los propietarios de los predios.
PARAGRAFO 4. - SOBRANTES. - Los sobrantes son los sobrantes son dirigidos o regresados a la misma fuente aguas abajo.

ARTICULO 2. - TASAS POR USO DE AGUA. El concesionario queda obligado a pagar la tasa por uso, de acuerdo con las normas vigentes. Para efectos del pago de la tasa por la utilización de las aguas fije la Corporación, estímese los siguientes porcentajes y caudales: sitio de captación quebrada El Orégano aforado en **UNO LITROS POR SEGUNDO – 1.0 lt/seg**.

PARÁGRAFO 1. - La Corporación remitirá los tabulados para el cobro de la tarifa a la siguiente Dirección: al predio Vista al Valle Vereda Remolinos, Trujillo Valle, de no recibir el tabulado en mención, el beneficiario de la presente concesión, deberá reclamarlo en la oficina de la CVC más cercana a su residencia.
PARÁGRAFO 2. - El no pago oportuno de dicha tasa dará lugar al cobro de intereses por mora, de conformidad con lo establecido en el artículo 4 del Acuerdo 14 de 2007 de la CVC, o norma que lo modifique**.**

ARTÍCULO 3. TURNOS DE RIEGO. El suministro de aguas para satisfacer las concesiones está sujeto a la disponibilidad del recurso; por tanto, el Estado no es responsable cuando por causas naturales no pueda garantizar el caudal concedido. En casos de escasez por sequías, contaminación, catástrofes naturales o perjuicios producidos por el hombre, que limiten los caudales útiles disponibles, se podrán restringir los usos o consumos de manera temporal, mediante el establecimiento de turnos de riego o la distribución porcentual de los caudales utilizables. Artículos 2.2.3.2.7.2 y 2.2.3.2.13.16 del Decreto 1076 del 26 de mayo de 2015 (que corresponde a los artículos 37 y 122 del Decreto 1541 de 1978).

ARTÍCULO 4. **OBLIGACIONES, PROHIBICIONES Y SANCIONES A LAS QUE QUEDA SOMETIDO EL BENEFICIARIO**. JAINER ABEL MUÑOZ GONZALEZ, identificado con cédula de ciudadanía número 1115070867 expedida en Buga o quien haga sus veces, deberá cumplir ante la CVC, con las siguientes recomendaciones y obligaciones, las descritas en el Artículo 2.2.3.2.9.9 parágrafo g. del

BOLETIN DE ACTOS ADMINISTRATIVOS AMBIENTALES

Septiembre 21 a 27 de 2020

RESOLUCIONES, PERMISOS, SANCIONES, CONCESIONES, AUTOS, LICENCIAS

Decreto 1076 de mayo 26 del 2015 en concordancia con el artículo 23 del Decreto-Ley 2811 de 1974 (que corresponde al artículo 62 del Decreto 1541 de 1978):

Mantener en buen estado las obras de captación, conducción y almacenamiento, a fin de hacer un uso eficiente y racional de ellas sin perjuicios a terceros.
Contribuir con el mantenimiento y conservación de las obras de captación, distribución, almacenamiento y reparto.
No captar un caudal de agua mayor al otorgado.
No asignar un uso diferente al otorgado en la Resolución de Concesión de Aguas.
Aprovechar las aguas con eficiencia y economía, para el objeto previsto en la presente resolución.
Contribuir con la vigilancia, mantenimiento y conservación de la zona forestal protectora de la quebrada Cuancua, especialmente en la zona donde se encuentra la captación.
No se debe incorporar o introducir a las aguas o cauces, cuerpos o sustancias sólidas, líquidas o gaseosas que atenten contra el bienestar o salud de las personas o contra la flora, fauna y el recurso hídrico, de conformidad con el Decreto 1541 de 1978.
Sujetarse y aceptar el horario de utilización de las aguas que en un futuro, dadas las necesidades, llegare a imponer la CVC, a través de Dirección Ambiental Regional Centro Sur o quien haga sus veces.
Pagar la tasa por uso del agua de la fuente concesionada, en la fecha que establezca la Corporación.
Cumplir con las disposiciones que establezcan las leyes y demás normas legales que se dicten, bien sean de carácter Nacional o especiales de la CVC, Decreto Ley 2811 de 1974 (Código Nacional de los Recursos Naturales Renovables y de Protección del Medio Ambiente), Decreto Ley 1541 de 1978, Ley 99 de 1993 y sus Decretos Reglamentarios

ARTÍCULO 5. SERVIDUMBRES DE ACUEDUCTO. La presente resolución no grava con servidumbre de acueducto los predios ajenos por donde deba pasar la conducción. El establecimiento de tal servidumbre, deberá gestionarlo y convenirlo directamente, en caso necesario, el beneficiario de la concesión de aguas con los propietarios de los posibles predios sirvientes, o por intermedio del poder judicial.

ARTÍCULO 6. OGLIGACION CANCELACIÓN TARIFA SERVICIO DE SEGUIMIENTO ANUAL: La concesión de aguas superficiales, que se otorga queda sujeta al pago anual por parte de JAINER ABEL MUÑOZ GONZALEZ, identificado con cédula de ciudadanía número 1115070867 expedida en Trujillo, o quien haga sus veces, a favor de la Corporación Autónoma Regional del Valle del Cauca – CVC, por los servicios de seguimiento de la concesión de aguas superficiales, en los términos establecidos en la Resolución 0100 No. 0100-0197 de abril 17 de 2008, Resolución 0100 No. 0100-0222 del abril 14 de 2011, o la norma que la modifique o sustituyan o la norma que la modifique o sustituya.

PARÁGRAFO 1: Para lo anterior, deberá entregarse en el mes de enero de cada año de operación del proyecto, obra o actividad, los costos históricos de operación del año anterior, y un estimativo de

los costos de operación del año corriente y del siguiente año, todos expresados en moneda legal colombiana y al nivel de precios del mes de enero del año de suministro de la información, teniendo en cuenta lo siguiente:
A.) Costos de operación. Comprende los costos requeridos para la administración, operación y mantenimiento durante la vida útil hasta el desmantelamiento del proyecto, obra o actividad e incluye lo siguiente:
B.) Valor de las materias primas para la producción del proyecto;
C.) La mano de obra Calificada y no Calificada utilizada para la administración, operación y mantenimiento del proyecto, obra o actividad;
D.) Pagos de arrendamientos, servicios públicos, seguros y otros servicios requeridos;
E.) Los costos requeridos para el desmantelamiento del proyecto, obra o actividad;
F.) Todos los demás costos y gastos de operación que permiten la obtención de beneficios económicos para el propietario.

PARÁGRAFO 2: Para el primer año de operación del proyecto obra o actividad, deberá indicarse la fecha de iniciación de la operación del proyecto, obra o actividad e indicar los costos históricos de inversión, expresados en moneda legal colombiana a niveles de precios de enero del año de entrada en operación.
PARÁGRAFO 3: De no presentarse la información sobre los costos de operación del proyecto, obra o actividad en el mes de enero de cada año, la Corporación Autónoma Regional del Valle del Cauca – CVC, por intermedio de la Dirección Ambiental Regional Centro Sur, cobrará por el servicio de seguimiento ambiental la tarifa resultante de los costos en que incurre la entidad para atender el servicio de seguimiento calculada de acuerdo al sistema y método del artículo 96 de la Ley 633 de 2000, sin tener en cuenta el tope de la tarifa señalado en la misma norma.

ARTÍCULO 7. VIGENCIA, PRÓRROGA, REVISIÓN Y REGLAMENTACIÓN- El término de duración de la presente concesión es de (10) años, contados a partir de la ejecutoria de esta Resolución. Esta concesión podrá prorrogarse previa solicitud que se deberá hacer durante el último año de su vigencia, salvo razones de conveniencia pública. Artículos 2.2.3.2.7.4 y 2.2.3.2.7.5 del Decreto Reglamentario 1076 del 2015 (que corresponde a los artículos 39 y 40 del Decreto 1541 de 1978).

PARAGRAFO 1: El otorgamiento de la presente concesión no será obstáculo para que la CVC reglamente o revise en cualquier momento, la distribución de las aguas entre los propietarios de los predios ribereños o no ribereños.

PARAGRAFO 2: La CVC no tramitará ninguna solicitud de prórroga, traspaso o aumento del caudal mientras el beneficiario no se encuentre a paz y salvo por todo concepto, en lo que a recursos naturales de refiere, con la Corporación.

ARTÍCULO 8. PUBLICACIÓN: El encabezamiento y la parte resolutiva de ésta resolución, deberá publicarse en el Boletín de Actos Administrativos de la corporación, de conformidad con lo dispuesto

en el Artículo 71 de la Ley 99 de 1993. Artículo 2.2.3.2.9.10 del Decreto Reglamentario 1076 del 26 de mayo de 2015 (que corresponde al artículo 63 del Decreto 1541 de 1978).

ARTÍCULO 9. NOTIFICACIÓN: La presente Resolución deberá notificarse personalmente o en su defecto por aviso JAINER ABEL MUÑOZ GONZALEZ, identificado con cédula de ciudadanía número 1115070867 expedida en Trujillo, obrando en nombre propio o a sus apoderados debidamente constituidos y/o a la persona debidamente autorizada por ellos, de conformidad con los artículos 67 y 69 de la Ley 1437 de 2011. (Código de Procedimiento Administrativo y de lo Contencioso Administrativo).

ARTÍCULO 10. - El incumplimiento de las obligaciones impuestas en la presente Resolución, dará lugar a la imposición de las medidas establecidas en la Ley 1333 del 21 de julio de 2009.

ARTÍCULO 11. - Una vez ejecutoriada la presente providencia, la Dirección Ambiental Regional Centro Sur, deberá remitir copia de la presente providencia con la notificación personal o el Aviso correspondiente, al Grupo de Facturación y Cartera de la Dirección Financiera de la CVC, para lo de su competencia.

ARTÍCULO 12. - Contra la presente Resolución procede por la vía gubernativa el recurso de reposición y subsidiario el de apelación, del cual deberá hacerse uso dentro de los diez (10) días hábiles siguientes a la notificación personal o por aviso, si hubiere lugar a este medio de notificación. Artículo 76 de la Ley 1437 del 18 de enero de 2011.

Dada en Guadalajara de Buga a

PUBLÍQUESE, COMUNIQUESE, NOTIFIQUESE Y CÚMPLASE

MARIA FERNANDA VICTORIA ARIAS
Directora Territorial DAR Centro Sur
Proyectó y Elaboró: MARIO ALBERTO LOPEZ GARCIA– Profesional Especializado – Atención al Ciudadano
Exp: 0743-010-002-003-2020

Guadalajara de Buga, 14 de septiembre de 2020

CONSIDERANDO

BOLETIN DE ACTOS ADMINISTRATIVOS AMBIENTALES

Septiembre 21 a 27 de 2020

RESOLUCIONES, PERMISOS, SANCIONES, CONCESIONES, AUTOS, LICENCIAS

Que el señor **JOSE ABEL JURADO VARGAS** identificado con la cédula de ciudadanía No. 1.116.722.235 expedida en Trujillo-Valle, con domicilio en el Predio San José, Vereda La Devora, Trujillo-Valle, mediante escrito radicado en la CVC con No. 454782020 presentado en fecha 26/08/2020, solicita Otorgamiento de Concesión de Aguas Superficiales a la Corporación Autónoma Regional del Valle del Cauca – CVC Dirección Ambiental Regional Centro Sur, en el predio denominado San José, ubicado en la Vereda Devora, Jurisdicción del Municipio De Trujillo, Departamento del Valle del Cauca.

Que con la solicitud presentó la siguiente documentación:

Formulario Único Nacional de solicitud de Concesión de Aguas Superficiales.
Discriminación de valores para determinar el costo de proyecto.
Fotocopia de la cédula de ciudadanía del solicitante.
Certificado de tradición 384-29005
Registro fotográfico
Mapa de ubicación
Plan de uso eficiente y ahorro del agua (PUEAA)

Como la solicitud se encuentra ajustada a lo establecido en las normas vigentes que regulan la materia y siendo la Corporación competente para conocer de la presente solicitud, según la facultad otorgada por el artículo 31 numeral 9 de la Ley 99 de diciembre 22 de 1993, la Directora Territorial de la Dar Centro Sur.

D I S P O N E:

PRIMERO: INICIAR el procedimiento administrativo de la solicitud presentada por el señor **JOSE ABEL JURADO VARGAS** identificado con la cédula de ciudadanía No. 1.116.722.235 expedida en Trujillo-Valle, con domicilio en el Predio San José, Vereda La Devora, Trujillo-Valle, mediante escrito radicado en la CVC con No. 441772020, tendiente al Otorgamiento, de Concesión de Aguas Superficiales en el predio San José, ubicado en la Vereda Devora, Jurisdicción del Municipio De Trujillo, Departamento del Valle del Cauca.

SEGUNDO: Como tarifa por el servicio de evaluación del Derecho Ambiental al señor **JOSE ABEL JURADO VARGAS** identificado con la cédula de ciudadanía No. 1.116.722.235 expedida en Trujillo-Valle, deberá cancelar por una sola vez, a favor de la Corporación Autónoma Regional del Valle del Cauca – CVC, la suma de CIENTO NUEVE MIL DOSCIENTOS SESENTA PESOS M/CTE

BOLETIN DE ACTOS ADMINISTRATIVOS AMBIENTALES

Septiembre 21 a 27 de 2020

RESOLUCIONES, PERMISOS, SANCIONES, CONCESIONES, AUTOS, LICENCIAS

$(109.260,00) de acuerdo con lo establecido en la Ley 633 de 2000 y en la Resolución 0100 No. 0700-0130 DE 2018.

PARÁGRAFO PRIMERO: La suma anteriormente expresada deberá ser cancelada mediante factura o tabulado entregada por la Dirección Ambiental Regional, Centro Sur, con sede en la ciudad de Buga, la suma anterior, deberá ser cancelado en el término de los cinco (5) días siguientes a la fecha de recibo del presente Auto.

PARÁGRAFO SEGUNDO: El trámite no se continuará hasta tanto se haya pagado la tarifa por el servicio de evaluación. Transcurrido un (1) mes de la expedición del presente auto sin que se presente el usuario a impulsar el trámite se archivara la solicitud sin perjuicio que esta se presente de nuevo.

TERCERO: ORDENAR de oficio la práctica de una visita ocular al predio materia de la solicitud, para lo cual se **COMISIONA** a la Unidad de Gestión de Cuenca Yotoco-Mediacanoa-Piedras-Riofrio, para que designe al Profesional Especializado o Técnico Operativo del área, para que practique la correspondiente visita.

CUARTO: Por parte de la Dirección Ambiental Regional Centro Sur, publíquese un extracto de este auto con los datos pertinentes a la solicitud, en el Boletín de Actos Administrativos Ambientales de la CVC, para efectos de lo dispuesto en los Artículos 70 Y 71 de la Ley 99 de 1993,

QUINTO: Por parte de la Dirección Ambiental Regional Centro Sur, comuníquese al señor **JOSE ABEL JURADO VARGAS** identificado con la cédula de ciudadanía No. 1.116.722.235 expedida en Trujillo-Valle, con domicilio en el Predio San José, Vereda La Devora, Trujillo-Valle.

PUBLÍQUESE Y CÚMPLASE.

MARIA FERNANDA VICTORIA ARIAS
Directora Territorial DAR Centro Sur
Elaboró: Valentina Quiñones Posso –Abogada Contratista-Atención Al Ciudadano
Revisó. Mario Alberto López, Abogado-Atención Al Ciudadano
Expediente No. 0743-010-002-245-2020

RESOLUCIÓN 0740 No. 0741 0000711
(2 de septiembre de 2020)

“POR MEDIO DE LA CUAL SE OTORGA UN PERMISO DE VERTIMIENTOS PARA EL PREDIO DENOMINADO URBANIZACION EL BAMBU, UBICADO EN LA VEREDA EL GUABITO, JURISDICCION DEL MUNICIPIO DE GINEBRA, DEPARTAMENTO DEL VALLE DEL CAUCA”

BOLETIN DE ACTOS ADMINISTRATIVOS AMBIENTALES

Septiembre 21 a 27 de 2020

RESOLUCIONES, PERMISOS, SANCIONES, CONCESIONES, AUTOS, LICENCIAS

C O N S I D E R A N D O:

Que a la Corporación Autónoma Regional del Valle del Cauca - CVC-, desde el año de 1968, le fue asignado el manejo, administración y fomento de los recursos naturales renovables dentro del territorio de su jurisdicción.

Que según lo dispuesto en el numeral 12 del artículo 31 de la ley 99 de 1993, las Corporaciones Autónomas Regionales ejercen las funciones evaluación, control y seguimiento ambiental de los usos del agua, el suelo, el aire y los demás recursos naturales renovables, lo cual comprenderá el vertimiento, emisión o incorporación de sustancias o residuos líquidos, sólidos y gaseosos, a las aguas a cualquiera de sus formas, al aire o a los suelos, así como los vertimientos o emisiones que puedan causar daño o poner en peligro el normal desarrollo sostenible de los recursos naturales renovables o impedir u obstaculizar su empleo para otros usos. Estas funciones comprenden la expedición de las respectivas licencias ambientales, permisos, concesiones, autorizaciones y salvoconductos.

Que según lo dispuesto en el artículo 2.2.3.3.5.1 del Decreto 1076 del 2015, toda persona natural o jurídica cuya actividad o servicio genere vertimientos a las aguas superficiales, marinas, o al suelo, deberá solicitar y tramitar ante la autoridad ambiental competente, el respectivo permiso de vertimientos.

Que mediante oficio con radicación No. 158972020 del 25/02/2020, HENRY CORRALES identificada con la cédula de ciudadanía No. 16440059 expedida en Ginebra, presentó ante la Corporación Autónoma Regional del Valle del Cauca CVC, una solicitud de Permiso de Vertimientos, para el predio Urbanización El Bambú ubicado en vereda El Guabito, Jurisdicción del Municipio de Ginebra, Departamento del Valle del Cauca.

Que con la solicitud adjunto los siguientes documentos:
Formulario único nacional de solicitud de permiso de vertimientos.
Discriminación de valores del proyecto
Concepto uso de suelo
Concepto Uso de Suelo
Plano ubicación predio
Fotocopia de cedula
Plan de Gestión del Riesgo Vertimientos
Memoria técnica del vertimiento
Reconocimiento de estructuras

Que mediante auto de inicio del 22/07/2019 se inicia la correspondiente actuación por parte de la DAR Centro Sur.

BOLETIN DE ACTOS ADMINISTRATIVOS AMBIENTALES

Septiembre 21 a 27 de 2020

RESOLUCIONES, PERMISOS, SANCIONES, CONCESIONES, AUTOS, LICENCIAS

Que mediante oficio 0740-158972020 de 22/02/2020 se informa al peticionario la iniciación de la actuación administrativa.

Que mediante oficio 0740-158972020 del 02/03/2020, se requiere el pago de la factura.

Que en el expediente figura el pago de la factura No. 89270304 por valor de $303.588

Que previo informe de visita se rindió el concepto técnico de fecha 20/08/2020, emitido por el profesional especializado Coordinador de la Unidad de Gestión de Cuenca UGC S.G.Z.C. remitido al Proceso Atención al Ciudadano el 01/09/2020, el cual establece:

LOCALIZACIÓN:



LATITUD	LONGITUD
3°43'16.80"N	76°17'56.50"O

ANTECEDENTE(S): Mediante radicado 158972020 con fecha del 25 de febrero de 2020, se radicó solicitud de permiso de vertimientos ante la DAR centro sur de la CVC para el proyecto Urbanización el Bambú

Mediante oficio 0740-158972020 se allega la factura 89270304 la cual figura como cancelada.

El 24 de julio de 2020 se realiza visita técnica de inspección ocular para la continuación del trámite.

Publicado septiembre 28 de 2020

BOLETIN DE ACTOS ADMINISTRATIVOS AMBIENTALES

Septiembre 21 a 27 de 2020

RESOLUCIONES, PERMISOS, SANCIONES, CONCESIONES, AUTOS, LICENCIAS

NORMATIVIDAD: Resolución 0330 de 2017. Decreto 1076 de 2015. Resolución 0631 de 2015 Decreto 050 de 2018

DESCRIPCIÓN DE LA SITUACIÓN: A partir de la visita técnica se encontró:

La visita se realizó en compañía del solicitante del permiso y su asesor ambiental. La via de acceso al predio se encuentra pavimentada y es contiguo a la via que desde la doble calzada Cerrito-Buga conduce al municipio de Ginebra. El proyecto de urbanización se ubica en un terreno plano con un área de 8420 m^2 aproximadamente. Allí se subdividió en 17 lotes individuales para la construcción de viviendas unifamiliares con un área de 300 m^2 aproximadamente.

Fuente de agua

El predio cuenta con servicio de acueducto prestado por Acuavalle. Las viviendas dispersas cercanas cuentan también con acueducto, sin embargo, la zona no cuenta con servicio de alcantarillado doméstico ni pluvial.

Tratamiento de aguas residuales

Se proyecta un sistema unificado en el que a través de una red de tuberías las aguas residuales de cada casa lleguen a un pozo séptico para el tratamiento del caudal total producido en las viviendas a construir. Actualmente (julio 2020) el proyecto no ha iniciado, sin embargo, la red de tubería y los servicios públicos básicos como fluido eléctrico y acueducto están garantizados, así como las estructuras que componen el sistema de tratamiento se encuentran construidas. Se proyecta una unidad de tratamiento complementario consistente en un humedal artificial que permitirá un tratamiento más eficiente de los efluentes domésticos.

Cada vivienda a construir contará con cajas colectoras diseñadas para recoger los efluentes producidos y que permitirá disminuir las velocidades críticas de aguas residuales y por lo tanto un control de caudal para el ingreso a las unidades de tratamiento. Cada vivienda contará con trampas de grasa para impedir que elementos solidificables provenientes de actividades domésticas como la preparación de alimentos lleguen a las unidades de tratamiento.

Las cajas colectoras se conectan a lo largo de una tubería e 85.2 m de largo para conducir los efluentes a las unidades de tratamiento. Se proyecta que los efluentes tratados viertan a una fuente superficial cercana, en este caso al zanjón Guabito. En la zona las acequias de riego funcionan como vertederos de aguas lluvias además de su uso principal que es el agrícola, dada las eficiencias teóricas de los componentes del sistema de tratamiento de aguas residuales se espera que el uso de las aguas de este cuerpo receptor no se ve a afectado.

BOLETIN DE ACTOS ADMINISTRATIVOS AMBIENTALES

Septiembre 21 a 27 de 2020

RESOLUCIONES, PERMISOS, SANCIONES, CONCESIONES, AUTOS, LICENCIAS

Características técnicas. Los diseños de las estructuras que conforman el sistema de tratamiento de aguas residuales se encuentran conformes respecto al Reglamento Técnico para el sector de agua potable y Saneamiento básico del ministerio de vivienda. Los componentes se diseñaron para un caudal diario de 7.2 m^3 considerando un aporte de carga orgánica típica de aguas residuales domésticas con un promedio de 4 habitantes por vivienda como población permanente y un rango adicional de 2 personas por vivienda como población flotante.

Como pretratamiento en cada vivienda se plantea la instalación de trampas de grasa construidas en concreto con una capacidad de 0.125m^3 cada una para el caudal de aguas grises generadas en el área de cocina de cada vivienda con un tiempo de retención de 30 minutos.

El sistema de tratamiento contempla unidades colectivas de tratamiento constando de un tanque séptico con un tiempo de retención hidráulico de aproximadamente 24 horas y un volumen útil de 8.3 m^3, el tratamiento secundario planteado es un filtro anaerobio de flujo ascendente, FAFA, con un lecho filtrante de rosetones plásticos. Usando el volumen proyectado de generación de aguas residuales domésticas (7.18m^3/dia) se establece un volumen de 1.8m^3 para el FAFA.

Humedal artificial. El sistema propuesto involucra una etapa complementaria previo a la disposición final del efluente conformada por un humedal de flujo sub-superficial diseñado para un tiempo de retención de 3 días y propuesto con un área superficial de aproximadamente 73.6m^2; se recomienda utilizar especies de plantas macrófitas nativas por estar mejor adaptadas a las condiciones locales.

El tiempo de retención en el humedal dependerá del caudal generado, para el cálculo de las dimensiones se tomó un caudal diario máximo a generar que se producirá en casos de ocupación máxima, por lo que los tiempos de retención tenderán a ser superiores, ocasionando que los efectos

La instalación de un humedal artificial permitirá la eliminación de los siguientes contaminantes en aguas residuales[1]:
Materia orgánica (medida como DBO5 y DQO, Demanda Biológica o Demanda Química de Oxigeno).
Sólidos suspendidos totales (SST).
Nutrientes (por ejemplo, nitrógeno y fósforo).
Patógenos, metales pesados y otros contaminantes.

Frente al diseño del humedal, se resalta que para la población permanente y flotante reportada se requiere un área de al menos 200 m^2 dadas las condiciones climáticas de la zona, lo que difiere del cálculo presentado, se observa en los planos presentados y en la visita de campo que el área para la instalación del tratamiento complementario de humedal artificial se encuentra disponible, sin embargo,

[1] Revisión Técnica de Humedales Artificiales de flujo subsuperficial para el tratamiento de aguas grises y aguas domésticas, Agencia de Cooperación Internacional de Alemania, GIZ, Programa de Saneamiento Sostenible ECOSAN, 2011

no se encuentran dentro de los planos presentados. Los diseños del humedal se encuentran en las memorias técnicas y permite dar las recomendaciones pertinentes para su implementación.

El parámetro más importante en el diseño del humedal artificial de flujo horizontal es la permeabilidad del sustrato, Según GIZ[1], la arena gruesa sin polvo, limos ni otro material fino es el sustrato más adecuado en el tratamiento de aguas residuales o aguas grises, mejorando la eficiencia del tratamiento y además son los más recomendados para los países con clima cálido hasta templado, este sustrato debe contar con un espesor entre 40 y 80 cm [2].

La zona de entrada después de la tubería perforada con 32 orificios que permite el ingreso de los efluentes a tratar, se debe llenar totalmente con grava o piedra una longitud de 50 cm en todo el ancho de entrada y salida. La capa de grava no contribuye al proceso de filtración, pero si a la distribución. Su función[1] es proteger el área de entrada, distribuyendo efectivamente el agua que entra en el humedal y evitando su acumulación en la superficie, mientras que en la salida la grava asegura que la arena del lecho filtrante se mantenga dentro del humedal y que no se pierda con el efluente, por eso es importante que los poros de la grava en la salida correspondan a la granulometría de la arena en el filtro, si se utiliza una grava muy gruesa (o piedras) puede ser recomendable proteger el filtro de arena con una capa adicional de grava que sea más fina para que cumpla su función. Se impondrá como obligación entonces la implementación de un sustrato de arena gruesa con 50 centímetros de grava en la entrada y la salida del humedal, con una distribución de tamaño de grano tal que permita que la arena del sustrato no salga con los efluentes, además de implementar el área adecuada para la población permanente y flotante reportada que da como resultado un área de al menos 200m^2.

Etapa de Tratamiento	Unidades	Tipo de Unidad	Volumen total	Observaciones
Pre-tratamiento	17 (1 x vivienda)	Trampa de grasas	0.125m^3	Obra civil-elaborada en concreto – 0.5m*0.5m*0.5m
Tratamiento Primario	1	Tanque séptico	8.3 m^3	Obra civil
Tratamiento Secundario	1	Filtro anaerobio de flujo ascendente	1.8 m^3	Obra civil
Tratamiento complementario	1	Humedal artificial	Área superficial: mínima 200	Se recomienda modificar algunos aspectos, como

[2] Revisión Técnica de Humedales Artificiales de flujo subsuperficial para el tratamiento de aguas grises y aguas domésticas, Agencia de Cooperación Internacional de Alemania, GIZ, Programa de Saneamiento Sostenible ECOSAN, 2011

			m^2	el área del humedal y el sustrato a utilizar, que debe ser arena gruesa sin elementos menores como polvo o limo.

Plan de Gestión del Riesgo para Manejo de Vertimientos PGRMV. A continuación se comparan los aspectos presentados en dicho documento con los requisitos establecidos en los Términos de referencia expedidos por el MADS.

Tabla 1. Ajuste del PGRMV a los términos de referencia.

Términos de Referencia PGRMV	**Presentado en PGRMV**	**Observaciones**
Generalidades		
Introducción	Si	Se plantea una introducción en el documento de acuerdo a la actividad, menciona los mecanismos, procedimientos y métodos de recolección, procesamiento y análisis de la información.
Objetivos	SI	Se plantean los objetivos generales en el documento y contiene objetivos específicos para el Plan de Gestión del Riesgo para el Manejo del Vertimiento
Antecedentes	SI	Se realiza una caracterización del área de influencia.
Alcances	SI	El alcance plantea lo que comprende el plan, el área de influencia definida en el proyecto y las condiciones tenidas en cuenta.
Metodología	SI	Plantea la metodología que se desarrolla en el documento, resaltando el uso de la información primaria y secundaria recolectada.
Descripción de Actividades y Procesos Asociados al Sistema de Gestión del Vertimiento		
Localización del Sistema de Gestión del Vertimiento	SI	Contiene las coordenadas del sistema de tratamiento de aguas residuales.
Componentes y funcionamiento del Sistema de Gestión del Vertimiento	SI	El documento presenta información sobre las características del sistema, en el anexo del documento. Se consideran los datos

		registrados en las memorias técnicas.
Caracterización del área de influencia		
Área de Influencia	SI	Contiene una descripción del área de influencia del proyecto.
Medio Abiótico	SI	Se describe de manera general
Medio Biótico	SI	Se describe de manera general
Medio Socioeconómico	Si	Describe la presencia de elementos de organización social y las actividades que se desarrollan en su área de influencia.
Proceso de Conocimiento del Riesgo		
Identificación y Determinación probabilidad de Ocurrencia y Presencia de Amenazas	SI	Comienza con un análisis de riesgos, que incluye la probabilidad de ocurrencia de eventos.
Identificación y Análisis de la Vulnerabilidad	SI	El análisis de la vulnerabilidad es consecuente con las condiciones del medio y las características del proyecto.
Consolidación de los Escenarios de Riesgo	SI	Se tienen en cuenta los principales escenarios de riesgo para un sistema doméstico integrado.
Proceso de Reducción del Riesgo Asociado al Sistema de Gestión del Vertimiento	SI	Contiene fichas para la prevención, evitar, corregir y controlar los riesgos asociados al proyecto. No incluye el manejo de gas inflamable producido en los biodigestores.
Proceso de Manejo del Desastre		
Preparación para la respuesta	SI	Se presenta una descripción procedimental para la respuesta.
Preparación para la recuperación post-desastre	SI	Se describen las acciones que se tendrán en cuenta para el manejo de situaciones de contingencia.
Ejecución de la Respuesta y la Respectiva Recuperación	SI	Se presentan las acciones y las medidas a seguir después de un evento.
Sistema de Seguimiento y Evaluación del Plan	SI	Se mencionan las medidas de seguimiento y evaluación a las acciones empleadas.
Divulgación del Plan	SI	Se establecen la necesidad de divulgación del plan y los actores que serán enterados de las acciones del PGRMV no se mencionan los responsables por su implementación ni las comunicaciones a los posibles afectados.

Actualización y Vigencia del Plan	SI	La vigencia será la misma del permiso de vertimientos.
Profesionales Responsables de la Formulación del Plan	SI	Se presentan los datos del profesional que elaboró el plan..
Anexos y Planos	SI	En formato digital y físico.

De la tabla anterior se concluye lo siguiente:
Los objetivos específicos planteados son suficientes para la eficacia que se espera del Plan de Gestión del Riesgo para el Manejo del Vertimiento.
Las medidas propuestas para la reducción del riesgo consideran las acciones preventivas para evitar la manifestación de los riesgos asociados a eventos como bajas remociones por pérdida de la capacidad hidráulica y la salida de funcionamiento de algunos componentes del STAR.
El documento se elaboró con base en los términos de la Resolución 1514 de 2012 “Por la cual se adoptan los Términos de Referencia para la Elaboración del Plan de Gestión del Riesgo para el Manejo de Vertimientos” y su documento Guía.

De la revisión del documento se concluye que el Plan de Gestión de Riesgos para el Manejo del Vertimiento es aceptable y cumple con los términos de referencia.

Disposición final del vertimiento y evaluación ambiental del vertimiento. Los efluentes tratados, de acuerdo con la documentación presentada, serán vertidos a un cuerpo de agua conocido como zanjón Guabito después de un análisis de la vulnerabilidad intrínseca a la contaminación de los acuíferos en la zona, la cual se encuentra clasificada como zona de recarga de acuíferos. La presentación del análisis de las condiciones que presenta el cuerpo de agua se hace necesaria para determinar la capacidad de depuración y establecer la viabilidad de verter allí. De acuerdo con los muestreos realizados por la empresa Hidroambiental S.A.S. presentan una mala calidad con alta presencia de coliformes (23000 NPM/100ml) y un bajo oxígeno disuelto (4.5 mg/l), a pesar de ello no presenta un resultado alto en de parámetros DBO5 y DQO. (6.8 y < 81 mg O2/l) lo que indica que en la zona hay un mal manejo de las aguas residuales domésticas a pesar de no ser una zona densamente poblada y que el casco urbano cuneta con planta de tratamiento de aguas residuales.

EL zanjón Guabito es un pequeño cauce con un caudal medio de 0.0053m^3/s cuyas aguas se usan para el riego de cultivos de caña de azúcar que rodean el predio objeto de análisis en el presente concepto. Para continuar con el análisis de la evaluación ambiental del vertimiento es pertinente realizar una estimación de las cargas contaminantes a verter.

De acuerdo con Lozano-Rivas[3] no es posible establecer con precisión unos valores “estándar” para las aguas residuales independientemente de su origen, sea doméstico, urbano o industrial, toda vez que los hábitos alimenticios, la calidad de vida y las características socio-económicas hacen variar las

[3] Lozano-Rivas, William, Fundamentos de diseño de plantas depuradoras de aguas residuales. 2012.

características fisicoquímicas y microbiológicas de los efluentes domésticos, sin embargo, para efectos de la estimación de las cargas a verter, se tomaron en cuenta valores típicos de concentraciones de aguas residuales domésticas (Metcalf-Eddy, 1991) y las concentraciones esperadas en el efluente a partir de eficiencias teóricas para el tipo de unidades del STAR sin tener en cuenta la etapa complementaria de humedal artificial, por lo que este análisis se realiza en un escenario de condiciones críticas. Los vertimientos corresponden exclusivamente a los de las aguas residuales utilizadas en baterías sanitarias, cocina y demás actividades domésticas que se realizan en el predio. Se establece entonces el estado final previsto del vertimiento, que se asumió a partir de datos teóricos de resultados obtenidos en unidades similares, considerando afluentes de tipo doméstico y una población de aproximadamente 220 personas en una hora pico de fin de semana sin tener en cuenta la eficiencia del humedal artificial.

Tabla 2 Cargas presuntivas a verter en día y hora pico

Parámetro	Concentración Afluente (mg/L)	% Eficiencia teórica RAS 2017	Concentración efluente (mg/L)	Caudal vertido (l/s)	Carga presuntiva a verter (kg/día)
DBO5	220	80	44	0,083	0,316
DQO	500		100		0,717
SST	220	70	66		0,473
Grasa y aceite	20	80	4		0,029

Dadas las cargas presuntivas a verter se evidencia que incluso en un escenario donde no se cuente con una etapa de tratamiento adicional (humedal artificial) la remoción de contaminantes esperada lleva al cumplimiento de la norma de vertimientos (res. 0631 de 2015).

Frente a la calidad del cuerpo de agua , esta se determinó a través del índice ICA-NSF mediante el uso de parámetros obtenidos en la caracterización realizada aguas arriba del cuerpo receptor como oxígeno disuelto, coliformes, temperatura entre otros; se obtuvo un índice de calidad de 60.18, que representa una calidad de agua media, acorde al uso agrícola de las aguas. Como cualquier modelo, este simplifica y organiza la gran cantidad de datos arrojado por la caracterización para establecer el estado del cuerpo de agua de una manera comprensible, en este caso, la presencia de coliformes y la baja concentración de oxígeno no permiten una calidad óptima.

Para la modelación que permite visualizar el impacto del vertimiento en el cuerpo de agua se utilizó el modelo QAUL2Kw utilizando parámetros críticos para la calidad del agua presente en el zanjón Guabito que incluyen la presencia de materia orgánica, coliformes, pH, sólidos, caudal y oxígeno disuelto. Frente a los resultados de la modelación se tienen las siguientes consideraciones:

BOLETIN DE ACTOS ADMINISTRATIVOS AMBIENTALES

Septiembre 21 a 27 de 2020

RESOLUCIONES, PERMISOS, SANCIONES, CONCESIONES, AUTOS, LICENCIAS

Se establecieron escenarios de simulación donde se evalúa el impacto del vertimiento tratado y sin tratamiento.
La calibración del modelo es robusta dada la caracterización realizada tanto a las características fisicoquímicas del agua como de las particularidades hidráulicas del cauce.
Frente al impacto del vertimiento tratado, se evidencia una reducción en la concentración de coliformes totales, apoyada por la eficiencia esperada en el humedal artificial, por lo que el vertimiento disminuye la concentración de coliformes en el cauce, mientras que parámetros como DBO5, sólidos, pH y oxígeno disuelto sufren cambios poco significativos y no evidencian un deterioro de la calidad del agua más allá de la zona crítica de mezcla.
Frente al impacto de un vertimiento de efluentes sin tratar, se evidencia un impacto significativo en el cuerpo de agua, con un aumento en todos los parámetros evaluados, excepto coliformes totales hasta 100 metros después del punto de vertimiento, luego del cual vuelve a valores similares a los de la caracterización; esto resalta la importancia del mantenimiento en el tiempo del sistema de tratamiento propuesto.
El sistema de tratamiento propuesto, bajo condiciones normales de funcionamiento no afecta la calidad del agua del cauce del zanjón el Guabito para el uso que se le da aguas abajo.

Plan de cierre y abandono del área de disposición del vertimiento. Se presenta un plan de cierre y abandono para ser implementado una vez el proyecto haya finalizado. Cuenta con las medidas adecuadas para un abandono completo, planificado y efectivo de las áreas utilizadas para el tratamiento y disposición final de los efluentes domésticos y plantea acciones de restauración para la obtención de unas condiciones del terreno similares a las presentes antes de la intervención.

CONCLUSIONES: Una vez revisados los antecedentes de tipo técnico, ambiental y documental enunciados en este concepto, así como la verificación en el terreno de la información aportada en marco de la solicitud, se considera que ES TÉCNICA Y AMBIENTEMENTE VIABLE el otorgamiento del permiso de vertimientos líquidos a HENRY CORRALES identificado con cédula 16440059 para el predio Urbanización El Bambú ubicado en Vereda El Guabito, via de acceso principal al municipio de Ginebra basado en los siguientes aspectos:

Se ha presentado la documentación pertinente para el trámite de acuerdo con lo establecido en el Decreto 1076 de 2015.
Las unidades de tratamiento de los efluentes del proyecto cumplen con las especificaciones técnicas para el tratamiento de efluentes de tipo doméstico.
Los cálculos teóricos permiten establecer que los efluentes del sistema cumplen con la norma de vertimiento vigente y no implican impactos significativos sobre el medio receptor, de tal forma que se afecte su uso o aprovechamiento para otros fines.

OBLIGACIONES:

BOLETIN DE ACTOS ADMINISTRATIVOS AMBIENTALES

Septiembre 21 a 27 de 2020

RESOLUCIONES, PERMISOS, SANCIONES, CONCESIONES, AUTOS, LICENCIAS

Las siguientes tablas presentan las características de las unidades de tratamiento del STAR aprobado, los caudales a verter y la ubicación de los puntos de vertimiento:

Etapa de Tratamiento	Unidades	Tipo de Unidad	Volumen total	Observaciones
Pre-tratamiento	17 (1 x vivienda)	Trampa de grasas	0.125m^3	Obra civil- elaborada en concreto – 0.5m*0.5m*0.5m
Tratamiento Primario	1	Tanque séptico	8.3 m^3	Obra civil
Tratamiento Secundario	1	Filtro anaerobio de flujo ascendente	1.8 m^3	Obra civil
Tratamiento complementario	1	Humedal artificial	Área superficial: mínima 200 m^2	Se recomienda modificar algunos aspectos, como el área del humedal y el sustrato a utilizar, que debe ser arena gruesa sin elementos menores como polvo o limo.

CAUDAL (l/s)	Ubicación pto de vertimiento		Tipo de vertimiento	Tiempo de descarga (h/dia)	Frecuencia descarga (día/mes)
0.083	3°43’13.48"N	76°17’57.01 O	Doméstico – vierte a fuente	18	30

El Sistema de Tratamiento de Aguas Residuales domésticas STARD solo podrá recibir efluentes descritos en las memorias técnicas, por lo tanto, no se podrán desarrollar actividades que generen vertimientos diferentes a las establecidas en el proyecto.
Las tapas de las unidades constitutivas del STAR deberán mantenerse cerradas y ser de fácil manipulación, con el fin de impedir el ingreso de aguas lluvias y de facilitar las labores de operación y mantenimiento.
Se deberán realizar las actividades de operación y mantenimiento de las unidades constitutivas del Sistema de Tratamiento de Aguas Residuales- STAR, acorde con los diseños aprobados.
Se deberá conservar evidencia de las actividades de mantenimiento del STAR cuando estas sean realizadas por terceros. Las actividades de mantenimiento preventivo o correctivo deben estar

registradas en la minuta u hoja de vida del sistema de tratamiento de aguas residuales, documento que será objeto de seguimiento, vigilancia y control por parte de la autoridad ambiental.
Los lodos o residuos que se generen en las actividades de mantenimiento del STAR deberán ser manejados, acorde con las características del residuo, cumpliendo con las normas vigentes para su manejo y disposición final. Estas actividades deben ser realizadas por firmas o personas acreditadas para tal fin, las cuales deberán aportar evidentica del manejo y disposición final de los residuos.
La vigencia del permiso deberá ser de diez (10) años contados a partir de la fecha de ejecutoria del acto administrativo.

Hasta aquí el Concepto.

Que de acuerdo con lo expuesto anteriormente y atendiendo el concepto técnico, el cual se acogerá en su integridad, que obra en el expediente No.0741-036-014-057-2020, La Directora Territorial de la Dirección Ambiental Regional- Centro Sur de la Corporación Autónoma Regional del Valle del Cauca -CVC-, en virtud de sus facultades legales

RESUELVE

ARTÍCULO 1. **OTORGAR** Permiso de Vertimiento de Residuos Líquidos a HENRY CORRALES identificado con la cédula de ciudadanía No. 16440059 expedida en Ginebra, para el predio Urbanización El Bambú, ubicado en vereda El Guabito, jurisdicción de Ginebra, Departamento del Valle del Cauca, departamento del Valle del Cauca, con base en los siguientes aspectos:

Se ha presentado la documentación pertinente para el trámite de acuerdo con lo establecido en el Decreto 1076 de 2015.
Las unidades de tratamiento de los efluentes del proyecto cumplen con las especificaciones técnicas para el tratamiento de efluentes de tipo doméstico.
Los cálculos teóricos permiten establecer que los efluentes del sistema cumplen con la norma de vertimiento vigente y no implican impactos significativos sobre el medio receptor, de tal forma que se afecte su uso o aprovechamiento para otros fines.

ARTÍCULO 2. VIGENCIA. El permiso de vertimientos líquidos que se otorga a HENRY CORRALES identificada con la cédula de ciudadanía No. 16440059 expedida en Ginebra, para el predio Urbanización El Bambú, ubicado en vereda El Guabito, jurisdicción de Ginebra, en la presente resolución tendrá una vigencia de diez (10) años contados a partir de la ejecutoria de este acto administrativo.

PARAGRAFO. RENOVACIÓN. Para la solicitud de renovación se debe tener en cuenta lo siguiente**:** Decreto 1076 de 2015. **ARTÍCULO 2.2.3.3.5.10.** *Renovación del permiso de vertimiento.* Las solicitudes para renovación del permiso de vertimiento deberán ser presentadas ante la autoridad ambiental competente, **dentro del primer trimestre del último año de vigencia del permiso**. El

trámite correspondiente se adelantará antes de que se produzca el vencimiento del permiso respectivo. (subrayas propias)

ARTÍCULO 3. **OBLIGACOINES Y REQUERIMIENTOS**. HENRY CORRALES identificada con la cédula de ciudadanía No. 16440059 expedida en Ginebra, o quien haga sus veces, deberá cumplir ante la CVC, con las siguientes recomendaciones y obligaciones:

Las siguientes tablas presentan las características de las unidades de tratamiento del STAR aprobado, los caudales a verter y la ubicación de los puntos de vertimiento:

Etapa de Tratamiento	Unidades	Tipo de Unidad	Volumen total	Observaciones
Pre-tratamiento	17 (1 x vivienda)	Trampa de grasas	0.125m^3	Obra civil-elaborada en concreto – 0.5m*0.5m*0.5m
Tratamiento Primario	1	Tanque séptico	8.3 m^3	Obra civil
Tratamiento Secundario	1	Filtro anaerobio de flujo ascendente	1.8 m^3	Obra civil
Tratamiento complementario	1	Humedal artificial	Área superficial: mínima 200 m^2	Se recomienda modificar algunos aspectos, como el área del humedal y el sustrato a utilizar, que debe ser arena gruesa sin elementos menores como polvo o limo.

CAUDAL (l/s)	Ubicación pto de vertimiento		Tipo de vertimiento	Tiempo de descarga (h/dia)	Frecuencia descarga (día/mes)
0.083	3°43’13.48"N	76°17’57.01 O	Doméstico – vierte a fuente	18	30

El Sistema de Tratamiento de Aguas Residuales domésticas STARD solo podrá recibir efluentes descritos en las memorias técnicas, por lo tanto, no se podrán desarrollar actividades que generen vertimientos diferentes a las establecidas en el proyecto.

Corporación Autónoma Regional del Valle del Cauca

BOLETIN DE ACTOS ADMINISTRATIVOS AMBIENTALES

Septiembre 21 a 27 de 2020

RESOLUCIONES, PERMISOS, SANCIONES, CONCESIONES, AUTOS, LICENCIAS

Las tapas de las unidades constitutivas del STAR deberán mantenerse cerradas y ser de fácil manipulación, con el fin de impedir el ingreso de aguas lluvias y de facilitar las labores de operación y mantenimiento.
Se deberán realizar las actividades de operación y mantenimiento de las unidades constitutivas del Sistema de Tratamiento de Aguas Residuales- STAR, acorde con los diseños aprobados.
Se deberá conservar evidencia de las actividades de mantenimiento del STAR cuando estas sean realizadas por terceros. Las actividades de mantenimiento preventivo o correctivo deben estar registradas en la minuta u hoja de vida del sistema de tratamiento de aguas residuales, documento que será objeto de seguimiento, vigilancia y control por parte de la autoridad ambiental.
Los lodos o residuos que se generen en las actividades de mantenimiento del STAR deberán ser manejados, acorde con las características del residuo, cumpliendo con las normas vigentes para su manejo y disposición final. Estas actividades deben ser realizadas por firmas o personas acreditadas para tal fin, las cuales deberán aportar evidentica del manejo y disposición final de los residuos.

ARTÍCULO 4. El incumplimiento por parte de HENRY CORRALES identificada con la cédula de ciudadanía No. 16440059 expedida en Ginebra, o por quien haga sus veces, de las normas de vertimientos establecidas en el presente permiso será causal de la aplicación de las medidas preventivas o sancionatorias establecidas en la ley 1333 de 2009.

ARTÍCULO 5. CANCELACIÓN TARIFA SERVICIO DE SEGUIMIENTO ANUAL: El Permiso de vertimientos, que se otorga con el presente acto administrativo queda sujeto al pago anual por parte de HENRY CORRALES identificada con la cédula de ciudadanía No. 16440059 expedida en Ginebra, o por quien haga sus veces, por los servicios de seguimiento del permiso de vertimiento, en los términos establecidos en la Resolución 0100 No. 0110-0171 de marzo 22 de 2017, o la norma que la modifique o sustituya.

PARÁGRAFO 1: Para lo anterior, deberá entregarse con una antelación de un mes al inicio del siguiente año de vigencia de operación del proyecto, obra o actividad, los costos históricos de operación del año anterior, y un estimativo de los costos de operación del año, todos expresados en moneda legal colombiana y al nivel de precios del mes de enero del año de suministro de la información, de acuerdo con el formato establecido.

PARÁGRAFO 2: De no presentarse la información sobre los costos de operación del proyecto, obra o actividad según lo dispuesto en el parágrafo primero del artículo quinto de la presente resolución, la Corporación Autónoma Regional del Valle del Cauca – CVC, por intermedio de la Dirección Ambiental Regional Centro Sur, cobrará por el servicio de seguimiento ambiental la tarifa resultante de los costos en que incurre la entidad para atender el servicio de seguimiento calculada de acuerdo al sistema y método del artículo 96 de la Ley 633 de 2000, sin tener en cuenta el tope de la tarifa señalado en la misma norma.

BOLETIN DE ACTOS ADMINISTRATIVOS AMBIENTALES

Septiembre 21 a 27 de 2020

RESOLUCIONES, PERMISOS, SANCIONES, CONCESIONES, AUTOS, LICENCIAS

ARTÍCULO 6. Comisionar a la Oficina de Atención al Ciudadano de la Dirección Ambiental Regional Centro Sur, la notificación de la presente providencia en cumplimiento a lo dispuesto en los Artículos 67 y 17 del Código de Procedimiento Administrativo y de lo Contencioso Administrativo - Ley 1437 de 2011.

ARTÍCULO 7. Publicación. El encabezamiento y la parte resolutiva de la presente Resolución, se publicará por parte de la CVC en el boletín de actos administrativos de la entidad, de conformidad con lo dispuesto en el Artículo 71 de la Ley 99 de 1993.

ARTÍCULO 8. Contra la presente Resolución, procede por la vía gubernativa, el recurso de reposición, del cual deberá hacerse uso dentro de los diez (10) días hábiles siguientes a la notificación personal o por aviso si fuere este el medio de notificación, acorde con lo dispuesto en el Código Contencioso Administrativo

Dada en Guadalajara de Buga, a

PUBLÍQUESE, COMUNIQUESE, NOTIFIQUESE Y CÚMPLASE

MARÍA FERNANDA VICTORIA ARIAS
Directora Territorial DAR Centro Sur
Proyectó y Elaboró MARIO ALBERTO LÓPEZ GARCÍA– Profesional Especializado – Atención al Ciudadano
Exp. 0741-036-014-057-2020

RESOLUCIÓN 0740 No. 0742 0000701
(27 de agosto 2020)

“POR MEDIO DE LA CUAL SE OTORGA UN PERMISO DE VERTIMIENTOS PARA EL PREDIO SIN NOMBRE MATRICULA No.373-57296, UBICADO EN EL CORREGIMIENTO QUEBRADA SECA, JURISDICCION DEL MUNICIPIO DE GUADALAJARA DE BUGA, DEPARTAMENTO DEL VALLE DEL CAUCA”

C O N S I D E R A N D O:

BOLETIN DE ACTOS ADMINISTRATIVOS AMBIENTALES

Septiembre 21 a 27 de 2020

RESOLUCIONES, PERMISOS, SANCIONES, CONCESIONES, AUTOS, LICENCIAS

Que a la Corporación Autónoma Regional del Valle del Cauca - CVC-, desde el año de 1968, le fue asignado el manejo, administración y fomento de los recursos naturales renovables dentro del territorio de su jurisdicción.

Que según lo dispuesto en el numeral 12 del artículo 31 de la ley 99 de 1993, las Corporaciones Autónomas Regionales ejercen las funciones evaluación, control y seguimiento ambiental de los usos del agua, el suelo, el aire y los demás recursos naturales renovables, lo cual comprenderá el vertimiento, emisión o incorporación de sustancias o residuos líquidos, sólidos y gaseosos, a las aguas a cualquiera de sus formas, al aire o a los suelos, así como los vertimientos o emisiones que puedan causar daño o poner en peligro el normal desarrollo sostenible de los recursos naturales renovables o impedir u obstaculizar su empleo para otros usos. Estas funciones comprenden la expedición de las respectivas licencias ambientales, permisos, concesiones, autorizaciones y salvoconductos.

Que según lo dispuesto en el artículo 2.2.3.3.5.1 del Decreto 1076 del 2015, toda persona natural o jurídica cuya actividad o servicio genere vertimientos a las aguas superficiales, marinas, o al suelo, deberá solicitar y tramitar ante la autoridad ambiental competente, el respectivo permiso de vertimientos.

Que mediante oficio con radicación No. 322872020 del 12/06/2020, JORGE ELIECER ZULUETA RUIZ identificado con la cédula de ciudadanía No. 14880447 expedida en Buga, presentó ante la Corporación Autónoma Regional del Valle del Cauca CVC, una solicitud de Permiso de Vertimientos, para el predio Sin Nombre ubicado en corregimiento Quebrada Seca, Jurisdicción del Municipio de Guadalajara de Buga, Departamento del Valle del Cauca.

Que mediante auto de inicio del 16/07/2020 se inicia la correspondiente actuación por parte de la DAR Centro Sur.

Que mediante oficio 0740-322872020 de 16/07/2020 se informa al peticionario la iniciación de la actuación administrativa.

Que en el expediente figura el pago de la factura No. factura de venta N° 89281079 por el valor de $216.702.

Que previo informe de visita se rindió el concepto técnico de fecha 30/06/2020, emitido por el profesional especializado Coordinador de la Unidad de Gestión de Cuenca UGC G.S.P. remitido al Proceso Atención al Ciudadano el 11/08/2020, el cual establece:

LOCALIZACION. El predio denominado Lote Sin Nombre, registrado con la matricula inmobiliaria N° 373-57296, ubicado en el corregimiento de Quebradaseca, jurisdicción del municipio de Guadalajara de Buga, departamento del Valle del Cauca.

BOLETIN DE ACTOS ADMINISTRATIVOS AMBIENTALES

Septiembre 21 a 27 de 2020

RESOLUCIONES, PERMISOS, SANCIONES, CONCESIONES, AUTOS, LICENCIAS



Imagen 1. Ubicación del predio
Fuente https://geo.cvc.gov.co/visor_avanzado/

PREDIO	N° MATRICULA	VDA / CGTO	MUNICIPIO	DEPARTAMENTO
LOTE SIN NOMBRE	373-57296	QUEBRADASECA	GUADALAJARA DE BUGA	VALLE DEL CAUCA
COORDENADAS				
GEOGRÁFICAS	3°52´43.89" N – 76°17¨51.45" W	**PLANAS**	X = 1.086.621– Y= 920.716	

Tabla 1. Coordenadas ubicación del predio

ANTECEDENTES: Mediante radicado N° 322872020 de fecha 12 de junio de 2020, el señor Jorge Eliecer Zulueta Ruiz, solicita el otorgamiento de Permiso de Vertimientos de sistemas de tratamientos de aguas residuales domésticas.

Que una vez verificada la información presentada, se procede a remitir mediante oficio N° 0742-322872020 de fecha 16 de junio de 2020, la factura de venta N° 89281079 por el valor de DOSCIENTOS DIECISÉIS MIL SETECIENTOS DOS PESOS ($216.702 M/CTE).

Que mediante Auto de fecha 16 de julio de 2020, se inicia el trámite de la petición y se ordena la práctica de la visita ocular.

Que la visita ocular fue practicada el día 27 de julio de 2020, por parte de los funcionarios adscritos a la UGC Guadalajara – San Pedro, quienes rindieron el informe respectivo.

NORMATIVIDAD: Ley 99/1993, Decreto 2811 de 1974, Decreto 1076 de 2010, Resolución 0631 de 2015, Acuerdo CVC CD No. 042 de 2010, Resolución N° 0330 de 2017.

DESCRIPCIÓN DE LA SITUACIÓN: Los funcionarios del grupo de calidad adscritos a la UGC Guadalajara – San Pedro de la DAR Centro Sur de la CVC, en compañía la ingeniera Daniela Ramírez Castrillón, en calidad de asesora ambiental, se realiza la inspección ocular para verificar lo solicitado.

En el sitio se evidencio, se construirá una vivienda unifamiliar de tipo campestre con una capacidad máxima de 5 a 20 habitantes ya que, conforme al Concepto Uso del Suelo presentado clasifica al predio como SUBURBANO RECREATIVO (SUBR); por lo tanto, solo se generarán aguas residuales de tipo domésticas.

Dado a que el sector no se cuenta con servicio de alcantarillado municipal, por planea la instalación de un sistema de tratamiento de tipo convencional – prefabricado compuesto por las siguientes unidades:

Trampa de Grasas: Con capacidad de 2000 Lts, con tapa de cierre hermético, de poco peso lo que permite una facilidad en la limpieza y mantenimiento.
Tanque Séptico y Filtro Anaeróbico: Con capacidad de 2000 Lts, taque plástico con tapa de cierre hermético, capacidad garantizada para un número promedio de 5 a 20 personas de acuerdo con el cálculo del sistema presentado.
Disposición final del efluente: Se realiza al campo de infiltración al suelo, mediante un pozo de absorción.

A continuación, se presenta la tabla 1 las características del Sistema de Tratamiento de Aguas Residuales Domesticas – STARD, de acuerdo a las memorias de cálculo presentadas:

TIPO DE TRATAMIENTO	**COMPONENTES**	**UNIDAD**	**VOLÚMEN**	**OBSERVACIÓN**
PRE-TRATAMIENTO	TRAMPA DE GRASAS	2	500 Lts	Efluentes de la cocina
TRATAMIENTO PRIMARIO	TANQUE SEPTICO	1	2000 Lts	Efluentes de las baterías sanitarias
TRATAMIENTO SECUNDARIO	FILTROS ANAEROBIO – FAFA	1		Efluentes del tanque séptico
COORDENADAS	GEOGRÁFICAS	3°52´44.28" N – 76°17¨50.58" W	PLANAS	X = 1.086.648 – Y= 920.728

Tabla 1. Características del STARD

Algunos aspectos para tener en cuenta del proyecto de acuerdo a los diseños descritos en la memoria de cálculo son:

Fuente de abastecimiento de agua: Acueducto municipal de Buga.
Generación del vertimiento: De las actividades domésticas.
Nombre de la fuente receptora del vertimiento: Suelo mediante pozo de absorción
Caudal de la descarga: 0.0216 Lts/Seg
Frecuencia de la descarga: 30 días/mes
Tiempo de la descarga: 24 horas
Tipo de flujo de la descarga: Continua

En la siguiente tabla, se presentan los valores típicos de concentraciones de aguas residuales domésticas y las concentraciones esperadas en el efluente a partir de eficiencias teóricas para el tipo de unidades del STAR, los vertimientos corresponden exclusivamente a las aguas residuales utilizadas en cocina y baterías sanitarias.

Parámetro	Concentración Afluente (mg/L)	Concentración efluente (mg/L)	Caudal vertido (l/s)	Carga entrada (kg/día)	Carga salida (kg/día)	% Remoción	Valores permisibles (Res 0631 de 2015)	Estado de Cumplim
DBO_5	200	40	0.0216	0.373248	0.07	80	90 mg/L O_2	Cumplien
DQO	500	100		0.93312	0.186624	80	180 mg/L O_2	Cumplien
SST	300	60		0.559872	0.1119744	80	90 mg/L	Cumplien
Grasas y Aceites	20	4		0.0373248	0.00746496	80	20 mg/L	Cumplien

Tabla 2. Valores típicos de concentraciones de aguas residuales domésticas del STARD

Con base en dicha información, las aguas residuales domesticas cuentan con unas características ya conocidas. Cuando estas provienen de una vivienda familiar los caudales y cargas contaminantes son similares entre sí; en consecuencia, dado el bajo impacto de vertimientos, las características y el tipo de sistema de tratamiento (tipo convencional), se obtiene una remoción de carga contaminante requerida, es decir, del 80% (DBO_5, SST, Grasas y Aceites). Se establece que para este tipo STAR cumple con los requisitos establecidos en la Resolución N° 0330 de 2017 "*Por la cual se adopta el Reglamento Técnico para el Sector de Agua Potable y Saneamiento Básico – RAS…"* expedida por el Ministerio de Vivienda, Ciudad y Territorio.

Parámetro	Salida del STARD	Cargas vertidas Kg/día
Caudal promedio	0.0.216 Lts/Seg	-
Horas vertimiento al día	24	-
Días de vertimiento al mes	30	-
Fuente receptora del vertimiento	Pozo de absorción	

Corporación Autónoma Regional del Valle del Cauca

BOLETIN DE ACTOS ADMINISTRATIVOS AMBIENTALES

Septiembre 21 a 27 de 2020

RESOLUCIONES, PERMISOS, SANCIONES, CONCESIONES, AUTOS, LICENCIAS

Coordenadas del punto de vertimiento	3°52´43.5" N – 76°17¨51.39" W	
pH mínimo (unidades)	5,0	-
pH máximo (unidades	7,0	-
Temperatura máxima (°C)	25	-
DBO_5 (mg/l)	40	0.07
DQO	100	0.186624
S.S.T. (mg/l)	60	0.1119744
Grasas y Aceites	4	0.00746496

Tabla 3. Estado final previsto para el vertimiento

DISPOSICIÓN FINAL DEL EFLUENTE: Los efluentes del STARD serán un (1) pozo de absorción (ver detalle en los planos).

EVALUACIÓN AMBIENTAL DEL VERTIMIENTO: La presente solicitud, no requiere dar cumplimiento a este requisito, debido a que actividad generadora del vertimiento es doméstica, de acuerdo con los Artículos 42, 43 y 44 del Decreto N° 3930 de 2010. Sin embargo, se verifican las condiciones de vulnerabilidad de las aguas subterráneas ante la contaminación, basados en la cartografía temática de GEOCVC:



Imagen 2. Vulnerabilidad contaminación de acuíferos **Fuente** https://geo.cvc.gov.co/visor_avanzado/

Del mismo modo, si se toma como base lo establecido en el Anexo 8 del Acuerdo CVC CD No. 042 de 2010, según el cual, la instalación de tanques sépticos, pozos negros individuales o comunales, al igual que los efluentes industriales se clasifican como potencialmente aceptables a los diseños

estándar, para este caso, los efluentes son de tipo doméstico, como el presentado para el predio denominado Lote Sin Nombre, registrado con la matricula inmobiliaria N° 373-57296, ubicado en el corregimiento de Quebradaseca, jurisdicción del municipio de Guadalajara de Buga, departamento del Valle del Cauca.
PLAN DE GESTIÓN DEL RIESGO PARA EL MANEJO DEL VERTIMIENTO: La presente solicitud, no requiere dar cumplimiento a este requisito, debido a que actividad generadora del vertimiento es doméstica, de acuerdo con los Artículos 42, 43 y 44 del Decreto N° 3930/2010.

CONCLUSIONES: Una vez revisados los antecedentes de tipo técnico, ambiental y documental enunciados en este concepto, así como la verificación en el terreno de la información aportada en marco de la solicitud, se considera que es técnica y ambientalmente viable el otorgamiento del Permiso de Vertimientos Líquidos a favor del señor JORGE ELIECER ZULUETA RUIZ, identificado con cédula de ciudadanía N° 14.880.447 expedida en Buga (V), para el tratamiento y disposición final de las aguas residuales domésticas generadas en el predio denominado Lote Sin Nombre, registrado con la matricula inmobiliaria N° 373-57296, ubicado en el corregimiento de Quebradaseca, jurisdicción del municipio de Guadalajara de Buga, departamento del Valle del Cauca..

Lo anterior, con base en los siguientes aspectos:

Se ha presentado la documentación pertinente para el trámite de acuerdo con lo establecido en el Decreto 1076 de 2015.
Las unidades de tratamiento de los efluentes del proyecto cumplen con las especificaciones técnicas para el tratamiento de efluentes de tipo doméstico.
Los cálculos teóricos permiten establecer que los efluentes del sistema cumplen con la norma de vertimiento vigente y no implican impactos significativos sobre el medio receptor, de tal forma que se afecte su uso o aprovechamiento para otros fines.

OBLIGACIONES: El señor JORGE ELIECER ZULUETA RUIZ, identificado con cédula de ciudadanía N° 14.880.447 expedida en Buga (V), como responsable del permiso que se otorgará mediante acto administrativo, deberá cumplir con las siguientes obligaciones:

Los STARD´s aprobados para su operación en el predio está conformado por las unidades que se describen a continuación:

TIPO DE TRATAMIENTO	COMPONENTES	UNIDAD	VOLÚMEN	OBSERVACIÓN
PRE-TRATAMIENTO	TRAMPA DE GRASAS	2	500 Lts	Efluentes de la cocina
TRATAMIENTO PRIMARIO	TANQUE SEPTICO	1	2000 Lts	Efluentes de las baterías sanitarias

BOLETIN DE ACTOS ADMINISTRATIVOS AMBIENTALES

Septiembre 21 a 27 de 2020

RESOLUCIONES, PERMISOS, SANCIONES, CONCESIONES, AUTOS, LICENCIAS

TRATAMIENTO SECUNDARIO	FILTROS ANAEROBIO – FAFA	1		Efluentes del tanque séptico
COORDENADAS	GEOGRÁFICAS	3°52´44.28" N – 76°17¨50.58" W	PLANAS	X = 1.086.648 – Y= 920.728

Sistema de Tratamiento de Aguas Residuales Domestico – STARD aprobado

El Sistema de Tratamiento de Aguas Residuales STAR solo podrán recibir efluentes descritos en las memorias técnicas (ARD), por lo tanto, no se podrán desarrollar actividades que generen vertimientos diferentes a las establecidas en el proyecto. (Permanente).
No se podrá realizar lavado de equipos de fumigación u otro tipo de elementos que hayan entrado en contacto con sustancias toxicas o de interés sanitario en el predio.
Las tapas de las unidades constitutivas de los STAR´s deberán quedar sobre el nivel del terreno, con el fin de impedir el ingreso de aguas lluvias y de facilitar las labores de operación y mantenimiento. (Permanente)
Se debe dar cumplimiento a los siguientes valores límites máximos permisibles aprobados para la descarga. (Permanente)

Parámetro	**Salida del STARD**	**Cargas vertidas Kg/día**
Caudal promedio	0.0.216 Lts/Seg	-
Horas vertimiento al día	24	-
Días de vertimiento al mes	30	-
Fuente receptora del vertimiento	Pozo de absorción	
Coordenadas del punto de vertimiento	3°52´43.5" N – 76°17¨51.39" W	
pH mínimo (unidades)	5,0	-
pH máximo (unidades	7,0	-
Temperatura máxima (°C)	25	-
DBO_5 (mg/l)	40	0.07
DQO	100	0.186624
S.S.T. (mg/l)	60	0.1119744
Grasas y Aceites	4	0.00746496

Estado final previsto para el vertimiento

Se deberán realizar las actividades de operación y mantenimiento de las unidades constitutivas de los Sistemas de Tratamiento de Aguas Residuales-STAR, acorde con los diseños aprobados, debe implementarlo de manera estricta evitando que se ponga en riesgo la funcionalidad y continuidad del sistema de tratamiento. (Frecuencia bienal)
Se deberá conservar evidencia de las actividades de mantenimiento de los STAR´s cuando estas sean realizadas por terceros. Las actividades de mantenimiento preventivo o correctivo deben estar

registradas en la minuta u hoja de vida del sistema de tratamiento de aguas residuales, documento que será objeto de seguimiento, vigilancia y control por parte de la autoridad ambiental. (Permanente). Los lodos o residuos que se generen en las actividades de mantenimiento del STAR deberán ser manejados, acorde con las características del residuo, cumpliendo con las normas vigentes para su manejo y disposición final. Estas actividades deben ser realizadas por firmas o personas acreditadas para tal fin, las cuales deberán aportar evidentica del manejo y disposición final de los residuos. (Permanente)

La vigencia del permiso deberá ser de diez (10) años contados a partir de la fecha de ejecutoria del acto administrativo.
Hasta aquí el Concepto.

Que de acuerdo con lo expuesto anteriormente y atendiendo el concepto técnico, el cual se acogerá en su integridad, que obra en el expediente No.0742-036-014-079-2020, La Directora Territorial de la Dirección Ambiental Regional- Centro Sur de la Corporación Autónoma Regional del Valle del Cauca -CVC-, en virtud de sus facultades legales

RESUELVE

ARTÍCULO 1. **OTORGAR** Permiso de Vertimiento de Residuos Líquidos a JORGE ELIECER ZULUETA RUIZ identificado con la cédula de ciudadanía No. 14880447 expedida en Buga, para el predio Sin Nombre, ubicado en corregimiento Quebrada Seca, jurisdicción de Guadalajara de Buga, Departamento del Valle del Cauca, departamento del Valle del Cauca, con base en los siguientes aspectos:

Se ha presentado la documentación pertinente para el trámite de acuerdo con lo establecido en el Decreto 1076 de 2015.
Las unidades de tratamiento de los efluentes del proyecto cumplen con las especificaciones técnicas para el tratamiento de efluentes de tipo doméstico.
Los cálculos teóricos permiten establecer que los efluentes del sistema cumplen con la norma de vertimiento vigente y no implican impactos significativos sobre el medio receptor, de tal forma que se afecte su uso o aprovechamiento para otros fines.

ARTÍCULO 2. VIGENCIA. El permiso de vertimientos líquidos que se otorga a JORGE ELIECER ZULUETA RUIZ identificado con la cédula de ciudadanía No. 14880447 expedida en Buga, para el predio Sin Nombre, ubicado en corregimiento Quebrada Seca, jurisdicción de Guadalajara de Buga, en la presente resolución tendrá una vigencia de diez (10) años contados a partir de la ejecutoria de este acto administrativo.

PARAGRAFO. RENOVACIÓN. Para la solicitud de renovación se debe tener en cuenta lo siguiente**:** Decreto 1076 de 2015. **ARTÍCULO 2.2.3.3.5.10.** *Renovación del permiso de vertimiento.* Las

solicitudes para renovación del permiso de vertimiento deberán ser presentadas ante la autoridad ambiental competente, **dentro del primer trimestre del último año de vigencia del permiso**. El trámite correspondiente se adelantará antes de que se produzca el vencimiento del permiso respectivo. (subrayas propias)

ARTÍCULO 3. **OBLIGACIONES Y REQUERIMIENTOS**. JORGE ELIECER ZULUETA RUIZ identificado con la cédula de ciudadanía No. 14880447 expedida en Buga, o quien haga sus veces, deberá cumplir ante la CVC, con las siguientes recomendaciones y obligaciones:

1.Los STARD´s aprobados para su operación en el predio está conformado por las unidades que se describen a continuación:

TIPO DE TRATAMIENTO	**COMPONENTES**	**UNIDAD**	**VOLÚMEN**	**OBSERVACIÓN**
PRE-TRATAMIENTO	TRAMPA DE GRASAS	2	500 Lts	Efluentes de la cocina
TRATAMIENTO PRIMARIO	TANQUE SEPTICO	1	2000 Lts	Efluentes de las baterías sanitarias
TRATAMIENTO SECUNDARIO	FILTROS ANAEROBIO – FAFA	1		Efluentes del tanque séptico
COORDENADAS	GEOGRÁFICAS	3°52´44.28” N – 76°17¨50.58” W	PLANAS	X = 1.086.648 – Y= 920.728

Sistema de Tratamiento de Aguas Residuales Domestico – STARD aprobado

2.El Sistema de Tratamiento de Aguas Residuales STAR solo podrán recibir efluentes descritos en las memorias técnicas (ARD), por lo tanto, no se podrán desarrollar actividades que generen vertimientos diferentes a las establecidas en el proyecto. (Permanente).
3.No se podrá realizar lavado de equipos de fumigación u otro tipo de elementos que hayan entrado en contacto con sustancias toxicas o de interés sanitario en el predio.
4.Las tapas de las unidades constitutivas de los STAR´s deberán quedar sobre el nivel del terreno, con el fin de impedir el ingreso de aguas lluvias y de facilitar las labores de operación y mantenimiento. (Permanente).
5.Se debe dar cumplimiento a los siguientes valores límites máximos permisibles aprobados para la descarga. (Permanente)

Parámetro	**Salida del STARD**	**Cargas vertidas Kg/día**
Caudal promedio	0.0.216 Lts/Seg	-
Horas vertimiento al día	24	-
Días de vertimiento al mes	30	-

Fuente receptora del vertimiento	Pozo de absorción	
Coordenadas del punto de vertimiento	3°52´43.5" N – 76°17¨51.39" W	
pH mínimo (unidades)	5,0	-
pH máximo (unidades	7,0	-
Temperatura máxima (°C)	25	-
DBO_5 (mg/l)	40	0.07
DQO	100	0.186624
S.S.T. (mg/l)	60	0.1119744
Grasas y Aceites	4	0.00746496

Estado final previsto para el vertimiento

6.Se deberán realizar las actividades de operación y mantenimiento de las unidades constitutivas de los Sistemas de Tratamiento de Aguas Residuales-STAR, acorde con los diseños aprobados, debe implementarlo de manera estricta evitando que se ponga en riesgo la funcionalidad y continuidad del sistema de tratamiento. (Frecuencia bienal)

7. Se deberá conservar evidencia de las actividades de mantenimiento de los STAR´s cuando estas sean realizadas por terceros. Las actividades de mantenimiento preventivo o correctivo deben estar registradas en la minuta u hoja de vida del sistema de tratamiento de aguas residuales, documento que será objeto de seguimiento, vigilancia y control por parte de la autoridad ambiental. (Permanente).

8.Los lodos o residuos que se generen en las actividades de mantenimiento del STAR deberán ser manejados, acorde con las características del residuo, cumpliendo con las normas vigentes para su manejo y disposición final. Estas actividades deben ser realizadas por firmas o personas acreditadas para tal fin, las cuales deberán aportar evidentica del manejo y disposición final de los residuos. (Permanente)

ARTÍCULO 4. El incumplimiento por parte de JORGE ELIECER ZULUETA RUIZ identificado con la cédula de ciudadanía No. 14880447 expedida en Buga, o por quien haga sus veces, de las normas de vertimientos establecidas en el presente permiso será causal de la aplicación de las medidas preventivas o sancionatorias establecidas en la ley 1333 de 2009.

ARTÍCULO 5. CANCELACIÓN TARIFA SERVICIO DE SEGUIMIENTO ANUAL: El Permiso de vertimientos, que se otorga con el presente acto administrativo queda sujeto al pago anual por parte de JORGE ELIECER ZULUETA RUIZ identificado con la cédula de ciudadanía No. 14880447 expedida en Buga, o por quien haga sus veces, por los servicios de seguimiento del permiso de vertimiento, en los términos establecidos en la Resolución 0100 No. 0110-0171 de marzo 22 de 2017, o la norma que la modifique o sustituya.

PARÁGRAFO 1: Para lo anterior, deberá entregarse con una antelación de un mes al inicio del siguiente año de vigencia de operación del proyecto, obra o actividad, los costos históricos de operación del año anterior, y un estimativo de los costos de operación del año, todos expresados en

moneda legal colombiana y al nivel de precios del mes de enero del año de suministro de la información, de acuerdo con el formato establecido.

PARÁGRAFO 2: De no presentarse la información sobre los costos de operación del proyecto, obra o actividad según lo dispuesto en el parágrafo primero del artículo quinto de la presente resolución, la Corporación Autónoma Regional del Valle del Cauca – CVC, por intermedio de la Dirección Ambiental Regional Centro Sur, cobrará por el servicio de seguimiento ambiental la tarifa resultante de los costos en que incurre la entidad para atender el servicio de seguimiento calculada de acuerdo al sistema y método del artículo 96 de la Ley 633 de 2000, sin tener en cuenta el tope de la tarifa señalado en la misma norma.

ARTÍCULO 6. Comisionar a la Oficina de Atención al Ciudadano de la Dirección Ambiental Regional Centro Sur, la notificación de la presente providencia en cumplimiento a lo dispuesto en los Artículos 67 y 17 del Código de Procedimiento Administrativo y de lo Contencioso Administrativo - Ley 1437 de 2011.

ARTÍCULO 7. Publicación. El encabezamiento y la parte resolutiva de la presente Resolución, se publicará por parte de la CVC en el boletín de actos administrativos de la entidad, de conformidad con lo dispuesto en el Artículo 71 de la Ley 99 de 1993.

ARTÍCULO 8. Contra la presente Resolución, procede por la vía gubernativa, el recurso de reposición, del cual deberá hacerse uso dentro de los diez (10) días hábiles siguientes a la notificación personal o por aviso si fuere este el medio de notificación, acorde con lo dispuesto en el Código Contencioso Administrativo

Dada en Guadalajara de Buga, a

PUBLÍQUESE, COMUNIQUESE, NOTIFIQUESE Y CÚMPLASE

Original Firmado Ley 527 1999
MARÍA FERNANDA VICTORIA ARIAS
Directora Territorial DAR Centro Sur
Proyectó y Elaboró MARIO ALBERTO LÓPEZ GARCÍA– Profesional Especializado – Atención al Ciudadano
Exp. 0742-036-014-079-2020

RESOLUCIÓN No. 0740 0743 0000467
(12 de mayo de 2020)

BOLETIN DE ACTOS ADMINISTRATIVOS AMBIENTALES

Septiembre 21 a 27 de 2020

RESOLUCIONES, PERMISOS, SANCIONES, CONCESIONES, AUTOS, LICENCIAS

"POR MEDIO DE LA CUAL SE RENUEVA Y TRASPASA UNA CONCESION DE AGUAS SUPERFICIALES OTORGADA MEDIANTE RESOLUCIÓN No 0740 No 0741 000239 DE 2009 PARA EL PREDIO LA LEGUA UBICADO EN EL MUNICIPIO DE YOTOCO, DEPARTAMENTO DEL VALLE DEL CAUCA"

C O N S I D E R A N D O:

Que a la Corporación Autónoma Regional del Valle del Cauca - CVC-, desde el año de 1968, le fue asignado el manejo, administración y fomento de los recursos naturales renovables dentro del territorio de su jurisdicción.

Que según lo dispuesto en el numeral 12 del artículo 31 de la ley 99 de 1993, las Corporaciones Autónomas Regionales ejercen las funciones evaluación, control y seguimiento ambiental de los usos del agua, el suelo, el aire y los demás recursos naturales renovables, lo cual comprenderá el vertimiento, emisión o incorporación de sustancias o residuos líquidos, sólidos y gaseosos, a las aguas a cualquiera de sus formas, al aire o a los suelos, así como los vertimientos o emisiones que puedan causar daño o poner en peligro el normal desarrollo sostenible de los recursos naturales renovables o impedir u obstaculizar su empleo para otros usos. Estas funciones comprenden la expedición de las respectivas licencias ambientales, permisos, concesiones, autorizaciones y salvoconductos.

Que según lo dispuesto en el artículo 2.2.3.3.5.1 del Decreto 1076 del 2015, toda persona natural o jurídica cuya actividad o servicio genere vertimientos a las aguas superficiales, marinas, o al suelo, deberá solicitar y tramitar ante la autoridad ambiental competente, el respectivo permiso de vertimientos.

Que mediante resolución No. 0740 No 0741 000239 de 2009, se otorgó una concesión de aguas superficiales a favor de FEDERICO RENGIFO VELEZ, identificado con cédula de ciudadanía No 14998551, expedida en Cali, para beneficio del predio La Legua, ubicado en el corregimiento de Yotoco, jurisdicción del municipio de Yotoco.

Que mediante oficio con radicación No. 203992019 del 07/03/2019, CARLOS EDUARDO GOMEZ RAMIREZ, identificado con cédula de ciudadanía número 19245916 expedida en Bogotá, actuando en representación de SAL LENTOS S.A.S. NIT. 901100849-3, presentó ante la Corporación Autónoma Regional del Valle del Cauca CVC, una solicitud de renovación Concesión Aguas Superficiales para el predio denominado La Legua jurisdicción de Yotoco, Departamento del Valle del Cauca.

Que con la solicitud adjunto los siguientes documentos:
Formulario diligenciado de concesión de aguas superficiales.
Copia de Cédula de ciudadanía representante legal

Corporación Autónoma Regional del Valle del Cauca

BOLETIN DE ACTOS ADMINISTRATIVOS AMBIENTALES

Septiembre 21 a 27 de 2020

RESOLUCIONES, PERMISOS, SANCIONES, CONCESIONES, AUTOS, LICENCIAS

Formato discriminación de valores
Certificado de Tradición No. 373-20120
Poder para trámite

Que mediante auto de Inicio de fecha 01/04/2019, se dispuso iniciar el procedimiento administrativo de la solicitud presentada por CARLOS EDUARDO GOMEZ RAMIREZ, identificado con cédula de ciudadanía número 19245916 expedida en Bogotá, actuando en representación de SAL LENTOS S.A.S. NIT. 901100849-3.


Que mediante oficio No. 0743-203992019 de fecha 28/03/2019 se comunica el auto de inicio de trámite a CARLOS EDUARDO GOMEZ RAMIREZ, identificado con cédula de ciudadanía número 19245916 expedida en Bogotá y la factura No. 89263657.

Que mediante oficio No. 0743-203992019 de fecha 08/04/2019 se solicita información complementaria.

Que mediante oficio No. 0743-203992019 de fecha 22/01/2020 se comunica la fecha de visita ocular para el 04/02/2020.

Que previo informe de visita, se rindió el concepto técnico de fecha 03/03/2020, emitido por el profesional especializado Coordinador de la Unidad de Gestión de Yotoco-Mediacanoa-Piedras-Ríofrio, remitido al Proceso Atención al Ciudadano el 19/03/2020,el cual establece:

Localización: Predio La Legua, ubicado en el corregimiento de Mediacanoa, jurisdicción del municipio de Yotoco, departamento del Valle del Cauca.

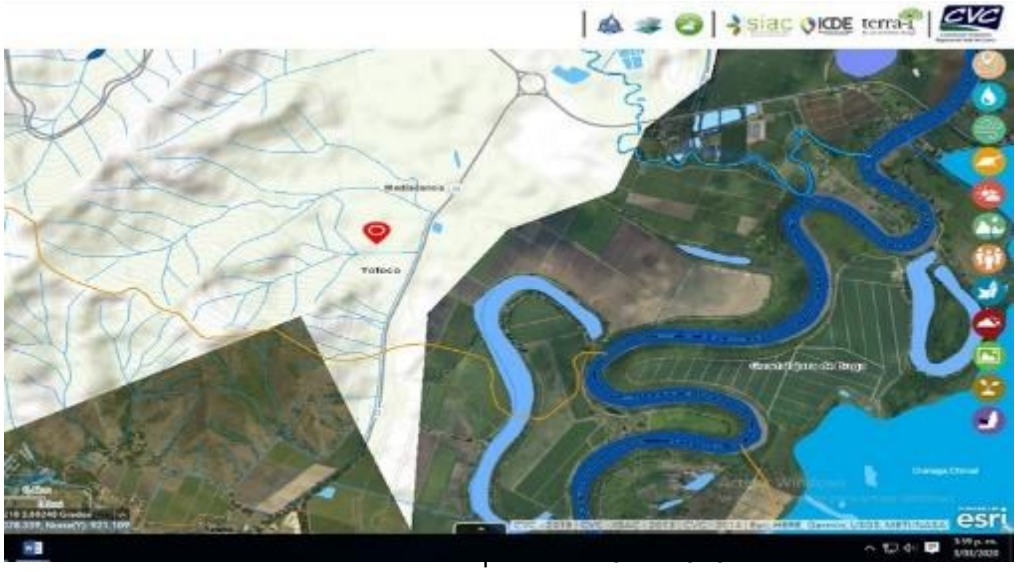

Corporación Autónoma Regional del Valle del Cauca

BOLETIN DE ACTOS ADMINISTRATIVOS AMBIENTALES

Septiembre 21 a 27 de 2020

RESOLUCIONES, PERMISOS, SANCIONES, CONCESIONES, AUTOS, LICENCIAS

ANTECEDENTE(S): que el 18 de marzo de 2009 mediante Resolución No 0740-0741-000239 se otorga una concesión de aguas superficiales de uso público a favor de los señores FEDERICO RENJIFO VELEZ Y ALEJANDRO RENJIFO VELEZ.

Que el 25 de marzo de 2009 se notifican de la resolución

Que en fecha día 7 de marzo de 2019 el señor ALVARO GOMEZ GONZALEZ, identificado con cedula de ciudadnia No16.732.831 de Cali quien tiene autorización especial del señor CARLOS EDUARDO GOMEZ RAMIREZ, identificado con cedula de ciudadanía No 19.245.916 expedida en Bogotá presentante legal de la Sociedad SAL LENTOSS.A.S., identificada con el NIT No 901100849-3, propietario del predio denominado La Legua, ubicado en el corregimiento de Mediacanoa, municipio de Yotoco, departamento del Valle del Cauca, con el fin de tramitar la renovación de la concesión de aguas

NORMATIVIDAD: La normatividad que reglamenta el otorgamiento de las concesiones de aguas está comprendida por Ley 99 de 1993, Decreto Ley 2811 de 1974 (Código Nacional de los Recursos Naturales y de Protección del Medio Ambiente), Decreto reglamentario 1541 de 1978, Decreto 00155 de 2004, Resolución No. SGA 051 de febrero 27 de 2002, Acuerdo CD 011 del 10 de mayo de 2012**.**

DESCRIPCIÓN DE LA SITUACIÓN: Se realizó la visita con el señor LIBARDO ANTONIO CHAVEZ, Mayordomo del predio La Legua, en donde se logró verificar lo siguiente:

El predio cuenta con un área superficiaria de 45 hectáreas cultivadas en caña de azúcar, para lo cual mediante Resolución No. 000239 de fecha 18 de marzo de 2009, se otorga una concesión de aguas superficiales, en una cantidad equivalente de treinta y cinco punto cero litros por segundo, 35,0L/seg derivadas de la acequia Pampama, correspondiente al 27,6 del caudal ofertado estimado en 126.6 lps para riego agrícola, (caña de azúcar),, el sistema empleado se realiza por gravedad mediante una obra hidráulica en concreto construida sobre el cauce de la acequia Pampama, y la conducción se realiza mediante canal abierto hasta el predio su uso es riego de cultivo de caña de azúcar y en el momento el cultivo es realizado por el ingenio Pichichi

Se verificó en el sitio donde se está realizando la captación del recurso hídrico para uso en riego de cultivo de caña de azúcar, el cual se realiza por canal abierto

CONCLUSIONES: Se conceptúa que es técnica y ambientalmente viable otorgar la Renovación de la concesión de aguas superficiales de uso público a favor de El señor CARLOS EDUARDO GOMEZ RAMIREZ, identificado con cedula de ciudadanía No 19.245.916 expedida en Bogotá presentante legal de la Sociedad SAL LENTOSS.A.S., identificada con el NIT No 901100849-3, propietaria del predio denominado La Legua, ubicado en el corregimiento de Mediacanoa, jurisdicción del municipio de Yotoco, departamento del Valle del Cauca, en las siguientes cantidades:

BOLETIN DE ACTOS ADMINISTRATIVOS AMBIENTALES

Septiembre 21 a 27 de 2020

RESOLUCIONES, PERMISOS, SANCIONES, CONCESIONES, AUTOS, LICENCIAS

El Caudal a otorgar corresponde a 35 lps que representan el 27,6% del caudal ofertado estimado en 126.6 lps de la acequia Pampama, estimando un consumo de NOVENTA MIL SETECIENTOS VEINTE 90720 m3 al mes; el caudal anteriormente mencionado se otorga en base a la reglamentación del 20 de marzo de 2003 con numero de resolución SGA 042 de 2003

OBLIGACIONES. Mantener en buen estado las obras de captación, conducción y almacenamiento, a fin de hacer un uso eficiente y racional de ellas sin perjuicios a terceros.
Contribuir con el mantenimiento y conservación de las obras de captación, distribución, almacenamiento y reparto.
No captar un caudal de agua mayor al otorgado.
No asignar un uso diferente al otorgado en la Resolución de Concesión de Aguas.
Aprovechar las aguas con eficiencia y economía, para el objeto previsto en la presente resolución.
Contribuir con la vigilancia, mantenimiento y conservación de la zona forestal protectora del nacimiento, especialmente en la zona donde se encuentra la captación.
No se debe incorporar o introducir a las aguas o cauces, cuerpos o sustancias sólidas, líquidas o gaseosas que atenten contra el bienestar o salud de las personas o contra la flora, fauna y el recurso hídrico, de conformidad con el Decreto 1541 de 1978.
Sujetarse y aceptar el horario de utilización de las aguas que en un futuro, dadas las necesidades, llegare a imponer la CVC, a través de Dirección Ambiental Regional Centro Sur o quien haga sus veces.
Cumplir con las disposiciones que establezcan las leyes y demás normas legales que se dicten, bien sean de carácter Nacional o especiales de la CVC, Decreto Ley 2811 de 1974 (Código Nacional de los Recursos Naturales Renovables y de Protección del Medio Ambiente), Decreto Ley 1541 de 1978, Ley 99 de 1993 y sus Decretos Reglamentarios.
Presentar dentro de los tres meses siguientes a la ejecutoria el acto administrativo el PROGRAMAS PARA EL USO EFICIENTE Y AHORRO DEL AGUA (PUEAA) establecido a partir del decreto 1090 de 2018, vigente desde el 28 de junio del 2018, y de conformidad con lo previsto en la Ley 373 de 1997, se deberá presentar los PROGRAMAS PARA EL USO EFICIENTE Y AHORRO DEL AGUA (PUEAA), a la autoridad ambiental, para su evaluación y aprobación. En cumplimiento a la normatividad, la Corporación Autónoma Regional del Valle del Cauca – C.V.C. expide la Circular N° 0037 de 27 de junio de 2019, frente a las directrices al régimen transitorio para los Programas para el Uso Eficiente y Ahorro del Agua (PUEAA), la cual contiene los Rangos establecidos por la Ley para determinar el PUEAA (simplificado o Normal).
Hasta aquí el Concepto.

Que de acuerdo con lo expuesto anteriormente y atendiendo el concepto técnico, el cual se acogerá en su integridad, que obra en el expediente No.07463-010-002-002-2009, la Directora Territorial de la Dirección Ambiental Regional- Centro Sur de la Corporación Autónoma Regional del Valle del Cauca -CVC-, en virtud de sus facultades legales

BOLETIN DE ACTOS ADMINISTRATIVOS AMBIENTALES

Septiembre 21 a 27 de 2020

RESOLUCIONES, PERMISOS, SANCIONES, CONCESIONES, AUTOS, LICENCIAS

RESUELVE

ARTÍCULO 1. **RENOVAR Y TRASPASAR UNA CONCESION DE AGUAS SUPERFICIALES** otorgada mediante No. 0740 No 0741 000239 de 2009 a favor de SAL LENTOS S.A.S. NIT. 901100849-3 representada por CARLOS EDUARDO GOMEZ RAMIREZ, identificado con cédula de ciudadanía número 19245916 expedida en Bogotá, para el beneficio del predio La Legua corregimiento Mediacanoa, jurisdicción de Yotoco, departamento del Valle del Cauca, en la cantidad equivalente a **TREINTA Y CINCO LITROS POR SEGUNDO -35 lps**- que representan el 27,6% del caudal ofertado estimado en 126.6 lps de la Acequia Pampama, estimando un consumo de NOVENTA MIL SETECIENTOS VEINTE 90720 m3 al mes.

PARAGRAFO 1. **SISTEMA DE CAPTACIÓN DE LAS AGUAS**. La captación es realizada mediante gravedad de la Acequia Pampama.

PARAGRAFO 2. **USOS DEL AGUA**. El caudal que se otorga por medio de la presente resolución podrá ser utilizado única y exclusivamente RIEGO AGRICOLA, por lo tanto, cuando se requiera utilizar dichas aguas en usos diferentes, deberá solicitarse autorización a la CVC.

PARÁGRAFO 3. - SERVIDUMBRE. - De requerirse se debe solicitar a los propietarios de los predios.

PARAGRAFO 4. - SOBRANTES. - Los sobrantes son conducidos en canal abierto y pasan a otras subderivaciones que abastecen a otros predios.

ARTÍCULO 2. VIGENCIA. El permiso de Concesión Aguas Superficiales que se renueva con la presente resolución tendrá una vigencia de diez (10) años contados a partir de la ejecutoria de este acto administrativo.

ARTICULO 3. - TASAS POR USO DE AGUA. - El concesionario queda obligado a pagar la tasa por uso, de acuerdo con las normas vigentes. Para efectos del pago de la tasa por la utilización de las aguas fije la Corporación, estímese los siguientes porcentajes y caudales: sitio de captación Acequia Pampama, aforado en **TREINTA Y CINCO LITROS POR SEGUNDO -35 lps**-.

PARÁGRAFO 1. - La Corporación remitirá los tabulados para el cobro de la tarifa a la siguiente Dirección: Calle 79 A No. 7A66 Bogotá o al predio La Legua corregimiento Mediacanoa jurisdicción de Yotoco Valle; de no recibir el tabulado en mención, el beneficiario de la presente concesión, deberá reclamarlo en la oficina de la CVC más cercana a su residencia.

PARÁGRAFO 2. - El no pago oportuno de dicha tasa dará lugar al cobro de intereses por mora, de conformidad con lo establecido en el artículo 4 del Acuerdo 14 de 2007 de la CVC, o norma que lo modifique**.**

Publicado septiembre 28 de 2020

BOLETIN DE ACTOS ADMINISTRATIVOS AMBIENTALES

Septiembre 21 a 27 de 2020

RESOLUCIONES, PERMISOS, SANCIONES, CONCESIONES, AUTOS, LICENCIAS

ARTÍCULO 4. TURNOS DE RIEGO. El suministro de aguas para satisfacer las concesiones está sujeto a la disponibilidad del recurso; por tanto, el Estado no es responsable cuando por causas naturales no pueda garantizar el caudal concedido. En casos de escasez por sequías, contaminación, catástrofes naturales o perjuicios producidos por el hombre, que limiten los caudales útiles disponibles, se podrán restringir los usos o consumos de manera temporal, mediante el establecimiento de turnos de riego o la distribución porcentual de los caudales utilizables. Artículos 2.2.3.2.7.2 y 2.2.3.2.13.16 del Decreto 1076 del 26 de mayo de 2015 (que corresponde a los artículos 37 y 122 del Decreto 1541 de 1978).

ARTÍCULO 5. **OBLIGACIONES, PROHIBICIONES Y SANCIONES A LAS QUE QUEDA SOMETIDO EL BENEFICIARIO**. SAL LENTOS S.A.S. NIT. 901100849-3 representada por CARLOS EDUARDO GOMEZ RAMIREZ, identificado con cédula de ciudadanía número 19245916 expedida en Bogotá, o quien haga sus veces, deberá cumplir ante la CVC, con las siguientes recomendaciones y obligaciones, las descritas en el Artículo 2.2.3.2.9.9 parágrafo g. del Decreto 1076 de mayo 26 del 2015 en concordancia con el artículo 23 del Decreto-Ley 2811 de 1974 (que corresponde al artículo 62 del Decreto 1541 de 1978):

Mantener en buen estado las obras de captación, conducción y almacenamiento, a fin de hacer un uso eficiente y racional de ellas sin perjuicios a terceros.
Contribuir con el mantenimiento y conservación de las obras de captación, distribución, almacenamiento y reparto.
No captar un caudal de agua mayor al otorgado.
No asignar un uso diferente al otorgado en la Resolución de Concesión de Aguas.
Aprovechar las aguas con eficiencia y economía, para el objeto previsto en la presente resolución.
Contribuir con la vigilancia, mantenimiento y conservación de la zona forestal protectora del nacimiento, especialmente en la zona donde se encuentra la captación.
No se debe incorporar o introducir a las aguas o cauces, cuerpos o sustancias sólidas, líquidas o gaseosas que atenten contra el bienestar o salud de las personas o contra la flora, fauna y el recurso hídrico, de conformidad con el Decreto 1541 de 1978.
Sujetarse y aceptar el horario de utilización de las aguas que en un futuro, dadas las necesidades, llegare a imponer la CVC, a través de Dirección Ambiental Regional Centro Sur o quien haga sus veces.
Cumplir con las disposiciones que establezcan las leyes y demás normas legales que se dicten, bien sean de carácter Nacional o especiales de la CVC, Decreto Ley 2811 de 1974 (Código Nacional de los Recursos Naturales Renovables y de Protección del Medio Ambiente), Decreto Ley 1541 de 1978, Ley 99 de 1993 y sus Decretos Reglamentarios.
Presentar dentro de los tres meses siguientes a la ejecutoria el acto administrativo el PROGRAMAS PARA EL USO EFICIENTE Y AHORRO DEL AGUA (PUEAA) establecido a partir del decreto 1090 de 2018, vigente desde el 28 de junio del 2018, y de conformidad con lo previsto en la Ley 373 de 1997, se deberá presentar los PROGRAMAS PARA EL USO EFICIENTE Y AHORRO DEL AGUA (PUEAA), a la autoridad ambiental, para su evaluación y aprobación. En cumplimiento a la normatividad, la

BOLETIN DE ACTOS ADMINISTRATIVOS AMBIENTALES

Septiembre 21 a 27 de 2020

RESOLUCIONES, PERMISOS, SANCIONES, CONCESIONES, AUTOS, LICENCIAS

Corporación Autónoma Regional del Valle del Cauca – C.V.C. expide la Circular N° 0037 de 27 de junio de 2019, frente a las directrices al régimen transitorio para los Programas para el Uso Eficiente y Ahorro del Agua (PUEAA), la cual contiene los Rangos establecidos por la Ley para determinar el PUEAA (simplificado o Normal).

ARTÍCULO 6. SERVIDUMBRES DE ACUEDUCTO. La presente resolución no grava con servidumbre de acueducto los predios ajenos por donde deba pasar la conducción. El establecimiento de tal servidumbre, deberá gestionarlo y convenirlo directamente, en caso necesario, el beneficiario de la concesión de aguas con los propietarios de los posibles predios sirvientes, o por intermedio del poder judicial.

ARTÍCULO 7. OBLIGACIÓN CANCELACIÓN TARIFA SERVICIO DE SEGUIMIENTO ANUAL: La concesión de aguas superficiales, que se otorga queda sujeto al pago anual por parte de SAL LENTOS S.A.S. NIT. 901100849-3 representada por CARLOS EDUARDO GOMEZ RAMIREZ, identificado con cédula de ciudadanía número 19245916 expedida en Bogotá, o quien haga sus veces a favor de la Corporación Autónoma Regional del Valle del Cauca – CVC, por los servicios de seguimiento de la concesión de aguas superficiales, en los términos establecidos en la Resolución 0100 No. 0100-0197 de abril 17 de 2008, Resolución 0100 No. 0100-0222 del abril 14 de 2011, o la norma que la modifique o sustituyan o la norma que la modifique o sustituya.

PARÁGRAFO 1: Para lo anterior, deberá entregarse en el mes de enero de cada año de operación del proyecto, obra o actividad, los costos históricos de operación del año anterior, y un estimativo de los costos de operación del año corriente y del siguiente año, todos expresados en moneda legal colombiana y al nivel de precios del mes de enero del año de suministro de la información, teniendo en cuenta lo siguiente **Costos de operación**; Comprende los costos requeridos para la administración, operación y mantenimiento durante la vida útil hasta el desmantelamiento del proyecto, obra o actividad e incluye lo siguiente:
A.) Valor de las materias primas para la producción del proyecto;
B.) La mano de obra calificada y no calificada utilizada para la administración, operación y mantenimiento del proyecto, obra o actividad;
C.) Pagos de arrendamientos, servicios públicos, seguros y otros servicios requeridos;
D.) Los costos requeridos para el desmantelamiento del proyecto, obra o actividad;
E.) Todos los demás costos y gastos de operación que permiten la obtención de beneficios económicos para el propietario.

PARÁGRAFO 2: Para el primer año de operación del proyecto obra o actividad, deberá indicarse la fecha de iniciación de la operación del proyecto, obra o actividad e indicar los costos históricos de inversión, expresados en moneda legal colombiana a niveles de precios de enero del año de entrada en operación.

BOLETIN DE ACTOS ADMINISTRATIVOS AMBIENTALES

Septiembre 21 a 27 de 2020

RESOLUCIONES, PERMISOS, SANCIONES, CONCESIONES, AUTOS, LICENCIAS

PARÁGRAFO 3: De no presentarse la información sobre los costos de operación del proyecto, obra o actividad en el mes de enero de cada año, la Corporación Autónoma Regional del Valle del Cauca – CVC, por intermedio de la Dirección Ambiental Regional Centro Sur, cobrará por el servicio de seguimiento ambiental la tarifa resultante de los costos en que incurre la entidad para atender el servicio de seguimiento calculada de acuerdo al sistema y método del artículo 96 de la Ley 633 de 2000, sin tener en cuenta el tope de la tarifa señalado en la misma norma.

ARTÍCULO 8. - VIGENCIA, PRÓRROGA, REVISIÓN Y REGLAMENTACIÓN- El término de duración de la presente prórroga es de (10) años, contados a partir de la ejecutoria de esta Resolución. Esta concesión podrá prorrogarse previa solicitud que se deberá hacer durante el último año de su vigencia, salvo razones de conveniencia pública. Artículos 2.2.3.2.7.4 y 2.2.3.2.7.5 del Decreto Reglamentario 1076 del 2015 (que corresponde a los artículos 39 y 40 del Decreto 1541 de 1978).

PARAGRAFO 1: el otorgamiento de la presente concesión no será obstáculo para que la CVC reglamente o revise en cualquier momento, la distribución de las aguas entre los propietarios de los predios ribereños o no ribereños.

PARAGRAFO 2: La CVC no tramitará ninguna solicitud de prórroga, traspaso o aumento del caudal mientras el beneficiario no se encuentre a paz y salvo por todo concepto, en lo que a recursos naturales de refiere, con la Corporación.

ARTÍCULO 9. - PUBLICACIÓN: El encabezamiento y la parte resolutiva de ésta resolución, deberá publicarse en el Boletín de Actos Administrativos de la corporación, de conformidad con lo dispuesto en el Artículo 71 de la Ley 99 de 1993. Artículo 2.2.3.2.9.10 del Decreto Reglamentario 1076 del 26 de mayo de 2015 (que corresponde al artículo 63 del Decreto 1541 de 1978).

ARTÍCULO 10. NOTIFICACIÓN: La presente Resolución deberá notificarse personalmente o en su defecto por aviso a SAL LENTOS S.A.S. NIT. 901100849-3 representada por CARLOS EDUARDO GOMEZ RAMIREZ, identificado con cédula de ciudadanía número 19245916 expedida en Bogotá, o quien haga sus veces o a sus apoderados debidamente constituidos y/o a la persona debidamente autorizada por ellos, de conformidad con los artículos 67 y 69 de la Ley 1437 de 2011. (Código de Procedimiento Administrativo y de lo Contencioso Administrativo).

ARTÍCULO 11. - El incumplimiento de las obligaciones impuestas en la presente Resolución, dará lugar a la imposición de las medidas establecidas en la Ley 1333 del 21 de julio de 2009.

ARTÍCULO 12. - Una vez ejecutoriada la presente providencia, la Dirección Ambiental Regional Centro Sur, deberá remitir copia de la presente providencia con la notificación personal o el Aviso correspondiente, al Grupo de Facturación y Cartera de la Dirección Financiera de la CVC, para lo de su competencia.

BOLETIN DE ACTOS ADMINISTRATIVOS AMBIENTALES

Septiembre 21 a 27 de 2020

RESOLUCIONES, PERMISOS, SANCIONES, CONCESIONES, AUTOS, LICENCIAS

ARTÍCULO 13. - Contra la presente Resolución procede por la vía gubernativa el recurso de reposición y subsidiario el de apelación, del cual deberá hacerse uso dentro de los diez (10) días hábiles siguientes a la notificación personal o por aviso, si hubiere lugar a este medio de notificación. Artículo 76 de la Ley 1437 del 18 de enero de 2011.

Dada en Guadalajara de Buga, a

PUBLÍQUESE, COMUNIQUESE, NOTIFIQUESE Y CÚMPLASE

MARIA FERNANDA VICTORIA ARIAS
Directora Territorial DAR Centro Sur

Proyectó y Elaboró: MARIO ALBERTO LOPEZ GARCIA– Profesional Especializado – Atención al Ciudadano
Exp. 07463-010-002-002-2009

RESOLUCIÓN No. 0740 0743 00000532
(19 de junio de 2020)

"POR MEDIO DE LA CUAL SE OTORGA UNA CONCESION DE AGUAS SUPERFICIALES PARA EL PREDIO DENOMINADO EL PORVENIR UBICADO EN VEREDA LA SIRIA, JURISDICCIÓN DE TRUJILLO, DEPARTAMENTO DEL VALLE DEL CAUCA"

C O N S I D E R A N D O:

Que a la Corporación Autónoma Regional del Valle del Cauca - CVC-, desde el año de 1968, le fue asignado el manejo, administración y fomento de los recursos naturales renovables dentro del territorio de su jurisdicción.

Que según lo dispuesto en el numeral 12 del artículo 31 de la ley 99 de 1993, las Corporaciones Autónomas Regionales ejercen las funciones evaluación, control y seguimiento ambiental de los usos del agua, el suelo, el aire y los demás recursos naturales renovables, lo cual comprenderá el vertimiento, emisión o incorporación de sustancias o residuos líquidos, sólidos y gaseosos, a las aguas a cualquiera de sus formas, al aire o a los suelos, así como los vertimientos o emisiones que puedan causar daño o poner en peligro el normal desarrollo sostenible de los recursos naturales renovables o impedir u obstaculizar su empleo para otros usos. Estas funciones comprenden la expedición de las respectivas licencias ambientales, permisos, concesiones, autorizaciones y salvoconductos.

BOLETIN DE ACTOS ADMINISTRATIVOS AMBIENTALES

Septiembre 21 a 27 de 2020

RESOLUCIONES, PERMISOS, SANCIONES, CONCESIONES, AUTOS, LICENCIAS

Que según lo dispuesto en el artículo 2.2.3.3.5.1 del Decreto 1076 del 2015, toda persona natural o jurídica cuya actividad o servicio genere vertimientos a las aguas superficiales, marinas, o al suelo, deberá solicitar y tramitar ante la autoridad ambiental competente, el respectivo permiso de vertimientos.

Que mediante oficio con radicación No. 631162019 del 20/08/2019, NOLBERTO OSPINA RODRIGUEZ, identificado con cédula de ciudadanía número 94255689 expedida en Trujillo, obrando en nombre propio, presentó ante la Corporación Autónoma Regional del Valle del Cauca CVC, una solicitud de Concesión Aguas Superficiales para el predio denominado El Porvenir, ubicado en vereda La Siria, jurisdicción de Trujillo, Departamento del Valle del Cauca.

Que con la solicitud adjunto los siguientes documentos:
Formulario único nacional de solicitud Concesión Aguas Superficiales
Discriminación de valores para determinar el proyecto
Copia cédula de ciudadanía
Certificado de Tradición 384-6461
PUEAA

Que mediante auto de Inicio de fecha 09/01/2020, se dispuso iniciar el procedimiento administrativo de la solicitud presentada por NOLBERTO OSPINA RODRIGUEZ, identificado con cédula de ciudadanía número 94255689 expedida en Trujillo, obrando en nombre propio.

Que mediante oficio No. 0740-631162019 de fecha 09/12/2019 se comunica el auto de inicio de trámite y se envía factura No. 89267337 por valor de $216.702 a NOLBERTO OSPINA RODRIGUEZ, identificado con cédula de ciudadanía número 94255689 expedida en Trujillo.

Que mediante oficio No. 0740-631162019 de fecha 26/02/2020 se notifica a NOLBERTO OSPINA RODRIGUEZ la fecha de visita ocular para el día 13/03/2020.

Que previo informe de visita se rindió el concepto técnico de fecha 30/03/2020, emitido por el profesional especializado Coordinador de la Unidad de Gestión de Y.M.P.R. remitido al Proceso Atención al Ciudadano el 18/06/2020, el cual establece:

LOCALIZACION. Predio El Porvenir, ubicado en la Vereda La Siria, jurisdicción del municipio de Trujillo, departamento del Valle del Cauca.



BOLETIN DE ACTOS ADMINISTRATIVOS AMBIENTALES

Septiembre 21 a 27 de 2020

RESOLUCIONES, PERMISOS, SANCIONES, CONCESIONES, AUTOS, LICENCIAS

ANTECEDENTE(S): Que en fecha día 20 de agosto de 2019 el señor NOLBERTO OSPINA RODRIGUEZ, identificado con cedula de ciudadanía No. 94.255.689 expedida en Trujillo Valle, propietario del predio denominado El Porvenir, ubicado en la Vereda La Siria, jurisdicción del municipio de Trujillo, departamento del Valle del Cauca, con el fin de que se le otorgue una concesión de aguas

NORMATIVIDAD: La normatividad que reglamenta el otorgamiento de las concesiones de aguas está comprendida por Ley 99 de 1993, Decreto Ley 2811 de 1974 (Código Nacional de los Recursos Naturales y de Protección del Medio Ambiente), Decreto reglamentario 1541 de 1978, Decreto 00155 de 2004, Resolución No. SGA 051 de febrero 27 de 2002, Acuerdo CD 011 del 10 de mayo de 2012

DESCRIPCIÓN DE LA SITUACIÓN: Se realizó visita ocular al predio de verificar la veracidad de la información sumiinistrada por el usuario, relacionada con la documentación adjunta al expediente en cuestión. Y Plan de manejo y uso eficiente del agua, PUEEA.

El predio El Porvenir, objeto de la solicitud , tiene un área superficiaria de más o menos 11 Hectáreas, y es propiedad del señor Norberto Ospina, identificado con la cédula de ciudadanía No. 94.255.689 de Trujillo Valle, se encuentra ubicado en la vereda La Siria, jurisdicción del municipio de Trujillo, departamento del Valle del Cauca; según aparece en documentación adjunta, igualmente sus linderos, como aparecen en Matricula Inmobiliaria No. 384-6461 de la Oficina de Registro de Instrumentos Públicos de Tuluá.

Uso actual está dado por cultivos de café. Estas tierras tienen las siguientes características: Relieve escarpado con pendientes entre 10% y 30%, suelos franco arcillosos de uso potencial que corresponde a Tierras para cultivos con prácticas de conservación de suelos.

Posteriormente, nos dirigimos hasta el punto de captación, en la quebrada cuancua, (Coordenadas 4º16`12.40” N y 76º 17` 30.30” O), que presenta buena cobertura forestal a lado y lado. El agua se

conducirá mediante manguera (enterrada) de diámetro 1/2" hasta un tanque de almacenamiento (Coordenadas 4º16'4.60" N-76º17'25.540'' W) y a 5 metros de la vivienda.

Se realizó la medición volumétrica, confrontando la información del PUEEA suministrada por el propietario del predio, mediante el respectivo aforo con un balde de 11 Lts y cronometro, obteniendo los siguientes resultados:

N° de muestra	Capacidad del recipiente en litros	Duración del llenado en segundos
1	11	74
2	11	72
3	11	73
Total caudal (Lts/Seg)		**0.15ts/Seg**

TOTAL DEL CAUDAL DE LA QUEBRADA = 0.15 Lts/Seg

CALCULO DE DEMANDA:

Uso Doméstico (promedio 5 Hab): **200 litros**
1 Habitante/Día

200 Lts x 1dia x 5 Hab :0.011 Lts/Seg
Hab/Día 86.400 seg

Caudal total para usos doméstico es 0.011 Lts/Seg

CONCLUSIONES: Se conceptúa que es técnica y ambientalmente viable otorgar la concesión de aguas superficiales de uso público a favor del señor NOLBERTO OSPINA RODRIGUEZ, identificado con cedula de ciudadanía No. 94.255.689 expedida en Trujillo Valle, propietario del predio denominado El Porvenir, ubicado en la Vereda La Siria, jurisdicción del municipio de Trujillo, departamento del Valle del Cauca, en las siguientes cantidades:

Para uso la cantidad de cero punto cero once litro por segundo (0.011 Lts/Seg), equivalente al 7% y 28.5 mt^3/mes, del caudal de la quebrada Cuancua, aforada en cero punto quince litros por segundo (0.15 Lts/Seg), en el sitio de captación para uso Doméstico.

El propietario del predio, quedan comprometido a cumplir con las siguientes obligaciones:

Mantener en buen estado las obras de captación, conducción y almacenamiento, a fin de hacer un uso eficiente y racional de ellas sin perjuicios a terceros.

BOLETIN DE ACTOS ADMINISTRATIVOS AMBIENTALES

Septiembre 21 a 27 de 2020

RESOLUCIONES, PERMISOS, SANCIONES, CONCESIONES, AUTOS, LICENCIAS

Contribuir con el mantenimiento y conservación de las obras de captación, distribución, almacenamiento y reparto.
No captar un caudal de agua mayor al otorgado.
No asignar un uso diferente al otorgado en la Resolución de Concesión de Aguas.
Aprovechar las aguas con eficiencia y economía, para el objeto previsto en la presente resolución.
Contribuir con la vigilancia, mantenimiento y conservación de la zona forestal protectora de la quebrada Cuancua, especialmente en la zona donde se encuentra la captación.
No se debe incorporar o introducir a las aguas o cauces, cuerpos o sustancias sólidas, líquidas o gaseosas que atenten contra el bienestar o salud de las personas o contra la flora, fauna y el recurso hídrico, de conformidad con el Decreto 1541 de 1978.
Sujetarse y aceptar el horario de utilización de las aguas que en un futuro, dadas las necesidades, llegare a imponer la CVC, a través de Dirección Ambiental Regional Centro Sur o quien haga sus veces.
Pagar la tasa por uso del agua de la fuente concesionada, en la fecha que establezca la Corporación.
Cumplir con las disposiciones que establezcan las leyes y demás normas legales que se dicten, bien sean de carácter Nacional o especiales de la CVC, Decreto Ley 2811 de 1974 (Código Nacional de los Recursos Naturales Renovables y de Protección del Medio Ambiente), Decreto Ley 1541 de 1978, Ley 99 de 1993 y sus Decretos Reglamentarios

Hasta aquí el Concepto.

Que de acuerdo con lo expuesto anteriormente y atendiendo el concepto técnico, el cual se acogerá en su integridad, que obra en el expediente No.0743-010-002-011-2019, la Directora Territorial de la Dirección Ambiental Regional- Centro Sur de la Corporación Autónoma Regional del Valle del Cauca -CVC-, en virtud de sus facultades legales:

RESUELVE

ARTÍCULO 1. **OTORGAR UNA CONCESION DE AGUAS SUPERFICIALES** a favor de NOLBERTO OSPINA RODRIGUEZ, identificado con cédula de ciudadanía número 94255689 expedida en Trujillo, para el beneficio del predio El Porvenir, Vereda La Siria jurisdicción de Trujillo, Departamento del Valle del Cauca, en la cantidad equivalente cantidad de **CERO PUNTO CERO ONCE LITROS POR SEGUNDO - 0.011 lt/seg.**

PARAGRAFO 1. **SISTEMA DE CAPTACIÓN DE LAS AGUAS**. Se realizará por gravedad quebrada Cuancua.

PARAGRAFO 2. **USOS DEL AGUA**. El caudal que se otorga por medio de la presente resolución podrá ser utilizado única y exclusivamente para uso DOMESTICO, por lo tanto, cuando se requiera utilizar dichas aguas en usos diferentes, deberá solicitarse autorización a la CVC.

Corporación Autónoma Regional del Valle del Cauca

BOLETIN DE ACTOS ADMINISTRATIVOS AMBIENTALES

Septiembre 21 a 27 de 2020

RESOLUCIONES, PERMISOS, SANCIONES, CONCESIONES, AUTOS, LICENCIAS

PARÁGRAFO 3. - SERVIDUMBRE. - De requerirse se debe solicitar a los propietarios de los predios.

PARAGRAFO 4. - SOBRANTES. - Los sobrantes son los sobrantes son dirigidos o regresados a la misma fuente aguas abajo.

ARTICULO 2. - TASAS POR USO DE AGUA. El concesionario queda obligado a pagar la tasa por uso, de acuerdo con las normas vigentes. Para efectos del pago de la tasa por la utilización de las aguas fije la Corporación, estímese los siguientes porcentajes y caudales: sitio de captación quebrada El Orégano aforado en **CERO PUNTO CERO ONCE LITROS POR SEGUNDO - 0.011 lt/seg**.

PARÁGRAFO 1. - La Corporación remitirá los tabulados para el cobro de la tarifa a la siguiente Dirección: al predio El Porvenir Vereda La Siria, Trujillo Valle, de no recibir el tabulado en mención, el beneficiario de la presente concesión, deberá reclamarlo en la oficina de la CVC más cercana a su residencia.

PARÁGRAFO 2. - El no pago oportuno de dicha tasa dará lugar al cobro de intereses por mora, de conformidad con lo establecido en el artículo 4 del Acuerdo 14 de 2007 de la CVC, o norma que lo modifique**.**

ARTÍCULO 3. TURNOS DE RIEGO. El suministro de aguas para satisfacer las concesiones está sujeto a la disponibilidad del recurso; por tanto, el Estado no es responsable cuando por causas naturales no pueda garantizar el caudal concedido. En casos de escasez por sequías, contaminación, catástrofes naturales o perjuicios producidos por el hombre, que limiten los caudales útiles disponibles, se podrán restringir los usos o consumos de manera temporal, mediante el establecimiento de turnos de riego o la distribución porcentual de los caudales utilizables. Artículos 2.2.3.2.7.2 y 2.2.3.2.13.16 del Decreto 1076 del 26 de mayo de 2015 (que corresponde a los artículos 37 y 122 del Decreto 1541 de 1978).

ARTÍCULO 4. **OBLIGACIONES, PROHIBICIONES Y SANCIONES A LAS QUE QUEDA SOMETIDO EL BENEFICIARIO**. NOLBERTO OSPINA RODRIGUEZ, identificado con cédula de ciudadanía número 94255689 expedida en Trujillo o quien haga sus veces, deberá cumplir ante la CVC, con las siguientes recomendaciones y obligaciones, las descritas en el Artículo 2.2.3.2.9.9 parágrafo g. del Decreto 1076 de mayo 26 del 2015 en concordancia con el artículo 23 del Decreto-Ley 2811 de 1974 (que corresponde al artículo 62 del Decreto 1541 de 1978):

Mantener en buen estado las obras de captación, conducción y almacenamiento, a fin de hacer un uso eficiente y racional de ellas sin perjuicios a terceros.
Contribuir con el mantenimiento y conservación de las obras de captación, distribución, almacenamiento y reparto.
No captar un caudal de agua mayor al otorgado.
No asignar un uso diferente al otorgado en la Resolución de Concesión de Aguas.

Publicado septiembre 28 de 2020

BOLETIN DE ACTOS ADMINISTRATIVOS AMBIENTALES

Septiembre 21 a 27 de 2020

RESOLUCIONES, PERMISOS, SANCIONES, CONCESIONES, AUTOS, LICENCIAS

Aprovechar las aguas con eficiencia y economía, para el objeto previsto en la presente resolución.
Contribuir con la vigilancia, mantenimiento y conservación de la zona forestal protectora de la quebrada Cuancua, especialmente en la zona donde se encuentra la captación.
No se debe incorporar o introducir a las aguas o cauces, cuerpos o sustancias sólidas, líquidas o gaseosas que atenten contra el bienestar o salud de las personas o contra la flora, fauna y el recurso hídrico, de conformidad con el Decreto 1541 de 1978.
Sujetarse y aceptar el horario de utilización de las aguas que en un futuro, dadas las necesidades, llegare a imponer la CVC, a través de Dirección Ambiental Regional Centro Sur o quien haga sus veces.
Pagar la tasa por uso del agua de la fuente concesionada, en la fecha que establezca la Corporación.
Cumplir con las disposiciones que establezcan las leyes y demás normas legales que se dicten, bien sean de carácter Nacional o especiales de la CVC, Decreto Ley 2811 de 1974 (Código Nacional de los Recursos Naturales Renovables y de Protección del Medio Ambiente), Decreto Ley 1541 de 1978, Ley 99 de 1993 y sus Decretos Reglamentarios

ARTÍCULO 5. SERVIDUMBRES DE ACUEDUCTO. La presente resolución no grava con servidumbre de acueducto los predios ajenos por donde deba pasar la conducción. El establecimiento de tal servidumbre, deberá gestionarlo y convenirlo directamente, en caso necesario, el beneficiario de la concesión de aguas con los propietarios de los posibles predios sirvientes, o por intermedio del poder judicial.

ARTÍCULO 6. OGLIGACION CANCELACIÓN TARIFA SERVICIO DE SEGUIMIENTO ANUAL: La concesión de aguas superficiales, que se otorga queda sujeta al pago anual por parte de NOLBERTO OSPINA RODRIGUEZ, identificado con cédula de ciudadanía número 94255689 expedida en Trujillo, o quien haga sus veces, a favor de la Corporación Autónoma Regional del Valle del Cauca – CVC, por los servicios de seguimiento de la concesión de aguas superficiales, en los términos establecidos en la Resolución 0100 No. 0100-0197 de abril 17 de 2008, Resolución 0100 No. 0100-0222 del abril 14 de 2011, o la norma que la modifique o sustituyan o la norma que la modifique o sustituya.

PARÁGRAFO 1: Para lo anterior, deberá entregarse en el mes de enero de cada año de operación del proyecto, obra o actividad, los costos históricos de operación del año anterior, y un estimativo de los costos de operación del año corriente y del siguiente año, todos expresados en moneda legal colombiana y al nivel de precios del mes de enero del año de suministro de la información, teniendo en cuenta lo siguiente:
A.) Costos de operación. Comprende los costos requeridos para la administración, operación y mantenimiento durante la vida útil hasta el desmantelamiento del proyecto, obra o actividad e incluye lo siguiente:
B.) Valor de las materias primas para la producción del proyecto;
C.) La mano de obra Calificada y no Calificada utilizada para la administración, operación y mantenimiento del proyecto, obra o actividad;
D.) Pagos de arrendamientos, servicios públicos, seguros y otros servicios requeridos;

BOLETIN DE ACTOS ADMINISTRATIVOS AMBIENTALES

Septiembre 21 a 27 de 2020

RESOLUCIONES, PERMISOS, SANCIONES, CONCESIONES, AUTOS, LICENCIAS

E.) Los costos requeridos para el desmantelamiento del proyecto, obra o actividad;
F.) Todos los demás costos y gastos de operación que permiten la obtención de beneficios económicos para el propietario.

PARÁGRAFO 2: Para el primer año de operación del proyecto obra o actividad, deberá indicarse la fecha de iniciación de la operación del proyecto, obra o actividad e indicar los costos históricos de inversión, expresados en moneda legal colombiana a niveles de precios de enero del año de entrada en operación.

PARÁGRAFO 3: De no presentarse la información sobre los costos de operación del proyecto, obra o actividad en el mes de enero de cada año, la Corporación Autónoma Regional del Valle del Cauca – CVC, por intermedio de la Dirección Ambiental Regional Centro Sur, cobrará por el servicio de seguimiento ambiental la tarifa resultante de los costos en que incurre la entidad para atender el servicio de seguimiento calculada de acuerdo al sistema y método del artículo 96 de la Ley 633 de 2000, sin tener en cuenta el tope de la tarifa señalado en la misma norma.

ARTÍCULO 7. VIGENCIA, PRÓRROGA, REVISIÓN Y REGLAMENTACIÓN- El término de duración de la presente concesión es de (10) años, contados a partir de la ejecutoria de esta Resolución. Esta concesión podrá prorrogarse previa solicitud que se deberá hacer durante el último año de su vigencia, salvo razones de conveniencia pública. Artículos 2.2.3.2.7.4 y 2.2.3.2.7.5 del Decreto Reglamentario 1076 del 2015 (que corresponde a los artículos 39 y 40 del Decreto 1541 de 1978).

PARAGRAFO 1: El otorgamiento de la presente concesión no será obstáculo para que la CVC reglamente o revise en cualquier momento, la distribución de las aguas entre los propietarios de los predios ribereños o no ribereños.

PARAGRAFO 2: La CVC no tramitará ninguna solicitud de prórroga, traspaso o aumento del caudal mientras el beneficiario no se encuentre a paz y salvo por todo concepto, en lo que a recursos naturales de refiere, con la Corporación.

ARTÍCULO 8. PUBLICACIÓN: El encabezamiento y la parte resolutiva de ésta resolución, deberá publicarse en el Boletín de Actos Administrativos de la corporación, de conformidad con lo dispuesto en el Artículo 71 de la Ley 99 de 1993. Artículo 2.2.3.2.9.10 del Decreto Reglamentario 1076 del 26 de mayo de 2015 (que corresponde al artículo 63 del Decreto 1541 de 1978).

ARTÍCULO 9. NOTIFICACIÓN: La presente Resolución deberá notificarse personalmente o en su defecto por aviso NOLBERTO OSPINA RODRIGUEZ, identificado con cédula de ciudadanía número 94255689 expedida en Trujillo, obrando en nombre propio o a sus apoderados debidamente constituidos y/o a la persona debidamente autorizada por ellos, de conformidad con los artículos 67 y 69 de la Ley 1437 de 2011. (Código de Procedimiento Administrativo y de lo Contencioso Administrativo).

BOLETIN DE ACTOS ADMINISTRATIVOS AMBIENTALES

Septiembre 21 a 27 de 2020

RESOLUCIONES, PERMISOS, SANCIONES, CONCESIONES, AUTOS, LICENCIAS

ARTÍCULO 10. - El incumplimiento de las obligaciones impuestas en la presente Resolución, dará lugar a la imposición de las medidas establecidas en la Ley 1333 del 21 de julio de 2009.

ARTÍCULO 11. - Una vez ejecutoriada la presente providencia, la Dirección Ambiental Regional Centro Sur, deberá remitir copia de la presente providencia con la notificación personal o el Aviso correspondiente, al Grupo de Facturación y Cartera de la Dirección Financiera de la CVC, para lo de su competencia.

ARTÍCULO 12. - Contra la presente Resolución procede por la vía gubernativa el recurso de reposición y subsidiario el de apelación, del cual deberá hacerse uso dentro de los diez (10) días hábiles siguientes a la notificación personal o por aviso, si hubiere lugar a este medio de notificación. Artículo 76 de la Ley 1437 del 18 de enero de 2011.

Dada en Trujillo, a

PUBLÍQUESE, COMUNIQUESE, NOTIFIQUESE Y CÚMPLASE

MARIA FERNANDA VICTORIA ARIAS
Directora Territorial DAR Centro Sur
Proyectó y Elaboró: MARIO ALBERTO LOPEZ GARCIA– Profesional Especializado – Atención al Ciudadano
Exp: 0743-010-002-011-2019

RESOLUCIÓN 0740 No. 0742 0000468
(15 DE MAYO DE 2020)

“POR MEDIO DE LA CUAL SE AUTORIZA UN APROVECHAMIENTO FORESTAL PERSISTENTE DE LA ESPECIE GUADUA (*GUADUA ANGUSTIFOLIA*) TIPO II, EN EL PREDIO DENOMINADO EL PORVENIR, UBICADO EN JURISDICCION DEL MUNICIPIO DE GUADALAJARA DE BUGA, DEPARTAMENTO DEL VALLE DEL CAUCA”

C O N S I D E R A N D O:

BOLETIN DE ACTOS ADMINISTRATIVOS AMBIENTALES

Septiembre 21 a 27 de 2020

RESOLUCIONES, PERMISOS, SANCIONES, CONCESIONES, AUTOS, LICENCIAS

Que a la Corporación Autónoma Regional del Valle del Cauca - CVC-, desde el año de 1968, le fue asignado el manejo, administración y fomento de los recursos naturales renovables dentro del territorio de su jurisdicción.

Que al expedirse la Ley 99 de diciembre de 1993, se dispuso que las Corporaciones Autónomas Regionales ejercerán la función de máxima autoridad ambiental en el área de su jurisdicción y por lo tanto podrán imponer y ejecutar, a prevención y sin perjuicio de las competencias atribuidas por la Ley a otras autoridades, las medidas de policía y las sanciones previstas en la misma Ley en caso de violación de las normas sobre protección ambiental y de manejo de los recursos naturales renovables, y exigir, con sujeción a las regulaciones pertinentes, la reparación de los daños, acorde con lo establecido en el Artículo 31 numeral 17 de la mencionada Ley.

Que mediante radicado No. 908732019 del 2 de diciembre del 2019, JOSE IGNACIO ZUÑIGA identificado con CC. No. 2462353 expedida en Andalucía, autorizado por MOISES LIBREROS ROLDAN CC. No. 5187334, solicita Otorgamiento del Autorización de Aprovechamiento Forestal Persistente a la Corporación Autónoma Regional del Valle del Cauca – CVC Dirección Ambiental Regional Centro Sur para el predio denominado El Porvenir, corregimiento La María con matrícula inmobiliaria 373-68174, ubicado en Jurisdicción del Municipio de Guadalajara de Buga, Departamento del Valle del Cauca.

Que con la solicitud presentó la siguiente documentación:

Formulario único nacional de solicitud de aprovechamiento forestal
Formato de discriminación de valores para determinar el costo de proyecto
Fotocopia de cedula de solicitante
Certificado de tradición del predio, con matricula inmobiliaria 373-68174,
Autorización para el trámite.
Plano del predio.
Plan de manejo y aprovechamiento forestal de los guaduales.

Que por auto de Inicio de fecha 10/02/2020 la Directora Territorial de la Dirección Ambiental Regional Centro Sur de la CVC, dispuso iniciar el procedimiento administrativo de la solicitud presentada por el señor, **JOSE IGNACIO ZUÑIGA,** identificado con cedula de ciudadanía No. 2462353 expedida en Andalucía- Valle, tendiente a obtener el otorgamiento de un aprovechamiento forestal y ordenó la práctica de una visita al predio motivo de la solicitud.

Que mediante oficio con radicación No. 0740-67852020 se comunica al usuario la iniciación del trámite administrativo y el envío de la factura por concepto de evaluación del trámite.

BOLETIN DE ACTOS ADMINISTRATIVOS AMBIENTALES

Septiembre 21 a 27 de 2020

RESOLUCIONES, PERMISOS, SANCIONES, CONCESIONES, AUTOS, LICENCIAS

Que mediante oficio con radicación No. 0740-67852020 de fecha 17/02/2020, se envió oficio al señor JOSE IGNACIO ZUÑIGA, autorizado para adelantar los trámites administrativos, informándole que la fecha para realizar la visita ocular sería el 05/03/ 2020.

Que la visita ocular fue practicada el día 05/03/2020, así mismo en fecha 24/03/2020, el Coordinador de la Unidad de Gestión de Cuenca G.S.P.. de la Dirección Ambiental Regional Centro Sur, de la CVC, con base en el informe de visita ocular, profirió el concepto técnico respectivo remitido al Proceso de Atención al Ciudadano el 20/04/2020, del cual se transcribe lo siguiente:

LOCALIZACIÓN: Predio El Porvenir, Vereda Cerro Rico, Corregimiento La María, Municipio de Guadalajara de Buga, Departamento del Cauca. Matricula inmobiliaria 373-68174. Coordenadas N 3° 55'45.90"; O 76°13'50.20". (Y: 926314 – X: 1094059)



Figura No. 1. Ubicación general del predio El Porvenir.

ANTECEDENTE(S): Mediante solicitud con radicado CVC No. 67852020 de fecha 27 de enero de 2020, el señor José Ignacio Zúñiga, identificado con cedula de ciudadanía No. 2.462.353 de Andalucía (Valle), actuando en calidad de Autorizado del señor Moisés Libreros Roldan, identificado con cédula de ciudadanía No. 6.187.334 expedida en Buga (Valle), propietario del predio El Porvenir, ubicado en la vereda Cerro Rico, corregimiento La Maria, Municipio de Guadalajara de Buga, solicitó a la Corporación autorización para el aprovechamiento forestal persistente de guadua (*Guadua angustifolia*) tipo II (volumen a extraer mayor a 50 m^3),

Verificado el pago por concepto evaluación del derecho ambiental por valor de $ 155.031, se emiten oficios solicitando fijación de avisos y programando la visita ocular para el día 5 de marzo de 2020.

BOLETIN DE ACTOS ADMINISTRATIVOS AMBIENTALES

Septiembre 21 a 27 de 2020

RESOLUCIONES, PERMISOS, SANCIONES, CONCESIONES, AUTOS, LICENCIAS

NORMATIVIDAD: Decreto Ley 2811 de 1974 "Código Nacional de Recursos Naturales Renovables y Protección al Medio Ambiente" .Ley 99 de 1993 "Por la cual se crea el Ministerio del Medio Ambiente, se reordena el Sector Público encargado de la gestión y conservación del medio ambiente y los recursos naturales renovables, se organiza el Sistema Nacional Ambiental, SINA y se dictan otras disposiciones" **.**Decreto 1076 de 2015 "Por medio del cual se expide el Decreto Único Reglamentario del Sector Ambiente y Desarrollo Sostenible" **.**Acuerdo CVC CD. No. 018 de 1998 "Estatuto de Bosques y Flora Silvestre del Valle del Cauca" **.**Resolución CVC No. 0100 0439 de 2008 "Por medio de la cual se reglamenta el manejo y aprovechamiento sostenible de los bosques naturales y las plantaciones protectoras – productoras y protectoras de guadua, cañabrava y bambú, y se adoptan los términos de referencia para la elaboración de los respectivos planes de manejo forestal". Resolución MADS 1740 MADS de 2016 *"*Por la cual se establecen lineamientos generales para el manejo, aprovechamiento y establecimiento de guaduales y bambusales y se dictan otras disposiciones*".*

DESCRIPCIÓN DE LA SITUACIÓN: De acuerdo con lo indicado en el informe de la visita:

Con el fin de dar trámite a solicitud de autorización de aprovechamiento forestal persistente del guadual del predio El Porvenir, se realizó revisión y evaluación del Plan de Manejo y Aprovechamiento Forestal (PMAF) presentado por el usuario, de acuerdo a los establecido en el documento "Protocolo para la Revisión y Evaluación de Planes de Manejo Forestal" elaborado por el Proyecto "Posicionamiento de la Gobernanza Forestal en Colombia".

Documentación presentada. La información presentada por el solicitante mediante radicado 67852020 de fecha 27 de enero de 2020, fue revisada y avalada por los funcionarios de la oficina de Atención al Ciudadano de la DAR Centro Sur, como consta en el respectivo expediente.

Como parte de los requerimientos del trámite se presentó el Plan de Manejo y Aprovechamiento Forestal en formato físico y digital.

A continuación, se hace revisión del Plan de Manejo y Aprovechamiento Forestal presentado.

Revisión del Plan de Manejo y Aprovechamiento Forestal:

Información general: Se verificó el contenido del PMAF, encontrándose lo siguiente con respecto al contenido mínimo:

Contenido	SI	NO	Observación
Nombre e identificación del solicitante	X		
Ubicación del predio, jurisdicción, linderos y superficie	X		
Régimen de propiedad de la tierra	X		

Especies, volumen, cantidad o peso aproximado de lo que se pretende aprovechar y uso que se pretende dar a los productos	X		
Área del predio, área con cobertura boscosa y en otras coberturas	X		
Área de bosque a aprovechar	X		
Especies a aprovechar	X		
Número de individuos a aprovechar	X		
Volumen comercial solicitado	X		
Duración del aprovechamiento	X		
Asistente técnico, nombre y número de tarjeta profesional	X		

Tabla 1. Lista de chequeo contenido mínimo del PMAF predio El Porvenir

Descripción del área del proyecto:

Cartografía: Se entregó plano del guadual a escala 1:1000 donde se observa que está conformado por dos (02) matas asociadas a 1 relicto. Se corroboró en el visor GEOCVC que los rodales no se encuentran ubicados en zonas con restricciones ambientales.
Verificación de áreas a aprovechar: El área total del predio es de 22,175 hectáreas (según certificado de tradición), de las cuales se solicita el aprovechamiento del relicto de guadua con un área de 2,83 hectáreas. Así, el volumen y número de culmos a extraer se ajustará a un área de 2,83 ha.
Antecedentes de aprovechamiento del área solicitada: No se encontraron registros de aprovechamientos forestales anteriores en este predio en la DAR Centro Sur.
Topografía y suelos: No se mencionan problemas referentes al componente en el sector donde se ubican los relictos de guadua, se presentan pendientes del orden de 3-7% (ligeramente inclinado), 12-25% (fuertemente inclinado) en secciones menores y fuertemente quebrado (25-50%) en mayor proporción, estando el área del guadual sobre el 12-25%. No se mencionan factores limitantes para el aprovechamiento relacionados con la topografía del predio en las áreas a intervenir.
Hidrología: En el área del predio se presentan dos drenajes intermedios que aportan aguas a la quebrada Bamboco y que hacen parte de la red hídrica de la quebrada Chambimbal.
Climatología: Altitud media (1120 a 1240 m.s.n.m), temperatura media anual (23°C) y precipitación media anual (1400-1600 mm).
Características bióticas del área: Se hace una descripción de las principales especies de fauna y flora asociadas al guadual y los estratos que lo componen.
Aspectos sociales y económicos: Se hace mención general a productos y destino del producto comercial que se obtenga del aprovechamiento.

Corporación Autónoma Regional del Valle del Cauca

BOLETIN DE ACTOS ADMINISTRATIVOS AMBIENTALES

Septiembre 21 a 27 de 2020

RESOLUCIONES, PERMISOS, SANCIONES, CONCESIONES, AUTOS, LICENCIAS

Inventario Forestal y Resultados: En el PMAF se presenta plano a escala 1:1000 el recito de guadua a aprovechar, que de acuerdo a revisión realizada en oficina tiene un área total de 2,83 ha de las cuales se realizará aprovechamiento en **2,83 ha.**

Inventario del guadual. Para el inventario del guadual se utilizó el método de Muestreo Aleatorio Simple (MAS).

Se inventariaron ocho (8) parcelas en un área de 100 m^2 (10m x 10 m) cada una, seleccionadas al azar. En cada parcela se midió el número de guaduas de acuerdo a su estado de madurez (renuevos, verdes, maduras, secas y matambas), el diámetro y altura promedio de los culmos maduros. Con esta información se calcularon los siguientes estadígrafos para el guadual:

Media del número de culmos por hectárea
Varianza de la muestra
Error estándar de la muestra
Error estándar de la población
Intervalos de confianza
% de error de muestreo

Del procesamiento de datos realizado en el inventario se observa que el error de muestreo corroborado es de 14,68% con una probabilidad del 95%, el cual es aceptable por encontrarse por debajo del 15% indicado para Planes de Manejo y Aprovechamiento Forestal de Guadua en la Resolución 1740 de 2016 *"Por la cual se establecen lineamientos generales para el manejo, aprovechamiento y establecimiento de guaduales y bambusales y se dictan otras disposiciones".*

Plan de aprovechamiento forestal: Con base en la información obtenida en el inventario forestal de guadua se muestra una tabla de distribución del número de culmos según el estado de madurez, indicando los siguientes valores:

	Parcela	R	V	M	S	MAT	TOTAL
	1	0	6	16	4	0	26
	2	2	5	14	0	0	21
	3	0	7	24	1	0	32
	4	0	3	15	3	1	22
	5	1	4	24	1	0	30
	6	1	6	31	1	0	39
	7	1	4	20	0	2	27
	8	3	5	25	0	2	35
Total	8	8	40	169	10	5	232
Y/Parcela		1	5	21	1	1	29

Y/ha		100	500	2113	125	63	2900
Y/guadual		283	1415	5978	354	177	8207
%ha		3	17	73	4	2	100
Extraer/Ha	-	0	0	528	125	63	716
Extraer/Guadual	-	0	0	1495	354	177	2025
Remanente/Ha	-	100	500	1584	0	0	2184
Remanente/Guadual	-	283	1415	4484	0	0	6182

Tabla No. 2. Datos verificados para la obtención de la estimación estadística e individuos a aprovechar.

Se calculó la estructura después del aprovechamiento en valores absolutos y porcentuales. De esta forma se determinó que es adecuada una intensidad de cosecha del 25%.

En el PMAF se propone el aprovechamiento de 2092 guaduas adultas que suman un volumen de 209,2 m^3 en un área de 2,83 ha, indicando una intensidad de corta del 35% de culmos maduros, situación que no es factible considerando lo indicado en la página 33, tabla 7 de los "*Términos de referencia para la formulación de planes de manejo y aprovechamiento sostenible de guaduales*", que indica que para la densidad media por hectárea encontrada (2900 culmos/Ha), solo es posible una intensidad de corte del 25%. En consecuencia se realizó el ajuste de estimación de la intensidad de corte; por lo tanto, con una intensidad de corta del 25% se deben aprovechar un total de **1495 culmos** maduros.

El volumen a extraer se calculó teniendo en cuenta la estimación de volumen indicado en la Resolución 1740 de 2016 *"Por la cual se establecen lineamientos generales para el manejo, aprovechamiento y establecimiento de guaduales y bambusales y se dictan otras disposiciones",* obteniendo lo siguiente:

Volumen comercial = Número de guaduas maduras x Volumen equivalente a un tallo (m^3)
Volumen comercial= 1495 x 0,1 m^3 = 149,5 m^3
Directrices de manejo forestal:

El sistema de aprovechamiento es de entresaca selectiva del 25% de los culmos maduros, extrayendo además la totalidad de las guaduas secas y matambas, las cuales no son consideradas con valor comercial. En el PMAF se describen las prácticas de manejo antes, durante y después de la cosecha.

Etapa de revisión de campo:

En la visita de campo se verificó que el guadual está constituido por dos (02) matas. Se seleccionaron de forma aleatoria la parcela 1, 4 y 6 donde se revisaron las densidades de culmos, verificándose que los datos presentados en el inventario del Plan de Manejo y Aprovechamiento Forestal corresponden

con la estructura observada en campo con una correlación 0.9. Igualmente, se confirmó que el área total del guadual es 2,83 ha y el área a aprovechar corresponde a 2,83 ha.

Próxima cosecha:

Se podrá realizar una próxima cosecha una vez hayan transcurrido mínimo 12 meses después de finalizado el aprovechamiento anterior, siempre y cuando se haya dado cumplimiento a las prácticas y recomendaciones propuestas en el Plan de Manejo y Aprovechamiento Forestal presentado y las impartidas adicionalmente por la CVC. Para tramitar un nuevo aprovechamiento (próxima cosecha), el usuario deberá presentar una actualización del Plan, siguiendo los lineamientos establecidos en los "*Términos de referencia para la formulación de planes de manejo y aprovechamiento sostenible de guaduales*", el cual será revisado y avalado por los funcionarios de la Corporación.

Cálculo del valor de la tasa de aprovechamiento forestal:

Considerando que la Resolución CVC 0100 No-100-0221 del 11 de marzo de 2020, no fijó los valores de tasa de Aprovechamiento para guadua, cañabrava y bambú, se recurre a lo estipulado en el artículo quinto de la Resolución 0100 No-110-0403 del 31 de mayo de 2019 la cual fija como Tasa de Aprovechamiento para guadua, cañabrava y bambú, exceptuando los permisos domésticos, lo siguiente:

CLASE DE APROVECHAMIENTO	TIPO I	TIPO II
TASA	$3.500 / m^3 (417)	$1.800 / m^3 (8130)

(NO GRAVADO DE IVA)

Tabla 3. Valores tasa de aprovechamiento forestal según resolución CVC 0100 No-110-0403 del 31 de mayo-2019.

El aprovechamiento de guadua a realizar es tipo II (volumen a extraer mayor a 50 m^3) conforme a la resolución CVC 0100 No.0100- 0439 de 2008, cuyo valor por tasa de aprovechamiento forestal es de mil ochocientos pesos moneda corriente ($1.800,oo/ M^3) por metro cubico.

En consecuencia, de lo anterior, la tasa de aprovechamiento forestal a pagar corresponde a lo siguiente:

NOMBRE COMUN	**NOMBRE CIENTIFICO**	**FAMILIA**	**NUMERO DE CULMOS**	**VOLUMEN (m^3)**	**VALOR TASA/M^3 ($)**	**VALOR TOTAL TASA ($)**
Guadua	*Guadua angustifolia*	Poaceae	1495	149,5	$ 1.800	$ 269.100

Tabla 4. Valor tasa de aprovechamiento forestal a cancelar.

BOLETIN DE ACTOS ADMINISTRATIVOS AMBIENTALES

Septiembre 21 a 27 de 2020

RESOLUCIONES, PERMISOS, SANCIONES, CONCESIONES, AUTOS, LICENCIAS

Conforme al cálculo antes indicado, el valor a pagar por la tasa de aprovechamiento por los 1495 culmos maduros a aprovechar, con un volumen total de 149,5 metros cúbicos, es de DOSCIENTOS SESENTA Y NUEVE MIL CIEN PESOS M/CTE ($269.100).

CONCLUSIONES: Con base en lo anterior, se considera que es técnica y ambientalmente viable autorizar al señor José Ignacio Zúñiga, identificado con cedula de ciudadanía No. 2.462.353 de Andalucía (Valle), actuando en calidad de Autorizado del señor Moisés Libreros Roldan, identificado con cédula de ciudadanía No. 6.187.334 expedida en Buga (Valle), propietario del predio El Porvenir, ubicado en la vereda Cerro Rico, corregimiento La Maria, Municipio de Guadalajara de Buga, el aprovechamiento forestal persistente de la especie Guadua (*Guadua angustifolia*) tipo II, otorgando un volumen de **149,5 m^3** correspondiente a **1495 guaduas maduras** con una intensidad de corta del 25% del total de individuos maduros por el sistema de extracción selectiva (Entresaca); adicionalmente se deberán extraer todas las guaduas secas y matambas. Las labores de aprovechamiento a realizar no causan impactos ambientales negativos de forma significativa. Las prácticas propuestas en el Plan de Manejo y Aprovechamiento Forestal hacen parte integral del manejo silvicultural del guadual y están orientadas al mejoramiento de su composición estructural.

OBLIGACIONES: Se deberán imponer las siguientes obligaciones en el acto administrativo:

Extraer únicamente el volumen autorizado por la Corporación, correspondiente a 149,5 m^3, los cuales deben provenir solo de guaduas maduras, es decir, NO aprovechar guadua viche ni renuevos. Se deberá extraer la totalidad de guaduas secas y matambas.
Garantizar en el guadual una densidad remanente por hectárea de 2184 culmos (después del aprovechamiento) correspondiente a 100 renuevos, 500 guaduas viches y 1584 guaduas maduras. La CVC podrá ordenar la suspensión de las actividades de aprovechamiento en caso de encontrarse densidades inferiores durante las visitas de seguimiento.
Considerando el área y volumen a extraer, el asistente técnico deberá presentar un (1) informe del estado del guadual cuando se haya efectuado el 100% de las labores de aprovechamiento; la información suministrada en este documento será verificada durante las visitas de seguimiento y control.
El informe debe ser presentado cumpliendo con lo estipulado en el Numeral 7 denominado “Informe de avance de la ejecución del Plan de Manejo y Aprovechamiento (Monitoreo del Aprovechamiento)” de los “Términos de Referencia para la Formulación de Planes de Manejo y Aprovechamiento Sostenible de Guaduales”.
Los productos de las actividades de socola y desganche deben ser repicados y dispersados en el guadual.
Los cortes deben hacerse sobre el primer o segundo nudo de manera perpendicular (al ras) de tal manera que se evite la formación de cavidades.
El sistema de aprovechamiento a emplear es entresaca selectiva, por lo tanto, la extracción debe distribuirse uniformemente por toda el área del guadual.

BOLETIN DE ACTOS ADMINISTRATIVOS AMBIENTALES

Septiembre 21 a 27 de 2020

RESOLUCIONES, PERMISOS, SANCIONES, CONCESIONES, AUTOS, LICENCIAS

No se deben realizar quemas con los residuos del aprovechamiento, ni disponer en el cauce de ríos y quebradas.

Tramitar ante la CVC los respectivos salvoconductos de movilización para el transporte de los productos obtenidos.
Cancelar la respectiva tarifa de seguimiento en los términos que la resolución respectiva establezca.
Pagar la respectiva tasa de aprovechamiento correspondiente a doscientos sesenta y nueve mil cien pesos M/CTE ($269.100).
Dar estricto cumplimiento a todas las prácticas de manejo antes, durante y después de la cosecha, indicadas en el Plan de Manejo y Aprovechamiento presentado
Permitir el acceso de los funcionarios de la CVC al sitio con el fin de verificar el cumplimento de las obligaciones.

Se recomienda: Realizar la inscripción y el registro del guadual existente dentro del predio El Porvenir con un área de 2,83 hectáreas acorde con lo establecido en la resolución No. DG. 0100-100-0439 de 2008.

Conceder un plazo de ocho (8) meses para la realización de las actividades autorizadas contado a partir del auto ejecutorio.
Hasta aquí el concepto.

Que en razón de lo antes expuesto y acogiendo en su integridad el concepto técnico de fecha 16 de enero 2020 y las expresiones jurídicas contenidas a lo largo del presente Acto Administrativo, de acuerdo a la Normatividad vigente para este caso y que obra en el expediente 0743-036-003-265-2019, la Directora Territorial de la Dirección Ambiental Regional Centro Sur, de la CORPORACIÓN AUTÓNOMA REGIONAL DEL VALLE DEL CAUCA -CVC-,

R E S U E L V E:

ARTICULO 1. AUTORIZAR el Aprovechamiento Forestal Persistente de la especie **GUADUA (*GUADUA ANGUSTIFOLIA*) TIPO II**, a JOSE IGNACIO ZUÑIGA identificado con CC. No. 2462353 expedida en actuando en calidad de Autorizado del señor MOISÉS LIBREROS ROLDAN, identificado con cédula de ciudadanía No. 6.187.334 expedida en Buga (Valle), propietario del predio El Porvenir, ubicado en la vereda Cerro Rico, corregimiento La Maria, Municipio de Guadalajara de Buga, el aprovechamiento forestal persistente de la especie Guadua (*Guadua angustifolia*) tipo II, otorgando un volumen de CIENTO CUARENTA Y NUEVE PUNTO CINCO METROS CUBICOS - **149,5 m^{3-}** correspondiente a **1495 guaduas maduras** con una intensidad de corta del 25% del total de individuos maduros por el sistema de extracción selectiva (Entresaca); adicionalmente se deberán extraer todas las guaduas secas y matambas.

BOLETIN DE ACTOS ADMINISTRATIVOS AMBIENTALES

Septiembre 21 a 27 de 2020

RESOLUCIONES, PERMISOS, SANCIONES, CONCESIONES, AUTOS, LICENCIAS

ARTÍCULO 2. PLAZO. El autorizado tendrá un plazo de ocho (08) meses contados a partir de la ejecutoria de la presente resolución para cumplir lo aquí estipulado.

PARAGRAFO. Si el autorizado no hubiere terminado el aprovechamiento fijado en este artículo, se podrá solicitar la prórroga del término con una anterioridad de quince (15) días al vencimiento de la autorización.
ARTÍCULO 3. TASA DE APROVECHAMIENTO. JOSE IGNACIO ZUÑIGA identificado con CC. No. 2462353 expedida en Andalucía debe cancelar la tasa de aprovechamiento a la Corporación Autónoma Regional del Valle del Cauca CVC, de acuerdo a la Resolucion-0100-0110-00254-2018-, las especies clasificadas con la categoría **Tipo** II **GUADUA ANGUSTIFOLIA,** el valor a pagar por la tasa de aprovechamiento por los 1495 culmos maduros a aprovechar, con un volumen total de 149,5 metros cúbicos, es de DOSCIENTOS SESENTA Y NUEVE MIL CIEN PESOS M/CTE ($269.100).

ARTÍCULO 4. La Corporación remitirá los tabulados para el cobro de la tarifa a la siguiente Dirección: calle 18 No. 28A24 Tuluá –Valle o al predio El Porvenir corregimiento La María, ubicado en jurisdicción del Municipio de Guadalajara de Buga; de no recibir el tabulado en mención, el beneficiario de la presente Concesión, deberá reclamarlo en la oficina de la CVC más cercana a su residencia.

ARTÍCULO 5. OBLIGACIONES. JOSE IGNACIO ZUÑIGA identificado con CC. No. 2462353 expedida en Andalucía, o MOISES LIBREROS ROLDAN CC. No. 6187334 expedida en Buga, en su condición de propietario del predio denominado El Porvenir, o quien haga sus veces, deberá dar cumplimiento a las siguientes obligaciones y recomendaciones:
Extraer únicamente el volumen autorizado por la Corporación, correspondiente a 149,5 m^3, los cuales deben provenir solo de guaduas maduras, es decir, NO aprovechar guadua viche ni renuevos. Se deberá extraer la totalidad de guaduas secas y matambas.
Garantizar en el guadual una densidad remanente por hectárea de 2184 culmos (después del aprovechamiento) correspondiente a 100 renuevos, 500 guaduas viches y 1584 guaduas maduras. La CVC podrá ordenar la suspensión de las actividades de aprovechamiento en caso de encontrarse densidades inferiores durante las visitas de seguimiento.
Considerando el área y volumen a extraer, el asistente técnico deberá presentar un (1) informe del estado del guadual cuando se haya efectuado el 100% de las labores de aprovechamiento; la información suministrada en este documento será verificada durante las visitas de seguimiento y control.
El informe debe ser presentado cumpliendo con lo estipulado en el Numeral 7 denominado “Informe de avance de la ejecución del Plan de Manejo y Aprovechamiento (Monitoreo del Aprovechamiento)” de los “Términos de Referencia para la Formulación de Planes de Manejo y Aprovechamiento Sostenible de Guaduales”.
Los productos de las actividades de socola y desganche deben ser repicados y dispersados en el guadual.
Los cortes deben hacerse sobre el primer o segundo nudo de manera perpendicular (al ras) de tal manera que se evite la formación de cavidades.

BOLETIN DE ACTOS ADMINISTRATIVOS AMBIENTALES

Septiembre 21 a 27 de 2020

RESOLUCIONES, PERMISOS, SANCIONES, CONCESIONES, AUTOS, LICENCIAS

El sistema de aprovechamiento a emplear es entresaca selectiva, por lo tanto, la extracción debe distribuirse uniformemente por toda el área del guadual.
No se deben realizar quemas con los residuos del aprovechamiento, ni disponer en el cauce de ríos y quebradas.
Tramitar ante la CVC los respectivos salvoconductos de movilización para el transporte de los productos obtenidos.
Cancelar la respectiva tarifa de seguimiento en los términos que la resolución respectiva establezca.
Pagar la respectiva tasa de aprovechamiento correspondiente a doscientos sesenta y nueve mil cien pesos M/CTE ($269.100).
Dar estricto cumplimiento a todas las prácticas de manejo antes, durante y después de la cosecha, indicadas en el Plan de Manejo y Aprovechamiento presentado
Permitir el acceso de los funcionarios de la CVC al sitio con el fin de verificar el cumplimento de las obligaciones.

ARTÍCULO 5. PUBLICACIÓN. El encabezamiento y la parte resolutiva de ésta resolución, deberá publicarse por la CVC en el Boletín de Actos Administrativos de la Entidad, de conformidad con lo dispuesto en el Artículo 71 de la Ley 99 de 1993.

ARTÍCULO 6. NOTIFICACION. Comisionar a la oficina de atención al ciudadano de la Dirección Ambiental Regional Centro Sur, la notificación de la presente providencia de manera personal o por aviso en cumplimiento a lo dispuesto en los Artículos 67 y 17 del Código de Procedimiento Administrativo y de lo Contencioso Administrativo- Ley 1437 de 2011.

ARTICULO 7. El incumplimiento de las obligaciones impuestas en la presente Resolución, dará lugar a lo establecido en el Decreto 1333 de 2009.

ARTÍCULO 8. Contra la presente Resolución procede por la vía gubernativa el recurso de reposición y subsidiario de apelación, del cual deberá hacerse uso dentro de los diez (10) días hábiles siguientes a la notificación personal o por del Aviso si hubiere lugar a este medio de notificación.

Dada en Guadalajara de Buga a

COMUNIQUESE, NOTIFIQUESE, PUBLÍQUESE Y CÚMPLASE

BOLETIN DE ACTOS ADMINISTRATIVOS AMBIENTALES

Septiembre 21 a 27 de 2020

RESOLUCIONES, PERMISOS, SANCIONES, CONCESIONES, AUTOS, LICENCIAS

MARIA FERNANDA VICTORIA ARIAS
Directora Territorial DAR Centro Sur
Proyectó y elaboró: MARIO ALBERTO LOPEZ GARCIA, Profesional Especializado Atención al Ciudadano
Expediente Nº 0742-036-003-264-2019

RESOLUCIÓN No. 0740 No. 0742 0000470
(15 de mayo de 2020)

"POR MEDIO DE LA CUAL SE AUTORIZA UN PERMISO DE APROVECHAMIENTO FORESTAL DOMÉSTICO A LA SOCIEDAD CRISTAR S.A.S. PARA EL PREDIO UBICADO EN CALLE 1 SUR 18 - 89, MUNICIPIO DE GUADALAJARA DE BUGA, DEPARTAMENTO DEL VALLE DEL CAUCA"

CONSIDERANDO:
Que a la Corporación Autónoma Regional del Valle del Cauca - CVC-, desde el año de 1968, le fue asignado el manejo, administración y fomento de los recursos naturales renovables dentro del territorio de su jurisdicción.

Que al expedirse la Ley 99 de diciembre de 1993, se dispuso que las Corporaciones Autónomas Regionales ejercerán la función de máxima autoridad ambiental en el área de su jurisdicción y por lo tanto podrán imponer y ejecutar, a prevención y sin perjuicio de las competencias atribuidas por la Ley a otras autoridades, las medidas de policía y las sanciones previstas en la misma Ley en caso de violación de las normas sobre protección ambiental y de manejo de los recursos naturales renovables, y exigir, con sujeción a las regulaciones pertinentes, la reparación de los daños, acorde con lo establecido en el Artículo 31 numeral 17 de la mencionada Ley.

Que mediante radicado 39672020 de fecha 17/02/2020 se recibió la solicitud por parte de HERNANDO SISTIVA VARGAS, identificada con cédula de ciudadanía No 74300166 expedida en Santa Rosa, quien actúa en calidad de Gerente y Apoderado de la sociedad Cristar S.A.S. NIT. 815002936-4, tendiente a obtener Autorización de permiso de Aprovechamiento Forestal Doméstico para el predio denominado CRISTAR S.A.S., ubicado en calle 1 sur No. 18-89, jurisdicción del municipio de Guadalajara de Buga, Departamento del Valle del Cauca.

Con la solicitud presentaron los siguientes documentos:
Formato único de solicitud de permiso de aprovechamiento forestal doméstico.
Fotocopia de la cédula de ciudadanía
Certificado de tradición No. 373-78381
Certificación representación legal

BOLETIN DE ACTOS ADMINISTRATIVOS AMBIENTALES

Septiembre 21 a 27 de 2020

RESOLUCIONES, PERMISOS, SANCIONES, CONCESIONES, AUTOS, LICENCIAS

Poder para el trámite

Que en fecha 10/02/2020, La Directora de la DAR Centro Sur, admite la solicitud mediante Auto de iniciación de trámite. Así mismo no se ordena pago alguno por cuanto el presente trámite no lo requiere por tratarse de una solicitud de aprovechamiento forestal doméstico.

Que según oficio 0740-39672020 del 17/0272020, se informa a HERNANDO SISTIVA VARGAS el inicio de la actuación administrativa y que se llevará acabo la visita ocular en el predio de su propiedad el 10/03/2020.

Que mediante oficio 0740-39672020 se solicita a la alcaldía de Guadalajara de Buga la fijación del correspondiente aviso.

Que en fecha 13/03/2020, el Coordinador de la Unidad de Gestión de Cuenca G.S.P. de la DAR Centro Sur, de la CVC, con base en el informe de visita ocular, profirió el concepto técnico respectivo, enviado al Proceso Atención al Ciudadano el 22/04/2020, del cual se transcribe lo siguiente:

Localización:
Predio Urbano ubicado en la Calle 1° Sur 18 - 89, Municipio de Guadalajara de Buga, Cuenca Guadalajara. Matricula inmobiliaria 373-78381. Coordenadas geográficas N 3°53'39.30" – O 76°18'21.90 Y coordenadas planas Y (Norte): 922.417 – X:(Este) 1.085.680).



Figura No. 1. Ubicación general del predio (CRISTAR) calle 1 sur # 18-89 (CRISTAR);
Fuente Geo-CVC



BOLETIN DE ACTOS ADMINISTRATIVOS AMBIENTALES

Septiembre 21 a 27 de 2020

RESOLUCIONES, PERMISOS, SANCIONES, CONCESIONES, AUTOS, LICENCIAS

Figura No. 2. Ubicación detallada del predio (CRISTAR), calle 1 sur # 18-89 (CRISTAR); **Fuente Geo-CVC**

ANTECEDENTE(S): Mediante solicitud con radicado CVC No. 39672020 de fecha 17 de enero de 2020, la sociedad CRISTAR S.A.S con NIT. 815.002.936.-4, a través de su apoderado señor JOSE HERNANDO SISTIVA VARGAS identificado con la CC. 74.300.166 expedida en Santa Rosa, actuando en calidad de propietaria del Predio Urbano ubicado en la Calle 1° Sur 18 - 89, Municipio de Guadalajara de Buga, Departamento del Valle del Cauca, Matricula inmobiliaria 373-78381, solicitó a la Corporación autorización para aprovechamiento doméstico (PODA).

NORMATIVIDAD: Decreto 2811 del 18 de diciembre de 1974 (Reglamentado parcialmente por los Decretos 1715 de 1978, 1741 de 1978, 2 de 1982) Por el cual se dicta el Código Nacional de Recursos Naturales Renovables y de Protección al Medio Ambiente. Decreto 1076 de 2015 “Por medio del cual se expide el Decreto único Reglamentario del Sector Ambiente y Desarrollo Sostenible”. Acuerdo CVC CD. No. 018 de 1998 “Estatuto de Bosques y Flora Silvestre del Valle del Cauca”, Resolución MADS 1912 de 2017 “Listado de especies silvestres amenazadas de la Diversidad biológica”. Resolución MADS 1912 de 2017 “Listado de especies silvestres amenazadas de la Diversidad biológica. Ley 99 de 1993, **“**Por la cual se crea el MINISTERIO DEL MEDIO AMBIENTE, se reordena el Sector Público encargado de la gestión y conservación del medio ambiente y los recursos naturales renovables, se organiza el Sistema Nacional Ambiental -SINA- y se dictan otras disposiciones”. Ley 388 de 1997 (Julio 18) Por la cual se modifica la Ley 9ª de 1989, y la Ley 3ª de 1991 y se dictan otras disposiciones. Ley 1931 de 2018 (27 de julio) Por la cual se

establecen los Planes Integrales de Gestión del Cambio Climático Territoriales (PIGCCT).Decreto 1390 de 2018 “Por el cual se adiciona un Capítulo al Título 9, de la Parte 2, del Libro 2, del Decreto 1076 de 2015, Decreto Único Reglamentario del Sector Ambiente y Desarrollo Sostenible, en lo relacionado con la Tasa Compensatoria por Aprovechamiento Forestal Maderable en bosques naturales y se dictan otras disposiciones"

DESCRIPCIÓN DE LA SITUACIÓN: De acuerdo con lo indicado en el informe de visita:

El predio Urbano de CRISTAR SAS, se encuentra ubicado al Sur Occidente y al interior de la zona urbana del municipio de Guadalajara de Buga, sobre el Valle Geográfico del Río Cauca, a una altura sobre el nivel del mar de 994 msnm, con pendientes entre el 3% y 7%, topografía ligeramente inclinada, suelos taxonomía Fluventic Haplustepts de fertilidad alta.

El ecosistema en el cual se localiza el área corresponde a Bosque Cálido Seco en Piedemonte coluvio – aluvial, con precipitaciones entre 1.300 y 1.400 mm anuales.

En visita realizada al interior del predio, se verifico la existencia de un (1) árbol de la especie Samán (Albizia samán), inmerso de manera aislada sobre una zona verde contigua a una cancha de futbol, siendo su principal razón de aprovechamiento, la realización de podas de equilibrio y de realce de la copa, y poda de una raíz que afecta el paso de transeúntes.
Según información suministrada por la señora LUCY ROSALES ROSALES, funcionaria del área de Gestión Ambiental de la sociedad CRISTAR SAS., este árbol fue sembrado hace más de 30 años en este predio.
El árbol de Samán (Albizia samán), se caracteriza por presentar una copa con rebrotes, densa, aparasolada muy ancha, follaje verde claro, sin flores ni frutos, ramas pendulares y con presencia de epifitas; un fuste recto, inclinado y corteza fisurada; y unas raíces descubiertas de las cuales una se encuentra seca obstaculizando el paso de las personas. No presenta plagas o enfermedades.
Se verifico que el árbol no se ubica sobre franjas forestales protectoras, ni el predio se encuentra ubicado sobre algún tipo de área con figura de conservación de área protegida, ni área de interés ambiental, que restrinja el aprovechamiento doméstico.
A continuación, se detallan las características dasométricas del individuo Saman (Albizia saman):

CALCULOS DE INVENTARIO FORESTAL						
No. ÁRBOL	NOMBRE COMUN	NOMBRE CIENTIFICO	CAP (m)	DAP (m)	ALTURA (m)	VOLUMEN (m3)
1	Saman	*Samanea Saman*	4,3	1,37	15,00	15,450

** Se ajusta el nombre técnico a Albizia Samán*
Tabla 1. Inventario forestal de árboles sujetos a poda.

Como se puede evidenciar en la tabla anterior, el árbol posible de aprovechamiento domestico corresponden a un (1) individuo con un volumen total de madera de 15.450 m^3, verificándose que la

especie Saman (Albizia saman), no corresponden a una especie amenazada, en peligro de extinción o en veda de acuerdo a la resolución No. 1912 del 15 de septiembre de 2017 del Ministerio de Ambiente y Desarrollo Sostenible "por la cual se establece el listado de especies silvestres amenazadas de la diversidad biológica colombiana continental y marino costera que se encuentran en el territorio nacional, y se dictan otras disposiciones" y el Acuerdo CVC 08 de 2003 "por medio del cual se levanta la veda sobre la especie el Samán en el departamento del Valle del Cauca".
Considerando que el aprovechamiento forestal se requiere solo para la realización de podas de equilibrio y realce de la copa, y poda de una raíz seca, y que el árbol presenta un total de 15.45 m^3; se determina que podrá ser removido por efecto de podas 1.54 m^3, calculado sobre el 10%, considerando que la copa del árbol contiene el 30% aproximadamente de la biomasa del árbol y que de esta se considera técnicamente pertinente remover hasta un 30% aproximadamente

De manera complementaria se agregan las imágenes tomadas del Geo Portal corporativo que muestran la exactitud de los datos mencionados en el informe de visita:



Figura No.3. Ubicación del predio (CRISTAR), respecto de fuentes hídricas (Área intervenir está a 143,5 mts de la corriente hídrica más cercana RIO GUADALAJARA). **Fuente Geo-CVC**

Corporación Autónoma Regional del Valle del Cauca

BOLETIN DE ACTOS ADMINISTRATIVOS AMBIENTALES

Septiembre 21 a 27 de 2020

RESOLUCIONES, PERMISOS, SANCIONES, CONCESIONES, AUTOS, LICENCIAS

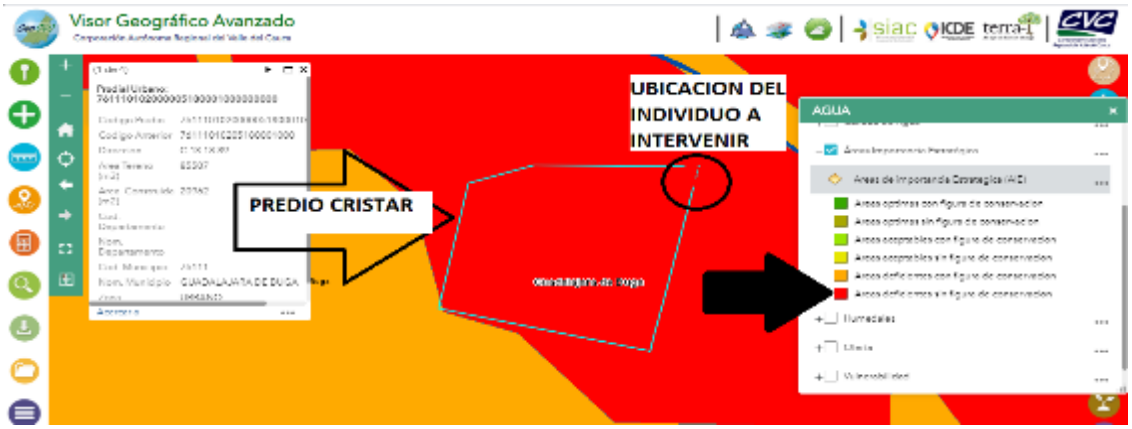


Figura No.4. Ubicación del predio (CRISTAR), respecto de las AIE (áreas deficientes sin figura de conservación), **Fuente Geo-CVC**

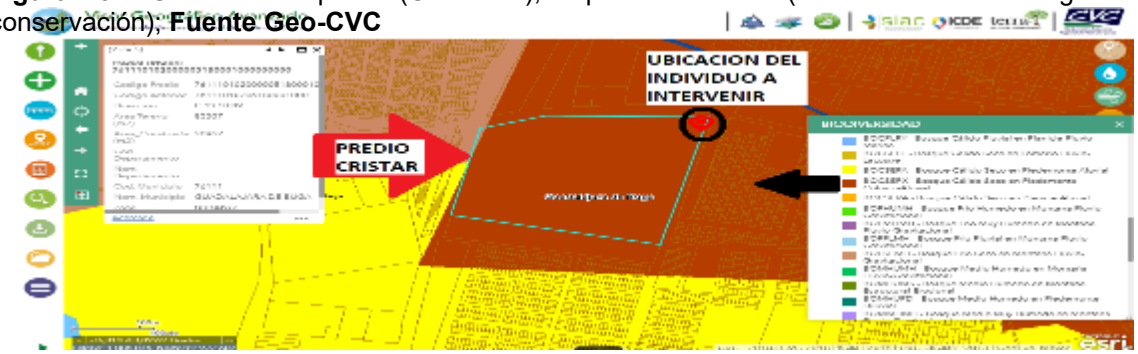


Figura No.5. Ecosistema presente en el predio (CRISTAR), Bosque cálido seco en piedemonte coluvio-aluvial – (BOCSEPX*)*. **Fuente Geo-CVC**

Corporación Autónoma Regional del Valle del Cauca

BOLETIN DE ACTOS ADMINISTRATIVOS AMBIENTALES

Septiembre 21 a 27 de 2020

RESOLUCIONES, PERMISOS, SANCIONES, CONCESIONES, AUTOS, LICENCIAS



Figura No.6. Pendiente presente en el predio (CRISTAR) es (3-7%); **Fuente Geo-CVC.**



Figura No.7. Ubicación del predio (CRISTAR) respecto del uso potencial. (Zona Urbana); **Fuente Geo-CVC**

En resumen, se prevé realizar la poda de un (1) árbol con un volumen de remoción de **1,54 m^3**, calculado sobre el 10% del volumen total, considerando que la copa del árbol contiene el 30% aproximadamente de la biomasa del árbol y que de esta se considera técnicamente pertinente remover hasta un 30% aproximadamente, cuyo resumen se indica a continuación:

NOMBRE COMUN	NOMBRE CIENTIFICO	FAMILIA	NUMERO DE ARBOLES	VOLUMEN PODA (m3)
Samán	***Albizia samán***	***Fabáceae***	1	1,54

BOLETIN DE ACTOS ADMINISTRATIVOS AMBIENTALES

Septiembre 21 a 27 de 2020

RESOLUCIONES, PERMISOS, SANCIONES, CONCESIONES, AUTOS, LICENCIAS

NOMBRE COMUN	NOMBRE CIENTIFICO	FAMILIA	NUMERO DE ARBOLES	VOLUMEN PODA (m3)
TOTAL			**1**	**1,54 m^3**

Tabla 2. Resumen de árboles a intervenir con poda.

La especie *Samán (Albizia samán)* a podar, corresponde a una de las especies emblemáticas del valle geográfico del río Cauca, sin embargo no se encuentran reportada con algún grado de amenaza o veda en la normatividad vigente, lo cual permite afirmar que con su intervención no se causaran afectaciones graves a la biodiversidad. La intervención no compromete franjas forestales protectoras.

Cálculo del valor de la tasa de aprovechamiento forestal: No aplica el cobro de tasa de aprovechamiento fijado en el Decreto 1390 de 2018 "*Por el cual se adiciona un Capítulo al Título 9, de la Parte 2, del Libro 2, del Decreto 1076 de 2015, Decreto Único Reglamentario del Sector Ambiente y Desarrollo Sostenible, en lo relacionado con la Tasa Compensatoria por Aprovechamiento Forestal Maderable en bosques naturales y se dictan otras disposiciones",* toda vez que el árbol objeto de solicitud se localiza de manera aislada sobre una zona verde contigua a una cancha de futbol del predio y en tal sentido no corresponde a un bosque natural según lo definido en el numeral 3, del artículo 3 de ley 1931 de 2018:

"ARTICULO 3. Definiciones: Para la adecuada comprensión e implementación de la presente Ley se adoptan las siguientes definiciones: (1) … (2.) …
(3). Bosque natural: Tierra ocupada principalmente por árboles que puede contener arbustos, palmas, guaduas, hierbas y lianas, en la que predomina la cobertura arbórea con una densidad mínima del dosel de 30%, una altura mínima del dosel (in situ) de 5 metros al momento de su identificación, y un área mínima de 1,0 ha. Se excluyen las coberturas arbóreas de plantaciones forestales comerciales, cultivos de palma, y árboles sembrados para la producción agropecuaria."

Compensación .No se establecen medidas de compensación, toda vez que **se excluyen las labores de aprovechamiento o erradicación,** el tratamiento silvicultural a realizar corresponde a poda exclusivamente.

CONCLUSIONES: Con base en lo anterior, se considera que es técnica y ambientalmente viable autorizar a la sociedad CRISTAR S.A.S con NIT. 815.002.936.-4, a través de su apoderado señor JOSE HERNANDO SISTIVA VARGAS identificado con la CC. 74.300.166 expedida en Santa Rosa, propietaria del Predio Urbano ubicado en la Calle 1° Sur 18 - 89, Municipio de Guadalajara de Buga, Departamento del Valle del Cauca, Matricula inmobiliaria 373-78381, la intervención de un (1) árbol mediante tratamiento silvicultural de **poda**, con una remoción vegetal del 10% de biomasa (Ramas y follaje), para un volumen de **1,54** metros cúbicos. **Se excluyen las labores de aprovechamiento o erradicación**

OBLIGACIONES: Se deberán imponer las siguientes obligaciones en el acto administrativo:

BOLETIN DE ACTOS ADMINISTRATIVOS AMBIENTALES

Septiembre 21 a 27 de 2020

RESOLUCIONES, PERMISOS, SANCIONES, CONCESIONES, AUTOS, LICENCIAS

Las labores de poda se deberán limitar al número y las especies que corresponden a lo indicado en la tabla No. 1 *"Inventario forestal del árbol sujetos a poda",* que fue identificado en la visita ocular al predio.
Al momento de realizar las labores de poda, de ser necesario se deberá coordinar con las empresas encargadas de la prestación del servicio de energía eléctrica la suspensión del servicio para evitar accidentes, así como con la Secretaria de Tránsito o quien haga sus veces la suspensión temporal del tráfico vehicular.
Para evitar accidentes derivados de las labores de poda se debe evaluar el riesgo de daño de propiedad ajena y tomar precauciones para que se protejan tales bienes.
El producto forestal resultante de la poda, estimado en **1,54 m^3**, es otorgado exclusivamente para uso doméstico, no podrá ser comercializado, así como tampoco podrá ser movilizado fuera de los límites del predio. Este no podrá convertirse en carbón, tampoco podrá disponerse obstruyendo cauces o drenajes.
No se contempla la imposición de medidas de compensación, toda vez que lo autorizado no faculta tala o erradicación de individuos arbóreos.
Permitir el acceso de los funcionarios de la CVC a través de la Dirección Ambiental Regional Centro Sur al sitio, con el fin de realizar el respectivo seguimiento a las obligaciones que se establezcan con el fin de garantizar el cumplimento de las mismas.

Recomendación: Conceder un plazo de seis (6) meses para la realización de las actividades autorizadas a partir del auto ejecutorio.
HASTA AQUÍ EL CONCEPTO.

De acuerdo con lo expuesto anteriormente y atendiendo el concepto técnico que obra en el expediente 0742-036-005-022-2020, el cual se acogerá en su integridad. La Directora Territorial de la Dirección Ambiental Regional- Centro Sur de la Corporación Autónoma Regional del Valle del Cauca -CVC-, en virtud de sus facultades legales,

RESUELVE:

ARTÍCULO 1. AUTORIZAR a Cristar S.A.S.NIT. 815002936-4, representa por HERNANDO SISTIVA VARGAS, identificado con la cédula de ciudadanía No.74300166 expedida en Santa Rosa, predio denominado Cristar S.A.S. ubicado en la calle 1 sur No. 18-89, jurisdicción del Municipio de Guadalajara de Buga, Departamento del Valle del Cauca, un aprovechamiento forestal Doméstico consistente en la intervención de un (1) árbol mediante tratamiento silvicultural de **poda**, con una remoción vegetal del 10% de biomasa (Ramas y follaje), para un volumen de UNO PUNTO CINCUENTA Y CUATRO METROS CUBICOS -**1,54-**. **Se excluyen las labores de aprovechamiento o erradicación.**

Corporación Autónoma Regional del Valle del Cauca

BOLETIN DE ACTOS ADMINISTRATIVOS AMBIENTALES

Septiembre 21 a 27 de 2020

RESOLUCIONES, PERMISOS, SANCIONES, CONCESIONES, AUTOS, LICENCIAS

ARTÍCULO 2. PLAZO. El autorizado tendrá un plazo de seis (06) meses contados a partir de la ejecutoria de la presente resolución para cumplir lo aquí estipulado. Si el autorizado no hubiere terminado el aprovechamiento fijado en este artículo, se podrá solicitar la prórroga del término con una anterioridad de quince (15) días al vencimiento de la autorización

ARTICULO 3. COMPESACIÓN. No aplica.

ARTÍCULO 4. Imponer al permisionario y/o quien ejecute las labores, el cumplimiento de las siguientes obligaciones y recomendaciones:

Las labores de poda se deberán limitar al número y las especies que corresponden a lo indicado en la tabla No. 1 *"Inventario forestal del árbol sujetos a poda",* que fue identificado en la visita ocular al predio.
Al momento de realizar las labores de poda, de ser necesario se deberá coordinar con las empresas encargadas de la prestación del servicio de energía eléctrica la suspensión del servicio para evitar accidentes, así como con la Secretaria de Tránsito o quien haga sus veces la suspensión temporal del tráfico vehicular.
Para evitar accidentes derivados de las labores de poda se debe evaluar el riesgo de daño de propiedad ajena y tomar precauciones para que se protejan tales bienes.
El producto forestal resultante de la poda, estimado en **1,54 m^3**, es otorgado exclusivamente para uso doméstico, no podrá ser comercializado, así como tampoco podrá ser movilizado fuera de los límites del predio. Este no podrá convertirse en carbón, tampoco podrá disponerse obstruyendo cauces o drenajes.
No se contempla la imposición de medidas de compensación, toda vez que lo autorizado no faculta tala o erradicación de individuos arbóreos.
Permitir el acceso de los funcionarios de la CVC a través de la Dirección Ambiental Regional Centro Sur al sitio, con el fin de realizar el respectivo seguimiento a las obligaciones que se establezcan con el fin de garantizar el cumplimento de las mismas.

ARTÍCULO 4. NOTIFIQUESE el contenido de la presente resolución a Cristar S.A.S.NIT. 815002936-4 representada por HERNANDO SISTIVA VARGAS, identificado con la cédula de ciudadanía No.74300166 expedida en Santa Rosa, ó quien haga sus veces, o a quien éste autorice en cumplimiento de lo dispuesto en el Art. 67 y 17 del CPA CA, Ley 1437/2011.

ARTÍCULO 5. PUBLICACIÓN. El encabezamiento y la parte resolutiva de ésta resolución, deberá publicarse por la CVC en el Boletín de Actos Administrativos de la Entidad, de conformidad con lo dispuesto en el Artículo 71 de la Ley 99 de 1993.

ARTÍCULO 6. El incumplimiento de las disposiciones contenidas en la presente resolución, será motivo de iniciación de proceso sancionatorio acorde con lo dispuesto en La Ley 1333 de 2009.

BOLETIN DE ACTOS ADMINISTRATIVOS AMBIENTALES

Septiembre 21 a 27 de 2020

RESOLUCIONES, PERMISOS, SANCIONES, CONCESIONES, AUTOS, LICENCIAS

ARTÍCULO 7. Contra la presente Resolución procede por la vía gubernativa el recurso de reposición y subsidiario de apelación, del cual deberá hacerse uso dentro de los diez (10) días hábiles siguientes a la notificación personal o por Aviso si hubiere lugar a este medio de notificación.

Dada en Guadalajara de Buga

PUBLÍQUESE, COMUNIQUESE, NOTIFÍQUESE Y CÚMPLASE

MARIA FERNANDA VICTORIA ARIAS
Directora Territorial DAR Centro Sur.
Proyectó y Elaboró: MARIO ALBERTO LÓPEZ GARCÍA– Profesional Especializado – Atención al Ciudadano
Exp: 0742-036-005-022-2020

RESOLUCIÓN 0740 No. 0742 0000471
(12 de mayo 2020)

"POR MEDIO DE LA CUAL SE AUTORIZA UN APROVECHAMIENTO FORESTAL DE ARBOLES AISLADOS EN EL PREDIO PROYECTO COMPOSTELA MUNICIPIO DE GUADALAJARA DE BUGA, DEPARTAMENTO DEL VALLE DEL CAUCA"

CONSIDERANDO863

Que a la Corporación Autónoma Regional del Valle del Cauca - CVC-, desde el año de 1968, le fue asignado el manejo, administración y fomento de los recursos naturales renovables dentro del territorio de su jurisdicción.

Que mediante oficio con radicación No. 9004922019 de fecha 27/11/2019, ENRIQUE ENDO MORENO, identificada con la cédula de ciudadanía No. 6331863 expedida en Jamundí, representante legal de Construcciones y Distribuciones ENDO S.A.S. NIT 901032982-3, solicitó una Autorización *de* Aprovechamiento Forestal Árboles Aislados para el predio Proyecto Compostela municipio Guadalajara de Buga, Departamento Valle del Cauca.

Con la solicitud presentaron los siguientes documentos:
- Formato de solicitud de permiso de aprovechamiento forestal de árboles aislados.
- Discriminación de valores para determinar el costo del proyecto.
- Fotocopia de la cédula de ciudadanía del representante legal
- Copia documento del apoderado
- Certificado de Tradición

BOLETIN DE ACTOS ADMINISTRATIVOS AMBIENTALES

Septiembre 21 a 27 de 2020

RESOLUCIONES, PERMISOS, SANCIONES, CONCESIONES, AUTOS, LICENCIAS

- Proyecto urbanístico
- Plano
- Copia Resolución 1400 35 2018
- Copia Resolución 001 2019

Que en fecha 03/12/2019, la Directora de la DAR Centro Sur, admitió la solicitud mediante Auto de iniciación de trámite ordenó la realización de la visita e informe técnico para atender la solicitud presentada.

Que mediante oficio 0740-900492019 del 22/01/2020 se informa la fecha de la visita ocular.

Que mediante oficio 0740-900492019 del 06/02/2020 se solicitó información complementaria.

Que en el expediente se encuentra la factura No. 89266352 por valor $867.832

Que la visita ocular fue practicada el 31/01/2020 y se levantó el respectivo informe por parte de un profesional de la Unidad de Gestión de Cuenca G.S.P., de la Dar centro Sur y en fecha 20/04/2020 el Coordinador de la citada UGC conceptuó teniendo como base el informe de visita y el expediente 0742-004-005-260-2019, concepto enviado al Proceso Atención al Ciudadano el 27/04/2020, del cual se extracta lo siguiente:

Localización: Predio lote de terreno (proyecto Compostela), Matricula Inmobiliaria 373-7077, Carrera 12 sur, salida sur, Municipio de Guadalajara de Buga., Departamento del Valle. Coordenadas N 3°52'56.64"; O 76°17'55.45" - (Y (Norte): 921.107 – X:(Este) 1.086.497)



Figura No.1. Ubicación general predio (proyecto Compostela). N° de matrícula 373-7077
Fuente Geo-CVC.



BOLETIN DE ACTOS ADMINISTRATIVOS AMBIENTALES

Septiembre 21 a 27 de 2020

RESOLUCIONES, PERMISOS, SANCIONES, CONCESIONES, AUTOS, LICENCIAS

Figura No. 2. Ubicación detallada del predio (proyecto Compostela). N° de matrícula 373-7077**.**
Fuente Geo-CVC.

ANTECEDENTE(S): Mediante solicitud con radicado CVC No. 900492019 del 27 de Noviembre de 2019, la sociedad CONSTRUCCIÓN Y DISTRIBUCIONES ENDO S.A.S, identificada con el NIT.901032982-3 a través de su representante legal el señor Enrique Endo Moreno identificado con cédula de ciudadanía No. 6.331.863 de Jamundí, Valle), solicitó a la Corporación autorización para aprovechamiento forestal de árboles aislados, ubicados en el predio Predio lote de terreno (proyecto Compostela) con Matricula Inmobiliaria 373-7077,ubicado en la Carrera 12 sur, salida sur del Municipio de Guadalajara de Buga, Departamento del Valle

Mediante oficio con radicado 149582020 de febrero 21 de 2020 el solicitante allega información complementaria en atención a requerimiento 0742-900492019.

En fecha de 25 de febrero de 2020 se realizó una nueva visita técnica por el funcionario John Alexander Cerón Luna, profesional Universitario de la DAR Centro Sur UGC con el fin de verificar la información complementaria allegada.

NORMATIVIDAD: Decreto 2811 del 18 de diciembre de 1974 (Reglamentado parcialmente por los Decretos 1715 de 1978, 1741 de 1978, 2 de 1982) Por el cual se dicta el Código Nacional de Recursos Naturales Renovables y de Protección al Medio Ambiente.Decreto 1076 de 2015 “Por medio del cual se expide el Decreto único Reglamentario del Sector Ambiente y Desarrollo Sostenible”.Decreto 1077 de 2015 “Por medio del cual se expide el Decreto único Reglamentario del Sector Vivienda, Ciudad y Territorio”. Acuerdo CVC CD. No. 018 de 1998 “Estatuto de Bosques y Flora Silvestre del Valle del Cauca”, Resolución MADS 1912 de 2017 “Listado de especies silvestres amenazadas de la Diversidad biológica”.Resolución MADS 1912 de 2017 “Listado de especies silvestres amenazadas de la Diversidad biológica. Ley 99 de 1993, **“**Por la cual se crea el

Corporación Autónoma Regional del Valle del Cauca

BOLETIN DE ACTOS ADMINISTRATIVOS AMBIENTALES

Septiembre 21 a 27 de 2020

RESOLUCIONES, PERMISOS, SANCIONES, CONCESIONES, AUTOS, LICENCIAS

MINISTERIO DEL MEDIO AMBIENTE, se reordena el Sector Público encargado de la gestión y conservación del medio ambiente y los recursos naturales renovables, se organiza el Sistema Nacional Ambiental -SINA- y se dictan otras disposiciones". Ley 388 de 1997 (Julio 18) Por la cual se modifica la Ley 9ª de 1989, y la Ley 3ª de 1991 y se dictan otras disposiciones. Ley 1931 de 2018 (27 de julio) "Por la cual se establecen directrices para la gestión del cambio climático".Decreto 1390 de 2018 "Por el cual se adiciona un Capítulo al Título 9, de la Parte 2, del Libro 2, del Decreto 1076 de 2015, Decreto Único Reglamentario del Sector Ambiente y Desarrollo Sostenible, en lo relacionado con la Tasa Compensatoria por Aprovechamiento Forestal Maderable en bosques naturales y se dictan otras disposiciones"

DESCRIPCIÓN DE LA SITUACIÓN: De acuerdo a lo indicado en el informe de visita:

- *El predio (proyecto Compostela) se encuentra ubicado al sur del Municipio de Guadalajara de Buga en el valle geográfico del Río Cauca, sobre el sector occidental de la cordillera central, a una altura aproximada de 975 metros sobre el nivel del mar; cuya cobertura está clasificada como otras superficies artificiales con construcción, el mismo se encuentran a su vez inmerso en zona de ecosistema Bosque cálido seco en piedemonte aluvial – BOCSEPA en Zonobioma Alternohigrico Tropical del Valle del Cauca y corresponde a suelo con pendiente entre 3 a 7% que clasifica como ligeramente inclinado.*

- *De acuerdo con la información aportada con la solicitud el lote de terreno posee 14.948 metros cuadrados (1,4948 hectáreas, según el certificado de tradición y libertad) y el procedimiento responde a obras de loteo y entrega de estos en el marco del desarrollo de proyecto de vivienda denominado Compostela, que incluye la remoción de individuos arbóreos para la delimitación y trazado.*

- *Se realizó la práctica de visita ocular al predio con el fin de verificar las condiciones y variables dasométricas de los árboles solicitados por parte del propietario del predio o lote de terreno (sin nombre), así como la ubicación de los mismos respecto al mismo.*

- *Durante la visita se verificó el sitio en donde se encuentran los árboles, observando que los mismos se encuentran distribuidos sobre el perímetro del predio en arreglo de cerca viva principalmente, algunos de los individuos presentan algunas afecciones en su estructura.*

- *La solicitud referencia a principalmente a las especies Chiminango (Pithecellobium dulce) y Saman (Albizia saman), para un total de 114 individuos, los cuales se identificaron durante la visita ocular a través de observación de insignia alfanumérica.*

- *se procedió a verificar la información aportada en respuesta a solicitud de ajuste de información, para lo cual se realizó revisión del plano de ubicación de los árboles respecto al diseño urbanístico y verificación de alturas de los árboles.*

BOLETIN DE ACTOS ADMINISTRATIVOS AMBIENTALES

Septiembre 21 a 27 de 2020

RESOLUCIONES, PERMISOS, SANCIONES, CONCESIONES, AUTOS, LICENCIAS

- *El plano indica, además, las diferentes zonas y áreas que componen el desarrollo urbanístico, tales como la acequia La Julia, área verde a lado y lado de la misma, disponible para enriquecimiento vegetal y distribución de lotes y vías respectivas.*

- *Las especies reportadas en el inventario correspondieron con las verificadas en la jornada de visita para las cuales se comparó el número registrado sobre los individuos, con la base de datos presentada, así como ubicación de coordenadas, encontrando similitud en los datos aportados.*

- *La cobertura actual que se presenta el predio, corresponde a grama corta, que en su momento albergó ganado bovino, los individuos arbóreos hacen parte de cerco vivo implementado para controlar a los semovientes cuando existió la actividad.*

- *Revisado el inventario forestal presentado, se tiene que existen en el predio, un censo arbóreo de 114 árboles de los cuales se solicita la intervención de 78 individuos mediante labores de erradicación y 36 mediante tratamiento silvicultural de poda, cuya información fue presentada en el inventario forestal para fines de cálculo de volumen a remover y compensación forestal; el material resultante del aprovechamiento será dispuesto para uso del solicitante. En los anexos del documento se encuentra el resumen de árboles inventariados con sus variables dasométricas.*

- *Tras la verificación de los individuos se identificó que dos de los solicitados para erradicar por problemas sanitarios, los cuales corresponden a la especie Samán, podrían incluirse en plan de recuperación para mantenerlos, reduciéndose a 76 los árboles a talar.*

De manera complementaria se incluye las imágenes tomadas desde el geo visor de la corporación, donde se muestra la exactitud de los datos mencionados en el informe de visita:



Corporación Autónoma Regional del Valle del Cauca

BOLETIN DE ACTOS ADMINISTRATIVOS AMBIENTALES


Septiembre 21 a 27 de 2020

RESOLUCIONES, PERMISOS, SANCIONES, CONCESIONES, AUTOS, LICENCIAS

Figura No. 3. *Ubicación del predio (proyecto Compostela). frente a las fuentes hídricas cercanas. (Rio Guadalajara a 1.400 mts) y (acequia la julia circula dentro del predio).*
Fuente Geo-CVC.



Figura No. 4*. Ubicación del predio (proyecto Compostela). Frente a las AIE, (Áreas aceptables con figura de conservación).* ***Fuente Geo-CVC.***

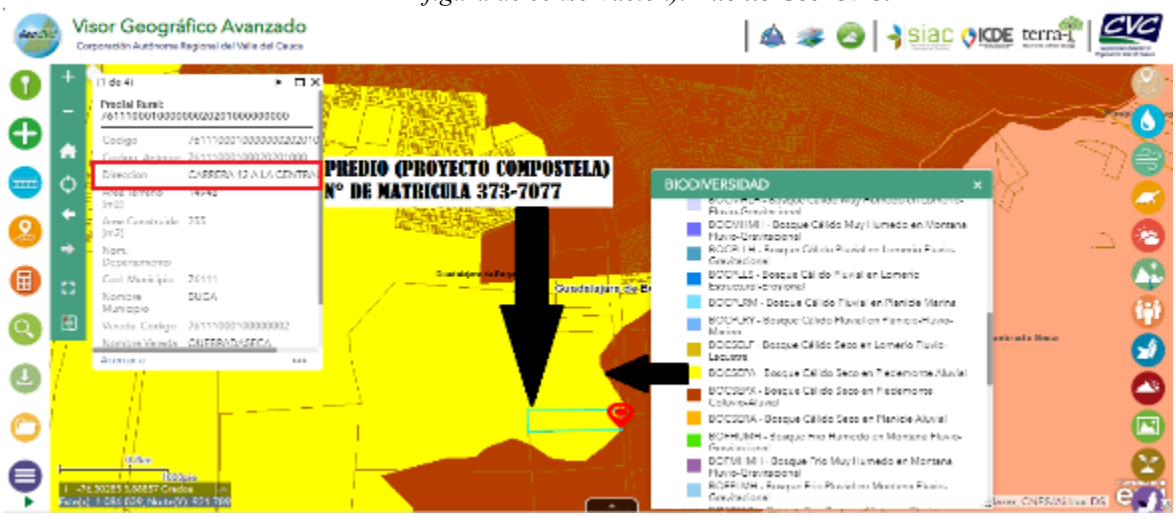

Publicado septiembre 28 de 2020

Corporación Autónoma Regional del Valle del Cauca

BOLETIN DE ACTOS ADMINISTRATIVOS AMBIENTALES

Septiembre 21 a 27 de 2020

RESOLUCIONES, PERMISOS, SANCIONES, CONCESIONES, AUTOS, LICENCIAS

Figura No. 5. *Ecosistema presente en el predio (proyecto Compostela), (BOCSEPA) Bosque cálido seco en piedemonte aluvial.* ***Fuente Geo-CVC.***

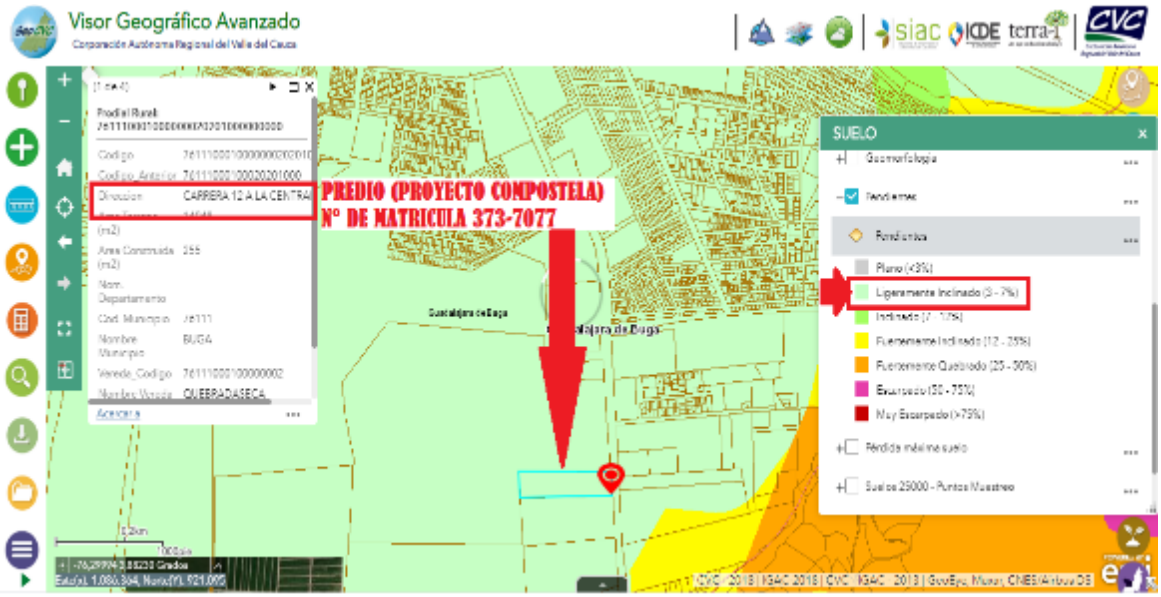


Figura No. 6. *Pendiente presente en el predio (proyecto Compostela), (3-7%)* ***Fuente Geo-CVC.***

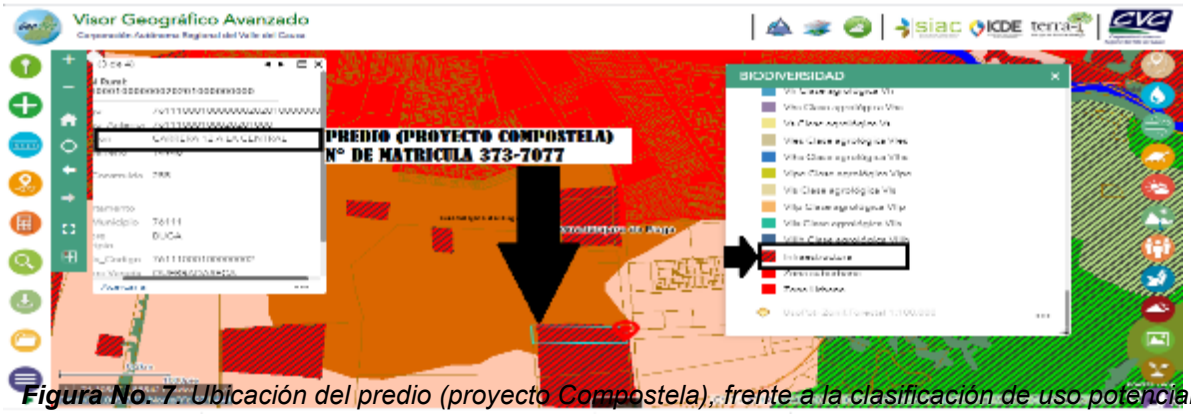


Figura No. 7. *Ubicación del predio (proyecto Compostela), frente a la clasificación de uso potencial. (Infraestructura)* ***Fuente Geo-CVC.***

Corporación Autónoma Regional del Valle del Cauca

BOLETIN DE ACTOS ADMINISTRATIVOS AMBIENTALES

Septiembre 21 a 27 de 2020

RESOLUCIONES, PERMISOS, SANCIONES, CONCESIONES, AUTOS, LICENCIAS

- *Se prevé aprovechar (erradicar) 76 árboles con un volumen total de **40,07 m³**, (Se excluyen de este tratamiento dos individuos de la especie samán identificados con los números 1 y 4 inicialmente presentados para tala), información que se relaciona a continuación:*

No. Árbol	Nombre común	Nombre científico	Familia	DAP (m)	ALTURA (m)	VOLUMEN. (m³)	Observación
2	Guácimo	Guazuma Ulmifolia	MALVACEAE	0,50	10	1,47	Tala
3	Samán	Albizia saman	FABACEAE	0,70	11	3,17	Tala
5	Samán	Albizia saman	FABACEAE	0,59	12	2,46	Tala
6	Chiminango	Pithecellobium dulce	FABACEAE	0,30	7,5	0,40	Tala
7	Chiminango	Pithecellobium dulce	FABACEAE	0,14	7,5	0,09	Tala
8	Chiminango	Pithecellobium dulce	FABACEAE	0,14	7,5	0,09	Tala
9	Samán	Albizia saman	FABACEAE	0,50	10	1,47	Tala
10	Chiminango	Pithecellobium dulce	FABACEAE	0,36	10	0,76	Tala
11	Chiminango	Pithecellobium dulce	FABACEAE	0,41	10	0,99	Tala
12	Palo Blanco	Calycophyllum multiflorum	RUBIACEAE	0,10	6	0,04	Tala
13	Chiminango	Pithecellobium dulce	FABACEAE	0,12	7	0,06	Tala
14	Chiminango	Pithecellobium dulce	FABACEAE	0,26	6	0,24	Tala
15	Chiminango	Pithecellobium dulce	FABACEAE	0,36	10	0,76	Tala
16	Chiminango	Pithecellobium dulce	FABACEAE	0,20	8	0,19	Tala
17	Chiminango	Pithecellobium dulce	FABACEAE	0,11	5,5	0,04	Tala
18	Chiminango	Pithecellobium dulce	FABACEAE	0,11	5,5	0,04	Tala
19	Chiminango	Pithecellobium dulce	FABACEAE	0,20	9	0,21	Tala
20	Chiminango	Pithecellobium dulce	FABACEAE	0,21	6	0,16	Tala
21	Chiminango	Pithecellobium dulce	FABACEAE	0,52	10	1,59	Tala
22	Chiminango	Pithecellobium dulce	FABACEAE	0,28	11	0,51	Tala
23	Chiminango	Pithecellobium dulce	FABACEAE	0,16	4	0,06	Tala
24	Chiminango	Pithecellobium dulce	FABACEAE	0,23	8	0,25	Tala
25	Chiminango	Pithecellobium dulce	FABACEAE	0,22	6,5	0,19	Tala
26	Chiminango	Pithecellobium dulce	FABACEAE	0,19	6	0,13	Tala
27	Chiminango	Pithecellobium dulce	FABACEAE	0,18	8	0,15	Tala
28	Chiminango	Pithecellobium dulce	FABACEAE	0,25	9	0,33	Tala
29	Chiminango	Pithecellobium dulce	FABACEAE	0,14	7	0,08	Tala
30	Chiminango	Pithecellobium dulce	FABACEAE	0,26	8	0,32	Tala
31	Chiminango	Pithecellobium dulce	FABACEAE	0,24	7	0,24	Tala
32	Chiminango	Pithecellobium dulce	FABACEAE	0,12	7	0,06	Tala
33	Chiminango	Pithecellobium dulce	FABACEAE	0,29	7	0,35	Tala

Corporación Autónoma Regional del Valle del Cauca

BOLETIN DE ACTOS ADMINISTRATIVOS AMBIENTALES

Septiembre 21 a 27 de 2020

RESOLUCIONES, PERMISOS, SANCIONES, CONCESIONES, AUTOS, LICENCIAS

No. Árbol	Nombre común	Nombre científico	Familia	DAP (m)	ALTURA (m)	VOLUMEN. (m^3)	Observación
34	Chiminango	Pithecellobium dulce	FABACEAE	0,31	9	0,51	Tala
35	Chiminango	Pithecellobium dulce	FABACEAE	0,17	9	0,15	Tala
36	Chiminango	Pithecellobium dulce	FABACEAE	0,24	9	0,31	Tala
37	Chiminango	Pithecellobium dulce	FABACEAE	0,16	6	0,09	Tala
38	Chiminango	Pithecellobium dulce	FABACEAE	0,31	9	0,51	Tala
39	Chiminango	Pithecellobium dulce	FABACEAE	0,19	8	0,17	Tala
40	Chiminango	Pithecellobium dulce	FABACEAE	0,18	7	0,13	Tala
41	Chiminango	Pithecellobium dulce	FABACEAE	0,25	7	0,26	Tala
42	Chiminango	Pithecellobium dulce	FABACEAE	0,30	9	0,48	Tala
43	Chiminango	Pithecellobium dulce	FABACEAE	0,14	8	0,09	Tala
44	Chiminango	Pithecellobium dulce	FABACEAE	0,24	9	0,31	Tala
45	Chiminango	Pithecellobium dulce	FABACEAE	0,22	8	0,23	Tala
46	Chiminango	Pithecellobium dulce	FABACEAE	0,42	10	1,04	Tala
47	Chiminango	Pithecellobium dulce	FABACEAE	0,18	8	0,15	Tala
48	Chiminango	Pithecellobium dulce	FABACEAE	0,46	9	1,12	Tala
49	Chiminango	Pithecellobium dulce	FABACEAE	0,46	9	1,12	Tala
50	Chiminango	Pithecellobium dulce	FABACEAE	0,26	8	0,32	Tala
51	Chiminango	Pithecellobium dulce	FABACEAE	0,30	8	0,42	Tala
52	Chiminango	Pithecellobium dulce	FABACEAE	0,47	8	1,04	Tala
53	Chiminango	Pithecellobium dulce	FABACEAE	0,71	7	2,08	Tala
54	Chiminango	Pithecellobium dulce	FABACEAE	0,37	8	0,65	Tala
55	Chiminango	Pithecellobium dulce	FABACEAE	0,51	8	1,23	Tala
56	Chiminango	Pithecellobium dulce	FABACEAE	0,45	9	1,07	Tala
57	Chiminango	Pithecellobium dulce	FABACEAE	0,30	8	0,42	Tala
58	Chiminango	Pithecellobium dulce	FABACEAE	0,19	8	0,17	Tala
59	Chiminango	Pithecellobium dulce	FABACEAE	0,29	8	0,40	Tala
60	Chiminango	Pithecellobium dulce	FABACEAE	0,41	8	0,79	Tala
61	Chiminango	Pithecellobium dulce	FABACEAE	0,55	8	1,43	Tala
62	Chiminango	Pithecellobium dulce	FABACEAE	0,20	7	0,16	Tala
63	Chiminango	Pithecellobium dulce	FABACEAE	0,18	5	0,10	Tala
64	Chiminango	Pithecellobium dulce	FABACEAE	0,40	6	0,57	Tala
65	Chiminango	Pithecellobium dulce	FABACEAE	0,21	6	0,16	Tala
66	Chiminango	Pithecellobium dulce	FABACEAE	0,16	6	0,09	Tala
67	Chiminango	Pithecellobium dulce	FABACEAE	0,34	8	0,54	Tala
68	Chiminango	Pithecellobium dulce	FABACEAE	0,22	6	0,17	Tala
69	Chiminango	Pithecellobium dulce	FABACEAE	0,34	6	0,41	Tala
70	Chiminango	Pithecellobium dulce	FABACEAE	0,20	6	0,14	Tala
71	Chiminango	Pithecellobium dulce	FABACEAE	0,58	6	1,19	Tala

Corporación Autónoma Regional del Valle del Cauca

BOLETIN DE ACTOS ADMINISTRATIVOS AMBIENTALES

Septiembre 21 a 27 de 2020

RESOLUCIONES, PERMISOS, SANCIONES, CONCESIONES, AUTOS, LICENCIAS

No. Árbol	*Nombre común*	*Nombre científico*	*Familia*	*DAP (m)*	*ALTURA (m)*	*VOLUMEN. (m^3)*	*Observación*
72	*Chiminango*	*Pithecellobium dulce*	*FABACEAE*	*0,19*	*5*	*0,11*	*Tala*
73	*Chiminango*	*Pithecellobium dulce*	*FABACEAE*	*0,20*	*6*	*0,14*	*Tala*
74	*Chiminango*	*Pithecellobium dulce*	*FABACEAE*	*0,23*	*6*	*0,19*	*Tala*
75	*Chiminango*	*Pithecellobium dulce*	*FABACEAE*	*0,12*	*5*	*0,04*	*Tala*
82	*Chiminango*	*Pithecellobium dulce*	*FABACEAE*	*0,44*	*6*	*0,68*	*Tala*
83	*Chiminango*	*Pithecellobium dulce*	*FABACEAE*	*0,56*	*5*	*0,92*	*Tala*
84	*Chiminango*	*Pithecellobium dulce*	*FABACEAE*	*0,55*	*5*	*0,89*	*Tala*
TOTAL						*40,07*	

Tabla No. 1*. Inventario forestal de árboles sujetos de Tala.*

- *Se prevé la intervención mediante actividad silvicultural de poda de 38 individuos con un volumen total de* ***4,88 m^3*** *con la siguiente relación:*

No. Árbol	Nombre común	Nombre científico	Familia	DAP (m)	ALTURA. (m)	VOL. (m^3)	VOL. PODA. (m^3)	Observaciones
1	Samán	*Albizia saman*	FABACEAE	1,01	12	7,21	1,44	Poda, tratamiento sanitario
4	Samán	*Albizia saman*	FABACEAE	0,92	12	5,98	1,20	Poda, tratamiento sanitario
76	Chiminango	*Pithecellobium dulce*	FABACEAE	0,30	5	0,27	0,05	Poda
77	Chiminango	*Pithecellobium dulce*	FABACEAE	0,55	5	0,89	0,18	Poda
78	Chiminango	*Pithecellobium dulce*	FABACEAE	0,13	5	0,05	0,01	Poda
79	Chiminango	*Pithecellobium dulce*	FABACEAE	0,22	5	0,14	0,03	Poda
80	Chiminango	*Pithecellobium dulce*	FABACEAE	0,46	6	0,75	0,15	Poda
81	Chiminango	*Pithecellobium dulce*	FABACEAE	0,60	6	1,27	0,25	Poda
85	Chiminango	*Pithecellobium dulce*	FABACEAE	0,22	5	0,14	0,03	Poda
86	Chiminango	*Pithecellobium dulce*	FABACEAE	0,11	5	0,04	0,01	Poda

Corporación Autónoma Regional del Valle del Cauca

BOLETIN DE ACTOS ADMINISTRATIVOS AMBIENTALES

Septiembre 21 a 27 de 2020

RESOLUCIONES, PERMISOS, SANCIONES, CONCESIONES, AUTOS, LICENCIAS

No. Árbol	Nombre común	Nombre científico	Familia	DAP (m)	ALTURA. (m)	VOL. (m^3)	VOL. PODA. (m^3)	Observaciones
87	Chiminango	*Pithecellobium dulce*	FABACEAE	0,23	5	0,16	0,03	Poda
88	Chiminango	*Pithecellobium dulce*	FABACEAE	0,22	5	0,14	0,03	Poda
89	Chiminango	*Pithecellobium dulce*	FABACEAE	0,16	5	0,08	0,02	Poda
90	Totocal	*Achatocarpus nigricans*	FABACEAE	0,36	5	0,38	0,08	Poda
91	Totocal	*Achatocarpus nigricans*	ACHOTOCARPACEAE	0,22	5	0,14	0,03	Poda
92	Totocal	*Achatocarpus nigricans*	ACHOTOCARPACEAE	0,31	5	0,28	0,06	Poda
93	Totocal	*Achatocarpus nigricans*	ACHOTOCARPACEAE	0,35	5	0,36	0,07	Poda
94	Chiminango	*Pithecellobium dulce*	FABACEAE	0,29	5	0,25	0,05	Poda
95	Chiminango	*Pithecellobium dulce*	FABACEAE	0,27	5	0,21	0,04	Poda
96	Chiminango	*Pithecellobium dulce*	FABACEAE	0,11	5	0,04	0,01	Poda
97	Chiminango	*Pithecellobium dulce*	FABACEAE	0,49	5	0,71	0,14	Poda
98	Chiminango	*Pithecellobium dulce*	FABACEAE	0,33	5	0,32	0,06	Poda
99	Chiminango	*Pithecellobium dulce*	FABACEAE	0,28	5	0,23	0,05	Poda
100	Chiminango	*Pithecellobium dulce*	FABACEAE	0,21	5	0,13	0,03	Poda
101	Chiminango	*Pithecellobium dulce*	FABACEAE	0,23	5	0,16	0,03	Poda
102	Chiminango	*Pithecellobium dulce*	FABACEAE	0,15	5	0,07	0,01	Poda
103	Chiminango	*Pithecellobium dulce*	FABACEAE	0,10	5	0,03	0,01	Poda
104	Chiminango	*Pithecellobium dulce*	FABACEAE	0,20	5	0,12	0,02	Poda

No. Árbol	Nombre común	Nombre científico	Familia	DAP (m)	ALTURA. (m)	VOL. (m^3)	VOL. PODA. (m^3)	Observaciones
105	Chiminango	*Pithecellobium dulce*	FABACEAE	0,22	4	0,11	0,02	Poda
106	Chiminango	*Pithecellobium dulce*	FABACEAE	0,34	6	0,41	0,08	Poda
107	Chiminango	*Pithecellobium dulce*	FABACEAE	0,25	5	0,18	0,04	Poda
108	Chiminango	*Pithecellobium dulce*	FABACEAE	0,41	5	0,50	0,10	Poda
109	Chiminango	*Pithecellobium dulce*	FABACEAE	0,36	5	0,38	0,08	Poda
110	Chiminango	*Pithecellobium dulce*	FABACEAE	0,23	5	0,16	0,03	Poda
111	Chiminango	*Pithecellobium dulce*	FABACEAE	0,55	5	0,89	0,18	Poda
112	Chiminango	*Pithecellobium dulce*	FABACEAE	0,28	5	0,23	0,05	Poda
113	Chiminango	*Pithecellobium dulce*	FABACEAE	0,18	5	0,10	0,02	Poda
114	Chiminango	*Pithecellobium dulce*	FABACEAE	0,47	7	0,91	0,18	Poda
TOTAL							4,88	

Tabla No. 2. Inventario forestal de árboles sujetos de Poda.

- *Verificando la ubicación de los individuos respecto de áreas de protección o interés ambiental se corroboró a través del Geo Visor institucional GeoCVC que no hay áreas con clasificación o categoría de protección o similares ni fuentes hídricas naturales que se vean comprometidas con las acciones solicitadas, concordante con el uso potencial de zonificación forestal, el cual indica que el sector es compatible con el desarrollo de infraestructura*

Dentro de las actividades solicitadas está el aprovechamiento de 114 árboles, ubicados en el predio Lote de terreno (proyecto Compostela) con Matricula Inmobiliaria 373-7077, ubicado en la Carrera 12 sur, salida sur del Municipio de Guadalajara de Buga, Departamento del Valle.

Revisada la información que reposa en el informe de visita, se tiene que, de los 114 árboles, es viable la erradicación de setenta y seis (76) individuos correspondientes a los indicados en la **tabla N°1** con un volumen total de **40,07 m^3** los cuales serán objeto de Tala. Se encuentra que para los restantes

treinta y ocho (38) se les dará manejo por medio de procedimiento de poda y están identificados en la **tabla N°2** considerando un volumen de remoción de masa vegetal (ramas y follaje) del 20% de cada individuo, para un total de **4,88 m^3.** Se presenta a continuación el resumen respectivo del aprovechamiento:

NOMBRE COMUN	NOMBRE CIENTIFICO	FAMILIA	NUMERO DE ARBOLES	VOLUMEN (m3)
Chiminango	*Pithecellobium dulce*	FABACEAE	**71**	**31,46**
Guácimo	*Guazuma ulmifolia*	MALVACEAE	**1**	**1,47**
Palo Blanco	*Calycophyllum multiflorum*	RUBIACEAE	**1**	**0.04**
Samán	*Albizia saman*	FABACEAE	**3**	**7,10**
TOTAL			**76**	**40,07**

Tabla No 3. Resumen de árboles a intervenir por medio de tala (Erradicación).

NOMBRE COMUN	NOMBRE CIENTIFICO	FAMILIA	NUMERO DE ARBOLES	VOLUMEN PODA (m3)
Chiminango	*Pithecellobium dulce*	FABACEAE	**32**	**2.00**
Samán	*Albizia saman*	FABACEAE	**2**	**2,64**
Totocal	*Achatocarpus nigricans*	ACHOTOCARPACEAE	**4**	**0,24**
TOTAL			**38**	**4,88**

Tabla No. 4. Resumen de árboles a intervenir por medio de poda.

Considerando que el aprovechamiento forestal de árboles aislados tiene como fin último despejar el área para la implementación del proyecto urbanístico denominado "Compostela", se considera pertinente, que además de evaluar las condiciones de cobertura desde el punto de vista forestal, se efectué el análisis respecto a los instrumentos de Ordenamiento Territorial, a fin de determinar la coherencia respecto del uso del suelo.

Análisis de Instrumentos de Ordenamiento Territorial: Según copia de la Resolución SMP – 1400 – 035 – 2018 "*Por medio de la cual se aprueba el proyecto urbanístico general de la unidad de gestión urbanística No. 2 del plan parcial zona sur 1 y se dictan otras disposiciones",* el predio tiene como uso principal URBANO RESIDENCIAL, usos complementarios COMERCIO, ALOJAMIENTO Y SERVICIOS DE COMIDA, INFORMACIÓN Y COMUNICACIONES…entre otros, soportado en el Acuerdo Municipal DAM – 177 del 21 de Agosto de 2007 que adoptó el Plan Parcial de Desarrollo de Expansión Urbana Zona Sur 1, como instrumento de Planificación complementaria al Acuerdo 068 de 2000 mediante el cual se adoptó el Plan de Ordenamiento Territorial del Municipio de Guadalajara de Buga.

En consecuencia de lo anterior, el uso del suelo se considera coherente y el aprovechamiento de árboles solicitado, cuyo fin último despejar el área para la implementación del proyecto urbanístico denominado “Compostela”, no tiene restricciones de tipo forestal o de ordenamiento territorial.

No obstante y la coherencia de las actividades a desarrollar, es importante resaltar que a través del predio en sector occidental circula la derivación 7 del río Guadalajara, denominado acequia La Julia, la cual tiene influencia sobre un buen espacio del lote, en relación a la capacidad de inundación que pueda llegar a ocasionar por avenidas torrenciales, situación que debe ser objeto de aplicación de medidas preventivas; también cualquier obra o actividad que se pretenda desarrollar sobre el canal, por ser de uso público deberá contar con la evaluación y aprobación respectiva de la CVC. Además, que ambas márgenes en una franja mínima de 30 metros no podrán ser objeto de construcción de viviendas, esta área deberá destinarse como zona verde como ha sido indicado en el plano – Localización urbanística – entregado como información complementaria mediante radicado 149582020 de febrero 21 de 2020.

Las especies a erradicar no se encuentran reportadas con algún grado de amenaza o veda en la normatividad vigente, lo cual permite afirmar que con su intervención no se causaran afectaciones graves a la biodiversidad. Sin embargo, se incluyen individuos de la especie Samán (*Albizia saman*), la cual es de importancia paisajística en el valle geográfico del río Cauca, situación a considerar en las medidas de compensación a imponer.

Cálculo del valor de la tasa de aprovechamiento forestal: No aplica el cobro de tasa de aprovechamiento fijado en el Decreto 1390 de 2018 “*Por el cual se adiciona un Capítulo al Título 9, de la Parte 2, del Libro 2, del Decreto 1076 de 2015, Decreto Único Reglamentario del Sector Ambiente y Desarrollo Sostenible, en lo relacionado con la Tasa Compensatoria por Aprovechamiento Forestal Maderable en bosques naturales y se dictan otras disposiciones",* toda vez que los árboles objeto de solicitud corresponden a cerco vivo plantado inmerso en un área de potrero con grama, de antigua explotación ganadera, que hoy constituye áreas de desarrollo urbano del sector sur del Municipio de Guadalajara de Buga, de forma tal que no corresponde a cobertura de bosque natural, según lo definido el artículo 3, numeral 3 de ley 1931 de 2018:

¨ARTICULO 3. Definiciones: Para la adecuada comprensión e implementación de la presente Ley se adoptan las siguientes definiciones:(1)… (2.)…

(3). Bosque natural: Tierra ocupada principalmente por árboles que puede contener arbustos, palmas, guaduas, hierbas y lianas, en la que predomina la cobertura arbórea con una densidad mínima del dosel de 30%, una altura mínima del dosel (in situ) de 5 metros al momento de su identificación, y un área mínima de 1,0 ha. Se excluyen las coberturas arbóreas de plantaciones forestales comerciales, cultivos de palma, y árboles sembrados para la producción agropecuaria.

Corporación Autónoma Regional del Valle del Cauca

BOLETIN DE ACTOS ADMINISTRATIVOS AMBIENTALES

Septiembre 21 a 27 de 2020

RESOLUCIONES, PERMISOS, SANCIONES, CONCESIONES, AUTOS, LICENCIAS

Compensación La Sociedad CONSTRUCCIÓN Y DISTRIBUCIONES ENDO S.A.S, presenta el Plan de Compensación Forestal el cual una vez revisado, se debe ajustar en cuanto al número de árboles a establecer, así:

Se procede a ajustar la compensación haciendo uso de la matriz elaborada por la Corporación para árboles aislados, la cual involucra para cada individuo arbóreo criterios relacionados con el Diámetro a la altura del Pecho (DAP), estado fitosanitario, ubicación, importancia ecológica y tipo de ecosistema donde se ubica. De acuerdo con dicho cálculo, se deberá compensar con la siembra de mil sesenta y siete (1067) plantones de especies que se adapten a la zona y que cumplan propósitos paisajísticos, atracción a la avifauna y conservación de la Biodiversidad.

La siembra se deberá realizar en el área de zonas verdes del proyecto, especialmente enriquecimiento vegetal en el área verde ubicada al lado y lado de la acequia La Julia, para la misma deberá realizarse un ejercicio de siembra de plantones de árboles que incluyan un (1) individuo de Ceiba (*Ceibra pentandra*) o Samán (*Albizia saman*) en el sector central de la zona verde con mayor espacio, el cual según diseño se ubica entre la carrera 12A y el drenaje de la acequia y alrededor ubicar otras especies de porte menor como Guayacán Lila (*Tabebuia rosea*), Guayacán amarillo (*Tabebuia crhysantha*), Carbonero (*Calliandra pittieri*) y Gualanday *(Jacaranda caucana)* para cubrir el espacio, manteniendo un espacio prudencial respecto de áreas de vías e infraestructura a fin de que a futuro no se generen conflictos que conlleven a erradicación.

En caso de requerirse más áreas para llevar a cabo la compensación, estas podrán ser concertadas con la autoridad ambiental previa solicitud escrita y se determinarán mediante visita técnica y acta las especies y número de plantones a establecer, en todo caso se deberá dar cumplimento a un total de Mil sesenta y siete (1067) plantones.

Donde sea requerido se deberá garantizar el aislamiento (Cerco) a fin de evitar el daño mecánico por ganado o transeúntes. Las plántulas deberán contar con mínimo 1,5 metros de altura y buenas condiciones fitosanitarias y de estructura. Las labores de compensación deberán incluir además de la siembra, labores de mantenimiento mínimo durante tres (3) años con actividades como limpieza, fertilización, riego y control fitosanitario a fin de asegurar el buen desarrollo de lo plantado.

CONCLUSIONES: Con base en lo anterior, se considera que es técnica y ambientalmente viable autorizar a la sociedad CONSTRUCCIÓN Y DISTRIBUCIONES ENDO S.A.S. con NIT 901032982-3, a través de su representante legal señor Enrique Endo Moreno identificado con cédula de ciudadanía 6.331.863 expedida en Jamundí (Valle), el aprovechamiento forestal de árboles aislados ubicados en el predio lote de terreno (proyecto Compostela) con Matricula Inmobiliaria 373-7077,ubicado en la Carrera 12 sur, salida sur del Municipio de Guadalajara de Buga, Departamento del Valle del Cauca de la siguiente manera:

Corporación Autónoma Regional del Valle del Cauca

BOLETIN DE ACTOS ADMINISTRATIVOS AMBIENTALES

Septiembre 21 a 27 de 2020

RESOLUCIONES, PERMISOS, SANCIONES, CONCESIONES, AUTOS, LICENCIAS

Realizar aprovechamiento (erradicación) de 76 árboles con un volumen total de **40,07 m^3**, cuya relación se indica en la tabla No. 1 del presente concepto.

Realizar la poda de 38 árboles, considerando un volumen de remoción de masa vegetal (ramas y follaje) de **4,88 m^3**, cuya relación se indica en la tabla No. 2 del presente concepto.

OBLIGACIONES: Se deberán imponer las siguientes obligaciones en el acto administrativo:

- Se deberán intervenir única y exclusivamente los árboles autorizados según la actividad de intervención relacionada en las tablas No. 1 y No. 2 del presente concepto. Se excluye la realización de actividades de tala o erradicación a los individuos con observancia de poda o que no estén relacionados en el presente concepto.
- Respecto de las podas, se presentan diversas formas o propuestas de aplicación, sin embargo, las actividades deben de realizarse de tal manera que los árboles mantengan el equilibrio estructural, evitando realizar solo podas a un lado del individuo o en un sector específico del mismo, quedando con mayor peso o con tendencia a la inclinación por el peso generado sobre la sección contraria. **Deberá realizarse poda compensada.** Los cortes deberán ser limpios, lisos es decir sin desgarres de corteza y aplicar cicatrizante hormonal para evitar el ingreso de patógenos.
- El producto forestal resultante del aprovechamiento (Erradicación más podas), estimado en **44,95 m^3** maderables, podrá ser comercializado si así lo decide el titular del derecho y movilizado fuera de los límites del predio previa obtención del respectivo salvoconducto o en su defecto utilizado dentro del mismo predio. Este no podrá convertirse en carbón, tampoco podrá disponerse obstruyendo cauces o drenajes. El material restante (ramas de menor diámetro y follaje) deberá ser dispuesto en el sitio autorizado por el Municipio de Guadalajara de Buga, en un término de 72 horas para permitir su descomposición e incorporación al suelo.
- Como medida de compensación por los impactos ambientales generados por el aprovechamiento forestal autorizado, se debe realizar la siembra Mil sesenta y siete (1067) plantones de especies que se adapten a la zona y que cumplan propósitos paisajísticos, atracción a la avifauna y conservación de la Biodiversidad.

La siembra se deberá realizar en el área de zonas verdes del proyecto, especialmente enriquecimiento vegetal en el área verde ubicada al lado y lado de la acequia La Julia, para la misma deberá realizarse un ejercicio de siembra de plantones de árboles que incluyan un (1) individuo de Ceiba (*Ceibra pentandra*) o Samán (*Albizia saman*) en el sector central de la zona verde con mayor espacio, el cual según diseño se ubica entre la carrera 12A y el drenaje de la acequia y alrededor ubicar otras especies de porte menor como Guayacán Lila (*Tabebuia rosea*), Guayacán amarillo (*Tabebuia crhysantha*), Carbonero (*Calliandra pittieri*) y Gualanday *(Jacaranda caucana)* para cubrir el espacio, manteniendo un espacio prudencial respecto de áreas de vías e infraestructura a fin de que a futuro no se generen conflictos que conlleven a erradicación.

En caso de requerirse más áreas para llevar a cabo la compensación, estas podrán ser concertadas con la autoridad ambiental previa solicitud escrita y se determinarán mediante visita técnica y acta las

especies y número de plantones a establecer, en todo caso se deberá dar cumplimento a un total de Mil sesenta y siete (1067) plantones.

Donde sea requerido se deberá garantizar el aislamiento (Cerco) a fin de evitar el daño mecánico por ganado o transeúntes. Las plántulas deberán contar con mínimo 1,5 metros de altura y buenas condiciones fitosanitarias y de estructura. Las labores de compensación deberán incluir además de la siembra, labores de mantenimiento mínimo durante tres (3) años con actividades como limpieza, fertilización, riego y control fitosanitario a fin de asegurar el buen desarrollo de lo plantado.

Las labores de siembra y mantenimiento deben incluir:

Preparación: La preparación del sitio tiene como objeto facilitar las labores de plantación, se realizará eliminando las especies arvenses en un espacio de un (1) m alrededor del árbol establecido. Se intensificará la limpieza según la agresividad de las especies competidoras, sin afectar el entorno y el desarrollo de la planta.
Plateo: Se realizará el plato a 1 m de cada plantón, para evitar la competencia con malezas en los primeros meses del establecimiento.
Ahoyado: El ahoyado se realizará con las siguientes dimensiones: 0.50 x 0.50 m de ancho y 0.50 m de profundidad. Después de realizado el hueco, se dejarán transcurrir ocho (8) días antes de realizar el sembrado, para favorecer la eliminación de Nematodos.
Plantación: La siembra se realizará aplicando un sustrato compuesto por 6 kg de tierra negra, 2 kilogramos de abono orgánico y 200 g de Micorriza, con el fin de corregir condiciones de textura del suelo y mejorar el drenaje interno del terreno. El establecimiento del árbol se lleva a cabo con la caída de las primeras lluvias y según el cronograma de actividades establecido, permitiendo que las plántulas aprovechen la totalidad del tiempo húmedo para adaptarse a su nuevo sitio sin morir o marchitarse. Se asegurará el riego en el momento en que transcurran más de 4 días sin lluvia. Se tendrá en cuenta al momento de plantar, que no queden espacios (aire) entre la planta y la parte más profunda del hoyo, ya que se puede presentar pudrición de la raíz, para esto se apisonará bien la tierra con la que se cubre el hoyo; se sembrará el material lo más recto posible, recogiendo la bolsa plástica del sitio para no crear un problema ambiental.
Fertilización: Además de la aplicación del sustrato al fondo del hueco antes del establecimiento, en la parte superior se aplicará 8 g de Bórax, 100 g de Triple 15 y 50 g de Fosforita Huila. Como mecanismo para conservación de la humedad del suelo se aplicarán aplicar 10 g de Gel hidroretenedor humectado, a la altura del sistema radicular del individuo forestal.
Control de malezas: Se realizará un control de malezas a los 45 días del establecimiento de la plantación y una nueva limpieza consistente en el plateo de cada individuo tres meses después de la primera limpieza. Cada vez que el plato presente malezas que ameriten su limpieza, se debe realizar plateo utilizando preferiblemente machete.
Riego: Durante los primeros seis (6) meses aplicar riego a razón de 2 a 3 litros de agua por plantón, en frecuencia de dos veces por semana en temporada seca o a mayor frecuencia de ser necesaria.
Control Fitosanitario: En campo se realizará monitoreo periódico para control de hormiga arriera básicamente, debido a la gran susceptibilidad de algunas de las especies a establecer al ataque del insecto. En el caso de entomopatógenos se considera mínima la probabilidad de ocurrencia debido a que son especies comúnmente

encontradas en la zona, que se establecerán intercaladas para disminuir el riesgo de afectación. En caso de presentarse, se realizará el control fitosanitario correspondiente a la plaga encontrada.

- Presentar un informe una vez establecida la compensación, que incluya la descripción de lo plantado y la georreferenciación. Posteriormente presentar informes semestrales que indiquen el estado de desarrollo de lo plantado y las labores de mantenimiento ejecutadas.
- Permitir el acceso de los funcionarios de la CVC al sitio con el fin de verificar el cumplimento de las obligaciones.
- En caso de requerir realizar otro tipo de intervención sobre los recursos naturales y el ambiente y demás relacionados, incluyendo cualquier intervención sobre la derivación 7 del río Guadalajara, denominado acequia La Julia, deberá presentarse la respectiva solicitud para adelantar el trámite correspondiente, atendiendo las directrices establecidas por parte de la CVC en la normatividad vigente.

Recomendaciones: Conceder un plazo de tres (3) años contados a partir del auto ejecutorio, dentro de los cuales, en los en los primeros seis (6) meses se deberá realizar las actividades de aprovechamiento autorizadas y el cumplimiento de obligaciones de siembra de compensación. En el tiempo restante se deberá realizar labores de mantenimiento a fin de asegurar el buen desarrollo de lo plantado.
Hasta aquí el Concepto

De acuerdo con lo expuesto anteriormente y atendiendo el concepto técnico que obra en el expediente 0742-004-005-260-2019, la Directora de la Dirección Ambiental Regional Centro Sur de la Corporación Autónoma Regional del Valle del Cauca -CVC-, en virtud de sus facultades legales,

RESUELVE:

ARTÍCULO 1. **AUTORIZAR** un Aprovechamiento Forestal Arboles Aisaldos a Construcciones y Distribuciones ENDO S.A.S. NIT 901032982-3 representada por ENRIQUE ENDO MORENO identificada con la cédula de ciudadanía No. 6331863 expedida en Jamundí, consistente en realizar aprovechamiento (erradicación) de 76 árboles en el predio Compostela municipio Guadalajara de Buga, con un volumen total de **40,07 m^3**, cuya relación se indica en la tabla No. 1 del presente concepto.

Realizar la poda de 38 árboles, considerando un volumen de remoción de masa vegetal (ramas y follaje) de **4,88 m^3**, cuya relación se indica en la tabla No. 2 del presente concepto.

PARÁGRAFO. El plazo para el aprovechamiento es de tres (03) años a partir de la fecha de ejecutoria del acto administrativo.

Corporación Autónoma Regional del Valle del Cauca

BOLETIN DE ACTOS ADMINISTRATIVOS AMBIENTALES

Septiembre 21 a 27 de 2020

RESOLUCIONES, PERMISOS, SANCIONES, CONCESIONES, AUTOS, LICENCIAS

ARTÍCULO 2: **DERECHOS DE APROVECHAMIENTO**. No aplica el cobro de tasa de aprovechamiento fijado en el Decreto 1390 de 2018 "*Por el cual se adiciona un Capítulo al Título 9, de la Parte 2, del Libro 2, del Decreto 1076 de 2015, Decreto Único Reglamentario del Sector Ambiente y Desarrollo Sostenible.*

ARTÍCULO 3. COMPENSACIÓN. Se procede a ajustar la compensación haciendo uso de la matriz elaborada por la Corporación para árboles aislados, la cual involucra para cada individuo arbóreo criterios relacionados con el Diámetro a la altura del Pecho (DAP), estado fitosanitario, ubicación, importancia ecológica y tipo de ecosistema donde se ubica. De acuerdo con dicho cálculo, se deberá compensar con la siembra de mil sesenta y siete (1067) plantones de especies que se adapten a la zona y que cumplan propósitos paisajísticos, atracción a la avifauna y conservación de la Biodiversidad.

ARTÍCULO 3. EL BENEFICIARIO QUEDA OBLIGADO A CUMPLIR CON LAS OBLIGACIONES Y RECOMEDACIONES:

1. Se deberán intervenir única y exclusivamente los árboles autorizados según la actividad de intervención relacionada en las tablas No. 1 y No. 2 del presente concepto. Se excluye la realización de actividades de tala o erradicación a los individuos con observancia de poda o que no estén relacionados en el presente concepto.
2.Respecto de las podas, se presentan diversas formas o propuestas de aplicación, sin embargo, las actividades deben de realizarse de tal manera que los árboles mantengan el equilibrio estructural, evitando realizar solo podas a un lado del individuo o en un sector específico del mismo, quedando con mayor peso o con tendencia a la inclinación por el peso generado sobre la sección contraria. **Deberá realizarse poda compensada.** Los cortes deberán ser limpios, lisos es decir sin desgarres de corteza y aplicar cicatrizante hormonal para evitar el ingreso de patógenos.
3.El producto forestal resultante del aprovechamiento (Erradicación más podas), estimado en **44,95 m^3** maderables, podrá ser comercializado si así lo decide el titular del derecho y movilizado fuera de los límites del predio previa obtención del respectivo salvoconducto o en su defecto utilizado dentro del mismo predio. Este no podrá convertirse en carbón, tampoco podrá disponerse obstruyendo cauces o drenajes. El material restante (ramas de menor diámetro y follaje) deberá ser dispuesto en el sitio autorizado por el Municipio de Guadalajara de Buga, en un término de 72 horas para permitir su descomposición e incorporación al suelo.
4.Como medida de compensación por los impactos ambientales generados por el aprovechamiento forestal autorizado, se debe realizar la siembra Mil sesenta y siete (1067) plantones de especies que se adapten a la zona y que cumplan propósitos paisajísticos, atracción a la avifauna y conservación de la Biodiversidad.

La siembra se deberá realizar en el área de zonas verdes del proyecto, especialmente enriquecimiento vegetal en el área verde ubicada al lado y lado de la acequia La Julia, para la misma deberá realizarse un ejercicio de siembra de plantones de árboles que incluyan un (1) individuo de Ceiba (*Ceibra pentandra*) o Samán (*Albizia saman*) en el sector central de la zona verde con mayor

espacio, el cual según diseño se ubica entre la carrera 12A y el drenaje de la acequia y alrededor ubicar otras especies de porte menor como Guayacán Lila (*Tabebuia rosea*), Guayacán amarillo (*Tabebuia crhysantha*), Carbonero (*Calliandra pittieri*) y Gualanday *(Jacaranda caucana)* para cubrir el espacio, manteniendo un espacio prudencial respecto de áreas de vías e infraestructura a fin de que a futuro no se generen conflictos que conlleven a erradicación.

En caso de requerirse más áreas para llevar a cabo la compensación, estas podrán ser concertadas con la autoridad ambiental previa solicitud escrita y se determinarán mediante visita técnica y acta las especies y número de plantones a establecer, en todo caso se deberá dar cumplimento a un total de Mil sesenta y siete (1067) plantones.

Donde sea requerido se deberá garantizar el aislamiento (Cerco) a fin de evitar el daño mecánico por ganado o transeúntes. Las plántulas deberán contar con mínimo 1,5 metros de altura y buenas condiciones fitosanitarias y de estructura. Las labores de compensación deberán incluir además de la siembra, labores de mantenimiento mínimo durante tres (3) años con actividades como limpieza, fertilización, riego y control fitosanitario a fin de asegurar el buen desarrollo de lo plantado.

Las labores de siembra y mantenimiento deben incluir:

Preparación: La preparación del sitio tiene como objeto facilitar las labores de plantación, se realizará eliminando las especies arvenses en un espacio de un (1) m alrededor del árbol establecido. Se intensificará la limpieza según la agresividad de las especies competidoras, sin afectar el entorno y el desarrollo de la planta.
Plateo: Se realizará el plato a 1 m de cada plantón, para evitar la competencia con malezas en los primeros meses del establecimiento.
Ahoyado: El ahoyado se realizará con las siguientes dimensiones: 0.50 x 0.50 m de ancho y 0.50 m de profundidad. Después de realizado el hueco, se dejarán transcurrir ocho (8) días antes de realizar el sembrado, para favorecer la eliminación de Nematodos.
Plantación: La siembra se realizará aplicando un sustrato compuesto por 6 kg de tierra negra, 2 kilogramos de abono orgánico y 200 g de Micorriza, con el fin de corregir condiciones de textura del suelo y mejorar el drenaje interno del terreno. El establecimiento del árbol se lleva a cabo con la caída de las primeras lluvias y según el cronograma de actividades establecido, permitiendo que las plántulas aprovechen la totalidad del tiempo húmedo para adaptarse a su nuevo sitio sin morir o marchitarse. Se asegurará el riego en el momento en que transcurran más de 4 días sin lluvia. Se tendrá en cuenta al momento de plantar, que no queden espacios (aire) entre la planta y la parte más profunda del hoyo, ya que se puede presentar pudrición de la raíz, para esto se apisonará bien la tierra con la que se cubre el hoyo; se sembrará el material lo más recto posible, recogiendo la bolsa plástica del sitio para no crear un problema ambiental.
Fertilización: Además de la aplicación del sustrato al fondo del hueco antes del establecimiento, en la parte superior se aplicará 8 g de Bórax, 100 g de Triple 15 y 50 g de Fosforita Huila. Como mecanismo para conservación de la humedad del suelo se aplicarán aplicar 10 g de Gel hidroretenedor humectado, a la altura del sistema radicular del individuo forestal.

BOLETIN DE ACTOS ADMINISTRATIVOS AMBIENTALES

Septiembre 21 a 27 de 2020

RESOLUCIONES, PERMISOS, SANCIONES, CONCESIONES, AUTOS, LICENCIAS

Control de malezas: Se realizará un control de malezas a los 45 días del establecimiento de la plantación y una nueva limpieza consistente en el plateo de cada individuo tres meses después de la primera limpieza. Cada vez que el plato presente malezas que ameriten su limpieza, se debe realizar plateo utilizando preferiblemente machete.
Riego: Durante los primeros seis (6) meses aplicar riego a razón de 2 a 3 litros de agua por plantón, en frecuencia de dos veces por semana en temporada seca o a mayor frecuencia de ser necesaria.
Control Fitosanitario: En campo se realizará monitoreo periódico para control de hormiga arriera básicamente, debido a la gran susceptibilidad de algunas de las especies a establecer al ataque del insecto. En el caso de entomopatógenos se considera mínima la probabilidad de ocurrencia debido a que son especies comúnmente encontradas en la zona, que se establecerán intercaladas para disminuir el riesgo de afectación. En caso de presentarse, se realizará el control fitosanitario correspondiente a la plaga encontrada.

5.Presentar un informe una vez establecida la compensación, que incluya la descripción de lo plantado y la georreferenciación. Posteriormente presentar informes semestrales que indiquen el estado de desarrollo de lo plantado y las labores de mantenimiento ejecutadas.
6. Permitir el acceso de los funcionarios de la CVC al sitio con el fin de verificar el cumplimento de las obligaciones.
7.En caso de requerir realizar otro tipo de intervención sobre los recursos naturales y el ambiente y demás relacionados, incluyendo cualquier intervención sobre la derivación 7 del río Guadalajara, denominado acequia La Julia, deberá presentarse la respectiva solicitud para adelantar el trámite correspondiente, atendiendo las directrices establecidas por parte de la CVC en la normatividad vigente.

ARTÍCULO 4. NOTIFICACIONES. La presente Resolución deberá notificarse a Construcciones y Distribuciones ENDO S.A.S. NIT 901032982-3 representada por ENRIQUE ENDO MORENO identificada con la cédula de ciudadanía No. 1116243329 expedida en Jamundí , o quien haga sus veces o a quien éste autorice.

ARTÍCULO 5. PUBLICACION La presente resolución deberá ser Publicada en el Boletín Oficial de la CVC, lo anterior de conformidad con lo dispuesto en el Artículo 71 de la Ley 99 de 1993.

ARTÍCULO 6. OBLIGACIÓN: CANCELACIÓN TARIFA SERVICIO DE SEGUIMIENTO ANUAL: La autorización de aprovechamiento forestal de árboles aislados queda sujeto al pago anual por parte de Construcciones y Distribuciones ENDO S.A.S. NIT 901032982-3 representada por ENRIQUE ENDO MORENO identificada con la cédula de ciudadanía No. 6331863 expedida en Jamundí o quien haga sus veces, a favor de la Corporación Autónoma Regional del Valle del Cauca – CVC, por los servicios de seguimiento, en los términos establecidos en la Resolución 0100 No. 0100-0197 de abril 17 de

2008, Resolución 0100 No. 0100-0222 del abril 14 de 2011, o la norma que la modifique o sustituyan o la norma que la modifique o sustituya.

ARTÍCULO 7. El incumplimiento de las disposiciones contenidas en la presente resolución, será motivo de iniciación de proceso sancionatorio acorde con lo dispuesto y acorde con el procedimiento establecido en La Ley 1333 de 2009.

ARTÍCULO 8. Contra la presente resolución procede por la vía Gubernativa el recurso de Reposición y en subsidio el de Apelación de los cuales deberá hacerse uso dentro de los diez (10) días hábiles siguientes a la notificación personal o la desfijación del Aviso si fuere este el medio de notificación.

Dada en Guadalajara de Buga, a

PUBLIQUESE, NOTIFIQUESE, Y CUMPLASE.

MARIA FERNANDA VICTORIA ARIAS
Directora Territorial DAR Centro Sur
Expediente: 0742-004-005-260-2019
Proyectó y Revisó: MARIO ALBERTO LÓPEZ GARCÍA- Profesional Especializado- Atención al Ciudadano.

RESOLUCIÓN No. 0740 No. 0742 0000665
(18 de agosto 2020)

"POR MEDIO DE LA CUAL SE AUTORIZA UN PERMISO DE APROVECHAMIENTO FORESTAL DOMÉSTICO A NUTRIAVICOLA S.A. NIT 891301549-6. PARA EL PREDIO VILLA CLARA, MUNICIPIO DE GUADALAJARA DE BUGA, DEPARTAMENTO DEL VALLE DEL CAUCA"

CONSIDERANDO:

BOLETIN DE ACTOS ADMINISTRATIVOS AMBIENTALES

Septiembre 21 a 27 de 2020

RESOLUCIONES, PERMISOS, SANCIONES, CONCESIONES, AUTOS, LICENCIAS

Que a la Corporación Autónoma Regional del Valle del Cauca - CVC-, desde el año de 1968, le fue asignado el manejo, administración y fomento de los recursos naturales renovables dentro del territorio de su jurisdicción.

Que al expedirse la Ley 99 de diciembre de 1993, se dispuso que las Corporaciones Autónomas Regionales ejercerán la función de máxima autoridad ambiental en el área de su jurisdicción y por lo tanto podrán imponer y ejecutar, a prevención y sin perjuicio de las competencias atribuidas por la Ley a otras autoridades, las medidas de policía y las sanciones previstas en la misma Ley en caso de violación de las normas sobre protección ambiental y de manejo de los recursos naturales renovables, y exigir, con sujeción a las regulaciones pertinentes, la reparación de los daños, acorde con lo establecido en el Artículo 31 numeral 17 de la mencionada Ley.

Que mediante radicado 602822019 de fecha 06/08/2019 se recibió la solicitud por parte de MARIO CESAR OCAMPO GIL, identificado con cédula de ciudadanía No. 14895071expedida en Buga , quien actúa en calidad de Representante legal de Nutriavícola S.A. NIT 891301549-6, tendiente a obtener Autorización de permiso de Aprovechamiento Forestal Doméstico para el predio denominado VILLA CLARA., ubicado en corregimiento La Habana, jurisdicción del municipio de Guadalajara de Buga, Departamento del Valle del Cauca.

Con la solicitud presentaron los siguientes documentos:

- Formato único de solicitud de permiso de aprovechamiento forestal doméstico.
- Fotocopia de la cédula de ciudadanía
- Certificado de tradición No. 373-4264
- Certificación representación legal
- Mapa del predio

Que en fecha 08/08/2020, La Directora de la DAR Centro Sur, admite la solicitud mediante Auto de iniciación de trámite. Así mismo no se ordena pago alguno por cuanto el presente trámite no lo requiere por tratarse de una solicitud de aprovechamiento forestal doméstico.

Que según oficio 0740-602822019 del 08/08/2020, se informa a MARIO CESAR OCAMPO GIL el inicio de la actuación administrativa.

Que en fecha 11/08/2020, el Coordinador de la Unidad de Gestión de Cuenca G.S.P. de la DAR Centro Sur, de la CVC, con base en el informe de visita ocular, profirió el concepto técnico respectivo, enviado al Proceso Atención al Ciudadano el 18/08/2020, del cual se transcribe lo siguiente:

Localización: Predio Villa Clara, se encuentra ubicado en el Corregimiento de la Habana, vereda La Magdalena, Municipio Guadalajara de Buga, Cuenca Guadalajara, Departamento Valle del Cauca. Coordenadas geográficas según sistema de referencia MAGNA SIRGA Colombia Oeste. Matricula inmobiliaria N° 373-4264.

BOLETIN DE ACTOS ADMINISTRATIVOS AMBIENTALES

Septiembre 21 a 27 de 2020

RESOLUCIONES, PERMISOS, SANCIONES, CONCESIONES, AUTOS, LICENCIAS

Latitud	altitud	Longitud
3°52´45.91”N	1.399 MSNM	76°11´55.10”O

X : 1.097.616	Y: 920.788



Figura No. 1. Ubicación general predio (Villa clara); Fuente **Geo-CVC**



Figura No. 2. Ubicación detallada del predio Villa Clara; Fuente **Geo-CVC.**

ANTECEDENTE(S): Mediante solicitud con radicado CVC No. 602822019 de fecha 6 de Agosto de 2019, la sociedad Nutriavicola S.A identificada con NIT: 891.301.549-6 por medio de su representante legal el señor Mario Cesar Ocampo identificado con la cedula de ciudadanía N° 14´895.071 de Buga (V), actuando como propietaria del Predio conocido como villa clara, ubicado en el Corregimiento de la Habana, vereda La Magdalena, Municipio Guadalajara de Buga, Cuenca Guadalajara, Departamento Valle del Cauca, solicitó a la Corporación autorización para aprovechamiento doméstico.

Corporación Autónoma Regional del Valle del Cauca

BOLETIN DE ACTOS ADMINISTRATIVOS AMBIENTALES

Septiembre 21 a 27 de 2020

RESOLUCIONES, PERMISOS, SANCIONES, CONCESIONES, AUTOS, LICENCIAS

Una vez revisados los documentos entregados por el representante legal de la sociedad el señor Mario Cesar Ocampo Gil identificado con la cedula de ciudadanía N° 14´895.071 de Buga (V), y verificado el cumplimiento de requisitos para la solicitud, se emite auto de iniciación de trámite en fecha 8 de agosto de 2019. Mediante oficio No. 0740-602822019 se comunica la iniciación del mismo.

En fecha 3 de Febrero de 2020 se realizó la visita técnica, con el fin de corroborar en campo *(A) identificación del sitio para el cual se solicita el permiso, (B) si existen poblaciones que puedan afectarse con las obras que se solicitan, (C) Si las obras proyectadas van a ocupar terrenos que no sean del mismo dueño del predio y las razones técnicas para esta ocupación, (D)analizar los demás hechos y circunstancias que considere de importancia y estime conveniente*, realizada por el funcionario Edward Andrés Jiménez Libreros, Técnico operativo de la DAR Centro Sur UGC Guadalajara – San Pedro.

NORMATIVIDAD: Decreto 2811 del 18 de diciembre de 1974 (Reglamentado parcialmente por los Decretos 1715 de 1978, 1741 de 1978, 2 de 1982) Por el cual se dicta el Código Nacional de Recursos Naturales Renovables y de Protección al Medio Ambiente. Decreto 1076 de 2015 "Por medio del cual se expide el Decreto único Reglamentario del Sector Ambiente y Desarrollo Sostenible". Acuerdo CVC CD. No. 018 de 1998 "Estatuto de Bosques y Flora Silvestre del Valle del Cauca", Resolución MADS 1912 de 2017 "Listado de especies silvestres amenazadas de la Diversidad biológica". Decreto MADS 1390 de 2018 "Tasa compensatoria por aprovechamiento forestal maderable en Bosques naturales…". Ley 99 de 1993, **"**Por la cual se crea el MINISTERIO DEL MEDIO AMBIENTE, se reordena el Sector Público encargado de la gestión y conservación del medio ambiente y los recursos naturales renovables, se organiza el Sistema Nacional Ambiental - SINA- y se dictan otras disposiciones". Resolución CVC No. 0100 0439 de 2008 "Por medio de la cual se reglamenta el manejo y aprovechamiento sostenible de los bosques naturales y las plantaciones protectoras – productoras y protectoras de guadua, cañabrava y bambú, y se adoptan los términos de referencia para la elaboración de los respectivos planes de manejo forestal". Resolución MADS 1740 de 2016 *"*Por la cual se establecen lineamientos generales para el manejo, aprovechamiento y establecimiento de guaduales y bambusales y se dictan otras disposiciones*".* Ley 1931 de 2018 (27 de julio) Por la cual se establecen directrices para la gestión del cambio climático.Resolución CVC N° 0100 No-100-0221 del 11 de marzo de 2020 "Por medio de la cual se fijan las tarifas para los servicios que presta la CVC durante el año 2020 y se toman otras disposiciones"

DESCRIPCIÓN DE LA SITUACIÓN: El predio Villa Clara, se encuentra ubicado en el flanco occidental de la cordillera central, a una altura promedio de 1400 metros sobre el nivel del mar, el ecosistema en el cual se localiza el área corresponde a Bosque Medio Húmedo en Montaña Fluvio Gravitacional – (BOMHUMH*)*,con precipitaciones entre 1600 y 1700 mm anuales, suelos con pendientes entre el 7 y 12%, clasificados como Molisoles con codificación (PW-Cbp) con fertilidad moderada, cuyo uso potencial corresponde Áreas para la conservación y protección ambiental.

Corporación Autónoma Regional del Valle del Cauca

BOLETIN DE ACTOS ADMINISTRATIVOS AMBIENTALES

Septiembre 21 a 27 de 2020

RESOLUCIONES, PERMISOS, SANCIONES, CONCESIONES, AUTOS, LICENCIAS

De acuerdo con lo indicado en el informe de visita:

- *En visita realizada por el funcionario de la Direcciona Ambiental Regional Centro Sur, adscrito a la Unidad de Gestión de Cuenca Guadalajara – San Pedro. Para determinar la viabilidad o no de un derecho ambiental de solicitud de Aprovechamiento Forestal Bosques Naturales o Plantados no registrados, o Aprovechamiento Forestal Domestico. En el predio denominado villa clara. Donde en compañía del señor Lisandro Vicuña Gomez identificado con cedula de ciudadanía N° 6´137.880 de Bolívar valle y la ingeniera Edna Cristina Tabares identificada con la cedula de ciudadanía N° 1´114.819.577 del cerrito valle, quienes en representación del propietario del predio se procedió a realizar recorrido por el guadual que se pretende aprovechar y hacer la medición del mismo arrojándonos un área total de 6.78 hectáreas· También se realizó dos parcela de 10 x10 metros y nos arrojó el siguiente inventario*

Parcela	R	V	M	S	MAT	TOTAL
1	5	28	53	14	11	111
2	12	14	61	3	11	101
3						0
4						0
5						0
6						0
Total 6	17	42	114	17	22	212
Y/parcela	8,5	21,0	57,0	8,5	11,0	106,0
Y/ha	850,0	2100,0	5700,0	850,0	1100,0	10600,0
Y/guadual	5763,0	14238,0	38646,0	5763,0	7458,0	71868,0
%ha	8,0	19,8	53,8	8,0	10,4	100,0
Guadual						
Extraer - Intensidad	0,0	0,0	15458,4	5763,0	7458,0	28679,4
Densidad remanent	5763,0	14238,0	23187,6	0,0	0,0	43188,6
%	13,3	33,0	53,7	0,0	0,0	100,0
Por hectárea						
Extraer - Intensidad	850,0	2100,0	5700,0	0,0	0,0	8650,0
Densidad remanent	850,0	2100,0	3420,0	0,0	0,0	6370,0
%	13,3	33,0	53,7	0,0	0,0	100,0

Area Guadual (Ha)	6,78
% extracción	0,4

R: Renuevos
V: Viches
M: Maduras
S: Secas
Mt: Matambas

Tabla 1. Inventario forestal de guaduas en el área total del guadual (6,78 Has).

De manera complementaria se agregan las imágenes tomadas del Geo Portal corporativo que muestran la exactitud de los datos mencionados en el informe de visita:

Corporación Autónoma
Regional del Valle del Cauca

BOLETIN DE ACTOS ADMINISTRATIVOS AMBIENTALES

Septiembre 21 a 27 de 2020


RESOLUCIONES, PERMISOS, SANCIONES, CONCESIONES, AUTOS, LICENCIAS



Figura No.3. Ubicación del predio Villa Clara, respecto de fuentes hídricas.



Figura No.4. Ubicación del área a intervenir respecto de las AIE (áreas optimas con figura de conservación); Fuente **Geo-CVC**

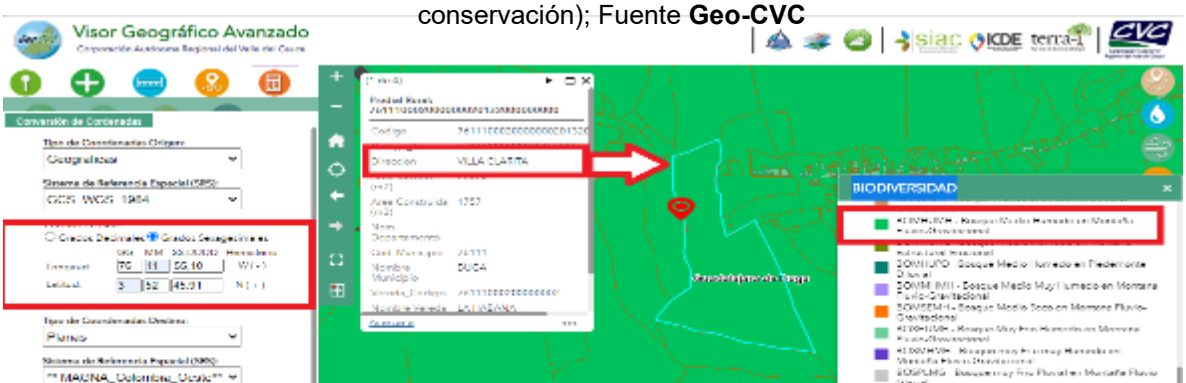

BOLETIN DE ACTOS ADMINISTRATIVOS AMBIENTALES

Septiembre 21 a 27 de 2020

RESOLUCIONES, PERMISOS, SANCIONES, CONCESIONES, AUTOS, LICENCIAS

Figura No.5. Ecosistema presente en el área a intervenir Bosque Medio Húmedo en Montaña Fluvio Gravitacional – (BOMHUMH*)*

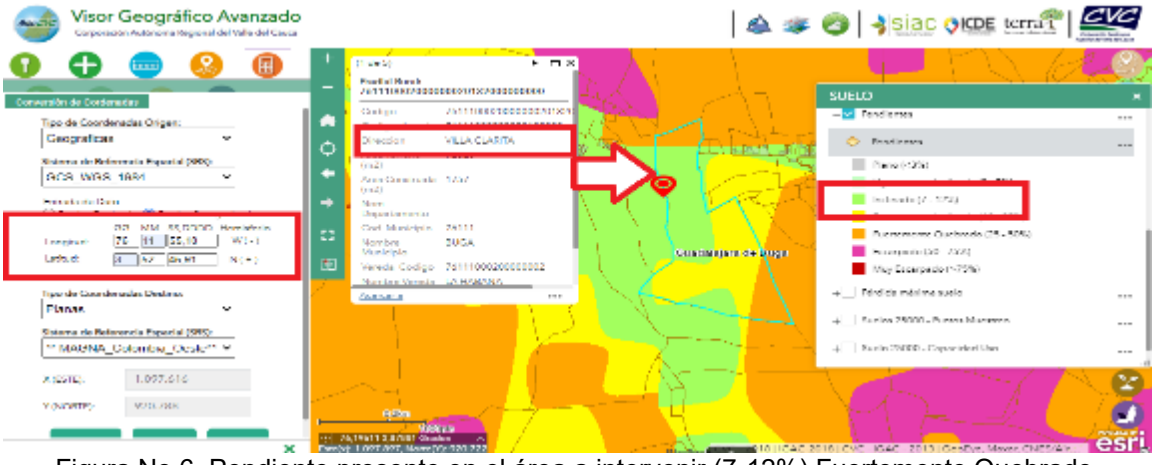


Figura No.6. Pendiente presente en el área a intervenir (7-12%) Fuertemente Quebrado. Fuente **Geo-CVC.**

Publicado septiembre 28 de 2020

Corporación Autónoma Regional del Valle del Cauca

BOLETIN DE ACTOS ADMINISTRATIVOS AMBIENTALES

Septiembre 21 a 27 de 2020

RESOLUCIONES, PERMISOS, SANCIONES, CONCESIONES, AUTOS, LICENCIAS

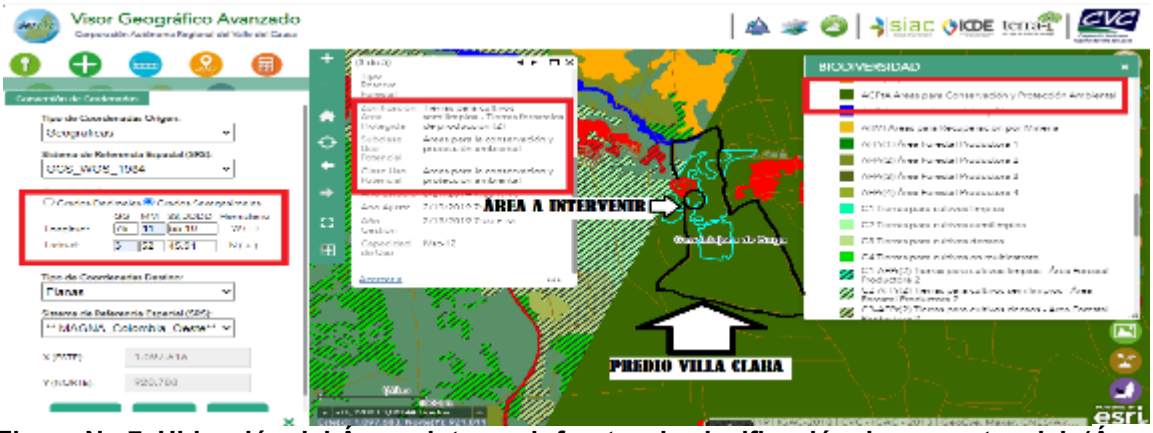


Figura No.7. Ubicación del Área a intervenir frente a la clasificación de uso potencial. (Áreas para la conservación y protección ambiental) y respecto a Áreas protegidas (se encuentra en 90% aproximadamente dentro de RFPN Guadalajara); Fuente Geo-CVC



Publicado septiembre 28 de 2020

Figura No.8. Ubicación del predio Villa Clara respecto a Áreas protegidas (se encuentra en 90% aproximadamente dentro de RFPN Guadalajara); Fuente Geo-CVC

El predio en un 90% aproximadamente y en consecuencia el sitio de ubicación del guadual a aprovechar se ubica dentro del área de Reserva Forestal Protectora Nacional Guadalajara de Buga, lo cual indica revisar en detalle la zonificación y régimen de usos para esta área protegida. En este sentido una vez revisado la cartografía y demás elementos del "Documento técnico de soporte para la formulación del plan de manejo de la Reserva Forestal Protectora Nacional Río Guadalajara" elaborado por la Universidad del Valle en ejecución del Convenio CVC – UNIVALLE 089 de 2014, la zonificación corresponde a zona de preservación que comprende la subzona preservación:

Preservación: *incluye el objeto de conservación Bosque natural denso de tierra firme, así como también los objetos de conservación, especies vegetales maderables y el sistema de regulación hídrica específicamente los nacimientos de las quebradas, pues se encuentran inmersos en la matriz de cobertura natural. Su objetivo es mantener sus condiciones en el estado actual para garantizar la conservación de la biodiversidad, en especial el de los ecosistemas*

Y dentro del régimen de usos, encontramos:

Usos de preservación*: comprende todas aquellas actividades de protección, regulación, ordenamiento, y control y vigilancia, dirigidas al mantenimiento de los atributos, composición, estructura y función de la biodiversidad, evitando al máximo la intervención humana y sus efectos. Comprende todas aquellas actividades de protección, regulación, ordenamiento, y control y vigilancia, dirigidas al mantenimiento de los atributos, composición, estructura y función de la biodiversidad, evitando al máximo la intervención humana y sus efectos.*

En este orden de ideas, siendo esta solicitud un aprovechamiento doméstico (sólo 20 m^3) y considerando la dinámica natural de la especie, que requiere para su conservación estructural entresaca selectiva de tallos maduros en intensidad igual o inferior al 35%, y que genera la aparición de renuevos que garantizan la permanencia de la cobertura natural, se puede afirmar que la actividad se puede asimilar a un aprovechamiento secundario, manejando una interacción con el ecosistema propio de la región sin comprometer el logro de los objetivos y los objetos de conservación de la zona.

En resumen, se prevé realizar el aprovechamiento forestal de 200 Guaduas con un volumen total de **20 m^3.** Del área total del guadual (6,78 Ha), sólo se autoriza la intervención en un área de 0,175 Ha (1750 m^2), ubicado en la parte baja del predio, cerca de las instalaciones y vivienda del predio, condición tal que obedece a las restricciones de volumen del aprovechamiento doméstico y la condición de que el guadual está localizado dentro de la Reserva Forestal Protectora Nacional Guadalajara de Buga. El volumen a aprovechar se indica en el resumen a continuación:

Corporación Autónoma Regional del Valle del Cauca

BOLETIN DE ACTOS ADMINISTRATIVOS AMBIENTALES

Septiembre 21 a 27 de 2020

RESOLUCIONES, PERMISOS, SANCIONES, CONCESIONES, AUTOS, LICENCIAS

NOMBRE COMUN	NOMBRE CIENTIFICO	FAMILIA	NUMERO DE CULMOS	VOLUMEN (m3)
Guadua	*Guadua angustifolia*	poaceae	200	20
Total general				**20 m^3**

Tabla 2. Resumen de Guaduas y volumen a aprovechar

	Parcela	R	V	M	S	MAT	TOTAL
	1	5	28	53	14	11	111
	2	12	14	61	3	11	101
	3						0
	4						0
	5						0
	6						0
Total	6	17	42	114	17	22	212
Y/parcela		8,5	21,0	57,0	8,5	11,0	106,0
Y/ha		850,0	2100,0	5700,0	850,0	1100,0	10600,0
Y/guadual		148,8	367,5	997,5	148,8	192,5	1855,0
%ha		8,0	19,8	53,8	8,0	10,4	100,0
Guadual							
Extraer - Intensidad		0,0	0,0	**199,5**	**148,8**	**192,5**	**540,8**
Densidad remanent		148,8	367,5	798,0	0,0	0,0	1314,3
%		11,3	28,0	60,7	0,0	0,0	100,0
Por hectárea							
Extraer - Intensidad		0,0	0,0	**1140,0**	**850,0**	**1100,0**	**3090,0**
Densidad remanent		850,0	2100,0	4560,0	0,0	0,0	7510,0
%		11,3	28,0	60,7	0,0	0,0	100,0

Area Guadual (Ha)	0,175
% extracción	0,2

R: Renuevos
V: Viches
M: Maduras
S: Secas
Mt: Matambas

Tabla 3. Inventario forestal de guaduas factibles de aprovechamiento.

BOLETIN DE ACTOS ADMINISTRATIVOS AMBIENTALES

Septiembre 21 a 27 de 2020

RESOLUCIONES, PERMISOS, SANCIONES, CONCESIONES, AUTOS, LICENCIAS



Figura No.9. Ubicación del Área de guadual factible de aprovechar, respecto al predio; Fuente **Geo-CVC**

La especie Guadua *(Angustifolia*) no se encuentra reportada con algún grado de amenaza o veda en la normatividad vigente, lo cual permite afirmar que con su intervención no causará efectos graves a la biodiversidad.

Cálculo del valor de la tasa de aprovechamiento forestal: Considerando que la Resolución CVC 0100 No-100-0221 del 11 de marzo de 2020, no fijó los valores de tasa de Aprovechamiento para guadua, cañabrava y bambú, se recurre a lo estipulado en el artículo quinto de la Resolución 0100 No-110-0403 del 31 de mayo de 2019 la cual fija como Tasa de Aprovechamiento para guadua, cañabrava y bambú, exceptuando los permisos domésticos.

Por tratarse de una solicitud para obtener el producto con fines de uso doméstico con un volumen de **20 m^3** , se aplica lo mencionado anteriormente, es decir, que se exceptúa del cobro de tasa por aprovechamiento.

Compensación . No se establecen medidas de compensación, toda vez que el método de aprovechamiento es mediante entresaca selectiva de tallos maduros (Intensidad de corta del 20%), y de acuerdo con la dinámica natural de la especie, se genera la aparición de renuevos que garantizan la permanencia de la cobertura natural.

CONCLUSIONES: Con base en lo anterior, se considera que es técnica y ambientalmente viable autorizar a la sociedad Nutriavicola S.A identificada con NIT: 891.301.549-6 por medio de su

BOLETIN DE ACTOS ADMINISTRATIVOS AMBIENTALES

Septiembre 21 a 27 de 2020

RESOLUCIONES, PERMISOS, SANCIONES, CONCESIONES, AUTOS, LICENCIAS

representante legal el señor Mario Cesar Ocampo identificado con la cedula de ciudadanía N° 14´895.071 de Buga (V), actuando como propietaria del Predio conocido como villa clara, ubicado en el Corregimiento de la Habana, vereda La Magdalena, Municipio Guadalajara de Buga, departamento del Valle del Cauca, el aprovechamiento forestal doméstico de la especie Guadua (*Guadua angustifolia*) otorgando un volumen de **20 m³** correspondiente a **200 guaduas maduras** con una intensidad de corta del 20% del total de individuos maduros por el sistema de extracción selectiva (Entresaca) en un área de 0.175 hectáreas (1750 metros cuadrados), ubicado en la parte baja del predio, cerca de las instalaciones y vivienda del predio; adicionalmente se deberán extraer todas las guaduas secas y matambas.

OBLIGACIONES: Se deberán imponer las siguientes obligaciones en el acto administrativo:

- Extraer únicamente el volumen autorizado por la Corporación, correspondiente a **20 m³**, los cuales deben provenir solo de guaduas maduras, es decir, NO aprovechar guadua viche ni renuevos. Se deberá extraer la totalidad de guaduas secas y matambas.
- Garantizar en el guadual una densidad remanente por hectárea de 3090 culmos (después del aprovechamiento), que llevado al área del guadual autorizado para aprovechamiento (0,175 hectáreas), corresponde a 1314 culmos (después del aprovechamiento) correspondiente a 149 renuevos, 367 guaduas viches y 798 guaduas maduras. La CVC podrá ordenar la suspensión de las actividades de aprovechamiento en caso de encontrarse densidades inferiores durante las visitas de seguimiento.
- Los productos de las actividades de socola y desganche deben ser repicados y dispersados en el guadual.
- Los cortes deben hacerse sobre el primer o segundo nudo de manera perpendicular (al ras) de tal manera que se evite la formación de cavidades.
- El sistema de aprovechamiento a emplear es entresaca selectiva, por lo tanto, la extracción debe distribuirse uniformemente por toda el área del guadual autorizada para aprovechamiento.
- No se deben realizar quemas con los residuos del aprovechamiento, ni disponer en el cauce de ríos y quebradas.
- Permitir el acceso de los funcionarios de la CVC al sitio con el fin de verificar el cumplimento de las obligaciones.

Recomendación: Conceder un plazo de cuatro (4) meses contados a partir del auto ejecutorio, dentro de los cuales, se deberá realizar las actividades de aprovechamiento autorizadas.

HASTA AQUÍ EL CONCEPTO.

De acuerdo con lo expuesto anteriormente y atendiendo el concepto técnico que obra en el expediente 0742-036-005-199-2019 , el cual se acogerá en su integridad. La Directora Territorial de la Dirección Ambiental Regional- Centro Sur de la Corporación Autónoma Regional del Valle del Cauca -CVC-, en virtud de sus facultades legales,

RESUELVE:

Corporación Autónoma Regional del Valle del Cauca

BOLETIN DE ACTOS ADMINISTRATIVOS AMBIENTALES

Septiembre 21 a 27 de 2020

RESOLUCIONES, PERMISOS, SANCIONES, CONCESIONES, AUTOS, LICENCIAS

ARTÍCULO 1. AUTORIZAR a Nutriavícola S.A. NIT 891301549-6, representa por MARIO CESAR OCAMPO GIL, identificado con la cédula de ciudadanía No.14895071 expedida en Buga, predio denominado Villa Clara. ubicado en el corregimiento La Habana, jurisdicción del Municipio de Guadalajara de Buga, Departamento del Valle del Cauca, un aprovechamiento forestal Doméstico de la especie Guadua (*Guadua angustifolia*) otorgando un volumen de **VEINTE METROS CUBICOS -20 m^3** - correspondiente a **200 guaduas maduras** con una intensidad de corta del 20% del total de individuos maduros por el sistema de extracción selectiva (Entresaca) en un área de 0.175 hectáreas (1750 metros cuadrados), ubicado en la parte baja del predio, cerca de las instalaciones y vivienda del predio; adicionalmente se deberán extraer todas las guaduas secas y matambas.

ARTÍCULO 2. PLAZO. El autorizado tendrá un plazo de cuatro (04) meses contados a partir de la ejecutoria de la presente resolución para cumplir lo aquí estipulado. Si el autorizado no hubiere terminado el aprovechamiento fijado en este artículo, se podrá solicitar la prórroga del término con una anterioridad de quince (15) días al vencimiento de la autorización

ARTÍCULO3. Imponer al permisionario y/o quien ejecute las labores, el cumplimiento de las siguientes obligaciones y recomendaciones:

1. Extraer únicamente el volumen autorizado por la Corporación, correspondiente a **20 m^3**, los cuales deben provenir solo de guaduas maduras, es decir, NO aprovechar guadua viche ni renuevos. Se deberá extraer la totalidad de guaduas secas y matambas.
2. Garantizar en el guadual una densidad remanente por hectárea de 3090 culmos (después del aprovechamiento), que llevado al área del guadual autorizado para aprovechamiento (0,175 hectáreas), corresponde a 1314 culmos (después del aprovechamiento) correspondiente a 149 renuevos, 367 guaduas viches y 798 guaduas maduras. La CVC podrá ordenar la suspensión de las actividades de aprovechamiento en caso de encontrarse densidades inferiores durante las visitas de seguimiento.
3. Los productos de las actividades de socola y desganche deben ser repicados y dispersados en el guadual.
4. Los cortes deben hacerse sobre el primer o segundo nudo de manera perpendicular (al ras) de tal manera que se evite la formación de cavidades.
5. El sistema de aprovechamiento a emplear es entresaca selectiva, por lo tanto, la extracción debe distribuirse uniformemente por toda el área del guadual autorizada para aprovechamiento.
6. No se deben realizar quemas con los residuos del aprovechamiento, ni disponer en el cauce de ríos y quebradas.
7. Permitir el acceso de los funcionarios de la CVC al sitio con el fin de verificar el cumplimento de las obligaciones.

ARTÍCULO 4. NOTIFIQUESE el contenido de la presente resolución a MARIO CESAR OCAMPO GIL, identificado con la cédula de ciudadanía No.14895071 expedida en Buga, representante legal de Nutriavícola S.A. NIT 891301549-6 ó quien haga sus veces, o a quien éste autorice en cumplimiento de lo dispuesto en el Art. 67 y 17 del CPA CA, Ley 1437/2011.

BOLETIN DE ACTOS ADMINISTRATIVOS AMBIENTALES

Septiembre 21 a 27 de 2020

RESOLUCIONES, PERMISOS, SANCIONES, CONCESIONES, AUTOS, LICENCIAS

ARTÍCULO 5. PUBLICACIÓN. El encabezamiento y la parte resolutiva de ésta resolución, deberá publicarse por la CVC en el Boletín de Actos Administrativos de la Entidad, de conformidad con lo dispuesto en el Artículo 71 de la Ley 99 de 1993.

ARTÍCULO 6. El incumplimiento de las disposiciones contenidas en la presente resolución, será motivo de iniciación de proceso sancionatorio acorde con lo dispuesto en La Ley 1333 de 2009.

ARTÍCULO 7. Contra la presente Resolución procede por la vía gubernativa el recurso de reposición y subsidiario de apelación, del cual deberá hacerse uso dentro de los diez (10) días hábiles siguientes a la notificación personal o por Aviso si hubiere lugar a este medio de notificación.

Dada en Guadalajara de Buga a

PUBLÍQUESE, COMUNIQUESE, NOTIFÍQUESE Y CÚMPLASE

Original Firmado Ley 527 1999
MARIA FERNANDA VICTORIA ARIAS
Directora Territorial DAR Centro Sur.
Proyectó y Elaboró: MARIO ALBERTO LÓPEZ GARCÍA– Profesional Especializado – Atención al Ciudadano
Exp: 0742-036-005-199-2019

RESOLUCIÓN 0740 No. 0742 0000469
(15 de mayo de 2020)

"POR MEDIO DE LA CUAL SE AUTORIZA UN APROVECHAMIENTO FORESTAL PERSISTENTE DE LA ESPECIE GUADUA (*GUADUA ANGUSTIFOLIA*) TIPO II, EN EL PREDIO DENOMINADO LA VORAGINE, UBICADO EN JURISDICCION DEL MUNICIPIO DE GUADALAJARA DE BUGA, DEPARTAMENTO DEL VALLE DEL CAUCA

C O N S I D E R A N D O:

Que a la Corporación Autónoma Regional del Valle del Cauca - CVC-, desde el año de 1968, le fue asignado el manejo, administración y fomento de los recursos naturales renovables dentro del territorio de su jurisdicción.

BOLETIN DE ACTOS ADMINISTRATIVOS AMBIENTALES

Septiembre 21 a 27 de 2020

RESOLUCIONES, PERMISOS, SANCIONES, CONCESIONES, AUTOS, LICENCIAS

Que al expedirse la Ley 99 de diciembre de 1993, se dispuso que las Corporaciones Autónomas Regionales ejercerán la función de máxima autoridad ambiental en el área de su jurisdicción y por lo tanto podrán imponer y ejecutar, a prevención y sin perjuicio de las competencias atribuidas por la Ley a otras autoridades, las medidas de policía y las sanciones previstas en la misma Ley en caso de violación de las normas sobre protección ambiental y de manejo de los recursos naturales renovables, y exigir, con sujeción a las regulaciones pertinentes, la reparación de los daños, acorde con lo establecido en el Artículo 31 numeral 17 de la mencionada Ley.

Que mediante radicado No. 908732019 del 2 de diciembre del 2019, JOSE IGNACIO ZUÑIGA identificado con CC. No. 2462353 expedida en Andalucía, autorizado por Gerardo Tulande Acosta, cedula de ciudadanía No. 1.115.067.619 expedida en Buga, Valle, Adíela Tulande Acosta, cedula de ciudadanía No. 1.115.062.815 expedida en Buga, Valle, Diego Tulande Acosta, cedula de ciudadanía No. 94.481.291 expedida en Buga, Valle y Javier Salgado Clavijo, cedula de ciudadanía No. 14.878.533 expedida en Buga, Valle,, solicita Otorgamiento del Autorización de Aprovechamiento Forestal Persistente a la Corporación Autónoma Regional del Valle del Cauca – CVC Dirección Ambiental Regional Centro Sur para el predio denominado La Vorágine, corregimiento La María con matrícula inmobiliaria 373-68174, ubicado en Jurisdicción del Municipio de Guadalajara de Buga, Departamento del Valle del Cauca.

Que con la solicitud presentó la siguiente documentación:

- Formulario único nacional de solicitud de aprovechamiento forestal
- Formato de discriminación de valores para determinar el costo de proyecto
- Fotocopia de cedula de solicitante
- Certificado de tradición del predio, con matricula inmobiliaria 373-53638
- Autorización para el trámite.
- Plano del predio.
- Plan de manejo y aprovechamiento forestal de los guaduales.

Que por auto de Inicio de fecha 10/02/2020 la Directora Territorial de la Dirección Ambiental Regional Centro Sur de la CVC, dispuso iniciar el procedimiento administrativo de la solicitud presentada por el señor, JOSE IGNACIO ZUÑIGA**,** identificado con cedula de ciudadanía No. 2462353 expedida en Andalucía- Valle, tendiente a obtener el otorgamiento de un aprovechamiento forestal y ordenó la práctica de una visita al predio motivo de la solicitud.

Que mediante oficio con radicación No. 0740-67952020 se comunica al usuario la iniciación del trámite administrativo y el envío de la factura89269695 por $303.588 por concepto de evaluación del trámite.

BOLETIN DE ACTOS ADMINISTRATIVOS AMBIENTALES

Septiembre 21 a 27 de 2020

RESOLUCIONES, PERMISOS, SANCIONES, CONCESIONES, AUTOS, LICENCIAS

Que mediante oficio con radicación No. 0740-67852020 de fecha 17/02/2020, se envió oficio al señor JOSE IGNACIO ZUÑIGA, autorizado para adelantar los trámites administrativos, informándole que la fecha para realizar la visita ocular sería el 06/03/ 2020.

Que la visita ocular fue practicada el día 06/03/2020, así mismo en fecha 12/03/2020, el Coordinador de la Unidad de Gestión de Cuenca G.S.P.. de la Dirección Ambiental Regional Centro Sur, de la CVC, con base en el informe de visita ocular, profirió el concepto técnico respectivo remitido al Proceso de Atención al Ciudadano el 20/04/2020, del cual se transcribe lo siguiente:

LOCALIZACIÓN: Predio La Vorágine, Vereda Cerro Rico, Corregimiento La María, Municipio de Guadalajara de Buga, Departamento del Cauca. Matricula inmobiliaria 373-53638. Coordenadas N 3°55'38.60"; O 76°13'51.40". (Y:926090 – X:1094022)



Figura No. 1. Ubicación general del predio La Vorágine.

ANTECEDENTE(S): Mediante solicitud con radicado CVC No. 67952020 de fecha 27 de enero de 2020, el señor Jose Ignacio Zuñiga, identificado con cedula de ciudadanía No. 2.462.353 de Andalucía (Valle), actuando en calidad de Autorizado de los señores Gerardo Tulande Acosta, cedula de ciudadanía No. 1.115.067.619 expedida en Buga, Valle, Adíela Tulande Acosta, cedula de ciudadanía No. 1.115.062.815 expedida en Buga, Valle, Diego Tulande Acosta, cedula de ciudadanía No. 94.481.291 expedida en Buga, Valle y Javier Salgado Clavijo, cedula de ciudadanía No. 14.878.533 expedida en Buga, Valle, propietarios del predio La Vorágine, ubicado en la vereda Cerro Rico, corregimiento La Maria, Municipio de Guadalajara de Buga, solicitó a la Corporación autorización para

el aprovechamiento forestal persistente de guadua (*Guadua angustifolia*) tipo II (volumen a extraer mayor a 50 m^3),
NORMATIVIDAD: Decreto Ley 2811 de 1974 "Código Nacional de Recursos Naturales Renovables y Protección al Medio Ambiente" Ley 99 de 1993 "Por la cual se crea el Ministerio del Medio Ambiente, se reordena el Sector Público encargado de la gestión y conservación del medio ambiente y los recursos naturales renovables, se organiza el Sistema Nacional Ambiental, SINA y se dictan otras disposiciones" Decreto 1076 de 2015 "Por medio del cual se expide el Decreto Único Reglamentario del Sector Ambiente y Desarrollo Sostenible" Acuerdo CVC CD. No. 018 de 1998 "Estatuto de Bosques y Flora Silvestre del Valle del Cauca" Resolución CVC No. 0100 0439 de 2008 "Por medio de la cual se reglamenta el manejo y aprovechamiento sostenible de los bosques naturales y las plantaciones protectoras productoras y protectoras de guadua, cañabrava y bambú, y se adoptan los términos de referencia para la elaboración de los respectivos planes de manejo forestal".Resolución MADS 1740 MADS de 2016 *"*Por la cual se establecen lineamientos generales para el manejo, aprovechamiento y establecimiento de guaduales y bambusales y se dictan otras disposiciones*".*

DESCRIPCIÓN DE LA SITUACIÓN: De acuerdo con lo indicado en el informe de la visita:

Con el fin de dar trámite a solicitud de autorización de aprovechamiento forestal persistente del guadual del predio La Vorágine, se realizó revisión y evaluación del Plan de Manejo y Aprovechamiento Forestal (PMAF) presentado por el usuario, de acuerdo a los establecido en el documento "Protocolo para la Revisión y Evaluación de Planes de Manejo Forestal" elaborado por el Proyecto "Posicionamiento de la Gobernanza Forestal en Colombia".

Documentación presentada. La información presentada por el solicitante mediante radicado 67952020 de fecha 27 de enero de 2020, fue revisada y avalada por los funcionarios de la oficina de Atención al Ciudadano de la DAR Centro Sur, como consta en el respectivo expediente.

Como parte de los requerimientos del trámite se presentó el Plan de Manejo y Aprovechamiento Forestal en formato físico y digital.

A continuación, se hace revisión del Plan de Manejo y Aprovechamiento Forestal presentado.

Revisión del Plan de Manejo y Aprovechamiento Forestal: Información general: Se verificó el contenido del PMAF, encontrándose lo siguiente con respecto al contenido mínimo:

Contenido	SI	NO	Observación
Nombre e identificación del solicitante	X		
Ubicación del predio, jurisdicción, linderos y superficie	X		
Régimen de propiedad de la tierra	X		

Especies, volumen, cantidad o peso aproximado de lo que se pretende aprovechar y uso que se pretende dar a los productos	X		
Área del predio, área con cobertura boscosa y en otras coberturas	X		
Área de bosque a aprovechar	X		
Especies a aprovechar	X		
Número de individuos a aprovechar	X		
Volumen comercial solicitado	X		
Duración del aprovechamiento	X		
Asistente técnico, nombre y número de tarjeta profesional	X		

Tabla 1. Lista de chequeo contenido mínimo del PMAF predio Bambocó.

Descripción del área del proyecto:

- Cartografía: Se entregó plano del guadual a escala 1:1000 donde se observa que está conformado por dos (02) matas asociadas a 2 relictos. Se corroboró en el visor GEOCVC que los rodales no se encuentran ubicados en zonas con restricciones ambientales.
- Verificación de áreas a aprovechar: El área total del predio es de 31,3 hectáreas (según certificado de tradición), de las cuales se solicita el aprovechamiento del relicto de guadua con un área de 7,5 hectáreas. Así, el volumen y número de culmos a extraer se ajustará a un área de 7,5 ha.
- Antecedentes de aprovechamiento del área solicitada: No se encontraron registros de aprovechamientos forestales anteriores en este predio en la DAR Centro Sur.
- Topografía y suelos: No se mencionan problemas referentes al componente en el sector donde se ubican los relictos de guadua, se presentan pendientes del orden de 3-7% (ligeramente inclinado), 12-25% (fuertemente inclinado) en secciones menores y fuertemente quebrado (25-50%) en mayor proporción, estando el área del guadual sobre el 12-25%. No se mencionan factores limitantes para el aprovechamiento relacionados con la topografía del predio en las áreas a intervenir.
- Hidrología: En el área del predio se presentan dos drenajes intermedios que aportan aguas a la quebrada Bamboco y que hacen parte de la red hídrica de la quebrada La María.
- Climatología: Altitud media (1150 a 1240 m.s.n.m), temperatura media anual (23°C) y precipitación media anual (1400-1600 mm).
- Características bióticas del área: Se hace una descripción de las principales especies de fauna y flora asociadas al guadual y los estratos que lo componen.
- Aspectos sociales y económicos: Se hace mención general a productos y destino del producto comercial que se obtenga del aprovechamiento.

BOLETIN DE ACTOS ADMINISTRATIVOS AMBIENTALES

Septiembre 21 a 27 de 2020

RESOLUCIONES, PERMISOS, SANCIONES, CONCESIONES, AUTOS, LICENCIAS

Inventario Forestal y Resultados:En el PMAF se presenta plano a escala 1:1000 del guadual aprovechar, que de acuerdo a revisión realizada en oficina tiene un área total de 7,50 ha de las cuales se realizará aprovechamiento en **7,50 ha.**

Inventario del guadual.Para el inventario del guadual se utilizó el método de Muestreo Aleatorio por Conglomerados (MAC).

Se inventariaron veintidós (22) parcelas en un área de 100 m^2 (10m x 10 m) cada una, en cinco (05) fajas con diferente número de parcelas, según la longitud de trazado alcanzado en campo. En cada parcela se midió el número de guaduas de acuerdo a su estado de madurez (renuevos, verdes, maduras, secas y matambas), el diámetro y altura promedio de los culmos maduros. Con esta información se calcularon los siguientes estadígrafos para el guadual:

- Media del número de culmos por hectárea
- Varianza de la muestra
- Error estándar de la muestra
- Error estándar de la población
- Intervalos de confianza
- % de error de muestreo

Del procesamiento de datos realizado en el inventario se observa que el error de muestreo corroborado es de 14,72% con una probabilidad del 95%, el cual es aceptable por encontrarse por debajo del 15% indicado para Planes de Manejo y Aprovechamiento Forestal de Guadua en la Resolución 1740 de 2016 *"Por la cual se establecen lineamientos generales para el manejo, aprovechamiento y establecimiento de guaduales y bambusales y se dictan otras disposiciones".*

Plan de aprovechamiento forestal:Con base en la información obtenida en el inventario forestal de guadua se muestra una tabla de distribución del número de culmos según el estado de madurez, indicando los siguientes valores:

Faja	Parcela	R	V	M	S	MAT	TOTAL
1	1	0	2	5	0	0	7
1	2	0	2	9	3	0	14
1	3	0	4	14	0	0	18
1	4	1	3	11	0	0	15
1	5	0	1	11	0	0	12
1	6	1	4	5	0	0	10

1	11	0	3	6	0	0	9
1	13	0	4	8	0	0	12
2	1	0	4	27	3	4	38
2	2	4	15	25	5	0	49
2	3	0	5	9	0	3	17
3	1	5	2	30	0	0	37
3	2	0	5	40	0	0	45
3	3	1	3	29	0	5	38
3	4	0	7	13	0	0	20
4	1	3	4	37	2	3	49
4	2	4	4	20	9	15	52
4	3	2	5	21	8	6	42
5	1	4	6	30	5	6	51
5	2	3	3	17	6	4	33
5	3	4	4	17	0	0	25
5	4	5	6	18	0	0	29
Total	22	37	96	402	41	46	622
Y/ha		204	529	2215	226	253	3427
Y/guadual		1529	3967	16614	1694	1901	25706
%ha		5,9	15,4	64,6	6,6	7,4	100
Extraer/Ha	-	0	0	665	226	253	1144
Extraer/Guadual	-	0	0	4984	1694	1901	8580
Remanente/Ha	-	204	529	1551	0	0	2283
Remanente/Guadual	-	1529	3967	11630	0	0	17126

Tabla No. 2. Datos verificados para la obtención de la estimación estadística e individuos a aprovechar.

Se calculó la estructura después del aprovechamiento en valores absolutos y porcentuales. De esta forma se determinó que es adecuada una intensidad de cosecha del 30%.

En el PMAF se propone el aprovechamiento de 5813 guaduas adultas que suman un volumen de 581,3 m^3 en un área de 7,5 ha, indicando una intensidad de corta del 35% de culmos maduros, situación que no es factible considerando lo indicado en la página 33, tabla 7 de los "*Términos de referencia para la formulación de planes de manejo y aprovechamiento sostenible de guaduales*", que indica que para la densidad media por hectárea encontrada (3427 culmos/Ha), solo es posible una intensidad de corte del 30%. En consecuencia se realizó el ajuste de estimación de la intensidad de corte; por lo tanto, con una intensidad de corta del 30% se deben aprovechar un total de **4984 culmos** maduros.

BOLETIN DE ACTOS ADMINISTRATIVOS AMBIENTALES

Septiembre 21 a 27 de 2020

RESOLUCIONES, PERMISOS, SANCIONES, CONCESIONES, AUTOS, LICENCIAS

El volumen a extraer se calculó teniendo en cuenta la estimación de volumen indicado en la Resolución 1740 de 2016 *"Por la cual se establecen lineamientos generales para el manejo, aprovechamiento y establecimiento de guaduales y bambusales y se dictan otras disposiciones",* obteniendo lo siguiente:

Volumen comercial = Número de guaduas maduras x Volumen equivalente a un tallo (m^3)
Volumen comercial= 4984 x 0,1 m^3 = 498,4 m^3

Directrices de manejo forestal:El sistema de aprovechamiento es de entresaca selectiva del 30% de los culmos maduros, extrayendo además la totalidad de las guaduas secas y matambas, las cuales no son consideradas con valor comercial. En el PMAF se describen las prácticas de manejo antes, durante y después de la cosecha.

Etapa de revisión de campo:En la visita de campo se verificó que el guadual está constituido por dos (02) matas. Se seleccionaron de forma aleatoria la parcela 1 y 7 de la faja 1, parcela 1 de la faja 2; parcela 2 de la faja 3; parcela 3 de la faja 4 y parcela 2 de la faja 5; donde se revisaron las densidades de culmos, verificándose que los datos presentados en el inventario del Plan de Manejo y Aprovechamiento Forestal corresponden con la estructura observada en campo con una correlación 0.98. Igualmente, se confirmó que el área total del guadual es 7,5 ha y el área a aprovechar corresponde a 7,5 ha.

Próxima cosecha:Se podrá realizar una próxima cosecha una vez hayan transcurrido mínimo 12 meses después de finalizado el aprovechamiento anterior, siempre y cuando se haya dado cumplimiento a las prácticas y recomendaciones propuestas en el Plan de Manejo y Aprovechamiento Forestal presentado y las impartidas adicionalmente por la CVC. Para tramitar un nuevo aprovechamiento (próxima cosecha), el usuario deberá presentar una actualización del Plan, siguiendo los lineamientos establecidos en los "*Términos de referencia para la formulación de planes de manejo y aprovechamiento sostenible de guaduales*", el cual será revisado y avalado por los funcionarios de la Corporación.

Cálculo del valor de la tasa de aprovechamiento forestal: Considerando que la Resolución CVC 0100 No-100-0221 del 11 de marzo de 2020, no fijó los valores de tasa de Aprovechamiento para guadua, cañabrava y bambú, se recurre a lo estipulado en el artículo quinto de la Resolución 0100 No-110-0403 del 31 de mayo de 2019 la cual fija como Tasa de Aprovechamiento para guadua, cañabrava y bambú exceptuando los permisos domésticos, lo siguiente:

CLASE DE	TIPO I	TIPO II

BOLETIN DE ACTOS ADMINISTRATIVOS AMBIENTALES

Septiembre 21 a 27 de 2020

RESOLUCIONES, PERMISOS, SANCIONES, CONCESIONES, AUTOS, LICENCIAS

APROVECHAMIENTO		
TASA	$3.500 / m^3 (417)	$1.800 / m^3 (8130)

(NO GRAVADO DE IVA)

Tabla 3. Valores tasa de aprovechamiento forestal según resolución CVC 0100 No-110-0403 del 31 de mayo-2019.

El aprovechamiento de guadua a realizar es tipo II (volumen a extraer mayor a 50 m^3) conforme a la resolución CVC 0100 No.0100- 0439 de 2008, cuyo valor por tasa de aprovechamiento forestal es de mil ochocientos pesos moneda corriente ($1.800,oo/ M^3) por metro cubico.

En consecuencia, de lo anterior, la tasa de aprovechamiento forestal a pagar corresponde a lo siguiente:

NOMBRE COMUN	NOMBRE CIENTIFICO	FAMILIA	NUMERO DE CULMOS	VOLUMEN (m^3)	VALOR TASA/M^3 ($)	VALOR TOTAL TASA ($)
Guadua	*Guadua angustifolia*	Poaceae	4984	498,4	$ 1.800	$ 897.120

Tabla 4. Valor tasa de aprovechamiento forestal a cancelar.

Conforme al cálculo antes indicado, el valor a pagar por la tasa de aprovechamiento por los 4984 culmos maduros a aprovechar, con un volumen total de 498,4 metros cúbicos, es de OCHOCIENTOS NOVENTA Y SIETE MIL CIENTO VEINTE PESOS M/CTE ($897.120).

CONCLUSIONES: Con base en lo anterior, se considera que es técnica y ambientalmente viable autorizar al señor Jose Ignacio Zuñiga, identificado con cedula de ciudadanía No. 2.462.353 de Andalucía (Valle), actuando en calidad de Autorizado de los señores Gerardo Tulande Acosta, cedula de ciudadanía No. 1.115.067.619 expedida en Buga, Valle, Adíela Tulande Acosta, cedula de ciudadanía No. 1.115.062.815 expedida en Buga, Valle, Diego Tulande Acosta, cedula de ciudadanía No. 94.481.291 expedida en Buga, Valle y Javier Salgado Clavijo, cedula de ciudadanía No. 14.878.533 expedida en Buga, Valle, propietarios del predio La Vorágine, ubicado en la vereda Cerro Rico, corregimiento La Maria, Municipio de Guadalajara de Buga, el aprovechamiento forestal persistente de la especie Guadua (*Guadua angustifolia*) tipo II, otorgando un volumen de **498,4 m^3** correspondiente a **4984 guaduas maduras** con una intensidad de corta del 30% del total de individuos maduros por el sistema de extracción selectiva (Entresaca); adicionalmente se deberán extraer todas las guaduas secas y matambas. Las labores de aprovechamiento a realizar no causan impactos ambientales negativos de forma significativa. Las prácticas propuestas en el Plan de Manejo

y Aprovechamiento Forestal hacen parte integral del manejo silvicultural del guadual y están orientadas al mejoramiento de su composición estructural.

OBLIGACIONES: Se deberán imponer las siguientes obligaciones en el acto administrativo:

- Extraer únicamente el volumen autorizado por la Corporación, correspondiente a 498,4 m^3, los cuales deben provenir solo de guaduas maduras, es decir, NO aprovechar guadua viche ni renuevos. Se deberá extraer la totalidad de guaduas secas y matambas.
- Garantizar en el guadual una densidad remanente por hectárea de 2283 culmos (después del aprovechamiento) correspondiente a 204 renuevos, 529 guaduas viches y 1551 guaduas maduras. La CVC podrá ordenar la suspensión de las actividades de aprovechamiento en caso de encontrarse densidades inferiores durante las visitas de seguimiento.
- El asistente técnico deberá presentar dos (2) informes del estado del guadual cuando se haya efectuado 50 y 100% de las labores de aprovechamiento respectivamente; la información suministrada en este documento será verificada durante las visitas de seguimiento y control.
- Los informes deben ser presentados cumpliendo con lo estipulado en el Numeral 7 denominado "Informe de avance de la ejecución del Plan de Manejo y Aprovechamiento (Monitoreo del Aprovechamiento)" de los "Términos de Referencia para la Formulación de Planes de Manejo y Aprovechamiento Sostenible de Guaduales"
- Los productos de las actividades de socola y desganche deben ser repicados y dispersados en el guadual.
- Los cortes deben hacerse sobre el primer o segundo nudo de manera perpendicular (al ras) de tal manera que se evite la formación de cavidades.
- El sistema de aprovechamiento a emplear es entresaca selectiva, por lo tanto, la extracción debe distribuirse uniformemente por toda el área del guadual.
- No se deben realizar quemas con los residuos del aprovechamiento, ni disponer en el cauce de ríos y quebradas.
- Tramitar ante la CVC los respectivos salvoconductos de movilización para el transporte de los productos obtenidos.
- Cancelar la respectiva tarifa de seguimiento en los términos que la resolución respectiva establezca.
- Pagar la respectiva tasa de aprovechamiento correspondiente a ochocientos noventa y siete mil ciento veinte pesos M/Cte ($897.120).
- Dar estricto cumplimiento a todas las prácticas de manejo antes, durante y después de la cosecha, indicadas en el Plan de Manejo y Aprovechamiento presentado
- Permitir el acceso de los funcionarios de la CVC al sitio con el fin de verificar el cumplimento de las obligaciones.

Se recomienda:Realizar la inscripción y el registro del guadual existente dentro del predio La Vorágine con un área de 7,50 hectáreas acorde con lo establecido en la resolución No. DG. 0100-100-0439 de 2008.

Conceder un plazo de doce (12) meses para la realización de las actividades autorizadas contado a partir del auto ejecutorio.

BOLETIN DE ACTOS ADMINISTRATIVOS AMBIENTALES

Septiembre 21 a 27 de 2020

RESOLUCIONES, PERMISOS, SANCIONES, CONCESIONES, AUTOS, LICENCIAS

Hasta aquí el concepto.

Que en razón de lo antes expuesto y acogiendo en su integridad el concepto técnico de fecha 16 de enero 2020 y las expresiones jurídicas contenidas a lo largo del presente Acto Administrativo, de acuerdo a la Normatividad vigente para este caso y que obra en el expediente 0742-036-003-030-2020 , la Directora Territorial de la Dirección Ambiental Regional Centro Sur, de la CORPORACIÓN AUTÓNOMA REGIONAL DEL VALLE DEL CAUCA -CVC-,

R E S U E L V E:

ARTICULO 1. AUTORIZAR el Aprovechamiento Forestal Persistente de la especie **GUADUA (*GUADUA ANGUSTIFOLIA*) TIPO II**, a JOSE IGNACIO ZUÑIGA identificado con CC. No. 2462353 expedida en actuando en calidad de Autorizado actuando en calidad de Autorizado de los señores Gerardo Tulande Acosta, cedula de ciudadanía No. 1.115.067.619 expedida en Buga, Valle, Adíela Tulande Acosta, cedula de ciudadanía No. 1.115.062.815 expedida en Buga, Valle, Diego Tulande Acosta, cedula de ciudadanía No. 94.481.291 expedida en Buga, Valle y Javier Salgado Clavijo, cedula de ciudadanía No. 14.878.533 expedida en Buga, Valle, propietarios del predio La Vorágine, ubicado en la vereda Cerro Rico, corregimiento La Maria, Municipio de Guadalajara de Buga, el aprovechamiento forestal persistente de la especie Guadua (*Guadua angustifolia*) tipo II, otorgando un volumen de CUATROCIENTOS NOVENTA Y OCHO PUNTO CUATRO MEROS CUBICOS **-498,4 m^{3-}** correspondiente a **4984 guaduas maduras** con una intensidad de corta del 30% del total de individuos maduros por el sistema de extracción selectiva (Entresaca).

ARTÍCULO 2. PLAZO. El autorizado tendrá un plazo de doce (12 meses contados a partir de la ejecutoria de la presente resolución para cumplir lo aquí estipulado.

PARAGRAFO. Si el autorizado no hubiere terminado el aprovechamiento fijado en este artículo, se podrá solicitar la prórroga del término con una anterioridad de quince (15) días al vencimiento de la autorización.

ARTÍCULO 3. TASA DE APROVECHAMIENTO. JOSE IGNACIO ZUÑIGA identificado con CC. No. 2462353 expedida en Andalucía debe cancelar la tasa de aprovechamiento a la Corporación Autónoma Regional del Valle del Cauca CVC, de acuerdo a la Resolucion-0100-0110-00254-2018-, las especies clasificadas con la categoría **Tipo** II **GUADUA ANGUSTIFOLIA,** el valor a pagar por la tasa de aprovechamiento por los 4984 culmos maduros a aprovechar, con un volumen total de 498,4 metros cúbicos, es de OCHOCIENTOS NOVENTA Y SIETE MIL CIENTO VEINTE PESOS M/CTE ($897.120).

ARTÍCULO 4. La Corporación remitirá los tabulados para el cobro de la tarifa a la siguiente Dirección: calle 18 No. 28A24 Tuluá –Valle o al predio La Vorágine corregimiento La María, ubicado en

jurisdicción del Municipio de Guadalajara de Buga; de no recibir el tabulado en mención, el beneficiario de la presente Concesión, deberá reclamarlo en la oficina de la CVC más cercana a su residencia.

ARTÍCULO 5. OBLIGACIONES. JOSE IGNACIO ZUÑIGA identificado con CC. No. 2462353 expedida en Andalucía, o Gerardo Tulande Acosta, cedula de ciudadanía No. 1.115.067.619 expedida en Buga, Valle, Adíela Tulande Acosta, cedula de ciudadanía No. 1.115.062.815 expedida en Buga, Valle, Diego Tulande Acosta, cedula de ciudadanía No. 94.481.291 expedida en Buga, Valle y Javier Salgado Clavijo, cedula de ciudadanía No. 14.878.533 expedida en Buga, Valle, en su condición de copropietarios del predio denominado El Porvenir, o quien haga sus veces, deberá dar cumplimiento a las siguientes obligaciones y recomendaciones:

1. Extraer únicamente el volumen autorizado por la Corporación, correspondiente a 498,4 m^3, los cuales deben provenir solo de guaduas maduras, es decir, NO aprovechar guadua viche ni renuevos. Se deberá extraer la totalidad de guaduas secas y matambas.
2. Garantizar en el guadual una densidad remanente por hectárea de 2283 culmos (después del aprovechamiento) correspondiente a 204 renuevos, 529 guaduas viches y 1551 guaduas maduras. La CVC podrá ordenar la suspensión de las actividades de aprovechamiento en caso de encontrarse densidades inferiores durante las visitas de seguimiento.
3. El asistente técnico deberá presentar dos (2) informes del estado del guadual cuando se haya efectuado 50 y 100% de las labores de aprovechamiento respectivamente; la información suministrada en este documento será verificada durante las visitas de seguimiento y control.
4. Los informes deben ser presentados cumpliendo con lo estipulado en el Numeral 7 denominado "Informe de avance de la ejecución del Plan de Manejo y Aprovechamiento (Monitoreo del Aprovechamiento)" de los "Términos de Referencia para la Formulación de Planes de Manejo y Aprovechamiento Sostenible de Guaduales"
5. Los productos de las actividades de socola y desganche deben ser repicados y dispersados en el guadual.
6. Los cortes deben hacerse sobre el primer o segundo nudo de manera perpendicular (al ras) de tal manera que se evite la formación de cavidades.
7. El sistema de aprovechamiento a emplear es entresaca selectiva, por lo tanto, la extracción debe distribuirse uniformemente por toda el área del guadual.
8. No se deben realizar quemas con los residuos del aprovechamiento, ni disponer en el cauce de ríos y quebradas.
9. Tramitar ante la CVC los respectivos salvoconductos de movilización para el transporte de los productos obtenidos.
10. Cancelar la respectiva tarifa de seguimiento en los términos que la resolución respectiva establezca.
11. Pagar la respectiva tasa de aprovechamiento correspondiente a ochocientos noventa y siete mil ciento veinte pesos M/Cte ($897.120).
12. Dar estricto cumplimiento a todas las prácticas de manejo antes, durante y después de la cosecha, indicadas en el Plan de Manejo y Aprovechamiento presentado
13. Permitir el acceso de los funcionarios de la CVC al sitio con el fin de verificar el cumplimento de las obligaciones.

BOLETIN DE ACTOS ADMINISTRATIVOS AMBIENTALES

Septiembre 21 a 27 de 2020

RESOLUCIONES, PERMISOS, SANCIONES, CONCESIONES, AUTOS, LICENCIAS

ARTÍCULO 5. PUBLICACIÓN. El encabezamiento y la parte resolutiva de ésta resolución, deberá publicarse por la CVC en el Boletín de Actos Administrativos de la Entidad, de conformidad con lo dispuesto en el Artículo 71 de la Ley 99 de 1993.

ARTÍCULO 6. NOTIFICACION. Comisionar a la oficina de atención al ciudadano de la Dirección Ambiental Regional Centro Sur, la notificación de la presente providencia de manera personal o por aviso en cumplimiento a lo dispuesto en los Artículos 67 y 17 del Código de Procedimiento Administrativo y de lo Contencioso Administrativo- Ley 1437 de 2011.

ARTICULO 7. El incumplimiento de las obligaciones impuestas en la presente Resolución, dará lugar a lo establecido en el Decreto 1333 de 2009.

ARTÍCULO 8. Contra la presente Resolución procede por la vía gubernativa el recurso de reposición y subsidiario de apelación, del cual deberá hacerse uso dentro de los diez (10) días hábiles siguientes a la notificación personal o por del Aviso si hubiere lugar a este medio de notificación.

Dada en Guadalajara de Buga a

COMUNIQUESE, NOTIFIQUESE, PUBLÍQUESE Y CÚMPLASE

MARIA FERNANDA VICTORIA ARIAS
Directora Territorial DAR Centro Sur
Proyectó y elaboró: MARIO ALBERTO LOPEZ GARCIA, Profesional Especializado Atención al Ciudadano
Expediente Nº 0742-036-003-030-2020

AUTO DE CIERRE Y ARCHIVO
POR DESISTIMIENTO EXPRESO

Guadalajara de Buga, 17 de septiembre de 2019

CONSIDERANDO

La suscrita Directora de la Dirección Ambiental DAR Centro Sur de la CVC, con sede en la ciudad de Guadalajara de Buga Valle del Cauca, teniendo en cuenta que mediante escrito con radicado No.

BOLETIN DE ACTOS ADMINISTRATIVOS AMBIENTALES

Septiembre 21 a 27 de 2020

RESOLUCIONES, PERMISOS, SANCIONES, CONCESIONES, AUTOS, LICENCIAS

457732020 de fecha 27 de agosto de 2020, que el señor **SRUL LEIB BIRMAHER BAUM,** identificado con la cédula de ciudadanía No. 3.229.555 de Usaquén-Cundinamarca, solicitó ante esta Corporación una Concesión de Aguas Superficiales, para el predio Tuneza, ubicado en el Corregimiento Monterrey, Jurisdicción del Municipio de Guadalajara de Buga, Departamento del Valle del Cauca.

Que el día 27 de agosto del 2020, radica solicitud de Concesión de Aguas Superficiales con No. 457732020 el señor **SRUL LEIB BIRMAHER BAUM,** identificado con la cédula de ciudadanía No. 3.229.555 de Usaquén-Cundinamarca.

Que mediante escrito con radicado No. 505492020 de fecha 16 de septiembre del 2020 el señor **SRUL LEIB BIRMAHER BAUM,** identificado con la cédula de ciudadanía No. 3.229.555 de Usaquén-Cundinamarca, manifiesta su intención de no continuar con el trámite de Concesión de Aguas Superficiales.

Que tal actuación se debe tomar como un desistimiento expreso conforme al artículo 18 de la ley 1437 de 2011:

> **Artículo 18.** ***Desistimiento expreso de la petición.*** Los interesados podrán desistir en cualquier tiempo de sus peticiones, sin perjuicio de que la respectiva solicitud pueda ser nuevamente presentada con el lleno de los requisitos legales, pero las autoridades podrán continuar de oficio la actuación si la consideran necesaria por razones de interés público; en tal caso expedirán resolución motivada

Que de acuerdo con lo expuesto anteriormente, la Directora Territorial de la Dirección Ambiental Regional- Centro Sur de la Corporación Autónoma Regional del Valle del Cauca -CVC-, en virtud de sus facultades legales,

RESUELVE

ARTÍCULO PRIMERO: Ordenar el Desistimiento Expreso de la solicitud con radicado No. 457732020, a nombre del señor **SRUL LEIB BIRMAHER BAUM,** identificado con la cédula de ciudadanía No. 3.229.555 de Usaquén-Cundinamarca, que reposa en el radicado No. 457732020.

BOLETIN DE ACTOS ADMINISTRATIVOS AMBIENTALES

Septiembre 21 a 27 de 2020

RESOLUCIONES, PERMISOS, SANCIONES, CONCESIONES, AUTOS, LICENCIAS

ARTÍCULO SEGUNDO: Notifíquese personalmente o en su defecto por aviso al señor **SRUL LEIB BIRMAHER BAUM,** identificado con la cédula de ciudadanía No. 3.229.555 de Usaquén-Cundinamarca.

ARTÍCULO TERCERO: Contra el presente acto administrativo No procede ningún Recurso.

NOTIFIQUESE Y CUMPLASE.

MARIA FERNANDA VITORIA ARIAS
Directora Territorial DAR Centro Sur
Proyectó y elaboró: Valentina Quiñones Posso- Abogada Contratista
Revisó: Mario Alberto López, Abogado-Atención Al Ciudadano.
Archívese en: 0742-010-002-228-2020

RESOLUCIÓN No. 0740 0741 00000626
(27 de julio de 2020)

"POR MEDIO DE LA CUAL SE OTORGA UNA CONCESION DE AGUAS SUPERFICIALES A FAVOR DE ACUAVALLE S.A. E.S.P. NIT. 890399032-8 PARA EL ACUEDUCTO DEL MUNICIPIO DE EL CERRITO, DEPARTAMENTO DEL VALLE DEL CAUCA"

C O N S I D E R A N D O:

Que a la Corporación Autónoma Regional del Valle del Cauca - CVC-, desde el año de 1968, le fue asignado el manejo, administración y fomento de los recursos naturales renovables dentro del territorio de su jurisdicción.

Que según lo dispuesto en el numeral 12 del artículo 31 de la ley 99 de 1993, las Corporaciones Autónomas Regionales ejercen las funciones evaluación, control y seguimiento ambiental de los usos del agua, el suelo, el aire y los demás recursos naturales renovables, lo cual comprenderá el vertimiento, emisión o incorporación de sustancias o residuos líquidos, sólidos y gaseosos, a las aguas a cualquiera de sus formas, al aire o a los suelos, así como los vertimientos o emisiones que puedan causar daño o poner en peligro el normal desarrollo sostenible de los recursos naturales renovables o impedir u obstaculizar su empleo para otros usos. Estas funciones comprenden la expedición de las respectivas licencias ambientales, permisos, concesiones, autorizaciones y salvoconductos.

Que según lo dispuesto en el artículo 2.2.3.3.5.1 del Decreto 1076 del 2015, toda persona natural o jurídica cuya actividad o servicio genere vertimientos a las aguas superficiales, marinas, o al suelo,

deberá solicitar y tramitar ante la autoridad ambiental competente, el respectivo permiso de vertimientos.

Que la CVC en la resolución SGA No 290 de diciembre 12 de 2001, por la cual se reglamenta en forma general el uso de las aguas de los ríos Nima y Amaime, los cuales discurren en jurisdicción de los municipios de Palmira y Cerrito en el departamento del Valle del Cauca.

Que mediante oficio con radicación No. 848292016 del 07/12/2016, GUILLERMO ARBEY RODRIGUEZ BUITRAGO identificado con cédula de ciudadanía No. 6427524 obrando como representante legal de Acuavalle S..A. E.S.P. NIT. 890339032-8, presentó ante la Corporación Autónoma Regional del Valle del Cauca CVC, una solicitud de Concesión Aguas Superficiales para el predio denominado Acuavalle corregimiento Santa Elena, jurisdicción de El Cerrito, Departamento del Valle del Cauca.

Que con la solicitud adjunto los siguientes documentos:

- Formulario único nacional de solicitud Concesión Aguas Superficiales
- Discriminación de valores para determinar el proyecto
- Copia cédula de ciudadanía
- Certificado de Representación Legal
- Proyección de Demanda del Servicio
- Certificado de Tradición 373-90766

Que mediante auto de Inicio, se dispuso iniciar el procedimiento administrativo de la solicitud presentada por GUILLERMO ARBEY RODRIGUEZ BUITRAGO identificado con cédula de ciudadanía No. 6427524 obrando como representante legal de Acuavalle S..A. E.S.P. NIT. 890339032-8.

Que previo informe de visita se rindió el concepto técnico de fecha 06/07/2020, emitido por el profesional especializado Coordinador de la Unidad de Gestión de S.G.S.C. remitido al Proceso Atención al Ciudadano el 27/07/2020, el cual establece:

LOCALIZACION. Predio Planta Acueducto El Cerrito, corregimiento Santa Elena, municipio del Cerrito, Valle del Cauca, coordenadas 3º45’47.30” N, 76º 17’43.14” O.

BOLETIN DE ACTOS ADMINISTRATIVOS AMBIENTALES

Septiembre 21 a 27 de 2020

RESOLUCIONES, PERMISOS, SANCIONES, CONCESIONES, AUTOS, LICENCIAS



Antecedentes: El predio Planta de agua potable del municipio del Cerrito, es de propiedad de la sociedad de acueducto y alcantarillado del Valle del Cauca S. A E.S.P, según certificado de tradición 373-90766, se ubica sobre el costado occidental de la cordillera central, en la Cuenca Cerrito, corregimiento Santa Elena, en jurisdicción del municipio de Cerrito, departamento del Valle del Cauca, posee una extensión aproximada de 8236 metros cuadrados, donde se ubica la planta de tratamiento operada por la empresa ACUAVALLE, la cual surte de agua para consumo doméstico al municipio de Cerrito y varios corregimientos del sector, dentro de las condiciones físicas del predio presenta una topografía plana con pendientes del 3% al 5%, ubicada sobre las coordenadas 3º40'01.81" N, 76º 17'43.14" O, a una altura sobre el nivel del mar de 1023 metros, al interior cuenta con una planta conformada por una obra de captación ubicada sobre la derivación No 3 Acequia río Cerrito, tanques sedimentadores, planta de floculación, planta de cloración, tanques de almacenamiento y redes de conducción.

Teniendo en cuenta que ACUAVALLE, no cuenta con resolución individual de concesión de aguas, es necesario actualizar este acto administrativo, la sociedad de acueductos y alcantarillados del valle del cauca s. a, E.S.P ACUAVALLE S.A, E.S.P, identificada con Nit 890399032-8, a través de su representante legal doctor GUILLERMO ARBEY RODRIGUEZBUITRAGO, identificado con cédula de ciudadanía No 6'427.524, expedida en Río Frio Valle, ha solicitado ante la CVC, DAR Centro Sur, concesión de aguas superficiales de uso público, en las condiciones técnicas y de uso, tenidas en

cuenta por la CVC en la resolución SGA No 290 de diciembre 12 de 2001, por la cual se reglamenta en forma general el uso de las aguas de los ríos Nima y Amaime, los cuales discurren en jurisdicción de los municipios de Palmira y Cerrito en el departamento del Valle del Cauca, para lo cual han adjuntado la siguiente documentación: Solicitud Escrita, Formulario único de solicitud, Certificado de tradición matricula No 373-90766, expedido por la oficina de registro de Buga de 2 de diciembre de 2016, Certificado de existencia y representación legal expedido por la cámara de comercio de Cali de 19 de octubre de 2016, Copia de cédula del representante legal, Valor proyecto propuesto por $ 148'000.000.oo.

DESCRIPCION Y CARACTERISTICAS: El predio Planta de agua potable del municipio del Cerrito, es de propiedad de la sociedad de acueducto y alcantarillado del Valle del Cauca S. A E.S.P, según certificado de tradición 373-90766, se ubica sobre el costado occidental de la cordillera central, en la Cuenca Cerrito, corregimiento Santa Elena, en jurisdicción del municipio de Cerrito, departamento del Valle del Cauca, posee una extensión aproximada de 8236 metros cuadrados, donde se ubica la planta de tratamiento operada por la empresa ACUAVALLE, la cual surte de agua para consumo doméstico al municipio de Cerrito y varios corregimientos del sector, dentro de las condiciones físicas del predio presenta una topografía plana con pendientes del 3% al 5%, ubicada sobre las coordenadas 3º40'01.81" N, 76º 17'43.14" O, a una altura sobre el nivel del mar de 1023 metros, al interior cuenta con una planta conformada por una obra de captación ubicada sobre la derivación No 3 Acequia río Cerrito, tanques sedimentadores, planta de floculación, planta de cloración, tanques de almacenamiento y redes de conducción.

Teniendo en cuenta que ACUAVALLE, no cuenta con resolución individual de concesión de aguas, es necesario actualizar este acto administrativo, la sociedad de acueductos y alcantarillados del valle del cauca s. a, E.S.P ACUAVALLE S.A, E.S.P, identificada con Nit 890399032-8, a través de su representante legal doctor GUILLERMO ARBEY RODRIGUEZBUITRAGO, identificado con cédula de ciudadanía No 6'427.524, expedida en Río Frio Valle, ha solicitado ante la CVC, DAR Centro Sur, concesión de aguas superficiales de uso público, en las condiciones técnicas y de uso, tenidas en cuenta por la CVC en la resolución SGA No 290 de diciembre 12 de 2001, por la cual se reglamenta en forma general el uso de las aguas de los ríos Nima y Amaime, los cuales discurren en jurisdicción de los municipios de Palmira y Cerrito en el departamento del Valle del Cauca, para lo cual han adjuntado la siguiente documentación: Solicitud Escrita, Formulario único de solicitud, Certificado de tradición matricula No 373-90766, expedido por la oficina de registro de Buga de 2 de diciembre de 2016, Certificado de existencia y representación legal expedido por la cámara de comercio de Cali de 19 de octubre de 2016, Copia de cédula del representante legal, Valor proyecto propuesto por $ 148'000.000.oo.

Objeciones: No se presentaron al momento de realizar la visita ni en el trámite correspondiente.

Corporación Autónoma Regional del Valle del Cauca

BOLETIN DE ACTOS ADMINISTRATIVOS AMBIENTALES

Septiembre 21 a 27 de 2020

RESOLUCIONES, PERMISOS, SANCIONES, CONCESIONES, AUTOS, LICENCIAS

Características Técnicas: Se realizó recorrido por la zona donde en la actualidad se encuentra ubicada la bocatoma, se visitó la planta y las partes que la conforman, se ubicó en coordenadas el sitio, se tomó registro fotográfico.

Normatividad: Ley 99 de 1993, Decreto 1076 de 2015, Acuerdo CD 18 de junio 16 de 1998.

Conclusiones: Con base en lo anterior y teniendo en cuenta los argumentos expuestos se considera que es técnica y ambientalmente viable OTORGAR la concesión de aguas superficiales de uso público para abastecimiento del acueducto del municipio de Cerrito, a la SOCIDAD DE ACUEDUCTOS Y ALCANTARILLADOS DEL VALLE DEL CAUCA S. A. E.S.P, ACUAVALLE S.A E.S.P, identificada con Nit 890399032-8, representada legalmente por el doctor GUILLERMO ARBEY RODRIGUEZBUITRAGO, identificado con cédula de ciudadanía No 6'427.524, expedida en Río Frio Valle, en su condición de Gerente, en la cantidad equivalente al 13.4% del caudal base estimado en 1044.0 litros por segundo, aguas que provienen de la Derivación No 3 Acequia El Cerrito del Río Amaime, estimándose este porcentaje en la cantidad de CIENTO CUARENTA PUNTO CERO (140.0) litros por segundo, que representa TRESCIENTOS SESENTA Y DOS MIL OCHOCIENTOS OCHENTA (362.880) METROS CUBICOS POR MES para ser captados por el sistema de gravedad y ser utilizados única y exclusivamente en el acueducto.

OBLIGACIONES. EL BENEFICIARIO QUEDA OBLIGADO A CUMPLIR CON LAS SIGUIENTES OBLIGACIONES

- Mantener en buen estado las obras de captación, conducción y almacenamiento, a fin de hacer un uso eficiente y racional de ellas sin perjuicios a terceros.
- Contribuir con el mantenimiento y conservación de las obras de captación, distribución, almacenamiento y reparto.
- No captar un caudal de agua mayor al otorgado.
- No asignar un uso diferente al otorgado en la Resolución de Concesión de Aguas.
- Aprovechar las aguas con eficiencia y economía, para el objeto previsto en la presente resolución.
- Contribuir con la vigilancia, mantenimiento y conservación de la zona forestal protectora de la corriente de agua denominada Río Guabas, especialmente en la zona protectora del nacimiento de agua donde se encuentra la obra de captación.
- No se debe incorporar o introducir a las aguas o cauces, cuerpos o sustancias sólidas, líquidas o gaseosas que atenten contra el bienestar o salud de las personas o contra la flora, fauna y el recurso hídrico, de conformidad con el Decreto 1541 de 1978.
- Sujetarse y aceptar el horario de utilización de las aguas que en un futuro, dadas las necesidades, llegare a imponer la CVC, a través de Dirección Ambiental Regional Centro Sur o quien haga sus veces.
- Cumplir con las disposiciones que establezcan las leyes y demás normas legales que se dicten, bien sean de carácter Nacional o especiales de la CVC, Decreto Ley 2811 de 1974(Código

Nacional de los Recursos Naturales Renovables y de Protección del Medio Ambiente), Decreto Ley 1541 de 1978, Ley 99 de 1993 y sus Decretos Reglamentarios.

- Pagar la tasa por uso del agua de la fuente concesionada, en la fecha que establezca la Corporación.
- El no uso de las aguas entregadas en concesión por más de dos años consecutivos, **son causales de caducidad**, Articulo 62 Decreto Ley 2811 de 1.974, caducidad que se tramitara conforme al Decreto Reglamentario 1541 de 1978.
- Pagar la tasa por uso del agua de la fuente concesionada, en la fecha que establezca la Corporación.
- Cumplir con las disposiciones que establezcan las leyes y demás normas legales que se dicten, bien sean de carácter Nacional o especiales de la CVC, Decreto Ley 2811 de 1974 (Código Nacional de los Recursos Naturales Renovables y de Protección del Medio Ambiente), Decreto Ley 1541 de 1978, Ley 99 de 1993 y sus Decretos Reglamentarios

Hasta aquí el Concepto.

Que de acuerdo con lo expuesto anteriormente y atendiendo el concepto técnico, el cual se acogerá en su integridad, que obra en el expediente No.0741-010-002-236-2017, la Directora Territorial de la Dirección Ambiental Regional- Centro Sur de la Corporación Autónoma Regional del Valle del Cauca -CVC-, en virtud de sus facultades legales:

RESUELVE

ARTÍCULO 1. **OTORGAR UNA CONCESION DE AGUAS SUPERFICIALES** a favor de Acuavalle S..A. E.S.P. NIT. 890339032-8, representada por GUILLERMO ARBEY RODRIGUEZ BUITRAGO, identificado con cédula de ciudadanía No 6427524, expedida en Río Frio Valle o quien haga sus veces, para el beneficio del predio Acuavalle corregimiento Santa Elena, coordenadas X: 3º 38’58.90’ N, Y:76º15’31.19’ O jurisdicción de El Cerrito, Departamento del Valle del Cauca, en la cantidad equivalente cantidad de **CIENTO CUARENTA PUNTO CERO (140.0) litros por segundo,** que representa TRESCIENTOS SESENTA Y DOS MIL OCHOCIENTOS OCHENTA (362.880) METROS CUBICOS POR MES

PARAGRAFO 1. **SISTEMA DE CAPTACIÓN DE LAS AGUAS**. Se realizará por Bocatoma Derivación No 3 Acequia El Cerrito del Río Amaime**.**

PARAGRAFO 2. **USOS DEL AGUA**. El caudal que se otorga por medio de la presente resolución podrá ser utilizado única y exclusivamente para uso DOMESTICO, por lo tanto, cuando se requiera utilizar dichas aguas en usos diferentes, deberá solicitarse autorización a la CVC.

PARÁGRAFO 3. - SERVIDUMBRE. - De requerirse se debe solicitar a los propietarios de los predios.

BOLETIN DE ACTOS ADMINISTRATIVOS AMBIENTALES

Septiembre 21 a 27 de 2020

RESOLUCIONES, PERMISOS, SANCIONES, CONCESIONES, AUTOS, LICENCIAS

PARAGRAFO 4. - SOBRANTES. - Los sobrantes son los sobrantes son dirigidos o regresados a la misma fuente aguas abajo.

ARTICULO 2. - TASAS POR USO DE AGUA. El concesionario queda obligado a pagar la tasa por uso, de acuerdo con las normas vigentes. Para efectos del pago de la tasa por la utilización de las aguas fije la Corporación, estímese los siguientes porcentajes y caudales: sitio de captación quebrada El Orégano aforado en **CIENTO CUARENTA PUNTO CERO (140.0) litros por segundo,**

PARÁGRAFO 1. - La Corporación remitirá los tabulados para el cobro de la tarifa a la siguiente Dirección: Calle 56 No 3N-19 Santiago de Cali Valle del Cauca, de no recibir el tabulado en mención, el beneficiario de la presente concesión, deberá reclamarlo en la oficina de la CVC más cercana a su residencia.

PARÁGRAFO 2. - El no pago oportuno de dicha tasa dará lugar al cobro de intereses por mora, de conformidad con lo establecido en el artículo 4 del Acuerdo 14 de 2007 de la CVC, o norma que lo modifique.

ARTÍCULO 3. TURNOS DE RIEGO. El suministro de aguas para satisfacer las concesiones está sujeto a la disponibilidad del recurso; por tanto, el Estado no es responsable cuando por causas naturales no pueda garantizar el caudal concedido. En casos de escasez por sequías, contaminación, catástrofes naturales o perjuicios producidos por el hombre, que limiten los caudales útiles disponibles, se podrán restringir los usos o consumos de manera temporal, mediante el establecimiento de turnos de riego o la distribución porcentual de los caudales utilizables. Artículos 2.2.3.2.7.2 y 2.2.3.2.13.16 del Decreto 1076 del 26 de mayo de 2015 (que corresponde a los artículos 37 y 122 del Decreto 1541 de 1978).

ARTÍCULO 4. **OBLIGACIONES, PROHIBICIONES Y SANCIONES A LAS QUE QUEDA SOMETIDO EL BENEFICIARIO**. Acuavalle S..A. E.S.P. NIT. 890339032-8 representada por GUILLERMO ARBEY RODRIGUEZ BUITRAGO, identificado con cédula de ciudadanía No 6427524, expedida en Río Frio Valle o quien haga sus veces, deberá cumplir ante la CVC, con las siguientes recomendaciones y obligaciones, las descritas en el Artículo 2.2.3.2.9.9 parágrafo g. del Decreto 1076 de mayo 26 del 2015 en concordancia con el artículo 23 del Decreto-Ley 2811 de 1974 (que corresponde al artículo 62 del Decreto 1541 de 1978):

BOLETIN DE ACTOS ADMINISTRATIVOS AMBIENTALES

Septiembre 21 a 27 de 2020

RESOLUCIONES, PERMISOS, SANCIONES, CONCESIONES, AUTOS, LICENCIAS

1. Mantener en buen estado las obras de captación, conducción y almacenamiento, a fin de hacer un uso eficiente y racional de ellas sin perjuicios a terceros.
2. Contribuir con el mantenimiento y conservación de las obras de captación, distribución, almacenamiento y reparto.
3. No captar un caudal de agua mayor al otorgado.
4. No asignar un uso diferente al otorgado en la Resolución de Concesión de Aguas.
5. Aprovechar las aguas con eficiencia y economía, para el objeto previsto en la presente resolución.
6. Contribuir con la vigilancia, mantenimiento y conservación de la zona forestal protectora de la quebrada Cuancua, especialmente en la zona donde se encuentra la captación.
7. No se debe incorporar o introducir a las aguas o cauces, cuerpos o sustancias sólidas, líquidas o gaseosas que atenten contra el bienestar o salud de las personas o contra la flora, fauna y el recurso hídrico, de conformidad con el Decreto 1541 de 1978.
8. Sujetarse y aceptar el horario de utilización de las aguas que en un futuro, dadas las necesidades, llegare a imponer la CVC, a través de Dirección Ambiental Regional Centro Sur o quien haga sus veces.
9. Pagar la tasa por uso del agua de la fuente concesionada, en la fecha que establezca la Corporación.
10. Cumplir con las disposiciones que establezcan las leyes y demás normas legales que se dicten, bien sean de carácter Nacional o especiales de la CVC, Decreto Ley 2811 de 1974 (Código Nacional de los Recursos Naturales Renovables y de Protección del Medio Ambiente), Decreto Ley 1541 de 1978, Ley 99 de 1993 y sus Decretos Reglamentarios

ARTÍCULO 5. SERVIDUMBRES DE ACUEDUCTO. La presente resolución no grava con servidumbre de acueducto los predios ajenos por donde deba pasar la conducción. El establecimiento de tal servidumbre, deberá gestionarlo y convenirlo directamente, en caso necesario, el beneficiario de la concesión de aguas con los propietarios de los posibles predios sirvientes, o por intermedio del poder judicial.

ARTÍCULO 6. OGLIGACION CANCELACIÓN TARIFA SERVICIO DE SEGUIMIENTO ANUAL: La concesión de aguas superficiales, que se otorga queda sujeta al pago anual por parte de de Acuavalle S..A. E.S.P. NIT. 890339032-8, representada por GUILLERMO ARBEY RODRIGUEZ BUITRAGO, identificado con cédula de ciudadanía No 6427524, expedida en Río Frio Valle o quien haga sus veces, a favor de la Corporación Autónoma Regional del Valle del Cauca – CVC, por los servicios de seguimiento de la concesión de aguas superficiales, en los términos establecidos en la Resolución 0100 No. 0100-0197 de abril 17 de 2008, Resolución 0100 No. 0100-0222 del abril 14 de 2011, o la norma que la modifique o sustituyan o la norma que la modifique o sustituya.

PARÁGRAFO 1: Para lo anterior, deberá entregarse en el mes de enero de cada año de operación del proyecto, obra o actividad, los costos históricos de operación del año anterior, y un estimativo de los costos de operación del año corriente y del siguiente año, todos expresados en moneda legal colombiana y al nivel de precios del mes de enero del año de suministro de la información, teniendo

en cuenta lo siguiente:
A.) Costos de operación. Comprende los costos requeridos para la administración, operación y mantenimiento durante la vida útil hasta el desmantelamiento del proyecto, obra o actividad e incluye lo siguiente:
B.) Valor de las materias primas para la producción del proyecto;
C.) La mano de obra Calificada y no Calificada utilizada para la administración, operación y mantenimiento del proyecto, obra o actividad;
D.) Pagos de arrendamientos, servicios públicos, seguros y otros servicios requeridos;
E.) Los costos requeridos para el desmantelamiento del proyecto, obra o actividad;
F.) Todos los demás costos y gastos de operación que permiten la obtención de beneficios económicos para el propietario.

PARÁGRAFO 2: Para el primer año de operación del proyecto obra o actividad, deberá indicarse la fecha de iniciación de la operación del proyecto, obra o actividad e indicar los costos históricos de inversión, expresados en moneda legal colombiana a niveles de precios de enero del año de entrada en operación.

PARÁGRAFO 3: De no presentarse la información sobre los costos de operación del proyecto, obra o actividad en el mes de enero de cada año, la Corporación Autónoma Regional del Valle del Cauca – CVC, por intermedio de la Dirección Ambiental Regional Centro Sur, cobrará por el servicio de seguimiento ambiental la tarifa resultante de los costos en que incurre la entidad para atender el servicio de seguimiento calculada de acuerdo al sistema y método del artículo 96 de la Ley 633 de 2000, sin tener en cuenta el tope de la tarifa señalado en la misma norma.

ARTÍCULO 7. VIGENCIA, PRÓRROGA, REVISIÓN Y REGLAMENTACIÓN- El término de duración de la presente concesión es de (10) años, contados a partir de la ejecutoria de esta Resolución. Esta concesión podrá prorrogarse previa solicitud que se deberá hacer durante el último año de su vigencia, salvo razones de conveniencia pública. Artículos 2.2.3.2.7.4 y 2.2.3.2.7.5 del Decreto Reglamentario 1076 del 2015 (que corresponde a los artículos 39 y 40 del Decreto 1541 de 1978).

PARAGRAFO 1: El otorgamiento de la presente concesión no será obstáculo para que la CVC reglamente o revise en cualquier momento, la distribución de las aguas entre los propietarios de los predios ribereños o no ribereños.

PARAGRAFO 2: La CVC no tramitará ninguna solicitud de prórroga, traspaso o aumento del caudal mientras el beneficiario no se encuentre a paz y salvo por todo concepto, en lo que a recursos naturales de refiere, con la Corporación.

ARTÍCULO 8. PUBLICACIÓN: El encabezamiento y la parte resolutiva de ésta resolución, deberá publicarse en el Boletín de Actos Administrativos de la corporación, de conformidad con lo dispuesto

en el Artículo 71 de la Ley 99 de 1993. Artículo 2.2.3.2.9.10 del Decreto Reglamentario 1076 del 26 de mayo de 2015 (que corresponde al artículo 63 del Decreto 1541 de 1978).

ARTÍCULO 9. NOTIFICACIÓN: La presente Resolución deberá notificarse personalmente o en su defecto por aviso GUILLERMO ARBEY RODRIGUEZ BUITRAGO identificado con cédula de ciudadanía No. 6427524 obrando como representante legal de Acuavalle S..A. E.S.P. NIT. 890339032-8 o a quien haga sus veces, o a sus apoderados debidamente constituidos y/o a la persona debidamente autorizada por ellos, de conformidad con los artículos 67 y 69 de la Ley 1437 de 2011. (Código de Procedimiento Administrativo y de lo Contencioso Administrativo).

ARTÍCULO 10. - El incumplimiento de las obligaciones impuestas en la presente Resolución, dará lugar a la imposición de las medidas establecidas en la Ley 1333 del 21 de julio de 2009.

ARTÍCULO 11. - Una vez ejecutoriada la presente providencia, la Dirección Ambiental Regional Centro Sur, deberá remitir copia de la presente providencia con la notificación personal o el Aviso correspondiente, al Grupo de Facturación y Cartera de la Dirección Financiera de la CVC, para lo de su competencia.

ARTÍCULO 12. - Contra la presente Resolución procede por la vía gubernativa el recurso de reposición y subsidiario el de apelación, del cual deberá hacerse uso dentro de los diez (10) días hábiles siguientes a la notificación personal o por aviso, si hubiere lugar a este medio de notificación. Artículo 76 de la Ley 1437 del 18 de enero de 2011.

Dada en Guadalajara de Buga, a julio

PUBLÍQUESE, COMUNIQUESE, NOTIFIQUESE Y CÚMPLASE

MARIA FERNANDA VICTORIA ARIAS
Directora Territorial DAR Centro Sur

Proyectó y Elaboró: MARIO ALBERTO LOPEZ GARCIA– Profesional Especializado – Atención al Ciudadano
Exp: 0741-010-002-236-2017

RESOLUCIÓN No. 0740 0743 0000489
(20 de mayo 2020)

Corporación Autónoma Regional del Valle del Cauca

BOLETIN DE ACTOS ADMINISTRATIVOS AMBIENTALES

Septiembre 21 a 27 de 2020

RESOLUCIONES, PERMISOS, SANCIONES, CONCESIONES, AUTOS, LICENCIAS

"POR MEDIO DE LA CUAL SE RENUEVA Y TRASPASA UNA CONCESION DE AGUAS SUPERFICIALES OTORGADA MEDIANTE RESOLUCIÓN No 001098 DE 17 DE DICIEMBRE DE 2008 PARA EL PREDIO DESCANSO DEL CICLISTA UBICADO EN EL MUNICIPIO DE YOTOCO, DEPARTAMENTO DEL VALLE DEL CAUCA"

C O N S I D E R A N D O:

Que a la Corporación Autónoma Regional del Valle del Cauca - CVC-, desde el año de 1968, le fue asignado el manejo, administración y fomento de los recursos naturales renovables dentro del territorio de su jurisdicción.

Que según lo dispuesto en el numeral 12 del artículo 31 de la ley 99 de 1993, las Corporaciones Autónomas Regionales ejercen las funciones evaluación, control y seguimiento ambiental de los usos del agua, el suelo, el aire y los demás recursos naturales renovables, lo cual comprenderá el vertimiento, emisión o incorporación de sustancias o residuos líquidos, sólidos y gaseosos, a las aguas a cualquiera de sus formas, al aire o a los suelos, así como los vertimientos o emisiones que puedan causar daño o poner en peligro el normal desarrollo sostenible de los recursos naturales renovables o impedir u obstaculizar su empleo para otros usos. Estas funciones comprenden la expedición de las respectivas licencias ambientales, permisos, concesiones, autorizaciones y salvoconductos.

Que según lo dispuesto en el artículo 2.2.3.3.5.1 del Decreto 1076 del 2015, toda persona natural o jurídica cuya actividad o servicio genere vertimientos a las aguas superficiales, marinas, o al suelo, deberá solicitar y tramitar ante la autoridad ambiental competente, el respectivo permiso de vertimientos.

Que mediante resolución No. No 001098 de 17 de diciembre de 2008, se otorgó una concesión de aguas superficiales a favor de ELISA MATEUS, identificada con cédula de ciudadanía 29'657.278, expedida en Buga, para beneficio del predio El Descanso del Ciclista, ubicado en el municipio de Yotoco.

Que la propietaria del predio y concesionaria de las aguas señora Elisa Mateus, falleció según consta en el Registro Civil de defunción de 12 de julio de 2016, razón por la cual su hijo ALONSO GUTIERREZ MATEUS, ha iniciado ante la CVC, DAR Centro Sur trámites de traspaso de la concesión a su nombre, además de la renovación del acto administrativo teniendo en cuenta que la vigencia del está próximo a vencerse.

Que mediante oficio con radicación No. 575582019 del 07/03/2019, ALONSO GUTIERREZ MATEUS, identificado con cédula de ciudadanía número 14896827 expedida en Buga, actuando en nombre propio, presentó ante la Corporación Autónoma Regional del Valle del Cauca CVC, una solicitud de traspaso y renovación Concesión Aguas Superficiales para el predio denominado El Descanso del Ciclista jurisdicción de Yotoco, Departamento del Valle del Cauca.

BOLETIN DE ACTOS ADMINISTRATIVOS AMBIENTALES

Septiembre 21 a 27 de 2020

RESOLUCIONES, PERMISOS, SANCIONES, CONCESIONES, AUTOS, LICENCIAS

Que con la solicitud adjunto los siguientes documentos:

- Formulario diligenciado de concesión de aguas superficiales.
- Copia de Cédula de ciudadanía representante legal
- Formato discriminación de valores
- Certificado de Tradición No. 373-33103
- Certificado de Defunción

Que mediante auto de Inicio de fecha 13/08/2019, se dispuso iniciar el procedimiento administrativo de la solicitud presentada por ALONSO GUTIERREZ MATEUS, identificado con cédula de ciudadanía número 14896827 expedida en Buga, actuando en nombre propio.

Que mediante oficio No. 0743-575582019 de fecha 28/03/2019 se comunica el auto de inicio de trámite a ALONSO GUTIERREZ MATEUS, identificado con cédula de ciudadanía número 14896827 expedida en Buga y la factura No. 89263657.

Que mediante oficio No. 0743-575582019 de fecha 22/01/2020 se informa la fecha de visita.
Para el 03/02/2020.

Que en el expediente consta la factura No. 89258796 por valor de $21.852.

Que previo informe de visita, se rindió el concepto técnico de fecha 02/03/2020, emitido por el profesional especializado Coordinador de la Unidad de Gestión de Yotoco-Mediacanoa-Piedras-Ríofrio, remitido al Proceso Atención al Ciudadano el 18/03/2020,el cual establece:

Localización: Predio El Descanso del Ciclista, vereda Plan de Las Vacas, municipio de Yotoco, coordenadas: 3º 53’23,40’’N 76º 24’17,43’’ O, ASNM: 1336 metros.



Corporación Autónoma Regional del Valle del Cauca

BOLETIN DE ACTOS ADMINISTRATIVOS AMBIENTALES

Septiembre 21 a 27 de 2020

RESOLUCIONES, PERMISOS, SANCIONES, CONCESIONES, AUTOS, LICENCIAS



ANTECEDENTE(S): Mediante oficio radicado con No. 575582019, se radica solicitud de renovación y traspaso de una concesión de aguas superficiales de uso público por parte del señor ALONSO GUTIERREZ MATEUS, identificado con la CC No 14’896.827, expedida en Buga Valle, como propietario del predio.

NORMATIVIDAD: Acuerdo CVC 18 del 16 de junio de 1998, “Estatuto de bosques y flora silvestre del Valle del Cauca”. Decreto 1076 de 2015, “Por medio del cual se expide el Decreto Único Reglamentario del Sector. Ambiente y Desarrollo Sostenible”, decreto compilatorio de los decretos de normatividad ambiental

Publicado septiembre 28 de 2020

BOLETIN DE ACTOS ADMINISTRATIVOS AMBIENTALES

Septiembre 21 a 27 de 2020

RESOLUCIONES, PERMISOS, SANCIONES, CONCESIONES, AUTOS, LICENCIAS

DESCRIPCIÓN DE LA SITUACIÓN: Que por medio de la resolución DAR No 001098 de 17 de diciembre de 2008, se otorgó una concesión de aguas superficiales para beneficio del predio denominado El Descanso del Ciclista de propiedad de la señora ELISA MATEUS, identificada con cédula de ciudadanía 29'657.278, expedida en Buga, en la cantidad de 0.143, equivalente al 33% del caudal base del vertiente Calimita, para ser utilizado en uso doméstico y riego de jardines, además de sobrantes de un tanque de almacenamiento que beneficia a la empresa Pronavicola, aguas que hasta la fecha no ha sido posible su uso por tratarse de sobrantes los cuales debido a la escases del recurso no se generan.

Que la propietaria del predio y concesionaria de las aguas señora Elisa Mateus, falleció según consta en el Registro Civil de defunción de 12 de julio de 2016, razón por la cual su hijo ALONSO GUTIERREZ MATEUS, ha iniciado ante la CVC, DAR Centro Sur trámites de traspaso de la concesión a su nombre, además de la renovación del acto administrativo teniendo en cuenta que la vigencia del está próximo a vencerse.

En el sitio se pudo evidenciar que la captación se hace de dos vertientes la primera denominada Calimita, el cual presenta un caudal aproximado de 0.45 litros por segundo y una segunda toma de un vertiente denominado mata de Guadua, mediante el mismo sistema, vertiente que presenta un caudal de 0.25 litros, una vez captada las aguas de los dos (2) vertientes en manguera de ½ media pulgada por el poco caudal a 200 metros del sitio se unen las mangueras y sigue una sola conducción en manguera de la misma dimensión, hasta el tanque de almacenamiento de dos mil (2000) litros ubicado a 1800 metros de los sitios de captación, para finalmente ser distribuido en los diferentes usos doméstico y riego.

En los aforos realizados en la conducción que deriva el agua de cada uno de los vertientes se obtuvieron los siguientes resultados:

Vertiente Calimita con un caudal promedio de 0.45 Litros por segundo, se obtuvo un caudal de derivación de 0.16 litros por segundo.
Vertiente Mata de Guadua con un caudal de 0.25 litros por segundo, se obtuvo un caudal de 0.09 litros por segundo.
Para las dos captaciones nos da un volumen total de cero punto doscientos cincuenta (0.250) litros por segundo que representan seiscientos cuarenta y ocho (648.0) metros cúbicos por mes.

De acuerdo a lo observado se considera viable la renovación y traspaso de la concesión de aguas superficiales para beneficio del predio El Descanso del Ciclista de propiedad del señor ALONSO GUTIERREZ MATEUS, identificado con cédula de ciudadanía No 14.896.827, expedida en Buga Valle del Cauca, actual propietario.

CONCLUSIONES: Teniendo en cuenta lo expuesto anteriormente, se considera técnica y ambientalmente viable, Traspasar y Renovar una concesión de aguas superficiales de uso público a

favor del señor ALONSO GUTIERREZ MATEUS, identificado con cédula de ciudadanía No 14.896.827, expedida en Buga Valle del Cauca, propietario del predio El Descanso del Ciclista identificado con matricula inmobiliaria 373-33103, ubicado en la vereda El Plan de Las Vacas, jurisdicción del municipio de Yotoco, Valle del Cauca, con un área de 0.5 Has, en la siguiente forma:

En la cantidad equivalente al 35% del caudal base de la vertiente Calimita aforada en 0,54 Litros por segundo en el sitio de captación, estimándose el caudal a otorgar en cero punto dieciséis (0,16) litros por segundo y En la cantidad equivalente al 36% del caudal base de la vertiente Mata de Guadua aforada en 0,25 Litros por segundo en el sitio de captación, estimándose el caudal a otorgar en cero punto cero nueve (0,09) litros por segundo. Para un caudal total de cero puntos doscientos cincuenta (0.250) litros por segundo que representa SEISCIENTOS CUARENTA Y OCHO (648) METROS CUBICOS POR MES.

OBLIGACIONES: EL BENEFICIARIO QUEDA OBLIGADO A CUMPLIR CON LAS SIGUIENTES OBLIGACIONES

1. Mantener en buen estado las obras de captación, conducción y almacenamiento, a fin de hacer un uso eficiente y racional de ellas sin perjuicios a terceros.
2. Contribuir con el mantenimiento y conservación de las obras de captación, distribución, almacenamiento y reparto.
3. No captar un caudal de agua mayor al otorgado. No asignar un uso diferente al otorgado en la Resolución de Concesión de Aguas.
4. Aprovechar las aguas con eficiencia y economía, para el objeto previsto en la presente resolución.
5. No se debe incorporar o introducir a las aguas o cauces, cuerpos o sustancias sólidas, líquidas o gaseosas que atenten contra el bienestar o salud de las personas o contra la flora, fauna y el recurso hídrico, de conformidad con el Decreto 1541 de 1978.
6. Sujetarse y aceptar el horario de utilización de las aguas que, en un futuro, dadas las necesidades, llegare a imponer la CVC, a través de Dirección Ambiental Regional Centro Sur o quien haga sus veces.
7. Cumplir con las disposiciones que establezcan las leyes y demás normas legales que se dicten, bien sean de carácter Nacional o especiales de la CVC, Decreto Ley 2811 de 1974(Código Nacional de los Recursos Naturales Renovables y de Protección del Medio Ambiente), Decreto Ley 1541 de 1978, Ley 99 de 1993 y sus Decretos Reglamentarios.
8. Pagar la tasa por uso del agua de la fuente concesionada, en la fecha que establezca la Corporación.

9. El no uso de las aguas entregadas en concesión por más de dos años consecutivos, **son causales de caducidad**, Articulo 62 Decreto Ley 2811 de 1.974, caducidad que se tramitara conforme al Decreto Reglamentario 1541 de 1978.
Hasta aquí el Concepto.

BOLETIN DE ACTOS ADMINISTRATIVOS AMBIENTALES

Septiembre 21 a 27 de 2020

RESOLUCIONES, PERMISOS, SANCIONES, CONCESIONES, AUTOS, LICENCIAS

Que de acuerdo con lo expuesto anteriormente y atendiendo el concepto técnico, el cual se acogerá en su integridad, que obra en el expediente No.0741-010-002-056-2008, la Directora Territorial de la Dirección Ambiental Regional- Centro Sur de la Corporación Autónoma Regional del Valle del Cauca -CVC-, en virtud de sus facultades legales

RESUELVE

ARTÍCULO 1. **RENOVAR Y TRASPASAR UNA CONCESION DE AGUAS SUPERFICIALES** otorgada mediante No. No 001098 de 17 de diciembre de 2008; a favor de ALONSO GUTIERREZ MATEUS, identificado con cédula de ciudadanía número 14896827 expedida en Buga, para el beneficio del predio El Descanso del Ciclista vereda Plan de Las Vacas, jurisdicción de Yotoco, departamento del Valle del Cauca, en la cantidad equivalente Para un caudal total de C**ERO PUNTO DOSCIENTOS CINCUENTA (0.250) litros por segundo** que representa SEISCIENTOS CUARENTA Y OCHO (648) METROS CUBICOS POR MES.

PARAGRAFO 1. **SISTEMA DE CAPTACIÓN DE LAS AGUAS**. La captación es realizada mediante gravedad de la vertiente Calimita y la vertiente denominado mata de Guadua.

PARAGRAFO 2. **USOS DEL AGUA**. El caudal que se otorga por medio de la presente resolución podrá ser utilizado única y exclusivamente uso Doméstico y Riego, por lo tanto, cuando se requiera utilizar dichas aguas en usos diferentes, deberá solicitarse autorización a la CVC.

PARÁGRAFO 3. - SERVIDUMBRE. - De requerirse se debe solicitar a los propietarios de los predios.

PARAGRAFO 4. - SOBRANTES. - Los sobrantes son conducidos en canal abierto y pasan a otras subderivaciones que abastecen a otros predios.

ARTÍCULO 2. VIGENCIA. El permiso de Concesión Aguas Superficiales que se traspasa y renueva con la presente resolución tendrá una vigencia de diez (10) años contados a partir de la ejecutoria de este acto administrativo.

ARTICULO 3. - TASAS POR USO DE AGUA. - El concesionario queda obligado a pagar la tasa por uso, de acuerdo con las normas vigentes. Para efectos del pago de la tasa por la utilización de las aguas fije la Corporación, estímese los siguientes porcentajes y caudales: sitio de captación la vertiente Calimita y la vertiente denominado mata de Guadua, aforado en **CERO PUNTO DOSCIENTOS CINCUENTA (0.250) litros por segundo**

PARÁGRAFO 1. - La Corporación remitirá los tabulados para el cobro de la tarifa a la siguiente Dirección: Predio El Descanso del Ciclista, vereda Plan de Las Vacas municipio de Yotoco; de no recibir el tabulado en mención, el beneficiario de la presente concesión, deberá reclamarlo en la oficina de la CVC más cercana a su residencia.

Publicado septiembre 28 de 2020

PARÁGRAFO 2. - El no pago oportuno de dicha tasa dará lugar al cobro de intereses por mora, de conformidad con lo establecido en el artículo 4 del Acuerdo 14 de 2007 de la CVC, o norma que lo modifique.

ARTÍCULO 4. TURNOS DE RIEGO. El suministro de aguas para satisfacer las concesiones está sujeto a la disponibilidad del recurso; por tanto, el Estado no es responsable cuando por causas naturales no pueda garantizar el caudal concedido. En casos de escasez por sequías, contaminación, catástrofes naturales o perjuicios producidos por el hombre, que limiten los caudales útiles disponibles, se podrán restringir los usos o consumos de manera temporal, mediante el establecimiento de turnos de riego o la distribución porcentual de los caudales utilizables. Artículos 2.2.3.2.7.2 y 2.2.3.2.13.16 del Decreto 1076 del 26 de mayo de 2015 (que corresponde a los artículos 37 y 122 del Decreto 1541 de 1978).

ARTÍCULO 5. **OBLIGACIONES, PROHIBICIONES Y SANCIONES A LAS QUE QUEDA SOMETIDO EL BENEFICIARIO**. ALONSO GUTIERREZ MATEUS, identificado con cédula de ciudadanía número 14896827 expedida en Buga, o quien haga sus veces, deberá cumplir ante la CVC, con las siguientes recomendaciones y obligaciones, las descritas en el Artículo 2.2.3.2.9.9 parágrafo g. del Decreto 1076 de mayo 26 del 2015 en concordancia con el artículo 23 del Decreto-Ley 2811 de 1974 (que corresponde al artículo 62 del Decreto 1541 de 1978):

1. Mantener en buen estado las obras de captación, conducción y almacenamiento, a fin de hacer un uso eficiente y racional de ellas sin perjuicios a terceros.
2. Contribuir con el mantenimiento y conservación de las obras de captación, distribución, almacenamiento y reparto.
3. No captar un caudal de agua mayor al otorgado. No asignar un uso diferente al otorgado en la Resolución de Concesión de Aguas.
4. Aprovechar las aguas con eficiencia y economía, para el objeto previsto en la presente resolución.
5. No se debe incorporar o introducir a las aguas o cauces, cuerpos o sustancias sólidas, líquidas o gaseosas que atenten contra el bienestar o salud de las personas o contra la flora, fauna y el recurso hídrico, de conformidad con el Decreto 1541 de 1978.
6. Sujetarse y aceptar el horario de utilización de las aguas que, en un futuro, dadas las necesidades, llegare a imponer la CVC, a través de Dirección Ambiental Regional Centro Sur o quien haga sus veces.

7. Cumplir con las disposiciones que establezcan las leyes y demás normas legales que se dicten, bien sean de carácter Nacional o especiales de la CVC, Decreto Ley 2811 de 1974(Código Nacional de los Recursos Naturales Renovables y de Protección del Medio Ambiente), Decreto Ley 1541 de 1978, Ley 99 de 1993 y sus Decretos Reglamentarios.
8. Pagar la tasa por uso del agua de la fuente concesionada, en la fecha que establezca la Corporación.

9. El no uso de las aguas entregadas en concesión por más de dos años consecutivos, **son causales de caducidad**, Articulo 62 Decreto Ley 2811 de 1.974, caducidad que se tramitara conforme al Decreto Reglamentario 1541 de 1978.

ARTÍCULO 6. SERVIDUMBRES DE ACUEDUCTO. La presente resolución no grava con servidumbre de acueducto los predios ajenos por donde deba pasar la conducción. El establecimiento de tal servidumbre, deberá gestionarlo y convenirlo directamente, en caso necesario, el beneficiario de la concesión de aguas con los propietarios de los posibles predios sirvientes, o por intermedio del poder judicial.

ARTÍCULO 7. OBLIGACIÓN CANCELACIÓN TARIFA SERVICIO DE SEGUIMIENTO ANUAL: La concesión de aguas superficiales, que se otorga queda sujeto al pago anual por parte de ALONSO GUTIERREZ MATEUS, identificado con cédula de ciudadanía número 14896827 expedida en Buga, o quien haga sus veces a favor de la Corporación Autónoma Regional del Valle del Cauca – CVC, por los servicios de seguimiento de la concesión de aguas superficiales, en los términos establecidos en la Resolución 0100 No. 0100-0197 de abril 17 de 2008, Resolución 0100 No. 0100-0222 del abril 14 de 2011, o la norma que la modifique o sustituyan o la norma que la modifique o sustituya.

PARÁGRAFO 1: Para lo anterior, deberá entregarse en el mes de enero de cada año de operación del proyecto, obra o actividad, los costos históricos de operación del año anterior, y un estimativo de los costos de operación del año corriente y del siguiente año, todos expresados en moneda legal colombiana y al nivel de precios del mes de enero del año de suministro de la información, teniendo en cuenta lo siguiente **Costos de operación**; Comprende los costos requeridos para la administración, operación y mantenimiento durante la vida útil hasta el desmantelamiento del proyecto, obra o actividad e incluye lo siguiente:

A.) Valor de las materias primas para la producción del proyecto;

B.) La mano de obra calificada y no calificada utilizada para la administración, operación y mantenimiento del proyecto, obra o actividad;

C.) Pagos de arrendamientos, servicios públicos, seguros y otros servicios requeridos;

D.) Los costos requeridos para el desmantelamiento del proyecto, obra o actividad;

E.) Todos los demás costos y gastos de operación que permiten la obtención de beneficios económicos para el propietario.

PARÁGRAFO 2: Para el primer año de operación del proyecto obra o actividad, deberá indicarse la fecha de iniciación de la operación del proyecto, obra o actividad e indicar los costos históricos de

inversión, expresados en moneda legal colombiana a niveles de precios de enero del año de entrada en operación.

PARÁGRAFO 3: De no presentarse la información sobre los costos de operación del proyecto, obra o actividad en el mes de enero de cada año, la Corporación Autónoma Regional del Valle del Cauca – CVC, por intermedio de la Dirección Ambiental Regional Centro Sur, cobrará por el servicio de seguimiento ambiental la tarifa resultante de los costos en que incurre la entidad para atender el servicio de seguimiento calculada de acuerdo al sistema y método del artículo 96 de la Ley 633 de 2000, sin tener en cuenta el tope de la tarifa señalado en la misma norma.

ARTÍCULO 8. - VIGENCIA, PRÓRROGA, REVISIÓN Y REGLAMENTACIÓN- El término de duración de la presente prórroga es de (10) años, contados a partir de la ejecutoria de esta Resolución. Esta concesión podrá prorrogarse previa solicitud que se deberá hacer durante el último año de su vigencia, salvo razones de conveniencia pública. Artículos 2.2.3.2.7.4 y 2.2.3.2.7.5 del Decreto Reglamentario 1076 del 2015 (que corresponde a los artículos 39 y 40 del Decreto 1541 de 1978).

PARAGRAFO 1: El otorgamiento de la presente concesión no será obstáculo para que la CVC reglamente o revise en cualquier momento, la distribución de las aguas entre los propietarios de los predios ribereños o no ribereños.

PARAGRAFO 2: La CVC no tramitará ninguna solicitud de prórroga, traspaso o aumento del caudal mientras el beneficiario no se encuentre a paz y salvo por todo concepto, en lo que a recursos naturales de refiere, con la Corporación.

ARTÍCULO 9. - PUBLICACIÓN: El encabezamiento y la parte resolutiva de ésta resolución, deberá publicarse en el Boletín de Actos Administrativos de la corporación, de conformidad con lo dispuesto en el Artículo 71 de la Ley 99 de 1993. Artículo 2.2.3.2.9.10 del Decreto Reglamentario 1076 del 26 de mayo de 2015 (que corresponde al artículo 63 del Decreto 1541 de 1978).

ARTÍCULO 10. NOTIFICACIÓN: La presente Resolución deberá notificarse personalmente o en su defecto por aviso a ALONSO GUTIERREZ MATEUS, identificado con cédula de ciudadanía número 14896827 expedida en Buga, o quien haga sus veces o a sus apoderados debidamente constituidos y/o a la persona debidamente autorizada por éste, de conformidad con los artículos 67 y 69 de la Ley 1437 de 2011. (Código de Procedimiento Administrativo y de lo Contencioso Administrativo).

ARTÍCULO 11. - El incumplimiento de las obligaciones impuestas en la presente Resolución, dará lugar a la imposición de las medidas establecidas en la Ley 1333 del 21 de julio de 2009.

ARTÍCULO 12. - Una vez ejecutoriada la presente providencia, la Dirección Ambiental Regional Centro Sur, deberá remitir copia de la presente providencia con la notificación personal o el Aviso

correspondiente, al Grupo de Facturación y Cartera de la Dirección Financiera de la CVC, para lo de su competencia.

ARTÍCULO 13. - Contra la presente Resolución procede por la vía gubernativa el recurso de reposición y subsidiario el de apelación, del cual deberá hacerse uso dentro de los diez (10) días hábiles siguientes a la notificación personal o por aviso, si hubiere lugar a este medio de notificación. Artículo 76 de la Ley 1437 del 18 de enero de 2011.

Dada en Guadalajara de Buga, a

PUBLÍQUESE, COMUNIQUESE, NOTIFIQUESE Y CÚMPLASE

MARIA FERNANDA VICTORIA ARIAS
Directora Territorial DAR Centro Sur

Proyectó y Elaboró: MARIO ALBERTO LOPEZ GARCIA– Profesional Especializado – Atención al Ciudadano
Exp. 0741-010-002-056-2008

RESOLUCIÓN No. 0740 No. 0741 0000714
(2 de septiembre de 2020)

"POR MEDIO DE LA CUAL SE AUTORIZA UN PERMISO DE APROVECHAMIENTO FORESTAL DOMÉSTICO EN EL PREDIO SANTA TERESA, UBICADO EN EL CORREGIMIENTO SANTA ROSA DE TAPIAS, MUNICIPIO DE GUACARI, DEPARTAMENTO DEL VALLE DEL CAUCA"

CONSIDERANDO:

Que a la Corporación Autónoma Regional del Valle del Cauca - CVC-, desde el año de 1968, le fue asignado el manejo, administración y fomento de los recursos naturales renovables dentro del territorio de su jurisdicción.

Que al expedirse la Ley 99 de diciembre de 1993, se dispuso que las Corporaciones Autónomas Regionales ejercerán la función de máxima autoridad ambiental en el área de su jurisdicción y por lo tanto podrán imponer y ejecutar, a prevención y sin perjuicio de las competencias atribuidas por la Ley

a otras autoridades, las medidas de policía y las sanciones previstas en la misma Ley en caso de violación de las normas sobre protección ambiental y de manejo de los recursos naturales renovables, y exigir, con sujeción a las regulaciones pertinentes, la reparación de los daños, acorde con lo establecido en el Artículo 31 numeral 17 de la mencionada Ley.

Que mediante radicado 123132020 de fecha 13/02/2020 se recibió la solicitud por parte de ANA MARIA SANCHEZ TASCON, identificada con cédula de ciudadanía No.29287731, quien actúa en nombre propio, tendiente a obtener Autorización de permiso de Aprovechamiento Forestal Doméstico para el predio Santa Teresa, ubicado en corregimiento Santa Rosa de Tapias, jurisdicción del municipio de Guacarí, Departamento del Valle del Cauca.

Con la solicitud presentaron los siguientes documentos:

- Formato único de solicitud de permiso de aprovechamiento forestal doméstico.
- Fotocopias de la cédulas de ciudadanía
- Certificado de tradición No. 373-81788

Que en fecha 13/02/2020, La Directora de la DAR Centro Sur, admite la solicitud mediante Auto de iniciación de trámite. Así mismo no se ordena pago alguno por cuanto el presente trámite no lo requiere por tratarse de una solicitud de aprovechamiento forestal doméstico.

Que según oficio 0740-123132020 13/02/2020, se informa a ANA MARIA SANCHEZ TASCON el inicio de la actuación administrativa.

Que según oficio 0740-123132020 17/02/2020 se informa que se llevará acabo la visita ocular en el predio de su propiedad 02/03/2020.

Que en fecha 19/08/2020, el Coordinador de la Unidad de Gestión de Cuenca S.G.Z.C. de la DAR Centro Sur, de la CVC, con base en el informe de visita ocular, profirió el concepto técnico respectivo, enviado al Proceso Atención al Ciudadano el 02/09/2020, del cual se transcribe lo siguiente:

LOCALIZACIÓN: Predio Santa Teresa, vereda Alto Pomares, corregimiento de Santa Rosa de Tapias, municipio de Guacarí, departamento del Valle del Cauca, coordenadas 3º 51’13,92” N, 76º 15’11.89 O, ASNM 1350 metros.

BOLETIN DE ACTOS ADMINISTRATIVOS AMBIENTALES

Septiembre 21 a 27 de 2020

RESOLUCIONES, PERMISOS, SANCIONES, CONCESIONES, AUTOS, LICENCIAS



ANTECEDENTE(S): El predio Santa Teresa – La Patagonia, se ubican sobre el flanco occidental de la cordillera central, vereda Alto Pomares, corregimiento Santa Rosa de Tapias, jurisdicción del municipio de Guacarí, departamento del Valle del Cauca, posee una extensión de 211.0 Has, según consta en el certificado de tradición con matricula inmobiliaria 373-81788, código catastral 76318000200000002017100000000, que en la actualidad se encuentra en cultivos de café, Plátano, banano, ganadería, pastos, áreas de nacimientos y corrientes de agua y bosque natural secundario que hacen parte de reservas boscosas destinadas a su conservación, en el predio se adelantó un proyecto de reubicación de personas de la región y de otros sectores , donde actualmente existen sesenta y tres (63) familias, a pesar del predio estar en común y proindiviso, cada familia cuenta con una delimitación de terreno para establecimiento de cultivos y construcción de viviendas. En el proyecto de parcelación las áreas que presentan coberturas de bosque y áreas aledañas a nacimientos y corrientes de agua determinadas como estratégicas ambientalmente, fueron entregadas como zonas comunitarias y para el desarrollo de actividades que incluyan su intervención solo se permitirá cuando el objetivo conlleve a beneficios de los integrantes del proyecto en actividades de carácter doméstico.

El predio posee topografía desde ondulada hasta quebrada con pendientes que van del 5% al 40% y mayores.

NORMATIVIDAD: Decreto 1076 de 2015, Acuerdo CVC 03 de 1998.

DESCRIPCIÓN DE LA SITUACIÓN: Teniendo en cuenta las necesidades que tienen algunas familias integrantes de la parcelación, en relación con reparación de viviendas y construcción de otras áreas locativas en algunas parcelas, se solicitó ante la CVC, permiso de aprovechamiento forestal

doméstico, con el fin de utilizar unos árboles que se encuentran caídos al interior de un área de bosque comunitario, ubicado al interior del predio para lo cual presentaron la siguiente documentación:

- Formato de solicitud debidamente diligenciado.
- Certificado de tradición actualizado con matricula inmobiliaria No 373-81788 de febrero 12 de 2020, expedido por la oficina de registro de Guadalajara de Buga.
- Copia de cedula de la solicitante.

Teniendo en cuenta que la documentación se encuentra acorde con lo establecido por la normatividad ambiental vigente, se dio inicio al trámite mediante auto de 13 de febrero de 2020 y se ordena la fijación de avisos tanto en la alcaldía de Guacarí, como en las oficinas de CVC, DAR Centro Sur, procediéndose a programar la visita para el día 02 de marzo de 2020, la cual se comunicó al usuario mediante oficio 0740-120132020.

En la visita se pudo evidenciar que al interior del predio, en las áreas de bosque comunitario, se ubican árboles de diversas especies como Fresno, Otobo, Cedro Rosado, Arenillo, Copachi, Balso, Yarumo, Encenillos y Laureles, donde se aprecian árboles de más de 70 años de edad con alturas superiores a 20.0 metros y CAP entre 1.75 y 3.20 metros, donde algunos por su edad y altura han sufrido afectaciones en su sistema radicular y en parte de sus fustes, lo cual, acompañado de los fuertes vientos generados en la zona, han sufrido volcamiento y hoy pueden ser utilizados para transformarlos en madera aserrada y postes para beneficio de la comunidad que hace parte del proyecto en este caso la señora ANA MARIA SANCHEZ TASCON.

Dentro de los árboles caídos se aprecian tres (3) Fresnos, y uno (1) Copachi, los cuales a pesar de estar caídos su fuste presenta condiciones favorables que permiten obtener un beneficio, en este caso madera aserrada y postes para ser utilizados en el mismo predio en mejoramiento o construcción de viviendas y arreglo de cercos.

Una vez en el sitio se procedió al aforo de los árboles a erradicar obteniendo los siguientes resultados.

ITEM	ESPECIE	NOMBRE CIENTIFICO	CAP metros	Altura total en metros	Volumen en M3
1	Fresno común	Fraxinus exelsior	1,75	12	3.0
2	Fresno común	Fraxinus exelsior	2,10	14	6.0
3	Fresno común	Fraxinus exelsior	1,95	12	4.0
4	Copachi	Enterolobium ciclocarpum	3,0	14	7.0
		TOTAL			20.0

De acuerdo al aforo realizado el aprovechamiento de los árboles nos genera un volumen de VEINTE PUNTO CERO (20.0) metros cúbicos, producto que será transformado en madera aserrada y postes

luego utilizadas para mejoramiento o construcción de vivienda y de cercos dentro del mismo predio, los sobrantes se utilizaran como leña.

Con la erradicación de los árboles no se genera impacto de gran magnitud, teniendo en cuenta que los árboles a aprovechar hacen parte de un bosque natural heterogéneo conservado por los beneficiarios del proyecto como bosque comunitario el cual cuenta con un área de 3.0 Has, predominando estas mismas especies que se encuentran en buenas condiciones fitosanitarias, además el aprovechamiento se hace necesario ya que los árboles a pesar de estar caídos sus fustes y algunas de sus ramas pueden ser aprovechadas como madera aserrada y postes para beneficio de la misma comunidad.

Una vez aprovechados los árboles y con el fin de compensar estas especies se deben plantar sobre los sitios donde se efectuará el aprovechamiento, la siembra y mantenimiento de treinta (30) árboles de especie como Cedro Negro y Cedro Rosado, con el fin de enriquecer el área con especies nativas y que se encuentran en vía de extinción.

CONCLUSIONES: Con base en lo anterior se considera viable autorizar a la señora ANA MARIA SANCHEZ TASCON, identificada con cédula de ciudadanía No 29’287.731, expedida en Buga Valle, en calidad de copropietaria del predio Santa Teresa – La Patagonia, identificado con matrícula inmobiliaria 373-681788, ubicado en la vereda Alto Pomares, corregimiento de Santa Rosa de Tapias, jurisdicción del municipio de Guacarí, departamento del Valle del Cauca, la erradicación de tres (3) árboles de la especie Fresno Común (Fraxinus exelcior) y uno (1) Copachi (enterolobium ciclocarpum, por un volumen total de VEINTE PUNTO CERO (20.0) METROS CÚBICOS, para la obtención de madera aserrada, postes y leña, producto destinado a suplir necesidades de carácter doméstico al interior del predio.

OBLIGACIONES:

- Aprovechar únicamente la especie autorizada en la visita ocular.
- Proteger y conservar vegetaciones cercanas a nacimientos y corrientes de agua.
- No comercializar con los productos obtenidos con este permiso.
- Para la realización del aprovechamiento se debe conceder un plazo de seis (6.0) meses a partir de la ejecutoria de la presente resolución.
- Como compensación de la actividad de aprovechamiento, el permisionario deberá participar en programas de aumento de cobertura y mejoramiento paisajístico de la zona de reserva forestal Sonso-Guabas.
- Permitir el acceso de los funcionarios de la Corporación Autónoma Regional del Valle del Cauca - CVC, con el fin de garantizar el cumplimiento de las obligaciones.
- La CVC, a través de la Dirección Ambiental Regional Centro Sur, seguirá realizando el respectivo seguimiento con el fin de garantizar el cumplimiento de las recomendaciones

HASTA AQUÍ EL CONCEPTO.

BOLETIN DE ACTOS ADMINISTRATIVOS AMBIENTALES

Septiembre 21 a 27 de 2020

RESOLUCIONES, PERMISOS, SANCIONES, CONCESIONES, AUTOS, LICENCIAS

De acuerdo con lo expuesto anteriormente y atendiendo el concepto técnico que obra en el expediente 0742-036-005-034-2020, el cual se acogerá en su integridad. La Directora Territorial de la Dirección Ambiental Regional- Centro Sur de la Corporación Autónoma Regional del Valle del Cauca -CVC-, en virtud de sus facultades legales.

RESUELVE:

ARTÍCULO 1. AUTORIZAR a ANA MARIA SANCHEZ TASCON, identificada con la cédula de ciudadanía No.29287731, en calidad de propietario del predio Santa Teresa, ubicado en el corregimiento Santa Rosa de Tapias, coordenadas 3º 51'13,92" N, 76º 15'11.89 O, jurisdicción del Municipio de Guacarí, Departamento del Valle del Cauca, un aprovechamiento forestal Doméstico consistente la erradicación de tres (3) árboles de la especie Fresno Común (Fraxinus exelcior) y uno (1) Copachi (enterolobium ciclocarpum, por un volumen total de **VEINTE PUNTO CERO (20.0) METROS CÚBICOS**, para la obtención de madera aserrada, postes y leña, producto destinado a suplir necesidades de carácter doméstico al interior del predio.

ARTÍCULO 2. PLAZO. El autorizado tendrá un plazo de SEIS (06) meses contados a partir de la ejecutoria de la presente resolución para cumplir lo aquí estipulado. Si el autorizado no hubiere terminado el aprovechamiento fijado en este artículo, se podrá solicitar la prórroga del término con una anterioridad de quince (15) días al vencimiento de la autorización.

ARTÍCULO 3. TASA APROVECHAMIENTO FORESTAL. Se precisa que no aplica el cobro de tasa de aprovechamiento para la especies descritas en el artículo 1, , toda vez que estos son árboles plantados y se ubican en un área de potrero, que no corresponde por sus características a bosque natural, según lo definido el artículo 3, numeral 3 de ley 1931 de 2018

ARTÍCULO 5. OBLIGACIONES. Imponer al permisionario y/o quien ejecute las labores, el cumplimiento de las siguientes obligaciones y recomendaciones:

1. Aprovechar únicamente la especie autorizada en la visita ocular.
2. Proteger y conservar vegetaciones cercanas a nacimientos y corrientes de agua.
3. No comercializar con los productos obtenidos con este permiso.
4. Para la realización del aprovechamiento se debe conceder un plazo de seis (6.0) meses a partir de la ejecutoria de la presente resolución.
5. Como compensación de la actividad de aprovechamiento, el permisionario deberá participar en programas de aumento de cobertura y mejoramiento paisajístico de la zona de reserva forestal Sonso-Guabas.
6. Permitir el acceso de los funcionarios de la Corporación Autónoma Regional del Valle del Cauca - CVC, con el fin de garantizar el cumplimiento de las obligaciones.

BOLETIN DE ACTOS ADMINISTRATIVOS AMBIENTALES

Septiembre 21 a 27 de 2020

RESOLUCIONES, PERMISOS, SANCIONES, CONCESIONES, AUTOS, LICENCIAS

7. La CVC, a través de la Dirección Ambiental Regional Centro Sur, seguirá realizando el respectivo seguimiento con el fin de garantizar el cumplimiento de las recomendaciones

ARTÍCULO 6. NOTIFIQUESE el contenido de la presente resolución a ANA MARIA SANCHEZ TASCON, identificada con la cédula de ciudadanía No.29287731, ó quien haga sus veces, o a quien éste autorice en cumplimiento de lo dispuesto en el Art. 67 y 17 del CPA CA, Ley 1437/2011.

ARTÍCULO 7. PUBLICACIÓN. El encabezamiento y la parte resolutiva de ésta resolución, deberá publicarse por la CVC en el Boletín de Actos Administrativos de la Entidad, de conformidad con lo dispuesto en el Artículo 71 de la Ley 99 de 1993.

ARTÍCULO 8. El incumplimiento de las disposiciones contenidas en la presente resolución, será motivo de iniciación de proceso sancionatorio acorde con lo dispuesto en La Ley 1333 de 2009.

ARTÍCULO 9. Contra la presente Resolución procede por la vía gubernativa el recurso de reposición y subsidiario de apelación, del cual deberá hacerse uso dentro de los diez (10) días hábiles siguientes a la notificación personal o por Aviso si hubiere lugar a este medio de notificación.

Dada en Guadalajara de Buga a

PUBLÍQUESE, COMUNIQUESE, NOTIFÍQUESE Y CÚMPLASE

Original Firmado Ley 527 1999
MARIA FERNANDA VICTORIA ARIAS
Directora Territorial DAR Centro Sur.
Proyectó y Elaboró: MARIO ALBERTO LÓPEZ GARCÍA– Profesional Especializado – Atención al Ciudadano
Exp: 0742-036-005-034-2020

RESOLUCIÓN No. 0740 0741 0000724
(Septiembre 08 2020)

"POR MEDIO DE LA CUAL SE OTORGA UN PERMISO DE OCUPACIÓN DE CAUCE Y OBRAS HIDRÁULICAS A WALTER ARTURO SANTOS SANCHEZ EN PREDIO SIETE POTRILLOS EN MUNICIPIO GINEBRA , DEPARTAMENTO DEL VALLE DEL CAUCA**".**

C O N S I D E R A N D O:

Que a la Corporación Autónoma Regional del Valle del Cauca - CVC-, desde el año de 1968, le fue asignado el manejo, administración y fomento de los recursos naturales renovables dentro del territorio de su jurisdicción.

Corporación Autónoma Regional del Valle del Cauca

BOLETIN DE ACTOS ADMINISTRATIVOS AMBIENTALES

Septiembre 21 a 27 de 2020

RESOLUCIONES, PERMISOS, SANCIONES, CONCESIONES, AUTOS, LICENCIAS

Que mediante radicado 376992020 de fecha 17/07/2020, WALTER ARTURO SANTOS SANCHEZ, identificado con cedula de ciudadanía No. 79412929 expedida en Bogotá D.C., y LISETE CAROLINA ARIAS CORRAL CC. No. 38656915, radicó ante la CVC DAR Centro Sur con sede en Guadalajara de Buga, una solicitud de permiso de Ocupación de Cauce y Aprobación Obras Hidráulicas, en predio Siete Potrillos municipio Ginebra., Departamento del Valle del Cauca.

Que con la solicitud escrita presentó los siguientes documentos:

- Solicitud de Ocupación de Cauce y Aprobación Obras Hidráulicas
- Formato de discriminación de valores para determinar el costo del proyecto.
- Fotocopia de cédula solicitante
- Certificado de Tradición 373-43144
- Descripción del proyecto

Que, mediante Auto de fecha de 22/07/2020, previa revisión de la documentación presentada en la solicitud, por parte del sustanciador de la oficina de Atención al Ciudadano de la Dirección Ambiental Regional Centro Sur se da inicio al trámite de la presente solicitud.

Que mediante oficio 0740-376992020 22/07/2020 se le informa al peticionario la iniciación de la actuación administrativa y se informó al peticionario que la fecha programada para la visita ocular sería el 27/08/2020.

Que en el expediente se videncia el pago de valor de $109.260 por concepto de evaluación del trámite.

Que mediante oficio 0740-376992029 14/08/2020se solicita a la alcaldía de Ginebra la fijación de los respectivos avisos.

Que surtida la visita ocular por parte de los funcionarios de la CVC Dar Centro Sur, el coordinador de la UGC G.S.P. procede a la realización del concepto técnico el día 22/08/2020, remitido al Proceso Atención al Ciudadano el 31/07/2020, remitido al Proceso Atención al Ciudadano el 08/09/2020, el cual consigna lo siguiente:

LOCALIZACIÓN. Predio Siete Potrillos, Quebrada Paporrinas, corregimiento Sabaletas, municipio de Ginebra, Valle del Cauca, coordenadas 3º44’55.84”N, 76º17’29.73”O.

Corporación Autónoma Regional del Valle del Cauca

BOLETIN DE ACTOS ADMINISTRATIVOS AMBIENTALES

Septiembre 21 a 27 de 2020

RESOLUCIONES, PERMISOS, SANCIONES, CONCESIONES, AUTOS, LICENCIAS



ANTECEDENTE(S): La quebrada Paporrinas, tiene su punto de inicio en parte alta de la cuenca Zabaletas, en inmediaciones de las veredas Patio Bonito y Valledupar en predios de propiedad de la empresa SMUFIT CARTON DE COLOMBIA, corregimiento La Floresta, municipio de Ginebra, de allí en un recorrido de aproximadamente 12 kilómetros entrega sus aguas al rio Sabaletas, aguas abajo es alimentado por otras fuentes donde se destacan Quebrada Barrancos, y Quebrada Vanegas, incrementando el caudal de sus aguas, las cuales son utilizadas para uso doméstico beneficiando algunos acueductos veredales y riego agrícola sobre la parte media y baja. En épocas de lluvia se convierte en el punto de llegada de las aguas de escorrentía con un área de influencia de 600 Has, situación que genera aumento en su cauce, siendo critica la situación en aquellos sectores donde se ubican meandros o curvas fuertes tanto externas como internas, las cuales son propensas a acumulación de sedimentos generando pérdida de capacidad hídrica o de flujo, lo que genera afectación sobre las zonas marginales siendo susceptibles estos sectores a socavación de las zonas de banca y ocurrencia de desbordamientos que pueden afectar la comunidad cercana al sitio o inundación a predios ubicados aguas abajo.



BOLETIN DE ACTOS ADMINISTRATIVOS AMBIENTALES

Septiembre 21 a 27 de 2020

RESOLUCIONES, PERMISOS, SANCIONES, CONCESIONES, AUTOS, LICENCIAS

Foto1.

Con las últimas avenidas torrenciales uno de los sitios que presenta mayor afectación es el ubicado a la altura del predio Siete Potrillos, donde el cauce presenta una curva externa prolongada, lo que viene generando erosión sobre esta margen y acumulación de sedimentos sobre el lecho perdiendo capacidad hidráulica del cauce, siendo esta zona susceptible a desbordamiento, por esta situación los propietarios con el fin de proteger obras de infraestructura al interior del predio como viviendas, galpones de aves y explotaciones piscícolas, han solicitado a la CVC, permiso de ocupación de cauce y aprobación de obras hidráulicas con el fin de adelantar en el sitio la construcción de obras de protección y fijación de orilla, de esta forma minimizar el impacto generado por las aguas sobre la margen derecha, de igual forma evitar un posible desbordamiento de la quebrada, el cual afectaría tanto al predio Siete Potrillos, como a los predios ubicados aguas abajo.

NORMATIVIDAD: Ley 99 de 1993, Decreto 1076 de 2015, Acuerdo CD 18 de junio 16 de 1998.

DESCRIPCIÓN DE LA SITUACIÓN: La Quebrada Paporrinas colinda con el predio Siete Potrillos por el costado sur oriente en una longitud aproximada de 250 metros, propiedad de los solicitantes, en su curso y en algunos sectores donde presenta una curva externa prolongada, por el cambio brusco en el curso el cual forma un ángulo de 120º aproximadamente, se presenta erosión consistente en socavación sobre la zona ribereña de la margen derecha, situación que ha generado afectación critica en un tramo de 15 metros, en donde se observa que la parte de la banca está afectada en casi 1.2 metros al interior del predio Siete Potrillos, por esta razón y preocupados por la afectación generada en épocas invernales por el desbordamiento de las aguas del cauce, sus propietarios han emprendido acciones tendientes a mitigar los impactos que se generan y evitar posibles afectaciones en próximas temporadas de lluvias o en el momento que se presenten avenidas torrenciales; a pesar de que la quebrada Paporrinas no genera gran arrastre de material pétreo, por el área de influencia de la cuenca receptora en épocas de lluvias se incrementa su cauce en más de un 200% siendo susceptible a sufrir desbordamientos. A lo largo de este tramo por la afectación constante del río, la zona se encuentra carente de vegetación, sobre esta margen situación que favorece la socavación lateral de de estas áreas consideradas como suelos arenosos de baja cohesión, amenazando obras de infraestructura existentes al interior del predio Siete Potrillos. En el sitio de intervención la quebrada Paporrinas presenta un ancho de cauce de 8,50 metros en parte superior y una profundidad de 3,50 metros, con un ancho en la cota de fondo de 6.5 metros, donde se aprecia un jarillón construido sobre la margen izquierda, el cual se encuentra debidamente protegido por vegetación de Guadua y una aparente estabilidad ante la erosión fluvial, esta situación acompañada de la cuerva externa y el déficit

de vegetación que se presenta en la margen derecha hace necesaria la intervención sobre todo en el sector de mayor vulnerabilidad es decir los 15.0 metros lineales a intervenir.



Foto 2.

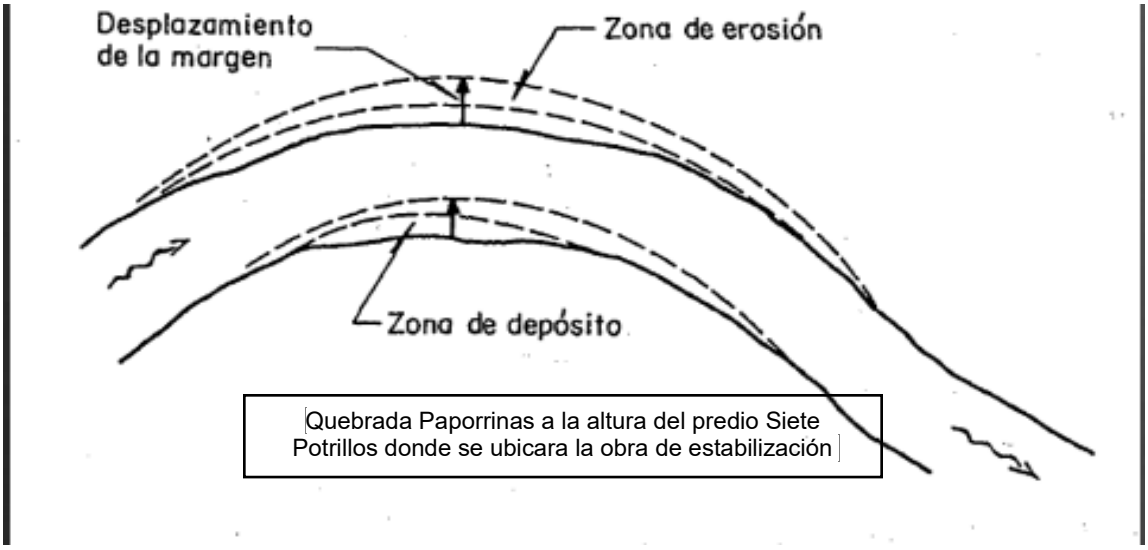


Figura 1.

Dentro de las actividades a realizar se proyecta por parte de los propietarios del predio Siete Potrillos, construir una obra de protección longitudinal de 15 metros mediante la conformación de un muro en

concreto empotrado 0.70 centímetros por debajo de la superficie del cauce y conservando las condiciones naturales de flujo es decir ancho de cauce y altura de banca, con material en concreto soportado con hierro, solo en el sector determinado como más crítico y de mayor susceptibilidad al momento de ser impactado por el cauce y que genera mayor vulnerabilidad para las obras de infraestructura existentes, donde se busca proteger la zona marginal y evitar que las aguas golpeen directamente esta área y sigan generando erosión. Las obras a realizar son de protección y estabilización longitudinal de orilla y se ejecutarán según las recomendaciones de CVC (Manual de mantenimiento de diques y cauces, 2014) y con base en lo establecido en la Ley 1523 de 2012, por la cual se adopta la política nacional y se establece el Sistema Nacional de Gestión del Riesgo de Desastres, dentro de los principios generales se establecen:

Principio de Protección: Los residentes en Colombia deben ser protegidos por las autoridades en su vida integral física y mental, en sus bienes y en sus derechos colectivos a la seguridad, la tranquilidad y la salubridad pública y a gozar de un ambiente sano frente a los posibles desastres o fenómenos peligrosos que amenacen o infieran daño a los valores enunciados.

Principio de Precaución: cuando exista la posibilidad de daños graves o irreversibles a las vidas, a los bienes y derechos de las personas, a las instituciones y a los ecosistemas como resultado de la materialización del riesgo en desastres, las autoridades y particulares aplicarán el principio de precaución en virtud del cual la falta de certeza científica absoluta no será óbice para adoptar medidas encaminadas a prevenir, mitigar la situación de riesgo…

Para la conformación del muro en concreto se realizará de la siguiente forma:

En el sitio objeto de la intervención ubicado en las coordenadas 3º44’55.84”N, 76º17’29.73”O, el cual presentan mayor fragilidad, se construirá un muro empotrado 0.70 centímetros por debajo de la superficie del cauce en concreto de 3000 PSI con refuerzo en hierro de 60.000 PSI, con una densidad de concreto de 2,4 toneladas por metros cúbico, a partir del muro empotrado se continuara con un muro en concreto con las misma características de resistencia hasta alcanzar una altura de 4,5 metros y un ancho de 0.40 metros, sin sobrepasar la altura de la zona de protección de la margen izquierda una vez terminada la construcción, sobre la parte interna se depositará tierra para luego empradizar y

recuperar las condiciones naturales del terreno inicialmente afectado. Esto de acuerdo a documento técnico de cálculos y diseños de ingeniería avalados por la firma de Arquitectura ARTTI S.A.S. con NIT 900.799.677-1 CONSTRUCCION Y TERMINADOS: MURO EN VOLADIZO CON DENTELLON.

La obra a construir no afectara las condiciones naturales que actualmente presenta el cauce es decir un ancho en la parte superior de 8,50 metros, una altura de 4,5 y una cota de fondo de cauce de 6,5 metros lo que garantiza el flujo normal de agua que hoy tienen la quebrada Paporrinas en el sitio.

11. CONCLUSIONES:

Con base en lo observado en el sitio y por las condiciones de afectación que genera la quebrada Paporrinas sobre la margen izquierda, se considera técnica y ambientalmente viable autorizar la ocupación de cauce, para la construcción de una obra a la altura del predio Siete Potrillos, ubicado en la vereda Sabaletas, jurisdicción del municipio del Ginebra, departamento del Valle del Cauca, de propiedad de los señores WALTER ARTURO SANTOS SANCHEZ, identificado con cédula de ciudadanía No 79’412.929, expedida en Bogotá y LISETE CAROLINA ARIAS CORRAL, identificada con cédula de ciudadanía No 38’656.915, expedida en Ginebra Valle, consistente en:

Obra de fijación de orilla ubicada en las coordenadas 3º44’55.84”N, 76º17’29.73”O , el cual presentan mayor fragilidad, consistente en un muro empotrado 0.70 centímetros por debajo de la superficie del cauce en concreto de 3000 PSI con refuerzo en hierro de 60.000 PSI, con una densidad de concreto de 2,4 toneladas por metros cúbico, a partir del muro empotrado se continuara con un muro en concreto con las misma características de resistencia hasta alcanzar una altura de 4,5 metros de altura y un ancho de 0.40 metros, sin sobrepasar la altura de la zona de protección de la margen izquierda una vez terminada la construcción, sobre la parte interna se depositará tierra para luego empradizar y recuperar las condiciones naturales del terreno inicialmente afectado. Las obras se realizaran conservando las condiciones naturales que presenta el cauce de la quebrada Paporrinas en el sitio es decir ancho tanto superior como interior del cauce y altura de banca sobre ambas márgenes.

Esto de acuerdo a documento técnico de cálculos y diseños de ingeniería avalados por la firma de Arquitectura ARTTI S.A.S. con NIT 900.799.677-1 CONSTRUCCION Y TERMINADOS: MURO EN VOLADIZO CON DENTELLON. Este diseño de ingeniería debe ser seguido estrictamente, siendo la responsabilidad una obligación del diseñador.

OBLIGACIONES:

- Antes del inicio de labores de construcción del muro en concreto, se debe realizar la adecuación del sitio en forma manual, para el empotrado previo retiro de toda la vegetación que ha sufrido volcamiento por acción del viento, material que debe ser repicado y dispuesto al interior del predio, con el fin de que una vez descompuesto sirve de abono orgánico.

BOLETIN DE ACTOS ADMINISTRATIVOS AMBIENTALES

Septiembre 21 a 27 de 2020

RESOLUCIONES, PERMISOS, SANCIONES, CONCESIONES, AUTOS, LICENCIAS

- Para la ubicación de las obras se deben conservar las condiciones naturales tanto de flujo (ancho de cauce) como de pendientes que hoy presenta el cauce de la quebrada Paporrinas.
- El área intervenida es de 15.0 metros lineales y la obra debe ir empotrada sobre la zona marginal derecha de la quebrada con el fin de mantener las condiciones naturales de flujo de la corriente de agua.
- El material para la obra es traído de otro sitio fuera del área de intervención y para su construcción sobre la margen izquierda, se contará con la asesoría de un profesional idóneo, quien dirigirá técnicamente la ejecución de la obra, donde no se utilizará maquinaria pesada.
- Se debe revegetalizar la margen derecha del predio en el sector donde se construirá el muro de fjación de orilla y control de inundaciones, con especies propias de la zona y adecuadas al tipo de terreno con la programación de mantenimiento regular para asegurar su supervivencia, respetando la franja forestal de treinta (30) metros de la quebrada Paporrinas.
- Se debe manejar estrictamente y bajo las normas legales los RCD residuos de construcción y demolición que se generen en la obra y disponerlos en sitios legalmente autorizados; lo mismo los materiales de construcción que se vayan a utilizar deben provenir de fuentes legales y debidamente autorizadas con título minero y licencia ambiental, otorgadas por la Agencia Nacional de Minería y CVC respectivamente.
- Informar a la CVC, con anticipación la fecha de inicio de actividades con el fin de realizar el seguimiento respectivo.
- Finalmente, y para dar mayor estabilidad y funcionalidad de la obra en el tiempo, se recomienda que el empotrado del muro a construir se haga siquiera a un (1) metro por debajo de la superficie del cauce actual, esto con previo visto bueno del diseñador de la obra civil.

Hasta aquí el concepto.

Que de acuerdo con lo expuesto anteriormente y atendiendo el concepto técnico que obra en el expediente 0742-036-015-096-2020, la Directora Territorial de la Dirección Ambiental Regional- Centro Sur de la Corporación Autónoma Regional del Valle del Cauca -CVC-, en virtud de sus facultades legales,

R E S U E L V E:

ARTICULO 1. **OTORGAR** a WALTER ARTURO SANTOS SANCHEZ, identificado con cédula de ciudadanía No. 79412929 expedida en Bogotá D.C., un Permiso de Ocupación de Cauce y Obras Hidráulicas para el predio Siete Potrillos, corregimiento Zabaletas municipio de Ginebra., departamento del Valle del Cauca.

BOLETIN DE ACTOS ADMINISTRATIVOS AMBIENTALES

Septiembre 21 a 27 de 2020

RESOLUCIONES, PERMISOS, SANCIONES, CONCESIONES, AUTOS, LICENCIAS

ARTÍCULO 2. APROBAR. El proyecto de construcción de construcción de Obra de fijación de orilla ubicada en las coordenadas 3º44'55.84"N, 76º17'29.73"O , el cual presentan mayor fragilidad, consistente en un muro empotrado 0.70 centímetros por debajo de la superficie del cauce en concreto de 3000 PSI con refuerzo en hierro de 60.000 PSI, con una densidad de concreto de 2,4 toneladas por metros cúbico, a partir del muro empotrado se continuara con un muro en concreto con las misma características de resistencia hasta alcanzar una altura de 4,5 metros de altura y un ancho de 0.40 metros, sin sobrepasar la altura de la zona de protección de la margen izquierda una vez terminada la construcción, sobre la parte interna se depositará tierra para luego empradizar y recuperar las condiciones naturales del terreno inicialmente afecta.

PARAGRAFO 1. Las obras o actividades deben ejecutarse en seis (06) meses, siguiente a la ejecutoria de esta Resolución.

PARAGRAFO 2. Los diseños presentados a consideración de la CVC, para la evaluación técnica de su funcionamiento hidráulico, son idóneos y pertinentes.

PARAGRAFO 3. Si el autorizado no hubiere terminado dichas obras o actividades, podrá solicitar una prórroga hasta por el mismo término otorgado, que deberá hacerse con una anterioridad de dos (02) meses al vencimiento de la autorización.

ARTÍCULO 3. WALTER ARTURO SANTOS SANCHEZ, identificado con cédula de ciudadanía No. 79412929 o quien haga sus veces, deberá pagar a favor de la Corporación Autónoma Regional del Valle del Cauca – CVC, por los servicios de seguimiento del permiso de ocupación de cauce y se aprueban unas obras hidráulicas, en los términos establecidos en la Resolución 0100 No. 0700 – 0130 del 23 de febrero de 2018.

PARAGRAFO. Para lo anterior, deberá entregarse dentro del año de operación del proyecto, obra o actividad, los costos de operación del año corriente, expresados en moneda legal colombiana y a nivel de precios del mes de enero del año de suministro de la información, teniendo en cuenta que los costos de operación comprenden los costos requeridos para la administración operación y mantenimiento durante la vida útil hasta el desmantelamiento del proyecto, obra o actividad**.**

ARTÍCULO 4. OBLIGACIONES, PROHIBICIONES, REQUERIMIENTOS Y SANCIONES A LAS QUE QUEDA SOMETIDO EL BENEFICIARIO SON LAS SIGUIENTES:

1. Antes del inicio de labores de construcción del muro en concreto, se debe realizar la adecuación del sitio en forma manual, para el empotrado previo retiro de toda la vegetación que ha sufrido volcamiento por acción del viento, material que debe ser repicado y dispuesto al interior del predio, con el fin de que una vez descompuesto sirve de abono orgánico.
2. Para la ubicación de las obras se deben conservar las condiciones naturales tanto de flujo (ancho de cauce) como de pendientes que hoy presenta el cauce de la quebrada Paporrinas.

3. El área intervenida es de 15.0 metros lineales y la obra debe ir empotrada sobre la zona marginal derecha de la quebrada con el fin de mantener las condiciones naturales de flujo de la corriente de agua.
4. El material para la obra es traído de otro sitio fuera del área de intervención y para su construcción sobre la margen izquierda, se contará con la asesoría de un profesional idóneo, quien dirigirá técnicamente la ejecución de la obra, donde no se utilizará maquinaria pesada.
5. Se debe revegetalizar la margen derecha del predio en el sector donde se construirá el muro de fjación de orilla y control de inundaciones, con especies propias de la zona y adecuadas al tipo de terreno con la programación de mantenimiento regular para asegurar su supervivencia, respetando la franja forestal de treinta (30) metros de la quebrada Paporrinas.
6. Se debe manejar estrictamente y bajo las normas legales los RCD residuos de construcción y demolición que se generen en la obra y disponerlos en sitios legalmente autorizados; lo mismo los materiales de construcción que se vayan a utilizar deben provenir de fuentes legales y debidamente autorizadas con título minero y licencia ambiental, otorgadas por la Agencia Nacional de Minería y CVC respectivamente.
7. Informar a la CVC, con anticipación la fecha de inicio de actividades con el fin de realizar el seguimiento respectivo.
8. Finalmente, y para dar mayor estabilidad y funcionalidad de la obra en el tiempo, se recomienda que el empotrado del muro a construir se haga siquiera a un (1) metro por debajo de la superficie del cauce actual, esto con previo visto bueno del diseñador de la obra civil.

ARTÍCULO 5. El incumplimiento de las obligaciones impuestas en la presente Resolución, dará lugar a lo establecido en el Decreto 1333 de 2009.

PARAGRAFO. El incumplimiento de los lineamientos establecidos en el Acto Administrativo será causal para la iniciación de los procesos sancionatorios a que haya lugar, sin perjuicio de las competencias atribuidas a otros estamentos. En caso de presentarse impactos ambientales no previstos, por el desarrollo de la actividad de encausamiento, la CVC podrá suspender de manera unilateral y sin previo aviso la autorización dada mediante el presente Acto administrativo.

ARTÍCULO 6. PUBLICACIÓN. La presente resolución deberá ser publicada en el Boletín Oficial de la CVC, lo anterior de conformidad con lo dispuesto en el Artículo 71 de la Ley 99 de 1993.

ARTÍCULO 7. Notifíquese personalmente o por medio de aviso a WALTER ARTURO SANTOS SANCHEZ, identificado con cedula de ciudadanía No. 79412929 expedida en Bogotá D.C., y/o a LISETE CAROLINA ARIAS CORRAL CC. No. 38656915,o a quien haga sus veces, a su apoderado o a quien éstos autoricen,

BOLETIN DE ACTOS ADMINISTRATIVOS AMBIENTALES

Septiembre 21 a 27 de 2020

RESOLUCIONES, PERMISOS, SANCIONES, CONCESIONES, AUTOS, LICENCIAS

de conformidad a lo establecido en el Código de Procedimiento Administrativo y de lo Contencioso Administrativo.

ARTICULO 8. Contra la presente Resolución procede por la vía gubernativa el recurso de reposición y subsidiario de apelación, del cual deberá hacerse uso dentro de los diez (10) días hábiles siguientes a la notificación personal o por Aviso, si hubiere lugar a este medio de notificación.

Dada en Guadalajara de Buga , a

NOTIFÍQUESE PUBLIQUESE Y CÚMPLASE.

MARIA FERNANDA VICTORIA ARIAS
Directora Territorial DAR Centro Sur
Proyectó y Elaboró: MARIO ALBERTO LÓPEZ GARCÍA– Profesional Especializado – Atención al Ciudadano
Exp. 0742-036-015-096-2020

RESOLUCION 0740 No. 0742 - 0000653

(10 de agosto de 2020)

"POR MEDIO DE LA CUAL SE OTORGA UN PERMISO DE OCUPACIÓN DE CAUCE Y OBRAS HIDRÁULICAS A LUIS EDUARDO MONTOYA LOZANO EN PREDIO COLINAS DE BELEN MUNICIPIO SAN PEDRO , DEPARTAMENTO DEL VALLE DEL CAUCA**".**

C O N S I D E R A N D O:

Que a la Corporación Autónoma Regional del Valle del Cauca - CVC-, desde el año de 1968, le fue asignado el manejo, administración y fomento de los recursos naturales renovables dentro del territorio de su jurisdicción.

Que mediante radicado 915102019 de fecha 03/12/2019, LUIS EDUARDO MONTOYA LOZANO, identificado con cedula de ciudadanía No. 2631424 expedida en San Pedro, radicó ante la CVC DAR Centro Sur con sede en Guadalajara de Buga, una solicitud de permiso de Ocupación de Cauce y Aprobación Obras Hidráulicas, en predio Colinas de Belén municipio San Pedro, Departamento del Valle del Cauca.

Que con la solicitud escrita presentó los siguientes documentos:

BOLETIN DE ACTOS ADMINISTRATIVOS AMBIENTALES

Septiembre 21 a 27 de 2020

RESOLUCIONES, PERMISOS, SANCIONES, CONCESIONES, AUTOS, LICENCIAS

- Solicitud de Ocupación de Cauce y Aprobación Obras Hidráulicas
- Formato de discriminación de valores para determinar el costo del proyecto.
- Fotocopia de cédula solicitante
- Certificado de Tradición 373-130976
- Memoria Cálculo estructural
- RUT

Que, mediante Auto de fecha de 13/02/2020, previa revisión de la documentación presentada en la solicitud, por parte del sustanciador de la oficina de Atención al Ciudadano de la Dirección Ambiental Regional Centro Sur se da inicio al trámite de la presente solicitud.

Que mediante oficio 0740-915102019 se le informa al peticionario la iniciación de la actuación administrativa.

Que en el expediente se videncia el pago de valor de $109.260 por concepto de evaluación del trámite.

Que mediante oficio 0740-915102019 de fecha 08/07/2020 se informó al peticionario que la fecha programada para la visita ocular sería el 21/07/2020.

Que mediante oficio 0740-915102019 se solicita a la alcaldía de San Pedro la fijación de los respectivos avisos.

Que surtida la visita ocular por parte de los funcionarios de la CVC Dar Centro Sur, el coordinador de la UGC G.S.P. procede a la realización del concepto técnico el día 28/02/2020, remitido al Proceso Atención al Ciudadano el 31/07/2020, remitido al Proceso Atención al Ciudadano el 03/08/2020, el cual consigna lo siguiente:

LOCALIZACIÓN. Colinas de Belén, sector Jorumo, Municipio de San Pedro, Valle del Cauca.

COORDENADAS

Sitio	latitud	Longitud	altitud
Colinas de Belén	3°59'52.95"N	76°13'35.49"O	983 MSNM
Quebrada La Artieta	3°59'50.26"N	76°13'36.41"O	981 MSNM
Inicio de viaducto	3°59'50.59"N	76°13'35.90"O	980 MSNM
Conexión alcantarillado	3°59'49.79"N	76°13'36.53"O	982 MSNM

BOLETIN DE ACTOS ADMINISTRATIVOS AMBIENTALES

Septiembre 21 a 27 de 2020

RESOLUCIONES, PERMISOS, SANCIONES, CONCESIONES, AUTOS, LICENCIAS



Imagen 1: ubicación del predio y la suerte afectadas en el Geo portal Google Earth

ANTECEDENTE(S): Mediante radicado con No. 915102020 el señor Luis Eduardo Montoya identificado con cédula de ciudadanía No. 2.631.424, solicita permiso de ocupación de cauce y aprobación de obras hidráulicas, anexando la documentación considerada pertinente.

El 13 de febrero de 2020 se da trámite al Auto de inicio de la presente solicitud

El solicitante mediante factura de venta No. 160769 del 02 de marzo de 2020 canceló los servicios de evaluación del trámite administrativo por valor de ciento nueve mil doscientos sesenta pesos ($109.260)

Mediante Aviso 0740-915102019 del 8 de julio de 2020 se comisiona a funcionarios de la DAR Centro Sur para la diligencia de visita ocular correspondiente al permiso de ocupación de cauce y obras hidráulicas en la quebrada La Artieta, la cual se programó para el día 21 de julio de 2020.

Realizada la visita se generó el informe respectivo el cual reposa en el expediente.

Mediante radicado 379902020 del 16 de julio de 2020, el señor Luis Eduardo Montoya identificado con cédula de ciudadanía No. 2.631.424, hace entrega de plano esquemático de la tipología de obras y contexto del sector.

BOLETIN DE ACTOS ADMINISTRATIVOS AMBIENTALES

Septiembre 21 a 27 de 2020

RESOLUCIONES, PERMISOS, SANCIONES, CONCESIONES, AUTOS, LICENCIAS

NORMATIVIDAD: Ley 99 de 1993; Decreto 1076 del 26/05/2015; Acuerdo CVC 052 de 2011

DESCRIPCIÓN DE LA SITUACIÓN: Según Informe de Visita del 21 de julio de 2020:

"El objetivo de la construcción del viaducto es para tubería de alcantarillado, el cual será en estructura metálica y estribo en concreto, la longitud del viaducto será de quince (15) metros y la altura desde la lámina de agua será de 4,80 metros.

El viaducto quedará ubicado sobre la quebrada La Artieta a una altura considerable de la lámina de agua, realizada la verificación de la longitud del viaducto se constata que efectivamente el ancho de la quebrada donde quedará el viaducto son quince (15) metros.

La tubería de alcantarillado además de pasar por encima de la quebrada La Artieta, pasará sobre un drenaje natural que generalmente en época seca no presenta caudal de agua. En este caso la tubería pasará sobre box culvert que se construirá con tubos de cemento para que el agua que circula en temporada de lluvias pase sobre este.

En la construcción de dicha obra no se comprometen especies arbóreas, pero si cambiará un poco la condición del área forestal protectora, ya que realizarán movimientos de tierra para nivelar el terreno por donde pasará la tubería antes de llegar al viaducto.

Según lo observado en la visita se constata la información suministrada por el usuario y se confirma la necesidad que representa el viaducto para el proyecto urbanístico que se está desarrollando en el predio.

La tubería del alcantarillado atraviesa la franja forestal protectora de la quebrada La Artieta, sin comprometer especies arbóreas, pero la condición del terreno cambiaria un poco dado que se va a realizar un relleno de tierra para nivelar el terreno por donde pasará la tubería.

Además de la quebrada la Artieta, la tubería de alcantarillado pasará por un cauce natural que evacua las aguas lluvias de la parte alta de este sector. Sobre el drenaje instalaran tubería de cemento a modo box culvert, con el propósito que el alcantarillado pase sobre este.

Se recomienda realizar restauración de la franja forestal protectora de la quebrada y del drenaje natural mediante la siembra de especies arbóreas y su respectivo aislamiento".

De acuerdo al Documento Técnico presentado por el solicitante, el cual contiene los diseños técnicos y cálculos estructurales realizados por el Ingeniero Civil Fernando Quintero con M.P. 19202-12007 del COPNIA CAUCA:

Corporación Autónoma Regional del Valle del Cauca

BOLETIN DE ACTOS ADMINISTRATIVOS AMBIENTALES

Septiembre 21 a 27 de 2020

RESOLUCIONES, PERMISOS, SANCIONES, CONCESIONES, AUTOS, LICENCIAS

La obra consiste en la construcción de un viaducto metálico que transportará una tubería de alcantarillado de 8 pulgadas y una tubería de acueducto de diámetro 3 pulgadas, las cuales se conectaran a las redes pertenecientes a ACUAVALLE E.S.P.



Foto 1: Quebrada La Artieta, punto de llegada del viaducto al alcantarillado.

Publicado septiembre 28 de 2020

Corporación Autónoma Regional del Valle del Cauca

BOLETIN DE ACTOS ADMINISTRATIVOS AMBIENTALES

Septiembre 21 a 27 de 2020

RESOLUCIONES, PERMISOS, SANCIONES, CONCESIONES, AUTOS, LICENCIAS



Foto 2: ubicación del Viaducto.

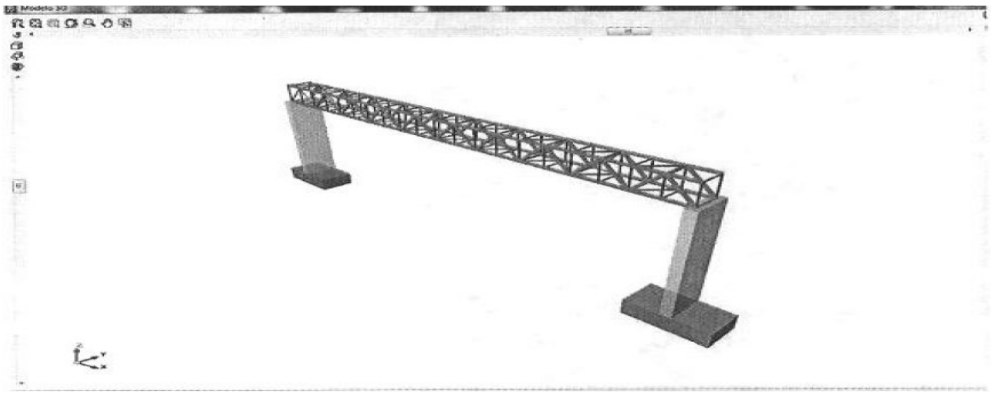


Figura 1. Esquema de la Obra Viaducto Metálico.

2.- DATOS GENERALES DE LA ESTRUCTURA

Proyecto: ESTRIBO CONCRETO-VIADUCTO METALICO

Clave: VIADUCTO 15.00 M

3.- NORMAS CONSIDERADAS

Concreto: ACI 318M-08

A. formados en frio: AISI

Aceros laminados y armados: ANSI/AISC 360-10 (LRFD)

Categoría de uso: General

Publicado septiembre 28 de 2020

Corporación Autónoma Regional del Valle del Cauca

BOLETIN DE ACTOS ADMINISTRATIVOS AMBIENTALES

Septiembre 21 a 27 de 2020

RESOLUCIONES, PERMISOS, SANCIONES, CONCESIONES, AUTOS, LICENCIAS

8.- DATOS GEOMÉTRICOS DE ESTRIBOS, MUROS DE CORTANTE

8.1.- Muros


- Las coordenadas de los vértices inicial y final son absolutas.

- Las dimensiones están expresadas en metros.

Datos geométricos del muro

Referencia	Tipo muro	Gl- GF	Vértices Inicial	Vértices Final	Planta	Dimensiones Izquierda+Derecha=Total
M1	Muro de concreto reforzado	0-1	(-0.01, -0.20)	(-0.01, 0.94)	1	0.15+0.15=0.3
M2	Muro de concreto reforzado	0-1	(15.00, -0.20)	(15.00, 0.95)	1	0.15+0.15=0.3

Empujes y zapata del muro

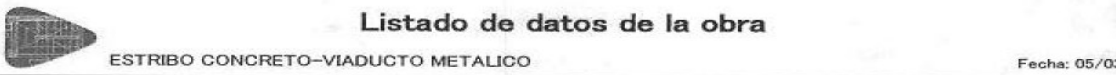

Listado de datos de la obra

ESTRIBO CONCRETO–VIADUCTO METALICO

Fecha: 05/0

```
Combo   : COMB18
Units   : Kgf, m, C

Frame   : 223              Design Sect: IS4X2X3/16
X Mid   : 7.875            Design Type: Beam
Y Mid   : 0.000            Frame Type : Ordinary Moment Frame
Z Mid   : 0.750            Sect Class : Compact
Length  : 0.750            Major Axis : 0.000 degrees counterclockwise from local 3
Loc     : 0.375            RLLF       : 1.000

Area    : 0.001            SMajor : 3.171E-05      rMajor : 0.035          AVMajor: 9.677E-04
IMajor  : 1.611E-06        SMinor : 2.114E-05      rMinor : 0.020          AVMinor: 4.839E-04
IMinor  : 0.000            ZMajor : 4.064E-05      E      : 20389019158
Ixy     : 0.000            ZMinor : 2.491E-05      Fy     : 35153481.307

STRESS CHECK FORCES & MOMENTS
    Location          Pu          Mu33          Mu22          Vu2           Vu3           Tu
    0.375        -31544.214       42.992        -0.228        0.000         0.000        0.000

PMM DEMAND/CAPACITY RATIO
    Governing       Total          P          MMajor        MMinor        Ratio        Status
    Equation        Ratio        Ratio         Ratio         Ratio        Limit        Check
    (H1-1a)         0.927    =   0.895    +    0.031    +    0.000        0.950          OK

AXIAL FORCE DESIGN
                      Pu        phi*Pnc       phi*Pnt
                   Force       Capacity      Capacity
    Axial     -31544.214      35241.378     41231.549

MOMENT DESIGN
                      Mu        phi*Mn        Cm        B1        B2         K         L        Cb
                  Moment      Capacity    Factor    Factor    Factor    Factor    Factor    Factor
    Major Moment  45.468      1285.771     1.000     1.058     1.000     1.000     1.000     1.316
    Minor Moment  -0.228       788.053     1.000     1.196     1.000     1.000     1.000

SHEAR DESIGN
                      Vu        phi*Vn      Stress    Status        Tu
                   Force      Capacity       Ratio     Check   Torsion
    Major Shear    0.000     18370.492       0.000        OK     0.000
    Minor Shear    0.000      9185.246       0.000        OK     0.000

CONNECTION SHEAR FORCES FOR BEAMS
                    VMajor      VMajor
                      Left       Right
    Major (V2)   -229.291      229.291
```

Publicado septiembre 28 de 2020

Corporación Autónoma Regional del Valle del Cauca

BOLETIN DE ACTOS ADMINISTRATIVOS AMBIENTALES


Septiembre 21 a 27 de 2020

RESOLUCIONES, PERMISOS, SANCIONES, CONCESIONES, AUTOS, LICENCIAS

Listado de datos de la obra

ESTRIBO CONCRETO-VIADUCTO METALICO — Fecha: 05/03/

Combo : COMB18
Units : Kgf, m, C

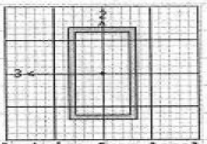

Frame : 21
X Mid : 7.125
Y Mid : 0.000
Z Mid : 0.000
Length : 0.750
Loc : 0.375

Design Sect: TS4X2X3/16
Design Type: Beam
Frame Type : Ordinary Moment Frame
Sect Class : Compact
Major Axis : 0.000 degrees counterclockwise from local 3
RLLF : 1.000

Area : 0.001
IMajor : 1.611E-06
IMinor : 0.000
Ixy : 0.000

SMajor : 3.171E-05
SMinor : 2.114E-05
ZMajor : 4.064E-05
ZMinor : 2.491E-05

rMajor : 0.035
rMinor : 0.020
E : 20389019158
Fy : 35153481.307

AVMajor: 9.677E-04
AVMinor: 4.839E-04

STRESS CHECK FORCES & MOMENTS

Location	Pu	Mu33	Mu22	Vu2	Vu3	Tu
0.375	30451.324	1.091	-0.228	0.000	0.000	0.000

PMM DEMAND/CAPACITY RATIO

Governing Equation	Total Ratio		P Ratio		MMajor Ratio		MMinor Ratio	Ratio Limit	Status Check
(H1-1a)	0.740	-	0.739	+	0.000	+	0.000	0.950	OK

AXIAL FORCE DESIGN

	Pu Force	phi*Pnc Capacity	phi*Pnt Capacity
Axial	30451.324	35241.378	41231.549

MOMENT DESIGN

	Mu Moment	phi*Mn Capacity	Cm Factor	B1 Factor	B2 Factor	K Factor	L Factor	Cb Factor
Major Moment	1.091	1285.771	1.000	1.000	1.000	1.000	1.000	1.316
Minor Moment	-0.228	788.053	1.000	1.000	1.000	1.000	1.000	

SHEAR DESIGN

	Vu Force	phi*Vn Capacity	Stress Ratio	Status Check	Tu Torsion
Major Shear	0.000	18370.492	0.000	OK	0.000
Minor Shear	0.000	9185.246	0.000	OK	0.000

CONNECTION SHEAR FORCES FOR BEAMS

	VMajor Left	VMajor Right
Major (V2)	-5.821	5.821

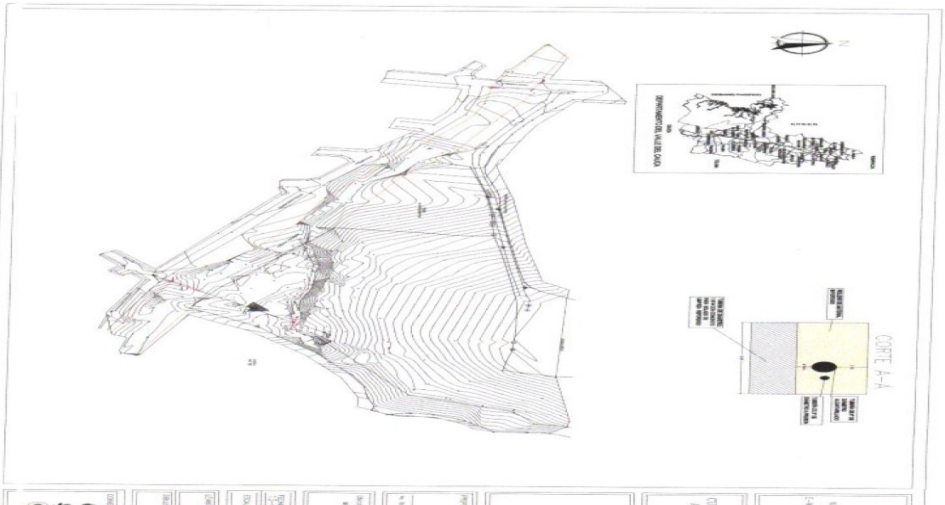


Figura 2. Plano esquemático presentado de Colinas de Belén (Municipio de San Pedro).

CONCLUSIONES: Según lo observado en la visita del 21 de julio de 2020, se constata la información suministrada por el usuario y se confirma la necesidad que representa el viaducto para el proyecto urbanístico que se está desarrollando en el predio Colinas de Belén.

La tubería del alcantarillado atraviesa la franja forestal protectora de la quebrada La Artieta, sin comprometer especies arbóreas, pero la condición del terreno cambiaria un poco dado que se va a realizar un relleno de tierra para nivelar el terreno por donde pasará la tubería.

Una vez revisados los antecedentes de tipo técnico, ambiental y documental enunciados en este concepto, así como la verificación en el terreno de la información aportada en marco de la solicitud, se considera que es técnica y ambientalmente viable el permiso de ocupación de cauce y aprobación de obras hidráulicas en el tramo de la quebrada La Artieta, Municipio de San Pedro, Departamento del Valle del Cauca, conforme a las especificaciones técnicas definidas en el documento técnico presentado mediante los radicados CVC No. 915102019 y 377902020.

La obra consiste en la construcción de un viaducto metálico con una longitud de quince (15) metros que transportará una tubería de alcantarillado de 8 pulgadas y una tubería de acueducto de diámetro 3 pulgadas, las cuales se conectaran a las redes pertenecientes a ACUAVALLE E.S.P., el permiso de ocupación de cauce y obras hidráulicas se otorga a Luis Eduardo Montoya identificado con cédula de ciudadanía No. 2.631.424 o quien haga sus veces, con base en los siguientes aspectos,

- Se ha presentado la documentación pertinente para el trámite solicitado.

- Se ha verificado en campo que se puede cumplir con las condiciones técnicas y ambientales contenidas en la documentación técnica presentada, las cuales deben ser seguidas estrictamente por Luis Eduardo Montoya identificado con cédula de ciudadanía No. 2.631.424, o quien haga sus veces.

Se recomienda otorgar por parte de la Dirección Ambiental Regional Centro Sur el permiso de ocupación de cauce y aprobación de obras hidráulicas, definidas en el documento técnico presentado mediante los radicados CVC No. 915102019 y 379902002, La obra consiste en la construcción de un

viaducto metálico con una longitud de quince (15) metros que transportará una tubería de alcantarillado de 8 pulgadas y una tubería de acueducto de diámetro 3 pulgadas, las cuales se conectaran a las redes pertenecientes a ACUAVALLE E.S.P, puesto que según las observaciones de campo y la evaluación de la documentación técnica entregada por Luis Eduardo Montoya identificado con cédula de ciudadanía No. 2.631.424, o quien haga sus veces, es viable ambiental y técnicamente, salvo los requerimientos que se presentan en este mismo concepto técnico.

La vigencia del permiso de ocupación de cauce y obras hidráulicas deberá ser de seis (6) meses contados a partir de la fecha de ejecutoria del acto administrativo correspondiente. La renovación o prórroga del permiso otorgado deberá realizarse dos (2) meses antes del vencimiento contados a partir de la ejecutoriedad del acto administrativo correspondiente.

OBLIGACIONES: La obra consiste en la construcción de un viaducto metálico con una longitud de quince (15) metros que transportará una tubería de alcantarillado de 8 pulgadas y una tubería de acueducto de diámetro 3 pulgadas, las cuales se conectaran a las redes pertenecientes a ACUAVALLE E.S.P, Se deberán imponer las siguientes obligaciones en la resolución mediante la cual se otorgue el permiso de ocupación de cauce y obras hidráulicas en el tramo considerado de la quebrada La Artieta:

1. Se debe reiterar al solicitante señor Luis Eduardo Montoya identificado con cédula de ciudadanía No. 2.631.424, o quien haga sus veces que la calidad de las obras y la eficacia de las mismas frente al cumplimiento de la legislación ambiental colombiana es responsabilidad del diseñador y del constructor.
2. Se deben seguir estrictamente los diseños y el cálculo estructural presentado en la documentación técnica de la obra consistente en la construcción de un viaducto metálico con una longitud de quince (15) metros que transportará una tubería de alcantarillado de 8 pulgadas y una tubería de acueducto de diámetro 3 pulgadas, las cuales se conectaran a las redes pertenecientes a ACUAVALLE E.S.P., estos diseños, cálculos y documentos técnicos están refrendados por el Ingeniero Civil Fernando Quintero con M.P. 19202-12007 del COPNIA CAUCA.
3. Los materiales de construcción (arena, gravas y diabasas) deberán ser obtenidos de fuentes debidamente legalizadas ante la autoridad minera y ambiental. Se deberá conservar evidencia de la procedencia de los materiales. (Permanente). Los residuos de construcción- RCD deberán ser gestionados y dispuestos adecuadamente en sitio autorizado en cumplimiento de la normatividad vigente en la materia, bajo ninguna circunstancia pueden quedar en el sitio generando contaminación ambiental.
4. Se establece que la Dirección Ambiental Regional Centro Sur de la CVC podrá realizar las visitas de seguimiento al permiso otorgado para ocupación de cauce y aprobación de obras hidráulicas otorgado al señor Luis Eduardo Montoya identificado con cédula de ciudadanía No. 2.631.424, o quien haga sus veces, en el tramo de la quebrada La Artieta, Municipio de San Pedro, Departamento del Valle del Cauca, conforme a las especificaciones técnicas definidas en el documento técnico presentado mediante los radicados CVC No. 915102019 y 377902020

BOLETIN DE ACTOS ADMINISTRATIVOS AMBIENTALES

Septiembre 21 a 27 de 2020

RESOLUCIONES, PERMISOS, SANCIONES, CONCESIONES, AUTOS, LICENCIAS

Hasta aquí el concepto.

Que de acuerdo con lo expuesto anteriormente y atendiendo el concepto técnico que obra en el expediente 0742-036-015-021-2020, la Directora Territorial de la Dirección Ambiental Regional- Centro Sur de la Corporación Autónoma Regional del Valle del Cauca -CVC-, en virtud de sus facultades legales,

R E S U E L V E:

ARTICULO 1. **OTORGAR** a LUIS EDUARDO MONTOYA LOZANO, identificado con cédula de ciudadanía No. 2631424 expedida en San Pedro, un Permiso de Ocupación de Cauce y Obras Hidráulicas para el predio Colinas de Belén, sector Jorumo, municipio de San Pedro, departamento del Valle del Cauca.

ARTÍCULO 2. APROBAR. El proyecto de construcción de construcción de un viaducto metálico con una longitud de quince (15) metros que transportará una tubería de alcantarillado de 8 pulgadas y una tubería de acueducto de diámetro 3 pulgadas, las cuales se conectaran a las redes pertenecientes a ACUAVALLE E.S.P.

PARAGRAFO 1. Las obras o actividades deben ejecutarse en seis (06) meses, siguiente a la ejecutoria de esta Resolución.

PARAGRAFO 2. Los diseños presentados a consideración de la CVC, para la evaluación técnica de su funcionamiento hidráulico, son idóneos y pertinentes.

PARAGRAFO 3. Si el autorizado no hubiere terminado dichas obras o actividades, podrá solicitar una prórroga hasta por el mismo término otorgado, que deberá hacerse con una anterioridad de dos (02) meses al vencimiento de la autorización.

ARTÍCULO 3. LUIS EDUARDO MONTOYA LOZANO, identificado con cédula de ciudadanía No. 2631424 o quien haga sus veces, deberá pagar a favor de la Corporación Autónoma Regional del Valle del Cauca – CVC, por los servicios de seguimiento del permiso de ocupación de cauce y se aprueban unas obras hidráulicas, en los términos establecidos en la Resolución 0100 No. 0700 – 0130 del 23 de febrero de 2018.

PARAGRAFO. Para lo anterior, deberá entregarse dentro del año de operación del proyecto, obra o actividad, los costos de operación del año corriente, expresados en moneda legal colombiana y a nivel de precios del mes de enero del año de suministro de la información, teniendo en cuenta que los costos

de operación comprenden los costos requeridos para la administración operación y mantenimiento durante la vida útil hasta el desmantelamiento del proyecto, obra o actividad**.**

ARTÍCULO 4. OBLIGACIONES, PROHIBICIONES, REQUERIMIENTOS Y SANCIONES A LAS QUE QUEDA SOMETIDO EL BENEFICIARIO SON LAS SIGUIENTES:

1. Se debe reiterar al solicitante señor Luis Eduardo Montoya identificado con cédula de ciudadanía No. 2.631.424, o quien haga sus veces que la calidad de las obras y la eficacia de las mismas frente al cumplimiento de la legislación ambiental colombiana es responsabilidad del diseñador y del constructor.
2. Se deben seguir estrictamente los diseños y el cálculo estructural presentado en la documentación técnica de la obra consistente en la construcción de un viaducto metálico con una longitud de quince (15) metros que transportará una tubería de alcantarillado de 8 pulgadas y una tubería de acueducto de diámetro 3 pulgadas, las cuales se conectaran a las redes pertenecientes a ACUAVALLE E.S.P., estos diseños, cálculos y documentos técnicos están refrendados por el Ingeniero Civil Fernando Quintero con M.P. 19202-12007 del COPNIA CAUCA.
3. Los materiales de construcción (arena, gravas y diabasas) deberán ser obtenidos de fuentes debidamente legalizadas ante la autoridad minera y ambiental. Se deberá conservar evidencia de la procedencia de los materiales. (Permanente). Los residuos de construcción- RCD deberán ser gestionados y dispuestos adecuadamente en sitio autorizado en cumplimiento de la normatividad vigente en la materia, bajo ninguna circunstancia pueden quedar en el sitio generando contaminación ambiental.
4. Se establece que la Dirección Ambiental Regional Centro Sur de la CVC podrá realizar las visitas de seguimiento al permiso otorgado para ocupación de cauce y aprobación de obras hidráulicas otorgado al señor Luis Eduardo Montoya identificado con cédula de ciudadanía No. 2.631.424, o quien haga sus veces, en el tramo de la quebrada La Artieta, Municipio de San Pedro, Departamento del Valle del Cauca, conforme a las especificaciones técnicas definidas en el documento técnico presentado mediante los radicados CVC No. 915102019 y 377902020

ARTÍCULO 5. El incumplimiento de las obligaciones impuestas en la presente Resolución, dará lugar a lo establecido en el Decreto 1333 de 2009.

PARAGRAFO. El incumplimiento de los lineamientos establecidos en el Acto Administrativo será causal para la iniciación de los procesos sancionatorios a que haya lugar, sin perjuicio de las competencias atribuidas a otros estamentos. En caso de presentarse impactos ambientales no previstos, por el desarrollo de la actividad de encausamiento, la CVC podrá suspender de manera unilateral y sin previo aviso la autorización dada mediante el presente Acto administrativo.

BOLETIN DE ACTOS ADMINISTRATIVOS AMBIENTALES

Septiembre 21 a 27 de 2020

RESOLUCIONES, PERMISOS, SANCIONES, CONCESIONES, AUTOS, LICENCIAS

ARTÍCULO 6. PUBLICACIÓN. La presente resolución deberá ser publicada en el Boletín Oficial de la CVC, lo anterior de conformidad con lo dispuesto en el Artículo 71 de la Ley 99 de 1993.

ARTÍCULO 7. Notifíquese personalmente o por medio de aviso a LUIS EDUARDO MONTOYA LOZANO, identificado con cedula de ciudadanía No. 2631424 expedida en San Pedro, o a quien haga sus veces, a su apoderado o a quien éste autorice, de conformidad a lo establecido en el Código de Procedimiento Administrativo y de lo Contencioso Administrativo.

ARTICULO 8. Contra la presente Resolución procede por la vía gubernativa el recurso de reposición y subsidiario de apelación, del cual deberá hacerse uso dentro de los diez (10) días hábiles siguientes a la notificación personal o por Aviso, si hubiere lugar a este medio de notificación.

Dada en Guadalajara de Buga , a

NOTIFÍQUESE PUBLIQUESE Y CÚMPLASE.

Original Firmado Ley 527 1999
MARIA FERNANDA VICTORIA ARIAS
Directora Territorial DAR Centro Sur
Proyectó y Elaboró: MARIO ALBERTO LÓPEZ GARCÍA– Profesional Especializado – Atención al Ciudadano
Exp. 0742-036-015-021-2020

RESOLUCIÓN 0741 0743 00000491

(26 de mayo de 2020)

"**POR LA CUAL SE NIEGA UNA PRORROGA A LA RESOLUCIÓN No. 000899 DE SEPTIEMBRE 13 2018**

CONSIDERANDO:

Que a la Corporación Autónoma Regional del Valle del Cauca - CVC-, desde el año de 1968, le fue asignado el manejo, administración y fomento de los recursos naturales renovables dentro del territorio de su jurisdicción.

Publicado septiembre 28 de 2020

BOLETIN DE ACTOS ADMINISTRATIVOS AMBIENTALES

Septiembre 21 a 27 de 2020

RESOLUCIONES, PERMISOS, SANCIONES, CONCESIONES, AUTOS, LICENCIAS

Que en fecha 13/08/2018 se profirió la Resolución No. 000899, por medio de la cual, se otorgó autorización de adecuación de terrenos a la sociedad Marlex Internacional NIT.353137 para el predio denominado La Arcadia, ubicado en el corregimiento La Habana, jurisdicción del municipio de Guadalajara de Buga, Departamento del Valle del Cauca.

Que mediante oficio fechado el 26 de julio de 2016 con radicado No719082019, ISRAEL RODRIGUEZ AGUDELO representante legal de la sociedad MARLEX INTERNACIONAL NIT.353137solicita prórroga de la resolución No. 000899 de 2018

Que mediante auto de fecha 18/10/2019, fue admitida la solicitud de Prórroga, presentada por ISRAEL RODRIGUEZ AGUDELO, identificado con cédula de ciudadanía No 14892698 expedida en Buga Valle, representante legal de la sociedad Marlex Internacional NIT.353137 para el predio La Arcadia Lote 1, ubicado en la corregimiento La Habana, Municipio de Guadalajara de Buga, encontrando que la solicitud es procedente y se ordena la continuación del trámite.

Que mediante oficio de fecha 27 de septiembre de 2018, se notificó a ISRAEL RODRIGUEZ AGUDELO la iniciación del trámite administrativo.

Que mediante factura No. 89265283 del 24/10/2019 se verifica el pago por $20.346 por concepto de evaluación.

Que mediante oficio No. 0740-719082019 se informa a ISRAEL RODRIGUEZ AGUDELO la realización de visita ocular, determinando para ello el día 22/11/2019 partir de las 09:00 a.m.

Que realizada visita ocular al sitio en la fecha y hora establecida, y de ella se levantó el Acta correspondiente, que obra en los folios que hacen parte del expediente y con fundamento en ello se emitió el concepto Técnico de fecha 18/05/2020, enviado al Proceso Atención al Ciudadano el 26/05/2020, del cual se substrae lo siguiente:

Localización: Predio La Arcadia Lote 1, Matricula Inmobiliaria 373-76698, Vereda El Diamante, Corregimiento La Habana, Municipio de Guadalajara de Buga, Departamento del Valle del Cauca. Coordenadas Geográficas N 3°54'21.64"; O 76°10'34.67" y coordenadas planas (X 1.100.094) (Y 923.729).

Corporación Autónoma Regional del Valle del Cauca

BOLETIN DE ACTOS ADMINISTRATIVOS AMBIENTALES

Septiembre 21 a 27 de 2020

RESOLUCIONES, PERMISOS, SANCIONES, CONCESIONES, AUTOS, LICENCIAS



Figura No. 1. Ubicación general predio La Arcadia Lote 1; Fuente **Geo-CVC**

ANTECEDENTE(S): Mediante solicitud con radicado CVC No 719082019 del 18 de septiembre de 2019 la sociedad MARLEX INTERNACIONAL LIMITED S.A, identificada con Nit 353137, a través de su Autorizado señor ISRAEL RODRÍGUEZ AGUDELO identificado con Cedula de Ciudadanía 14.892.698 expedida en Buga(Valle), solicitó a la Corporación autorización de prórroga para la adecuación de terrenos otorgada mediante la resolución 0742-000899.de septiembre 13 de 2018 en el Predio denominado La Arcadia Lote 1, Matricula Inmobiliaria 373-76698, Vereda El Diamante, Corregimiento La Habana, Municipio de Guadalajara de Buga, Departamento del Valle del Cauca.

NORMATIVIDAD: Decreto 2811 del 18 de diciembre de 1974 (Reglamentado parcialmente por los Decretos 1715 de 1978, 1741 de 1978, 2 de 1982) Por el cual se dicta el Código Nacional de Recursos Naturales Renovables y de Protección al Medio Ambiente. Decreto 1076 de 2015 "Por medio del cual se expide el Decreto único Reglamentario del Sector Ambiente y Desarrollo Sostenible". Acuerdo CVC CD. No. 018 de 1998 "Estatuto de Bosques y Flora Silvestre del Valle del Cauca", Resolución MADS 1912 de 2017 "Listado de especies silvestres amenazadas de la Diversidad biológica".Resolución MADS 1912 de 2017 "Listado de especies silvestres amenazadas de la Diversidad biológica. Decreto MADS 1390 de 2018 "Tasa compensatoria por aprovechamiento forestal maderable en Bosques naturales…". Ley 99 de 1993, **"**Por la cual se crea el MINISTERIO DEL MEDIO AMBIENTE, se reordena el Sector Público encargado de la gestión y conservación del medio ambiente y los recursos naturales renovables, se organiza el Sistema Nacional Ambiental - SINA- y se dictan otras disposiciones". Ley 388 de 1997 (Julio 18) Por la cual se modifica la Ley 9ª de 1989, y la Ley 3ª de 1991 y se dictan otras disposiciones. Ley 1931 de 2018 (27 de julio) Por la cual se establecen directrices para la gestión del cambio climático.

Corporación Autónoma Regional del Valle del Cauca

BOLETIN DE ACTOS ADMINISTRATIVOS AMBIENTALES

Septiembre 21 a 27 de 2020

RESOLUCIONES, PERMISOS, SANCIONES, CONCESIONES, AUTOS, LICENCIAS

DESCRIPCIÓN DE LA SITUACIÓN: De acuerdo con lo indicado en el informe de visita:

- *El predio La Arcadia Lote 1, se ubica en el piedemonte de la cordillera central sobre su flanco occidental; a una altura aproximada sobre el nivel del mar entre 1650 a 1750 metros, cuyas coberturas de suelo presentan una distribución de Pastos enmalezados, Bosque mixto denso alto de tierra firme, Arbustal y matorral y Bosque mixto abierto bajo de tierra firme, el cual está inmerso en un ecosistema de Bosque medio húmedo en montana fluvio-gravitacional - BOMHUMH; posee una extensión superficiaria de 10 hectáreas (según certificado de tradición), con una topografía distribuida en 2 categorías, la sección correspondiente a la zona derecha de la fuente hídrica que atraviesa el predio oscila entre el 25% y el 50% (fuertemente quebrada) y la sección izquierda oscila entre el 50 y 75% (escarpada). De acuerdo con la información aportada con la solicitud, el predio es propiedad de la sociedad MARLEX INTERNACIONAL LIMITED S.A.*

- *Conforme al recorrido realizado con acompañamiento del señor Israel Rodríguez Agudelo administrador y apoderado en el predio, se observó que actualmente se han realizado actividades de adecuación sobre algunos sectores del predio correspondiente a actividades de limpieza y adecuación de espacios de potrero para el cultivo de pastos y pastoreo de ganado bovino, así mismo otro espacio para el establecimiento y desarrollo de cultivos agrícolas.*

- *En el momento de la visita se observó que algunos de estos espacios tienen herbáceas y demás vegetaciones comunes en medio de potreros, las cuales no alcanzaban el metro de altura; cabe destacar que algunos sectores del predio tienen influencia sobre fuentes hídricas y que requieren de manejo y conservación, teniendo en cuenta además que el predio se encuentra inmerso en el área de La Reserva Nacional Forestal Guadalajara.*

- *También sobre la sección izquierda de la fuente hídrica que atraviesa el predio se presenta una pendiente fuerte, la cual debe tener un manejo adecuado, teniendo en cuenta su susceptibilidad en relación a erosión de suelo por ausencia de cobertura vegetal y dadas las condiciones actuales de cobertura, se debe considerar mantener coberturas que hacen parte de los parches que aún se mantienen objeto de la fragmentación del bosque.*

- *Lo anterior respondiendo a la recomendación del uso potencial de la zonificación forestal, que abarca en su mayoría Áreas forestales de protección (11), que describe que los bosques naturales se deben proteger para cumplir con la función reguladora y potenciar los servicios ecosistémicos. Decreto 877 de 1976; además de una sección menor correspondiente a Áreas forestales de producción (2), las cuales indican que se pueden adelantar actividades productivas permanentes de madera y otros productos del bosque, adaptadas al clima, bajo prácticas de manejo que no alteren el régimen hidrológico de las cuencas y la conservación de los suelos y sujetas a un manejo silvicultural y de cosecha apropiados.*

Corporación Autónoma Regional del Valle del Cauca

BOLETIN DE ACTOS ADMINISTRATIVOS AMBIENTALES

Septiembre 21 a 27 de 2020

RESOLUCIONES, PERMISOS, SANCIONES, CONCESIONES, AUTOS, LICENCIAS

- *De acuerdo a las actividades que ya se han adelantado en el predio, sobre limpieza de áreas para el desarrollo productivo, estas son considerables y permiten establecer diferentes arreglos, diversificando y aplicando los criterios de labores sostenibles, considerando el área total del predio, las franjas forestales protectoras y las consideraciones relacionadas a la Reserva, compatible con la necesidad de trabajo, por esto, es necesario que se mantengan las coberturas restantes a razón de no continuar alterando algunas secciones que pudieron tener intervención en algún momento y que actualmente contribuyen con su servicio ecosistémicos.*

- *Dentro de las áreas restantes del predio se encontró diversidad de especies típicas de la zona, en diferentes estados de desarrollo y en asocio, además de encontrarse en las zonas altas y de mayor pendiente.*

- *En cuanto a la presencia de fuentes hídricas en el predio, se identificó que drenan varios cuerpos, los cuales hacen parte de la red de la quebrada La Flauta y ésta a su vez aporta aguas a la quebrada Dosquebradas, por ende, se requiere de espacios de cobertura vegetal acorde a las condiciones de los terrenos, buscando el objetivo de la conservación para la regulación hídrica, hábitats de fauna y así mismo pequeños corredores biológicos en medio de las áreas fragmentadas de la zona.*

De manera complementaria se agregan las imágenes tomadas del Geo Portal corporativo que muestran la exactitud de los datos mencionados en el informe de visita:

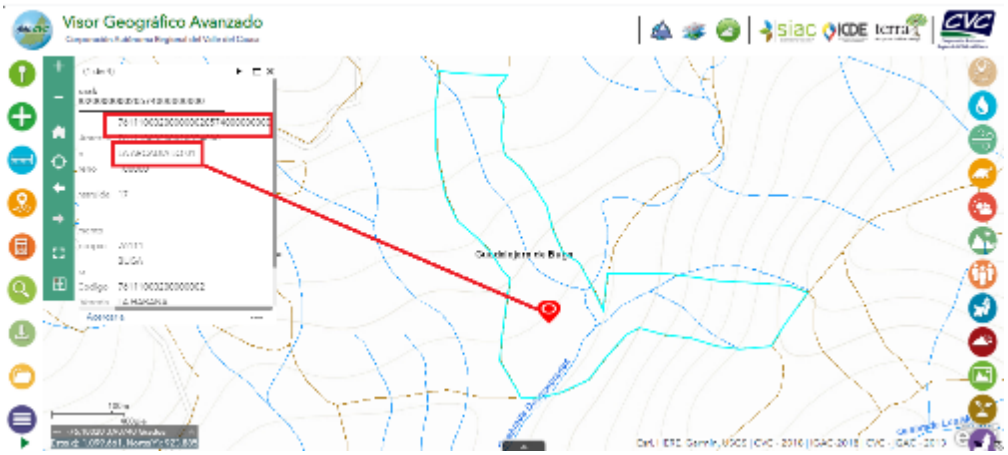


Figura No 2. Ubicación del predio La Arcadia lote 1, respecto de las fuentes hídricas (*Drenan varios cuerpos, los cuales hacen parte de la red de la quebrada La Flauta y ésta a su vez aporta aguas a la quebrada Dosquebradas*).

Corporación Autónoma Regional del Valle del Cauca

BOLETIN DE ACTOS ADMINISTRATIVOS AMBIENTALES

Septiembre 21 a 27 de 2020

RESOLUCIONES, PERMISOS, SANCIONES, CONCESIONES, AUTOS, LICENCIAS

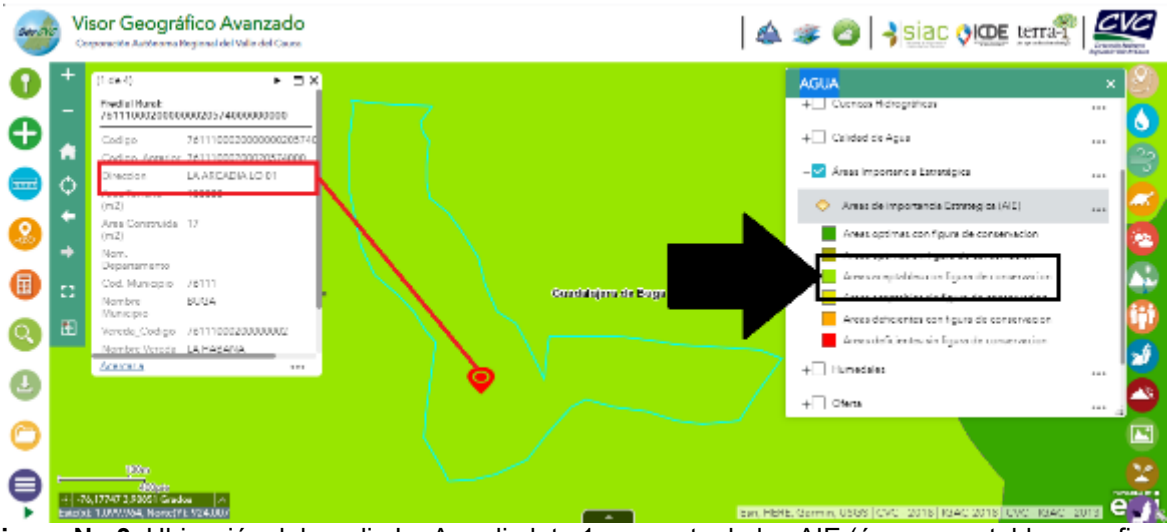


Figura No.3. Ubicación del predio La Arcadia lote 1, respecto de las AIE (áreas aceptables con figura de conservación); Fuente **Geo-CVC**



Figura No 4. Ecosistema presente en el predio La Arcadia lote 1, (BOMHUMH- Bosque Medio Húmedo en Montaña Fluvio-Gravitacional)

BOLETIN DE ACTOS ADMINISTRATIVOS AMBIENTALES

Septiembre 21 a 27 de 2020

RESOLUCIONES, PERMISOS, SANCIONES, CONCESIONES, AUTOS, LICENCIAS

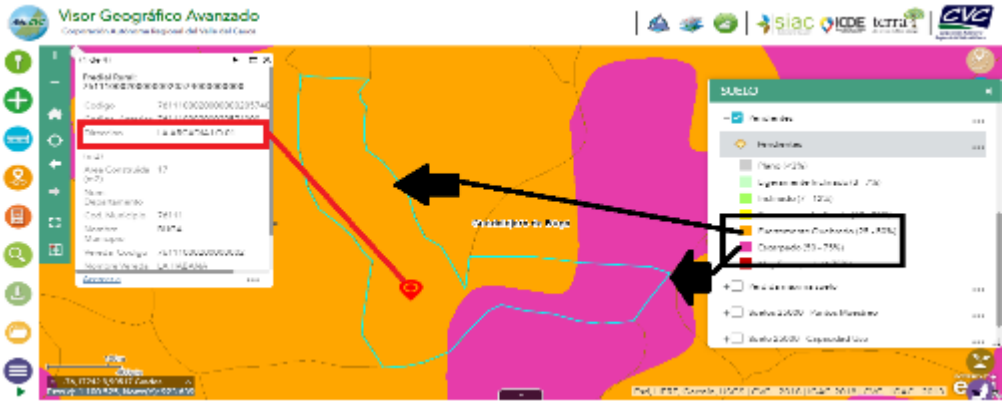


Figura No 5. Pendiente presente en el predio La Arcadia lote 1, (25-50%) y (50-75%); Fuente **Geo-CVC.**

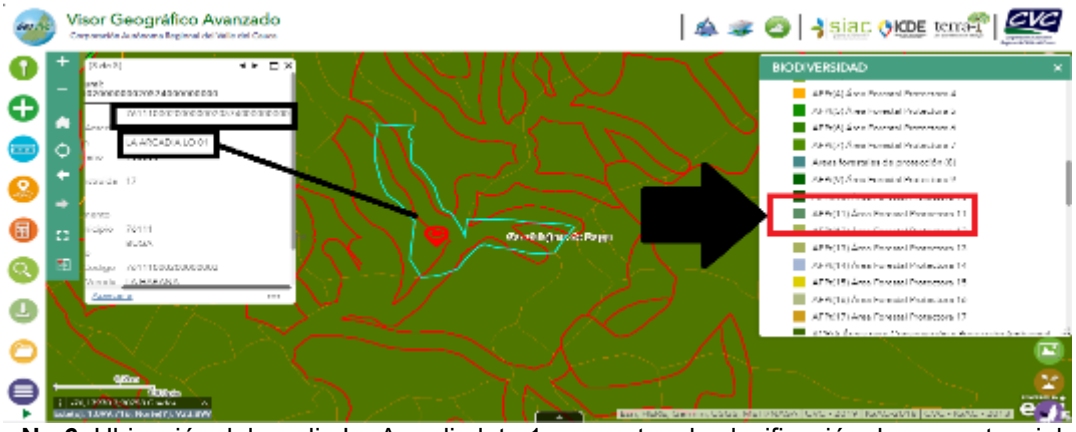


Figura No 6. Ubicación del predio La Arcadia lote 1, respecto a la clasificación de uso potencial. (Área forestal protectora 11) y respecto a Áreas protegidas (Se encuentra dentro de la RFNP Guadalajara); Fuente **Geo-CVC**

El predio y en consecuencia el lote a adecuar se ubica dentro del área de Reserva Forestal Protectora Nacional Guadalajara de Buga, lo cual indica revisar en detalle la zonificación y régimen de usos para esta área protegida. En este sentido una vez revisado la cartografía y demás elementos del "Documento técnico de soporte para la formulación del plan de manejo de la Reserva Forestal Protectora Nacional Río Guadalajara" elaborado por la Universidad del Valle en ejecución del Convenio CVC – UNIVALLE 089 de 2014, la zonificación corresponde a zona de restauración:

***ZONA RESTAURACION**: Con esta categoría se pretende lograr un proceso de restauración ecológica tendiente a llevar el área al estado de preservación, pues hay presencia de coberturas de bosque y*

BOLETIN DE ACTOS ADMINISTRATIVOS AMBIENTALES

Septiembre 21 a 27 de 2020

RESOLUCIONES, PERMISOS, SANCIONES, CONCESIONES, AUTOS, LICENCIAS

matorrales, pero en estado de degradación o en procesos de sucesión natural que es necesario reforzar mediante la implementación de herramientas de manejo del paisaje. Esta zona la integran: Todas las áreas con coberturas de bosque natural que no fueron consideradas para preservación por presentar algún tipo de erosión o alteración, junto con las áreas transformadas que generan conflicto por uso de suelo y que presentan altos grados de erosión.

Y dentro del régimen de usos, encontramos:

De uso sostenible: *comprenden todas las actividades de construcción, adecuación o mantenimiento de infraestructura, relacionadas con el aprovechamiento sostenible de la biodiversidad, por lo cual, se permite la construcción de bocatomas para acueductos en los predios adquiridos para conservación del recurso hídrico o en predios adquiridos o entregados al Estado para dicho fin, de manera que no afecten los objetos de conservación del área. Se permite el aprovechamiento doméstico y el uso de productos no maderables provenientes del ecosistema, siempre y cuando no afecte la integridad de los objetos de conservación ni altere los procesos de restauración ecológica. Se permite el aprovechamiento doméstico y el uso sostenible de productos derivados de la biodiversidad, siempre que no afecten la integridad de los objetos de conservación.*

Acorde a lo anterior el predio La Arcadia lote 1 se encuentra dentro de la RFNP Guadalajara de Buga y según el régimen de usos, el área corresponde a zona de restauración, tal como se indica imagen N° 7. Así las cosas, la prórroga para continuar la adecuación de áreas para actividades agropecuarias NO ES FACTIBLE, entendido que los relictos boscosos y de sucesión vegetal existentes se encuentran brindando servicios ecosistémicos relacionados con la regulación hídrica, control de la erosión, hábitat de flora y fauna entre otros, y garantizan los objetos de conservación del área.

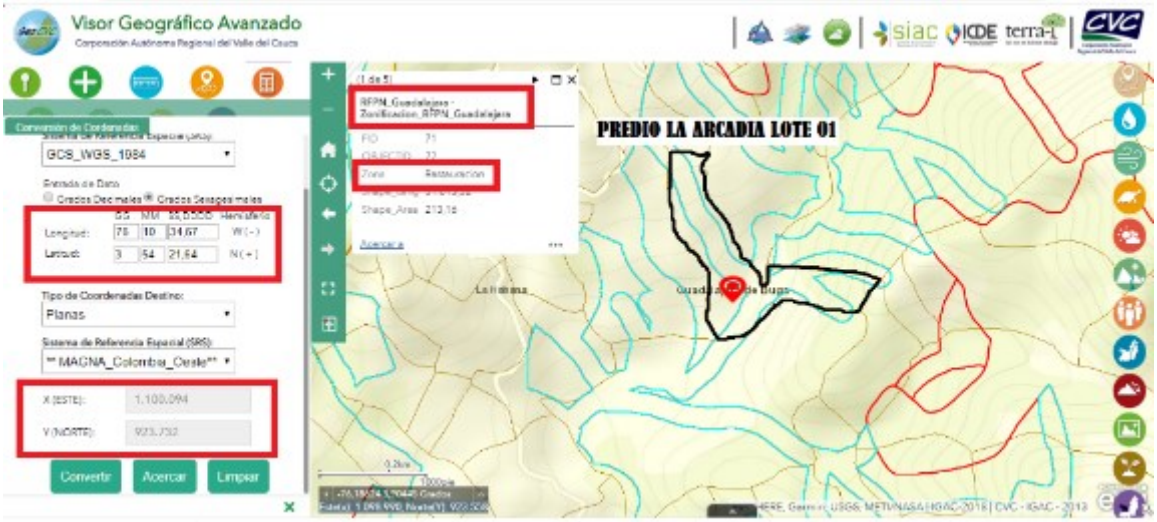


Figura No 7. Ubicación del área a intervenir, conforme a lo establecido en el Shape Zonificación RFPN Guadalajara (Zonificación de Restauración) Fuente **Geo-CVC**

Según informe de visita del 22 de noviembre de 2019, soporte del presente concepto, del total del área del predio correspondiente a 10 hectáreas, se han adecuado 6,5 hectáreas (Lote A:4,5 hectáreas, Lote B: 2 hectáreas). Las restantes áreas (3,5 hectáreas) cuentan con coberturas de relictos boscosos y de sucesión vegetal que no deben ser removidos, por el contrario, debe propiciarse su conservación y enriquecimiento.

Respecto a las áreas ya adecuadas, se recomienda continuar su manejo a través de prácticas de producción sostenible, implementación de sistemas agroforestales y silvopastoriles, y conservación de franjas forestales protectoras.



Figura No. 8. Ubicación detallada del predio y áreas adecuadas, La Arcadia lote 1; Fuente **Geo-CVC.**

CONCLUSIONES: Con base en lo anterior, se considera que NO es técnica y ambientalmente viable autorizar la prórroga para adecuación de terrenos sobre las áreas restantes a la sociedad MARLEX INTERNACIONAL LIMITED S.A, identificada con Nit 353137, a través de su autorizado señor ISRAEL RODRÍGUEZ AGUDELO identificado con Cedula de Ciudadanía 14.892.698 expedida en Buga(Valle), otorgada mediante la resolución 0742-000899 de septiembre 13 de 2018 sobre el Predio denominado La Arcadia Lote 1, Matricula Inmobiliaria 373-76698, Vereda El Diamante, Corregimiento La Habana, Municipio de Guadalajara de Buga, Departamento del Valle del Cauca.

OBLIGACIONES:

BOLETIN DE ACTOS ADMINISTRATIVOS AMBIENTALES

Septiembre 21 a 27 de 2020

RESOLUCIONES, PERMISOS, SANCIONES, CONCESIONES, AUTOS, LICENCIAS

- Abstenerse de continuar adecuando áreas con fines agropecuarios en el predio La Arcadia Lote 1, Matricula Inmobiliaria 373-76698.
- Respecto a las áreas ya adecuadas (6,5 hectáreas), se recomienda continuar su manejo a través de prácticas de producción sostenible, implementación de sistemas agroforestales y silvopastoriles, y conservación de franjas forestales protectoras.
- Es necesario conservar cobertura nativa presente en el predio, el cual hace parte de la Reserva Nacional Forestal Guadalajara; sin embargo, el mantenimiento de las áreas adecuadas puede realizarse controlando arvenses y llevando a cabo prácticas de producción sostenible.
- El usuario debe permitir el acceso de los funcionarios de la CVC a través de la Dirección Ambiental Regional Centro Sur al sitio, con el fin de realizar visitas de seguimiento y control propios de la Autoridad Ambiental.
- En caso de requerir realizar otro tipo de intervención sobre los recursos naturales y el ambiente y demás relacionados, deberá presentar la respectiva solicitud para adelantar el trámite correspondiente, atendiendo las directrices establecidas por parte de la CVC en la normatividad vigente

HASTA AQUÍ EL CONCEPTO

De acuerdo con lo expuesto anteriormente y atendiendo el concepto técnico que obra en el expediente 0742-036-001-518-2017, el cual se acogerá en su integridad, la Directora Territorial de la Dirección Ambiental Regional- Centro Sur de la Corporación Autónoma Regional del Valle del Cauca -CVC-, en virtud de sus facultades legales,

RESUELVE:

ARTICULO 1. **NO PRORROGAR** la Resolución No. 000899 del 13/09/2018, POR LA CUAL SE AUTORIZA UNA ADECUACIÓN DE TERRENO EN EL PREDIO DENOMINADO LA ARCADIA UBICADO EN EL CORREGIMIENTO LA HABANA JURISDICCIÓN DEL MUNICIPIO DE GUADALAJARA DE BUGA, DEPARTAMENTO DEL VALLE DEL CAUCA, conforme a la parte motiva del presente acto administrativo.

ARTÍCULO 2. OBLIGACIONES. Se imponen al peticionario las siguientes:

1. Abstenerse de continuar adecuando áreas con fines agropecuarios en el predio La Arcadia Lote 1, Matricula Inmobiliaria 373-76698.
2. Respecto a las áreas ya adecuadas (6,5 hectáreas), se recomienda continuar su manejo a través de prácticas de producción sostenible, implementación de sistemas agroforestales y silvopastoriles, y conservación de franjas forestales protectoras.
3. Es necesario conservar cobertura nativa presente en el predio, el cual hace parte de la Reserva Nacional Forestal Guadalajara; sin embargo, el mantenimiento de las áreas adecuadas puede realizarse controlando arvenses y llevando a cabo prácticas de producción sostenible.
4. El usuario debe permitir el acceso de los funcionarios de la CVC a través de la Dirección Ambiental Regional Centro Sur al sitio, con el fin de realizar visitas de seguimiento y control propios de la Autoridad Ambiental.

BOLETIN DE ACTOS ADMINISTRATIVOS AMBIENTALES

Septiembre 21 a 27 de 2020

RESOLUCIONES, PERMISOS, SANCIONES, CONCESIONES, AUTOS, LICENCIAS

5. En caso de requerir realizar otro tipo de intervención sobre los recursos naturales y el ambiente y demás relacionados, deberá presentar la respectiva solicitud para adelantar el trámite correspondiente, atendiendo las directrices establecidas por parte de la CVC en la normatividad vigente

ARTÍCULO 3. PUBLICACIÓN: El encabezamiento y la parte resolutiva de esta resolución, deberá publicarse en el Boletín de Actos Administrativos de la Corporación, de conformidad con lo dispuesto en el Artículo 71 de la Ley 99 de 1993. Artículo 2.2.3.2.9.10 del Decreto Reglamentario 1076 del 26 de mayo de 2015 (que corresponde al artículo 63 del Decreto 1541 de 1978).

ARTÍCULO 4. NOTIFICACIONES: Por el Proceso de Atención al Ciudadano de la Dirección Ambiental Regional Centro Sur de la CVC, notifíquese personalmente o por Aviso, cuando a ello hubiere lugar, el contenido del presente acto administrativo a sociedad Marlex Internacional NIT.353137 representada legalmente por ISRAEL RODRIGUEZ AGUDELO, identificado con cédula de ciudadanía No 14892698 expedida en Buga Valle , o a quien haga sus veces, o a sus apoderados debidamente constituidos y/o a la persona debidamente autorizada por ellos, de conformidad con los artículos 67 y 69 de la Ley 1437 de 2011. (Código de Procedimiento Administrativo y de lo Contencioso Administrativo).


ARTÍCULO 5. COMUNICACIONES: Por el Proceso de Gestión Ambiental del Territorio. UGC Guadalajara San Pedro, de la Dirección Ambiental Regional Centro Sur de la CVC, comuníquese y envíese copia del presente acto administrativo al señor Alcalde del municipio de Guadalajara de Buga, Departamento del Valle del Cauca.

ARTÍCULO 6. Contra la presente Resolución procede por la vía gubernativa el recurso de reposición y subsidiario de apelación, del cual deberá hacerse uso dentro de los diez (10) días hábiles siguientes a la notificación personal o a la desfijación del Aviso si hubiere lugar a este medio de notificación.

Dada en Guadalajara de Buga, a los

NOTIFÍQUESE PUBLIQUESE Y CÚMPLASE.

MARIA FERNANDA VICTORIA ARIAS
Directora Territorial DAR Centro Sur
Proyectó y elaboró MARIO ALBERTO LPEZ GARCIA – Profesional Especializado Atención al ciudadano DAR Centro Sur.
Expediente Nº 0742-036-001-518-2017

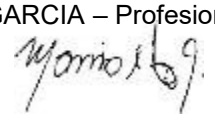

Publicado septiembre 28 de 2020

BOLETIN DE ACTOS ADMINISTRATIVOS AMBIENTALES

Septiembre 21 a 27 de 2020

RESOLUCIONES, PERMISOS, SANCIONES, CONCESIONES, AUTOS, LICENCIAS

RESOLUCIÓN No. 0740 No. 0742 - 00000490
(26 de mayo de 2020)

"POR MEDIO DE LA CUAL SE AUTORIZA UN PERMISO DE APROVECHAMIENTO FORESTAL DOMÉSTICO PARA EL PREDIO LA MERCED UBICADO EN EL CORREGIMIENTO LA HABANA , MUNICIPIO DE GUADALAJARA DE BUGA, DEPARTAMENTO DEL VALLE DEL CAUCA"

CONSIDERANDO:

Que a la Corporación Autónoma Regional del Valle del Cauca - CVC-, desde el año de 1968, le fue asignado el manejo, administración y fomento de los recursos naturales renovables dentro del territorio de su jurisdicción.

Que al expedirse la Ley 99 de diciembre de 1993, se dispuso que las Corporaciones Autónomas Regionales ejercerán la función de máxima autoridad ambiental en el área de su jurisdicción y por lo tanto podrán imponer y ejecutar, a prevención y sin perjuicio de las competencias atribuidas por la Ley a otras autoridades, las medidas de policía y las sanciones previstas en la misma Ley en caso de violación de las normas sobre protección ambiental y de manejo de los recursos naturales renovables, y exigir, con sujeción a las regulaciones pertinentes, la reparación de los daños, acorde con lo establecido en el Artículo 31 numeral 17 de la mencionada Ley.

Que mediante radicado 422782019 de fecha 30/05/2019 se recibió la solicitud por parte de NHORA ELENA GOMEZ MENDEZ, identificada con cédula de ciudadanía No 66678073 expedida en Zarzal, quien actúa en calidad y Apoderado de OLIVA MOTTA DE LOPEZ CC. 31132565 y LUZ DARY LOPEZ MOTTA CC. No. 31175441 y LUIS FERNANDO JARAMILLO CC. No. 16545430 tendiente a obtener Autorización de permiso de Aprovechamiento Forestal Doméstico para el predio denominado La Merced, jurisdicción del municipio de Guadalajara de Buga, Departamento del Valle del Cauca.

Con la solicitud presentaron los siguientes documentos:

- Formato único de solicitud de permiso de aprovechamiento forestal doméstico.
- Fotocopia de la cédula de ciudadanía
- Certificado de tradición No. 373-11638
- Poder para trámite
- Mapa o croquis del predio

Que en fecha 05/06/2019, La Directora de la DAR Centro Sur, admite la solicitud mediante Auto de iniciación de trámite. Así mismo no se ordena pago alguno por cuanto el presente trámite no lo requiere por tratarse de una solicitud de aprovechamiento forestal doméstico.

BOLETIN DE ACTOS ADMINISTRATIVOS AMBIENTALES

Septiembre 21 a 27 de 2020

RESOLUCIONES, PERMISOS, SANCIONES, CONCESIONES, AUTOS, LICENCIAS

Que en fecha 13/09/2019, el Coordinador de la Unidad de Gestión de Cuenca G.S.P. de la DAR Centro Sur, de la CVC, con base en el informe de visita ocular, profirió el concepto técnico respectivo, enviado al Proceso Atención al Ciudadano el 26/05/2020, del cual se transcribe lo siguiente:

Localización: Predio La Merced, Corregimiento Miraflores, Municipio Guadalajara de Buga, Cuenca Guadalajara, Departamento Valle del Cauca. Coordenadas geográficas N 3°50'23.41; O 76°12'6.00" y Coordenadas Planas Y (Norte):916.410 – X:(Este) 1.097.284. – Sitio de aprovechamiento.

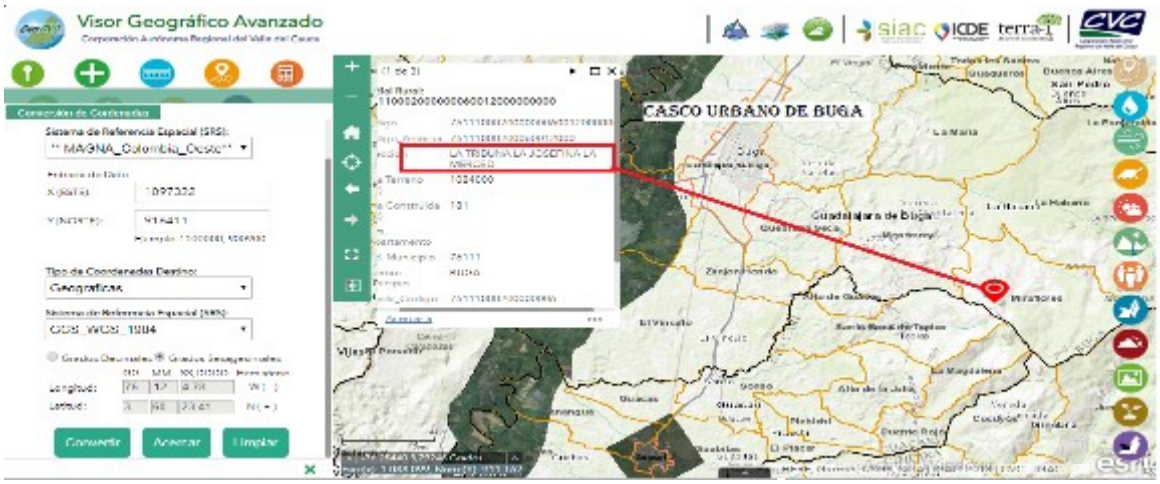


Figura No. 1. Ubicación general predio La Merced; Fuente **Geo-CVC**



BOLETIN DE ACTOS ADMINISTRATIVOS AMBIENTALES

Septiembre 21 a 27 de 2020

RESOLUCIONES, PERMISOS, SANCIONES, CONCESIONES, AUTOS, LICENCIAS

Figura No. 2. Ubicación detallada del predio La Merced; Fuente **Geo-CVC.**

ANTECEDENTE(S): Mediante solicitud con radicado CVC No. 422782019 de fecha 30 de mayo de 2019, la señora Nhora Helena Gómez Méndez identificada con C.C.66.678.073 expedida en Zarzal (Valle), en calidad de apoderada del Predio La Merced, ubicado en el corregimiento Miraflores zona rural del municipio de Guadalajara de Buga, departamento del Valle del Cauca, solicitó a la Corporación autorización para aprovechamiento doméstico

NORMATIVIDAD: Decreto 2811 del 18 de diciembre de 1974 (Reglamentado parcialmente por los Decretos 1715 de 1978, 1741 de 1978, 2 de 1982) Por el cual se dicta el Código Nacional de Recursos Naturales Renovables y de Protección al Medio Ambiente Decreto 1076 de 2015 "Por medio del cual se expide el Decreto único Reglamentario del Sector Ambiente y Desarrollo Sostenible". Acuerdo CVC CD. No. 018 de 1998 "Estatuto de Bosques y Flora Silvestre del Valle del Cauca", Resolución MADS 1912 de 2017 "Listado de especies silvestres amenazadas de la Diversidad biológica".Resolución MADS 1912 de 2017 "Listado de especies silvestres amenazadas de la Diversidad biológica. Decreto MADS 1390 de 2018 "Tasa compensatoria por aprovechamiento forestal maderable en Bosques naturales…". Ley 99 de 1993, **"**Por la cual se crea el MINISTERIO DEL MEDIO AMBIENTE, se reordena el Sector Público encargado de la gestión y conservación del medio ambiente y los recursos naturales renovables, se organiza el Sistema Nacional Ambiental -SINA- y se dictan otras disposiciones". Ley 1931 de 2018 (27 de julio) Por la cual se establecen directrices para la gestión del cambio climático.

DESCRIPCIÓN DE LA SITUACIÓN: El predio La Merced, se encuentra ubicado en el occidente del municipio, sobre el flanco occidental de la cordillera central, a una altura en promedio de 2.100 metros sobre el nivel del mar, el ecosistema en el cual se localiza el área corresponde a Bosque frio muy húmedo en montana fluvio-gravitacional– BOFMHMH,con precipitaciones entre 1600 y 1700 mm anuales, suelos con pendientes entre el 25 y 75%, clasificados como Andisoles con codificación MLAf1con fertilidad alta, cuyo uso potencial corresponde Áreas para la conservación y protección ambiental, siendo esta zona la RFPN de Guadalajara.

De acuerdo con lo indicado en el informe de visita:

- *En visita realiza por parte del funcionario de la Direcciona Ambiental Regional Centro Sur, adscrito a la Unidad de Gestión de Cuenca Guadalajara – San Pedro, al predio denominado La Merced, ubicado en el Corregimiento de Miraflores para determinar la viabilidad o no del derecho ambiental solicitado.*
- *Se realiza recorrido por el predio y se procede a realizar inventario forestal para el aprovechamiento del mismo, encontrando que el propietario solicita erradicar siete (7) arboles de la especie matapalos y siete (7) arboles de la especie Urapan.*

BOLETIN DE ACTOS ADMINISTRATIVOS AMBIENTALES

Septiembre 21 a 27 de 2020

RESOLUCIONES, PERMISOS, SANCIONES, CONCESIONES, AUTOS, LICENCIAS

- *Es de aclarar que en la solicitud de aprovechamiento se pide el permiso para seis (6) arboles de la especie Urapan, pero una vez en campo se evidencio un séptimo árbol con problemas fitosanitarios, es por eso que se incluyó en el inventario forestal*
- *Se verifico la información suministrada por la propietaria.*

No. ÁRBOL	NOMBRE COMUN	NOMBRE CIENTIFICO	FAMILIA	DAP (m)	ALTURA (m)	VOLUMEN (m3)	VOLUMEN APROVECHABLE (m3)	OBSERVACIONES
1	matapalo	*ficus*	MORACEAE	0,99	12,00	6,42	1,93	Sólo el 30% del volumen es aprovechable (Fuste hueco)
2	matapalo	*ficus*	MORACEAE	0,99	12,00	6,47	1,94	Sólo el 30% del volumen es aprovechable (Fuste hueco)
3	matapalo	*ficus*	MORACEAE	0,69	10,00	2,60	0,78	Sólo el 30% del volumen es aprovechable (Fuste hueco)
4	matapalo	*ficus*	MORACEAE	0,64	14,00	3,18	0,95	Sólo el 30% del volumen es aprovechable (Fuste hueco)
5	matapalo	*ficus*	MORACEAE	0,96	9,00	4,57	1,37	Sólo el 30% del volumen es aprovechable (Fuste hueco)

Corporación Autónoma Regional del Valle del Cauca

BOLETIN DE ACTOS ADMINISTRATIVOS AMBIENTALES

Septiembre 21 a 27 de 2020

RESOLUCIONES, PERMISOS, SANCIONES, CONCESIONES, AUTOS, LICENCIAS

No. ÁRBOL	NOMBRE COMUN	NOMBRE CIENTIFICO	FAMILIA	DAP (m)	ALTURA (m)	VOLUMEN (m3)	VOLUMEN APROVECHABLE (m3)	OBSERVACIONES
6	matapalo	*ficus*	MORACEAE	0,73	9,00	2,65	0,80	Sólo el 30% del volumen es aprovechable (Fuste hueco)
7	matapalo	*ficus*	MORACEAE	0,64	10,00	2,27	0,68	Sólo el 30% del volumen es aprovechable (Fuste hueco)
8	urapan	*Fraxinus chinensis*	OLEACEAE	0,42	13,00	1,26	1,26	
9	urapan	*Fraxinus chinensis*	OLEACEAE	0,42	12,50	1,23	1,23	
10	urapan	*Fraxinus chinensis*	OLEACEAE	0,33	13,00	0,78	0,78	
11	urapan	*Fraxinus chinensis*	OLEACEAE	0,33	11,00	0,68	0,68	
12	urapan	*Fraxinus chinensis*	OLEACEAE	0,49	14,00	1,83	1,83	
13	urapan	*Fraxinus chinensis*	OLEACEAE	0,64	14,00	3,12	3,12	
14	urapan	*Fraxinus chinensis*	OLEACEAE	0,37	15,00	1,11	1,11	
TOTAL						38,17	18,45	

***Tabla N° 1**. Inventario forestal de árboles sujetos a aprovechamiento.*

Corporación Autónoma Regional del Valle del Cauca

BOLETIN DE ACTOS ADMINISTRATIVOS AMBIENTALES


Septiembre 21 a 27 de 2020

RESOLUCIONES, PERMISOS, SANCIONES, CONCESIONES, AUTOS, LICENCIAS

De manera complementaria se agregan las imágenes tomadas del Geo Portal corporativo que muestran la exactitud de los datos mencionados en el informe de visita:



Figura No 3. Ubicación del predio La Merced respecto de las fuentes hídricas (Dentro pasa la quebrada la balastera).

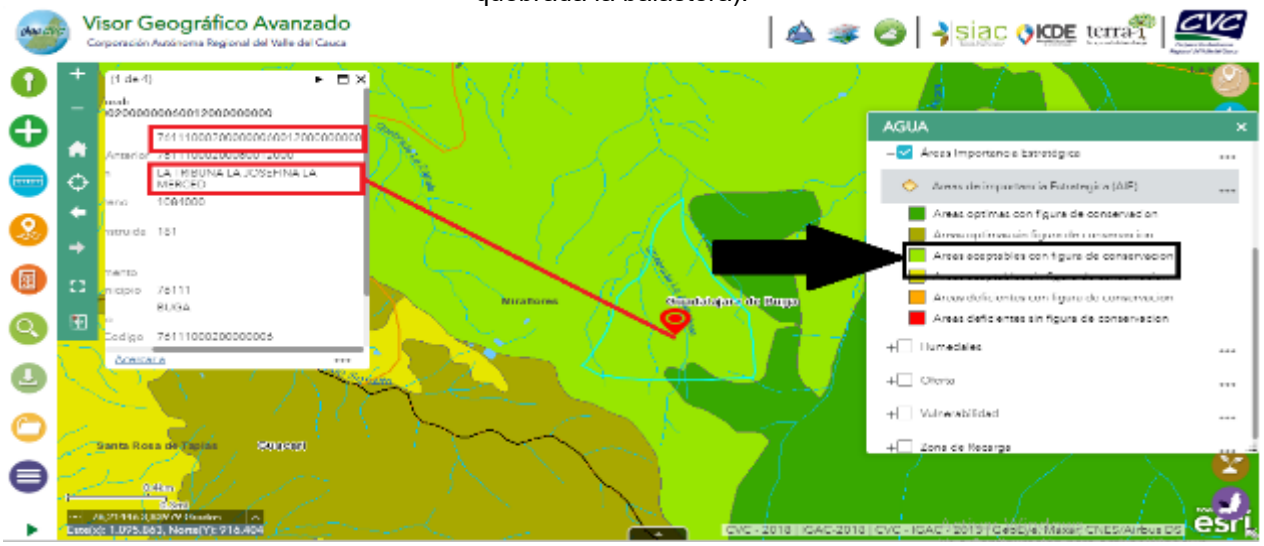

Publicado septiembre 28 de 2020

Corporación Autónoma
Regional del Valle del Cauca

BOLETIN DE ACTOS ADMINISTRATIVOS AMBIENTALES

Septiembre 21 a 27 de 2020

RESOLUCIONES, PERMISOS, SANCIONES, CONCESIONES, AUTOS, LICENCIAS

Figura No.4. Ubicación del predio La Merced respecto de las AIE (áreas aceptables con figura de conservación); Fuente **Geo-CVC**

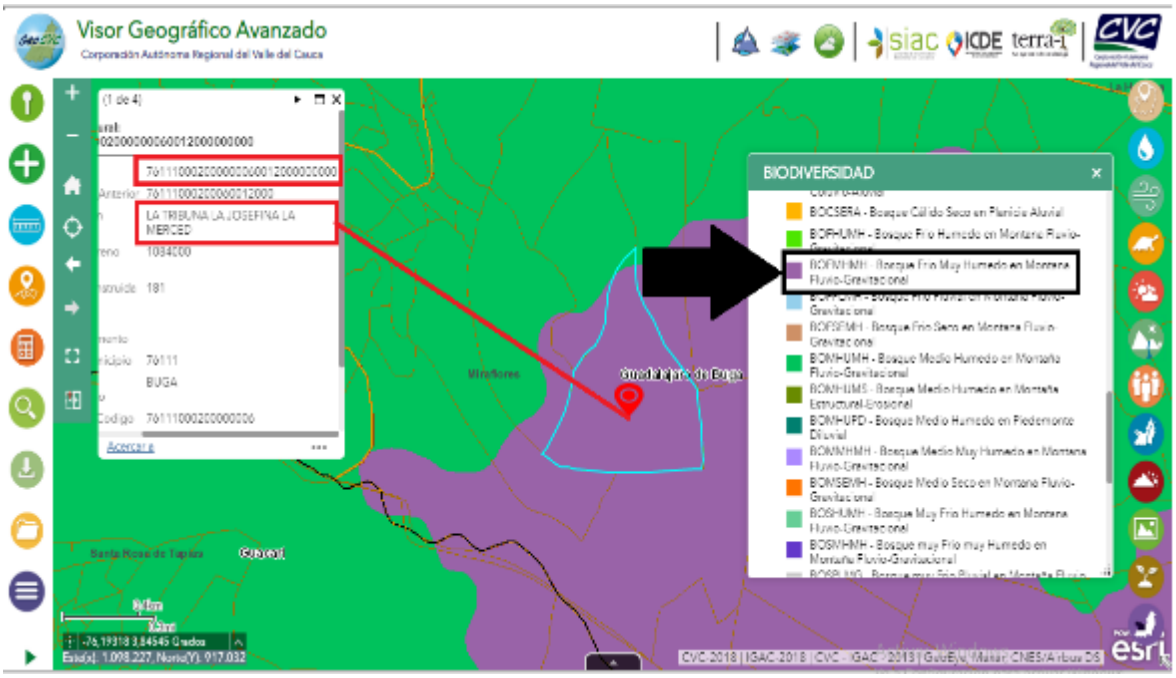


Figura No 5. Ecosistema presente en el predio La Merced (BOFMHMH- Bosque frio muy húmedo en montaña fluvio-gravitacional)

Corporación Autónoma
Regional del Valle del Cauca

BOLETIN DE ACTOS ADMINISTRATIVOS AMBIENTALES

Septiembre 21 a 27 de 2020

RESOLUCIONES, PERMISOS, SANCIONES, CONCESIONES, AUTOS, LICENCIAS

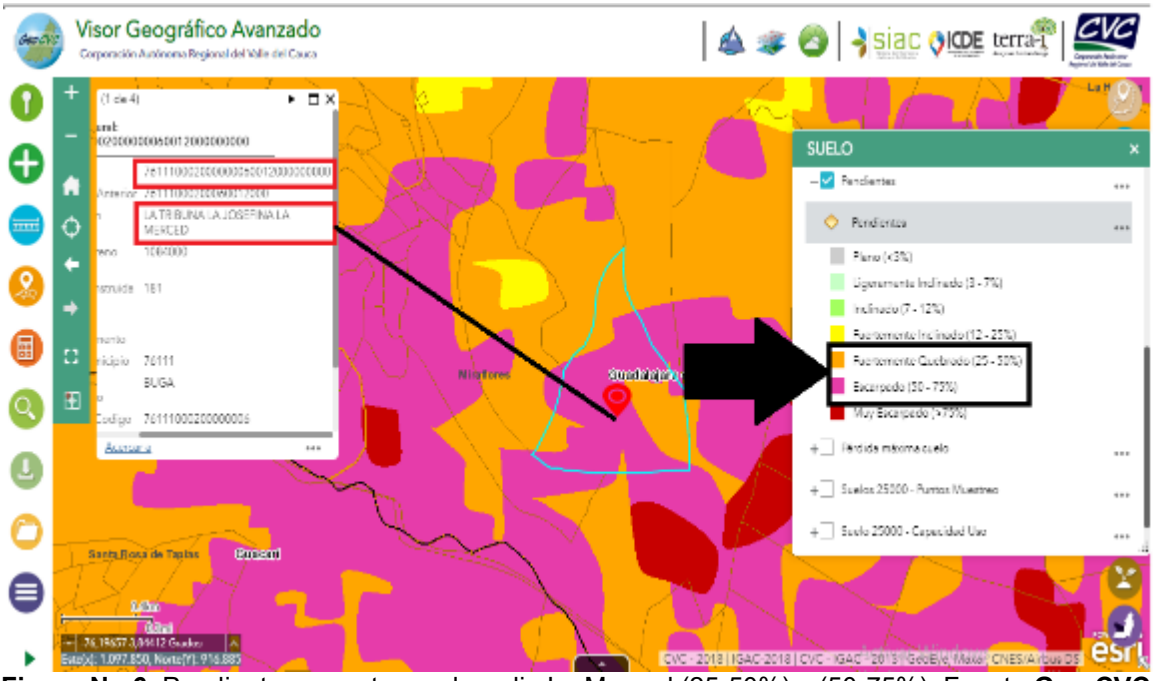


Figura No 6. Pendiente presente en el predio La Merced (25-50%) y (50-75%); Fuente **Geo-CVC.**

Corporación Autónoma Regional del Valle del Cauca

BOLETIN DE ACTOS ADMINISTRATIVOS AMBIENTALES

Septiembre 21 a 27 de 2020

RESOLUCIONES, PERMISOS, SANCIONES, CONCESIONES, AUTOS, LICENCIAS

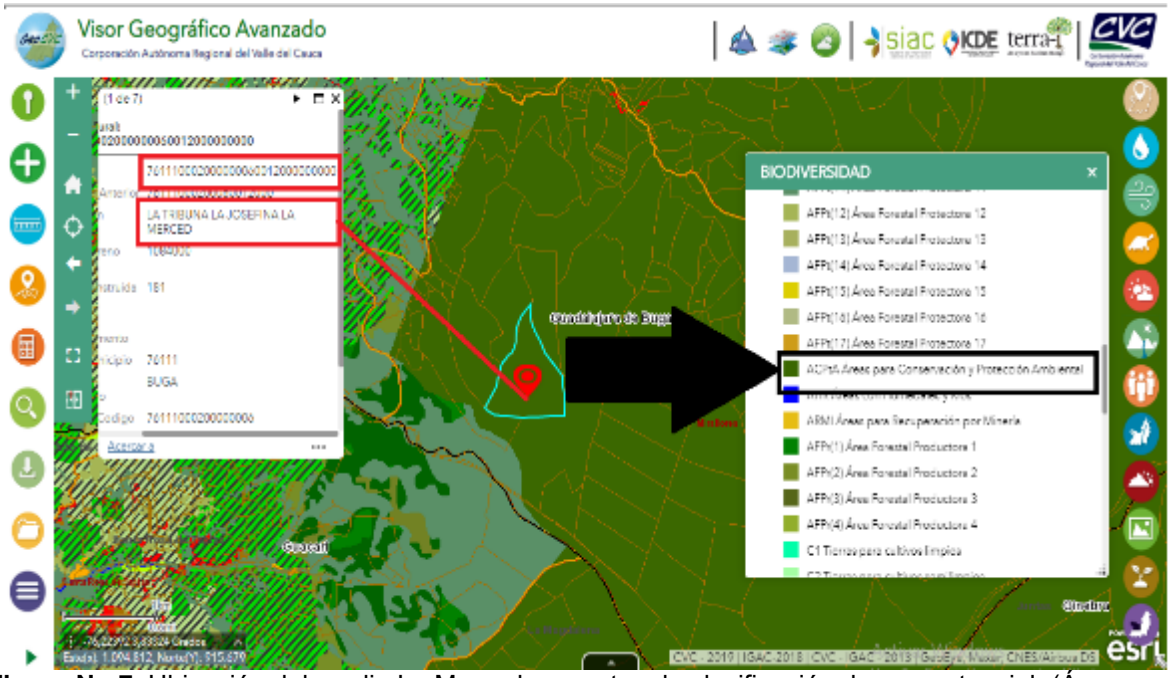


Figura No 7. Ubicación del predio La Merced respecto a la clasificación de uso potencial. (Áreas para la Conservación y Protección Ambiental) y respecto a Áreas protegidas (Se encuentra dentro de la RFNP Guadalajara); Fuente **Geo-CVC**

El predio y en consecuencia el sitio de ubicación de los árboles a aprovechar se ubica dentro del área de Reserva Forestal Protectora Nacional Guadalajara de Buga, lo cual indica revisar en detalle la zonificación y régimen de usos para esta área protegida. En este sentido una vez revisado la cartografía y demás elementos del "Ddocumento técnico de soporte para la formulación del plan de manejo de la Reserva Forestal Protectora Nacional Río Guadalajara" elaborado por la Universidad del Valle en ejecución del Convenio CVC – UNIVALLE 089 de 2014, la zonificación corresponde a Uso sostenible que comprende la subzona Desarrollo sostenible:

Desarrollo sostenible: *son las áreas donde se pueden desarrollar las actividades productivas de acuerdo a la vocación del suelo y la economía campesina, siempre que no afecten los objetos de conservación del área y siga los acuerdos ambientales que se adelanten entre comunidad y autoridad ambiental. Su vocación es forestal productor, donde se tiene en cuenta el mantenimiento de las funciones del suelo para la actividad económica de sustento.*

Y dentro del régimen de usos, encontramos:

BOLETIN DE ACTOS ADMINISTRATIVOS AMBIENTALES

Septiembre 21 a 27 de 2020

RESOLUCIONES, PERMISOS, SANCIONES, CONCESIONES, AUTOS, LICENCIAS

Uso sostenible: *comprenden todas las actividades de producción, extracción, construcción, adecuación o mantenimiento de infraestructura, relacionadas con el aprovechamiento sostenible de la biodiversidad. Estas actividades comprenden los usos agroforestales y silvopastoriles, las cuales deberán estar acordes con la clasificación de tierras según el uso potencial del suelo. Todas estas actividades deberán desarrollarse con buenas prácticas de manejo y conservación de suelos que eviten salinización, compactación, erosión, contaminación o vertimiento de sustancias y residuos y en general su pérdida o degradación. Igualmente se deberá hacer un uso del agua que no afecte el suelo, mediante sistemas de micro aspersión, riego localizado y gravedad, de acuerdo a la pendiente. Todo lo anterior siempre y cuando no afecten negativamente los valores objetos de conservación e impidan el cumplimiento de los objetivos de conservación del área. Se puede hacer un aprovechamiento sostenible de los Productos Forestales No Maderables (PFNM), que se definen como los bienes de origen biológico, distintos de la madera, la leña y el carbón vegetal, que son brindados por los bosques, otras áreas forestales y los árboles fuera de los bosques. Estos sistemas de producción agroecológicos, requieren de un manejo especial en estas zonas vulnerables a procesos erosivos. Si bien es importante orientar a los productores en el manejo técnico de estos sistemas productivos que ya están establecidos, lo más aconsejable es ir desmotivando la ampliación de la frontera agropecuaria en suelos productores pero degradados.*

En este orden de ideas, siendo esta solicitud un aprovechamiento domestico se enmarca dentro de las actividades de economía campesina, manejando una interacción con el ecosistema propio de la región sin comprometer el logro de los objetivos y los objetos de conservación de la zona.



Figura No 8. Ubicación del área a intervenir, conforme a lo establecido en el Shape Zonificación RFPN Guadalajara (Zonificación Uso Sostenible–Aprovechamiento sostenible) Fuente **Geo-CVC**.

BOLETIN DE ACTOS ADMINISTRATIVOS AMBIENTALES

Septiembre 21 a 27 de 2020

RESOLUCIONES, PERMISOS, SANCIONES, CONCESIONES, AUTOS, LICENCIAS

En resumen, se prevé realizar el aprovechamiento forestal de 14 árboles con un volumen total de **18,45 m^3** cuyo resumen se indica a continuación:

NOMBRE COMUN	NOMBRE CIENTIFICO	FAMILIA	NUMERO DE ARBOLES	VOLUMEN (m3)
Matapalo	*ficus*	MORACEAE	7	8,450
urapan	*Fraxinus chinensis*	OLEACEAE	7	10,00
Total general				**18,450 m3**

Tabla N° 2. Resumen de árboles y volúmenes a aprovechar

Las especies Urapan *(Fraxinus Chinensis)* y matapalo *(ficus*) a erradicar no se encuentran reportadas con algún grado de amenaza o veda en la normatividad vigente.

Cálculo del valor de la tasa de aprovechamiento forestal: No aplica el cobro de tasa de aprovechamiento fijado en el Decreto 1390 de 2018 "*Por el cual se adiciona un Capítulo al Título 9, de la Parte 2, del Libro 2, del Decreto 1076 de 2015, Decreto Único Reglamentario del Sector Ambiente y Desarrollo Sostenible, en lo relacionado con la Tasa Compensatoria por Aprovechamiento Forestal Maderable en bosques naturales y se dictan otras disposiciones",* toda vez que los árboles objeto de solicitud se localizan dispersos dentro de zonas que están adecuadas como potreros del predio y en tal sentido no corresponde a un bosque natural, según lo definido el artículo 3, numeral 3 de ley 1931 de 2018:
¨ARTICULO 3. Definiciones: Para la adecuada comprensión e implementación de la presente Ley se adoptan las siguientes definiciones:(1)… (2.)…

(3). Bosque natural: Tierra ocupada principalmente por árboles que puede contener arbustos, palmas, guaduas, hierbas y lianas, en la que predomina la cobertura arbórea con una densidad mínima del dosel de 30%, una altura mínima del dosel (in situ) de 5 metros al momento de su identificación, y un área mínima de 1,0 ha. Se excluyen las coberturas arbóreas de plantaciones forestales comerciales, cultivos de palma, y árboles sembrados para la producción agropecuaria.
…¨
Compensación . Se procede a fijar la compensación haciendo uso de la matriz elaborada por la Corporación para árboles aislados, la cual involucra para cada individuo arbóreo criterios relacionados con el Diámetro a la altura del Pecho (DAP), estado fitosanitario, ubicación, importancia ecológica y tipo de ecosistema donde se ubica. De acuerdo con dicho cálculo, se deberá compensar con la siembra de setenta y uno (**71**) plantones de especies que se adapten a la zona y que cumplan propósitos paisajísticos, atracción a la avifauna y conservación de la Biodiversidad, que pueden incluir:

Corporación Autónoma Regional del Valle del Cauca

BOLETIN DE ACTOS ADMINISTRATIVOS AMBIENTALES

Septiembre 21 a 27 de 2020

RESOLUCIONES, PERMISOS, SANCIONES, CONCESIONES, AUTOS, LICENCIAS

Laurel aguacatillo *(Persea schiedeana Nees)*, roble *(**Quercus humboldtii)***, nogal *(cordia Alliodora)*, cedro negro *(juglans neotropica)*, cedro rosado (*Cedrela odorata*) nacedero *(Trichanthera Gigantea).*

La siembra se deberá realizar en el predio La Merced, en las franjas de protección de los afluentes de la quebrada La Balastrera y en linderos del predio. Donde sea requerido se deberá garantizar el aislamiento (Cerco) a fin de evitar el daño mecánico por ganado o transeúntes. Las plántulas deberán contar con mínimo 1,2 metros de altura y buenas condiciones fitosanitarias y de estructura. Las labores de compensación deberán incluir además de la siembra, labores de mantenimiento mínimo durante tres (3) años con actividades como limpieza, fertilización, riego y control fitosanitario a fin de asegurar el buen desarrollo de lo plantado.

CONCLUSIONES: Con base en lo anterior, se considera que es técnica y ambientalmente viable autorizar la señora Nhora Helena Gómez Méndez identificada con C.C.66.678.073 expedida en Zarzal (Valle), copropietaria del Predio La Merced, ubicado en el corregimiento Miraflores zona rural del municipio de Guadalajara de Buga, departamento del Valle del Cauca, el aprovechamiento forestal doméstico de catorce (14) árboles con un volumen total de **18,45 m^3**.

OBLIGACIONES: Se deberán imponer las siguientes obligaciones en el acto administrativo:

- El aprovechamiento forestal, se deberá limitar al número y las especies que corresponden a lo indicado en la **tabla No. 1**, que fueron identificados en la visita ocular al predio.
- El producto forestal resultante del aprovechamiento, estimado en **18,45 m^3** maderable es otorgado exclusivamente para uso doméstico, no podrá ser comercializado, así como tampoco podrá ser movilizado fuera de los límites del predio. Este no podrá convertirse en carbón, tampoco podrá disponerse obstruyendo cauces o drenajes.
- Como medida de compensación por los impactos ambientales generados por el aprovechamiento forestal domestico autorizado, se debe realizar con la siembra de setenta y uno (**71**) plantones de especies que se adapten a la zona y que cumplan propósitos paisajísticos, atracción a la avifauna y conservación de la Biodiversidad, que pueden incluir: Laurel aguacatillo (*Persea schiedeana Nees*), roble (*Quercus humboldtii*), nogal (*cordia Alliodora*), cedro negro (*juglans neotropica*), cedro rosado (*Cedrela odorata*) nacedero (*Trichanthera Gigantea*).

La siembra se deberá realizar en el predio La Merced, en las franjas de protección de los afluentes de la quebrada La Balastrera y en linderos del predio. Donde sea requerido se deberá garantizar el aislamiento (Cerco) a fin de evitar el daño mecánico por ganado o transeúntes. Las plántulas deberán contar con mínimo 1,2 metros de altura y buenas condiciones fitosanitarias y de estructura. Las labores de compensación deberán incluir además de la siembra, labores de mantenimiento mínimo durante tres (3) años con actividades como limpieza, fertilización, riego y control fitosanitario a fin de asegurar el buen desarrollo de lo plantado.

Las labores de siembra y mantenimiento deben incluir:

Preparación: La preparación del sitio tiene como objeto facilitar las labores de plantación, se realizará eliminando las especies arvenses en un espacio de un (1) m alrededor del árbol establecido. Se intensificará la limpieza según la agresividad de las especies competidoras, sin afectar el entorno y el desarrollo de la planta.
Plateo: Se realizará el plato a 1 m de cada plantón, para evitar la competencia con malezas en los primeros meses del establecimiento.

Ahoyado: El ahoyado se realizará con las siguientes dimensiones: 0.50 x 0.50 m de ancho y 0.50 m de profundidad. Después de realizado el hueco, se dejarán transcurrir ocho (8) días antes de realizar el sembrado, para favorecer la eliminación de Nematodos.
Plantación: La siembra se realizará aplicando un sustrato compuesto por 6 kg de tierra negra, 2 kilogramos de abono orgánico y 200 g de Micorriza, con el fin de corregir condiciones de textura del suelo y mejorar el drenaje interno del terreno. El establecimiento del árbol se lleva a cabo con la caída de las primeras lluvias y según el cronograma de actividades establecido, permitiendo que las plántulas aprovechen la totalidad del tiempo húmedo para adaptarse a su nuevo sitio sin morir o marchitarse. Se asegurará el riego en el momento en que transcurran más de 4 días sin lluvia. Se tendrá en cuenta al momento de plantar, que no queden espacios (aire) entre la planta y la parte más profunda del hoyo, ya que se puede presentar pudrición de la raíz, para esto se apisonará bien la tierra con la que se cubre el hoyo; se sembrará el material lo más recto posible, recogiendo la bolsa plástica del sitio para no crear un problema ambiental.
Fertilización: Además de la aplicación del sustrato al fondo del hueco antes del establecimiento, en la parte superior se aplicará 8 g de Bórax, 100 g de Triple 15 y 50 g de Fosforita Huila. Como mecanismo para conservación de la humedad del suelo se aplicarán aplicar 10 g de Gel hidroretenedor humectado, a la altura del sistema radicular del individuo forestal.
Control de malezas: Se realizará un control de malezas a los 45 días del establecimiento de la plantación y una nueva limpieza consistente en el plateo de cada individuo tres meses después de la primera limpieza. Cada vez que el plato presente malezas que ameriten su limpieza, se debe realizar plateo utilizando preferiblemente machete.
Riego: Durante los primeros seis (6) meses aplicar riego a razón de 2 a 3 litros de agua por plantón, en frecuencia de dos veces por semana en temporada seca o a mayor frecuencia de ser necesaria.
Control Fitosanitario: En campo se realizará monitoreo periódico para control de hormiga arriera básicamente, debido a la gran susceptibilidad de algunas de las especies a establecer al ataque del insecto. En el caso de entomopatógenos se considera mínima la probabilidad de ocurrencia debido a que son especies comúnmente encontradas en la zona, que se establecerán intercaladas para disminuir el riesgo de afectación. En caso de presentarse, se realizará el control fitosanitario correspondiente a la plaga encontrada.

- Permitir el acceso de los funcionarios de la CVC al sitio con el fin de verificar el cumplimento de las obligaciones.

Recomendación: Conceder un plazo de tres (3) años contados a partir del auto ejecutorio, dentro de los cuales, en los en los primeros seis (6) meses se deberá realizar las actividades de aprovechamiento autorizadas y el

cumplimiento de obligaciones de siembra de compensación. En el tiempo restante se deberá realizar labores de mantenimiento a fin de asegurar el buen desarrollo de lo plantado.
HASTA AQUÍ EL CONCEPTO.

De acuerdo con lo expuesto anteriormente y atendiendo el concepto técnico que obra en el expediente 0742-036-005-152-2019, el cual se acogerá en su integridad. La Directora Territorial de la Dirección Ambiental Regional- Centro Sur de la Corporación Autónoma Regional del Valle del Cauca -CVC-, en virtud de sus facultades legales,

RESUELVE:

ARTÍCULO 1. AUTORIZAR, a OLIVA MOTTA DE LOPEZ CC. No. 31132565 expedida en Palmira, un aprovechamiento forestal Doméstico para el predio La merced, corregimiento La Habana Municipio de Guadalajara de Buga, consistente en el aprovechamiento forestal de 14 árboles especies Urapan *(Fraxinus Chinensis)* y matapalo *(ficus*) con un volumen total de **DIECIOCHO PUNTO CUARENTA Y CINCO METROS CUBICOS -18,45 m^3 -**

ARTÍCULO 2. PLAZO. El autorizado tendrá un plazo de tres (03) años contados a partir de la ejecutoria de la presente resolución para cumplir lo aquí estipulado. Si el autorizado no hubiere terminado el aprovechamiento fijado en este artículo, se podrá solicitar la prórroga del término con una anterioridad de quince (15) días al vencimiento de la autorización

ARTICULO 3. COMPESACIÓN. Se deberá compensar con la siembra de setenta y uno (**71**) plantones de especies que se adapten a la zona y que cumplan propósitos paisajísticos, atracción a la avifauna y conservación de la Biodiversidad, que pueden incluir: Laurel aguacatillo *(Persea schiedeana Nees)*, roble *(**Quercus humboldtii)***, nogal *(cordia Alliodora),* cedro negro *(juglans neotropica)*, cedro rosado (*Cedrela odorata*) nacedero *(Trichanthera Gigantea).*

La siembra se deberá realizar en el predio La Merced, en las franjas de protección de los afluentes de la quebrada La Balastrera y en linderos del predio. Donde sea requerido se deberá garantizar el aislamiento (Cerco) a fin de evitar el daño mecánico por ganado o transeúntes. Las plántulas deberán contar con mínimo 1,2 metros de altura y buenas condiciones fitosanitarias y de estructura. Las labores de compensación deberán incluir además de la siembra, labores de mantenimiento mínimo durante tres (3) años con actividades como limpieza, fertilización, riego y control fitosanitario a fin de asegurar el buen desarrollo de lo plantado.

ARTÍCULO 4. Imponer al permisionario y/o quien ejecute las labores, el cumplimiento de las siguientes obligaciones y recomendaciones:

1. El aprovechamiento forestal, se deberá limitar al número y las especies que corresponden a lo indicado en la **tabla No. 1**, que fueron identificados en la visita ocular al predio.

Corporación Autónoma Regional del Valle del Cauca

BOLETIN DE ACTOS ADMINISTRATIVOS AMBIENTALES

Septiembre 21 a 27 de 2020

RESOLUCIONES, PERMISOS, SANCIONES, CONCESIONES, AUTOS, LICENCIAS

2. El producto forestal resultante del aprovechamiento, estimado en **18,45 m^3** maderable es otorgado exclusivamente para uso doméstico, no podrá ser comercializado, así como tampoco podrá ser movilizado fuera de los límites del predio. Este no podrá convertirse en carbón, tampoco podrá disponerse obstruyendo cauces o drenajes.
3. Como medida de compensación por los impactos ambientales generados por el aprovechamiento forestal domestico autorizado, se debe realizar con la siembra de setenta y uno (**71**) plantones de especies que se adapten a la zona y que cumplan propósitos paisajísticos, atracción a la avifauna y conservación de la Biodiversidad, que pueden incluir: Laurel aguacatillo (*Persea schiedeana Nees*), roble (*Quercus humboldtii*), nogal (*cordia Alliodora*), cedro negro (*juglans neotropica*), cedro rosado (*Cedrela odorata*) nacedero (*Trichanthera Gigantea*).
4. La siembra se deberá realizar en el predio La Merced, en las franjas de protección de los afluentes de la quebrada La Balastrera y en linderos del predio. Donde sea requerido se deberá garantizar el aislamiento (Cerco) a fin de evitar el daño mecánico por ganado o transeúntes. Las plántulas deberán contar con mínimo 1,2 metros de altura y buenas condiciones fitosanitarias y de estructura. Las labores de compensación deberán incluir además de la siembra, labores de mantenimiento mínimo durante tres (3) años con actividades como limpieza, fertilización, riego y control fitosanitario a fin de asegurar el buen desarrollo de lo plantado.

Las labores de siembra y mantenimiento deben incluir:

Preparación: La preparación del sitio tiene como objeto facilitar las labores de plantación, se realizará eliminando las especies arvenses en un espacio de un (1) m alrededor del árbol establecido. Se intensificará la limpieza según la agresividad de las especies competidoras, sin afectar el entorno y el desarrollo de la planta.
Plateo: Se realizará el plato a 1 m de cada plantón, para evitar la competencia con malezas en los primeros meses del establecimiento.
Ahoyado: El ahoyado se realizará con las siguientes dimensiones: 0.50 x 0.50 m de ancho y 0.50 m de profundidad. Después de realizado el hueco, se dejarán transcurrir ocho (8) días antes de realizar el sembrado, para favorecer la eliminación de Nematodos.
Plantación: La siembra se realizará aplicando un sustrato compuesto por 6 kg de tierra negra, 2 kilogramos de abono orgánico y 200 g de Micorriza, con el fin de corregir condiciones de textura del suelo y mejorar el drenaje interno del terreno. El establecimiento del árbol se lleva a cabo con la caída de las primeras lluvias y según el cronograma de actividades establecido, permitiendo que las plántulas aprovechen la totalidad del tiempo húmedo para adaptarse a su nuevo sitio sin morir o marchitarse. Se asegurará el riego en el momento en que transcurran más de 4 días sin lluvia. Se tendrá en cuenta al momento de plantar, que no queden espacios (aire) entre la planta y la parte más profunda del hoyo, ya que se puede presentar pudrición de la raíz, para esto se apisonará bien la tierra con la que se cubre el hoyo; se sembrará el material lo más recto posible, recogiendo la bolsa plástica del sitio para no crear un problema ambiental.
Fertilización: Además de la aplicación del sustrato al fondo del hueco antes del establecimiento, en la parte superior se aplicará 8 g de Bórax, 100 g de Triple 15 y 50 g de Fosforita Huila. Como mecanismo para conservación de la humedad del suelo se aplicarán aplicar 10 g de Gel hidroretenedor humectado, a la altura del sistema radicular del individuo forestal.

BOLETIN DE ACTOS ADMINISTRATIVOS AMBIENTALES

Septiembre 21 a 27 de 2020

RESOLUCIONES, PERMISOS, SANCIONES, CONCESIONES, AUTOS, LICENCIAS

Control de malezas: Se realizará un control de malezas a los 45 días del establecimiento de la plantación y una nueva limpieza consistente en el plateo de cada individuo tres meses después de la primera limpieza. Cada vez que el plato presente malezas que ameriten su limpieza, se debe realizar plateo utilizando preferiblemente machete.
Riego: Durante los primeros seis (6) meses aplicar riego a razón de 2 a 3 litros de agua por plantón, en frecuencia de dos veces por semana en temporada seca o a mayor frecuencia de ser necesaria.
Control Fitosanitario: En campo se realizará monitoreo periódico para control de hormiga arriera básicamente, debido a la gran susceptibilidad de algunas de las especies a establecer al ataque del insecto. En el caso de entomopatógenos se considera mínima la probabilidad de ocurrencia debido a que son especies comúnmente encontradas en la zona, que se establecerán intercaladas para disminuir el riesgo de afectación. En caso de presentarse, se realizará el control fitosanitario correspondiente a la plaga encontrada.

5. Permitir el acceso de los funcionarios de la CVC al sitio con el fin de verificar el cumplimento de las obligaciones.

ARTÍCULO 4. NOTIFIQUESE el contenido de la presente resolución a OLIVA MOTTA DE LOPEZ CC. No. 31132565 expedida en Palmira, a su apoderado (a), ó quien haga sus veces, o a quien éste autorice en cumplimiento de lo dispuesto en el Art. 67 y 17 del CPA CA, Ley 1437/2011.

ARTÍCULO 5. PUBLICACIÓN. El encabezamiento y la parte resolutiva de ésta resolución, deberá publicarse por la CVC en el Boletín de Actos Administrativos de la Entidad, de conformidad con lo dispuesto en el Artículo 71 de la Ley 99 de 1993.

ARTÍCULO 6. El incumplimiento de las disposiciones contenidas en la presente resolución, será motivo de iniciación de proceso sancionatorio acorde con lo dispuesto en La Ley 1333 de 2009.

ARTÍCULO 7. Contra la presente Resolución procede por la vía gubernativa el recurso de reposición y subsidiario de apelación, del cual deberá hacerse uso dentro de los diez (10) días hábiles siguientes a la notificación personal o por Aviso si hubiere lugar a este medio de notificación.

Dada en Guadalajara de Buga

PUBLÍQUESE, COMUNIQUESE, NOTIFÍQUESE Y CÚMPLASE

MARIA FERNANDA VICTORIA ARIAS
Directora Territorial DAR Centro Sur.
Proyectó y Elaboró: MARIO ALBERTO LÓPEZ GARCÍA– Profesional Especializado – Atención al Ciudadano

Publicado septiembre 28 de 2020

BOLETIN DE ACTOS ADMINISTRATIVOS AMBIENTALES

Septiembre 21 a 27 de 2020

RESOLUCIONES, PERMISOS, SANCIONES, CONCESIONES, AUTOS, LICENCIAS

Exp: 0742-036-005-152-2019

RESOLUCIÓN No. 0740 0741 0000627
(27 de julio de 2020)

"POR MEDIO DE LA CUAL SE OTORGA UNA CONCESION DE AGUAS SUPERFICIALES PARA EL PREDIO DENOMINADO LUZ DE LUNA UBICADO EN CORREGIMIENTO SANTA ELENA, JURISDICCIÓN DE EL CERRITO, DEPARTAMENTO DEL VALLE DEL CAUCA"

C O N S I D E R A N D O:

Que a la Corporación Autónoma Regional del Valle del Cauca - CVC-, desde el año de 1968, le fue asignado el manejo, administración y fomento de los recursos naturales renovables dentro del territorio de su jurisdicción.

Que según lo dispuesto en el numeral 12 del artículo 31 de la ley 99 de 1993, las Corporaciones Autónomas Regionales ejercen las funciones evaluación, control y seguimiento ambiental de los usos del agua, el suelo, el aire y los demás recursos naturales renovables, lo cual comprenderá el vertimiento, emisión o incorporación de sustancias o residuos líquidos, sólidos y gaseosos, a las aguas a cualquiera de sus formas, al aire o a los suelos, así como los vertimientos o emisiones que puedan causar daño o poner en peligro el normal desarrollo sostenible de los recursos naturales renovables o impedir u obstaculizar su empleo para otros usos. Estas funciones comprenden la expedición de las respectivas licencias ambientales, permisos, concesiones, autorizaciones y salvoconductos.

Que según lo dispuesto en el artículo 2.2.3.3.5.1 del Decreto 1076 del 2015, toda persona natural o jurídica cuya actividad o servicio genere vertimientos a las aguas superficiales, marinas, o al suelo, deberá solicitar y tramitar ante la autoridad ambiental competente, el respectivo permiso de vertimientos.

Que mediante oficio con radicación No. 158282018 del 23/02/2018, EDWAR FABIAN NARVAEZ HERNANDEZ, identificado con cédula de ciudadanía número 14704137 expedida en Palmira, obrando en nombre propio, presentó ante la Corporación Autónoma Regional del Valle del Cauca CVC, una solicitud de Concesión Aguas Superficiales para el predio denominado Luz de Luna, ubicado en corregimiento Santa Elena, jurisdicción de El Cerrito, Departamento del Valle del Cauca.

Que con la solicitud adjunto los siguientes documentos:

- Formulario único nacional de solicitud Concesión Aguas Superficiales
- Discriminación de valores para determinar el proyecto
- Copia cédula de ciudadanía
- Certificado de Tradición 373-96440

BOLETIN DE ACTOS ADMINISTRATIVOS AMBIENTALES

Septiembre 21 a 27 de 2020


RESOLUCIONES, PERMISOS, SANCIONES, CONCESIONES, AUTOS, LICENCIAS

- Mapa del predio

Que mediante auto de Inicio, se dispuso iniciar el procedimiento administrativo de la solicitud presentada por EDWAR FABIAN NARVAEZ HERNANDEZ, identificado con cédula de ciudadanía número 14704137 expedida en Palmira, obrando en nombre propio.

Que previo informe de visita se rindió el concepto técnico de fecha 24/07/2020, emitido por el profesional especializado Coordinador de la Unidad de Gestión de Y.M.P.R. remitido al Proceso Atención al Ciudadano el 27/0772020, el cual establece:

LOCALIZACION. Predio Luz de Luna, corregimiento Santa Elena, municipio del Cerrito, Valle del Cauca, coordenadas 3º40'31.12" N, 76º 17'29.72" O, ASNM 1009 metros.

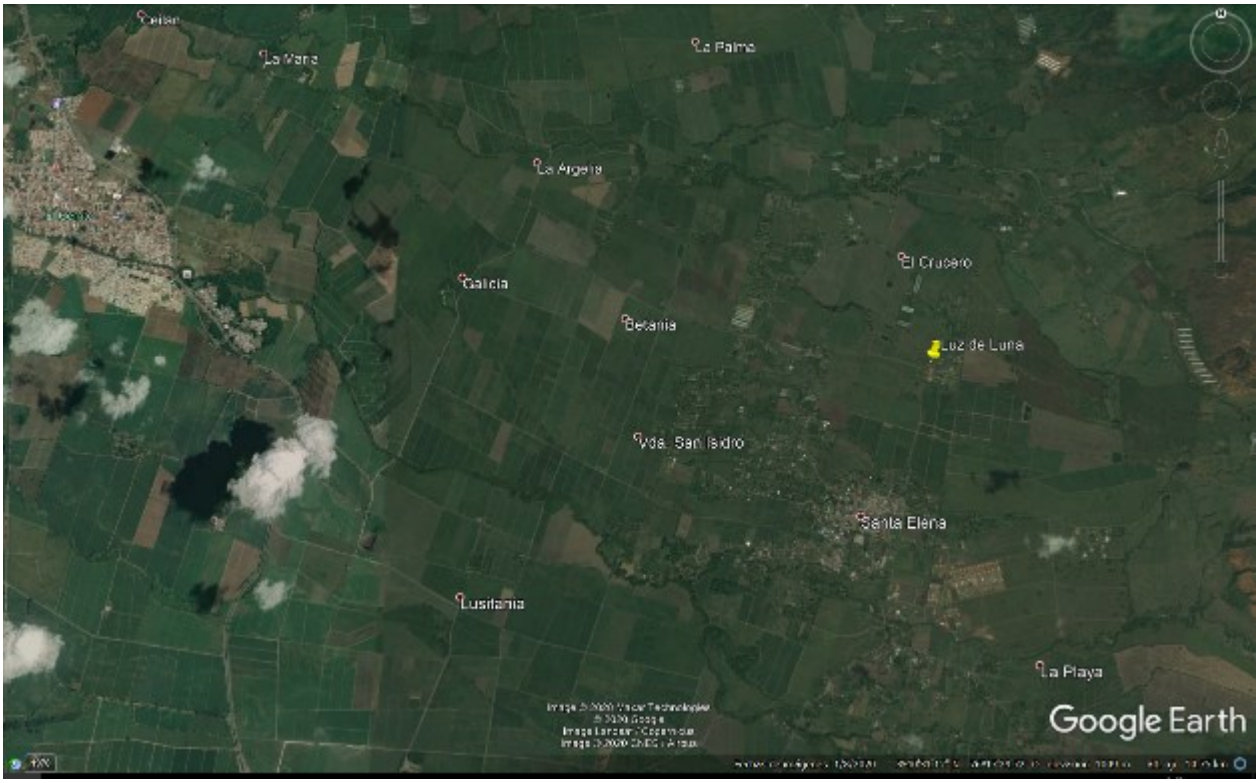

BOLETIN DE ACTOS ADMINISTRATIVOS AMBIENTALES

Septiembre 21 a 27 de 2020

RESOLUCIONES, PERMISOS, SANCIONES, CONCESIONES, AUTOS, LICENCIAS

Antecedentes: El predio Luz de Luna, se ubica sobre el costado occidental de la cordillera central, en la Cuenca Sabaletas, corregimiento Santa Elena, jurisdicción del municipio del Cerrito, posee una extensión aproximada de 1323.0 metros cuadrados, de propiedad del señor EDWAR FABIAN NARVAEZ HERNANDEZ, identificado con cédula de ciudadanía No 14'704.137 expedida en Palmira Valle, según certificado de tradición con matricula No 373-96440, el predio presenta una topografía plana, pendientes del 3 al 5%, se ubica a una altura sobre el nivel del mar de 1060 metros, consta de una vivienda y zonas verdes, el área hace parte de un globo de terreno de mayor extensión denominado El Otún, el cual se abastece de agua desde hace más de 20 años, que provienen del río Sabaletas cuando era destinado a cultivos varios. Hoy parte del área fue adquirida por el solicitante quien ha solicitado ante la CVC, el traspaso de la concesión de aguas de acuerdo al área adquirida.

DESCRIPCION Y CARACTERISTICAS: En visita realizada al predio Luz de LunaBella Vista, de propiedad del señor EDWAR FABIAN NARVAEZ HERNANDEZ, identificado con cédula de ciudadanía No 14'704.137 expedida en Palmira Valle, se pudo establecer que cuenta con un área de 1323.0 metros cuadrados que se encuentran en construcciones y zonas verdes. Mediante resolución 0740-000052 de 10 de enero de 2012, se otorgó por parte de la CVC, una concesión de aguas superficiales de uso público para beneficio del predio El Otún, cuando era de propiedad del señor TULIO REYES GARCIA, identificado con cédula de ciudadanía No 16'253.771, expedida en Palmira Valle, para riego de cultivos en la cantidad de 2.0 litros por segundo, aguas que provenían de la Subderivación 2-1 derecha acequia La Piladora del Río Sabaletas y la derivación 2 izquierda acequia El Jardín en la cantidad de 1.0 litros por segundo por fuente para un caudal de 2.0 litros por segundo.
Hoy las condiciones de uso del predio El Otún, han cambiado y parte del área se encuentra en parcelación, donde algunos de los usuarios han solicitado el traspaso de las aguas de acuerdo al área adquirida para ser utilizadas en riego de zonas verdes.

Con base en la resolución 0100 No 0600 – 0291 del 23 de abril de 2019, por medio de la cual se reglamentan las aguas del río Sabaletas y sus afluentes o tributarios de mayor relevancia, dentro del estudio técnico realizado y de acuerdo a la curva de niveles presentados durante varios años, se pudo establecer que el nivel promedio del cauce del río Sabaletas ha disminuido, siendo necesario redistribuir sus aguas con el fin de garantizar una cobertura total a los beneficiarios actuales. Dicho estudio dio como resultado que era necesario disminuir los módulos de riego para uso agrícola, siendo el cultivo de mayor relevancia el de la Caña de Azúcar quedando un caudal promedio por hectárea de 0.4 litros por segundo; situación que a la vez dio como resultado que se disminuyeran las concesiones establecidas en la anterior reglamentación del río Sabaletas. Otra situación que plantea la nueva reglamentación es la incorporación de nuevas acequias o cauce con el fin de brindar una mayor cobertura a todos los beneficiarios.

Con el nuevo estudio de reglamentación y con las condiciones técnicas se establece que para el predio El Otún, teniendo en cuenta el cambio en las condiciones de uso de suelo y teniendo en cuenta que parte del área hoy se encuentra en parcelación, se estableció un caudal de uso de aguas

superficiales de 0.12 litros por segundo, los cuales provienen de la Subderivación 1-4 Derecha (cauce nuevo), denominado Acequia La Palma, a la cual se le otorgo un caudal de 0.72 litros por segundo.

0103	2	Ipcuva	Cabrera Margarita y Beatriz	195,00	156,00	RIE-PEC	Pasto	G	156,00	62,40		62,40
0104		**SUBDERIVACIÓN 1-4 DER.(Nueva)**	**Acequia "La Palma"**	**3,70**	**1,80**					**0,72**		**0,72**
Orígen: Predio "La Italia" del Ingenio Providencia. Entrega: En el predio "El Otún" de Ana Mercedes Gonzales.												
0104	1	La Palma	Guauque Rodriguez Maria Emirgen	1,80	1,50	RIE	Uva	G	1,50	0,60		0,60
0104	2	El Otún	Gonzales Garcia Ana Mercedes	1,90	0,30	RIE-PISC	Estropajo	G	0,30	0,12		0,12

Las aguas al predio llegan a través de un canal enfalcado, la derivación de las aguas se ubica en las coordenadas 3º40'01.81" N, 76º 17'43.14" O, ASNM 1023 metros, sobre el predio solicitante, donde es almacenada y luego utilizada para el riego por aspersión de zonas verdes en un área de 500 metros cuadrados en periodo de tiempo de cada diez (10) días. Teniendo en cuenta lo establecido en la resolución 0100 No 0600 – 0291 del 23 de abril de 2019, por medio de la cual se reglamentan las aguas del río Sabaletas y sus afluentes o tributarios de mayor relevancia, para el predio Luz de Luna, es viable técnica y ambientalmente otorgar una concesión de aguas de uso público en la cantidad equivalente al 2,7% del caudal base de la subderivación 1-4 Acequia La Palma del río Sabaletas aforado en cero puntos setenta y dos (0,72) litros por segundo, estimándose el caudal a otorgar en CERO PUNTO CERO DOS (0,02) litros por segundo para riego de zonas verdes.

Objeciones: No se presentaron al momento de realizar la visita ni en el trámite correspondiente.

Características Técnicas: Se realizó recorrido por la zona donde en la actualidad se encuentra ubicada la captación, se ubicó coordenadas del sitio, se tomó registro fotográfico.

Normatividad: Ley 99 de 1993, Decreto 1076 de 2015, Acuerdo CD 18 de junio 16 de 1998.

Conclusiones: Con base en lo observado en la visita, se considera que es técnica y ambientalmente viable otorgar una concesión de aguas de uso público, para beneficio del predio Luz de Luna, ubicado en el corregimiento de Santa Elena, jurisdicción del municipio del Cerrito, departamento del Valle del Cauca, identificado con matrícula inmobiliaria 373-96440, de propiedad del señor EDWAR FABIAN NARVAEZ HERNANDEZ, identificado con cédula de ciudadanía No 14'704.137 expedida en Palmira Valle, en la cantidad equivalente al 2,7% del caudal base de la subderivación 1-4 Acequia La Palma del río Sabaletas aforado en cero puntos setenta y dos (0,72) litros por segundo, estimándose el caudal a otorgar en CERO PUNTO CERO DOS (0,02) litros por segundo que representan cincuenta y uno punto ochenta y cuatro (51,84) metros cúbicos por mes.

OBLIGACIONES: EL BENEFICIARIO QUEDA OBLIGADO A CUMPLIR CON LAS SIGUIENTES OBLIGACIONES

9. Mantener en buen estado las obras de captación, conducción y almacenamiento, a fin de hacer un uso eficiente y racional de ellas sin perjuicios a terceros.

10. Contribuir con el mantenimiento y conservación de las obras de captación, distribución, almacenamiento y reparto.
11. No captar un caudal de agua mayor al otorgado. No asignar un uso diferente al otorgado en la Resolución de Concesión de Aguas.
12. Aprovechar las aguas con eficiencia y economía, para el objeto previsto en la presente resolución.
13. No se debe incorporar o introducir a las aguas o cauces, cuerpos o sustancias sólidas, líquidas o gaseosas que atenten contra el bienestar o salud de las personas o contra la flora, fauna y el recurso hídrico, de conformidad con el Decreto 1541 de 1978.
14. Sujetarse y aceptar el horario de utilización de las aguas que, en un futuro, dadas las necesidades, llegare a imponer la CVC, a través de Dirección Ambiental Regional Centro Sur o quien haga sus veces.
15. Cumplir con las disposiciones que establezcan las leyes y demás normas legales que se dicten, bien sean de carácter Nacional o especiales de la CVC, Decreto Ley 2811 de 1974(Código Nacional de los Recursos Naturales Renovables y de Protección del Medio Ambiente), Decreto Ley 1541 de 1978, Ley 99 de 1993 y sus Decretos Reglamentarios.
16. Pagar la tasa por uso del agua de la fuente concesionada, en la fecha que establezca la Corporación.
17. El Concesionario deberá presentar ante la Corporación Autónoma Regional del Valle del Cauca CVC, el Programa para el Uso Eficiente y Ahorro del Agua PUEAA a la autoridad ambiental, para su evaluación y aprobación dentro de los 60 días siguientes a la ejecutoria del presente acto administrativo. –Ley 373 1997 Decreto 1090 de 2018.

10. El no uso de las aguas entregadas en concesión por más de dos años consecutivos, **son causales de caducidad**, Articulo 62 Decreto Ley 2811 de 1.974, caducidad que se tramitara conforme al Decreto Reglamentario 1541 de 1978.

HASTA AQUÍ EL CONCEPTO

Que de acuerdo con lo expuesto anteriormente y atendiendo el concepto técnico, el cual se acogerá en su integridad, que obra en el expediente No.0741-010-002-132-2018, la Directora Territorial de la Dirección Ambiental Regional- Centro Sur de la Corporación Autónoma Regional del Valle del Cauca -CVC-, en virtud de sus facultades legales:

RESUELVE

ARTÍCULO 1. **OTORGAR UNA CONCESION DE AGUAS SUPERFICIALES** a favor de EDWAR FABIAN NARVAEZ HERNANDEZ, identificado con cédula de ciudadanía número 14704137 expedida en Palmira, para el beneficio del predio Luz de Luna, Corregimiento Santa Elena jurisdicción de El Cerrito, Departamento del Valle del Cauca, en la cantidad equivalente **CERO PUNTO CERO DOS (0,02) litros por segundo** que representan cincuenta y uno punto ochenta y cuatro (51,84) metros cúbicos por mes.

BOLETIN DE ACTOS ADMINISTRATIVOS AMBIENTALES

Septiembre 21 a 27 de 2020

RESOLUCIONES, PERMISOS, SANCIONES, CONCESIONES, AUTOS, LICENCIAS

PARAGRAFO 1. **SISTEMA DE CAPTACIÓN DE LAS AGUAS**. Se realizará por gravedad de subderivación 1-4 Acequia La Palma del río Sabaletas**.**

PARAGRAFO 2. **USOS DEL AGUA**. El caudal que se otorga por medio de la presente resolución podrá ser utilizado única y exclusivamente para riego Zonas Verdes, por lo tanto, cuando se requiera utilizar dichas aguas en usos diferentes, deberá solicitarse autorización a la CVC.

PARÁGRAFO 3. - SERVIDUMBRE. - De requerirse se debe solicitar a los propietarios de los predios.

PARAGRAFO 4. - SOBRANTES. - Los sobrantes son los sobrantes son dirigidos o regresados a la misma fuente aguas abajo.

ARTICULO 2. - TASAS POR USO DE AGUA. El concesionario queda obligado a pagar la tasa por uso, de acuerdo con las normas vigentes. Para efectos del pago de la tasa por la utilización de las aguas fije la Corporación, estímese los siguientes porcentajes y caudales: sitio de captación quebrada El Orégano aforado en **CERO PUNTO CERO DOS (0,02) litros por segundo.**

PARÁGRAFO 1. - La Corporación remitirá los tabulados para el cobro de la tarifa a la siguiente Dirección: Carrera 2 No. 31-30 ElCerrito o al predio Luz de Luna Corregimiento Santa Elena, El Cerrito Valle, de no recibir el tabulado en mención, el beneficiario de la presente concesión, deberá reclamarlo en la oficina de la CVC más cercana a su residencia.

PARÁGRAFO 2. - El no pago oportuno de dicha tasa dará lugar al cobro de intereses por mora, de conformidad con lo establecido en el artículo 4 del Acuerdo 14 de 2007 de la CVC, o norma que lo modifique.

ARTÍCULO 3. TURNOS DE RIEGO. El suministro de aguas para satisfacer las concesiones está sujeto a la disponibilidad del recurso; por tanto, el Estado no es responsable cuando por causas naturales no pueda garantizar el caudal concedido. En casos de escasez por sequías, contaminación, catástrofes naturales o perjuicios producidos por el hombre, que limiten los caudales útiles disponibles, se podrán restringir los usos o consumos de manera temporal, mediante el establecimiento de turnos de riego o la distribución porcentual de los caudales utilizables. Artículos 2.2.3.2.7.2 y 2.2.3.2.13.16 del Decreto 1076 del 26 de mayo de 2015 (que corresponde a los artículos 37 y 122 del Decreto 1541 de 1978).

BOLETIN DE ACTOS ADMINISTRATIVOS AMBIENTALES

Septiembre 21 a 27 de 2020

RESOLUCIONES, PERMISOS, SANCIONES, CONCESIONES, AUTOS, LICENCIAS

ARTÍCULO 4. **OBLIGACIONES, PROHIBICIONES Y SANCIONES A LAS QUE QUEDA SOMETIDO EL BENEFICIARIO**. EDWAR FABIAN NARVAEZ HERNANDEZ, identificado con cédula de ciudadanía número 14704137 expedida en Palmira o quien haga sus veces, deberá cumplir ante la CVC, con las siguientes recomendaciones y obligaciones, las descritas en el Artículo 2.2.3.2.9.9 parágrafo g. del Decreto 1076 de mayo 26 del 2015 en concordancia con el artículo 23 del Decreto-Ley 2811 de 1974 (que corresponde al artículo 62 del Decreto 1541 de 1978):

1. Mantener en buen estado las obras de captación, conducción y almacenamiento, a fin de hacer un uso eficiente y racional de ellas sin perjuicios a terceros.
2. Contribuir con el mantenimiento y conservación de las obras de captación, distribución, almacenamiento y reparto.
3. No captar un caudal de agua mayor al otorgado. No asignar un uso diferente al otorgado en la Resolución de Concesión de Aguas.
4. Aprovechar las aguas con eficiencia y economía, para el objeto previsto en la presente resolución.
5. No se debe incorporar o introducir a las aguas o cauces, cuerpos o sustancias sólidas, líquidas o gaseosas que atenten contra el bienestar o salud de las personas o contra la flora, fauna y el recurso hídrico, de conformidad con el Decreto 1541 de 1978.
6. Sujetarse y aceptar el horario de utilización de las aguas que, en un futuro, dadas las necesidades, llegare a imponer la CVC, a través de Dirección Ambiental Regional Centro Sur o quien haga sus veces.
7. Cumplir con las disposiciones que establezcan las leyes y demás normas legales que se dicten, bien sean de carácter Nacional o especiales de la CVC, Decreto Ley 2811 de 1974(Código Nacional de los Recursos Naturales Renovables y de Protección del Medio Ambiente), Decreto Ley 1541 de 1978, Ley 99 de 1993 y sus Decretos Reglamentarios.
8. Pagar la tasa por uso del agua de la fuente concesionada, en la fecha que establezca la Corporación.
9. El Concesionario deberá presentar ante la Corporación Autónoma Regional del Valle del Cauca CVC, el Programa para el Uso Eficiente y Ahorro del Agua PUEAA a la autoridad ambiental, para su evaluación y aprobación dentro de los 60 días siguientes a la ejecutoria del presente acto administrativo. –Ley 373 1997 Decreto 1090 de 2018.
10. El no uso de las aguas entregadas en concesión por más de dos años consecutivos, **son causales de caducidad**, Articulo 62 Decreto Ley 2811 de 1.974, caducidad que se tramitara conforme al Decreto Reglamentario 1541 de 1978.

ARTÍCULO 5. SERVIDUMBRES DE ACUEDUCTO. La presente resolución no grava con servidumbre de acueducto los predios ajenos por donde deba pasar la conducción. El establecimiento de tal servidumbre, deberá gestionarlo y convenirlo directamente, en caso necesario, el beneficiario de la concesión de aguas con los propietarios de los posibles predios sirvientes, o por intermedio del poder judicial.

BOLETIN DE ACTOS ADMINISTRATIVOS AMBIENTALES

Septiembre 21 a 27 de 2020

RESOLUCIONES, PERMISOS, SANCIONES, CONCESIONES, AUTOS, LICENCIAS

ARTÍCULO 6. OGLIGACION CANCELACIÓN TARIFA SERVICIO DE SEGUIMIENTO ANUAL: La concesión de aguas superficiales, que se otorga queda sujeto al pago anual por parte de EDWAR FABIAN NARVAEZ HERNANDEZ, identificado con cédula de ciudadanía número 14704137 expedida en Palmira, o quien haga sus veces, a favor de la Corporación Autónoma Regional del Valle del Cauca – CVC, por los servicios de seguimiento de la concesión de aguas superficiales, en los términos establecidos en la Resolución 0100 No. 0100-0197 de abril 17 de 2008, Resolución 0100 No. 0100-0222 del abril 14 de 2011, o la norma que la modifique o sustituyan o la norma que la modifique o sustituya.

PARÁGRAFO 1: Para lo anterior, deberá entregarse en el mes de enero de cada año de operación del proyecto, obra o actividad, los costos históricos de operación del año anterior, y un estimativo de los costos de operación del año corriente y del siguiente año, todos expresados en moneda legal colombiana y al nivel de precios del mes de enero del año de suministro de la información, teniendo en cuenta lo siguiente:

A.) Costos de operación. Comprende los costos requeridos para la administración, operación y mantenimiento durante la vida útil hasta el desmantelamiento del proyecto, obra o actividad e incluye lo siguiente:

B.) Valor de las materias primas para la producción del proyecto;

C.) La mano de obra Calificada y no Calificada utilizada para la administración, operación y mantenimiento del proyecto, obra o actividad;

D.) Pagos de arrendamientos, servicios públicos, seguros y otros servicios requeridos;

E.) Los costos requeridos para el desmantelamiento del proyecto, obra o actividad;

F.) Todos los demás costos y gastos de operación que permiten la obtención de beneficios económicos para el propietario.

PARÁGRAFO 2: Para el primer año de operación del proyecto obra o actividad, deberá indicarse la fecha de iniciación de la operación del proyecto, obra o actividad e indicar los costos históricos de inversión, expresados en moneda legal colombiana a niveles de precios de enero del año de entrada en operación.

PARÁGRAFO 3: De no presentarse la información sobre los costos de operación del proyecto, obra o actividad en el mes de enero de cada año, la Corporación Autónoma Regional del Valle del Cauca – CVC, por intermedio de la Dirección Ambiental Regional Centro Sur, cobrará por el servicio de seguimiento ambiental la tarifa resultante de los costos en que incurre la entidad para atender el servicio de seguimiento calculada de acuerdo al sistema y método del artículo 96 de la Ley 633 de 2000, sin tener en cuenta el tope de la tarifa señalado en la misma norma.

ARTÍCULO 7. VIGENCIA, PRÓRROGA, REVISIÓN Y REGLAMENTACIÓN- El término de duración de la presente concesión es de (10) años, contados a partir de la ejecutoria de esta Resolución. Esta

concesión podrá prorrogarse previa solicitud que se deberá hacer durante el último año de su vigencia, salvo razones de conveniencia pública. Artículos 2.2.3.2.7.4 y 2.2.3.2.7.5 del Decreto Reglamentario 1076 del 2015 (que corresponde a los artículos 39 y 40 del Decreto 1541 de 1978).

PARAGRAFO 1: El otorgamiento de la presente concesión no será obstáculo para que la CVC reglamente o revise en cualquier momento, la distribución de las aguas entre los propietarios de los predios ribereños o no ribereños.

PARAGRAFO 2: La CVC no tramitará ninguna solicitud de prórroga, traspaso o aumento del caudal mientras el beneficiario no se encuentre a paz y salvo por todo concepto, en lo que a recursos naturales de refiere, con la Corporación.

ARTÍCULO 8. PUBLICACIÓN: El encabezamiento y la parte resolutiva de ésta resolución, deberá publicarse en el Boletín de Actos Administrativos de la corporación, de conformidad con lo dispuesto en el Artículo 71 de la Ley 99 de 1993. Artículo 2.2.3.2.9.10 del Decreto Reglamentario 1076 del 26 de mayo de 2015 (que corresponde al artículo 63 del Decreto 1541 de 1978).

ARTÍCULO 9. NOTIFICACIÓN: La presente Resolución deberá notificarse personalmente o en su defecto por aviso EDWAR FABIAN NARVAEZ HERNANDEZ, identificado con cédula de ciudadanía número 14704137 expedida en Palmira, obrando en nombre propio o a sus apoderados debidamente constituidos y/o a la persona debidamente autorizada por ellos, de conformidad con los artículos 67 y 69 de la Ley 1437 de 2011. (Código de Procedimiento Administrativo y de lo Contencioso Administrativo).

ARTÍCULO 10. - El incumplimiento de las obligaciones impuestas en la presente Resolución, dará lugar a la imposición de las medidas establecidas en la Ley 1333 del 21 de julio de 2009.

ARTÍCULO 11. - Una vez ejecutoriada la presente providencia, la Dirección Ambiental Regional Centro Sur, deberá remitir copia de la presente providencia con la notificación personal o el Aviso correspondiente, al Grupo de Facturación y Cartera de la Dirección Financiera de la CVC, para lo de su competencia.

ARTÍCULO 12. - Contra la presente Resolución procede por la vía gubernativa el recurso de reposición y subsidiario el de apelación, del cual deberá hacerse uso dentro de los diez (10) días hábiles siguientes a la notificación personal o por aviso, si hubiere lugar a este medio de notificación. Artículo 76 de la Ley 1437 del 18 de enero de 2011.

Dada en Guadalajara de Buga , a

PUBLÍQUESE, COMUNIQUESE, NOTIFIQUESE Y CÚMPLASE

Publicado septiembre 28 de 2020

BOLETIN DE ACTOS ADMINISTRATIVOS AMBIENTALES

Septiembre 21 a 27 de 2020

RESOLUCIONES, PERMISOS, SANCIONES, CONCESIONES, AUTOS, LICENCIAS

Original Firmado, Ley 527 de 1999

MARIA FERNANDA VICTORIA ARIAS
Directora Territorial DAR Centro Sur
Proyectó y Elaboró: MARIO ALBERTO LOPEZ GARCIA– Profesional Especializado – Atención al Ciudadano
Exp: 0741-010-002-132-2018

Guadalajara de Buga, 14 de septiembre de 2020

CONSIDERANDO

Que el señor **FREDDY ZUÑIGA** identificado con la cédula de ciudadanía No. 16.367.319 de Tuluá-Valle, con domicilio en la Calle 22 # 1-12, Tuluá-Valle, mediante escrito radicado en la CVC con No. 427912020 presentado en fecha 12/08/2020, solicita Otorgamiento de Aprovechamiento Forestal Persistente a la Corporación Autónoma Regional del Valle del Cauca – CVC Dirección Ambiental Regional Centro Sur, en el predio denominado Villa Julia, ubicado en el Corregimiento de Huasano, Jurisdicción del Municipio De Trujillo, Departamento del Valle del Cauca.

Que con la solicitud presentó la siguiente documentación:

- Formulario Único Nacional de solicitud de Aprovechamiento Foresta Persistente.
- Discriminación de valores para determinar el costo de proyecto.
- Fotocopia de cédula de ciudadanía del solicitante.
- Certificado de tradición No. 384-90837
- Poder Especial amplio y suficiente.

Como la solicitud se encuentra ajustada a lo establecido en las normas vigentes que regulan la materia y siendo la Corporación competente para conocer de la presente solicitud, según la facultad otorgada por el artículo 31 numeral 9 de la Ley 99 de diciembre 22 de 1993, la Directora Territorial de la Dar Centro Sur.

D I S P O N E:

Publicado septiembre 28 de 2020

BOLETIN DE ACTOS ADMINISTRATIVOS AMBIENTALES

Septiembre 21 a 27 de 2020

RESOLUCIONES, PERMISOS, SANCIONES, CONCESIONES, AUTOS, LICENCIAS

PRIMERO: INICIAR el procedimiento administrativo de la solicitud presentada por el señor **FREDDY ZUÑIGA** identificado con la cédula de ciudadanía No. 16.367.319 de Tuluá-Valle, con domicilio en la Calle 22 # 1-12, Tuluá-Valle, mediante escrito radicado en la CVC con No. 427912020, tendiente al Otorgamiento, de Aprovechamiento Forestal Persistente en el predio denominado Villa Julia, ubicado en el Corregimiento de Huasano, Jurisdicción del Municipio De Trujillo, Departamento del Valle del Cauca.

SEGUNDO: Como tarifa por el servicio de evaluación del Derecho por el señor **FREDDY ZUÑIGA** identificado con la cédula de ciudadanía No. 16.367.319 de Tuluá-Valle, deberá cancelar por una sola vez, a favor de la Corporación Autónoma Regional del Valle del Cauca – CVC, la suma de CIENTO NUEVE MIL DOSCIENTOS SESENTA PESOS M/CTE $(109.260,00) de acuerdo con lo establecido en la Ley 633 de 2000 y en la Resolución 0100 No. 0700-0130 DE 2018.

PARÁGRAFO PRIMERO: La suma anteriormente expresada deberá ser cancelada mediante factura o tabulado entregada por la Dirección Ambiental Regional, Centro Sur, con sede en la ciudad de Buga, la suma anterior, deberá ser cancelado en el término de los cinco (5) días siguientes a la fecha de recibo del presente Auto.

PARÁGRAFO SEGUNDO: El trámite no se continuará hasta tanto se haya pagado la tarifa por el servicio de evaluación. Transcurrido un (1) mes de la expedición del presente auto sin que se presente el usuario a impulsar el trámite se archivara la solicitud sin perjuicio que esta se presente de nuevo.

TERCERO: ORDENAR de oficio la práctica de una visita ocular al predio materia de la solicitud, para lo cual se **COMISIONA** a la Unidad de Gestión de Cuenca Yotoco-Mediacanoa-Piedras-Riofrio, para que designe al Profesional Especializado o Técnico Operativo del área, para que practique la correspondiente visita.

CUARTO: Por parte de la Dirección Ambiental Regional Centro Sur, publíquese un extracto de este auto con los datos pertinentes a la solicitud, en el Boletín de Actos Administrativos Ambientales de la CVC, para efectos de lo dispuesto en los Artículos 70 Y 71 de la Ley 99 de 1993,

QUINTO: Por parte de la Dirección Ambiental Regional Centro Sur, comuníquese al señor **FREDDY ZUÑIGA** identificado con la cédula de ciudadanía No. 16.367.319 de Tuluá-Valle, con domicilio en la Calle 22 # 1-12, Tuluá-Valle.

PUBLÍQUESE Y CÚMPLASE.

BOLETIN DE ACTOS ADMINISTRATIVOS AMBIENTALES

Septiembre 21 a 27 de 2020

RESOLUCIONES, PERMISOS, SANCIONES, CONCESIONES, AUTOS, LICENCIAS

MARIA FERNANDA VICTORIA ARIAS
Directora Territorial DAR Centro Sur
Elaboró: Valentina Quiñones Posso –Abogada Contratista
Revisó. Mario Alberto López, Abogado-Atención Al Ciudadano
Expediente No. 0743-036-003-241-2020

Guadalajara de Buga, 16 de septiembre de 2020

CONSIDERANDO

Que el señor **YEISON FRANCO MESA** identificado con la cédula de ciudadanía No. 1.006.210.240 expedida en Buga-Valle, con domicilio en el Predio La Serranía, Vereda Alaska, Guadalajara de Buga-Valle, escrito radicado en la CVC con No. 498812020 presentado en fecha 14/09/2020, solicita Otorgamiento de Concesión de Aguas Superficiales a la Corporación Autónoma Regional del Valle del Cauca – CVC Dirección Ambiental Regional Centro Sur, en el predio denominado La Serranía, ubicado en la Vereda Alaska, Jurisdicción del Municipio De Guadalajara de Buga, Departamento del Valle del Cauca.

Que con la solicitud presentó la siguiente documentación:

- Formulario Único Nacional de solicitud de Concesión de Aguas Superficiales.
- Discriminación de valores para determinar el costo de proyecto.
- Fotocopia de la cédula de ciudadanía del solicitante.
- Promesa de contrato de compraventa.
- Registro fotográfico
- Mapa de ubicación
- Plan de uso eficiente y ahorro del agua (PUEAA)

Como la solicitud se encuentra ajustada a lo establecido en las normas vigentes que regulan la materia y siendo la Corporación competente para conocer de la presente solicitud, según la facultad otorgada por el artículo 31 numeral 9 de la Ley 99 de diciembre 22 de 1993, la Directora Territorial de la Dar Centro Sur.

BOLETIN DE ACTOS ADMINISTRATIVOS AMBIENTALES

Septiembre 21 a 27 de 2020

RESOLUCIONES, PERMISOS, SANCIONES, CONCESIONES, AUTOS, LICENCIAS

D I S P O N E:

PRIMERO: INICIAR el procedimiento administrativo de la solicitud presentada por el señor **YEISON FRANCO MESA** identificado con la cédula de ciudadanía No. 1.006.210.240 expedida en Buga-Valle, con domicilio en el Predio La Serranía, Vereda Alaska, Guadalajara de Buga-Valle, mediante escrito radicado en la CVC con No. 498812020, tendiente al Otorgamiento, de Concesión de Aguas Superficiales en el predio denominado La Serranía, ubicado en la Vereda Alaska, Jurisdicción del Municipio De Guadalajara de Buga, Departamento del Valle del Cauca.

SEGUNDO: Como tarifa por el servicio de evaluación del Derecho Ambiental el señor **YEISON FRANCO MESA** identificado con la cédula de ciudadanía No. 1.006.210.240 expedida en Buga-Valle, deberá cancelar por una sola vez, a favor de la Corporación Autónoma Regional del Valle del Cauca – CVC, la suma de CIENTO NUEVE MIL DOSCIENTOS SESENTA PESOS M/CTE $(109.260,00) de acuerdo con lo establecido en la Ley 633 de 2000 y en la Resolución 0100 No. 0700-0130 DE 2018.

PARÁGRAFO PRIMERO: La suma anteriormente expresada deberá ser cancelada mediante factura o tabulado entregada por la Dirección Ambiental Regional, Centro Sur, con sede en la ciudad de Buga, la suma anterior, deberá ser cancelado en el término de los cinco (5) días siguientes a la fecha de recibo del presente Auto.

PARÁGRAFO SEGUNDO: El trámite no se continuará hasta tanto se haya pagado la tarifa por el servicio de evaluación. Transcurrido un (1) mes de la expedición del presente auto sin que se presente el usuario a impulsar el trámite se archivara la solicitud sin perjuicio que esta se presente de nuevo.

TERCERO: ORDENAR de oficio la práctica de una visita ocular al predio materia de la solicitud, para lo cual se **COMISIONA** a la Unidad de Gestión de Cuenca Guadalajara de Buga-San Pedro, para que designe al Profesional Especializado o Técnico Operativo del área, para que practique la correspondiente visita.

CUARTO: Por parte de la Dirección Ambiental Regional Centro Sur, publíquese un extracto de este auto con los datos pertinentes a la solicitud, en el Boletín de Actos Administrativos Ambientales de la CVC, para efectos de lo dispuesto en los Artículos 70 Y 71 de la Ley 99 de 1993,

BOLETIN DE ACTOS ADMINISTRATIVOS AMBIENTALES

Septiembre 21 a 27 de 2020

RESOLUCIONES, PERMISOS, SANCIONES, CONCESIONES, AUTOS, LICENCIAS

QUINTO: Por parte de la Dirección Ambiental Regional Centro Sur, comuníquese el señor **YEISON FRANCO MESA** identificado con la cédula de ciudadanía No. 1.006.210.240 expedida en Buga-Valle, con domicilio en el Predio La Serranía, Vereda Alaska, Guadalajara de Buga-Valle.

PUBLÍQUESE Y CÚMPLASE.

MARIA FERNANDA VICTORIA ARIAS
Directora Territorial DAR Centro Sur
Elaboró: Valentina Quiñones Posso –Abogada Contratista-Atención Al Ciudadano
Revisó. Mario Alberto López, Abogado-Atención Al Ciudadano
Expediente No. 0742-010-002-248-2020

Guadalajara de Buga, 16 de septiembre de 2020

CONSIDERANDO

Que el señor **JUAN CARLOS MENDEZ FLOREZ** identificado con la cédula de ciudadanía No. 80.202.685 expedida en Cali-Valle, con domicilio en la Calle 23 AN # 5N-28 Oficina 801 Edificio Parque de Versalles, Cali-Valle, escrito radicado en la CVC con No. 301012020 presentado en fecha 28/05/2020, solicita Otorgamiento de Concesión de Aguas Superficiales a la Corporación Autónoma Regional del Valle del Cauca – CVC Dirección Ambiental Regional Centro Sur, en el predio denominado Monte Sion, ubicado en la Vereda Regaderos, Jurisdicción del Municipio De Ginebra, Departamento del Valle del Cauca.

Que con la solicitud presentó la siguiente documentación:

- Formulario Único Nacional de solicitud de Concesión de Aguas Superficiales.
- Discriminación de valores para determinar el costo de proyecto.
- Fotocopia de la cédula de ciudadanía del solicitante.
- Certificado de tradición No. 373-132002
- Mapa de ubicación.
- Plan de uso eficiente y ahorro del agua (PUEAA)

Como la solicitud se encuentra ajustada a lo establecido en las normas vigentes que regulan la materia y siendo la Corporación competente para conocer de la presente solicitud, según la facultad otorgada por el artículo 31 numeral 9 de la Ley 99 de diciembre 22 de 1993, la Directora Territorial de la Dar Centro Sur.

BOLETIN DE ACTOS ADMINISTRATIVOS AMBIENTALES

Septiembre 21 a 27 de 2020

RESOLUCIONES, PERMISOS, SANCIONES, CONCESIONES, AUTOS, LICENCIAS

D I S P O N E:

PRIMERO: INICIAR el procedimiento administrativo de la solicitud presentada por el señor **JUAN CARLOS MENDEZ FLOREZ** identificado con la cédula de ciudadanía No. 80.202.685 expedida en Cali-Valle, con domicilio en la Calle 23 AN # 5N-28 Oficina 801 Edificio Parque de Versalles, Cali-Valle, mediante escrito radicado en la CVC con No.301012020, tendiente al Otorgamiento, de Concesión de Aguas Superficiales en el predio denominado Monte Sion, ubicado en la Vereda Regaderos, Jurisdicción del Municipio De Ginebra, Departamento del Valle del Cauca.

SEGUNDO: Como tarifa por el servicio de evaluación del Derecho Ambiental el señor **JUAN CARLOS MENDEZ FLOREZ** identificado con la cédula de ciudadanía No. 80.202.685 expedida en Cali-Valle, deberá cancelar por una sola vez, a favor de la Corporación Autónoma Regional del Valle del Cauca – CVC, la suma de CIENTO NUEVE MIL DOSCIENTOS SESENTA PESOS M/CTE $(109.260,00) de acuerdo con lo establecido en la Ley 633 de 2000 y en la Resolución 0100 No. 0700-0130 DE 2018.

PARÁGRAFO PRIMERO: La suma anteriormente expresada deberá ser cancelada mediante factura o tabulado entregada por la Dirección Ambiental Regional, Centro Sur, con sede en la ciudad de Buga, la suma anterior, deberá ser cancelado en el término de los cinco (5) días siguientes a la fecha de recibo del presente Auto.

PARÁGRAFO SEGUNDO: El trámite no se continuará hasta tanto se haya pagado la tarifa por el servicio de evaluación. Transcurrido un (1) mes de la expedición del presente auto sin que se presente el usuario a impulsar el trámite se archivara la solicitud sin perjuicio que esta se presente de nuevo.

TERCERO: ORDENAR de oficio la práctica de una visita ocular al predio materia de la solicitud, para lo cual se **COMISIONA** a la Unidad de Gestión de Cuenca Sonso-Guabas-Sabaletas-El Cerrito, para que designe al Profesional Especializado o Técnico Operativo del área, para que practique la correspondiente visita.

CUARTO: Por parte de la Dirección Ambiental Regional Centro Sur, publíquese un extracto de este auto con los datos pertinentes a la solicitud, en el Boletín de Actos Administrativos Ambientales de la CVC, para efectos de lo dispuesto en los Artículos 70 Y 71 de la Ley 99 de 1993,

QUINTO: Por parte de la Dirección Ambiental Regional Centro Sur, comuníquese el señor **JUAN CARLOS MENDEZ FLOREZ** identificado con la cédula de ciudadanía No. 80.202.685 expedida en Cali-Valle, con domicilio en la Calle 23 AN # 5N-28 Oficina 801 Edificio Parque de Versalles, Cali-Valle.

PUBLÍQUESE Y CÚMPLASE.

BOLETIN DE ACTOS ADMINISTRATIVOS AMBIENTALES

Septiembre 21 a 27 de 2020

RESOLUCIONES, PERMISOS, SANCIONES, CONCESIONES, AUTOS, LICENCIAS

MARIA FERNANDA VICTORIA ARIAS
Directora Territorial DAR Centro Sur

Elaboró: Valentina Quiñones Posso –Abogada Contratista-Atención Al Ciudadano
Revisó. Mario Alberto López, Abogado-Atención Al Ciudadano
Expediente No. 0741-010-002-253-2020

AUTO DE INICIACIÓN
TRÁMITE O DERECHO AMBIENTAL

Ciudad, 3 de julio de 2020

CONSIDERANDO

Que el señor(a) MARIA MERCEDES LLANOS GONZALEZ, identificado (a) con la cédula de ciudadanía No. 31.204.629 expedida en Tulúa, obrando en calidad de representante legal de la sociedad CONSTRUCTORA BOLIVAR CALI S.A. identificada con el Nit. No. 860.037.900-4, mediante escrito No.121472020 presentado en fecha 12/02/2020, solicita la Otorgamiento de Autorización de Aprovechamiento de Arboles Aislados, a la Corporación Autónoma Regional del Valle del Cauca – CVC Dirección Ambiental Regional Suroccidente, para el desarrollo del proyecto FORESTA PARQUE NATURA, identificado con la matrícula inmobiliaria No. 370-634604, 3702-755604, 370-792360 Y 370-600320 ubicada en el municipio de Yumbo, departamento del Valle del Cauca.

Que con la solicitud presentó la siguiente documentación:

BOLETIN DE ACTOS ADMINISTRATIVOS AMBIENTALES

Septiembre 21 a 27 de 2020

RESOLUCIONES, PERMISOS, SANCIONES, CONCESIONES, AUTOS, LICENCIAS

- Formulario Único Nacional de Solicitud de aprovechamiento forestal
- Formato de Discriminación de valores
- Fotocopia de la Cédula de ciudadanía del representante legal
- Certificado de tradición
- Certificado de existencia y representación legal de CONSTRUCTORA BOLIVAR CALI S.A.
- Autorización de la Fiduciaria

Como la solicitud se encuentra ajustada a lo establecido en las normas vigentes que regulan la materia y siendo la Corporación competente para conocer de la presente solicitud, según la facultad otorgada por el artículo 31 numeral 9 de la Ley 99 de diciembre 22 de 1993, el Director General o Director Ambiental Territorial

D I S P O N E:

PRIMERO: INICIAR el procedimiento administrativo de la solicitud presentada por el señor(a) MARIA MERCEDES LLANOS GONZALEZ, identificado (a) con la cédula de ciudadanía No. 31.204.629 expedida en Tulúa, obrando en calidad de representante legal de la sociedad CONSTRUCTORA BOLIVAR CALI S.A. identificada con el Nit. No. 860.037.900-4; tendiente al Otorgamiento, de Autorización de Aprovechamiento de Arboles Aislados, a la Corporación Autónoma Regional del Valle del Cauca – CVC Dirección Ambiental Regional Suroccidente, para el desarrollo del proyecto FORESTA PARQUE NATURA, identificado con la matrícula inmobiliaria No. 370-634604, 3702-755604, 370-792360 Y 370-600320 ubicada en el municipio de Yumbo, departamento del Valle del Cauca.

SEGUNDO: Como tarifa por el servicio de evaluación del Derecho Ambiental, la sociedad CONSTRUCTORA BOLIVAR CALI S.A., deberá(n) cancelar por una sola vez, a favor de la Corporación Autónoma Regional del Valle del Cauca – CVC, la suma de **NOVECIENTOS MIL QUINIENTOS OCHENTA Y CUATRO PESOS M/CTE ($900.584,00)** de acuerdo con lo establecido en la Ley 633 de 2000 y en la Resolución 0100 No. 0700 -136 del 2019 del 26/02/2019**.**

PARÁGRAFO PRIMERO: La suma anteriormente expresada deberá ser cancelada mediante factura o tabulado entregada por la Dirección Ambiental Regional, Suroccidente, con sede en la ciudad de Cali. La suma anterior, deberá ser cancelada en el término de los cinco (5) días siguientes a la fecha de recibo del presente Auto.

PARÁGRAFO SEGUNDO: El trámite no se continuará hasta tanto se haya pagado la tarifa por el servicio de evaluación. Transcurrido un (1) mes de la expedición del presente auto sin que se presente el usuario a impulsar el trámite se archivara la solicitud sin perjuicio que esta se presente de nuevo.

TERCERO: Una vez se presente la factura de pago por el servicio de la evaluación, **ORDENAR** de oficio la práctica de una visita ocular al predio materia de la solicitud, para lo cual se **COMISIONA** al Coordinador de la Unidad de Gestión Cuenca Timba –Claro –Jamundí quien hagas sus veces, para que designe al Profesional Especializado o Técnico Operativo del área, para que practique la correspondiente visita.

BOLETIN DE ACTOS ADMINISTRATIVOS AMBIENTALES

Septiembre 21 a 27 de 2020

RESOLUCIONES, PERMISOS, SANCIONES, CONCESIONES, AUTOS, LICENCIAS

CUARTO: ORDÉNESE la fijación de un aviso en lugar público y visible de la Alcaldía del municipio Jamundí (Valle), el cual deberá contener las partes pertinentes a la solicitud por el termino de 5 días. Una vez desfijado dicho aviso, deberá glosarse al expediente con las correspondientes constancias de fijación y desfijación.
PARÁGRAFO: Dentro de los cinco (5) días hábiles siguientes a la desfijación del citado aviso, deberá fijarse fecha y hora para la práctica de una visita ocular al sitio materia de la petición, en la cual deberá verificarse los hechos relacionados con la solicitud. Dentro de los cinco (5) días siguientes a la práctica de dicha diligencia, se deberá rendir el respectivo concepto técnico.

QUINTO: Por parte de la Dirección Ambiental Regional Suroccidente , publíquese un extracto de este auto con los datos pertinentes a la solicitud, en el Boletín de Actos Administrativos Ambientales de la CVC, para efectos de lo dispuesto en los Artículos 70 Y 71 de la Ley 99 de 1993.

SEXTO: Por parte de la Dirección Ambiental Regional Suroccidente, comuníquese el presente auto al representante legal de la sociedad CONSTRUCTORA BOLIVAR CALI S.A.

PUBLÍQUESE Y CÚMPLASE.

BOLETIN DE ACTOS ADMINISTRATIVOS AMBIENTALES

Septiembre 21 a 27 de 2020

RESOLUCIONES, PERMISOS, SANCIONES, CONCESIONES, AUTOS, LICENCIAS

DIEGO LUIS HURTADO ANIZARES

Director Territorial DAR SUROCCIDENTE

Elaboró: Diana Carolina Tapasco Montoya Técnico Administrativo - Dar-suroccidente
Revisó: Efrén Escobar Agudelo Profesional Especializado - Dar-suroccidente

Expediente No. 0711-036-004-029-2020

AUTO DE INICIACIÓN
TRÁMITE O DERECHO AMBIENTAL

Santiago de Cali, 01 de septiembre de 2020

CONSIDERANDO

Que la señora **SANDRA PATRICIA SADOVNIK PARRA**, identificada con la cédula de ciudadanía No**.** 66.829.057 expedida en Cali, obrando en calidad de representante legal del **COLEGIO MAYOR SAN FRANCISO DE ASIS**, identificado con el Nit. No. 900.858.004-7, mediante escrito No**. 211832020,** presentado en fecha 06/03/2020, solicita **Otorgamiento de Concesión Aguas Superficiales**, a la Corporación Autónoma Regional del Valle del Cauca – CVC Dirección Ambiental Regional Suroccidente, para uso de **abastecimiento de agua para baños y colegio en general**, en el predio denominado " COLEGIO MAYOR SAN FRANCISO DE ASIS" identificado con la matrícula inmobiliaria No. 370-781077 ubicado en la Calle 18 # 132 - 90, Corregimiento de Pance, jurisdicción del municipio de Santiago de Cali, departamento del Valle del Cauca.

BOLETIN DE ACTOS ADMINISTRATIVOS AMBIENTALES

Septiembre 21 a 27 de 2020

RESOLUCIONES, PERMISOS, SANCIONES, CONCESIONES, AUTOS, LICENCIAS

Que con la solicitud presentó la siguiente documentación:

- Formulario Único Nacional de Solicitud de concesión de aguas superficiales
- Formato de Discriminación de valores
- Certificado de Tradición No. 370-781077.
- Fotocopia de la Cédula de ciudadanía del representante legal SANDRA PATRICIA SADOVNIK PARRA
- Autorización Propietario del Inmueble.
- Copia de Escritua 4518
- Programa para el uso eficiente y ahorro del agua.

Como la solicitud se encuentra ajustada a lo establecido en las normas vigentes que regulan la materia y siendo la Corporación competente para conocer de la presente solicitud, según la facultad otorgada por el artículo 31 numeral 9 de la Ley 99 de diciembre 22 de 1993, el Director General o Director Ambiental Territorial

D I S P O N E:

PRIMERO: INICIAR el procedimiento administrativo de la solicitud presentada por el señor(a) **SANDRA PATRICIA SADOVNIK PARRA**, identificado(a) con la cédula de ciudadanía No**.** 66.829.057 expedida en Cali, obrando en calidad de representante legal del **COLEGIO MAYOR SAN FRANCISO DE ASIS**, identificada con el Nit. No. 900.858.004-7; tendiente al **Otorgamiento de Concesión Aguas Superficiales**, a la Corporación Autónoma Regional del Valle del Cauca – CVC Dirección Ambiental Regional Suroccidente, para uso de **abastecimiento de agua para baños y colegio en general**, en el predio denominado " COLEGIO MAYOR SAN FRANCISO DE ASIS" identificado con la matrícula inmobiliaria No. 370-781077 ubicado en la Calle 18 # 132 - 90, Corregimiento de Pance, jurisdicción del municipio de Santiago de Cali, departamento del Valle del Cauca.

BOLETIN DE ACTOS ADMINISTRATIVOS AMBIENTALES

Septiembre 21 a 27 de 2020

RESOLUCIONES, PERMISOS, SANCIONES, CONCESIONES, AUTOS, LICENCIAS

SEGUNDO: Como tarifa por el servicio de evaluación del Derecho Ambiental, el **COLEGIO MAYOR SAN FRANCISO DE ASIS**, deberá cancelar por una sola vez, a favor de la Corporación Autónoma Regional del Valle del Cauca – CVC, la suma de **CIENTO NUEVE MIL DOSCIENTOS SESENTA PESOS MCTE ($109.260,00),** de acuerdo con lo establecido en la Ley 633 de 2000 y en la Resolución 0100 No. 0100 - 136 del 2019.

PARÁGRAFO PRIMERO: La suma anteriormente expresada deberá ser pagada mediante factura o tabulado entregada por la Dirección Ambiental Regional, Suroccidente, con sede en la ciudad de Cali. La suma anterior, deberá ser pagada en el término de los cinco (5) días siguientes a la fecha de recibo del presente Auto.

PARÁGRAFO SEGUNDO: El trámite no se continuará hasta tanto se haya pagado la tarifa por el servicio de evaluación. Transcurrido un (1) mes de la expedición del presente auto sin que se presente el usuario a impulsar el trámite se archivará la solicitud sin perjuicio que esta se presente de nuevo.

TERCERO: Una vez se presente la factura de pago por el servicio de la evaluación, ORDENAR de oficio la práctica de una visita ocular al predio materia de la solicitud, para lo cual se COMISIONA a la coordinadora de la Unidad de Gestión Cuencas **Timba-Claro-Jamundí,** o quien hagas sus veces, para que designe al Profesional Especializado o Técnico Operativo del área, para que practique la correspondiente visita.

CUARTO: ORDÉNESE la fijación de un aviso en lugar público y visible de la Alcaldía del municipio de Santiago de Cali (Valle), el cual deberá contener las partes pertinentes a la solicitud por el término de 10 días. Una vez desfijado dicho aviso, deberá glosarse al expediente con las correspondientes constancias de fijación y desfijación.

BOLETIN DE ACTOS ADMINISTRATIVOS AMBIENTALES

Septiembre 21 a 27 de 2020

RESOLUCIONES, PERMISOS, SANCIONES, CONCESIONES, AUTOS, LICENCIAS

PARAGRAFO: Dentro de los cinco (5) días hábiles siguientes a la desfijación del citado aviso, deberá fijarse fecha y hora para la práctica de una visita ocular al sitio materia de la petición, en la cual deberá verificarse los hechos relacionados con la solicitud. Dentro de los cinco (5) días siguientes a la práctica de dicha diligencia, se deberá rendir el respectivo concepto técnico.

QUINTO: Por parte de la Dirección Ambiental Regional Suroccidente, publíquese un extracto de este auto con los datos pertinentes a la solicitud, en el Boletín de Actos Administrativos Ambientales de la CVC, para efectos de lo dispuesto en los Artículos 70 Y 71 de la Ley 99 de 1993, en concordancia con el artículo 73 de la ley 1437 de 2011.

SEXTO: Por parte de la Dirección Ambiental Regional Suroccidente, comuníquese el presente auto al **COLEGIO MAYOR SAN FRANCISO DE ASIS**, identificado con el Nit. No. 900.858.004-7, a través de su representante legal, su apoderado, autorizado o quien haga sus veces

PUBLÍQUESE Y CÚMPLASE

_____

DIEGO LUIS HURTADO ANIZARES
Director Territorial
Dirección Ambiental Regional Suroccidente
Elaboró: Abg. Hugo Leonardo Daza Montoya - Contratista- Dirección Ambiental Regional Suroccidente.

BOLETIN DE ACTOS ADMINISTRATIVOS AMBIENTALES

Septiembre 21 a 27 de 2020

RESOLUCIONES, PERMISOS, SANCIONES, CONCESIONES, AUTOS, LICENCIAS

Revisó: *Revisó: Abg. Efrén Fernando Escobar Agudelo – Profesional Especializado – DAR Suroccidente*
*Expediente No. 0711-010-002-**072-2020** Aguas Superficiales*

AUTO DE INICIACIÓN
TRÁMITE O DERECHO AMBIENTAL

Santiago de Cali, 10 FEBRERO DE 2020

CONSIDERANDO

Que el señor **CRISTIAN ANDRES ROMERO DUQUE** identificado con cedula de ciudadanía No. 6.240.227 expedida en Cartago, obrando en nombre propio, mediante escrito No. 68802020, presentado en fecha 27/01/2020, solicita a la Corporación Autónoma Regional del Valle del Cauca – CVC Dirección Ambiental Regional Suroccidente, Prórroga de **Concesión Aguas Superficiales,** para el Predio Rincón de Chorro de Plata Casa 27, identificado con matrícula inmobiliaria No 370-354716, el cual se encuentra ubicado en el Corregimiento de Pance, Jurisdicción del Municipio de Cali, Departamento del Valle del Cauca.

Que con la solicitud presentó la siguiente documentación:

- Formulario Único Nacional de solicitud de Concesión de Aguas Superficiales
- Formato de discriminación de costos del proyecto-
- Certificado de Tradición del Inmueble con Matrícula 370-354716
- Fotocopia Cedula de ciudadanía del solicitante.
- Programa de Uso Eficiente de Ahorro y Agua.
- Autorización de copropietarios.

BOLETIN DE ACTOS ADMINISTRATIVOS AMBIENTALES

Septiembre 21 a 27 de 2020

RESOLUCIONES, PERMISOS, SANCIONES, CONCESIONES, AUTOS, LICENCIAS

Como la solicitud se encuentra ajustada a lo establecido en las normas vigentes que regulan la materia y siendo la Corporación competente para conocer de la presente solicitud, según la facultad otorgada por el artículo 31 numeral 9 de la Ley 99 de diciembre 22 de 1993, el Director General o Director Ambiental Territorial

D I S P O N E:

PRIMERO: INICIAR el procedimiento administrativo de la solicitud presentada a la Corporación Autónoma Regional del Valle del Cauca – CVC Dirección Ambiental Regional Suroccidente, por la señora **CRISTIAN ANDRES ROMERO DUQUE** identificado con cedula de ciudadanía No. 6.240.227, obrando en nombre propio, tendiente a la Otorgamiento de **Concesión Aguas Superficiales**, para el predio Rincón de Chorro de Plata Casa 27, identificado con matrícula inmobiliaria No 370-354716, el cual se encuentra ubicado en el Corregimiento de Pance, Jurisdicción del Municipio de Cali, Departamento del Valle del Cauca.

SEGUNDO: Como tarifa por el servicio de evaluación del Derecho Ambiental, la señora **CRISTIAN ANDRES ROMERO DUQUE**, deberá cancelar por una sola vez, a favor de la Corporación Autónoma Regional del Valle del Cauca – CVC, la suma de **$109-260.00** de acuerdo con lo establecido en la Ley 633 de 2000 y en la Resolución 0100 No. 0700-0136 del 2019.

PARÁGRAFO PRIMERO: La suma anteriormente expresada deberá ser cancelada mediante factura o tabulado entregada por la Dirección Ambiental Regional Suroccidente, con sede en la ciudad de Cali. La suma anterior, deberá ser cancelada en el término de los cinco (5) días siguientes a la fecha de recibo del presente Auto.

PARÁGRAFO SEGUNDO: El trámite no se continuará hasta tanto se haya pagado la tarifa por el servicio de evaluación. Transcurrido un (1) mes de la expedición del presente auto sin que se presente el usuario a impulsar el trámite se archivara la solicitud sin perjuicio que esta se presente de nuevo.

TERCERO: Una vez se presente la factura de pago por el servicio de la evaluación, **ORDENAR** de oficio la práctica de una visita ocular al predio materia de la solicitud, para lo cual se **COMISIONA** al Coordinador de la Unidad de Gestión Cuenca Timba-Claro-Jamundí, o quien hagas sus veces, para que designe al Profesional Especializado o Técnico Operativo del área, para que practique la correspondiente visita.

CUARTO: Por parte de la Dirección Ambiental Regional Suroccidente, publíquese un extracto de este auto con los datos pertinentes a la solicitud, en el Boletín de Actos Administrativos Ambientales de la CVC, para efectos de lo dispuesto en los Artículos 70 Y 71 de la Ley 99 de 1993, en concordancia con el artículo 73 de la ley 1437 de 2011.

QUINTO: Por parte de la Dirección Ambiental Regional Suroccidente, comuníquese el presente auto a la señora **CRISTIAN ANDRES ROMERO DUQUE,** o a quien haga sus veces.

PUBLÍQUESE Y CÚMPLASE.

BOLETIN DE ACTOS ADMINISTRATIVOS AMBIENTALES

Septiembre 21 a 27 de 2020

RESOLUCIONES, PERMISOS, SANCIONES, CONCESIONES, AUTOS, LICENCIAS

DIEGO LUIS HURTADO ANIZARES
Director Territorial DAR Suroccidente

Elaboró: Abg. Efrén F. Escobar Agudelo Profesional Especializado. DAR Suroccidente.
Revisó. Abg. Efrén F. Escobar Agudelo Profesional Especializado. DAR Suroccidente
Archívese en Expediente No. 0711-010-002-014-2020 Aguas Superficiales

AUTO DE INICIACIÓN
TRÁMITE O DERECHO AMBIENTAL

Santiago de Cali, 26 DE FEBRERO DE 2020

CONSIDERANDO

Que el señor DIEGO FRANCISCO TOBAR SANCHEZ, identificado con la cédula de ciudadanía No. 16.445.805 expedida en Yumbo, obrando como representante legal de la sociedad **ABASTECEMOS DE OCCIDENTE S.A.** identificada con NIT 900.203.566-3; mediante escrito No. 594992019 presentado en fecha 02/08/2019, solicita **Otorgamiento** de **Permiso de Aprovechamiento de Arboles Aislados**, a la Corporación Autónoma Regional del Valle del Cauca - CVC Dirección Ambiental Regional Suroccidente, respecto de la intervención arbórea de los individuos localizados en inmediaciones del predio identificado con matricula inmobiliaria No. 370-695310, ubicado en Jurisdicción del Municipio de Yumbo, Departamento del Valle del Cauca.

Que con la solicitud presentó la siguiente documentación:

- Formulario Único Nacional de Aprovechamiento Forestal de Arboles Aislados.

Corporación Autónoma Regional del Valle del Cauca

BOLETIN DE ACTOS ADMINISTRATIVOS AMBIENTALES

Septiembre 21 a 27 de 2020

RESOLUCIONES, PERMISOS, SANCIONES, CONCESIONES, AUTOS, LICENCIAS

- Solicitud por escrito.
- Formato de costos del proyecto.
- Copia del cedula DIEGO FRANCISCO TOBAR SANCHEZ.
- Inventario arbóreo.
- Certificado matricula inmobiliaria No. 370-695310.
- Inventario forestal georeferenciado.
- Planos y memorias técnicas.
- CD.
- Certificado de impuesto predial.
- Autorización de los copropietarios del predio.

Como la solicitud se encuentra ajustada a lo establecido en las normas vigentes que regulan la materia y siendo la Corporación competente para conocer de la presente solicitud, según la facultad otorgada por el artículo 31 numeral 9 de la Ley 99 de diciembre 22 de 1993, el Director General o Director Ambiental Territorial

D I S P O N E:

PRIMERO: INICIAR el procedimiento administrativo de la solicitud presentada por el señor DIEGO FRANCISCO TOBAR SANCHEZ, identificado con la cédula de ciudadanía No. 16.445.805 expedida en Yumbo, obrando como representante legal de la sociedad **ABASTECEMOS DE OCCIDENTE S.A.** identificada con NIT 900.203.566-3; tendiente al **Otorgamiento** de **Permiso de Aprovechamiento de Arboles Aislados**, respecto de la intervención arbórea de los individuos localizados en inmediaciones del predio identificado con matricula inmobiliaria No. 370-695310, ubicado en Jurisdicción del Municipio de Yumbo, Departamento del Valle del Cauca.

SEGUNDO: Como tarifa por el servicio de evaluación del Derecho Ambiental, sociedad **ABASTECEMOS DE OCCIDENTE S.A.**, deberá cancelar por una sola vez, a favor de la Corporación Autónoma Regional del Valle del Cauca - CVC, la suma de **$867.832,00** de acuerdo con lo establecido en la Ley 633 de 2000 y en la Resolución 0100 No. 0100-0136 de 2019.

PARÁGRAFO PRIMERO: La suma anteriormente expresada deberá ser cancelada mediante factura o tabulado entregada por la Dirección Ambiental Regional Suroccidente, con sede en la ciudad de Cali. La suma anterior, deberá ser cancelada en el término de los cinco (5) días siguientes a la fecha de recibo del presente Auto.

PARÁGRAFO SEGUNDO: El trámite no se continuará hasta tanto se haya pagado la tarifa por el servicio de evaluación. Transcurrido un (1) mes de la expedición del presente auto sin que se presente el usuario a impulsar el trámite se archivara la solicitud sin perjuicio que esta se presente de nuevo.

TERCERO: Una vez se presente la factura de pago por el servicio de la evaluación, **ORDENAR** de oficio la práctica de una visita ocular al predio materia de la solicitud, para lo cual se **COMISIONA** a la Coordinadora de la Unidad de Arroyohondo-Yumbo-Mulaló-Vijes, o quien hagas sus veces, para que designe al Profesional Especializado o Técnico Operativo del área, para que practique la correspondiente visita.

CUARTO: ORDÉNESE la fijación de un aviso en lugar público y visible de la Alcaldía del Municipio de Yumbo (Valle), el cual deberá contener las partes pertinentes a la solicitud por el termino de cinco (05) días. Una vez desfijado dicho aviso, deberá glosarse al expediente con las correspondientes constancias de fijación y desfijación.

PARAGRAFO: Dentro de los cinco (5) días hábiles siguientes a la desfijación del citado aviso, deberá fijarse fecha y hora para la práctica de una visita ocular al sitio

materia de la petición, en la cual deberá verificarse los hechos relacionados con la solicitud. Dentro de los cinco (5) días siguientes a la práctica de dicha diligencia, se deberá rendir el respectivo concepto técnico.

QUINTO: Por parte de la Dirección Ambiental Regional Suroccidente, publíquese un extracto de este auto con los datos pertinentes a la solicitud, en el Boletín de Actos Administrativos Ambientales de la CVC, para efectos de lo dispuesto en los Artículos 70 Y 71 de la Ley 99 de 1993,

SEXTO: Por parte de la Dirección Ambiental Regional Suroccidente, comuníquese el presente auto al señor DIEGO FRANCISCO TOBAR SANCHEZ, obrando como representante legal de la sociedad **ABASTECEMOS DE OCCIDENTE S.A.** identificada con NIT 900.203.566-3, su autorizado, apoderado, representante legal, o quien haga sus veces.

PUBLÍQUESE Y CÚMPLASE

_____

DIEGO LUIS HURTADO ANIZARES
Director Territorial
Dirección Ambiental Regional Suroccidente

Proyectó/Elaboró: Abg. Diego Fernando López - Técnico Administrativo 13 A.C - DAR Suroccidente.
Revisó: Prof. Especializado. Abg. Efrén Fernando Escobar Agudelo - DAR Suroccidente.
Archívese en: Expediente No. 0713-036-004-026-2020. Aprovechamiento Forestal.

AUTO DE INICIACIÓN
TRÁMITE O DERECHO AMBIENTAL

Santiago de Cali, 15 de septiembre del 2020

BOLETIN DE ACTOS ADMINISTRATIVOS AMBIENTALES

Septiembre 21 a 27 de 2020

RESOLUCIONES, PERMISOS, SANCIONES, CONCESIONES, AUTOS, LICENCIAS

CONSIDERANDO

Que el señor(a) GERARDO JULÍAN DOMÍNGUEZ RIVERA, identificado (a) con la cédula de ciudadanía No. 16.593.359 expedida en Cali, obrando en calidad de representante legal de la sociedad DULCE MARIALE S.A.S., identificada con el Nit. 901391394-1, e-mail: gjdominguez@gmail.com jdominguez@confecamaras.org.co , mediante escrito No. 499382020 presentado en fecha 14/09/2020, solicita la Otorgamiento de Concesión Aguas Superficiales, a la Corporación Autónoma Regional del Valle del Cauca – CVC Dirección Ambiental Regional Suroccidente, en los predios denominados “GALICIA”, “MI LUCHA”, “Lotes: 1,2B, 2C y 2D”, identificados con las matrículas inmobiliarias Nos. 370-588837, 370-588838, 370-629485, 370-629486, 370-166283, 370-588836, ubicados en la vereda La Pailita, corregimiento El Hormiguero, jurisdicción del municipio de Cali, departamento del Valle del Cauca.

Que con la solicitud presentó la siguiente documentación:

- Formulario Único Nacional de Solicitud de concesión de aguas superficiales
- Formato de Discriminación de valores $170.264.700
- Certificados de Tradición Nos. 370-588837, 370-588838, 370-629485, 370-629486, 370-166283, 370-588836
- Fotocopia de la Cédula de ciudadanía del solicitante
- Programa para el uso eficiente y ahorro del agua.
- Certificado de Cámara y comercio de la sociedad DULCE MARIALE S.A.S.

BOLETIN DE ACTOS ADMINISTRATIVOS AMBIENTALES

Septiembre 21 a 27 de 2020

RESOLUCIONES, PERMISOS, SANCIONES, CONCESIONES, AUTOS, LICENCIAS

Como la solicitud se encuentra ajustada a lo establecido en las normas vigentes que regulan la materia y siendo la Corporación competente para conocer de la presente solicitud, según la facultad otorgada por el artículo 31 numeral 9 de la Ley 99 de diciembre 22 de 1993, el Director General o Director Ambiental Territorial

D I S P O N E:

PRIMERO: INICIAR el procedimiento administrativo de la solicitud presentada por el señor(a) GERARDO JULÍAN DOMÍNGUEZ RIVERA, identificado (a) con la cédula de ciudadanía No. 16.593.359 expedida en Cali, obrando en calidad de representante legal de la sociedad DULCE MARIALE S.A.S., identificada con el Nit. 901391394-1; tendiente al Otorgamiento, de Concesión Aguas Superficiales, a la Corporación Autónoma Regional del Valle del Cauca – CVC Dirección Ambiental Regional Suroccidente, en los predios denominados “GALICIA”, “MI LUCHA”, “Lotes: 1,2B, 2C y 2D”, identificados con las matrículas inmobiliarias Nos. 370-588837, 370-588838, 370-629485, 370-629486, 370-166283, 370-588836, ubicados en la vereda La Pailita, corregimiento El Hormiguero, jurisdicción del municipio de Cali, departamento del Valle del Cauca.

SEGUNDO: Como tarifa por el servicio de evaluación del Derecho Ambiental, la sociedad DULCE MARIALE S.A.S., deberá(n) cancelar por una sola vez, a favor de la Corporación Autónoma Regional del Valle del Cauca – CVC, la suma de **UN MILLÓN TRESCIENTOS TRES MIL SETECIENTOS TREINTA Y CUATRO PESOS M/CTE ($ $1.303.734,00)** de acuerdo con lo establecido en la Ley 633 de 2000 y en la Resolución 0100 No. 0700 -136 del 2019 del 26/02/2019**.**

BOLETIN DE ACTOS ADMINISTRATIVOS AMBIENTALES

Septiembre 21 a 27 de 2020

RESOLUCIONES, PERMISOS, SANCIONES, CONCESIONES, AUTOS, LICENCIAS

PARÁGRAFO PRIMERO: La suma anteriormente expresada deberá ser cancelada mediante factura o tabulado entregada por la Dirección Ambiental Regional, Suroccidente, con sede en la ciudad de Cali. La suma anterior, deberá ser cancelada en el término de los cinco (5) días siguientes a la fecha de recibo del presente Auto.

PARÁGRAFO SEGUNDO: El trámite no se continuará hasta tanto se haya pagado la tarifa por el servicio de evaluación. Transcurrido un (1) mes de la expedición del presente auto sin que se presente el usuario a impulsar el trámite se archivara la solicitud sin perjuicio que esta se presente de nuevo.

TERCERO: Una vez se presente la factura de pago por el servicio de la evaluación, **ORDENAR** de oficio la práctica de una visita ocular al predio materia de la solicitud, para lo cual se **COMISIONA** al Coordinador de la Unidad de Gestión Cuenca Lili-Meléndez-Cañaveralejo-Cali o quien hagas sus veces, para que designe al Profesional Especializado o Técnico Operativo del área, para que practique la correspondiente visita.

CUARTO: ORDÉNESE la fijación de un aviso en lugar público y visible de la Alcaldía del municipio Cali (Valle), el cual deberá contener las partes pertinentes a la solicitud por el termino de 10 días. Una vez desfijado dicho aviso, deberá glosarse al expediente con las correspondientes constancias de fijación y desfijación.

PARÁGRAFO: Dentro de los cinco (5) días hábiles siguientes a la desfijación del citado aviso, deberá fijarse fecha y hora para la práctica de una visita ocular al sitio

materia de la petición, en la cual deberá verificarse los hechos relacionados con la solicitud. Dentro de los cinco (5) días siguientes a la práctica de dicha diligencia, se deberá rendir el respectivo concepto técnico.

QUINTO: Por parte de la Dirección Ambiental Regional Suroccidente , publíquese un extracto de este auto con los datos pertinentes a la solicitud, en el Boletín de Actos Administrativos Ambientales de la CVC, para efectos de lo dispuesto en los Artículos 70 Y 71 de la Ley 99 de 1993.

SEXTO: Por parte de la Dirección Ambiental Regional Suroccidente, comuníquese el presente auto a la sociedad DULCE MARIALE S.A.S.

PUBLÍQUESE Y CÚMPLASE.

_____

DIEGO LUIS HURTADO ANIZARES
Director Territorial DAR SUROCCIDENTE

Elaboró: Diana Carolina Tapasco Montoya Técnico Administrativo - Dar-suroccidente
Revisó: Efrén Escobar Agudelo Profesional Especializado - Dar-suroccidente

Expediente No. 0712-010-002-082-2020

BOLETIN DE ACTOS ADMINISTRATIVOS AMBIENTALES

Septiembre 21 a 27 de 2020

RESOLUCIONES, PERMISOS, SANCIONES, CONCESIONES, AUTOS, LICENCIAS

AUTO DE INICIACIÓN
TRÁMITE O DERECHO AMBIENTAL

Santiago de Cali, 15 de septiembre del 2020

CONSIDERANDO

Que el señor(a) PEDRO NEL BOCANEGRA ANDRADE, identificado (a) con la cédula de ciudadanía No. 14.978.045 expedida en Cali, obrando en calidad de representante legal de la sociedad INVERSIONES LA CORAZA LTDA, identificada con el Nit. 805.002.755-1, e-mail: lacoraza@inversioneslacoraza.com penboc@inversioneslacoraza.com, mediante escrito No. 493852020 presentado en fecha 11/09/2020, solicita la Otorgamiento de Concesión Aguas Superficiales, a la Corporación Autónoma Regional del Valle del Cauca – CVC Dirección Ambiental Regional Suroccidente, en el predio denominado “LA CABAÑA”, identificado con la matrícula inmobiliaria No. 370-152046, ubicada en el corregimiento El Saladito, jurisdicción del municipio de Cali, departamento del Valle del Cauca.

Que con la solicitud presentó la siguiente documentación:

- Formulario Único Nacional de Solicitud de concesión de aguas superficiales
- Formato de Discriminación de valores $180.000
- Certificado de Tradición No. 370-152046,
- Fotocopia de la Cédula de ciudadanía del solicitante
- Programa para el uso eficiente y ahorro del agua.
- Certificado de Cámara de Comercio de la sociedad INVERSIONES LA CORAZA LTDA

BOLETIN DE ACTOS ADMINISTRATIVOS AMBIENTALES

Septiembre 21 a 27 de 2020

RESOLUCIONES, PERMISOS, SANCIONES, CONCESIONES, AUTOS, LICENCIAS

Como la solicitud se encuentra ajustada a lo establecido en las normas vigentes que regulan la materia y siendo la Corporación competente para conocer de la presente solicitud, según la facultad otorgada por el artículo 31 numeral 9 de la Ley 99 de diciembre 22 de 1993, el Director General o Director Ambiental Territorial

D I S P O N E:

PRIMERO: INICIAR el procedimiento administrativo de la solicitud presentada por el señor(a) PEDRO NEL BOCANEGRA ANDRADE, identificado (a) con la cédula de ciudadanía No. 14.978.045 expedida en Cali, obrando en calidad de representante legal de la sociedad INVERSIONES LA CORAZA LTDA, identificada con el Nit. 805.002.755-1; tendiente al Otorgamiento, de Concesión Aguas Superficiales, a la Corporación Autónoma Regional del Valle del Cauca – CVC Dirección Ambiental Regional Suroccidente, en el predio denominado “LA CABAÑA”, identificado con la matrícula inmobiliaria No. 370-152046, ubicada en el corregimiento El Saladito, jurisdicción del municipio de Cali, departamento del Valle del Cauca.

SEGUNDO: Como tarifa por el servicio de evaluación del Derecho Ambiental, la sociedad INVERSIONES LA CORAZA LTDA, deberá(n) cancelar por una sola vez, a favor de la Corporación Autónoma Regional del Valle del Cauca – CVC, la suma de **CIENTO NUEVE MIL DOSCIENTOS SESENTA PESOS M/CTE ($109.260,00)** de acuerdo con lo establecido en la Ley 633 de 2000 y en la Resolución 0100 No. 0700 - 136 del 2019 del 26/02/2019**.**

BOLETIN DE ACTOS ADMINISTRATIVOS AMBIENTALES

Septiembre 21 a 27 de 2020

RESOLUCIONES, PERMISOS, SANCIONES, CONCESIONES, AUTOS, LICENCIAS

PARÁGRAFO PRIMERO: La suma anteriormente expresada deberá ser cancelada mediante factura o tabulado entregada por la Dirección Ambiental Regional, Suroccidente, con sede en la ciudad de Cali. La suma anterior, deberá ser cancelada en el término de los cinco (5) días siguientes a la fecha de recibo del presente Auto.

PARÁGRAFO SEGUNDO: El trámite no se continuará hasta tanto se haya pagado la tarifa por el servicio de evaluación. Transcurrido un (1) mes de la expedición del presente auto sin que se presente el usuario a impulsar el trámite se archivara la solicitud sin perjuicio que esta se presente de nuevo.

TERCERO: Una vez se presente la factura de pago por el servicio de la evaluación, **ORDENAR** de oficio la práctica de una visita ocular al predio materia de la solicitud, para lo cual se **COMISIONA** al Coordinador de la Unidad de Gestión Cuenca Lili-Meléndez-Cañaeralejo-Cali o quien hagas sus veces, para que designe al Profesional Especializado o Técnico Operativo del área, para que practique la correspondiente visita.

CUARTO: ORDÉNESE la fijación de un aviso en lugar público y visible de la Alcaldía del municipio Cali (Valle), el cual deberá contener las partes pertinentes a la solicitud por el termino de 10 días. Una vez desfijado dicho aviso, deberá glosarse al expediente con las correspondientes constancias de fijación y desfijación.

PARÁGRAFO: Dentro de los cinco (5) días hábiles siguientes a la desfijación del citado aviso, deberá fijarse fecha y hora para la práctica de una visita ocular al sitio

materia de la petición, en la cual deberá verificarse los hechos relacionados con la solicitud. Dentro de los cinco (5) días siguientes a la práctica de dicha diligencia, se deberá rendir el respectivo concepto técnico.

QUINTO: Por parte de la Dirección Ambiental Regional Suroccidente , publíquese un extracto de este auto con los datos pertinentes a la solicitud, en el Boletín de Actos Administrativos Ambientales de la CVC, para efectos de lo dispuesto en los Artículos 70 Y 71 de la Ley 99 de 1993.

.

SEXTO: Por parte de la Dirección Ambiental Regional Suroccidente, comuníquese el presente auto a la sociedad INVERSIONES LA CORAZA LTDA

PUBLÍQUESE Y CÚMPLASE.

_____

DIEGO LUIS HURTADO ANIZARES
Director Territorial DAR SUROCCIDENTE

Elaboró: Diana Carolina Tapasco Montoya Técnico Administrativo - Dar-suroccidente
Revisó: Efrén Escobar Agudelo Profesional Especializado - Dar-suroccidente

Expediente No. 0712-010-002-081-2020

BOLETIN DE ACTOS ADMINISTRATIVOS AMBIENTALES

Septiembre 21 a 27 de 2020

RESOLUCIONES, PERMISOS, SANCIONES, CONCESIONES, AUTOS, LICENCIAS

RESOLUCIÓN 0710 No. 0711- 000825 DE 2020
(22 SEPTIEMBRE DE 2020)

"POR LA CUAL SE OTORGA AUTORIZACION PARA EL APROVECHAMIENTO FORESTAL DE ÁRBOLES AISLADOS"

El Director Territorial de la Dirección Ambiental Regional Suroccidente de la Corporación Autónoma Regional del Valle del Cauca – C.V.C, en ejercicio de sus facultades legales y reglamentarias contenidas en el Decreto Ley 2811 de 1974, Ley 99 de diciembre 22 de 1993, lo dispuesto en el Acuerdo C.D. No. 072 del 27 de octubre de 2016, la Ley 1437 de 2011, y demás normas concordantes y,

CONSIDERANDO:

Con radicación CVC No. 848852019 del 06 de noviembre de 2019, el señor JULIO CESAR HOYOS DUQUE, identificado con la cédula de ciudadanía No. 3.493.434 expedida en Granada (A), obrando como representante legal de la Persona Jurídica **DISTRIBUIDORA SUPER 80 S.A.**, identificada con NIT. 805.031.628-8, solicita **Autorización para el Aprovechamiento Forestal de Arboles Aislados**, tendiente a continuar con el desarrollo del proyecto habitacional denominado YARUMAL CONDOMINIO HIPICO - **ETAPA 1**, en inmediaciones del predio identificado con matrícula inmobiliaria No. 370-931934, ubicado en la calle 2B con carrera 128, Corregimiento de Pance, Jurisdicción del Municipio de Santiago de Cali, Departamento del Valle del Cauca.

Mediante AUTO de fecha 28 de noviembre de 2019, la CVC dio INICIO el procedimiento administrativo de la solicitud presentada por el señor JULIO CESAR HOYOS DUQUE, obrando como representante legal de la Persona Jurídica **DISTRIBUIDORA SUPER 80 S.A.** tendiente a obtener la Autorización para el Aprovechamiento Forestal de Arboles Aislados, y continuar con el desarrollo de las obras precitadas anteriormente.

Reposa en el expediente la constancia de pago efectuada en las instalaciones de la Corporación acreditando el pago por servicio de evaluación y los avisos fijados en las

carteleras de la Alcaldía Municipal de Cali - Jamundí y la CVC - DAR Suroccidente y el oficio enviado al peticionario informando fecha y hora de visita.

Que profesional especializado de la Dirección Ambiental Regional Suroccidente de la CVC, realizó visita al predio tal como consta en el Informe de Visita y Concepto Técnico **065-2020** del 29 de enero de 2020, del cual se extracta lo siguiente:

"(…)

1. REFERENTE A:
*CONCEPTO TÉCNICO No. **065-2020**, relacionado con la autorización para el aprovechamiento forestal de árboles aislados, para la construcción de vivienda en ocho (8) lotes del proyecto denominado YARUMAL CONDOMINIO HIPICO ETAPA 1, ubicado en la calle 2B con carrera 128, corregimiento de Pance en el municipio de Santiago de Cali. RADICADO 848852019*

2. DEPENDENCIA/DAR:
Dirección Ambiental Regional Suroccidente

3. GRUPO/UGC:
Unidad de Gestión de Cuencas Jamundí, Claro, Timba

4. DOCUMENTO(S) SOPORTE(S):
Expediente No. 0711-036-004-168-2019, aprovechamiento forestal de árboles aislados

5. IDENTIFICACIÓN DEL USUARIO(S):
JULIO CESAR HOYOS DUQUE, identificado con la cédula de ciudadanía No. 3.493.434, quien obra en nombre y representación de la persona Jurídica DISTRIBUIDORA SUPER 80 S.A, identificada con el Nit No. 805.031.628-8

6. OBJETIVO:
Realizar el análisis de los aspectos técnicos y ambientales que permitan a la CVC adoptar una decisión sobre la solicitud de autorización para el aprovechamiento forestal de árboles aislados, para la construcción de vivienda en ocho (8) lotes del proyecto denominado YARUMAL CONDOMINIO HIPICO ETAPA 1, ubicado en la calle 2B con carrera 128, corregimiento de Pance en el municipio de Santiago de Cali.

7. LOCALIZACIÓN:
El Predio se identifica con la matrícula inmobiliaria No. 370-931934 y Escritura Pública 4135 de octubre 20 de 2015, Notaría Cuarta de Cali,

La Etapa 1, donde se ubican los ocho (8) lotes, hace parte de un lote de terreno con área de 157.825,50 m^2, determinado por sus linderos especiales, resultante del englobe de los lotes con Matriculas 370-896228 y 370-900885, ubicado en la Vereda la Viga, corregimiento de Pance, municipio de Santiago de Cali, coordenadas planas N 860.509 y E 1.058.228

BOLETIN DE ACTOS ADMINISTRATIVOS AMBIENTALES

Septiembre 21 a 27 de 2020

RESOLUCIONES, PERMISOS, SANCIONES, CONCESIONES, AUTOS, LICENCIAS

Puntos de referencia coordenada (geográfica) y altura: Entrada al lote por el costado oriental

Tabla1. Geolocalización del área del proyecto

Sitio de referencia	Coordenadas Geográficas		Coordenadas planas	
	Latitud	Longitud	Y	X
Predio	3°20’04.61’’N	76°33’12.82’’O	860.509	1.058.228



BOLETIN DE ACTOS ADMINISTRATIVOS AMBIENTALES

Septiembre 21 a 27 de 2020

RESOLUCIONES, PERMISOS, SANCIONES, CONCESIONES, AUTOS, LICENCIAS



Imágenes 1, 2 y 3. Ubicación del Proyecto Yarumal Condominio Hípico – Etapa 1 (parte baja). (Fuente: Google Earth 2019 y proyecto)

8. ANTECEDENTE(S):

*Como antecedentes de las actuaciones administrativas de tipo ambiental, para el desarrollo de actividades urbanísticas dentro del predio, es importante indicar que mediante las Resoluciones 0710 No. 0711-001033 del 15 de diciembre de 2015 y 0710 No. 0711-001035 del 15 de diciembre de 2015, la CVC otorgó autorización para el aprovechamiento forestal con el fin de realizar la apertura de vías, para llevar a cabo las obras del proyecto CLUB RESIDENCIAL HÍPICO COLOMBIANO. Sin embargo, en virtud de la zonificación que establecía el uso potencial del suelo y la cobertura vegetal, conformada por árboles aislados en una matriz de pastos naturales, en el área de la **zona/etapa 1**, que queda en la parte baja del predio, y una masa de bosque secundario en sucesión temprana en la parte alta (**zona/etapa 2**), coincidente con dos tipos de ecosistemas, en dichos actos administrativos solo se viabilizaron los derechos ambientales para la **Zona/etapa 1** y se excluyó a **zona/etapa 2**, que es el área donde se proyecta la segunda fase del proyecto urbanístico mencionado.*

Corporación Autónoma Regional del Valle del Cauca

BOLETIN DE ACTOS ADMINISTRATIVOS AMBIENTALES

Septiembre 21 a 27 de 2020

RESOLUCIONES, PERMISOS, SANCIONES, CONCESIONES, AUTOS, LICENCIAS

El 6 de noviembre de 2019 la Dirección Ambiental Regional Suroccidente – DAR Suroccidente, recibe con radicado No 848852019, solicitud permiso de aprovechamiento forestal para la construcción de las viviendas ubicadas en la zona, del Proyecto YARUMAL CONDOMINIO HÍPICO Etapa 1.

Para ello se adjunta el Informe Plan de aprovechamiento Forestal y se anexan los siguientes documentos: Formato de solicitud de aprovechamiento forestal; Formulario solicitud de permisos, autorizaciones y concesiones para uso y aprovechamiento de los recursos naturales renovables; Copia cedula de ciudadanía del representante legal; Cámara de Comercio de la empresa Distribuidora Súper 80 S.A., RUT de la empresa Distribuidora Súper 80, Certificado de tradición, copia de la escritura pública, Planos de inventario forestal.

El día 28 de noviembre de 2019, el Director Territorial de la DAR Suroccidente de la CVC, suscribe el AUTO DE INICIACION TRAMITE y del procedimiento administrativo tendiente a dar respuesta a la solicitud presentada por el señor JULIO CESAR HOYOS DUQUE, identificado con cedula de ciudadanía No 3.493.434 obrando en calidad de representante Legal de la sociedad Distribuidora Súper 80 S.A.

*Dentro del procedimiento de trámite de los permisos se programó visita ocular al predio en el cual se adelantarán la obra, la cual se realizó el día **14 de enero de 2020**, la cual contó con la asistencia por parte de CVC del ingeniero Antonio José Molano Ospina y el ingeniero Hugo Lino Grisales Vásquez y el Arquitecto Andrés Perea por parte del propietario del predio, con el fin de verificar las condiciones ambientales del sitio donde se desarrollaran los trabajos de aprovechamiento forestal de árboles aislados.*

*El Área total del predio es de 15.78 hectáreas dividido en la **zona 1** (parte baja) con 8,44 hectáreas y la **zona 2** (parte alta) con 7,34 hectáreas.*

El Departamento Administrativo de Planeación Municipal de Santiago de Cali, en lo relacionado con la localización y norma establece que, según el Acuerdo 0373 de 2014, el predio se localiza en suelo rural del municipio y le corresponde el área de manejo zona rural de regulación hídrica, área definida en los artículos 388, 393, 416 y 425 del POT, en los cuales se precisa lo siguiente:

***Artículo 388. Áreas de Manejo.** Debido a las características del territorio, a los elementos biofísicos presentes y a los condicionantes de manejo, se definen las siguientes áreas de manejo para el suelo rural:*

1. Parque Nacional Natural Los Farallones de Cali.
2. Reserva Forestal Protectora Nacional de Cali.
3. Ecoparques.
*4. **Zona Rural de Regulación Hídrica (zona donde se ubica el predio objeto de análisis).***
5. Zona Rural de Producción Sostenible.
6. Áreas Sustraídas de la Reserva Forestal Protectora Nacional de Cali.
7. Centros Poblados.
8. Corredor Suburbano Interregional Cali – Jamundí.
9. Suelo Rural Suburbano.

***Parágrafo 1.** La zonificación de las áreas de manejo de la zona rural de Santiago de Cali se muestra en el Mapa N° 48 "Áreas de manejo del Suelo Rural" el cual hace parte integral del presente Acto.*

Corporación Autónoma
Regional del Valle del Cauca

BOLETIN DE ACTOS ADMINISTRATIVOS AMBIENTALES

Septiembre 21 a 27 de 2020

RESOLUCIONES, PERMISOS, SANCIONES, CONCESIONES, AUTOS, LICENCIAS

***Artículo 393. Área de Manejo Zona Rural de Regulación Hídrica**. Corresponde a las zonas que presentan potencial para la protección del recurso hídrico principalmente, se ubican en la zona de ladera del municipio entre el perímetro urbano y las áreas del Parque Nacional Natural Los Farallones de Cali y la Reserva Forestal Protectora Nacional de Cali.*
***Artículo 416. Normas Generales para la Construcción en el Suelo Rural.** Como normas generales para la construcción en todas las áreas de manejo del suelo rural, se aplicarán las siguientes:*

1. Se prohíbe la localización y desarrollo de construcciones en los predios localizados en áreas de amenaza muy alta por movimientos en masa y amenaza no mitigable.

2. Se restringe la localización y desarrollo de construcciones en los predios localizados en suelos de protección ambiental, acorde con lo estipulado en el capítulo del sistema ambiental.

3. Se restringe la subdivisión predial en el suelo rural con excepción de los lotes matrices existentes, los predios ubicados en el Área de Manejo de Suelo Rural Suburbano y los centros poblados que se especifiquen en el Artículo 427"Restricciones y Aprovechamientos para la Construcción en el Área de manejo de Centros Poblados", del presente Subcapítulo. Las condiciones de subdivisión predial para las excepciones mencionadas se establecerán por cada área de manejo en los Artículo s siguientes.

4. Se restringe la densificación y el incremento de áreas construidas de las áreas desarrolladas actualmente en asentamientos localizados en zonas de riesgo medio por movimientos en masa.

5. Todos los asentamientos localizados dentro del Parque Nacional Natural Los Farallones de Cali y el área de Reserva Forestal, deberán cumplir con las directrices y normas sobre ocupación y desarrollo aplicables a los Parques Nacionales Naturales y las Reservas Forestales Nacionales establecidas por la autoridad ambiental competente y las demás dispuestas en el presente Subcapítulo.

6. Se permite el englobe de predios.

7. Para todas las áreas de manejo en las cuales conforme con lo establecido en la tabla de actividades permitidas del Artículo 399, es permitido el desarrollo de construcciones para las actividades de uso dotacional contempladas en el Anexo N° 5 que hace parte integral del presente Acto, los aprovechamientos serán definidos y concertados, para cada proyecto de equipamiento Dotacional, entre la oficina de Planeación Municipal y la Autoridad Ambiental competente al momento de presentarse un interés por desarrollar proyectos de este tipo.
***Parágrafo.** Toda subdivisión, parcelación o construcción que se adelante en el suelo rural, requiere de licencia expedida por una Curaduría Urbana, previo trámite de Afectación Vial, Esquema Básico o Línea de Demarcación, que corresponda, que se adelante ante el Departamento Administrativo de Planeación Municipal, o la entidad que haga sus veces.*

***Artículo 425. Restricciones y Aprovechamientos para la Construcción en las Áreas de Manejo de Regulación Hídrica, Producción Sostenible y las Áreas Sustraídas de la Reserva Forestal Protectora Nacional de Cali.** Excluyendo los asentamientos identificados como centros poblados en el presente subcapítulo, las restricciones y aprovechamientos para la construcción en estas áreas de manejo serán los siguientes:*

1. Densidad máxima de vivienda: Una (1) vivienda por cada dos (2) hectáreas brutas.
2. Área de lote mínimo: Veinte mil metros cuadrados (20.000 m²). Sólo se permitirá una (1) vivienda por lote.

Corporación Autónoma Regional del Valle del Cauca

BOLETIN DE ACTOS ADMINISTRATIVOS AMBIENTALES

Septiembre 21 a 27 de 2020

RESOLUCIONES, PERMISOS, SANCIONES, CONCESIONES, AUTOS, LICENCIAS

3. Área máxima ocupada en primer piso: Doscientos cincuenta metros cuadrados (250 m²).
4. Altura máxima permitida: Dos (2) pisos.
5. Aislamientos mínimos: Diez (10) metros de aislamientos laterales, diez (10) metros de aislamiento frontal y diez (10) metros de aislamiento posterior.

6. Se permitirán construcciones adicionales destinadas a los usos diferentes a la vivienda, contemplados en el Anexo N° 5 que hace parte integral del presente Acto, siempre y cuando la totalidad de las construcciones por lote no sobrepasen el área máxima permitida para ser ocupada en primer piso, más ciento veinte (120) m² adicionales. Las construcciones adicionales destinadas a usos diferentes a la vivienda deberán desarrollarse en una altura máxima de un (1) piso, tres metros y medio (3.5 m) de altura o la requerida técnicamente para el tipo de actividad específica.

7. Para todos los casos en que un predio solo se destine para actividades diferentes a la vivienda, las construcciones tendrán un máximo de doscientos cincuenta (250 m²) metros cuadrados construidos, en una altura máxima de un (1) piso, tres metros y medio (3.5 m) de altura o la requerida técnicamente para el tipo de actividad específica.

8. En el área de manejo de Regulación Hídrica y el área de manejo de Producción Sostenible solo se permitirá subdivisión predial en los lotes matriz, los cuales podrán subdividirse hasta en un máximo de cuatro (4) predios, en todo caso, los predios resultantes de dicha subdivisión no podrán ser inferiores a la Unidad Agrícola Familiar (UAF) establecida en la Ley 160 de 1994 y en la Resolución 041 de 1996 del INCORA, y aquellas que las adicionen, modifiquen o sustituyan. En el área de manejo de las áreas sustraídas de la Reserva Forestal Protectora Nacional de Cali está prohibida la subdivisión predial según la resolución 126 de 1998 del Ministerio del Medio Ambiente.

9. En los predios con pendientes mayores al treinta y cinco por ciento (35%) solo se permitirá la construcción de las obras requeridas por el propietario para el cuidado y vigilancia del predio, que tendrán un máximo de ciento veinte (120 m²) metros cuadrados construidos, en una altura máxima de un (1) piso o tres metros y medio (3.5 m) de altura. En las viviendas existentes en estas áreas sólo se podrán llevar a cabo reparaciones locativas inherentes a su mantenimiento, sin que en ningún caso se pueda incrementar la ocupación ni el área construida del predio. En todo caso no se podrá construir en suelos de protección por amenazas y riesgos no mitigables, ni en terrenos que coincidan con categorías de suelo de protección que así lo impidan.

*Para la denominada **ZONA 1**, mediante las Resoluciones 0710 No. 0711-001033 del 15 de diciembre de 2015 y 0710 No. 0711-001035 del 15 de diciembre de 2015 la CVC, a través de la Dirección Ambiental Regional Suroccidente, dio viabilidad para el uso y aprovechamiento de recursos naturales (aprovechamiento forestal y apertura de vías, respectivamente), donde efectivamente se encuentran los lotes a urbanizar (construcción de terrazas)*

En el PARÁGRAFO PRIMERO del ARTÍCULO PRIMERO de la Resolución 0710 No. 0711001033 del 15 de diciembre de 2015, se advierte:

> *"… Se concluye que el área con posibilidades para la construcción de las viviendas es la determinada como **ZONA 1**, con una extensión de 8.44 hectáreas, a partir de la línea que delimita el área de bosque dentro del predio y en los límites señalados.*

Así mismo, para la protección de las franjas forestales protectoras y bosques existentes, deben conservar una franja de protección no inferior a treinta (30) metros.

El área total del predio es de 15.78 hectáreas, de las cuales se cedieron obligatoriamente para conservación al Municipio, dos (2) áreas en bosque que suman 3.94 hectáreas y que corresponde al 25% del área en total del predio.
La intervención al bosque con el proyecto que se pretende adelantar afectaría en forma directa 9.4 hectáreas del ecosistema, por los efectos que ellos ocasionan sobre todo el bosque.

De otra parte, en el numeral del PARÁGRAFO PRIMERO del ARTÍCULO PRIMERO de la Resolución 0710 No. 0711001035 del 15 de diciembre de 2015, preceptúa:

*"**PARÁGRAFO PRIMERO:** Advertir a la sociedad DISTRIBUIDORA SUPER 80 S.A., identificada con Nit. 805.031.628-8, que quedan excluidas de cualquier intervención, las siguientes áreas:*

1. *En el área 1 se excluye la intervención de los árboles aislados que no estén presentes en el diseño de las vías internas."*

9. NORMATIVIDAD:

La normatividad que reglamenta el aprovechamiento forestal está contenida en la Ley 99 de 1993, el Decreto 1791 de 1996 (Por medio del cual se establece el régimen de aprovechamiento forestal); el Acuerdo CVC 18 del 16 de junio de 1998 (Estatuto de bosques y flora silvestre del Valle del Cauca); disposiciones compiladas en el Decreto 1076 de 2015. Constitución Política Nacional, artículo 80. El Estado planificará el manejo y aprovechamiento de los recursos naturales, para garantizar su desarrollo sostenible, su conservación, restauración o sustitución.

*Ley 1450 de 2011 artículo202, 203 y 206; Decreto 1449 de 1977 artículo 3; Decreto Ley 2811 de 1974 artículos 83, 204 y 208; POT Cali Acuerdo No 0373 DE 2014**,** en sus artículos30, Suelo de protección; 58, Estructura ecológica municipal; 77, Suelos de Protección Forestal; 85, Nacimientos de Agua y Sus Áreas Forestales Protectoras; 88, Zonas de Recarga de Acuíferos en Suelo Rural.*

10. DESCRIPCIÓN DE LA SITUACIÓN:

*El señor Julio Cesar Hoyos Duque, responsable del desarrollo del proyecto urbanístico denominado YARUMAL CONDOMINIO HÍPICO, el cual se ubica al sur de la ciudad de Santiago de Cali, en la calle 2B con carrera 128, corregimiento de Pance en el municipio de Santiago de Cali, Informa que la afectación arbórea se realizará en OCHO (8) lotes, ubicados en la **Etapa 1.***

Tabla 2. Lotes donde se proyecta la intervención de los árboles

Ítem	Lote No.	Área del lote
1	**12**	1.644
2	**13**	2.050
3	**14**	1.512

BOLETIN DE ACTOS ADMINISTRATIVOS AMBIENTALES

Septiembre 21 a 27 de 2020

RESOLUCIONES, PERMISOS, SANCIONES, CONCESIONES, AUTOS, LICENCIAS

4	**15**	1.452
5	**16**	1.421
6	**18**	2.349
7	**19**	2.315
8	**52**	2.359

*El área de la **zona 1**, donde se pretende intervenir la vegetación, para la construcción de casas, se realizarán explanaciones en cada uno de los lotes de varios tamaños (área); en estos sitios se presentan árboles de varias especies de origen nativo, los cuales algunos se verán afectados con el diseño constructivo de las viviendas.*



Imagen 4. Lote con árboles dispersos CVC, 2020



Imagen 5. Pendiente de los lotes en el límite superior de la zona 1. CVC, 2020

Corporación Autónoma Regional del Valle del Cauca

BOLETIN DE ACTOS ADMINISTRATIVOS AMBIENTALES

Septiembre 21 a 27 de 2020

RESOLUCIONES, PERMISOS, SANCIONES, CONCESIONES, AUTOS, LICENCIAS



Imagen 6. Árboles dispersos en los lotes de la zona 1CVC. 2019



Imagen 7. Un solo árbol en el lote 16. CVC 2020

Estas áreas de la zona 1, presentan atributos funcionales, estructurales y de composición, cuya evolución se ha visto perturbada por la eliminación del sotobosque y limpiezas recurrentes, generando inestabilidad de las relaciones intra e interespecíficas (función), la formación de sustratos verticales y horizontales de la vegetación (Estructura - fisonomía) y con ello la degradación de diversos hábitat, que restringe y limita el desarrollo y complejidad de las comunidades vegetales y animales (composición).

Características físicas y bióticas:
Geológicamente el predio se encuentra sobre la formación Guachinte (TOg), la cual es una secuencia de sedimentitas de origen parálico que aflora y contiene importantes horizontes de carbón, arenitas de cuarzo, limolitas, lodolitas, shales; todos estos materiales son de origen sedimentario y en algunos sectores como es el área del proyecto Yarumal Condominio Hípico aflora con copas de materiales arcillosos. El espesor de la formación se extiende sobre el piedemonte cordillerano hasta el norte y desaparece en el área de Yumbo.

En el predio influyen las variables medioambientales del Ecosistema Arbustales y matorrales medio húmedo en piedemonte coluvio-aluvial (AMMHUPX) que, junto a otros cinco (5) ecosistemas, integran el bioma Zonobioma Alternohígrico Tropical del Valle del Cauca (Bosque seco y humedales) (CVC-Funagua, 2010). En este ecosistema se ha perdido el 80% de la cobertura original.

Se ubica en las cuencas de los ríos Claro, Jamundí, Pance, Lili – Meléndez -Cañaveralejo y Timba, está comprendido en los municipios de Santiago de Cali y Jamundí; en las estribaciones de la cordillera occidental al sur del departamento, entre los 1.000 y 1.300 msnm, con una temperatura promedio entre 18ºC y 24ºC y precipitación media entre 1.800 a 2.500 mm/año, con régimen pluviométrico bimodal.

Corporación Autónoma Regional del Valle del Cauca

BOLETIN DE ACTOS ADMINISTRATIVOS AMBIENTALES

Septiembre 21 a 27 de 2020

RESOLUCIONES, PERMISOS, SANCIONES, CONCESIONES, AUTOS, LICENCIAS

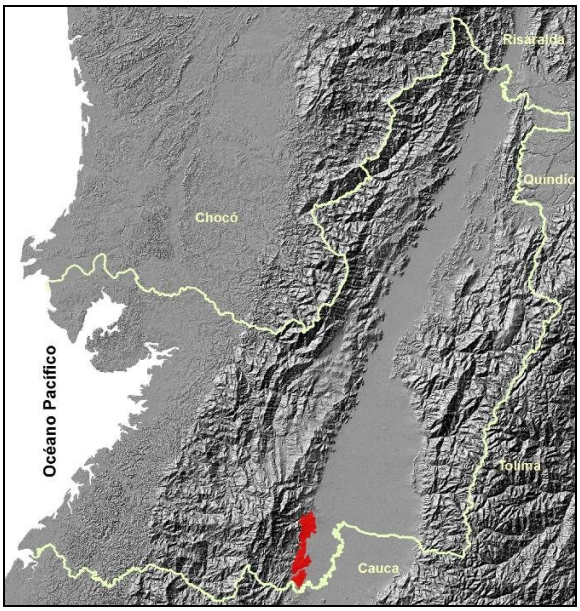


Imagen 8. Localización ecosistema Arbustales y matorrales medio húmedo en piedemonte coluvio-aluvial (AMMHUPX)

La configuración geomorfológica está dada por un conjunto de lomas y colinas que definen la parte alta del ecosistema, las cuales se encuentran conformadas por las rocas sedimentarías clásticas (conglomerados, arenitas, lodolitas, limolotas, etc) de las formaciones terciarias Ferreira (TOf), Guachinte (TOg) y Jamundí (TQj), así como por conos coluvio-aluviales (Qca) constituidos por depósitos superficiales clásticos que marcan el pie de la vertiente oriental del Cordillera Occidental. En la parte alta, el relieve es fuertemente quebrado a fuertemente escarpado, con pendientes mayores al 25%, rectas, medias, cortas y muy disectadas. A media que se desciende hacia el valle aluvial del río Pance la pendiente disminuye, atributo que se aprovecha para la realización de actividades de construcción y otras conexas.

Los suelos son bien drenados, superficiales limitados por el material compactado, texturas finas, alta saturación de aluminio y baja fertilidad (ácidos) y la vegetación primaria de referencia en la zona está constituida, entre otras, por las especies: Cascarillo (Ladenbergia magnifolia), Yarumo (Cecropia peltata), Balso (Ochroma pyramidale), Tachuelo (Zanthoxylum rhoifolium), Jigua laurel (Cinnamomum triplinerve), Clusia palmicide, Aguacatillo (Persea caerulea), Mano de oso (Didymopanax morototoni), Cucharo (Clusia multiflora), Chagualo (Myrsine guianensis/Rapanea guianensis) y diversas especies de la familia Melastomatáceae, como Mortiño (Miconia spicellata), Niguito (Miconia linguistrina), el Danto amarillo (Sideroxylum capiri), abundantes en su la fase temprana de las sucesión vegetal

BOLETIN DE ACTOS ADMINISTRATIVOS AMBIENTALES

Septiembre 21 a 27 de 2020

RESOLUCIONES, PERMISOS, SANCIONES, CONCESIONES, AUTOS, LICENCIAS

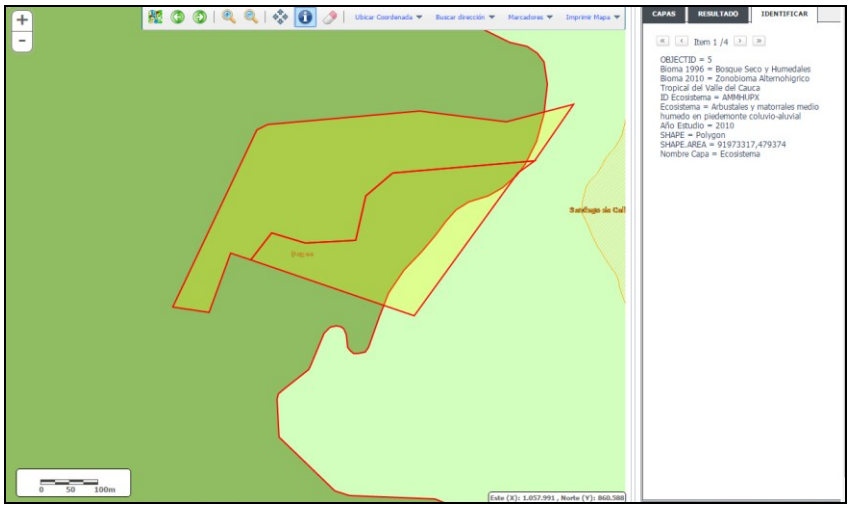


Imagen 9. Bioma y Ecosistema del área del polígono del proyecto Club Hípico Residencial Colombiano. Fuente: Geovisor de la CVC. http://geocvc.co/visor/

Instrumentos de planificación: Para la autorización de aprovechamiento forestal de árboles aislados, se verifico lo siguiente

Áreas sustraídas de las Reservas Forestales creadas por la Ley 2 y el Decreto 0111 de 1959	*El sitio objeto del aprovechamiento No corresponde a áreas sustraídas de las Reservas Forestales creadas por la Ley 2 y el Decreto 0111 de 1959*
Sistema de Parques Nacionales Naturales	*El área No se encuentra al interior del Sistema de Parques Nacionales Naturales de las áreas forestales protectoras, productoras o protectoras – productoras*
Reservas forestales creadas por la Ley 2 de 1959:	*El área No se encuentra al interior de las reservas forestales creadas por la Ley 2 de 1959*

Clase de aprovechamiento forestal: La clase corresponde permiso de Aprovechamiento Forestal de árboles aislados, de conformidad con lo preceptuado en el Decreto 1076 de 2015, artículo 2.2.1.1.9.4. Tala o reubicación por obra pública o privada.

Revisión y evaluación del inventario forestal: El objetivo es confrontar la información presentada por el solicitante y los resultados obtenidos de la verificación en campo, mediante la aplicación de ejercicios estadísticos que permiten determinar la consistencia de la información presentada.

En el inventario, elaborado presentado por la firma Ingeniería y Asesorías Forestal S.A.S, se constata la identificación de las especies, el cálculo y medición de las variables dasométricas y la distribución espacial de cada uno de los individuos según los diseños; esta revisión arrojó los siguientes resultados:

Corporación Autónoma Regional del Valle del Cauca

BOLETIN DE ACTOS ADMINISTRATIVOS AMBIENTALES

Septiembre 21 a 27 de 2020

RESOLUCIONES, PERMISOS, SANCIONES, CONCESIONES, AUTOS, LICENCIAS

- *Durante la revisión de los árboles en campo y las planillas entregadas se evidenció que lo individuos fueron identificados, al tiempo que se verifica la justificación de cada árbol a intervenir y para mayor comprensión se anexa la tabla de evaluación forestal realizada por la CVC, donde se encuentra cada individuo forestal con su correspondiente información.*

- *El cálculo y/o estimación de las variables dasométricas, específicamente la altura total y diámetro, se ajustan a los estándares técnicos aceptados por la comunidad forestal.*

El inventario forestal presentado por el gestor del proyecto señala la presencia de 672 árboles, correspondiente a 18 especies. Los DAP fueron tomados a partir de 10 centímetros. De estos árboles, se proyecta la erradicación de 96, ubicados dentro de los LOTES 12, 13, 14, 15, 16, 18 19, 52. En el permiso inicial de las vías ejecutadas se otorgó permiso para la erradicación de árboles que se encontraban en los diseños de las vías, no obstante, quedó descrito que habían una serie de número de árboles que se localizan sobre las áreas de cada vivienda que el inventario no incluye y que posteriormente, en caso de darse viabilidad al proyecto, requerirán ser intervenidos.

Tabla 3. Distribución de los árboles y abundancia por especie

Ítem	Nombre común	Origen	*Nombre técnico*	Familia	Abundancia absoluta	Abundancia relativa (%)	Número de árboles que se proyectan intervenir
1	Aguacatillo	Nativa	*Persea caerulea*	*Lauraceae*	7	1,04	1
2	Arrayan	Nativa	*Myrcia popayanensis*	*Myrtaceae*	17	2,53	3
3	Cascarillo	Nativa	*Ladenbergia oblongifolia*	*Rubiaceae*	77	11,46	9
4	Caucho	Nativo	*Ficus benjamina*	*Moraceae*	221	32,89	38
5	Cedrillo	Nativo	*Huertea granadina*	*Tapisciaceae*	1	0,15	
6	Chagualo	Nativo	*Clusia multiflora*	*Clusiaceae*	2	0,30	
7	Coca de monte	Nativo	*Erythroxylum coca*	*Erythroxylaceae*	38	5,65	6
8	Cucharo	Nativa	*Clusia multiflora*	*Clusiaceae*	2	0,30	
9	Gualanday	Nativa	*Jacaranda caucana*	*Bignoniaceae*	2	0,30	
10	Jigua	Nativa	*Nectandra*	*Lauraceae*	5	0,74	1
11	Jigua negra	Nativa	*Nectandra*	*Lauraceae*	23	3,42	3
12	Mano de oso	Nativa	*Didymopanax morototoni*	*Araliaceae*	114	16,96	14
13	Mestizo	Nativa	*Cupania americana*	*Sapindaceae*	5	0,74	1
14	Mora	Nativa	*Morus alba*	*Moraceae*	150	22,32	18
15	Mortiño	Nativa	*Miconia Spicellata*	*Melastomatáceae*	4	0,60	2
16	Poma rosa	Nativa	*Syzygium jambos*	*Myrtaceae*	2	0,30	
17	Sangre drago	Nativa	*Croton gossypiifolius*	*Fabaceae*	1	0,15	

18	Tabaquillo	Nativa	*Polylepis australis*	*Rosáceas*	1	0,15	
T O T A L					672	100,00	96 (14,28%)

De este conjunto de árboles se proyecta la intervención de 96, para la construcción de las explanaciones donde se establecerán las viviendas. El detalle de los árboles se presenta en la siguiente tabla.

Tabla 4. Distribución de los árboles que se proyectan intervenir

Ítem	Especie	Identificación de los árboles objeto de erradicación	Cantidad	% (sobre 96)	% en relación con los 672
1	Aguacatillo	600	1	1,04	0,15
2	Arrayán	247, 249, 250	3	3,13	0,45
3	Cascarillo	390, 394, 403, 419, 421, 424, 427, 428, 466	9	9,38	1,34
4	Caucho	37, 59, 248, 287, 289, 291, 292, 386, 389, 392, 393, 395, 396, 397, 399, 400, 401, 402, 404, 405, 406, 407, 413, 416, 417, 418, 423, 435, 436, 487, 488, 489, 490, 491, 601, 611, 617, 637	38	39,58	5,65
5	Coca de monte	42, 43, 60, 61, 216A, 619	6	6,25	0,89
6	Jigua	9	1	1,04	0,15
7	Jigua negra	429, 465, 618	3	3,13	0,45
8	Mano de oso	50, 51, 52, 64, 65, 66, 191, 255, 267, 283, 398, 458, 612, 613	14	14,58	2,08
9	Mestizo	151	1	1,04	0,15
10	Mora	35, 62, 63, 152, 175, 186, 187, 188, 189, 190, 192, 253, 254, 268, 284, 286, 391, 422	18	18,75	2,68
11	Mortiño	462, 464	2	2,08	0,30
T O T A L			96	100,00	14,29

Como se indica en la tabla 4, la fracción de árboles que se proyectan intervenir equivalen al 14,28% de la población contabilizada, y solo serán objeto de intervención 11 especies de las 18 identificadas. Se trata de especies pioneras, que crecieron en desarrollo de la sucesión secundaria; pero, por las limpiezas frecuentes del sotobosque (regeneración), las gramíneas fueron invadiendo el espacio adquirieron la condición de árboles aislados fuera del bosque, lo cual sugiere un impacto en la estructura del bosque original, ya que este manejo no garantiza la renovación de la cobertura forestal.

Se indica que se evaluaron varias alternativas sobre el sitio de ubicación de cada vivienda, para no afectar la mayor cantidad de árboles. Bajo esta premisa no se ve afectada la representatividad de la composición botánica, si se considera que los árboles a erradicar solo representan el 14,29% de la población inventariada (96/672), aunque se requieren acciones tendientes a garantizar la regeneración natural para asegurar la renovabilidad del recurso.

Del total inventariado (672) árboles), 545 individuos presentan buen estado que corresponden al 81.10%, un total de 127 individuos se encuentran entre los estados regular y malo que corresponden al 18,9%.

Tabla 5. Estado fitosanitario

Estado	Cantidad	%	Observaciones
BUENO	545	81,10	En este grupo se ubican los 96 árboles que se proyectan intervenir en los ocho (8) lotes
REGULAR	76	11,31	
MALO	51	7,59	
	672	100	

Estado de amenaza de las especies a intervenir: No se evidenciaron especies arbóreas endémicas, clasificadas como amenazadas o en peligro de extinción. Así mismo, no están catalogados como arboles notables, según el Acuerdo 373 de 2014.

Tabla 6. Estado de conservación de las especies objeto de intervención

Ítem	Especie		Cantidad	Esta de conservación UICN	Longevidad
1	Aguacatillo	*Persea caerulea*	1	No evaluada	Mayor de 60 años
2	Arrayán	*Myrcia popayanensis*	3	No evaluada	Mayor de 60 años
3	Cascarillo	*Ladenbergia oblongifolia*	9	No evaluada	36-60 años
4	Caucho	*Ficus benjamina*	38	No evaluado	36-60 años
5	Coca de monte	*Erythroxylum coca*	6	Preocupación menor	36-60 años
6	Jigua	*Nectandra sp*	1	No evaluada	Mayor de 60 años
7	Jigua negra	*Nectandra sp*	3	No evaluada	Mayor de 60 años
8	Mano de oso	*Didymopanax morototoni*	14	No evaluada	Menor a 35 años
9	Mestizo	*Cupania americana*	1	No evaluada	36-60 años
10	Mora	*Morus alba*	18	No evaluada	Menor a 35 años
11	Mortiño	*Miconia Spicellata*	2	No evaluada	Menor a 35 años
T O T A L			96		

Los árboles son fruto de la regeneración natural y corresponden a especies pioneras, las cuales no son hospederos de plantas epifitas que trata la Resolución INDERENA 213 de 1977.

Impactos ambientales esperados. El impacto ambiental se expresa a partir de la perturbación que pueden generar las acciones del proyecto urbanístico en las condiciones de estabilidad ecológica en que se encuentran la vegetación. La estructura diamétrica y la composición de la vegetación permiten deducir que, aunque se presenta una diferenciación estructural, en términos generales, se trata de una vegetación relativamente joven, fruto de la sucesión secundaria temprana. Donde los suelos presentan mejores condiciones de fertilidad, como el valle aluvial, la respuesta en términos de crecimiento es mayor que en la zona de ladera.

Tabla 7. Diámetro promedio de los árboles por especie

BOLETIN DE ACTOS ADMINISTRATIVOS AMBIENTALES

Septiembre 21 a 27 de 2020

RESOLUCIONES, PERMISOS, SANCIONES, CONCESIONES, AUTOS, LICENCIAS

Especie	Especie	Cantidad	DAP (Promedio) (m)
Aguacatillo	*Persea caerulea*	1	0,14
Arrayán	*Myrcia popayanensis*	3	0,11
Cascarillo	*Ladenbergia oblongifolia*	9	0,17
Caucho	*Ficus benjamina*	38	0,21
Coca de monte	*Erythroxylum coca*	6	0,11
Jigua	*Nectandra sp*	1	0,38
Jigua negra	*Nectandra sp*	3	0,12
Mano de oso	*Didymopanax morototoni*	14	0,18
Mestizo	*Cupania americana*	1	0,18
Mora	*Morus alba*	18	0,34
Mortiño	*Miconia Spicellata*	2	12
T O T A L		96	

Los diámetros promedios por especie, muestra que se trata de una vegetación secundaria, en este caso con especies pioneras, que van creando las condiciones para la evolución del sistema arbóreo. Sin embargo se advierte que el arreglo como árboles dispersos o aislados se presenta por la práctica recurrente de rocería del sotobosque y con ello la perturbación de la regeneración natural.

Ahora bien, el diseño del proyecto muestra una superficie promedio por lote de 1.888 M^2, con áreas de infraestructura cercana a los 500 M^2, lo cual permite inferir la posibilidad de recuperar cobertura forestal por encima de la línea base de toda el área de la etapa 1, potenciando la restauración ecológica y la conectividad con el bosque de la parte alta.

De otra parte, la intervención proyectada, motivada por el traslape de la geometría del diseño de las viviendas, pero en lotes de mayor extensión permite deducir que no se ve afectada la representatividad de la composición estructural del arbolado inventariado; lo anterior, si se tiene en cuenta que los árboles a erradicar solo representan el 14,29% de la población inventariada (96/672), aunque se requieren acciones tendientes a garantizar la regeneración natural para asegurar la renovabilidad del recurso.

En cuanto al volumen de biomasa a remover, solo es procedente la afectación de 22, 077 M^3.

Con base en lo anterior, es posible determinar, de manera cualitativa, la magnitud e importancia de los impactos ambientales generados por la erradicación de 96 árboles, para adecuar el espacio para la construcción de vivienda en ocho (8) lotes del proyecto YARUMAL CONDOMINIO HIPICO ETAPA 1, ubicado en la calle 2B con carrera 128, corregimiento de Pance en el municipio de Santiago de Cali.

Se adopta como referente la clasificación de impactos ambientales del Manual de contaminación ambiental de la Fundación MAPFRE (Editores MAPFRE, 1994) que, sobre este asunto, señala lo siguiente:

Impacto compatible: es aquel cuya recuperación es inmediata tras el cese de la actividad y no precisa medidas correctoras.

Impacto moderado: es el que precisa de prácticas correctoras intensivas, y en el que la consecución de las condiciones ambientales iniciales requiere corto tiempo.

Impacto Severo: es aquel en el que la recuperación de las condiciones originales exige la adecuación de medidas protectoras y correctoras, y en el que, aún con esas medidas, se requiere un periodo largo de adaptación.

Impacto Crítico: corresponde al impacto cuya magnitud es superior al umbral aceptable. Produce una pérdida permanente de la calidad de las condiciones ambientales, sin recuperación total, aun adoptando medidas correctoras y protectoras.

Con base en estos criterios y la evaluación de la información del inventario forestal, cuya realidad se inscribe en un entorno con antecedentes críticos de perturbación, por la actividad ganadera, la magnitud e importancia del impacto ambiental, que genera la erradicación de 96 árboles dispersos y la transformación paisajística del lugar, se considera severo, pues la recuperación de las condiciones originales en los sitios de emplazamiento de la infraestructura ya no será viable; la mejora del entorno ambiental será ahora posible, integrando las áreas verdes del proyecto en un modelo de restauración ecológica que permita avanzar hacia estados de mayor complejidad en su estructura y composición.

Esto implica planificar la restauración ecológica según el ordenamiento y los componentes del diseño urbanístico y el estado actual de los valores ambientales, con sus potencialidades, restricciones y limitaciones.

Tabla 8. Resumen de impactos previstos (valoración cualitativa)

Elemento	Presencia	Impacto	Causa	Magnitud	Manejo/mitigación
	Temporal	Cambios en la configuración del paisaje.	Construcciones de viviendas y vías	Media	Aumentar las áreas boscosas con la siembra de árboles en otra zona del
	Temporal	Disminución de cobertura vegetal	Erradicación de árboles y vegetación menor	Alta	Proteger y compensar con la siembra de árboles en los lotes y áreas verdes y conservar los relictos boscosos de la parte alta
	Permanente	Cambios en el paisaje	Erradicación de árboles	Alta	Proteger y compensar con la siembra de árboles en los lotes y áreas verdes y conservar los relictos boscosos de la parte alta

11. CONCLUSIONES:

Con base en los aspectos analizados, así como los registros documentales que hacen parte del expediente 0711-036-004-168-2019, lo observado en la visita de campo y el marco normativo de referencia, se concluye lo siguiente:

1. *Para la toma de la decisión, por parte de la CVC, se consideran los antecedentes relacionados con la perturbación crítica de las condiciones ambientales del predio, el acceso a los servicios públicos y las posibilidades de mejoramiento ambiental en el futuro, considerando, entre otros aspectos, la recuperación y enriquecimiento de la cobertura forestal, como un objetivo del plan de compensación forestal, que tendrá que adoptar el gestor o propietario del proyecto. Lo anterior en virtud de la*

intervención de 96 árboles y la biomasa asociada al crecimiento de especies pioneras, que corresponden a coberturas sucesionales tempranas (arbustos en matrices de pastos) que pudieran ser afectadas en desarrollo del proyecto.

Además de las actuaciones administrativas adoptadas mediante las Resoluciones 0710 No. 0711-001033 del 15 de diciembre de 2015 y 0710 No. 0711-001035 del 15 de diciembre de 2015, para el uso y aprovechamiento de recursos naturales en el área de la ***zona/etapa 1****, que queda en la parte baja del predio.*

2. *El proyecto cuenta con la Licencia de urbanismo y construcción y acceso de servicios públicos, otorgados por las entidades competentes.*

3. *La transformación del espacio con fines urbanísticos busca intervenir el predio (privado), mediante obras civiles y adecuarlo para la futura construcción de edificaciones en el suelo rural urbano, que es la clasificación que actualmente tiene el predio.*

4. *La valoración de la flora existente permite inferir una mediana diversidad y densidad florística.*

5. *El inventario forestal presentado por el gestor del proyecto señala la presencia de 672 árboles, correspondiente a 18 especies. Los DAP fueron tomados a partir de 10 centímetros. De estos árboles, se proyecta la erradicación de 96, ubicados dentro de los LOTES 12, 13, 14, 15, 16, 18 19, 52. En el permiso inicial de las vías ejecutadas se otorgó permiso para la erradicación de árboles que se encontraban en los diseños de las vías, no obstante, quedó descrito que habían una serie de número de árboles que se localizan sobre las áreas de cada vivienda que el inventario no incluye y que posteriormente, en caso de darse viabilidad al proyecto, requerirán ser intervenidos.*

6. *La fracción de árboles que se proyectan intervenir equivalen al 14,28% de la población contabilizada (672), y solo serán objeto de intervención 11 especies de las 18 identificadas. Se trata de especies pioneras, que crecieron en desarrollo de la sucesión secundaria; pero, por las limpiezas frecuentes del sotobosque (regeneración), las gramíneas fueron invadiendo el espacio adquirieron la condición de árboles aislados fuera del bosque, lo cual sugiere un impacto en la estructura del bosque original, ya que este manejo no garantiza la renovación de la cobertura forestal.*

   En este sentido no se afecta la representatividad de la composición botánica, si se considera el porcentaje de intervención (96/672), aunque se requieren acciones tendientes a garantizar la regeneración natural para asegurar la renovabilidad del recurso forestal.

7. *Los árboles son fruto de la regeneración natural y corresponden a especies pioneras en fase temprana de la sucesión y no son hospederos de las plantas epifitas que trata la Resolución INDERENA 213 de 1977.*

   Tampoco se evidencian especies arbóreas endémicas, clasificadas como amenazadas o en peligro de extinción. Así mismo, no están catalogados como arboles notables, según el Acuerdo 373 de 2014.

8. *La transformación del espacio ha tenido una secuencia de actividades que alteraron de manera significativa la cobertura forestal primaria. En principio, el predio tuvo una actividad productiva asociada*

a las actividades agropecuarias, y actividades antrópicas que han propiciado un impacto en la sucesión vegetal y en la renovabilidad del recurso.

9. *El análisis de la estructura y composición de la vegetación a intervenir permite concluir que las especies de mayor importancia, por su abundancia, corresponde a los árboles de las familias Moraceae, Araliaceae y Rubiaceae, Erythroxylaceae y Myrtaceae*

10. *En cuanto al volumen de biomasa a remover, solo es procedente la afectación de 22, 077 M^3, volumen relativamente bajo, en relación con el equivalente de los 672 árboles.*

11. *Aunque el impacto se genera en un entorno con antecedentes críticos de perturbación, por la actividad ganadera, la magnitud e importancia del impacto ambiental, por la erradicación de 96 árboles dispersos y la transformación paisajística del lugar, se considera severo y para su mitigación se requiere implementar criterios constructivos y de intervención silvicultural que, en el curso de la evolución de la obra y su puesta en funcionamiento, incorpore el mejoramiento ambiental.*

    Dicho mejoramiento se deberá llevar a cabo a través de la restauración ecológica (compensaciones) y la implementación de objetivos con fines paisajísticos, como atributos de la calidad de vida. También implica integrar los bosques naturales de la parte alta las franjas forestales protectoras de los ríos Jamundí y Jordán, donde hay guaduales naturales, a través de un modelo de rehabilitación y restauración ecológica que permita avanzar hacia estados de mayor complejidad en su estructura y composición.

    En este sentido, la planificación se deberá realizar según el ordenamiento y los componentes del diseño urbanístico y el estado actual de los valores ambientales, con sus potencialidades, restricciones y limitaciones.

Con base en las valoración de los impactos y las razones que motivan la intervención de los árboles y arbustos dispersos, al interior del predio con matrícula inmobiliaria 370-896228 y 370-900885, se considera viable otorgar autorización para la intervención de 96 árboles, con un volumen de 22,077 M^3, para adecuar el espacio con el fin de llevar a cabo la construcción de vivienda en ocho (8) lotes de la ETAPA 1 del proyecto YARUMAL CONDOMINIO HIPICO, ubicado en la calle 2B con carrera 128, corregimiento de Pance en el municipio de Santiago de Cali.

La relación de árboles que se autoriza intervenir corresponde a:

Tabla 9. Árboles que se considera viable erradicar

Ítem	Especie	Identificación de los árboles objeto de erradicación	Cantidad	Volumen (M3)
1	Aguacatillo	600	1	0,07
2	Arrayán	247, 249, 250	3	0,13
3	Cascarillo	390, 394, 403, 419, 421, 424, 427, 428, 466	9	1,32

4	Caucho	37, 59, 248, 287, 289, 291, 292, 386, 389, 392, 393, 395, 396, 397, 399, 400, 401, 402, 404, 405, 406, 407, 413, 416, 417, 418, 423, 435, 436, 487, 488, 489, 490, 491, 601, 611, 617, 637	38	7,32
5	Coca de monte	42, 43, 60, 61, 216A, 619	6	0,23
6	Jigua	9	1	0,49
7	Jigua negra	429, 465, 618	3	0,14
8	Mano de oso	50, 51, 52, 64, 65, 66, 191, 255, 267, 283, 398, 458, 612, 613	14	2,68
9	Mestizo	151	1	0,05
10	Mora	35, 62, 63, 152, 175, 186, 187, 188, 189, 190, 192, 253, 254, 268, 284, 286, 391, 422	18	9,55
11	Mortiño	462, 464	2	0,10
T O T A L			96	22,07

El volumen de biomasa estimado de los árboles y vegetación objeto de intervención corresponde a 22,07 M^3.

12. OBLIGACIONES:

El señor JULIO CESAR HOYOS DUQUE, identificado con la cédula de ciudadanía No. 3.493.434 expedida en Granada (Antioquia), en calidad de representante legal de la sociedad DISTRIBUIDORA SUPER 80 S.A., identificada con NIT No. 805.031.628-8, deberá cumplir con las siguientes obligaciones:

1. *Antes de iniciar la intervención en el predio, es importante que, mediante herramientas de difusión, como avisos o vallas, la comunidad vecina o los que transitan por este sector conozcan la dimensión y alcance del proyecto (avisos requeridos por planeación municipal). En caso de presentarse objeciones o inquietudes, el titular del proyecto deberá abrir los espacios para garantizar la participación efectiva de la ciudadanía, con el concurso de las autoridades competentes.*

   Evidencia: Material divulgativo, acta de reuniones y el reporte semestral del cumplimiento de las obligaciones.

2. *Únicamente serán objeto de intervención los 96 árboles de las especies que se muestran en la Tabla 9. Árboles que se considera viable erradicar, localizados en los lotes 12, 13, 14, 15, 16, 18, 19 y 52 de la Etapa 1. Ahora bien, para la erradicación de los árboles es importante que se cuente con el permiso de explanación y apertura vial, necesario para la construcción de las viviendas.*

   No se autoriza ninguna intervención para el aprovechamiento forestal en la etapa 2.

   Evidencia: Autorización ejecutoriada según se defina.

3. *Si en las labores de intervención de los árboles, se detectan o identifican especies de musgos, líquenes, lamas, parásitas, quiches y orquídeas, así como lama, capote y broza y demás especies y productos herbáceos o leñosos como arbolitos, cortezas y ramajes que constituyen parte de los hábitats de tales especies, se deberá realizar la suspensión inmediata la actividad autorizada e informar a la CVC para que permisionario adelante de forma inmediata el inventario y formule el plan de manejo para la*

aprobación por parte de la CVC, según lo prescrito en el decreto 2106 del 22 de noviembre de 2019 y las circulares aclaratorias del MADS y la CVC.

4. *Formular e implementar un plan de rescate y ahuyentamiento de la fauna presente en el área de desarrollo de las obras (abejas, aves, reptiles). El plan debe ser aprobado por la CVC previo al inicio de las actividades de aprovechamiento autorizadas; de otra parte, una vez iniciada la implementación se debe informar a la CVC para realizar el seguimiento respectivo.*

   Metodología de ahuyentamiento. Debe considerarse un método y equipo apropiado para cada uno de los grupos taxonómicos a trabajar; debe asegurarse que los individuos sufran el menor daño posible a pesar de la perturbación generada, por lo anterior se excluye dentro de estas actividades el uso de explosivos. Aportar registro fotográfico de las actividades realizadas.

   Metodología de rescate. Manipulación de los individuos generando la menor perturbación posible e implementando los métodos adecuados de acuerdo con la especie. Aportar fichas de cada uno de los individuos rescatados, indicando lo siguiente:

   - *Nombre científico*
   - *Edad y sexo*
   - *Localización geográfica del sitio de captura y relocalización*
   - *Estado médico veterinario*
   - *Método de captura y trasporte*
   - *Registro fotográfico*
   - *Fecha de captura y liberación*

   Respecto a los animales que pudieran resultar heridos, el responsable del proyecto debe asegurar la rehabilitación de estos en un centro veterinario.

   Evidencia: Plan formulado y aprobado por la CVC (previo) y luego el informe de implementación que se deberá presentar semestralmente, durante el periodo de intervención de los árboles.

5. *Conforme los procedimientos establecidos por la CVC, el titular del permiso deberá cancelar la tasa compensatoria por el aprovechamiento forestal de 22,07 M^3 de productos forestales que se generan, en desarrollo de la intervención de los 96 árboles aislados. Asimismo el seguimiento anual que deberá ejecutar la CVC, hasta el cumplimiento del 100% de las obligaciones indicadas en el acto administrativo.*

   Evidencia: Registro de pago, según los criterios metodológicos del Decreto 1390 del dos (2) de agosto de 2018, la Resolución 1479 de 2018 y el Acuerdo CVC No. CD 10 del 15 de abril de 2020, aplicando el ajuste anual con base en la variación del Índice de precios al consumidor, IPC, determinado por el DANE.

   Teniendo en cuenta la clasificación de las especies forestales maderables que se presenta en el anexo del Decreto 1390 de 2018, la categoría corresponde a OTRAS ESPECIES MADERABLES y la tasa a pagar como compensación por el aprovechamiento de árboles aislados será de $28.112,00 por M3 para

el año 2020. Por lo tanto, el valor a cancelar por los 22,07 M3 será de seis cientos veinte mil cuatrocientos treinta y dos pesos M/CTE (620.432,00)

6. *Se deberá llevar un registro de los árboles erradicados de acuerdo con lo autorizado por la CVC y permanecer disponible en las oficinas de la firma autorizada, para las labores de seguimiento y control por parte de la Autoridad ambiental o las personas u otras autoridades que lo quieran consultar (acompañar con registro fotográfico).*

   Evidencia: Reporte de cumplimiento periódico y al finalizar la actividad, por parte del titular de la autorización.

7. *Informar oportunamente a la CVC, la fecha programada para iniciar las actividades autorizadas.*

   Evidencia: Comunicación dirigida a la CVC.

8. *Los impactos no previstos, deberán ser informados, de inmediato, a la CVC para adoptar las medidas de manejo que se consideren procedentes. Se aplicará esta misma obligación, si en la construcción de la obra, la operación permite la permanencia (en el sitio) de algunos de los árboles autorizados para su intervención.*

   Evidencia: comunicado donde se informe sobre los impactos no previstos.

9. *Los residuos se deben disponer en un área adaptada y autorizada para el compostaje y producción de materia orgánica, dentro del mismo predio. Estos deben ser chipiados y tratados para su reincorporación como materia orgánica en el suelo.*

   En caso de que haya productos forestales, resultante de la erradicación, que vaya ser utilizado por fuera del Proyecto de YARUMAL CONDOMINIO HÍPICO, se debe solicitar el salvoconducto único nacional, en la Oficina de la Dirección Ambiental Regional Suroccidente

   Evidencia: reporte semestral.

10. *El plazo para la ejecución de las actividades será de 36 meses, por lo que se requiere la presentación de informes semestrales sobre los avances. Si de manera paralela se inicia la implementación del plan de compensación, los informes deben describir estos avances.*

    Si durante este periodo no se cumple la ejecución autorizada, se deberá solicitar la prórroga respectiva, en cuyo caso se deberá hacer una nueva revisión del inventario, dado el agregado de biomasa que generará el desarrollo crecimiento de la vegetación.

11. *Se requiere considerar los siguientes criterios técnicos para cumplir con el corte de los árboles[4]:*

[4] *Guía para el manejo del árbol urbano en el Valle de Aburrá. Medellín: Área Metropolitana del Valle de Aburrá & Universidad Nacional de Colombia). Moreno, F. & Hoyos, C. (Eds.). (2015)*

BOLETIN DE ACTOS ADMINISTRATIVOS AMBIENTALES

Septiembre 21 a 27 de 2020

RESOLUCIONES, PERMISOS, SANCIONES, CONCESIONES, AUTOS, LICENCIAS

- *Realizar los cortes por secciones, iniciando desde la copa hasta la base y realizar los amarres necesarios y el direccionamiento adecuado del individuo. Se debe tener especial cuidado con líneas eléctricas debido al riesgo de electrocución.*

- *Se deberá identificar si existen abejas u otros insectos que puedan ocasionar accidentes por picaduras masivas a los operarios o transeúntes al momento de realizar la tala. En caso de existir enjambres de abejas, se deben establecer las medidas de seguridad y protección para trasladarlas a un apiario o sitio adecuado para tal fin; en cuyo caso se debe incorporar al plan de rescate y ahuyentamiento de la fauna e informar de inmediato a la CVC. Se prohíbe la quema y la aplicación de insecticidas.*

- *Debido a la sensibilidad y compromiso ambiental de las personas hacia la vida silvestre (flora y fauna), y para evitar confrontaciones inesperadas por desinformación, se le debe informar a la comunidad, si fuere necesario, las razones de la tala y las medidas de compensación que se van a realizar, tal como se indicó en el numeral 1.*

- *Quien realice la erradicación debe contar, además de los certificados de ley de constitución y existencia legal, con una póliza de responsabilidad civil contra daños a terceros. El personal debe ser idóneo, capacitado y certificado en trabajo en alturas y competencias laborales específicas; debe contar con afiliación a los sistemas de salud, riesgos laborales, pensiones y cesantías. Es recomendable que el personal esté cubierto por pólizas de seguros especiales.*

- *En la operación de la tala se debe cerrar el área de influencia de caída del árbol, en un radio de aproximadamente dos veces la altura del árbol.*

12. *La CVC se exime de todo tipo de responsabilidad civil contractual y extracontractual que pueda derivarse de esta actividad, por lo que se reafirma la importancia de contar con las medidas de seguridad apropiadas, para evitar accidentes que involucren operarios y peatones.*

PLAN DE COMPENSACIÓN

13. *Se debe elaborar y presentar un plan de compensación y mejoramiento de la cobertura natural de las áreas verdes, para su aprobación por parte de la CVC, en un plazo máximo de 60 días calendario, a partir de la fecha de notificación del acto administrativo que autoriza la intervención forestal.*

    La formulación del plan requiere considerar lo indicado en el ***Anexo 4 del Plan nacional de restauración ecológica, rehabilitación y recuperación de áreas disturbadas, MADS, 2015.***

    Para adelantar las actividades de rehabilitación y restauración, es necesario que se parta del reconocimiento de un marco conceptual orientado a las necesidades específicas del predio, donde el diseño urbanístico permite inferir la posibilidad de contar con áreas, cuya degradación es diferencial y por lo tanto con viabilidad de ser zonificada con el propósito de recuperar funciones, estructura y composición del ecosistema, mediante el desarrollo de Herramientas de manejo del Paisaje (HMP) (Evaluación de Ecosistemas del Milenio – MEA, 2005, Objetivos de desarrollo sostenible y Plan nacional de restauración, 2015).

Dependiendo del grado de disturbio de las áreas objeto de rehabilitación y restauración, se procura asistir y acelerar los procesos naturales para inducir la recuperación de la productividad y los servicios del ecosistema (atributos funcionales o estructurales). La recuperación busca retornar la utilidad del ecosistema, integrándolo ecológica y paisajísticamente al proyecto urbanístico.

El diseño del plan debe equilibrar la propuesta paisajística con la restauración ecológica de las áreas directas y cercanas que se dispongan con este propósito. En este sentido, los objetivos y la integración deben cumplir con:

- *Mejorar el ornato y embellecimiento del entorno, según valores y criterios del entorno urbano*
- *Recuperar, rehabilitar o restaurar los valores y atributos ecológicos del lugar, que se han visto afectados por la implementación del proyecto.*
- *Integración de objetivos a través de los siguientes atributos: color, forma, volumen, especies nativas, diversidad (ecosistema local), contrastes (horizontal y vertical), refugio y alimento para la fauna, protección de suelos y áreas de interés ambiental*

Para el logro de los objetivos propuestos, la planificación del establecimiento de la cobertura vegetal se debe proyectar según el ordenamiento y los componentes del diseño urbanístico de la Etapa 1 y el estado de los valores ambientales; es decir, los elementos que definen las potencialidades y limitaciones del espacio:

***Dotación ambiental** del territorio que articula el proyecto:*

- *Franjas forestales protectoras, zonas verdes protectoras, áreas con potencial para la rehabilitación y restauración, bosques en sucesión secundaria.*

***Componentes del proyecto urbano**:*

- *Vías (internas y externas)*
- *Senderos peatonales*
- *Casas*
- *Equipamientos y áreas deportivas*

La meta del plan comprende la siembra y mantenimiento por un periodo de cinco (5) años de 1.420 árboles, según lo indicado en la Tabla 10, en el área de influencia directa del proyecto (áreas verdes, bosques cercanos, franjas de protección)

Tabla 10. Compensación requerida por la remoción de 96 árboles para el desarrollo del proyecto urbanístico

Especie	Especie	Cantidad que reporta el inventario	Cantidad por intervenir	Cantidad compensatoria
Aguacatillo	*Persea caerulea*	7	1	12
Arrayán	*Myrcia popayanensis*	17	3	41

BOLETIN DE ACTOS ADMINISTRATIVOS AMBIENTALES

Septiembre 21 a 27 de 2020

RESOLUCIONES, PERMISOS, SANCIONES, CONCESIONES, AUTOS, LICENCIAS

Cascarillo	*Ladenbergia oblongifolia*	77	9	121
Caucho	*Ficus benjamina*	221	38	589
Coca de monte	*Erythroxylum coca*	38	6	83
Jigua	*Nectandra sp*	5	1	18
Jigua negra	*Nectandra sp*	23	3	36
Mano de oso	*Didymopanax morototoni*	114	14	183
Mestizo	*Cupania americana*	5	1	12
Mora	*Morus alba*	150	18	301
Mortiño	*Miconia Spicellata*	4	2	24
T O T A L (Árboles)		661	96	1420
EQUIVALENCIA EN ÁREA (has)				3,55

Especies recomendadas, adaptadas al ecosistema Arbustales y matorrales medio húmedo en piedemonte coluvio-aluvial (AMMHUPX), sin mayor representatividad en el Sistema regional o nacional de áreas protegidas y propio del sector de piedemonte del sur del costado occidental y sur de la ciudad de Santiago de Cali.

Algarrobo *(Hymenaea courbaril),* ***Balso*** *(Ochroma Pyramidale),* ***Mano de oso*** *(Didymopanax morototoni),* ***Yarumo*** *(Cecropia sp).,* ***Tachuelo*** *(Zanthoxylum rhoifolium),* ***Piñón de oreja*** *(Enterolobium cyclocarpum),* ***Guácimo*** *(Guazuma ulmifolia),* ***Vainillo*** *(Senna spectábilis),* ***Chagualo*** *(Clusia multiflora),* ***Cucharo*** *(Rapanea guianensis o Myrsine guianensis),* ***Aguacatillo*** *(Persea caerulea),* ***Laurel*** *(Ocotea aurantiodora),* ***Cedro*** *(Cedrela odorata),* ***Bilibil*** *(Guarea guidonia),* ***Carbonero*** *(Calliandra pittieri),* ***Guamo*** *(Inga sp),* ***Gualanday*** *(Jacaranda caucana),* ***Pizamo*** *(Erythrina fusca), , Mamey (Mammea americana), Madroño (Garcinia madruno,* ***Caimito (****Chrysophyllum cainito)* ***(Gaque*** *(Clusia palmicida),* ***Caoba*** *(Swietenia macrophylla),* ***Jagua*** *(Genipa americana),* ***Guayacán Carrapo*** *(Bulnesia carrapo),* ***Arrayán*** *(Myrcia popayanensis),* ***Guácimo colorado (****Luehea seemannii****),* ***Cascarillo (****Ladenbergia magnifolia),* ***Ceiba rosada*** *(Ceiba speciosa),* ***Ceiba amarilla*** *(Hura crepitans). Asociada a estas especies, de manera anexa a lo requerido, se pueden establecer plantas de ciclo corto que sean pioneras y propias de las fases iniciales de la sucesión vegetal (por ejemplo: Piperáceas y Euphorbiaceae),* ***Samán*** *(Pithecellobium saman),* ***Ciruelo*** *(Spondias bombín),* ***Totumo*** *(Crescentia cujete)* ***Achiote*** *(Bixa orellana)* ***Guayacán azul*** *(Guaiacum officinale),* ***Guayacán*** *(Tabebuia chrysantha, Tabebuia rosea),* ***Guayacán carrapo*** *(Bulnesia carrapo),* ***Madroño*** *(Garcinia madruno),* ***Caimito*** *(Chrysophyllum cainito).*

Es necesario considerar los espacios y las condiciones de sitio, requeridas para cada especie, y de esta manera ubicar los sitios de siembra, según la zonificación que se defina en el área de influencia directa del proyecto.

El número de árboles a compensar se ha establecido conforme la interpretación del estado sucesional de cada especie, estado fitosanitario, representatividad ecosistémica, origen y ubicación de los árboles objeto de intervención (96) y el alcance de la pérdida de cobertura primaria en el ecosistema de referencia.

Como ya se indicó, la compensación debe integrarse al manejo de las áreas verdes del proyecto, en las cuales se harán siembras adicionales, permitiendo configurar un modelo de estructura boscosa natural, en armonía con el entorno habitacional.

Corporación Autónoma Regional del Valle del Cauca

BOLETIN DE ACTOS ADMINISTRATIVOS AMBIENTALES

Septiembre 21 a 27 de 2020

RESOLUCIONES, PERMISOS, SANCIONES, CONCESIONES, AUTOS, LICENCIAS

Los árboles por establecer deberán tener, como mínimo, 0,60 metros de altura al momento de la siembra y para ello se debe cumplir con el protocolo técnico de ahoyado, incorporación de materia orgánica y enmiendas que sean necesarias, aplicación de riego e hidrogel, control de hormiga arriera y el mantenimiento permanente durante un periodo de cinco (5) años. El plan debe describir las condiciones actuales, llevar un registro fotográfico y monitorear anualmente el avance (aplicar índices) de la transformación ambiental de los espacios intervenidos con el proceso de restauración. Se debe apoyar con cartografía.

14. *El plazo para la intervención de los árboles se fijó en 36 meses y la implementación del plan de compensación y el mantenimiento será de cinco (5) años, contados a partir de la notificación del acto administrativo correspondiente, por lo que se deben presentar los informes de resultados cada seis (6) meses, para su revisión por parte de la CVC. Es importante indicar que la implementación de toda la compensación es parte integral de las obligaciones del acto administrativo que autoriza la intervención arbórea y si cumplido los 36 meses no se han intervenido los árboles, se deberá solicitar con anticipación la prórroga para lo cual se hará una nueva revisión del inventario.*

    Como parte de las acciones de monitoreo, en los informes se debe describir el estado de los árboles y los cambios cualitativos de las condiciones ambientales del sitio intervenido por la compensación. Se reconoce que los árboles sembrados, gradualmente van incorporando biomasa y relaciones de interacción ecológica (biocenosis), como consecuencia de la absorción de CO2 y liberación de oxígeno, además de ir mejorando otras funciones que se deben registrar como procesos naturales que mejoran el entorno ambiental, resultado de la restauración ecológica.

15. *Las labores forestales que trata el presente concepto deben ser realizadas por Ingenieros Forestales u otras profesiones afines presentando certificación de Idoneidad por el COPNIA, con amplia experiencia en la ejecución de trabajos similares.*

16. *El Plan de compensación se podrá implementar en forma simultánea con las actividades de urbanismo.*

"(…)

Que teniendo en cuenta lo anterior, el Decreto Ley 2811 de 1974, Ley 99 de diciembre 22 de 1993, Acuerdo CVC No. 18 de 1998, Decreto 1076 de 2015, lo verificado en la visita ocular y en los términos del Concepto Técnico No **065-2020** del 29 de enero de 2020 el cual hace parte integral del presente acto administrativo; es viable **OTORGAR** a la sociedad **DISTRIBUIDORA SUPER 80 S.A.**, identificada con NIT. 805.031.628-8, **Autorización para el Aprovechamiento Forestal de Arboles Aislados**, tendientes a continuar con el desarrollo del proyecto habitacional denominado YARUMAL CONDOMINIO HIPICO - **ETAPA 1**, en inmediaciones del predio identificado con matrícula inmobiliaria No. 370-931934, ubicado en la calle 2B

con carrera 128, Corregimiento de Pance, Jurisdicción del Municipio de Santiago de Cali, Departamento del Valle del Cauca.

Que teniendo en cuenta lo anterior y acorde con lo expuesto, El Director Territorial de la Dirección Ambiental Regional Suroccidente, de la Corporación Autónoma Regional del Valle del Cauca - CVC,

RESUELVE:

ARTÍCULO PRIMERO: OTORGAR a la sociedad **DISTRIBUIDORA SUPER 80 S.A.**, identificada con NIT. 805.031.628-8, representada legalmente por el señor JULIO CESAR HOYOS DUQUE, identificado con la cédula de ciudadanía No. 3.493.434 expedida en Granada (A); **Autorización para el Aprovechamiento Forestal de Arboles Aislados**, tendiente a continuar con el desarrollo del proyecto habitacional denominado YARUMAL CONDOMINIO HIPICO - **ETAPA 1**, en inmediaciones del predio identificado con matrícula inmobiliaria No. 370-931934, ubicado en la calle 2B con carrera 128, Corregimiento de Pance, Jurisdicción del Municipio de Santiago de Cali, Departamento del Valle del Cauca, delimitado con las siguientes coordenadas:

Sitio de referencia	Coordenadas Geográficas		Coordenadas planas	
	Latitud	Longitud	Y	X
Predio	3°20’04.61’’N	76°33’12.82’’O	860.509	1.058.228

PARAGRAFO 1: <u>Volumen Total a Aprovechar</u>: Respecto de la intervención ambiental solicitada para adecuar el espacio, con el fin de llevar a cabo la construcción de vivienda en ocho (8) lotes de la ETAPA 1 del proyecto YARUMAL CONDOMINIO HIPICO, ubicado en la calle 2B con carrera 128, Corregimiento de Pance, Municipio de Santiago de Cali; <u>SE AUTORIZA</u> la erradicación de **NOVENTA Y SEIS (96) árboles**, que corresponden a ONCE (11) especies, con un volumen de biomasa estimado de **VEINTIDOS COMA CERO SETENTA Y SIETE METROS CÚBICOS (22,077 m^3)**.

PARÁGRAFO 2: <u>Medidas de Mitigación</u>: En conclusión, se requiere establecer como medidas de mitigación, reponer con la siembra y mantenimiento por un periodo

de cinco (5) años de **MIL CUATROCIENTOS VEINTE (1420) árboles** equivalentes a (3.55 hectáreas), en el área de influencia directa del proyecto (áreas verdes, bosques cercanos, franjas de protección).

ARTÍCULO SEGUNDO: Para la intervención y ejecución del permiso se concede un plazo de **TREINTA Y SEIS MESES (36) MESES**, y la implementación del plan de compensación y el mantenimiento será de cinco (5) años, contados a partir de la notificación del acto administrativo correspondiente, por lo que se deben presentar los informes de resultados cada seis (6) meses, para su revisión por parte de la CVC. Es importante indicar que la implementación de toda la compensación es parte integral de las obligaciones del acto administrativo que autoriza la intervención arbórea y si cumplido los 36 meses no se han intervenido los árboles, se deberá solicitar con anticipación la prórroga para lo cual se hará una nueva revisión del inventario.

La CVC a través de la Dirección Ambiental Regional Suroccidente, realizará el seguimiento permanente a la ejecución del permiso.

ARTÍCULO TERCERO: De no realizarse los trabajos **autorizados**, no del cumplimiento de obligaciones dentro del término fijado, se deberá solicitar prórroga la cual deberá presentarse con una anticipación no inferior a sesenta (60) días de la expiración del término otorgado.

ARTÍCULO CUARTO: El señor JULIO CESAR HOYOS DUQUE, identificado con la cédula de ciudadanía No. 3.493.434 expedida en Granada (A), obrando como representante legal de la sociedad **DISTRIBUIDORA SUPER 80 S.A.**, identificada con NIT. 805.031.628-8, como beneficiario del permiso para el Aprovechamiento Forestal de Arboles Aislados, deberá cumplir con las siguientes obligaciones:

1. Antes de iniciar la intervención en el predio, es importante que, mediante herramientas de difusión, como avisos o vallas, la comunidad vecina o los que transitan por este sector conozcan la dimensión y alcance del proyecto (avisos requeridos por planeación municipal). En caso de presentarse objeciones o inquietudes, el titular del proyecto deberá abrir los espacios para garantizar la

participación efectiva de la ciudadanía, con el concurso de las autoridades competentes.

Evidencia: Material divulgativo, acta de reuniones y el reporte semestral del cumplimiento de las obligaciones.

2. Únicamente serán objeto de intervención los 96 árboles de las especies que se muestran en la *Tabla 9. Árboles que se considera viable erradicar*, localizados en los lotes 12, 13, 14, 15, 16, 18, 19 y 52 de la Etapa 1. Ahora bien, para la erradicación de los árboles es importante que se cuente con el permiso de explanación y apertura vial, necesario para la construcción de las viviendas.

   No se autoriza ninguna intervención para el aprovechamiento forestal en la etapa 2.

   Evidencia: Autorización ejecutoriada según se defina.

3. Si en las labores de intervención de los árboles, se detectan o identifican especies de musgos, líquenes, lamas, parásitas, quiches y orquídeas, así como lama, capote y broza y demás especies y productos herbáceos o leñosos como arbolitos, cortezas y ramajes que constituyen parte de los hábitats de tales especies, se deberá realizar la suspensión inmediata la actividad autorizada e informar a la CVC para que permisionario adelante de forma inmediata el inventario y formule el plan de manejo para la aprobación por parte de la CVC, según lo prescrito en el decreto 2106 del 22 de noviembre de 2019 y las circulares aclaratorias del MADS y la CVC.

4. Formular e implementar un plan de rescate y ahuyentamiento de la fauna presente en el área de desarrollo de las obras (abejas, aves, reptiles). El plan debe ser aprobado por la CVC previo al inicio de las actividades de aprovechamiento autorizadas; de otra parte, una vez iniciada la implementación se debe informar a la CVC para realizar el seguimiento respectivo.

Corporación Autónoma Regional del Valle del Cauca

BOLETIN DE ACTOS ADMINISTRATIVOS AMBIENTALES

Septiembre 21 a 27 de 2020

RESOLUCIONES, PERMISOS, SANCIONES, CONCESIONES, AUTOS, LICENCIAS

Metodología de ahuyentamiento. Debe considerarse un método y equipo apropiado para cada uno de los grupos taxonómicos a trabajar; debe asegurarse que los individuos sufran el menor daño posible a pesar de la perturbación generada, por lo anterior se excluye dentro de estas actividades el uso de explosivos. Aportar registro fotográfico de las actividades realizadas.

Metodología de rescate. Manipulación de los individuos generando la menor perturbación posible e implementando los métodos adecuados de acuerdo con la especie. Aportar fichas de cada uno de los individuos rescatados, indicando lo siguiente:

- Nombre científico
- Edad y sexo
- Localización geográfica del sitio de captura y relocalización
- Estado médico veterinario
- Método de captura y trasporte
- Registro fotográfico
- Fecha de captura y liberación

Respecto a los animales que pudieran resultar heridos, el responsable del proyecto debe asegurar la rehabilitación de estos en un centro veterinario.

Evidencia: Plan formulado y aprobado por la CVC (previo) y luego el informe de implementación que se deberá presentar semestralmente, durante el periodo de intervención de los árboles.

5. Conforme los procedimientos establecidos por la CVC, el titular del permiso deberá cancelar la **TASA COMPENSATORIA POR EL APROVECHAMIENTO FORESTAL** de 22,07 M^3 de productos forestales que se generan, en desarrollo de la intervención de los 96 árboles aislados. Asimismo el seguimiento anual que deberá ejecutar la CVC, hasta el cumplimiento del 100% de las obligaciones indicadas en el acto administrativo.

Evidencia: Registro de pago, según los criterios metodológicos del Decreto 1390 del dos (2) de agosto de 2018, la Resolución 1479 de 2018 y el Acuerdo CVC No. CD 10 del 15 de abril de 2020, aplicando el ajuste anual con base en la variación del Índice de precios al consumidor, IPC, determinado por el DANE.

Teniendo en cuenta la clasificación de las especies forestales maderables que se presenta en el anexo del Decreto 1390 de 2018, la categoría corresponde a *OTRAS ESPECIES MADERABLES* y la **TASA A PAGAR COMO COMPENSACIÓN POR EL APROVECHAMIENTO DE ÁRBOLES AISLADOS** será de $28.112,00 por M3 para el año 2020. Por lo tanto, el valor a cancelar por los 22,07 M3 será de **SEISCIENTOS VEINTE MIL CUATROCIENTOS TREINTA Y DOS PESOS M/CTE (620.432,00)**

6. Se deberá llevar un registro de los árboles erradicados de acuerdo con lo autorizado por la CVC y permanecer disponible en las oficinas de la firma autorizada, para las labores de seguimiento y control por parte de la Autoridad ambiental o las personas u otras autoridades que lo quieran consultar (acompañar con registro fotográfico).

   Evidencia: Reporte de cumplimiento periódico y al finalizar la actividad, por parte del titular de la autorización.

7. Informar oportunamente a la CVC, la fecha programada para iniciar las actividades autorizadas.

   Evidencia: Comunicación dirigida a la CVC.

8. Los impactos no previstos, deberán ser informados, de inmediato, a la CVC para adoptar las medidas de manejo que se consideren procedentes. Se aplicará esta misma obligación, si en la construcción de la obra, la operación permite la permanencia (en el sitio) de algunos de los árboles autorizados para su intervención.

Evidencia: comunicado donde se informe sobre los impactos no previstos.

9. Los residuos se deben disponer en un área adaptada y autorizada para el compostaje y producción de materia orgánica, dentro del mismo predio. Estos deben ser chipiados y tratados para su reincorporación como materia orgánica en el suelo.

   En caso de que haya productos forestales, resultante de la erradicación, que vaya ser utilizado por fuera del Proyecto de YARUMAL CONDOMINIO HÍPICO, se debe solicitar el salvoconducto único nacional, en la Oficina de la Dirección Ambiental Regional Suroccidente

   Evidencia: reporte semestral.

10. El plazo para la ejecución de las actividades será de 36 meses, por lo que se requiere la presentación de informes semestrales sobre los avances. Si de manera paralela se inicia la implementación del plan de compensación, los informes deben describir estos avances.

    Si durante este periodo no se cumple la ejecución autorizada, se deberá solicitar la prórroga respectiva, en cuyo caso se deberá hacer una nueva revisión del inventario, dado el agregado de biomasa que generará el desarrollo crecimiento de la vegetación.

11. Se requiere considerar los siguientes criterios técnicos para cumplir con el corte de los árboles[5]:

    - Realizar los cortes por secciones, iniciando desde la copa hasta la base y realizar los amarres necesarios y el direccionamiento adecuado del individuo. Se debe tener especial cuidado con líneas eléctricas debido al riesgo de electrocución.

[5] *Guía para el manejo del árbol urbano en el Valle de Aburrá. Medellín: Área Metropolitana del Valle de Aburrá & Universidad Nacional de Colombia). Moreno, F. & Hoyos, C. (Eds.). (2015)*

- Se deberá identificar si existen abejas u otros insectos que puedan ocasionar accidentes por picaduras masivas a los operarios o transeúntes al momento de realizar la tala. En caso de existir enjambres de abejas, se deben establecer las medidas de seguridad y protección para trasladarlas a un apiario o sitio adecuado para tal fin; en cuyo caso se debe incorporar al plan de rescate y ahuyentamiento de la fauna e informar de inmediato a la CVC. Se prohíbe la quema y la aplicación de insecticidas.

- Debido a la sensibilidad y compromiso ambiental de las personas hacia la vida silvestre (flora y fauna), y para evitar confrontaciones inesperadas por desinformación, se le debe informar a la comunidad, si fuere necesario, las razones de la tala y las medidas de compensación que se van a realizar, tal como se indicó en el numeral 1.

- Quien realice la erradicación debe contar, además de los certificados de ley de constitución y existencia legal, con una póliza de responsabilidad civil contra daños a terceros. El personal debe ser idóneo, capacitado y certificado en trabajo en alturas y competencias laborales específicas; debe contar con afiliación a los sistemas de salud, riesgos laborales, pensiones y cesantías. Es recomendable que el personal esté cubierto por pólizas de seguros especiales.

- En la operación de la tala se debe cerrar el área de influencia de caída del árbol, en un radio de aproximadamente dos veces la altura del árbol.

12. La CVC se exime de todo tipo de responsabilidad civil contractual y extracontractual que pueda derivarse de esta actividad, por lo que se reafirma la importancia de contar con las medidas de seguridad apropiadas, para evitar accidentes que involucren operarios y peatones.

PLAN DE COMPENSACIÓN

13. Se debe elaborar y presentar un plan de compensación y mejoramiento de la cobertura natural de las áreas verdes, para su aprobación por parte de la CVC,

en un plazo máximo de 60 días calendario, a partir de la fecha de notificación del acto administrativo que autoriza la intervención forestal.

La formulación del plan requiere considerar lo indicado en el **Anexo 4 del *Plan nacional de restauración ecológica, rehabilitación y recuperación de áreas disturbadas, MADS, 2015.***

Para adelantar las actividades de rehabilitación y restauración, es necesario que se parta del reconocimiento de un marco conceptual orientado a las necesidades específicas del predio, donde el diseño urbanístico permite inferir la posibilidad de contar con áreas, cuya degradación es diferencial y por lo tanto con viabilidad de ser zonificada con el propósito de recuperar funciones, estructura y composición del ecosistema, mediante el desarrollo de *Herramientas de manejo del Paisaje* (HMP) (*Evaluación de Ecosistemas del Milenio – MEA, 2005, Objetivos de desarrollo sostenible y Plan nacional de restauración, 2015*).

Dependiendo del grado de disturbio de las áreas objeto de rehabilitación y restauración, se procura asistir y acelerar los procesos naturales para inducir la recuperación de la productividad y los servicios del ecosistema (atributos funcionales o estructurales). La recuperación busca retornar la utilidad del ecosistema, integrándolo ecológica y paisajísticamente al proyecto urbanístico.

El diseño del plan debe equilibrar la propuesta paisajística con la restauración ecológica de las áreas directas y cercanas que se dispongan con este propósito. En este sentido, los objetivos y la integración deben cumplir con:

- Mejorar el ornato y embellecimiento del entorno, según valores y criterios del entorno urbano

- Recuperar, rehabilitar o restaurar los valores y atributos ecológicos del lugar, que se han visto afectados por la implementación del proyecto.

- Integración de objetivos a través de los siguientes atributos: color, forma, volumen, especies nativas, diversidad (ecosistema local), contrastes (horizontal y vertical), refugio y alimento para la fauna, protección de suelos y áreas de interés ambiental

Para el logro de los objetivos propuestos, la planificación del establecimiento de la cobertura vegetal se debe proyectar según el ordenamiento y los componentes del diseño urbanístico de la Etapa 1 y el estado de los valores ambientales; es decir, los elementos que definen las potencialidades y limitaciones del espacio:

Dotación ambiental del territorio que articula el proyecto:

- Franjas forestales protectoras, zonas verdes protectoras, áreas con potencial para la rehabilitación y restauración, bosques en sucesión secundaria.

Componentes del proyecto urbano:

- Vías (internas y externas)
- Senderos peatonales
- Casas
- Equipamientos y áreas deportivas

La meta del plan comprende la siembra y mantenimiento por un periodo de cinco (5) años de 1.420 árboles, según lo indicado en la *Tabla 10*, en el área de influencia directa del proyecto (áreas verdes, bosques cercanos, franjas de protección)

Tabla 10. Compensación requerida por la remoción de 96 árboles para el desarrollo del proyecto urbanístico

Corporación Autónoma Regional del Valle del Cauca

BOLETIN DE ACTOS ADMINISTRATIVOS AMBIENTALES

Septiembre 21 a 27 de 2020

RESOLUCIONES, PERMISOS, SANCIONES, CONCESIONES, AUTOS, LICENCIAS

Especie	Especie	Cantidad que reporta el inventario	Cantidad por intervenir	Cantidad compensatoria
Aguacatillo	*Persea caerulea*	7	1	12
Arrayán	*Myrcia popayanensis*	17	3	41
Cascarillo	*Ladenbergia oblongifolia*	77	9	121
Caucho	*Ficus benjamina*	221	38	589
Coca de monte	*Erythroxylum coca*	38	6	83
Jigua	*Nectandra sp*	5	1	18
Jigua negra	*Nectandra sp*	23	3	36
Mano de oso	*Didymopanax morototoni*	114	14	183
Mestizo	*Cupania americana*	5	1	12
Mora	*Morus alba*	150	18	301
Mortiño	*Miconia Spicellata*	4	2	24
T O T A L (Árboles)		661	96	1420
EQUIVALENCIA EN ÁREA (has)				3,55

Especies recomendadas, adaptadas al ecosistema *Arbustales y matorrales medio húmedos en piedemonte coluvio-aluvial (AMMHUPX),* sin mayor representatividad en el Sistema regional o nacional de áreas protegidas y propias del sector de piedemonte del sur del costado occidental y sur de la ciudad de Santiago de Cali.

Algarrobo (*Hymenaea courbaril*), **Balso** (*Ochroma Pyramidale),* **Mano de oso** (*Didymopanax morototon*i), **Yarumo** (Cecropia sp)., **Tachuelo** (Zanthoxylum rhoifolium), **Piñón de oreja** (*Enterolobium cyclocarpum*), **Guácimo** (*Guazuma ulmifolia*), **Vainillo** (*Senna spectábilis*), **Chagualo** (*Clusia multiflora*), **Cucharo** (*Rapanea guianensis o Myrsine guianensis*), **Aguacatillo** (*Persea caerulea*), **Laurel** (*Ocotea aurantiodora*), **Cedro** (*Cedrela odorata*), **Bilibil** (*Guarea guidonia*), **Carbonero** (*Calliandra pittier*i), **Guamo** (*Inga sp*), **Gualanday** (*Jacaranda caucana*), **Pizamo** (*Erythrina fusca*), , Mamey (Mammea americana), Madroño (*Garcinia madruno*, **Caimito (***Chrysophyllum cainito)* (**Gaque** (*Clusia palmicida*), **Caoba** (*Swietenia macrophylla*), **Jagua** (*Genipa americana*), **Guayacán Carrapo** (*Bulnesia carrapo*), **Arrayán** (*Myrcia popayanensis*), **Guácimo colorado (***Luehea seemannii***), Cascarillo (***Ladenbergia magnifolia), **Ceiba rosada** *(Ceiba speciosa),* **Ceiba amarilla** *(Hura crepitans).* Asociada a estas especies, de manera anexa a lo requerido, se pueden establecer plantas de ciclo corto que sean pioneras y propias de las fases iniciales de la sucesión vegetal (por ejemplo: Piperáceas y

Euphorbiaceae), **Samán** (*Pithecellobium saman),* **Ciruelo** *(Spondias bombín),* **Totumo** *(Crescentia cujete)* **Achiote** *(Bixa orellana)* **Guayacán azul** *(Guaiacum officinale),* **Guayacán** *(Tabebuia chrysantha, Tabebuia rosea),* **Guayacán carrapo** *(Bulnesia carrapo),* **Madroño** *(Garcinia madruno*), **Caimito** (*Chrysophyllum cainito*).

Es necesario considerar los espacios y las condiciones de sitio, requeridas para cada especie, y de esta manera ubicar los sitios de siembra, según la zonificación que se defina en el área de influencia directa del proyecto.

El número de árboles a compensar se ha establecido conforme la interpretación del estado sucesional de cada especie, estado fitosanitario, representatividad ecosistémica, origen y ubicación de los árboles objeto de intervención (96) y el alcance de la pérdida de cobertura primaria en el ecosistema de referencia.

Como ya se indicó, la compensación debe integrarse al manejo de las áreas verdes del proyecto, en las cuales se harán siembras adicionales, permitiendo configurar un modelo de estructura boscosa natural, en armonía con el entorno habitacional.

Los árboles por establecer deberán tener, como mínimo, 0,60 metros de altura al momento de la siembra y para ello se debe cumplir con el protocolo técnico de ahoyado, incorporación de materia orgánica y enmiendas que sean necesarias, aplicación de riego e hidrogel, control de hormiga arriera y el mantenimiento permanente durante un periodo de cinco (5) años. El plan debe describir las condiciones actuales, llevar un registro fotográfico y monitorear anualmente el avance (aplicar índices) de la transformación ambiental de los espacios intervenidos con el proceso de restauración. Se debe apoyar con cartografía.

14. El plazo para la intervención de la arboles se fijó en 36 meses y la implementación del plan de compensación y el mantenimiento será de cinco (5) años, contados a partir de la notificación del acto administrativo

correspondiente, por lo que se deben presentar los informes de resultados cada seis (6) meses, para su revisión por parte de la CVC. Es importante indicar que la implementación de toda la compensación es parte integral de las obligaciones del acto administrativo que autoriza la intervención arbórea y si cumplido los 36 meses no se han intervenido los árboles, se deberá solicitar con anticipación la prórroga para lo cual se hará una nueva revisión del inventario.

Como parte de las acciones de monitoreo, en los informes se debe describir el estado de los árboles y los cambios cualitativos de las condiciones ambientales del sitio intervenido por la compensación. Se reconoce que los árboles sembrados, gradualmente van incorporando biomasa y relaciones de interacción ecológica (biocenosis), como consecuencia de la absorción de CO2 y liberación de oxígeno, además de ir mejorando otras funciones que se deben registrar como procesos naturales que mejoran el entorno ambiental, resultado de la restauración ecológica.

15. Las labores forestales que trata el presente concepto deben ser realizadas por Ingenieros Forestales u otras profesiones afines presentando certificación de Idoneidad por el COPNIA, con amplia experiencia en la ejecución de trabajos similares.

El Plan de compensación se podrá implementar en forma simultánea con las actividades de urbanismo.

PARÁGRAFO: La CVC se exime de todo tipo de responsabilidad civil contractual y extracontractual que pueda derivarse de las actividades autorizadas, no obstante, es importante contar con las medidas de seguridad apropiadas, particularmente en los casos de podas en árboles adultos, eliminación, bloqueos y traslados, por lo cual es

importante informar a la comunidad (JAC, Personería municipal, grupos interesados etc), a fin de facilitar el trabajo de los operarios y evitar accidentes para los peatones.

ARTÍCULO QUINTO: Advertir al señor JULIO CESAR HOYOS DUQUE, identificado con la cédula de ciudadanía No. 3.493.434 expedida en Granada (A), obrando como representante legal de la sociedad **DISTRIBUIDORA SUPER 80 S.A.**, identificada con NIT. 805.031.628-8, que cualquier incumplimiento a los términos, condiciones, obligaciones y requisitos establecidos en el presente acto administrativo, dará lugar a la aplicación de las medidas preventivas y/o sanciones pertinentes, acorde con lo establecido en la Ley 1333 de 2009, previo adelanto del trámite administrativo sancionatorio correspondiente.

ARTÍCULO SEXTO: Advertir al señor JULIO CESAR HOYOS DUQUE, identificado con la cédula de ciudadanía No. 3.493.434 expedida en Granada (A), obrando como representante legal de la sociedad **DISTRIBUIDORA SUPER 80 S.A.**, identificada con NIT. 805.031.628-8, que en caso de detectarse efectos ambientales no previstos potenciales de amenaza y riesgo al territorio, deberán suspender de forma inmediata la actividad autorizada hasta tanto se adelanten o actualicen los estudios técnicos geológicos, geotécnicos, estructurales, hidrológicos e hidráulicos, paisajísticos, de conectividad ecológica, entre otros, para que la CVC, determine y exija la adopción de las medidas preventivas y correctivas que considere necesarias, sin perjuicio de las que deba adoptar por cuenta propia el titular del permiso al momento de tener conocimiento de los hechos.

ARTÍCULO SÉPTIMO: Informar al señor JULIO CESAR HOYOS DUQUE, identificado con la cédula de ciudadanía No. 3.493.434 expedida en Granada (A), obrando como representante legal de la sociedad **DISTRIBUIDORA SUPER 80 S.A.**, identificada con NIT. 805.031.628-8, que asume la responsabilidad por los perjuicios derivados del incumplimiento de los términos, condiciones, requisitos y obligaciones contenidos en la presente resolución y demás normatividad ambiental vigente.

ARTÍCULO OCTAVO: La Corporación Autónoma Regional del Valle del Cauca - CVC, por intermedio de la Dirección Ambiental Regional Suroccidente, ejercerá las

labores de seguimiento y control ambiental, para vigilar y supervisar el cumplimiento de las obligaciones impuestas.

ARTÍCULO NOVENO: La autorización que se otorga, queda sujeta al pago anual por parte del beneficiario a favor de La Corporación Autónoma Regional del Valle del Cauca CVC por los servicios de seguimiento en los términos establecidos en la Resolución 0100 No. 0100-0197 de abril 17 de 2008, Resolución 0100 No. 0700-0426 del 29 de junio de 2016, actualizada mediante Resolución 0100 No. 0700-0130 DE 2018 o las normas que las modifiquen o sustituyan.

PARÁGRAFO PRIMERO: Para lo anterior, una vez ejecutoriada la presente Resolución, deberá presentar por cada año vencido de operación del proyecto, obra o actividad, los costos históricos de operación del año inmediatamente anterior, y un estimativo de los costos de operación del año corriente y del siguiente año, todos expresados en moneda legal colombiana y al nivel de precios del mes de enero del año de suministro de la información, teniendo en cuenta lo siguiente:

Costos de operación: Comprende los costos requeridos para la administración, operación y mantenimiento durante la vida útil hasta el desmantelamiento del proyecto, obra o actividad e incluye lo siguiente:

I) Valor de las materias primas para la producción del proyecto;
II) La mano de obra calificada y no calificada utilizada para la administración, operación y mantenimiento del proyecto, obra o actividad;
III) Pagos de arrendamientos, servicios públicos, seguros y otros servicios requeridos;
IV) Los costos requeridos para el desmantelamiento del proyecto, obra o actividad;
V) Todos los demás costos y gastos de operación que permiten la obtención de beneficios económicos para el propietario.

PARAGRAFO SEGUNDO: Terminado el primer año de operación del proyecto obra o actividad, deberá indicarse la fecha de iniciación de la operación del proyecto, obra o actividad e indicar los costos históricos de inversión, expresados en moneda legal colombiana a niveles de precios de enero del año de entrada en operación.

PARAGRAFO TERCERO: De no presentarse la información sobre los costos de operación del proyecto, obra o actividad por cada año vencido de la notificación de la resolución, la Corporación Autónoma Regional del Valle del Cauca - CVC, por intermedio de la Dirección Ambiental Regional Suroccidente, cobrará por el servicio de seguimiento ambiental la tarifa resultante de los costos en que incurre la entidad para atender el servicio de seguimiento calculada de acuerdo al sistema y método del artículo 96 de la Ley 633 de 2000, sin tener en cuenta el tope de la tarifa señalado en la misma norma.

ARTÍCULO DÉCIMO: PUBLICACIÓN. El encabezado y la parte resolutiva de esta resolución, deberá publicarse por la CVC en el boletín de actos administrativos de la Entidad, de conformidad con lo dispuesto en el artículo 71 de la Ley 99 de 1993.

ARTÍCULO DÉCIMO PRIMERO: COMISIONAR al Técnico Administrativo o a la Secretaria de la Unidad de Gestión Cuenca Timba-Claro-Jamundí de la Dirección Ambiental Regional Suroccidente, de la CVC, para la diligencia de notificación personal al señor JULIO CESAR HOYOS DUQUE, identificado con la cédula de ciudadanía No. 3.493.434 expedida en Granada (A), obrando como representante legal de la sociedad **DISTRIBUIDORA SUPER 80 S.A.**, identificada con NIT. 805.031.628-8, su autorizado, apoderado o quien haga sus veces, conforme lo dispone la Ley 1437 de 2011.

ARTÍCULO DÉCIMO SEGUNDO: Una vez quede en firme el acto administrativo, remitir el expediente a la Coordinadora de Unidad de Gestión de Cuenca Timba-Claro-Jamundí, para lo referente a las actividades de seguimiento, archivo y demás obligaciones impuestas en el presente acto administrativo.

ARTÍCULO DÉCIMO TERCERO: Contra la presente Resolución proceden los recursos de Reposición ante el Director Territorial de la Dirección Ambiental Regional Suroccidente, y subsidiariamente el de Apelación ante el Director General de la CVC, los cuales deberán presentarse dentro de los diez (10) días hábiles siguientes a la fecha de notificación de la presente Resolución.

Dada en Santiago de Cali, 22 SEPTIEMBRE DE 2020

BOLETIN DE ACTOS ADMINISTRATIVOS AMBIENTALES

Septiembre 21 a 27 de 2020

RESOLUCIONES, PERMISOS, SANCIONES, CONCESIONES, AUTOS, LICENCIAS

NOTIFÍQUESE, PUBLÍQUESE Y CÚMPLASE

DIEGO LUIS HURTADO ANIZARES
DIRECTOR TERRITORIAL
Dirección Ambiental Regional Suroccidente

Proyectó/Elaboró: Abg. Diego Fernando López - Técnico Administrativo 13 A.C - DAR Suroccidente.
Revisó: Prof. Especializado. Abg. Efrén Fernando Escobar Agudelo - DAR Suroccidente.
Revisó: Ing. Iris Eugenia Uribe Jaramillo - Profesional Especializado - Coordinador Unidad de Gestión Cuenca Timba-Claro-Jamundí
Archívese en: Expediente No. 0711-036-004-168-2019. Aprovechamiento Forestal.

RESOLUCIÓN 0710 No. 0711- 000824 DE 2020
(22 SEPTIEMBRE DE 2020)

"POR LA CUAL SE OTORGA AUTORIZACION PARA EL APROVECHAMIENTO FORESTAL DE ÁRBOLES AISLADOS"

El Director Territorial de la Dirección Ambiental Regional Suroccidente de la Corporación Autónoma Regional del Valle del Cauca - C.V.C, en ejercicio de sus facultades legales y reglamentarias contenidas en el Decreto Ley 2811 de 1974, Ley 99 de diciembre 22 de 1993, lo dispuesto en el Acuerdo C.D. No. 072 del 27 de octubre de 2016, la Ley 1437 de 2011, y demás normas concordantes y,

CONSIDERANDO:

Con radicación CVC No. 941252019 del 12 de diciembre de 2019, el señor MAURICIO AFANADOR GARCES, identificado con la cédula de ciudadanía No. 19.359.969 expedida en Bogotá D.C., obrando como representante legal de la sociedad **CONSTRUCTORA BOLIVAR CALI S.A.** identificada con NIT 860.037.900-4, solicita **Autorización para el Aprovechamiento Forestal de Arboles Aislados**, tendiente a continuar con el desarrollo del conjunto urbanístico **CORAL**, en la Manzana 13 del Plan Parcial de Desarrollo Piedrachiquita (**CIUDAD PACÍFICA**), en inmediaciones del predio identificado con matrícula inmobiliaria No. 370-970012,

ubicado entre las carreras 121A y 122 y las calles 45 y 47, Jurisdicción del Municipio de Santiago de Cali, Departamento del Valle del Cauca.

Mediante AUTO de fecha 10 de febrero de 2020, la CVC dio INICIO al procedimiento administrativo de la solicitud presentada por el señor MAURICIO AFANADOR GARCES, obrando como representante legal de la sociedad **CONSTRUCTORA BOLIVAR CALI S.A.** tendiente a obtener la Autorización para el Aprovechamiento Forestal de Arboles Aislados, y continuar con el desarrollo de las obras precitadas anteriormente.

Reposa en el expediente la constancia de pago cancelado, generado por el sistema financiero de la Corporación acreditando el pago por servicio de evaluación y los avisos fijados en las carteleras de la Alcaldía Municipal de Cali y la CVC - DAR Suroccidente y el oficio enviado al peticionario informando fecha y hora de visita.

Que profesional especializado de la Dirección Ambiental Regional Suroccidente de la CVC, realizó visita al predio tal como consta en el Informe de Visita y Concepto Técnico **341-2020** del mes de septiembre de 2020, del cual se extracta lo siguiente:

"(…)

1. REFERENTE A:

CONCEPTO TÉCNICO No. 341-2020 referente a la solicitud de autorización para el aprovechamiento forestal de árboles aislados, con el fin de ejecutar las actividades de construcción del proyecto urbanístico CORAL, ubicado en la Manzana 13 del Plan Parcial de Desarrollo Piedrachiquita (Ciudad Pacífica), en las inmediaciones de las coordenadas 3°20'40.55"N y 76°31'05.94"O., entre las calles 45 y 47 y carreras 121A y 122 del municipio de Santiago de Cali

2. DEPENDENCIA/DAR:

Dirección Ambiental Regional Suroccidente,

3. GRUPO/UGC:

UGC Timba-Claro-Jamundí

4. DOCUMENTO(S) SOPORTE(S):

Corporación Autónoma Regional del Valle del Cauca

BOLETIN DE ACTOS ADMINISTRATIVOS AMBIENTALES

Septiembre 21 a 27 de 2020

RESOLUCIONES, PERMISOS, SANCIONES, CONCESIONES, AUTOS, LICENCIAS

Expediente 0711-036-004-013-2020.

5. IDENTIFICACIÓN DEL USUARIO(S):

La Sociedad Constructora Bolívar S.A., Nit 860037900-4, representada legalmente por el señor MAURICIO AFANADOR GARCES, identificado con cedula de ciudadanía No. 19.359.969 expedida en Bogotá D.C., quien a su vez autoriza al ingeniero Hugo Lino Grisales Vásquez, representante legal de Ingeniería y Asesorías forestales e identificado con la cédula de ciudadanía No. 93.355.890 de Ibagué, para el trámite de los permisos ambientales.

6. OBJETIVO:

Elaborar el concepto técnico, en relación con la solicitud de autorización para el aprovechamiento forestal de árboles aislados, con el fin de ejecutar las actividades de construcción de terrazas para el emplazamiento de torres de apartamentos del conjunto urbanístico denominado CORAL, localizado en la Manzana 13 (área 1,63 has) del Plan Parcial de Desarrollo Piedrachiquita (Ciudad Pacífica) en las inmediaciones de las coordenadas 3°20'40.55"N y 76°31'05.94"O, entre las carreras 45 y 47 y calles 121A y 122, del municipio de Santiago de Cali. Predio con matrícula inmobiliaria 370-970012.

7. LOCALIZACIÓN:

El proyecto Urbanístico Ciudad Pacífica se encuentra ubicado en el área de expansión corredor Cali – Jamundí, entre las calles 25 y 50 y carreras 120 y 122 del municipio de Santiago de Cali, cuyas normas urbanísticas fueros aprobadas a través del Plan Parcial de Desarrollo Piedrachiquita.

Dentro de este polígono se encuentra el lote de terreno de 1,63 hectáreas, correspondiente a la Manzana 13 del área del Plan Parcial Piedrachiquita-Ciudad Pacífica, ubicado entre las carreras 121A y 122 y las calles 45 y 47, cuyas coordenadas de referencia se indican a continuación:

Sitio de referencia	*Coordenadas geográficas*		*Coordenadas planas*		*Altura sobre el nivel del mar (metros)*	*Observación*
	Latitud	*Longitud*	*Y*	*X*		
Parte central de la Manzana 13 CORAL	*3°20'40.55 "N*	*76°31'5.94" O*	*861.615*	*1.062.150*	*990*	

BOLETIN DE ACTOS ADMINISTRATIVOS AMBIENTALES

Septiembre 21 a 27 de 2020

RESOLUCIONES, PERMISOS, SANCIONES, CONCESIONES, AUTOS, LICENCIAS



Imágenes 1 y 2. Polígono de la manzana 13 dentro del área del plan Parcial

8. ANTECEDENTE(S):

Mediante el Decreto 411.0.20.0387 del 27 de junio de 2016, el alcalde municipal de Santiago de Cali adopta el Plan Parcial de Desarrollo Piedrachiquita, como instrumento de planificación complementaria al POT, aprobado por medio del Acuerdo Municipal 069 del año 2000 y ubicado en la Zona de expansión urbana Corredor Cali – Jamundí. Posteriormente, mediante el Decreto No. 4112.010.20.0309 del 24 de mayo de 2019, se hizo una modificación del Decreto Municipal 411.0.20.0387 del 27 de junio de 2016, por la ampliación de la vía Cali - Jamundí.

Los aspectos ambientales fueron concertados entre la CVC y el municipio de Santiago de Cali y aprobados mdiante la Resolución No. 0100 710-0416 de julio 10 de 2015, complementada con la resolución CVC 0100 710-0181 de marzo 16 de 2016, en la que se da claridad sobre algunos aspectos ambientales. Finalmente la Resolución 0100 No. 0710-0863-2015 del 17 de diciembre de 2015, por medio d el cual se resuleve el recurso de reposición interpuesto contra la Resolución 0100 710-0416 de julio 10 de 2015


El plan parcial, que tiene una superficie de 60.01 hectáreas y se divide en cuatro (4) unidades de gestión (UG), que son las etapas generales que fueron establecidas para la ejecución del Plan y el cumplimiento de las obligaciones urbanísticas. La manzana donde se proyecta el Conjunto Coral– Ciudad Pacífica se ubica en la Unidad de Gestión 1, integrada por las manzanas 3, 4, 12 y 13, cuya propietaria es la Fiduciaria Davivienda como vocera y administradora del Fideicomiso Ciudad Pacífica VIS.

El proyecto Coral comprende un conjunto de apartamentos dispuestos en nueve (9) edificios de ocho (8) pisos, parqueaderos, equipamientos y espacios de uso común, vías accesos y áreas verdes.

BOLETIN DE ACTOS ADMINISTRATIVOS AMBIENTALES

Septiembre 21 a 27 de 2020

RESOLUCIONES, PERMISOS, SANCIONES, CONCESIONES, AUTOS, LICENCIAS

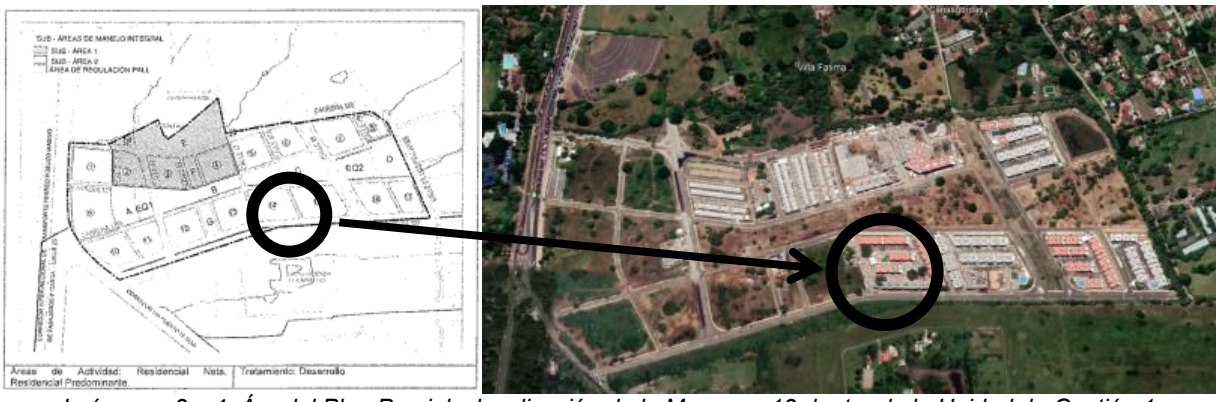

Imágenes 3 y 4. Áre del Plan Parcial y localización d ela Manzana 13 dentro de la Unidad de Gestión 1

Luego de estas aprobaciones, y como continuación del proceso de gestión de los permisos pertinentes, la Constructora Bolívar elevó las solicitudes del caso ante CVC, contenidas en el Plan de Manejo Ambiental que se puso a consideración de la CVC desde el año 2016, como requisito para los desarrollos urbanísticos de Ciudad Pacífica.

Mediante la resolución 0710 No. 0711-00549 de 29 de junio de 2017, la CVC otorgó a la proyecto Ciudad Pacifica de la Constructora Bolívar S.A, el permiso de apertura de vías y explanaciones como también aprovechamiento forestal; los documentos reposan en el expediente 0711-036-002-234-2016.

Mediante la resolución 0710 No. 0711-00550 de 29 de junio de 2017, la CVC otorgó a la proyecto Ciudad Pacifica de la Constructora Bolívar S.A, permiso de ocupación de cauce, los documentos reposan en el expediente 0711-036-002-234-2016.

En relación con los servicios públicos, en el Decreto 387 del 27 de junio de 2016, se dispuso lo siguiente:

Acueducto	*Construcción de la infraestructura matriz del sistema de acueducto a través del fideicomiso Corredor Cali-Jamundí; construcción de red interna de acueducto.*
Alcantarillado pluvial	*Construcción de la infraestructura matriz del sistema de alcantarillado pluvial a través del fideicomiso Corredor Cali-Jamundí; cesión de la franja para la construcción del canal de aguas lluvias localizado en el separador central de la carrera 122 (Estudio IGEI, 2003), participar en la adecuación del espacio de regulación de manejo de aguas lluvias internas localizado en la UG – 3.*
Alcantarillado sanitario	*Construcción de la infraestructura matriz del sistema de alcantarillado sanitario a través del fideicomiso Corredor Cali-Jamundí*
Energía eléctrica, alumbrado público y telecomunicaciones	*Construcción de redes eléctricas primarias de media tensión; construcción de redes secundarias subterráneas, a excepción de las áreas destinadas a las viviendas VIS; Redes subterráneas para el alumbrado público y canalización de red subterránea del sistema de alumbrad público.*
Gas	*Red de gas a cargo de la empresa responsable*

BOLETIN DE ACTOS ADMINISTRATIVOS AMBIENTALES

Septiembre 21 a 27 de 2020

RESOLUCIONES, PERMISOS, SANCIONES, CONCESIONES, AUTOS, LICENCIAS

En cumplimiento de estos lineamientos urbanísticos, el proyecto cuenta con disponibilidad del servicio de acueducto y alcantarillado, dado por Emcali, mediante oficio 360.4-DP-0185 de septiembre 20 de 2016; de energía, dado por Emcali mediante oficio 550.4-DP-00826-16 del 31 de Agosto de 2016; de Telecomunicaciones, dado por Emcali mediante oficio 421.3-DP-0579 del 8 de Septiembre de 2016; de gas natural, dado por Gases de Occidente mediante oficio PQR-81179 del 12 de Septiembre de 2016 y del servicio de aseo, dado por Promoambiental Valle S.A.E.S.P. mediante oficio del 20 de Septiembre de 2016

En cuanto al manejo pluvial se tiene los lineamientos de manejo macro del Corredor Cali- Jamundí y los diseños correspondientes, elaborados por INGESAM HIDRO OCCIDENTE y continuados por IGEI; su propósito fundamental es regularizar las aguas lluvias mediante la implantación de una serie de ejes hidrológicos que permitan la captura, conducción, regulación y disposición de las aguas, lo cual implica por definición la regularización de drenajes y acequias rurales para conducirlas por los mencionados corredores.

Mediante el Auto de fecha 14 de noviembre de 2019 la CVC dispone iniciar el procedimiento administrativo de la solicitud presentada por el ingeniero Hugo Lino Grisales Vásquez (Ingeniería y Asesorías forestales), con cédula de ciudadanía No. 93.355.890 de Ibagué, con poder especial otorgado por la Sociedad Constructora Bolívar Cali S.A., con NIT 860037900-4, representada legalamente por el señor MAURICIO AFANADOR GARCES, identificado con cedula de ciudadanía No. 19.359.969 expedida en Bogotá D.C., tendiente a obtener autorización para la erradicación de 91 árboles aislados, con el fin de ejecutar las actividades de construcción de terrazas, para el emplazamiento de las torres de apartamento del proyecto urbano denominado CORAL, dentro de sector denominado CIUDAD PACIFICA, ubicado al sur de la ciudad de Santiago de Cali.

Atendiendo dicha disposición, se llevó a cabo la visita de inspección ocular el pasado 19 de agosto de 2020, cuyo informe constituye el soporte básico del presente concepto ambiental.

9. NORMATIVIDAD:

Decreto 1076 de 2015 Por medio del cual se expide el Decreto Único Reglamentario del Sector Ambiente y Desarrollo Sostenible, que compila la normatividad que reglamenta el aprovechamiento forestal contenida en el Decreto 1791 de 1996 (Por medio del cual se establece el régimen de aprovechamiento forestal) y por rigor subsidiario el Acuerdo CVC 18 del 16 de junio de 1998 (Estatuto de bosques y flora silvestre del Valle del Cauca) y normas complementarias, como la Resolución 213 de 1977. Como soporte de la ocupación del territorio, se valora lo dispuesto por el municipio de Santiago de Cali, en el Plan de Ordenamiento Territorial y demás normas complementarias.

10. DESCRIPCIÓN DE LA SITUACIÓN:

El lote de la Manzana 13 del área del Plan Parcial Piedrachiquita, se caracteriza por su topografía ligeramente plana y hace parte de sectores de antiguos potreros de la Hacienda Piedra Chiquita y con el crecimiento acelerado de Santiago de Cali, hacia el sur, poco a poco se fueron incorporando a las áreas de expansión urbana. En algunos sectores del lote se observan depósitos de suelo y escombros de construcción, producto de la apertura de suelos para la construcción de los accesos viables. Esto condujo a una radical transformación del paisaje natural, a la desaparición de la mayor parte de su flora y fauna así como a la contaminación y explotación

intensiva de los recursos de agua y suelo[6]. Prevalece la cobertura de árboles y arbustos dispersos asociados a pasto natural y arvenses con algunos árboles pioneros aislados, especialmente de las familias Malvácea y Fabácea, anteriormente utilizadas como forrajeras, principalmente. Ahora con el urbanismo los procesos naturales son sometidos a retrocesos y transformación irreversible de la evolución de la sucesión vegetal; es decir, los procesos naturales que inducen el aumento gradual de la diversidad y la complejidad ecosistémica se ven permanentemente perturbados por la acción antrópica, a la cual subyace el interés de transformar el espacio para el desarrollo urbano.

En las áreas aún no intervenidas donde se construye Ciudad Pacífica, prevalecen los árboles aislados en matrices de pasturas, que luego dará paso a la malla urbana con todas sus anexidades, derivando un nuevo modelo de ocupación y uso del espacio. La vegetación del lote no ha tenido manejo con prácticas de poda y limpieza y en general se encuentran en buen estado, sin presentar plantas epífitas o parásitas que trata la Resolución 213 de 1977 (veda).

Le precede un movimiento de suelo en el lugar, posiblemente asociado a la apertura de la malla vial de toda el área del Plan Parcial Piedra chiquita. Algunos árboles y arbustos se mantuvieron en pie y son los que se proyecta para su intervención. Las gramíneas y arvenses surgieron con mucho vigor, colonizando la totalidad del lote.





Imágenes 5 y 6. Configuración de la vegetación en la manzana 13, donde se ejecuta el proyecto Coral en Ciudad Pacífica

La estructura de la vegetación permite deducir el impacto de las actividades de urbanismo en el medio ambiente local; por un lado, la intervención humana que, en años anteriores, indujo el desarrollo de la vegetación para crear un modelo de ocupación y uso con el fin de potenciar la producción ganadera; más recientemente adoptando decisiones para crear un modelo de ocupación, con el fin de emplazar infraestructura para la habitabilidad urbana.

[6] *Aceneth Perafán Cabrera. TRANSFORMACIONES PAISAJISTICAS EN LA ZONA PLANA VALLECAUCANA, Universidad del Valle*

Corporación Autónoma Regional del Valle del Cauca

BOLETIN DE ACTOS ADMINISTRATIVOS AMBIENTALES

Septiembre 21 a 27 de 2020

RESOLUCIONES, PERMISOS, SANCIONES, CONCESIONES, AUTOS, LICENCIAS

A medida que avanza la urbanización, se privilegia la infraestructura sobre la permanencia de la flora dispersa. El POT ha establecido el cambio de uso para facilitar la expansión urbanística y el establecimiento de redes de servicios y corredores de acceso. Estos procesos, donde la densificación poblacional es una variable importante de la optimización del espacio, generalmente limitan o fragmentan, la conectividad ecológica y el hábitat de la fauna, por lo tanto, la degradación de la biodiversidad.

El avance urbano también implica la pérdida de la capacidad de infiltración del suelo; el despliegue de concreto y superficies impermeables tiene como consecuencia, además de la compactación, el aumento de la escorrentía superficial, cambios críticos en la configuración del paisaje, las relaciones ecológicas y el aumento de la temperatura cerca de la superficie del suelo.

En estas áreas se adecuarán los espacios con valores paisajísticos de interés visual y estético, como factores que permiten mantener la interacción humana con los ambientes verdes, y por ende como satisfactores de calidad de vida. Según se observa, el urbanismo ha empezado a incorporar, en las manzanas cercanas, además de las vías de acceso, los bloques de vivienda y redes de servicios y las áreas verdes con siembra de árboles, como atributos del paisaje urbano (valor estético y visual) que, como ya se indicó, se guían por un esquema controlado de restauración arbórea.

Propiedades físicas del área:

- *Suelos: Limitante Nivel freático, fertilidad moderada. Las propiedades físicas o mecánicas del suelo, como la textura, estructura, color, permeabilidad, porosidad, drenaje, consistencia, profundidad efectiva, las define el aporte periódico que generó el río Lili (suelos aluviales).*

- *Geología - Geomorfología: Depósitos de sedimentos que se caracteriza por la presencia de una capa de materiales limo arcillosos sobre consolidados, suprayaciendo al depósito de arenas finas normalmente consolidado de compactibilidad suelta a medianamente compacta, que en profundidad va aumentando su tamaño hasta gravas finas y medianamente compactas.*

  En general, los depósitos son sueltos y están conformados por materiales heterogéneos que varían entre gravas, arenas limos y arcillas, predominando la mezcla entre ellas. Sobre el terreno es muy difícil diferenciar la variación entre estos materiales, por ser zona plana y no observarse afloramientos, ni evidencias de cambios geomorfológicos que permitan hacer una distinción clara de los depósitos.

- *Pendiente: Como categoría topográfica, la llanura de inundación es plana; geomorfológicamente, el terreno está compuesto, primariamente, de material depositado no consolidado, derivado de los sedimentos transportados por el río Lili.*

- *Piso Térmico: Cálido, Provincia de humedad Seco.*

Propiedades Bióticas del área:

- *Vegetación y cobertura del suelo: Cobertura del suelo: El área presenta un alto grado de intervención y la cobertura arbórea se presenta en forma aislada o dispersa. Se han mencionado que los factores que han incidido en la intensa transformación del paisaje corresponden al proceso de urbanización que se*

expande sobre áreas que antiguamente se utilizaban para la ganadería extensiva. Los bosques primarios en estos sectores están extintos.

De acuerdo con la metodología utilizada por el Instituto Alexander Von Humboldt (2014) para la construcción del mapa del bosque seco tropical en Colombia, se definieron tres estados sucesionales para valorar las coberturas objeto de verificación en campo: Bosque Maduro, Bosque Secundario y Rastrojo, equiparando este último a la categoría vegetación secundaria o en transición de la metodología CLC (Corine Land Cover) para Colombia, la cual es definida como una "cobertura vegetal originada por el proceso de sucesión de la vegetación natural que se presenta luego de la intervención o por la destrucción de la vegetación primaria, que puede encontrarse en recuperación tendiendo al estado original. Se desarrolla en zonas desmontadas para diferentes usos, en áreas agrícolas abandonadas y en zonas donde por la ocurrencia de eventos naturales la vegetación natural fue destruida. No se presentan elementos intencionalmente introducidos por el hombre" (IDEAM, 2010).

En el área objeto de análisis, no se presenta ninguno de los estados sucesionales mencionados, concluyendo en el deterioro del proceso evolutivo de la cobertura. Los árboles se han desarrollado, de manera dispersa, pero en el costado occidental se presentan linealmente más agrupados.

Corporación Autónoma Regional del Valle del Cauca

BOLETIN DE ACTOS ADMINISTRATIVOS AMBIENTALES

Septiembre 21 a 27 de 2020

RESOLUCIONES, PERMISOS, SANCIONES, CONCESIONES, AUTOS, LICENCIAS





Imágenes 7 y 8. Árboles creciendo de manera dispersa

Publicado septiembre 28 de 2020

BOLETIN DE ACTOS ADMINISTRATIVOS AMBIENTALES

Septiembre 21 a 27 de 2020

RESOLUCIONES, PERMISOS, SANCIONES, CONCESIONES, AUTOS, LICENCIAS




Imágenes 9 y 10. Ceiba en la esquina de la Calle 122 con carrera 47 y Árboles creciendo de manera agrupada en el costado oriental de la manzana 13, sobre una matriz de pastos naturales

El área presenta influencia de las variables ambientales que definen el ecosistema Bosque cálido húmedo en piedemonte coluvio-aluvial (BOCHUPX), que se encuentra sin representación en el sistema de áreas protegidas del Departamento del Valle del Cauca; así mismo, presenta un déficit de cobertura natural del 87%, lo cual cobra mayor importancia toda vez que La Ley 1450 de 2011, el CONPES del SINAP- 3680, y la Política nacional para la gestión integral de la biodiversidad y sus servicios ecosistémicos 2012, han establecido en sus metas la prioridad de la declaratoria de este tipo de ecosistemas.

Como referente de la vegetación primaria, entre las familias y géneros más representativos del ecosistema BOCHUPX se encuentran: Lauraceae (Ocotea y Nectandra), Malvaceae (Guazuma), Fabaceae (Erythrina), Arecaceae (Attalea), Anacardiaceae (Anacardium), Moraceae (Ficus), Bambusaceae (Guadua) y algunas rubiáceas y bignoniáceas. El inventario reporta las familias Fabaceae, Malvaceae, Rubiáceae, Muntingiaceae, Achatocarpaceae, Rutáceae, Rosaceae y Bombacaceae (Ceiba pentandra sembrada), plantas consideradas pioneras, pero en una condición de aislamiento y baja representatividad.

Tabla 1. Resumen las características físicas, bióticas y técnicas del área

Suelos:	*Ricos en materia orgánica y saturación de bases superior al 50%, lo cual significa que son suelos con pH cercano a 7 (neutro) y buena disposición química para cultivos, siendo esta su potencialidad, antes del cambio de uso del suelo (Clase agrológica II).*
Geomorfología:	*Geoformas determinadas por depósitos de abanicos coluviales y aluviales, formando terrazas sobre antiguas áreas de inundación de los ríos Lili y Cauca*
Pendiente:	*Entre 1 y 3%*
Piso Térmico:	*Medio*
Ecosistemas:	*Bosque cálido húmedo en piedemonte coluvio aluvial (BOCHUPX), que se encuentra sin representación en áreas protegidas en el Departamento del Valle del Cauca). Fuente GeoCVC.*

RESOLUCIONES, PERMISOS, SANCIONES, CONCESIONES, AUTOS, LICENCIAS

Cobertura de suelo:	*Cobertura del suelo: Pastos arbolados. Fuente GeoCVC.*
Zonificación y uso potencial	*Zona de expansión urbana, aprobada mediante el Plan Parcial Piedrachiquita.*
Vegetación:	*Árboles dispersos en una matriz de pastos naturales*
Estado sucesional:	*Fustal, pues la regeneración natural se ha visto afectada por las limpiezas recurrentes*
Suelos de protección	*No aplica para este sector, a escala regional. No hace parte de áreas de reservas forestales nacionales ni regionales, ni limitadas por coberturas de bosques naturales o guaduales.*

Sobre el inventario forestal: La solicitud de autorización plantea la erradicación de 91 árboles y el traslado de 4 árboles y la conservación, en el sitio, de un (1) árbol de la especie Ceiba pentandra, en virtud del traslape que genera la geometría del proyecto con la localización de los árboles.

Los árboles se distribuyen en 13 especies, pertenecientes a ocho (8) familias botánicas. Se trata de una cobertura relativamente joven, que han crecido en un ambiente de dispersión y perturbación crítica de la regeneración natural, pues exceptuando el árbol de la especie Ceiba, los diámetros están por debajo de los 30 centímetros. El volumen de biomasa de los 96 árboles equivale a 14,75 M^3 y lo que se proyecta remover 11,76 M^3 (79,72%).

Tabla 2. Registro del inventario, por especies y familias botánicas

Nombre común	*Origen*	*Nombre técnico*	*Familia*	*Abundancia absoluta*	*Abundancia relativa (%)*	*Tratamiento propuesto*			*Diámetro promedio (m)*
						Árboles que se conservan	*Traslado*	*Erradicación*	
Cachimbo	*Nativa*	*Erythrina poeppigiana*	*Fabaceae*	*5*	*5,21*			*5*	*0,31*
Ceiba	*Nativa*	*Ceiba pentandra*	*Bombacaceae*	*1*	*1,04*	*1*			*0,82*
Chiminango	*Nativa*	*Pithecellobium dulce*	*Fabaceae*	*15*	*15,63*			*15*	*0,3*
Chitató	*Nativo*	*Muntingia calabura*	*Muntingiaceae*	*4*	*4,17*			*4*	*0,17*
Guácimo	*Nativo*	*Guazuma ulmifolia*	*Malvaceae*	*11*	*11,46*			*11*	*0,22*
Martín Galvis	*Nativo*	*Senna reticulata*	*Fabaceae*	*1*	*1,04*			*1*	*0,16*
Saman	*Nativo*	*Samanea samán*	*Fabaceae*	*6*	*6,25*		*3*	*3*	*0,17*
Swinglea	*Foráneo*	*Swinglea glutinosa*	*Rutaceae*	*3*	*3,13*		*1*	*2*	*0,13*
Tabaquillo	*Nativa*	*Polylepis australis*	*Rosáceas*	*4*	*4,17*			*4*	*0,1*
Tachuelo	*Nativa*	*Zanthoxylum rhoifolium*	*Rutaceae*	*9*	*9,38*			*9*	*0,28*
Totocal	*Nativa*	*Achatocarpus nigricans*	*Achatocarpaceae*	*13*	*13,54*			*13*	*0,13*
Uña de gato	*Nativa*	*Uncaria tomentosa*	*Rubiaceae*	*23*	*23,96*			*23*	*0,15*
Vainillo	*Nativa*	*Senna spectabilis*	*Fabaceae*	*1*	*1,04*			*1*	*0,27*
T O T A L				*96*	*100*	*1*	*4*	*91*	
V O L U M E N (M^3)						*2,75*	*0, 26*	*11, 67*	

Nota: Las especies Ceiba pentandra y Swinglea glutinosa, fueron sembradas en el lote. El resto de los árboles surgieron por regeneración espontánea.

Tabla 3. Estado fitosanitario de los árboles

Estado	Cantidad	Porcentaje
Bueno	93	96,88
Regular	2	2,08
Malo	1	1,04
Total	96	100,00

Los árboles de la familia Fabaceae representan el 29,17% del registro del inventario, el 23,96% de la familia Rubiaceae, el 13,54 corresponde a la familia Achatocarpaceae, 12,50% a la familia Rutáceae y el 11,46 de la familia Malvaceae. Según el diámetro promedio, del grupo de árboles de cada especie, se deduce que se trata de una cobertura relativamente joven, que no supera los 15 años, por lo tanto pioneras de la sucesión secundaria del bosque seco tropical, cuya característica principal es su rápido crecimiento.

De la familia Fabaceae, hay una buena representación de la especie Pithecellobium dulce, que junto con Senna spectábilis, Samanea saman y Erythrina poeppigiana, mantienen su prevalencia en los ambientes perturbados del valle geográfico del río Cauca, que otrora fueron destinados a la actividad pecuaria. Se ha estimado que el 16% de las especies arbóreas de los bosques tropicales pertenecen a esta familia botánica.

Se propone la erradicación de 91 árboles, de los cuales 3 son samanes, de diámetros 0,10, 0,12 y 0,18 metros, y el traslado de 4; de estos últimos, 3 también corresponden a la especie Samanea samán de diámetros 0,28, 0, 12 y 0,10 metros. No se indican los criterios técnicos que justifiquen, para la especie Samanea samán el traslado de 3 árboles y la erradicación de 3, a pesar de que los diámetros son similares.

El proyecto urbanístico busca crear un ambiente artificial, donde las zonas verdes y su diversidad relativa, definen la calidad de la percepción visual del paisaje y las interacciones ecológicas. Esto implica, por ejemplo, la adaptación de la fauna a condiciones de perturbación permanente por el ruido y las emisiones de los vehículos, el aumento de la temperatura local por mayores superficies de concreto y pavimento y en general por los efectos de la actividad humana en conglomerados habitacionales. También por el cambio de temperatura sobre la superficie de las placas de concreto o asfalto.

Tabla 4. Volumen de biomasa y lo que se proyecta remover

Nombre común	Origen	Nombre técnico	Familia	Abundancia absoluta	Volumen total (M3)	Volumen que se propone remover (M3)
Cachimbo	Nativa	Erythrina poeppigiana	Fabaceae	5	1,74	1,74
Ceiba	Nativa	Ceiba pentandra	Bombacaceae	1	2,74	0
Chiminango	Nativa	Pithecellobium dulce	Fabaceae	15	3,4	3,4
Chitató	Nativo	Muntingia calabura	Muntingiaceae	4	0,24	0,24
Guácimo	Nativo	Guazuma ulmifolia	Malvaceae	11	1,98	1,98
Martín	Nativo	Senna reticulata	Fabaceae	1	0,04	0,04

Galvis						
Saman	*Nativo*	*Samanea samán*	*Fabaceae*	*6*	*0,42*	*0,22*
Swinglea	*Foráneo*	*Swinglea glutinosa*	*Rutaceae*	*3*	*0,11*	*0,059*
Tabaquillo	*Nativa*	*Polylepis australis*	*Rosáceas*	*4*	*0,062*	*0,062*
Tachuelo	*Nativa*	*Zanthoxylum rhoifolium*	*Rutaceae*	*9*	*2,51*	*2,51*
Totocal	*Nativa*	*Achatocarpus nigricans*	*Achatocarpaceae*	*13*	*0,32*	*0,32*
Uña de gato	*Nativa*	*Uncaria tomentosa*	*Rubiaceae*	*23*	*1,04*	*1,04*
Vainillo	*Nativa*	*Senna spectabilis*	*Fabaceae*	*1*	*0,15*	*0,15*
T O T A L				*96*	*14,752*	*11,761 (79,72%)*

Grado de amenaza de especies: No se observó especies registradas en los libros rojos de plantas de Colombia, ni la Resolución 1912 del 15 de septiembre de 2017.

Tabla 5. Estado de conservación de las especies que registra el inventario

Nombre común	*Nombre técnico*	*Familia*	*Abundancia absoluta*	*Tasa de crecimiento*	*Longevidad*	*Estado de conservación (UICN)*
Cachimbo	*Erythrina poeppigiana*	*Fabaceae*	*5*	*Rápida (Densidad 0.30)*	*Alta (Mayor a 60 años)*	*Preocupación menor*
Ceiba	*Ceiba pentandra*	*Bombacaceae*	*1*	*Rápida (Densidad 0.26)*	*Alta (Mayor a 60 años)*	*No evaluada*
Chiminango	*Pithecellobium dulce*	*Fabaceae*	*15*	*Rápida (Densidad 0.51)*	*Alta (Mayor a 60 años)*	*Preocupación menor*
Chitató	*Muntingia calabura*	*Muntingiaceae*	*4*	*Rápida*	*Baja (Menor a 35 años)*	*No evaluada*
Guácimo	*Guazuma ulmifolia*	*Malvaceae*	*11*	*Rápida*	*Baja (Menor a 35 años)*	*Preocupación menor*
Martín Galvis	*Senna reticulata*	*Fabaceae*	*1*	*Rápida*	*Baja (Menor a 35 años)*	*No evaluada*
Saman	*Samanea samán*	*Fabaceae*	*6*	*Media (Densidad 0,49)*	*Alta (Mayor a 60 años)*	*No evaluada*
Swinglea	*Swinglea glutinosa*	*Rutaceae*	*3*	*Rápida*	*Alta (Mayor a 60 años)*	*No evaluada*
Tabaquillo	*Polylepis australis*	*Rosáceas*	*4*	*Rápida*	*Media (36-60 años)*	*No evaluada*
Tachuelo	*Zanthoxylum rhoifolium*	*Rutaceae*	*9*	*Rápida (Densidad 0.26)*	*Alta (Mayor a 60 años)*	*No evaluada*
Totocal	*Achatocarpus nigricans*	*Achatocarpaceae*	*13*	*Rápida*	*Media (36-60 años)*	*No evaluada*

BOLETIN DE ACTOS ADMINISTRATIVOS AMBIENTALES

Septiembre 21 a 27 de 2020

RESOLUCIONES, PERMISOS, SANCIONES, CONCESIONES, AUTOS, LICENCIAS

Uña de gato	*Uncaria tomentosa*	*Rubiaceae*	*23*	*Rápida*	*Baja (Menor a 35 años)*	*No evaluada*
Vainillo	*Senna spectabilis*	*Fabaceae*	*1*	*Rápida (Densidad 0.48)*	*Baja (Menor a 35 años)*	*Preocupación menor*

Cuatro (4) especies están clasificadas, según la UICN, con estado de conservación "Preocupación menor", referido a taxones abundantes y de alta distribución, cuya intervención, con obligaciones de reposición, permite concluir que las especies no presentas riesgos para mantener su reserva genética en el ecosistema local. Las otras especies, su estado, aparece como "no evaluado", pero igual su intervención deriva impactos que se deben evaluar.

Los árboles no son hospederos de plantas epifitas que trata la Resolución INDERENA 213 de 1977. En el caso del Cachimbo, son vulnerables por estar asociados la mayor parte del año a suelos húmedos y el urbanismo afecta esta condición.

De los árboles registrados en el inventario forestal, el árbol Ceiba pentandra se cataloga como parte de las especies notables que trata el Acuerdo 379 de 2014 (POT), en su artículo 107 Patrimonio Natural y la Circular aclaratoria N° 4132.2.22.1.1019.007128 del 8 de septiembre de 2015, que advierte: "Los árboles notables del municipio, los cuales se relacionan a continuación: Las Ceibas, los Samanes y las palmas de toda la ciudad que cumplan los criterios para ser catalogados como un árbol notable, de acuerdo a lo establecido por el Departamento Administrativo de Gestión del Medio Ambiente, siguiendo la definición adoptada en el artículo 22 del Estatuto de Silvicultura - Acuerdo 0353 de 2013".

Esta especie está contemplada en el Acuerdo CVC No. 017 de junio 11 de 1973, por la cual la CVC prohíbe el aprovechamiento forestal en todo el departamento del Valle del Cauca, de las especies: Caracolí (Anacardium sp.), Ceiba (Ceiba pentandra) y/o Palma Corozo o Palma de Puerco (Schealea butyracea).

Su conservación permite, permite deducir el cumplimiento de estas disposiciones.

Análisis estructural, con base en el registro del inventario: La dispersión y distribución de los árboles en el lote (degradación del sistema), como consecuencia de las actividades humanas, no permiten realizar un análisis de la estructura del sistema a través de la interpretación de la importancia relativa de los árboles en el conjunto arbóreo, ni cómo se distribuyen de manera natural en el espacio objeto de intervención, según su afinidad, condiciones de suelo, humedad, clima y fauna asociada.

Si bien el inventario muestra, de manera singular, el desarrollo de la cobertura arbórea dispersa, dada la artificialización o manipulación del sistema, primero para la actividad ganadera y recientemente para las actividades de urbanismo, se infiere el gran impacto que ha tenido la sucesión vegetal, cuyos ciclos se han interrumpido sobrepasando la capacidad de resiliencia del sistema. Solo es posible considerar el análisis de abundancia, del cual ya se indicó la importancia de los árboles de las familias Fabaceae, Rubiaceae, Achatocarpaceae, Rutáceae y Malvaceae.

Impactos ambientales esperados. El impacto ambiental se expresa a partir de la perturbación de las condiciones de estabilidad ecológica en que se encuentran los árboles. Si bien, la pérdida de la cobertura original generó un impacto ambiental severo sobre la estabilidad ecológica del sector, las acciones recurrentes de limpieza restringen y limitan la capacidad, del sistema, de regenerar cobertura y por ende su recuperación.

BOLETIN DE ACTOS ADMINISTRATIVOS AMBIENTALES

Septiembre 21 a 27 de 2020

RESOLUCIONES, PERMISOS, SANCIONES, CONCESIONES, AUTOS, LICENCIAS

Estos ambientes perturbados y degradados, en sus coberturas vegetales, generó la expectativa de ampliar la frontera urbana, lo cual deriva mayores impactos; pues el cambio de uso del suelo sugiere la pérdida de los pocos árboles que permanecen en pie, requiriendo un esfuerzo adicional para equilibrar los efectos a través de nuevas siembras y, con ello, la posibilidad de generar ganancias netas de biomasa y complejidad ecológica como atributo para mantener la interacción entre los grupos humanos y los espacios verdes.

Aunque se presenta un desequilibrio por la perturbación funcional de los elementos del medio ambiente (por la incorporación de elemento artificiales), la construcción de vivienda, en cumplimiento de los propósitos del plan parcial, obliga instaurar medidas de recuperación y compensación de la cobertura forestal en su área de influencia directa; esto entraña la decisión de generar valores o atributos que mejoren las condiciones actuales de interacción ecológica, a través de la recuperación de los árboles y, de esta manera, el hábitat de la fauna y los otros beneficios de los árboles; aunque estos valores se percibirán en el mediano y largo plazo. Esto, por supuesto, ligado al diseño paisajístico, con lo cual se mejora la integridad ambiental del sector, adoptando un criterio de incorporación de mayor biodiversidad, con la participación de la comunidad.

Además de la consideración paisajística, en el área de influencia directa, las siembras nuevas buscan mitigar el impacto generado, produciendo un aumento de la calidad ambiental que permita restaurar corredores de conectividad. La liberación de CO2 que genera la intervención de los árboles, se equilibra con el mayor volumen de carbono que se acumula por el crecimiento del plantío de la compensación.

Bajo las premisas del urbanismo y el modelo de ocupación que plantea el plan parcial, es posible determinar, de manera cualitativa, la magnitud e importancia de los impactos ambientales generados por la erradicación de los árboles, derivando igualmente la posibilidad de recuperar áreas verdes, como atributos de la calidad de vida urbana y con ello la flora local y la recuperación de las áreas adyacentes.

En el caso de los trasplantes, si bien hay una probabilidad de adaptación al nuevo sitio, hay aspectos que hacen prever riesgos altos para la supervivencia, como el tamaño del árbol, la edad, la distancia al nuevo sitio y la precisión del procedimiento técnico que se aplique. El desconocimiento de la respuesta que pueden tener los árboles a las perturbaciones extremas de su hábitat deriva niveles de incertidumbre que aumentan la probabilidad del riesgo de que no se adapten a sus nuevas condiciones.

De acuerdo con la revisión de la literatura especializada ([7]), hay una fase de preparación y acondicionamiento del árbol que puede ser, mínimo tres (3) meses, aunque puede variar según el fenotipo y la especie, pues se parte de una ruptura o alteración de los mecanismos de absorción y transporte de agua, minerales y nutrientes, por el despegue del árbol del sustrato natural, cuya respuesta inmediata será la aparición de trastornos en la fisiología del árbol; es decir, aparecerán deficiencias en los flujos de líquidos del suelo hasta las hojas y la regulación del balance hídrico y, como consecuencia, la disminución de la turgencia o expansión celular de los diferentes tejidos, lo que puede ocasionar, finalmente, la muerte del árbol o una respuesta precaria a la operación de traslado.*

[7] *Saiz de Omañaca, José A., Giraldo Gutiérrez Marta y Prieto Rodríguez, Antonio. Trasplante de árboles grandes*.

En este sentido, es importante conservar una proporción mayor del volumen de la masa radicular con su respectivo sustrato, manteniendo el mismo direccionamiento del árbol (en relación con los puntos cardinales). De esta manera el árbol tiene una mayor probabilidad de mantener el intercambio de materia y energía, necesarias para su supervivencia.

Los efectos ambientales que generan el traslado están referidos a la alteración de la línea base ambiental que derivan las acciones que se requieren ejecutar, desde la preparación hasta el momento de la siembra en un nuevo sitio.

Tabla 6. Fases y acciones de mitigación de impactos de la operación de traslado

Etapa	Efectos ambientales esperados (Salidas)	Acciones generales de mitigación
Preparatoria (prebloqueo y bloqueo, conforme el tamaño del árbol)	Estrés abiótico por alteraciones en las concentraciones de iones, desarreglo osmótico y químico o por cambio de temperatura y humedad del suelo, así como por la escasez de nutrientes.	Riego, bloqueo del sistema radicular con la mayor cantidad de sustrato, según el tamaño de la masa radicular, envolver con geotextil y sacos de cabuya. Mantener la humedad.
Levantamiento del árbol	Pérdida y ruptura del sustrato, daño radicular (raíces encargadas del soporte y la absorción de agua y nutrientes)	La afectación de raíces tiene que ser al mínimo, utilizar equipo para levantar los árboles.
Traslado	Daño de, tronco, ramas, soporte del follaje	Evitar el maltrato utilizando elementos protectores, manipulación adecuada (con el menor traumatismo)
Establecimiento y mantenimiento	Estrés abiótico, daño de raíces, alteración del direccionamiento del árbol, en relación con la orientación original.	Ahoyado previo, aplicar materia orgánica, riego, hidrogel y fertilización. Mantener el direccionamiento original del árbol y la profundidad de siembra.

La falta de información en relación con los índices cualitativos de los impactos enunciados aumenta el riesgo de la práctica, por lo que el operador debe tomar todas las medidas necesarias para evitar las alteraciones de la arquitectura y la condición fisiológica de los árboles y en consecuencia se garantice su supervivencia.

Es importante mencionar que el traslado se debe hacer a sitios que no superen los 100 metros de distancia, dado las restricciones por la presencia de cables aéreos y la posibilidad de encontrar suelos con condiciones similares al sitio donde están anclados actualmente.

En este sentido, para determinar la magnitud e importancia de los impactos ambientales generados por la intervención de 85 árboles (de 96 que reporta el inventario), para el desarrollo del PROYECTO URBANÍSTICO CORAL- CIUDAD PACÍFICA, se adopta como referente una clasificación de impactos, generalmente aceptada y reconocida, en cuyo caso se asume el manual de contaminación ambiental de la Fundación MAPFRE (Editores MAPFRE, 1994), que sobre el particular, señala lo siguiente:

Impacto compatible: es aquel cuya recuperación es inmediata tras el cese de la actividad y no precisa medidas correctoras.

BOLETIN DE ACTOS ADMINISTRATIVOS AMBIENTALES

Septiembre 21 a 27 de 2020

RESOLUCIONES, PERMISOS, SANCIONES, CONCESIONES, AUTOS, LICENCIAS

Impacto moderado: es el que precisa de prácticas correctoras intensivas, y en el que la consecución de las condiciones ambientales iniciales requiere corto tiempo.

Impacto Severo: es aquel en el que la recuperación de las condiciones originales exige la adecuación de medidas protectoras y correctoras, y en el que, aún con esas medidas, se requiere un periodo largo de adaptación.

Impacto Crítico: corresponde al impacto cuya magnitud es superior al umbral aceptable. Produce una pérdida permanente de la calidad de las condiciones ambientales, sin recuperación total, aun adoptando medidas correctoras y protectoras.

Con base en estos criterios y las consideraciones técnicas que enmarcan las actividades que se presentan en el estudio de inventario, la magnitud e importancia del impacto ambiental que genera la erradicación de los árboles y la transformación ambiental del lugar, se considera severo pues la recuperación de las condiciones originales ya no será viable, en el sitio, y la mejora del entorno ambiental será ahora posible, solamente, integrando las áreas verdes del proyecto urbanístico y las áreas adyacentes con la incorporación de árboles, propios del ecosistema Bosque Cálido Húmedo en Piedemonte Coluvio-Aluvial (BOCHUPX), requiriendo un periodo largo de adaptación y recuperación.

Ahora bien, de los tratamientos propuestos, por un lado, se plantea el traslado de tres (3) árboles y, por otro, la erradicación de tres (3), de la especie Samanea samán, que presentan similares diámetros y buenas condiciones fitosanitarias; pero, exceptuando el traslape con el diseño urbano (edificios, accesos y equipamientos, como componentes de la adecuación urbanística), no se justifica técnicamente la imposibilidad del traslado, lo cual deriva incertidumbre. Por lo tanto, el titular debe hacer un esfuerzo para el traslado de los seis (6) árboles y con esto mitigar el impacto de la remoción.

En el caso de los cinco (5) árboles de la especie Erythrina poeppigiana, éstos presentan los siguientes diámetros en metros: 0,77; 0,27; 0,16; 0,20 y 0,13. Aunque es una especie con estado de conservación, catalogado como "preocupación menor", la actividad de urbanismo altera las condiciones de sitio, donde la humedad es una condición esencial de su hábitat. En este sentido, se requiere que se hagan esfuerzos para el traslado de los árboles con diámetros inferiores a 20 centímetros.

11. CONCLUSIONES:

Con base en los aspectos analizados, así como los registros documentales que hacen parte del expediente 0712-036-004-013-2020, lo observado en la visita de campo y el marco normativo de referencia, se concluye lo siguiente:

12. *Para la toma de la decisión, por parte de la CVC, se consideran los antecedentes relacionados con el uso potencial y la incorporación del área al perímetro urbano, a través del Plan Parcial de Desarrollo Piedrachiquita, adoptado Mediante el Decreto 411.0.20.0387 del 27 de junio de 2016 y el Decreto modificatorio No. 4112.010.20.0309 del 24 de mayo de 2019, por la ampliación de la vía Cali - Jamundí.*

    Es importante indicar que el Plan Parcial de desarrollo es un instrumento de planificación complementaria del Plan de Ordenamiento Territorial del municipio de Santiago de Cali POT, adoptado por el Acuerdo 069 del año 2000 y ubicado en la Zona de expansión urbana Corredor Cali – Jamundí.

Para el desarrollo de estas obras, la CONSTRUCTORA BOLIVAR CALI S.A. c.c. o Nit 860037900-4 Propietario (s) del predio (s) donde se desarrollará el proyecto denominado CORAL APARTAMENTOS, ubicado en la carreras 121 y 122, entre calles 45 y 47, solicitó la respectiva Licencia de Construcción ante la Curaduría Urbana Tres (3) de Santiago de Cali, mediante el radicado 76001-3-19-0367 del día 27 de junio de 2019, que luego de su expedición habilitó a sus titulares para iniciar el procesos constructivo, según lo dispuesto en el Decreto 1077 de 2015, para lo cual se tiene asegurado el acceso a los servicios públicos, según lo definido en el Plan Parcial.

13. *Aunque se presenta un desequilibrio por la perturbación funcional de los elementos del medio ambiente (por la incorporación de elemento artificiales), en cumplimiento de los propósitos del Plan parcial, los constructores se obligan instaurar medidas de recuperación y compensación de la cobertura forestal en el área de influencia directa y adyacentes; esto entraña la decisión de generar valores o atributos que mejoren las condiciones actuales de interacción ecológica, a través de la restauración de los árboles y con ello el hábitat de la fauna y los otros beneficios de los árboles; aunque estos valores se percibirán en el mediano y largo plazo. Lo anterior ligado al diseño paisajístico, con lo cual se mejora la integridad ambiental del sector, adoptando un criterio de incorporación de mayor biodiversidad, con la participación de la comunidad.*

14. *El estado muestra un proceso involutivo de la cobertura original del sistema, que se transformó de manera crítica (pérdida) para dar paso a nuevos usos, donde se configurarán ambientes artificiales de tránsito peatonal, vehicular y habitacional. Las siembras sobre las áreas verdes buscan mitigar y compensar los impactos de la incursión humana, aunque con especies que permitan incorporar elementos para satisfacer la percepción visual del paisaje y algunas funciones ecosistémicas.*

    En la Manzana 13, los árboles, arbustos y las gramíneas son los determinantes ambientales más importantes del área; por lo tanto, su manejo define, en mayor o menor grado, la calidad ambiental del sitio; sin embargo, el aire también se ve afectado en su calidad por la emisión de material particulado y las emisiones de la combustión vehicular.

15. *A medida que avanza la urbanización, se privilegia la infraestructura sobre la permanencia de la flora dispersa. El POT ha establecido el cambio de uso para facilitar la expansión urbanística y el establecimiento de redes de servicios y corredores de acceso. Estos procesos, donde la densificación poblacional es una variable importante de la optimización del espacio, generalmente limitan o fragmentan la conectividad ecológica y el hábitat de la fauna, por lo tanto, la degradación de la biodiversidad.*

    El avance urbano también implica la pérdida de la capacidad de infiltración del suelo; el despliegue de concreto y superficies impermeables tiene como consecuencia, además de la compactación, el aumento de la escorrentía superficial, cambios críticos en la configuración del paisaje, las relaciones ecológicas y el aumento de la temperatura cerca de la superficie del suelo.

16. *En estas áreas se adecúan los espacios con valores paisajísticos de interés visual y estético, como factores que permiten mantener la interacción humana con ambientes verdes, y por ende como satisfactores de calidad de vida. Según se observa, el urbanismo ha empezado a incorporar, en las manzanas cercanas (dentro del área del Plan parcial), además de las vías de acceso, los bloques de vivienda y redes de servicios y las áreas verdes, con siembra de árboles, como atributos del paisaje*

urbano (valor estético y visual) que, como ya se indicó, se guían por un esquema controlado de restauración arbórea

17. *Los principales componentes del ambiente, que son de interés en la evaluación del impacto ambiental, corresponden a los árboles y arbustos de mayor porte, especialmente Samanes y los cachimbos.*

18. *La valoración de la flora existente permite concluir sobre la baja densidad florística y por ende los índices de biodiversidad, condición motivada por la prevalencia de la actividad ganadera en su momento y ahora la proyección del territorio para ampliar la frontera urbana hacia el sur de la ciudad de Santiago de Cali.*

19. *Cuatro (4) especies están clasificadas, según la UICN, con estado de conservación "Preocupación menor", referido a taxones abundantes y de alta distribución, cuya intervención, con obligaciones de reposición, permite concluir que las especies no presentas riesgos para mantener su reserva genética en el ecosistema local. Las otras especies, su estado, aparece como "no evaluado", pero igual su intervención deriva impactos que se deben evaluar.*

    Los árboles no son hospederos de plantas epifitas que trata la Resolución INDERENA 213 de 1977. En el caso del Cachimbo, son vulnerables por estar asociados la mayor parte del año a suelos húmedos y el urbanismo afecta esta condición.

20. *De los tratamientos propuestos, por un lado, se plantea el traslado de tres (3) árboles y, por otro, la erradicación de tres (3), de la especie Samanea samán, que presentan similares diámetros y buenas condiciones fitosanitarias; pero, exceptuando el traslape con el diseño urbano (edificios, accesos y equipamientos, como componentes de la adecuación urbanística), no se justifica técnicamente la imposibilidad del traslado, lo cual deriva incertidumbre sobre la decisión de erradicarlos.*

    En el caso de los cinco (5) árboles de la especie Erythrina poeppigiana, éstos presentan los siguientes diámetros en metros: 0,77; 0,27; 0,16; 0,20 y 0,13. Aunque es una especie con estado de conservación, catalogado como "preocupación menor", la actividad de urbanismo altera las condiciones de sitio, donde la humedad es una condición esencial de su hábitat. En este sentido, se requiere que se hagan esfuerzos para el traslado de los árboles con diámetros inferiores a 20 centímetros.

21. *La transformación del espacio ha tenido una secuencia de actividades que alteraron de manera significativa la cobertura forestal primaria. En principio, el predio tuvo una actividad productiva asociada a la ganadería, luego definidas como uso potencial para las actividades urbanas, siendo este uso final con lo cual se espera una mejora en los índices de biodiversidad por la siembra y recuperación arbórea en las zonas verdes, aunque en condiciones mucho menos representativas que el bosque original, ecosistémicamente, más complejo.*

22. *La degradación crítica de la vegetación en el lote no permite realizar un análisis de la estructura del sistema a través de la interpretación de la importancia relativa de los árboles en el conjunto arbóreo, ni cómo se distribuyen en el espacio objeto de intervención. Se trata entonces de una involución del curso natural de la sucesión vegetal y una interrupción de la resiliencia de la naturaleza.*

23. *El lote (Manzana 13) donde se proyecta el conjunto tiene una superficie de 1.63 hectáreas, donde se registra el conteo de los 96 árboles. Esto representa una densidad de 59 árboles por hectárea. Si bien*

los árboles fueron inventariados a partir del DAP igual o superior de 0.10 metros, el análisis estructural y de riqueza florística en remanentes de bosque secos similares, muestran una condición de mayor diversidad y riqueza florística que la flora existente en la Manzana 13 del Plan Parcial Piedrachiquita. Por ejemplo, en parcelas de 0.1 hectárea, en remanentes del Valle del río Magdalena, se han encontrado 78 especies, con DAP superior a un (1) centímetro; situación no comparable con la riqueza que presenta el predio, objeto del presente concepto, donde solo se presentan 13 especies.

Es una referencia con la cual se infiere la degradación de los ecosistemas periurbanos del municipio de Santiago de Cali, generada por las perturbaciones antrópicas, especialmente por el desarrollo urbanístico y las actividades agropecuarias.

Con base en la interpretación y evaluación de los elementos que motivan la intervención forestal solicitada y el impacto ambiental previsto, se considera viable otorgar la autorización para ejecutar los siguientes tratamientos (Tablas 7 y 8), con el fin de ejecutar las actividades de construcción de terrazas para el emplazamiento del conjunto urbanístico denominado CORAL APARTAMENTOS, localizado en la Manzana 13 (área 1,63 has) del Plan Parcial de Desarrollo Piedrachiquita (Ciudad Pacífica), en las inmediaciones de las coordenadas 3°20'40.55"N y 76°31'05.94"O, entre las carreras 45 y 47 y calles 121A y 122, del municipio de Santiago de Cali. Predio con matrícula inmobiliaria 370-970012:

Tabla 7. Tratamientos aprobados

Ítem	Nombre común	Origen	*Nombre técnico*	Familia	Abundancia absoluta	TRATAMIENTOS APROBADOS		
						Árboles que se conservan	Traslado	Erradicación
1	Cachimbo	Nativa	*Erythrina poeppigiana*	*Fabaceae*	5		3	2
2	Ceiba	Nativa	*Ceiba pentandra*	*Bombacaceae*	1	1		
3	Chiminango	Nativa	*Pithecellobium dulce*	*Fabaceae*	15			15
4	Chitató	Nativo	*Muntingia calabura*	*Muntingiaceae*	4			4
5	Guácimo	Nativo	*Guazuma ulmifolia*	*Malvaceae*	11			11
6	Martín Galvis	Nativo	*Senna reticulata*	*Fabaceae*	1			1
7	Saman	Nativo	*Samanea samán*	*Fabaceae*	6		6	
8	Swinglea	Foráneo	*Swinglea glutinosa*	*Rutaceae*	3		1	2
9	Tabaquillo	Nativa	*Polylepis australis*	*Rosáceas*	4			4
10	Tachuelo	Nativa	*Zanthoxylum rhoifolium*	*Rutaceae*	9			9
11	Totocal	Nativa	*Achatocarpus nigricans*	*Achatocarpaceae*	13			13
12	Uña de gato	Nativa	*Uncaria tomentosa*	*Rubiaceae*	23			23
13	Vainillo	Nativa	*Senna spectabilis*	*Fabaceae*	1			1
	T O T A L				96	1	10	85

De acuerdo con el inventario presentado, se presenta a continuación la identificación de los árboles, según el tratamiento aprobado.

Tabla 8. Número de identificación de los árboles objeto de los tratamientos aprobados

Corporación Autónoma Regional del Valle del Cauca

BOLETIN DE ACTOS ADMINISTRATIVOS AMBIENTALES

Septiembre 21 a 27 de 2020

RESOLUCIONES, PERMISOS, SANCIONES, CONCESIONES, AUTOS, LICENCIAS

Ítem	Especie	TRATAMIENTO APROBADO		
		ID de árboles objeto de erradicación	**ID de árboles objeto de traslado**	**ID de árboles objeto de conservación**
1	Cachimbo	4, 9	59, 81, 89	
2	Ceiba			19
3	Chiminango	2, 7, 15, 17, 18, 22, 23, 27, 29, 36, 50, 74, 84, 88, 92		
4	Chitató	8, 20A, 66A, 72A		
5	Guásimo	3, 31, 41, 51, 53, 61, 65, 66, 71, 73, 83		
6	Martín Galvis	58		
7	Samán	67, 84A, 92A	14, 16, 57, 67, 84A, 92A	
8	Swinglea	70, 94	69	
9	Tabaquillo	1, 6, 10, 32		
10	Tachuelo	23B, 44, 48, 76, 77, 78, 82, 87, 91		
11	Totocal	12, 23A, 24, 25, 33, 34, 35, 37, 38, 39, 40, 46, 75		
12	Uña de gato	13, 20, 21, 28, 30, 42, 43, 45, 47, 49, 52, 54, 54A, 55, 62, 63, 64, 68, 72, 79, 80, 85, 86		
13	Vainillo	90		
T O T A L		**85**	**10**	**1**
VOLUMEN (M^3)		**11,30**		

No se autoriza la erradicación de los árboles con ID: 59, 81, 89, 19, 14, 16, 57, 67, 84A, 92A y 69.

12. OBLIGACIONES:

La ejecución de lo dispuesto por la CVC se condiciona al cumplimiento de las siguientes obligaciones:

17. *Antes de iniciar la intervención en el predio, es importante que, mediante herramientas de difusión como avisos o vallas, la comunidad vecina o los que transitan por este sector conozcan la dimensión y alcance del proyecto (avisos requeridos por planeación municipal). En caso de presentarse objeciones o inquietudes, el titular del proyecto deberá abrir los espacios para garantizar la participación efectiva de la ciudadanía, con el acompañamiento de las autoridades competentes.*

    Evidencia: Material divulgativo, acta de reuniones y el reporte periódico del cumplimiento de las obligaciones.

18. *Solo podrán ser objeto de intervención los árboles que se indican en las tablas 7 y 8, cuyos tratamientos se resumen así:*

    - *Erradicación: 85, cuyo volumen suma 11,30 M^3*
    - *Traslado: 10*
    - *Conservación en el sitio: 1 (Ceiba pentandra)*

Corporación Autónoma
Regional del Valle del Cauca

BOLETIN DE ACTOS ADMINISTRATIVOS AMBIENTALES

Septiembre 21 a 27 de 2020

RESOLUCIONES, PERMISOS, SANCIONES, CONCESIONES, AUTOS, LICENCIAS

19. *Formular e implementar un plan de rescate y ahuyentamiento de la fauna presente en el área de desarrollo de las obras (abejas, aves, reptiles). El plan debe ser aprobado por la CVC previo al inicio de las actividades de aprovechamiento autorizadas; de otra parte, una vez iniciada la implementación se debe informar a la CVC para realizar el seguimiento respectivo.*
    Metodología de ahuyentamiento. Debe considerarse un método y equipo apropiado para cada uno de los grupos taxonómicos a trabajar; debe asegurarse que los individuos sufran el menor daño posible a pesar de la perturbación generada, por lo anterior se excluye dentro de estas actividades el uso de explosivos. Aportar registro fotográfico de las actividades realizadas.

    Metodología de rescate. Manipulación de los individuos generando la menor perturbación posible e implementando los métodos adecuados de acuerdo con la especie. Aportar fichas de cada uno de los individuos rescatados, indicando lo siguiente:

    - *Nombre científico*
    - *Edad y sexo*
    - *Localización geográfica del sitio de captura y relocalización*
    - *Estado médico veterinario*
    - *Método de captura y trasporte*
    - *Registro fotográfico*
    - *Fecha de captura y liberación*

    Respecto a los animales que pudieran resultar heridos, el responsable del proyecto debe asegurar la rehabilitación de estos en un centro veterinario.

    Evidencia: Plan formulado y aprobado por la CVC (previo) y luego el informe de implementación que se deberá presentar semestralmente, durante el periodo de intervención de los árboles.

20. *Conforme los procedimientos establecidos por la CVC, el titular del permiso deberá cancelar la tasa compensatoria por el aprovechamiento forestal de 11,30 M^3 de productos forestales que se generan, en desarrollo de la intervención de los 85 árboles aislados. Asimismo el seguimiento anual que deberá ejecutar la CVC, hasta el cumplimiento del 100% de las obligaciones indicadas en el acto administrativo.*

    Evidencia: Registro de pago, según los criterios metodológicos del Decreto 1390 del dos (2) de agosto de 2018, la Resolución 1479 de 2018 y el Acuerdo CVC No. CD 10 del 15 de abril de 2020, aplicando el ajuste anual con base en la variación del Índice de precios al consumidor, IPC, determinado por el DANE.

    Teniendo en cuenta la clasificación de las especies forestales maderables que se presenta en el anexo del Decreto 1390 de 2018, la categoría corresponde a OTRAS ESPECIES MADERABLES y la tasa a pagar como compensación por el aprovechamiento de árboles aislados será de $28.112,00 por M3 para el año 2020. Por lo tanto, el valor a cancelar por los 11,30 M3 será de tres cientos diez y siete mil seiscientos sesenta y seis pesos M/CTE (317.666,00)

    Evidencia: registro de pago

21. *Se deberá llevar un registro de los árboles erradicados de acuerdo con lo autorizado por la CVC y permanecer disponible en las oficinas de la firma autorizada, para las labores de seguimiento y control por parte de la Autoridad ambiental o las personas u otras autoridades que lo quieran consultar (acompañar con registro fotográfico).*
    Evidencia: Reporte de cumplimiento periódico y al finalizar la actividad, por parte del titular de la autorización.

22. *Informar oportunamente a la CVC, la fecha programada para iniciar las actividades autorizadas.*

    Evidencia: Comunicación dirigida a la CVC.

23. *Los impactos no previstos, deberán ser informados, de inmediato, a la CVC para adoptar las medidas de manejo que se consideren procedentes. Se aplicará esta misma obligación, si en la construcción de la obra, la operación permite la permanencia (en el sitio) de algunos de los árboles autorizados para su intervención.*

    Evidencia: comunicado donde se informe sobre los impactos no previstos.

24. *Si en las labores de intervención de los árboles, se detectan o identifican especies de musgos, líquenes, lamas, parásitas, quiches y orquídeas, así como lama, capote y broza y demás especies y productos herbáceos o leñosos como arbolitos, cortezas y ramajes que constituyen parte de los hábitats de tales especies, se deberá realizar la suspensión inmediata la actividad autorizada e informar a la CVC para que permisionario adelante de forma inmediata el inventario y formule el plan de manejo para la aprobación por parte de la CVC, según lo prescrito en el decreto 2106 del 22 de noviembre de 2019 y las circulares aclaratorias del MADS y la CVC.*

25. *Los residuos se deben disponer en un área adaptada y autorizada para el compostaje y producción de materia orgánica, dentro del mismo predio o en las áreas de siembras. Deben ser chipiados y no podrán afectar cauces naturales o predios privados.*

    En caso de que haya productos forestales, resultante de la erradicación, que vayan a ser utilizados por fuera del Proyecto, se debe solicitar el salvoconducto único nacional, en la Oficina de la Dirección Ambiental Regional Suroccidente

    Evidencia: reporte semestral.

26. *Se requiere considerar los siguientes criterios técnicos para cumplir con el corte de los árboles[8]:*

    - *Realizar los cortes por secciones iniciando desde la copa hasta la base y realizando los amarres necesarios y el direccionamiento adecuado del individuo. Se debe tener especial cuidado con líneas eléctricas debido al riesgo de electrocución.*

[8] *Guía para el manejo del árbol urbano en el Valle de Aburrá. Medellín: Área Metropolitana del Valle de Aburrá & Universidad Nacional de Colombia). Moreno, F. & Hoyos, C. (Eds.). (2015)*

BOLETIN DE ACTOS ADMINISTRATIVOS AMBIENTALES

Septiembre 21 a 27 de 2020

RESOLUCIONES, PERMISOS, SANCIONES, CONCESIONES, AUTOS, LICENCIAS

- *Se deberá identificar si existen abejas u otros insectos que puedan ocasionar accidentes por picaduras masivas a los operarios o transeúntes al momento de realizar la tala. En caso de existir enjambres de abejas, se deben establecer las medidas de seguridad y protección para trasladarlas a un apiario o sitio adecuado para tal fin; en cuyo caso se debe incorporar al plan de rescate y ahuyentamiento de la fauna e informar de inmediato a la CVC. Se prohíbe la quema y la aplicación de insecticidas.*

- *Debido a la sensibilidad y compromiso ambiental de las personas hacia la vida silvestre (flora y fauna), y para evitar confrontaciones inesperadas por desinformación, se le debe informar a la comunidad, si fuere necesario, las razones de la tala y las medidas de compensación que se van a realizar, tal como se indicó.*

- *Quien realice la erradicación debe contar, además de los certificados de ley de constitución y existencia legal, con una póliza de responsabilidad civil contra daños a terceros. El personal debe ser idóneo, capacitado y certificado en trabajo en alturas y competencias laborales específicas; debe contar con afiliación a los sistemas de salud, riesgos laborales, pensiones y cesantías. Es recomendable que el personal esté cubierto por pólizas de seguros especiales.*

- *En la operación de la tala se debe cerrar el área de influencia de caída del árbol, en un radio de aproximadamente dos veces la altura del árbol.*

27. *La CVC se exime de todo tipo de responsabilidad civil contractual y extracontractual que pueda derivarse de esta actividad, por lo que se reafirma la importancia de contar con las medidas de seguridad apropiadas, para evitar accidentes que involucren operarios y peatones.*

TRASPLANTE DE ÁRBOLES

28. *Para el trasplante de los 10 árboles, indicados en las tablas 7 y 8, el titular debe adoptar con rigor todas las medidas técnicas (protocolos) que sean necesarias para garantizar el éxito del trasplante y la supervivencia de los árboles; eso sí muy cerca del área objeto de intervención menos de 100 metros).*

Etapa	Efectos ambientales esperados (Salidas)	Acciones generales de mitigación
Preparatoria (prebloqueo y bloqueo, conforme el tamaño del árbol)	Estrés abiótico por alteraciones en las concentraciones de iones, desarreglo osmótico y químico o por cambio de temperatura y humedad del suelo, así como por la escasez de nutrientes.	Riego, bloqueo del sistema radicular con la mayor cantidad de sustrato, según el tamaño de la masa radicular, envolver con geotextil y sacos de cabuya. Mantener la humedad.
Levantamiento del árbol	Pérdida y ruptura del sustrato, daño radicular (raíces encargadas del soporte y la absorción de agua y nutrientes)	La afectación de raíces tiene que ser al mínimo, utilizar equipo para levantar los árboles.
Traslado	Daño de, tronco, ramas, soporte del follaje	Evitar el maltrato utilizando elementos protectores, manipulación adecuada (con el menor traumatismo)
Establecimiento y mantenimiento	Estrés abiótico, daño de raíces, alteración del direccionamiento del árbol, en relación con la orientación original.	Ahoyado previo, aplicar materia orgánica, riego, hidrogel y fertilización. Mantener el direccionamiento original del árbol y la profundidad de siembra.

PLAN DE COMPENSACIÓN

Corporación Autónoma Regional del Valle del Cauca

BOLETIN DE ACTOS ADMINISTRATIVOS AMBIENTALES

Septiembre 21 a 27 de 2020

RESOLUCIONES, PERMISOS, SANCIONES, CONCESIONES, AUTOS, LICENCIAS

29. *Se debe elaborar y presentar un plan de compensación y mejoramiento de la cobertura natural de las áreas verdes del área de influencia directa del proyecto, áreas adyacentes y áreas de protección cercanas, para su aprobación por parte de la CVC, en un plazo máximo de 60 días calendario, a partir de la fecha de notificación del acto administrativo que autoriza la intervención forestal.*

    Para la formulación del plan se requiere considerar lo indicado en el Anexo 4 del Plan nacional de restauración ecológica, rehabilitación y recuperación de áreas disturbadas, MADS, 2015.
    Para adelantar las actividades de rehabilitación y restauración, es necesario que se parta del reconocimiento de un marco conceptual orientado a las necesidades específicas de las áreas disponibles para la restauración, donde el diseño urbano permita contar con áreas, con posibilidad de recuperar algunas funciones, estructura y composición del ecosistema, mediante el desarrollo de Herramientas de manejo del Paisaje (HMP) (Evaluación de Ecosistemas del Milenio – MEA, 2005, Objetivos de desarrollo sostenible y Plan nacional de restauración, 2015).

    Dependiendo del grado de disturbio de las áreas objeto de rehabilitación y restauración, se procura asistir y acelerar los procesos naturales para inducir la recuperación de la productividad y los servicios del ecosistema (atributos funcionales o estructurales). La recuperación busca retornar la utilidad del ecosistema, integrándolo ecológica y paisajísticamente al proyecto urbanístico.

    El diseño del plan debe equilibrar la propuesta paisajística con la restauración ecológica de las áreas directas y cercanas que se dispongan con este propósito. En este sentido, los objetivos y la integración deben cumplir con:

    - *Mejorar el ornato y embellecimiento del entorno, según valores y criterios del entorno urbano*
    - *Recuperar, rehabilitar o restaurar los valores y atributos ecológicos del lugar, que se han visto afectados por la implementación del proyecto.*
    - *Integración de objetivos a través de los siguientes atributos: color, forma, volumen, especies nativas, diversidad (ecosistema local), contrastes (horizontal y vertical), refugio y alimento para la fauna, protección de suelos y áreas de interés ambiental*

    Para el logro de los objetivos propuestos, la planificación del establecimiento de la cobertura vegetal se debe proyectar según el ordenamiento y los componentes del espacio y el estado de los valores ambientales; es decir, los elementos que definen las potencialidades y limitaciones del espacio:

    ***Dotación ambiental** del territorio que articula el proyecto:*

    - *Franjas forestales protectoras, zonas verdes protectoras, áreas con potencial para la rehabilitación y restauración, zonas verdes del proyecto.*

    ***Componentes del proyecto urbano**:*

    - *Vías (internas y externas)*
    - *Senderos peatonales*

- *Equipamientos y áreas deportivas*
- *Edificios*

La meta del plan comprende la siembra y mantenimiento por un periodo de cinco (5) años de 1.156 árboles, según lo indicado en la Tabla 9, en el área de influencia directa del proyecto (áreas verdes y franja forestal protectora del río Lili).
Tabla 9. Compensación requerida

Ítem	Nombre común	*Nombre técnico*	Abundancia absoluta	Erradicación	Número de árboles de compensación
1	Cachimbo	*Erythrina poeppigiana*	5	2	41
3	Chiminango	*Pithecellobium dulce*	15	15	223
4	Chitató	*Muntingia calabura*	4	4	51
5	Guácimo	*Guazuma ulmifolia*	11	11	150
6	Martín Galvis	*Senna reticulata*	1	1	11
8	Swinglea	*Swinglea glutinosa*	3	2	26
9	Tabaquillo	*Polylepis australis*	4	4	49
10	Tachuelo	*Zanthoxylum rhoifolium*	9	9	131
11	Totocal	*Achatocarpus nigricans*	13	13	169
12	Uña de gato	*Uncaria tomentosa*	23	23	289
13	Vainillo	*Senna spectabilis*	1	1	16
				85	1.156

*Especies recomendadas: **Algarrobo** (Hymenaea courbaril), **Balso** (Ochroma Pyramidale), **Mano de oso** (Didymopanax morototoni), **Yarumo** (Cecropia sp)., **Tachuelo** (Zanthoxylum rhoifolium), **Piñón de oreja** (Enterolobium cyclocarpum), **Guácimo** (Guazuma ulmifolia), **Vainillo** (Senna spectábilis), **Chagualo** (Clusia multiflora), **Cucharo** (Rapanea guianensis o Myrsine guianensis), **Aguacatillo** (Persea caerulea), **Laurel** (Ocotea aurantiodora), **Cedro** (Cedrela odorata), **Bilibil** (Guarea guidonia), **Carbonero** (Calliandra pittieri), **Guamo** (Inga sp), **Gualanday** (Jacaranda caucana), **Pizamo-Cámbulo** (Erythrina fusca, Erythrina poeppigiana), **Mamey** (Mammea americana), **Caimito (**Chrysophyllum cainito) **(Gaque** (Clusia palmicida), **Caoba** (Swietenia macrophylla), **Jagua** (Genipa americana), **Guayacán Carrapo** (Bulnesia carrapo), **Arrayán** (Myrcia popayanensis), **Guácimo colorado (**Luehea seemannii**), Cascarillo (**Ladenbergia magnifolia), **Ceiba rosada** (Ceiba speciosa), **Ceiba amarilla** (Hura crepitans), **Samán** (Pithecellobium saman), **Ciruelo** (Spondias bombín), **Totumo** (Crescentia cujete) **Achiote** (Bixa orellana) **Guayacán azul** (Guaiacum officinale), **Guayacán** (Tabebuia chrysantha, Tabebuia rosea), **Madroño** (Garcinia madruno), **Guadua** (Guadua angustifolia), **Igua** (Pithecellobium guachapele), **Higuerón** (Ficus insípida), **Nacedero** (Trichanthera gigantea), **Caimo** (Pouteria caimito), **Mestizo** (Cupania americana), **Palma** (Attalea sp) **Guácimo** (Guazuma ulmifolia) **Chiminango** (Pithecellobium dulce), **Totocal** (Achatocarpus nigricans). Asociada a estas especies, se pueden establecer plantas de ciclo corto que sean pioneras y propias de las fases iniciales de la sucesión vegetal; por ejemplo, Piperáceas y Euphorbiaceae.También se puede asociar la **palma Iraca** (Carludovica palmata).*

Es necesario considerar los espacios y las condiciones de sitio, requeridas para cada especie, y de esta manera ubicar los sitios de siembra, según el ordenamiento espacial que se defina en el área de influencia directa del proyecto.

El número de árboles a compensar se ha establecido conforme la interpretación del estado sucesional de cada especie, estado fitosanitario, representatividad ecosistémica, origen y ubicación de los árboles objeto de intervención (85) y el alcance de la pérdida de cobertura primaria en el ecosistema de referencia.
Como ya se indicó, la compensación debe integrarse al manejo de áreas verdes, permitiendo configurar un modelo de estructura boscosa natural, en armonía con el entorno habitacional.
Los árboles por establecer deberán tener, como mínimo, 0,60 metros de altura al momento de la siembra y para ello se debe cumplir con el protocolo técnico de ahoyado, incorporación de materia orgánica y enmiendas que sean necesarias, aplicación de riego e hidrogel, control de hormiga arriera y el mantenimiento permanente durante un periodo de cinco (5) años. El plan debe describir las condiciones actuales, llevar un registro fotográfico y monitorear anualmente el avance (aplicar índices) de la transformación ambiental de los espacios intervenidos con el proceso de restauración. Se debe apoyar con cartografía.

30. *El plazo para la intervención de los árboles será de 24 meses y la implementación del plan de compensación y el mantenimiento será de cinco (5) años, contados a partir de la notificación del acto administrativo correspondiente, por lo que se deben presentar los informes de resultados cada seis (6) meses, para su revisión por parte de la CVC.*

    Como parte de las acciones de monitoreo, en los informes se debe describir el estado de los árboles y los cambios cualitativos de las condiciones ambientales del sitio intervenido por la compensación. Se reconoce que los árboles sembrados, gradualmente van incorporando biomasa y relaciones de interacción ecológica (biocenosis), como consecuencia de la absorción de CO2 y liberación de oxígeno, además de ir mejorando otras funciones que se deben registrar como procesos naturales que mejoran el entorno ambiental, resultado de la restauración ecológica.

31. *El Plan de compensación se podrá implementar en forma simultánea con las actividades de urbanismo.*

"(…)

Que teniendo en cuenta lo anterior, el Decreto Ley 2811 de 1974, Ley 99 de diciembre 22 de 1993, Acuerdo CVC No. 18 de 1998, Decreto 1076 de 2015, lo verificado en la visita ocular y en los términos del Concepto Técnico No **341-2020** del mes de septiembre de 2020 el cual hace parte integral del presente acto administrativo; es viable **OTORGAR** a la sociedad **CONSTRUCTORA BOLIVAR CALI S.A.** identificada con NIT 860.037.900-4, **Autorización para el Aprovechamiento Forestal de Arboles Aislados**, tendientes a continuar con el desarrollo del conjunto urbanístico **CORAL**, en la Manzana 13 del Plan Parcial de Desarrollo Piedrachiquita (**CIUDAD PACÍFICA**), en inmediaciones del predio

identificado con matrícula inmobiliaria No. 370-970012, ubicado entre las carreras 121A y 122 y las calles 45 y 47, Jurisdicción del Municipio de Santiago de Cali, Departamento del Valle del Cauca.

Que teniendo en cuenta lo anterior y acorde con lo expuesto, El Director Territorial de la Dirección Ambiental Regional Suroccidente, de la Corporación Autónoma Regional del Valle del Cauca - CVC,

RESUELVE:

ARTÍCULO PRIMERO: OTORGAR a la sociedad **CONSTRUCTORA BOLIVAR CALI S.A.** identificada con NIT 860.037.900-4, representada legalmente por el señor MAURICIO AFANADOR GARCES, identificado con cedula de ciudadanía No. 19.359.969 expedida en Bogotá D.C.; **Autorización para el Aprovechamiento Forestal de Arboles Aislados**, tendiente a continuar con el desarrollo del conjunto urbanístico **CORAL**, en la Manzana 13 del Plan Parcial de Desarrollo Piedrachiquita (**CIUDAD PACÍFICA**), en inmediaciones del predio identificado con matrícula inmobiliaria No. 370-970012, ubicado entre las carreras 121A y 122 y las calles 45 y 47, Jurisdicción del Municipio de Santiago de Cali, Departamento del Valle del Cauca, delimitado con las siguientes coordenadas:

Sitio de referencia	Coordenadas geográficas		Coordenadas planas		Altura sobre el nivel del mar (metros)	Observación
	Latitud	Longitud	Y	X		
Parte central de la Manzana 13 CORAL	3°20'40.55"N	76°31'5.94"O	861.615	1.062.150	990	

PARAGRAFO 1: <u>Volumen Total a Aprovechar</u>: Respecto de la intervención ambiental solicitada; se debe dar cumplimento a los tratamientos descritos en las (tablas 7 y 8) por lo cual se autoriza: el traslado de DIEZ (10) individuos arbóreos, la conservación in situ de UNO (01) árbol (*Ceiba Pentandra*) y la erradicación de **OCHENTA Y CINCO (85) árboles**, que corresponden a trece (13) especies, con un volumen total **ONCE COMA TREINTA METROS CÚBICOS (11.30 M^3)**.

PARÁGRAFO 2: <u>Plan de Compensación</u>: Se debe elaborar y presentar un plan de compensación para su aprobación por parte de la CVC, en un plazo máximo de 60

días calendario, a partir de la fecha de notificación del acto administrativo que autoriza la intervención forestal.

El diseño del plan deberá considerar la siembra y mantenimiento por un periodo de cinco (5) años de **MIL CIENTO CINCUENTA Y SEIS (1.156) ÁRBOLES** (por los 85 a intervenir), en el área de influencia directa del proyecto (áreas verdes), teniendo en cuenta los lineamientos de la estrategia nacional de restauración ecológica y las compensaciones ambientales, en las que se promueve el actuar responsable de los ejecutores de proyectos, frente al manejo de los aspectos ambientales y la mitigación del impacto sobre la flora silvestre.

ARTÍCULO SEGUNDO: Para la intervención y ejecución del permiso se concede un plazo de **VEINTICUATRO (24) MESES** y para la implementación del plan de compensación y el mantenimiento será de cinco (5) años, contados a partir de la notificación del acto administrativo correspondiente, por lo que se deben presentar los informes de resultados cada seis (6) meses, para su revisión por parte de la CVC. El plazo se cuenta a partir de la notificación del acto administrativo que otorga el permiso.

La CVC a través de la Dirección Ambiental Regional Suroccidente, realizará el seguimiento permanente a la ejecución del permiso.

ARTÍCULO TERCERO: De no realizarse los trabajos autorizados o no cumplirse las obligaciones dentro del término fijado, se deberá solicitar prórroga la cual deberá presentarse con una anticipación no inferior a sesenta (60) días de la expiración del término otorgado.

ARTÍCULO CUARTO: La sociedad **CONSTRUCTORA BOLIVAR CALI S.A.** identificada con NIT 860.037.900-4, como beneficiario del permiso para el Aprovechamiento Forestal de Arboles Aislados, deberá cumplir con las siguientes obligaciones:

1. Antes de iniciar la intervención en el predio, es importante que, mediante herramientas de difusión como avisos o vallas, la comunidad vecina o los que transitan por este sector conozcan la dimensión y alcance del proyecto (avisos

requeridos por planeación municipal). En caso de presentarse objeciones o inquietudes, el titular del proyecto deberá abrir los espacios para garantizar la participación efectiva de la ciudadanía, con el acompañamiento de las autoridades competentes.

Evidencia: Material divulgativo, acta de reuniones y el reporte periódico del cumplimiento de las obligaciones.

2. Solo podrán ser objeto de intervención los árboles que se indican en las tablas 7 y 8, cuyos tratamientos se resumen así:

   - Erradicación: 85, cuyo volumen suma 11,30 M^3
   - Traslado: 10
   - Conservación en el sitio: 1 (*Ceiba Pentandra*)

3. Formular e implementar un plan de rescate y ahuyentamiento de la fauna presente en el área de desarrollo de las obras (abejas, aves, reptiles). El plan debe ser aprobado por la CVC previo al inicio de las actividades de aprovechamiento autorizadas; de otra parte, una vez iniciada la implementación se debe informar a la CVC para realizar el seguimiento respectivo.
   Metodología de ahuyentamiento. Debe considerarse un método y equipo apropiado para cada uno de los grupos taxonómicos a trabajar; debe asegurarse que los individuos sufran el menor daño posible a pesar de la perturbación generada, por lo anterior se excluye dentro de estas actividades el uso de explosivos. Aportar registro fotográfico de las actividades realizadas.

   Metodología de rescate. Manipulación de los individuos generando la menor perturbación posible e implementando los métodos adecuados de acuerdo con la especie. Aportar fichas de cada uno de los individuos rescatados, indicando lo siguiente:
   - Nombre científico
   - Edad y sexo
   - Localización geográfica del sitio de captura y relocalización
   - Estado médico veterinario
   - Método de captura y trasporte
   - Registro fotográfico
   - Fecha de captura y liberación

Respecto a los animales que pudieran resultar heridos, el responsable del proyecto debe asegurar la rehabilitación de estos en un centro veterinario.

Evidencia: Plan formulado y aprobado por la CVC (previo) y luego el informe de implementación que se deberá presentar semestralmente, durante el periodo de intervención de los árboles.

4. Conforme los procedimientos establecidos por la CVC, el titular del permiso deberá cancelar la **TASA COMPENSATORIA POR EL APROVECHAMIENTO FORESTAL DE 11,30 M^3** de productos forestales que se generan, en desarrollo de la intervención de los 85 árboles aislados. Asimismo el seguimiento anual que deberá ejecutar la CVC, hasta el cumplimiento del 100% de las obligaciones indicadas en el acto administrativo.

   Evidencia: Registro de pago, según los criterios metodológicos del Decreto 1390 del dos (2) de agosto de 2018, la Resolución 1479 de 2018 y el Acuerdo CVC No. CD 10 del 15 de abril de 2020, aplicando el ajuste anual con base en la variación del Índice de precios al consumidor, IPC, determinado por el DANE.

   Teniendo en cuenta la clasificación de las especies forestales maderables que se presenta en el anexo del Decreto 1390 de 2018, la categoría corresponde a *OTRAS ESPECIES MADERABLES* y la **TASA A PAGAR COMO COMPENSACIÓN POR EL APROVECHAMIENTO DE ÁRBOLES AISLADOS** será de $28.112,00 por M3 para el año 2020. Por lo tanto, el valor a cancelar por los **11,30 M3** será de **TRES CIENTOS DIEZ Y SIETE MIL SEISCIENTOS SESENTA Y SEIS PESOS M/CTE (317.666,00).**

   Evidencia: registro de pago

5. Se deberá llevar un registro de los árboles erradicados de acuerdo con lo autorizado por la CVC y permanecer disponible en las oficinas de la firma autorizada, para las labores de seguimiento y control por parte de la Autoridad ambiental o las personas u otras autoridades que lo quieran consultar (acompañar con registro fotográfico).
   Evidencia: Reporte de cumplimiento periódico y al finalizar la actividad, por parte del titular de la autorización.

6. Informar oportunamente a la CVC, la fecha programada para iniciar las actividades autorizadas.

Evidencia: Comunicación dirigida a la CVC.

7. Los impactos no previstos, deberán ser informados, de inmediato, a la CVC para adoptar las medidas de manejo que se consideren procedentes. Se aplicará esta misma obligación, si en la construcción de la obra, la operación permite la permanencia (en el sitio) de algunos de los árboles autorizados para su intervención.

   Evidencia: comunicado donde se informe sobre los impactos no previstos.

8. Si en las labores de intervención de los árboles, se detectan o identifican especies de musgos, líquenes, lamas, parásitas, quiches y orquídeas, así como lama, capote y broza y demás especies y productos herbáceos o leñosos como arbolitos, cortezas y ramajes que constituyen parte de los hábitats de tales especies, se deberá realizar la suspensión inmediata la actividad autorizada e informar a la CVC para que permisionario adelante de forma inmediata el inventario y formule el plan de manejo para la aprobación por parte de la CVC, según lo prescrito en el decreto 2106 del 22 de noviembre de 2019 y las circulares aclaratorias del MADS y la CVC.

9. Los residuos se deben disponer en un área adaptada y autorizada para el compostaje y producción de materia orgánica, dentro del mismo predio o en las áreas de siembras. Deben ser chipiados y no podrán afectar cauces naturales o predios privados.

   En caso de que haya productos forestales, resultante de la erradicación, que vayan a ser utilizados por fuera del Proyecto, se debe solicitar el salvoconducto único nacional, en la Oficina de la Dirección Ambiental Regional Suroccidente

   Evidencia: reporte semestral.

10. Se requiere considerar los siguientes criterios técnicos para cumplir con el corte de los árboles[9]:

- Realizar los cortes por secciones iniciando desde la copa hasta la base y realizando los amarres necesarios y el direccionamiento adecuado del individuo. Se debe tener especial cuidado con líneas eléctricas debido al riesgo de electrocución.

[9] *Guía para el manejo del árbol urbano en el Valle de Aburrá. Medellín: Área Metropolitana del Valle de Aburrá & Universidad Nacional de Colombia). Moreno, F. & Hoyos, C. (Eds.). (2015)*

- Se deberá identificar si existen abejas u otros insectos que puedan ocasionar accidentes por picaduras masivas a los operarios o transeúntes al momento de realizar la tala. En caso de existir enjambres de abejas, se deben establecer las medidas de seguridad y protección para trasladarlas a un apiario o sitio adecuado para tal fin; en cuyo caso se debe incorporar al plan de rescate y ahuyentamiento de la fauna e informar de inmediato a la CVC. Se prohíbe la quema y la aplicación de insecticidas.
- Debido a la sensibilidad y compromiso ambiental de las personas hacia la vida silvestre (flora y fauna), y para evitar confrontaciones inesperadas por desinformación, se le debe informar a la comunidad, si fuere necesario, las razones de la tala y las medidas de compensación que se van a realizar, tal como se indicó.
- Quien realice la erradicación debe contar, además de los certificados de ley de constitución y existencia legal, con una póliza de responsabilidad civil contra daños a terceros. El personal debe ser idóneo, capacitado y certificado en trabajo en alturas y competencias laborales específicas; debe contar con afiliación a los sistemas de salud, riesgos laborales, pensiones y cesantías. Es recomendable que el personal esté cubierto por pólizas de seguros especiales.
- En la operación de la tala se debe cerrar el área de influencia de caída del árbol, en un radio de aproximadamente dos veces la altura del árbol.

11. La CVC se exime de todo tipo de responsabilidad civil contractual y extracontractual que pueda derivarse de esta actividad, por lo que se reafirma la importancia de contar con las medidas de seguridad apropiadas, para evitar accidentes que involucren operarios y peatones.

TRASPLANTE DE ÁRBOLES

12. Para el trasplante de los 10 árboles, indicados en las tablas 7 y 8, el titular debe adoptar con rigor todas las medidas técnicas (protocolos) que sean necesarias para garantizar el éxito del trasplante y la supervivencia de los árboles; eso sí muy cerca del área objeto de intervención menos de 100 metros).

Etapa	Efectos ambientales esperados (Salidas)	Acciones generales de mitigación
Preparatoria (prebloqueo y bloqueo, conforme el tamaño del árbol)	Estrés abiótico por alteraciones en las concentraciones de iones, desarreglo osmótico y químico o por cambio de temperatura y humedad del suelo, así como por la escasez de nutrientes.	Riego, bloqueo del sistema radicular con la mayor cantidad de sustrato, según el tamaño de la masa radicular, envolver con geotextil y sacos de cabuya. Mantener la humedad.

Levantamiento del árbol	Pérdida y ruptura del sustrato, daño radicular (raíces encargadas del soporte y la absorción de agua y nutrientes)	La afectación de raíces tiene que ser al mínimo, utilizar equipo para levantar los árboles.
Traslado	Daño de, tronco, ramas, soporte del follaje	Evitar el maltrato utilizando elementos protectores, manipulación adecuada (con el menor traumatismo)
Establecimiento y mantenimiento	Estrés abiótico, daño de raíces, alteración del direccionamiento del árbol, en relación con la orientación original.	Ahoyado previo, aplicar materia orgánica, riego, hidrogel y fertilización. Mantener el direccionamiento original del árbol y la profundidad de siembra.

PLAN DE COMPENSACIÓN

13. Se debe elaborar y presentar un plan de compensación y mejoramiento de la cobertura natural de las áreas verdes del área de influencia directa del proyecto, áreas adyacentes y áreas de protección cercanas, para su aprobación por parte de la CVC, en un plazo máximo de 60 días calendario, a partir de la fecha de notificación del acto administrativo que autoriza la intervención forestal.

    Para la formulación del plan se requiere considerar lo indicado en el Anexo 4 del *Plan nacional de restauración ecológica, rehabilitación y recuperación de áreas disturbadas, MADS, 2015.*
    Para adelantar las actividades de rehabilitación y restauración, es necesario que se parta del reconocimiento de un marco conceptual orientado a las necesidades específicas de las áreas disponibles para la restauración, donde el diseño urbano permita contar con áreas, con posibilidad de recuperar algunas funciones, estructura y composición del ecosistema, mediante el desarrollo de *Herramientas de manejo del Paisaje* (HMP) (*Evaluación de Ecosistemas del Milenio – MEA, 2005, Objetivos de desarrollo sostenible y Plan nacional de restauración, 2015*).

    Dependiendo del grado de disturbio de las áreas objeto de rehabilitación y restauración, se procura asistir y acelerar los procesos naturales para inducir la recuperación de la productividad y los servicios del ecosistema (atributos funcionales o estructurales). La recuperación busca retornar la utilidad del ecosistema, integrándolo ecológica y paisajísticamente al proyecto urbanístico.

    El diseño del plan debe equilibrar la propuesta paisajística con la restauración ecológica de las áreas directas y cercanas que se dispongan con este propósito. En este sentido, los objetivos y la integración deben cumplir con:

- Mejorar el ornato y embellecimiento del entorno, según valores y criterios del entorno urbano
- Recuperar, rehabilitar o restaurar los valores y atributos ecológicos del lugar, que se han visto afectados por la implementación del proyecto.
- Integración de objetivos a través de los siguientes atributos: color, forma, volumen, especies nativas, diversidad (ecosistema local), contrastes (horizontal y vertical), refugio y alimento para la fauna, protección de suelos y áreas de interés ambiental.

Para el logro de los objetivos propuestos, la planificación del establecimiento de la cobertura vegetal se debe proyectar según el ordenamiento y los componentes del espacio y el estado de los valores ambientales; es decir, los elementos que definen las potencialidades y limitaciones del espacio:

Dotación ambiental del territorio que articula el proyecto:

- Franjas forestales protectoras, zonas verdes protectoras, áreas con potencial para la rehabilitación y restauración, zonas verdes del proyecto.

Componentes del proyecto urbano:

- Vías (internas y externas)
- Senderos peatonales
- Equipamientos y áreas deportivas
- Edificios

La meta del plan comprende la siembra y mantenimiento por un periodo de cinco (5) años de 1.156 árboles, según lo indicado en la *Tabla 9*, en el área de influencia directa del proyecto (áreas verdes y franja forestal protectora del río Lili).

Tabla 9. Compensación requerida

Ítem	Nombre común	*Nombre técnico*	Abundancia absoluta	Erradicación	Número de árboles de compensación
1	Cachimbo	*Erythrina poeppigiana*	5	2	41
3	Chiminango	*Pithecellobium dulce*	15	15	223
4	Chitató	*Muntingia calabura*	4	4	51
5	Guácimo	*Guazuma ulmifolia*	11	11	150
6	Martín Galvis	*Senna reticulata*	1	1	11
8	Swinglea	*Swinglea glutinosa*	3	2	26

BOLETIN DE ACTOS ADMINISTRATIVOS AMBIENTALES

Septiembre 21 a 27 de 2020

RESOLUCIONES, PERMISOS, SANCIONES, CONCESIONES, AUTOS, LICENCIAS

9	Tabaquillo	*Polylepis australis*	4	4	49
10	Tachuelo	*Zanthoxylum rhoifolium*	9	9	131
11	Totocal	*Achatocarpus nigricans*	13	13	169
12	Uña de gato	*Uncaria tomentosa*	23	23	289
13	Vainillo	*Senna spectabilis*	1	1	16
				85	1.156

Especies recomendadas: **Algarrobo** (*Hymenaea courbaril*), **Balso** (*Ochroma Pyramidale),* **Mano de oso** (*Didymopanax morototon*i), **Yarumo** (Cecropia sp)., **Tachuelo** (*Zanthoxylum rhoifolium*), **Piñón de oreja** (*Enterolobium cyclocarpum*), **Guácimo** (*Guazuma ulmifolia*), **Vainillo** (*Senna spectábilis*), **Chagualo** (*Clusia multiflora*), **Cucharo** (*Rapanea guianensis o Myrsine guianensis*), **Aguacatillo** (*Persea caerulea*), **Laurel** (*Ocotea aurantiodora*), **Cedro** (*Cedrela odorata*), **Bilibil** (*Guarea guidonia*), **Carbonero** (*Calliandra pittier*i), **Guamo** (*Inga sp*), **Gualanday** (*Jacaranda caucana*), **Pizamo-Cámbulo** (*Erythrina fusca, Erythrina poeppigiana*), **Mamey** (Mammea americana), **Caimito (***Chrysophyllum cainito***)** (**Gaque** (*Clusia palmicida*), **Caoba** (*Swietenia macrophylla*), **Jagua** (*Genipa americana*), **Guayacán Carrapo** (*Bulnesia carrapo*), **Arrayán** (*Myrcia popayanensis*), **Guácimo colorado (***Luehea seemannii***), Cascarillo (***Ladenbergia magnifolia), **Ceiba rosada** (Ceiba speciosa),* **Ceiba amarilla** *(Hura crepitans)*, **Samán** (*Pithecellobium saman),* **Ciruelo** *(Spondias bombín),* **Totumo** *(Crescentia cujete)* **Achiote** *(Bixa orellana)* **Guayacán azul** *(Guaiacum officinale),* **Guayacán** *(Tabebuia chrysantha, Tabebuia rosea),* **Madroño** *(Garcinia madruno*), **Guadua** (*Guadua angustifolia*), **Igua** (*Pithecellobium guachapele*), **Higuerón** (Ficus insípida), **Nacedero** (*Trichanthera gigantea*), **Caimo** (*Pouteria caimito*), **Mestizo** (Cupania americana), **Palma** (Attalea sp) **Guácimo** (*Guazuma ulmifolia*) **Chiminango** (*Pithecellobium dulce*), **Totocal** (*Achatocarpus nigricans)*. Asociada a estas especies, se pueden establecer plantas de ciclo corto que sean pioneras y propias de las fases iniciales de la sucesión vegetal; por ejemplo, Piperáceas y Euphorbiaceae.También se puede asociar la **palma Iraca** (*Carludovica palmata).*

Es necesario considerar los espacios y las condiciones de sitio, requeridas para cada especie, y de esta manera ubicar los sitios de siembra, según el ordenamiento espacial que se defina en el área de influencia directa del proyecto.

El número de árboles a compensar se ha establecido conforme la interpretación del estado sucesional de cada especie, estado fitosanitario, representatividad ecosistémica, origen y ubicación de los árboles objeto de intervención (85) y el alcance de la pérdida de cobertura primaria en el ecosistema de referencia.
Como ya se indicó, la compensación debe integrarse al manejo de áreas verdes, permitiendo configurar un modelo de estructura boscosa natural, en armonía con el entorno habitacional.

Los árboles por establecer deberán tener, como mínimo, 0,60 metros de altura al momento de la siembra y para ello se debe cumplir con el protocolo técnico de ahoyado, incorporación de materia orgánica y enmiendas que sean necesarias, aplicación de riego e hidrogel, control de hormiga arriera y el mantenimiento

permanente durante un periodo de cinco (5) años. El plan debe describir las condiciones actuales, llevar un registro fotográfico y monitorear anualmente el avance (aplicar índices) de la transformación ambiental de los espacios intervenidos con el proceso de restauración. Se debe apoyar con cartografía.

14. El plazo para la intervención de los árboles será de 24 meses y la implementación del plan de compensación y el mantenimiento será de cinco (5) años, contados a partir de la notificación del acto administrativo correspondiente, por lo que se deben presentar los informes de resultados cada seis (6) meses, para su revisión por parte de la CVC.

    Como parte de las acciones de monitoreo, en los informes se debe describir el estado de los árboles y los cambios cualitativos de las condiciones ambientales del sitio intervenido por la compensación. Se reconoce que los árboles sembrados, gradualmente van incorporando biomasa y relaciones de interacción ecológica (biocenosis), como consecuencia de la absorción de CO2 y liberación de oxígeno, además de ir mejorando otras funciones que se deben registrar como procesos naturales que mejoran el entorno ambiental, resultado de la restauración ecológica.

15. El Plan de compensación se podrá implementar en forma simultánea con las actividades de urbanismo.

PARÁGRAFO: La CVC se exime de todo tipo de responsabilidad civil contractual y extracontractual que pueda derivarse de las actividades autorizadas, no obstante, es importante contar con las medidas de seguridad apropiadas, particularmente en los casos de podas en árboles adultos, eliminación, bloqueos y traslados, por lo cual es importante informar a la comunidad (JAC, Personería municipal, grupos interesados etc), a fin de facilitar el trabajo de los operarios y evitar accidentes para los peatones.

ARTÍCULO QUINTO: Advertir a la sociedad **CONSTRUCTORA BOLIVAR CALI S.A.** identificada con NIT 860.037.900-4, que cualquier incumplimiento a los términos, condiciones, obligaciones y requisitos establecidos en el presente acto administrativo, dará lugar a la aplicación de las medidas preventivas y/o sanciones pertinentes, acorde con lo establecido en la Ley 1333 de 2009, previo adelanto del trámite administrativo sancionatorio correspondiente.

Corporación Autónoma Regional del Valle del Cauca

BOLETIN DE ACTOS ADMINISTRATIVOS AMBIENTALES

Septiembre 21 a 27 de 2020

RESOLUCIONES, PERMISOS, SANCIONES, CONCESIONES, AUTOS, LICENCIAS

ARTÍCULO SEXTO: Advertir a la sociedad **CONSTRUCTORA BOLIVAR CALI S.A.** identificada con NIT 860.037.900-4, que en caso de detectarse efectos ambientales no previstos potenciales de amenaza y riesgo al territorio, deberán suspender de forma inmediata la actividad autorizada hasta tanto se adelanten o actualicen los estudios técnicos geológicos, geotécnicos, estructurales, hidrológicos e hidráulicos, paisajísticos, de conectividad ecológica, entre otros, para que la CVC, determine y exija la adopción de las medidas preventivas y correctivas que considere necesarias, sin perjuicio de las que deba adoptar por cuenta propia el titular del permiso al momento de tener conocimiento de los hechos.

ARTÍCULO SÉPTIMO: Informar a la sociedad **CONSTRUCTORA BOLIVAR CALI S.A.** identificada con NIT 860.037.900-4, que asume la responsabilidad por los perjuicios derivados del incumplimiento de los términos, condiciones, requisitos y obligaciones contenidos en la presente resolución y demás normatividad ambiental vigente.

ARTÍCULO OCTAVO: La Corporación Autónoma Regional del Valle del Cauca - CVC, por intermedio de la Dirección Ambiental Regional Suroccidente, ejercerá las labores de seguimiento y control ambiental, para vigilar y supervisar el cumplimiento de las obligaciones impuestas.

ARTÍCULO NOVENO: La autorización que se otorga, queda sujeta al pago anual por parte del beneficiario a favor de La Corporación Autónoma Regional del Valle del Cauca CVC por los servicios de seguimiento en los términos establecidos en la Resolución 0100 No. 0100-0197 de abril 17 de 2008, Resolución 0100 No. 0700-0426 del 29 de junio de 2016, actualizada mediante Resolución 0100 No. 0700-0130 DE 2018 o las normas que las modifiquen o sustituyan.

PARÁGRAFO PRIMERO: Para lo anterior, una vez ejecutoriada la presente Resolución, deberá presentar por cada año vencido de operación del proyecto, obra o actividad, los costos históricos de operación del año inmediatamente anterior, y un estimativo de los costos de operación del año corriente y del siguiente año, todos expresados en moneda legal colombiana y al nivel de precios del mes de enero del año de suministro de la información, teniendo en cuenta lo siguiente:

Costos de operación: Comprende los costos requeridos para la administración, operación y mantenimiento durante la vida útil hasta el desmantelamiento del proyecto, obra o actividad e incluye lo siguiente:

I) Valor de las materias primas para la producción del proyecto;
II) La mano de obra calificada y no calificada utilizada para la administración, operación y mantenimiento del proyecto, obra o actividad;
III) Pagos de arrendamientos, servicios públicos, seguros y otros servicios requeridos;
IV) Los costos requeridos para el desmantelamiento del proyecto, obra o actividad;
V) Todos los demás costos y gastos de operación que permiten la obtención de beneficios económicos para el propietario.

PARAGRAFO SEGUNDO: Terminado el primer año de operación del proyecto obra o actividad, deberá indicarse la fecha de iniciación de la operación del proyecto, obra o actividad e indicar los costos históricos de inversión, expresados en moneda legal colombiana a niveles de precios de enero del año de entrada en operación.

PARAGRAFO TERCERO: De no presentarse la información sobre los costos de operación del proyecto, obra o actividad por cada año vencido de la notificación de la resolución, la Corporación Autónoma Regional del Valle del Cauca - CVC, por intermedio de la Dirección Ambiental Regional Suroccidente, cobrará por el servicio de seguimiento ambiental la tarifa resultante de los costos en que incurre la entidad para atender el servicio de seguimiento calculada de acuerdo al sistema y método del artículo 96 de la Ley 633 de 2000, sin tener en cuenta el tope de la tarifa señalado en la misma norma.

ARTÍCULO DÉCIMO: PUBLICACIÓN. El encabezado y la parte resolutiva de esta resolución, deberá publicarse por la CVC en el boletín de actos administrativos de la Entidad, de conformidad con lo dispuesto en el artículo 71 de la Ley 99 de 1993.

ARTÍCULO DÉCIMO PRIMERO: COMISIONAR al Técnico Administrativo o a la Secretaria de la Unidad de Gestión Cuenca Timba-Claro-Jamundí de la Dirección

BOLETIN DE ACTOS ADMINISTRATIVOS AMBIENTALES

Septiembre 21 a 27 de 2020

RESOLUCIONES, PERMISOS, SANCIONES, CONCESIONES, AUTOS, LICENCIAS

Ambiental Regional Suroccidente, de la CVC, para la diligencia de notificación personal al señor MAURICIO AFANADOR GARCES, identificado con cedula de ciudadanía No. 19.359.969 expedida en Bogotá D.C., obrando como representante legal de la sociedad **CONSTRUCTORA BOLIVAR CALI S.A.** identificada con NIT 860.037.900-4, su autorizado, apoderado o quien haga sus veces, conforme lo dispone la Ley 1437 de 2011.

ARTÍCULO DÉCIMO SEGUNDO: Una vez quede en firme el acto administrativo, remitir el expediente a la Coordinadora de Unidad de Gestión de Cuenca Timba-Claro-Jamundí, para lo referente a las actividades de seguimiento, archivo y demás obligaciones impuestas en el presente acto administrativo.

ARTÍCULO DÉCIMO TERCERO: Contra la presente Resolución proceden los recursos de Reposición ante el Director Territorial de la Dirección Ambiental Regional Suroccidente, y subsidiariamente el de Apelación ante el Director General de la CVC, los cuales deberán presentarse dentro de los diez (10) días hábiles siguientes a la fecha de notificación de la presente Resolución.

Dada en Santiago de Cali, 22 SEPTIEMBRE DE 2020

NOTIFÍQUESE, PUBLÍQUESE Y CÚMPLASE

DIEGO LUIS HURTADO ANIZARES
DIRECTOR TERRITORIAL
Dirección Ambiental Regional Suroccidente

Proyectó/Elaboró: Abg. Diego Fernando López - Técnico Administrativo 13 A.C - DAR Suroccidente.
Revisó: Prof. Especializado. Abg. Efrén Fernando Escobar Agudelo - DAR Suroccidente.
Revisó: Ing. Iris Eugenia Uribe Jaramillo - Profesional Especializado - Coordinador Unidad de Gestión Cuenca Timba-Claro-Jamundí
Archívese en: Expediente No. 0711-036-004-013-2020. Aprovechamiento Forestal.

RESOLUCION 0730 No. 0731 – 000828 DE 2020
(01 SEP 2020)

Publicado septiembre 28 de 2020

BOLETIN DE ACTOS ADMINISTRATIVOS AMBIENTALES

Septiembre 21 a 27 de 2020

RESOLUCIONES, PERMISOS, SANCIONES, CONCESIONES, AUTOS, LICENCIAS

“POR LA CUAL SE OTORGA UNA CONCESIÓN DE AGUAS SUPERFICIALES DE USO PÚBLICO”

El Director Territorial de la Dirección Ambiental Regional Centro Norte de la Corporación Autónoma Regional del Valle del Cauca – CVC, en uso de sus atribuciones legales, en especial las que le confiere el Decreto Ley 2811 de 1974, Ley 99 de 1993, Decreto 1076 de 2015, Resolución 0100 No. 0600-0606 del 12 de septiembre de 2016, y en especial a lo dispuesto en el Acuerdo CD No. 072 del 27 de octubre de 2016 y la Resolución 0100 No. 0330-0740 de agosto 9 de 2019, y,

C O N S I D E R A N D O:

Que de conformidad con lo dispuesto en el Artículo 677 del Código Civil, en armonía con el Artículo 80 del Decreto Ley No. 2811 de 1974, Artículos 2.2.3.2.1.1, 2.2.3.2.4.1 y 2.2.3.2.4.2 del Decreto 1076 de 2015, (Artículos 1, 18 y 19 del Decreto Reglamentario No. 1541 de julio 26 de 1978), las aguas de que trata el presente expediente son de dominio público, inalienables e imprescriptibles, y en consecuencia, de acuerdo con las funciones atribuidas en la Ley 99 de diciembre 22 de 1993, corresponde a la CORPORACIÓN AUTÓNOMA REGIONAL DEL VALLE DEL CAUCA - CVC, reglamentar el aprovechamiento y distribución de las aguas de dominio público en la forma que más convenga a la Comunidad. Igualmente, en el artículo 88 del Decreto Ley No. 2811 de 1974, se establece que “Salvo disposiciones especiales, solo puede hacerse uso de las aguas en virtud de concesión.”

Que el Decreto 1076 de 2015 “Por medio del cual se expide el Decreto Único Reglamentario del Sector Ambiental y Desarrollo Sostenible”, Establece:

“ARTÍCULO 2.2.3.2.5.3. Concesión para el uso de las aguas. *Toda persona natural o jurídica, pública o privada, requiere concesión o permiso de la Autoridad Ambiental competente para hacer uso de las aguas públicas o sus cauces, salvo en los casos previstos en los artículos 2.2.3.2.6.1 y 2.2.3.2.6.2 de este Decreto (Decreto 1541 de 1978, art. 30).*

BOLETIN DE ACTOS ADMINISTRATIVOS AMBIENTALES

Septiembre 21 a 27 de 2020

RESOLUCIONES, PERMISOS, SANCIONES, CONCESIONES, AUTOS, LICENCIAS

Artículo 2.2.3.2.7.2. Disponibilidad del recurso y caudal concedido*. El suministro de aguas para satisfacer concesiones está sujeto a la disponibilidad del recurso, por tanto, el Estado, no es responsable cuando por causas naturales no pueda garantizar el caudal concedido. La precedencia cronológica en las concesiones no otorga prioridad y en casos de escasez todas serán abastecidas a prorrata o por turnos, conforme artículo el 2.2.3.2.1 16 de este Decreto (Decreto 1541 de 1978, art. 37).*
Artículo 2.2.3.2.7.4. Término de las concesiones*. Las concesiones a que se refieren los artículos anteriores se otorgarán por un término no mayor de diez (10) años, salvo las destinadas a la prestación de servicios públicos o a la construcción de obras de interés público o social, que podrán ser otorgadas por períodos hasta de cincuenta (50) años (Decreto 1541 de 1978, art. 39).*

ARTÍCULO 2.2.3.2.9.11. Construcción de las obras hidráulicas. *Para que se pueda hacer uso de una concesión de aguas se requiere que las obras hidráulicas ordenadas en la resolución respectiva hayan sido construidas por el titular de la concesión y aprobadas por la Autoridad Ambiental competente de acuerdo con lo previsto en este Decreto (Decreto 1541 de 1978, art. 64)".*

Que el señor JOHANNY SANTACRUZ MONDRAGON, identificado con la cédula de ciudadanía No. 1.112.102.669 expedida en Andalucía, y domicilio en el corregimiento Tres Esquinas, teléfono 3163827129 del municipio de Tuluá, obrando en su propio nombre, mediante escrito No. 962332019, presentado en fecha 23 de diciembre de 2019, solicita Otorgamiento de Concesión de Aguas Superficiales a la Corporación Autónoma Regional del Valle del Cauca – CVC, Dirección Ambiental Regional Centro Norte, para uso agrícola, en el predio denominado El Retiro, con matrícula inmobiliaria 373-36693, ubicado en el corregimiento Los Chancos, jurisdicción del municipio de San Pedro, departamento del Valle del Cauca.

Que con la solicitud presentó la siguiente documentación:

1. Formulario Único Nacional de Solicitud de Concesión de Aguas Superficiales, debidamente diligenciado y firmado.

BOLETIN DE ACTOS ADMINISTRATIVOS AMBIENTALES

Septiembre 21 a 27 de 2020

RESOLUCIONES, PERMISOS, SANCIONES, CONCESIONES, AUTOS, LICENCIAS

2. Formato Discriminación valores para determinar el costo del proyecto, obra o actividad, diligenciado.

3. Fotocopia de la cédula de ciudadanía.

4. Copia del Contrato de Arrendamiento predio rural agrícola, celebrado entre los señores Efrén Chamorro y Johanny Santacruz Mondragón con la señora Victoria Eugenia Aguilera Borja y Hernán Aguilera Borja.

5. Certificado de tradición de matrícula inmobiliaria No. 373-3669, expedido por la Oficina de Registro de Instrumentos Públicos de Buga, en fecha 4 de octubre de 2019.

6. Poder Especial otorgado por el señor Johanny Santacruz Mondragón al Abogado José Antonio Aguilera Borja

7. Documento “Programa para el uso eficiente y ahorro de agua simplificado para el predio El Retiro”

Que por auto de fecha 10 de enero de 2020, La Dirección Ambiental Regional Centro Norte, de la CVC, dispuso iniciar el trámite administrativo de la solicitud de concesión de aguas superficiales presentada por el señor JOHANNY SANTACRUZ MONDRAGON, identificado con la cédula de ciudadanía No. 1.112.102.669 expedida en Andalucía, obrando en su propio nombre; tendiente al otorgamiento de una concesión aguas superficiales para el abastecimiento del predio denominado El Retiro, con matrícula inmobiliaria 373-36693, ubicado en el corregimiento Los Chancos, jurisdicción del municipio de San Pedro, departamento del Valle del Cauca, y ordenó la práctica de una visita ocular al sitio materia de la solicitud.

Que mediante factura de venta No. 89267290, el señor JOHANNY SANTACRUZ MONDRAGÓN, canceló el servicio de evaluación de la solicitud de concesión de aguas superficiales, por valor de $216.702,00, en fecha 16 de febrero de 2020.

BOLETIN DE ACTOS ADMINISTRATIVOS AMBIENTALES

Septiembre 21 a 27 de 2020

RESOLUCIONES, PERMISOS, SANCIONES, CONCESIONES, AUTOS, LICENCIAS

Que en fecha 25 de febrero de 2020, fue fijado en la cartelera oficial de la DAR Centro Norte de la CVC, el aviso correspondiente al trámite de la solicitud de Concesión de aguas superficiales, y desfijado el día 09 de marzo de 2020.

Que en fecha 04 de marzo de 2020, fue fijado en un lugar público de la Alcaldía de San Pedro, el aviso correspondiente al trámite de la solicitud de Concesión de aguas superficiales y desfijado el 17 de marzo de 2020.

Que la visita ocular fue practicada el día 19 de marzo de 2020, por parte de funcionarios de la Unidad de Gestión de Cuenca Tuluá - Morales de la DAR Centro Norte, de la CVC, quienes rindieron el informe correspondiente en el cual consideran viable otorgar la concesión de aguas superficiales, para el abastecimiento del predio El Retiro.

Que en fecha 24 de marzo de 2020, la Coordinadora de la Unidad de Gestión de Cuenca Tuluá - Morales de la DAR Centro Norte de la CVC, con base en el informe de visita ocular, profirió el concepto técnico respectivo del cual se transcribe lo siguiente:

"10. DESCRIPCIÓN DE LA SITUACIÓN:
El predio El Retiro ubicado en el corregimiento Los Chancos, municipio de San Pedro, de propiedad de la familia Jaramillo Mora; el cual no cuenta con concesión y aspira a un asignación de aguas superficiales de uso público de 1.0 Lts/seg (Uno Punto Cero Litros por Segundo).

El punto de captación esta sobre la acequia El Rumor, en las coordenadas 4°1'23.40" N, 76°13'37.50" O, dicha captación se realizará por medio de motobomba, conectada a una manguera de 2 pulgadas y luego a mangueras de ½ pulgada, extendida sobre 1.600 metros lineales, distribuida en las 4 Ha. aproximadamente, cuyo sistema es de riego por goteo para el cultivo de papaya

Los factores relacionados con la solicitud son los siguientes:

BOLETIN DE ACTOS ADMINISTRATIVOS AMBIENTALES

Septiembre 21 a 27 de 2020

RESOLUCIONES, PERMISOS, SANCIONES, CONCESIONES, AUTOS, LICENCIAS

Cuenca: *Rio Tuluá*

Zona: *Baja Plana*

Aforo de la Fuente *(caudal base): Rio Tuluá= 8.200 L/Seg.*

Aforo de la derivación*: Caudal de la acequia Rumor= 1 L/Seg.*

Demanda de agua-cálculo: *Uso Agrícola= 1L/seg*

Caudal requerido: *1L/seg*

Área total del predio: *4 Ha.*

Área para irrigar: *4 Ha.*

Cálculo: Módulo de riego por goteo: *0.3 L/Seg*

4Ha. X 0.3 L/Seg = 1.2 L/Seg

Porcentaje de caudal; Caudal de demandado /caudal de llegada

1.2L/Seg/

Uso del agua*: Riego para cultivo de papaya, el cual se realizará 3 veces por semana durante 6 horas por cada día.*

Sistema de captación: *Por Bombeo*

Perjuicios a terceros*: No ocasiona*

Oposiciones: *No se presentaron durante la visita ni después*

***Sistema de captación**: Por gravedad.*

***Servidumbre**: no se requiere servidumbre. Se encuentra materializado en el terreno. Se realizó el recorrido por el cauce principal de la corriente de agua denominada, Acequia Rumor, hasta el sitio donde se capta el agua para el predio El Retiro, localizado en las coordenadas 4°1'23.40"N 76°13'37.50"O, a una altitud de 968 M.S.N.M, mangueras de 2 pulgada reducida a ½ pulgada. Cuenta con un sistema de riego por goteo Se informó al participante de la diligencia de visita ocular sobre la necesidad de realizar el mantenimiento y revisión periódico a las mangueras existentes para captar y la distribución del agua en el predio, de la concesión de aguas adecuadamente y manejar los sobrantes.*

11. CONCLUSIONES:
Mediante Resolución No. SGA 006 de enero 17 de 2003, la CVC reglamentó el aprovechamiento de las corrientes públicas denominadas río Tuluá y acequia El Rumor, cuyas aguas discurren en jurisdicción de los municipios de Tuluá y San Pedro, en el departamento del Valle del Cauca, de acuerdo con el cual disponible, el uso del suelo y demás especificaciones que se incluye en el proyecto de reglamentación.

De lo anterior se concluye que el predio El Retiro, se encuentra localizado en el corregimiento Los
Chancos, jurisdicción del municipio de San Pedro, requiere el uso de aguas superficiales de la acequia El Rumor, punto captación en las coordenadas 4°1'23.40" N y 76°13'37.50" O, para uso agrícola (cultivo de papaya); que por la mencionada fuente existe caudal disponible para ser concesionado, que no causa perjuicio a terceros y que nadie se opuso a la solicitud de la concesión de aguas, ni durante la diligencia de visita ocular ni después.

Por lo tanto la Corporación Autónoma Regional del Valle del Cauca – CVC, puede otorgar una concesión de aguas superficiales de uso público a favor del predio El Retiro, ubicado en el corregimiento Los Chancos, jurisdicción del municipio de San Pedro, arrendado al señor JOHANNY SANTACRUZ MONDRAGON , identificado

con la cédula de ciudadanía No. 1112.102.669; en la cantidad de 1L/Seg. (UN LITRO POR SEGUNDO). Para riego de cultivo de papaya, por el sistema de gravedad.

12. OBLIGACIONES:
El señor Johanny Santacruz Mondragón, deberá cumplir con las siguientes obligaciones, prohibiciones y recomendaciones:

- *Presentar las características técnicas del equipo de bombeo a utilizar en la captación.*

- *No utilizar mayor cantidad de agua que la otorgada.*

- *Construir y mantener las instalaciones y obras hidráulicas en condiciones adecuadas y hacer el mantenimiento de canales.*

- *Evitar que las aguas que deriven de una corriente o depósito se derramen o salgan de las obras que las deben contener.*

- *Contribuir proporcionalmente a la conservación de las estructuras hidráulicas, caminos de vigilancia y demás obras e instalaciones comunes.*

- *No realizar prácticas inadecuadas como la aplicación de herbicidas para el control de malezas dentro y fuera de los canales utilizados para la conducción y riego para cultivos.*

- *Permitir la vigilancia e inspección y suministrar los datos sobre el uso de las aguas.*

- *Hacer regresar de la manera menos contaminada al cauce de origen o a los canales sirvientes, los sobrantes de agua que se ocasionen en el predio.*

- *Participar en los programas de restitución y conservación de la cobertura boscosa de las áreas forestales protectoras que comprenden el nacimiento y la corriente de agua del río Tuluá.*

BOLETIN DE ACTOS ADMINISTRATIVOS AMBIENTALES

Septiembre 21 a 27 de 2020

RESOLUCIONES, PERMISOS, SANCIONES, CONCESIONES, AUTOS, LICENCIAS

- *La CVC se reserva el derecho de hacer control y seguimiento para verificar el cumplimiento de las obligaciones establecidas en el permiso ambiental.*

El incumplimiento de las recomendaciones y obligaciones impuestas dará lugar al inicio de la correspondiente investigación administrativa, a que haya lugar, de acuerdo con lo estipulado en la Ley 1333 de 2009. "Por la cual se establece el procedimiento sancionatorio ambiental y se dictan otras disposiciones".

Hasta aquí el concepto técnico.

Que en razón de lo antes expuesto y acogiendo el concepto técnico de fecha 24 de marzo de 2020, que obra en el expediente 0731-010-002-001-2020, El Director Territorial de la Dirección Ambiental Regional Centro Norte, de la CORPORACIÓN AUTÓNOMA REGIONAL DEL VALLE DEL CAUCA - CVC,

R E S U E L V E:

ARTÍCULO PRIMERO: OTORGAR una concesión de aguas superficiales de uso público a favor del señor JOHANNY SANTACRUZ MONDRAGÓN, identificado con la cédula de ciudadanía No. 1.112.102.669 expedida en Andalucía, para el abastecimiento del predio El Retiro, ubicado en el corregimiento de Los Chancos, jurisdicción del municipio de San Pedro, departamento del Valle del Cauca, en la cantidad equivalente al 0.012% que llega al sitio de captación en las coordenadas 4°01'23,40" latitud Norte, 76°13'37,50" longitud oeste, aguas que provienen de la acequia El Rumor, afluente del río Tuluá, estimándose este porcentaje en la cantidad de 1.0 L/seg. (UNO PUNTO CERO LITROS POR SEGUNDO).

Parágrafo Primero: SISTEMA DE CAPTACIÓN DE LAS AGUAS. El caudal asignado será captado por bombeo.

Parágrafo Segundo: USOS DEL AGUA. El caudal que se otorga por medio de la presente resolución podrá ser utilizado única y exclusivamente para USO

AGRÍCOLA. Por lo tanto, cuando se requiera utilizar dichas aguas en usos diferentes, deberá solicitarse autorización a la CVC.

ARTÍCULO SEGUNDO: TASA POR USO**.** El señor JOHANNY SANTACRUZ MONDRAGÓN, queda obligado a pagar la tasa por utilización de las aguas, cuyo valor se aplicará teniendo en cuenta lo dispuesto en el Acuerdo 22 de mayo 22 de 2019.

Parágrafo Primero. La CVC, emitirá las facturas para el cobro de la tasa de uso de aguas para ser remitidas directamente al predio y/o dirección. De no recibir la factura en mención, el beneficiario de la presente concesión deberá reclamarla en la oficina de la CVC, más cercana a su domicilio.

Parágrafo Segundo. El no pago oportuno de dicha tasa dará lugar al cobro de intereses de mora, de conformidad con lo establecido en el Artículo 4 del Acuerdo 14 de 2007 de la CVC, o los que lo modifiquen.

ARTICULO TERCERO: El señor JOHANNY SANTACRUZ MONDRAGÓN, deberá cancelar a favor de la Corporación Autónoma Regional del Valle del Cauca - CVC, el servicio de seguimiento de la presente concesión de aguas, acorde a lo estipulado en la Ley 633 de 2000 y en la Resolución 0100 No. 0100 - 0197 de 17 abril de 2008, Resolución 0100 No. 0100 - 0222 de abril 14 de 2011, o la norma que la modifique o sustituya en la fecha y plazo que la CVC lo exija.

Parágrafo: Para lo anterior, deberá entregarse con una antelación de un mes al inicio del siguiente año de vigencia de operación del proyecto, obra o actividad, los costos históricos de operación del año anterior, y un estimativo de los costos de operación del año en curso, todos expresados en moneda legal colombiana y al nivel de precios del año de suministro de la información.

ARTÍCULO CUARTO: TURNOS DE RIEGO: El suministro de aguas para satisfacer las concesiones está sujeto a la disponibilidad del recurso; por tanto, el Estado no es responsable cuando por causas naturales no pueda garantizar el caudal concedido. En casos de escasez por sequías, contaminación, catástrofes

naturales o perjuicios producidos por el hombre, que limiten los caudales útiles disponibles, se podrán restringir los usos o consumos de manera temporal, mediante el establecimiento de turnos de riego o la distribución porcentual de los caudales utilizables.

ARTÍCULO QUINTO: OBLIGACIONES: El señor JOHANNY SANTACRUZ MONDRAGÓN, deberá cumplir con las siguientes obligaciones y recomendaciones:

1. Presentar las características técnicas del equipo de bombeo a utilizar en la captación.

2. No utilizar mayor cantidad de agua que la otorgada.

3. Construir y mantener las instalaciones y obras hidráulicas en condiciones adecuadas y hacer el mantenimiento de canales.
4. Evitar que las aguas que deriven de una corriente o depósito se derramen o salgan de las obras que las deben contener.

5. Contribuir proporcionalmente a la conservación de las estructuras hidráulicas, caminos de vigilancia y demás obras e instalaciones comunes.

6. No realizar prácticas inadecuadas como la aplicación de herbicidas para el control de malezas dentro y fuera de los canales utilizados para la conducción y riego para cultivos.

7. Permitir la vigilancia e inspección y suministrar los datos sobre el uso de las aguas.

8. Hacer regresar de la manera menos contaminada al cauce de origen o a los canales sirvientes, los sobrantes de agua que se ocasionen en el predio.

9. Participar en los programas de restitución y conservación de la cobertura boscosa de las áreas forestales protectoras que comprenden el nacimiento y la corriente de agua del río Tuluá.

Corporación Autónoma Regional del Valle del Cauca

BOLETIN DE ACTOS ADMINISTRATIVOS AMBIENTALES

Septiembre 21 a 27 de 2020

RESOLUCIONES, PERMISOS, SANCIONES, CONCESIONES, AUTOS, LICENCIAS

10. La CVC se reserva el derecho de hacer control y seguimiento para verificar el cumplimiento de las obligaciones establecidas en el permiso ambiental.

ARTÍCULO SEXTO: OBRAS HIDRÁULICAS. El señor JOHANNY SANTACRUZ MONDRAGÓN, queda obligado a construir las obras que se requieran tanto para el aprovechamiento del recurso y restitución de los sobrantes, como para su tratamiento y defensa de los demás recursos naturales en el tiempo estipulado. Igualmente deberá mantener en condiciones óptimas las obras construidas, para garantizar su correcto funcionamiento.

ARTÍCULO SEPTIMO: SERVIDUMBRES DE ACUEDUCTO. La presente resolución no grava con servidumbre de acueducto los predios ajenos por donde deba pasar la conducción. El establecimiento de tal servidumbre, deberá gestionarlo y convenirlo directamente, en caso necesario, el beneficiario de la concesión de aguas con los propietarios de los posibles predios sirvientes, o por intermedio del poder judicial.

ARTÍCULO OCTAVO: TRASPASO DE LA CONCESIÓN. En caso de que se produzca la tradición del predio beneficiado con una concesión, el nuevo propietario, poseedor o tenedor, deberá solicitar el traspaso de la concesión dentro de los sesenta (60) días siguientes, para lo cual deberá presentar los documentos que lo acrediten como tal.

ARTÍCULO NOVENO: VIGENCIA, PRÓRROGA, REVISIÓN Y REGLAMENTACIÓN. La presente concesión tiene un término de vigencia de diez (10) años contados a partir de la ejecutoria de la presente resolución. Su prórroga, salvo razones de conveniencia pública, se efectuará siempre y cuando la solicitud se realice durante el último año de su vigencia.

Parágrafo Primero: El otorgamiento de la presente concesión no será obstáculo para que la CVC reglamente o revise posteriormente la distribución de las aguas entre los propietarios riberanos o no riberanos.

BOLETIN DE ACTOS ADMINISTRATIVOS AMBIENTALES

Septiembre 21 a 27 de 2020

RESOLUCIONES, PERMISOS, SANCIONES, CONCESIONES, AUTOS, LICENCIAS

Parágrafo Segundo: La CVC no tramitará solicitudes de prórroga, aumento de caudal, traspaso, o de otro tipo, mientras el beneficiario no se encuentre a paz y salvo por todo concepto con la Corporación.

ARTÍCULO DECIMO: CADUCIDAD. Serán causales de caducidad de la concesión las siguientes:

1. La cesión del derecho al uso del recurso, hecha a terceros sin la autorización del concedente.
2. El destino de la concesión para uso diferente al señalado en la resolución o en el contrato.
3. El incumplimiento del concesionario a las condiciones impuestas o pactadas.
4. El incumplimiento grave o reiterado de las normas sobre preservación de recursos, salvo fuerza mayor debidamente comprobadas, siempre que el interesado de aviso dentro de los quince días siguientes al acaecimiento de la misma.
5. No usar la concesión durante dos años.
6. La disminución progresiva o el agotamiento del recurso.
7. La mora en la organización de un servicio público o la suspensión del mismo por término superior a tres meses. Cuando fueren imputables al concesionario.

ARTÍCULO DECIMO PRIMERO: NOTIFICACIONES. Notifíquese la presente Resolución personalmente o en su defecto por aviso al señor JOHANNY SANTACRUZ MONDRAGÓN, o a su apoderado, de conformidad con lo establecido en el Código de Procedimiento Administrativo y de lo Contencioso Administrativo.

ARTÍCULO DÉCIMO SEGUNDO: PUBLICIDAD. El encabezamiento y la parte resolutiva de la presente Resolución deberán publicarse en el Boletín de Actos Administrativos Ambientales de la CVC, para efectos de lo dispuesto en el artículo 71 de la Ley 99 de 1993.

ARTÍCULO DÉCIMO TERCERO: RECURSOS. Contra la presente providencia proceden los recursos de reposición y subsidiario de apelación, de los cuales podrá hacerse uso en la diligencia de notificación personal o dentro de los diez

BOLETIN DE ACTOS ADMINISTRATIVOS AMBIENTALES

Septiembre 21 a 27 de 2020

RESOLUCIONES, PERMISOS, SANCIONES, CONCESIONES, AUTOS, LICENCIAS

(10) días siguientes a la notificación personal o de la notificación por aviso, según sea el caso.

Dada en Tuluá, a los

NOTIFÍQUESE, PUBLÍQUESE Y CÚMPLASE.

EDUARDO VELASCO ABAD

Director Territorial DAR Centro Norte

Proyectó y elaboró: Abg. Martha Isabel Cardona Zapata, Profesional Especializado – Atención al Ciudadano.

Revisó: Ing. Claudia Martínez Herrera, Coordinadora Unidad de Gestión de Cuenca Tuluá - Morales

Archívese en: Expediente No. 0731-010-002-001-2020.

RESOLUCIÓN 0730 No. 0733 - 000723 DE 2020
(10 AGO 2020)

"POR LA CUAL SE AUTORIZA UN APROVECHAMIENTO FORESTAL PERSISTENTE TIPO I DE LA ESPECIE GUADUA"

El Director Territorial de la Dirección Ambiental Regional Centro Norte de la Corporación Autónoma Regional del Valle del Cauca - CVC, en uso de las atribuciones legales conferidas por la Ley 99 de 1993, Resolución CVC 0100 No.

Corporación Autónoma Regional del Valle del Cauca

BOLETIN DE ACTOS ADMINISTRATIVOS AMBIENTALES

Septiembre 21 a 27 de 2020

RESOLUCIONES, PERMISOS, SANCIONES, CONCESIONES, AUTOS, LICENCIAS

0100 - 0439 de 2008, Decreto 1076 de 2015, Resolución No. 1740 del 24 de octubre de 2016, y, en especial, a lo dispuesto en el Acuerdo CD No. 072 del 27 de octubre de 2016 y la Resolución 0100 No. 0330-0740 de agosto 9 de 2019, y

C O N S I D E R A N D O:

Que al expedirse la Ley 99 de diciembre 22 de 1993, Articulo 31, Numeral 9, se dispuso que las Corporaciones Autónomas Regionales ejercerán la función de máxima autoridad ambiental en el área de su jurisdicción y por lo tanto podrán otorgar concesiones, permisos y licencias ambientales requeridas por la Ley para el uso, aprovechamiento o movilización de los recursos naturales renovables o para el desarrollo de actividades que afecten o puedan afectar el medio ambiente. Igualmente podrán otorgar permisos para aprovechamientos forestales, concesiones para el uso de aguas superficiales y subterráneas y establecer vedas para la caza y pesca deportiva, acorde con lo establecido en el Artículo 31 Numeral 9 de la mencionada Ley.

Que, en concordancia con lo anterior, el Artículo 2.2.1.1.10.2 del Decreto 1076 de 2015 “Por el cual se expide el Decreto Unico Reglamentario del Sector Ambiente y Desarrollo Sostenible”, determinó que cada Corporación reglamentará lo relacionado con los aprovechamientos de especies y productos del bosque no maderables como: guadua, cañabrava, bambú, palmas, chiquichiqui, cortezas, látex, resinas, semillas, entre otros.

Que asimismo en la Parte 2, Titulo 2, Capitulo 1, Sección 1, y el Artículo 8 del Acuerdo CVC 18 de 1998 (Estatuto de Bosques y Flora Silvestre del Valle del Cauca), para adelantar aprovechamientos forestales persistentes de bosques naturales ubicados en terrenos de propiedad privada se requiere que el interesado presente: a) Solicitud formal; b) Acreditar la calidad de propietario del predio presentando copia de la escritura pública y del certificado de libertad y tradición; este último con fecha de expedición no mayor a dos meses; c) Cuando se trate de personas jurídicas deberán presentar certificado de existencia y representación legal de la sociedad, expedida por la Cámara de Comercio; d) Plan de manejo forestal, de acuerdo a los términos de referencia entregados por la Corporación.

Corporación Autónoma Regional del Valle del Cauca

BOLETIN DE ACTOS ADMINISTRATIVOS AMBIENTALES

Septiembre 21 a 27 de 2020

RESOLUCIONES, PERMISOS, SANCIONES, CONCESIONES, AUTOS, LICENCIAS

Que la Resolución 0100 No. 0100 – 0439 del 13 de agosto de 2008 (Por medio de la cual se reglamenta el manejo, aprovechamiento y establecimiento sostenible de los bosques naturales y las plantaciones protectoras – productoras y protectoras de guadua, cañabrava y bambúes y se adoptan los términos de referencia para la elaboración de los respectivos planes de manejo forestal), establece:
Artículo 4: Obligatoriedad: A partir de la vigencia de la presente reglamentación, todo bosque natural, plantación protectora o productora - protectora de guadua, cañabrava o bambú que se pretenda aprovechar, se inscribirá en el registro que para el efecto lleva la Corporación; para lo cual, es necesario cumplir los siguientes requisitos: a) Presentar solicitud por escrito que contenga como mínimo: - Nombre, identificación y dirección domiciliaria del solicitante. - Cuando el peticionario sea una persona jurídica, se aportará el certificado de existencia y representación legal y el NIT. - Denominación, extensión y localización del predio. b) Acreditar la calidad de propietario del predio, aportando copia del certificado de tradición del inmueble respectivo, con una fecha de expedición no mayor a tres (3) meses; o en su defecto, prueba sumaria que demuestre la calidad de tenedor o poseedor del inmueble. Cuando el solicitante sea arrendatario, el contrato deberá comprender el usufructo del bosque natural o plantación que se pretende registrar.
Que mediante la Resolución No. 1740 del 24 de octubre de 2016, el Ministerio de Ambiente y Desarrollo Sostenible establece lineamientos generales para el manejo, aprovechamiento y establecimiento de guaduales y bambusales, con el fin de fomentar la sostenibilidad del recurso.
Que la señora GLORÍA PARICIA ZAPATA GALLEGO, identificada con la cedula de ciudadanía No. 29.813.159 expedida en Sevilla (V), y con domicilio en la Calle 49 No. 52 – 56, Barrio Tres de Mayo, en el municipio de Sevilla (V), teléfono 3155726987, propietaria del predio El Paraíso, mediante escrito radicado No. 92412020 en fecha 04 de febrero de 2020, solicitando el Otorgamiento de una Autorización de Aprovechamiento Forestal Persistente a la Dirección Ambiental Regional Centro Norte, de la Corporación Autónoma Regional del Valle del Cauca – CVC; en el predio denominado El Paraíso con Matricula Inmobiliaria No, 382-25428, ubicado en la vereda La Cuchilla, jurisdicción del municipio de Sevilla, departamento del Valle del Cauca.
Que con la solicitud presentó la siguiente documentación:

BOLETIN DE ACTOS ADMINISTRATIVOS AMBIENTALES

Septiembre 21 a 27 de 2020

RESOLUCIONES, PERMISOS, SANCIONES, CONCESIONES, AUTOS, LICENCIAS

1. Formulario Único Nacional de Solicitud de Aprovechamiento Forestal Bosques Naturales o Plantados no Registrados, debidamente diligenciado y firmado.

2. Formato Discriminación valores para Formato Discriminación valores para determinar el costo del proyecto, obra o actividad, diligenciado.

3. Fotocopia de cédula de ciudadanía.

4. Poder otorgado por la señora GLORÍA PATRICIA ZAPATA GALLEGO propietaria del predio El Paraíso, al señor LUIS ÁLVARO VANEGAS, para que realice los trámites pertinentes ante la CVC.

5. Fotocopia simple de la Escritura Pública No. 684 de fecha 16 de agosto de 2016, de la Notaria Primera del Círculo de Sevilla Valle.

6. Certificado de Tradición de Matricula Inmobiliaria No. 382-25428, expedidos por la Oficina de Registro de Instrumentos Públicos de Sevilla, en fecha 29 de enero de 2019.

7. Mapa del área solicitada para aprovechamiento forestal y copia digital.

Que por Auto de fecha 05 de febrero de 2020, el Director Territorial de la Dirección Ambiental Regional Centro Norte, de la Corporación Autónoma Regional del Valle del Cauca - CVC, dispuso iniciar el procedimiento administrativo de la solicitud presentada por la señora GLORIA PATRICIA ZAPATA GALLEGO, identificada con la cedula de ciudadanía No. 29.813.159 expedida en Sevilla (V), obrando en calidad propietaria del predio El Paraíso, tendiente a un otorgamiento de una Autorización de Aprovechamiento Forestal Persistente en el predio denominado El Paraíso con Matricula Inmobiliaria No. 382-25428, ubicado en la vereda La Cuchilla, jurisdicción del municipio de Sevilla, departamento del Valle del Cauca.
Que de conformidad con lo dispuesto en el Articulo Segundo del Auto de fecha 05 de febrero de 2020; *"La señora GLORIA PATRICIA ZAPATA GALLEGO, No cancelará tarifa por el servicio de evaluación de la solicitud presentada, de conformidad con lo dispuesto en parágrafo Segundo del artículo 11 de la Resolución 0100 0100-0439 de*

BOLETIN DE ACTOS ADMINISTRATIVOS AMBIENTALES

Septiembre 21 a 27 de 2020

RESOLUCIONES, PERMISOS, SANCIONES, CONCESIONES, AUTOS, LICENCIAS

2008 (por medio de la cual se reglamenta el manejo y aprovechamiento sostenible de los bosques naturales y las plantaciones protectoras-productoras y protectoras de guadua, cañabrava y bambú, y se adoptan los términos de referencia para la elaboración de los respectivos planes de manejo forestal)".

Que en fecha 02 de julio de 2020, fue fijado en la cartelera oficial de la DAR Centro Norte, de la CVC, el aviso correspondiente a la práctica de la visita ocular, al predio objeto de la solitud de Aprovechamiento Forestal Persistente, y desfijado en fecha 07 de julio de 2020.

Que en fecha 04 de julio de 2020, fue fijado en lugar público de la Alcaldía Municipal de Sevilla (V), el aviso correspondiente a la práctica de la visita ocular, al predio objeto de la solitud de Aprovechamiento Forestal Persistente, y desfijado en fecha 10 de julio de 2020.

Que la visita ocular fue practicada en fecha 14 de julio de 2020, por parte de funcionarios de la Unidad de Gestión de Cuenca La Paila – La Vieja, de la Dirección Ambiental Regional Centro Norte, de la CVC, quienes rindieron el informe correspondiente, en el cual recomiendan continuar el trámite para otorgar mediante acto administrativo la autorización solicitada.

Que en fecha 23 de julio de 2020, el Coordinador de la Unidad de Gestión de Cuenca La Paila – La Vieja, de la Dirección Ambiental Regional Centro Norte, de la Corporación Autónoma Regional del Valle del Cauca – CVC, con base en el informe de visita ocular profirió el Concepto Técnico respectivo del cual se transcribe lo siguiente:

*"**10. DESCRIPCIÓN DE LA SITUACIÓN:** El predio objeto de la solicitud es de propiedad de la señora Gloria Patricia Zapata Gallego, identificada con cedula de ciudadanía No29.813.159 expedida en Sevilla, Valle del Cauca, de acuerdo con lo anotado en el certificado de tradición y libertad de matrícula inmobiliaria No. 382-25428, expedido por la Oficina de Registro de Instrumentos Públicos de Sevilla; está ubicado en la vereda La Cuchilla, jurisdicción del municipio de Sevilla. Posee una extensión superficiaria de 3.0 hectáreas + 2.288 m^2. Los linderos son como aparecen en la documentación adjunta a la solicitud.*

Una vez en el sitio, se procedió a realizar un recorrido, encontrando un rodal de guadua con una extensión superficiaria calculada en 0.1 hectáreas, ubicado en la parte baja del predio.

Corporación Autónoma Regional del Valle del Cauca

BOLETIN DE ACTOS ADMINISTRATIVOS AMBIENTALES

Septiembre 21 a 27 de 2020

RESOLUCIONES, PERMISOS, SANCIONES, CONCESIONES, AUTOS, LICENCIAS

El rodal presenta poca densidad de individuos, donde se observan guaduas secas y matambas en algunos sectores
La visita fue acompañada por el señor, Luis Álvaro Vanegas, identificado con cedula de ciudadanía No. 94.284315, expedida en Sevilla Valle del Cauca, obrando en calidad de autorizado para adelantar el trámite de aprovechamiento forestal.

Se realizó el inventario de la población de guadua, en sus diferentes estados, para lo cual se utilizó el sistema de parcelas al azar con dimensiones de 10 x 10 metros, al interior de las cuales se efectuó el conteo total de los individuos en sus diferentes estados. Se demarco una parcela para un área total de muestreo de 100 M^2, el resultado se muestra a continuación:

GUADUA	*PARCELA # 1*
Hecha	*39*
Viche	*12*
Renuevos	*7*
Secas	*8*
Matambas	*4*
TOTALES	***70***

Volumen de guadua hecha existente en 0.25 hectáreas.

100 M^2 39 unidades
1.000 M^2 X

X= 390 unidades, o sea 39.0 M^3

Volumen de guadua total existente en el área por aprovechar.

100 M^2 62 unidades (no se incluyen las guaduas secas)
1.000 M^2 X

X= 620 unidades, o sea 62.0 M^3.

BOLETIN DE ACTOS ADMINISTRATIVOS AMBIENTALES

Septiembre 21 a 27 de 2020

RESOLUCIONES, PERMISOS, SANCIONES, CONCESIONES, AUTOS, LICENCIAS

*Teniendo en cuenta el inventario anterior se considera viable el aprovechamiento forestal en el rodal de guadua que hace parte del predio denominado El Paraíso, otorgando un volumen de **10.0 M^3 - 100 unidades (100),** equivalentes al 25.6% del total de guadua madura existente.*
El tiempo recomendado para llevar a cabo el aprovechamiento será de un (1) mes.
***11. CONCLUSIONES:** Teniendo en cuenta lo anterior, se concluye que es técnica y ambientalmente viable autorizar el aprovechamiento forestal persistente Tipo I de la especie guadua, en una extensión de 0,1 hectárea, en un volumen de 10.0 M3 que equivalen a 100 unidades de guadua, por el sistema de corte selectivo de guadua hecha, para lo cual se debe otorgar un plazo de un (1) meses.*

***12. OBLIGACIONES:** Se deben eliminar los individuos de guadua seca y matambas, y aprovechar primero las guaduas más hechas y las que presenten problemas fitosanitarios.*

- *Los cortes se deben realizar a la altura del nudo o entrenudo inferior, sin dejar cavidades que favorezcan el depósito de aguas lluvias y generen la pudrición de los rizomas.*

- *Hacer los montones de residuos y guadua seca, fuera del rodal o en los claros del mismo.*

- *Dejar los cauces de las corrientes de agua, libres de los residuos del aprovechamiento.*

- *Limitar el aprovechamiento al área, especie y volumen autorizado en la resolución.*

- *Informar oportunamente a la CVC, sobre cualquier hecho de fuerza mayor que afecte el bosque natural o el normal desarrollo del aprovechamiento.*

- *Reducir o mejorar los cortes viejos que aún conservan los primeros nudos verdes (actividades realizadas por el predio).*

- *Diligenciar los respectivos salvoconductos para movilizar y/o comercializar el material forestal resultante de la actividad.*

Hasta aquí el concepto técnico.

Que en razón de lo antes expuesto y acogiendo el concepto técnico de fecha 23 de julio de 2020 que obra en el Expediente 0733-004-002-021-2020 el Director Territorial de la Dirección Ambiental Regional Centro Norte, de la CORPORACIÓN AUTÓNOMA REGIONAL DEL VALLE DEL CAUCA – CVC,

R E S U E L V E:

ARTICULO PRIMERO: AUTORIZAR a la señora GLORIA PATRICIA ZAPATA GALLEGO, identificada con cédula de ciudadanía No. 29.813.159 expedida en Sevilla (V), para que dentro del término de un (1) mes contado a partir de la ejecutoria de la presente Resolución, lleve a cabo un Aprovechamiento Forestal Persistente Tipo I de la especie Guadua, en el predio denominado El Paraíso, ubicado en la vereda La Cuchilla, jurisdicción del municipio de Sevilla, departamento del Valle del Cauca.
Parágrafo Primero: El sistema de aprovechamiento que se autoriza es el de corte selectivo en un porcentaje de extracción no superior al 25.6% de los individuos maduros de la especie guadua, en un área de 0.1 hectárea, localizadas en las coordenadas Geográficas 04°20’48.720” de latitud Norte y 75°55’49.529” de longitud Oeste.
El volumen otorgado es de 10.0 m^3 que equivalen a 100 individuos maduros los productos resultantes podrán darse al comercio.
Parágrafo Segundo: Si el autorizado no hubiere terminado el aprovechamiento fijado en este artículo, se podrá solicitar la prórroga del término con una anterioridad de quince (15) días al vencimiento de la autorización.
ARTICULO SEGUNDO: La señora GLORIA PATRICIA ZAPATA GALLEGO deberá cancelar la suma de TREINTA Y CINCO MIL QUINIENTOS PESOS ($35.000,00) MCTE, por concepto de tasa de aprovechamiento forestal.
Parágrafo: Para amparar los productos con destino al comercio se deberá solicitar la expedición de los respectivos salvoconductos, los cuales serán expedidos de

acuerdo con lo establecido en el Artículo 13 de la Resolución 1740 del 24 de octubre de 2016, del Ministerio de Ambiente y Desarrollo Sostenible "*Volúmenes y Equivalencias".*

ARTÍCULO TERCERO: La autorizada como quien realice directamente el aprovechamiento deberá cumplir con las siguientes obligaciones y recomendaciones:

1. Se deben eliminar los individuos de guadua seca y matambas, y aprovechar primero las guaduas más hechas y las que presenten problemas fitosanitarios.

2. Limitar la actividad al área, especie y volumen expresados en la autorización.

3. Hacer los montones de residuos y guadua seca, fuera del rodal o en los claros del mismo.

4. Dejar los cauces de las corrientes de agua, libres de los residuos del aprovechamiento.

5. Repicar los residuos vegetales para su descomposición y posterior aporte de nutrientes al suelo.

6. Realizar los cortes a la altura del nudo inferior sin dejar cavidad que favorezca el depósito de agua y la consecuente pudrición del rizoma.

7. Reducir o mejorar los cortes viejos que aún conservan los primeros nudos verdes (actividades realizadas por el predio).

8. Diligenciar los respectivos salvoconductos para movilizar y/o comercializar el material forestal resultante de la actividad.

Parágrafo Primero: Las obligaciones antes expresadas deberán ser cumplidas en la medida que se avance con las labores de aprovechamiento y dentro del término de un (1) mes, contado a partir de la ejecutoria de la presente Resolución.


Parágrafo Segundo: La CVC por intermedio de los funcionarios de La Unidad de Gestión de Cuenca La Paila – La Vieja, de la DAR Centro Norte, de la CVC, realizará

el seguimiento y control a las actividades, restricciones, recomendaciones y obligaciones impuestas para garantizar el cumplimiento de las mismas.
ARTICULO CUARTO: El incumplimiento de las disposiciones y normas aquí señaladas, dará lugar a la aplicación de sanciones y medidas de policía, de conformidad con lo dispuesto en la Ley 1333 de 2009.
ARTÍCULO QUINTO: La presente Resolución deberá notificarse personalmente o por aviso a la señora GLORIA PATRICIA ZAPATA GALLEGO, o a su autorizado, de conformidad con lo establecido en la Ley 1437 de 2011 (Código de Procedimiento Administrativo y de lo Contencioso Administrativo.
ARTÍCULO SEXTO: PUBLICIDAD. El encabezamiento y la parte resolutiva de la presente Resolución deberán publicarse en el Boletín de Actos Administrativos Ambientales de la CVC, para efectos de lo dispuesto en el Artículo 71 de la Ley 99 de 1993.
ARTÍCULO SEPTIMO: RECURSOS. Contra la presente providencia proceden los recursos de reposición y subsidiario de apelación, de los cuales podrá hacerse uso en la diligencia de notificación personal o dentro de los diez (10) días siguientes a la notificación personal o de la notificación por aviso, según sea el caso.

Dada en Tuluá a los

NOTIFÍQUESE, PUBLIQUESE Y CÚMPLASE

EDUARDO VELASCO ABAD
Director Territorial DAR Centro Norte

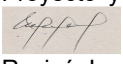Proyectó y elaboró: Abg. Martha Isabel Cardona Zapata, Profesional Especializado - Atención al Ciudadano.

Revisó: Ing. José Jesús Pérez Gómez, Coordinador Unidad de Gestión de Cuenca La Paila – La Vieja.
Archívese en: Expediente 0733-004-002-021-2020.

BOLETIN DE ACTOS ADMINISTRATIVOS AMBIENTALES

Septiembre 21 a 27 de 2020

RESOLUCIONES, PERMISOS, SANCIONES, CONCESIONES, AUTOS, LICENCIAS

RESOLUCIÓN 0730 No. 0733 - 000748 DE 2020
(18 AGO 2020)
"POR LA CUAL SE AUTORIZA UN APROVECHAMIENTO FORESTAL PERSISTENTE TIPO I DE LA ESPECIE GUADUA"

El Director Territorial de la Dirección Ambiental Regional Centro Norte de la Corporación Autónoma Regional del Valle del Cauca - CVC, en uso de las atribuciones legales conferidas por la Ley 99 de 1993, Resolución CVC 0100 No. 0100 - 0439 de 2008, Decreto No. 1076 de 2015, Resolución No. 1740 del 24 de octubre de 2016, y, en especial, a lo dispuesto en el Acuerdo CD No. 072 del 27 de octubre de 2016 y la Resolución 0100 No. 0330-0740 de agosto 9 de 2019, y

C O N S I D E R A N D O:

Que al expedirse la Ley 99 de diciembre 22 de 1993, Articulo 31, Numeral 9, se dispuso que las Corporaciones Autónomas Regionales ejercerán la función de máxima autoridad ambiental en el área de su jurisdicción y por lo tanto podrán otorgar concesiones, permisos y licencias ambientales requeridas por la Ley para el uso, aprovechamiento o movilización de los recursos naturales renovables o para el desarrollo de actividades que afecten o puedan afectar el medio ambiente. Igualmente podrán otorgar permisos para aprovechamientos forestales, concesiones para el uso de aguas superficiales y subterráneas y establecer vedas para la caza y pesca deportiva, acorde con lo establecido en el Artículo 31 Numeral 9 de la mencionada Ley.

Que, en concordancia con lo anterior, el Artículo 2.2.1.1.10.2 del Decreto No. 1076 de 2015 "Por el cual se expide el Decreto Unico Reglamentario del Sector Ambiente y Desarrollo Sostenible", determinó que cada Corporación reglamentará lo relacionado con los aprovechamientos de especies y productos del bosque no

maderables como: guadua, cañabrava, bambú, palmas, chiquichiqui, cortezas, látex, resinas, semillas, entre otros.

Que asimismo en la Parte 2, Titulo 2, Capitulo 1, Sección 1, y el Artículo 8 del Acuerdo CVC 18 de 1998 (Estatuto de Bosques y Flora Silvestre del Valle del Cauca), para adelantar aprovechamientos forestales persistentes de bosques naturales ubicados en terrenos de propiedad privada se requiere que el interesado presente: a) Solicitud formal; b) Acreditar la calidad de propietario del predio presentando copia de la escritura pública y del certificado de libertad y tradición; este último con fecha de expedición no mayor a dos meses; c) Cuando se trate de personas jurídicas deberán presentar certificado de existencia y representación legal de la sociedad, expedida por la Cámara de Comercio; d) Plan de manejo forestal, de acuerdo a los términos de referencia entregados por la Corporación.
Que la Resolución 0100 No. 0100 – 0439 del 13 de agosto de 2008 (Por medio de la cual se reglamenta el manejo, aprovechamiento y establecimiento sostenible de los bosques naturales y las plantaciones protectoras – productoras y protectoras de guadua, cañabrava y bambúes y se adoptan los términos de referencia para la elaboración de los respectivos planes de manejo forestal), establece:
Artículo 4: Obligatoriedad: A partir de la vigencia de la presente reglamentación, todo bosque natural, plantación protectora o productora - protectora de guadua, cañabrava o bambú que se pretenda aprovechar, se inscribirá en el registro que para el efecto lleva la Corporación; para lo cual, es necesario cumplir los siguientes requisitos: a) Presentar solicitud por escrito que contenga como mínimo: - Nombre, identificación y dirección domiciliaria del solicitante. - Cuando el peticionario sea una persona jurídica, se aportará el certificado de existencia y representación legal y el NIT. - Denominación, extensión y localización del predio. b) Acreditar la calidad de propietario del predio, aportando copia del certificado de tradición del inmueble respectivo, con una fecha de expedición no mayor a tres (3) meses; o en su defecto, prueba sumaria que demuestre la calidad de tenedor o poseedor del inmueble. Cuando el solicitante sea arrendatario, el contrato deberá comprender el usufructo del bosque natural o plantación que se pretende registrar.
Que mediante la Resolución No. 1740 del 24 de octubre de 2016, el Ministerio de Ambiente y Desarrollo Sostenible establece lineamientos generales para el manejo,

aprovechamiento y establecimiento de guaduales y bambusales, con el fin de fomentar la sostenibilidad del recurso.
Que el señor LIBARDO CAÑAS GALLEGO, identificado con la cédula de ciudadanía No.6.462.653 expedida en Sevilla (V), domiciliado en la calle 49 No. 52-56, teléfono 3146343563 del municipio de Sevilla, propietario del predio La Torre, mediante escrito radicado No. 92302020 presentado en fecha 04 de febrero de 2020, solicita un Otorgamiento de una Autorización de Aprovechamiento Forestal Persistente a la Dirección Ambiental Regional Centro Norte, de la Corporación Autónoma Regional del Valle del Cauca – CVC, en el predio denominado La Torre con Matrícula Inmobiliaria No.382-1033, ubicado en la vereda Manzanillo, jurisdicción del municipio de Sevilla, departamento del Valle del Cauca.
Que con la solicitud presentó la siguiente documentación:

1. Formulario único nacional de solicitud de aprovechamiento forestal bosques naturales o plantados no registrados, debidamente diligenciado y firmado.

2. Formato Discriminación valores para determinar el costo del proyecto, obra o actividad, diligenciado.

3. Fotocopia de cédula de ciudadanía.

4. Poder otorgado por el señor LIBARDO CAÑAS GALLEGO propietario del predio La Torre, al señor LUIS ÁLVARO VANEGAS, para que realice los trámites pertinentes ante la CVC.

5. Fotocopia simple de la Escritura Pública No. 382 de fecha 29 de agosto de 2017, de la Notaria Primera del Círculo de Sevilla Valle.

6. Certificado de Tradición de Matricula Inmobiliaria No. 382-615, expedidos por la Oficina de Registro de Instrumentos Públicos de Sevilla, en fecha 14 de diciembre de 2019.

7. Mapa del área solicitada para aprovechamiento forestal y copia digital.

BOLETIN DE ACTOS ADMINISTRATIVOS AMBIENTALES

Septiembre 21 a 27 de 2020

RESOLUCIONES, PERMISOS, SANCIONES, CONCESIONES, AUTOS, LICENCIAS

Que por Auto de fecha 05 de febrero de 2020, el Director Territorial de la Dirección Ambiental Regional Centro Norte, de la Corporación Autónoma Regional del Valle del Cauca - CVC, dispuso iniciar el procedimiento administrativo de la solicitud presentada por el señor LIBARDO CAÑAS GALLEGO, identificado con la cédula de ciudadanía No.6.462.653 expedida en Sevilla (V), obrando en calidad propietaria del predio denominado La Torre con Matrícula Inmobiliaria No.382-1033, ubicado en la vereda Manzanillo, jurisdicción del municipio de Sevilla, departamento del Valle del Cauca.
Que de conformidad con lo dispuesto en el Articulo Segundo del Auto de fecha 05 de febrero de 2020; *"El señor LIBARDO CAÑAS GALLEGO, No cancelará tarifa por el servicio de evaluación de la solicitud presentada, de conformidad con lo dispuesto en parágrafo Segundo del artículo 11 de la Resolución 0100 0100-0439 de 2008 (por medio de la cual se reglamenta el manejo y aprovechamiento sostenible de los bosques naturales y las plantaciones protectoras-productoras y protectoras de guadua, cañabrava y bambú, y se adoptan los términos de referencia para la elaboración de los respectivos planes de manejo forestal)".*

Que en fecha 14 de febrero de 2020, se solicitó la programación de visita de inspección ocular para el trámite de la solicitud de autorización de un aprovechamiento forestal persistente tipo I en el predio La Torre, a la UGC La Paila – La Vieja.
Que debido a la situación de emergencia Sanitaria causada por el COVID-19, el Gobierno Nacional expidió normas relacionadas con atender y contener la Pandemia, lo que llevó también a la Corporación Autónoma Regional del Valle CVC, a emitir diferentes actos administrativos para dar lineamientos de atención a los usuarios, y a sus solicitudes.
En el marco de lo establecido en el Decreto Legislativo No. 491 del 28 de marzo de 2020, la Corporación Autónoma Regional del Valle del Cauca-CVC, expidió la Resolución 0100 No. 0100-0263-2020 del 28 de abril de 2020, mediante la cual se ajustaron algunas de las medidas adoptadas mediante las Resoluciones 0100 No. 0330-0230-2020 y 0100 No. 0100-0249-2020 del 16 y 27 de marzo de 2020, respectivamente, para hacer frente a esta crisis, garantizando la salud de los funcionarios y contratistas de la Corporación Autónoma Regional del Valle del Cauca-CVC y también la de sus administrados

BOLETIN DE ACTOS ADMINISTRATIVOS AMBIENTALES

Septiembre 21 a 27 de 2020

RESOLUCIONES, PERMISOS, SANCIONES, CONCESIONES, AUTOS, LICENCIAS

Es así como se expidió la Resolución 0100 No. 0100-0290 del 18 de mayo de 2020, la cual modifica las resoluciones 0100 Nos. 0100-0249 – 2020 del 27 de marzo de 2020 y 0100-0263-2020 del 28 de abril de 2020, entre otras cosas, estableció medidas a los procedimientos administrativos ambientales, dentro de las cuales se encuentra:
"1. Los términos de las actuaciones administrativas que conlleven la práctica de visitas para resolver solicitudes de permisos, autorizaciones, concesiones de agua y licencias ambientales exceptuadas las previstas en el Decreto 465 del 23 de marzo del 2020, se mantienen suspendidos mientras dure la emergencia sanitaria declarada por el Ministerio de Salud y Protección Social. Se incluyen en esta medida los trámites de recursos administrativos que se hayan interpuesto y que se encuentren en periodo probatorio con pruebas decretadas y no practicadas de visitas técnicas o en los cuales deba ordenarse como prueba la visita técnica a solicitud de parte o de oficio por la Corporación. (…)

Que una vez levantada esta medida por la CVC, se dio continuidad al trámite administrativo relacionada con la solicitud de autorización para un aprovechamiento forestal persistente tipo I, presentada por el señor Libardo Cañas Gallego, solicitando en fecha 26 de junio de 2020 nuevamente visita ocular al predio materia de la solicitud, de acuerdo al procedimiento administrativo.

Que en fecha 02 de julio de 2020, fue fijado en la cartelera oficial de la DAR Centro Norte, de la CVC, el aviso correspondiente a la práctica de la visita ocular, al predio objeto de la solitud de Aprovechamiento Forestal Persistente Tipo I de la especie Guadua; y desfijado en fecha 07 de julio de 2020.

Que en fecha 04 de julio de 2020, fue fijado en lugar público de la Alcaldía Municipal de Sevilla (V), el aviso correspondiente a la práctica de la visita ocular, al predio objeto de la solitud de Aprovechamiento Forestal Persistente Tipo I de la especie Guadua; y desfijado en fecha 10 de julio de 2020.

Que la visita ocular fue practicada en fecha 14 de julio de 2020, por parte de funcionarios de la Unidad de Gestión de Cuenca La Paila – La Vieja, de la Dirección Ambiental Regional Centro Norte, de la Corporación Autónoma Regional del Valle del Cauca - CVC, quienes rindieron el Informe Técnico correspondiente, en el cual

recomiendan pertinente continuar el trámite para otorgar mediante acto administrativo la autorización solicitada.

Que en fecha 23 de julio de 2020, el Coordinador de la Unidad de Gestión de Cuenca La Paila – La Vieja, de la Dirección Ambiental Regional Centro Norte, de la Corporación Autónoma Regional del Valle del Cauca – CVC, con base en el Informe de Visita ocular profirió el Concepto Técnico respectivo del cual se transcribe lo siguiente:

*"**10. DESCRIPCIÓN DE LA SITUACIÓN:***
El predio objeto de la solicitud es de propiedad del señor Libardo Cañas Gallego, identificado con la cedula de ciudadanía No. 6.462.653 expedida en Sevilla, Valle del Cauca, de acuerdo con lo anotado en el certificado de tradición y libertad de matrícula inmobiliaria No. 382-1033, expedido por la Oficina de Registro de Instrumentos Públicos de Sevilla; está ubicado en la vereda Manzanillo, jurisdicción del municipio de Sevilla. Posee una extensión superficiaria de 6.0 hectáreas + 500 m^2. Los linderos son como aparecen en la documentación adjunta a la solicitud.

Una vez en el sitio, se procedió a realizar un recorrido, encontrando un rodal de guadua con una extensión superficiaria calculada en 0.3 hectáreas, ubicado en la margen derecha de la vía de acceso a los corrales del predio.

Se observa que el rodal presenta buena densidad de individuos en diferentes sectores ya que presenta pequeños claros en el mismo rodal, el cual no hace parte de áreas forestales protectoras de fuentes hídricas
La visita fue acompañada por el señor, Luis Álvaro Vanegas, identificado con cedula de ciudadanía No. 94.284315, expedida en Sevilla Valle del Cauca, obrando en calidad de autorizado para adelantar el trámite de aprovechamiento forestal.

Se realizó el inventario de la población de guadua, en sus diferentes estados, para lo cual se utilizó el sistema de parcelas al azar con dimensiones de 10 x 10 metros, al interior de las cuales se efectuó el conteo total de los individuos en sus diferentes estados. Se demarcaron dos parcelas para un área total de muestreo de 200 M^2, el resultado se muestra a continuación:

GUADUA	*PARCELA # 1*	*PARCELA # 2*	*SUBTOTAL*
Hecha	*38*	*44*	*82*
Viche	*15*	*12*	*27*
Renuevos	*7*	*5*	*12*
Secas	*3*	*4*	*7*
Matambas	*3*	*4*	*7*
TOTALES	***66***	***69***	***135***

Volumen de guadua hecha existente en 0.3 hectáreas.

200 M^2 82 unidades
3.000 M^2 X

X= 1.230 unidades, o sea 123.0 M^3

Volumen de guadua total existente en el área por aprovechar.

200 M^2 128 unidades (no se incluyen las guaduas secas)
3.000 M^2 X

X= 1.920 unidades, o sea 192.0 M^3.

*Teniendo en cuenta el inventario anterior se considera viable el aprovechamiento forestal en el rodal de guadua que hace parte del predio denominado La Torre, otorgando un volumen de **40.0 M^3** - **cuatrocientas unidades (400),** equivalentes al 32.5% del total de guadua madura existente.*
El tiempo recomendado para llevar a cabo el aprovechamiento será de tres (3) meses.

11. CONCLUSIONES:

Teniendo en cuenta lo anterior, se concluye que es técnica y ambientalmente viable autorizar el aprovechamiento forestal persistente Tipo I de la especie guadua, en una extensión de 0,3 hectárea, en un volumen de 40.0 M3 que equivalen a 400 unidades

de guadua, por el sistema de corte selectivo de guadua hecha, para lo cual se debe otorgar un plazo de tres (3) meses.

12. OBLIGACIONES:

- *Se deben eliminar los individuos de guadua seca y matambas, y aprovechar primero las guaduas más hechas y las que presenten problemas fitosanitarios.*

- *Los cortes se deben realizar a la altura del nudo o entrenudo inferior, sin dejar cavidades que favorezcan el depósito de aguas lluvias y generen la pudrición de los rizomas.*

- *Hacer los montones de residuos y guadua seca, fuera del rodal o en los claros del mismo.*

- *Dejar los cauces de las corrientes de agua, libres de los residuos del aprovechamiento.*

- *Limitar el aprovechamiento al área, especie y volumen autorizado en la resolución.*

- *Informar oportunamente a la CVC, sobre cualquier hecho de fuerza mayor que afecte el bosque natural o el normal desarrollo del aprovechamiento.*

- *Reducir o mejorar los cortes viejos que aún conservan los primeros nudos verdes (actividades realizadas por el predio).*

- *Diligenciar los respectivos salvoconductos para movilizar y/o comercializar el material forestal resultante de la actividad.*

Hasta aquí el concepto técnico.
Que en razón de lo antes expuesto y acogiendo el Concepto Técnico de fecha 23 de julio de 2020 que obra en el Expediente No. 0733-004-002-020-2020 el Director Territorial de la Dirección Ambiental Regional Centro Norte, de la CORPORACIÓN AUTÓNOMA REGIONAL DEL VALLE DEL CAUCA – CVC,

BOLETIN DE ACTOS ADMINISTRATIVOS AMBIENTALES

Septiembre 21 a 27 de 2020

RESOLUCIONES, PERMISOS, SANCIONES, CONCESIONES, AUTOS, LICENCIAS

R E S U E L V E:

ARTICULO PRIMERO: AUTORIZAR al señor LIBARDO CAÑAS GALLEGO, identificado con cédula de ciudadanía No. 6.462.653 expedida en Sevilla (V), para que dentro del término de tres (3) meses contados a partir de la ejecutoria de la presente Resolución, lleve a cabo un Aprovechamiento Forestal Persistente Tipo I de la especie Guadua, en el predio denominado La Torre con Matrícula Inmobiliaria No. 382-1033, ubicado en la vereda Manzanillo, jurisdicción del municipio de Sevilla, departamento del Valle del Cauca.

Parágrafo Primero: El sistema de aprovechamiento que se autoriza es el de corte selectivo en un porcentaje de extracción no superior al 32,5% de los individuos maduros de la especie Guadua, en un área de 0,3 hectáreas, localizadas en las Coordenadas Geográficas 04° 19' 21.662" de latitud Norte y 75° 55' 45.347" de longitud Oeste.

El volumen otorgado es de 40.0 m^3 que equivalen a 400 individuos maduros los productos resultantes podrán darse al comercio.

Parágrafo Segundo: Si el autorizado no hubiere terminado el aprovechamiento fijado en este artículo, se podrá solicitar la prórroga del término con una anterioridad de quince (15) días al vencimiento de la autorización.

ARTICULO SEGUNDO: El señor LIBARDO CAÑAS GALLEGO, identificado con cédula de ciudadanía No. 6.462.653 expedida en Sevilla (V), deberá cancelar la suma de CIENTO CUARENTA MIL PESOS ($140.000,00) MCTE, por concepto de tasa de aprovechamiento forestal.

Parágrafo: Para amparar los productos con destino al comercio se deberá solicitar la expedición de los respectivos salvoconductos, los cuales serán expedidos de acuerdo con lo establecido en el Artículo 13 de la Resolución No. 1740 del 24 de octubre de 2016, del Ministerio de Ambiente y Desarrollo Sostenible "*Volúmenes y Equivalencias".*

ARTÍCULO TERCERO: La autorizada como quien realice directamente el aprovechamiento deberá cumplir con las siguientes OBLIGACIONES Y RECOMENDACIONES:

BOLETIN DE ACTOS ADMINISTRATIVOS AMBIENTALES

Septiembre 21 a 27 de 2020

RESOLUCIONES, PERMISOS, SANCIONES, CONCESIONES, AUTOS, LICENCIAS

1. Se deben eliminar los individuos de guadua seca y matambas, y aprovechar primero las guaduas más hechas y las que presenten problemas fitosanitarios.

2. Limitar el aprovechamiento al área, especie y volumen expresados en la autorización.

3. Hacer los montones de residuos y guadua seca, fuera del rodal o en los claros del mismo.

4. Dejar los cauces de las corrientes de agua, libres de los residuos del aprovechamiento.

5. Repicar los residuos vegetales para su descomposición y posterior aporte de nutrientes al suelo.

6. Realizar los cortes a la altura del nudo inferior sin dejar cavidad que favorezca el depósito de agua y la consecuente pudrición del rizoma.

7. Reducir o mejorar los cortes viejos que aún conservan los primeros nudos verdes (actividades realizadas por el predio).

8. Informar oportunamente a la Dirección Ambiental Regional Centro Norte, de la Corporación Autónoma Regional del Valle del Cauca – CVC, sobre cualquier hecho de fuerza mayor que afecte el bosque natural o el normal desarrollo del aprovechamiento.

Parágrafo Primero: Las obligaciones antes expresadas deberán ser cumplidas en la medida que se avance con las labores de aprovechamiento y dentro del término de tres (3) meses, contado a partir de la ejecutoria de la presente Resolución.
Parágrafo Segundo: La Dirección Ambiental Regional Centro Norte, de la CVC, por intermedio de los funcionarios de La Unidad de Gestión de Cuenca La Paila – La Vieja, de la realizará el seguimiento y control a las actividades, restricciones, recomendaciones y obligaciones impuestas para garantizar el cumplimiento de las mismas.

BOLETIN DE ACTOS ADMINISTRATIVOS AMBIENTALES

Septiembre 21 a 27 de 2020

RESOLUCIONES, PERMISOS, SANCIONES, CONCESIONES, AUTOS, LICENCIAS

ARTICULO CUARTO: El incumplimiento de las disposiciones y normas aquí señaladas, dará lugar a la aplicación de sanciones y medidas de policía, de conformidad con lo dispuesto en la Ley 1333 de 2009.
ARTÍCULO QUINTO: La presente Resolución deberá notificarse personalmente o por aviso al LIBARDO CAÑAS GALLEGO, o a su autorizado, de conformidad con lo establecido en la Ley 1437 de 2011 (Código de Procedimiento Administrativo y de lo Contencioso Administrativo – Artículos 67-69).
ARTÍCULO SEXTO: PUBLICIDAD. El encabezamiento y la parte resolutiva de la presente Resolución deberán publicarse en el Boletín de Actos Administrativos Ambientales de la CVC, para efectos de lo dispuesto en el Artículo 71 de la Ley 99 de 1993.
ARTÍCULO SEPTIMO: RECURSOS. Contra la presente providencia proceden los recursos de reposición y subsidiario de apelación, de los cuales podrá hacerse uso en la diligencia de notificación personal o dentro de los diez (10) días siguientes a la notificación personal o de la notificación por aviso, según sea el caso.

Dada en Tuluá a los

NOTIFÍQUESE, PUBLIQUESE Y CÚMPLASE

EDUARDO VELASCO ABAD
Director Territorial DAR Centro Norte

Proyectó y elaboró: Abg. Martha Isabel Cardona Zapata, Profesional Especializado - Atención al Ciudadano.

Revisó: Ing. José Jesús Pérez Gómez, Coordinador Unidad de Gestión de Cuenca La Paila – La Vieja.

Archívese en: Expediente No. 0733-004-002-020-2020.

RESOLUCIÓN 0730 No. 0732- 000873 DE 2020
(11 SEP 2020)

Publicado septiembre 28 de 2020

BOLETIN DE ACTOS ADMINISTRATIVOS AMBIENTALES

Septiembre 21 a 27 de 2020

RESOLUCIONES, PERMISOS, SANCIONES, CONCESIONES, AUTOS, LICENCIAS

"POR LA CUAL SE AUTORIZA UN APROVECHAMIENTO FORESTAL DE ARBOLES AISLADOS"

El Director Territorial de la Dirección Ambiental Regional Centro Norte, de la Corporación Autónoma Regional del Valle del Cauca - CVC, en uso de las atribuciones legales conferidas por la Ley 99 de 1993, Decreto No. 1076 de 2015, Acuerdo CVC No. CD 18 del 16 de junio de 1998 *(Estatuto de bosques y flora silvestre del Valle del Cauca)*, y en especial, a lo dispuesto en el Acuerdo CD No. 072 del 27 de octubre de 2016 y la Resolución 0100 No. 0330-0740 de agosto 9 de 2019, y

C O N S I D E R A N D O:

Que al expedirse la Ley 99 de diciembre 22 de 1993, se dispuso que las Corporaciones Autónomas Regionales ejercerán la función de máxima autoridad ambiental en el área de su jurisdicción y por lo tanto podrán otorgar concesiones, permisos y licencias ambientales requeridas por la Ley para el uso, aprovechamiento o movilización de los recursos naturales renovables o para el desarrollo de actividades que afecten o puedan afectar el medio ambiente. Igualmente podrán otorgar permisos para aprovechamientos forestales, concesiones para el uso de aguas superficiales y subterráneas y establecer vedas para la caza y pesca deportiva, acorde con lo establecido en el Artículo 31 Numeral 9 de la mencionada Ley.

Que el Decreto No. 1076 de mayo 26 de 2015 *"Por medio del cual se expide el Decreto Único Reglamentario del Sector Ambiente y Desarrollo Sostenible",* estipula en la sección, del Aprovechamiento de Arboles Aislados, lo siguiente:

Artículo 2.2.1.1.9.4. Tala o reubicación por obra pública o privada. Cuando se requiera talar, trasplantar o reubicar árboles aislados localizados en centros urbanos, para la realización, remodelación o ampliación de obras públicas o privadas de infraestructura, construcciones, instalaciones y similares, se solicitará autorización ante la Corporación respectiva, ante las autoridades ambientales de los grandes centros urbanos o ante las autoridades municipales, según el caso, las cuales tramitarán la solicitud, previa visita realizada por un funcionario competente, quien verificará la necesidad de tala o reubicación aducida por el interesado, para lo cual emitirá concepto técnico.

BOLETIN DE ACTOS ADMINISTRATIVOS AMBIENTALES

Septiembre 21 a 27 de 2020

RESOLUCIONES, PERMISOS, SANCIONES, CONCESIONES, AUTOS, LICENCIAS

La autoridad competente podrá autorizar dichas actividades, consagrando la obligación de reponer las especies que se autoriza talar. Igualmente, señalará las condiciones de la reubicación o trasplante cuando sea factible.
Parágrafo. - Para expedir o negar la autorización de que trata el presente Artículo, la autoridad ambiental deberá valorar entre otros aspectos, las razones de orden histórico, cultural o paisajístico, relacionadas con las especies, objeto de solicitud.
(Decreto 1791 de 1996, Art.58).
Artículo 2.2.1.1.9.5. Productos Los productos que se obtengan de la tala o poda de árboles aislados, en las circunstancias descritas en el presente capítulo, podrán comercializarse, a criterio de la autoridad ambiental competente.
Que el Acuerdo CVC No. CD 18 del 16 de junio de 1998 *(Estatuto de bosques y flora silvestre del Valle del Cauca),* establece en su Artículo 59, lo siguiente:
Cuando se requiera talar, podar, trasplantar, o reubicar arboles aislados localizados en centros urbanos, para la realización, remodelación o ampliación de obras públicas o privadas de infraestructura, construcciones, instalaciones y similares se solicitara autorización, se solicitará autorización ante la Corporación, ante El DAGMA o ante las autoridades municipales según el caso, las cuales tramitaran la solicitud, previa visita realizada por un funcionario competente quien verificara la necesidad de la tala o reubicación aducida por el interesado, para los cual emitirá concepto técnico.
La Corporación podrá autorizar dichas actividades, consagrando la obligación de reponer las especies que autoriza talar. Igualmente, señalará las condiciones de la reubicación o trasplante cuando sea factible.
Parágrafo. Para expedir o negar la autorización de que trata el presente artículo, la Corporación deberá valorar entre otros aspectos, las razones de orden histórico, cultural, paisajístico, o de desarrollo, relacionadas con las especies objeto de solicitud y exigirá un plan de compensación.
Que la señora CECILIA ZORRILLA DE LLANOS, identificada con cedula de ciudadanía No. 29.303.558 expedida en Bugalagrande (V), y domicilio en la carrera 6 Sur – 136, barrio José Antonio Galán, del municipio de Bugalagrande, obrando como propietaria del predio, mediante escrito radicado CVC. No.179212020 presentado en fecha 03 de marzo de 2020; solicita un Otorgamiento de una Autorización de Aprovechamiento de Arboles Aislados a la Dirección Ambiental Regional Centro Norte, de la Corporación Autónoma Regional del Valle del Cauca – CVC; en el predio denominado Urbanización Boston, con matrícula inmobiliaria No. 384-41290, ubicado

en la calle 10 Sur -130, barrio La María, jurisdicción del municipio de Bugalagrande, departamento del Valle del Cauca.
Que con la solicitud presentó la siguiente documentación:

1. Formulario Único Nacional de Solicitud de Aprovechamiento Forestal Arboles Aislados, debidamente diligenciado.

2. Formato Discriminación valores para determinar el costo del proyecto, obra o actividad, debidamente diligenciado.

3. Fotocopia de la Cedula de Ciudadanía.

4. Certificado de Tradición de Matricula Inmobiliaria No. 384-41290 expedido por la Oficina de Instrumentos Públicos de Tuluá en fecha 28 de enerodel 2020.

5. Copia de la escritura pública No. 2.742expedida por la Notaria Segunda del Circulo de Tuluá Valle.

6. Certificado expedido por la Secretaria de Planeación del municipio de Bugalagrande.

7. Solicitud dirigida a ACUAVALLE S.A. E.S.P. en fecha febrero 4 de 2020.

8. Plano y croquis del predio.

Que mediante Auto de fecha 17 de marzo de 2020, la Dirección Ambiental Regional Centro Norte, de la Corporación Autónoma Regional del Valle del Cauca - CVC, dispuso iniciar el procedimiento administrativo de la solicitud presentada por la señora CECILIA ZORRILLA DE LLANOS, identificada con cedula de ciudadanía No. 29.303.558 expedida en Bugalagrande (V), tendiente al Otorgamiento de una Autorización de Aprovechamiento de Arboles Aislados, en el predio denominado Urbanización Boston, con matrícula inmobiliaria No. 384-41290, ubicado en la calle 10 Sur -130, barrio La María, jurisdicción del municipio de Bugalagrande,

departamento del Valle del Cauca; y ordenó la práctica de una visita al sitio motivo de la solicitud.
Que mediante factura de venta No. 89281039 la señora CECILIA ZORRILLA DE LLANOS canceló el servicio de evaluación de la solicitud presentada, por valor de CIENTO NUEVE MIL DOSCIENTOS SESENTA PESOS ($109.260,) MCTE, en fecha 17 de junio de 2020.
Que debido a la situación de emergencia Sanitaria causada por el COVID-19, el Gobierno Nacional expidió normas relacionadas con atender y contener la Pandemia, lo que llevó también a la Corporación Autónoma Regional del Valle del Cauca - CVC, a emitir diferentes actos administrativos para dar lineamientos de atención a los usuarios, y a sus solicitudes.
En el marco de lo establecido en el Decreto Legislativo No. 491 del 28 de marzo de 2020, la Corporación Autónoma Regional del Valle del Cauca - CVC, expidió la Resolución 0100 No. 0100-0263-2020 del 28 de abril de 2020, mediante la cual se ajustaron algunas de las medidas adoptadas mediante las Resoluciones 0100 No. 0330-0230-2020 y 0100 No. 0100-0249-2020 del 16 y 27 de marzo de 2020, respectivamente, para hacer frente a esta crisis, garantizando la salud de los funcionarios y contratistas de la Corporación Autónoma Regional del Valle del Cauca-CVC y también la de sus administrados
Es así como se expidió la Resolución 0100 No. 0100-0290 del 18 de mayo de 2020, la cual modifica las resoluciones 0100 Nos. 0100-0249 – 2020 del 27 de marzo de 2020 y 0100-0263-2020 del 28 de abril de 2020, entre otras cosas, estableció medidas a los procedimientos administrativos ambientales, dentro de las cuales se encuentra:
"1. Los términos de las actuaciones administrativas que conlleven la práctica de visitas para resolver solicitudes de permisos, autorizaciones, concesiones de agua y licencias ambientales exceptuadas las previstas en el Decreto 465 del 23 de marzo del 2020, se mantienen suspendidos mientras dure la emergencia sanitaria declarada por el Ministerio de Salud y Protección Social. Se incluyen en esta medida los trámites de recursos administrativos que se hayan interpuesto y que se encuentren en periodo probatorio con pruebas decretadas y no practicadas de visitas técnicas o en los cuales deba ordenarse como prueba la visita técnica a solicitud de parte o de oficio por la Corporación. (…)
Que una vez levantada esta medida por la CVC, se dio continuidad al trámite administrativo relacionada con la solicitud de Otorgamiento de una Autorización para

un Aprovechamiento Forestal de Árboles Aislados, presentada por la señora CECILIA ZORRILLA DE LLANOS, radicada el 03 de marzo de 2020.
Que en fecha 24 de junio de 2020, se programó visita de inspección ocular para el trámite de la solicitud de autorización de un aprovechamiento forestal de árboles aislados en el predio denominado Urbanización Boston, ubicado en la calle 10 Sur - 130, barrio La María, jurisdicción del municipio de Bugalagrande, departamento del Valle del Cauca, por parte de la Unidad de Gestión de Cuenca, de la DAR Centro Norte, de la CVC, para el día 14 de julio de 2020.
Que en fecha 02 de julio de 2020, fue fijado en la cartelera oficial de la DAR Centro Norte, de la CVC, el aviso correspondiente al trámite de la solitud de Aprovechamiento Forestal de Arboles Aislados, y desfijado en fecha 07 de julio de 2020.
Que en fecha 02 de julio de 2020, fue fijado en lugar público de la Alcaldía Municipal de Bugalagrande el aviso correspondiente a la práctica de la visita ocular, dentro del trámite de la solitud de Aprovechamiento Forestal de Arboles Aislados, y desfijado en fecha 08 de julio de 2020.
Que la visita ocular fue practicada en fecha 14 de julio de 2020, por parte de funcionarios de la Unidad de Gestión de Cuenca Bugalagrande de la Dirección Ambiental Regional Centro Norte, de la CVC, quienes rindieron el informe correspondiente en el cual consideran viable autorizar el Aprovechamiento Forestal de los Árboles Aislados, con la condición de que la interesada socializara ante la comunidad y autoridades el proyecto a realizar.
Que en fecha 01 de septiembre de 2020, la Coordinadora de la Unidad de Gestión de Cuenca Bugalagrande, de la Dirección Ambiental Regional Centro Norte, de la Corporación Autónoma Regional del Valle del Cauca - CVC, con base en el informe de visita ocular, profirió el Concepto Técnico respectivo del cual se transcribe lo siguiente:
"10. DESCRIPCIÓN DE LA SITUACIÓN: *Toda vez que el usuario ha dado cumplimiento a la obligación de socializar ante la comunidad y autoridades que hacen presencia en el municipio de Bugalagrande, y haber allegado a la Corporación los soportes (acta de la reunión, listado de asistencia, registro fotográfico), acorde a la norma, se procede con la rendición del informe y concepto para continuar con el trámite del derecho Ambiental solicitado.*

BOLETIN DE ACTOS ADMINISTRATIVOS AMBIENTALES

Septiembre 21 a 27 de 2020

RESOLUCIONES, PERMISOS, SANCIONES, CONCESIONES, AUTOS, LICENCIAS

Dado lo anterior el día 24 de agosto de 2020, se practicó nuevamente vista ocular en compañía de la propietaria Cecilia Zorrilla de Llanos, identificada con la cedula de ciudadanía No 29.303.558, expedida en Bugalagrande, con domicilio en la carrera 6 No. 1 Sur-36, Barrio Antonio Galán, Celular 3172810984, jurisdicción del municipio de Bugalagrande, evidenciando que:
El predio Boston se encuentra ubicado en la Calle 10 Sur-130, Barrio La María, jurisdicción del municipio de Bugalagrande, coordenadas geográficas Latitud 04°, 12',11.30" N y Longitud 76˚,09',42,20 W, Altitud 990 msnm.
Dentro del mencionado predio se pretende construir un proyecto de vivienda, de interés social; en el desarrollo de dicho programa de vivienda por el costado norte se daría continuidad de la vía pública que se conecta con la ya existente en el Barrio La María, punto en el cual se encuentra un (1) árbol de gran envergadura de la especie Orejero o Piñón de oreja, (Enterolobium cyclocarpum), el cual está ubicado en la línea de trazado *que conecta dichas vías,ubicado las coordenadas geográficas Latitud 04°, 12',11.30" N y Longitud 76˚,09',42,20 W,*
En la visita se evaluó el árbol y pudo evidenciar que este presenta mal estado fitosanitario, (muerte descendente y pudrición del tallo central o duramen), y presenta daños mecánicos en varias de sus ramas (muertas o secas en pie), también presenta pudrición del eje principal del tallo, debido al almacenamiento de aguas a la altura en donde se encuentran las parcas de las ramas, situación que a futuro puede generar riego eminente como de hecho ya lo ha presentado con el desprendimiento de una de sus ramas que destruyo parte de una iglesia cristiana.
El árbol presenta las siguientes características:

No. Árbol	***Especie***	***CAP (m)***	***DAP (m)***	***DAP (m) 2***	***Altura comercial (m)***	***Área Basal (m^2)***	***Volumen (m^3)***	***Observaciones***
1	*Orejero o Piñón de oreja (Enterolobium cyclocarpum*	*6.35*	*2.021*	*4.086*	*18.00*	*3.21*	*40.43*	*Regular estado fitosanitario y se encuentra en la zona en donde se va a realizar el proyecto, se*

BOLETIN DE ACTOS ADMINISTRATIVOS AMBIENTALES

Septiembre 21 a 27 de 2020

RESOLUCIONES, PERMISOS, SANCIONES, CONCESIONES, AUTOS, LICENCIAS

	)							*considera viable su erradicación*

11. CONCLUSIONES: *Por lo antes expuesto, se considera viable la erradicación del árbol de la especie Orejero o Piñón de oreja, (Enterolobium cyclocarpum), por presentar mal estado fitosanitario y daños mecánicos en varias de sus ramas y pudrición del tallo central, debido al almacenamiento de aguas, actuando en prevención y gestión del riesgo por la caída del árbol o de alguna de sus ramas acorde lo establecido en la normatividad ambiental vigente:*

"Artículo 58 del Estatuto de Bosques y Flora Silvestre del Valle del Cauca y el Decreto 1076 de 2015, Artículo 2.2.1.1.9.3*, "Tala de emergencia. Cuando se requiera talar o podar árboles aislados localizados en centros urbanos que por razones de su ubicación, estado sanitario o daños mecánicos estén causando perjuicio a la estabilidad de los suelos, a canales de agua, andenes, calles, obras de infraestructura o edificaciones, se solicitará por escrito autorización, a la autoridad competente, la cual tramitará la solicitud de inmediato, previa visita realizada por un funcionario competente que compruebe técnicamente la necesidad de talar los árboles".*

Artículo 2.2.1.1.9.4. *Tala o reubicación por obra pública o privada. Cuando se requiera talar, trasplantar o reubicar árboles aislados localizados en centros urbanos, para la realización, remodelación o ampliación de obras públicas o privadas de infraestructura, construcciones, instalaciones y similares, se solicitará autorización ante la Corporación respectiva, ante las autoridades ambientales de los grandes centros urbanos o ante las autoridades municipales, según el caso, las cuales tramitarán la solicitud, previa visita realizada por un funcionario competente, quien verificará la necesidad de tala o reubicación aducida por el interesado, para lo cual emitirá concepto técnico.*

La autoridad competente podrá autorizar dichas actividades, consagrando la obligación de reponer las especies que se autoriza talar. Igualmente, señalará las condiciones de la reubicación o trasplante cuando sea factible.

PARÁGRAFO: *Para expedir o negar la autorización de que trata el presente Artículo, la autoridad ambiental deberá valorar entre otros aspectos, las razones de orden histórico, cultural o paisajístico, relacionadas con las especies, objeto de solicitud.*

12. OBLIGACIONES: *Para llevar a cabo la erradicación del árbol la señora Cecilia Zorrilla de Llanos, identificada con la cedula de ciudadanía No 29.303.558, expedida en Bugalagrandedeberá dar cumplimiento a las siguientes recomendaciones, observaciones y obligaciones:*

1. *Es necesario que para esta actividad solicite apoyo a la empresa prestadora del servicio de energía, La CEPSA, para que actúe de acuerdo a sus competencias, en concordancia con la Secretaría de Asistencia Agropecuaria y Medio Ambiente UMATA que es el ente encargado del ornato público del municipio de Bugalagrande, con personas idóneas y con experiencia en este tipo de trabajos, para evitar cualquier accidente.*

2. *Tomar las medidas preventivas y de señalización acorde con las normas de seguridad, para evitar accidentes, en caso de que se requiera suspender el tráfico vehicular o peatonal en algunos sectores, Solicitar a las empresas de servicios públicos si se requiere suspender el servicio telefónico o televisión por cable, para lo de su competencia.*

3. *Antes de iniciar las labores de erradicación del árbol, se debe acordonar o aislar el sitio para evitar el ingreso de personas ajenas a la labor.*

4. *Realizar el corte del árbol en forma descendente, o sea iniciando de arriba hacia abajo de tal manera que no se ocasiones daños a las infraestructuras aledañas.*

5. *Una vez finalizada la erradicación de los árboles, recoger del lugar los productos resultantes como ramas y sobrantes que se generan y disponerlos en lugares*

adecuados, para evitar posibles accidentes; además no se deben disponer en drenajes naturales ni cauces de agua, vías, callejones, zonas de protección y/o drenajes de aguas lluvias, se deben dispones en lugares apropiados para permitir su incorporación al suelo.

6. *Los productos que se obtengan de la erradicación de un (1) árbol de la especie Orejero o Piñón de oreja, (Enterolobium cyclocarpum), podrán comercializarse y movilizarse previa la tramitación del salvoconducto respectivo. (Se deberá indicar que tipo de productos se obtendrán, carbón, madera aserrada, rodajas, cepas, etc.)*

7. *La AUTORIZACIÓN para la erradicación del árbol es inmediato, entendiéndose en el menor tiempo posible, para evitar posibles accidentes.*

8. *Como compensación la señora Cecilia Zorrilla de Llanos, deberá plantar y cultivar la cantidad de cien (100) árboles en especies que se ajusten al componente arbóreo urbano, o de conservación y regulación, teniendo en cuenta que estos se ajusten a las condiciones propias del lugar, para prevenir que, en a futuro, no generen ninguna situación de riesgo, como también garantizar el mantenimiento en un periodo de dos (2) años contados a partir de la siembra de estos.*

El incumplimiento a las anteriores recomendaciones dará lugar a que se adelanten las correspondientes investigaciones administrativas, a que haya lugar, de acuerdo con lo estipulado en la Ley 1333 de 2009" Por la cual se establece el procedimiento sancionatorio ambiental y se dictan otras disposiciones".

Hasta aquí el concepto técnico.

Que en razón de lo antes expuesto y acogiendo el Concepto Técnico de fecha 01 de septiembre de 2020, que obra en el Expediente No. 0732-004-005-043-2020, el Director Territorial de la Dirección Ambiental Regional Centro Norte, de la CORPORACIÓN AUTÓNOMA REGIONAL DEL VALLE DEL CAUCA – CVC,

R E S U E L V E:

BOLETIN DE ACTOS ADMINISTRATIVOS AMBIENTALES

Septiembre 21 a 27 de 2020

RESOLUCIONES, PERMISOS, SANCIONES, CONCESIONES, AUTOS, LICENCIAS

ARTÍCULO PRIMERO: AUTORIZAR a la señora CECILIA ZORRILLA DE LLANOS, identificada con cédula de ciudadanía No. 29.303.558 expedida en Bugalagrande (Valle), para que dentro del término de dos (02) meses contados a partir de la ejecutoria del presente Acto Administrativo, lleve a cabo el aprovechamiento forestal de árboles aislados en el predio denominado Urbanización Boston, con matrícula inmobiliaria No. 384-41290, ubicado en la calle 10 No. 1Sur-130, barrio La María, jurisdicción del municipio de Bugalagrande, departamento del Valle del Cauca.

PARÁGRAFO PRIMERO: El sistema de aprovechamiento que se autoriza es la erradicación de UN (1) árbol de la especie Orejero o Piñón de oreja *(Enterolobium cyclocarpum);* localizado en las Coordenadas Geográficas, 04° 12' 11.3000" de latitud Norte y 76° 09' 42.2000" de longitud Oeste, a una altitud de 990 m.s.n.m., el cual arroja un volumen de 40.43 m^3.

PARÁGRAFO SEGUNDO: Si la señora CECILIA ZORRILLA DE LLANOS, no hubiere terminado el aprovechamiento dentro del tiempo fijado en este artículo, se podrá solicitar la prórroga del término con una anterioridad de quince (15) días al vencimiento de la autorización.

ARTICULO SEGUNDO: La señora CECILIA ZORRILLA DE LLANOS, deberá cancelar por concepto de la tasa de aprovechamiento forestal, la suma de SETECIENTOS NOVENTA Y SEIS VEINTISEIS PESOS ($796.026,00) MCTE.

PARÁGRAFO PRIMERO: En caso de requerirse realizar la movilización de los productos resultantes de la erradicación de los árboles, se deberá solicitar la expedición de los respectivos salvoconductos.

ARTICULO TERCERO: La señora CECILIA ZORRILLA DE LLANOS, deberá cancelar a favor de la Corporación Autónoma Regional del Valle del Cauca – CVC, el servicio de seguimiento de la presente autorización de aprovechamiento forestal de árboles aislados, acorde a lo estipulado en la Ley 633 de 2000 y en la Resolución 0100 No. 0100 -0197 del 17 de abril de 2008, Resolución 0100 No. 0100- 0222 de abril 14 de 2011, o la norma que la modifique o sustituya en la fecha y plazo que la CVC lo exija.

PARÁGRAFO PRIMERO: Para lo anterior, se liquidará la tarifa del cobro de seguimiento con el valor declarado como costo del proyecto, obra o actividad. En tal

sentido el valor a pagar por el servicio de seguimiento será la suma de CIENTO NUEVE MIL DOSCIENTOS SESENTA PESOS ($109.260,00) MCTE**,** la cual deberá ser cancelada dentro de la vigencia del presente Acto administrativo.
ARTÍCULO CUARTO: La señora CECILIA ZORRILLA DE LLANOS, deberá dar cumplimiento a las siguientes OBLIGACIONES Y RECOMENDACIONES:

1. Socializar la actividad de erradicación del árbol descrito anteriormente a las comunidades ubicadas dentro del área objeto de aprovechamiento, antes de iniciar el aprovechamiento forestal, esto con el fin de evitar denuncias innecesarias.

2. Solicitar apoyo a la empresa prestadora del servicio de energía - CETSA, para que actúe de acuerdo a sus competencias, en concordancia con la UMATA, que es el ente encargado del ornato público del municipio de Bugalagrande, con personas idóneas y con experiencia en este tipo de trabajos, para evitar cualquier accidente.

3. Tomar las medidas preventivas y de señalización acorde con las normas de seguridad, para evitar accidentes, en caso de que se requiera suspender el tráfico vehicular o peatonal en algunos sectores, Solicitar a las empresas de servicios públicos si se requiere suspender el servicio telefónico o televisión por cable, para lo de su competencia.

4. Acordonar o aislar el sitio para evitar el ingreso de personas ajenas a la labor, antes de iniciar las labores de erradicación del árbol.

5. Realizar el corte del árbol en forma descendente, o sea iniciando de arriba hacia abajo de tal manera que no se ocasiones daños a las infraestructuras aledañas.

6. Recoger del lugar los productos resultantes como ramas y sobrantes que se generan, una vez finalizada la erradicación del árbol, para evitar posibles accidentes y disponerlos en lugares adecuados para permitir su incorporación al suelo; además no se deben disponer en drenajes naturales ni cauces de agua, vías, callejones, zonas de protección y/o drenajes de aguas lluvias.

7. Las actividades objeto de la presente autorización, deberán ser asumidas en su integridad por parte del autorizado.

8. Tramitar los salvoconductos respectivos, para la movilización de los productos que se obtengan de la erradicación del árbol.

9. La Corporación Autónoma Regional del Valle – CVC, no se hace responsable de los daños materiales o sometimientos que cause la erradicación de los árboles en cuestión.

10. Plantar y cultivar la cantidad de cien (100) árboles en especies que se ajusten al componente arbóreo urbano, o de conservación y regulación, y a las condiciones propias del lugar, para prevenir que a futuro se genere alguna situación de riesgo; realizar el mantenimiento durante un periodo de dos (2) años.

PARÁGRAFO PRIMERO: La Corporación Autónoma Regional del Valle del Cauca – CVC, por intermedio de los funcionarios de La Unidad de Gestión de Cuenca Bugalagrande, realizará el seguimiento y control a las actividades, restricciones, recomendaciones y obligaciones impuestas para garantizar el cumplimiento de las mismas.

ARTÍCULO SEXTO: El incumplimiento a las anteriores recomendaciones y obligaciones dará lugar a que se adelanten las correspondientes investigaciones, sanciones administrativas y medidas policivas, a que haya lugar, de acuerdo con lo estipulado en la Ley 1333 de 2009. *"Por la cual se establece el procedimiento sancionatorio ambiental y se dictan otras disposiciones".*

ARTÍCULO SEPTIMO: NOTIFICACIONES. La presente Resolución deberá notificarse personalmente o por medio de aviso a la señora CECILIA ZORRILLA DE LLANOS, o a su apoderado, de conformidad con lo establecido en la Ley 1437 de 2011 *"Código de Procedimiento Administrativo y de lo Contencioso Administrativo"* - Artículos 67-69.

ARTÍCULO OCTAVO: PUBLICIDAD. El encabezamiento y la parte resolutiva de la presente Resolución deberán publicarse en el Boletín de Actos Administrativos Ambientales de la CVC, para efectos de lo dispuesto en el Artículo 71 de la Ley 99 de 1993.

BOLETIN DE ACTOS ADMINISTRATIVOS AMBIENTALES

Septiembre 21 a 27 de 2020

RESOLUCIONES, PERMISOS, SANCIONES, CONCESIONES, AUTOS, LICENCIAS

ARTÍCULO NOVENO: RECURSOS**.** Contra la presente providencia proceden los recursos de reposición y subsidiario de apelación, de los cuales podrá hacerse uso en la diligencia de notificación personal o dentro de los diez (10) días siguientes a la notificación personal o de la notificación por aviso, según sea el caso.

Dada en Tuluá a los

NOTIFÍQUESE, PUBLIQUESE Y CÚMPLASE

EDUARDO VELASCO ABAD
Director Territorial DAR Centro Norte.

Proyectó y elaboró: Abog. Martha Isabel Cardona Zapata. Profesional Especializado - Atención al Ciudadano

Revisó: Adm. María Fernanda Mercado Ramos, Coordinadora Unidad de Gestión de Cuenca Bugalagrande.

Archívese en: Expediente No. 0732-004-005-043-2020.

AUTO DE INICIACIÓN DE TRÁMITE APROVECHAMIENTO FORESTAL DOMESTICO

Tuluá, 9 de septiembre de 2020

CONSIDERANDO

Que el señor SERGIO VALENCIA RENDÓN, identificado con la cédula de ciudadanía No. 16.365.535 expedida en Tuluá (Valle), y con domicilio en la carrera 36A No. 33-17, teléfono 3016971372, del municipio de Tuluá, obrando como copropietario y autorizado por los demás propietarios del predio, los señores Gildardo Valencia Rendón identificado con la cedula de ciudadanía No. 2.677.104 de Tuluá Valle del Cauca, Rodrigo Valencia Rendón identificado con la cedula de ciudadanía No. 16.365.535, Iraldo Valencia Rendón identificado con la cedula de ciudadanía No.

Corporación Autónoma Regional del Valle del Cauca

BOLETIN DE ACTOS ADMINISTRATIVOS AMBIENTALES

Septiembre 21 a 27 de 2020

RESOLUCIONES, PERMISOS, SANCIONES, CONCESIONES, AUTOS, LICENCIAS

2.677.347 de Tuluá Valle del Cauca y Jennifer Valencia Londoño identificada con la cedula de ciudadanía No. 1.116.232.220 de Tuluá Valle del Cauca; propietarios del predio denominado El Nilo con matrícula inmobiliaria No. 384-107263, mediante escrito No. 446562020 presentado en fecha 21/08/2020, solicita un Otorgamiento de una Permiso de Aprovechamiento Forestal Doméstico a la Corporación Autónoma Regional del Valle del Cauca – CVC Dirección Ambiental Regional Centro Norte, en el predio denominado El Nilo, ubicado en la vereda Diamante, corregimiento La Marina, jurisdicción del municipio de Tulua, departamento del Valle del Cauca.

Que con la solicitud presentó la siguiente documentación:

1. Formulario único nacional de solicitud de aprovechamiento forestal bosques naturales o plantados no registrados, debidamente diligenciado y firmado.

2. Fotocopia de la cédula de ciudadanía.

3. Autorizaciónes suscritas los señores Gildardo Valencia Rendón identificado con la cedula de ciudadanía No. 2.677.104 de Tuluá Valle del Cauca, Rodrigo Valencia Rendón identificado con la cedula de ciudadanía No. 16.365.535, Iraldo Valencia Rendón identificado con la cedula de ciudadanía No. 2.677.347 de Tuluá Valle del Cauca y Jennifer Valencia Londoño identificada con la cedula de ciudadanía No. 1.116.232.220 de Tuluá Valle del Cauca, copropietarios del predio El Nilo, al señor Sergio Valencia Rendón, para que gestione ante la CVC todos los asuntos necesarios para la ejecución el aprovechamiento forestal doméstico en el predio El Nilo.

4. Fotocopia simple de la Escritura pública No. 760 de fecha 31 de marzo de 2006, de la Notaria Primera del círculo de Tulua.

5. Certificado de Tradición de Matricula Inmobiliaria No. 384-107263 expedido por la Oficina de Registro de Instrumentos Públicos de Tuluá, en fecha 17 de febrero de 2020.

6. Plano o croquis de localización general del predio y copia digital (un CD).

Como la solicitud se encuentra ajustada a lo establecido en las normas vigentes que regulan la materia y siendo la Corporación competente para conocer de la presente solicitud, según la facultad otorgada por el artículo 31 numeral 9 de la Ley 99 de diciembre 22 de 1993, el Director Ambiental Territorial

D I S P O N E:

PRIMERO: INICIAR el procedimiento administrativo de la solicitud presentada por el señor SERGIO VALENCIA RENDÓN, identificado con la cédula de ciudadanía No. 16.365.535 expedida en Tuluá (Valle), y con domicilio en la carrera 36A No. 33-17, teléfono 3016971372, del municipio de Tuluá, obrando como copropietario y autorizado por los demás propietarios del predio, los señores Gildardo Valencia Rendón identificado con la cedula de ciudadanía No. 2.677.104 de Tuluá Valle del Cauca, Rodrigo Valencia Rendón identificado con la cedula de ciudadanía No. 16.365.535, Iraldo Valencia Rendón identificado con la cedula de ciudadanía No. 2.677.347 de Tuluá Valle del Cauca y Jennifer Valencia Londoño identificada con la cedula de ciudadanía No. 1.116.232.220 de Tuluá Valle del Cauca; propietarios del predio denominado El Nilo con matrícula inmobiliaria No. 384-107263, tendiente a un Otorgamiento de una Autorización de Aprovechamiento Forestal Persistente en el predio El Nilo, ubicado en la vereda Diamante, corregimiento La Marina, jurisdicción del municipio de Tulua, departamento del Valle del Cauca.

SEGUNDO: ORDENAR de oficio la práctica de una visita ocular al predio materia de la solicitud, para lo cual se **COMISIONA** al Coordinador de la Unidad de Gestión

BOLETIN DE ACTOS ADMINISTRATIVOS AMBIENTALES

Septiembre 21 a 27 de 2020

RESOLUCIONES, PERMISOS, SANCIONES, CONCESIONES, AUTOS, LICENCIAS

Cuenca Tuluá - Morales, o quien hagas sus veces, para que designe al Profesional Especializado o Técnico Operativo del área, para que practique la correspondiente visita.

TERCERO: ORDÉNESE la fijación de un aviso en lugar público y visible de la Alcaldía del municipio Tuluá (Valle), el cual deberá contener las partes pertinentes a la solicitud por el termino de 5 días. Una vez desfijado dicho aviso, deberá glosarse al expediente con las correspondientes constancias de fijación y desfijación.

PARÁGRAFO: Dentro de los cinco (5) días hábiles siguientes a la desfijación del citado aviso, deberá fijarse fecha y hora para la práctica de una visita ocular al sitio materia de la petición, en la cual deberá verificarse los hechos relacionados con la solicitud. Dentro de los cinco (5) días siguientes a la práctica de dicha diligencia, se deberá rendir el respectivo concepto técnico.

CUARTO: Por parte de la Dirección Ambiental Regional Centro Norte, publíquese un extracto de este auto con los datos pertinentes a la solicitud, en el Boletín de Actos Administrativos Ambientales de la CVC, para efectos de lo dispuesto en los Artículos 70 Y 71 de la Ley 99 de 1993

QUINTO: Por parte de la Dirección Ambiental Regional Centro Norte, comuníquese el presente auto al señor SERGIO VALENCIA RENDÓN.

PUBLÍQUESE Y CÚMPLASE

EDUARDO VELASCO ABAD
Director Territorial DAR Centro Norte

Publicado septiembre 28 de 2020

BOLETIN DE ACTOS ADMINISTRATIVOS AMBIENTALES

Septiembre 21 a 27 de 2020

RESOLUCIONES, PERMISOS, SANCIONES, CONCESIONES, AUTOS, LICENCIAS

Proyectó y elaboró: Abog. Clara Maria Henao Castañeda, Técnico Administrativo - Atención al Ciudadano.
Revisó: Abog. Martha Isabel Cardona Zapata, Profesional Especializado - Atención al Ciudadano.
Expediente No. 0731-004-013-084-2020

AUTO DE INICIACIÓN TRÁMITE
CONCESIÓN DE AGUAS SUBTERRÁNEAS

Tuluá, 11 de septiembre de 2020

CONSIDERANDO

Que el señor JIMMY GRACIANO TASCON LOZANO identificado con la cedula de ciudadanía No. 2.631.970 expedida en San Pedro (Valle) y domiciliado en el corregimiento de Los Chancos del municipio de San Pedro, obrando como representante legal de la Sociedad GRANJA LA RESERVA S.A.S., identificada con NIT. 900.914.008-6, mediante escrito No. 458132020 presentado en fecha 27/08/2020, solicita un Otorgamiento de una Concesión Aguas Subterráneas a la Corporación Autónoma Regional del Valle del Cauca – CVC Dirección Ambiental Regional Centro Norte, para ejercer la actividad agrícola, en el predio denominado La Arana, con matrícula inmobiliaria 384-54891, ubicado en la vereda Mestizal, jurisdicción del municipio de Bugalagrande, departamento del Valle del Cauca.

Que con la solicitud presentó la siguiente documentación:

1. Formulario Único Nacional de Solicitud de Concesión de Aguas Subterráneas, debidamente diligenciado y firmado.
2. Formato Discriminación valores para determinar el costo del proyecto, obra o actividad debidamente diligenciado.
3. Fotocopia de la cédula de ciudadanía del Representante Legal.
4. Certificado de Tradición de Matricula Inmobiliaria No. 384-54891 expedido por la Oficina de Registro de Instrumentos Públicos de Tuluá, en agosto 26 de 2020.
5. Certificado de existencia y representación legal, expedido por la Cámara de Comercio de Cali en fecha junio 10 de 2020.
6. Análisis físico-químico y bacteriológico del agua subterránea del predio La Arana.

BOLETIN DE ACTOS ADMINISTRATIVOS AMBIENTALES

Septiembre 21 a 27 de 2020

RESOLUCIONES, PERMISOS, SANCIONES, CONCESIONES, AUTOS, LICENCIAS

7. Copia Resolución No. 828 de 06 de agosto de 2019, emanada por la Directora General del Instituto de Hidrología, Meteorología y Estudios Ambientales – IDEAM.
8. Documento “Informe prueba de bombeo y aforo” en el pozo ubicado en el predio La Arana.
9. Documento “Caracterización de aguas subterráneas La Arana”.
10. Programa de Uso Eficiente y Ahorro de Agua PUEAA.

Como la solicitud se encuentra ajustada a lo establecido en las normas vigentes que regulan la materia y siendo la Corporación competente para conocer de la presente solicitud, según la facultad otorgada por el artículo 31 numeral 9 de la Ley 99 de diciembre 22 de 1993, la Directora Ambiental Territorial

D I S P O N E:

PRIMERO: INICIAR el procedimiento administrativo de la solicitud presentada por el señor JIMMY GRACIANO TASCON LOZANO identificado con la cedula de ciudadanía No. 2.631.970 expedida en San Pedro (Valle) y domiciliado en el corregimiento de Los Chancos del municipio de San Pedro, obrando como representante legal de la Sociedad GRANJA LA RESERVA S.A.S., identificada con NIT. 900.914.008-6, la cual solicita un Otorgamiento de una Concesión Aguas Subterráneas a la Corporación Autónoma Regional del Valle del Cauca – CVC Dirección Ambiental Regional Centro Norte, para para ejercer la actividad Agrícola, en el predio La Arana, con matrícula inmobiliaria 384-54891, ubicado en la vereda Mestizal, jurisdicción del municipio de Bugalagrande, departamento del Valle del Cauca.

SEGUNDO: Como tarifa por el servicio de evaluación del Derecho Ambiental, el señor Jimmy Graciano Tascón Lozano deberá cancelar por una sola vez, a favor de la Corporación Autónoma Regional del Valle del Cauca – CVC, la suma de $ 109.260,00 de acuerdo con lo establecido en la Ley 633 de 2000 y en la Resolución 0100 No. 136 del 2019.

Corporación Autónoma Regional del Valle del Cauca

BOLETIN DE ACTOS ADMINISTRATIVOS AMBIENTALES

Septiembre 21 a 27 de 2020

RESOLUCIONES, PERMISOS, SANCIONES, CONCESIONES, AUTOS, LICENCIAS

PARÁGRAFO PRIMERO: La suma anteriormente expresada deberá ser cancelada mediante factura o tabulado entregada por la Dirección Ambiental Regional, Centro Norte, con sede en la ciudad de Tulua. La suma anterior, deberá ser cancelada en el término de los cinco (5) días siguientes a la fecha de recibo del presente Auto.
PARÁGRAFO SEGUNDO: El trámite no se continuará hasta tanto se haya pagado la tarifa por el servicio de evaluación. Transcurrido un (1) mes de la expedición del presente auto sin que se presente el usuario a impulsar el trámite se archivara la solicitud sin perjuicio que esta se presente de nuevo.
TERCERO: Una vez se presente la factura de pago por el servicio de la evaluación, **ORDENAR** de oficio la práctica de una visita ocular al predio materia de la solicitud, para lo cual se **COMISIONA** al Grupo de Recursos Hídricos (Aguas Subterráneas) de la Dirección Técnica Ambiental de la CVC, para que designe al Profesional Especializado o Técnico Operativo, para que practique la correspondiente visita.
CUARTO: ORDÉNESE la fijación de un aviso en lugar público y visible de la Alcaldía del municipio Bugalagrande (Valle), el cual deberá contener las partes pertinentes a la solicitud por el termino de 10 días. Una vez desfijado dicho aviso, deberá glosarse al expediente con las correspondientes constancias de fijación y desfijación.
PARÁGRAFO: Dentro de los cinco (5) días hábiles siguientes a la desfijación del citado aviso, deberá fijarse fecha y hora para la práctica de una visita ocular al sitio materia de la petición, en la cual deberá verificarse los hechos relacionados con la solicitud. Dentro de los cinco (5) días siguientes a la práctica de dicha diligencia, se deberá rendir el respectivo concepto técnico.
QUINTO: Por parte de la Dirección Ambiental Regional Centro Norte, publíquese un extracto de este auto con los datos pertinentes a la solicitud, en el Boletín de Actos Administrativos Ambientales de la CVC, para efectos de lo dispuesto en los Artículos 70 Y 71 de la Ley 99 de 1993,
SEXTO: Por parte de la Dirección Ambiental Regional Centro Norte, comuníquese el presente auto al señor Jimmy Graciano Tascón Lozano, Gerente General de la Sociedad Granja La Reserva S.A.S.

BOLETIN DE ACTOS ADMINISTRATIVOS AMBIENTALES

Septiembre 21 a 27 de 2020

RESOLUCIONES, PERMISOS, SANCIONES, CONCESIONES, AUTOS, LICENCIAS

PUBLÍQUESE Y CÚMPLASE.

EDUARDO VELASCO ABAD
Director Territorial DAR Centro Norte

Proyectó y elaboró: Jhonn Henry Calle, Contratista - Atención al Ciudadano
Revisó: Abog. Martha Isabel Cardona Zapata, Profesional Especializado - Atención al Ciudadano
Expediente No. 0732-010-001-091-2020.

AUTO DE INICIACIÓN TRÁMITE APROVECHAMIENTO FORESTAL PERSISTENTE

Tuluá, 14 de septiembre de 2020

CONSIDERANDO

Que el señor LUIS ORLANDO PARRA CRUZ, identificado con la cédula de ciudadanía No**.** 6.210.818 expedida en Caicedonia (Valle), y con domicilio en la calle 8 # 7-15 barrio las Colinas de Barcelona (Quindío), obrando como Autorizado del señor CARLOS HERNANDO ARAGON CRESPO, identificado con la cedula de ciudadanía No. 14.885.400 expedida en Buga (Valle), propietario del predio Aragón, mediante escrito No. 489042020 presentado en fecha 09/09/2020, solicita un Otorgamiento de una Autorización de Aprovechamiento Forestal Persistente a la Corporación Autónoma Regional del Valle del Cauca – CVC Dirección Ambiental Regional Centro Norte, en el predio denominado Aragón, con matrícula inmobiliaria No. 382-13436, ubicado en la vereda Montegrande, jurisdicción del municipio de Caicedonia, departamento del Valle del Cauca.

BOLETIN DE ACTOS ADMINISTRATIVOS AMBIENTALES

Septiembre 21 a 27 de 2020

RESOLUCIONES, PERMISOS, SANCIONES, CONCESIONES, AUTOS, LICENCIAS

Que con la solicitud presentó la siguiente documentación:

1. Formulario único nacional de solicitud de aprovechamiento forestal bosques naturales o plantados no registrados, debidamente diligenciado y firmado.

2. Formato Discriminación valores para determinar el costo del proyecto, obra o actividad, diligenciado.

3. Fotocopia de cédula de ciudadanía del señor Luis Orlando Parra Cruz.

4. Fotocopia de cédula de ciudadanía del señor Carlos Hernando Aragón Crespo.

5. Autorización otorgada por el señor Carlos Hernando Aragón Crespo, al señor Luis Orlando Parra Cruz, para que realice los trámites pertinentes ante la CVC.

6. Fotocopia simple de la Escritura Pública No. 1258 de fecha 12 de noviembre de 2008, de la Notaria quinta del Círculo de Armenia Quindío.

7. Certificado de Tradición de Matricula Inmobiliaria No. 382-13436, expedidos por la Oficina de Registro de Instrumentos Públicos de Sevilla, en fecha 09 de julio de 2020.

8. Documento “Actualización Plan de Manejo y aprovechamiento forestal de los guaduales, predio Aragón, municipio de Caicedonia, vereda Montegrande”.

9. CD.

Como la solicitud se encuentra ajustada a lo establecido en las normas vigentes que regulan la materia y siendo la Corporación competente para conocer de la presente solicitud, según la facultad otorgada por el artículo 31 numeral 9 de la Ley 99 de diciembre 22 de 1993, el Director Ambiental Territorial

D I S P O N E:

BOLETIN DE ACTOS ADMINISTRATIVOS AMBIENTALES

Septiembre 21 a 27 de 2020

RESOLUCIONES, PERMISOS, SANCIONES, CONCESIONES, AUTOS, LICENCIAS

PRIMERO: INICIAR el procedimiento administrativo de la solicitud presentada por el señor LUIS ORLANDO PARRA CRUZ, , identificado con la cédula de ciudadanía No**.** 6.210.818 expedida en Caicedonia (Valle), y con domicilio la calle 8 # 7-15 barrio las Colinas del municipio de Barcelona (Quindío), obrando como Autorizado del señor CARLOS HERNANDO ARAGON CRESPO, identificado con la cedula de ciudadanía No. 14.885.400 expedida en Buga (Valle), propietario del predio Aragón, tendiente a un Otorgamiento de una Autorización de Aprovechamiento Forestal Persistente en el predio denominado Aragón, con matrícula inmobiliaria No. 382-13436, ubicado en la vereda Montegrande, jurisdicción del municipio de Caicedonia, departamento del Valle del Cauca.

SEGUNDO: Como tarifa por el servicio de evaluación del Derecho Ambiental, el señor LUIS ORLANDO PARRA CRUZ deberá cancelar por una sola vez, a favor de la Corporación Autónoma Regional del Valle del Cauca – CVC, la suma de $ 155.031,00 de acuerdo con lo establecido en la Ley 633 de 2000 y en la Resolución 0100 No. 136 del 2019**.**

PARÁGRAFO PRIMERO: La suma anteriormente expresada deberá ser cancelada mediante factura o tabulado entregada por la Dirección Ambiental Regional, Centro Norte, con sede en la ciudad de Tulua. La suma anterior, deberá ser cancelada en el término de los cinco (5) días siguientes a la fecha de recibo del presente Auto.

PARÁGRAFO SEGUNDO evaluación**:** El trámite no se continuará hasta tanto se haya pagado la tarifa por el servicio de. Transcurrido un (1) mes de la expedición del presente auto sin que se presente el usuario a impulsar el trámite se archivara la solicitud sin perjuicio que esta se presente de nuevo.

TERCERO: ORDENAR de oficio la práctica de una visita ocular al predio materia de la solicitud, para lo cual se **COMISIONA** al Coordinador de la Unidad de Gestión Cuenca La Paila – La Vieja, o quien hagas sus veces, para que designe al Profesional Especializado o Técnico Operativo del área, para que practique la correspondiente visita.

CUARTO: ORDÉNESE la fijación de un aviso en lugar público y visible de la Alcaldía del municipio Caicedonia (Valle), el cual deberá contener las partes pertinentes a la

solicitud por el termino de 5 días. Una vez desfijado dicho aviso, deberá glosarse al expediente con las correspondientes constancias de fijación y desfijación.

PARÁGRAFO: Dentro de los cinco (5) días hábiles siguientes a la desfijación del citado aviso, deberá fijarse fecha y hora para la práctica de una visita ocular al sitio materia de la petición, en la cual deberá verificarse los hechos relacionados con la solicitud. Dentro de los cinco (5) días siguientes a la práctica de dicha diligencia, se deberá rendir el respectivo concepto técnico.

QUINTO: Por parte de la Dirección Ambiental Regional Centro Norte, publíquese un extracto de este auto con los datos pertinentes a la solicitud, en el Boletín de Actos Administrativos Ambientales de la CVC, para efectos de lo dispuesto en los Artículos 70 Y 71 de la Ley 99 de 1993

SEXTO: Por parte de la Dirección Ambiental Regional Centro Norte, comuníquese el presente auto al señor LUIS ORLANDO PARRA CRUZ.

PUBLÍQUESE Y CÚMPLASE.

EDUARDO VELASCO ABAD
Director Territorial DAR Centro Norte

Proyectó y elaboró: Jhonn Henry Calle, Contratista - Atención al Ciudadano.
Revisó: Abog. Martha Isabel Cardona Zapata, Profesional Especializado - Atención al Ciudadano.
Expediente No. 0733-004-002-090-2020.

AUTO DE INICIACIÓN DE TRÁMITE APROVECHAMIENTO FORESTAL DOMESTICO

Tuluá, 9 de septiembre de 2020

CONSIDERANDO

Que el señor OSCAR FLOREZ CAICEDO, identificado con la cédula de ciudadanía No. 16.687.008 expedida en Cali (Valle), y con domicilio en la avenida 4N No. 6N-67

BOLETIN DE ACTOS ADMINISTRATIVOS AMBIENTALES

Septiembre 21 a 27 de 2020

RESOLUCIONES, PERMISOS, SANCIONES, CONCESIONES, AUTOS, LICENCIAS

Edificio Siglo XXI, oficina 404 teléfono 6611997, del municipio de Cali (Valle), obrando como representante legal de la sociedad PRODUCCIONES AGRICOLAS CAVI S.A. y autorizado por los demás propietarios del predio, los señores Carlos Alberto Caicedo Victoria, identificado con la cedula de ciudadanía No. 17.156.694 de Bogotá D.C., María Liliana Flórez Caicedo, identificada con la cedula de ciudadanía No. 31.267.416 de Cali Valle, Hernando Flórez Caicedo, identificado con la cedula de ciudadanía No. 14.999.863 de Cali Valle, María Clara Flórez Caicedo, identificada con la cedula de ciudadanía No. 31.953.471 de Cali Valle, Carmenza Clara Flórez Caicedo, identificada con la cedula de ciudadanía No. 38.944.467 de Cali Valle, y Martha Flórez Caicedo, identificada con la cedula de ciudadanía No. 31.290.723 de Cali Valle; propietarios del predio denominado La Rafaela con matrícula inmobiliaria No. 384-71323, mediante escrito No. 446322020 presentado en fecha 21/08/2020, solicita un Otorgamiento de una Permiso de Aprovechamiento Forestal Doméstico a la Corporación Autónoma Regional del Valle del Cauca – CVC Dirección Ambiental Regional Centro Norte, en el predio denominado La Rafaela, ubicado en la vereda La Caballera, corregimiento Tres Esquinas, jurisdicción del municipio de Tuluá, departamento del Valle del Cauca.

Que con la solicitud presentó la siguiente documentación:

1. Formulario único nacional de solicitud de aprovechamiento forestal bosques naturales o plantados no registrados, debidamente diligenciado y firmado.
2. Fotocopia de la cédula de ciudadanía del señor Oscar Flórez Caicedo.
3. Autorización suscrita los señores Carlos Alberto Caicedo Victoria, identificado con la cedula de ciudadanía No. 17.156.694 de Bogotá D.C., María Liliana Flórez Caicedo, identificada con la cedula de ciudadanía No. 31.267.416 de Cali Valle, Hernando Flórez Caicedo, identificado con la cedula de ciudadanía No. 14.999.863 de Cali Valle, María Clara Flórez Caicedo, identificada con la cedula de ciudadanía No. 31.953.471 de Cali Valle, Carmenza Clara Flórez Caicedo, identificada con la cedula de ciudadanía No. 38.944.467 de Cali Valle, y Martha Flórez Caicedo, identificada con la cedula de ciudadanía No. 31.290.723 de Cali Valle, copropietarios del predio La Rafaela, al señor Oscar Flórez Caicedo, para que gestione ante la CVC todos los asuntos necesarios para la ejecución el aprovechamiento forestal doméstico en el predio La Rafaela.

BOLETIN DE ACTOS ADMINISTRATIVOS AMBIENTALES

Septiembre 21 a 27 de 2020

RESOLUCIONES, PERMISOS, SANCIONES, CONCESIONES, AUTOS, LICENCIAS

4. Fotocopia simple de escritura pública No. 1215 de la Notaria Segunda del Circulo de Cali, contentiva del poder general que otorga la señora Martha Lucia Flórez Caicedo a los señores María Liliana Flórez Caicedo, Carmenza Flórez Caicedo y Oscar Flórez Caicedo.
5. Fotocopia simple de escritura pública No. 1215 de la Notaria Segunda del Circulo de Cali, contentiva del poder general que otorga el señor Hernando Flórez Caicedo a los señores María Liliana Flórez Caicedo, Carmenza Flórez Caicedo y Oscar Flórez Caicedo.
6. Fotocopia simple de la Escritura pública No. 6742 de fecha 9 de noviembre de 1994, de la Notaria segunda del círculo de Cali.
7. Certificado de Tradición de Matricula Inmobiliaria No. 384-71323 expedido por la Oficina de Registro de Instrumentos Públicos de Tuluá, en fecha 10 de agosto de 2020.
8. Certificado de existencia y representación legal de la sociedad PRODUCIONES AGRICOLAS CAVI S. A., emitido por la Cámara de Comercio de Cali en fecha 18 de agosto de 2020.

Como la solicitud se encuentra ajustada a lo establecido en las normas vigentes que regulan la materia y siendo la Corporación competente para conocer de la presente solicitud, según la facultad otorgada por el artículo 31 numeral 9 de la Ley 99 de diciembre 22 de 1993, el Director Ambiental Territorial

D I S P O N E:

PRIMERO: INICIAR el procedimiento administrativo de la solicitud presentada por el señor OSCAR FLOREZ CAICEDO, identificado con la cédula de ciudadanía No. 16.687.008 expedida en Cali (Valle), y con domicilio en la avenida 4N No. 6N-67 Edificio Siglo XXI, oficina 404 teléfono 6611997, del municipio de Cali (Valle), obrando como representante legal de la sociedad PRODUCCIONES AGRICOLAS CAVI S.A. y autorizado por los demás propietarios del predio, los señores Carlos Alberto Caicedo Victoria, identificado con la cedula de ciudadanía No. 17.156.694 de Bogotá D.C., María Liliana Flórez Caicedo, identificada con la cedula de ciudadanía No. 31.267.416 de Cali Valle, Hernando Flórez Caicedo, identificado con la cedula de ciudadanía No. 14.999.863 de Cali Valle, María Clara Flórez Caicedo, identificada con la cedula de ciudadanía No. 31.953.471 de Cali Valle, Carmenza Clara Flórez

BOLETIN DE ACTOS ADMINISTRATIVOS AMBIENTALES

Septiembre 21 a 27 de 2020

RESOLUCIONES, PERMISOS, SANCIONES, CONCESIONES, AUTOS, LICENCIAS

Caicedo, identificada con la cedula de ciudadanía No. 38.944.467 de Cali Valle, y Martha Flórez Caicedo, identificada con la cedula de ciudadanía No. 31.290.723 de Cali Valle; propietarios del predio denominado La Rafaela con matrícula inmobiliaria No. 384-71323, tendiente a un Otorgamiento de una Permiso de Aprovechamiento Forestal Doméstico en el predio La Rafaela, ubicado en la vereda La Caballera, corregimiento Tres Esquinas, jurisdicción del municipio de Tuluá, departamento del Valle del Cauca.

SEGUNDO: ORDENAR de oficio la práctica de una visita ocular al predio materia de la solicitud, para lo cual se **COMISIONA** al Coordinador de la Unidad de Gestión Cuenca Tuluá - Morales, o quien hagas sus veces, para que designe al Profesional Especializado o Técnico Operativo del área, para que practique la correspondiente visita.

TERCERO: ORDÉNESE la fijación de un aviso en lugar público y visible de la Alcaldía del municipio Tuluá (Valle), el cual deberá contener las partes pertinentes a la solicitud por el termino de 5 días. Una vez desfijado dicho aviso, deberá glosarse al expediente con las correspondientes constancias de fijación y desfijación.

PARÁGRAFO: Dentro de los cinco (5) días hábiles siguientes a la desfijación del citado aviso, deberá fijarse fecha y hora para la práctica de una visita ocular al sitio materia de la petición, en la cual deberá verificarse los hechos relacionados con la solicitud. Dentro de los cinco (5) días siguientes a la práctica de dicha diligencia, se deberá rendir el respectivo concepto técnico.

CUARTO: Por parte de la Dirección Ambiental Regional Centro Norte, publíquese un extracto de este auto con los datos pertinentes a la solicitud, en el Boletín de Actos Administrativos Ambientales de la CVC, para efectos de lo dispuesto en los Artículos 70 Y 71 de la Ley 99 de 1993

QUINTO: Por parte de la Dirección Ambiental Regional Centro Norte, comuníquese el presente auto al señor OSCAR FLOREZ CAICEDO.

PUBLÍQUESE Y CÚMPLASE.

EDUARDO VELASCO ABAD
Director Territorial DAR Centro Norte

Proyectó y elaboró: Jhonn Henry Calle, Contratista - Atención al Ciudadano.

Publicado septiembre 28 de 2020

BOLETIN DE ACTOS ADMINISTRATIVOS AMBIENTALES

Septiembre 21 a 27 de 2020

RESOLUCIONES, PERMISOS, SANCIONES, CONCESIONES, AUTOS, LICENCIAS

Revisó: Abog. Martha Isabel Cardona Zapata, Profesional Especializado - Atención al Ciudadano.
Expediente No. 0731-004-013-091-2020

AUTO DE INICIACIÓN TRÁMITE
APROVECHAMIENTO FORESTAL PERSISTENTE

Tuluá, 14 de septiembre de 2020

CONSIDERANDO

Que el señor DUBERNEY VILLADA NARVÁEZ, identificado con la cédula de ciudadanía No. 1.115.185.240 expedida en Caicedonia Valle, y con domicilio en la vereda Barragán, teléfono 3005071601 del municipio de Caicedonia, obrando en calidad de Autorizado por los señores Jose Delio Zuluaga Quintero identificado con cedula de ciudadanía 94.250.614 de Caicedonia Valle, Luis Nolberto Zuluaga Quintero identificado con cedula de ciudadanía 6.210.427 de Caicedonia Valle y Cesar Augusto Zuluaga Quintero identificado con cedula de ciudadanía 94.251.105 de Caicedonia Valle; propietarios del predio denominado El Mapa, con matrícula inmobiliaria No. 382-27417, mediante escrito No. 485152020 presentado en fecha 08/09/2020, solicita un Otorgamiento de una Autorización de Aprovechamiento Forestal Persistente a la Corporación Autónoma Regional del Valle del Cauca – CVC Dirección Ambiental Regional Centro Norte, en el predio denominado El Mapa, ubicado en la vereda Montegrande, jurisdicción del municipio de Caicedonia, departamento del Valle del Cauca.

Que con la solicitud presentó la siguiente documentación:

1. Formulario único nacional de solicitud de aprovechamiento forestal bosques naturales o plantados no registrados, debidamente diligenciado y firmado.

2. Formato Discriminación valores para determinar el costo del proyecto, obra o actividad, diligenciado.

3. Fotocopias de la cédula de ciudadanía.

4. Autorizaciones suscritas los señores Jose Delio Zuluaga Quintero identificado con cedula de ciudadanía 94.250.614 de Caicedonia Valle, Luis Nolberto Zuluaga Quintero identificado con cedula de ciudadanía 6.210.427 de Caicedonia Valle y Cesar Augusto Zuluaga Quintero identificado con cedula de ciudadanía 94.251.105 de Caicedonia Valle, propietarios del predio El Mapa, al señor Duberney Villada Narvaez, para que gestione ante la CVC todos los asuntos necesarios para la ejecución el aprovechamiento forestal de los guaduales existentes en el predio El Mapa.

5. Fotocopia simple de la Escritura pública No. 358 de fecha 24 de junio de 2017, de la Notaria Treinta Única de Caicedonia Valle del Cauca.

6. Certificado de Tradición de Matricula Inmobiliaria No. 382-27417 expedido por la Oficina de Registro de Instrumentos Públicos de Sevilla, en fecha 14 de agosto de 2020.

7. Mapa georreferenciado del área para aprovechamiento forestal y copia digital.

8. Plano o croquis de localización general del predio y copia digital (un CD).

Como la solicitud se encuentra ajustada a lo establecido en las normas vigentes que regulan la materia y siendo la Corporación competente para conocer de la presente solicitud, según la facultad otorgada por el artículo 31 numeral 9 de la Ley 99 de diciembre 22 de 1993, el Director Ambiental Territorial

BOLETIN DE ACTOS ADMINISTRATIVOS AMBIENTALES

Septiembre 21 a 27 de 2020

RESOLUCIONES, PERMISOS, SANCIONES, CONCESIONES, AUTOS, LICENCIAS

D I S P O N E:

PRIMERO: INICIAR el procedimiento administrativo de la solicitud presentada por DUBERNEY VILLADA NARVÁEZ, identificado con la cédula de ciudadanía No. 1.115.185.240 expedida en Caicedonia Valle, y con domicilio en la vereda Barragán, teléfono 3005071601 del municipio de Caicedonia, obrando en calidad de Autorizado por los señores Jose Delio Zuluaga Quintero identificado con cedula de ciudadanía 94.250.614 de Caicedonia Valle, Luis Nolberto Zuluaga Quintero identificado con cedula de ciudadanía 6.210.427 de Caicedonia Valle y Cesar Augusto Zuluaga Quintero identificado con cedula de ciudadanía 94.251.105 de Caicedonia Valle; propietarios del predio denominado El Mapa, con matrícula inmobiliaria No. 382-27417, tendiente a un Otorgamiento de una Autorización de Aprovechamiento Forestal Persistente en el predio El Mapa, ubicado en la vereda Montegrande, jurisdicción del municipio de Caicedonia, departamento del Valle del Cauca.

SEGUNDO: Como tarifa por el servicio de evaluación del Derecho Ambiental, el señor DUBERNEY VILLADA NARVÁEZ deberá cancelar por una sola vez, a favor de la Corporación Autónoma Regional del Valle del Cauca – CVC, la suma de $ 109.260,00 de acuerdo con lo establecido en la Ley 633 de 2000 y en la Resolución 0100 No. 136 del 2019**.**

PARÁGRAFO PRIMERO: La suma anteriormente expresada deberá ser cancelada mediante factura o tabulado entregada por la Dirección Ambiental Regional, Centro Norte, con sede en la ciudad de Tulua. La suma anterior, deberá ser cancelada en el término de los cinco (5) días siguientes a la fecha de recibo del presente Auto.

PARÁGRAFO SEGUNDO: El trámite no se continuará hasta tanto se haya pagado la tarifa por el servicio de evaluación. Transcurrido un (1) mes de la expedición del

presente auto sin que se presente el usuario a impulsar el trámite se archivara la solicitud sin perjuicio que esta se presente de nuevo.

TERCERO: ORDENAR de oficio la práctica de una visita ocular al predio materia de la solicitud, para lo cual se **COMISIONA** al Coordinador de la Unidad de Gestión Cuenca La Paila – La Vieja, o quien hagas sus veces, para que designe al Profesional Especializado o Técnico Operativo del área, para que practique la correspondiente visita.

CUARTO: ORDÉNESE la fijación de un aviso en lugar público y visible de la Alcaldía del municipio Caicedonia (Valle), el cual deberá contener las partes pertinentes a la solicitud por el termino de 5 días. Una vez desfijado dicho aviso, deberá glosarse al expediente con las correspondientes constancias de fijación y desfijación.

PARÁGRAFO: Dentro de los cinco (5) días hábiles siguientes a la desfijación del citado aviso, deberá fijarse fecha y hora para la práctica de una visita ocular al sitio materia de la petición, en la cual deberá verificarse los hechos relacionados con la solicitud. Dentro de los cinco (5) días siguientes a la práctica de dicha diligencia, se deberá rendir el respectivo concepto técnico.

QUINTO: Por parte de la Dirección Ambiental Regional Centro Norte, publíquese un extracto de este auto con los datos pertinentes a la solicitud, en el Boletín de Actos Administrativos Ambientales de la CVC, para efectos de lo dispuesto en los Artículos 70 Y 71 de la Ley 99 de 1993

SEXTO: Por parte de la Dirección Ambiental Regional Centro Norte, comuníquese el presente auto al señor DUBERNEY VILLADA NARVÁEZ.

BOLETIN DE ACTOS ADMINISTRATIVOS AMBIENTALES

Septiembre 21 a 27 de 2020

RESOLUCIONES, PERMISOS, SANCIONES, CONCESIONES, AUTOS, LICENCIAS

PUBLÍQUESE Y CÚMPLASE.

EDUARDO VELASCO ABAD
Director Territorial DAR Centro Norte

Proyectó y elaboró: Abog. Clara Maria Henao Castañeda, Técnico Administrativo - Atención al Ciudadano.
Revisó: Abog. Martha Isabel Cardona Zapata, Profesional Especializado - Atención al Ciudadano.
Expediente No. 0733-004-002-093-2020

Resolución 0730 No. 0732 - 000871 del 8 de Septiembre de 2020

"POR LA CUAL SE LEVANTA UNA MEDIDA PREVENTIVA Y SE TOMAN OTRAS DECISIONES"

El Director Territorial de la Dirección Ambiental Regional Centro Norte, de la CORPORACIÓN AUTÓNOMA REGIONAL DEL VALLE DEL CAUCA – CVC, en ejercicio de sus facultades legales y reglamentarias contenidas en el Decreto Ley 2811 de 1974, Ley 99 de 1993, Ley 1333 de julio 21 de 2009, y en especial con lo dispuesto en el Acuerdos CD-072 y CD-073 del 27 de octubre de 2016 y la Resolución 0100 No. 0330-0740 de agosto 9 de 2019, y

CONSIDERANDO

BOLETIN DE ACTOS ADMINISTRATIVOS AMBIENTALES

Septiembre 21 a 27 de 2020

RESOLUCIONES, PERMISOS, SANCIONES, CONCESIONES, AUTOS, LICENCIAS

Que, la Ley 1333 del 21 de julio de 2009, en su artículo primero estableció el procedimiento sancionatorio en materia ambiental y señaló que el Estado es titular de la potestad sancionatoria en materia ambiental, a través del Ministerio de Ambiente, Vivienda y Desarrollo Territorial, las Corporaciones Autónomas Regionales y demás autoridades ambientales, de conformidad con las competencias establecidas por la ley y los reglamentos.
Que mediante INFORME DE VISITA de fecha 08/03/2018 Radicado No. 200352018, funcionarios de la DAR Centro Norte de la CVC realizaron recorrido de control y vigilancia de los recursos naturales por la vereda El Retiro en el corregimiento de San Rafael del municipio de Tuluá.
Allí se detectó una tala de bosque natural en formación en el predio denominado “La Esperanza”, allí se dialogó con el señor JUAN SUAREZ quien manifestó ser el propietario y se verificó que:

DESCRIPCION:

- *En el lote de terreno se dialogó con el señor JUAN SUAREZ, quien dijo que su cédula de ciudadanía corresponde al número 6.492.699, expedida en Tuluá, departamento del Valle del Cauca. Que es propietario del lote donde se está realizando ls tala de bosque en formación, y que actualmente lo tiene arrendado. El lote de terreno hace parte del predio denominado La Esperanza.*
- *El señor JUAN SUAREZ, manifestó que la CVC dio el permiso para la tala del bosque, según los informado por el arrendatario; permiso que el señor JUAN en ningún momento enseñó o comprobó.*
- *El área intervenida corresponde a la tala pareja de un bosque natural en formación, en un área aproximada de 2.5 has, el área corresponde a un cafetal abandonado hace aproximadamente 10 años según comentó el señor JUAN.*
- *La tala de árboles afectó especies conocidas como: árboloco, yarumos, balsos, nigüitos, laureles, dulumocos, entre otros, los cuales presentaron un CAPX 0.394 metros y altura total promedia de 7 metros.*
- *El terreno afectado presenta topografía quebrada con pendiente mayor al 40% que corresponde a pendiente Fuertemente quebrado (25 al 50%).*

BOLETIN DE ACTOS ADMINISTRATIVOS AMBIENTALES

Septiembre 21 a 27 de 2020

RESOLUCIONES, PERMISOS, SANCIONES, CONCESIONES, AUTOS, LICENCIAS

- *La tala se realizó para el establecimiento de cultivo de café.*
- *El área intervenida se encuentra en la vertiente oriental del río Bugalagrande, en las coordenadas: Latitud 4°02'51,472'' Norte; Longitud 76°03'48,593'' Oeste, a una altura sobre nivel del mar de 1885 metros.*
-

AFORO EN UN AREA DE 100M2:

ITEM	***CANTIDAD***	***ESPECIE***	***CAP (mts)***	***H.T (mts)***	***K***	***VOLUMEN (m3)***
1	*2*	*Árboloco*	*0.39*	*7*	*0.05572*	*0.12*
2	*1*	*Yarumo*	*0.52*	*7*	*0.05572*	*0.11*
3	*1*	*Balso*	*0.38*	*7*	*0.05572*	*0.06*
4	*3*	*Dulumoco*	*0.35*	*7*	*0.05572*	*0.15*
TOTAL	*0.43*					

Volumen promedio por Ha: 43 metros cúbicos

Volumen total promedio de bosque talado en 2,5has: 107,50 metros cúbicos madera talada

Que la Resolución 0730 No. 0732-000470 del 22 de marzo de 2018 "Por medio de la cual se impone una medida preventiva" RESUELVE:

ARTÍCULO PRIMERO: IMPONER al señor JUAN SUAREZ, identificado con cédula de ciudadanía No. 6.492.699 expedida en Tuluá (V) la siguiente medida preventiva:

- SUSPENDER de forma inmediata la tala de bosque natural en formación, la cual se está realizando en el predio "La Esperanza" vereda El Retiro, corregimiento de San Rafael, municipio de Tuluá.

BOLETIN DE ACTOS ADMINISTRATIVOS AMBIENTALES

Septiembre 21 a 27 de 2020

RESOLUCIONES, PERMISOS, SANCIONES, CONCESIONES, AUTOS, LICENCIAS

Parágrafo Primero. - La medida preventiva impuesta en el presente acto administrativo, es de ejecución inmediata, tiene carácter preventivo y transitorio, surte efectos inmediatos y se aplica sin perjuicio de las sanciones a que haya lugar por parte de la autoridad ambiental y demás autoridades municipales de acuerdo con sus competencias.

Parágrafo Segundo. - El incumplimiento total o parcial a la presente medida preventiva será causal de agravación de la responsabilidad en materia ambiental.

Que, la Resolución 0730 No. 0732-000470 del 22 de marzo de 2018 "Por medio de la cual se impone una medida preventiva" se publicó en el Boletín de Actos Administrativos Ambientales de la Corporación.

Que en fecha 22/03/2018 se realizó comunicación de la medida preventiva al señor JUAN SUAREZ la cual fue entregada el 14/04/2018.

Que en fecha 05/03/2019 se solicitó la realización de seguimiento a la medida preventiva del señor JUAN SUAREZ para la continuidad del trámite.

Que, mediante INFORME DE VISITA del día 05 de marzo de 2020, realizado al predio "La Esperanza" vereda el Retiro, corregimiento Tochecito, municipio de Tuluá, departamento Valle del Cauca, funcionarios de la DAR Cetro Norte de la CVC, con el:

"OBJETIVO:
Realizar seguimiento y control a actividades antrópicas sin acto administrativo precedente (incluye áreas de estructura ecológica principal de la cuenca), consistente en tala de bosque natural protector de franja ribereña del río Bugalagrande. Actividad 10.

DESCRIPCION:
Se realizó recorrido por el predio "El Retiro" e inspección ocular del sitio afectado por tala pareja del bosque natural protector de la franja ribereña del

río Bugalagrande, donde se contó con el acompañamiento del señor Juan Esteban López – Supervisor de labores; en el predio se verificó lo siguiente:

- *El área afectada por la tala pareja del bosque natural se observó la regeneración natural de especies anuales o pioneras formadoras del bosque natural. Generalmente estas especies son especies nativas de menor altura y rápido crecimiento con ciclos de vida muy cortos.*
- *Se verificó en el terreno o área afectada, la tenencia de la madera muerta producto de la intervención del bosque natural secundario.*
- *En el predio no se observó acciones antrópicas que continuaran con la afectación o degradación del bosque natural secundario.*
- *La actividad principal o renglón de economía del predio consiste en el cultivo de aguacate Hass, sembrado a una distancia de 7 por 7 metros, en un área aproximada de 15 hectáreas.*
- *En la zona aledaña al predio "El Retiro", no se observó afectaciones a los recursos naturales (agua, suelo, bosque natural, fauna silvestre).*

Sigue registro fotográfico...]

OBJECIONES:
No se presentaron objeciones para ingreso al ecosistema lagunar

CONCLUSIONES:
El área afectada por tala del bosque protector natural secundario de franja ribereña del río Bugalagrande, se observó la proliferación de especie vegetales anuales o pioneras de hoja ancha y acopio de la madera muerta. El o los propietarios del predio "El Retiro", acataron las recomendaciones de los funcionarios de la CVC, en suspender toda actividad de erradicación de árboles del bosque natural dentro del predio, además de no comercializar o transformar las maderas muertas resultantes de la tala del bosque natural.

FUNDAMENTOS DE DERECHO

BOLETIN DE ACTOS ADMINISTRATIVOS AMBIENTALES

Septiembre 21 a 27 de 2020

RESOLUCIONES, PERMISOS, SANCIONES, CONCESIONES, AUTOS, LICENCIAS

Que, en desarrollo de los Principios Fundamentales la Constitución Política de Colombia en su artículo 8º dispuso:

> *"Es obligación del Estado y de las personas proteger las riquezas culturales y naturales de la Nación"*

Que, el artículo 79º, consagrado en el Capítulo III "De los Derechos Colectivos y del Medio Ambiente", de la Carta Magna determinó:

> *"Todas las personas tienen derecho a gozar de un ambiente sano. (…). Es deber del Estado proteger la diversidad e integridad del ambiente, conservar las áreas de especial importancia ecológica y fomentar la educación para el logro de estos fines."*

Así mismo, el artículo 80 de la misma Carta Política señala que le corresponde al *"Estado planificar el manejo y aprovechamiento de los recursos naturales para garantizar su desarrollo sostenible, su conservación, restauración o sustitución."*, previniendo y controlando los factores de deterioro ambiental, imponiendo sanciones legales y exigiendo la reparación de los daños causados.

De igual forma, el artículo 95 de la Constitución Política preceptúa en su numeral 8° que es deber ciudadano *"proteger los recursos culturales y naturales del país y velar por la conservación de un ambiente sano"*

Que al expedirse la Ley 99 de diciembre 22 de 1993, se dispuso en el artículo 15 el Procedimiento para la imposición de medidas preventivas en caso de flagrancia *"(…) En los eventos de flagrancia que requieran imposición de medida preventiva en el lugar y ocurrencia de los hechos, se procederá a levantar un acta en la cual constarán los motivos que la justifican (…)"*.

Que el artículo 5º de la Ley 1333 de 2009, dispone lo siguiente:

> ***Artículo 5º.*** *Infracciones. Se considera infracción en materia ambiental toda acción u omisión que constituya violación de las normas contenidas en el Código*

de Recursos Naturales Renovables, Decreto-ley 2811 de 1974, en la Ley 99 de 1993, en la Ley 165 de 1994 y en las demás disposiciones ambientales vigentes en que las sustituyan o modifiquen y en los actos administrativos emanados de la autoridad ambiental competente. Será también constitutivo de infracción ambiental la comisión de un daño al medio ambiente, con las mismas condiciones que para configurar la responsabilidad civil extracontractual establece el Código Civil y la legislación complementaria, a saber: El daño, el hecho generador con culpa o dolo y el vínculo causal entre los dos. Cuando estos elementos se configuren darán lugar a una sanción administrativa ambiental, sin perjuicio de la responsabilidad que para terceros pueda generar el hecho en materia civil.

***Parágrafo 1°.** En las infracciones ambientales se presume la culpa o dolo del infractor, quien tendrá a su cargo desvirtuarla.*

***Parágrafo 2°.** El infractor será responsable ante terceros de la reparación de los daños y perjuicios causados por su acción u omisión.* (subrayas fuera del texto legal).

Que, de conformidad con el artículo 35 de la Ley 1333 de 2009 *"Las medidas preventivas se levantarán de oficio o a petición de parte, cuando se compruebe que han desaparecido las causas que las originaron."*

Teniendo en cuenta lo antes expuesto, esta Dirección Ambiental Regional Centro Norte, conforme al marco normativo legal, procederá a levantar la medida preventiva ya que se acataron las recomendaciones de los funcionarios de la CVC; de acuerdo al informe de visita de fecha 05 de marzo de 2020, se comprobó que desaparecieron las causas que generaron la medida preventiva ya que "*El o los propietarios del predio "El Retiro", acataron las recomendaciones de los funcionarios de la CVC, en suspender toda actividad de erradicación de árboles del bosque natural dentro del predio, además de no comercializar o transformar las maderas muertas resultantes de la tala del bosque natural."*

BOLETIN DE ACTOS ADMINISTRATIVOS AMBIENTALES

Septiembre 21 a 27 de 2020

RESOLUCIONES, PERMISOS, SANCIONES, CONCESIONES, AUTOS, LICENCIAS

Y que se cumplió con el artículo primero de la Resolución **0730 No. 0732-000470 del 22 de marzo de 2018** que estableció: *"SUSPENDER de forma inmediata la tala de bosque natural en formación, la cual se está realizando en el predio La Esperanza, vereda El Retiro, corregimiento de San Rafael, municipio de Tuluá".*

En virtud de lo anterior, El Director Territorial de la Dirección Ambiental Regional Centro Norte, de la CORPORACIÓN AUTÓNOMA REGIONAL DEL VALLE DEL CAUCA - CVC,

RESUELVE:

ARTÍCULO PRIMERO: LEVANTAR la medida preventiva impuesta en el artículo primero de la **Resolución 0730 No. 0732-000470 del 22 de marzo de 2018** al señor JUAN SUAREZ, identificado con cédula de ciudadanía No. 6.492.699 expedida en Tuluá (V) de conformidad con lo dispuesto en la parte considerativa de la presente Resolución.

ARTICULO SEGUNDO: COMUNICAR la presente Resolución al señor JUAN SUAREZ, identificado con cédula de ciudadanía No. 6.492.699 expedida en Tuluá (V).

ARTICULO TERCERO: Publicar el contenido del presente acto administrativo en el Boletín de Actos Administrativos Ambientales de la CVC, de conformidad con lo dispuesto en el inciso segundo del artículo 70 de la Ley 99 de 1993.

ARTÍCULO CUARTO: Contra la presente Resolución no procede recurso alguno.

ARTICULO QUINTO: Una vez en firme la presente resolución ARCHIVESE el expediente 0732-039-002-016-2018.

NOTIFÍQUESE, COMUNÍQUESE, PUBLÍQUESE Y CÚMPLASE

Dada en Tuluá, a los 01 días del mes de septiembre del año 2020

BOLETIN DE ACTOS ADMINISTRATIVOS AMBIENTALES

Septiembre 21 a 27 de 2020

RESOLUCIONES, PERMISOS, SANCIONES, CONCESIONES, AUTOS, LICENCIAS

EDUARDO VELASCO ABAD
Director Territorial DAR Centro Norte

Proyectó y Elaboró: Maria Paula Hincapié García – Contratista – Judicante
Revisó: Abog. Edinson Diosa Ramírez - Profesional Especializado DAR Centro Norte
Expediente: 0732-039-002-016-2018

AUTO DE INICIACIÓN TRÁMITE APROVECHAMIENTO FORESTAL PERSISTENTE

Tuluá, 10 de septiembre de 2020

CONSIDERANDO

Publicado septiembre 28 de 2020

BOLETIN DE ACTOS ADMINISTRATIVOS AMBIENTALES

Septiembre 21 a 27 de 2020

RESOLUCIONES, PERMISOS, SANCIONES, CONCESIONES, AUTOS, LICENCIAS

Que la señora MARIA DELCY MARIN RODRIGUEZ, identificada con la cédula de ciudadanía No. 29.331.711 expedida en Caicedonia (Valle), y con domicilio en la carrera 18 No. 2-15 Barrio Libertadores, de la ciudad de Cali Valle del Cauca, teléfono 3128637975, obrando en nombre propio, propietaria del predio denominado La Tesalia, con matrícula inmobiliaria No. 382-20694, mediante escrito No. 482762020 presentado en fecha 07/09/2020, solicita un Otorgamiento de una Autorización de Aprovechamiento Forestal Persistente a la Corporación Autónoma Regional del Valle del Cauca – CVC Dirección Ambiental Regional Centro Norte, en el predio denominado La Tesalia, ubicado en la vereda Burilla, corregimiento Rivera, jurisdicción del municipio de Caicedonia, departamento del Valle del Cauca.

Que con la solicitud presentó la siguiente documentación:

1. Formulario único nacional de solicitud de aprovechamiento forestal bosques naturales o plantados no registrados, debidamente diligenciado y firmado.

2. Fotocopia de la cédula de ciudadanía.

3. Certificado de Tradición de Matricula Inmobiliaria No. 382-20694 expedido por la Oficina de Registro de Instrumentos Públicos de Sevilla, en fecha 3 de septiembre de 2020.

4. Documento “Estudio para aprovechamiento Tipo II de guadua”

5. Mapa georreferenciado del área para aprovechamiento forestal y copia digital.

6. Plano o croquis de localización general del predio y copia digital (un CD).

BOLETIN DE ACTOS ADMINISTRATIVOS AMBIENTALES

Septiembre 21 a 27 de 2020

RESOLUCIONES, PERMISOS, SANCIONES, CONCESIONES, AUTOS, LICENCIAS

Como la solicitud se encuentra ajustada a lo establecido en las normas vigentes que regulan la materia y siendo la Corporación competente para conocer de la presente solicitud, según la facultad otorgada por el artículo 31 numeral 9 de la Ley 99 de diciembre 22 de 1993, el Director Ambiental Territorial

D I S P O N E:

PRIMERO: INICIAR el procedimiento administrativo de la solicitud presentada por la señora MARIA DELCY MARIN RODRIGUEZ, identificada con la cédula de ciudadanía No. 29.331.711 expedida en Caicedonia (Valle), y con domicilio en la carrera 18 No. 2-15 Barrio Libertadores, de la ciudad de Cali Valle del Cauca, teléfono 3128637975, obrando en nombre propio, propietaria del predio denominado La Tesalia, con matrícula inmobiliaria No. 382-20694, tendiente a un Otorgamiento de una Autorización de Aprovechamiento Forestal Persistente en el predio La Tesalia, ubicado en la vereda Burilla, corregimiento Rivera, jurisdicción del municipio de Caicedonia, departamento del Valle del Cauca.

SEGUNDO: Como tarifa por el servicio de evaluación del Derecho Ambiental, la señora MARIA DELCY MARIN RODRIGUEZ deberá cancelar por una sola vez, a favor de la Corporación Autónoma Regional del Valle del Cauca – CVC, la suma de $ 109.260,00 de acuerdo con lo establecido en la Ley 633 de 2000 y en la Resolución 0100 No. 136 del 2019**.**

PARÁGRAFO PRIMERO: La suma anteriormente expresada deberá ser cancelada mediante factura o tabulado entregada por la Dirección Ambiental Regional, Centro Norte, con sede en la ciudad de Tulua. La suma anterior, deberá ser cancelada en el término de los cinco (5) días siguientes a la fecha de recibo del presente Auto.

PARÁGRAFO SEGUNDO: El trámite no se continuará hasta tanto se haya pagado la tarifa por el servicio de evaluación. Transcurrido un (1) mes de la expedición del presente auto sin que se presente el usuario a impulsar el trámite se archivara la solicitud sin perjuicio que esta se presente de nuevo.

TERCERO: ORDENAR de oficio la práctica de una visita ocular al predio materia de la solicitud, para lo cual se **COMISIONA** al Coordinador de la Unidad de Gestión Cuenca La Paila – La Vieja, o quien hagas sus veces, para que designe al Profesional Especializado o Técnico Operativo del área, para que practique la correspondiente visita.

CUARTO: ORDÉNESE la fijación de un aviso en lugar público y visible de la Alcaldía del municipio Caicedonia (Valle), el cual deberá contener las partes pertinentes a la solicitud por el termino de 5 días. Una vez desfijado dicho aviso, deberá glosarse al expediente con las correspondientes constancias de fijación y desfijación.

PARÁGRAFO: Dentro de los cinco (5) días hábiles siguientes a la desfijación del citado aviso, deberá fijarse fecha y hora para la práctica de una visita ocular al sitio materia de la petición, en la cual deberá verificarse los hechos relacionados con la solicitud. Dentro de los cinco (5) días siguientes a la práctica de dicha diligencia, se deberá rendir el respectivo concepto técnico.

QUINTO: Por parte de la Dirección Ambiental Regional Centro Norte, publíquese un extracto de este auto con los datos pertinentes a la solicitud, en el Boletín de Actos Administrativos Ambientales de la CVC, para efectos de lo dispuesto en los Artículos 70 Y 71 de la Ley 99 de 1993

BOLETIN DE ACTOS ADMINISTRATIVOS AMBIENTALES

Septiembre 21 a 27 de 2020

RESOLUCIONES, PERMISOS, SANCIONES, CONCESIONES, AUTOS, LICENCIAS

SEXTO: Por parte de la Dirección Ambiental Regional Centro Norte, comuníquese el presente auto a la señora MARIA DELCY MARIN RODRIGUEZ.

PUBLÍQUESE Y CÚMPLASE.

EDUARDO VELASCO ABAD
Director Territorial DAR Centro Norte

Proyectó y elaboró: Abog. Clara Maria Henao Castañeda, Técnico Administrativo - Atención al Ciudadano.
Revisó: Abog. Martha Isabel Cardona Zapata, Profesional Especializado - Atención al Ciudadano.
Expediente No. 0733-004-002-085-2020

RESOLUCIÓN 0730 No. 0731 - 000879 DE 2020
(16 DE SEPTIEMBRE DE 2020)

"POR LA CUAL SE AUTORIZA UN APROVECHAMIENTO FORESTAL PERSISTENTE TIPO II DE LA ESPECIE GUADUA"

El Director Territorial de la Dirección Ambiental Regional Centro Norte de la Corporación Autónoma Regional del Valle del Cauca - CVC, en uso de las atribuciones legales conferidas por la Ley 99 de 1993, Resolución CVC 0100 No. 0100 - 0439 del 13 de agosto de 2008, Decreto No. 1076 de 2015 *"Decreto Único Reglamentario del sector Ambiente"*, Resolución No. 1740 del 24 de octubre de 2016, y, en especial, a lo dispuesto en el Acuerdo CD No. 072 del 27 de octubre de 2016 y la Resolución 0100 No. 0330-0740 de agosto 9 de 2019, y

CONSIDERANDO:

Que al expedirse la Ley 99 de diciembre 22 de 1993, Articulo 31, Numeral 9, se dispuso que las Corporaciones Autónomas Regionales ejercerán la función de máxima autoridad ambiental en el área de su jurisdicción y por lo tanto podrán otorgar concesiones, permisos y licencias ambientales requeridas por la Ley para el uso, aprovechamiento o movilización de los recursos naturales renovables o para el desarrollo de actividades que afecten o puedan afectar el medio ambiente.

Igualmente podrán otorgar permisos para aprovechamientos forestales, concesiones para el uso de aguas superficiales y subterráneas y establecer vedas para la caza y pesca deportiva, acorde con lo establecido en el Artículo 31 Numeral 9 de la mencionada Ley.

Que, en concordancia con lo anterior, el Artículo 2.2.1.1.10.2 del Decreto No. 1076 de 2015 *"Por el cual se expide el Decreto Unico Reglamentario del Sector Ambiente y Desarrollo Sostenible",* determino que cada Corporación reglamentara lo relacionado con los aprovechamientos de especies y productos del bosque no maderables como: guadua, cañabrava, bambú, palmas, chiquichiqui, cortezas, látex, resinas, semillas, entre otros.

Que asimismo en la Parte 2, Titulo 2, Capitulo 1, Sección 1, y el Artículo 8 del Acuerdo CVC 18 de 1998 *"Estatuto de bosques y flora silvestre del Valle del Cauca"*, para adelantar aprovechamientos forestales persistentes de bosques naturales ubicados en terrenos de propiedad privada se requiere que el interesado presente: a) Solicitud formal; b) Acreditar la calidad de propietario del predio presentando copia de la escritura pública y del certificado de libertad y tradición; este último con fecha de expedición no mayor a dos meses; c) Cuando se trate de personas jurídicas deberán presentar certificado de existencia y representación legal de la sociedad, expedida por la Cámara de Comercio; d) Plan de manejo forestal, de acuerdo a los términos de referencia entregados por la Corporación.
Que la Resolución 0100 No. 0100 – 0439 del 13 de agosto de 2008 *"Por medio de la cual se reglamenta el manejo, aprovechamiento y establecimiento sostenible de los bosques naturales y las plantaciones protectoras – productoras y protectoras de guadua, cañabrava y bambúes y se adoptan los términos de referencia para la elaboración de los respectivos planes de manejo forestal"*, establece:

Artículo 4: Obligatoriedad: A partir de la vigencia de la presente reglamentación, todo bosque natural, plantación protectora o productora - protectora de guadua, cañabrava o bambú que se pretenda aprovechar, se inscribirá en el registro que para el efecto lleva la Corporación; para lo cual, es necesario cumplir los siguientes requisitos: a) Presentar solicitud por escrito que contenga como mínimo: - Nombre, identificación y dirección domiciliaria del solicitante. - Cuando el peticionario sea una

persona jurídica, se aportará el certificado de existencia y representación legal y el NIT. - Denominación, extensión y localización del predio. b) Acreditar la calidad de propietario del predio, aportando copia del certificado de tradición del inmueble respectivo, con una fecha de expedición no mayor a tres (3) meses; o en su defecto, prueba sumaria que demuestre la calidad de tenedor o poseedor del inmueble. Cuando el solicitante sea arrendatario, el contrato deberá comprender el usufructo del bosque natural o plantación que se pretende registrar.

Que mediante la Resolución No. 1740 del 24 de octubre de 2016, el Ministerio de Ambiente y Desarrollo Sostenible establece lineamientos generales para el manejo, aprovechamiento y establecimiento de guaduales y bambusales, con el fin de fomentar la sostenibilidad del recurso.

Que el señor LUIS ALBERTO ZUÑIGA, identificado con la cédula de ciudadanía No.16.368.076 expedida en Tuluá (V), y domicilio en la calle 22 No. 1 - 12, teléfono 3104171940, de la ciudad de Tuluá, obrando en representación de los señores JOHN EDWARD AGUIRRE OCAMPO, identificado con la cedula de ciudadanía No. 10.030.963, CHARLES LÓPEZ ARANGO, identificado con la cedula de ciudadanía No. 10.137.476 y la señora PAOLA ANDREA LÓPEZ ARANGO, identificada con la cédula de ciudadanía No. 42.120.002, mediante escrito radicado CVC. No. 354462020 presentado en fecha 06 de julio de 2020, solicita el Otorgamiento de una Autorización de Aprovechamiento Forestal Persistente Tipo II de la especie Guadua a la Dirección Ambiental Regional Centro Norte, de la Corporación Autónoma Regional del Valle del Cauca – CVC, en el predio denominado La Platina Lote 4A, con Matrícula Inmobiliaria No. 384-122304, ubicado en el corregimiento La Marina, jurisdicción del municipio de Tuluá, departamento del Valle del Cauca.

Que con la solicitud presentó la siguiente documentación:

1. Formulario único nacional de solicitud de aprovechamiento forestal bosques naturales o plantados no registrados, debidamente diligenciado y firmado.

2. Formato Discriminación valores para determinar el costo del proyecto, obra o actividad, diligenciado.

3. Fotocopia de cédula de ciudadanía.

4. Poder Especial, otorgada por los señores John Edward Aguirre Ocampo y Charles López Arango, y la señora Paola Andrea López Arango, propietarios del predio La Platina lote 4A, al señor Luis Alberto Zúñiga, para que gestione ante la CVC, todas las diligencias necesarias para la ejecución del aprovechamiento forestal de los guaduales existentes en el mencionado predio.

5. Fotocopia simple de la Escritura Pública No. 2425 de fecha 30 de septiembre de 2014, de la Notaria Tercera del Círculo de Tuluá.

6. Certificado de Tradición de Matricula Inmobiliaria No. 384-122304, expedido por la Oficina de Registro de Instrumentos Públicos de Tuluá, el1 de julio de 2020.

7. Documento “Plan de Manejo y Aprovechamiento Forestal de los Guaduales del predio La Platina lote 4A, municipio de Tuluá.

8. Mapa georreferenciado de las áreas para aprovechamiento forestal.

9. Plano o croquis de localización general del predio.

Que por Auto de fecha 09 de julio de 2020, el Director Territorial de la Direccion Ambiental Regional Centro Norte, de la Corporación Autónoma Regional del Valle del Cauca - CVC, dispuso iniciar el procedimiento administrativo de la solicitud presentada por el señor LUIS ALBERTO ZUÑIGA, identificado con la cédula de ciudadanía No.16.368.076 expedida en Tuluá (V), tendiente al Otorgamiento de una Autorización para el Aprovechamiento Forestal Persistente Tipo II de la especie Guadua, en el predio denominado La Platina Lote 4A, con Matrícula Inmobiliaria No. 384-122304, ubicado en el corregimiento La Marina, jurisdicción del municipio de Tuluá, departamento del Valle del Cauca; y ordenó la práctica de una visita al sitio motivo de la solicitud.

BOLETIN DE ACTOS ADMINISTRATIVOS AMBIENTALES

Septiembre 21 a 27 de 2020

RESOLUCIONES, PERMISOS, SANCIONES, CONCESIONES, AUTOS, LICENCIAS

Que mediante factura de venta No. 89283032, el señor LUIS ALBERTO ZUÑIGA canceló el servicio de evaluación de la solicitud del Otorgamiento de una Autorización para el Aprovechamiento Forestal Persistente Tipo II de la especie Guadua, por valor de $155.031.00, en fecha 23 de julio de 2020.

Que en fecha 30 de julio de 2020, fue fijado en la cartelera oficial de la DAR Centro Norte, de la CVC, el aviso correspondiente a la práctica de la visita ocular, dentro del trámite de la solitud del Otorgamiento de una Autorización para el Aprovechamiento Forestal Persistente Tipo II de la especie Guadua; y desfijado en fecha 05 de agosto de 2020.

Que en fecha 30 de julio de 2020, fue fijado en lugar público de la Alcaldía Municipal de Tuluá (V) el aviso correspondiente a la práctica de la visita ocular, dentro del trámite de la solitud del Otorgamiento de una Autorización para el Aprovechamiento Forestal Persistente Tipo II de la especie Guadua; y desfijado en fecha 05 de agosto de 2020.

Que la visita ocular fue practicada en fecha 19 de agosto de 2020, por parte de funcionarios de la UGC Tuluá – Morales, de la Dirección Ambiental Regional Centro Norte, de la CVC, rindió el informe correspondiente, en el cual recomiendan continuar el trámite para otorgar mediante acto administrativo la autorización solicitada.

Que en fecha 01 de septiembre 2020, la Coordinadora de la Unidad de Gestión de Cuenca Tuluá – Morales y un Profesional Especializado de la Dirección Ambiental Regional Centro Norte, de la CVC, con base en el informe de visita ocular profirieron el Concepto Técnico respectivo del cual se transcribe lo siguiente:

"10. DESCRIPCIÓN DE LA SITUACIÓN:
Según la escritura pública No. 2.425, del 30 de septiembre del 2014 y el certificado de tradición con matricula inmobiliaria No. 384 – 122304, del 01 de julio del 2020, se trata de un globo de terreno compuesto por un lote, el cual suma un área aproximada de 77 hectáreas + 1.918 metros2, ubicado en la Vereda El Chuzo, Corregimiento La Marina, jurisdicción del Municipio de Tuluá, distribuidas así: en bosque natural

guadua 2.72 Hectáreas, 74.47 hectáreas en vías internas e infraestructuras y en potreros y otros.

Revisado el PMAF, se decidió inventariar del guadual, teniendo en cuenta que por su área se tomó un solo estrato, las parcelas 1. Parcela 1, 3 y 4.

Se verificó la coincidencia de rumbos y puntos detallados en los planos, con el propósito de constatar el área del guadual.

Posee el guadual una densidad total de 6.546 individuos por ha distribuidos así: El66,9% (4.385) corresponden a las maduras, el 7,06% (452) a los renuevos, el 17,63% (1.154) a las viches, el 4,23% (277) a las secas.

Analizados los datos obtenidos en la tres (3) parcelas (23% del total), encontramos que el cálculo del tamaño de la muestra y los errores máximos permisibles para este tipo de inventarios (Muestreo Aleatorio Simple - MAS) se ajusta con lo exigido en los términos de referencia para la formulación de los planes de manejo y aprovechamiento sostenible de guadua estipulado en el Protocolo para la Revisión y Evaluación de Planes de Manejo Forestal – PMF; construido mediante un trabajo interinstitucional adelantado conjuntamente entre el Ministerio de Ambiente y Desarrollo Sostenible (MADS) a través de la Dirección de Bosques, Biodiversidad y Servicios Ecosistémicos (DBBSE), el Proyecto Posicionamiento de la Gobernanza Forestal en Colombia y varias Autoridades Ambientales Regionales:CARDER,CODECHOCÓ,CORANTIOQUIA,CORPOCALDAS,CORPONARIÑO,CORPONOR,CORPOURABÁ, CORTOLIMA,CRC y CVC.

Teniendo en cuenta que no se dispone de estudios o información histórica del comportamiento de los rodales de guadua localizados en el predio "La Platina" Lote 4A, deberemos tomar como punto de partida el PMAF, en el cual se evidencia un buen grado de madurez de los individuos que componen dichos rodales o matas.

Procesados y analizados los datos obtenidos en las tres (3) parcelas (23% del total) con los presentados en el PMAF, encontramos que el coeficiente de correlación para el total de guaduas es de 0,91 y de 0,95 para las maduras.

Corporación Autónoma Regional del Valle del Cauca

BOLETIN DE ACTOS ADMINISTRATIVOS AMBIENTALES

Septiembre 21 a 27 de 2020

RESOLUCIONES, PERMISOS, SANCIONES, CONCESIONES, AUTOS, LICENCIAS

Desde la toma inicial de los datos (abril de 2020), no se observa un cambio significativo en el número total de guaduas (6.546 – 7.200) e igualmente en las maduras (4.385 – 4.600), lo cual indica un comportamiento regular del guadual desde el punto de vista biológico-estructural.

De acuerdo con la resolución 1740 del 24 de octubre de 2016 del Ministerio de Ambiente y Desarrollo Sostenible y su artículo 13 el volumen aparente de la guadua en pie es de 0,1054 m^3 (D = 11 cm y at =19,1 mts), datos utilizados para el cálculo del volumen a otorgar.

***Hidrografía y áreas forestales protectoras**: La hidrografía está compuesta por drenajes intermitentes, la quebrada la Platina, que entregan sus aguas a la Quebrada El Ahorcado, que desemboca al rio Morales, afluente del rio Cauca, estos drenajes han venido siendo afectados, por la caída de árboles, residuos vegetales y por el tránsito y pisoteo de ganado vacuno.*

***Linderos**: Norte: Colegio La Concentración Agrícola La Marina - Sur: Maximiliano Luna. Este: Colegio La Concentración Agrícola La Marina - Oeste: Benjamín (Sin más datos).*

***Fisiografía y Suelos**: Corresponde a la provincia fisiográfica enmarcada en el valle aluvial entre las cordilleras Central y Occidental.*

De acuerdo al estudio unificado de suelos de la CVC, estos presentan relieve semiquebrado con pendientes entre el 10 – 25% y aún mayores, ligeramente rectilíneo modelado por movimientos pequeños de masas.

***Uso potencial**: El Uso Potencial se define como la capacidad natural que poseen las tierras para producir o mantener una cobertura vegetal. De acuerdo al enunciadoanterior tomando como referencia los estudios de uso potencial de los suelos para el Valle del Cauca, elaborado por la CVC y según las características físicas, químicas, topográficas, fisiográficas, relieve (Pendientes) y de precipitación presentes en el predio La Platina Lote 4A, estos se clasifican en:*

***Tierras Cultivables C2**: Terrenos ligeramente ondulados y ondulados con pendientes entre el 3% y 13 %. Suelos moderadamente profundos, es decir pueden presentar ligeras limitaciones para algunos cultivos de raíces muy profundas, exigen algunas prácticas sencillas de conservación de suelos y tienen algunas restricciones para el uso de maquinaria agrícola.*

El predio presenta un relieve con pendientes que van del 1% al 15% y en la zona de los guaduales se presentan pendientes promedias del 5%.

11. CONCLUSIONES:
Siendo la densidad media por hectárea de 4.385 individuos maduros (E.M. de 11.13 con 95% confiabilidad), nos permite inferir que es apto para realizarle un aprovechamiento selectivo en un porcentaje no superior al 35% (1.534 guaduas), la extracción de la guadua seca (100%) y la matamba (100%).

Teniendo en cuenta la varianza (S^2), la desviación estándar de la muestra (S), el coeficiente de variación (CV), parámetros base para el cálculo del error de muestreo (E.M.), se infiere que hay un rango aceptable de extracción cuyo límite superior corresponde a 1.704 guaduas maduras y uno inferior de 1.364 por ha.

Se considera que, una vez efectuado el aprovechamiento, el remanente será de 2.851 maduras y un total de 4.457 (Maduras-renuevos-viches) de guaduas por ha.

Otorgar diez (10) meses para su ejecución.

Es viable aceptar el Plan de Manejo y Aprovechamiento Forestal presentado para el predio La Platina Lote 4A y autorizar la extracción del siguiente volumen:

4.385 x 35% x 2,72 has x 0,1054 vol. ap. = 4.174 guaduas maduras = 440.0 m^3

Para la expedición de los salvoconductos de movilización por parte de la DAR Centro Norte, tener en cuenta lo consignado en la resolución 1740 y su artículo 13 del 24 de octubre de 2.016 "Volúmenes y Equivalencias" que se determinan a continuación:

BOLETIN DE ACTOS ADMINISTRATIVOS AMBIENTALES

Septiembre 21 a 27 de 2020

RESOLUCIONES, PERMISOS, SANCIONES, CONCESIONES, AUTOS, LICENCIAS

PRODUCTO	*EQUIVALENCIA/m³*
1 cepa de 4 metros	*0,03*
1 basa o esterilla de 4 metros	*0,03*
1 sobre basa	*0,02*
1 varillón	*0,02*
1 guadua en pie	*0,1*
10 guaduas en pie	*1*
1 lata de guadua de 2 m	*0,0025*
1 puntal de guadua de 2 m	*0,004*
100 cañabravas	*1*
100 cañas de bambú	*1*
100 Matambas	*1*

Por lo expuesto anteriormente, se recomienda continuar el trámite para otorgar mediante acto administrativo la autorización solicitada.

12. OBLIGACIONES:

Repicar los residuos vegetales resultantes del aprovechamiento para facilitar su descomposición y reincorporación al suelo, no disponerlos en los cauces o corrientes de aguas que discurren por el predio "La Platina 4A.

Realizar los cortes a la altura del primer nudo inferior de la guadua, sin permitir la formación de una cavidad que favorezca el depósito de agua y la pudrición del rizoma.

Corregir los cortes mal hechos resultantes de aprovechamientos anteriores realizados por la finca.

8.4. Limitar las actividades de aprovechamiento al área, especie y volumen expresados en la autorización.
Solicitar ante la CVC los respectivos salvoconductos para la movilización de los productos obtenidos.

BOLETIN DE ACTOS ADMINISTRATIVOS AMBIENTALES

Septiembre 21 a 27 de 2020

RESOLUCIONES, PERMISOS, SANCIONES, CONCESIONES, AUTOS, LICENCIAS

Aplicar 12,5 Kgs. De NPK, Por hectárea, iniciando cuando se haya ejecutado el 30% del aprovechamiento, informando con la suficiente antelación a la CVC la ejecución de esta actividad para realizar el respectivo seguimiento.

Dar cumplimiento a las medidas de mitigación para cada uno de los componentes ambientales referidos en el Plan de Manejo y Aprovechamiento Forestal (PMAF).

Retirar del cauce de la quebrada la Platina, ubicado dentro de la zona de aprovechamiento todo el material vegetal (árboles caídos y demás residuos vegetales) que obstaculicen el libre transcurrir de sus aguas.

Realizar visita ocular conjunta (Profesional especializado – permisionario), para revisar el informe final entregado a la UGC Tuluá - Morales en los 10 días hábiles siguientes a la terminación de la vigencia de la resolución que autoriza el aprovechamiento".

Hasta aquí el concepto técnico.

Que en razón de lo antes expuesto y acogiendo el Concepto Técnico de fecha 01 de septiembre de 2020 que obra en el Expediente No. 0731-004-002-052-2020, el Director Territorial de la Dirección Ambiental Regional Centro Norte, de la CORPORACIÓN AUTÓNOMA REGIONAL DEL VALLE DEL CAUCA – CVC,

R E S U E L V E:

ARTICULO PRIMERO: AUTORIZAR al señor LUIS ALBERTO ZUÑIGA, identificado con la cédula de ciudadanía No.16.368.076 expedida en Tuluá (V), para que dentro del término de diez (10) meses contados a partir de la ejecutoria del presente Acto Administrativo, lleve a cabo un Aprovechamiento Forestal Persistente Tipo II de la especie Guadua, en las Coordenadas Geográficas N 4º 20´ 06,6´´ – W 75º 51´ 44,36´´., en el predio denominado La Platina Lote 4A, con Matrícula Inmobiliaria No. 384-122304, ubicado en el corregimiento La Marina, jurisdicción del municipio de Tuluá, departamento del Valle del Cauca.

PARÁGRAFO PRIMERO: El sistema de aprovechamiento que se autoriza es el de corte selectivo en un porcentaje de extracción no superior al 35%, en un área 2.72 hectáreas.

El volumen otorgado es de 440,0 m^3 que equivalen a 4.174 individuos maduros, además la extracción del 100% de las guaduas secas y matambas. Los productos resultantes podrán darse al comercio.

PARÁGRAFO SEGUNDO: Si el autorizado no hubiere terminado el aprovechamiento fijado en este artículo, se podrá solicitar la prórroga del término con una anterioridad de quince (15) días al vencimiento de la autorización.

ARTICULO SEGUNDO: El señor LUIS ALBERTO ZUÑIGA, deberá cancelar la suma de UN MILLÓN CIEN MIL PESOS ($1.100.000,00) MCTE, por concepto de tasa de aprovechamiento forestal.

PARÁGRAFO PRIMERO: Para amparar los productos con destino al comercio se deberá solicitar la expedición de los respectivos salvoconductos, los cuales serán expedidos de acuerdo con lo establecido en el Artículo 13 de la Resolución No. 1740 del 24 de octubre de 2016, del Ministerio de Ambiente y Desarrollo Sostenible "*Volúmenes y Equivalencias".*

ARTICULO TERCERO: El señor LUIS ALBERTO ZUÑIGA, deberá cancelar a favor de la Corporación Autónoma Regional del Valle del Cauca – CVC, el servicio de seguimiento de la presente autorización, acorde a lo estipulado en la Ley 633 de 2000 y en la Resolución 0100 No. 0100-0197 del 17 de abril de 2008, Resolución 0100 No. 0100-0222 de abril 14 de 2011, o la norma que la modifique o sustituya en la fecha y plazo que la CVC lo exija.

PARÁGRAFO PRIMERO: Para lo anterior, se liquidará la tarifa del cobro de seguimiento con el valor declarado como costo del proyecto, obra o actividad. En tal sentido el valor a pagar por el servicio de seguimiento será la suma de CIENTO

CINCUENTA Y CINCO MIL TREINTA Y UN PESOS ($155.031,00) MCTE, la cual deberá ser cancelada dentro de la vigencia del presente Acto administrativo

ARTÍCULO CUARTO: El autorizado como quien realice directamente el aprovechamiento deberá cumplir con las siguientes OBLIGACIONES Y RECOMENDACIONES:

1. Limitar las actividades al área, especie y volumen expresados en la autorización.

2. Repicar los residuos vegetales para su descomposición y posterior aporte de nutrientes al suelo.

3. Dejar libre de residuos del aprovechamiento los cauces de las corrientes de agua que discurren en el predio denominado *"La Platina Lote 4A".*

4. Retirar del cauce de la quebrada la Platina, ubicado dentro de la zona de aprovechamiento todo el material vegetal (árboles caídos y demás residuos vegetales) que obstaculicen el libre transcurrir de sus aguas.

5. Hacer los montones de residuos y guadua seca, fuera del rodal o en los claros del mismo.

6. Hacer los cortes a la altura del primer nudo o entrenudo inferior, sin permitir la formación de una cavidad que favorezca el depósito de agua y la pudrición del rizoma.

7. Corregir los cortes mal hechos resultantes de aprovechamientos anteriores realizados en el predio.

8. Eliminar los individuos de guadua seca y matamba y aprovechar primero las guaduas más hechas y las que presentan problemas fitosanitarios.

9. Solicitar ante la CVC los respectivos salvoconductos para la movilización de los productos obtenidos.

10. Dar cumplimiento a las medidas de mitigación para cada uno de los componentes ambientales referidos en el Plan de Manejo y Aprovechamiento Forestal (PMAF); para que presente un impacto bajo a los recursos agua, suelo, aire y flora y fauna. *(Evaluación de impacto ambiental).*

11. Aplicar 12,5 Kgs. De NPK, Por hectárea, iniciando cuando se haya ejecutado el 30% del aprovechamiento, informando con la suficiente antelación a la CVC la ejecución de esta actividad para realizar el respectivo seguimiento.

12. Informar oportunamente a la CVC, sobre cualquier hecho de fuerza mayor que afecte el bosque natural o el normal desarrollo del aprovechamiento.

13. Realizar visita ocular conjunta (Profesional especializado – permisionario), para revisar el informe final entregado a la UGC Tuluá - Morales en los 10 días hábiles siguientes a la terminación de la vigencia de la resolución que autoriza el aprovechamiento.

PARÁGRAFO PRIMERO: Las obligaciones antes expresadas deberán ser cumplidas en la medida que se avance con las labores de aprovechamiento y dentro del término de diez (10) meses, contados a partir de la ejecutoria del presente Acto Administrativo.

PARÁGRAFO SEGUNDO: La CVC por intermedio de los funcionarios de La Unidad de Gestión de Cuenca Tuluá – Morales, de la Dirección Ambiental Regional Centro Norte, de la Corporación Autónoma Regional del Valle del Cauca – CVC, realizará el seguimiento y control a las actividades, restricciones, recomendaciones y obligaciones impuestas para garantizar el cumplimiento de las mismas.

ARTICULO QUINTO: El incumplimiento de las disposiciones y normas aquí señaladas, dará lugar a la aplicación de sanciones y medidas de policía, de conformidad con lo dispuesto en la Ley 1333 de 2009.

BOLETIN DE ACTOS ADMINISTRATIVOS AMBIENTALES

Septiembre 21 a 27 de 2020

RESOLUCIONES, PERMISOS, SANCIONES, CONCESIONES, AUTOS, LICENCIAS

ARTÍCULO SEXTO: La presente Resolución deberá notificarse personalmente o por aviso al señor LUIS ALBERTO ZUÑIGA, o a su apoderado, de conformidad con lo establecido en la Ley 1437 de 2011 *"Código de Procedimiento Administrativo y de lo Contencioso Administrativo"*– Artículos 67-69.

ARTÍCULO SEPTIMO: PUBLICIDAD. El encabezamiento y la parte resolutiva de la presente Resolución deberán publicarse en el Boletín de Actos Administrativos Ambientales de la CVC, para efectos de lo dispuesto en el Artículo 71 de la Ley 99 de 1993.

ARTÍCULO OCTAVO: RECURSOS. Contra la presente providencia proceden los recursos de reposición y subsidiario de apelación, de los cuales podrá hacerse uso en la diligencia de notificación personal o dentro de los diez (10) días siguientes a la notificación personal o de la notificación por aviso, según sea el caso.

Dada en Tuluá a

NOTIFÍQUESE, PUBLIQUESE Y CÚMPLASE.

EDUARDO VELASCO ABAD
Director Territorial DAR Centro Norte

Proyectó y elaboró: Abg. Martha Isabel Cardona Zapata, Profesional Especializado Atención al Ciudadano-
Revisó: Ing. Claudia Martínez Herrera, Coordinadora Unidad de Gestión de Cuenca Tuluá – Morales.
Archívese en: Expediente No. 0731-004-002-052-2020.

Publicado septiembre 28 de 2020

BOLETIN DE ACTOS ADMINISTRATIVOS AMBIENTALES

Septiembre 21 a 27 de 2020

RESOLUCIONES, PERMISOS, SANCIONES, CONCESIONES, AUTOS, LICENCIAS

RESOLUCION 0730 No. 0731 - 000880 DE 2020

(16 DE SEPTI9EMBRE DE 2020)

"POR LA CUAL SE AUTORIZA LA OCUPACION DE CAUCE PARA LA CONSTRUCCIÓN DE OBRAS HIDRÁULICAS Y SE TOMAN OTRAS DETERMINACIONES"

El Director Territorial de la Dirección Ambiental Regional Centro Norte, de la CORPORACIÓN AUTÓNOMA REGIONAL DEL VALLE DEL CAUCA – CVC, en ejercicio de sus facultades legales y reglamentarias contenidas en el Decreto Ley 2811 de 1974, la Ley 99 de 1993, el Decreto 1076 de 2015, y en especial a lo dispuesto en el Acuerdo CD No. 072 del 27 de octubre de 2016 y la Resolución 0100 No. 0330-0740 de agosto 9 de 2019, y,

CONSIDERANDO:

Que al expedirse la Ley 99 de diciembre 22 de 1993, se dispuso que las Corporaciones Autónomas Regionales ejercerán la función de máxima autoridad ambiental en el área de su jurisdicción y por lo tanto podrán otorgar concesiones, permisos y licencias ambientales requeridas por la Ley para el uso, aprovechamiento o movilización de los recursos naturales renovables o para el desarrollo de actividades que afecten o puedan afectar el medio ambiente. Igualmente podrán otorgar permisos para aprovechamientos forestales, concesiones para el uso de aguas superficiales y subterráneas y establecer vedas para la caza y pesca deportiva, acorde con lo establecido en el Artículo 31 numeral 9 de la mencionada Ley.

Que el Decreto 1706 de 2015 "Decreto Único Reglamentario del Sector Ambiente y Desarrollo Sostenible), establece:

"Artículo 2.2.3.2.12.1. Ocupación *(Decreto 1541 de 1978, art. 104)*. *La construcción de obras que ocupen el cauce de una corriente o depósito de agua requiere*

autorización, que se otorgará en las condiciones que establezca la Autoridad Ambiental competente. Igualmente se requerirá permiso cuando se trate de la ocupación permanente o transitoria de playas.

Artículo 2.2.3.2.17.19.1. Obras hidráulicas*, Al tenor de lo dispuesto por el artículo 119 del Decreto Ley 2811 de 1974, la disposición de esta sección tiene por objeto promover, fomentar, encauzar y hacer obligatorio el estudio, construcción y funcionamiento de obras hidráulicas para cualquiera de los usos del recurso hídrico y para su defensa y conservación, sin perjuicio de las funciones, corresponden al Ministerio de Obras Públicas. (Decreto 1541 de 1978, articulo 183).*
Artículo 2.2.3.2.19.6. Obligaciones de proyectos de obras hidráulicas, públicas o privadas para utilizar aguas o sus cauces o lechos*. (Decreto 1541 de 1978, art. 191) Los proyectos de obras hidráulicas, públicas o privadas para utilizar aguas o sus cauces o lechos deben incluir los estudios, planos y presupuesto de las obras y trabajos necesarios para la conservación o recuperación de las aguas y sus lechos o cauces, acompañados de una memoria, planos y presupuesto deben ser sometidos a aprobación y registro"*.

Que el señor FABIO CAMPO LOZANO, identificado con la cédula de ciudadanía No. 2.727.685 expedida en Guadalajara de Buga (V), y domicilio en la calle 2 No. 15-67, teléfono 3176575471 de la ciudad de Buga, mediante escrito radicado CVC. No. 47232020, presentado en fecha 20 de enero de 2020, solicita a la Dirección Ambiental Regional Centro Norte, de la Corporación Autónoma Regional del Valle del Cauca – CVC, el Otorgamiento de Permiso de Ocupación de Cauce y Aprobación de Obras Hidráulicas, para la construcción de la obra de captación de las concesiones de aguas superficiales otorgadas en los predios denominados La Fe, con matrícula inmobiliaria 384-32574 y Hamburgo, con matrícula inmobiliaria 384-51031, ubicados en el corregimiento Santa Lucía, jurisdicción del municipio de Tuluá, departamento del Valle del Cauca.

Que con la solicitud presentó la siguiente documentación:

1. Formulario Único Nacional de Solicitud de Ocupación de Cauces, Playas y Lechos, debidamente diligenciado y firmado.

2. Formato Discriminación valores para determinar el costo del proyecto, obra o actividad, diligenciado.

3. Fotocopia de la cédula de ciudadanía.

4. Certificados de tradición de matrículas inmobiliarias Nos. 384-32574 y 384-51031, expedidos por la oficina de Registro de Instrumentos Públicos de Tuluá, en fecha 20 de enero de 2020.

5. Documento “Diseño obra de distribución de aguas predios La Fe y Hamburgo”

6. Un (1) plano.

Que por Auto de fecha 28 de enero de 2020, la Dirección Ambiental Regional Centro Norte, de la Corporación Autónoma Regional del Valle del Cauca - CVC, dispuso iniciar el trámite administrativo de la solicitud de permiso de ocupación de cauce y aprobación de obras hidráulicas presentada por el señor FABIO CAMPO LOZANO, identificado con la cédula de ciudadanía No. 2.727.685 expedida en Guadalajara de Buga (V), tendiente al Otorgamiento de Permiso de Ocupación de Cauce y Aprobación de Obras Hidráulicas, para la construcción de la obra de captación de las concesiones de aguas superficiales otorgadas en los predios denominados La Fe, con matrícula inmobiliaria 384-32574 y Hamburgo, con matrícula inmobiliaria 384-51031, ubicados en el corregimiento Santa Lucía, jurisdicción del municipio de Tuluá, departamento del Valle del Cauca.

Que mediante factura de venta No. 89267426, el señor FABIO CAMPO LOZANO, canceló el servicio de evaluación de la solicitud presentada, por valor de $155.031,00, el día 23 de enero de 2020.

Que en fecha 23 de junio de 2020, fue fijado en la cartelera oficial de la DAR Centro Norte, de la CVC, el aviso correspondiente al trámite de la solicitud de permiso de ocupación de cauce y aprobación de obras hidráulicas; y desfijado en fecha 07 de julio de 2020.

BOLETIN DE ACTOS ADMINISTRATIVOS AMBIENTALES

Septiembre 21 a 27 de 2020

RESOLUCIONES, PERMISOS, SANCIONES, CONCESIONES, AUTOS, LICENCIAS

Que en fecha 23 de junio de 2020, fue fijado en un lugar público de la Alcaldía municipal de Tuluá (V), el aviso correspondiente al trámite de la solicitud de permiso de ocupación de cauce y aprobación de obras hidráulicas, y desfijado el día 01 de julio de 2020.

Que debido a la situación de emergencia Sanitaria causada por el COVID-19, el Gobierno Nacional expidió normas relacionadas con atender y contener la Pandemia, lo que llevó también a la Corporación Autónoma Regional del Valle del Cauca - CVC, a emitir diferentes actos administrativos para dar lineamientos de atención a los usuarios, y a sus solicitudes.

En el marco de lo establecido en el Decreto Legislativo No. 491 del 28 de marzo de 2020, la Corporación Autónoma Regional del Valle del Cauca - CVC, expidió la Resolución 0100 No. 0100-0263-2020 del 28 de abril de 2020, mediante la cual se ajustaron algunas de las medidas adoptadas mediante las Resoluciones 0100 No. 0330-0230-2020 y 0100 No. 0100-0249-2020 del 16 y 27 de marzo de 2020, respectivamente, para hacer frente a esta crisis, garantizando la salud de los funcionarios y contratistas de la Corporación Autónoma Regional del Valle del Cauca-CVC y también la de sus administrados

Es así como se expidió la Resolución 0100 No. 0100-0290 del 18 de mayo de 2020, la cual modifica las resoluciones 0100 Nos. 0100-0249 – 2020 del 27 de marzo de 2020 y 0100-0263-2020 del 28 de abril de 2020, entre otras cosas, estableció medidas a los procedimientos administrativos ambientales, dentro de las cuales se encuentra:

“1. Los términos de las actuaciones administrativas que conlleven la práctica de visitas para resolver solicitudes de permisos, autorizaciones, concesiones de agua y licencias ambientales exceptuadas las previstas en el Decreto 465 del 23 de marzo del 2020, se mantienen suspendidos mientras dure la emergencia sanitaria declarada por el Ministerio de Salud y Protección Social. Se incluyen en esta medida los trámites de recursos administrativos que se hayan interpuesto y que se encuentren en periodo probatorio con pruebas decretadas y no practicadas de visitas técnicas o

en los cuales deba ordenarse como prueba la visita técnica a solicitud de parte o de oficio por la Corporación. (…)

Que una vez levantada esta medida por la Corporación Autónoma Regional del Valle del Cauca - CVC, se dio continuidad al trámite administrativo relacionado con la solicitud para el Otorgamiento de Permiso de Ocupación de Cauce y Aprobación de Obras Hidráulicas, para la construcción de la obra de captación de las concesiones de aguas superficiales otorgadas en los predios denominados La Fe y Hamburgo, ubicados en el corregimiento Santa Lucía, jurisdicción del municipio de Tuluá, departamento del Valle del Cauca, presentada por el señor FABIO CAMPO LOZANO en fecha 20 de enero de 2020.

Que la visita ocular fue practicada en fecha 10 de agosto de 2020, por parte de un Profesional Especializado adscrito a la Dirección Ambiental Regional Centro Norte, de la Corporación Autónoma Regional del Valle del Cauca - CVC, quien rindió el informe correspondiente, en el cual considera viable otorgar permiso de ocupación de cauce y aprobación de obras hidráulicas solicitado por el señor FABIO CAMPO LOZANO, identificado con la cédula de ciudadanía No. 2.727.685 expedida en Guadalajara de Buga (V), en los predios denominados La Fe, con matrícula inmobiliaria 384-32574 y Hamburgo, con matrícula inmobiliaria 384-51031, ubicados en el corregimiento Santa Lucía, jurisdicción del municipio de Tuluá, departamento del Valle del Cauca.

Que en fecha 02 de septiembre de 2020, un Profesional Especializado adscrito a la CVC y la Coordinadora de la UGC Tuluá – Morales de la DAR Centro Norte, de la CVC, con base en el informe de visita de fecha 10 de agosto de 2020, profirió el Concepto Técnico respectivo del cual transcribe lo siguiente:

*"**10. DESCRIPCIÓN DE LA SITUACIÓN:** La quebrada El Brillante discurre por el sector del predio La Fe, aguas arriba del sitio se cruza con la vía vehicular que conduce desde el corregimiento de Santa Lucia al de Barragán. El sitio de obra propuesto esta aproximadamente 10 metros aguas abajo del paso vehicular.*

El cauce está bien conservado, no tiene señales de procesos erosivos en sus orillas. La vegetación de las márgenes está en buen estado y abundante.

El cauce cuenta con un ancho aproximado de 2,5 metros en promedio. Con una profundidad de la lámina de agua que no supera los 0,30 metros al momento de la visita.

El sitio donde se proyecta la construcción de la obra de captación cuenta con base en roca a ambas márgenes lo que es propicio para la cimentación de esta obra hidráulica.

La obra propuesta consiste en una captación de fondo mediante rejilla de 0,20 metros de ancho por 0,20 metros de largo, con varillas de ¼ de pulgada de diámetro, trasversal al cauce. Con cámara de aducción y tubo de aducción de 6 pulgadas de diámetro. Según planos adjuntos a la solicitud, esta obra contaría con un ancho de 1,6 metros y una altura de vertedero de 1,4 metros. La tubería de captación de la concesión seria de un diámetro de 2 pulgadas, para un caudal a captar de 3 litros por segundo. Esta tubería se ubicará a 0,18 metros bajo la tubería de aducción, al centro. En esta cámara, sobre el fondo se ubicará un tubo de 6 pulgadas de diámetro para lavado y otro de 6 pulgadas de diámetro para retorno de excesos a la quebrada.

Por las condiciones del cauce, se recomienda extender el ancho del vertedero hasta lograr empotrarlo a las orillas de la quebrada. Adicionalmente, por la caída de agua que se presentara luego del vertedero, se recomienda construir algunos escalones en concreto como disipadores de energía para controlar la erosión hídrica.

Para el cálculo teórico del caudal captado el consultor utilizó el principio de Torricelli para la descarga por orificios, la cual es función de la altura del agua sobre el orificio (H), la aceleración de la gravedad (g= 9.81 m/s2), de un coeficiente de descarga, que para el caso se asume de salida a tubería.

Se tiene entonces que:
$V= (2 \times g \times H)^{1/2}$

Dado que caudal Q= V x A
$Q= A \times (2 \times g \times H)^{1/2}$

BOLETIN DE ACTOS ADMINISTRATIVOS AMBIENTALES

Septiembre 21 a 27 de 2020

RESOLUCIONES, PERMISOS, SANCIONES, CONCESIONES, AUTOS, LICENCIAS

Q= Cd x A x (2 x g x H) ^1/2

Cd: coeficiente de descarga par pared delgada =0.82, para salida por tubería.

De esta relación se calcula el área del orificio requerida para captar los 4.3 litros por segundo asignados.

A= Q / Cd x (2 x g x H) ^1/2
Q= 3,0 lps = 0,003 m3/s.
A= 0.003 / 0.82 (2 x 9.81 x 0.18) ^1/2

Chequeamos con una altura del agua de 0.18 metros, considerando la diferencia entre niveles de la tubería de aducción y la tubería de captación:
A= 0.003/ 1.54
A= 0.002 m2
A= 0.002 m2. Área requerida para captar el caudal asignado.

Por utilizarse orificio circular, A= π R2
A= 0.002= π R2
R2 = 0.002/π
R = √ (0.002/π)
R= 0.025 m.

Diámetro del orificio es 2R
D= 0.05 m.
D= 5 cm.

Diámetro comercial se asume de 2 pulgadas.


Con lo anterior se verifica que el diámetro asumido se acoge al requerimiento de que el caudal captado sea igual al caudal asignado por CVC.

Como obras complementarias se recomienda extender el ancho del vertedero hasta lograr empotrarlo a las orillas de la quebrada. Adicionalmente, por la caída de agua

que se presentara luego del vertedero, se recomienda construir algunos escalones en concreto como disipadores de energía para controlar la erosión hídrica.

Esta obra puede captar simultáneamente los dos caudales asignados por CVC para el abastecimiento de los predios La Fe y Hamburgo, para lo cual se proyecta instalar 2 tubos de 3 pulgadas a la misma altura, por ser del mismo propietario.

Los detalles de las obras proyectadas se muestran a continuación:

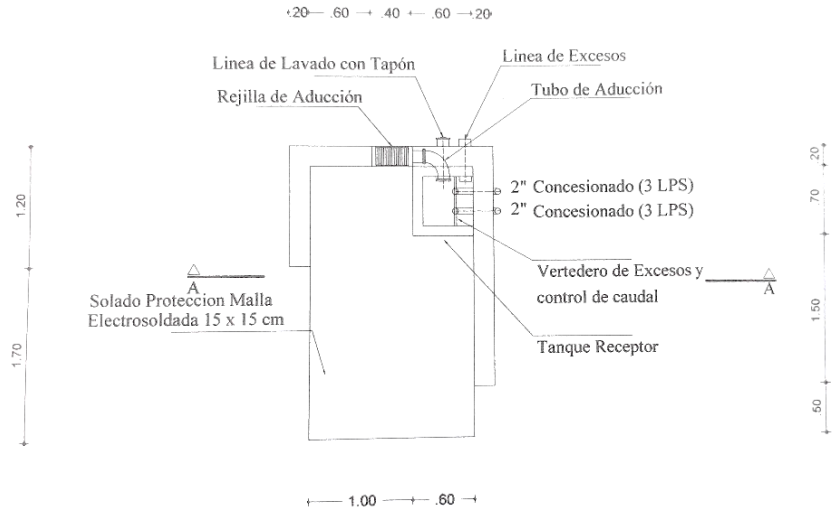

BOCATOMA PLANTA


Detalle en planta de las obras de captación propuestas. Fuente Campo Lozano. 2020.

Corporación Autónoma Regional del Valle del Cauca


BOLETIN DE ACTOS ADMINISTRATIVOS AMBIENTALES

Septiembre 21 a 27 de 2020

RESOLUCIONES, PERMISOS, SANCIONES, CONCESIONES, AUTOS, LICENCIAS

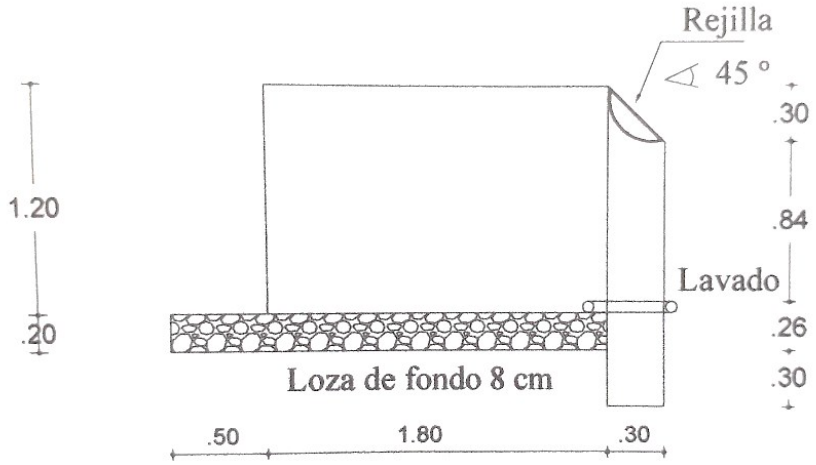

Detalle en corte longitudinal de las obras de captación propuestas Campo Lozano. 2020.

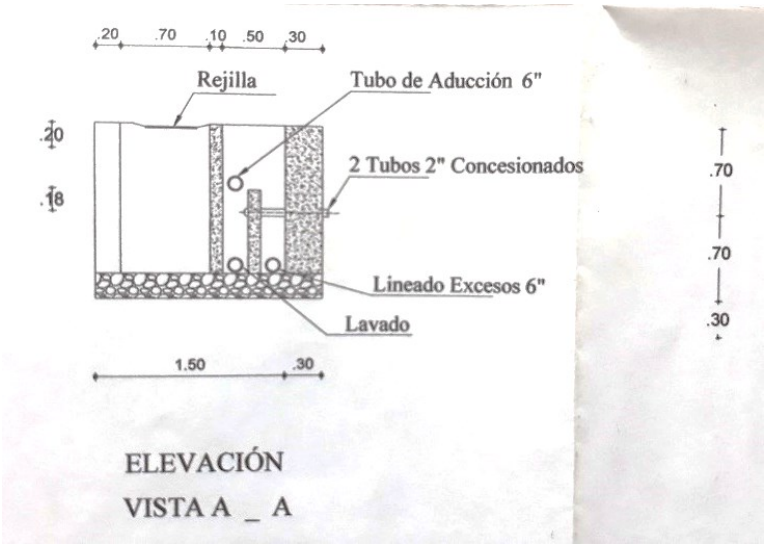

Detalle en corte transversal de las obras de captación propuestas Fuente Campo Lozano. 2019.

Publicado septiembre 28 de 2020

Corporación Autónoma Regional del Valle del Cauca

BOLETIN DE ACTOS ADMINISTRATIVOS AMBIENTALES

Septiembre 21 a 27 de 2020

RESOLUCIONES, PERMISOS, SANCIONES, CONCESIONES, AUTOS, LICENCIAS

11. CONCLUSIONES: *Por lo anterior se considera viable otorgar el permiso de Ocupación de Cauce y Aprobación de Obras Hidráulicas solicitado por el señor Fabio Campo Lozano para la construcción de una obra hidráulica de captación tipo orificio lateral de 2 pulgadas de diámetro, a construirse sobre la quebrada El Brillante a la altura del predio La Fe, corregimiento de Santa Lucia, municipio de Tuluá.*

La obra propuesta consiste en una captación de fondo mediante rejilla de 0,20 metros de ancho por 0,20 metros de largo, con varillas de ¼ de pulgada de diámetro, trasversal al cauce. Con cámara de aducción y tubo de aducción de 6 pulgadas de diámetro. Según planos adjuntos a la solicitud, esta obra contaría con un ancho de 1,6 metros y una altura de vertedero de 1,4 metros. La tubería de captación de la concesión seria de un diámetro de 2 pulgadas, para un caudal a captar de 3 litros por segundo. Esta tubería se ubicará a 0,18 metros bajo la tubería de aducción, al centro. En esta cámara, sobre el fondo se ubicará un tubo de 6 pulgadas de diámetro para lavado y otro de 6 pulgadas de diámetro para retorno de excesos a la quebrada.

Por las condiciones del cauce, se recomienda extender el ancho del vertedero hasta lograr empotrarlo a las orillas de la quebrada. Adicionalmente, por la caída de agua que se presentara luego del vertedero, se recomienda construir algunos escalones en concreto como disipadores de energía para controlar la erosión hídrica.
Se verifica que el diámetro asumido se acoge al requerimiento de que el caudal captado sea igual al caudal asignado por CVC

Como obras complementarias se extender el ancho del vertedero hasta lograr empotrarlo a las orillas de la quebrada. Adicionalmente, por la caída de agua que se presentara luego del vertedero, se recomienda construir algunos escalones en concreto como disipadores de energía para controlar la erosión hídrica.

Esta obra puede captar simultáneamente los dos caudales asignados por CVC para el abastecimiento de los predios La Fe y Hamburgo, para lo cual se proyecta instalar 2 tubos de 3 pulgadas a la misma altura, por ser del mismo propietario.

Para la ejecución de estas obras se otorga un plazo de un (1) año contado a partir de la fecha de notificación.

12. OBLIGACIONES: *Las obras de construcción de una obra hidráulica de captación sobre la quebrada El Brillante a la altura del predio La Fe en el corregimiento de Santa Lucia, municipio de Tuluá se debe ceñir a las especificaciones técnicas propuestas en la documentación y planos allegados a CVC DAR Centro Norte el día 20 de enero de 2020 en el documento, elaborado por el señor Fabio Antonio Perafan como consultor.*

Construir obras complementarias para extender el ancho del vertedero hasta lograr empotrarlo a las orillas de la quebrada. Adicionalmente, por la caída de agua que se presentara luego del vertedero, construir algunos escalones en concreto como disipadores de energía para controlar la erosión hídrica

Cualquier evento adverso que se presente en el sector por causa de la construcción o funcionamiento de las obras aprobadas debe ser corregido, mitigado y/o compensado por el señor Fabio Campo Lozano como propietario del presente proyecto de captación de orificio lateral.

Dar aviso del inicio y finalización de las labores y obras a la DAR Centro Norte de la CVC para programar los seguimientos correspondientes.

Hasta aquí el concepto técnico.

Que en razón de lo antes expuesto y acogiendo el Concepto Técnico de fecha 02 de septiembre de 2020 que obra en el Expediente No. 0731-010-002-095-2018, el Director Territorial de la Dirección Ambiental Regional Centro Norte, de la CORPORACIÓN AUTÓNOMA REGIONAL DEL VALLE DEL CAUCA - CVC,

R E S U E L V E:

ARTICULO PRIMERO: AUTORIZAR al señor FABIO CAMPO LOZANO, identificado con la cédula de ciudadanía No. 2.727.685 expedida en Guadalajara de Buga (V), la

construcción de la obra de captación de las concesiones de aguas superficiales, sobre la Quebrada El Brillante a la altura de los predios denominados La Fe, con matrícula inmobiliaria 384-32574 y Hamburgo, con matrícula inmobiliaria 384-51031, ubicados en el corregimiento Santa Lucía, jurisdicción del municipio de Tuluá, departamento del Valle del Cauca; Coordenadas 1.129.330 X, 928.071 Y.

ARTICULO SEGUNDO: APROBAR al señor FABIO CAMPO LOZANO identificado con la cédula de ciudadanía No. 2.727.685 expedida en Guadalajara de Buga (V), para que en plazo de UN (1) año contado a partir de la ejecutoria del presente acto administrativo ejecute los diseños, memorias de cálculo y demás especificaciones técnicas presentadas para la construcción de una obra hidráulica de captación tipo orificio lateral de 2 pulgadas de diámetro, a construirse sobre la Quebrada El Brillante a la altura del predio denominado La Fe y Hamburgo ubicados en el corregimiento Santa Lucía, jurisdicción del municipio de Tuluá, departamento del Valle del Cauca.

PARÁGRAFO: El diseño para la obra propuesta consiste en una captación de fondo mediante rejilla de 0,20 metros de ancho por 0,20 metros de largo, con varillas de ¼ de pulgada de diámetro, trasversal al cauce. Con cámara de aducción y tubo de aducción de 6 pulgadas de diámetro.

Esta obra contaría con un ancho de 1,6 metros y una altura de vertedero de 1,4 metros. La tubería de captación de la concesión será de un diámetro de 2 pulgadas, para un caudal a captar de 3 litros por segundo. Esta tubería se ubicará a 0,18 metros bajo la tubería de aducción, al centro. En esta cámara, sobre el fondo se ubicará un tubo de 6 pulgadas de diámetro para lavado y otro de 6 pulgadas de diámetro para retorno de excesos a la quebrada.

Por las condiciones del cauce, se debe extender el ancho del vertedero hasta lograr empotrarlo a las orillas de la quebrada. Adicionalmente, por la caída de agua que se presentara luego del vertedero, se debe construir algunos escalones en concreto como disipadores de energía para controlar la erosión hídrica.

Como obras complementarias se deberá extender el ancho del vertedero hasta lograr empotrarlo a las orillas de la quebrada. Adicionalmente, por la caída de agua que se

presentara luego del vertedero, se debe construir algunos escalones en concreto como disipadores de energía para controlar la erosión hídrica.

Esta obra puede captar simultáneamente los dos caudales asignados por la Dirección Ambiental Regional Centro Norte, de la Corporación Autónoma Regional del Valle del Cauca – CVC, para el abastecimiento de los predios La Fe y Hamburgo, para lo cual se debe instalar 2 tubos de 3 pulgadas a la misma altura, por ser del mismo propietario.

ARTÍCULO TERCERO: El señor FABIO CAMPO LOZANO, deberá cumplir en la medida que avance la construcción de las obras y dentro del término de UN (1) año, contado a partir de la ejecutoria de la presente Resolución, con las siguientes OBLIGACIONES Y RECOMENDACIONES:
1. Las obras de construcción de una obra hidráulica de captación sobre la quebrada El Brillante a la altura del predio La Fe y Hamburgo en el corregimiento de Santa Lucia, municipio de Tuluá (V), se debe ceñir a las especificaciones técnicas propuestas en la documentación y planos allegados a Dirección Ambiental Regional Centro Norte, de la Corporación Autónoma Regional del Valle del Cauca – CVC, el día 20 de enero de 2020 en el documento, elaborado por el señor Fabio Antonio Perafan como consultor; así como los materiales en las especificaciones descritas en el mismo.
2. Construir obras complementarias para extender el ancho del vertedero hasta lograr empotrarlo a las orillas de la quebrada. Adicionalmente, por la caída de agua que se presentara luego del vertedero, construir algunos escalones en concreto como disipadores de energía para controlar la erosión hídrica.

3. Cualquier evento adverso que se presente en el sector por causa de la construcción o funcionamiento de las obras aprobadas debe ser corregido, mitigado y/o compensado por el señor FABIO CAMPO LOZANO como propietario del presente proyecto de captación de orificio lateral.
4. Dar aviso del inicio y finalización de las labores y obras a la Dirección Ambiental Regional Centro Norte, de la Corporación Autónoma Regional del Valle del Cauca – CVC, para programar los seguimientos correspondientes y la verificación de las actividades, con el fin de determinar el estado ambiental del cauce de la quebrada.

6. Tomar todas las acciones pertinentes para no suspender el discurrir de las aguas durante la construcción de la obra, para el manejo del agua no se permite la suspensión total del flujo de esta sobre el canal.
7. Desarrollar las obras necesarias para proteger, mitigar y controlar las posibles contingencias que se puedan presentar al momento de ejecutar las obras.
8. No se debe incorporar o introducir a las aguas o cauces, cuerpos o sustancias sólidas, líquidas o gaseosas que atenten contra el bienestar o salud de las personas o contra la flora, fauna y el recurso hídrico.

ESTOS ULTIMOS NUMERALES NO ESTAN INCLUIDOS EN EL INFORME TECNICO PERO CREO NECESARIO MANTENERLOS.

ARTICULO CUARTO: El señor FABIO CAMPO LOZANO, deberá cancelar a favor de la Corporación Autónoma Regional del Valle del Cauca - CVC, el servicio de seguimiento del presente permiso de Ocupación de Cauce y aprobación de obras hidráulicas, acorde a lo estipulado en la Ley 633 de 2000 y en la Resolución 0100 No. 0100-0197 de 2008, Resolución 0100 No. 0100-0222 de 2011, o la norma que la modifique o sustituya en la fecha y plazo que la CVC lo exija.
PARÁGRAFO: Para lo anterior, se liquidará la tarifa del cobro de seguimiento con el valor declarado como costo del proyecto, obra o actividad. En tal sentido el valor a pagar por el servicio de seguimiento será la suma de CIENTO CINCUENTA Y CINCO MIL TREINTA Y UN PESOS ($155.031,00) MCTE, la cual deberá ser cancelada dentro de la vigencia del presente Acto administrativo.
ARTICULO QUINTO: El permiso de ocupación y aprobación de obras hidráulicas que se otorga mediante este Acto Administrativo, ampara únicamente las obras o actividades descritas en el Artículo segundo.
ARTICULO SEXTO: Cualquier modificación en las condiciones del permiso en la ejecución de las obras de ocupación de cauce, deberá ser informado inmediatamente a la Dirección Ambiental Regional Centro Norte, de la Corporación Autónoma Regional del Valle del Cauca - CVC, para su evaluación y aprobación.

ARTICULO SEPTIMO: No se podrán usar o aprovechar los recursos naturales más allá de las necesidades del proyecto y de lo aprobado. Al detectarse efectos ambientales no previstos, deberá informar inmediatamente, para determinar y exigir

la adopción de las medidas correctivas necesarias, sin perjuicio de las que deba adoptar el permisionario al momento de tener conocimiento de los hechos.
ARTÍCULO OCTAVO: El incumplimiento de las obligaciones contenidas en la presente Resolución dará lugar a la aplicación de las sanciones que determina la Ley 1333 de 2009, "*Por la cual se establece el procedimiento sancionatorio ambiental y se dictan otras disposiciones";* sin perjuicio de las penales o civiles a que haya lugar.
ARTICULO NOVENO: Notifíquese la presente Resolución personalmente o en su defecto por aviso al señor FABIO CAMPO LOZANO o a su apoderado, de conformidad con lo establecido en la Ley 1437 de 2011 *"Código de Procedimiento Administrativo y de lo Contencioso Administrativo".*
ARTICULO DÉCIMO: PUBLICIDAD. El encabezamiento y la parte resolutiva de la presente Resolución deberán publicarse en el Boletín de Actos Administrativos Ambientales de la CVC, para efectos de lo dispuesto en el Artículo 71 de la Ley 99 de 1993.
ARTÍCULO DÉCIMO PRIMERO: RECURSOS. Contra la presente providencia proceden los recursos de reposición y subsidiario de apelación, de los cuales podrá hacerse uso en la diligencia de notificación personal o dentro de los diez (10) días siguientes a la notificación personal o de la notificación por aviso, según sea el caso.

Dada en Tuluá, a los

NOTIFIQUESE, PUBLIQUESE Y CUMPLASE.

EDUARDO VELASCO ABAD
Director Territorial DAR Centro Norte

Proyectó y elaboró: Abg. Martha Isabel Cardona Zapata, Profesional Especializado – Atención al Ciudadano
Revisó: Admr. María Fernanda Mercado Ramos, Coordinadora Unidad de Gestión de Cuenca Bugalagrande.
Archívese en: **Expediente No. 0731-010-002-095-2018.**

RESOLUCIÓN 0730 No. 0733 –000878 DE 2020

(16 DE SEPTIEMBRE DE 2020)

BOLETIN DE ACTOS ADMINISTRATIVOS AMBIENTALES

Septiembre 21 a 27 de 2020

RESOLUCIONES, PERMISOS, SANCIONES, CONCESIONES, AUTOS, LICENCIAS

"POR LA CUAL SE AUTORIZA UN APROVECHAMIENTO FORESTAL PERSISTENTE TIPO II DE LA ESPECIE GUADUA"

El Director Territorial de la Dirección Ambiental Regional Centro Norte de la Corporación Autónoma Regional del Valle del Cauca - CVC, en uso de las atribuciones legales conferidas por la Ley 99 de 1993, Resolución CVC 0100 No. 0100 - 0439 del 13 de agosto de 2008, Decreto No. 1076 de 2015 (Decreto Único Reglamentario del sector Ambiente), Resolución No. 1740 del 24 de octubre de 2016, y en especial, a lo dispuesto en el Acuerdo CD No. 072 del 27 de octubre de 2016 y la Resolución 0100 No. 0330-0740 de agosto 9 de 2019, y

C O N S I D E R A N D O:

Que al expedirse la Ley 99 de diciembre 22 de 1993, Articulo 31, Numeral 9, se dispuso que las Corporaciones Autónomas Regionales ejercerán la función de máxima autoridad ambiental en el área de su jurisdicción y por lo tanto podrán otorgar concesiones, permisos y licencias ambientales requeridas por la Ley para el uso, aprovechamiento o movilización de los recursos naturales renovables o para el desarrollo de actividades que afecten o puedan afectar el medio ambiente. Igualmente podrán otorgar permisos para aprovechamientos forestales, concesiones para el uso de aguas superficiales y subterráneas y establecer vedas para la caza y pesca deportiva, acorde con lo establecido en el Artículo 31 Numeral 9 de la mencionada Ley.

Que de conformidad con lo anterior, el Artículo 2.2.1.1.10.2 del Decreto No. 1076 de 2015 *"Por el cual se expide el Decreto Unico Reglamentario del Sector Ambiente y Desarrollo Sostenible"*, determino que cada Corporación reglamentara lo relacionado con los aprovechamientos de especies y productos del bosque no maderables como: guadua, cañabrava, bambú, palmas, chiquichiqui, cortezas, látex, resinas, semillas, entre otros.

Que asimismo en la Parte 2, Titulo 2, Capitulo 1, Sección 1, y el Artículo 8 del Acuerdo CVC 18 de 1998 "*Estatuto de bosques y flora silvestre del Valle del Cauca"*, para adelantar aprovechamientos forestales persistentes de bosques naturales

ubicados en terrenos de propiedad privada se requiere que el interesado presente: a) Solicitud formal; b) Acreditar la calidad de propietario del predio presentando copia de la escritura pública y del certificado de libertad y tradición; este último con fecha de expedición no mayor a dos meses; c) Cuando se trate de personas jurídicas deberán presentar certificado de existencia y representación legal de la sociedad, expedida por la Cámara de Comercio; d) Plan de manejo forestal, de acuerdo a los términos de referencia entregados por la Corporación. Que la Resolución 0100 No. 0100 – 0439 del 13 de agosto de 2008 "*Por medio de la cual se reglamenta el manejo, aprovechamiento y establecimiento sostenible de los bosques naturales y las plantaciones protectoras – productoras y protectoras de guadua, cañabrava y bambúes y se adoptan los términos de referencia para la elaboración de los respectivos planes de manejo forestal"*, establece:

Artículo 4: Obligatoriedad: A partir de la vigencia de la presente reglamentación, todo bosque natural, plantación protectora o productora - protectora de guadua, cañabrava o bambú que se pretenda aprovechar, se inscribirá en el registro que para el efecto lleva la Corporación; para lo cual, es necesario cumplir los siguientes requisitos: a) Presentar solicitud por escrito que contenga como mínimo: - Nombre, identificación y dirección domiciliaria del solicitante. - Cuando el peticionario sea una persona jurídica, se aportará el certificado de existencia y representación legal y el NIT. - Denominación, extensión y localización del predio.
b) Acreditar la calidad de propietario del predio, aportando copia del certificado de tradición del inmueble respectivo, con una fecha de expedición no mayor a tres (3) meses; o en su defecto, prueba sumaria que demuestre la calidad de tenedor o poseedor del inmueble. Cuando el solicitante sea arrendatario, el contrato deberá comprender el usufructo del bosque natural o plantación que se pretende registrar.

Que mediante la Resolución No. 1740 del 24 de octubre de 2016, el Ministerio de Ambiente y Desarrollo Sostenible establece lineamientos generales para el manejo, aprovechamiento y establecimiento de guaduales y bambusales, con el fin de fomentar la sostenibilidad del recurso.

Que el señor URIEL OSORIO LEON, identificado con la cédula de ciudadanía No.

BOLETIN DE ACTOS ADMINISTRATIVOS AMBIENTALES

Septiembre 21 a 27 de 2020

RESOLUCIONES, PERMISOS, SANCIONES, CONCESIONES, AUTOS, LICENCIAS

4.587.568 expedida en Santuario (Risaralda), y domicilio en la carrera 4 No. 1-33, corregimiento Barragán, teléfono 3117919150, municipio de Caicedonia, obrando en representación del señor GERMÁN VÉLEZ MEJÍA, identificado con la cedula de ciudadanía No. 8.303.373 expedida en Medellín (Antioquia), mediante escrito radicado CVC. No. 375412020 presentado en fecha 14 de julio de 2020, solicita a la Dirección Ambiental Regional Centro Norte, de la Corporación Autónoma Regional del Valle del Cauca – CVC; el Otorgamiento de una Autorización de Aprovechamiento Forestal Persistente Tipo II de la Especie Guadua, en el predio denominado Lote 1 Costa Rica, con Matrícula Inmobiliaria No. 382-25223, ubicado en el corregimiento Barragán, jurisdicción del municipio de Caicedonia, departamento del Valle del Cauca.
Que con la solicitud presentó la siguiente documentación:

1. Formulario único nacional de solicitud de aprovechamiento forestal bosques naturales o plantados no registrados, debidamente diligenciado y firmado.

2. Formato Discriminación valores para determinar el costo del proyecto, obra o actividad, diligenciado.

3. Fotocopia de cédula de ciudadanía.

4. Autorización, otorgada por el señor Germán Vélez Mejía, propietario del predio Lote 1 Costa Rica, al señor Uriel Osorio León, para que trámite todas las necesarias para la ejecución del aprovechamiento forestal de los guaduales.

5. Fotocopia simple de la Escritura Pública No. 3689de fecha 20 de noviembre de 2007, de la Notaria Cuarta del Círculo de Armenia.

6. Certificado de Tradición de Matricula Inmobiliaria No. 382-25223, expedido por la Oficina de Registro de Instrumentos Públicos de Sevilla, en fecha 12 de junio de 2020.

7. Documento “Plan de Manejo y Aprovechamiento Forestal de los Guaduales del predio Costa Rica, municipio de Sevilla, vereda La Rivera”.

BOLETIN DE ACTOS ADMINISTRATIVOS AMBIENTALES

Septiembre 21 a 27 de 2020

RESOLUCIONES, PERMISOS, SANCIONES, CONCESIONES, AUTOS, LICENCIAS

8. Mapa georreferenciado de las áreas para aprovechamiento forestal y copia digital.

9. Plano o croquis de localización general del predio y copia digital (un CD).

Que por Auto de fecha 17 de julio de 2020, el Director Territorial de la Direccion Ambiental Regional Centro Norte, de la Corporación Autónoma Regional del Valle del Cauca - CVC, dispuso iniciar el procedimiento administrativo de la solicitud presentada por el señor URIEL OSORIO LEON, identificado con la cédula de ciudadanía No. 4.587.568 expedida en Santuario (Risaralda), obrando en representación del señor GERMÁN VÉLEZ MEJÍA, identificado con la cedula de ciudadanía No. 8.303.373 expedida en Medellín (Antioquia), tendiente al Otorgamiento de una Autorización de Aprovechamiento Forestal Persistente Tipo II de la Especie Guadua, en el predio denominado Lote 1 Costa Rica, con Matrícula Inmobiliaria No. 382-25223, ubicado en el corregimiento Barragán, jurisdicción del municipio de Caicedonia, departamento del Valle del Cauca; y ordenó la práctica de una visita al sitio motivo de la solicitud.

Que mediante factura de venta No. 89283213, el señor URIEL OSORIO LEON canceló el servicio de evaluación de la solicitud de autorización para el Otorgamiento de una Autorización de Aprovechamiento Forestal Persistente Tipo II de la Especie Guadua, por valor de $109.260.00, en fecha 24 de julio de 2020.

Que en fecha 30 de julio de 2020, fue fijado en la cartelera oficial de la DAR Centro Norte, de la CVC, el aviso correspondiente a la práctica de la visita ocular, dentro del trámite de la solitud de Otorgamiento de una Autorización de Aprovechamiento Forestal Persistente Tipo II de la Especie Guadua, y desfijado en fecha 05 de agosto de 2020.

Que en fecha 12 de julio de 2020, fue fijado en lugar público de la Alcaldía Municipal de Caicedonia (V), el aviso correspondiente a la práctica de la visita ocular, dentro del trámite de la solitud de Otorgamiento de una Autorización de Aprovechamiento Forestal Persistente Tipo II de la Especie Guadua, y desfijado en fecha 19 de julio de 2020.

Que la visita ocular fue practicada el día 19 de agosto de 2020, por parte de funcionarios de la UGC La Paila – La Vieja de la Dirección Ambiental Regional Centro Norte, de la CVC, quienes rindieron el informe correspondiente, en el cual recomiendan continuar el trámite para otorgar mediante acto administrativo la autorización solicitada.

Que en fecha 26 de agosto de 2020, el Coordinador de la Unidad de Gestión de Cuenca La Paila - La Vieja y un Profesional Especializado de la Dirección Ambiental Regional Centro Norte, de la CVC, con base en el informe de visita ocular profirieron el Concepto Técnico respectivo del cual se transcribe lo siguiente:

"10. DESCRIPCIÓN DE LA SITUACIÓN:
Según la escritura pública No 3689 del 20 de noviembre de 2007 y el certificado de tradición con matrícula inmobiliaria No. 382-25223 del 12 de junio de 2020, se trata del predio Costa Rica, de propiedad del señor Germán Vélez Mejía, identificado con la cédula de ciudadanía No. 8.303.373, expedida en Medellín Antioquia, con una extensión superficiaria de 171.0 Has + 6.637 m2, distribuidas en bosque natural de guadua (Guadua Angustifolia) 2.8 Has, infraestructura 0.6 has, cultivos de cítricos (limón y naranja) 40.00 has., cultivos de banano 15.0 has, café 10.0 has y 103.2 en potreros y rastrojos.

El guadual posee una densidad total de 5.464 individuos por hectárea, distribuidas así:
El 63.73% (3.482) corresponden a guaduas hechas o maduras, el 2.65% (145) a los renuevos, el 18.14% (991) a las viches y el 8.49% (464) a las secas, el 6.99% (382) matambas.

El área efectiva del guadual es de 2.2 Has.

Se verificó la existencia de tres (3) parcelas de las once (11) registradas en el estudio técnico elaborado por el Ingeniero Forestal Guillermo Lozano Sánchez.

Se observó que una parte de los rodales presentan una cobertura homogénea y con buena población de individuos, sin embargo se encontró que varios sectores de los guaduales que se ubican sobre las márgenes izquierda y derecha de la quebrada Burila presentan un porcentaje alto de guaduas secas y matambas.

La visita fue acompañada por el señor, Marcos Montoya, identificado con cedula de ciudadanía No. 94.254.995, expedida en Caicedonia, Valle del Cauca, obrando en calidad de ayudante del ingeniero asistente que elaboro el Plan de Manejo y Aprovechamiento forestal.

De acuerdo a los datos obtenidos de la información de las parcelas se encuentra que concuerda con la información del anexo de la tabla 1, Composición estructural promedia del guadual que aparece en el documento de Plan de Manejo y Aprovechamiento Forestal de los Guaduales del predio Costa Rica, presentado por el autorizado.

Según la resolución 1740 del 24 de octubre de 2016 del ministerio de Ambiente y Desarrollo Sostenible y su artículo 13, el volumen aparente de la guadua en pie es de 0,1602 m^3 (D = 13.0 cm y at = 22.0 mts), datos utilizados para el cálculo del volumen a otorgar.

El cálculo del tamaño de la muestra y los errores máximos permisibles para este tipo de inventarios (Muestreo Aleatorio por conglomerados - MAC) se ajusta con lo exigido en los términos de referencia para la formulación de los planes de manejo y aprovechamiento sostenible de guadua estipulado en el Protocolo para la Revisión y Evaluación de Planes de Manejo Forestal – PMF; construido mediante un trabajo interinstitucional adelantado conjuntamente entre el Ministerio de Ambiente y Desarrollo Sostenible (MADS) a través de la Dirección de Bosques, Biodiversidad y Servicios Eco sistémicos (DBBSE), el Proyecto Posicionamiento de la Gobernanza Forestal en Colombia y varias Autoridades Ambientales Regionales CADER, CODECHOCÓ, CORANTIOQUIA, CORPOCALDAS, CORPONARIÑO, CORPONOR, CORPOURABÁ, CORPOTOLIMA, CRC Y CVC.

11. CONCLUSIONES:

Siendo la densidad media por hectárea de 3.482 individuos maduros (E.M. de 9,23 con 95% confiabilidad), nos permite inferir que es apto para realizarle un aprovechamiento selectivo en un porcentaje no superior al 35% (1.219 guaduas), la extracción de la guadua seca (100%) y la matamba (100%).

Teniendo en cuenta la varianza (S^2), la desviación estándar de la muestra (S), el coeficiente de variación (CV), parámetros base para el cálculo del error de muestreo (E.M.), se infiere que hay un rango aceptable de extracción cuyo límite superior corresponde a 1.331 guaduas maduras y uno inferior de 1.107 por ha.

Se considera que una vez efectuado el aprovechamiento, el remanente será de 2.263 maduras y un total de 3.399 (Maduras-renuevos-viches) de guaduas por ha.

Es viable aceptar el Plan de Manejo y Aprovechamiento forestal de los Guaduales del predio Costa Rica y autorizar la extracción del siguiente volumen:

3.482 x 35% x 2,2 has x 0,1602 vol. ap. = 2.681 guaduas maduras = 429,5 m^3

El tiempo requerido para realizar el aprovechamiento es de diez (10) meses.

Por lo expuesto anteriormente, se recomienda continuar el trámite para otorgar mediante acto administrativo la autorización solicitada.

12. OBLIGACIONES:

1. *Repicar los residuos vegetales para su descomposición y posterior aporte de nutrientes al suelo.*
2. *Se deben eliminar los individuos de guadua seca y matambas, y aprovechar primero las guaduas más hechas y las que presenten problemas fitosanitarios.*
3. *Los cortes se deben realizar a la altura del nudo o entrenudo inferior, sin dejar cavidades que favorezcan el depósito de aguas lluvias y generen la pudrición de los rizomas.*
4. *Hacer los montones de residuos y guadua seca, fuera del rodal o en los claros del mismo.*

5. *Dejar los cauces de las corrientes de agua, libres de los residuos del aprovechamiento.*

6. *Limitar el aprovechamiento al área, especie y volumen autorizado en la resolución.*
7. *Informar oportunamente a la CVC, sobre cualquier hecho de fuerza mayor que afecte el bosque natural o el normal desarrollo del aprovechamiento.*
8. *Reducir o mejorar los cortes viejos que aún conservan los primeros nudos verdes (actividades realizadas por el predio).*
9. *Diligenciar los respectivos salvoconductos para movilizar y/o comercializar el material forestal resultante de la actividad.*
10. *Realizar visita ocular conjunta (Profesional especializado – permisionario), para revisar el informe final entregado a la UGC La Paila – La Vieja en los 10 días hábiles siguientes a la terminación de la vigencia de la resolución que autoriza el aprovechamiento.*

En caso de incumplimiento de las obligaciones, se aplicará lo dispuesto por la Ley 1333 de 2009 y demás normas que lo modifiquen, sustituyan o deroguen".

Hasta aquí el concepto técnico.

Que en razón de lo antes expuesto y acogiendo el Concepto Técnico de fecha 26 de agosto de 2020 que obra en el Expediente No. 0733-004-002-054-2020; el Director Territorial de la Dirección Ambiental Regional Centro Norte, de la CORPORACIÓN AUTÓNOMA REGIONAL DEL VALLE DEL CAUCA – CVC,

R E S U E L V E:

ARTICULO PRIMERO: AUTORIZAR al señor URIEL OSORIO LEON, identificado con la cédula de ciudadanía No. 4.587.568 expedida en Santuario (Risaralda), para que dentro del término de diez (10) meses contados a partir de la ejecutoria del presente Acto Administrativo, lleve a cabo un Aprovechamiento Forestal Persistente Tipo II de la especie Guadua, en las Coordenadas Geográficas 04° 16' 58.617" N - 75° 54' 26.066" W; Altura 1.132 m.s.n.m., en el predio denominado

BOLETIN DE ACTOS ADMINISTRATIVOS AMBIENTALES

Septiembre 21 a 27 de 2020

RESOLUCIONES, PERMISOS, SANCIONES, CONCESIONES, AUTOS, LICENCIAS

Costa Rica, con Matrícula Inmobiliaria No. 382-25223, ubicado en el corregimiento Barragán, jurisdicción del municipio de Caicedonia, departamento del Valle del Cauca

PARÁGRAFO PRIMERO: El sistema de aprovechamiento que se autoriza es el de corte selectivo en un porcentaje de extracción no superior al 35%, en un área 2.2 hectáreas.

El volumen otorgado es de 429,5 m^3 que equivalen a 2681 individuos maduros, además la extracción del 100% de las guaduas secas y matambas. Los productos resultantes podrán darse al comercio.

PARÁGRAFO SEGUNDO: Si el autorizado no hubiere terminado el aprovechamiento fijado en este artículo, se podrá solicitar la prórroga del término con una anterioridad de quince (15) días al vencimiento de la autorización.

ARTICULO SEGUNDO: El señor URIEL OSORIO LEON, deberá cancelar la suma de UN MILLON SETENTA Y TRES MIL SETECIENTOS CINCUENTA PESOS ($1073.750,00) MCTE, por concepto de tasa de aprovechamiento forestal.

PARÁGRAFO PRIMERO: Para amparar los productos con destino al comercio se deberá solicitar la expedición de los respectivos salvoconductos, los cuales serán expedidos de acuerdo con lo establecido en el Artículo 13 de la Resolución No. 1740 del 24 de octubre de 2016, del Ministerio de Ambiente y Desarrollo Sostenible "*Volúmenes y Equivalencias".*

ARTICULO TERCERO: El señor URIEL OSORIO LEON, deberá cancelar a favor de la Corporación Autónoma Regional del Valle del Cauca – CVC, el servicio de seguimiento de la presente autorización, acorde a lo estipulado en la Ley 633 de 2000 y en la Resolución 0100 No. 0100-0197 del 17 de abril de 2008, Resolución 0100 No. 0100-0222 de abril 14 de 2011, o la norma que la modifique o sustituya en la fecha y plazo que la CVC lo exija.

PARÁGRAFO PRIMERO: Para lo anterior, se liquidará la tarifa del cobro de seguimiento con el valor declarado como costo del proyecto, obra o actividad. En tal

sentido el valor a pagar por el servicio de seguimiento será la suma de CIENTO NUEVE MIL DOSCIENTOS SESENTA PESOS ($109.260,00) MCTE, la cual deberá ser cancelada dentro de la vigencia del presente Acto administrativo

ARTÍCULO CUARTO: El autorizado como quien realice directamente el aprovechamiento deberá cumplir con las siguientes OBLIGACIONES Y **(16 DE SEPTIEMBRE DE 2020)**
RECOMENDACIONES:

1. Repicar los residuos vegetales para su descomposición y posterior aporte de nutrientes al suelo.

2. Eliminar los individuos de guadua seca y matamba y aprovechar primero las guaduas más hechas y las que presentan problemas fitosanitarios.
3. Hacer los cortes a la altura del nudo o entrenudo inferior, sin permitir la formación de una cavidad que favorezca el depósito de agua y la pudrición del rizoma.
4. Hacer los montones de residuos y guadua seca, fuera del rodal o en los claros del mismo.
5. Reducir o mejorar los cortes viejos que aún conservan los primeros nudos verdes (actividades realizadas por el predio).
6. Limitar las actividades al área, especie y volumen expresados en la presente Resolución.
7. Dejar los cauces de las corrientes de agua, libres de los residuos del aprovechamiento.
8. Informar oportunamente a la CVC, sobre cualquier hecho de fuerza mayor que afecte el bosque natural o el normal desarrollo del aprovechamiento.
9. Diligenciar los respectivos salvoconductos para movilizar y/o comercializar el material forestal resultante de la actividad.
10. Realizar visita ocular conjunta (Profesional especializado – permisionario), para revisar el informe final entregado a la UGC La Paila – La Vieja en los 10 días hábiles siguientes a la terminación de la vigencia de la resolución que autoriza el aprovechamiento.

BOLETIN DE ACTOS ADMINISTRATIVOS AMBIENTALES

Septiembre 21 a 27 de 2020

RESOLUCIONES, PERMISOS, SANCIONES, CONCESIONES, AUTOS, LICENCIAS

PARÁGRAFO PRIMERO: Las obligaciones antes expresadas deberán ser cumplidas en la medida que se avance con las labores de aprovechamiento y dentro del término de diez (10) meses, contados a partir de la ejecutoria de la presente resolución.

PARÁGRAFO SEGUNDO: La CVC por intermedio de los funcionarios de La Unidad de Gestión de Cuenca La Paila - La Vieja, de la Dirección Ambiental Regional Centro Norte, de la Corporación Autónoma Regional del Valle del Cauca – CVC, realizará el seguimiento y control a las actividades, restricciones, recomendaciones y obligaciones impuestas para garantizar el cumplimiento de las mismas.

ARTICULO QUINTO: El incumplimiento de las disposiciones y normas aquí señaladas, dará lugar a la aplicación de sanciones y medidas de policía, de conformidad con lo dispuesto en la Ley 1333 de 2009.

ARTÍCULO SEXTO: La presente Resolución deberá notificarse personalmente o por aviso al señor URIEL OSORIO LEON, o a su apoderado, de conformidad con lo establecido en la Ley 1437 de 2011 (*Código de Procedimiento Administrativo y de lo Contencioso Administrativo* – Artículos 67-69).

ARTÍCULO SEPTIMO: PUBLICIDAD. El encabezamiento y la parte resolutiva de la presente Resolución deberán publicarse en el Boletín de Actos Administrativos Ambientales de la CVC, para efectos de lo dispuesto en el artículo 71 de la Ley 99 de 1993.

ARTÍCULO OCTAVO: RECURSOS. Contra la presente providencia proceden los recursos de reposición y subsidiario de apelación, de los cuales podrá hacerse uso en la diligencia de notificación personal o dentro de los diez (10) días siguientes a la notificación personal o de la notificación por aviso, según sea el caso.

Dada en Tuluá a los 16 días del mes de septiembre de 2020

NOTIFÍQUESE, PUBLIQUESE Y CÚMPLASE.

Publicado septiembre 28 de 2020

BOLETIN DE ACTOS ADMINISTRATIVOS AMBIENTALES

Septiembre 21 a 27 de 2020

RESOLUCIONES, PERMISOS, SANCIONES, CONCESIONES, AUTOS, LICENCIAS

EDUARDO VELASCO ABAD

Director Territorial DAR Centro Norte

Proyectó y elaboró: Abg. Martha Isabel Cardona Zapata, Profesional Especializado Atención al Ciudadano-

Revisó: Ing. José Jesús Pérez Gómez, Coordinador Unidad de Gestión de Cuenca La Paila - La Vieja.

Archívese en: Expediente No. 0733-004-002-054-2020.

RESOLUCIÓN 0730 No. 0733 - 000747 DE 2020
(18 AGO 2020)

"POR LA CUAL SE AUTORIZA UN APROVECHAMIENTO FORESTAL DE ARBOLES AISLADOS"

El Director Territorial de la Dirección Ambiental Regional Centro Norte, de la Corporación Autónoma Regional del Valle del Cauca, CVC, en uso de las atribuciones legales conferidas por la Ley 99 de 1993, Decreto No. 1076 de 2015, Acuerdo CVC No. CD 18 del 16 de junio de 1998 (Estatuto de bosques y flora silvestre del Valle del Cauca), y en especial, a lo dispuesto en el Acuerdo CD No. 072 del 27 de octubre de 2016 y la Resolución 0100 No. 0330-0740 de agosto 9 de 2019, y

C O N S I D E R A N D O:

Que al expedirse la Ley 99 de diciembre 22 de 1993, se dispuso que las Corporaciones Autónomas Regionales ejercerán la función de máxima autoridad ambiental en el área de su jurisdicción y por lo tanto podrán otorgar concesiones,

permisos y licencias ambientales requeridas por la Ley para el uso, aprovechamiento o movilización de los recursos naturales renovables o para el desarrollo de actividades que afecten o puedan afectar el medio ambiente. Igualmente podrán otorgar permisos para aprovechamientos forestales, concesiones para el uso de aguas superficiales y subterráneas y establecer vedas para la caza y pesca deportiva, acorde con lo establecido en el Artículo 31 Numeral 9 de la mencionada Ley.

Que el Decreto No. 1076 de mayo 26 de 2015 "Por medio del cual se expide el Decreto Único Reglamentario del Sector Ambiente y Desarrollo Sostenible", estipula en la sección, del Aprovechamiento de Arboles Aislados, lo siguiente:

Artículo 2.2.1.1.9.4. Tala o reubicación por obra pública o privada. Cuando se requiera talar, trasplantar o reubicar árboles aislados localizados en centros urbanos, para la realización, remodelación o ampliación de obras públicas o privadas de infraestructura, construcciones, instalaciones y similares, se solicitará autorización ante la Corporación respectiva, ante las autoridades ambientales de los grandes centros urbanos o ante las autoridades municipales, según el caso, las cuales tramitarán la solicitud, previa visita realizada por un funcionario competente, quien verificará la necesidad de tala o reubicación aducida por el interesado, para lo cual emitirá concepto técnico.

La autoridad competente podrá autorizar dichas actividades, consagrando la obligación de reponer las especies que se autoriza talar. Igualmente, señalará las condiciones de la reubicación o trasplante cuando sea factible.

Parágrafo. - Para expedir o negar la autorización de que trata el presente Artículo, la autoridad ambiental deberá valorar entre otros aspectos, las razones de orden histórico, cultural o paisajístico, relacionadas con las especies, objeto de solicitud. (Decreto No. 1791 de 1996, Art.58).

Artículo 2.2.1.1.9.5. Productos Los productos que se obtengan de la tala o poda de árboles aislados, en las circunstancias descritas en el presente capítulo, podrán comercializarse, a criterio de la autoridad ambiental competente.

BOLETIN DE ACTOS ADMINISTRATIVOS AMBIENTALES

Septiembre 21 a 27 de 2020

RESOLUCIONES, PERMISOS, SANCIONES, CONCESIONES, AUTOS, LICENCIAS

Que el Acuerdo CVC No. CD 18 del 16 de junio de 1998 (Estatuto de bosques y flora silvestre del Valle del Cauca), establece en su Artículo 59, lo siguiente: *Cuando se requiera talar, podar, trasplantar, o reubicar arboles aislados localizados en centros urbanos, para la realización, remodelación o ampliación de obras públicas o privadas de infraestructura, construcciones, instalaciones y similares se solicitara autorización, se solicitará autorización ante la Corporación, ante El DAGMA o ante las autoridades municipales según el caso, las cuales tramitaran la solicitud, previa visita realizada por un funcionario competente quien verificara la necesidad de la tala o reubicación aducida por el interesado, para los cual emitirá concepto técnico.*

La Corporación podrá autorizar dichas actividades, consagrando la obligación de reponer las especies que autoriza talar. Igualmente, señalará las condiciones de la reubicación o trasplante cuando sea factible.

Parágrafo. Para expedir o negar la autorización de que trata el presente artículo, la Corporación deberá valorar entre otros aspectos, las razones de orden histórico, cultural, paisajístico, o de desarrollo, relacionadas con las especies objeto de solicitud y exigirá un plan de compensación".

Que el señor CÉSAR AUGUSTO GARZON CASTILLO, identificado con la cédula de ciudadanía No. 94.280.914 expedida en Sevilla (V), y domicilio en el predio Agua Bonita, del municipio de Sevilla (V) obrando como propietario del predio, mediante escrito radicado No. 98952020 en fecha 06 de febrero de 2020; solicita un Otorgamiento de una Autorización de Aprovechamiento de Arboles Aislados a la Dirección Ambiental Regional Centro Norte, de la Corporación Autónoma Regional del Valle del Cauca – CVC, en el predio denominado Agua Bonita, con Matricula Inmobiliaria 382-5779, ubicado en la vereda El Venado, corregimiento Palomino, jurisdicción del municipio de Sevilla, departamento del Valle del Cauca.

Que con la solicitud presentó la siguiente documentación:

1. Formulario Único Nacional de Solicitud de Aprovechamiento Forestal Arboles Aislados, debidamente diligenciado.

2. Formato Discriminación valores para determinar el costo del proyecto, obra o actividad, debidamente diligenciado.

3. Fotocopia de la Cedula de Ciudadanía.

4. Documento “Especificaciones técnicas del inventario”

5. Certificado de Tradición de Matricula Inmobiliaria No. 382-5779 expedido por la Oficina de Instrumentos Públicos de Sevilla en fecha 22 de enero del 2020.

6. Copia de la escritura pública No. 1.025 expedida por la Notaria Segunda del Circulo de Sevilla Valle.

7. Plano y croquis del predio y copia en un CD.

Que mediante Auto de fecha 07 de febrero de 2020, la Dirección Ambiental Regional Centro Norte, de la CVC, dispuso iniciar el procedimiento administrativo de la solicitud presentada por el señor CÉSAR AUGUSTO GARZON CASTILLO, identificado con la cédula de ciudadanía No. 94.280.914 expedida en Sevilla (V), tendiente al otorgamiento de una Autorización de Aprovechamiento Forestal Arboles Aislados en el predio denominado Agua Bonita, con Matrícula Inmobiliaria 382-5779, ubicado en la vereda El Venado, corregimiento Palomino, jurisdicción del municipio de Sevilla, departamento del Valle del Cauca, y ordenó la práctica de una visita al sitio motivo de la solicitud.

Que mediante factura de venta No. 89269704 el señor CESAR AUGUSTO GARZON CASTILLO canceló el servicio de evaluación de la solicitud presentada, por valor de $109.260,00, en fecha 15 de febrero de 2020.

Que en fecha 05 marzo de 2020, fue fijado en la cartelera oficial de la DAR Centro Norte, de la CVC, el aviso correspondiente al trámite de la solitud de Aprovechamiento Forestal de Arboles Aislados, y desfijado en fecha 12 de marzo de 2020.

BOLETIN DE ACTOS ADMINISTRATIVOS AMBIENTALES

Septiembre 21 a 27 de 2020

RESOLUCIONES, PERMISOS, SANCIONES, CONCESIONES, AUTOS, LICENCIAS

Que en fecha 09 de marzo de 2020, fue fijado en lugar público de la Alcaldía Municipal de Sevilla (V), el aviso correspondiente a la práctica de la visita ocular, dentro del trámite de la solitud de Aprovechamiento Forestal de Arboles Aislados, el cual es desfijado en fecha 13 de marzo de 2020.

Que la visita ocular fue practicada en fecha 18 de marzo de 2020, por parte de funcionarios de la Unidad de Gestión de Cuenca La Paila – La Vieja, de la Dirección Ambiental Regional Centro Norte, de la CVC, quienes rindieron el informe correspondiente en el cual consideran viable autorizar el aprovechamiento forestal de los árboles aislados.

Que en fecha 31 de marzo de 2020, el Coordinador de la Unidad de Gestión de Cuenca La Paila – La Vieja, de la Dirección Ambiental Regional Centro Norte, de la Corporación Autónoma Regional del Valle del Cauca - CVC, con base en el informe de visita ocular, profirió el respectivo Concepto Técnico del cual se transcribe lo siguiente:

"10. DESCRIPCIÓN DE LA SITUACIÓN:
El predio Agua Bonita cuenta con una extensión superficiaria de 19 hectáreas + 4.288 mts, según consta en el certificado de tradición de Matricula Inmobiliaria No. 382-5779 expedido por la Oficina de Instrumentos Públicos de Sevilla; el uso actual del suelo se encuentra en cultivos de café, plátano, Aguacate y árboles de sombrío de la especie nogal cafetero (Cordia alliodora), en el predio se encuentran dos (2) afloramientos de agua con buena cobertura vegetal y rodales de guadua. Las condiciones físicas del predio es: 1.493 metros de altura sobre el nivel del mar, topografía ondulada a quebrada con pendientes del 25% al 35% y erosión moderada.

Una vez en el predio se procedió a realizar un recorrido donde se observaron aproximadamente cien (100) árboles de la especie nogal cafetero (Cordia alliodora), establecidos como sombrío del cultivo del café, de los cuales se quieren entresacar quince (15) árboles aislados, para facilitar la renovación de un lote de café. Los productos resultantes serán dados al comercio como madera aserrada.

Se hizo el inventario de los árboles a intervenir arrojando los resultados que se presentan en la siguiente tabla:

NO. ARBOL	ESPECIE	CAP(m)	DAP (m)	DAP (m)2	Altura comercial (m)	Volumen (m3)
1	Nogal	1,95	0,621	0,385	12	2,54
2	Nogal	1,35	0,430	0,185	12	1,22
3	Nogal	1,70	0,541	0,293	14	2,25
4	Nogal	1,60	0,509	0,259	12	1,71
5	Nogal	1,50	0,477	0,228	12	1,50
6	Nogal	1,35	0,430	0,185	14	1,42
7	Nogal	1,38	0,439	0,193	12	1,27
8	Nogal	1,83	0,583	0,339	10	1,87
9	Nogal	1,60	0,509	0,259	12	1,71
10	Nogal	1,65	0,525	0,276	12	1,82
11	Nogal	2,25	0,716	0,513	15	4,23
12	Nogal	1,70	0,541	0,293	12	1,93
13	Nogal	1,60	0,509	0,259	12	1,71
14	Nogal	1,57	0,500	0,250	12	1,65
15	Nogal	1,52	0,484	0,234	12	1,54
VOLUMEN TOTAL						**28,39**

11. CONCLUSIONES:

Por las situaciones anteriormente descritas se considera viable autorizar el aprovechamiento forestal de quince (15) árboles aislados de la especie nogal cafetero (Cordia alliodora) en el predio denominado Agua Bonita, ubicado en la vereda Palomino, jurisdicción del municipio de Sevilla, hasta por un volumen de 28.39 M3, cuyos productos resultantes serán dados al comercio como madera aserrada.

El tiempo autorizado para adelantar el aprovechamiento de los árboles autorizados será de seis (6) meses.

No se deberá cobrar tasa de aprovechamiento por tratarse de especies plantadas.

Adicionalmente se deberá dar cumplimiento a las obligaciones que a continuación se detallan.

12. OBLIGACIONES:

1. *Únicamente se podrán aprovechar quince (15) árboles de la especie nogal cafetero (Cordia alliodora) descritos en el presente concepto.*

2. *Los residuos resultantes del aprovechamiento deben ser dispuestos en lugares adecuados para evitar accidentes y por fuera de los cauces y drenajes de aguas lluvias.*

3. *La actividad la deben efectuar personas idóneas en este tipo de labores con el fin de evitar accidentes.*

4. *Para la movilización de los productos resultantes se deberá solicitar los respectivos salvoconductos de movilización.*

5. *Por tratarse de árboles plantados no se considera necesario establecer la siembra de árboles como medida de compensación.*"

Hasta aquí el concepto técnico.

Que en razón de lo antes expuesto y acogiendo el Concepto Técnico de fecha 31 de marzo de 2020 que obra en el Expediente No. 0733-004-005-023-2020, el Director Territorial de la Dirección Ambiental Regional Centro Norte, de la CORPORACIÓN AUTÓNOMA REGIONAL DEL VALLE DEL CAUCA – CVC,

R E S U E L V E:

ARTÍCULO PRIMERO: AUTORIZAR al señor CESAR AUGUSTO GARZON CASTILLO, identificado con la cédula de ciudadanía No. 94.280.914 expedida en Sevilla (V) para que dentro del término de seis (6) meses, contados a partir de la

ejecutoria del presente Acto Administrativo, lleve a cabo el Aprovechamiento Forestal de Árboles Aislados localizados en el predio denominado Agua Bonita, con Matricula Inmobiliaria 382-5779, ubicado en la vereda El Venado, corregimiento Palomino, jurisdicción del municipio de Sevilla, departamento del Valle del Cauca.

Parágrafo Primero: El sistema de aprovechamiento que se autoriza es la erradicación de quince (15) árboles de la especie Nogal que se relacionan a continuación, localizados en las Coordenadas Geográficas Coordenadas 04° 19' 26.715" de latitud norte y 75° 54' 02.437" de longitud oeste; altura 1.493 m.s.n.m., los cuales arrojan un volumen de 28.39 m^3:

NO. ARBOL	ESPECIE	CAP(m)	DAP (m)	DAP (m)2	Altura comercial (m)	Volumen (m3)
1	Nogal	1,95	0,621	0,385	12	2,54
2	Nogal	1,35	0,430	0,185	12	1,22
3	Nogal	1,70	0,541	0,293	14	2,25
4	Nogal	1,60	0,509	0,259	12	1,71
5	Nogal	1,50	0,477	0,228	12	1,50
6	Nogal	1,35	0,430	0,185	14	1,42
7	Nogal	1,38	0,439	0,193	12	1,27
8	Nogal	1,83	0,583	0,339	10	1,87
9	Nogal	1,60	0,509	0,259	12	1,71
10	Nogal	1,65	0,525	0,276	12	1,82
11	Nogal	2,25	0,716	0,513	15	4,23
12	Nogal	1,70	0,541	0,293	12	1,93
13	Nogal	1,60	0,509	0,259	12	1,71
14	Nogal	1,57	0,500	0,250	12	1,65
15	Nogal	1,52	0,484	0,234	12	1,54
VOLUMEN TOTAL						**28,39**

Parágrafo Tercero: Si el señor CESAR AUGUSTO GARZON CASTILLO, no hubiere terminado el aprovechamiento dentro del tiempo fijado en este artículo, se podrá

solicitar la prórroga del término con una anterioridad de quince (15) días al vencimiento de la autorización.
ARTICULO SEGUNDO: El señor CESAR AUGUSTO GARZON CASTILLO, no cancelará tasa de aprovechamiento forestal, por tratarse de árboles plantados.
Parágrafo: En caso de requerirse realizar la movilización de los productos resultantes de la erradicación de los árboles, se deberá solicitar la expedición de los respectivos salvoconductos.
ARTICULO TERCERO: El señor CESAR AUGUSTO GARZON CASTILLO, deberá cancelar a favor de la Corporación Autónoma Regional del Valle del Cauca – CVC, el servicio de seguimiento de la presente Autorización de Aprovechamiento Forestal de Árboles Aislados, acorde a lo estipulado en la Ley 633 de 2000 y en la Resolución 0100 No. 0100 -0197 del 17 de abril de 2008, Resolución 0100 No. 0100- 0222 de abril 14 de 2011, o la norma que la modifique o sustituya en la fecha y plazo que la CVC lo exija.
Parágrafo: Para lo anterior, se liquidará la tarifa del cobro de seguimiento con el valor declarado como costo del proyecto, obra o actividad. En tal sentido el valor a pagar por el servicio de seguimiento será la suma de CIENTO NUEVE MIL DOSCIENTOS SESENTA PESOS ($109.260,00) MCTE, la cual deberá ser cancelada dentro de la vigencia del presente Acto administrativo.
ARTÍCULO CUARTO: El señor CESAR AUGUSTO GARZON CASTILLO, deberá dar cumplimiento a las siguientes recomendaciones y obligaciones:

1. Únicamente se podrán aprovechar quince (15) árboles de la especie nogal cafetero (*Cordia alliodora*) descritos en el presente concepto.

2. Las actividades objeto de la presente autorización, deberán ser asumidas en su integridad por parte del autorizado

3. Las actividades a desarrollar objeto de esta autorización deben ser realizadas por personas idóneas y con experiencia en este tipo de trabajos y así evitar cualquier tipo de accidentes que puedan generar la ejecución de misma.

4. Realizar los cortes en forma descendente, o sea iniciando de arriba hacia abajo.

5. Desalojar del lugar los productos resultantes de la erradicación y disponerlos en un lugar adecuado para evitar posibles accidentes, además no se deben disponer en zonas verdes, vías, callejones, ríos, cauces secos, zonas de protección y/o drenajes de aguas lluvias.

7. Antes de iniciar el aprovechamiento forestal, señor CESAR AUGUSTO GARZON CASTILLO deberá socializar la actividad de erradicación de los árboles descritos anteriormente a las comunidades ubicadas dentro del área objeto de aprovechamiento, una vez sea autorizado por parte de la Corporación, esto con el fin de evitar denuncias innecesarias.

8. La CVC no se hace responsable de los daños materiales o sometimientos que cause la erradicación de los árboles en cuestión.

9. Por tratarse de árboles plantados no se considera necesario establecer la siembra de árboles como medida de compensación.

10. Garantizar que no haya daño del material vegetal por acceso de personas ni animales, el mantenimiento debe obedecer a las necesidades de los individuos plantados con el fin de garantizar permanentemente en el sitio y en el tiempo la supervivencia de todas las especies.

Parágrafo Primero: La CVC se reserva el derecho de hacer control y seguimiento para verificar el cumplimiento de las obligaciones establecidas en el permiso ambiental.
Parágrafo Segundo: Las obligaciones antes expresadas deberán ser cumplidas en la medida que se avance con las labores de aprovechamiento dentro de los seis (6) meses contados a partir de la ejecutoria del presente acto administrativo.
Parágrafo Tercero: La CVC por intermedio de los funcionarios de La Unidad de Gestión de Cuenca La Paila – La Vieja, de la Dirección Ambiental Regional Centro Norte, de la CVC, realizará el seguimiento y control a las actividades, restricciones, recomendaciones y obligaciones impuestas para garantizar el cumplimiento de las mismas.

BOLETIN DE ACTOS ADMINISTRATIVOS AMBIENTALES

Septiembre 21 a 27 de 2020

RESOLUCIONES, PERMISOS, SANCIONES, CONCESIONES, AUTOS, LICENCIAS

ARTICULO QUINTO: El incumplimiento de las disposiciones y normas aquí señaladas, dará lugar a la aplicación de sanciones y medidas de policía, de conformidad con lo dispuesto en la Ley 1333 de 2009.
ARTÍCULO SEXTO: NOTIFICACIONES. La presente Resolución deberá notificarse personalmente o por medio de aviso al señor CESAR AUGUSTO GARZON CASTILLO, o a su apoderado, de conformidad con lo establecido en la Ley 1437 de 2011 – Artículos 67-69. (Código de Procedimiento Administrativo y de lo Contencioso Administrativo).
ARTÍCULO SEPTIMO: PUBLICIDAD. El encabezamiento y la parte resolutiva de la presente Resolución deberán publicarse en el Boletín de Actos Administrativos Ambientales de la CVC, para efectos de lo dispuesto en el Artículo 71 de la Ley 99 de 1993.
ARTÍCULO OCTAVO: RECURSOS**.** Contra la presente providencia proceden los recursos de reposición y subsidiario de apelación, de los cuales podrá hacerse uso en la diligencia de notificación personal o dentro de los diez (10) días siguientes a la notificación personal o de la notificación por aviso, según sea el caso.
Dada en Tuluá a los

NOTIFÍQUESE, PUBLIQUESE Y CÚMPLASE

EDUARDO VELASCO ABAD
Director Territorial DAR Centro Norte

Proyectó y elaboró: Abog. Martha Isabel Cardona Zapata. Profesional Especializado - Atención al Ciudadano
Revisó: Ing. José Jesús Pérez Gómez, Coordinador Unidad de Gestión de Cuenca La Paila – La Vieja.
Archívese en: **Expediente No. 0733-004-005-023-2020.**

RESOLUCIÓN 0100 No. 0520 - 1215 - 2019
(30 de diciembre de 2019)

"POR LA CUAL SE APRUEBA EL PLAN DE ORDRNACIÓN Y MANEJO DE LA CUENCA HIDROGRÁFICA DE LOS RÍOS LILI-MELÉNDEZ-CAÑAVERALEJO Y SE ADOPTAN OTRAS DETERMINACIONES"

Publicado septiembre 28 de 2020

BOLETIN DE ACTOS ADMINISTRATIVOS AMBIENTALES

Septiembre 21 a 27 de 2020

RESOLUCIONES, PERMISOS, SANCIONES, CONCESIONES, AUTOS, LICENCIAS

El Director General de la Corporación Autónoma Regional del Valle del Cauca - CVC en uso de sus atribuciones, en especial las que le confiere el Decreto Ley 2811 de 1974, la ley 99 de 1993, al Decreto 1076 de 2015 y demás normas concordantes

CONSIDERANDO:

Que el Decreto ley 2811 de 1974 - Código Nacional de Recursos Naturales Renovables y de Protección al Medio Ambiente en su artículo 314 indica que, corresponde a la Administración pública entre otras funciones velar por la protección de las cuencas hidrográficas contra los elementos que las degraden o alteren y especialmente los que producen contaminación, sedimentación y salinización de los cursos de aguas o de los suelos; coordinar o promover el aprovechamiento racional de los recursos naturales renovables de la cuenca en ordenación para beneficio de la comunidad, señalar prioridades para el establecimiento de proyectos, y para la utilización de las aguas y realización de planes de ordenación y manejo de las cuencas, de acuerdo con factores ambientales y socioeconómicos.

Que la Ley 99 de 1993, en su artículo 31, numeral 18, fija como función de las Corporaciones Autónomas *Regionales "Ordenar y establecer las normas y directrices para el manejo de las cuencas hidrográficas ubicadas dentro del área de su jurisdicción, conforme a las disposiciones superiores y las políticas nacionales".* Así mismo en su artículo 7, define el ordenamiento ambiental del territorio, *como "la función atribuida al estado de regular y orientar el proceso de diseño y planificación de uso del territorio y de los recursos naturales renovables de la Nación a fin de garantizar su adecuada explotación y desarrollo sostenible" (…)".*

Que el Decreto 1076 de mayo 26 de 2015, *"Por medio del cual se expide el decreto Unico Reglamentario del Sector Ambiente y desarrollo Sostenible"* en su Título 3, Capítulo1, Sección 1, reglamentó el artículo 316 del Decreto Ley 2811 de 1974 en relación con los instrumentos para la planificación, ordenación y manejo de las cuencas hidrográficas y acuíferos del país de conformidad con la estructura definida en la Política Nacional para la Gestión Integral del Recurso Hídrico.

Que el mencionado Decreto en su artículo 2.2.3.1.5.1 define el Plan de Ordenación y Manejo de Cuencas Hidrográficas como el *"(…) instrumento a través del cual se realiza la planeación del uso coordinado del suelo, de las aguas, de la flora y la fauna y el manejo de la cuenca entendido como la ejecución de obras y tratamientos, en la perspectiva de mantener el equilibrio entre el aprovechamiento social y económico de tales recursos y la conservación de la estructura físico-biótica de la cuenca y particularmente del recurso hídrico.* Y en el parágrafo 1, se indica que *"Es función de las Corporaciones Autónomas Regionales y de*

BOLETIN DE ACTOS ADMINISTRATIVOS AMBIENTALES

Septiembre 21 a 27 de 2020

RESOLUCIONES, PERMISOS, SANCIONES, CONCESIONES, AUTOS, LICENCIAS

Desarrollo Sostenible la elaboración de los Planes de Ordenación y Manejo de las Cuencas Hidrográficas de su jurisdicción, así como la coordinación, ejecución y evaluación de los mismos (…)".

Que el citado decreto indica, en su artículo 2.2.3.1.5.6, que:

> *"(…)*
> ***Artículo 2.2.3.1.5.6, Del Plan de Ordenación y Manejo de Cuencas Hidrográficas como determinante ambiental.*** *El Plan de Ordenación y Manejo de la Cuenca Hidrográfica se constituye en norma de superior jerarquía y determinante ambiental para la elaboración y adopción de los planes de ordenamiento territorial, de conformidad con lo dispuesto en el artículo 10 de la Ley 388 de 1997.*
>
> *Una vez aprobado el Plan de Ordenación y Manejo de la Cuenca Hidrográfica en la que se localice uno o varios municipios, estos deberán tener en cuenta en sus propios ámbitos de competencia lo definido por el Plan, como norma de superior jerarquía, al momento de formular, revisar y/o adoptar el respectivo Plan de Ordenamiento Territorial, con relación a:*
> *1. La zonificación ambiental.*
> *2. El componente programático.*
> *3. El componente de gestión del riesgo.*
> *(…)"*

En cuanto a las Autorizaciones Ambientales, la norma en comento determina en su artículo 2.2.3.1.6.2 que:

> *"(…)*
> ***Artículo 2.2.3.1.6.2. De las Autorizaciones Ambientales.*** *Durante el período comprendido entre la declaratoria en ordenación de la cuenca y la aprobación del Plan de Ordenación y Manejo, la Autoridad Ambiental Competente, podrá otorgar, modificar o renovar los permisos, concesiones y demás autorizaciones ambientales a que haya lugar, conforme a la normatividad vigente. Una vez se cuente con el plan debidamente aprobado, los permisos, concesiones y demás autorizaciones ambientales otorgadas, deberán ser ajustados a lo allí dispuesto.(…)"*

Que la CVC a través de la Resolución 0100-N°520-0475 del 29 de septiembre de 2014, declara en Ordenación la Cuenca Hidrográfica de los Ríos Lili-Meléndez-Cañaveralejo y adopta otras determinaciones en el área de jurisdicción de la Corporación Autónoma Regional del Valle del Cauca.

Que habiendo agotado las fases de aprestamiento, diagnóstico, prospectiva y zonificación ambiental, y formulación en cumplimiento de lo establecido en el artículo 2.2.3.1.6.3 del Decreto 1076 de 2015, incluyendo el proceso de Consulta Previa, en cumplimiento de lo indicado en los artículos 2.2.3.1.6.7 y 2.2.3.1.6.10 del citado Decreto; se surtió el período de publicidad indicado en el artículo 2.2.3.1.6.4.

Que la CVC en la fase de formulación incorporara el componente de la gestión del riesgo, tal como lo consagra el artículo 2.2.3.1.6.13 de la norma en comento.

Que el artículo 2.2.3.1.6.14 del Decreto 1076 de 2015, consagra:

"(…)

> ***"Artículo 2.2.3.1.6.14. De la aprobación.*** *El Plan de Ordenación y Manejo de la Cuenca Hidrográfica será aprobado mediante resolución, por la(s) Corporación(es) Autónoma(s) Regional(es) y de Desarrollo Sostenible competente(s), dentro de los dos (2) meses siguientes a la expiración de los términos previstos en el presente decreto. El acto administrativo que se expida en cumplimiento de lo aquí previsto, será publicado, en la gaceta de la respectiva entidad. Adicionalmente, se deberá publicar en un diario de circulación regional y en la página web de la respectiva entidad.(…)"*

Que, conforme a lo previsto en la norma antes citada, este despacho procederá a aprobar el Pla de Ordenación y Manejo de la Cuenca Hidrográfica de los Rios Lili-Meléndez-Cañaveralejo.

Que en mérito de lo expuesto, el Director General de la Corporación Autónoma Regional del Valle del Cauca – CVC,

RESUELVE:

ARTÍCULO PRIMERO: APROBAR el Plan de Ordenación y Manejo de la Cuenca Hidrográfica de los Ríos Lili-Meléndez-Cañaveralejo correspondiente a la Subzona Hidrográfica 2630, el cual hace parte integral del presente acto administrativo, de conformidad con la parte motiva de la presente Resolución.

ARTÍCULO SEGUNDO: El Plan de Ordenación y Manejo de la Cuenca Hidrográfica de los Ríos Lili-Meléndez-Cañaveralejo constituye norma de superior jerarquía y determinante ambiental para la elaboración y adopción de los Planes de Ordenamiento Territorial con relación a la zonificación ambiental, el componente programático y el componente de gestión de riesgo, de conformidad con el artículo 10 de la Ley 388 de 1997 y el artículo 2.2.3.1.5.6 del Decreto 1076 de 2015.

PARÁGRAFO: La CVC a través de la actualización de sus determinantes ambientales, armonizará las categorías de zonificación ambiental del POMCA con las demás categorías

del suelo rural dispuestas para el ordenamiento territorial, así como la articulación del componente de gestión del riesgo con los estudios básicos requeridos para la adopción de los planes de ordenamiento territorial, según la normatividad vigente.

ARTÍCULO TERCERO: La Corporación Autónoma Regional del Valle del Cauca – CVC, por intermedio de la Dirección Ambiental Regional Suroccidente, o la dependencia que haga sus veces, teniendo en cuenta lo definido en el Plan de Ordenación y Manejo de la Cuenca Hidrográfica de los Ríos Lili-Meléndez-Cañaveralejo que se aprueba, exigirá el ajuste de los permisos, concesiones y demás autorizaciones ambientales otorgados, así como de los planes de cumplimiento y de los Planes de Saneamiento y Manejo de Vertimientos-PSMV aprobados, cuando haya lugar a ello.

ARTÍCULO CUARTO: En desarrollo del artículo 213 de la Ley 1450 de 2011, la Corporación Autónoma Regional del Valle del Cauca, las entidades territoriales y demás entidades del orden nacional, departamental o municipal, asentadas y con responsabilidades en la cuenca y su problemática ambiental, podrán en el marco de sus competencias, invertir en los programas, proyectos y actividades definidas en el aspecto programático del Plan de Ordenación y Manejo de la Cuenca Hidrográfica, sin tener en cuenta sus límites jurisdiccionales. Para estos efectos se podrán suscribir los convenios a que haya lugar de acuerdo con la Ley 1454 de 2011.

ARTÍCULO QUINTO: La CVC coordinará la ejecución, seguimiento y evaluación del Plan de Ordenación y Manejo de la Cuenca Hidrográfica-POMCA de los Ríos Lili-Meléndez-Cañaveralejo, correspondiente a la Subzona Hidrográfica 2630 en el escenario temporal para el cual fue formulado, correspondiente a un período de 17 años (2019-2036) en el área de su jurisdicción, sin perjuicio de las competencias establecidas en el ordenamiento jurídico para la inversión y realización de las obras y acciones definidas en la fase de formulación del plan.

ARTÍCULO SEXTO: La Corporación realizará anualmente el seguimiento y cada cuatro (4) años, la evaluación del Plan de Ordenación y Manejo de la Cuenca Hidrográfica-POMCA de los Ríos Lili-Meléndez-Cañaveralejo en su jurisdicción, con base en los mecanismos definidos en dicho instrumento.

PARÁGRAFO: Ante la existencia de cambios significativos en las previsiones sobre el escenario prospectivo y con fundamento en los resultados del seguimiento y evaluación del Plan, la Corporación deberá recomendar ajuste total o parcial de este instrumento, para lo cual se sujetará al procedimiento previsto para las fases de diagnóstico, prospectiva y zonificación ambiental y formulación del POMCA.

BOLETIN DE ACTOS ADMINISTRATIVOS AMBIENTALES

Septiembre 21 a 27 de 2020

RESOLUCIONES, PERMISOS, SANCIONES, CONCESIONES, AUTOS, LICENCIAS

ARTÍCULO SÉPTIMO: La CVC reportará anualmente al componente de Ordenación de Cuencas del módulo de Gestión del Sistema de Información del Recurso Hídrico - SIRH, el avance en el proceso de implementación del plan de ordenación y manejo de la cuenca hidrográfica de los Ríos Lili-Meléndez-Cañaveralejo en su jurisdicción, mediante los protocolos y formatos que para tal fin expida el Ministerio de Ambiente y Desarrollo Sostenible - MADS.

ARTÍCULO OCTAVO: Por la Secretaría General de la Corporación, comuníquese la presente Resolución al Ministerio de Ambiente y Desarrollo Sostenible – MADS, Instituto de Hidrología Meteorología y Estudios Ambientales – IDEAM, al Fondo Adaptación, a la Gobernación del Departamento del Valle del Cauca, a la Procuraduría Delegada para asuntos Ambientales y Agrarios y a las Administraciones Municipales con jurisdicción en la cuenca.

ARTÍCULO NOVENO: El presente acto administrativo debe publicarse en el Diario Oficial y en la página WEB de la Corporación y rige a partir de su publicación en el diario oficial.

DADA EN SANTIAGO DE CALI, EL

PUBLÍQUESE, COMUNÍQUESE, Y CÚMPLASE

RUBÉN DARÍO MATERÓN MUÑOZ
Director General

Proyectó/Elaboró: María Patricia Mendoza R. Profesional especializado. Grupo Articulación e Interinstitucional para la Gestión. Dirección de Planeación.
Revisó: Jairo España Mosquera. Jefe Oficina Asesora de Jurídica
Mayda Pilar Vanin M. Coordinadora Grupo Jurídico Ambiental. Oficina Asesora de Jurídica
Sandra Milena Bedoya Vélez. Coordinadora Grupo Articulación Corporativa e Interinstitucional para la Gestión. Dirección de Planeación
Luis Guillermo Parra Suárez. Director de Planeación (C)

Publicado septiembre 28 de 2020

BOLETIN DE ACTOS ADMINISTRATIVOS AMBIENTALES

Septiembre 21 a 27 de 2020

RESOLUCIONES, PERMISOS, SANCIONES, CONCESIONES, AUTOS, LICENCIAS

Archívese en: Expediente 0520-013-003-0260-2015. Dirección de Planeación. CVC. Cali.

AUTO DE INICIACIÓN
TRÁMITE O DERECHO AMBIENTAL

Dagua, 15 de septiembre de 2020

CONSIDERANDO

Que la señora ERMILA QUILINDO, identificada con cédula de ciudadanía No. 34.546.596 expedida en Popayán, y domicilio en la vereda La Consuegra, corregimiento El Limonar, del municipio de Dagua, departamento del Valle del Cauca, obrando en su propio nombre mediante escrito No. 451382020 presentado en fecha 25/08/2020, solicita el Otorgamiento de Concesión Aguas Superficiales a la Corporación Autónoma Regional del Valle del Cauca – CVC, Dirección Ambiental Regional Pacífico Este para uso doméstico, en el predio denominado La Lomita, identificado con matrícula inmobiliaria No. 370-276288, ubicado en la vereda La Consuegra, corregimiento El Limonar, jurisdicción del municipio de Dagua, departamento del Valle del Cauca.

D I S P O N E:

PRIMERO: INICIAR el procedimiento administrativo de la solicitud presentada por la señora ERMILA QUILINDO, identificada con cédula de ciudadanía No. 34.546.596 expedida en Popayán, y domicilio en la vereda La Consuegra, corregimiento El Limonar, del municipio de Dagua, departamento del Valle del Cauca, obrando en su propio nombre, tendiente al Otorgamiento, de una Concesión Aguas Superficiales para uso doméstico, en el predio denominado La Lomita, identificado con matrícula inmobiliaria No. 370-276288, ubicado en la vereda La Consuegra, corregimiento El Limonar, jurisdicción del municipio de Dagua, departamento del Valle del Cauca.

SEGUNDO: Como tarifa por el servicio de evaluación del Derecho Ambiental, la señora ERMILA QUILINDO, identificada con cédula de ciudadanía No. 34.546.596 expedida en Popayán, deberá cancelar por una sola vez, a favor de la Corporación Autónoma Regional del Valle del Cauca – CVC, la suma de CIENTO CINCUENTA Y CINCO MIL TREINTA Y UN PESOS M/C ($155.031), de acuerdo con lo establecido en la Ley 633 de 2000 y en la Resolución 0100 No. 0100 0403 del 31/05/2019.

PARÁGRAFO PRIMERO: La suma anteriormente expresada deberá ser cancelada mediante factura o tabulado entregada por la Dirección Ambiental Regional, Pacífico Este, con sede en el municipio de Dagua. La suma anterior, deberá ser cancelada en el término de los cinco (5) días siguientes a la fecha de recibo del presente Auto.

PARÁGRAFO SEGUNDO: El trámite no se continuará hasta tanto se haya pagado la tarifa por el servicio de evaluación. Transcurrido un (1) mes de la expedición del presente auto sin que se presente el usuario a impulsar el trámite se archivara la solicitud sin perjuicio que esta se presente de nuevo.

TERCERO: Una vez se presente la factura de pago por el servicio de la evaluación, **ORDENAR** de oficio la práctica de una visita ocular al predio materia de la solicitud, para lo cual se **COMISIONA** al Coordinador de la Unidad de Gestión Cuenca Dagua, o quien hagas sus veces, para que designe al profesional especializado o técnico operativo del área, para que practique la correspondiente visita.

CUARTO: ORDÉNESE la fijación de un aviso en lugar público y visible de la alcaldía del municipio Dagua (Valle), el cual deberá contener las partes pertinentes a la solicitud por el término de diez (10) días. Una vez desfijado dicho aviso, deberá glosarse al expediente con las correspondientes constancias de fijación y desfijación.

PARAGRAFO: Dentro de los cinco (5) días hábiles siguientes a la desfijación del citado aviso, deberá fijarse fecha y hora para la práctica de una visita ocular al sitio materia de la petición, en la cual deberá verificarse los hechos relacionados con la solicitud. Dentro de los cinco (5) días siguientes a la práctica de dicha diligencia, se deberá rendir el respectivo concepto técnico.

BOLETIN DE ACTOS ADMINISTRATIVOS AMBIENTALES

Septiembre 21 a 27 de 2020

RESOLUCIONES, PERMISOS, SANCIONES, CONCESIONES, AUTOS, LICENCIAS

QUINTO: Por parte de la Dirección Ambiental Regional Pacifico Este, publíquese un extracto de este auto con los datos pertinentes a la solicitud, en el Boletín de Actos Administrativos Ambientales de la CVC, para efectos de lo dispuesto en los Artículos 70 Y 71 de la Ley 99 de 1993,

SEXTO: Por parte de la Dirección Ambiental Regional Pacifico Este, comuníquese el presente auto a la señora ERMILA QUILINDO, identificada con cédula de ciudadanía No. 34.546.596 expedida en Popayán.

PUBLÍQUESE Y CÚMPLASE.

CARLOS HERNANDO NAVIA PARODI
Director Territorial
Dirección Ambiental Regional Pacífico Este

AUTO DE INICIACIÓN
TRÁMITE O DERECHO AMBIENTAL

Publicado septiembre 28 de 2020

BOLETIN DE ACTOS ADMINISTRATIVOS AMBIENTALES

Septiembre 21 a 27 de 2020

RESOLUCIONES, PERMISOS, SANCIONES, CONCESIONES, AUTOS, LICENCIAS

Dagua, 16 de septiembre de 2020

CONSIDERANDO

Que el señor JAIRO ALEXANDER DELGADO SARRIA, identificado con cédula de ciudadanía No**.** 16.850.015 expedida en Vijes y domicilio en el predio Bella Vista de la vereda Caimital del municipio de Vijes, departamento de Valle del Cauca, obrando como representante legal de la ASOCIACIÓN DE USUARIOS DEL ACUEDUCTO RURAL COMUNITARIO DE LA VEREDA CAIMITAL, MUNICIPIO DE VIJES, identificada con Nit. 901263680-5 y domicilio en la vereda Caimital, corregimiento La Rivera, municipio de Vijes, departamento del Valle del cauca, mediante escrito No. 351722020 presentado en fecha 03/07/2020, solicita el Otorgamiento de una Concesión Aguas Superficiales a la Corporación Autónoma Regional del Valle del Cauca – CVC, Dirección Ambiental Regional Pacífico Este para el abastecimiento de agua de 100 personas permanentes y 80 transitorias, habitantes de la vereda Caimital, jurisdicción del municipio de Vijes.

D I S P O N E:

PRIMERO: INICIAR el procedimiento administrativo de la solicitud presentada por el señor JAIRO ALEXANDER DELGADO SARRIA, identificado con cédula de ciudadanía No. 16.850.015 expedida en Vijes y domicilio en el predio Bella Vista de la vereda Caimital del municipio de Vijes, departamento del Valle del Cauca, obrando como representante legal de la ASOCIACIÓN DE USUARIOS DEL ACUEDUCTO RURAL COMUNITARIO DE LA VEREDA CAIMITAL, identificada con Nit. 901263680-5 y domicilio en la vereda Caimital, corregimiento La Rivera, municipio de Vijes, departamento del Valle del cauca, tendiente al Otorgamiento, de una Concesión Aguas Superficiales para el abastecimiento de agua de 100 personas permanentes y 80 transitorias, habitantes de la vereda Caimital, jurisdicción del municipio de Vijes.

BOLETIN DE ACTOS ADMINISTRATIVOS AMBIENTALES

Septiembre 21 a 27 de 2020

RESOLUCIONES, PERMISOS, SANCIONES, CONCESIONES, AUTOS, LICENCIAS

SEGUNDO: Como tarifa por el servicio de evaluación del Derecho Ambiental, la ASOCIACIÓN DE USUARIOS DEL ACUEDUCTO RURAL COMUNITARIO DE LA VEREDA CAIMITAL, identificada con Nit. 901263680-5, deberá cancelar por una sola vez, a favor de la Corporación Autónoma Regional del Valle del Cauca – CVC, la suma CIENTO NUEVE MIL DOSCIENTOS SESENTA PESOS M/C ($ 109.260), de acuerdo con lo establecido en la Ley 633 de 2000 y en la Resolución 0100 No. 0100 0403 del 31/05/2019.

PARÁGRAFO PRIMERO: La suma anteriormente expresada deberá ser cancelada mediante factura o tabulado entregada por la Dirección Ambiental Regional, Pacífico Este, con sede en el municipio de Dagua. La suma anterior, deberá ser cancelada en el término de los cinco (5) días siguientes a la fecha de recibo del presente Auto.

PARÁGRAFO SEGUNDO: El trámite no se continuará hasta tanto se haya pagado la tarifa por |presente el usuario a impulsar el trámite se archivará la solicitud sin perjuicio que esta se presente de nuevo.

TERCERO: Una vez se presente la factura de pago por el servicio de la evaluación, **ORDENAR** de oficio la práctica de una visita ocular al predio materia de la solicitud, para lo cual se **COMISIONA** al Coordinador de la Unidad de Gestión Cuenca Dagua, o quien hagas sus veces, para que designe al profesional especializado o técnico operativo del área, para que practique la correspondiente visita.

CUARTO: ORDÉNESE la fijación de un aviso en lugar público y visible de la alcaldía del municipio Vijes (Valle), el cual deberá contener las partes pertinentes a la solicitud por el término de diez (10) días. Una vez desfijado dicho aviso, deberá glosarse al expediente con las correspondientes constancias de fijación y desfijación.

PARAGRAFO: Dentro de los cinco (5) días hábiles siguientes a la desfijación del citado aviso, deberá fijarse fecha y hora para la práctica de una visita ocular al sitio materia de la petición, en la cual deberá verificarse los hechos relacionados con la

solicitud. Dentro de los cinco (5) días siguientes a la práctica de dicha diligencia, se deberá rendir el respectivo concepto técnico.

QUINTO: Por parte de la Dirección Ambiental Regional Pacifico Este, publíquese un extracto de este auto con los datos pertinentes a la solicitud, en el Boletín de Actos Administrativos Ambientales de la CVC, para efectos de lo dispuesto en los Artículos 70 y 71 de la Ley 99 de 1993,

SEXTO: Por parte de la Dirección Ambiental Regional Pacifico Este, comuníquese el presente auto al señor JAIRO ALEXANDER DELGADO SARRIA, identificado con cédula de ciudadanía No. 16.850.015 expedida en Vijes, obrando como representante legal de la ASOCIACIÓN DE USUARIOS DEL ACUEDUCTO RURAL COMUNITARIO DE LA VEREDA CAIMITAL, identificada con Nit 901263680-5.

PUBLÍQUESE Y CÚMPLASE.

CARLOS HERNANDO NAVIA PARODI
Director Territorial
Dirección Ambiental Regional Pacífico Este

AUTO DE INICIACIÓN
TRÁMITE O DERECHO AMBIENTAL

Dagua, 16 de septiembre de 2020

BOLETIN DE ACTOS ADMINISTRATIVOS AMBIENTALES

Septiembre 21 a 27 de 2020

RESOLUCIONES, PERMISOS, SANCIONES, CONCESIONES, AUTOS, LICENCIAS

CONSIDERANDO

Que el señor JOSÉ AUGUSTO VIDAL OSPINA, identificado con la cédula de ciudadanía No. 94.294.815 expedida en Candelaria, y domicilio en la vereda El Vergel del municipio de Dagua, departamento del Valle del Cauca, obrando en su propio nombre, mediante escrito No. 431802020 presentado en fecha 13/08/2020, solicita el Otorgamiento de una Concesión Aguas Superficiales a la Corporación Autónoma Regional del Valle del Cauca – CVC, Dirección Ambiental Regional Pacífico Este para uso doméstico, en el predio denominado La Milagrosa, con matrícula inmobiliaria No. 370-858072, ubicado en la vereda El Vergel, jurisdicción del municipio de Dagua, departamento del Valle del Cauca.

D I S P O N E:

PRIMERO: INICIAR el procedimiento administrativo de la solicitud presentada por el señor JOSÉ AUGUSTO VIDAL OSPINA, identificado con cédula de ciudadanía No. 94.294.815 expedida en Candelaria, y domicilio en la vereda El Vergel del municipio de Dagua, departamento del Valle del Cauca, obrando en su propio nombre, tendiente al Otorgamiento, de una Concesión Aguas Superficiales para uso doméstico, en el predio denominado La Milagrosa, con matrícula inmobiliaria No. 370-858072, ubicado en la vereda El Vergel, jurisdicción del municipio de Dagua, departamento del Valle del Cauca.

SEGUNDO: Como tarifa por el servicio de evaluación del Derecho Ambiental, el señor JOSÉ AUGUSTO VIDAL OSPINA, identificado con cédula de ciudadanía No. 94.294.815 expedida en Candelaria, deberá cancelar por una sola vez, a favor de la Corporación Autónoma Regional del Valle del Cauca – CVC, la suma de TRESCIENTOS TRES MIL QUINIENTOS OCHENTA Y OCHO PESOS M/C ($ 303.588), de acuerdo con lo establecido en la Ley 633 de 2000 y en la Resolución 0100 No. 0100 0403 del 31/05/2019.

BOLETIN DE ACTOS ADMINISTRATIVOS AMBIENTALES

Septiembre 21 a 27 de 2020

RESOLUCIONES, PERMISOS, SANCIONES, CONCESIONES, AUTOS, LICENCIAS

PARÁGRAFO PRIMERO: La suma anteriormente expresada deberá ser cancelada mediante factura o tabulado entregada por la Dirección Ambiental Regional, Pacífico Este, con sede en el municipio de Dagua. La suma anterior, deberá ser cancelada en el término de los cinco (5) días siguientes a la fecha de recibo del presente Auto.

PARÁGRAFO SEGUNDO: El trámite no se continuará hasta tanto se haya pagado la tarifa por el servicio de evaluación. Transcurrido un (1) mes de la expedición del presente auto sin que se presente el usuario a impulsar el trámite se archivara la solicitud sin perjuicio que esta se presente de nuevo.

TERCERO: Una vez se presente la factura de pago por el servicio de la evaluación, **ORDENAR** de oficio la práctica de una visita ocular al predio materia de la solicitud, para lo cual se **COMISIONA** al Coordinador de la Unidad de Gestión Cuenca Dagua, o quien hagas sus veces, para que designe al profesional especializado o técnico operativo del área, para que practique la correspondiente visita.

CUARTO: ORDÉNESE la fijación de un aviso en lugar público y visible de la alcaldía del municipio de Dagua (Valle), el cual deberá contener las partes pertinentes a la solicitud por el término de diez (10) días. Una vez desfijado dicho aviso, deberá glosarse al expediente con las correspondientes constancias de fijación y desfijación.

PARAGRAFO: Dentro de los cinco (5) días hábiles siguientes a la desfijación del citado aviso, deberá fijarse fecha y hora para la práctica de una visita ocular al sitio materia de la petición, en la cual deberá verificarse los hechos relacionados con la solicitud. Dentro de los cinco (5) días siguientes a la práctica de dicha diligencia, se deberá rendir el respectivo concepto técnico.

QUINTO: Por parte de la Dirección Ambiental Regional Pacifico Este, publíquese un extracto de este auto con los datos pertinentes a la solicitud, en el Boletín de Actos Administrativos Ambientales de la CVC, para efectos de lo dispuesto en los Artículos 70 y 71 de la Ley 99 de 1993,

BOLETIN DE ACTOS ADMINISTRATIVOS AMBIENTALES

Septiembre 21 a 27 de 2020

RESOLUCIONES, PERMISOS, SANCIONES, CONCESIONES, AUTOS, LICENCIAS

SEXTO: Por parte de la Dirección Ambiental Regional Pacifico Este, comuníquese el presente auto al señor JOSÉ AUGUSTO VIDAL OSPINA, identificado con cédula de ciudadanía No. 94.294.815 expedida en Candelaria.

PUBLÍQUESE Y CÚMPLASE.

CARLOS HERNANDO NAVIA PARODI
Director Territorial
Dirección Ambiental Regional Pacífico Este

AUTO DE INICIACIÓN
TRÁMITE O DERECHO AMBIENTAL

Dagua, 18 de septiembre de 2020

CONSIDERANDO

Que las señoras ANA MARÍA BURGOS DAVID, identificada con cédula de ciudadanía No. 29274380 expedida en Buga, MARÍA YALILA MUÑOZ BURGOS, identificada con cédula de ciudadanía No. 29.562.553 expedida en Jamundí, LUZ MARINA ASTAIZA BURGOS, identificada con cédula de ciudadanía No. 38.872.014 expedida en Buga, NELLY ASTAIZA BURGOS, identificada con cédula de ciudadanía No. 31.527.745 expedida en Jamundí, y NIDIA ASTAIZA DE GARCÌA, identificada con

cédula de ciudadanía No. 31520017 expedida en Jamundí, con domicilio en la calle 8 No. 7 – 02 de la ciudad de Guadalajara de Buga, obrando en su propio nombre, mediante escrito No. 324592020 presentado en fecha 16/06/2020, solicitan el Otorgamiento de una Concesión Aguas Superficiales a la Corporación Autónoma Regional del Valle del Cauca – CVC, Dirección Ambiental Regional Pacífico Este para el desarrollo de actividades agropecuarias y domésticas, en el predio denominado Los Naranjos, identificado con matrícula inmobiliaria No. 373-25444, ubicado en la vereda Jiguales, jurisdicción del municipio de Calima El Darién, departamento del Valle del Cauca.

D I S P O N E:

PRIMERO: INICIAR el procedimiento administrativo de la solicitud presentada por las señoras ANA MARÍA BURGOS DAVID, identificada con cédula de ciudadanía No. 29274380 expedida en Buga, MARÍA YALILA MUÑOZ BURGOS, identificada con cédula de ciudadanía No. 29.562.553 expedida en Jamundí, LUZ MARINA ASTAIZA BURGOS, identificada con cédula de ciudadanía No. 38.872.014 expedida en Buga, NELLY ASTAIZA BURGOS, identificada con cédula de ciudadanía No. 31.527.745 expedida en Jamundí, y NIDIA ASTAIZA DE GARCÌA, identificada con cédula de ciudadanía No. 31520017 expedida en Jamundí, con domicilio en la calle 8 No. 7 – 02 de la ciudad de Guadalajara de Buga, obrando en su propio nombre, tendiente al Otorgamiento, de una Concesión Aguas Superficiales para el desarrollo de actividades agropecuarias y domésticas, en el predio denominado Los Naranjos, identificado con matrícula inmobiliaria No. 373-25444, ubicado en la vereda Jiguales, jurisdicción del municipio de Calima El Darién, departamento del Valle del Cauca.

SEGUNDO: Como tarifa por el servicio de evaluación del Derecho Ambiental, las señoras ANA MARÍA BURGOS DAVID, identificada con cédula de ciudadanía No. 29274380 expedida en Buga, MARÍA YALILA MUÑOZ BURGOS, identificada con cédula de ciudadanía No. 29.562.553 expedida en Jamundí, LUZ MARINA ASTAIZA BURGOS, identificada con cédula de ciudadanía No. 38.872.014 expedida en Buga, NELLY ASTAIZA BURGOS, identificada con cédula de ciudadanía No. 31.527.745 expedida en Jamundí, y NIDIA ASTAIZA DE GARCÌA, identificada con cédula de ciudadanía No. 31520017 expedida en Jamundí, deberán cancelar por una sola vez, a favor de la Corporación Autónoma Regional del Valle del Cauca – CVC, la suma de DOSCIENTOS DIECISÉIS MIL NOVECIENTOS DOS PESOS M/C ($ 216.902), de acuerdo con lo establecido en la Ley 633 de 2000 y en la Resolución 0100 No. 0100 0403 del 31/05/2019.

PARÁGRAFO PRIMERO: La suma anteriormente expresada deberá ser cancelada mediante factura o tabulado entregada por la Dirección Ambiental Regional, Pacífico Este, con sede en el municipio de Dagua. La suma anterior, deberá ser cancelada en el término de los cinco (5) días siguientes a la fecha de recibo del presente Auto.

PARÁGRAFO SEGUNDO: El trámite no se continuará hasta tanto se haya pagado la tarifa por el servicio de evaluación. Transcurrido un (1) mes de la expedición del presente auto sin que se presente el usuario a impulsar el trámite se archivara la solicitud sin perjuicio que esta se presente de nuevo.

Corporación Autónoma Regional del Valle del Cauca

BOLETIN DE ACTOS ADMINISTRATIVOS AMBIENTALES

Septiembre 21 a 27 de 2020

RESOLUCIONES, PERMISOS, SANCIONES, CONCESIONES, AUTOS, LICENCIAS

TERCERO: Una vez se presente la factura de pago por el servicio de la evaluación, **ORDENAR** de oficio la práctica de una visita ocular al predio materia de la solicitud, para lo cual se **COMISIONA** al Coordinador de la Unidad de Gestión Cuenca Calima, o quien hagas sus veces, para que designe al profesional especializado o técnico operativo del área, para que practique la correspondiente visita.

CUARTO: ORDÉNESE la fijación de un aviso en lugar público y visible de la alcaldía del municipio Calima El Darién (Valle), el cual deberá contener las partes pertinentes a la solicitud por el término de diez (10) días. Una vez desfijado dicho aviso, deberá glosarse al expediente con las correspondientes constancias de fijación y desfijación.

PARAGRAFO: Dentro de los cinco (5) días hábiles siguientes a la desfijación del citado aviso, deberá fijarse fecha y hora para la práctica de una visita ocular al sitio materia de la petición, en la cual deberá verificarse los hechos relacionados con la solicitud. Dentro de los cinco (5) días siguientes a la práctica de dicha diligencia, se deberá rendir el respectivo concepto técnico.

QUINTO: Por parte de la Dirección Ambiental Regional Pacifico Este, publíquese un extracto de este auto con los datos pertinentes a la solicitud, en el Boletín de Actos Administrativos Ambientales de la CVC, para efectos de lo dispuesto en los Artículos 70 y 71 de la Ley 99 de 1993,

SEXTO: Por parte de la Dirección Ambiental Regional Pacifico Este, comuníquese el presente auto a las señoras ANA MARÍA BURGOS DAVID, identificada con cédula de ciudadanía No. 29274380 expedida en Buga, MARÍA YALILA MUÑOZ BURGOS, identificada con cédula de ciudadanía No. 29.562.553 expedida en Jamundí, LUZ MARINA ASTAIZA BURGOS, identificada con cédula de ciudadanía No. 38.872.014 expedida en Buga, NELLY ASTAIZA BURGOS, identificada con cédula de ciudadanía No. 31.527.745 expedida en Jamundí, y NIDIA ASTAIZA DE GARCÌA, identificada con cédula de ciudadanía No. 31520017 expedida en Jamundí.

PUBLÍQUESE Y CÚMPLASE.

CARLOS HERNANDO NAVIA PARODI
Director Territorial
Dirección Ambiental Regional Pacífico Este

Resolución 0100 No 0761 0541 de 2020
(09 de Septiembre de 2020.)

Publicado septiembre 28 de 2020

BOLETIN DE ACTOS ADMINISTRATIVOS AMBIENTALES

Septiembre 21 a 27 de 2020

RESOLUCIONES, PERMISOS, SANCIONES, CONCESIONES, AUTOS, LICENCIAS

“POR LA CUAL SE RESUELVE UN RECURSO DE APELACIÓN PRESENTADO CONTRA LA RESOLUCIÓN 0760 NO. 0761 – 000163 DEL 18 DE FEBRERO DE 2020”.

El Director General de la Corporación Autónoma Regional del Valle del Cauca –CVC-, en uso de sus facultades legales y estatutarias en especial en cumplimiento de la Ley 99 de 1993, el Decreto-Ley 2811 de 1974, Decreto 1076 de 2015, lo dispuesto en el Acuerdo C.D. No. 072 del 27 de octubre de 2016, Resolución 0100 No. 0330-0181 de marzo 28 de 2017, demás normas concordantes; y

C O N S I D E R A N D O:

1. **ANTECEDENTES:**

Que en los archivos de la Dirección Ambiental Regional Pacifico Este de esta Corporación se encuentra radicado el expediente identificado con el número 0761-039-005-026-2019, que se inició con informe de visita con fecha 07 de mayo de 2019, en el que se encontró una adecuación de terreno sin autorización por parte de autoridad ambiental y en la que se evidencio un carreteable que conduce desde la vía principal hacia la antigua vía al mar, al predio denominado “El Amparo”, actividad realizada con maquinaria pesada y en una extensión aproximada de 136 metros con un ancho de banca de 3 metros, talud superior e inferior promedio de 2 metros de largo, talud 3 metros, actividad realizada por los propietarios del predio, señores: Leonor mejia, identificada con la cedula de ciudadanía No 29.416.452, Maria Cristina Mejia, identificada con la cedula de ciudadanía no 31.223.596 y Sergio Armando Ospina Mejia, identificado con la cedula de ciudadanía no 6.086.766.

R E S U E L V E:

ARTÍCULO PRIMERO: CONFIRMAR en todas sus partes las disposiciones contenidas en la Resolución 0760 No. 0761 - 000163 del 18 de febrero de 2020, proferida proferida por la Dirección Ambiental Regional Pacifico Este.

ARTICULO SEGUNDO: - Notifíquese debidamente en los términos del Código de Procedimiento Administrativo y de lo Contencioso Administrativo-CPACA, Ley 1437 de 2011, a los señores Leonor Mejia, identificada con la cedula de ciudadanía No

BOLETIN DE ACTOS ADMINISTRATIVOS AMBIENTALES

Septiembre 21 a 27 de 2020

RESOLUCIONES, PERMISOS, SANCIONES, CONCESIONES, AUTOS, LICENCIAS

29.416.452, Maria Cristina Mejia, identificada con la cedula de ciudadanía no 31.223.596 y Sergio Armando Ospina Mejia, identificado con la cedula de ciudadanía no 6.086.766, en la carrera 85 A No 14 A – 80, Edificio Margarita, Apartamento 102 Barrio el ingenio, municipio de Santiago de Cali., para lo cual se comisiona a la Dirección Ambiental Regional Pacifico Este.

ARTICULO TERCERO: El encabezado y la parte resolutiva de esta resolución, deberá publicarse por parte de la Dirección Ambiental Regional Pacifico Este de la CVC en el boletín de actos administrativos de la Entidad, de conformidad con lo dispuesto en el artículo 71 de la ley 99 de 1993.

ARTICULO CUARTO: Contra la presente resolución no procede recurso alguno.

DADA EN SANTIAGO DE CALI,

NOTIFÍQUESE, PUBLÍQUESE Y CÚMPLASE.

MARCO ANTONIO SUAREZ GUTIERREZ
Director General

Publicado septiembre 28 de 2020

BOLETIN DE ACTOS ADMINISTRATIVOS AMBIENTALES

Septiembre 21 a 27 de 2020

RESOLUCIONES, PERMISOS, SANCIONES, CONCESIONES, AUTOS, LICENCIAS

RESOLUCIÒN 0760 No. 0761 – 000604 DE 2020

(27 DE AGOSTO DE 2020)

“POR LA CUAL SE DECIDE UN PROCEDIMIENTO SANCIONATORIO AMBIENTAL Y SE TOMAN OTRAS DETERMINACIONES”

El Director Territorial de la Dirección Ambiental Regional Pacifico Este de la Corporación Autónoma Regional del Valle del Cauca –CVC-, en uso de las facultades conferidas en el Decreto Ley 2811 de 1974, Ley 99 de 1993, 1333 de 2009, Decreto 1076 de 2015, Acuerdo CVC No. 018 de 1998 y en especial de lo dispuesto en los Acuerdos CD 072 de 2016, CD 009 de 2017 y demás normas concordantes y,

CONSIDERANDO

Que las funciones de las Corporaciones Autónomas Regionales se encuentran establecidas en el artículo 31 de la Ley 99 de 1993.

Que el artículo primero de la Ley 1333 de 2009, determinó que el Estado es el titular de la potestad sancionatoria en materia ambiental y la ejerce sin perjuicio de las competencias legales de otras autoridades, autoridades, dentro de las cuales se encuentran las Corporaciones Autónomas Regionales.

R E S U E L V E:

ARTICULO PRIMERO: DECLARAR Responsable al señor EDGAR ALBERTO

BOLETIN DE ACTOS ADMINISTRATIVOS AMBIENTALES

Septiembre 21 a 27 de 2020

RESOLUCIONES, PERMISOS, SANCIONES, CONCESIONES, AUTOS, LICENCIAS

BERMUDEZ VASQUEZ, identificado con cédula de ciudadanía No 6.325.663 de Guacari, del cargo primero formulado mediante Auto 0760-0761 No 000033 de 28 de abril de 2019; de acuerdo con las razones expuestas en la parte motiva del presente acto administrativo.

ARTICULO SEGUNDO: IMPONER, como SANCIÓN principal al señor EDGAR ALBERTO BERMUDEZ VASQUEZ identificado con cédula de ciudadanía No 6.325.663 de Guacari, MULTA por valor de UN MILLON TRESCIENTOS CINCUENTA Y SEIS MIL TRESCIENTOS OCHO PESOS MCTE ($1.356.308).

ARTICULO TERCERO: EL señor EDGAR ALBERTO BERMUDEZ VASQUEZ identificado con cédula de ciudadanía No 6.325.663 de Guacari, deberá cancelar el valor correspondiente a la multa a nombre de la Corporación Autónoma Regional del Valle del Cauca -CVC- dentro de los Diez (10) días siguientes a su ejecutoria. No obstante, la presente Resolución presta mérito ejecutivo que se hará efectivo a través de la unidad de cobro coactivo y se procederá al cobro de los intereses legales una vez vencido el término que se ha señalado y no se efectuare el pago.

PARÁGRAFO. El incumplimiento en los términos y cuantía indicados, dará lugar a su respectiva exigibilidad por cobro coactivo.

PARAGRAFO La sanción impuesta mediante la presente resolución, no exime al infractor de observar las normas sobre protección ambiental y el manejo de los recursos naturales renovables

ARTICULO CUARTO: LEVANTAR. La medida preventiva impuesta mediante Resolución 0760 No 0761 000690 del 12 de diciembre de 2016

ARTICULO QUINTO: Informar al señor EDGAR ALBERTO BERMUDEZ VASQUEZ identificado con cédula de ciudadanía No 6.325.663 de Guacari, que la sanción impuesta en la presente oportunidad es sin perjuicio de las acciones civiles, penales y disciplinarias a que hubiera lugar.

BOLETIN DE ACTOS ADMINISTRATIVOS AMBIENTALES

Septiembre 21 a 27 de 2020

RESOLUCIONES, PERMISOS, SANCIONES, CONCESIONES, AUTOS, LICENCIAS

ARTICULO SEXTO: COMUNICAR.- El contenido del presente acto administrativo a la Procuraduría Judicial Ambiental y Agraria del Valle del Cauca, conforme a lo establecido en el artículo 56 de la Ley 1333 de julio 21 de 2009.

ARTÍCULO SEPTIMO: Reportar en el Registro Único de Infractores Ambientales –RUIA-, la sanción administrativa ambiental impuesta en la presente decisión, una vez se encuentre en firme.

ARTÍCULO OCTAVO: PUBLICACION. -El encabezamiento y la parte resolutiva de ésta resolución, deberá publicarse por la CVC en el Boletín de Actos Administrativos de la Entidad, de conformidad con lo dispuesto en el Artículo 71 de la Ley 99 de 1993.

ARTÍCULO NOVENO: NOTIFICACIÓN. -notifíquese personalmente o por Aviso si a ello hubiere lugar el contenido del presente acto administrativo al señor EDGAR ALBERTO BERMUDEZ VASQUEZ identificado con cédula de ciudadanía No 6.325.663 de Guacari, de conformidad con los artículos 67 al 69 del Código de Procedimiento Administrativo y de lo Contencioso Administrativo.

ARTICULO DECIMO: RECURSOS. - Contra la presente Resolución procede por la vía gubernativa el recurso de reposición ante el Director Territorial de la Dirección Ambiental Regional Pacifico Este de la –CVC-, y subsidiario de apelación, ante el Director General de la Corporación-CVC-, del cual deberá hacerse uso dentro de los diez (10) días hábiles siguientes a la notificación personal o por Aviso, si hubiere lugar a este medio de notificación**.**

DADA EN EL MUNICIPIO DE DAGUA, VALLE, A LOS

NOTIFÍQUESE, COMUNÍQUESE, PUBLÍQUESE Y CÚMPLASE

BOLETIN DE ACTOS ADMINISTRATIVOS AMBIENTALES

Septiembre 21 a 27 de 2020

RESOLUCIONES, PERMISOS, SANCIONES, CONCESIONES, AUTOS, LICENCIAS

CARLOS HERNANDO NAVIA PARODI
Director Territorial
Dirección Ambiental Regional Pacifico Este.

RESOLUCIÒN 0760 No. 0761 - 00685 DE 2020

(15 de Septiembre de 2020)

"POR LA CUAL SE DECIDE UN PROCEDIMIENTO SANCIONATORIO AMBIENTAL Y SE TOMAN OTRAS DETERMINACIONES"

El Director Territorial de la Dirección Ambiental Regional Pacifico Este de la Corporación Autónoma Regional del Valle del Cauca –CVC-, en uso de las facultades conferidas en el Decreto Ley 2811 de 1974, Ley 99 de 1993, Ley 1333 de 2009, Decreto 1076 de 2015, y en especial de lo dispuesto en los Acuerdos CVC No. 18 de 1998, CD 072 de 2016, Acuerdo CD 009 de 2017, la Resolución 0100 No. 0330 – 0181 de 2017, Resolución 0100 No. 0330-0740 de 2019, así como las demás normas concordantes y,

CONSIDERANDO

Que las funciones de las Corporaciones Autónomas Regionales se encuentran establecidas en el artículo 31 de la Ley 99 de 1993.

Que el artículo primero de la Ley 1333 de 2009, determinó que el Estado es el titular de la potestad sancionatoria en materia ambiental y la ejerce sin perjuicio de las competencias legales de otras autoridades, autoridades, dentro de las cuales se encuentran las Corporaciones Autónomas Regionales.

R E S U E L V E:

ARTICULO PRIMERO: DECLARAR Responsable a la SOCIEDAD TOSCANA CONSTRUCTORES SAS con Nit 900.933.445-2 representante Legal JOSEPH

BOLETIN DE ACTOS ADMINISTRATIVOS AMBIENTALES

Septiembre 21 a 27 de 2020

RESOLUCIONES, PERMISOS, SANCIONES, CONCESIONES, AUTOS, LICENCIAS

MAURICIO ÁLZATE MARIN, identificado con cédula de ciudadanía No 1.144.066.106, del cargo primero formulado mediante Auto 0760-0761 No 000294 del 23 de diciembre de 2019; de acuerdo con las razones expuestas en la parte motiva del presente acto administrativo.

ARTICULO SEGUNDO: IMPONER, como SANCIÓN PRINCIPAL a la SOCIEDAD TOSCANA CONSTRUCTORES SAS con Nit 900.933.445-2 representada legalmente por el señor JOSEPH MAURICIO ÁLZATE MARIN, identificado con cédula de ciudadanía No 1.144.066.106, MULTA por valor de $80.831.926 (OCHENTA MILLONES OCHOCIENTOS TREINTA Y UN MIL NOVECIENTOS VEINTISEIS PESOS M/CTE).

ARTICULO TERCERO: La SOCIEDAD TOSCANA CONSTRUCTORES SAS con Nit 900.933.445-2 representada Legalmente por el señor JOSEPH MAURICIO ÁLZATE MARIN, identificado con cédula de ciudadanía No 1.144.066.106, deberá cancelar el valor correspondiente a la multa a nombre de la Corporación Autónoma Regional del Valle del Cauca -CVC- dentro de los Diez (10) días siguientes a su ejecutoria. No obstante, la presente Resolución presta mérito ejecutivo que se hará efectivo a través de la unidad de cobro coactivo y se procederá al cobro de los intereses legales una vez vencido el término que se ha señalado y no se efectuare el pago.

PARÁGRAFO. El incumplimiento en los términos y cuantía indicados, dará lugar a su respectiva exigibilidad por cobro coactivo.

PARAGRAFO La sanción impuesta mediante la presente resolución, no exime al infractor de observar las normas sobre protección ambiental y el manejo de los recursos naturales renovables

ARTICULO CUARTO: Informar a la SOCIEDAD TOSCANA CONSTRUCTORES SAS con Nit 900.933.445-2 representada Legalmente por el señor JOSEPH MAURICIO ÁLZATE M., identificado con cédula de ciudadanía No 1.144.066.106, que la sanción impuesta en la presente oportunidad es sin perjuicio de las acciones civiles, penales y disciplinarias a que hubiera lugar.

BOLETIN DE ACTOS ADMINISTRATIVOS AMBIENTALES

Septiembre 21 a 27 de 2020

RESOLUCIONES, PERMISOS, SANCIONES, CONCESIONES, AUTOS, LICENCIAS

ARTICULO QUINTO: COMUNICAR. - El contenido del presente acto administrativo a la Procuraduría Judicial Ambiental y Agraria del Valle del Cauca, conforme a lo establecido en el artículo 56 de la Ley 1333 de julio 21 de 2009.

ARTICULO SEXTO: Reportar en el Registro Único de Infractores Ambientales –RUIA-, la sanción administrativa ambiental impuesta en la presente decisión, una vez se encuentre en firme.

ARTÍCULO SEPTIMO: ARTÍCULO NOVENO: PUBLICACION. -El encabezamiento y la parte resolutiva de ésta resolución, deberá publicarse por la CVC en el Boletín de Actos Administrativos de la Entidad, de conformidad con lo dispuesto en el Artículo 71 de la Ley 99 de 1993.

ARTÍCULO OCTAVO: NOTIFICACIÓN. - Notificar personalmente el presente acto administrativo de conformidad con lo establecido en el artículo 4 del Decreto 491 de 2020, a la investigada o a su apoderado legalmente constituido, quien deberá acreditar su calidad conforme lo prevé la ley. En caso de no ser posible la notificación se realizará de conformidad con lo establecido en el artículo 67, 68 y 69 de la Ley 1437 de 2011.

ARTICULO NOVENO: RECURSOS. - Contra la presente Resolución procede el recurso de reposición ante el Director Territorial de la Dirección Ambiental Regional Pacifico Este de la –CVC-, y subsidiario de apelación, ante el Director General de la Corporación-CVC-, del cual deberá hacerse uso dentro de los diez (10) días hábiles siguientes a la notificación personal o por Aviso, si hubiere lugar a este medio de notificación**.**

DADA EN EL MUNICIPIO DE DAGUA, VALLE, A LOS

NOTIFÍQUESE, COMUNÍQUESE, PUBLÍQUESE Y CÚMPLASE

BOLETIN DE ACTOS ADMINISTRATIVOS AMBIENTALES

Septiembre 21 a 27 de 2020

RESOLUCIONES, PERMISOS, SANCIONES, CONCESIONES, AUTOS, LICENCIAS

CARLOS HERNANDO NAVIA PARODI
Director Territorial
Dirección Ambiental Regional Pacifico Este

AUTO 0760 – 0761 No. 00152 DE 2020

(08 de Septiembre de 2020.)

"**AUTO POR MEDIO DEL CUAL SE VINCULA A UN PROCEDIMIENTO SANCIONATORIO AMBIENTAL."**

El Director Territorial de la Dirección Ambiental Regional Pacifico Este de la Corporación Autónoma Regional del Valle del Cauca - CVC -, en uso de sus facultades legales, Decreto Ley 2811 de 1974 y las Leyes 1333 de julio 21 de 2009, 99 de 1993, 2 de 1959, Acuerdo No. 18 de 1998, Decreto 1076 de 2015 y en especial de lo dispuesto en el Acuerdo CD 072 de 2016, Acuerdo CD 009 de 2017, así como lo establecido en la Resolución DG 526 de 2004 expedida por la CVC, y demás normas concordantes.

CONSIDERANDO:

Que las funciones de las Corporaciones Autónomas Regionales se encuentran establecidas en el artículo 31 de la Ley 99 de 1993.

Que el artículo primero de la Ley 1333 de 2009, determinó que el Estado es el titular de la potestad sancionatoria en materia ambiental y la ejerce sin perjuicio de las competencias legales de otras autoridades, autoridades, dentro de las cuales se encuentran las Corporaciones Autónomas Regionales.

D I S P O N E:

Corporación Autónoma Regional del Valle del Cauca

BOLETIN DE ACTOS ADMINISTRATIVOS AMBIENTALES

Septiembre 21 a 27 de 2020

RESOLUCIONES, PERMISOS, SANCIONES, CONCESIONES, AUTOS, LICENCIAS

PRIMERO. Vincular a la investigación del procedimiento sancionatorio ambiental al señor IVAN DARIO CADAVID SALAZAR, identificado con cedula de ciudadanía No. 16.604.970, para efectos de verificar los hechos u omisiones constitutivos de infracción a la normatividad ambiental vigente en materia de recurso suelo, de conformidad con lo señalado en la parte motiva del presente acto administrativo.

PARÁGRAFO 1º. Informar al investigado que él o cualquier persona, podrán intervenir para aportar pruebas o auxiliar al funcionario competente cuando sea procedente en los términos de los artículos 69 y 70 de la Ley 99 de 1993.

PARÁGRAFO 2º. Informar al investigado que dentro del presente procedimiento sancionatorio ambiental se tendrán como pruebas documentales las obrantes en el expediente identificado con el número 0761-039-005-013-2020.

PARÁGRAFO 3º. Informar al investigado la totalidad de los costos que demande la práctica de pruebas será a cargo de quien las solicite.

PARÁGRAFO 4º. En orden a determinar con certeza los hechos constitutivos de infracción y completar los elementos probatorios, esta Entidad podrá realizar todo tipo de diligencias y actuaciones administrativas que estime necesarias y pertinentes, en los términos del artículo 22 de la Ley 1333 de 2009.

PARÁGRAFO 5º. Si de los hechos materia del presente procedimiento sancionatorio se constata la posible existencia de contravenciones o delitos, falta disciplinaria o de otro tipo de infracción administrativa, se ordenará ponerlos en conocimiento de la autoridad correspondiente, acompañándole copia de los documentos del caso, según lo dispuesto por el artículo 21 de la Ley 1333 de 2009.

SEGUNDO: INICIAR Proceso Sancionatorio al señor IVAN DARIO CADAVID SALAZAR, identificado con cedula de ciudadanía No. 16.604.970 en calidad de propietario del predio la Brasilia ubicado corregimiento de Borrero Ayerbe, Municipio de Dagua, Valle del Cauca, coordenadas 887.143,600 N 1.048.657,229 E, identificado con matrícula inmobiliaria No. 370-743643 y numero predial 76233000100000002299300000000.

PARÁGRAFO 1º. Informar al investigado que él o cualquier persona, podrán intervenir para aportar pruebas o auxiliar al funcionario competente cuando sea procedente en los términos de los artículos 69 y 70 de la Ley 99 de 1993.

PARÁGRAFO 2º. Informar al investigado que dentro del presente procedimiento sancionatorio ambiental se tendrán como pruebas documentales las obrantes en el expediente identificado con el número 0761-039-005-013-2020.

PARÁGRAFO 3º. Informar al investigado que la totalidad de los costos que demande la práctica de pruebas serán a cargo de quien las solicite.

PARÁGRAFO 4º. En orden a determinar con certeza los hechos constitutivos de una presunta infracción y completar los elementos probatorios, esta Entidad podrá realizar todo tipo de diligencias y actuaciones administrativas que estime necesarias y pertinentes, en los términos del artículo 22 de la Ley 1333 de 2009.

PARÁGRAFO 5º. En caso de existir mérito para continuar con la investigación, esta Entidad procederá a formular cargos contra el presunto infractor, acorde con lo establecido en el artículo 24 de la Ley 1333 de 2009.
PARÁGRAFO 6º. Si de los hechos materia del presente procedimiento sancionatorio se constata la posible existencia de contravenciones o delitos, falta disciplinaria o de otro tipo de infracción administrativa, se ordenará ponerlos en conocimiento de la autoridad correspondiente, acompañándole copia de los documentos del caso, según lo dispuesto por el artículo 21 de la Ley 1333 de 2009.

ARTÍCULO TERCERO: Remitir copia de la presente actuación administrativa a la Procuraduría Judicial Ambiental y Agraria del Valle del Cauca, en cumplimiento de lo establecido en el inciso final del artículo 56 de la Ley 1333 de 2009.

ARTÍCULO CUARTO: Notificar personalmente el presente acto administrativo de conformidad con lo establecido en el artículo 4 del Decreto 491 de 2020, al investigado o a su apoderado legalmente constituido, quien deberá acreditar su calidad conforme lo prevé la ley. En caso de no ser posible la notificación personal se

realizará de conformidad con lo establecido en el artículo 67, 68 y 69 de la Ley 1437 de 2011.

ARTÍCULO QUINTO: El encabezado y la parte resolutiva de este acto administrativo, deberá publicarse por la CVC en el boletín de actos administrativos de la Entidad, de conformidad con lo dispuesto en el artículo 71 de la Ley 99 de 1993.

ARTÍCULO SEXTO: Indicar que contra la presente actuación administrativa no procede recurso alguno, de conformidad con lo dispuesto en el artículo 75 de la Ley 1437 de 2011.

DADO EN EL MUNICIPIO DE DAGUA – VALLE DEL CAUCA, A LOS

NOTIFIQUESE, PUBLÍQUESE Y CÚMPLASE

CARLOS HERNANDO NAVIA PARODI
Director Territorial
Dirección Ambiental Regional Pacifico Este.

BOLETIN DE ACTOS ADMINISTRATIVOS AMBIENTALES

Septiembre 21 a 27 de 2020

RESOLUCIONES, PERMISOS, SANCIONES, CONCESIONES, AUTOS, LICENCIAS

RESOLUCIÒN 0760 No. 0762 – 00695 DE 2020

(21 DE SEPTIEMBRE DE 2020)

“POR LA CUAL SE IMPONE UNA MEDIDA PREVENTIVA DE SUSPENSION DE ACTIVIDADES Y SE INICIA UN PROCESO SANCIONATORIO AMBIENTAL”

El Director Territorial de la Dirección Ambiental Regional Pacifico Este de la Corporación Autónoma Regional del Valle del Cauca - CVC -, en uso de sus facultades legales, Decreto Ley 2811 de 1974 y las Leyes 1333 de julio 21 de 2009, 99 de 1993, 2 de 1959, Acuerdo No. 18 de 1998, Decreto 1076 de 2015, y en especial de lo dispuesto en el Acuerdo CD 072 de 2016, Acuerdo CD 009 de 2017, así como lo establecido en la Resolución DG 526 de 2004 expedida por la CVC, y demás normas concordantes.

CONSIDERANDO:

Que las funciones de las Corporaciones Autónomas Regionales se encuentran establecidas en el artículo 31 de la Ley 99 de 1993.

Que el artículo primero de la Ley 1333 de 2009, determinó que el Estado es el titular de la potestad sancionatoria en materia ambiental y la ejerce sin perjuicio de las competencias legales de otras autoridades, autoridades, dentro de las cuales se encuentran las Corporaciones Autónomas Regionales.

R E S U E L V E:

Publicado septiembre 28 de 2020

Corporación Autónoma Regional del Valle del Cauca

BOLETIN DE ACTOS ADMINISTRATIVOS AMBIENTALES

Septiembre 21 a 27 de 2020

RESOLUCIONES, PERMISOS, SANCIONES, CONCESIONES, AUTOS, LICENCIAS

ARTÍCULO PRIMERO**:** IMPONER MEDIDA PREVENTIVA contra los señores ISIDRO GIL GIL, identificado con cédula de ciudadanía No 14.891.307, JAMES CARVAJAL, identificado con cédula de ciudadanía No 4.957.456, DEYBIN ALONSO PEREZ, identificado con cédula de ciudadanía No 16.846.974, por las actividades realizadas en el predio denominado Los Olivos, vereda las Paraguas, corregimiento El Queremal, jurisdicción del municipio de Dagua, identificado con matricula inmobiliaria 370 -171823, consistente en:

-. SUSPENSIÓN INMEDIATA DE TODO TIPO DE ACTIVIDADES de:

- Apertura de Vías y excavaciones para la construcción de drenajes con máquina retroexcavadora, en el predio denominado Los Olivos, vereda las Paraguas, corregimiento El Queremal, jurisdicción del municipio de Dagua, identificado con matricula inmobiliaria 370 -171823.

PARAGRAFO 1.1: La medida preventiva impuesta en el presente artículo, se levantará de oficio o a petición de parte una vez se compruebe que desaparecieron las causas que la motivaron, de conformidad con lo establecido en el artículo 35° de la Ley 1333 de 2009.

PARAGRAFO 1.2: La medida preventiva en el presente acto administrativo, es de ejecución Inmediata, tiene carácter preventivo y transitorio, surte efectos Inmediatos y, se aplica sin perjuicio de las sanciones a que haya lugar.

PARAGRAFO 1.3: El incumplimiento total o parcial de la medida preventiva en el presente acto administrativo, será causal de agravación de la responsabilidad en materia ambiental.

PARAGRAFO 1.4: Los costos en que se incurra o se generen con ocasión de la medida preventiva, correrán por cuenta de los presuntos infractores, conforme lo establece el artículo 34 de la Ley 1333 de 2009, dado que la Entidad no asumirá los costos derivados del presente acto administrativo.

ARTÍCULO SEGUNDO: INICIAR Procedimiento Sancionatorio Ambiental en los términos del Artículo 18° de la Ley 1333 de 2009, en contra de los señores ISIDRO GIL GIL, identificado con cédula de ciudadanía No 14.891.307, JAMES CARVAJAL, identificado con cédula de ciudadanía No 4.957.456, DEYBIN ALONSO PEREZ,

identificado con cédula de ciudadanía No 16.846.974, por las actividades realizadas en el predio denominado Los Olivos, vereda las Paraguas, corregimiento El Queremal, jurisdicción del municipio de Dagua, identificado con matricula inmobiliaria 370 -171823, con el fin de identificar las conductas constitutivas de infracción ambiental.

ARTÍCULO TERCERO: NOTIFICACION. - Notificar personalmente o por Aviso si hubiere lugar al investigado del contenido del presente acto administrativo, o a su apoderado debidamente constituidos, de conformidad con los artículos 18 y 19 de la Ley 1333 de 2009, en concordancia con lo establecido en los artículos 67 y 71 de la ley 1437 de 2011 – Código de Procedimiento Administrativo y de lo Contencioso Administrativo.

PARAGRAFO 3.1: Informar al investigado, que dentro del presente procedimiento sancionatorio ambiental se tendrán como pruebas documentales las obrantes en el expediente codificado bajo el No. 0762-039-005-053-2020, especialmente las que se detallan en la parte motiva del presente acto administrativo.

PARAGRAFO 3.2: Informar al investigado, que el expediente codificado bajo el No. 0762-039-005-053-2020, se encuentra a su disposición en las instalaciones de la Dirección Ambiental Regional Pacifico Este de la –CVC-, para su debida contradicción y demás aspectos probatorios de conformidad con el Código General del Proceso.

PARÁGRAFO 3.3: Si de los hechos materia del presente procedimiento sancionatorio se constata la posible existencia de contravenciones o delitos, falta disciplinaria o de otro tipo de infracción administrativa, se ordenará ponerlos en conocimiento de la autoridad correspondiente, acompañándole copia de los documentos del caso, según lo dispuesto en el artículo 21 de la Ley 1333 de 2009.

ARTICULO CUARTO: PUBLICACION. - El encabezamiento y parte resolutiva, del presente Acto Administrativo deberá publicarse en el Boletín Oficial de la Corporación –CVC-.

BOLETIN DE ACTOS ADMINISTRATIVOS AMBIENTALES

Septiembre 21 a 27 de 2020

RESOLUCIONES, PERMISOS, SANCIONES, CONCESIONES, AUTOS, LICENCIAS

ARTICULO QUINTO: Ofíciese y envíese copia de esta Providencia a la Procuraduría Ambiental y Agraria, de conformidad a lo establecido en el artículo 56 de la Ley 1333 de 2009.

PARAGRAFO 5.1: Enviar copia de la presente a la Secretaria de Planeación del Municipio de Dagua, para su información y fines pertinentes.

ARTICULO SEXTO: Indicar que contra la presente actuación administrativa no procede recurso alguno, de conformidad con el Articulo 75 del Código de Procedimiento Administrativo y de lo Contencioso Administrativo ley 1437 de 2011.

DADA EN DAGUA, EL

NOTIFÍQUESE, PUBLIQUESE Y CÚMPLASE

CARLOS HERNANDO NAVIA PARODI
Director Territorial
Dirección Ambiental Regional Pacifico Este

AUTO DE INICIACIÓN
TRÁMITE O DERECHO AMBIENTAL

Buenaventura D.E, 17 de septiembre de 2020

Publicado septiembre 28 de 2020

BOLETIN DE ACTOS ADMINISTRATIVOS AMBIENTALES

Septiembre 21 a 27 de 2020

RESOLUCIONES, PERMISOS, SANCIONES, CONCESIONES, AUTOS, LICENCIAS

CONSIDERANDO

Que el señor MAURICIO QUIÑONEZ , identificado con la Cédula de Ciudadanía No. 94.403.679 de Cali- Valle y con domicilio en la Vereda Sombrerillo Corregimiento Cisneros, Distrito de Buenaventura (Valle del Cauca), obrando en su propio nombre mediante escrito No. 498872020 presentado en fecha 14/09/2020, solicita Otorgamiento de Permiso Construcción de vías, carreteables y/o Explanación a la Corporación Autónoma Regional del Valle del Cauca – CVC Dirección Ambiental Regional Pacífico Oeste para la adecuación y explanación, en el predio LA ESPERANZA, con matrícula inmobiliaria 372-1611, ubicado en la vereda Sombrerillos, corregimiento de, jurisdicción del Distrito de Buenaventura , departamento del Valle del Cauca.

Que con la solicitud presentó la siguiente documentación:

- Formulario solicitud de apertura de vías
- Formato de discriminación de valores para determinar el costo del proyecto
- Fotocopia de la cedula de ciudadanía del señor Mauricio Quiñones
- Escritura pública No. 216
- Certificado de tradición No. de matrícula 372-1611certificado del consejo comunitario de la Comunidad Negra del Alto Rio Dagua “Pacifico Cimarrones Cisneros”
- Plano# 1 -diseño de plataforma- con filtro externo
- Plano# 2 -diseño de plataforma- ubicación del predio con tubería en la zona de relleno
- Plano# 3 –secciones trasversales

BOLETIN DE ACTOS ADMINISTRATIVOS AMBIENTALES

Septiembre 21 a 27 de 2020

RESOLUCIONES, PERMISOS, SANCIONES, CONCESIONES, AUTOS, LICENCIAS

Como la solicitud se encuentra ajustada a lo establecido en las normas vigentes que regulan la materia y siendo la Corporación competente para conocer de la presente solicitud, según la facultad otorgada por el artículo 31 numeral 9 de la Ley 99 de diciembre 22 de 1993, el Director General o Director Ambiental Territorial

D I S P O N E:

PRIMERO: INICIAR el procedimiento administrativo de la solicitud presentada por el señor(a) MAURICIO QUIÑONEZ, identificado con la Cédula de Ciudadanía No**.** 94.403.679 de Cali- Valle y con domicilio en la Vereda Sombrerillo Corregimiento Cisneros, Distrito de Buenaventura (Valle del Cauca), tendiente al Otorgamiento, de: Permiso Construcción de vías, carreteables y/o Explanación para la adecuación y explanación, en el predio LA ESPERANZA, con matrícula inmobiliaria 372-1611, ubicado en la vereda Sombrerillos, corregimiento de, jurisdicción del Distrito de Buenaventura , departamento del Valle del Cauca.

SEGUNDO: Como tarifa por el servicio de evaluación del Derecho Ambiental, el(os) señor(a)(s) el señor MAURICIO QUIÑONES, identificado con la Cédula de Ciudadanía No**.** 94.403.679 de Cali- Valle, deberá(n) cancelar por una sola vez, a favor de la Corporación Autónoma Regional del Valle del Cauca – CVC, la suma de $ 109.260,00 de acuerdo con lo establecido en la Ley 633 de 2000 y en la Resolución 0100 No. 700-0214 del 09/03/2020**.**

PARÁGRAFO PRIMERO: La suma anteriormente expresada deberá ser cancelada mediante factura o tabulado entregada por la Dirección Ambiental Regional, Pacífico Oeste, con sede en la ciudad de Buenaventura. La suma anterior, deberá ser cancelada en el término de los cinco (5) días siguientes a la fecha de recibo del presente Auto.

PARÁGRAFO SEGUNDO: El trámite no se continuará hasta tanto se haya pagado la tarifa por el servicio de evaluación. Transcurrido un (1) mes de la expedición del presente auto sin que se presente el usuario a impulsar el trámite se archivara la solicitud sin perjuicio que esta se presente de nuevo.

TERCERO: Una vez se presente la factura de pago por el servicio de la evaluación, **ORDENAR** de oficio la práctica de una visita ocular al predio materia de la solicitud, para lo cual se **COMISIONA** al Coordinador de la Unidad de Gestión Cuenca Dagua – Distrito Buenaventura, o quien hagas sus veces, para que designe al Profesional Especializado o Técnico Operativo del área, para que practique la correspondiente visita.

CUARTO: ORDÉNESE la fijación de un aviso en lugar público y visible de la Alcaldía del municipio Buenaventura (Valle), el cual deberá contener las partes pertinentes a la solicitud por el termino de 5 días. Una vez desfijado dicho aviso, deberá incorporarse al expediente con las correspondientes constancias de fijación y desfijación.

PARAGRAFO: Dentro de los cinco (5) días hábiles siguientes a la desfijación del citado aviso, deberá fijarse fecha y hora para la práctica de una visita ocular al sitio

materia de la petición, en la cual deberá verificarse los hechos relacionados con la solicitud. Dentro de los cinco (5) días siguientes a la práctica de dicha diligencia, se deberá rendir el respectivo concepto técnico.

QUINTO: Por parte de la Dirección Ambiental Regional Pacifico Oeste , publíquese un extracto de este auto con los datos pertinentes a la solicitud, en el Boletín de Actos Administrativos Ambientales de la CVC, para efectos de lo dispuesto en los Artículos 70 Y 71 de la Ley 99 de 1993,

SEXTO: Por parte de la Dirección Ambiental Regional Pacifico Oeste, comuníquese el presente auto al señor(a) MAURICIO QUIÑONES, identificado con la Cédula de Ciudadanía No**.** 94.403.679 de Cali- Valle, obrando en su propio nombre.

PUBLÍQUESE Y CÚMPLASE.

ORIGINAL FIRMADO
EDWARD LEORNADO SEVILLA DUEÑAS
Director Territorial DAR Pacífico Oeste(C)

Proyecto: Maria Elena Angulo - Técnica Administrativa DAR Pacifico Oeste
Revisó: Ancizar Yepes - Abogado Contratista DAR Pacifico Oeste

Expediente No. 0753-004-012-008-2020

RESOLUCIÓN 0100 No. 0780- 307 DE 2020
(22 de mayo de 2020)

Publicado septiembre 28 de 2020

BOLETIN DE ACTOS ADMINISTRATIVOS AMBIENTALES

Septiembre 21 a 27 de 2020

RESOLUCIONES, PERMISOS, SANCIONES, CONCESIONES, AUTOS, LICENCIAS

"POR LA CUAL SE RESUELVE UN RECURSO DE APELACIÓN".

El Director General de la Corporación Autónoma Regional del Valle del Cauca–CVC, en uso de las atribuciones legales conferidas por la Ley 99 de 1993, Decreto Ley 2811 de 1974, Decreto 1076 de 2015, Ley 1333 de 2009, Ley 1437 de 2011, Acuerdo CD No. 072 de 2016, Resolución 0100 No. 0330-0740-2019 del 9 de agosto de 2019, y demás normas concordantes, y;

CONSIDERANDO:

I. Antecedentes. –

Que la Dirección Ambiental Regional BRUT de la CVC, para atender una denuncia por olores y aguas negras radicada con el No. 100243652015 del 08 de mayo de 2015, presentada de manera anónima, realizo visita a las instalaciones de un matadero ubicado en el corregimiento de La Tulia, zona rural del municipio de Bolívar Valle.

Que en el informe de visita presentado por profesionales de la Dirección Ambiental Regional BRUT, se estableció lo siguiente:

<< […] La dirigencia inicio realizando un recorrido por el Río Platanares a la altura del centro poblado del corregimiento de La Tulia, en el recorrido se observó que el rio tomo una coloración roja, con un fuerte olor a sangre, se recorrió la rivera con el fin de encontrar el punto de descarga, pero no fue posible localizarlo debido a la vegetación y a la topología del terreno.

Posteriormente se realizó un acercamiento a las instalaciones del matadero clandestino, al entrar al lugar se observó dos personas realizando el sacrificio y desposte de un bobino.

Las dos personas manifestaron que el matadero es propiedad del municipio de Bolívar y es prestado a una asociación de carniceros existente en el corregimiento de La Tulia.

Se observó que el matadero tiene un área de aproximadamente 300 M2, con un canal interceptor en la mitad del salón principal, en este lugar se observaron mesas para la comercialización de carne, mangueras y tanques con agua.

En el momento de la visita se observó cómo se realiza el desposte de las reses en el matadero, los animales son degollados y sacrificados en el suelo, la sangre no se recolecta y se vierte directamente al canal existente en el suelo de allí este canal

entrega los vertimientos en forma directa al rio Platanares. Posteriormente se desposta el animal y la carne con las vísceras son acopiados con ganchos y canecas, los decomisos son entregados al dueño del animal y este decide su disposición final según comentaron las personas que se encontraron en el lugar.

Se observó una manguera de agua abierta durante todo el tiempo que se desarrolló la actividad de desposte, el agua se utiliza principalmente para el lavado de la sangre y el rumen de la res, residuos que son dispuestos al canal y posteriormente al Rio Platanares.
En el lugar existen corrales para la llegada de los animales que son sacrificados, estos corrales son cuentan con techos, en el momento de la visita se observó alta acumulación de estiércoles y olores ofensivos por la actividad desarrollada en el lugar.

Según informaron las personas del lugar, el valor de desposte de una res es de 35.000 pesos.

Actualmente en este lugar se realiza el sacrificio de 5 Bovinos a la semana, uno los días viernes y cuatro los días sábado, también se conoció que se realiza un sacrificio de 5 cerdos a la semana de miércoles a sábado; no se observó que se cumplan con las mínimas disposiciones sanitarias del INVIMA puesto que todo el proceso de desposte se realiza en el suelo y no colgado, no se observó la existencia de cuartos fríos, en área de desposte es contigua a la zona de corrales sin una puerta para separación de las zonas, no se evidencia elementos de protección para las personas que trabajan en el lugar.

Según lo conocido en la visita el propietario de la edificación es el municipio de Bolívar, siendo esta entidad la responsable de la contaminación que actualmente se está generando por el vertimiento directo de sangre, rume y aguas residuales al cauce del rio, rio que se encuentra aproximadamente a 20 metros de las instalaciones del matadero.

Recomendaciones: La CVC debe imponer una medida preventiva al municipio de Bolívar, en su calidad de propietario del predio y las instalaciones donde actualmente se realiza el sacrificio clandestino de bovinos y porcinos en el corregimiento de la Tulia, medida para que se detenga los vertimientos generados al suelo, por la actividad de sacrificio y desposte de bovinos y porcinos, debido a que se están generando impactos ambientales negativos y se está incumpliendo con lo establecido en la Ley 23 de 1973, el Decreto 2811 de 1974, con el Decreto 1594 de 1984, Decreto 3930 de 2010. […] >>

Que la Dirección Ambiental Regional BRUT, mediante Resolución 0780 No. 268 del 18 de agosto de 2015, *impone una medida preventiva en contra del municipio de Bolívar Valle del Cauca,* en los siguientes términos:

<< […]
ARTÌCULO PRIMERO: Imponer una MEDIDA PREVENTIVA en contra del municipio de Bolívar – Valle del Cauca, con NIT. 891900945-1 representado legalmente por la señora LILIANA PALOMEQUE TABARES o la persona jurídica que esté operando la Planta de Sacrificio de ganado del corregimiento de La Tulia, consistente en:

Corporación Autónoma Regional del Valle del Cauca

BOLETIN DE ACTOS ADMINISTRATIVOS AMBIENTALES

Septiembre 21 a 27 de 2020

RESOLUCIONES, PERMISOS, SANCIONES, CONCESIONES, AUTOS, LICENCIAS

SUSPENSIÒN INMEDIATA del vertimiento directo sin previo tratamiento de aguas residuales provenientes de la Planta de Sacrificio de ganado del corregimiento de la Tulia que drena al Rio Platanares tributario del embalse Guacas del proyecto SARA BRUT que abastece siete (7) municipios del Norte de Valle.
[…] >>

Que mediante informe de visita del día 04 de septiembre de 2015, realizada al matadero del corregimiento La Tulia, se verifico que se continúa realizando el vertimiento que motivo la imposición de la medida preventiva según Resolución 0780 No. 268 del 18 de agosto de 2015, por tal razón los profesionales de la Dirección Ambiental Regional BRUT, recomienda formular cargos al municipio de Bolívar, departamento del Valle del Cauca, en calidad de propietario del predio y de las instalaciones.

Que de conformidad con lo anterior y dado el incumplimiento de la medida preventiva establecida mediante Resolución 0780 No. 268 del 18 de agosto de 2015, la Dirección Ambiental Regional BRUT, mediante Auto de Trámite, ordeno el inicio de un procedimiento sancionatorio ambiental y se formularon cargos al municipio de Bolívar en los siguientes términos:

<< […]
ARTÌCULO PRIMERO: INICIAR el procedimiento sancionatorio al municipio de Bolívar, identificado con NIT. 891.900.945-1, con el fin de verificar los hechos u omisiones constitutivas de infracción a normas de protección ambiental, de conformidad con lo expuesto en la parte motiva del presente acto administrativo.

ARTÌCULO SEGUNDO: En orden a determinar con certeza los hechos constitutivos de infracción y completar los elementos probatorios, esta Corporación podrá de oficio realizar todo tipo de diligencias y actuaciones administrativas que se estime necesarias y pertinentes, para determinar con certeza los hechos constitutivos de infracción y completar los elementos probatorios, en los términos del artículo 22 de la Ley 1333 de 2009.

ARTÌCULO TERCERO: FORMULAR al municipio de Bolívar**,** identificado con NIT. 891.900.945-1, los siguientes CARGOS:

1. Vertimientos de aguas residuales provenientes del lavado de las instalaciones del matadero (establecimiento de sacrificio), ubicado en el centro poblado del corregimiento La Tulia, jurisdicción del municipio de Bolívar, sin previo tratamiento al río Platanares.

Con esta conducta se ha violado la siguiente norma:

- Decreto Ley 2811 del 18 de diciembre de 1974 (Código Nacional de los Recursos Naturales Renovables y de Protección al Medio Ambiente), Titulo VI, Capítulo I Artículo 132, Capitulo II Artículo 145.
- Decreto 1541 julio 28 de 1978, Titulo IX, Capítulo I Artículo 211.
- Decreto 3930 de octubre de 2010, Capítulo VI, artículo 24, Capitulo VII, artículo 41.

BOLETIN DE ACTOS ADMINISTRATIVOS AMBIENTALES

Septiembre 21 a 27 de 2020

RESOLUCIONES, PERMISOS, SANCIONES, CONCESIONES, AUTOS, LICENCIAS

- Decreto 1076 de mayo 26 de 2015, Sección 24, Artículo 2.2.3.2.24.1.
- Resolución 0780 No. 268 de agosto 18 de 2015 "Por la cual se impone una medida preventiva en contra del municipio de Bolívar-Valle del Cauca".

[…] >>

Que el citado auto fue notificado por aviso mediante oficio No. 0780-24365-06-2016, recibido en la Alcaldía del municipio de Bolívar el día 03 de junio de 2016; y no se presentaron descargos.

Que mediante Auto del 28 de septiembre de 2016, la Dirección Ambiental Regional BRUT ordena la apertura de la etapa probatoria consistente en practicar visita de inspección ocular, al sitio de los hechos, predio denominado matadero, (establecimiento de sacrificio), ubicado en el centro poblado del corregimiento La Tulia, jurisdicción del municipio de Bolívar – Valle del Cauca, con el fin de verificar la ocurrencia de los hechos, verificar si hay daño ambiental, tomar registro fotográfico y coordenadas.

Que el día 29 de noviembre de 2017, la Dirección Ambiental Regional BRUT mediante Auto cierra la investigación adelantada contra el municipio de Bolívar Valle del Cauca.

Que la Dirección Ambiental Regional BRUT mediante Resolución 0780 No. 0782-647 del 25 de julio de 2019 *"Por la cual se impone una sanción al municipio de Bolívar Valle",* declara responsable de los cargos imputados al municipio de Bolívar Valle identificado con NIT. 891.900.945-1, en consecuencia decreto el cierre temporal del establecimiento correspondiente a la planta de sacrificio animal (matadero) del corregimiento de La Tulia, del municipio de Bolívar bajo la responsabilidad de la administración municipal, de conformidad con lo dispuesto en la parte motiva del presente acto administrativo.

Que mediante oficio No. 0782-299682016 del día 23 de septiembre se notificó por aviso el contenido de la Resolución 0780 No. 0782-647 del 25 de julio de 2019 a la Alcaldesa Municipal de Bolívar, quien el día 15 de octubre de 2019, estando dentro del término legal mediante escrito recibido y radicado con el No. 791782019 interpone recurso de Reposición y en subsidio Apelación.

BOLETIN DE ACTOS ADMINISTRATIVOS AMBIENTALES

Septiembre 21 a 27 de 2020

RESOLUCIONES, PERMISOS, SANCIONES, CONCESIONES, AUTOS, LICENCIAS

Que la Dirección Ambiental Regional BRUT, mediante Resolución 0780 No. 0782-1059 del 18 de diciembre de 2019 admite y resuelve el recurso de Reposición instaurado, en el sentido de no revocar la Resolución 0780 No. 0782-647 de 2019, la cual fue notificada mediante aviso según oficio 0782-791792019 del 2 de enero de 2020.

Que mediante memorando No. 0780-791782019 del 02 de enero de 2019, la Dirección Ambiental Regional BRUT, remite el expediente No. 0782-039-004-017-2015 a la Oficina Asesora Jurídica de la CVC, para la sustanciación del recurso de Apelación concedido en subsidio ante el Director General de la Corporación.

II. Consideraciones del Despacho.

Que la Ley 99 de 1993, estableció las funciones de las Corporaciones Autónomas Regionales, y de conformidad con el Acuerdo CD. No. 072 del 27 de octubre de 1993, la Corporación Autónoma Regional del Valle del Cauca a través del Director General es competente para resolver el recurso de Apelación interpuesto por la señora Luz Dey Escobar Echeverry, identificada con la cédula de ciudadanía No. 29.186.638, actuando en calidad de Alcaldesa municipal de Bolívar Valle del Cauca, el cual se fundamenta en los siguientes argumentos:

<< [Sic…]
Se resuelve mediante la resolución recurrida declarar responsable de los cargos imputados al municipio de Bolívar Valle del Cauca, sin tener en cuenta que los hechos objeto de los cargos formulados se ocasionaron en el año 2015, puntualmente antes de la fecha del Auto de formulación de cargos que tiene como fecha octubre 19 de 2015.

Con base en visitas técnicas de esas fechas es que se formularon cargos y ahora se está resolviendo declarar responsable de los cargos y sancionando al municipio de Bolívar- Valle del Cauca, o sea hechos ocurridos hace más de cuatro años, configurándose la figura de la caducidad de la facultad sancionatoria establecida en el artículo 52 del Código de Procedimiento Administrativo, es decir que los funcionarios han perdido la facultad para emitir una sanción por dichos hechos.

De acuerdo con todo lo anterior, muy respetuosamente solicito se declare la caducidad de la facultad sancionatoria sobre los hechos objeto del presente proceso sancionatorio, y en consecuencia se revoque la Resolución 0780 No. 0782-647 de 2019 y ordene el archivo del presente proceso.
[…] >>.

BOLETIN DE ACTOS ADMINISTRATIVOS AMBIENTALES

Septiembre 21 a 27 de 2020

RESOLUCIONES, PERMISOS, SANCIONES, CONCESIONES, AUTOS, LICENCIAS

Que antes de analizar las peticiones en el recurso instaurado, este despacho revisara el desarrollo del procedimiento sancionatorio ambiental establecido en la Ley 1333 de 2009, llevado por la Dirección Ambiental Regional BRUT.

Que al revisar la actuación sancionatoria ambiental adelantada por la Dirección Ambiental Regional BRUT, se puede establecer que se llevó a cabo cumpliendo con los principios de contradicción y defensa, los cuales forman parte del Derecho al Debido Proceso, pero es preciso mencionar que el municipio de Bolívar no presento descargos, ni aporto pruebas para debatir la responsabilidad frente a la formulación de cargos imputada.

Que mediante Auto del 28 de septiembre de 2016, la Dirección Ambiental Regional BRUT decreto de oficio la práctica de pruebas consistente en una visita de inspección ocular al sitio de los hechos, predio denominado matadero, (establecimiento de sacrificio), ubicado en el centro poblado del corregimiento La Tulia, jurisdicción del municipio de Bolívar – Valle del Cauca, con el fin de verificar la ocurrencia de los hechos, verificar si hay daño ambiental, tomar registro fotográfico y coordenadas.

Que frente a las peticiones del recurrente, la Dirección Ambiental Regional BRUT en el acto administrativo que resuelve la Reposición, analizo y resolvió las peticiones del recurrente en su totalidad.

Para este despacho, es importante realizar aclaraciones frente algunos argumentos presentados por el recurrente, toda vez que su pretensión se basa en la caducidad de la facultad sancionatoria ambiental por parte de la CVC, petición que se fundamenta jurídicamente en el artículo 52 de la Ley 1437 de 2011, toda vez que el recurrente menciona que la CVC perdió la competencia para sancionar porque << *[Sic...] los hechos objeto de los cargos formulados se ocasionaron en el año 2015, puntualmente antes de la fecha del Auto de formulación de cargos que tiene como fecha octubre de 2015[...]* >>.

Con relación a lo anterior, el recurrente interpreta la norma establecida en la Ley 1437 de 2011, como la encargada de establecer la caducidad del procedimiento sancionatorio ambiental, por el contrario el procedimiento esta reglado por la Ley 1333 de 2009, en tal sentido es importante tener en cuenta para resolver los

problemas jurídicos planteados, si el artículo 52 de la Ley 1437 de 2011 (ley general) prima sobre la Ley 1333 de 2009 (ley especial para el procedimiento sancionatorio ambiental), como lo solicita el recurrente, para arribar a la respuesta específica, es preciso despejar la antinomia real o aparente que surge entre las dos disposiciones, razón por la que, con apoyo en las normas hermenéuticas, la jurisprudencia constitucional y la doctrina se analizará y definirá la inquietud antes planteada y, a partir de ello, resolver la petición del recurrente.

En relación con los conflicto de validez temporal - como se deriva en el caso sub lite– la legislación vinculante, se encuentra contenida en los artículos 1 y 2 de la Ley 153 de 1887, y el 10 del Código Civil, subrogado por la Ley 57 de 1887. (…) Como se desprende de las normas trascritas, existen tres criterios para solucionar los conflictos de normas: i) el criterio jerárquico o de primacía, según el cual la norma superior prima sobre la inferior, ii) el criterio cronológico, que reconoce la prevalencia de la norma posterior sobre la anterior, y iii) el criterio de especialidad, según la cual la norma especial prima sobre la general, inclusive cuando esta última sea posterior. Ahora bien, la norma especial es aquella que regula de manera particular y específica una situación, supuesto o materia concreta que, de no estar allí contenida, tendría que ser resuelta por las disposiciones más generales, en este caso en concreto la Ley 1437 de 2011.

Que la norma invocada por la recurrente, con respecto a la caducidad de la facultad sancionatoria dispone:

> << […]
> **ARTÍCULO 52. CADUCIDAD DE LA FACULTAD SANCIONATORIA.** ***Salvo lo dispuesto en leyes especiales***, la facultad que tienen las autoridades para imponer sanciones caduca a los tres (3) años de ocurrido el hecho, la conducta u omisión que pudiere ocasionarlas, término dentro del cual el acto administrativo que impone la sanción debe haber sido expedido y notificado. Dicho acto sancionatorio es diferente de los actos que resuelven los recursos, los cuales deberán ser decididos, so pena de pérdida de competencia, en un término de un (1) año contado a partir de su debida y oportuna interposición. Si los recursos no se deciden en el término fijado en esta disposición, se entenderán fallados a favor del recurrente, sin perjuicio de la responsabilidad patrimonial y disciplinaria que tal abstención genere para el funcionario encargado de resolver.
> Jurisprudencia Vigencia
>
> **Corte Constitucional**

BOLETIN DE ACTOS ADMINISTRATIVOS AMBIENTALES

Septiembre 21 a 27 de 2020

RESOLUCIONES, PERMISOS, SANCIONES, CONCESIONES, AUTOS, LICENCIAS

- Aparte subrayado declarado EXEQUIBLE por la Corte Constitucional mediante Sentencia C-875-11 de 22 de noviembre de 2011, Magistrado Ponente Dr. Jorge Ignacio Pretelt Chaljub.

Cuando se trate de un hecho o conducta continuada, este término se contará desde el día siguiente a aquel en que cesó la infracción y/o la ejecución.
La sanción decretada por acto administrativo prescribirá al cabo de cinco (5) años contados a partir de la fecha de la ejecutoria.
[…]>>

Que la Ley 1333 de 2009, es una norma especial la cual estable el procedimiento sancionatorio ambiental; si bien es cierto existen etapas que no están consagradas en la misma, la Corporación en virtud de una actuación garantista y conservando el principio de favorabilidad actúa en armonía con la Ley 1437 de 2011, pero solo en lo que no está establecido en la Ley 1333 de 2009, por tal motivo el recurrente al fundamentar su pretensión en la caducidad del artículo 52 de la Ley 1437 de 2011, omite realizar un estudio de la Ley 1333 de 2009, que al respecto dispone:

<< […]
ARTÍCULO 10. CADUCIDAD DE LA ACCIÓN. La acción sancionatoria ambiental caduca a los 20 años de haber sucedido el hecho u omisión generadora de la infracción. Si se tratara de un hecho u omisión sucesivos, el término empezará a correr desde el último día en que se haya generado el hecho o la omisión. Mientras las condiciones de violación de las normas o generadoras del daño persistan, podrá la acción interponerse en cualquier tiempo.
Jurisprudencia Vigencia

Corte Constitucional
- Artículo declarado EXEQUIBLE por la Corte Constitucional mediante Sentencia C-401-10 de 26 de mayo de 2010, Magistrado Ponente Dr. Gabriel Eduardo Mendoza Martelo.

[…]>>

Que en conclusión la Ley 1333 de 2009, es una norma especial, que prima sobre lo establecido en la Ley 1437 de 2011, en la materia en análisis por expresa disposición del mismo artículo 52 del Código de Procedimiento Administrativo y de lo Contencioso Administrativo-CPACA, Ley 1437 de 2011, en el sentido de que la caducidad de la acción sancionatorio ambiental caduca a los 20 años, y para el procedimiento sancionatorio del asunto, identificado en el expediente con el No. 0782-039-004-017-2015 se encuentra dentro del término legal.

BOLETIN DE ACTOS ADMINISTRATIVOS AMBIENTALES

Septiembre 21 a 27 de 2020

RESOLUCIONES, PERMISOS, SANCIONES, CONCESIONES, AUTOS, LICENCIAS

Que, en mérito de lo expuesto, el Director General de la Corporación Autónoma Regional del Valle del Cauca–CVC,

RESUELVE:

ARTÍCULO PRIMERO: NO REVOCAR la Resolución 0780 No. 0782-647 del 25 de julio de 2019 *"Por la cual se impone una sanción al municipio de Bolívar Valle*" de conformidad con la parte motiva del presente acto administrativo.

ARTÍCULO SEGUNDO: Las disposiciones establecidas en la Resolución 0780 No. 0782-647 del 25 de julio de 2019 *"Por la cual se impone una sanción al municipio de Bolívar Valle*, conservan su vigencia y obligatoriedad.

ARTÍCULO TERCERO: Por parte de la Secretaría General, publíquese en el Boletín de Actos Administrativos de la Corporación el presente acto administrativo, de conformidad con lo establecido en el artículo 71 de la Ley 99 de 1993, para lo cual la Dirección Ambiental Regional BRUT, remitirá la información correspondiente.

ARTÍCULO CUARTO: Por parte de la Dirección Ambiental Regional BRUT de la CVC, notifíquese la presente resolución al señor Nodier Cardona Patiño en calidad de Alcalde del municipio de Bolívar o quien haga sus veces, en los términos y condiciones establecidos en el artículo 4°. del Decreto Legislativo No. 491 del 28 de marzo de 2020, en concordancia con lo dispuesto en el Código de Procedimiento Administrativo y de lo Contencioso Administrativo-CPACA, Ley 1437 de 2011.

ARTÍCULO QUINTO: Contra la presente resolución no procede recurso alguno.

DADA EN SANTIAGO DE CALI, EL 22 DE MAYO DE 2020.

NOTIFIQUESE, PUBLÍQUESE Y CÚMPLASE

MARCO ANTONIO SUÁREZ GUTIÉRREZ
Director General

Publicado septiembre 28 de 2020

BOLETIN DE ACTOS ADMINISTRATIVOS AMBIENTALES

Septiembre 21 a 27 de 2020

RESOLUCIONES, PERMISOS, SANCIONES, CONCESIONES, AUTOS, LICENCIAS

Proyectó/Elaboró: Cristian Alberto Rengifo Giraldo – Abogado Grupo Jurídico Ambiental Oficina Asesora Jurídica.+
Revisó vía electrónica: Mayda Pilar Vanin Montaño – Profesional Especializado, Coordinadora Grupo Jurídico Ambiental, Oficina Asesora Jurídica.
Jairo España Mosquera – Jefe Oficina Asesora Jurídica (C.)

Archívese en. Expediente No. 0782-039-004-017-2015.
+Enviado por correo electrónico

AUTO DE INICIACIÓN
TRÁMITE O DERECHO AMBIENTAL

La Unión Valle Del Cauca, 19 de agosto de 2020

CONSIDERANDO

Que la señor **JULIAN DARIO CADAVID VELASQUEZ**, identificado(a) con la cédula de ciudadanía No**.** 71.624.537 expedida en Medellín y domicilio en la Calle 15 No. 29B-30 Autopista Cali - Yumbo, obrando en calidad de representante legal de, **CELSIA COLOMBA S.A. ESP** identificada con Nit No. 800.249.860-1, mediante escrito No. 384152020 presentado en fecha 06/05/2020, solicita Otorgamiento de Autorización Poda Árboles Aislados a la Corporación Autónoma Regional del Valle del Cauca – CVC Dirección Ambiental Regional BRUT para poda de 520 árboles, de acuerdo con el desarrollo del proyecto “Línea de conexión a 34.5kV a solar La Victoria” en los predios propiedad identificados con matrícula inmobiliaria 384-128093, 384-10430, 384-122492, 384-45689, 384-130745, 384-123671, 384-42118, 384-119852, 384-12718, 384-26933, 384-13442, 384-125531, 384-53630, 384-

94423, 384-14467, 384-95315, 384-128092, ubicados en el Municipio de Zarzal, jurisdicción del municipio de Zarzal, departamento del Valle del Cauca.

Que con la solicitud presentó la siguiente documentación:

- Solicitud de autorización poda de árboles aislados.
- Discriminación de valores para determinar el costo del proyecto, obra o actividad.
- Certificado de tradición matricula inmobiliaria 384-128093, 384-10430, 384-122492, 384-45689, 384-130745, 384-123671, 384-42118, 384-119852, 384-12718, 384-26933, 384-13442, 384-125531, 384-53630, 384-94423, 384-14467, 384-95315, 384-128092.
- Autorización por parte de los propietarios.
- Documento técnico Inventario Forestal y Plan Silvicultural de proyecto Solar La Victoria.
- Georreferenciación de los árboles en intervención.
- Certificado de existencia y representación legal.
- Fotocopia de cédula de ciudadanía del solicitante.
- Informe movimiento de tierras y obras complementarias del proyecto Celsia solar La Paila.
- Matricula profesional y certificado COPNIA.

Como la solicitud se encuentra ajustada a lo establecido en las normas vigentes que regulan la materia y siendo la Corporación competente para conocer de la presente solicitud, según la facultad otorgada por el artículo 31 numeral 9 de la Ley 99 de diciembre 22 de 1993, el Director General o Director Ambiental Territorial

D I S P O N E:

BOLETIN DE ACTOS ADMINISTRATIVOS AMBIENTALES

Septiembre 21 a 27 de 2020

RESOLUCIONES, PERMISOS, SANCIONES, CONCESIONES, AUTOS, LICENCIAS

PRIMERO: INICIAR el procedimiento administrativo de la solicitud presentada por la señor(a) **JULIAN DARIO CADAVID VELASQUEZ**, identificado(a) con la cédula de ciudadanía No**.** 71.624.537 expedida en Medellín y domicilio en la Calle 15 No. 29B-30 Autopista Cali - Yumbo, obrando en calidad de representante legal de, **CELSIA COLOMBA S.A. ESP** identificada con Nit No. 800.249.860-1, tendiente al Otorgamiento, de Autorización Poda Árboles Aislados a la Corporación Autónoma Regional del Valle del Cauca – CVC Dirección Ambiental Regional BRUT para poda de 520 árboles, de acuerdo con el desarrollo del proyecto "Línea de conexión a 34.5kV a solar La Victoria" en los predios propiedad identificados con matrícula inmobiliaria 384-128093, 384-10430, 384-122492, 384-45689, 384-130745, 384-123671, 384-42118, 384-119852, 384-12718, 384-26933, 384-13442, 384-125531, 384-53630, 384-94423, 384-14467, 384-95315, 384-128092, ubicados en el Municipio de Zarzal, jurisdicción del municipio de Zarzal, departamento del Valle del Cauca.

SEGUNDO: Como tarifa por el servicio de evaluación del Derecho Ambiental, **CELSIA COLOMBIA S.A. ESP o JULIAN DARIO CADAVID VELASQUEZ**, deberá cancelar por una sola vez, a favor de la Corporación Autónoma Regional del Valle del Cauca – CVC, la suma de $ 900.584.00 de acuerdo con lo establecido en la Ley 633 de 2000 y en la Resolución 0100 No. 0136 del 2019**.**

BOLETIN DE ACTOS ADMINISTRATIVOS AMBIENTALES

Septiembre 21 a 27 de 2020

RESOLUCIONES, PERMISOS, SANCIONES, CONCESIONES, AUTOS, LICENCIAS

PARÁGRAFO PRIMERO: La suma anteriormente expresada deberá ser cancelada mediante factura o tabulado entregada por la Dirección Ambiental Regional, BRUT, con sede en la ciudad de La Unión. La suma anterior, deberá ser cancelada en el término de los cinco (5) días siguientes a la fecha de recibo del presente Auto.

PARÁGRAFO SEGUNDO: El trámite no se continuará hasta tanto se haya pagado la tarifa por el servicio de evaluación. Transcurrido un (1) mes de la expedición del presente auto sin que se presente el usuario a impulsar el trámite se archivara la solicitud sin perjuicio que esta se presente de nuevo.

TERCERO: Una vez se presente la factura de pago por el servicio de la evaluación, **ORDENAR** de oficio la práctica de una visita ocular al predio materia de la solicitud, para lo cual se **COMISIONA** al Coordinador de la Unidad de Gestión Cuenca Los Micos, Las Cañas, Obando, La Paila, o quien hagas sus veces, para que designe al Profesional Especializado o Técnico Operativo del área, para que practique la correspondiente visita.

CUARTO: ORDÉNESE la fijación de un aviso en lugar público y visible de la Alcaldía del municipio Zarzal (Valle), el cual deberá contener las partes pertinentes a la solicitud por el termino de 05 días. Una vez desfijado dicho aviso, deberá glosarse al expediente con las correspondientes constancias de fijación y desfijación.

Publicado septiembre 28 de 2020

BOLETIN DE ACTOS ADMINISTRATIVOS AMBIENTALES

Septiembre 21 a 27 de 2020

RESOLUCIONES, PERMISOS, SANCIONES, CONCESIONES, AUTOS, LICENCIAS

PARAGRAFO: Dentro de los cinco (5) días hábiles siguientes a la desfijación del citado aviso, deberá fijarse fecha y hora para la práctica de una visita ocular al sitio materia de la petición, en la cual deberá verificarse los hechos relacionados con la solicitud. Dentro de los cinco (5) días siguientes a la práctica de dicha diligencia, se deberá rendir el respectivo concepto técnico.

QUINTO: Por parte de la Dirección Ambiental Regional BRUT , publíquese un extracto de este auto con los datos pertinentes a la solicitud, en el Boletín de Actos Administrativos Ambientales de la CVC, para efectos de lo dispuesto en los Artículos 70 Y 71 de la Ley 99 de 1993,

SEXTO: Por parte de la Dirección Ambiental Regional BRUT, comuníquese el presente auto a **CELSIA COLOMBIA S.A. ESP**, representada legalmente por el señor **JULIAN DARIO CADAVID VELASQUEZ**.

PUBLÍQUESE Y CÚMPLASE.

BOLETIN DE ACTOS ADMINISTRATIVOS AMBIENTALES

Septiembre 21 a 27 de 2020

RESOLUCIONES, PERMISOS, SANCIONES, CONCESIONES, AUTOS, LICENCIAS

JULIAN RAMIRO VARGAS DARAVIÑA.
Director Territorial (C) DAR BRUT

Proyectó y Elaboró: Juan Manuel Castillo Arsuza. Técnico Administrativo DAR BRUT.
Revisión Jurídica: Cristian Fernando Navarro Quintero. Profesional Especializado DAR BRUT.

Archívese en expediente: 0783-004-010-061-2020.

AUTO DE INICIACIÓN
TRÁMITE O DERECHO AMBIENTAL

La Unión, Valle del Cauca, 28 de agosto de 2020

CONSIDERANDO

Que el señor GEOVANNI BARBOSA CASTELLANOS, identificado con la cédula de ciudadanía No. 16.228.048 expedida en Cartago – Valle del Cauca, en calidad de propietario, con domicilio en el Condominio Alta Castellana, Apto 3 del Municipio de Cartago – Valle del Cauca, mediante escrito No. 425412020 presentado en fecha 11 de agosto de 2020, solicita una Autorización de Erradicación de Árboles a la Corporación Autónoma Regional del Valle del Cauca – CVC Dirección Ambiental Regional BRUT, para el predio rural denominado: El Alfarero, identificado con la matrícula inmobiliaria No. 380-60447, ubicado en la Vereda Betania, Jurisdicción del Municipio de Bolívar, Departamento del Valle del Cauca.

Que con la solicitud presentó la siguiente documentación:

1. Formulario de Solicitud de Aprovechamiento Forestal de árboles aislados.
2. Formulario de Discriminación valores para determinar costo del proyecto, obra o actividad.

3. Fotocopia de cédula de ciudadanía del Propietario.
4. Certificado de Tradición del inmueble identificado con matrícula No. 380-60447.
5. Inventario Forestal del Predio El Alfarero – El Paraíso.
6. Fotocopia de cédula de ciudadanía del Ingeniero Forestal EDIESUMMER GUTIERREZ RODRIGUEZ.
7. Fotocopia de Matrícula Profesional del Ingeniero Forestal EDIESUMMER GUTIERREZ RODRIGUEZ.
8. Croquis del Predio.
9. Plan de Compensación y Manejo Forestal por Aprovechamiento Forestal en el Predio El Alfarero.
10. Dos (2) planos del predio.

Como la solicitud se encuentra ajustada a lo establecido en las normas vigentes que regulan la materia y siendo la Corporación competente para conocer de la presente solicitud, según la facultad otorgada por el artículo 31 numeral 9 de la Ley 99 de diciembre 22 de 1993, el Director General o Director Ambiental Territorial:

D I S P O N E:

PRIMERO: INICIAR el procedimiento administrativo de la solicitud presentada por la señora el señor **GEOVANNI BARBOSA CASTELLANOS**, identificado con la cédula de ciudadanía No. 16.228.048 expedida en Cartago – Valle del Cauca; tendiente a una Autorización de Erradicación de Árboles la Corporación Autónoma Regional del Valle del Cauca – CVC Dirección Ambiental Regional BRUT, para el predio rural denominado: El Alfarero, identificado con la matrícula inmobiliaria No. 380-60447,

ubicado en la Vereda Betania, Jurisdicción del Municipio de Bolívar, Departamento del Valle del Cauca.

SEGUNDO: Como tarifa por el servicio de evaluación del Derecho Ambiental, el señor señor **GEOVANNI BARBOSA CASTELLANOS**, identificado con la cédula de ciudadanía No. 16.228.048 expedida en Cartago – Valle del Cauca, deberá cancelar por una sola vez, a favor de la Corporación Autónoma Regional del Valle del Cauca – CVC, la suma de **NOVECIENTOS MIL QUINIENTOS OCHENTA Y CUATRO PESOS M/CTE ($900.584),** de acuerdo con lo establecido en la Ley 633 de 2000 y en la Resolución 0100 No. 0700-0136 del 26 de febrero de 2019, o la norma que la modifique o sustituya.

PARÁGRAFO PRIMERO: La suma anteriormente expresada deberá ser cancelada mediante factura o tabulado entregada por la Dirección Ambiental Regional, BRUT, con sede en la ciudad de La Unión. La suma anterior, deberá ser cancelada en el término de los cinco (5) días siguientes a la fecha de recibo del presente Auto.

PARÁGRAFO SEGUNDO: El trámite no se continuará hasta tanto se haya pagado la tarifa por el servicio de evaluación. Transcurrido un (1) mes de la expedición del presente auto sin que se presente el usuario a impulsar el trámite se archivara la solicitud sin perjuicio que esta se presente de nuevo.

TERCERO: Una vez se presente la factura de pago por el servicio de la evaluación, **ORDENAR** de oficio la práctica de una visita ocular al predio materia de la solicitud, para lo cual se **COMISIONA** al Coordinador de la Unidad de Gestión Cuenca Garrapatas, o quien hagas sus veces, para que designe al Profesional Especializado o Técnico Operativo del área, para que practique la correspondiente visita.

CUARTO: ORDÉNESE la fijación de un aviso en lugar público y visible de la Alcaldía del Municipio de Bolívar (Valle del Cauca), el cual deberá contener las partes pertinentes a

la solicitud por el término de cinco (05) días. Una vez desfijado dicho Aviso, deberá glosarse al expediente con las correspondientes constancias de fijación y desfijación.
PARAGRAFO: Dentro de los cinco (5) días hábiles siguientes a la desfijación del citado aviso, deberá fijarse fecha y hora para la práctica de una visita ocular al sitio materia de la petición, en la cual deberá verificarse los hechos relacionados con la solicitud. Dentro de los cinco (5) días siguientes a la práctica de dicha diligencia, se deberá rendir el respectivo concepto técnico.

QUINTO: Por parte de la Dirección Ambiental Regional BRUT, publíquese un extracto de este auto con los datos pertinentes a la solicitud, en el Boletín de Actos Administrativos Ambientales de la CVC, para efectos de lo dispuesto en los Artículos 70 Y 71 de la Ley 99 de 1993.

SEXTO: Por parte de la Dirección Ambiental Regional BRUT, comuníquese el presente Auto al señor **GEOVANNI BARBOSA CASTELLANOS**, identificado con la cédula de ciudadanía No. 16.228.048 expedida en Cartago – Valle del Cauca, en calidad de propietario, con domicilio en el Condominio Alta Castellana, Apto 3 del Municipio de Cartago – Valle del Cauca.

PUBLÍQUESE Y CÚMPLASE.

JULIAN RAMIRO VARGAS DARAVIÑA
DIRECTOR (C) DAR BRUT

Proyectó y Elaboró: Abog. Katherine Figueroa Coral Técnica Administrativa: Sustanciadora. DAR BRUT.
Revisión Jurídica: Abog. Cristian Fernando Navarro Quintero. Profesional Especializado. DAR BRUT.

Expediente No. 0781-004-005-066-2020

BOLETIN DE ACTOS ADMINISTRATIVOS AMBIENTALES

Septiembre 21 a 27 de 2020

RESOLUCIONES, PERMISOS, SANCIONES, CONCESIONES, AUTOS, LICENCIAS

MODIFICACIÓN DE AUTO DE INICIACIÓN TRÁMITE O DERECHO AMBIENTAL

La Unión (Valle del Cauca), 03 de septiembre de 2020

CONSIDERANDO

Que el señor JUAN FERNANDO ESCOBAR CARDONA, identificado con la cédula de ciudadanía No**.** 95.535.511 expedida en Cali (Valle del Cauca), y con domicilio en el Predio El Retiro, Vereda Quebradagrande, jurisdicción del Municipio de La Unión, Departamento del Valle del Cauca, obrando en su propio nombre mediante escrito No. 739102019 presentado en fecha 25/09/2019, solicita Otorgamiento de Autorización de Aprovechamiento Forestal Persistente Tipo II a la Corporación Autónoma Regional del Valle del Cauca – CVC Dirección Ambiental Regional BRUT, para aprovechamiento, en el predio denominado El Retiro, identificado con matrícula inmobiliaria No. 380-5781, ubicado en vereda Quebradagrande, jurisdicción del Municipio de La Unión – Valle del Cauca.

Que el señor JUAN FERNANDO ESCOBAR CARDONA, identificado con la cédula de ciudadanía No**.** 95.535.511 expedida en Cali (Valle del Cauca), obrando en su propio nombre mediante escrito No. 227712020 presentado en fecha 11/03/2020, solicita a la Corporación Autónoma Regional del Valle del Cauca – CVC Dirección Ambiental Regional BRUT, la respectiva Modificación de Trámite de Autorización de Aprovechamiento Forestal Persistente Tipo II y se Otorgue Autorización Prórroga de

Aprovechamiento Forestal Persistente Tipo II; debido a error involuntario, y la cual será aplicable al predio mencionado en la solicitud inicial.

Como la solicitud se encuentra ajustada a lo establecido en las normas vigentes que regulan la materia y siendo la Corporación competente para conocer de la presente solicitud, según la facultad otorgada por el artículo 31 numeral 9 de la Ley 99 de diciembre 22 de 1993, el Director General o Director Ambiental Territorial

D I S P O N E:

PRIMERO: MODIFICAR EL ARTICULO SEGUNDO del Auto de inicio de fecha 28 de Enero del 2020 del procedimiento administrativo de la solicitud inicialmente presentada de un Aprovechamiento Forestal Persistente Tipo II por el señor(a) **JUAN FERNANDO ESCOBAR CARDONA**, identificado con la cédula de ciudadanía No**.** 95.535.511 expedida en Cali (Valle del Cauca), y **OTORGAR** una Autorización de Aprovechamiento Forestal Persistente Tipo II, para aprovechamiento, en el predio denominado El Retiro, identificado con matrícula inmobiliaria No. 380-5781, ubicado en la vereda Quebradagrande, jurisdicción del Municipio de La Unión – Valle del Cauca. En consecuencia el Auto quedará de la siguiente manera:

> "**SEGUNDO:** Como tarifa por el servicio de evaluación del Derecho Ambiental, el señor **JUAN FERNANDO ESCOBAR CARDONA**, deberá cancelar por una sola vez, a favor de la Corporación Autónoma Regional del Valle del Cauca –

BOLETIN DE ACTOS ADMINISTRATIVOS AMBIENTALES

Septiembre 21 a 27 de 2020

RESOLUCIONES, PERMISOS, SANCIONES, CONCESIONES, AUTOS, LICENCIAS

CVC, la suma de $ 43.340.00 de acuerdo con lo establecido en la Ley 633 de 2000 y en la Resolución 0100 No. 0136 del 2019**."**

SEGUNDO: ORDENAR de oficio la práctica de una visita ocular al predio materia de la solicitud, para lo cual se **COMISIONA** al Coordinador de la Unidad de Gestión Cuenca Garrapatas, o quien hagas sus veces, para que designe al Profesional Especializado o Técnico Operativo del área, para que practique la correspondiente visita, como quiera que se tramitará como una prórroga no requiere la fijación de avisos.

TERCERO: Por parte de la Dirección Ambiental Regional BRUT, publíquese un extracto de este auto con los datos pertinentes a la solicitud, en el Boletín de Actos Administrativos Ambientales de la CVC, para efectos de lo dispuesto en los Artículos 70 Y 71 de la Ley 99 de 1993.

CUARTO: Por parte de la Dirección Ambiental Regional BRUT, comuníquese el presente auto al señor **JUAN FERNANDO ESCOBAR CARDONA**, obrando en su propio nombre.

PUBLÍQUESE Y CÚMPLASE.

JULIAN RAMIRO VARGAS DARAVIÑA

Publicado septiembre 28 de 2020

BOLETIN DE ACTOS ADMINISTRATIVOS AMBIENTALES

Septiembre 21 a 27 de 2020

RESOLUCIONES, PERMISOS, SANCIONES, CONCESIONES, AUTOS, LICENCIAS

Director Territorial (C) DAR BRUT

Proyectó y Elaboró: Juan Manuel Castillo Arsuza. Técnico Administrativo. DAR – BRUT.
Revisión Jurídica: Abog. Cristian Fernando Navarro Quintero. Profesional Especializada. DAR – BRUT.

Expediente No. 0781-004-002-045-2019.

AUTO QUE DECLARA EL DESISTIMIENTO TÁCITO POR EL NO PAGO DE LA TARIFA DE EVALUACIÓN

El Director de la DAR BRUT Corporación Autónoma Regional del Valle del Cauca – C.V.C, en ejercicio de sus facultades legales y reglamentarias contenidas en el Decreto Ley 2811 de 1974, la Ley 99 de diciembre 22 de 1993, la Ley 1755 de 2015, el Decreto 1076 de 2015, lo dispuesto en el Acuerdo C.D. No. 072 del 27 de octubre de 2016, y demás normas concordantes,

C O N S I D E R A N D O

Que en los archivos de la Corporación Autónoma Regional del Valle del Cauca CVC, se encuentra la solicitud radicada con el No. 61712020 del 24/01/2020, que consta en el expediente No. 0781-010-002-027-2020, a nombre de MARIA INEZ RAMIREZ MARQUEZ, identificada con cédula de ciudadanía No. 30.276.297 de Manizales (Caldas), quien actúa en calidad de propietaria, correspondiente al otorgamiento de un Concesión de Aguas Superficiales en el predio identificado como “Villa Maria”, ubicado en la vereda El Tambo, jurisdicción del Municipio de Versalles, del Departamento del Valle del Cauca

Que mediante auto de fecha 25 febrero de 2020 se dio inicio al trámite del derecho ambiental solicitado.

Que mediante el oficio 0780-61712020 del 05 de marzo de 2020 se remitió el auto de inicio de trámite al solicitante, para que procediera dentro del término de ley a realizar el pago del servicio de evaluación de acuerdo con la normatividad que rige la materia.

Que el artículo 17 de la Ley 1755 del 30 de junio de 2015[10], indica cuando procede el desistimiento tácito así:

> *"Artículo 17. Peticiones incompletas y desistimiento tácito. En virtud del principio de eficacia, cuando la autoridad constate que una petición ya radicada está incompleta o que el peticionario deba realizar una gestión de trámite a su cargo, necesaria para adoptar una decisión de fondo, y que la actuación pueda continuar sin oponerse a la ley, requerirá al peticionario dentro de los diez (10) días siguientes a la fecha de radicación para que la complete en el término máximo de un (1) mes.*
>
> *A partir del día siguiente en que el interesado aporte los documentos o informes requeridos, se reactivará el término para resolver la petición. Se entenderá que el peticionario ha desistido de su solicitud o de la actuación cuando no satisfaga el requerimiento, salvo que antes de vencer el plazo concedido solicite prórroga hasta por un término igual.*
>
> *Vencidos los términos establecidos en este artículo, sin que el peticionario haya cumplido el requerimiento, la autoridad decretará el desistimiento y el archivo del expediente, mediante acto administrativo motivado, que se notificará personalmente, contra el cual únicamente procede recurso de reposición, sin perjuicio de que la respectiva solicitud pueda ser nuevamente presentada con el lleno de los requisitos legales."*

Que encontrando que dentro del término otorgado el solicitante del derecho ambiental no presentó el pago la tarifa del servicio de evaluación, se procederá a declarar el desistimiento tácito en la forma prevista en el artículo 17 de la Ley 1755 de 2015.

Que, en mérito de lo expuesto, este despacho

DISPONE:

ARTÍCULO PRIMERO: Declarar el DESISTIMIENTO TÁCITO de la solicitud de otorgamiento de Concesión de aguas superficiales en el predio identificado como "Villa Maria", ubicado en la vereda El Tambo, jurisdicción del Municipio de Versalles, del Departamento del Valle del Cauca, presentada por MARIA INEZ RAMIREZ MARQUEZ identificada con cédula de ciudadanía No. 30.276.297 expedida en

[10] *Por medio de la cual se regula el derecho fundamental de petición y se sustituye en título del Código de Procedimiento Administrativo y de lo Contencioso Administrativo.*

BOLETIN DE ACTOS ADMINISTRATIVOS AMBIENTALES

Septiembre 21 a 27 de 2020

RESOLUCIONES, PERMISOS, SANCIONES, CONCESIONES, AUTOS, LICENCIAS

Manizales (Caldas), quien actúa calidad de propietaria, con fundamento en la parte motiva del presente Auto.

ARTICULO SEGUNDO: Archivar la solicitud No. 61712020 del 24/01/2020, contenida en el expediente No. 0781-010-002-027-2020, contentivo de 15 de folios inclusive el presente Auto.

ARTÍCULO TERCERO: Advertir al solicitante que la solicitud del derecho ambiental sobre el cual recae el desistimiento tácito, puede ser nuevamente presentada con el lleno de los requisitos legales.

ARTICULO CUARTO: Contra el presente Auto procede el recurso de reposición, el cual podrá interponerse por escrito en la diligencia de notificación personal, o dentro de los diez (10) días hábiles siguientes a ella, o a la notificación por aviso, de conformidad con lo previsto en la Ley 1437 de 2011.

Dado en 08 de Septiembre de 2020,

NOTÍFIQUESE Y CÚMPLASE.

JULIAN RAMIRO VARGAS DARAVIÑA.
Director Territorial (C) DAR BRUT

Proyectó y Elaboró: Juan Manuel Castillo Arsuza. Técnico Administrativo DAR BRUT.
Revisión Jurídica: Cristian Fernando Navarro Quintero. Profesional Especializado DAR BRUT.

Archívese en expediente: 0781-010-002-027-2020.

AUTO DE INICIACIÓN

Publicado septiembre 28 de 2020

BOLETIN DE ACTOS ADMINISTRATIVOS AMBIENTALES

Septiembre 21 a 27 de 2020

RESOLUCIONES, PERMISOS, SANCIONES, CONCESIONES, AUTOS, LICENCIAS

TRÁMITE O DERECHO AMBIENTAL

La Unión, Valle del Cauca, 10 de septiembre de 2020

CONSIDERANDO

Que el señor GEOVANNI BARBOSA CASTELLANOS, identificado con la cédula de ciudadanía No. 16.228.048 expedida en Cartago – Valle del Cauca, en calidad de propietario, con domicilio en el Condominio Alta Castellana, Apto 3 del Municipio de Cartago – Valle del Cauca, mediante escrito No. 458552020 presentado en fecha 27 de agosto de 2020, solicita una Concesión de Aguas Superficiales a la Corporación Autónoma Regional del Valle del Cauca – CVC Dirección Ambiental Regional BRUT, para uso de agrícola en el para el predio rural denominado: El Alfarero, identificado con la matrícula inmobiliaria No. 380-60447, ubicado en la Vereda Betania, Jurisdicción del Municipio de Bolívar, Departamento del Valle del Cauca.

Que con la solicitud presentó la siguiente documentación:

1. Formulario Único Nacional de Solicitud de Concesión de Aguas Superficiales.
2. Formulario de Discriminación valores para determinar costo del proyecto, obra o actividad.
3. Fotocopia de cédula de ciudadanía del señor GEOVANNI BARBOSA CASTELLANOS
4. Certificado de Tradición del inmueble No. 380-60447.
5. Descripción del sistema de captación, conducción y almacenamiento para la Concesión de Aguas.
6. Programa de Uso Eficiente y Ahorro del Agua Simplificado PUEAA.

BOLETIN DE ACTOS ADMINISTRATIVOS AMBIENTALES

Septiembre 21 a 27 de 2020

RESOLUCIONES, PERMISOS, SANCIONES, CONCESIONES, AUTOS, LICENCIAS

Como la solicitud se encuentra ajustada a lo establecido en las normas vigentes que regulan la materia y siendo la Corporación competente para conocer de la presente solicitud, según la facultad otorgada por el artículo 31 numeral 9 de la Ley 99 de diciembre 22 de 1993, el Director General o Director Ambiental Territorial

D I S P O N E:

PRIMERO: INICIAR el procedimiento administrativo de la solicitud presentada por el señor **JORGE MATEUS GARCIA**, identificado con la Cédula de Ciudadanía No. 16.920.040 expedida en Bolívar (Valle del Cauca), y la señora **RUTH ELENA GARCIA CESPEDES**, identificada con la cédula de ciudadanía No. 28.846.992 expedida en Melgar (Tolima), obrando en calidad de copropietarios, tendiente a una Concesión de Aguas Superficiales uso de agrícola en el predio denominado: "La Esmeralda", identificado con la matrícula inmobiliaria No. 380-4713, ubicado en la Vereda Betania, Jurisdicción del Municipio de Bolívar, Departamento del Valle del Cauca.

SEGUNDO: Como tarifa por el servicio de evaluación del Derecho Ambiental, el señor **GEOVANNI BARBOSA CASTELLANOS**, identificado con la cédula de ciudadanía No. 16.228.048 expedida en Cartago – Valle del Cauca, en calidad de propietario; deberán cancelar por una sola vez, a favor de la Corporación Autónoma Regional del Valle del Cauca – CVC, la suma de la suma de **UN MILLÓN SETECIENTOS SESENTA Y UN MIL SEISCIENTOS SETENTA Y UN PESOS M/CTE ($1.761.671),** de acuerdo con lo establecido en la Ley 633 de 2000 y en la Resolución 0100 No. 0700-0136 del 26 de febrero de 2019, o la norma que la modifique o sustituya.

PARÁGRAFO PRIMERO: La suma anteriormente expresada deberá ser cancelada mediante factura o tabulado entregada por la Dirección Ambiental Regional, BRUT,

con sede en la ciudad de La Unión. La suma anterior, deberá ser cancelada en el término de los cinco (5) días siguientes a la fecha de recibo del presente Auto.

PARÁGRAFO SEGUNDO: El trámite no se continuará hasta tanto se haya pagado la tarifa por el servicio de evaluación. Transcurrido un (1) mes de la expedición del presente auto sin que se presente el usuario a impulsar el trámite se archivara la solicitud sin perjuicio que esta se presente de nuevo.

TERCERO: Una vez se presente la factura de pago por el servicio de la evaluación, **ORDENAR** de oficio la práctica de una visita ocular al predio materia de la solicitud, para lo cual se **COMISIONA** al Coordinador de la Unidad de Gestión Cuenca Garrapatas, o quien hagas sus veces, para que designe al Profesional Especializado o Técnico Operativo del área, para que practique la correspondiente visita.

CUARTO: ORDÉNESE la fijación de un aviso en lugar público y visible de la Alcaldía del Municipio de Bolívar (Valle del Cauca), el cual deberá contener las partes pertinentes a la solicitud por el término de diez (10) días. Una vez desfijado dicho Aviso, deberá glosarse al expediente con las correspondientes constancias de fijación y desfijación.

PARAGRAFO: Dentro de los cinco (5) días hábiles siguientes a la desfijación del citado aviso, deberá fijarse fecha y hora para la práctica de una visita ocular al sitio materia de la petición, en la cual deberá verificarse los hechos relacionados con la solicitud. Dentro de los cinco (5) días siguientes a la práctica de dicha diligencia, se deberá rendir el respectivo concepto técnico.

QUINTO: Por parte de la Dirección Ambiental Regional BRUT, publíquese un extracto de este auto con los datos pertinentes a la solicitud, en el Boletín de Actos Administrativos Ambientales de la CVC, para efectos de lo dispuesto en los Artículos 70 Y 71 de la Ley 99 de 1993.

SEXTO: Por parte de la Dirección Ambiental Regional BRUT, comuníquese el presente Auto al el señor **GEOVANNI BARBOSA CASTELLANOS**, identificado con la cédula de ciudadanía No. 16.228.048 expedida en Cartago – Valle del Cauca, en calidad de propietario, con domicilio en el Condominio Alta Castellana, Apto 3 del Municipio de Cartago – Valle del Cauca.

PUBLÍQUESE Y CÚMPLASE.

JULIAN RAMIRO VARGAS DARAVIÑA
DIRECTOR TERRITORIAL (C) DAR BRUT

Proyectó y Elaboró: Abog. Katherine Figueroa Coral Técnica Administrativa: Sustanciadora. DAR BRUT.
Revisión Jurídica: Abog. Cristian Fernando Navarro Quintero. Profesional Especializado. DAR BRUT.

Expediente No. 0781-010-002-071-2020.

AUTO DE INICIACIÓN
TRÁMITE O DERECHO AMBIENTAL

La Unión, Valle del Cauca, 10 de septiembre de 2020

CONSIDERANDO

Que la SOCIEDAD AGRÍCOLA PERSEA S.A.S., identificada con NIT 901.069.299-0, y Representada Legalmente por el señor TOMAS RESTREPO MONTOYA, identificado con la Cédula de Ciudadanía No. 1.152.459.107 expedida en Medellín (Antioquia); cuenta con una Concesión de Aguas Superficiales de uso público

otorgada mediante la Resolución DAR BRUT 0780 No. 1088 del 31 de diciembre de 2019*: "por la cual se otorga una concesión de aguas superficiales de uso públic*o", para uso agrícola en el predio denominado "La Maravilla", identificado con la matrícula inmobiliaria No. 380-48818, ubicado en la Vereda Punta Larga, Corregimiento La Primavera, jurisdicción del Municipio de Bolívar, Departamento del Valle del Cauca; y se concedió por una vigencia de diez (10) años.

Que en fecha 20 de enero de 2020, fue notificada personalmente la Resolución DAR BRUT 0780 No. 1088 del 31 de diciembre de 2019, al señor al señor JUAN GUILLERMO GONZALEZ MORENO, identificado con la cédula de ciudadanía No. 70.509.182 expedida en Itaguí, en calidad de AUTORIZADO del señor TOMAS RESTREPO MONTOYA, quien obra en calidad de Representante Legal de la SOCIEDAD AGRÍCOLA PERSEA S.A.S.

Que el señor TOMAS RESTREPO MONTOYA, identificado con la Cédula de Ciudadanía No. 1.152.459.107 expedida en Medellín (Antioquia), en calidad de Representante Legal de la SOCIEDAD AGRÍCOLA PERSEA S.A.S., identificada con NIT 901.069.299-0, con domicilio en la Carrera 48 A Calle 16 Sur 86 Piso 10 Oficina 1002, de la ciudad de Medellín - Antioquia, mediante escrito No. 458782020 presentado en fecha 27 de agosto de 2020, solicita un Permiso de Ocupación de Cauces y Aprobación de Obras Hidráulicas a la Corporación Autónoma Regional del Valle del Cauca – CVC Dirección Ambiental Regional BRUT, con el fin de dar cumplimiento a las obligaciones contendidas en la Resolución DAR BRUT 0780 No. 1088 del 31 de diciembre de 2019.

Que con la solicitud presentó la siguiente documentación:

1. Formulario Único Nacional de Solicitud de Ocupación de Cauce, Playas y Lechos.
2. Discriminación valores para determinar el costo del Proyecto, obra o actividad.

3. Diseño de Bocatoma del Predio La Linda – La Maravilla.
4. Certificado de Tradición y Libertad con matrícula inmobiliaria No. 380-48818.
5. Cinco (5) planos).

Como la solicitud se encuentra ajustada a lo establecido en las normas vigentes que regulan la materia y siendo la Corporación competente para conocer de la presente solicitud, según la facultad otorgada por el artículo 31 numeral 9 de la Ley 99 de diciembre 22 de 1993, el Director General o Director Ambiental Territorial

D I S P O N E:

PRIMERO: INICIAR el procedimiento administrativo de la solicitud presentada por el señor **TOMAS RESTREPO MONTOYA**, identificado con la Cédula de Ciudadanía No. 1.152.459.107 expedida en Medellín (Antioquia), en calidad de Representante Legal de la **SOCIEDAD AGRÍCOLA PERSEA S.A.S.**, identificada con NIT 901.069.299-0, tendiente al Otorgamiento de Permiso de Ocupación de Cauces y Aprobación de Obras Hidráulicas, en el predio denominado “La Maravilla”, identificado con la matrícula inmobiliaria No. 380-48818, ubicado en la Vereda Punta Larga, Corregimiento La Primavera, jurisdicción del Municipio de Bolívar, Departamento del Valle del Cauca; y dar cumplimiento a las obligaciones contendidas en la Resolución DAR BRUT 0780 No. 1088 del 31 de diciembre de 2019.

SEGUNDO: Como tarifa por el servicio de evaluación del Derecho Ambiental, la **SOCIEDAD AGRÍCOLA PERSEA S.A.S.**, identificada con NIT 901.069.299-0, y Representada Legalmente por el señor **TOMAS RESTREPO MONTOYA**, identificado con la Cédula de Ciudadanía No. 1.152.459.107 expedida en Medellín (Antioquia), o quien haga sus veces, deberá cancelar por una sola vez, a favor de la Corporación Autónoma Regional del Valle del Cauca – CVC, la suma de **DOSCIENTOS DIECISÉIS MIL SETECIENTOS DOS PESOS M/CTE ($216.702.oo),**

de acuerdo con lo establecido en la Ley 633 de 2000 y en la Resolución 0100 No. 0700-0136 del 26 de febrero de 2019, o la norma que la modifique o sustituya.

PARÁGRAFO PRIMERO: La suma anteriormente expresada deberá ser cancelada mediante factura o tabulado entregada por la Dirección Ambiental Regional, BRUT, con sede en la ciudad de La Unión. La suma anterior, deberá ser cancelada en el término de los cinco (5) días siguientes a la fecha de recibo del presente Auto.

PARÁGRAFO SEGUNDO: El trámite no se continuará hasta tanto se haya pagado la tarifa por el servicio de evaluación. Transcurrido un (1) mes de la expedición del presente auto sin que se presente el usuario a impulsar el trámite se archivara la solicitud sin perjuicio que esta se presente de nuevo.

TERCERO: Una vez se presente la factura de pago por el servicio de la evaluación, **ORDENAR** de oficio la práctica de una visita ocular al predio materia de la solicitud, para lo cual se **COMISIONA** al Coordinador de la Unidad de Gestión Cuenca RUT Pescador, o quien hagas sus veces, para que designe al Profesional Especializado o Técnico Operativo del área, para que practique la correspondiente visita.

CUARTO: ORDÉNESE la fijación de un aviso en lugar público y visible de la Alcaldía del Municipio de Bolívar (Valle del Cauca), el cual deberá contener las partes pertinentes a la solicitud por el termino de diez (10) días. Una vez desfijado dicho Aviso, deberá glosarse al expediente con las correspondientes constancias de fijación y desfijación.

PARAGRAFO: Dentro de los cinco (5) días hábiles siguientes a la desfijación del citado aviso, deberá fijarse fecha y hora para la práctica de una visita ocular al sitio materia de la petición, en la cual deberá verificarse los hechos relacionados con la solicitud. Dentro de los cinco (5) días siguientes a la práctica de dicha diligencia, se deberá rendir el respectivo concepto técnico.

BOLETIN DE ACTOS ADMINISTRATIVOS AMBIENTALES

Septiembre 21 a 27 de 2020

RESOLUCIONES, PERMISOS, SANCIONES, CONCESIONES, AUTOS, LICENCIAS

QUINTO: Por parte de la Dirección Ambiental Regional BRUT, publíquese un extracto de este auto con los datos pertinentes a la solicitud, en el Boletín de Actos Administrativos Ambientales de la CVC, para efectos de lo dispuesto en los Artículos 70 Y 71 de la Ley 99 de 1993.

SEXTO: Por parte de la Dirección Ambiental Regional BRUT, comuníquese el presente Auto al señor **TOMAS RESTREPO MONTOYA**, identificado con la Cédula de Ciudadanía No. 1.152.459.107 expedida en Medellín (Antioquia), en calidad de Representante Legal de la **SOCIEDAD AGRÍCOLA PERSEA S.A.S.**, identificada con NIT 901.069.299-0, con domicilio en la Carrera 48 A Calle 16 Sur 86 Piso 10 Oficina 1002, de la ciudad de Medellín - Antioquia, de conformidad con lo establecido en el artículo 67 de ley 1437 de 2011.

PUBLÍQUESE Y CÚMPLASE.

JULIAN RAMIRO VARGAS DARAVIÑA
DIRECTOR (C) DAR BRUT

Proyectó y Elaboró: Abog. Katherine Figueroa Coral Técnica Administrativa: Sustanciadora. DAR BRUT.
Revisión Jurídica: Abog. Cristian Fernando Navarro Quintero. Profesional Especializado. DAR BRUT.

Expediente No. 0782-010-002-090-2019

AUTO DE INICIACIÓN
TRÁMITE O DERECHO AMBIENTAL

La Unión, Valle del Cauca, 10 de septiembre de 2020

Publicado septiembre 28 de 2020

BOLETIN DE ACTOS ADMINISTRATIVOS AMBIENTALES

Septiembre 21 a 27 de 2020

RESOLUCIONES, PERMISOS, SANCIONES, CONCESIONES, AUTOS, LICENCIAS

CONSIDERANDO

Que la SOCIEDAD AGRÍCOLA PERSEA S.A.S., identificada con NIT 901.069.299-0, y Representada Legalmente por el señor TOMAS RESTREPO MONTOYA, identificado con la Cédula de Ciudadanía No. 1.152.459.107 expedida en Medellín (Antioquia); cuenta con una Concesión de Aguas Superficiales de uso público otorgada mediante la Resolución DAR BRUT 0780 No. 094 del 20 de febrero de 2020: "por la cual se otorga una concesión de aguas superficiales de uso público", en la cantidad equivalente a 0.25 Lt/s (CERO PUNTO VEINTICINCO LITROS POR SEGUNDO), de la fuente Quebrada La Florida, para ser captados en la caja de recolección del sobrante del acueducto de Punta Larga localizada en las coordenadas 4°18'5.5''N - 76°19'23.8"O, con fines de uso agrícola en el predio denominado "La Esmeralda", identificado con la matrícula inmobiliaria No. 380-58406, ubicado en el Corregimiento La Primavera, jurisdicción del Municipio de Bolívar, Departamento del Valle del Cauca; y se concedió por una vigencia de diez (10) años.

Que en fecha 02 de marzo de 2020, fue notificada personalmente la Resolución DAR BRUT 0780 No. 094 del 20 de febrero de 2020, al señor al señor JUAN GUILLERMO GONZALEZ MORENO, identificado con la cédula de ciudadanía No. 70.509.182 expedida en Itaguí, en calidad de AUTORIZADO del señor TOMAS RESTREPO MONTOYA, quien obra en calidad de Representante Legal de la SOCIEDAD AGRÍCOLA PERSEA S.A.S.

Que el señor TOMAS RESTREPO MONTOYA, identificado con la Cédula de Ciudadanía No. 1.152.459.107 expedida en Medellín (Antioquia), en calidad de Representante Legal de la SOCIEDAD AGRÍCOLA PERSEA S.A.S., identificada con NIT 901.069.299-0, con domicilio en la Carrera 48 A Calle 16 Sur 86 Piso 10 Oficina

BOLETIN DE ACTOS ADMINISTRATIVOS AMBIENTALES

Septiembre 21 a 27 de 2020

RESOLUCIONES, PERMISOS, SANCIONES, CONCESIONES, AUTOS, LICENCIAS

1002, de la ciudad de Medellín - Antioquia, mediante escrito No. 472352020 presentado en fecha 02 de septiembre de 2020, solicita un Permiso de Ocupación de Cauces y Aprobación de Obras Hidráulicas a la Corporación Autónoma Regional del Valle del Cauca – CVC Dirección Ambiental Regional BRUT, con el fin de dar cumplimiento a las obligaciones contendidas en la Resolución DAR BRUT 0780 No. 094 del 20 de febrero de 2020.

Que con la solicitud presentó la siguiente documentación:

1. Formulario Único Nacional de Solicitud de Ocupación de Cauce, Playas y Lechos.
2. Discriminación valores para determinar el costo del Proyecto, obra o actividad.
3. Diseño de Bocatoma del Predio La Rivera – La Esmeralda.
4. Certificado de Tradición y Libertad con matrícula inmobiliaria No. 380-58406.

Como la solicitud se encuentra ajustada a lo establecido en las normas vigentes que regulan la materia y siendo la Corporación competente para conocer de la presente solicitud, según la facultad otorgada por el artículo 31 numeral 9 de la Ley 99 de diciembre 22 de 1993, el Director General o Director Ambiental Territorial

D I S P O N E:

PRIMERO: INICIAR el procedimiento administrativo de la solicitud presentada por el señor **TOMAS RESTREPO MONTOYA**, identificado con la Cédula de Ciudadanía No. 1.152.459.107 expedida en Medellín (Antioquia), en calidad de Representante Legal de la **SOCIEDAD AGRÍCOLA PERSEA S.A.S.**, identificada con NIT 901.069.299-0, tendiente al Otorgamiento de Permiso de Ocupación de Cauces y Aprobación de Obras Hidráulicas, en el predio denominado “La Esmeralda # 2”, identificado con la matrícula inmobiliaria No. 380-58406, ubicado en el Corregimiento La Primavera, jurisdicción del Municipio de Bolívar, Departamento del Valle del

Cauca; y dar cumplimiento a las obligaciones contendidas en la Resolución DAR BRUT 0780 No. 094 del 20 de febrero de 2020.

SEGUNDO: Como tarifa por el servicio de evaluación del Derecho Ambiental, la **SOCIEDAD AGRÍCOLA PERSEA S.A.S.**, identificada con NIT 901.069.299-0, y Representada Legalmente por el señor **TOMAS RESTREPO MONTOYA**, identificado con la Cédula de Ciudadanía No. 1.152.459.107 expedida en Medellín (Antioquia), o quien haga sus veces, deberá cancelar por una sola vez, a favor de la Corporación Autónoma Regional del Valle del Cauca – CVC, la suma de **CIENTO CINCUENTA Y CINCO MIL TREINTA Y UN PESOS M/CTE ($155.031.oo),** de acuerdo con lo establecido en la Ley 633 de 2000 y en la Resolución 0100 No. 0700-0136 del 26 de febrero de 2019, o la norma que la modifique o sustituya.

PARÁGRAFO PRIMERO: La suma anteriormente expresada deberá ser cancelada mediante factura o tabulado entregada por la Dirección Ambiental Regional, BRUT, con sede en la ciudad de La Unión. La suma anterior, deberá ser cancelada en el término de los cinco (5) días siguientes a la fecha de recibo del presente Auto.

PARÁGRAFO SEGUNDO: El trámite no se continuará hasta tanto se haya pagado la tarifa por el servicio de evaluación. Transcurrido un (1) mes de la expedición del presente auto sin que se presente el usuario a impulsar el trámite se archivara la solicitud sin perjuicio que esta se presente de nuevo.

TERCERO: Una vez se presente la factura de pago por el servicio de la evaluación, **ORDENAR** de oficio la práctica de una visita ocular al predio materia de la solicitud, para lo cual se **COMISIONA** al Coordinador de la Unidad de Gestión Cuenca RUT Pescador, o quien hagas sus veces, para que designe al Profesional Especializado o Técnico Operativo del área, para que practique la correspondiente visita.

BOLETIN DE ACTOS ADMINISTRATIVOS AMBIENTALES

Septiembre 21 a 27 de 2020

RESOLUCIONES, PERMISOS, SANCIONES, CONCESIONES, AUTOS, LICENCIAS

CUARTO: ORDÉNESE la fijación de un aviso en lugar público y visible de la Alcaldía del Municipio de Bolívar (Valle del Cauca), el cual deberá contener las partes pertinentes a la solicitud por el termino de diez (10) días. Una vez desfijado dicho Aviso, deberá glosarse al expediente con las correspondientes constancias de fijación y desfijación.

PARAGRAFO: Dentro de los cinco (5) días hábiles siguientes a la desfijación del citado aviso, deberá fijarse fecha y hora para la práctica de una visita ocular al sitio materia de la petición, en la cual deberá verificarse los hechos relacionados con la solicitud. Dentro de los cinco (5) días siguientes a la práctica de dicha diligencia, se deberá rendir el respectivo concepto técnico.

QUINTO: Por parte de la Dirección Ambiental Regional BRUT, publíquese un extracto de este auto con los datos pertinentes a la solicitud, en el Boletín de Actos Administrativos Ambientales de la CVC, para efectos de lo dispuesto en los Artículos 70 Y 71 de la Ley 99 de 1993.

SEXTO: Por parte de la Dirección Ambiental Regional BRUT, comuníquese el presente Auto al señor **TOMAS RESTREPO MONTOYA**, identificado con la Cédula de Ciudadanía No. 1.152.459.107 expedida en Medellín (Antioquia), en calidad de Representante Legal de la **SOCIEDAD AGRÍCOLA PERSEA S.A.S.**, identificada con NIT 901.069.299-0, con domicilio en la Carrera 48 A Calle 16 Sur 86 Piso 10 Oficina 1002, de la ciudad de Medellín - Antioquia, de conformidad con lo establecido en el artículo 67 de ley 1437 de 2011.

PUBLÍQUESE Y CÚMPLASE.

JULIAN RAMIRO VARGAS DARAVIÑA

Publicado septiembre 28 de 2020

BOLETIN DE ACTOS ADMINISTRATIVOS AMBIENTALES

Septiembre 21 a 27 de 2020

RESOLUCIONES, PERMISOS, SANCIONES, CONCESIONES, AUTOS, LICENCIAS

DIRECTOR (C) DAR BRUT

Proyectó y Elaboró: Abog. Katherine Figueroa Coral Técnica Administrativa: Sustanciadora. DAR BRUT.
Revisión Jurídica: Abog. Cristian Fernando Navarro Quintero. Profesional Especializado. DAR BRUT.

Expediente No. 0782-010-002-180-2019

AUTO DE INICIACIÓN
TRÁMITE O DERECHO AMBIENTAL

La Unión, Valle del Cauca, 10 de septiembre de 2020

CONSIDERANDO

Que el predio rural denominado “El Consuelo”, identificado con matricula inmobiliaria No. 380-10563, ubicado en la Vereda El Tulcán, Jurisdicción del Municipio de Versalles, Departamento del Valle del Cauca; cuentan con un Registro y una Autorización de Aprovechamiento Forestal de Árboles Aislados, la cual fue otorgada a nombre del señor YOAN ANDRES POSADA SALAZAR, identificado con cédula de ciudadanía No. 1.112.128.585 expedida en Argelia – Valle del Cauca, en calidad de HEREDERO del señor CARLOS ABEL POSADA GARCES (Q.E.P.D.), quien se identificó con la cédula de ciudadanía No. 6.284.569 expedida en El Cairo – Valle del Cauca, mediante la Resolución DAR BRUT 0780 No. 0781-1095 de fecha 31 de diciembre de 2019, otorgándose un plazo de seis (6) meses para su respectiva ejecución.

Que la Resolución DAR BRUT 0780 No. 0781-1095 de fecha 31 de diciembre de 2019, fue notificada personalmente al señor YOAN ANDRES POSADA SALAZAR,

identificado con cédula de ciudadanía No. 1.112.128.585 expedida en Argelia – Valle del Cauca, en fecha 17 de enero de 2020.

Que en fecha 07 de julio de 2020, se recibió en las oficinas de la Dirección Ambiental BRUT, solicitud escrita con radicado No. 358272020 por parte del señor YOAN ANDRES POSADA SALAZAR, identificado con cédula de ciudadanía No. 1.112.128.585 expedida en Argelia – Valle del Cauca, en calidad de HEREDERO del señor CARLOS ABEL POSADA GARCES (Q.E.P.D.), quien se identificó con la cédula de ciudadanía No. 6.284.569 expedida en El Cairo – Valle del Cauca; y tendiente a obtener una Prórroga de la autorización de Aprovechamiento Forestal de Árboles Aislados, en el predio rural denominado “El Consuelo”, identificado con matricula inmobiliaria No. 380-10563, ubicado en la Vereda El Tulcán, Jurisdicción del Municipio de Versalles, Departamento del Valle del Cauca otorgada mediante la Resolución DAR BRUT 0780 No. 0781-1095 de fecha 31 de diciembre de 2019.

Como la solicitud se encuentra ajustada a lo establecido en las normas vigentes que regulan la materia y siendo la Corporación competente para conocer de la presente solicitud, según la facultad otorgada por el artículo 31 numeral 9 de la Ley 99 de diciembre 22 de 1993, el Director General o Director Ambiental Territorial:

D I S P O N E:

PRIMERO: INICIAR el procedimiento administrativo de la solicitud presentada por el señor **YOAN ANDRES POSADA SALAZAR**, identificado con cédula de ciudadanía No. 1.112.128.585 expedida en Argelia – Valle del Cauca, en calidad de **HEREDERO** del señor **CARLOS ABEL POSADA GARCES (Q.E.P.D.)**, quien se identificó con la cédula de ciudadanía No. 6.284.569 expedida en El Cairo – Valle del Cauca;

tendiente a obtener una Prórroga de una Autorización de Erradicación de Árboles la Corporación Autónoma Regional del Valle del Cauca – CVC Dirección Ambiental Regional BRUT, para el predio rural denominado "El Consuelo", identificado con matricula inmobiliaria No. 380-10563, ubicado en la Vereda El Tulcán, Jurisdicción del Municipio de Versalles, Departamento del Valle del Cauca otorgada mediante la Resolución DAR BRUT 0780 No. 0781-1095 de fecha 31 de diciembre de 2019.

SEGUNDO: Como tarifa por el servicio de evaluación del Derecho Ambiental, el señor **YOAN ANDRES POSADA SALAZAR**, identificado con cédula de ciudadanía No. 1.112.128.585 expedida en Argelia – Valle del Cauca, deberá cancelar por una sola vez, a favor de la Corporación Autónoma Regional del Valle del Cauca – CVC, la suma de **VEINTIÚN MIL OCHOCIENTOS CINCUENTA Y DOS PESOS M/CTE ($21.852.oo),** de acuerdo con lo establecido en la Ley 633 de 2000 y en la Resolución 0100 No. 0700-0136 del 26 de febrero de 2019, o la norma que la modifique o sustituya.

PARÁGRAFO PRIMERO: La suma anteriormente expresada deberá ser cancelada mediante factura o tabulado entregada por la Dirección Ambiental Regional, BRUT, con sede en la ciudad de La Unión. La suma anterior, deberá ser cancelada en el término de los cinco (5) días siguientes a la fecha de recibo del presente Auto.

PARÁGRAFO SEGUNDO: El trámite no se continuará hasta tanto se haya pagado la tarifa por el servicio de evaluación. Transcurrido un (1) mes de la expedición del presente auto sin que se presente el usuario a impulsar el trámite se archivara la solicitud sin perjuicio que esta se presente de nuevo.

TERCERO: Una vez se presente la factura de pago por el servicio de la evaluación, **ORDENAR** de oficio la práctica de una visita ocular al predio materia de la solicitud, para lo cual se **COMISIONA** al Coordinador de la Unidad de Gestión Cuenca Garrapatas, o quien hagas sus veces, para que designe al Profesional Especializado o Técnico Operativo del área, para que practique la correspondiente visita.

BOLETIN DE ACTOS ADMINISTRATIVOS AMBIENTALES

Septiembre 21 a 27 de 2020

RESOLUCIONES, PERMISOS, SANCIONES, CONCESIONES, AUTOS, LICENCIAS

CUARTO: Por parte de la Dirección Ambiental Regional BRUT, publíquese un extracto de este auto con los datos pertinentes a la solicitud, en el Boletín de Actos Administrativos Ambientales de la CVC, para efectos de lo dispuesto en los Artículos 70 Y 71 de la Ley 99 de 1993.

QUINTO: Por parte de la Dirección Ambiental Regional BRUT, comuníquese el presente Auto al señor **YOAN ANDRES POSADA SALAZAR**, identificado con cédula de ciudadanía No. 1.112.128.585 expedida en Argelia – Valle del Cauca, y con domicilio en el predio "El Consuelo", ubicado en la Vereda El Tulcán, Jurisdicción del Municipio de Versalles, Departamento del Valle del Cauca; lo anterior de conformidad con lo establecido en el artículo 67 de ley 1437 de 2011.

PUBLÍQUESE Y CÚMPLASE.

JULIAN RAMIRO VARGAS DARAVIÑA
DIRECTOR (C) DAR BRUT

Proyectó y Elaboró: Abog. Katherine Figueroa Coral Técnica Administrativa: Sustanciadora. DAR BRUT.
Revisión Jurídica: Abog. Cristian Fernando Navarro Quintero. Profesional Especializado. DAR BRUT.

Expediente No. 0781-004-005-174-2019

RESOLUCIÓN 0780 No. 0781- 365 DE 2020
(11 SEPTIEMBRE 2020)

"POR MEDIO DE LA CUAL SE AUTORIZA LA CANCELACIÓN DE UNA CONCESIÓN DE AGUAS SUPERFICIALES DE USO PÚBLICO"

Publicado septiembre 28 de 2020

BOLETIN DE ACTOS ADMINISTRATIVOS AMBIENTALES

Septiembre 21 a 27 de 2020

RESOLUCIONES, PERMISOS, SANCIONES, CONCESIONES, AUTOS, LICENCIAS

El Director Territorial (C) de la DAR BRUT de la Corporación Autónoma Regional del Valle del Cauca - CVC -, en uso de sus atribuciones legales, en especial las que le confiere el Decreto Ley 2811 de 1974, Decreto 1541 de 1978. Ley 99 de 1993, y en especial a lo dispuesto en los Acuerdos CD 72 y 73 de 27 de octubre de 2017, Resolución 498 del 22 de julio de 2005, el Decreto Único Reglamentario 1076 de 2015 y

C O N S I D E R A N D O:

Que la Corporación Autónoma Regional del Valle del Cauca, desde el año 1968 le fue asignado el manejo, administración y fomento de los Recursos Naturales Renovables, dentro del área de su jurisdicción.

Que la resolución 0100 No. 300-0005 del 08 de enero de 2015 “POR LA CUAL SE ADOPTA EL MODELO DE GESTION POR CUENCA, SE CONFORMAN LOS GRUPOS INTERNOS DE TRABAJO EN LA DIRECCIONES AMBIENTALES REGIONALES Y SE ADOPTAN OTRAS DETERMINACIONES” en su artículo segundo estableció conformar los siguientes grupos de Trabajo bajo la denominación de unidad de gestión de cuencas para cada una de las Direcciones Ambientales Regionales en la jurisdicción de la CVC, la cual corresponde a 40 municipios y el área rural del municipio de Santiago de Cali y el área rural del municipio de Santiago de Cali y el Distrito de Buenaventura, incluida la zona marino- costera, de la siguiente manera: … numeral 3: DIRECCION AMBIENTAL REGIONAL BRUT 3.1. UNIDAD DE GESTION DE CUENCA GARRAPATAS a la cual pertenecen los municipios de Bolívar, El Dovio, La Unión, Roldanillo y Versalles 3.2. UNIDAD DE GESTION DE CUENCA RUT – PESCADOR a la cual pertenecen los municipios de Bolívar, Roldanillo, La Unión, Toro 3.3. UNIDAD DE GESTION DE CUENCA LOS MICOS – LAS CAÑAS – LA PAILA – OBANDO a la cual pertenecen los municipios de Zarzal, La Victoria y Obando.

Que la CVC con el fin de facilitar el cumplimiento del objeto y las funciones de la Corporación en armonía con las directivas de modernización que orientan la función

administrativa, La Dirección General de la Corporación Autónoma Regional del Valle del Cauca – CVC, elaboró la propuesta de Rediseño Organizacional.

Que con fundamento en los artículos 2.2.12.1,2.2.12.2 y 2.2.12.3 del Decreto 1083 de 2015, la Corporación Autónoma Regional del Valle del Cauca, con el acompañamiento de la Universidad Icesi, realizo un estudio técnico fundado en las necesidades del servicio y en razones de modernización de la administración, el cual señalo la necesidad de modificar las funciones generales y la estructura de la entidad.

Que con apoyo de lo anterior, el Consejo Directivo de la Corporación expidió el Acuerdo CD No. 072 del 27 de octubre de 2016 “Por la cual se establece la estructura de la Corporación Autónoma Regional del Valle del Cauca – CVC y se determinan las funciones de sus dependencias”

Que entre las funciones de las Direcciones Ambientales Regionales, se encuentra la de: Controlar y regular las actividades de ocupación y uso del territorio que generen impactos ambientales y ejercer la función de autoridad ambiental en el área de influencia de la Dirección Ambiental Regional mediante el otorgamiento de derechos ambientales y la imposición de obligaciones y sanciones para cumplir con las disposiciones legales vigentes.

Que el predio denominado: El Triunfo, identificado con matrícula inmobiliaria No. 380-30319, cuenta con una Concesión de Aguas Superficiales de uso agropecuario que provienen del nacimiento El Triunfo otorgada mediante la Resolución DAR BRUT 0780 No. 0781- 231 del 30 de mayo de 2012, por medio de la cual se otorgó una concesión de aguas. El caudal asignado es de 0,33 Lts/seg, equivalentes al 16,5% del caudal promedio que llega al sitio de captación, aguas que provienen del nacimiento El Triunfo; las cuales serán captadas mediante una bocatoma artesanal instalada sobre el nacimiento.

Que en fecha 16 de mayo de 2019 se recibió en las oficinas de la Dirección Ambiental Regional BRUT, solicitud escrita con el No. 901632019 por parte del señor DIEGO JULIAN BERNAL BERNAL, identificado(a) con la cédula de ciudadanía No.

BOLETIN DE ACTOS ADMINISTRATIVOS AMBIENTALES

Septiembre 21 a 27 de 2020

RESOLUCIONES, PERMISOS, SANCIONES, CONCESIONES, AUTOS, LICENCIAS

6.525.719 expedida en Versalles (Valle del Cauca), y domicilio en la Calle 11A No. 2A-16 del Municipio de Roldanillo (Valle del Cauca); tendiente a obtener cancelación de una concesión de aguas superficiales a la Corporación Autónoma Regional del Valle del Cauca – CVC Dirección Ambiental Regional BRUT, para uso agrícola otorgada mediante Resolución 0780 No. 0781 - 231 de 30 de mayo de 2012, para el predio denominado El Triunfo, identificado con matrícula inmobiliaria No. 380-30319, ubicado en la vereda Pueblo Hondo, jurisdicción del Municipio de Versalles, Departamento del Valle del Cauca.

Que en fecha 07 de febrero de 2020, el Director Territorial (E) de la Dirección Ambiental Regional BRUT, de la Corporación Autónoma Regional del Valle del Cauca, profirió auto de iniciación de trámite de la solicitud interpuesta por el señor DIEGO JULIAN BERNAL BERNAL, identificado(a) con la cédula de ciudadanía No. 6.525.719 expedida en Versalles (Valle del Cauca), y domicilio en la Calle 11A No. 2A - 16 del Municipio de Roldanillo (Valle del Cauca), dado que el mencionado señor, es el único propietario de los predios objeto de intervención, tal como se evidencia mediante certificado de tradición, y dispuso el pago del servicio de evaluación del Derecho Ambiental por valor de VEINTE Y UN MIL OCHOCIENTOS CINCUENTA Y DOS PESOS M/CTE ($21.852).

Que mediante oficio No. 0780-902632019 de fecha 10 de febrero de 2020, dirigido al señor DIEGO JULIAN BERNAL BERNAL, identificado(a) con la cédula de ciudadanía No. 6.525.719 expedida en Versalles (Valle del Cauca), se realizó la remisión de cobro del valor del servicio de facturación No. 89269651 por valor de VEINTE Y UN MIL OCHOCIENTOS CINCUENTA Y DOS PESOS M/CTE ($21.852).

Que mediante oficio No. 0780-902632019 de fecha 03 de marzo de 2020, dirigido al señor DIEGO JULIAN BERNAL BERNAL, se le informó de la fecha y hora de la visita ocular programada para el día 10 de marzo de 2020.

Que en fecha 10 de marzo de 2020, se realizó la visita ocular y de ella se presentó un informe, el cual reposa en el expediente No. 0781-010-002-036-2011.

BOLETIN DE ACTOS ADMINISTRATIVOS AMBIENTALES

Septiembre 21 a 27 de 2020

RESOLUCIONES, PERMISOS, SANCIONES, CONCESIONES, AUTOS, LICENCIAS

Que en fecha 16 de abril de 2020, el Profesional Especializado de la DAR BRUT, emitió Concepto Técnico en el cual consideró lo siguiente:

*"(…) **DESCRIPCIÓN DE LA SITUACIÓN:** En informe de visita de fecha marzo 10 de 2020 presentado por parte de un funcionario de la Dirección Ambiental Regional BRUT de la CVC, da cuenta de que al señor DIEGO JULIAN BERNAL BERNAL, se le otorgó una concesión de aguas superficiales de uso público mediante Resolución DAR BRUT 0780 No. 0781-231 del 30 de mayo de 2012, para riego de cultivos, doméstico y pecuario, en una cantidad de 0.33 litros/segundo, equivalente al 16.5% del total de la fuente aforado en el nacimiento El Triunfo que cuenta con un total de 2.0 litros/segundo; que el punto de captación se localiza sobre una bocatoma artesanal en las coordenadas 4°35'09,50''N - 76°12'04,90''O (X (Este) 1.097.225 – Y (Norte) 998.9283), en el predio Triunfo, localizado en la vereda Pueblo Hondo, municipio de Versalles.*

Que se está haciendo uso del recurso hídrico de una fuente sin nombre que drena a la quebrada Patuma, por parte del señor Eliecer Gómez Narváez, identificado con cedula de ciudadanía No. 94.416.972, en calidad de propietario actual del predio El Triunfo.

***Características Técnicas**:*
El señor DIEGO JULIAN BERNAL BERNAL cuenta con una concesión de aguas sobre una fuente superficial sin nombre captada de un punto localizado sobre una bocatoma artesanal en las coordenadas 4°35'09,50''N - 76°12'04,90''O; y una vez analizada la información contenida en el expediente 0781-010-002-036-2011 y considerando el informe de visita de fecha marzo 10 de 2020, se determinó lo siguiente:

- *La concesión de aguas superficiales fue otorgada al señor DIEGO JULIAN BERNAL BERNAL, mediante Resolución DAR BRUT 0780 No. 0781-231 del 30 de mayo de 2012, la cual fue notificada en fecha junio 7 de 2012.*

- *Según formato de estado de cumplimiento de los requerimientos de los actos administrativos en fecha septiembre 4 de 2012 se realizó visita al predio El*

BOLETIN DE ACTOS ADMINISTRATIVOS AMBIENTALES

Septiembre 21 a 27 de 2020

RESOLUCIONES, PERMISOS, SANCIONES, CONCESIONES, AUTOS, LICENCIAS

Triunfo, ubicado en la vereda Pueblo Hondo, municipio de Versalles, para el seguimiento de lo dispuesto en la Resolución DAR BRUT 0780 No. 0781-231 del 30 de mayo de 2012, evidenciándose el cumplimiento del artículo cuarto referente a las obligaciones.

- *De acuerdo con certificado de tradición de matrícula inmobiliaria No. 380-30319 de abril 5 de 2019, el predio cambio de propietario en fecha noviembre 19 de 2012, y que el actual dueño es el señor Eliecer Gómez Narváez, identificado con cedula de ciudadanía No. 94.416.972.*

- *Según formato de estado de cumplimiento de los requerimientos de los actos administrativos en fecha diciembre 9 de 2019 se realizó visita al predio El Triunfo, ubicado en la vereda Pueblo Hondo, municipio de Versalles, para el seguimiento de lo dispuesto en la Resolución DAR BRUT 0780 No. 0781-231 del 30 de mayo de 2012, evidenciándose el cumplimiento del artículo cuarto referente a las obligaciones, a pesar de que el señor Diego Julián Bernal Bernal no se está beneficiando de la concesión puesto que desde el año 2012 ya no es propietario del predio.*

- *Revisado el expediente 0781-010-002-036-2011 se encontró que se realizaron visitas de seguimiento al cumplimiento de las obligaciones de la Resolución DAR BRUT 0780 No. 0781-231 del 30 de mayo de 2012 en las siguientes fechas:*

  - *Formato de estado de cumplimiento de los requerimientos de los actos administrativos de fecha octubre 13 de 2016.*

  - *Formato de estado de cumplimiento de los requerimientos de los actos administrativos de fecha febrero 1 de 2017.*

- *Revisado el expediente 0781-010-002-036-2011 y la cuenta No. 96595 del sistema financiero de la CVC, se encontró que se realizaron cobros de servicio de seguimiento a la concesión de aguas mediante las siguientes resoluciones:*

BOLETIN DE ACTOS ADMINISTRATIVOS AMBIENTALES

Septiembre 21 a 27 de 2020

RESOLUCIONES, PERMISOS, SANCIONES, CONCESIONES, AUTOS, LICENCIAS

- *Según costos de operación con radicado No. 514052017 del 25-07-2017 se proyectó Resolución 0780 No. 0781 – 625 de septiembre 14 de 2017 de cobro por valor de $2.072.410 pesos m/cte., notificada por aviso el 26-03-2018, generándose factura No. 89219963 por el mismo valor, cuyo pago se aplicó en fecha enero 2 de 2020, en tal sentido, se encuentra cancelada.*

- *Según costos de operación con radicado No. 239402018 del 26-03-2018 se proyectó Resolución 0780 No. 0781 – 212 de marzo 27 de 2018 de cobro por valor de $207.625 pesos m/cte., notificada por aviso el 18-04-2018, generándose factura No. 89228140 por el mismo valor, cuyo pago se aplicó en fecha enero 2 de 2020, en tal sentido, se encuentra cancelada.*

- *Revisado la cuenta No. 96595 del sistema financiero de la CVC, en cuanto al pago de tasa por uso de agua de la concesión otorgada mediante Resolución DAR BRUT 0780 No. 0781-231 del 30 de mayo de 2012, se encontró que el señor DIEGO JULIAN BERNAL BERNAL se encuentra a paz y salvo hasta el año 2019, sin embargo, se encuentra generada la factura No. 89275145 del 06-03-2020 por valor de $12.718 pesos m/cte.*

Conclusiones: Se considera viable efectuar la cancelación de la concesión de aguas superficiales de uso público a nombre del señor DIEGO JULIAN BERNAL BERNAL, identificado con cedula de ciudadanía No.6.525.719 expedida en Versalles y la cancelación de la cuenta No. 96595, considerando las siguientes circunstancias:

1. El señor DIEGO JULIAN BERNAL BERNAL, identificado con cedula de ciudadanía No.6.525.719 expedida en Versalles, ya no es propietario del predio El Triunfo, localizado en la vereda Pueblo Hondo, municipio de Versalles.

2. De acuerdo con certificado de tradición de matrícula inmobiliaria No. 380-30319 de abril 5 de 2019, el predio cambio de propietario en fecha noviembre 19 de 2012, y que el actual dueño es el señor Eliecer Gómez Narváez, identificado con cedula de ciudadanía No. 94.416.972; quien está haciendo uso del recurso hídrico sin concesión.

BOLETIN DE ACTOS ADMINISTRATIVOS AMBIENTALES

Septiembre 21 a 27 de 2020

RESOLUCIONES, PERMISOS, SANCIONES, CONCESIONES, AUTOS, LICENCIAS

3. Según formatos de estado de cumplimiento de los requerimientos de los actos administrativos, se realizó visita al predio El Triunfo, ubicado en la vereda Pueblo Hondo, municipio de Versalles, para el seguimiento de lo dispuesto en la Resolución DAR BRUT 0780 No. 0781-231 del 30 de mayo de 2012, evidenciándose el cumplimiento del artículo cuarto referente a las obligaciones.

4. Revisado el expediente 0781-010-002-036-2011 y la cuenta No. 96595 del sistema financiero de la CVC, se encontró que se realizaron cobros de servicio de seguimiento a la concesión de aguas generándose las facturas No. 89219963 y No. 89228140, las cuales se encuentran canceladas.

5. Revisado la cuenta No. 96595 del sistema financiero de la CVC, en cuanto al pago de tasa por uso de agua, se encontró que el señor DIEGO JULIAN BERNAL BERNAL se encuentra a paz y salvo hasta el año 2019, sin embargo, se encuentra generada la factura No. 89275145 del 06-03-2020 por valor de $12.718 pesos m/cte.

<u>En tal sentido se recomienda:</u>

1. *Cancelar la concesión de aguas superficiales de uso público otorgado al señor DIEGO JULIAN BERNAL BERNAL, identificado con cedula de ciudadanía No.6.525.719 expedida en Versalles, para el predio El Triunfo, localizado en la vereda Pueblo Hondo, municipio de Versalles.*

2. *Solicitar al Grupo de Facturación y Cartera la reversión de la factura No. 89275145 del 06-03-2020 de cobro tasa por uso de agua, por valor de $12.718 pesos/mcte.*

3. *Solicitar a la Dirección Financiera de la Corporación, la cancelación de la cuenta No. 96595, a nombre del señor DIEGO JULIAN BERNAL BERNAL, identificado con cedula de ciudadanía No.6.525.719 expedida en Versalles, para que se realice el ajuste contable.*

BOLETIN DE ACTOS ADMINISTRATIVOS AMBIENTALES

Septiembre 21 a 27 de 2020

RESOLUCIONES, PERMISOS, SANCIONES, CONCESIONES, AUTOS, LICENCIAS

4. *Generar las actuaciones administrativas pertinentes contra el señor ELIECER GÓMEZ NARVÁEZ, identificado con cedula de ciudadanía No. 94.416.972; quien es el actual propietario del predio El Triunfo, localizado en la vereda Pueblo Hondo, municipio de Versalles, y está haciendo uso del recurso hídrico sin concesión.*

OBLIGACIONES: *No aplica.*

Acorde con lo anterior, la Directora Territorial de la Dirección Ambiental Regional BRUT, de la Corporación Autónoma Regional del Valle del Cauca, CVC,

RESUELVE

ARTÍCULO PRIMERO: CANCELAR la Concesión de Aguas Superficiales de uso agropecuario, la cual fue otorgada mediante Resolución DAR BRUT 0780 No. 0781-231 del 30 de mayo de 2012 a favor del señor **DIEGO JULIAN BERNAL BERNAL**, identificado con la cédula de ciudadanía No. 6.525.719 expedida en Versalles – Valle del Cauca, en el predio denominado "El Triunfo", identificado con matrícula inmobiliaria No. 380-30319, ubicado en Pueblo Hondo, jurisdicción del Municipio de Versalles, Departamento del Valle del Cauca.

ARTÍCULO SEGUNDO. - OBLIGACIONES, PROHIBICIONES Y SANCIONES A LAS QUE QUEDA SOMETIDO EL BENEFICIARIO: El señor **DIEGO JULIAN BERNAL BERNAL**, identificado con la cédula de ciudadanía No. 6.525.719 expedida en Versalles – Valle del Cauca; deberá cumplir con las siguientes obligaciones:

1. La Dirección Ambiental Regional BRUT de la CVC, realizara el seguimiento permanente a las actividades antrópicas dentro del área de jurisdicción y hará los requerimientos pertinentes a las actividades sin acto administrativo precedente.
2. Abstenerse de realizar captaciones de aguas superficiales sin el respectivo permiso de concesión otorgado por la CVC.

BOLETIN DE ACTOS ADMINISTRATIVOS AMBIENTALES

Septiembre 21 a 27 de 2020

RESOLUCIONES, PERMISOS, SANCIONES, CONCESIONES, AUTOS, LICENCIAS

PARÁGRAFO PRIMERO: La CVC por intermedio de la Dirección Ambiental Regional BRUT de la CVC, hará la revisión periódica de las actividades, restricciones y obligaciones impuestas para garantizar el cumplimiento de las mismas.

ARTÍCULO TERCERO: **PUBLICACIÓN.** El encabezamiento y la parte resolutiva de la presente Resolución deberán publicarse en el Boletín de Actos Administrativos de la Corporación Autónoma Regional del Valle del Cauca – CVC.

ARTÍCULO CUARTO: El incumplimiento de las obligaciones impuestas en la presente Resolución, dará lugar a la aplicación de sanciones de acuerdo con lo establecido en la ley 1333 de 2009.

ARTÍCULO QUINTO: Remítase el expediente 0781-010-002-036-2011 con la presente Resolución al Grupo de Atención al Ciudadano, para que se proceda con la diligencia de notificación personal o por aviso de la presente Resolución al señor **DIEGO JULIAN BERNAL BERNAL**, identificado con la cédula de ciudadanía No. 6.525.719 expedida en Versalles – Valle del Cauca, con domicilio en la Calle 11A No. 2A - 16, del Municipio de Roldanillo – Valle del Cauca; lo anterior de conformidad con lo establecido en el artículo 67 de ley 1437 de 2011.

ARTÍCULO SEXTO: La Unidad de Gestión Cuenca RUT- Pescador de la DAR BRUT llevará a cabo las labores de seguimiento y control ambiental, para vigilar y supervisar el cumplimiento de las obligaciones impuestas, y de verificarse su incumplimiento dará lugar a la aplicación de las sanciones pertinentes.

ARTÍCULO SÉPTIMO: El contenido de la presente Resolución deberá ser ingresado y actualizado en el Sistema Financiero de la CVC.

ARTÍCULO OCTAVO: Contra la presente providencia, procede los recursos de reposición y subsidiario el de Apelación de los cuales deberá hacer uso en el momento de la notificación personal o dentro de los diez (10) días siguientes a ella, o a la notificación por aviso o al vencimiento del término de publicación según el caso.

Dado en La Unión, a los once (11) días del mes de septiembre de 2020.

BOLETIN DE ACTOS ADMINISTRATIVOS AMBIENTALES

Septiembre 21 a 27 de 2020

RESOLUCIONES, PERMISOS, SANCIONES, CONCESIONES, AUTOS, LICENCIAS

JULIAN RAMIRO VARGAS DARAVIÑA
Director Territorial (C) DAR BRUT

Proyectó/Elaboró: Juan Manuel Castillo Arsuza. Técnico Administrativo. DAR- BRUT.
Revisión Jurídica: Abog. Cristian Fernando Navarro Quintero. Profesional Especializado. DAR- BRUT.
Revisión Técnica: Ing. Jorge Antonio Llanos Muñoz. Coordinador UGC Garrapatas. DAR- BRUT.

Archívese en: Exp. 0781-010-002-036-2011.

AUTO CIERRE DE INVESTIGACIÓN

La Dirección Territorial de la Dirección Ambiental Regional BRUT de la CVC, con sede en el Municipio de La Unión, teniendo en cuenta que dentro del presente Proceso Sancionatorio adelantado contra el señor ALVARO VELEZ identificado con cedula de ciudadanía 6.360.404 expedida en Obando Valle, tal como consta dentro del proceso administrativo, se ha cumplido con las etapas y procedimientos correspondientes y una vez vencidos los términos y encontrándose suficientes evidencias que permiten tomar una decisión de fondo en el asunto.

La Ley 1333 de 2009 no consagro la etapa de traslado para alegar de conclusión, sin embargo la Ley 1437 de 2011 en el artículo 48 consagro dicha etapa en los siguientes términos: “Vencido el período probatorio se dará traslado al investigado por diez (10) días para que presente los alegatos respectivos”.

Que dicha disposición legal resulta aplicable al procedimiento administrativo sancionatorio de carácter ambiental en virtud del carácter supletorio tal y como se desprende del artículo 47 de la misma norma.

DISPONE:

Corporación Autónoma Regional del Valle del Cauca

BOLETIN DE ACTOS ADMINISTRATIVOS AMBIENTALES

Septiembre 21 a 27 de 2020

RESOLUCIONES, PERMISOS, SANCIONES, CONCESIONES, AUTOS, LICENCIAS

1- Cerrar la investigación que se adelanta contra el señor ALVARO VELEZ identificado con cedula de ciudadanía 6.360.404 expedida en Obando Valle, tal como consta dentro del proceso administrativo con Radicación No. 0781-039-004-052-2012.

2- Correr traslado por el termino de diez (10) días hábiles contados a partir de la notificación de la presente actuación administrativa al señor ALVARO VELEZ identificado con cedula de ciudadanía 6.360.404 expedida en Obando Valle, para efectos de presentar dentro de dicho termino, su memorial de alegatos acorde con lo expuesto en la parte motiva de la presente actuación, de conformidad con lo establecido en el artículo 48 de la Ley 1437 de 2011.

3- Una vez vencido el término de presentación de alegatos de conclusión, remitir el presente proceso al Coordinador de la U.G.C. Los Micos, La Paila, Obando, Las Cañas, para que expida el respectivo Informe Técnico de Responsabilidad y sanción a imponer.

4- Por parte del Proceso de Gestión Ambiental en el Territorio, de la DAR BRUT de la CVC, con sede en La Unión, notifíquese el presente acto administrativo al señor ALVARO VELEZ identificado con cedula de ciudadanía 6.360.404 expedida en Obando Valle, de conformidad con lo estipulado en el CPACA (Código de Procedimiento Administrativo y de lo Contencioso Administrativo).

5- Por parte del Proceso de Gestión Ambiental en el Territorio, de la DAR BRUT de la CVC, con sede en La Unión, comunicar el presente acto administrativo a la Procuraduría Delegada para Asuntos Judiciales, Ambientales y Agrarios, para su conocimiento y fines pertinentes, de conformidad con lo dispuesto en el Artículo 56 de la Ley 1333 de 2009.

6- Por parte del Proceso de Gestión Ambiental en el Territorio, de la Dirección Ambiental Regional BRUT de la CVC, con sede en La Unión, publicar el contenido del presente acto administrativo en el boletín de actos administrativos de la CVC, de conformidad con lo dispuesto en el inciso segundo del artículo 70 de la Ley 99 del 22 de diciembre de 1993.

BOLETIN DE ACTOS ADMINISTRATIVOS AMBIENTALES

Septiembre 21 a 27 de 2020

RESOLUCIONES, PERMISOS, SANCIONES, CONCESIONES, AUTOS, LICENCIAS

Dado en la Unión, a los catorce (14) días del mes de septiembre de 2020.

COMUNIQUESE, NOTIFIQUESE, PUBLIQUESE Y CÚMPLASE

JULIAN RAMIRO VARGAS DARAVIÑA
Director Territorial DAR BRUT (C)

Proyectó y Elaboró: Liana Llanela Osorio Montalvo. Técnico Administrativo .Oficina Apoyo Jurídico
Reviso: Robinson Rivera Cruz, Profesional Especializado – Apoyo Jurídico

Archívese en el Expediente: 0781-039-004-052-2012

RESOLUCION 0780 No. 0783 - 366 DE 2020
(14 de septiembre de 2020)

“POR LA CUAL SE LEGALIZA UNA MEDIDA PREVENTIVA”

La Dirección Territorial de la Dirección Ambiental Regional DAR BRUT, de la CORPORACIÓN AUTÓNOMA REGIONAL DEL VALLE DEL CAUCA – CVC, en ejercicio de sus facultades legales y reglamentarias contenidas en el Decreto Ley 2811 de 1974, Ley 99 de 1993, Ley 1333 de julio 21 de 2009, Decreto 1076 de 2015 y en especial a lo dispuesto en los Acuerdos CD 072 y 073 del 27 de octubre de 2016 y la Resolución DG 0100 No.0330-0181 de marzo 28 de 2017, y

CONSIDERANDO

BOLETIN DE ACTOS ADMINISTRATIVOS AMBIENTALES

Septiembre 21 a 27 de 2020

RESOLUCIONES, PERMISOS, SANCIONES, CONCESIONES, AUTOS, LICENCIAS

Que la Corporación Autónoma Regional del Valle del Cauca –CVC, desde el año de 1968 le fue asignado el manejo administración y fomento de los recursos naturales renovables dentro del territorio de su jurisdicción.

Que al expedirse la Ley 99 de diciembre 22 de 1993, se dispuso que las Corporaciones Autónomas Regionales ejercerán la función de máxima autoridad ambiental en el área de su jurisdicción y por lo tanto podrán imponer y ejecutar, a prevención y sin perjuicio de las competencias atribuidas por la ley a otras autoridades, las medidas de policía y las sanciones previstas en la misma ley en caso de violación de las normas de protección ambiental y de manejo de los recursos naturales renovables, y exigir, con sujeción a las regulaciones pertinentes, la reparación de los daños, acorde con lo establecido en el Artículo 31 numeral 17 de la mencionada ley.

SITUACION FACTICA

Que mediante informe de visita de fecha 10 de septiembre de 2020, realizado por funcionarios de la CVC DAR BRUT con el objetivo de realizar recorrido de control y vigilancia a situaciones ambientales sin acto administrativo precedente, se evidencia lo siguiente:

“IDENTIFICACIÓN DEL USUARIO:
ESTACION DE SERIVICIO STÁNDAR. EMPRESA INCO SERVICE S.A.S NIT 900958775, REPRESENTANTE LEGAL: OLNEY BEJARANO MORA, identificado con la cedula de ciudadanía número 80.278.537.

LOCALIZACIÓN:
1.Predio urbano, ubicado en la entrada sur del municipio de Obando, Departamento del Valle del Cauca, en inmediaciones de las siguientes coordenadas

Lat Long: 4.57198 -75.97642
DMS: 4° 34' 19,12" N | 75° 58' 32,11" W.

OBJETIVO:

BOLETIN DE ACTOS ADMINISTRATIVOS AMBIENTALES

Septiembre 21 a 27 de 2020

RESOLUCIONES, PERMISOS, SANCIONES, CONCESIONES, AUTOS, LICENCIAS

Realizar Recorrido de Control y Seguimiento a Situaciones Ambientales Sin Acto Administrativo Precedente, con el fin de identificar posibles intervenciones al medio ambiente – Programa 1 (suelo).

DESCRIPCIÓN:

El día 10 de septiembre de 2020, se realizó recorrido de control y vigilancia en el municipio de Obando, se identificó que en la zona urbana, entrada sur del municipio de Obando se está adelantando una explanación para la construcción e instalación de una estación de servicio, al ingresar al predio aproximadamente a las 2:20 pm se observó que habían unos montículos de material de construcción y una volqueta acababa de descargar material, se procedió a tomar registro fotográfico, y al preguntarle al Ingeniero residente de la obra Ing., Eduardo López, acerca de la procedencia del material que estaban utilizando, de que cantera provenía y copia de la Resolución de la Licencia Ambiental, indicó que en el momento no la tenían y que la iban a pedir, se indicó que se regresaba en unas horas, ya que teníamos que atender una reunión, al regresar nuevamente al predio, aproximadamente a las 3:30 pm, el acceso ya estaba cerrado y en la entrada del predio el Ing. Eduardo López, no presentó los documentos solicitados, por lo cual se procede a imponer en campo medida preventiva consistente en la suspensión de la actividad de nivelación del terreno e ingreso de más material hasta tanto se demuestre la procedencia del material. En la obra no se nos permitió ingresar nuevamente a la obra por no tener a la mano los soportes de seguridad social, lo cual se configura en un agravante acorde con el artículo 7 "CAUSALES DE AGRAVACIÓN DE LA RESPONSABILIDAD EN MATERIA AMBIENTAL", numeral 9 "Obstaculizar la acción de las autoridades ambientales".

En el momento de la visita se presentó un señor que maneja la volqueta e informó que el material lo traen de una cantera de La Victoria a nombre del señor Edwar, que otro material lo sacaron del sector de la desmotadora que el municipio los autorizó y han traído material de Cartago.

Debido a que no se permitió el ingreso a la obra, no fue posible tomar medidas para el cálculo del área que ha sido rellenada, sin embargo, mediante la captura de

coordenadas, se logra delimitar el área que ha sido rellenada con material, la cual corresponde a 1512 metros cuadrados, lo cual por un espesor promedio de 0.8 metros, nos arroja un total de 1209.6 metros cúbicos de material de relleno sin determinar su procedencia.

OBJECIONES:
NO APLICA

CONCLUSIONES:

En el predio donde va a funcionar la Estación de Servicio Standar, que es construida por la empresa INCO SERVICE S.A.S, identificada con NIT 900958775, representada legalmente por el señor OLNEY BEJARANO MORA identificado con la cedula de ciudadanía número 80.278.537., se ha realizado relleno y nivelación de terreno con aproximadamente 1209.6 metros cúbicos de material del cual no se pudo verificar su procedencia, ya que no lograron certificar en el momento de la visita que provenga de una cantera que cuente con licencia ambiental al no presentarse la documentación solicitada, por tanto se procedió a imponer medida preventiva en campo, consistente en suspensión de la actividad de relleno y nivelación hasta tanto se demuestre la legalidad del material. Acorde con lo anterior se detectan las siguientes infracciones a la normatividad ambiental vigente:

Relleno y compactación del área con material de relleno de procedencia presuntamente ilegal, en cantidad aproximada de 1209.6 metros cúbicos.

Se recomienda trasladar el presente informe al Área de Apoyo Jurídico de la DAR BRUT, para proceder acorde a la ley 1333 de 2009."

COMPETENCIA DE LA CORPORACION AUTONOMA REGIONAL DEL VALLE DEL CAUCA – CVC-.

La Ley 1333 del 21 de julio de 2009, en su artículo primero estableció el procedimiento sancionatorio en materia ambiental, y señaló que el Estado es titular de la potestad sancionatoria en materia ambiental, a través del Ministerio de

Corporación Autónoma Regional del Valle del Cauca

BOLETIN DE ACTOS ADMINISTRATIVOS AMBIENTALES

Septiembre 21 a 27 de 2020

RESOLUCIONES, PERMISOS, SANCIONES, CONCESIONES, AUTOS, LICENCIAS

Ambiente, Vivienda y Desarrollo Territorial, las Corporaciones Autónomas Regionales y demás autoridades ambientales, de conformidad con las competencias establecidas por la ley y los reglamentos.

FUNDAMENTOS LEGALES

Que de conformidad con lo establecido por el inciso segundo del artículo 107 de la Ley 99 de 1993, las normas ambientales son de orden público y no podrán ser objeto de transacción o renuncia a su aplicación por las autoridades o por los particulares.

Que la Ley 1333 del 21 de julio de 2009, señala en su artículo tercero, que son aplicables al procedimiento sancionatorio ambiental, los principios constitucionales y legales que rigen las actuaciones administrativas y los principios ambientales prescritos en el artículo 1º de la Ley 99 de 1993.

A su vez el artículo 5º de la misma ley establece entre otros aspectos que se considera infracción en materia ambiental toda acción u omisión que constituya violación a las disposiciones ambientales vigentes y a las contenidas en los actos administrativos emanados de la autoridad ambiental competente, así como la comisión de un daño al medio ambiente.

Que los artículos 4 y 12 de la Ley 1333 de 2009 establecen que las medidas preventivas, tienen como función prevenir, impedir o evitar la continuación de la ocurrencia de un hecho, la realización de una actividad o la existencia de una situación que atente contra el medio ambiente, los recursos naturales, el paisaje o la salud humana; a su vez en el artículo 13, dicha norma añade que comprobada su necesidad, la autoridad ambiental procederá a imponerla mediante acto administrativo motivado.

Que el artículo 32 de la Ley 1333 de 2009, establece que las medidas preventivas son de ejecución inmediata, tienen carácter preventivo y transitorio, surten efectos inmediatos, contra ellas no procede recurso alguno y se aplican sin perjuicio de las sanciones a que haya lugar.

Publicado septiembre 28 de 2020

Corporación Autónoma Regional del Valle del Cauca

BOLETIN DE ACTOS ADMINISTRATIVOS AMBIENTALES

Septiembre 21 a 27 de 2020

RESOLUCIONES, PERMISOS, SANCIONES, CONCESIONES, AUTOS, LICENCIAS

Que el artículo 36 de la Ley 1333 de 2009, establece los tipos de medidas preventivas, a saber: amonestación escrita; decomiso preventivo de productos, elementos, medios o implementos utilizados para cometer la infracción; aprehensión preventiva de especímenes, productos y subproductos de fauna y flora silvestres; suspensión de obra o actividad cuando pueda derivarse daño o peligro para el medio ambiente, los recursos Naturales, el paisaje o la salud humana o cuando el proyecto, obra o actividad se haya iniciado sin permiso, concesión, autorización o licencia ambiental o ejecutado incumpliendo los términos de los mismos.

Que el artículo 20 de la Ley 1333 del 21 de julio de 2009 señala que iniciado el procedimiento sancionatorio, cualquier persona podrá intervenir para aportar pruebas o auxiliar al funcionario competente cuando sea procedente en los términos de los artículos 69 y 70 de la Ley 99 de 1993.

Que el artículo 22 de la norma en mención, determina que la autoridad ambiental competente podrá realizar todo tipo de diligencias administrativas como visitas técnicas, toma de muestras, exámenes de laboratorio, mediciones, caracterizaciones y todas aquellas actuaciones que estime necesarias y pertinentes para determinar con certeza los hechos constitutivos de infracción y completar los elementos probatorios.

NORMAS PRESUNTAMENTE VIOLADAS

Ley 685 de agosto 15 de 2001 "Por la cual se expide el Código de Minas y se dictan otras disposiciones."

ARTÍCULO 30. PROCEDENCIA LÍCITA. Toda persona que a cualquier título suministre minerales explotados en el país para ser utilizados en obras, industrias y servicios, deberá acreditar la procedencia lícita de dichos minerales con la identificación de la mina de donde provengan, mediante certificación de origen expedida por el beneficiario del título minero o constancia expedida por la respectiva Alcaldía para las labores de barequeo de que trata el artículo 155 del presente Código. Este requisito deberá señalarse expresamente en el contrato u orden de trabajo o de suministro que se expida al proveedor.

BOLETIN DE ACTOS ADMINISTRATIVOS AMBIENTALES

Septiembre 21 a 27 de 2020

RESOLUCIONES, PERMISOS, SANCIONES, CONCESIONES, AUTOS, LICENCIAS

ARTÍCULO 85. ESTUDIO DE IMPACTO AMBIENTAL. Simultáneamente con el Programa de Trabajos y Obras deberá presentarse el estudio que demuestre la factibilidad ambiental de dicho programa. Sin la aprobación expresa de este estudio y la expedición de la Licencia Ambiental correspondiente no habrá lugar a la iniciación de los trabajos y obras de explotación minera. Las obras de recuperación geomorfológica, paisajística y forestal del ecosistema alterado serán ejecutados por profesionales afines a cada una de estas labores. Dicha licencia con las restricciones y condicionamientos que imponga al concesionario, formarán parte de sus obligaciones contractuales.

En virtud de lo anterior, la Dirección Territorial de la Dirección Ambiental Regional BRUT, de la CORPORACIÓN AUTÓNOMA REGIONAL DEL VALLE DEL CAUCA - CVC,

R E S U E L V E:

ARTÍCULO PRIMERO: LEGALIZAR la medida preventiva impuesta por funcionario de la CVC DAR BRUT, mediante acta de imposición de medida preventiva en casos de flagrancia de fecha 10 de septiembre de 2020 a la Sociedad INCO SERVICE S.A.S identificada con NIT 900.958.775-6, representada legalmente por el señor OLNEY BEJARANO MORA identificado con cedula de ciudadanía No. 80.278.537, medida preventiva consistente en:

SUSPENSION INMEDIATA de la actividad de relleno y nivelación en la estación de servicio en construcción, hasta tanto se demuestre la legalidad del material, en el Predio urbano ubicado en la entrada sur del municipio de Obando, Departamento del Valle del Cauca, en inmediaciones de las siguientes coordenadas Lat Long: 4.57198 -75.97642.

PARÁGRAFO 1.- La medida preventiva que mediante la presente Resolución se impone, tiene carácter inmediato, contra ella no procede ningún recurso por la vía administrativa y se aplica sin perjuicio de las sanciones a que haya lugar, por el daño que eventualmente se ocasione a los recursos naturales o al ambiente.

PARÁGRAFO 2.- El incumplimiento total o parcial de la medida preventiva impuesta en el presente acto administrativo, será causal de agravación de la responsabilidad en materia ambiental.

PARÁGRAFO 3.- La Medida Preventiva se levantará, una vez desaparezcan las causas que motivaron su imposición.

ARTÍCULO SEGUNDO: Por parte de la Unidad de Gestión de Cuenca Los Micos, La Paila, Obando, Las Cañas, realizar el seguimiento al cumplimiento de la medida preventiva impuesta, en los términos establecidos en la Ley 1333 de 2009.
ARTÍCULO TERCERO: Comisionar al representante legal del Municipio de Obando Valle, como primera autoridad de Policía, la ejecución de la presente medida preventiva, conforme a lo señalado en el Artículo 13, Parágrafo 1, de la Ley 1333 de 2009, en concordancia con el numeral 6 del Artículo 65 de la Ley 99 de 1993.

ARTICULO CUARTO: Comunicar la presente resolución al señor OLNEY BEJARANO MORA identificado con cedula de ciudadanía No. 80.278.537, en calidad de representante legal de la Sociedad INCO SERVICE S.A.S identificada con NIT 900.958.775-6.

ARTICULO QUINTO: Comuníquese el presente acto administrativo a la Procuraduría Delegada para Asuntos Ambientales y Agrarios, para su conocimiento y fines pertinentes, de conformidad con lo dispuesto en el Artículo 56 de la Ley 1333 de 2009.

ARTÍCULO SEXTO: Publicar el contenido del presente acto administrativo en el boletín de actos administrativos de la CVC, de conformidad con lo dispuesto en el inciso segundo del artículo 70 de la Ley 99 de 1993.

ARTÍCULO SEPTIMO: La presente Resolución rige a partir de la fecha de su expedición y surte efectos a partir de su comunicación.

BOLETIN DE ACTOS ADMINISTRATIVOS AMBIENTALES

Septiembre 21 a 27 de 2020

RESOLUCIONES, PERMISOS, SANCIONES, CONCESIONES, AUTOS, LICENCIAS

ARTÍCULO OCTAVO: Contra el presente acto administrativo no procede recurso alguno, conforme lo establecido en el artículo 32 de la Ley 1333 de 2009.

PUBLÍQUESE, COMUNÍQUESE, NOTIFÍQUESE Y CÚMPLASE.

Dado en la Unión, a los catorce (14) días del mes de septiembre de 2020.

JULIAN RAMIRO VARGAS DARAVIÑA
Director Territorial DAR BRUT (C)

Proyecto y Elaboro: Liana Llanela Osorio Montalvo- Técnico Administrativo – Apoyo Jurídico
Revisión Jurídica. Robinson Rivera Cruz. Profesional Especializado. Oficina Apoyo Jurídico
Revisión Técnica. Nestor Raúl Bolaños Cifuentes. Coordinador UGC Los Micos, La Paila, Obando, Las Cañas.

Archívese en el expediente 0783-039-005-045-2020

AUTO DE TRÁMITE
"POR EL CUAL SE INICIA UN PROCEDIMIENTO SANCIONATORIO "

La Dirección Territorial de la Dirección Ambiental Regional DAR BRUT, de la CORPORACIÓN AUTÓNOMA REGIONAL DEL VALLE DEL CAUCA – CVC, en ejercicio de sus facultades legales y reglamentarias contenidas en el Decreto Ley 2811 de 1974, Ley 99 de 1993, Ley 1333 de julio 21 de 2009, Decreto 1076 de 2015 y en especial a lo dispuesto en los Acuerdos CD 072 y 073 del 27 de octubre de 2016 y la Resolución DG 0100 No.0330-0181 de marzo 28 de 2017, y

CONSIDERANDO.

Que la Corporación Autónoma Regional del Valle del Cauca –CVC, desde el año de 1968 le fue asignado el manejo administración y fomento de los recursos naturales renovables dentro del territorio de su jurisdicción.

BOLETIN DE ACTOS ADMINISTRATIVOS AMBIENTALES

Septiembre 21 a 27 de 2020

RESOLUCIONES, PERMISOS, SANCIONES, CONCESIONES, AUTOS, LICENCIAS

Que al expedirse la ley 99 de diciembre 22 de 1993, se dispuso que las Corporaciones Autónomas Regionales ejercerán la función de máxima autoridad ambiental en el área de su jurisdicción y por lo tanto podrán imponer y ejecutar, a prevención y sin perjuicio de las competencias atribuidas por la Ley a otras autoridades, las medidas de policía y las sanciones previstas en la misma Ley en caso de violación de las normas de protección ambiental y de manejo de los recursos naturales renovables, y exigir, con sujeción a las regulaciones pertinentes, la reparación de los daños, acorde con lo establecido en el Artículo 31 numeral 17 de la mencionada Ley.

SITUACIÓN FÁCTICA.

Que en fecha 07 de Agosto de 2019 en informe de visita de recorrido de control y seguimiento a situaciones ambientales sin acto administrativo precedente, efectuada por un funcionario de la CVC DAR BRUT, se evidencio lo siguiente:

"IDENTIFICACION DEL USUARIO:
Juan Carlos Valderrama, identificado con cedula de ciudadanía N° 16.553.338, propietario del predio.

LOCALIZACION: Predio La Celestina, localizada en la vereda Guayabal, corregimiento de Tierra Blanca, municipio de Roldanillo-Valle del Cauca, coordenadas: 4°24'50.30"N-76°7'3.70".W

OBJETIVO: Realizar recorrido de control y seguimiento a situaciones ambientales sin acto administrativo precedente, con el fin de identificar posibles intervenciones al medio ambiente-Programa 1.
DESCRIPCION: Durante el recorrido por la vereda se visitó el predio denominado La Celestina, ubicado sobre la margen izquierda de la vía intermunicipal que comunica a los municipios de Roldanillo y Zarzal, donde se pudo observar una quemas de residuos de cosecha de maíz en el área indeterminada, en el momento de la visita no se encontró ninguna persona dentro del predio.

BOLETIN DE ACTOS ADMINISTRATIVOS AMBIENTALES

Septiembre 21 a 27 de 2020

RESOLUCIONES, PERMISOS, SANCIONES, CONCESIONES, AUTOS, LICENCIAS

Se consultó con transeúntes de la vereda y vecinos del sector, quienes manifestaron que esta quema ocurrió el día 6 de agosto de 2019, las cuales son recurrentes cosecha tras cosecha, están muy preocupados ya que se coloca en riesgo la salud de los habitantes de la vereda, por la inhalación de humo, además de afectar el suelo sus microorganismos y la fauna existente en el predio.

CONCLUSIONES:

En el predio La Celestina, no se pudo precisar las causas del origen o posibles responsables de esta situación, sin embargo, según lo manifestado por los habitantes de la zona estas quemas son recurrentes.

Este tipo de situaciones pone en riesgo los recursos naturales de flora y fauna que cohabitan con los cultivos, así como la afectación de las comunidades cercanas por el no control de las partículas emitidas a la atmosfera y al no realizarse de manera controlada pueden dispersarse hacia centros poblados cercanos.

Remitir el presente informe a la oficina de apoyo jurídico de la DAR BRUT, para continuar con los trámites administrativos correspondientes dentro del proceso sancionatorio a nombre del señor Juan Carlos Valderrama-expediente N° 0782-039-002-040-2015.

Revisado el expediente 0782-039-002-040-2015, en el cual reposa informe de visita del 31 de Julio de 2015, realizada al predio La Celestina, con el objeto realizar recorrido del control y vigilancia, por el sector de la vereda Irrupa del municipio de Roldanillo, con el fin de verificar algunas situaciones ambientales que puedan generar factores de riesgo a los recursos naturales, *"…se pudo observar una quema de residuos de cosecha de maíz en un área indeterminada. Como responsable de dicha acción aparece el señor Juan Carlos Valderrama en calidad de propietario del mismo…".* Dicho expediente fue archivado en fecha 27 de agosto de 2019.

En escrito del 16 de Febrero de 2016,con radicado de ventanilla única 113932016 el señor Juan Carlos Valderrama, identificado con cedula de ciudadanía N° 16.553.338, en el cual asegura lo siguiente "…*en horas de la tarde, cuando los trabajadores a mi*

cargo, que desempeñan funciones agrícolas tales como recolección, arado y vigilancia, se percataron que una persona ajena a la referida finca ocasionó un incendio de un extremo en un extremo de los cultivos de maíz, el cual dado el clima y los vientos se surtió una situación incontrolable…"

Ante el despacho de la inspección municipal de Policía del municipio de Roldanillo, el día 19 de Enero de 2016, se hizo presente el señor Juan Carlos Valderrama Rojas, identificado con cedula de ciudadanía N° 16.553.338, donde manifestó lo siguiente: *"…Tengo un cultivo de maíz en Isugú, después de que cosecho el maíz la gente va a mirar que les queda para ellos, para poder divisar mejor la mazorca prenden candela. Yo le tengo vigilancia al predio pero a él le queda muy duro al menos identificar quien fue…"*

En informe de visita del 19 de Enero 2016, realizada a la vereda El Guayabal, municipio de Roldanillo, Valle del Cauca, por funcionarios de la DAR BRUT de la CVC, donde se evidencia que las quemas son recurrentes en cada cosecha de maíz que se realiza en este sector.

COMPETENCIA DE LA CORPORACIÓN AUTÓNOMA REGIONAL DEL VALLE DEL CAUCA – CVC.

La Ley 1333 del 21 de julio de 2009, en su artículo primero estableció el procedimiento sancionatorio en materia ambiental, subrogando entre otras disposiciones los artículos 83 a 86 de la Ley 99 de 1993, y señaló que el Estado es titular de la potestad sancionatoria en materia ambiental, a través del Ministerio de Ambiente, Vivienda y Desarrollo Territorial, las Corporaciones Autónomas Regionales y demás autoridades ambientales, de conformidad con las competencias establecidas por la ley y los reglamentos.

FUNDAMENTOS LEGALES.

Que de conformidad con lo establecido por el inciso segundo del artículo 107 de la Ley 99 de 1993, las normas ambientales son de orden público y no podrán ser objeto de transacción o renuncia a su aplicación por las autoridades o por los particulares.

Corporación Autónoma Regional del Valle del Cauca

BOLETIN DE ACTOS ADMINISTRATIVOS AMBIENTALES

Septiembre 21 a 27 de 2020

RESOLUCIONES, PERMISOS, SANCIONES, CONCESIONES, AUTOS, LICENCIAS

Que la Ley 1333 del 21 de julio de 2009, señala en su artículo tercero, que son aplicables al procedimiento sancionatorio ambiental, los principios constitucionales y legales que rigen las actuaciones administrativas y los principios ambientales prescritos en el artículo 1º de la Ley 99 de 1993.

A su vez el artículo 5 de la misma ley establece entre otros aspectos que se considera infracción en materia ambiental toda acción u omisión que constituya violación a las disposiciones ambientales vigentes y a las contenidas en los actos administrativos emanados de la autoridad ambiental competente, así como la comisión de un daño al medio ambiente.

Que los artículos 4 y 12 de la Ley 1333 de 2009 establecen que las medidas preventivas, tienen como función prevenir, impedir o evitar la continuación de la ocurrencia de un hecho, la realización de una actividad o la existencia de una situación que atente contra el medio ambiente, los recursos naturales, el paisaje o la salud humana; a su vez en el procederá a imponerla mediante acto administrativo motivado. (Subraya fuera del texto original).artículo 13, dicha norma añade que comprobada su necesidad, la autoridad ambiental

Que el artículo 18 de la Ley 1333 del 21 de julio de 2009, señala que el procedimiento sancionatorio se adelantará de oficio, a petición de parte o como consecuencia de haberse impuesto una medida preventiva; mediante acto administrativo motivado, que se notificará personalmente conforme a lo dispuesto en el Código de Procedimiento Administrativo y de lo Contencioso Administrativo (Ley 1437 de 2011), el cual dispondrá el inicio del procedimiento sancionatorio para verificar los hechos u omisiones constitutivas de infracción a las normas ambientales. En casos de flagrancia o confesión se procederá a recibir descargos.

Que el artículo 20 de la Ley 1333 del 21 de julio de 2009 señala que iniciado el procedimiento sancionatorio, cualquier persona podrá intervenir para aportar pruebas o auxiliar al funcionario competente cuando sea procedente en los términos de los artículos 69 y 70 de la Ley 99 de 1993.

BOLETIN DE ACTOS ADMINISTRATIVOS AMBIENTALES

Septiembre 21 a 27 de 2020

RESOLUCIONES, PERMISOS, SANCIONES, CONCESIONES, AUTOS, LICENCIAS

Que el artículo 22 de la norma en mención, determina que la autoridad ambiental competente podrá realizar todo tipo de diligencias administrativas como visitas técnicas, toma de muestras, exámenes de laboratorio, mediciones, caracterizaciones y todas aquellas actuaciones que estime necesarias y pertinentes para determinar con certeza los hechos constitutivos de infracción y completar los elementos probatorios.

Que de conformidad con lo previsto en el artículo 23 de la citada norma, en el evento de hallarse configurado algunas de las causales del artículo 9º, esta Corporación Autónoma Regional declarará la cesación de procedimiento.

Que el artículo 24 de la Ley 1333 del 21 de julio de 2009, señala que Cuando exista mérito para continuar con la investigación, la autoridad ambiental competente, mediante acto administrativo debidamente motivado, procederá a formular cargos contra el presunto infractor de la normatividad ambiental o causante del daño ambiental.

Que el artículo 32 de la Ley 1333 de 2009, establece que las medidas preventivas son de ejecución inmediata, tienen carácter preventivo y transitorio, surten efectos inmediatos,

Que el artículo 36 de la Ley 1333 de 2009, establece los tipos de medidas preventivas, a saber: amonestación escrita; decomiso preventivo de productos, elementos, medios o implementos utilizados para cometer la infracción; aprehensión preventiva de especímenes, productos y subproductos de fauna y flora silvestres; suspensión de obra o actividad cuando pueda derivarse daño o peligro para el medio ambiente, los recursos Naturales, el paisaje o la salud humana o cuando el proyecto, obra o actividad se haya iniciado sin permiso, concesión, autorización o licencia ambiental o ejecutado incumpliendo los términos de los mismos. (Subraya fuera del texto original).

Que el artículo 37 de la Ley 1333 de 2009, establece. Amonestación escrita. Consiste en la llamada de atención escrita a quien presuntamente ha infringido las normas ambientales sin poner en peligro grave la integridad o permanencia de los

recursos naturales, el paisaje o la salud de las personas. La amonestación puede incluir la asistencia a cursos obligatorios de educación ambiental. El infractor que incumpla la citación al curso será sancionado con multa equivalente a cinco (5) salarios mínimos legales mensuales vigentes. Este trámite deberá cumplir con el debido proceso, según el Art. 3°, de esta Ley."

NORMAS PRESUNTAMENTE VIOLADAS.

Decreto Ley 2811 de 1974 "por el cual se dicta el Código Nacional de Recursos Naturales Renovables y de Protección al Medio Ambiente"

Artículo 8.- Se consideran factores que deterioran el ambiente entre otros:

a) La contaminación del aire, de las aguas, del suelo y de los demás recursos naturales renovables.

Se entiende por contaminación la alteración del ambiente con sustancias o formas de energía puestas en él, por actividad humana o de la naturaleza, en cantidades, concentraciones o niveles capaces de interferir el bienestar y la salud de las personas, atentar contra la flora y la fauna, degradar la calidad del ambiente de los recursos de la nación o de los particulares.

Se entiende por contaminante cualquier elemento, combinación de elementos, o forma de energía que actual o potencialmente pueda producir alteración ambiental de las precedentemente descritas. La contaminación puede ser física, química o biológica;

j) La alteración perjudicial o antiestética de paisajes naturales;

Decreto 4296 DE 2004 ARTÍCULO 1o. : Modificase el artículo 30 del Decreto 948 del 5 de junio de 1995 modificado por los Decretos 2107 del 30 de noviembre de 1995 y 903 del 19 de mayo de 1998, el cual quedará de la siguiente manera:

Corporación Autónoma Regional del Valle del Cauca

BOLETIN DE ACTOS ADMINISTRATIVOS AMBIENTALES

Septiembre 21 a 27 de 2020

RESOLUCIONES, PERMISOS, SANCIONES, CONCESIONES, AUTOS, LICENCIAS

"Artículo 30. Quemas abiertas en áreas rurales. Queda prohibida la práctica de quemas abiertas rurales, salvo las quemas controladas en actividades agrícolas y mineras a que se refiere el inciso siguiente:

Las quemas abiertas en áreas rurales que se hagan para la preparación del suelo en actividades agrícolas, el descapote del terreno en actividades mineras, la recolección de cosechas o disposición de rastrojos y las quemas abiertas producto de actividades agrícolas realizadas para el control de los efectos de las heladas, estarán controladas y sujetas a las reglas que para el efecto establezcan el Ministerio de Agricultura y Desarrollo Rural, el Ministerio de la Protección Social y el Ministerio de Ambiente, Vivienda y Desarrollo Territorial, con miras a la disminución de dichas quemas, al control de la contaminación atmosférica, la prevención de incendios, la protección de la salud, los ecosistemas, zonas protectoras de cuerpos de agua e infraestructura.

Resolución 532 del 26 de Abril de 2005 "Por el cual se establecen requisitos, condiciones y obligaciones, para las quemas abiertas controladas en áreas rurales en actividades agrícolas y mineras"

ARTÍCULO 4. Para la realización de quemas abiertas controladas en áreas rurales, que se hagan para la recolección de cosechas en actividades agrícolas, se tendrá en cuenta lo siguiente:

Campo de aplicación: El presente artículo rige para las quemas abiertas controladas en áreas rurales que se requieran para la recolección de cosechas en actividades agrícolas.
Distancias mínimas. Para la realización de quemas abiertas controladas en áreas rurales para la recolección de cosechas en actividades agrícolas, se

establecen las distancias mínimas de protección especificadas en la Tabla No. 2 de la presente resolución.

TABLA No. 2

DISTANCIAS MÍNIMAS DE PROTECCIÓN PARA LA PRÁCTICA DE QUEMAS ABIERTAS CONTROLADAS EN AREAS RURALES PARA LA RECOLECCIÓN DE COSECHAS EN ACTIVIDADES AGRÍCOLAS

	Área o zona restringida	***Distancia (metros)***
1	*Alrededor del perímetro urbano de los municipios, según se delimite en el Plan o Esquema de Ordenamiento Territorial correspondiente.*	*1000*
2	*Alrededor del perímetro de las instalaciones de los aeropuertos internacionales, nacionales o regionales y se restringen las quemas al horario en que no se presenta tráfico aéreo para cada uno de los aeropuertos.*	*1500 (1)*
3	*Desde el eje de las vías principales intermunicipales.*	*80*
4	*Desde el perímetro urbano de corregimientos, según delimitación establecida por la autoridad competente.*	*200*
5	*De edificaciones.*	*30*
6	*De zonas francas, parques industriales e instalaciones industriales o comerciales.*	*200*
7	*De la línea imaginaria debajo de las líneas eléctricas de 200 KV,*	*32*
8	*De la línea imaginaria debajo de las líneas eléctricas de 500 KV*	*64*
9	*De la línea imaginaria debajo de las líneas de baja y media tensión*	*24*
10	*Alrededor de las subestaciones eléctricas*	*200*
11	*A ambas márgenes de los ríos y corrientes de agua superficiales y 15 metros de protección adicionales alrededor de la vegetación protectora.*	*30*
12	*Alrededor del perímetro de los humedales delimitado por la Autoridad Ambiental Competente*	*100*

Corporación Autónoma Regional del Valle del Cauca

BOLETIN DE ACTOS ADMINISTRATIVOS AMBIENTALES

Septiembre 21 a 27 de 2020

RESOLUCIONES, PERMISOS, SANCIONES, CONCESIONES, AUTOS, LICENCIAS

13	*Alrededor de las áreas de los nacimientos de agua, definidas por la Autoridad Ambiental Competente.*	*100*
14	*A cada lado en los pasos superficiales, válvulas, derivaciones y city gate de los poliductos y gasoductos para el transporte de combustibles.*	*50*
15	*A lado y lado de la infraestructura para la conducción de servicios públicos (tuberías de acueductos, alcantarillados, cableados, etc).*	*6*
16	*De las plantas de llenado y de abasto de distribuidores de gas y combustibles*	*200*
17	*A lado y lado de líneas férreas*	*15*
18	*De los límites de reservas forestales protectoras, protectoras-productoras y productoras y de unidades de conservación de biodiversidad a nivel nacional, regional y local.*	*100*
19	*De los límites de las áreas con coberturas vegetales naturales o áreas relictuales de ecosistemas naturales, tales como páramos o bosques naturales*	*100*

(1) Con áreas máximas de 4 hectáreas por quema, para lo lotes ubicado en el comprendida en el cono trazado en las líneas de aproximación y despegue de los aviones, con un ángulo de 20° (10 grados a cada lado) a partir de ambos extremos de la pista, hasta 8 kilómetros en línea recta, medidos linealmente como prolongación del eje de ésta a partir de sus extremos.

Horario de quemas: La programación de quemas abiertas controladas en áreas rurales, para la preparación del suelo en actividades agrícolas, respetando la restricciones establecidas para las zonas donde hay actividades aeroportuarias, se podrán realizar entre las 8:00 a.m. y 5:00 p.m., siempre y cuando las condiciones climatológicas y meteorológicas predominantes al momento de la quema lo permitan, y de acuerdo con la ubicación de los centros a proteger.

Procedimientos para la práctica de quemas y manejo del fuego: Teniendo en cuenta las restricciones fijadas en el presente artículo, las Autoridades Ambientales Competentes, establecerán dentro de dos meses siguientes a la entrada en vigencia de esta Resolución, los protocolos y técnicas a seguir para la realización de las quemas abiertas controladas en áreas rurales para la preparación del suelo en actividades agrícolas, que deberán contener como mínimo los siguientes requerimientos:

a) Equipos y elementos para adelantar las quemas controladas.

Corporación Autónoma Regional del Valle del Cauca

BOLETIN DE ACTOS ADMINISTRATIVOS AMBIENTALES

Septiembre 21 a 27 de 2020

RESOLUCIONES, PERMISOS, SANCIONES, CONCESIONES, AUTOS, LICENCIAS

b) Programación de quemas según condiciones meteorológicas y oportunidades de cosecha.
c) Equipos, elementos y procedimientos para la atención de situaciones contingentes e incendios.
d) Personal encargado de las quemas.
e) Plan de atención a contingencias.

Los anteriores requerimientos son independientes de los demás que se establezcan en el acto administrativo a través del cual se otorguen los respectivos permisos de emisión atmosférica a través del cual se otorguen los respectivos permisos de emisión atmosférica o demás instrumentos de manejo y control ambiental que se requieran de conformidad con la normatividad ambiental.

Permisos de emisiones atmosféricas. Las quemas abiertas controladas en áreas rurales para la preparación del suelo en actividades agrícolas, de que trata el articulo 30 del Decreto 948 de 1995 y la presente resolución, con extensiones iguales o superiores a 25 hectáreas, requieren permiso previo de emisiones atmosféricas.

Tratándose de dichas quemas abiertas controladas en cultivos menores a 25 hectáreas, se deberá presentar ante la autoridad ambiental competente, la información relacionada con el cumplimiento de los demás requisitos establecidos en el presente artículo.

Actividades de monitoreo y seguimiento: Con el fin de hacer seguimiento al impacto sobre el ambiente y las comunidades, de las quemas abiertas controladas en áreas rurales que se hagan para la recolección de cosechas de actividades agrícolas, los subsectores que realizan esta práctica, deberán entregar a la autoridades ambientales competentes, la siguiente información, independiente de las que se exijan en los permisos de emisión atmosférica o demás instrumentos de manejo y de control ambiental:

BOLETIN DE ACTOS ADMINISTRATIVOS AMBIENTALES

Septiembre 21 a 27 de 2020

RESOLUCIONES, PERMISOS, SANCIONES, CONCESIONES, AUTOS, LICENCIAS

a) *Registros de las condiciones meteorológicas de la red de estaciones (fecha, hora, velocidad y dirección de vientos), entregar mensualmente a la autoridad ambiental.*
b) *Ubicación geográfica en planos del área de quema y de las áreas o zonas restringidas establecidas en la tabla N° 2.*
c) *Programación y desarrollo de quemas (fecha, hora, tiempo, de quema, área de quema y ubicación geográfica de los planos) entregar mensualmente a la autoridad ambiental.*
d) *Seguimiento al plan de contingencia si a ello hubiese lugar, entregar semestralmente a la autoridad ambiental.*
e) *Monitoreo de calidad del aire basados en material articulado (PST o PM-10) y material sedimentable. Este monitoreo debe ser permanente y entregar informes a la autoridades ambientales, como máximo trimestralmente.*
f) *Estudios epidemiológicos para el área de influencia cada dos (2) años.*

Prohibición: Se prohíben la requema o practica de quemar los residuos que quedan en campo después de la cosecha, en el sector de la caña.

En virtud de lo anterior, La Dirección Territorial de la Dirección Ambiental Regional BRUT, de la CORPORACIÓN AUTÓNOMA REGIONAL DEL VALLE DEL CAUCA - CVC,

R E S U E L V E.

ARTÍCULO PRIMERO: INICIAR el procedimiento sancionatorio a los señores JUAN CARLOS VALDERRAMA ROJAS, identificado con cedula N° 16.553.338, VIVIANA MARÍA VALDERRAMA ROJAS, identificada con cedula de ciudadanía N° 29.775.554, FABIO ANDRES VALDERRAMA ROJAS identificado con cedula de ciudadanía N° 113059350, con el fin de verificar los hechos u omisiones constitutivas de infracción a normas de protección ambiental, de conformidad con lo expuesto en la parte motiva del presente acto administrativo.

BOLETIN DE ACTOS ADMINISTRATIVOS AMBIENTALES

Septiembre 21 a 27 de 2020

RESOLUCIONES, PERMISOS, SANCIONES, CONCESIONES, AUTOS, LICENCIAS

PARÁGRAFO. - En orden a determinar con certeza los hechos constitutivos de la infracción, esta Corporación podrá de oficio realizar todo tipo de diligencias y actuaciones administrativas que se estime necesarias y pertinentes, para determinar con certeza los hechos constitutivos de infracción y complementar los elementos probatorios, en los términos del Artículo 22 de la Ley 1333 de 2009.

ARTÍCULO SEGUNDO. – Decretar la práctica de la siguiente diligencia, para determinar con certeza los hechos constitutivos de infracción:

- Citar al señor JUAN CARLOS VALDERRAMA ROJAS, identificado con cedula N° 16.553.338, para que dentro del presente proceso rinda su versión libre sobre los hechos.

- Citar a la señora VIVIANA MARÍA VALDERRAMA ROJAS, identificada con cedula de ciudadanía N° 29.775.554, para que dentro del presente proceso rinda su versión libre sobre los hechos.

- Citar al señor FABIO ANDRES VALDERRAMA ROJAS, identificado con cedula de ciudadanía N° 113059350 para que dentro del presente proceso rinda su versión libre sobre los hechos.

- Solicitar a la UGC RUT PESCADOR visita al predio La Celestina, Corregimiento Puente Tierra, jurisdicción del municipio de Roldanillo, para verificar el área del predio afectada y los antecedentes presentados.

- Solicitar a la funcionaria encargada de la Ventanilla Única de Registro de la CVC, el certificado de tradición del predio mencionado en el presente proceso (Predio La Celestina, localizada en la vereda Guayabal, corregimiento de Tierra Blanca, municipio de Roldanillo-Valle del Cauca, coordenadas: 4°24’50.30”N-76°7’3.70”.W) con el propósito de identificar plenamente a los propietarios.

PARAGRAFO: Para la rendición de las versiones libres descritas en el presente Artículo, se fijara día, fecha y hora, por parte de la oficina de apoyo jurídico.

ARTÍCULO TERCERO: Por parte del Proceso de Gestión Ambiental en el Territorio, de la DAR BRUT de la CVC, con sede en La Unión, notifíquese el presente acto administrativo a los señores JUAN CARLOS VALDERRAMA ROJAS, identificado

con cedula N° 16.553.338, VIVIANA MARÍA VALDERRAMA ROJAS, identificada con cedula de ciudadanía N° 29.775.554, FABIO ANDRES VALDERRAMA ROJAS identificado con cedula de ciudadanía N° 113059350, de conformidad con lo estipulado en el CPACA (Código de Procedimiento Administrativo y de lo Contencioso Administrativo) y de acuerdo a lo establecido en la Resolución No 0100 No. 0100-0325 de fecha 4 de junio de 2020.

ARTÍCULO CUARTO: TENER como interesado a cualquier persona que así lo manifieste conforme a lo estipulado en los artículos 69 y 70 de la Ley 99 de 1993.

ARTÍCULO QUINTO: TENER como pruebas los documentos contenidos en el expediente No. 0782-039-005-069-2019.

ARTÍCULO SEXTO: Por parte del Proceso de Gestión Ambiental en el Territorio, de la DAR BRUT de la CVC, con sede en La Unión, comunicar el presente acto administrativo a la Procuraduría Delegada para Asuntos Judiciales, Ambientales y Agrarios, para su conocimiento y fines pertinentes, de conformidad con lo dispuesto en el Artículo 56 de la Ley 1333 de 2009.

ARTÍCULO SEPTIMO: Por parte del Proceso de Gestión Ambiental en el Territorio, de la Dirección Ambiental Regional BRUT de la CVC, con sede en La Unión, publicar el contenido del presente acto administrativo en el boletín de actos administrativos de la CVC, de conformidad con lo dispuesto en el inciso segundo del artículo 70 de la Ley 99 del 22 de diciembre de 1993.

ARTÍCULO OCTAVO: Contra el presente acto administrativo no procede recurso alguno, de conformidad con el artículo 75 de la Ley 1437 del 18 de enero de 2011 (Código de Procedimiento Administrativo y de lo Contencioso Administrativo - CPACA).

PUBLÍQUESE, COMUNÍQUESE, NOTIFIQUESE Y CÚMPLASE

Dada en la Unión, a los quince (15) días del mes de septiembre de 2020.

BOLETIN DE ACTOS ADMINISTRATIVOS AMBIENTALES

Septiembre 21 a 27 de 2020

RESOLUCIONES, PERMISOS, SANCIONES, CONCESIONES, AUTOS, LICENCIAS

JULIAN RAMIRO VARGAS DARAVIÑA
Director Territorial DAR BRUT (C)
Proyecto y Elaboro: Liana Llanela Osorio Montalvo- Técnico Administrativo – Apoyo Jurídico
Revisión Jurídica. Robinson Rivera Cruz. Profesional Especializado. Oficina Apoyo Jurídico
Revisión Técnica. Jose Handemberg Prada Hernandez. Coordinador UGC RUT PESCADOR.

Archívese en el expediente 0782-039-005-069-2019

RESOLUCIÓN 0780 No. 0783- 368 DE 2020
(15 SEP 2020)

"POR LA CUAL SE AUTORIZA UNA PRORROGA PARA APROVECHAMIENTO FORESTAL ÚNICO A COLOMBINA S.A., EN EL PREDIO COLOMBINA, UBICADO EN EL CORREGIMIENTO LA PAILA, JURISDICCION DEL MUNICIPIO DE ZARZAL, DEPARTAMENTO DEL VALLE DEL CAUCA"

La Directora Regional BRUT de la Corporación Autónoma Regional del Valle del Cauca - CVC - en uso de las facultades legales contenidas en la Ley 99 del 22 de diciembre de 1993, Decreto 1594 de 1984, Decreto 948 de 1995 del Ministerio del Medio Ambiente, Decreto Único Reglamentario 1076 de 2015, Resolución 072 del 27 de octubre de 2016 y demás normas concordantes y

CONSIDERANDO:

Que la Corporación Autónoma Regional del Valle del Cauca-CVC-, desde el año 1968 le fue asignado el manejo, administración y fomento de los recursos naturales renovables dentro del territorio de su jurisdicción.

Que al expedirse la ley 99 de diciembre de 1993, se dispuso que las Corporaciones Autónoma Regionales ejercerán la función de máxima autoridad ambiental en el área de su jurisdicción y por lo tanto podrán imponer y ejecutar a prevención y sin perjuicio de las competencias atribuidas en la ley a otras autoridades, las medidas de policía y las acciones previstas en la misma ley en caso de violación de las normas sobre protección ambiental y de manejo de los recursos naturales renovables y exigir con

sujeción a las regulaciones pertinentes, la reparación de los daños acorde con lo establecido en el Artículo 31 numeral 17 de la mencionada ley.

Que con el fin de facilitar el cumplimiento del objeto y funciones de la Corporación, en armonía con las directivas de modernización que orientan la función administrativa, la Dirección General de la Corporación Autónoma Regional del Valle del Cauca – CVC elaboró la propuesta de Rediseño Organizacional. Con dicha estructura se facilita la coordinación y la articulación integral de todos los procesos misionales y de apoyo de la Corporación y se encuentra acorde con las previsiones del Decreto 770 de 2005.

Que con fundamento en los resultados del Estudio Técnico del Proceso de Desarrollo Organizacional realizado por esta administración el cual se ciñó a los lineamientos del Departamento administrativo de la Función Pública y tomando como punto de partida los resultados del estudio, Programa de Modernización Institucional y Desarrollo Organizacional – MIDO, elaborado en el año 2003, la Dirección General presentó a consideración del Consejo Directivo de la Corporación Autónoma Regional del Valle del Cauca – CVC la propuesta para determinar la nueva estructura de la entidad.

Que en el artículo 2º del citado Acuerdo se establece la estructura de la Corporación Autónoma Regional del Valle del Cauca – CVC, y entre sus dependencias encontramos las Direcciones Ambientales Regionales, adscritas a la Dirección de Gestión Ambiental de la entidad. Una de las Direcciones Ambientales Regionales es la denominada “Dirección Ambiental Regional BRUT con sede en La Unión y con jurisdicción en los municipios de Bolívar, Roldanillo, La Unión, Toro, Versalles, El Dovio, Obando, La Victoria y Zarzal

Que entre las funciones de las Direcciones Ambientales Regionales, se encuentra la de: Controlar y regular las actividades de ocupación y uso del territorio que generen impactos ambientales y ejercer la función de autoridad ambiental en el área de influencia de la Dirección Ambiental Regional mediante el otorgamiento de derechos ambientales y la imposición de sanciones para cumplir con las disposiciones legales vigentes.

BOLETIN DE ACTOS ADMINISTRATIVOS AMBIENTALES

Septiembre 21 a 27 de 2020

RESOLUCIONES, PERMISOS, SANCIONES, CONCESIONES, AUTOS, LICENCIAS

Que en fecha 19 de diciembre de 2019, se recibió en las oficinas de la Dirección Ambiental Regional BRUT, solicitud escrita con radicado No. 958082019, por parte de COLOMBINA S.A., identificada con Nit No. 890.301.884-5, representada legalmente por el señor HERNAN DARIO MEJIA ALVAREZ, identificado con cédula de ciudadanía No. 16.651.014, tendiente a obtener una prórroga autorización para el Aprovechamiento Forestal Único, para aprovechamiento, en el predio denominado "Colombina", identificado con matrícula inmobiliaria No. 384-515; ubicado en el corregimiento La Paila jurisdicción del Municipio de Zarzal, Departamento del Valle del Cauca.

Que con dicha solicitud se presentó la siguiente documentación:

- Solicitud de prórroga para Aprovechamiento Forestal Único, aprobado mediante resolución 0780 No. 0783-479 de 2019.
- Certificado de existencia y representación legal.
- Autorización para notificaciones.
- Fotocopia cédula de ciudadanía de los autorizados.

Que mediante Auto de Iniciación de Trámite de fecha 10 de febrero de 2020, la Directora Territorial de la Dirección Ambiental Regional BRUT, admitió la solicitud interpuesta por COLOMBINA S.A., identificada con Nit No. 890.301.884-5, representada legalmente por el señor HERNAN DARIO MEJIA ALVAREZ, identificado con cédula de ciudadanía No. 16.651.014; y dispuso el pago del servicio de evaluación por valor de TREINTA Y UN MIL SEIS PESOS M/Cte ($31.006), y que una vez realizado dicho pago se ordené la práctica de una visita ocular señalando los aspectos que se deben tener en cuenta para la práctica de la misma.

Que mediante oficio No. 0780-958082019 de fecha 17 de febrero de 2020, se realizó el cobro del servicio de evaluación de la autorización y se adjuntó la factura No. 89269851 para su respectivo pago. Oficio que fue enviado por Correo Certificado 472 en fecha 18 de febrero de 2020.

BOLETIN DE ACTOS ADMINISTRATIVOS AMBIENTALES

Septiembre 21 a 27 de 2020

RESOLUCIONES, PERMISOS, SANCIONES, CONCESIONES, AUTOS, LICENCIAS

Que dentro de carpeta reposa la correspondiente copia de Factura No. 89269851, cancelada, por un valor de TREINTA Y UN MIL SEIS PESOS M/Cte ($31.006).

Que mediante oficio No. 0780-958082019 de fecha 30 de junio de 2020, dirigido al señor HERNAN DARIO MEJIA ALVAREZ, en calidad de Representante Legal de COLOMBINA S.A.S., se le informó de la programación de la visita ocular para el día 13 de julio de 2020. Oficio recibido en fecha 01 de julio de 2020 por el usuario.

Que en fecha 13 de julio de 2020, se realizó la visita ocular y de ella se presentó un informe, el cual reposa en el expediente No. 0783-004-003-050-2019

Que en fecha 23 de julio de 2020, el Profesional Especializado de la Dirección Ambiental Regional BRUT, emitió concepto técnico en el cual consideró lo siguiente:

*"(…) **DESCRIPCIÓN DE LA SITUACIÓN:** Durante el recorrido realizado en la visita ocular por el predio especialmente por el sector del lago, se verifica que la empresa COLOMBINA S.A., no ha llevado a cabo el aprovechamiento de los doce árboles de diferentes especies que habían sido autorizados y que estos permanecen en su lugar; razón por la cual requiere que se le otorgue un nuevo plazo para llevar a cabo las labores de Aprovechamiento de los Árboles y las labores de mantenimiento de los árboles que permanecen. La empresa manifiesta que no se ha se ha llevado a cabo lo autorizado debido a que esto ha dificultado el proceso de contratación; de la misma manera solicitan que se tenga en cuenta el tema de la pandemia ya que esta resulta ser incierta y no hay una fecha clara en la cual se pueda reanudar todo el tema de movilidad y de contratación por lo que solicitan analizar si la vigencia que inicialmente se concedió por seis meses se amplié hasta por un año y de esta manera poder dar cumplimiento tanto a las labores e Aprovechamiento de los árboles como al cumplimiento de las obligaciones".*

***CONCLUSIONES:** En concordancia con lo anterior y lo verificado en la visita de inspección ocular efectuada en la cual fue posible verificar que en el predio Lote fábrica de Dulces COLOMBINA S.A. no se ha llevado a cabo el aprovechamiento de los Árboles Aislados Autorizados mediante Resolución 0780-No. 0783-479 del 30 de mayo de 2019; se conceptúa que Técnica y Ambientalmente es viable conceder*

BOLETIN DE ACTOS ADMINISTRATIVOS AMBIENTALES

Septiembre 21 a 27 de 2020

RESOLUCIONES, PERMISOS, SANCIONES, CONCESIONES, AUTOS, LICENCIAS

prorroga por un periodo de por doce meses más, ya que el tema de la pandemia, y la emergencia sanitaria decretada por el Gobierno Nacional, generan incertidumbre y no hay una fecha clara en la cual se pueda reanudar todo el tema de movilidad y de contratación y de esta manera poder dar cumplimiento tanto a las labores de aprovechamiento de los árboles como al cumplimiento de las obligaciones, de la ya mencionada resolución.

Con base en lo anterior se recomienda al Director Territorial de la Dirección Ambiental Regional DAR BRUT de la CVC, otorgar autorización de Prorroga a favor de la Empresa COLOMBINA S.A, para adelantar las labores de Aprovechamiento de doce árboles de especies varias, ubicados en el sector del lago del lote Fabrica de dulces COLOMBINA, corregimiento de La Paila jurisdicción del municipio de Zarzal Valle del Cauca, por un término de doce meses adicionales al plazo establecido en la Resolución 0780-No. 0783-479 del 30 de mayo de 2019.

OBLIGACIONES: *No se modifican, salvo en el plazo establecido para llevar a cabo las labores de aprovechamiento.*

El incumplimiento a las obligaciones impuestas dará lugar a la aplicación de sanciones conforme a lo establecido en la Ley 1333 de 2009.

Acorde con lo anterior, la Directora Territorial de la Dirección Ambiental Regional BRUT (DAR BRUT), de la Corporación Autónoma Regional del Valle del Cauca, CVC,

RESUELVE:

BOLETIN DE ACTOS ADMINISTRATIVOS AMBIENTALES

Septiembre 21 a 27 de 2020

RESOLUCIONES, PERMISOS, SANCIONES, CONCESIONES, AUTOS, LICENCIAS

ARTÍCULO PRIMERO: OTORGAR la autorización del Prórroga Aprovechamiento Forestal Único a favor de **COLOMBINA S.A.S.**, identificada con NIT 890.301.884-5, y Representada Legalmente por el señor **HERNAN DARIO MEJIA ALVAREZ**, identificado con la Cédula de Ciudadanía No. 16.651.014, o quien haga sus veces; para que en el término de **doce (12) meses**, contados a partir de la ejecutoria del presente Acto Administrativo, lleve a cabo el aprovechamiento forestal de **DOCE (12)** árboles aislados, con un volumen equivalente a **30.9 m^3** de material aserrado que se encuentran plantados en el predio Colombina S.A., identificado con matrícula inmobiliaria No. 384-515; ubicado en el corregimiento de La Paila, jurisdicción del Municipio de Zarzal, Departamento del Valle del Cauca.

PARÁGRAFO PRIMERO: Si el permisionario no hubiere terminado el Aprovechamiento Forestal de Árboles Aislados, en el tiempo fijado en este artículo, podrá solicitar la prórroga del tiempo con anterioridad de quince (15) días al vencimiento de la autorización.

PARÁGRAFO: El importe por concepto de la tasa de aprovechamiento forestal deberá ser cancelado por la **CORPORACIÓN DIOCESANA PRO- COMUNIDAD CRISTIANA**, identificada con NIT 891.901.282-1, y Representada Legalmente por el señor **JAIRO URIBE JARAMILLO**, identificado con la Cédula de Ciudadanía No. 8.211.624 expedida en Medellín – Valle del Cauca, o quien haga sus veces; una vez notificado el presente acto administrativo y antes de iniciar labores.

ARTÍCULO SEGUNDO: OBLIGACIONES. COLOMBINA S.A., identificada con NIT 890.301.884-5, y Representada Legalmente por el señor **HERNAN DARIO MEJIA ALVAREZ**, identificado con la Cédula de Ciudadanía No. 16.651.014, o quien haga sus veces; deberá cumplir con las siguientes obligaciones:

1. No se modifican, salvo en el plazo establecido para llevar a cabo las labores de aprovechamiento.

PARÁGRAFO: La ejecución de las labores de aprovechamiento y las consecuencias derivadas de las mismas son responsabilidad única y exclusiva del solicitante. La

BOLETIN DE ACTOS ADMINISTRATIVOS AMBIENTALES

Septiembre 21 a 27 de 2020

RESOLUCIONES, PERMISOS, SANCIONES, CONCESIONES, AUTOS, LICENCIAS

CVC se exime de cualquier responsabilidad civil, contractual, o judicial que se derive de las labores de aprovechamiento forestal.

ARTÍCULO TERCERO*:* **CANCELACIÓN TARIFA SERVICIO DE SEGUIMIENTO**: **COLOMBINA S.A.**, identificada con NIT 890.301.282-1, y Representada Legalmente por el señor **HERNAN DARIO MEJIA ALVAREZ**, identificado con la Cédula de Ciudadanía No. 16.651.014, o quien haga sus veces; deberá cancelar la suma de **TREINTA Y UN MIL SEIS PESOS M/Cte ($31.006),** por concepto de seguimiento de los derechos ambientales y demás instrumentos de control y manejo ambiental, de acuerdo a las tarifas establecidas en la Resolución 0100 No. 0700-0136 de 26 de febrero de 2019, o la norma que la modifique o sustituya.", o Acto Administrativo que la modifique o sustituya.

ARTÍCULO CUARTO: Remítase el expediente 0783-004-003-050-2019 con la presente Resolución al Grupo de Atención al Ciudadano, para que se proceda con la diligencia de notificación personal o por aviso de la presente Resolución al señor **HENAN DARIO MEJIA ALVAREZ**, identificado con la Cédula de Ciudadanía No. 16.651.014, en calidad de Representante Legal de la **COLOMBINA S.A.**, identificada con NIT 890.301.884-5, o quien haga sus veces, y con domicilio en el corregimiento La Paila del Municipio de Zarzal – Valle del Cauca; lo anterior de conformidad con lo establecido en el artículo 67 de ley 1437 de 2011.

ARTÍCULO QUINTO: PUBLICIDAD. El encabezamiento y la parte resolutiva de la presente Resolución deberán ser publicados en el boletín de actos administrativos de la Corporación.

ARTÍCULO SEXTO: La Unidad de Gestión Cuenca Los Micos, Las Cañas, Obando, La Paila de la DAR BRUT llevará a cabo las labores de seguimiento y control ambiental, para vigilar y supervisar el cumplimiento de las obligaciones impuestas, y

de verificarse su incumplimiento dará lugar a la aplicación de las sanciones pertinentes conforme a lo establecido en la Ley 1333 de 2009.

ARTÍCULO SEPTIMO: Contra el presente Acto Administrativo, procede el recurso de reposición ante el mismo funcionario que firma la resolución y el de apelación ante el Director General de la CVC, de los cuales deberá hacerse uso dentro de los diez (10) días hábiles siguientes a esta notificación o a la desfijación del aviso respectivo si hubiere lugar a este medio de notificación.

NOTIFÍQUESE, PUBLIQUESE Y CÚMPLASE

Dado en La Unión, a los quince (15) días del mes de septiembre de 2020.

JULIAN RAMIRO VARGAS DARAVIÑA
Director Territorial (C) DAR BRUT

Proyectó/Elaboró: Juan Manuel Castillo Arsuza. Técnico Administrativo. DAR- BRUT.
Revisión Jurídica: Abog. Cristian Fernando Navarro Quintero. Profesional Especializado. DAR- BRUT.
Revisión Técnica: Ing. Nestor Raul Bolaños Cifuentes. Coordinador UGC Los Micos, Las Cañas, Obando, La Paila. DAR- BRUT.

Archívese en: Exp. 0783-004-003-050-2019.

RESOLUCIÓN 0780 No. 0782- 370 DE 2020
(16 SEP 2020)

"POR LA CUAL SE REGISTRA UNA PLANTACIÓN Y SE AUTORIZA UN APROVECHAMIENTO FORESTAL DE ÁRBOLES AISLADOS, EN EL PREDIO DENOMINADO “LA RIVERA”, UBICADO EN LA VEREDA SAN ISIDRO,

BOLETIN DE ACTOS ADMINISTRATIVOS AMBIENTALES

Septiembre 21 a 27 de 2020

RESOLUCIONES, PERMISOS, SANCIONES, CONCESIONES, AUTOS, LICENCIAS

JURISDICCIÓN DEL MUNICIPIO DE BOLÍVAR, DEPARTAMENTO DEL VALLE DEL CAUCA"

La Directora Regional BRUT de la Corporación Autónoma Regional del Valle del Cauca - CVC - en uso de las facultades legales contenidas en la Ley 99 del 22 de diciembre de 1993, Decreto 1594 de 1984, Decreto 948 de 1995 del Ministerio del Medio Ambiente, Decreto Único Reglamentario 1076 de 2015, Resolución 072 del 27 de octubre de 2016 y demás normas concordantes y

CONSIDERANDO:

Que la Corporación Autónoma Regional del Valle del Cauca-CVC-, desde el año 1968 le fue asignado el manejo, administración y fomento de los recursos naturales renovables dentro del territorio de su jurisdicción.

Que al expedirse la ley 99 de diciembre de 1993, se dispuso que las Corporaciones Autónoma Regionales ejercerán la función de máxima autoridad ambiental en el área de su jurisdicción y por lo tanto podrán imponer y ejecutar a prevención y sin perjuicio de las competencias atribuidas en la ley a otras autoridades, las medidas de policía y las acciones previstas en la misma ley en caso de violación de las normas sobre protección ambiental y de manejo de los recursos naturales renovables y exigir con sujeción a las regulaciones pertinentes, la reparación de los daños acorde con lo establecido en el Artículo 31 numeral 17 de la mencionada ley.

Que con el fin de facilitar el cumplimiento del objeto y funciones de la Corporación, en armonía con las directivas de modernización que orientan la función administrativa, la Dirección General de la Corporación Autónoma Regional del Valle del Cauca – CVC elaboró la propuesta de Rediseño Organizacional. Con dicha estructura se facilita la coordinación y la articulación integral de todos los procesos misionales y de apoyo de la Corporación y se encuentra acorde con las previsiones del Decreto 770 de 2005.

BOLETIN DE ACTOS ADMINISTRATIVOS AMBIENTALES

Septiembre 21 a 27 de 2020

RESOLUCIONES, PERMISOS, SANCIONES, CONCESIONES, AUTOS, LICENCIAS

Que con fundamento en los resultados del Estudio Técnico del Proceso de Desarrollo Organizacional realizado por esta administración el cual se ciñó a los lineamientos del Departamento administrativo de la Función Pública y tomando como punto de partida los resultados del estudio, Programa de Modernización Institucional y Desarrollo Organizacional – MIDO, elaborado en el año 2003, la Dirección General presentó a consideración del Consejo Directivo de la Corporación Autónoma Regional del Valle del Cauca – CVC la propuesta para determinar la nueva estructura de la entidad.

Que en el artículo 2º del citado Acuerdo se establece la estructura de la Corporación Autónoma Regional del Valle del Cauca – CVC, y entre sus dependencias encontramos las Direcciones Ambientales Regionales, adscritas a la Dirección de Gestión Ambiental de la entidad. Una de las Direcciones Ambientales Regionales es la denominada “Dirección Ambiental Regional BRUT con sede en La Unión y con jurisdicción en los municipios de Bolívar, Roldanillo, La Unión, Toro, Versalles, El Dovio, Obando, La Victoria y Zarzal

Que entre las funciones de las Direcciones Ambientales Regionales, se encuentra la de: Controlar y regular las actividades de ocupación y uso del territorio que generen impactos ambientales y ejercer la función de autoridad ambiental en el área de influencia de la Dirección Ambiental Regional mediante el otorgamiento de derechos ambientales y la imposición de sanciones para cumplir con las disposiciones legales vigentes.

Que en fecha 30 de octubre de 2020, se recibió en las oficinas de la Dirección Ambiental BRUT, solicitud escrita con radicado No. 833182020 por parte de la señora ANA ASCENCION GUEVARA DE HORTUA, identificada con cédula de ciudadanía No. 29.197.576 expedida en Bolívar – Valle del Cauca; y tendiente a obtener una autorización de Erradicación de Árboles Aislados, en el predio rural denominado “La Rivera”, identificado con matricula inmobiliaria No. 380-22249, ubicado en la Vereda San Isidro, jurisdicción del Municipio de Bolívar, Departamento del Valle del Cauca.

Que con la solicitud escrita presentó la siguiente documentación:

BOLETIN DE ACTOS ADMINISTRATIVOS AMBIENTALES

Septiembre 21 a 27 de 2020

RESOLUCIONES, PERMISOS, SANCIONES, CONCESIONES, AUTOS, LICENCIAS

- Formulario Único Nacional de Solicitud Aprovechamiento Forestal de Árboles Aislados.
- Discriminación valores para determinar el Costo del Proyecto, Obra o Actividad.
- Fotocopia de Cédula de Ciudadanía del Solicitante.
- Certificado de Tradición de bien inmueble No. 380-22249
- Plano y/o croquis.

Que mediante Auto de Iniciación de Trámite de fecha 10 de diciembre de 2020, la Directora Territorial de la Dirección Ambiental Regional BRUT, admitió la solicitud interpuesta por parte de la señora ANA ASCENCION GUEVARA De HORTUA, identificada con cédula de ciudadanía No. 29.197.576 expedida en Bolívar – Valle del Cauca, en calidad de Propietaria; y dispuso el pago del servicio de evaluación por valor de CIENTO NUEVE MIL DOSCIENTOS SESENTA PESOS M/Cte ($109.260), y que una vez realizado dicho pago se ordené la práctica de una visita ocular señalando los aspectos que se deben tener en cuenta para la práctica de la misma.

Que mediante oficio No. 0780-833182019 de fecha 23 de diciembre de 2020 dirigido a la señora ANA ASCENCION GUEVARA De HORTUA, identificada con cédula de ciudadanía No. 29.197.576 expedida en Bolívar – Valle del Cauca, se realizó el cobro del servicio de evaluación de la autorización y se adjuntó la factura No. 89266738 para su respectivo pago; oficio recibido por la propietaria en fecha 23 de diciembre de 2020.

Que en fecha 13 de enero de 2019, se realizó la correspondiente verificación de pago por parte del Sistema Financiero de la Corporación (SIF), por un valor de CIENTO NUEVE MIL DOSCIENTOS SESENTA PESOS M/Cte ($109.260), según constancia la cual reposa dentro de expediente.

Que mediante oficio No. 0780-833182019 de fecha 30 de enero de 2020, dirigido a la señora ANA ASCENCION GUEVARA De HORTUA, identificada con cédula de ciudadanía No. 29.197.576 expedida en Bolívar – Valle del Cauca, se le informó de la

programación de la visita ocular para el día 19 de febrero de 2020. Oficio recibido por la propietaria en fecha 30 de enero de 2020.

Que mediante oficio No. 0780-833182019 de fecha 05 de febrero de 2020, dirigido a la Administración Municipal de Bolívar – Valle del Cauca, donde se solicitó publicar el aviso por un espacio de cinco (05) días hábiles en un lugar público de la Administración. El cual fue fijado en fecha 05 de febrero de 2020, y se desfijó en fecha 12 de febrero de 2020.

Que en fecha 03 de febrero de 2020, se fijó Aviso en la cartelera de la Dirección Ambiental Regional BRUT, por un término de cinco (05) días hábiles, desfijándose el día 07 de febrero de 2020.

Que en fecha 19 de febrero de 2020, se realizó la visita ocular y de ella se presentó un informe de visita, el cual reposa en el expediente No. 0782-004-005-233-2019.

Que mediante oficio No. 0782-833182019 de fecha 20 de febrero de 2020, el Profesional Especializado de la DAR BRUT requirió a la señora ANA ASCENCION GUEVARA De HORTUA, en calidad de propietaria del predio “La Rivera”, para que aporte los siguientes documentos faltantes:

- Nombre de la especie, (vulgar y científico)
- C.A.P ó D.A.P (Circunferencia o Diámetro a la altura del pecho)
- Altura comercial
- Altura total
- Volumen
- Edad de la plantación

Para lo cual, se concedió el término de un (1) mes para la presentación de los documentos, so pena de la declaración de Desistimiento Tácito de la Solicitud.

Que mediante escrito con radicado No. 387872020 de fecha 21 de julio de 2020, la señora ANA ASCENCION GUEVARA De HORTUA, en calidad de propietaria,

atendió el requerimiento de la DAR BRUT No. 0782-833182019 de fecha 20 de febrero de 2020.

Que en fecha 05 de agosto de 2020, se realizó nuevamente la visita ocular y de ella se presentó un informe de visita, el cual reposa en el expediente No. 0782-004-005-233-2019.

Que en fecha 06 de agosto de 2020, el Profesional Especializado de la Dirección Ambiental Regional BRUT, emitió concepto técnico en el cual consideró lo siguiente:

*"(…) **DESCRIPCIÓN DE LA SITUACIÓN:** La visita fue atendida por el señor Andrés Fabian Hernández Hortua - celular 3234828241, quien indico las razones que motivan la solicitud del aprovechamiento, quien a su vez manifiesta ser nieto de la propietaria del predio y titular del trámite,*

El usuario manifiesta que el arreglo de la carretera que linda con la finca y que conduce al corregimiento de San Isidro demanda una intervención del cerco para la delimitación del predio y en el desarrollo de esta labor se considera necesaria la intervención de los árboles por su cercanía con la carretera, los cuales pretenden ser reemplazados por otras especies.

Durante la visita se verifico la información suministrada por el usuario en relación a la localización de los diez (10 árboles), las variables dasométricas y las especies.

Los individuos no presentan un crecimiento homogéneo, ni conservan la estructura natural de la especie debido a intervenciones anteriores o a carencia de actividades de manejo silvicultural. El desarrollo en algunos de los individuos es escaso y no ofrecen un volumen de madera en dimensiones comerciales, por cuanto se confirma lo descrito por el usuario frente a las motivaciones de la solicitud de aprovechamiento.

Los árboles a aprovechar corresponden a las especies Uruapan Fraxinus uhdei y Nogal Cafetero Cordia alliodora, por un volumen de 4.908 m3

Corporación Autónoma Regional del Valle del Cauca

BOLETIN DE ACTOS ADMINISTRATIVOS AMBIENTALES

Septiembre 21 a 27 de 2020

RESOLUCIONES, PERMISOS, SANCIONES, CONCESIONES, AUTOS, LICENCIAS

Tabla Nº 1 Especies y volumen de aprovechamiento

Nº	Nombre Común	Nombre Científico	Coordenadas Planas	Volumen Comercial / m3
1	Nogal Cafetero		966,405 N 1,086,350 E	1,614
2	Urapán	Fraxinus uhdei	966,405 N 1,086,350 E	0,430
3	Urapán	Fraxinus uhdei	966,374 N 1,086,353 E	0,218
4	Urapán	Fraxinus uhdei	966,374 N 1,086,353 E	0,722
5	Urapán	Fraxinus uhdei	966,375 N 1,086,326 E	0,662
6	Urapán	Fraxinus uhdei	966,364 N 1,086,311 E	0,956
7	Urapán	Fraxinus uhdei	966,374 N 1,086,353 E	0,076
8	Urapán	Fraxinus uhdei	966,374 N 1,086,353 E	0,076
9	Urapán	Fraxinus uhdei	966,374 N 1,086,353 E	0,076
10	Urapán	Fraxinus uhdei	966,374 N 1,086,353 E	0,076
		Volumen Total de aprovechamiento		4,908 m3

CONCLUSIONES: Se deberá realizar el registro de la plantación, conforme al artículo 2.2.1.1.12.2 sub sección 2 sección 12 del decreto 1532 de 2019

Una vez efectuado el registro es viable otorgar permiso de aprovechamiento a los árboles relacionados en la siguiente tabla correspondiente un volumen total 4.908 m3. (Ver tabla Nº 2)

Tabla Nº Especies y volumen de aprovechamiento a otorgar

Nº	Nombre Común	Nombre Científico	Coordenadas Planas	Volumen Comercial / m3
1	Nogal Cafetero	Cordia alliodora	966,405 N 1,086,350 E	1,614
2	Urapán	Fraxinus uhdei	966,405 N 1,086,350 E	0,430
3	Urapán	Fraxinus uhdei	966,374 N 1,086,353 E	0,218
4	Urapán	Fraxinus uhdei	966,374 N 1,086,353 E	0,722
5	Urapán	Fraxinus uhdei	966,375 N 1,086,326 E	0,662
6	Urapán	Fraxinus uhdei	966,364 N 1,086,311 E	0,956
7	Urapán	Fraxinus uhdei	966,374 N 1,086,353 E	0,076
8	Urapán	Fraxinus uhdei	966,374 N 1,086,353 E	0,076
9	Urapán	Fraxinus uhdei	966,374 N 1,086,353 E	0,076
10	Urapán	Fraxinus uhdei	966,374 N 1,086,353 E	0,076

BOLETIN DE ACTOS ADMINISTRATIVOS AMBIENTALES

Septiembre 21 a 27 de 2020

RESOLUCIONES, PERMISOS, SANCIONES, CONCESIONES, AUTOS, LICENCIAS

Volumen Total de aprovechamiento	4,908 m3

OBLIGACIONES: *La señora Ana Ascencion Guevara de Hortua, identificada con cedula de ciudadanía número 29.197.576 de Bolívar, deberán cumplir en el término de dos (2) meses, con las siguientes obligaciones, restricciones y recomendaciones técnicas:*

1. *El autorizado deberá limitarse a talar únicamente los (10) diez árboles de la especie Cordia alliodora y Fraxinus uhdei registraos en el presente trámite.*

2. *La tala se deberá adelantar por personal idóneo, (preferiblemente un ingeniero forestal), que evalúe los requerimientos de la labor; el cual deberá ejecutarla siguiendo las medidas de seguridad requeridas por la actividad, teniendo en cuenta las siguientes recomendaciones:*

3. *Delimitar amplia y suficientemente el área de trabajo para garantizar la movilidad de los operarios, que ejecutarán la actividad, para evitar accidentes, garantizando el empleo de equipos y herramientas adecuadas para el aprovechamiento.*

4. *De ser necesario coordinar o avisar a la empresa prestadora del servicio de energía, y la oficina de transito de la localidad las actividades de aprovechamiento a fin de evitar accidentes de trabajo asociados al riesgo eléctrico y al tránsito de los usuarios de la vía.*

5. *Se deberán tramitar ante la CVC DAR BRUT los respectivos salvoconductos de movilización, para el transporte de la madera, en caso de requerirlo.*

6. *Todos los residuos provenientes de actividades tales como, orillos, ramas, hojas, etc.; deberán ser dispuestos adecuadamente, para ello no podrán ser depositados cerca de drenajes naturales o artificiales o el lecho de las quebradas o cerca a éstos.*

BOLETIN DE ACTOS ADMINISTRATIVOS AMBIENTALES

Septiembre 21 a 27 de 2020

RESOLUCIONES, PERMISOS, SANCIONES, CONCESIONES, AUTOS, LICENCIAS

El incumplimiento a las obligaciones impuestas dará lugar a la aplicación de sanciones conforme a lo establecido en la Ley 1333 de 2009.

Acorde con lo anterior, la Directora Territorial de la Dirección Ambiental Regional BRUT (DAR BRUT), de la Corporación Autónoma Regional del Valle del Cauca, CVC,

RESUELVE:

ARTÍCULO PRIMERO: REGISTRAR Y OTORGAR la autorización del Aprovechamiento Forestal de Árboles Aislados a la señora **ANA ASCENCION GUEBARA De HORTUA**, identificada con cédula de ciudadanía No. 29.197.576 expedida en Bolívar – Valle del Cauca; para que en el término de **SEIS (06) meses**, contados a partir de la ejecutoria del presente Acto Administrativo, lleve a cabo el aprovechamiento forestal de **DIEZ (10)** individuos arbóreos, con un volumen equivalente a **4.908 m^3** de material forestal, el cual se encuentra en el predio urbano rural "La Rivera", identificado con matricula inmobiliaria No. 380-22249, ubicado en la Vereda San Isidro, jurisdicción del Municipio de Bolívar, Departamento del Valle del Cauca.

PARÁGRAFO PRIMERO: La presente autorización de aprovechamiento forestal, se otorga sobre **DIEZ (10)** individuos arbóreos, con un volumen equivalente a **4.908 m^3** el cual se encuentra en el predio rural denominado "La Rivera", identificado con matricula inmobiliaria No. 380-22249, ubicado en la Vereda San Isidro, jurisdicción del Municipio de Bolívar, Departamento del Valle del Cauca, tal como se relaciona a continuación:

Tabla Nº 1 Especies y volumen de aprovechamiento

Nº	Nombre Común	Nombre Científico	Coordenadas Planas	Volumen Comercial / m3
1	Nogal Cafetero		966,405 N 1,086,350 E	1,614

2	Urapán	Fraxinus uhdei	966,405 N 1,086,350 E	0,430
3	Urapán	Fraxinus uhdei	966,374 N 1,086,353 E	0,218
4	Urapán	Fraxinus uhdei	966,374 N 1,086,353 E	0,722
5	Urapán	Fraxinus uhdei	966,375 N 1,086,326 E	0,662
6	Urapán	Fraxinus uhdei	966,364 N 1,086,311 E	0,956
7	Urapán	Fraxinus uhdei	966,374 N 1,086,353 E	0,076
8	Urapán	Fraxinus uhdei	966,374 N 1,086,353 E	0,076
9	Urapán	Fraxinus uhdei	966,374 N 1,086,353 E	0,076
10	Urapán	Fraxinus uhdei	966,374 N 1,086,353 E	0,076
		Volumen Total de aprovechamiento		4,908 m3

PARÁGRAFO SEGUNDO: Si el permisionario no hubiere terminado el Aprovechamiento Forestal de Árboles Aislados, en el tiempo fijado en este artículo, podrá solicitar la prórroga del tiempo con anterioridad de quince (15) días al vencimiento de la autorización.

ARTÍCULO SEGUNDO: OBLIGACIONES. La señora **ANA ASCENCION GUEVARA De HORTUA**, identificada con cédula de ciudadanía No. 29.179.576 expedida en Bolívar – Valle del Cauca, deberá cumplir con las siguientes obligaciones:

1. Se deberá realizar el registro de la plantación, conforme al artículo 2.2.1.1.12.2 sub sección 2 sección 12 de decreto 1532 de 2019 y una vez efectuado el registro es viable realizar el aprovechamiento a los árboles relacionados anteriormente en la tabla que correspondiente a un volumen total de 4.908 m3.

2. El autorizado deberá limitarse a talar únicamente los (10) diez árboles de la especie Cordia alliodora y Fraxinus uhdei registraos en el presente trámite.

3. La tala se deberá adelantar por personal idóneo, (preferiblemente un ingeniero forestal), que evalúe los requerimientos de la labor; el cual deberá ejecutarla siguiendo las medidas de seguridad requeridas por la actividad, teniendo en cuenta las siguientes recomendaciones:

4. Delimitar amplia y suficientemente el área de trabajo para garantizar la movilidad de los operarios, que ejecutarán la actividad, para evitar accidentes, garantizando el empleo de equipos y herramientas adecuadas para el aprovechamiento.

5. De ser necesario coordinar o avisar a la empresa prestadora del servicio de energía, y la oficina de transito de la localidad las actividades de aprovechamiento a fin de evitar accidentes de trabajo asociados al riesgo eléctrico y al tránsito de los usuarios de la vía.

6. Se deberán tramitar ante la CVC DAR BRUT los respectivos salvoconductos de movilización, para el transporte de la madera, en caso de requerirlo.

7. Todos los residuos provenientes de actividades tales como, orillos, ramas, hojas, etc.; deberán ser dispuestos adecuadamente, para ello no podrán ser depositados cerca de drenajes naturales o artificiales o el lecho de las quebradas o cerca a éstos.

PARÁGRAFO: La ejecución de las labores de aprovechamiento y las consecuencias derivadas de las mismas son responsabilidad única y exclusiva del solicitante. La CVC se exime de cualquier responsabilidad civil, contractual, o judicial que se derive de las labores de aprovechamiento forestal.

ARTÍCULO TERCERO*:* CANCELACIÓN TARIFA SERVICIO DE SEGUIMIENTO: La señora **ANA ASCENCION GUEVARA DE HORTUA**, identificada con cédula de ciudadanía No. 29.197.576 expedida en Bolívar – Valle del Cauca; deberá cancelar la suma de **CIENTO NUEVE MIL DOSCIENTOS SESENTA PESOS M/Cte ($109.260),** por concepto de seguimiento de los derechos ambientales y demás instrumentos de control y manejo ambiental, de acuerdo a las tarifas establecidas en la Resolución 0100 No. 0700-0136 de 26 de febrero de 2019, o el Acto Administrativo que la modifique o sustituya.

BOLETIN DE ACTOS ADMINISTRATIVOS AMBIENTALES

Septiembre 21 a 27 de 2020

RESOLUCIONES, PERMISOS, SANCIONES, CONCESIONES, AUTOS, LICENCIAS

ARTÍCULO CUARTO: Remítase el expediente 0782-004-005-233-2019 con la presente Resolución al Grupo de Atención al Ciudadano, para que se proceda con la diligencia de notificación personal o por aviso de la presente Resolución a la señora **ANA ASCENCION GUEVARA DE HORTUA**, identificada con cédula de ciudadanía No. 29.197.576 expedida en Bolívar – Valle del Cauca, con domicilio en la Vereda San Isidro – Finca La Rivera, Jurisdicción del Municipio de Bolívar, Departamento del Valle del Cauca: lo anterior de conformidad con lo establecido en el artículo 67 de ley 1437 de 2011.

ARTÍCULO QUINTO: PUBLICIDAD. El encabezamiento y la parte resolutiva de la presente Resolución deberán ser publicados en el boletín de actos administrativos de la Corporación.

ARTÍCULO SEXTO: La Unidad de Gestión Cuenca RUT Pescador de la DAR BRUT llevará a cabo las labores de seguimiento y control ambiental, para vigilar y supervisar el cumplimiento de las obligaciones impuestas, y de verificarse su incumplimiento dará lugar a la aplicación de las sanciones pertinentes conforme a lo establecido en la Ley 1333 de 2009.

ARTÍCULO SEPTIMO: Contra el presente Acto Administrativo, procede el recurso de reposición ante el mismo funcionario que firma la resolución y el de apelación ante el Director General de la CVC, de los cuales deberá hacerse uso dentro de los diez (10) días hábiles siguientes a esta notificación o a la desfijación del aviso respectivo si hubiere lugar a este medio de notificación.

NOTIFÍQUESE, PUBLIQUESE Y CÚMPLASE

DADA EN LA UNIÓN (VALLE DEL CAUCA), a los dieciséis (16) días del mes de septiembre de 2020.

BOLETIN DE ACTOS ADMINISTRATIVOS AMBIENTALES

Septiembre 21 a 27 de 2020

RESOLUCIONES, PERMISOS, SANCIONES, CONCESIONES, AUTOS, LICENCIAS

JULIAN RAMIRO VARGAS DARAVIÑA
Director Territorial (C) DAR BRUT

Proyectó/Elaboró: Juan Manuel Castillo Arsuza. Técnico Administrativo. DAR- BRUT.
Revisión Jurídica: Abog. Cristian Fernando Navarro Quintero. Profesional Especializado. DAR- BRUT.
Revisión Técnica: Ing. José Handemberg Prada Hernandez. UGC RUT Pescador. DAR – BRUT.

Archívese en: Exp. 0782-004-005-233-2019.

RESOLUCIÓN 0780 No. 0783- 371 DE 2020
(16 septiembre 2020)

"POR LA CUAL SE AUTORIZA UNA PRÓRROGA APROVECHAMIENTO FORESTAL PERSISTENTE TIPO II, EN EL PREDIO EL REFUGIO, UBICADO EN LA VEREDA EL HOBO, JURISDICCIÓN DEL MUNICIPIO DE ROLDANILLO, DEPARTAMENTO DEL VALLE DEL CAUCA"

La Directora Territorial de la Regional BRUT de la Corporación Autónoma Regional del Valle del Cauca - CVC - en uso de las facultades legales contenidas en la Ley 99 del 22 de diciembre de 1993, Decreto 1594 de 1984, Decreto 948 de 1995 del Ministerio del Medio Ambiente, Acuerdo CD No. 072 del 26 de octubre de 2016, Resolución DG 498 del 22 de julio de 2005, Decreto Único Reglamentario 1076 de 2015 y demás normas concordantes y

CONSIDERANDO:

Que la Corporación Autónoma Regional del Valle del Cauca, desde el año 1968 le fue asignado el manejo, administración y fomento de los Recursos Naturales Renovables, dentro del área de su jurisdicción.

Corporación Autónoma Regional del Valle del Cauca

BOLETIN DE ACTOS ADMINISTRATIVOS AMBIENTALES

Septiembre 21 a 27 de 2020

RESOLUCIONES, PERMISOS, SANCIONES, CONCESIONES, AUTOS, LICENCIAS

Que al expedirse la ley 99 de diciembre de 1993, se dispuso que las Corporaciones Autónoma Regionales ejercerán la función de máxima autoridad ambiental en el área de su jurisdicción y por lo tanto podrán imponer y ejecutar a prevención y sin perjuicio de las competencias atribuidas en la ley a otras autoridades, las medidas de policía y las acciones previstas en la misma ley en caso de violación de las normas sobre protección ambiental y de manejo de los recursos naturales renovables y exigir con sujeción a las regulaciones pertinentes, la reparación de los daños acorde con lo establecido en el Artículo 31 numeral 17 de la mencionada ley.

Que de conformidad con lo dispuesto en el Articulo 2.2.1.1.7.1 del Decreto 1076 de 2016 (Decreto Único Reglamentario del Sector Ambiente y Desarrollo Sostenible), en concordancia con el Articulo 23 del Decreto 1791 de 1996, toda persona natural o jurídica que pretenda realizar aprovechamiento de bosques naturales o productos de la flora silvestre ubicados en terrenos de dominio público o privado deberá presentar, a la Corporación competente, una solicitud que contenga: a) Nombre del solicitante; b) Ubicación del predio, jurisdicción, linderos y superficie; c) Régimen de propiedad del área; d) Especies, volumen, cantidad o peso aproximado de lo que se pretende aprovechar y uso que se pretende dar a los productos; e) Mapa del área a escala según la extensión del predio. El presente requisito no se exigirá para la solicitud de aprovechamientos forestales domésticos.

Que entre las funciones de las Direcciones Ambientales Regionales, se encuentra la de: Controlar y regular las actividades de ocupación y uso del territorio que generen impactos ambientales y ejercer la función de autoridad ambiental en el área de influencia de la Dirección Ambiental Regional mediante el otorgamiento de derechos ambientales y la imposición de sanciones para cumplir con las disposiciones legales vigentes.

Que en fecha 04 de febrero de 2020 se recibió en las oficinas de la Dirección Ambiental Regional BRUT, solicitud escrita con el No. 91992020 por parte del señor FRANCISCO JOSE PADILLA MONDRAGON, identificado(a) con la cédula de ciudadanía No. 16.547.952 expedida en Roldanillo (Valle del Cauca), y domicilio en la calle 10ª No. 9-26 del Municipio de Roldanillo (Valle del Cauca), obrando en calidad de AUTORIZADO tendiente a obtener Prórroga Autorización

BOLETIN DE ACTOS ADMINISTRATIVOS AMBIENTALES

Septiembre 21 a 27 de 2020

RESOLUCIONES, PERMISOS, SANCIONES, CONCESIONES, AUTOS, LICENCIAS

Aprovechamiento Forestal Persistente Tipo II a la Corporación Autónoma Regional del Valle del Cauca – CVC Dirección Ambiental Regional BRUT, para uso comercial, para el predio denominado “El Refugio”, ubicado en la vereda El Hobo, jurisdicción del Municipio de Roldanillo, Departamento del Valle del Cauca.

Que con la solicitud presentó los siguientes documentos:

- Solicitud de prórroga aprovechamiento forestal persistente tipo II otorgada mediante Resolución 0780 No. 0782-229 de 12 de abril de 2018.

Que mediante Auto de Iniciación de Trámite de fecha 16 de marzo de 2020, la Directora Territorial de la Dirección Ambiental Regional BRUT admitió la solicitud por parte del señor FRANCISCO JOSE PADILLA MONDRAGON, identificado con la cédula de ciudadanía No. 16.547.952 expedida en Zarzal – Valle del Cauca; y dispuso el pago del servicio de evaluación por valor de VEINTIUN MIL OCHOCIENTOS CINCUENTA Y DOS PESOS M/CTE ($21.852) y que una vez realizado dicho pago se ordené la práctica de una visita ocular señalando los aspectos que se deben tener en cuenta para la práctica de la misma.

Que mediante oficio No. 0780-91992020 de fecha 18 de marzo de 2020, dirigido al señor FRANCISCO JOSE PADILLA MONDRAGON, identificado con la cédula de ciudadanía No**.** 16.547.952 expedida en Roldanillo (Valle del Cauca), en calidad de AUTORIZADO, se envió la respectiva de remisión de cobro del valor de servicio de evaluación de la autorización, y se adjuntó la factura No. 89279735 por valor de VEINTIUN MIL OCHOCIENTOS CINCUENTA Y DOS PESOS M/CTE ($21.852). Oficio enviado por correo certificado 4/72, en fecha 18 de marzo de 2020.

Que dentro de expediente, reposa Verificación por parte del Sistema Financiero de la Corporación, de la Factura No. 89279735 por valor de VEINTIUN MIL OCHOCIENTOS CINCUENTA Y DOS PESOS M/CTE ($21.852).

Que mediante oficio No. 0780-91992020 de fecha 10 de julio de 2020, dirigido al señor FRANCISCO JOSE PADILLA MONDRAGON, en calidad de AUTORIZADO, se le informó de la programación de la visita ocular para el día 30 de julio de 2020.

Corporación Autónoma Regional del Valle del Cauca

BOLETIN DE ACTOS ADMINISTRATIVOS AMBIENTALES

Septiembre 21 a 27 de 2020

RESOLUCIONES, PERMISOS, SANCIONES, CONCESIONES, AUTOS, LICENCIAS

Oficio recibido por el señor FRANCISCO JOSE PADILLA MONDRAGON, identificado con la cédula de ciudadanía No. 16.547.952 en fecha 27 de julio de 2020.

Que en fecha 30 de julio de 2020, se realizó la visita ocular y de ella se presentó informe, el cual reposa en el expediente No. 0782-004-002-147-2017.

Que en fecha 03 de agosto de 2020, los Profesionales Especializados de la DAR - BRUT, emitió concepto técnico en el cual se consideró lo siguiente:

"(…) Descripción de la situación:

En la visita de evaluación, se constata una intervención no superior al 70% del área objeto de aprovechamiento.

El cupo otorgado para el Aprovechamiento Forestal Persistente en el predio La Ilusión, es igual a 217.16 M3, representados en 21716 cúlmos acorde a la resolución 0780-Nº0782- 229 del 12 de abril de -2018; en el momento de la visita ocular al predio, se observó que se ha llevado a cabo el aprovechamiento de aproximadamente un 60 a - 70 %, equivalente a 147,65 m3; faltando por aprovechar un porcentaje del 32 %, equivalente a un volumen de 69,51 m3.

IMPACTO AMBIENTAL: En cuanto a la evaluación del impacto ambiental que genera el aprovechamiento de la guadua, bajo los criterios técnicos señalados en el PMAF, aunque se presenta de manera cualitativa, se considera que se ajusta al rigor del diagnóstico e impacto de las acciones de las acciones asociadas a la intervención del guadual.

La intervención alude a las prácticas silvícolas para extraer el porcentaje de los tallos adultos (maduros y sobre maduros) y la totalidad de los Cúlmos de Cañabrava secas.

Unas de las razones principales por las cuales no se pudo llevar a cabo la totalidad del aprovechamiento y copar los 217.16 m3 otorgados mediante la Resolución 0780-

Nº0782- 229 del 12 de abril de -2018, fue la demanda del producto y dificultades en la comercialización dado que el mercado no respondió acorde a las expectativas del permisionado.

Durante la visita: Se realizó recorrido por El Refugio, se identificaron los sitios donde no se ha realizado los aprovechamientos, los sitios donde no se ha hecho ninguna intervención, se levantó registro fotográfico. (Ver informe)

Se realizó una verificación de las unidades de aprovechamiento intervenidas en las cuales se verifico una extracción de cúlmos adecuada, lo cual se puede evidenciar en la estructura de la mata (proporción de renuevos, individuos verdes, individuos maduros e individuos secos) Ver fotografía Nº 1-informe de visita. De igual manera se verifico la existencia de lotes pendientes de aprovechamiento cuya densidad de cúlmos secos, maduros y sobre maduros susceptibles de ser aprovechados supera el 40% del total de cúlmos, por unidad de muestreo (parcela)

El inventario presentado se ajusta a los criterios técnicos y estadísticos indicados en los términos de referencia para elaborar los Planes de Manejo y Aprovechamiento Forestal y la Resolución CVC No. 0100-0439 de 2008 (Norma unificada).

***8.- Conclusiones:** Con el aprovechamiento técnico y en forma de entresaca de las matas de guadua en el predio La Ilusión, no se pone en riesgo la permanencia de las especies ni el estado fitosanitario, por el contrario, se busca renovar su estructura y mejorar su formación, mejorar el ingreso de luz solar, armonizando esta actividad con el desarrollo forestal en el predio conservando las especies existentes.*

Teniendo en cuenta lo anterior, y Acogiéndonos a lo dispuesto en Artículo 66 del acuerdo CD 018 de Junio 16 de 1.998 (Estatuto de bosques y flora silvestre del Valle del Cauca), Resolución CVC, 0439 de 2008 (Norma Unificada para el Aprovechamiento Forestal de Guadua, Bambúes y Caña Brava), se da viabilidad para prorroga de tiempo para la Resolución 0780-Nº0782- 229 del 12 de abril de -2018 por un término de Seis (6) meses con el fin culminar la Autorización de

BOLETIN DE ACTOS ADMINISTRATIVOS AMBIENTALES

Septiembre 21 a 27 de 2020

RESOLUCIONES, PERMISOS, SANCIONES, CONCESIONES, AUTOS, LICENCIAS

Aprovechamiento Forestal Persistente en el predio El Refugio, Vereda El Hobo Municipio de Roldanillo, por un volumen de 69,51 m3. Que a la fecha de emisión del presente concepto técnico se encontraban disponibles en el registro de la Ventanilla Integral de Tramites Ambientales en Línea – VITAL.

Acorde con lo anterior, la Directora Territorial de la Dirección Ambiental Regional BRUT (DAR BRUT), de la Corporación Autónoma Regional del Valle del Cauca, CVC,

RESUELVE:

ARTÍCULO PRIMERO: OTORGAR una autorización de Prórroga Aprovechamiento Forestal Persistente Tipo II de la especie Caña brava, la cual fue otorgada mediante resolución DAR BRUT 0780 No. 0782-229 de fecha 12 de abril de 2018, a favor del señor **FRANCISCO JOSE PADILLA MONDRAGON**, identificada con la cédula de ciudadanía No. 16.547.952 expedida en Roldanillo – Valle del Cauca, en calidad de AUTORIZADO del predio denominado "El Refugio", identificado con matrícula inmobiliaria No. 380-16979, ubicado en la Vereda El Hobo, Jurisdicción del Municipio de Roldanillo – Valle del Cauca; para que en el término de **SEIS (06)** meses, contados a partir de la ejecutoria del presente Acto Administrativo, lleve a cabo el Aprovechamiento Forestal Persistente Tipo II, equivalente a **69.51 m^3** de material forestal que se encuentran plantado en el predio anteriormente mencionado.

PARÁGRAFO PRIMERO: La presente Autorización de Aprovechamiento Forestal Persistente Tipo II, de especie Caña Brava, tiene una vigencia de **SEIS (06)** meses contados a partir de la ejecutoria de la Resolución.

PARÁGRAFO SEGUNDO: Si el permisionario no hubiere terminado el Aprovechamiento Forestal Persistente Tipo II, en el tiempo fijado en este artículo, podrá solicitar la prórroga del tiempo con anterioridad de quince (15) días al vencimiento de la autorización.

BOLETIN DE ACTOS ADMINISTRATIVOS AMBIENTALES

Septiembre 21 a 27 de 2020

RESOLUCIONES, PERMISOS, SANCIONES, CONCESIONES, AUTOS, LICENCIAS

ARTÍCULO SEGUNDO: Las demás disposiciones contempladas en la Resolución 0780 No. 0782-229 de fecha 12 de abril de 2018, continúan vigentes lo mismo que su obligatoriedad.

ARTÍCULO TERCERO: ORDENAR el cumplimiento de las siguientes obligaciones al señor **FRANCISCO JOSE PADILLA MONDRAGON**, identificado con la cédula de ciudadanía No. 16.547.952 expedida en Roldanillo – Valle del Cauca:

1. Cumplir con todas las obligaciones de la Resolución 0780-Nº0782- 229 del 12 de abril de -2018.

ARTÍCULO CUARTO: El incumplimiento de las disposiciones y normas aquí señaladas dará lugar a la aplicación de sanciones de conformidad con lo dispuesto en la Ley 1333 de 2009.

ARTÍCULO QUINTO: CANCELACIÓN TARIFA SERVICIO DE SEGUIMIENTO: El señor **FRANCISCO JOSE PADILLA MONDRAGON**, identificado con la cédula de ciudadanía No. 16.547.952 expedida en Roldanillo – Valle del Cauca; deberá cancelar la suma de **VEINTIUN MIL OCHOCIENTOS CINCUENTA Y DOS PESOS M/Cte ($21.852),** por concepto de seguimiento de los derechos ambientales y demás instrumentos de control y manejo ambiental, de acuerdo a las tarifas establecidas en la Resolución 0100 No. 0700-0136 de 26 de febrero de 2019, o la norma que la modifique o sustituya.", o Acto Administrativo que la modifique o sustituya.

PARÁGRAFO. Para lo anterior, deberá entregarse en el mes de enero de cada año de operación del proyecto, obra o actividad, los costos de operación del año corriente expresados en moneda colombiana y a nivel de precios del año de suministro de la información, teniendo en cuenta que los costos de operación comprenden los costos requeridos para la administración operación y mantenimiento durante la vida útil hasta el desmantelamiento del proyecto, obra o actividad.

ARTÍCULO SEXTO: Remítase el expediente 0782-004-002-147-2017 con la presente Resolución al Grupo de Atención al Ciudadano, para que se proceda con la diligencia de notificación personal o por aviso de la presente Resolución al señor **FRANCISCO JOSE PADILLA MONDRAGON**, identificado con la cédula de

ciudadanía No**.** 16.547.952 expedida en Roldanillo (Valle del Cauca), y con domicilio en la Calle 10ª No. 9-26, Jurisdicción del Municipio de Roldanillo, Departamento del Valle del Cauca; lo anterior de conformidad con lo establecido en el artículo 67 de ley 1437 de 2011.

ARTÍCULO SEPTIMO: PUBLICIDAD. El encabezamiento y la parte resolutiva de la presente Resolución deberán ser publicados en el boletín de actos administrativos de la Corporación.

ARTÍCULO OCTAVO: La Unidad de Gestión Cuenca RUT-Pescador de la DAR BRUT llevará a cabo las labores de seguimiento y control ambiental, para vigilar y supervisar el cumplimiento de las obligaciones impuestas, y de verificarse su incumplimiento dará lugar a la aplicación de las sanciones pertinentes.

ARTÍCULO NOVENO: Contra la presente providencia, procede el recurso de reposición ante el mismo funcionario que firma la resolución y el de apelación ante el Director General de la CVC, de los cuales deberá hacerse uso dentro de los diez (10) días hábiles siguientes a esta notificación o a la desfijación del aviso respectivo si hubiere lugar a este medio de notificación.

NOTIFÍQUESE, PUBLIQUESE Y CÚMPLASE

Dado en La Unión, a los dieciséis (16) días del mes de septiembre de 2020.

JULIAN RAMIRO VARGAS DARAVIÑA
Director Territorial (C) DAR BRUT

Proyectó/Elaboró: Abog. Juan Manuel Castillo Arsuza. DAR- BRUT.
Revisión Jurídica: Abog. Cristian Fernando Navarro Quintero. Profesional Especializado. DAR- BRUT.
Revisión Técnica: Ing. Jose Handemberg Prada Hernandez. Coordinador UGC RUT Pescador. DAR- BRUT.

Archívese en: Exp. 0782-004-002-147-2017.

Publicado septiembre 28 de 2020

BOLETIN DE ACTOS ADMINISTRATIVOS AMBIENTALES

Septiembre 21 a 27 de 2020

RESOLUCIONES, PERMISOS, SANCIONES, CONCESIONES, AUTOS, LICENCIAS

RESOLUCIÓN 0780 No. 0782- 369 DE 2020
(16 SEPTIEMBRE 2020)

"POR LA CUAL SE OTORGA UNA CONCESIÓN DE AGUAS SUPERFICIALES DE USO PÚBLICO"

El Director Territorial de la DAR BRUT de la Corporación Autónoma Regional del Valle del Cauca - CVC -, en uso de sus atribuciones legales, en especial las que le confiere el Decreto Ley 2811 de 1974, Decreto 1541 de 1978. Ley 99 de 1993, y en especial a lo dispuesto en los Acuerdos CD 72 y 73 de 27 de octubre de 2017, Resolución 498 del 22 de julio de 2005, el Decreto Único Reglamentario 1076 de 2015 y

C O N S I D E R A N D O:

Que la Corporación Autónoma Regional del Valle del Cauca, desde el año 1968 le fue asignado el manejo, administración y fomento de los Recursos Naturales Renovables, dentro del área de su jurisdicción.

Que la resolución 0100 No. 300-0005 del 08 de enero de 2015 "POR LA CUAL SE ADOPTA EL MODELO DE GESTION POR CUENCA, SE CONFORMAN LOS GRUPOS INTERNOS DE TRABAJO EN LA DIRECCIONES AMBIENTALES REGIONALES Y SE ADOPTAN OTRAS DETERMINACIONES" en su artículo segundo estableció conformar los siguientes grupos de Trabajo bajo la denominación de unidad de gestión de cuencas para cada una de las Direcciones Ambientales Regionales en la jurisdicción de la CVC, la cual corresponde a 40 municipios y el área rural del municipio de Santiago de Cali y el área rural del municipio de Santiago de Cali y el Distrito de Buenaventura, incluida la zona marino- costera, de la siguiente manera: … numeral 3: DIRECCION AMBIENTAL REGIONAL BRUT 3.1. UNIDAD DE GESTION DE CUENCA GARRAPATAS a la cual pertenecen los municipios de Bolívar, El Dovio, La Unión, Roldanillo y Versalles 3.2. UNIDAD DE GESTION DE CUENCA RUT – PESCADOR a la cual pertenecen los municipios de Bolívar, Roldanillo, La Unión, Toro 3.3. UNIDAD DE GESTION DE CUENCA LOS MICOS –

BOLETIN DE ACTOS ADMINISTRATIVOS AMBIENTALES

Septiembre 21 a 27 de 2020

RESOLUCIONES, PERMISOS, SANCIONES, CONCESIONES, AUTOS, LICENCIAS

LAS CAÑAS – LA PAILA – OBANDO a la cual pertenecen los municipios de Zarzal, La Victoria y Obando.

Que la CVC con el fin de facilitar el cumplimiento del objeto y las funciones de la Corporación en armonía con las directivas de modernización que orientan la función administrativa, La Dirección General de la Corporación Autónoma Regional del Valle del Cauca – CVC, elaboró la propuesta de Rediseño Organizacional.

Que con fundamento en los artículos 2.2.12.1,2.2.12.2 y 2.2.12.3 del Decreto 1083 de 2015, la Corporación Autónoma Regional del Valle del Cauca, con el acompañamiento de la Universidad ICESI, realizo un estudio técnico fundado en las necesidades del servicio y en razones de modernización de la administración, el cual señalo la necesidad de modificar las funciones generales y la estructura de la entidad.

Que con apoyo de lo anterior, el Consejo Directivo de la Corporación expidió el Acuerdo CD No. 072 del 27 de octubre de 2016 “Por la cual se establece la estructura de la Corporación Autónoma Regional del Valle del Cauca – CVC y se determinan las funciones de sus dependencias”

Que entre las funciones de las Direcciones Ambientales Regionales, se encuentra la de: Controlar y regular las actividades de ocupación y uso del territorio que generen impactos ambientales y ejercer la función de autoridad ambiental en el área de influencia de la Dirección Ambiental Regional mediante el otorgamiento de derechos ambientales y la imposición de obligaciones y sanciones para cumplir con las disposiciones legales vigentes.

Que el día 30 de octubre de 2019 se recibió en las oficinas de la Dirección Ambiental Regional BRUT (DAR BRUT), una solicitud escrita con radicado No. 833042019 suscrita por parte de la señora ANA ASCENSIÓN GUEVARA De HORTUA, identificada con la Cédula de Ciudadanía No. 29.197.576 expedida en Bolívar (Valle de Cauca), en calidad de propietaria; y tendiente a obtener una concesión de aguas superficiales, para uso agropecuario, en el predio denominado “La Rivera”, identificado con la matrícula inmobiliaria No. 380-22249, ubicado en el corregimiento

de Cerro Azul, jurisdicción del Municipio de Bolívar, Departamento del Valle del Cauca.

Que con la solicitud se presentó la siguiente documentación:

- Formulario de Único Nacional de Solicitud de Concesión de Aguas Superficiales.
- Discriminación valores para determinar el Costo del Proyecto, Obra o Actividad.
- Planos y/o croquis.
- PUEAA.
- Certificado de tradición matricula inmobiliaria No. 380-22249.
- Fotocopia cédula de ciudadanía de la propietaria.

Que en fecha 13 de noviembre de 2019, el Director Territorial de la Dirección Ambiental Regional BRUT (E), de la Corporación Autónoma Regional del Valle del Cauca, profirió Auto de Iniciación de Trámite de la solicitud interpuesta por parte de la señora ANA ASCENSIÓN GUEVARA De HORTUA, identificada con la Cédula de Ciudadanía No. 29.197.576 expedida en Bolívar (Valle del Cauca), en calidad de representante propietaria; y dispuso el pago del servicio de evaluación por valor de CIENTO NUEVE MIL DOSCIENTOS SESENTA PESOS M/Cte ($109.260,00), y que una vez realizado dicho pago se ordené la práctica de una visita ocular señalando los aspectos que se deben tener en cuenta para la práctica de la misma.

Que mediante oficio No. 0780-833042019 de fecha 22 de noviembre de 2019, dirigido a la señora ANA ASCENCIÓN GUEVARA De HORTUA, identificada con la Cédula de Ciudadanía No. 29.197.576 expedida en Bolívar (Valle del Cauca), en calidad de propietaria, se envió la factura No. 89265998 por valor de CIENTO NUEVE MIL DOSCIENTOS SESENTA PESOS M/Cte ($109.260,00), por el servicio de evaluación solicitado, oficio recibido por al usuaria.

Que mediante oficio No. 0780-833042019 de fecha 24 de diciembre de 2019, dirigido a la señora ANA ASCENCI´N GUEVARA De HORTUA en calidad de propietaria,

donde se le informó de la fecha y hora de la visita ocular, programada para el día 13 de enero de 2020.

Que mediante oficio con radicado No. 0780-833042019 de fecha 24 de diciembre de 2019, se envió Aviso a la Alcaldía de Bolívar – Valle del Cauca, donde se fijó el aviso de Visita Ocular por diez (10) días hábiles; fijándose en fecha 30 de diciembre de 2019, y se desfijó en fecha 10 de enero de 2020.

Que en fecha 30 de diciembre de 2019, se fijó Aviso en la cartelera de la Dirección Ambiental Regional BRUT, por un término de diez (10) días hábiles, desfijándose el día 13 de enero de 2020.

Que en fecha 24 de enero de 2020, se realizó la visita ocular y de ella se presentó un informe, el cual reposa en el expediente No. 0782-010-002-204-2019.

Que en fecha 02 de julio de 2020, el Coordinador de la Unidad de Gestión de Cuenca RUT-Pescador de la DAR BRUT, emitió Concepto Técnico, en el cual consideró lo siguiente:

"(…) ***DESCRIPCIÓN DE LA SITUACIÓN:*** *De acuerdo con los autos que anteceden y conforme lo establecido en el Decreto Reglamentario No. 1076 de 2015 y el Decreto 1541 de 1978 (artículo 56 y 58), el día 24 de enero de 2020, a partir de las 9:30 a.m. se practicó visita ocular ordenada a el predio La Rivera, que se encuentra ubicado en la vereda San Isidro, corregimiento de Cerro Azul, municipio de Bolívar, departamento del Valle del Cauca.*

El señor señora Ana Ascensión Guevara informó que el sitio de captación se ubica en un nacimiento que drena a la quebrada La Florida, punto localizado dentro del predio La Aurora al que se procedió a realizar inspección ocular por parte de los funcionarios de la CVC verificando que el punto se encuentra georreferenciado en las coordenadas geográficas:

Predio La Rivera		
Captación	Coordenadas Geográficas	
	Norte	Oeste

BOLETIN DE ACTOS ADMINISTRATIVOS AMBIENTALES

Septiembre 21 a 27 de 2020

RESOLUCIONES, PERMISOS, SANCIONES, CONCESIONES, AUTOS, LICENCIAS

Punto de captación	4°17'55.48''	76°18'33.48''
	Coordenadas Planas	
	Este (x)	Norte (y)
	1.085.269	967.150

Estructura de captación, distribución y almacenamiento: *Se observó que el punto de captación se ubica trasversal al drenaje de agua el cual se encuentra construido en cemento y cuenta con un tanque desarenador con tres compartimientos, el recurso hídrico es conducido por medio de una tubería de 2" y la que es reducida a 1" en el trayecto (1.2 km) hasta llegar a un tanque de almacenamiento donde es distribuido para el riego de 180 matas de Aguacate cultivadas en un lote de terreno dentro del predio distribuidas espacialmente en módulo de siembra 4mtsx4mts y hectáreas cultivadas en Banano, además se proyecta tener 15 porcinos para engorde.*

ESTUDIO DE FACTIBILIDAD:
Cálculo de la demanda de agua, Caudal requerido:

Caudal disponible: Que de acuerdo al concepto técnico No. 26246-H-26-2020 de fecha 5 de febrero de 2020 la fuente hídrica (nacimiento sin nombre):

Punto 1: presenta un caudal medio anual de 0.50 l/s. Las estimaciones realizadas indican que está fuente se caracteriza por presentar caudales superiores a 0.61 l/s el 75% del tiempo, es decir, 347 días al año. El caudal medio mensual más bajo corresponde a 0.35 l/s.

Tabla 1: Caudal medio mensual para el punto de interés

Fuente	Área drenaje (Ha)	Caudal Medio Mensual (L/seg)												
		Ene	Feb	Mar	Abr	May	Jun	Jul	Ago	Sep	Oct	Nov	Dic	Anual
Punto 1	9.18	0.36	0.37	0.45	0.65	0.68	0.51	0.39	0.35	0.38	0.50	0.59	0.58	0.50

Para el otorgamiento de concesiones de agua y considerando las características de la zona, se debe considerar como caudal disponible para distribución el

correspondiente al 75% de permanecía en el tiempo, y un caudal ecológico determinado correspondiente al 10% del caudal medio mensual multianual más bajo.

Considerando lo anterior, se determinará el caudal disponible con base en el caudal asociado al 75% de permanencia en el tiempo estimado por el grupo de Recursos Hídricos de la Dirección Técnica Ambiental, quienes incluyen variables como área de drenaje, precipitación y cobertura vegetal en la modelación hídrica.

En tal sentido, para este caso el caudal medio asociado al 75% de permanecían estimado es de 0.61 l/s, para el punto 1, según la siguiente tabla.

Tabla 2: Caudal asociado a porcentajes de permanencia en el tiempo, para el punto de interés

Área	Q asociados a %s de permanencia (l/s)					
	70%	75%	80%	85%	90%	95%
9.18	0.64	0.61	0.55	0.49	0.42	0.40

Para la concesión de aguas se debe tener en cuenta lo siguiente:

Caudal ecológico, que es el requerimiento mínimo del agua para conservar la biodiversidad existente en los cauces de agua superficial, teniendo en cuenta los estudios y trabajos realizados por la CVC en cuanto a caudal ecológico (donde se concluyó que este oscila entre el 10% y el 30% del caudal medio mensual multianual más bajo, según datos recopilados en varios años), para este caso de asumir el 10% del caudal medio mensual como caudal ecológico, por lo cual el caudal ecológico es de 0.035 l/s para el punto 1.

El caudal disponible para otorgar en una concesión es el resultado de restarle al caudal total, el caudal ecológico, el caudal de época de estiaje y los caudales otorgados anteriormente:

Tabla No. 2: CAUDAL DISPONIBLE PUNTO 1			
Caudal Promedio Estimado	*(l/s)*		*0.61*
Caudal ecologico (%)	*10%*	*Equivale*	*0,035*

BOLETIN DE ACTOS ADMINISTRATIVOS AMBIENTALES

Septiembre 21 a 27 de 2020

RESOLUCIONES, PERMISOS, SANCIONES, CONCESIONES, AUTOS, LICENCIAS

Concesiones otorgadas			*0.0*
Caudal disponible (l/s)			***0.575***

Fuente: *El análisis.*

Caudal disponible Punto: ***0.575 L/seg.***

Demanda de agua - cálculo:

El uso para el cual se requiere la concesión es de uso ***Agropecuario.***

Uso agrícola:

1. *Dos (2) hectáreas en cultivo de* ***Banano****.*
   - *1 hectárea de Banano equivale al consumo de 0.05 lts/seg x 2 Hec =* ***0.1lts/seg***

2. *180 matas de* ***Aguacate****.*

Para verificar el área de siembra en la que se encuentra el ***Aguacate*** *se procede a realizar los siguientes cálculos:*

El aguate se encuentra plantado en una distribución de siembra de 4mts x 4mts = 16

Hectárea=10.000 mts^2

10.000/16 = 625 matas de aguacate por hectárea

$$\frac{180 \times 10000}{625} = 2.880 \text{ mts}^2$$

Teniendo en cuenta que el consumo por hectárea de siembra de aguacate es de 0.05 lts/seg,

Se calcula que para 0.29 Hectáreas de aguacate:

$$\frac{0.05 \text{ lts/seg} \times 2900}{10000} = \textbf{0.0145 lts/seg}$$

El uso de agua requerido para 0.29 hectáreas de aguacate es de ***0.0145 lts/seg***

*El total de agua requerida para uso agrícola es de 0.1 lts/seg + 0.145 lts/seg = **0.1145 lts/seg**.*

Uso pecuario: 15 bovinos.

Consumo de agua por bovino = 60 litros día

60 litros x 1/Día 86.400 seg =0.00069 lts/seg

El uso de agua requerido para 15 bovinos es de 0.01 lts/seg

El caudal requerido para la actividad productiva en el predio es de: 0,1 + 0,0145+ 0,01 = 0.1245 L/seg

Con este resultado, la demanda de agua para el predio es de 0.1245 l/s, correspondiente al 21,65 % de la oferta hídrica disponible que es 0.575 Lts/seg. Por esto, y teniendo en cuenta temporadas de estiaje y que debe existir un caudal ecológico, y que se debe tener agua disponible para usuarios localizados aguas abajo de este sitio, se considera viable otorgar el 21,65% del caudal de la fuente hídrica indicada y disponible calculada en 0.1245 Lts/seg.

Por lo anterior es necesario que el usuario implemente acciones de Ahorro y Uso Eficiente del Agua para garantizar el caudal concesionado para su desarrollo productivo.

DESCRIPCIÓN DE LOS IMPACTOS AMBIENTALES

Recurso Afectado	Impactos	Causa	Magnitud	Manejo Ambiental
AGUA	Desviación del cauce principal de la quebrada	Estructura de captación	Bajo	Mitigación: remanente devuelto al cauce
	Disminución de caudal natural de la quebrada en la captación	Uso del recurso	Bajo	El caudal a otorgar garantiza un caudal ecológico.

BOLETIN DE ACTOS ADMINISTRATIVOS AMBIENTALES

Septiembre 21 a 27 de 2020

RESOLUCIONES, PERMISOS, SANCIONES, CONCESIONES, AUTOS, LICENCIAS

	Aumento en la carga de sedimentos en el cauce de la microcuenca	Mantenimiento a estructuras	Bajo	No se realiza con una frecuencia significativa
FLORA	Pérdida de cobertura vegetal del área de protección de la quebrada	Por el camino de acceso a las estructuras	Bajo	El área afectada es mínima. Mitigación: se requiere mantener la cobertura vegetal del área de protección.
FAUNA	Migración de especies	Adecuación y mantenimiento de estructuras	Bajo	Mitigación: No se realiza con una frecuencia significativa

OBJECIONES: *No hubo*

CONCLUSIONES: *Teniendo en cuenta lo observado en campo, se considera viable otorgar concesión de aguas superficiales a favor de la señora Ana Ascensión Guevara, identificado con cedula de ciudadanía No. 29.197.576 de Bolívar Valle, propietario del predio denominado La Rivera, que se encuentra ubicado en la vereda San Isidro, corregimiento de Cerro Azul, en jurisdicción territorial del municipio de Bolívar, departamento del Valle del Cauca, en los siguientes términos:*

La concesión será otorgada sobre las fuentes nacimiento sin nombre de la siguiente forma:

Punto 1: se considera viable otorgar el 21,65 % del caudal de la fuente hídrica indicada y disponible calculada en 0.575 Lts/seg.

OBLIGACIONES: *La señora Ana Ascensión Guevara, identificado con cedula de ciudadanía No. 29.197.576 de Bolívar Valle, deberá cumplir lo siguiente:*

Corporación Autónoma Regional del Valle del Cauca

BOLETIN DE ACTOS ADMINISTRATIVOS AMBIENTALES

Septiembre 21 a 27 de 2020

RESOLUCIONES, PERMISOS, SANCIONES, CONCESIONES, AUTOS, LICENCIAS

1. *Presentar los diseños de la Bocatoma incluyendo planos y memorias de cálculo del sistema de captación y control del caudal para el drenaje natural denominado nacimiento sin nombre, el cual deberá ser presentado en un término no mayor a noventa (90) días contados a partir de la fecha de ejecutoria del acto administrativo.*

   Punto 1: la estructura de reparto porcentual deberá permitir derivar hacia el predio el 21,65% del caudal disponible (0.575 Lts/seg), dejando pasar aguas abajo el caudal restante del 78,35 % (0.4485 Lts/seg) de la fuente hídrica nacimiento sin nombre.

2. *Ajustar el programa de Ahorro y Uso Eficiente del Agua (PUEAA) con el fin de garantizar el caudal concesionado, en un término no mayor a 6 meses a partir de la fecha de ejecutoria de la presente Resolución.*

3. *Realizar mantenimiento periódico a las infraestructuras utilizadas para la conducción y captación de las aguas.*

4. *Hacer regresar al cauce de origen aguas abajo del sitio de captación, los sobrantes de agua que se ocasionen.*

5. *Aprovechar las aguas con eficiencia y economía en el lugar, la forma y para el objeto previstos y definidos en esta Resolución.*

6. *Aceptar las revisiones o modificaciones que se le efectué a la resolución cuando la CVC lo estime necesario teniendo en cuenta las condiciones que se tuvieron para otorgarla.*

7. *Mantener en cobertura boscosa dentro del predio las áreas forestales protectoras que comprenden una faja no inferior a 30 metros de ancho paralela a las líneas de mareas máximas a cada lado de los cauces de los ríos, quebradas o arroyos sean permanentes o no. De igual manera se procederá con la zona forestal protectora en los puntos de captación, para ello deberá adelantar todas las gestiones necesarias son los propietarios de los*

predios para que de manera conjunta se cumpla con la obligación y lo establecido en el decreto 1449 de 1977.

8. *Las aguas materia de esta Resolución no pueden transferirse por venta, permuta ni por ningún otro medio que afecte o limite el dominio por el estado al cual pertenecen. Tampoco podrán arrendarse, gravarse o constituirse sobre ellas derechos personales de ninguna especie a favor de persona alguna natural o jurídica, nacional o extranjera, por consiguiente, no tendrá valor ni efecto alguno cualquier concesión o contrato que se haga sobre las aguas cuyo uso se legaliza por medio de esta Resolución, de conformidad con lo dispuesto por las Leyes vigentes sobre la materia.*

9. *Deberá abstenerse de incorporar o introducir a las aguas o cauces, cuerpos o sustancias sólidas, liquidas o gaseosas que atenten contra el bienestar o salud de las personas o contra la flora, fauna y el recurso hídrico.*

10. *Permitir la vigilancia e inspección y suministrar los datos a los funcionarios de la Corporación sobre el uso de las aguas.*

11. *Realizar todas las medidas necesarias con el fin de dar un uso y manejo eficiente al recurso hídrico.*

Acorde con lo anterior, la Directora Territorial de la Dirección Ambiental Regional BRUT, de la Corporación Autónoma Regional del Valle del Cauca, CVC,

R E S U E L V E:

ARTÍCULO PRIMERO: OTORGAR una concesión de aguas superficiales de uso público favor de la señora **ANA ASCENCIÓN GUEVARA De HORTUA**, identificada con cédula de ciudadanía No. 29.197.576 expedida en Bolívar (Valle del Cauca), en calidad de propietaria, o quien haga sus veces; para uso agropecuario, en el predio denominado “La Rivera”, identificado con la matrícula inmobiliaria No. 380-22249, ubicado en el corregimiento de Cerro Azul, jurisdicción del Municipio de Bolívar,

BOLETIN DE ACTOS ADMINISTRATIVOS AMBIENTALES

Septiembre 21 a 27 de 2020

RESOLUCIONES, PERMISOS, SANCIONES, CONCESIONES, AUTOS, LICENCIAS

Departamento del Valle del Cauca; la concesión será otorgada sobre la fuente hidrográfica Nacimiento sin nombre, en la cantidad equivalente para, punto No. 1: 21.65% del caudal promedio de la fuente aforado en 0.575 Lt/Seg, en el sitio de captación, estimando este porcentaje en la cantidad de **0.1245 Lt/Seg. (CERO PUNTO CIENTO SEIS LITROS POR SEGUNDO)**.

PARAGRAFO PRIMERO: USOS DEL AGUA. El caudal que se otorga por medio de esta Resolución es de uso agropecuario en el predio denominado “La Rivera”, por un término de vigencia de diez (10) años. El remanente que se requiere para la demanda debe manejarse mediante el Programa para Uso Eficiente y Ahorro de Agua PUEAA, el cual será sujeto a revisión y aprobación por parte de los funcionarios de la UGC correspondiente, de conformidad con lo establecido en la circular No. 0037 del 27 de junio del 2019 proferida por el Director General de la Corporación.

ARTÍCULO SEGUNDO: TASA POR USO. Para efectos del pago de la tasa que por la utilización de las aguas que fije la Corporación, se considera viable la adjudicación equivalente en la cantidad equivalente al 21.65 % del caudal promedio de la fuente hidrográfica Nacimiento sin nombre, del caudal promedio de la fuente aforado en 0.575 Lt/Seg, en el sitio de captación, estimando este porcentaje en la cantidad de **0.1245 Lt/Seg. (CERO PUNTO MIL DOSCIENTOS CUARENTA Y CINCO LITROS POR SEGUNDO)**, cuyo valor se aplicará teniendo en cuenta lo dispuesto en el Acuerdo CD No. 022 de 22 de mayo 2019 o la que la modifique o sustituya.

PARÁGRAFO PRIMERO: El concesionario queda obligado a pagar la tasa referida, cuyo valor se aplicará teniendo en cuenta la tarifa vigente, la cual se incrementará periódicamente mediante Acuerdo del Consejo Directivo de la CVC.

PARÁGRAFO SEGUNDO: El no pago oportuno de dicha tasa dará lugar al cobro de intereses de mora, de conformidad con lo establecido en el Artículo 6 del Acuerdo 092 de 2008 de la CVC. Para efectos del cobro coactivo de la tasa por uso, la presente Resolución presta mérito ejecutivo.

Corporación Autónoma Regional del Valle del Cauca

BOLETIN DE ACTOS ADMINISTRATIVOS AMBIENTALES

Septiembre 21 a 27 de 2020

RESOLUCIONES, PERMISOS, SANCIONES, CONCESIONES, AUTOS, LICENCIAS

ARTÍCULO TERCERO - OBLIGACIONES, PROHIBICIONES Y SANCIONES A LAS QUE QUEDA SOMETIDO EL BENEFICIARIO. La señora **ANA ASCENCIÓN GUEVARA De HORTUA** identificada con cédula de ciudadanía No. 29.197.576 expedida en Bolívar (Valle del Cauca), en calidad de propietaria, o quien haga sus veces; deberá cumplir con las siguientes obligaciones:

1. Presentar los diseños de la Bocatoma incluyendo planos y memorias de cálculo del sistema de captación y control del caudal para el drenaje natural denominado nacimiento sin nombre, el cual deberá ser presentado en un término no mayor a noventa (90) días contados a partir de la fecha de ejecutoria del acto administrativo.

   Punto 1: la estructura de reparto porcentual deberá permitir derivar hacia el predio el 21,65% del caudal disponible (0.575 Lts/seg), dejando pasar aguas abajo el caudal restante del 78,35 % (0.4485 Lts/seg) de la fuente hídrica nacimiento sin nombre.

2. Ajustar el programa de Ahorro y Uso Eficiente del Agua (PUEAA) con el fin de garantizar el caudal concesionado, en un término no mayor a 6 meses a partir de la fecha de ejecutoria de la presente Resolución.

3. Realizar mantenimiento periódico a las infraestructuras utilizadas para la conducción y captación de las aguas.

4. Hacer regresar al cauce de origen aguas abajo del sitio de captación, los sobrantes de agua que se ocasionen.

5. Aprovechar las aguas con eficiencia y economía en el lugar, la forma y para el objeto previstos y definidos en esta Resolución.

6. Aceptar las revisiones o modificaciones que se le efectué a la resolución cuando la CVC lo estime necesario teniendo en cuenta las condiciones que se tuvieron para otorgarla.

7. Mantener en cobertura boscosa dentro del predio las áreas forestales protectoras que comprenden una faja no inferior a 30 metros de ancho paralela a las líneas de mareas máximas a cada lado de los cauces de los ríos, quebradas o arroyos sean permanentes o no. De igual manera se procederá con la zona forestal protectora en los puntos de captación, para ello deberá adelantar todas las gestiones necesarias son los propietarios de los predios para que de manera conjunta se cumpla con la obligación y lo establecido en el decreto 1449 de 1977.

8. Las aguas materia de esta Resolución no pueden transferirse por venta, permuta ni por ningún otro medio que afecte o limite el dominio por el estado al cual pertenecen. Tampoco podrán arrendarse, gravarse o constituirse sobre ellas derechos personales de ninguna especie a favor de persona alguna natural o jurídica, nacional o extranjera, por consiguiente, no tendrá valor ni efecto alguno cualquier concesión o contrato que se haga sobre las aguas cuyo uso se legaliza por medio de esta Resolución, de conformidad con lo dispuesto por las Leyes vigentes sobre la materia.

9. Deberá abstenerse de incorporar o introducir a las aguas o cauces, cuerpos o sustancias sólidas, liquidas o gaseosas que atenten contra el bienestar o salud de las personas o contra la flora, fauna y el recurso hídrico.

10. Permitir la vigilancia e inspección y suministrar los datos a los funcionarios de la Corporación sobre el uso de las aguas.

11. Realizar todas las medidas necesarias con el fin de dar un uso y manejo eficiente al recurso hídrico.

PARÁGRAFO PRIMERO: La CVC por intermedio de la Dirección Ambiental Regional BRUT de la CVC, hará la revisión periódica de las actividades, restricciones y obligaciones impuestas para garantizar el cumplimiento de las mismas.

BOLETIN DE ACTOS ADMINISTRATIVOS AMBIENTALES

Septiembre 21 a 27 de 2020

RESOLUCIONES, PERMISOS, SANCIONES, CONCESIONES, AUTOS, LICENCIAS

ARTÍCULO CUARTO: La presente concesión no grava con servidumbre a los predios ajenos por donde deba pasar la conducción. El establecimiento de tal servidumbre, en caso necesario, deberá gestionarlo y convenirlo directamente el beneficiario con los propietarios de los posibles predios sirvientes o por intermedio de la autoridad judicial.

ARTÍCULO QUINTO: TURNOS DE RIEGO: El suministro de aguas para satisfacer las concesiones está sujeto a la disponibilidad del recurso; por tanto, el Estado no es responsable cuando por causas naturales no pueda garantizar el caudal concedido. En casos de escasez por sequías, contaminación, catástrofes naturales o perjuicios producidos por el hombre, que limiten los caudales útiles disponibles, se podrán restringir los usos o consumos de manera temporal, mediante el establecimiento de turnos de riego o la distribución porcentual de los caudales utilizables.

ARTÍCULO SEXTO*:* CANCELACIÓN TARIFA SERVICIO DE SEGUIMIENTO: La concesión de aguas superficiales de uso público que se otorga queda sujeto al pago por parte de la señora **ANA ASCENCIÓN GUEVARA De HORTUA**, identificada con cédula de ciudadanía No. 29.197.576 expedida en Bolívar (Valle de Cauca), en calidad de propietaria, o quien haga sus veces; a favor de la Corporación Autónoma Regional del Valle del Cauca CVC, por los servicios de seguimiento por la concesión de aguas superficiales para uso agropecuario del predio denominado “La Rivera”, el cual se abastecerá del caudal de una fuente hídrica “Nacimiento Sin Nombre”, en los términos establecidos en la Resolución 0100 No. 0700-0136 de 26 de febrero de 2019 o la norma que la modifique o sustituya.

PARÁGRAFO PRIMERO: Para lo anterior, deberán entregar con una antelación de un mes al inicio del siguiente año de vigencia de operación del Proyecto, obra o actividad, los costos históricos de operación del año anterior, y un estimativo de los costos de operación del año corriente y del siguiente año, todos expresados en moneda legal colombiana y al nivel de precios del mes de enero del año de suministro de la información, teniendo en cuenta lo siguiente:

BOLETIN DE ACTOS ADMINISTRATIVOS AMBIENTALES

Septiembre 21 a 27 de 2020

RESOLUCIONES, PERMISOS, SANCIONES, CONCESIONES, AUTOS, LICENCIAS

COSTOS DE OPERACIÓN. Comprende los costos requeridos para la administración, del proyecto, obra o actividad en incluye lo siguiente: Valor de las materias primas para la producción del proyecto, La mano de obra calificada y no calificada utilizada para la administración, operación y mantenimiento del proyecto, obra o actividad, Pagos de arrendamientos, servicios públicos, seguros y otros servicios requeridos, operación y mantenimiento durante la vida útil hasta el desmantelamiento Los costos requeridos para el desmantelamiento del proyecto, obra o actividad, Todos los demás costos y gastos de operación que permitan la obtención de beneficios económicos para el propietario.

PARÁGRAFO SEGUNDO: Para el primer año de operación del proyecto obra o actividad, deberá indicarse la fecha de iniciación de la operación del proyecto, obra o actividad e indicar los costos históricos de inversión, expresados en moneda legal colombiana a niveles de precios de enero del año de entrada en operación. Al momento de la notificación de esta providencia, se le suministrará el formato correspondiente.

PARÁGRAFO TERCERO: De no presentarse la información sobre los costos de operación del proyecto, obra o actividad con una antelación de un mes al inicio del siguiente año de vigencia, la Corporación Autónoma Regional del Valle del Cauca, por intermedio de la Dirección Ambiental Regional DAR BRUT, cobrará por el servicio de seguimiento ambiental la tarifa resultante de los costos en que incurre la entidad para atender el servicio de seguimiento calculada de acuerdo al sistema y método del Artículo 96 de la Ley 633 de 2000, sin tener en cuenta el tope de la tarifa señalado en la misma norma.

ARTÍCULO SÉPTIMO: TRASPASO DE LA CONCESIÓN. En caso de que se produzca la venta del predio beneficiado con una concesión, el nuevo propietario, poseedor o tenedor, deberá solicitar el traspaso de la concesión dentro de los sesenta (60) días siguientes, para lo cual deberá presentar los documentos que lo acrediten como tal.

BOLETIN DE ACTOS ADMINISTRATIVOS AMBIENTALES

Septiembre 21 a 27 de 2020

RESOLUCIONES, PERMISOS, SANCIONES, CONCESIONES, AUTOS, LICENCIAS

ARTÍCULO OCTAVO: VIGENCIA, PRÓRROGA, REVISIÓN Y REGLAMENTACIÓN. El tiempo de vigencia de esta concesión se da por el tiempo de diez (10) años. Su prórroga, salvo razones de conveniencia pública, se efectuará siempre y cuando la solicitud se realice durante el último año de su vigencia.

PARÁGRAFO PRIMERO: La presente concesión podrá ser objeto de revisión por parte de la Corporación, como también, podrá darse por terminada en caso de reglamentación de las aguas de la fuente de la cual se abastece el predio objeto de este permiso.

PARÁGRAFO SEGUNDO*:* La CVC no tramitará ninguna solicitud de prórroga, traspaso o aumento del caudal mientras el beneficiario no se encuentre a paz y salvo por todo concepto con la Corporación, en lo que a recursos naturales se refiere.

ARTÍCULO NOVENO: El encabezamiento y la parte resolutiva de la presente Resolución deberán publicarse en el Boletín de Actos Administrativos de la Corporación Autónoma Regional del Valle del Cauca – CVC -.

ARTÍCULO DÉCIMO: El incumplimiento de las obligaciones impuestas en la presente resolución, dará lugar a la aplicación de sanciones de acuerdo con lo establecido en la ley 1333 de 2009.

ARTÍCULO DÉCIMO PRIMERO: Remítase el expediente 0782-010-002-204-2019 con la presente Resolución al Grupo de Atención al Ciudadano, para que se proceda con la notificación personal o por aviso de la presente Resolución a la señora **ANA ASCENCIÓN GUEVARA De HORTUA**, identificada con la Cédula de Ciudadanía No. 29.197.576 expedida en Bolívar (Valle del Cauca), en calidad de propietaria, y con domicilio en la vereda San Isidro – Corregimiento de Cerro Azul, jurisdicción del

BOLETIN DE ACTOS ADMINISTRATIVOS AMBIENTALES

Septiembre 21 a 27 de 2020

RESOLUCIONES, PERMISOS, SANCIONES, CONCESIONES, AUTOS, LICENCIAS

Municipio de Bolívar, Departamento de Valle del Cauca, de conformidad con lo establecido en el artículo 67 de ley 1437 de 2011.

ARTÍCULO DÉCIMO SEGUNDO: La Unidad de Gestión Cuenca RUT-Pescador de la DAR BRUT llevará a cabo las labores de seguimiento y control ambiental, para vigilar y supervisar el cumplimiento de las obligaciones impuestas, y de verificarse su incumplimiento dará lugar a la aplicación de las sanciones pertinentes.

ARTÍCULO DÉCIMO TERCERO: El contenido de la presente Resolución deberá ser ingresado y actualizado en el Sistema Financiero de la CVC.

ARTÍCULO DÉCIMO CUARTO: Contra la presente providencia, procede los recursos de reposición y subsidiario el de Apelación de los cuales deberá hacer uso en el momento de la notificación personal o dentro de los diez (10) días siguientes a ella, o a la notificación por aviso o al vencimiento del término de publicación según el caso.

NOTIFÍQUESE, PUBLIQUESE Y CÚMPLASE

Dado en La Unión, a los dieciséis (16) días del mes de septiembre de 2020.

JULIAN RAMIRO VARGAS DARAVIÑA
Director Territorial (C) DAR BRUT

Proyectó/Elaboró: Juan Manuel Castillo Arsuza. Técnico Administrativo. DAR- BRUT.
Revisión Jurídica: Abog. Cristian Fernando Navarro Quintero. Profesional Especializado. DAR- BRUT.
Revisión Técnica: Ing. Jose Handemberg Prada Hernandez. Coordinador UGC RUT-Pescador. DAR- BRUT.

Archívese en: Exp. 0782-010-002-204-2019.

Publicado septiembre 28 de 2020

BOLETIN DE ACTOS ADMINISTRATIVOS AMBIENTALES

Septiembre 21 a 27 de 2020

RESOLUCIONES, PERMISOS, SANCIONES, CONCESIONES, AUTOS, LICENCIAS

RESOLUCIÓN 0780 No. 0782- 376 DE 2020
(17 SEPTIEMBRE 2020)

"POR LA CUAL SE OTORGA UNA CONCESIÓN DE AGUAS SUPERFICIALES DE USO PÚBLICO"

La Directora Territorial de la DAR BRUT de la Corporación Autónoma Regional del Valle del Cauca - CVC -, en uso de sus atribuciones legales, en especial las que le confiere el Decreto Ley 2811 de 1974, Decreto 1541 de 1978. Ley 99 de 1993, y en especial a lo dispuesto en los Acuerdos CD 72 y 73 de 27 de octubre de 2017, Resolución 498 del 22 de julio de 2005, el Decreto Único Reglamentario 1076 de 2015 y

C O N S I D E R A N D O:

Que la Corporación Autónoma Regional del Valle del Cauca, desde el año 1968 le fue asignado el manejo, administración y fomento de los Recursos Naturales Renovables, dentro del área de su jurisdicción.

Que la resolución 0100 No. 300-0005 del 08 de enero de 2015 "POR LA CUAL SE ADOPTA EL MODELO DE GESTION POR CUENCA, SE CONFORMAN LOS GRUPOS INTERNOS DE TRABAJO EN LA DIRECCIONES AMBIENTALES REGIONALES Y SE ADOPTAN OTRAS DETERMINACIONES" en su artículo segundo estableció conformar los siguientes grupos de Trabajo bajo la denominación de unidad de gestión de cuencas para cada una de las Direcciones Ambientales Regionales en la jurisdicción de la CVC, la cual corresponde a 40 municipios y el área rural del municipio de Santiago de Cali y el área rural del municipio de Santiago de Cali y el Distrito de Buenaventura, incluida la zona marino- costera, de la siguiente manera: … numeral 3: DIRECCION AMBIENTAL REGIONAL BRUT 3.1. UNIDAD DE GESTION DE CUENCA GARRAPATAS a la cual pertenecen los municipios de Bolívar, El Dovio, La Unión, Roldanillo y Versalles 3.2. UNIDAD DE GESTION DE CUENCA RUT – PESCADOR a la cual pertenecen los municipios de Bolívar, Roldanillo, La Unión, Toro 3.3. UNIDAD DE GESTION DE CUENCA LOS MICOS –

BOLETIN DE ACTOS ADMINISTRATIVOS AMBIENTALES

Septiembre 21 a 27 de 2020

RESOLUCIONES, PERMISOS, SANCIONES, CONCESIONES, AUTOS, LICENCIAS

LAS CAÑAS – LA PAILA – OBANDO a la cual pertenecen los municipios de Zarzal, La Victoria y Obando.

Que la CVC con el fin de facilitar el cumplimiento del objeto y las funciones de la Corporación en armonía con las directivas de modernización que orientan la función administrativa, La Dirección General de la Corporación Autónoma Regional del Valle del Cauca – CVC, elaboró la propuesta de Rediseño Organizacional.

Que con fundamento en los artículos 2.2.12.1,2.2.12.2 y 2.2.12.3 del Decreto 1083 de 2015, la Corporación Autónoma Regional del Valle del Cauca, con el acompañamiento de la Universidad ICESI, realizo un estudio técnico fundado en las necesidades del servicio y en razones de modernización de la administración, el cual señalo la necesidad de modificar las funciones generales y la estructura de la entidad.

Que con apoyo de lo anterior, el Consejo Directivo de la Corporación expidió el Acuerdo CD No. 072 del 27 de octubre de 2016 “Por la cual se establece la estructura de la Corporación Autónoma Regional del Valle del Cauca – CVC y se determinan las funciones de sus dependencias”

Que entre las funciones de las Direcciones Ambientales Regionales, se encuentra la de: Controlar y regular las actividades de ocupación y uso del territorio que generen impactos ambientales y ejercer la función de autoridad ambiental en el área de influencia de la Dirección Ambiental Regional mediante el otorgamiento de derechos ambientales y la imposición de obligaciones y sanciones para cumplir con las disposiciones legales vigentes.

Que el día 25 de noviembre de 2019 se recibió en las oficinas de la Dirección Ambiental Regional BRUT (DAR BRUT), una solicitud escrita con radicado No. 891142019 suscrita por parte del señor **JESUS ALBERTO PULIDO RIAÑO**, identificado con la Cédula de Ciudadanía No. 94.256.397 expedida en Trujillo (Valle), en calidad de propietario; y tendiente a obtener una concesión de aguas superficiales, para uso agropecuario, en el predio denominado “El Tesorito”,

identificado con la matrícula inmobiliaria No. 380-40778, ubicado en la Vereda San Isidro, jurisdicción del Municipio de Bolívar, Departamento del Valle del Cauca.

Que con la solicitud se presentó la siguiente documentación:

- Formulario de Único Nacional de Solicitud de Concesión de Aguas Superficiales.
- Fotocopia cédula de ciudadanía del propietario.
- Certificado de tradición matricula inmobiliaria No. 380-40778
- Descripción del sistema de captación, conducción y almacenamiento.
- PUEAA simplificado.

Que en fecha 10 de diciembre de 2019, la Directora Territorial de la Dirección Ambiental Regional BRUT, de la Corporación Autónoma Regional del Valle del Cauca, profirió Auto de Iniciación de Trámite de la solicitud interpuesta por parte del señor JESUS ALBERTO PULIDO RIAÑO, identificado con la Cédula de Ciudadanía No. 94.256.397 expedida en Trujillo (Valle), en calidad de propietario; y dispuso el pago del servicio de evaluación por valor de CIENTO NUEVE MIL DOSCIENTOS SESENTA PESOS M/Cte ($109.260), y que una vez realizado dicho pago se ordené la práctica de una visita ocular señalando los aspectos que se deben tener en cuenta para la práctica de la misma.

Que mediante oficio No. 0780-891142019 de fecha 26 de noviembre de 2019, dirigido al señor JESUS ALBERTO PULIDO RIAÑO, en calidad de propietario, se envió la factura No. 89266815 por valor de CIENTO NUEVE MIL DOSCIENTOS SESENTA PESOS M/Cte ($109.260) por el servicio de evaluación solicitado. Oficio recibido por el usuario

Que mediante oficio No. 0780-891142019 de fecha 22 de enero de 2020, dirigido al señor JESUS ALBERTO PULIDO RIAÑO en calidad de propietario, donde se le informó de la fecha y hora de la visita ocular, programada para el día 14 de febrero de 2020. Oficio recibido por el usuario.

BOLETIN DE ACTOS ADMINISTRATIVOS AMBIENTALES

Septiembre 21 a 27 de 2020

RESOLUCIONES, PERMISOS, SANCIONES, CONCESIONES, AUTOS, LICENCIAS

Que mediante oficio con radicado No. 0780-891142019 de fecha 22 de enero de 2020, se envió Aviso a la Alcaldía de Obando – Valle del Cauca, donde se fijó el aviso de Visita Ocular por diez (10) días hábiles; fijándose en fecha 27 de enero de 2020, y se desfijó en fecha 10 de febrero de 2020.

Que en fecha 23 de enero de 2020, se fijó Aviso en la cartelera de la Dirección Ambiental Regional BRUT, por un término de diez (10) días hábiles, desfijándose el día 05 de febrero de 2020.

Que en fecha 14 de febrero de 2020, se realizó la visita ocular y de ella se presentó un informe, el cual reposa en el expediente No. 0782-010-002-224-2019.

Que en fecha 06 de mayo de 2020, el Coordinador de la Unidad de Gestión de Cuenca RUT - Pescador de la DAR BRUT, emitió Concepto Técnico, en el cual consideró lo siguiente:

"(…) ***DESCRIPCIÓN DE LA SITUACIÓN:*** *De acuerdo con los autos que anteceden y conforme lo establecido en el Decreto Reglamentario No. 1076 de 2015 y el Decreto 1541 de 1978 (artículo 56 y 58), el día 14 de febrero de 2020, a partir de las 8:00 a.m. se practicó visita ocular ordenada a el predio El Tesorito, que se encuentra ubicado en la vereda San Isidro, corregimiento de Cerro Azul, municipio de Bolívar, departamento del Valle del Cauca.*

El predio El Tesorito, se encuentra localizado en las coordenadas geográficas 4°17'51.58"N - 76°18'11.46"O, coordenadas Planas X: 1.085.959 – Y: 967.030, vereda San Isidro, corregimiento de Cerro Azul, municipio de Bolívar, Departamento del Valle del Cauca, Cuenca hidrográfica de Pescador.

La topografía es fuertemente inclinado en un rango de 12% al 25%, geomorfología Filas-vigas de montaña en rocas volcánicas maficas, con mantos de cenizas volcánicas, Fase Morfogenética Fluvio-gravitacional, tipo de relieve Filas-vigas, paisaje Montaña, conflicto de uso Alto, pastos enmalezados, cultivos transitorios, Bosque natural denso alto de tierra firme, litología Flujos masivos, localmente almohadillados o con diaclasamiento columnar, de basaltos toleiticos masivos

intruidos por diques y silos doleriticos, Ecosistema Bosque medio húmedo en montana fluvio-gravitacional, Bioma Orobioma Medio de los Andes.

El predio tiene un área de 2 hectáreas, 5.600 metros cuadrados, según certificado de tradición No. 380-40778, de las cuales 2 has, existe un invernadero cultivado en Pimentón, otra parte cultivada en café, se desarrolla una actividad productiva bovina con 20 vacas y 0.5 has se encuentra con cobertura de bosque para protección de fuentes hídricas.

Las áreas de captación se encuentran en la cuenca hidrográfica de Pescador, corresponde una zona con cobertura en bosque nativo en buenas condiciones ambientales, afluente del Rio Calamar.

Estructura de captación, distribución y almacenamiento:

Estructura de captación:

Punto de captación 1: está ubicado en las coordenadas Geográficas 4°18'10.67'N - 76°18'19.15"O, coordenadas Planas X: 1.085.721 – Y: 967.616.

Punto de captación 2: está ubicado en las coordenadas Geográficas 4°18'10.75'N - 76°18'18.64"O, coordenadas Planas X: 1.085.737 – Y: 967.619.

La captación se realiza mediante estructuras transversales en concreto sobre el cauce de los nacimientos, se capta el agua mediante manguera de 2", por gravedad hace el recorrido, en una distancia de 400 metros llega a un tanque en concreto de aproximadamente 1.5 litros, acá se reduce a manguera 1.2'' y a una distancia de 200 metros llega a otro tanque en concreto de aproximadamente 1.5 litros, de este tanque salen 6 mangueras de 1.2'', para el suministro de agua para el desarrollo de actividades agropecuarias en los predios: La Esperanza, El Tesorito, La Maria, El Filo, La Arcadia y el Guayabal.

ESTUDIO DE FACTIBILIDAD:
Cálculo de la demanda de agua, Caudal requerido:

Corporación Autónoma Regional del Valle del Cauca

BOLETIN DE ACTOS ADMINISTRATIVOS AMBIENTALES

Septiembre 21 a 27 de 2020

RESOLUCIONES, PERMISOS, SANCIONES, CONCESIONES, AUTOS, LICENCIAS

Caudal disponible:

Que de acuerdo al concepto técnico No. 26246-H-65-2020 de fecha 10 de marzo de 2020 la fuente hídrica (nacimiento sin nombre):

Punto 1: presenta un caudal medio anual de 0.92 l/s. Las estimaciones realizadas indican que está fuente se caracteriza por presentar caudales superiores a 0.73 l/s el 95% del tiempo, es decir, 347 días al año. El caudal medio mensual más bajo corresponde a 0.63 l/s.

Tabla 1: Caudal medio mensual para el punto de interés

Fuente	Área drenaje (Ha)	Caudal Medio Mensual (L/seg)												
		Ene	Feb	Mar	Abr	May	Jun	Jul	Ago	Sep	Oct	Nov	Dic	Anual
Punto 1	16.668	0.65	0.67	0.82	1.18	1.23	0.93	0.72	0.63	0.68	0.92	1.07	1.05	0.92

Para el otorgamiento de concesiones de agua y considerando las características de la zona, se debe considerar como caudal disponible para distribución el correspondiente al 75% de permanecía en el tiempo, y un caudal ecológico determinado correspondiente al 10% del caudal medio mensual multianual más bajo.

Considerando lo anterior, se determinará el caudal disponible con base en el caudal asociado al 75% de permanencia en el tiempo estimado por el grupo de Recursos Hídricos de la Dirección Técnica Ambiental, quienes incluyen variables como área de drenaje, precipitación y cobertura vegetal en la modelación hídrica.

En tal sentido, para este caso el caudal medio asociado al 75% de permanecían estimado es de 1.11 para el punto 1, según la siguiente tabla.

Tabla 2: Caudal asociado a porcentajes de permanencia en el tiempo, para el punto de interés

Área	Q asociados a %s de permanencia (l/s)					
	70%	75%	80%	85%	90%	95%
16.668	1.15	1.11	1.00	0.88	0.77	0.73

Para la concesión de aguas se debe tener en cuenta lo siguiente:

Caudal ecológico, que es el requerimiento mínimo del agua para conservar la biodiversidad existente en los cauces de agua superficial, teniendo en cuenta los estudios y trabajos realizados por la CVC en cuanto a caudal ecológico (donde se concluyó que este oscila entre el 10% y el 30% del caudal medio mensual multianual más bajo, según datos recopilados en varios años), para este caso de asumir el 10% del caudal medio mensual como caudal ecológico, por lo cual el caudal ecológico es de 0.063 l/s para el punto 1.

El caudal disponible para otorgar en una concesión es el resultado de restarle al caudal total, el caudal ecológico, el caudal de época de estiaje y los caudales otorgados anteriormente:

Tabla No. 2: CAUDAL DISPONIBLE PUNTO 1			
Caudal Promedio Estimado (l/s)			*1.11*
Caudal ecologico (%)	*10%*	*Equivale*	*0,063*
Concesiones otorgadas			*0.0*
Caudal disponible (l/s)			***1.047***

Fuente: *El análisis.*

Caudal disponible Punto: ***1.047 L/seg.***

Demanda de agua - cálculo:

El uso para el cual se requiere la concesión es de uso ***Agropecuario.***

Cálculo para uso agrícola:

Se utiliza un módulo de consumo para cultivos de 0.05 L/seg - has, requeridos para abono, fumigación y riego.

En este predio se han establecido 20.000 plántulas de café y cultivo de pimentón bajo invernadero con 5.600 plántulas en un área de 2 has.

$Q_{agrícola}$ = 2 hectáreas X 0.05 litros/segundo-hectárea = ***0.1 litros/segundo****.*

Total, caudal requerido para cultivos = 0.1 L/S

Cálculo del uso Pecuario: Bovinos

Se utiliza para Bovinos un módulo consumo de 30 L/animal/día, para una cantidad de 20 en el predio, el caudal requerido es el siguiente:

*Q = 30 L/animal/día * 20 animales = 600 L/día*

Q = 600 L/día / 86.400 sg/día = 0.004 L/sg

Total, caudal requerido para uso pecuario = 0.007 L/S

Total caudal requerido para uso AGROPECUARIO: 0.107 L/S.

Con este resultado, la demanda de agua para el predio es de 0,107 l/s, correspondiente al 10,22% de la oferta hídrica disponible que es 1.047 Lts/seg. Por esto, y teniendo en cuenta temporadas de estiaje y que debe existir un caudal ecológico, y que se debe tener agua disponible para usuarios localizados aguas abajo de este sitio, se considera viable otorgar el 10,22% del caudal de la fuente hídrica indicada y disponible calculada en 1.047 Lts/seg.

Corporación Autónoma Regional del Valle del Cauca

BOLETIN DE ACTOS ADMINISTRATIVOS AMBIENTALES

Septiembre 21 a 27 de 2020

RESOLUCIONES, PERMISOS, SANCIONES, CONCESIONES, AUTOS, LICENCIAS

Por lo anterior es necesario que el usuario implemente acciones de Ahorro y Uso Eficiente del Agua para garantizar el caudal concesionado para su desarrollo productivo.

Sobre la fuente existen 6 solicitudes para otorgar concesiones de aguas, en el momento 4 predios con visita técnica y 2 predios en trámite en atención al ciudadano, será distribuido de la siguiente manera:

- ***PREDIO EL FILO***

El uso para el cual se requiere la concesión es de uso ***Agropecuario.***

Cálculo para uso agrícola:

Se utiliza un módulo de consumo para cultivos de 0.1 L/seg - has, requeridos para abono, fumigación y riego.

En este predio se han establecido 20.000 plántulas de café en un área de 1.5 has, asociado con plátano y banano.

$Q_{agrícola}$ *= 1.5 hectáreas X 0.1 litros/segundo-hectárea =* ***0.15 litros/segundo****.*

Total, caudal requerido para cultivos = 0.15 L/S

Cálculo del uso Pecuario: Bovinos

Se utiliza para Bovinos un módulo consumo de 30 L/animal/día, para una cantidad de 12, el caudal requerido es el siguiente:

*Q = 30 L/animal/día * 12 animales = 360 L/día*

Q = 360 L/día / 86.400 sg/día = 0.004 L/sg

BOLETIN DE ACTOS ADMINISTRATIVOS AMBIENTALES

Septiembre 21 a 27 de 2020

RESOLUCIONES, PERMISOS, SANCIONES, CONCESIONES, AUTOS, LICENCIAS

Total, caudal requerido para uso pecuario = 0.004 L/S

Total caudal requerido para uso AGROPECUARIO: 0.154 L/S.

y 2 predios en trámite en atención al ciudadano.

Lo anterior se resume en el siguiente cuadro:

PREDIO	PROPIETARIO	CAUDAL L/S
La María	José Abdon Pulido	0.203
El Filo	Jose Norbey Pulido	0.154
El Tesorito	Jesús Alberto Riaño	0.107
La Arcadia	Alfonso Sanchez Ortiz	0.336
El Guayabal	Alduber Rodriguez	0.117
La Esperanza	Maria Milsa Pulido	0.130
SUMA		1.047

En resumen, el predio El Tesorito del sr Jesús Alberto Riaño se considera viable otorgar el 10,22% del caudal de la fuente hídrica indicada y disponible calculada en 1.047 Lts/seg. El Caudal restante se podrá repartir de la siguiente forma:

PREDIO	PROPIETARIO	CAUDAL L/S
El Filo	Jose Norbey Pulido	0.154
El Guayabal	Alduber Rodriguez	0.117
La Esperanza	Maria Milsa Pulido	0.130
SUMA		0.401

DESCRIPCIÓN DE LOS IMPACTOS AMBIENTALES

Recurso Afectado	Impactos	Causa	Magnitud	Manejo Ambiental

BOLETIN DE ACTOS ADMINISTRATIVOS AMBIENTALES

Septiembre 21 a 27 de 2020

RESOLUCIONES, PERMISOS, SANCIONES, CONCESIONES, AUTOS, LICENCIAS

AGUA	Desviación del cauce principal de la quebrada	Estructura de captación	Bajo	Mitigación: remanente devuelto al cauce
	Disminución de caudal natural de la quebrada en la captación	Uso del recurso	Bajo	El caudal a otorgar garantiza un caudal ecológico.
	Aumento en la carga de sedimentos en el cauce de la microcuenca	Mantenimiento a estructuras	Bajo	No se realiza con una frecuencia significativa
FLORA	Pérdida de cobertura vegetal del área de protección de la quebrada	Por el camino de acceso a las estructuras	Bajo	El área afectada es mínima. Mitigación: se requiere mantener la cobertura vegetal del área de protección.
FAUNA	Migración de especies	Adecuación y mantenimiento de estructuras	Bajo	Mitigación: No se realiza con una frecuencia significativa

Conclusiones: *Teniendo en cuenta lo observado en campo, se considera viable otorgar concesión de aguas superficiales a favor del señor Jesús Alberto Pulido Riaño, identificado con cedula de ciudadanía No. 94.256.397 de Trujillo Valle, propietario del predio denominado El Tesorito, que se encuentra ubicado en la vereda San Isidro, corregimiento de Cerro Azul, en jurisdicción territorial del municipio de Bolívar, departamento del Valle del Cauca, en los siguientes términos:*

La concesión será otorgada sobre las fuentes nacimiento sin nombre de la siguiente forma:

Punto 1: se considera viable otorgar 0,107 Lts/seg correspondiente al 10,22 % de la oferta hídrica disponible que es de 1.047 Lts/seg

BOLETIN DE ACTOS ADMINISTRATIVOS AMBIENTALES

Septiembre 21 a 27 de 2020

RESOLUCIONES, PERMISOS, SANCIONES, CONCESIONES, AUTOS, LICENCIAS

OBLIGACIONES: *El señor Jesús Alberto Pulido Riaño, identificado con cedula de ciudadanía No. 94.256.397 de Trujillo Valle, deberá cumplir lo siguiente:*

12. *Presentar los diseños de la Bocatoma Comunitaria incluyendo planos y memorias de cálculo del sistema de captación y control del caudal para el drenaje natural denominado nacimiento sin nombre, el cual deberá ser presentado en un término no mayor a noventa (90) días contados a partir de la fecha de ejecutoria del acto administrativo, en donde se tenga en cuenta el siguiente reparto:*

PREDIO	*PROPIETARIO*	*CAUDAL L/S*	*% ASIGNADO*
La María	*José Abdon Pulido*	*0.203*	*19,4*
El Filo	*Jose Norbey Pulido*	*0.154*	*14,7*
El Tesorito	*Jesús Alberto Riaño*	*0.107*	*10,22*
La Arcadia	*Alfonso Sanchez Ortiz*	*0.336*	*32,09*
El Guayabal	*Alduber Rodriguez*	*0.117*	*11,17*
La Esperanza	*Maria Milsa Pulido*	*0.130*	*12,42*
SUMA		*1.047 Lts/seg*	*100 %*

13. *Ajustar el programa de Ahorro y Uso Eficiente del Agua (PUEAA) con el fin de garantizar el caudal concesionado, en un término no mayor a 6 meses a partir de la fecha de ejecutoria de la presente Resolución.*
14. *Realizar mantenimiento periódico a las infraestructuras utilizadas para la conducción y captación de las aguas.*
15. *Hacer regresar al cauce de origen aguas abajo del sitio de captación, los sobrantes de agua que se ocasionen.*
16. *Aprovechar las aguas con eficiencia y economía en el lugar, la forma y para el objeto previstos y definidos en esta Resolución.*

BOLETIN DE ACTOS ADMINISTRATIVOS AMBIENTALES

Septiembre 21 a 27 de 2020

RESOLUCIONES, PERMISOS, SANCIONES, CONCESIONES, AUTOS, LICENCIAS

17. *Aceptar las revisiones o modificaciones que se le efectué a la resolución cuando la CVC lo estime necesario teniendo en cuenta las condiciones que se tuvieron para otorgarla.*
18. *Mantener en cobertura boscosa dentro del predio las áreas forestales protectoras que comprenden una faja no inferior a 30 metros de ancho paralela a las líneas de mareas máximas a cada lado de los cauces de los ríos, quebradas o arroyos sean permanentes o no. De igual manera se procederá con la zona forestal protectora en los puntos de captación, para ello deberá adelantar todas las gestiones necesarias son los propietarios de los predios para que de manera conjunta se cumpla con la obligación y lo establecido en el decreto 1449 de 1977.*
19. *Las aguas materia de esta Resolución no pueden transferirse por venta, permuta ni por ningún otro medio que afecte o limite el dominio por el estado al cual pertenecen. Tampoco podrán arrendarse, gravarse o constituirse sobre ellas derechos personales de ninguna especie a favor de persona alguna natural o jurídica, nacional o extranjera, por consiguiente, no tendrá valor ni efecto alguno cualquier concesión o contrato que se haga sobre las aguas cuyo uso se legaliza por medio de esta Resolución, de conformidad con lo dispuesto por las Leyes vigentes sobre la materia.*
20. *Deberá abstenerse de incorporar o introducir a las aguas o cauces, cuerpos o sustancias sólidas, liquidas o gaseosas que atenten contra el bienestar o salud de las personas o contra la flora, fauna y el recurso hídrico.*
21. *Permitir la vigilancia e inspección y suministrar los datos a los funcionarios de la Corporación sobre el uso de las aguas.*
22. *Realizar todas las medidas necesarias con el fin de dar un uso y manejo eficiente al recurso hídrico.*

Acorde con lo anterior, la Directora Territorial de la Dirección Ambiental Regional BRUT, de la Corporación Autónoma Regional del Valle del Cauca, CVC,

R E S U E L V E:

Publicado septiembre 28 de 2020

BOLETIN DE ACTOS ADMINISTRATIVOS AMBIENTALES

Septiembre 21 a 27 de 2020

RESOLUCIONES, PERMISOS, SANCIONES, CONCESIONES, AUTOS, LICENCIAS

ARTÍCULO PRIMERO: OTORGAR una concesión de aguas superficiales de uso público favor del señor **JESUS ALBERTO PULIDO RIAÑO**, identificado con la Cédula de Ciudadanía No. 94.256.397 expedida en Trujillo (Valle), o quien haga sus veces; para uso agropecuario, en el predio denominado "El Tesorito", identificado con la matrícula inmobiliaria No. 380-40778, ubicado en la Vereda San Isidro, jurisdicción del Municipio de Bolívar, Departamento del Valle del Cauca; la concesión será otorgada sobre la fuente denominada Nacimiento sin nombre, en la cantidad equivalente al 10.22% del caudal promedio del Nacimiento sin nombre aforado en 1.047 Lt/Seg, en el sitio de captación, estimando este porcentaje en la cantidad de **0.107 Lt/Seg. (CERO PUNTO CIENTO SIETE LITROS POR SEGUNDO)**.

PARAGRAFO PRIMERO: USOS DEL AGUA. El caudal que se otorga por medio de esta Resolución es de uso agropecuario en el predio denominado "El Tesorito", por un término de vigencia de diez (10) años. El remanente que se requiere para la demanda debe manejarse mediante el Programa para Uso Eficiente y Ahorro de Agua PUEAA. el cual será sujeto a revisión y aprobación por parte de los funcionarios de la UGC correspondiente, de conformidad con lo establecido en la circular No. 0037 del 27 de junio del 2019 proferida por el Director General de la Corporación.

ARTÍCULO SEGUNDO: TASA POR USO. Para efectos del pago de la tasa que por la utilización de las aguas que fije la Corporación, se considera viable la adjudicación equivalente en la cantidad equivalente al 10.22% del caudal promedio del Nacimiento sin nombre aforado en 1.047 Lt/Seg. en el sitio de captación, estimando este porcentaje en la cantidad de **0.107 Lt/Seg. (CERO PUNTO CIENTO SIETE LITROS POR SEGUNDO)**, cuyo valor se aplicará teniendo en cuenta lo dispuesto en el Acuerdo CD No. 022 de 22 de mayo 2019 o la que la modifique o sustituya.

PARÁGRAFO PRIMERO: El concesionario queda obligado a pagar la tasa referida, cuyo valor se aplicará teniendo en cuenta la tarifa vigente, la cual se incrementará periódicamente mediante Acuerdo del Consejo Directivo de la CVC.

PARÁGRAFO SEGUNDO: El no pago oportuno de dicha tasa dará lugar al cobro de intereses de mora, de conformidad con lo establecido en el Artículo 6 del Acuerdo 092 de 2008 de la CVC. Para efectos del cobro coactivo de la tasa por uso, la presente Resolución presta mérito ejecutivo.

ARTÍCULO TERCERO - OBLIGACIONES, PROHIBICIONES Y SANCIONES A LAS QUE QUEDA SOMETIDO EL BENEFICIARIO. El señor **JESUS ALBERTO PULIDO RIAÑO**, identificado con la Cédula de Ciudadanía No. 94.256.397 expedida en Trujillo (Valle), o quien haga sus veces; deberá cumplir con las siguientes obligaciones:

1. Presentar los diseños de la Bocatoma Comunitaria incluyendo planos y memorias de cálculo del sistema de captación y control del caudal para el drenaje natural denominado nacimiento sin nombre, el cual deberá ser presentado en un término no mayor a noventa (90) días contados a partir de la fecha de ejecutoria del acto administrativo, en donde se tenga en cuenta el siguiente reparto:

PREDIO	PROPIETARIO	CAUDAL L/S	% ASIGNADO
La María	José Abdon Pulido	0.203	19,4
El Filo	Jose Norbey Pulido	0.154	14,7
El Tesorito	Jesús Alberto Riaño	0.107	10,22
La Arcadia	Alfonso Sanchez Ortiz	0.336	32,09
El Guayabal	Alduber Rodriguez	0.117	11,17
La Esperanza	Maria Milsa Pulido	0.130	12,42
SUMA		1.047 Lts/seg	100 %

Corporación Autónoma Regional del Valle del Cauca

BOLETIN DE ACTOS ADMINISTRATIVOS AMBIENTALES

Septiembre 21 a 27 de 2020

RESOLUCIONES, PERMISOS, SANCIONES, CONCESIONES, AUTOS, LICENCIAS

2. Ajustar el programa de Ahorro y Uso Eficiente del Agua (PUEAA) con el fin de garantizar el caudal concesionado, en un término no mayor a 6 meses a partir de la fecha de ejecutoria de la presente Resolución.
3. Realizar mantenimiento periódico a las infraestructuras utilizadas para la conducción y captación de las aguas.
4. Hacer regresar al cauce de origen aguas abajo del sitio de captación, los sobrantes de agua que se ocasionen.
5. Aprovechar las aguas con eficiencia y economía en el lugar, la forma y para el objeto previstos y definidos en esta Resolución.
6. Aceptar las revisiones o modificaciones que se le efectué a la resolución cuando la CVC lo estime necesario teniendo en cuenta las condiciones que se tuvieron para otorgarla.
7. Mantener en cobertura boscosa dentro del predio las áreas forestales protectoras que comprenden una faja no inferior a 30 metros de ancho paralela a las líneas de mareas máximas a cada lado de los cauces de los ríos, quebradas o arroyos sean permanentes o no. De igual manera se procederá con la zona forestal protectora en los puntos de captación, para ello deberá adelantar todas las gestiones necesarias son los propietarios de los predios para que de manera conjunta se cumpla con la obligación y lo establecido en el decreto 1449 de 1977.
8. Las aguas materia de esta Resolución no pueden transferirse por venta, permuta ni por ningún otro medio que afecte o limite el dominio por el estado al cual pertenecen. Tampoco podrán arrendarse, gravarse o constituirse sobre ellas derechos personales de ninguna especie a favor de persona alguna natural o jurídica, nacional o extranjera, por consiguiente, no tendrá valor ni efecto alguno cualquier concesión o contrato que se haga sobre las aguas cuyo uso se legaliza por medio de esta Resolución, de conformidad con lo dispuesto por las Leyes vigentes sobre la materia.
9. Deberá abstenerse de incorporar o introducir a las aguas o cauces, cuerpos o sustancias sólidas, liquidas o gaseosas que atenten contra el bienestar o salud de las personas o contra la flora, fauna y el recurso hídrico.

10. Permitir la vigilancia e inspección y suministrar los datos a los funcionarios de la Corporación sobre el uso de las aguas.
11. Realizar todas las medidas necesarias con el fin de dar un uso y manejo eficiente al recurso hídrico.

PARÁGRAFO PRIMERO: La CVC por intermedio de la Dirección Ambiental Regional BRUT de la CVC, hará la revisión periódica de las actividades, restricciones y obligaciones impuestas para garantizar el cumplimiento de las mismas.

ARTÍCULO CUARTO: La presente concesión no grava con servidumbre a los predios ajenos por donde deba pasar la conducción. El establecimiento de tal servidumbre, en caso necesario, deberá gestionarlo y convenirlo directamente el beneficiario con los propietarios de los posibles predios sirvientes o por intermedio de la autoridad judicial.

ARTÍCULO QUINTO: TURNOS DE RIEGO: El suministro de aguas para satisfacer las concesiones está sujeto a la disponibilidad del recurso; por tanto, el Estado no es responsable cuando por causas naturales no pueda garantizar el caudal concedido. En casos de escasez por sequías, contaminación, catástrofes naturales o perjuicios producidos por el hombre, que limiten los caudales útiles disponibles, se podrán restringir los usos o consumos de manera temporal, mediante el establecimiento de turnos de riego o la distribución porcentual de los caudales utilizables.

ARTÍCULO SEXTO*:* CANCELACIÓN TARIFA SERVICIO DE SEGUIMIENTO: La concesión de aguas superficiales de uso público que se otorga queda sujeto al pago por parte del señor **JESUS ALBERTO PULIDO RIAÑO**, identificado con la Cédula de Ciudadanía No. 94.256.397 expedida en Trujillo (Valle), o quien haga sus veces; a favor de la Corporación Autónoma Regional del Valle del Cauca CVC, por los servicios de seguimiento por la concesión de aguas superficiales para uso agropecuario del predio denominado “El Tesorito”, el cual se abastecerá del caudal de una fuente hídrica Nacimiento sin nombre, en los términos establecidos en la

BOLETIN DE ACTOS ADMINISTRATIVOS AMBIENTALES

Septiembre 21 a 27 de 2020

RESOLUCIONES, PERMISOS, SANCIONES, CONCESIONES, AUTOS, LICENCIAS

Resolución 0100 No. 0700-0136 de 26 de febrero de 2019 o la norma que la modifique o sustituya.

PARÁGRAFO PRIMERO: Para lo anterior, deberán entregar con una antelación de un mes al inicio del siguiente año de vigencia de operación del Proyecto, obra o actividad, los costos históricos de operación del año anterior, y un estimativo de los costos de operación del año corriente y del siguiente año, todos expresados en moneda legal colombiana y al nivel de precios del mes de enero del año de suministro de la información, teniendo en cuenta lo siguiente:

COSTOS DE OPERACIÓN. Comprende los costos requeridos para la administración, del proyecto, obra o actividad en incluye lo siguiente: Valor de las materias primas para la producción del proyecto, La mano de obra calificada y no calificada utilizada para la administración, operación y mantenimiento del proyecto, obra o actividad, Pagos de arrendamientos, servicios públicos, seguros y otros servicios requeridos, operación y mantenimiento durante la vida útil hasta el desmantelamiento Los costos requeridos para el desmantelamiento del proyecto, obra o actividad, Todos los demás costos y gastos de operación que permitan la obtención de beneficios económicos para el propietario.

PARÁGRAFO SEGUNDO: Para el primer año de operación del proyecto obra o actividad, deberá indicarse la fecha de iniciación de la operación del proyecto, obra o actividad e indicar los costos históricos de inversión, expresados en moneda legal colombiana a niveles de precios de enero del año de entrada en operación. Al momento de la notificación de esta providencia, se le suministrará el formato correspondiente.

PARÁGRAFO TERCERO: De no presentarse la información sobre los costos de operación del proyecto, obra o actividad con una antelación de un mes al inicio del siguiente año de vigencia, la Corporación Autónoma Regional del Valle del Cauca, por intermedio de la Dirección Ambiental Regional DAR BRUT, cobrará por el servicio de seguimiento ambiental la tarifa resultante de los costos en que incurre la entidad para atender el servicio de seguimiento calculada de acuerdo al sistema y

método del Artículo 96 de la Ley 633 de 2000, sin tener en cuenta el tope de la tarifa señalado en la misma norma.

ARTÍCULO SÉPTIMO: TRASPASO DE LA CONCESIÓN. En caso de que se produzca la venta del predio beneficiado con una concesión, el nuevo propietario, poseedor o tenedor, deberá solicitar el traspaso de la concesión dentro de los sesenta (60) días siguientes, para lo cual deberá presentar los documentos que lo acrediten como tal.

ARTÍCULO OCTAVO: VIGENCIA, PRÓRROGA, REVISIÓN Y REGLAMENTACIÓN. El tiempo de vigencia de esta concesión se da por el tiempo de diez (10) años. Su prórroga, salvo razones de conveniencia pública, se efectuará siempre y cuando la solicitud se realice durante el último año de su vigencia.

PARÁGRAFO PRIMERO: La presente concesión podrá ser objeto de revisión por parte de la Corporación, como también, podrá darse por terminada en caso de reglamentación de las aguas de la fuente de la cual se abastece el predio objeto de este permiso.
PARÁGRAFO SEGUNDO*:* La CVC no tramitará ninguna solicitud de prórroga, traspaso o aumento del caudal mientras el beneficiario no se encuentre a paz y salvo por todo concepto con la Corporación, en lo que a recursos naturales se refiere.

ARTÍCULO NOVENO: El encabezamiento y la parte resolutiva de la presente Resolución deberán publicarse en el Boletín de Actos Administrativos de la Corporación Autónoma Regional del Valle del Cauca – CVC -.

ARTÍCULO DÉCIMO: El incumplimiento de las obligaciones impuestas en la presente resolución, dará lugar a la aplicación de sanciones de acuerdo con lo establecido en la ley 1333 de 2009.

Corporación Autónoma Regional del Valle del Cauca

BOLETIN DE ACTOS ADMINISTRATIVOS AMBIENTALES

Septiembre 21 a 27 de 2020

RESOLUCIONES, PERMISOS, SANCIONES, CONCESIONES, AUTOS, LICENCIAS

ARTÍCULO DÉCIMO PRIMERO: Remítase el expediente 0782-010-002-224-2019 con la presente Resolución al Grupo de Atención al Ciudadano, para que se proceda con la notificación personal o por aviso de la presente Resolución al señor **JESUS ALBERTO PULIDO RIAÑO**, identificado con la Cédula de Ciudadanía No. 94.256.397 expedida en Trujillo (Valle), en calidad de propietario, y con domicilio en el predio El Tesorito, jurisdicción del Municipio de Bolívar – Valle del Cauca, de conformidad con lo establecido en el artículo 67 de ley 1437 de 2011.

ARTÍCULO DÉCIMO SEGUNDO: La Unidad de Gestión Cuenca RUT - Pescador de la DAR BRUT llevará a cabo las labores de seguimiento y control ambiental, para vigilar y supervisar el cumplimiento de las obligaciones impuestas, y de verificarse su incumplimiento dará lugar a la aplicación de las sanciones pertinentes.

ARTÍCULO DÉCIMO TERCERO: El contenido de la presente Resolución deberá ser ingresado y actualizado en el Sistema Financiero de la CVC.

ARTÍCULO DÉCIMO CUARTO: Contra la presente providencia, procede los recursos de reposición y subsidiario el de Apelación de los cuales deberá hacer uso en el momento de la notificación personal o dentro de los diez (10) días siguientes a ella, o a la notificación por aviso o al vencimiento del término de publicación según el caso.

NOTIFÍQUESE, PUBLIQUESE Y CÚMPLASE

DADA EN LA UNIÓN, EL

BOLETIN DE ACTOS ADMINISTRATIVOS AMBIENTALES

Septiembre 21 a 27 de 2020

RESOLUCIONES, PERMISOS, SANCIONES, CONCESIONES, AUTOS, LICENCIAS

JULIAN RAMIRO VARGAS DARAVIÑA
Director Territorial (C) DAR BRUT

Proyectó/Elaboró: Juan Manuel Castillo Arsuza. Técnico Administrativo. DAR- BRUT.
Revisión Jurídica: Abog. Cristian Fernando Navarro Quintero. Profesional Especializado. DAR- BRUT.
Revisión Técnica: Ing. Jose Handemberg Prada Hernandez. Coordinador UGC RUT-Pescador. DAR- BRUT.

Archívese en: Exp. 0782-010-002-224-2019.

RESOLUCION 0780 No. 0781 - 375 DE 2020
(17 de septiembre de 2020)
"POR LA CUAL SE LEGALIZA UNA MEDIDA PREVENTIVA"

La Dirección Territorial de la Dirección Ambiental Regional DAR BRUT, de la CORPORACIÓN AUTÓNOMA REGIONAL DEL VALLE DEL CAUCA – CVC, en ejercicio de sus facultades legales y reglamentarias contenidas en el Decreto Ley 2811 de 1974, Ley 99 de 1993, Ley 1333 de julio 21 de 2009, Decreto 1076 de 2015 y en especial a lo dispuesto en los Acuerdos CD 072 y 073 del 27 de octubre de 2016 y la Resolución DG 0100 No.0330-0181 de marzo 28 de 2017, y

CONSIDERANDO

Que la Corporación Autónoma Regional del Valle del Cauca –CVC, desde el año de 1968 le fue asignado el manejo administración y fomento de los recursos naturales renovables dentro del territorio de su jurisdicción.

Que al expedirse la Ley 99 de diciembre 22 de 1993, se dispuso que las Corporaciones Autónomas Regionales ejercerán la función de máxima autoridad ambiental en el área de su jurisdicción y por lo tanto podrán imponer y ejecutar, a prevención y sin perjuicio de las competencias atribuidas por la ley a otras

autoridades, las medidas de policía y las sanciones previstas en la misma ley en caso de violación de las normas de protección ambiental y de manejo de los recursos naturales renovables, y exigir, con sujeción a las regulaciones pertinentes, la reparación de los daños, acorde con lo establecido en el Artículo 31 numeral 17 de la mencionada ley.

SITUACION FACTICA

Que mediante Radicado 503122020 de fecha 15 de septiembre de 2020, integrante de la subestación de carabineros de El Dovio Valle, solicita a la CVC DAR BRUT concepto técnico y se deja a disposición guadua, mediante el radicado se informa lo siguiente:

"Respetuosamente me permito solicitar a esta entidad estudie la posibilidad se ordena a quien corresponda, se emita el concepto técnico del recurso natural renovable y dejar a disposición el mismo toda vez que siendo aproximadamente las 11·30 horas del día de hoy 15 de Septiembre de 2020 mediante actividades de patrullaje y control por parte del personal de la Subestación de Carabineros El Dovio y control en el sector de la vereda matecaña jurisdicción del municipio del Dovio - Valle, observamos 01 vehículo tipo Camión, Tipo de Carrocería Estacas, Servicio Público, color Rojo destello Placa WRD318 número de Shasis 9GONKR55768005134, Motor Numero 338031 quien al verificar la parte trasera del mismo se halla material renovable tipo guadua, al igual que 02 personas las cuales al momento de ser identificadas corresponden al nombre Diego Cárdenas Fuentes identificado con cedula de ciudadanía número 94192102 del Dovio Valle, expedida el 26 de diciembre de 1988 en el Dovio valle fecha de nacimiento 15 de enero 1969, edad 50 años, natural del Dovio Valle ,residente en barrio Nicolás borrero celular 3166402854 hijo de José Botero y Maria Fuentes, Ocupación agricultor, estado civil Unión libre, segundo de bachiller y el señor Yohn Albert Cárdenas Valencia identificado con cedula de ciudadanía número 1112933800 expedida en el Dovio – Valle, el 18 de octubre de 2013, Natural del Dovio, edad 25 años, Residente en el Sarro Oasis casa número 1 del municipio del Dovio, celular 3234169863, hijo de María Valencia y Darío Alonso Cárdenas Cifuentes, dicho vehículo era conducido por el señor Alexander De Jesús Álzate Alzate Identificado con cedula de ciudadanía

BOLETIN DE ACTOS ADMINISTRATIVOS AMBIENTALES

Septiembre 21 a 27 de 2020

RESOLUCIONES, PERMISOS, SANCIONES, CONCESIONES, AUTOS, LICENCIAS

94.193.555 expedida en el Dovio - Valle nacido 17 de agosto de 1979, edad 41 años residente en el Barrió Héctor Urdinola, casa numero 4 celular 3127315645 estado civil soltero, escolaridad Bachiller, ocupación Conductor, Aicardo Alzate (fallecido) Edilma álzate quien iba acompañado en la cabina de vehículo antes mencionado por el señor Dario Alonso Cárdenas Cifuentes cedula de ciudadanía 94198719 expedida en el Dovio valle, nacido 19 abril de 1960 en el Cerrito valle, 60 años, casado ocupación Agricultor, hijo de José Jesús Cárdenas Botero y María Fuentes, escolaridad bachiller, teléfono contacto 31362831991 dirección barrio Nicolás Borrero, quien manifiesta ser el propietario y haber adquirido este recurso natural en la finca la Carolina, Jurisdicción del Municipio de Roldanillo, se encontraba transportando 40 guaduas verdes trozadas cada una 05 metros aproximadamente, por lo que se les solicita el permiso emitido por la CVC para el transporte del recurso natural; Manifestando no tenerlo por tal motivo se procede a realizar el procedimiento de captura e incautación del material"

Que mediante acta única de control al tráfico y fauna silvestre No. 0092211, de fecha 15 de septiembre de 2020, se decomisan preventivamente al señor DAIRO ALONSO CÁRDENAS FUENTES identificado con cedula de ciudadanía 94.190.719 expedida en el Dovio Valle, 40 trozas de guadua de 3.40 metros de longitud y 80 trozas de guadua de 4.40 metros de longitud y 40 puntales de guadua.

Que en fecha 15 de septiembre de 2020, se expide por parte de profesional especializado de la CVC DAR BRUT, concepto técnico referente a la movilización ilegal de la especie guadua, en el cual se describe lo siguiente:

"DOCUMENTO(S) SOPORTE(S):
Oficio remisorio con radicado CVC 50312020 de fecha 15 /09/2020 y acta única de control al tráfico ilegal de flora y fauna silvestre N° 0092211…
….
DESCRIPCIÓN DE LA SITUACIÓN:
El día 15 de septiembre de 2020, se recibió en las instalaciones de la DAR BRUT, oficio remisorio por parte de la Policía Nacional con radicado CVC 50312020 de fecha 15 /09/2020, donde se informa sobre la incautación de 40 guaduas de guadua de 5 metros de largo aproximadamente en el municipio de Dovio – Valle del Cauca.

BOLETIN DE ACTOS ADMINISTRATIVOS AMBIENTALES

Septiembre 21 a 27 de 2020

RESOLUCIONES, PERMISOS, SANCIONES, CONCESIONES, AUTOS, LICENCIAS

El material decomisado corresponde al permiso de aprovechamiento forestal persistente tipo II, otorgado a DIEGO FERNANDO LLANOS OSORIO identificado con c.c. 94.226.694 mediante resolución 0780-No 0781-883 de 12/12/2017, prorrogado mediante resolución 0781-175 de 26/02/2019, con un volumen disponible de 394.20 metros cúbicos.

El material es dispuesto en las instalaciones de la CVC DAR BRUT y corresponde específicamente a 40 trozas de guadua de 3.40 metros de longitud y 80 trozas de guadua de 4.40 metros de longitud y 40 puntales, que es descargado por el señor Diego Cardenas Fuentes con el apoyo del personal de la policía.

CONCLUSIONES:
Pese a que el material decomisado cuenta con permiso de aprovechamiento forestal persistente tipo II, otorgado por la CVC al señor DIEGO FERNANDO LLANOS OSORIO identificado con c.c. 94.226.694 mediante resolución 0780-No 0781-883 de 12/12/2017, prorrogado mediante resolución 0781-175 de 26/02/2019, en el punto control realizado por la Policía Nacional, el transportador No presento el salvoconducto Único Nacional que ampara la movilización de los productos transportados."

COMPETENCIA DE LA CORPORACION AUTONOMA REGIONAL DEL VALLE DEL CAUCA – CVC-.

La Ley 1333 del 21 de julio de 2009, en su artículo primero estableció el procedimiento sancionatorio en materia ambiental, y señaló que el Estado es titular de la potestad sancionatoria en materia ambiental, a través del Ministerio de Ambiente, Vivienda y Desarrollo Territorial, las Corporaciones Autónomas Regionales y demás autoridades ambientales, de conformidad con las competencias establecidas por la ley y los reglamentos.

FUNDAMENTOS LEGALES

Corporación Autónoma Regional del Valle del Cauca

BOLETIN DE ACTOS ADMINISTRATIVOS AMBIENTALES

Septiembre 21 a 27 de 2020

RESOLUCIONES, PERMISOS, SANCIONES, CONCESIONES, AUTOS, LICENCIAS

Que de conformidad con lo establecido por el inciso segundo del artículo 107 de la Ley 99 de 1993, las normas ambientales son de orden público y no podrán ser objeto de transacción o renuncia a su aplicación por las autoridades o por los particulares.

Que la Ley 1333 del 21 de julio de 2009, señala en su artículo tercero, que son aplicables al procedimiento sancionatorio ambiental, los principios constitucionales y legales que rigen las actuaciones administrativas y los principios ambientales prescritos en el artículo 1º de la Ley 99 de 1993.

A su vez el artículo 5º de la misma ley establece entre otros aspectos que se considera infracción en materia ambiental toda acción u omisión que constituya violación a las disposiciones ambientales vigentes y a las contenidas en los actos administrativos emanados de la autoridad ambiental competente, así como la comisión de un daño al medio ambiente.

Que los artículos 4 y 12 de la Ley 1333 de 2009 establecen que las medidas preventivas, tienen como función prevenir, impedir o evitar la continuación de la ocurrencia de un hecho, la realización de una actividad o la existencia de una situación que atente contra el medio ambiente, los recursos naturales, el paisaje o la salud humana; a su vez en el artículo 13, dicha norma añade que comprobada su necesidad, la autoridad ambiental procederá a imponerla mediante acto administrativo motivado.
Que el artículo 32 de la Ley 1333 de 2009, establece que las medidas preventivas son de ejecución inmediata, tienen carácter preventivo y transitorio, surten efectos inmediatos, contra ellas no procede recurso alguno y se aplican sin perjuicio de las sanciones a que haya lugar.

Que el artículo 36 de la Ley 1333 de 2009, establece los tipos de medidas preventivas, a saber: amonestación escrita; decomiso preventivo de productos, elementos, medios o implementos utilizados para cometer la infracción; aprehensión preventiva de especímenes, productos y subproductos de fauna y flora silvestres; suspensión de obra o actividad cuando pueda derivarse daño o peligro para el medio ambiente, los recursos Naturales, el paisaje o la salud humana o cuando el proyecto,

obra o actividad se haya iniciado sin permiso, concesión, autorización o licencia ambiental o ejecutado incumpliendo los términos de los mismos.

Que el artículo 20 de la Ley 1333 del 21 de julio de 2009 señala que iniciado el procedimiento sancionatorio, cualquier persona podrá intervenir para aportar pruebas o auxiliar al funcionario competente cuando sea procedente en los términos de los artículos 69 y 70 de la Ley 99 de 1993.

Que el artículo 22 de la norma en mención, determina que la autoridad ambiental competente podrá realizar todo tipo de diligencias administrativas como visitas técnicas, toma de muestras, exámenes de laboratorio, mediciones, caracterizaciones y todas aquellas actuaciones que estime necesarias y pertinentes para determinar con certeza los hechos constitutivos de infracción y completar los elementos probatorios.

NORMAS PRESUNTAMENTE VIOLADAS

Decreto Ley 2811 del 18 de diciembre de 1974 (Código Nacional de Recursos Naturales Renovables y de Protección al Medio Ambiente):

Artículo 223. Todo producto forestal primario que entre al Territorio Nacional, salga o se movilice dentro de él, debe estar amparado por permiso.

Artículo 224. Cualquier aprovechamiento, procesamiento primario, movilización o comercialización de productos forestales realizados sin sujeción a las normas del presente Código o demás legales, será decomisado, pero por razones de índole económica o social, se podrán establecer excepciones.

Acuerdo CVC No. 18 de junio 16 de 1998 (Estatuto de Bosques y Flora Silvestre del Valle del Cauca), dispone:

Artículo 82. Todo producto primario de la flora silvestre, que entre o salga o se movilice en territorio nacional , debe contar con una salvo conducto que ampare su movilización desde el lugar de aprovechamiento hasta los sitios de transformación ,

industrialización o comercialización, o desde el puerto de ingreso al país, hasta su destino.

Artículo 93. Se consideran infracciones contra los aprovechamientos forestales y de la flora silvestre los siguientes:

a) Aprovechamientos sin el respectivo permiso o autorización.
b) Aprovechamientos de especies vedadas en el Valle del Cauca o en el territorio nacional.
c) Movilización sin el respectivo salvoconducto de movilización o removilización.
d) Movilización de especies vedadas.
e) Movilización de productos con salvoconductos adulterados, vencidos y amparando diferentes especies y cantidades de las detalladas en el mismo o provenientes de diferentes sitios a los autorizados en el respectivo permiso o autorización.
(Parágrafo 1, 2, 3, 4.).".

En virtud de lo anterior, la Dirección Territorial de la Dirección Ambiental Regional BRUT, de la CORPORACIÓN AUTÓNOMA REGIONAL DEL VALLE DEL CAUCA - CVC,

R E S U E L V E:

ARTÍCULO PRIMERO: LEGALIZAR la medida preventiva impuesta mediante acta única de control al tráfico ilegal de flora y fauna silvestre No. 0092211, al señor DAIRO ALONSO CÁRDENAS FUENTES identificado con cedula de ciudadanía 94.190.719 expedida en El Dovio Valle, medida preventiva consistente en:

DECOMISO PREVENTIVO de 40 trozas de guadua de 3.40 metros de longitud y 80 trozas de guadua de 4.40 metros de longitud y 40 puntales de guadua.

PARÁGRAFO 1.- La medida preventiva que mediante la presente Resolución se legaliza, tiene carácter inmediato, contra ella no procede ningún recurso por la vía administrativa y se aplica sin perjuicio de las sanciones a que haya lugar, por el daño que eventualmente se ocasione a los recursos naturales o al ambiente.

BOLETIN DE ACTOS ADMINISTRATIVOS AMBIENTALES

Septiembre 21 a 27 de 2020

RESOLUCIONES, PERMISOS, SANCIONES, CONCESIONES, AUTOS, LICENCIAS

PARÁGRAFO 2.- El producto forestal decomisado es ubicado en el CAV de las instalaciones de la Dirección Ambiental Regional BRUT de la CVC, localizada en la calle 16 No. 3 - 278 de la ciudad de La Unión, departamento del Valle del Cauca.

PARÁGRAFO 3.- La Medida Preventiva se levantará, una vez desaparezcan las causas que motivaron su imposición.

ARTICULO SEGUNDO: Comunicar la presente resolución al señor DAIRO ALONSO CÁRDENAS FUENTES identificado con cedula de ciudadanía 94.190.719 expedida en El Dovio Valle.

ARTICULO TERCERO: Comuníquese el presente acto administrativo a la Procuraduría Delegada para Asuntos Ambientales y Agrarios, para su conocimiento y fines pertinentes, de conformidad con lo dispuesto en el Artículo 56 de la Ley 1333 de 2009.

ARTÍCULO CUARTO: Publicar el contenido del presente acto administrativo en el boletín de actos administrativos de la CVC, de conformidad con lo dispuesto en el inciso segundo del artículo 70 de la Ley 99 de 1993.

ARTÍCULO QUINTO: La presente Resolución rige a partir de la fecha de su expedición y surte efectos a partir de su comunicación.

ARTÍCULO SEXTO: Contra el presente acto administrativo no procede recurso alguno, conforme lo establecido en el artículo 32 de la Ley 1333 de 2009.

PUBLÍQUESE, COMUNÍQUESE Y CÚMPLASE.

Dado en la Unión, a los diecisiete (17) días del mes de septiembre de 2020.

BOLETIN DE ACTOS ADMINISTRATIVOS AMBIENTALES

Septiembre 21 a 27 de 2020

RESOLUCIONES, PERMISOS, SANCIONES, CONCESIONES, AUTOS, LICENCIAS

JULIAN RAMIRO VARGAS DARAVIÑA
Director Territorial DAR BRUT (C)

Proyecto y Elaboro: Liana Llanela Osorio Montalvo- Técnico Administrativo – Apoyo Jurídico
Revisión Jurídica. Robinson Rivera Cruz. Profesional Especializado. Oficina Apoyo Jurídico
Revisión Técnica. Jose Handemberg Prada Hernández. Profesional Especializado DAR BRUT.

Archívese en el expediente 0781-039-002-047-2020

AUTO DE INICIACIÓN
TRÁMITE O DERECHO AMBIENTAL

La Unión, Valle del Cauca, 28 de agosto de 2020

CONSIDERANDO

Que el señor GEOVANNI BARBOSA CASTELLANOS, identificado con la cédula de ciudadanía No. 16.228.048 expedida en Cartago – Valle del Cauca, en calidad de propietario, con domicilio en el Condominio Alta Castellana, Apto 3 del Municipio de Cartago – Valle del Cauca, mediante escrito No. 425412020 presentado en fecha 11 de agosto de 2020, solicita una Autorización de Erradicación de Árboles a la Corporación Autónoma Regional del Valle del Cauca – CVC Dirección Ambiental Regional BRUT, para el predio rural denominado: El Alfarero, identificado con la matrícula inmobiliaria No. 380-60447, ubicado en la Vereda Betania, Jurisdicción del Municipio de Bolívar, Departamento del Valle del Cauca.

Que con la solicitud presentó la siguiente documentación:

11. Formulario de Solicitud de Aprovechamiento Forestal de árboles aislados.

12. Formulario de Discriminación valores para determinar costo del proyecto, obra o actividad.
13. Fotocopia de cédula de ciudadanía del Propietario.
14. Certificado de Tradición del inmueble identificado con matrícula No. 380-60447.
15. Inventario Forestal del Predio El Alfarero – El Paraíso.
16. Fotocopia de cédula de ciudadanía del Ingeniero Forestal EDIESUMMER GUTIERREZ RODRIGUEZ.
17. Fotocopia de Matrícula Profesional del Ingeniero Forestal EDIESUMMER GUTIERREZ RODRIGUEZ.
18. Croquis del Predio.
19. Plan de Compensación y Manejo Forestal por Aprovechamiento Forestal en el Predio El Alfarero.
20. Dos (2) planos del predio.

Como la solicitud se encuentra ajustada a lo establecido en las normas vigentes que regulan la materia y siendo la Corporación competente para conocer de la presente solicitud, según la facultad otorgada por el artículo 31 numeral 9 de la Ley 99 de diciembre 22 de 1993, el Director General o Director Ambiental Territorial:

D I S P O N E:

PRIMERO: INICIAR el procedimiento administrativo de la solicitud presentada por la señora el señor **GEOVANNI BARBOSA CASTELLANOS**, identificado con la cédula de ciudadanía No. 16.228.048 expedida en Cartago – Valle del Cauca; tendiente a una Autorización de Erradicación de Árboles la Corporación Autónoma Regional del Valle del Cauca – CVC Dirección Ambiental Regional BRUT, para el predio rural

denominado: El Alfarero, identificado con la matrícula inmobiliaria No. 380-60447, ubicado en la Vereda Betania, Jurisdicción del Municipio de Bolívar, Departamento del Valle del Cauca.

SEGUNDO: Como tarifa por el servicio de evaluación del Derecho Ambiental, el señor señor **GEOVANNI BARBOSA CASTELLANOS**, identificado con la cédula de ciudadanía No. 16.228.048 expedida en Cartago – Valle del Cauca, deberá cancelar por una sola vez, a favor de la Corporación Autónoma Regional del Valle del Cauca – CVC, la suma de **NOVECIENTOS MIL QUINIENTOS OCHENTA Y CUATRO PESOS M/CTE ($900.584),** de acuerdo con lo establecido en la Ley 633 de 2000 y en la Resolución 0100 No. 0700-0136 del 26 de febrero de 2019, o la norma que la modifique o sustituya.

PARÁGRAFO PRIMERO: La suma anteriormente expresada deberá ser cancelada mediante factura o tabulado entregada por la Dirección Ambiental Regional, BRUT, con sede en la ciudad de La Unión. La suma anterior, deberá ser cancelada en el término de los cinco (5) días siguientes a la fecha de recibo del presente Auto.

PARÁGRAFO SEGUNDO: El trámite no se continuará hasta tanto se haya pagado la tarifa por el servicio de evaluación. Transcurrido un (1) mes de la expedición del presente auto sin que se presente el usuario a impulsar el trámite se archivara la solicitud sin perjuicio que esta se presente de nuevo.

TERCERO: Una vez se presente la factura de pago por el servicio de la evaluación, **ORDENAR** de oficio la práctica de una visita ocular al predio materia de la solicitud, para lo cual se **COMISIONA** al Coordinador de la Unidad de Gestión Cuenca Garrapatas, o quien hagas sus veces, para que designe al Profesional Especializado o Técnico Operativo del área, para que practique la correspondiente visita.

CUARTO: ORDÉNESE la fijación de un aviso en lugar público y visible de la Alcaldía del Municipio de Bolívar (Valle del Cauca), el cual deberá contener las partes pertinentes a

la solicitud por el término de cinco (05) días. Una vez desfijado dicho Aviso, deberá glosarse al expediente con las correspondientes constancias de fijación y desfijación.
PARAGRAFO: Dentro de los cinco (5) días hábiles siguientes a la desfijación del citado aviso, deberá fijarse fecha y hora para la práctica de una visita ocular al sitio materia de la petición, en la cual deberá verificarse los hechos relacionados con la solicitud. Dentro de los cinco (5) días siguientes a la práctica de dicha diligencia, se deberá rendir el respectivo concepto técnico.

QUINTO: Por parte de la Dirección Ambiental Regional BRUT, publíquese un extracto de este auto con los datos pertinentes a la solicitud, en el Boletín de Actos Administrativos Ambientales de la CVC, para efectos de lo dispuesto en los Artículos 70 Y 71 de la Ley 99 de 1993.

SEXTO: Por parte de la Dirección Ambiental Regional BRUT, comuníquese el presente Auto al señor **GEOVANNI BARBOSA CASTELLANOS**, identificado con la cédula de ciudadanía No. 16.228.048 expedida en Cartago – Valle del Cauca, en calidad de propietario, con domicilio en el Condominio Alta Castellana, Apto 3 del Municipio de Cartago – Valle del Cauca.

PUBLÍQUESE Y CÚMPLASE.

JULIAN RAMIRO VARGAS DARAVIÑA
DIRECTOR (C) DAR BRUT

Proyectó y Elaboró: Abog. Katherine Figueroa Coral Técnica Administrativa: Sustanciadora. DAR BRUT.
Revisión Jurídica: Abog. Cristian Fernando Navarro Quintero. Profesional Especializado. DAR BRUT.

Expediente No. 0781-004-005-066-2020

BOLETIN DE ACTOS ADMINISTRATIVOS AMBIENTALES

Septiembre 21 a 27 de 2020

RESOLUCIONES, PERMISOS, SANCIONES, CONCESIONES, AUTOS, LICENCIAS

RESOLUCIÓN 0750 No. 0753- 0248 DE 2020
(SEPTIEMBRE 4)

"POR LA CUAL SE OTORGA PERMISO DE OCUPACION DE CAUCE A LA EMPRESA CENIT TRANSPORTE Y LOGISTICA DE HIDROCARBUROS S.A.S"

El Director Territorial de la Dirección Ambiental Regional Pacifico Oeste(C) de la Corporación Autónoma Regional del Valle del Cauca – CVC, en uso de las facultades delegadas por el Director General mediante Resolución 0100 No.0320-0109 del 01 de marzo de 2017, la Ley 99 de 1993, Decreto - Ley 2811 de 1974, Decreto 1076 de 2015 y demás normas complementarias y,

CONSIDERANDO:

Que la Corporación Autónoma Regional del Valle del Cauca – CVC, desde el año de 1968 fue asignada al manejo, administración y fomento de los recursos naturales renovables dentro del territorio de su jurisdicción.

Que al expedirse la ley 99 de 1993, se dispuso que las Corporaciones Autónomas Regionales ejercerán la función de máxima autoridad ambiental en el área de su jurisdicción y, por lo tanto, podrán realizar funciones de evaluación, control y seguimiento ambiental de las actividades de exploración, explotación, beneficio, transporte, uso y depósito de los recursos naturales no renovables, incluida la actividad portuaria con exclusión de las competencias atribuidas al Ministerio del Medio Ambiente, así como de otras actividades, proyectos o factores que generen o puedan generar deterioro ambiental, acorde con lo establecido en el artículo 31 numeral 11 y 12 de la mencionada ley. Estas funciones comprenden la expedición de las respectivas licencias ambientales, permisos, concesiones, autorizaciones y salvoconductos.

ANTECEDENTES

Que el 2 de julio de 2020, la señora NATASSIA VAUGHAN CUELLAR, obrando como apoderada de la empresa CENIT TRANSPORTE Y LOGISTICA DE HIDROCARBUROS S.A.S. radicó virtualmente con No. 348662020, el oficio de solicitud de Permiso De Ocupación De Cauce Y Aprobación De Obras Hidráulicas a la Corporación Autónoma Regional Del Valle Del Cauca – CVC, Dirección Ambiental Regional Pacifico Oeste, anexando el formulario y el resto de documentos requeridos de conformidad

BOLETIN DE ACTOS ADMINISTRATIVOS AMBIENTALES

Septiembre 21 a 27 de 2020

RESOLUCIONES, PERMISOS, SANCIONES, CONCESIONES, AUTOS, LICENCIAS

con lo establecido en el Decreto 1076 del 26 de mayo de 2015 y demás normas complementarias, para adelantar la construcción de obras hidráulicas Localizada en la vereda Cisneros, PK 45+230 en la Quebrada Sombrerillos del Poliducto Yumbo – Buenaventura, ubicado en el distrito de Buenaventura.

Una vez revisada la información aportada por la empresa CENIT TRANSPORTE Y LOGISTICA DE HIDROCARBUROS S.A.S., la CVC dio inicio al auto de trámite o derecho ambiental, generando la respectiva factura de venta por el concepto de evaluación y autorización de Ocupación De Cauce y Aprobación De Obras Hidráulicas por valor de $1.761.671.

Que en fecha agosto 6 de 2020, se envió pantallazo de confirmación de pago de factura realizado por la empresa CENIT.

Que en fecha agosto 6 de 2020, mediante correo electrónico se envió comunicación para publicación del trámite al distrito de Buenaventura.

Que en fecha agosto 10 de 2020, se realizó la publicación del aviso del trámite solicitado por la empresa CENIT TRANSPORTE Y LOGISTICA DE HIDROCARBUROS S.A.S., y se informó igualmente de la fecha de visita técnica programada para el día 25 de agosto de 2020 a las 10:00 am.

Que en fecha agosto 25 de 2020 se llevó a cabo Visita Técnica para verificar condiciones físicas y ambientales para determinar la viabilidad técnica - ambiental en la solicitud de ocupación de cauce y aprobación de obras hidráulicas.

DESCRIPCIÓN DE LA SITUACION:

Encontramos que la margen derecha de la Quebrada Sombrerillos, es las más impactada por los movimiento en masa sobre la conformación aluvial en el tramo ubicado entre la finca y la Quebrada, situación que coloca en riesgo el poliducto Yumbo – Buenaventura en este sector.

Los procesos erosivos sobre la margen de la quebrada en el sector, inciden en la relación entre la anchura y la profundidad donde se ve influenciada por la resistencia de las orillas a la erosión. La cual en la zona es muy baja, los materiales aluviales que conforman la orilla son fácilmente erosionables, no existe un control litológico en este tramo que permita disminuir las afectaciones por las crecientes de la Quebrada, presentándose un ensanchamiento del cauce a costa de las

orillas, cuando éstas tienen bajas resistencia, implica una reducción del caudal unitario, al tiempo que se pone en juego más material sólido. Como consecuencia se produce una acreción del fondo que se reequilibrará con una pendiente mayor, generando el desplome del material aluvial de esta margen.

La Quebrada Sombrerillos tributaria al rio Dagua, presenta amenaza por desbordes e inundación, originados por intensas y prolongadas lluvias, estos desbordes afectan ambas márgenes en este tramo, ocasionando movimientos en masa, o deslizamiento, donde los eventos por procesos erosivos mayores se encuentran en una longitud aproximada de 14 metros. Estos deslizamientos se generan por el agua, que al fluir sobre el material del fondo produce fuerzas hidráulicas que superan la resistencia ofrecida por los materiales, causando así su desprendimiento y arrastre hacia aguas abajo, este proceso se observa en la caída de las obras de protección anteriormente existente, por deslizamientos que se desarrollan por la pérdida del material de base del talud.

En la fotografía No.1 se puede observar las condiciones actuales del cauce de la Quebrada Sombrerillos y en la fotografía No. 2 las barras de sedimentación por acumulación del material acarreado sobre el cauce de la Quebrada Sombrerillos.

11. CONCLUSIONES:

La socavación de la banca aluvial en la margen derecha de la Quebrada Sombrerillos, ha generado un derrumbe de aproximadamente 10 metros de longitud sobre la orilla, situación que está colocando en riesgo la infraestructura del poliducto Yumbo- Buenaventura. Este fenómeno natural se genera por el agua, que al fluir sobre el material del fondo produce fuerzas hidráulicas que superan la resistencia ofrecida por los materiales, causando así su desprendimiento y arrastre hacia aguas abajo, este proceso se observa por la pérdida del material de base del talud.

Es de resaltar que esta situación de amenaza debido a este evento natural persiste en el sector, motivo por el cual la empresa CENIT TRANSPORTE Y LOGISTICA DE HIDROCARBUROS S.A.S, pretende acometer obras de ingeniería para controlar el impacto negativo desde el punto de vista ambiental que podría ocasionarse por la ruptura de esta tubería.

Que mediante Resolución No. 385 del 12 de marzo de 2020, el Ministerio De Salud Y Protección Social declaro la emergencia sanitaria en el País tras la clasificación del COVI-19 como Pandemia, por parte de la Organización Mundial De La Salud.

Que mediante la directiva presidencial No. 02 del 12 de marzo de 2020, el señor Presidente de la Republica impartió instrucciones sobre las medidas para atender la contingencia del COVID-19, a partir del uso de las Tecnologías de la Información y las Telecomunicaciones, en relación con el trabajo en casa por medio de las TIC y el uso de herramientas colaborativas.

BOLETIN DE ACTOS ADMINISTRATIVOS AMBIENTALES

Septiembre 21 a 27 de 2020

RESOLUCIONES, PERMISOS, SANCIONES, CONCESIONES, AUTOS, LICENCIAS

Que como respuesta institucional y en cumplimiento de las responsabilidades funcionales de la CVC, a las anteriores directrices del Estado Colombiano, se expidió Resolución 0100 No. 0100-0263 del 28 de abril del 2020, referente a nuevos tramites ambientales.

En tal sentido la señora NATASSIA VAUGHAN CUELLAR, obrando como apoderada de la empresa CENIT TRANSPORTE Y LOGISTICA DE HIDROCARBUROS S.A.S mediante escrito de fecha en fecha 2 de julio de 2020 con radicado No. 348662020, presentó solicitud de permiso de ocupación de cauce en el PK 45+230 del poliducto Yumbo - Buenaventura, para la construcción de obras de mantenimiento por geoamenazas, consistente en la construcción de un gavión de acuerdo a los diseños y una vez revisado la documentación aportada y analizada, se emite concepto favorable y se recomienda continuar con el trámite del permiso de ocupación de cauce y aprobación de obras hidráulicas.

El tiempo del permiso será por un término de seis (6) meses contados a partir de la notificación de la respectiva resolución de otorgamiento del derecho ambiental y podrán ser prorrogados máximo por el mismo término inicial.

12. OBLIGACIONES:

- *No se podrá realizar la extracción para la comercialización del material aluvial de esta obra.*
- *No se permite labores fuera del área de estudio donde se otorga la ocupación de cauce.*
- *No se podrán realizar mantenimiento de los equipos utilizados para esta actividad ni sobre el cauce ni márgenes de la Quebrada.*
- *El área de trabajo debe estar acordonada con señales que muestren peligro y si es necesario debe existir un sendero para el paso de la comunidad en las zonas de márgenes.*
- *Al finalizar la obra se debe enviar a la corporación un informe final de las actividades desarrolladas con el respectivo registro fotográfico.*
- *Solicitar mínimo con un mes de antelación la solicitud de prórroga en caso de requerirla.*

HASTA AQUÍ EL CONCEPTO TÉCNICO.

CONSIDERACIONES LEGALES

Que según el Artículo 31 Numeral 2, de la Ley 99 de 1993, corresponde a las Corporaciones Autónomas Regionales ejercer la función de máxima autoridad ambiental en el área de su jurisdicción de acuerdo con las normas de carácter superior y conforme a los criterios y directrices trazadas por el Ministerio del Medio Ambiente.

Que de acuerdo al Artículo 31 de la Ley 99 de 1993, numerales 12 y 13, se establece como funciones de las Corporaciones Autónomas Regionales, la evaluación control y seguimiento ambiental por los

usos del agua, suelo, aire y demás recursos naturales renovables, lo cual comprende la expedición de las respectivas licencias ambientales, permisos, concesiones, autorizaciones y salvoconductos así mismo recaudar conforme a la Ley, las contribuciones, tasas, derechos, tarifas y multas generadas por el uso y aprovechamiento de los mismos, fijando el monto en el territorio de su jurisdicción con base en las tarifas mínimas establecidas

Que es función de la CVC propender por el adecuado uso y aprovechamiento de los recursos naturales de conformidad con los principios medio ambientales de racionalidad, planeación y proporcionalidad, teniendo en cuenta para ello lo establecido, por los postulados del desarrollo sostenible y sustentable.

Que el artículo 8 de la Constitución Política establece que "Es obligación del Estado y de las personas proteger las riquezas culturales y naturales de la nación".

Que el artículo 79 de la Carta Política indica que: "Todas las personas tienen derecho a gozar de un ambiente sano. La Ley garantizará la participación de la comunidad en las decisiones que puedan afectarlo. Es deber del Estado proteger la diversidad e integridad del ambiente, conservar las áreas de especial importancia ecológica y fomentar la educación para el logro de estos fines."

El artículo 80 ibídem, establece que: "El Estado planificará el manejo y aprovechamiento de los recursos naturales, para garantizar su desarrollo sostenible, su Conservación, restauración o sustitución…"

La protección al medio ambiente corresponde a uno de los más importantes cometidos estatales, es deber del Estado garantizar a las generaciones futuras la conservación del ambiente y la preservación de los recursos naturales.

Que el artículo 102 del Decreto Ley 2811 de 1974, establece que "Quien pretenda Construir obras que ocupen el cauce de una corriente o depósito de agua, deberá solicitar autorización".

El artículo 132, ibídem, establece en lo relativo al uso, conservación y preservación de las aguas: "Sin permiso, no se podrán alterar los cauces, ni el régimen y la calidad de las aguas, ni intervenir en su uso legítimo. Se negará el permiso cuando la obra implique peligro para la colectividad, o para los recursos naturales, la seguridad interior o exterior o la soberanía nacional".

Que el Decreto 1076 de 2015, en su Artículo 2.2.3.2.12.1., establece que: “La construcción de obras que ocupen el cauce de una corriente o depósito de agua, requiere autorización, que se otorgará en las condiciones que establezca la Autoridad Ambiental competente. Igualmente se requerirá permiso cuando se trate de la ocupación permanente o transitoria de playas”.

BOLETIN DE ACTOS ADMINISTRATIVOS AMBIENTALES

Septiembre 21 a 27 de 2020

RESOLUCIONES, PERMISOS, SANCIONES, CONCESIONES, AUTOS, LICENCIAS

Que con la ocupación de cauces, se puede ocasionar deterioros graves a los recursos naturales, al medio ambiente o introducir modificaciones considerables al paisaje, por lo cual se estableció el cumplimiento de requisitos, términos, condiciones y obligaciones con el fin de prevenir, mitigar, o compensar los efectos ambientales que dicha obra puede generar.

Es de vital importancia tener en consideración la Resolución No.385 del 12 de marzo de 2020, del Ministerio De Salud Y Protección Social que declaró la emergencia sanitaria en el País tras la clasificación del COVI-19 como Pandemia, por parte de la Organización Mundial De La Salud.

De igual manera en la directiva presidencial No. 02 del 12 de marzo de 2020, el señor Presidente de la Republica impartió instrucciones sobre las medidas para atender la contingencia del COVID-19, a partir del uso de las Tecnologías de la Información y las Telecomunicaciones, en relación con el trabajo en casa por medio de las TIC y el uso de herramientas colaborativas.

Que como respuesta institucional y en cumplimiento de las responsabilidades funcionales de la CVC, a las anteriores directrices del Estado Colombiano, se expidió Resolución 0100 No. 0100-0263 del 28 de abril del 2020

Que en fecha agosto 25 de 2020 se llevó a cabo Visita Técnica para verificar condiciones físicas y ambientales para determinar la viabilidad técnica - ambiental en la solicitud de ocupación de cauce y aprobación de obras hidráulicas.

En tal sentido la señora NATASSIA VAUGHAN CUELLAR, obrando como apoderada de la empresa CENIT TRANSPORTE Y LOGISTICA DE HIDROCARBUROS S.A.S mediante escrito de fecha en fecha 2 de julio de 2020 con radicado No. 348662020, presentó solicitud de permiso de ocupación de cauce en el PK 45+230 del poliducto Yumbo - Buenaventura, para la construcción de obras de mantenimiento por geoamenazas, consistente en la construcción de un gavión de acuerdo a los diseños y una vez revisado la documentación aportada y analizada, se emite **concepto favorable** y se recomienda continuar con el trámite del permiso de ocupación de cauce y aprobación de obras hidráulicas.

El tiempo del permiso será por un término de seis (6) meses contados a partir de la notificación de la respectiva resolución de otorgamiento del derecho ambiental y podrán ser prorrogados máximo por el mismo término inicial.

En mérito de lo expuesto, el Director Territorial de la Dirección Ambiental Regional Pacifico Oeste, de la Corporación Autónoma Regional del Valle del Cauca –CVC,

RESUELVE:

Corporación Autónoma Regional del Valle del Cauca

BOLETIN DE ACTOS ADMINISTRATIVOS AMBIENTALES

Septiembre 21 a 27 de 2020

RESOLUCIONES, PERMISOS, SANCIONES, CONCESIONES, AUTOS, LICENCIAS

ARTÍCULO PRIMERO Otorgar Autorización de Ocupación de Cauce y Aprobación Obras Hidráulicas a la empresa CENIT TRANSPORTE Y LOGISTICA DE HIDROCARBUROS S.A.S para realizar obras en el PK 45+230 del poliducto Yumbo - Buenaventura, para la construcción de obras de mantenimiento por geoamenazas, consistente en la construcción de un gavión de acuerdo a los diseños y la documentación aportada y analizada.

ARTICULO SEGUNDO: Obligaciones: Dentro de la presente Resolución se establecen las siguientes obligaciones ambientales:

- No se podrá realizar la extracción para la comercialización del material aluvial de esta obra.
- No se permite labores fuera del área de estudio donde se otorga la ocupación de cauce.
- No se podrán realizar mantenimiento de los equipos utilizados para esta actividad ni sobre el cauce ni márgenes de la Quebrada.
- El área de trabajo debe estar acordonada con señales que muestren peligro y si es necesario debe existir un sendero para el paso de la comunidad en las zonas de márgenes.
- Al finalizar la obra se debe enviar a la corporación un informe final de las actividades desarrolladas con el respectivo registro fotográfico.
- Solicitar mínimo con un mes de antelación la solicitud de prórroga en caso de requerirla.

PARÁGRAFO : Los términos del permiso será por seis (6) meses para que se adelanten los trabajos preliminares de operaciones de la preparación correspondiente a la fase I establecidos en la solicitud, los cuales podrán ser prorrogados de requerirse, una vez se aporten los estudios y diseños definitivos correspondientes a las obras de la fase II que se realizaran para atender dicha emergencia.

ARTICULO TERCERO: El incumplimiento por parte de la empresa CENIT TRANSPORTE Y LOGISTICA DE HIDROCARBUROS S.A.S con Nit 900.531.210-3, quien tiene como apoderada a la Doctora NATASSIA VAUGHAN CUELLAR, o quien haga sus veces, a las normas establecidas en la presente autorización será causal de la aplicación de las medidas preventivas o sancionatorias establecidas en la Ley 1333 de julio 21 del 2009, Decreto 1076 del 2015 y demás normas pertinentes y concordantes.

ARTICULO CUARTO: El beneficiario del permiso asume toda la responsabilidad por daños o accidentes que se causen a terceros como consecuencia del mismo.

ARTICULO QUINTO: Cualquier impacto ambiental negativo generado con el desarrollo de esta actividad será responsabilidad directa del solicitante.

Publicado septiembre 28 de 2020

BOLETIN DE ACTOS ADMINISTRATIVOS AMBIENTALES

Septiembre 21 a 27 de 2020

RESOLUCIONES, PERMISOS, SANCIONES, CONCESIONES, AUTOS, LICENCIAS

ARTÍCULO SEXTO: La Corporación Autónoma Regional del Valle del Cauca – CVC, por intermedio de la Dirección Ambiental Pacifico Oeste, ejercerá las labores de seguimiento y control ambiental, para vigilar y supervisar el cumplimiento de las obligaciones impuestas.

ARTICULO SEPTIMO: El Derecho Ambiental que se otorga es por el término de seis (6) meses, contados a partir de la notificación de la presente resolución.

PARÁGRAFO: La solicitud de prórroga de la autorización de Ocupación de Cauce y Aprobación Obras Hidráulicas deberá presentarse con anterioridad no menor a treinta (30) días del vencimiento del permiso inicial.

ARTÍCULO OCTAVO: El Derecho Ambiental que se otorga queda sujeto al pago, por solo una vez, por parte del beneficiario del derecho autorizado mediante el presente Acto Administrativo, y a favor de la Corporación Autónoma Regional del Valle del Cauca – CVC, por los servicios de seguimiento, acorde con los términos establecidos en la Resolución 0100 No. 0700-0214-2020, del 09 de marzo de 2020, la cual actualizó para el año 2020 la escala tarifaria establecida en la anterior Resolución 0100 No. 0700-136-2019, del 26 de febrero de 2019, o las normas que las modifiquen o sustituyan.

PARÁGRAFO: Teniendo en cuenta lo anterior, el valor a pagar por el servicio de seguimiento a la autorización de Ocupación de Cauce y Aprobación de Obras Hidráulicas, se deberá cancelar, por una sola vez, a favor de la Corporación Autónoma Regional del Valle del Cauca – CVC, antes de la vigencia del permiso, reclamando el tabulado para pago en las instalaciones de la Dirección Ambiental Regional Pacifico Oeste.

ARTÍCULO NOVENO: Cualquier modificación en las condiciones de la presente autorización para la ejecución de obras de ocupación de cauce y Aprobación Obras Hidráulicas, deberá ser solicitado a la Corporación para su evaluación y aprobación, previo el trámite correspondiente.

ARTÍCULO DECIMO: Por parte de la Dirección Ambiental Regional Pacífico Oeste de la CVC, publíquese la presente resolución en el Boletín de actos administrativos de la entidad, acorde con lo dispuesto en el artículo 70 de la Ley 99 de 1993.

ARTÍCULO: DECIMO PRIMERO Notificar la presente Resolución a la empresa CENIT TRANSPORTE Y LOGISTICA DE HIDROCARBUROS S.A.S con Nit 900.531.210-3, quien tiene como apoderada a la Doctora NATASSIA VAUGHAN CUELLAR, o a quien haga sus veces, dentro de los términos contemplados en el Decreto 1437 de 2011 o Código de Procedimiento Administrativo y de lo Contencioso Administrativo.

Publicado septiembre 28 de 2020

BOLETIN DE ACTOS ADMINISTRATIVOS AMBIENTALES

Septiembre 21 a 27 de 2020

RESOLUCIONES, PERMISOS, SANCIONES, CONCESIONES, AUTOS, LICENCIAS

ARTÍCULO DECIMO SEGUNDO: Contra la presente Resolución proceden los recursos de reposición ante la Dirección Ambiental Regional Pacifico Oeste y el de apelación, el cual podrá presentarse directamente o en subsidio al de reposición, ante la Dirección General de la CVC, de los cuales deberá hacerse uso dentro de los diez (10) días hábiles siguientes a la notificación en forma legal, acorde con lo dispuesto en el artículo 76 de la ley 1437 de 2011.

DADA EN BUENAVENTURA, EL DIA CUATRO DE SEPTIEMBRE DEL 2020

EDWARD LEONARDO SEVILLA DUEÑAS
Director Territorial DAR Pacifico Oeste (C)

Proyectó/Elaboró: Maryoly Andrea Mosquera –Contratista-DARPO
Revisó: Ancizar de J. Yepes I. Abogado Contratista DARPO.

Archívese en: 0753-036-015-007-2020

ACTOS ADMINISTRATIVOS AMBIENTALES 2020
AUTOS DE INICIO DE TRÁMITE
DIRECCIÓN AMBIENTAL REGIONAL NORTE

SEPTIEMBRE

AUTO DE INICIACIÓN TRÁMITE O DERECHO AMBIENTAL

Cartago, 21 de septiembre de 2020

CONSIDERANDO

Publicado septiembre 28 de 2020

Corporación Autónoma Regional del Valle del Cauca

BOLETIN DE ACTOS ADMINISTRATIVOS AMBIENTALES

Septiembre 21 a 27 de 2020

RESOLUCIONES, PERMISOS, SANCIONES, CONCESIONES, AUTOS, LICENCIAS

Que el señor DIEGO BARBOSA CARDONA, identificado con la cédula de ciudadanía No. 14.882.097 expedida en Buga, Vallle del Cauca en calidad de propietario del predio rural denominado "**EL PARAISO"**, ubicado en la vereda La Caña, en jurisdicción del municipio de Alcalá, Valle del Cauca, mediante radicado No. 412572020 presentado en fecha 04/08/2020, solicitó a esta dirección territorial el Otorgamiento de Autorización de Aprovechamiento Forestal Persistente de los guaduales existentes dentro del precitado predio.

Que con la solicitud el señor Diego Barbosa Cardona, presentó la siguiente documentación:

- Solicitud en formato diligenciado de la CVC, con radicado de entrada No. 412572020.
- Discriminación valores para determinar el costo del proyecto.
- Fotocopia escritura pública No. (281) de septiembre 10 de 2016, de la notaria única del circulo de Alcalá, Valle del Cauca.
- Fotocopia cedula de ciudadanía del señor Diego Barbosa Cardona.
- Ubicación Google Maps, predio El Paraíso, en jurisdicción del municipio de Alcalá, Valle del Cauca.
- Certificado ventanilla única de resgitro. Predio EL PARAISO con No. de matricula 375-73684.

Como la solicitud se encuentra ajustada a lo establecido en las normas vigentes que regulan la materia y siendo la Corporación competente para conocer de la presente solicitud, según la facultad otorgada por el artículo 31 numeral 9 de la Ley 99 de diciembre 22 de 1993, el Director Ambiental Territorial.

D I S P O N E:

PRIMERO: INICIAR el procedimiento administrativo de la solicitud presentada por el señor DIEGO BARBOSA CARDONA, identificado con la cédula de ciudadanía No. 14.882.097 expedida en Buga, Vallle del Cauca en calidad de propietario del predio

rural denominado "**EL PARAISO"**, ubicado en la vereda La Caña, en jurisdicción del municipio de Alcalá, Valle del Cauca, mediante radicado No. 412572020 presentado en fecha 04/08/2020, solicitó a esta dirección territorial el Otorgamiento de Autorización de Aprovechamiento Forestal Persistente de los guaduales existentes dentro del precitado predio.

SEGUNDO: SERVICIO DE EVALUACIÓN Y SEGUIMIENTO ANUAL el permiso que se tramita no causa el pago del servicio de evaluación ni seguimiento anual, por presentar costos inferiores a diez (10) salarios mínimos mensuales vigentes en concordancia con lo establecido en el Parágrafo Dos del Artículo Once, Resolución No. 0100-0439 de 2008 "Por medio del cual se reglamenta el manejo y el aprovechamiento sostenible de los bosques naturales y las plantaciones protectoras-productoras y protectoras de Guadua, Cañabrava y Bambú, y se adoptan los términos de referencia para la elaboración de los respectivos planes de manejo forestal."

TERCERO: Practíquese una visita ocular al predio materia de la solicitud, para lo cual se **COMISIONA** al coordinador de la Unidad de Gestión Cuenca La Vieja-Obando, o quien hagas sus veces, para que designe al Profesional Especializado o Técnico Operativo del área, para que practique la correspondiente visita.

CUARTO: Fíjese un aviso en lugar público y visible de la Alcaldía del municipio de Alcalá, departamento del Valle del Cauca, y en un lugar visible de la cartelera de esta Dirección Territorial, el cual deberá contener las partes pertinentes a la solicitud por el termino de cinco (5) días. Una vez desfijado dicho aviso, deberá glosarse al expediente con las correspondientes constancias de fijación y desfijación.

PARAGRAFO: Dentro de los cinco (5) días hábiles siguientes a la desfijación del citado aviso, deberá practicarse una visita ocular al sitio materia de la petición, en la cual deberá verificarse los hechos relacionados con la solicitud. Dentro de los cinco (5) días siguientes a la práctica de dicha diligencia, se deberá rendir el respectivo concepto técnico.

BOLETIN DE ACTOS ADMINISTRATIVOS AMBIENTALES

Septiembre 21 a 27 de 2020

RESOLUCIONES, PERMISOS, SANCIONES, CONCESIONES, AUTOS, LICENCIAS

QUINTO: Por parte de la Dirección Ambiental Regional Norte, publíquese un extracto de este auto con los datos pertinentes a la solicitud, en el Boletín de Actos Administrativos Ambientales de la CVC, para efectos de lo dispuesto en los Artículos 70 y 71 de la Ley 99 de 1993,

SEXTO: Por parte de la Dirección Ambiental Regional Norte, comuníquese el presente auto
Que el señor DIEGO BARBOSA CARDONA, identificado con la cédula de ciudadanía No. 14.882.097 expedida en Buga, Vallle del Cauca en calidad de propietario del predio rural denominado "**EL PARAISO"**, ubicado en la vereda La Caña, en jurisdicción del municipio de Alcalá.

PUBLÍQUESE, COMUNÍQUESE Y CÚMPLASE.

DUVER HUMBERTO ARREDONDO MARIN
Director Territorial Dirección Ambiental Regional Norte (E)

Elaboró: Aura María Rodriguez Bravo-Sustanciador- Atención Al Ciudadano
Revisó. Sebastián Gaviria Franco - Abogado - Atención Al Ciudadano

Archívese en: Expediente No. 0771-004-002-080-2020

AUTO DE INICIACIÓN TRÁMITE O DERECHO AMBIENTAL

Cartago, 21 de septiembre de 2020

BOLETIN DE ACTOS ADMINISTRATIVOS AMBIENTALES

Septiembre 21 a 27 de 2020

RESOLUCIONES, PERMISOS, SANCIONES, CONCESIONES, AUTOS, LICENCIAS

CONSIDERANDO

Que el señor JOSE NORBERTO BARBOSA, identificado con la cédula de ciudadanía No. 2457986 expedida en Alcalá, Valle del Cauca en calidad de copropietario del predio rural denominado **"EL PRADO"**, ubicado en la vereda El Higuerón, en jurisdicción del municipio de Alcalá, Valle del Cauca, mediante radicado No. 402142020 presentado en fecha 29/07/2020, solicitó a esta dirección territorial el Otorgamiento de Autorización de Aprovechamiento Forestal Persistente de los guaduales existentes dentro del precitado predio.

Que con la solicitud el señor JOSE NORBERTO BARBOSA, presentó la siguiente documentación:

- Solicitud en formato diligenciado de la CVC, con radicado de entrada No. 402142020.
- Discriminación valores para determinar el costo del proyecto.
- Fotocopia escritura pública No. (400), de la notaria única del circulo de Alcalá, Valle del Cauca.
- Fotocopia cedula de ciudadanía del señor Jose Norberto Barbosa.
- Ubicación Google Maps, predio El Prado, en jurisdicción del municipio de Alcalá, Valle del Cauca.
- Certificado ventanilla única de registro. Predio El Prado con No. de matrícula 375-4789.

Como la solicitud se encuentra ajustada a lo establecido en las normas vigentes que regulan la materia y siendo la Corporación competente para conocer de la presente solicitud, según la facultad otorgada por el artículo 31 numeral 9 de la Ley 99 de diciembre 22 de 1993, el Director Ambiental Territorial.

D I S P O N E:

PRIMERO: INICIAR el procedimiento administrativo de la solicitud presentada por el señor JOSE NORBERTO BARBOSA, identificado con la cédula de ciudadanía No.

Corporación Autónoma Regional del Valle del Cauca

BOLETIN DE ACTOS ADMINISTRATIVOS AMBIENTALES

Septiembre 21 a 27 de 2020

RESOLUCIONES, PERMISOS, SANCIONES, CONCESIONES, AUTOS, LICENCIAS

2457986 expedida en Alcalá, Valle del Cauca en calidad de copropietario del predio rural denominado "**EL PRADO"**, ubicado en la vereda El Higuerón, en jurisdicción del municipio de Alcalá, Valle del Cauca, mediante radicado No. 402142020 presentado en fecha 29/07/2020, solicitó a esta dirección territorial el Otorgamiento de Autorización de Aprovechamiento Forestal Persistente de los guaduales existentes dentro del precitado predio.

SEGUNDO: SERVICIO DE EVALUACIÓN Y SEGUIMIENTO ANUAL el permiso que se tramita no causa el pago del servicio de evaluación ni seguimiento anual, por presentar costos inferiores a diez (10) salarios mínimos mensuales vigentes en concordancia con lo establecido en el Parágrafo Dos del Artículo Once, Resolución No. 0100-0439 de 2008 "Por medio del cual se reglamenta el manejo y el aprovechamiento sostenible de los bosques naturales y las plantaciones protectoras-productoras y protectoras de Guadua, Cañabrava y Bambú, y se adoptan los términos de referencia para la elaboración de los respectivos planes de manejo forestal."

TERCERO: Practíquese una visita ocular al predio materia de la solicitud, para lo cual se **COMISIONA** al coordinador de la Unidad de Gestión Cuenca La Vieja-Obando, o quien hagas sus veces, para que designe al Profesional Especializado o Técnico Operativo del área, para que practique la correspondiente visita.

CUARTO: Fíjese un aviso en lugar público y visible de la Alcaldía del municipio de Alcalá, departamento del Valle del Cauca, y en un lugar visible de la cartelera de esta Dirección Territorial, el cual deberá contener las partes pertinentes a la solicitud por el termino de cinco (5) días. Una vez desfijado dicho aviso, deberá glosarse al expediente con las correspondientes constancias de fijación y desfijación.

PARAGRAFO: Dentro de los cinco (5) días hábiles siguientes a la desfijación del citado aviso, deberá practicarse una visita ocular al sitio materia de la petición, en la cual deberá verificarse los hechos relacionados con la solicitud. Dentro de los cinco (5) días siguientes a la práctica de dicha diligencia, se deberá rendir el respectivo concepto técnico.

BOLETIN DE ACTOS ADMINISTRATIVOS AMBIENTALES

Septiembre 21 a 27 de 2020

RESOLUCIONES, PERMISOS, SANCIONES, CONCESIONES, AUTOS, LICENCIAS

QUINTO: Por parte de la Dirección Ambiental Regional Norte, publíquese un extracto de este auto con los datos pertinentes a la solicitud, en el Boletín de Actos Administrativos Ambientales de la CVC, para efectos de lo dispuesto en los Artículos 70 y 71 de la Ley 99 de 1993,

SEXTO: Por parte de la Dirección Ambiental Regional Norte, comuníquese el presente auto **al** señor JOSE NORBERTO BARBOSA, identificado con la cédula de ciudadanía No. 2457986 expedida en Alcalá, Vallle del Cauca en calidad de copropietario del predio rural denominado "**EL PRADO"**, ubicado en la vereda El Higueron, en jurisdicción del municipio de Alcalá, Valle del Cauca

PUBLÍQUESE, COMUNÍQUESE Y CÚMPLASE.

DUVER HUMBERTO ARREDONDO MARIN
Director Territorial Dirección Ambiental Regional Norte (E)

Elaboró: Aura María Rodriguez Bravo-Sustanciador- Atención Al Ciudadano
Revisó. Sebastián Gaviria Franco - Abogado - Atención Al Ciudadano

Archívese en: Expediente No. 0771-004-002-081-2020

AUTO DE INICIACIÓN TRÁMITE O DERECHO AMBIENTAL

Cartago, 21 de septiembre de 2020

CONSIDERANDO

BOLETIN DE ACTOS ADMINISTRATIVOS AMBIENTALES

Septiembre 21 a 27 de 2020

RESOLUCIONES, PERMISOS, SANCIONES, CONCESIONES, AUTOS, LICENCIAS

Que el señor JUAN PABLO GOMEZ BOLÍVAR, identificado con cédula de ciudadanía No. 14.572.299 expedida en Cartago, Valle del Cauca, poseedor y autorizado de los señores Hernando Ramirez Valencia, Nelson Ramirez Valencia y Rosaura Valencia de Ramirez copropietarios del predio rural denominado LA ESTRELLA, ubicado en la vereda El Enfado, en jurisdicción del municipio de Cartago, Valle del Cauca, mediante escrito con radicado de entrada No. 356932020, presentado en fecha 07/07/2020, solicitó a ésta Dirección Territorial, el Otorgamiento de autorización de aprovechamiento forestal de árboles aislados.

Que, con la solicitud, el señor JUAN PABLO GOMEZ BOLÍVAR, presentó la siguiente documentación:

- Solicitud escrita en formato de CVC para aprovechamiento forestal de árboles aislados, diligenciado con radicado de entrada No. 356932020 de fecha 07 de julio de 2020.
- Discriminación valores para determinar el costo del proyecto.
- Autorización dirección electrónica.
- Escrito de solicitud aprovechamiento.
- Anexo 1, Geo ubicación del predio.
- Anexo 1, delimitación del predio.
- Poder del señor NELSON RAMIREZ VALENCIA, a favor del señor HERNANDO RAMIREZ VALENCIA.
- Fotocopia certificada de tradición Nro de matrícula 375-62002.
- Fotocopia promesa de compraventa predio rural LA ESTRELLA.
- Fotocopia cedula de ciudadanía del señor Juan Pablo Gomez Bolívar No. 14.572.299.
- Fotocopia cedula de ciudadanía del señor Hernando Ramirez Valencia.
- Fotocopia poder especial del señor Hernando Ramirez, Nelson Ramirez y Rosaura Valencia a favor del señor Juan Pablo Gomez Bolivar.
- Fotocopia escritura pública No. 1609, de la notaria segunda del circulo notarial de Cartago, Valle del Cauca.

Que el día 16 de julio de 2020, mediante el oficio con radicado 0771-356932020, se requirió información complementaria al usuario; misma que fue entregada mediante

el radicado 446092020 de fecha 21 de agosto de 2020, el señor JUAN PABLO GOMEZ BOLÍVAR, presentó la siguiente documentación:

- Solicitud escrita en formato de CVC para aprovechamiento forestal de árboles aislados, debidamente diligenciado con radicado 446092020.
- Discriminación valores para determinar el costo del proyecto.
- Fotocopia cedula de ciudadanía del señor Nelson Ramirez Valencia.
- Fotocopia cedula de ciudadanía de la señora Rosaura Valencia de Ramirez.
- Fotocopia cedula de ciudadanía del señor Hernando Ramirez Valencia.
- Fotocopia Inventario forestal y proyección de la solicitud del permiso de aprovechamiento forestal en el predio LA ESTRELA.

Como la solicitud se encuentra ajustada a lo establecido en las normas vigentes que regulan la materia y siendo la Corporación competente para conocer de la presente solicitud, según la facultad otorgada por el artículo 31 numeral 9 de la Ley 99 de diciembre 22 de 1993, el Director Territorial de la Dirección Ambiental Regional Norte.

D I S P O N E:

PRIMERO: INICIAR el procedimiento administrativo de la solicitud presentada por el señor JUAN PABLO GOMEZ BOLÍVAR, identificado con cédula de ciudadanía No. 14.572.299 expedida en Cartago, Valle del Cauca, poseedor y autorizado de los señores Hernando Ramirez Valencia, Nelson Ramirez Valencia y Rosaura Valencia de Ramirez copropietarios del predio rural denominado LA ESTRELLA, ubicado en la vereda El Enfado, en jurisdicción del municipio de Cartago, Valle del Cauca, mediante escrito con radicado de entrada No. 356932020, presentado en fecha 07/07/2020, solicitó a ésta Dirección Territorial, el Otorgamiento de autorización de aprovechamiento forestal de árboles aislados.

SEGUNDO: Como tarifa por el servicio de evaluación del Derecho Ambiental, el señor JUAN PABLO GOMEZ BOLÍVAR, identificado con cédula de ciudadanía No. 14.572.299 expedida en Cartago, Valle del Cauca, poseedor y autorizado de los señores Hernando Ramirez Valencia, Nelson Ramirez Valencia y Rosaura Valencia de Ramirez copropietarios del predio rural denominado LA ESTRELLA, deberá

cancelar por una sola vez, a favor de la Corporación Autónoma Regional del Valle del Cauca – CVC, la suma de Ochocientos Sesenta y Siete Mil Ochocientos Treinta y Dos pesos ($867.832.00) de acuerdo con lo establecido en la Ley 633 de 2000, y la Resolución 0100 No. 0700-0136 de febrero 26 de 2019, que actualizó la escala tarifaría establecida en la Resolución 0100 No 0700-130 de febrero 23 de 2018.

PARÁGRAFO PRIMERO: La suma anteriormente expresada deberá ser cancelada mediante factura o tabulado entregado por la Dirección Ambiental Regional, Norte, con sede en la ciudad de Cartago. La suma anterior, deberá ser cancelada en el término de los cinco (5) días siguientes a la fecha de recibo del presente Auto.

PARÁGRAFO SEGUNDO: El trámite no se continuará hasta tanto se haya pagado la tarifa por el servicio de evaluación. Transcurrido un (1) mes de la expedición del presente auto sin que se presente el usuario a impulsar el trámite se archivará la solicitud sin perjuicio que esta se presente de nuevo.

TERCERO: Practíquese una visita ocular al predio materia de la solicitud, para lo cual se **COMISIONA** al Coordinador de la Unidad de Gestión Cuenca La Vieja-Obando, o quien hagas sus veces, para que designe al Profesional Especializado o Técnico Operativo del área, para que practique la correspondiente visita.

CUARTO: Fíjese un aviso en un lugar público y visible de la alcaldía del municipio de Cartago, Valle del Cauca, y en la cartelera de ésta Dirección Territorial, el cual deberá contener las partes pertinentes a la solicitud por el termino de cinco (5) días hábiles. Una vez desfijado dichos avisos, deberán glosarse al expediente con las correspondientes constancias de fijación y desfijación.

PARAGRAFO: Dentro de los cinco (5) días hábiles siguientes a la desfijación de los precitados avisos, deberá realizarse la práctica de una visita ocular al sitio materia de la petición, en la cual deberá verificarse los hechos relacionados con la solicitud. Dentro de los cinco (5) días siguientes a la práctica de dicha diligencia, se deberá rendir el respectivo concepto técnico.

BOLETIN DE ACTOS ADMINISTRATIVOS AMBIENTALES

Septiembre 21 a 27 de 2020

RESOLUCIONES, PERMISOS, SANCIONES, CONCESIONES, AUTOS, LICENCIAS

QUINTO: Por parte de la Dirección Ambiental Regional Norte, publíquese un extracto de este auto con los datos pertinentes a la solicitud, en el Boletín de Actos Administrativos Ambientales de la CVC, para efectos de lo dispuesto en los Artículos 70 y 71 de la Ley 99 de 1993.

SEXTO: Por parte de la Dirección Ambiental Regional Norte, comuníquese el presente auto a el señor JUAN PABLO GOMEZ BOLÍVAR, identificado con cédula de ciudadanía No. 14.572.299 expedida en Cartago, Valle del Cauca.

PUBLÍQUESE, COMUNÍQUESE Y CÚMPLASE.

DUVER HUMBERTO ARREDONDO MARIN
Director Territorial Dirección Ambiental Regional Norte (E)
Proyectó y elaboró: Aura María Rodriguez Bravo – Sustanciador - Atención Al Ciudadano.
Revisó: Sebastián Gaviria Franco - Abogado - Atención Al Ciudadano.

Archívese en: Expediente No. 0771-004-005-079-2020

AUTO DE INICIACIÓN TRÁMITE O DERECHO AMBIENTAL

Cartago, 21 de septiembre de 2020

CONSIDERANDO

Que la señora LILIANA HERNANDEZ VANEGAS, identificada con la cedula de ciudadanía No. 30.349.653 expedida en La Dorada, Caldas, actuando en calidad de

propietaria del predio rural denominado VILLA STHEPHANIA, ubicado en la vereda La Polonia, en jurisdicción del municipio de Alcalá, Valle del Cauca, mediante escrito con radicado de entrada No. 457092020, presentado en fecha 27/08/2020, solicitó a ésta Dirección Territorial, el Otorgamiento de autorización de aprovechamiento forestal de árboles aislados, en el precitado predio.

Que, con la solicitud, la señora LILIANA HERNANDEZ VANEGAS, presentó la siguiente documentación:

- Solicitud escrita en formato de CVC para aprovechamiento forestal de árboles aislados, debidamente diligenciado con radicado de entrada No. 457092020 de fecha febrero 27/08/20
- Discriminación valores para determinar el costo del proyecto.
- Fotocopia cedula de ciudadanía de la señora Liliana Hernández.
- Fotocopia certificada de tradición Nro de Matrícula 375-71216.
- Fotocopia Escritura No. (259), de 04 de diciembre de 2004, de la notaria única del circulo notarial de Alcalá, Valle del Cauca.
- Fotocopia certificado uso de suelo de la Alcaldía de Alcalá, Valle del Cauca.
- Plano ubicación del predio, Google Maps.

Como la solicitud se encuentra ajustada a lo establecido en las normas vigentes que regulan la materia y siendo la Corporación competente para conocer de la presente solicitud, según la facultad otorgada por el artículo 31 numeral 9 de la Ley 99 de diciembre 22 de 1993, el Director Territorial de la Dirección Ambiental Regional Norte.

D I S P O N E:

PRIMERO: INICIAR el procedimiento administrativo de la solicitud presentada por la señora LILIANA HERNANDEZ VANEGAS, identificada con la cedula de ciudadanía No. 30.349.653 expedida en La Dorada, Caldas, actuando en calidad de propietaria del predio rural denominado VILLA STHEPHANIA, ubicado en la vereda La Polonia, en jurisdicción del municipio de Alcalá, Valle del Cauca, mediante escrito con radicado de entrada No. 457092020, presentado en fecha 27/08/2020, solicitó a ésta

Dirección Territorial, el Otorgamiento de autorización de aprovechamiento forestal de árboles aislados, en el precitado predio.

SEGUNDO: Como tarifa por el servicio de evaluación del Derecho Ambiental, la señora LILIANA HERNANDEZ VANEGAS, identificada con la cedula de ciudadanía No. 30.349.653 expedida en La Dorada, Caldas, deberá cancelar por una sola vez, a favor de la Corporación Autónoma Regional del Valle del Cauca – CVC, la suma de Ciento Nueve Mil Doscientos Sesenta pesos ($109.260.00) de acuerdo con lo establecido en la Ley 633 de 2000, y la Resolución 0100 No. 0700-0136 de febrero 26 de 2019, que actualizó la escala tarifaría establecida en la Resolución 0100 No 0700-130 de febrero 23 de 2018.

PARÁGRAFO PRIMERO: La suma anteriormente expresada deberá ser cancelada mediante factura o tabulado entregado por la Dirección Ambiental Regional, Norte, con sede en la ciudad de Cartago. La suma anterior, deberá ser cancelada en el término de los cinco (5) días siguientes a la fecha de recibo del presente Auto.

PARÁGRAFO SEGUNDO: El trámite no se continuará hasta tanto se haya pagado la tarifa por el servicio de evaluación. Transcurrido un (1) mes de la expedición del presente auto sin que se presente el usuario a impulsar el trámite se archivará la solicitud sin perjuicio que esta se presente de nuevo.

TERCERO: Practíquese una visita ocular al predio materia de la solicitud, para lo cual se **COMISIONA** al Coordinador de la Unidad de Gestión La Vieja-Obando, o quien hagas sus veces, para que designe al Profesional Especializado o Técnico Operativo del área, para que practique la correspondiente visita.

CUARTO: Fíjese un aviso en un lugar público y visible de la alcaldía del municipio de Alcalá, Valle del Cauca, y en la cartelera de ésta Dirección Territorial, el cual deberá contener las partes pertinentes a la solicitud por el termino de cinco (5) días hábiles. Una vez desfijado dichos avisos, deberán glosarse al expediente con las correspondientes constancias de fijación y desfijación.

BOLETIN DE ACTOS ADMINISTRATIVOS AMBIENTALES

Septiembre 21 a 27 de 2020

RESOLUCIONES, PERMISOS, SANCIONES, CONCESIONES, AUTOS, LICENCIAS

PARAGRAFO: Dentro de los cinco (5) días hábiles siguientes a la desfijación de los precitados avisos, deberá realizarse la práctica de una visita ocular al sitio materia de la petición, en la cual deberá verificarse los hechos relacionados con la solicitud. Dentro de los cinco (5) días siguientes a la práctica de dicha diligencia, se deberá rendir el respectivo concepto técnico.

QUINTO: Por parte de la Dirección Ambiental Regional Norte, publíquese un extracto de este auto con los datos pertinentes a la solicitud, en el Boletín de Actos Administrativos Ambientales de la CVC, para efectos de lo dispuesto en los Artículos 70 y 71 de la Ley 99 de 1993.

SEXTO: Por parte de la Dirección Ambiental Regional Norte, comuníquese el presente auto a la señora LILIANA HERNANDEZ VANEGAS, identificada con la cedula de ciudadanía No. 30.349.653 expedida en La Dorada, Caldas, actuando en calidad de propietaria del predio rural denominado VILLA STHEPHANIA.

PUBLÍQUESE Y CÚMPLASE.

DUVER HUMBERTO ARREDONDO MARIN
Director Territorial Dirección Ambiental Regional Norte (E)

Proyectó y elaboró: Aura María Rodriguez Bravo – Sustanciador - Atención Al Ciudadano.
Revisó: Sebastián Gaviria Franco - Abogado - Atención Al Ciudadano.

Archívese en: Expediente No. 0771-004-005-082-2020

BOLETIN DE ACTOS ADMINISTRATIVOS AMBIENTALES

Septiembre 21 a 27 de 2020

RESOLUCIONES, PERMISOS, SANCIONES, CONCESIONES, AUTOS, LICENCIAS

AUTO DE INICIACIÓN TRÁMITE O DERECHO AMBIENTAL

Cartago, 21 de septiembre de 2020

CONSIDERANDO

Que la señora ADRIANA GONZALES MANRIQUE, identificada con la cédula de ciudadanía No. 30.343.258 expedida en La Dorada, Caldas, en calidad de propietaria del predio rural denominado "**EL TABACAL"**, ubicado en la vereda La Floresta, en jurisdicción del municipio de Alcalá, Valle del Cauca, mediante radicado No. 440382020 presentado en fecha 19/08/2020, solicitó a esta dirección territorial el Otorgamiento de una Autorización de Aprovechamiento Forestal Persistente de los guaduales existentes dentro del precitado predio.

Que con la solicitud ADRIANA GONZALES MANRIQUE presentó la siguiente documentación:

- Solicitud escrita en formato diligenciado de la CVC, con radicado 36742020.
- Discriminación de valores para determinar el costo del proyecto, obra o actividad.
- Autorización de la propietaria a favor de la señora María Gladys Rojas.
- Fotocopia cedula de ciudadanía de la señora Adriana Gonzales Manrique.
- Fotocopia cedula de ciudadanía de la señora Maria Gladys Rojas Grisales.
- Fotocopia certificada COPNIA Ingeniero Agrónomo Jose Hulmer Salazar Osorio.
- Ruta Ubicación predio rural TABACAL.
- Plan de manejo y aprovechamiento forestal predio rural EL TABACAL.
- Plano 01 y plano 02 del predio rural denominado EL TABACAL.

BOLETIN DE ACTOS ADMINISTRATIVOS AMBIENTALES

Septiembre 21 a 27 de 2020

RESOLUCIONES, PERMISOS, SANCIONES, CONCESIONES, AUTOS, LICENCIAS

- Oficio con radicado 327912020 entrega documentación.
- Plan de manejo y aprovechamiento guaduales, finca EL TABACAL.
- Autorización de Notificación Electrónica comguadualca.sa@gmail.com.
- Tabla de números aleatorios.
- Plano 01 predio.
- Plano 02 predio.
- Plano 03 predio.

Como la solicitud se encuentra ajustada a lo establecido en las normas vigentes que regulan la materia y siendo la Corporación competente para conocer de la presente solicitud, según la facultad otorgada por el artículo 31 numeral 9 de la Ley 99 de diciembre 22 de 1993, el Director Ambiental Territorial.

D I S P O N E:

PRIMERO: INICIAR el procedimiento administrativo de la solicitud presentada por la señora ADRIANA GONZALES MANRIQUE, identificada con la cédula de ciudadanía No. 30.343.258 expedida en La Dorada, Caldas, en calidad de propietaria del predio rural denominado "**EL TABACAL"**, ubicado en la vereda La Floresta, en jurisdicción del municipio de Alcalá, Valle del Cauca, mediante radicado No. 440382020 presentado en fecha 19/08/2020, solicitó a esta dirección territorial el Otorgamiento de una Autorización de Aprovechamiento Forestal Persistente de los guaduales existentes dentro del precitado predio.

SEGUNDO: Como tarifa por el servicio de evaluación del Derecho Ambiental, la señora ADRIANA GONZALES MANRIQUE, identificada con la cédula de ciudadanía No. 30.343.258 expedida en La Dorada, Caldas, en calidad de propietaria del predio rural denominado "**EL TABACAL"**, ubicado en la vereda La Floresta, en jurisdicción del municipio de Alcalá, Valle del Cauca, deberá cancelar por una sola vez, a favor de la Corporación Autónoma Regional del Valle del Cauca - CVC, la suma de ciento nueve mil doscientos sesenta pesos ($109.260.00) Mcte, de acuerdo con lo establecido en la Ley 633 de 2000 y en la Resolución 0100 No. 0700-0136 del 26/02/2019 que actualizó la escala tarifaria establecida en la Resolución 0100 No. 0700-0130 del 23/02/2018.

BOLETIN DE ACTOS ADMINISTRATIVOS AMBIENTALES

Septiembre 21 a 27 de 2020

RESOLUCIONES, PERMISOS, SANCIONES, CONCESIONES, AUTOS, LICENCIAS

PARÁGRAFO PRIMERO: La suma anteriormente expresada deberá ser cancelada mediante factura o tabulado entregada por la Dirección Ambiental Regional Norte, con sede en la ciudad de Cartago Valle del Cauca. La suma anterior, deberá ser cancelada en el término de los cinco (5) días siguientes a la fecha de recibo del presente Auto.

PARÁGRAFO SEGUNDO: El trámite no se continuará hasta tanto se haya pagado la tarifa por el servicio de evaluación. Transcurrido un (1) mes de la expedición del presente auto sin que se presente el usuario a impulsar el trámite se archivara la solicitud sin perjuicio que esta se presente de nuevo.

TERCERO: Practíquese una visita ocular al predio materia de la solicitud, para lo cual se **COMISIONA** al coordinador de la Unidad de Gestión Cuenca La Vieja - Obando, o quien hagas sus veces, para que designe al Profesional Especializado o Técnico Operativo del área, para que practique la correspondiente visita.

CUARTO: Fíjese un aviso en lugar público y visible de la Alcaldía del municipio de Alcalá, departamento del Valle del Cauca, y en un lugar visible de la cartelera de esta Dirección Territorial, el cual deberá contener las partes pertinentes a la solicitud por el termino de cinco (5) días. Una vez desfijado dicho aviso, deberá glosarse al expediente con las correspondientes constancias de fijación y desfijación.

PARAGRAFO: Dentro de los cinco (5) días hábiles siguientes a la desfijación del citado aviso, deberá fijarse fecha y hora para la práctica de una visita ocular al sitio materia de la petición, en la cual deberá verificarse los hechos relacionados con la solicitud. Dentro de los cinco (5) días siguientes a la práctica de dicha diligencia, se deberá rendir el respectivo concepto técnico.

QUINTO: Por parte de la Dirección Ambiental Regional Norte, publíquese un extracto de este auto con los datos pertinentes a la solicitud, en el Boletín de Actos Administrativos Ambientales de la CVC, para efectos de lo dispuesto en los Artículos 70 y 71 de la Ley 99 de 1993,

SEXTO: Por parte de la Dirección Ambiental Regional Norte, comuníquese el presente auto a la señora ADRIANA GONZALES MANRIQUE, identificada con la cédula de ciudadanía No. 30.343.258 expedida en La Dorada, Caldas, en calidad de

propietaria del predio rural denominado "**EL TABACAL"**, ubicado en la vereda La Floresta, en jurisdicción del municipio de Alcalá, Valle del Cauca.

PUBLÍQUESE, COMUNÍQUESE Y CÚMPLASE.

DUVER HUMBERTO ARREDONDO MARIN
Director Territorial Dirección Ambiental Regional Norte (E)

Elaboró: Aura María Rodríguez Bravo-Sustanciador- Atención Al Ciudadano
Revisó. Sebastián Gaviria Franco - Abogado - Atención Al Ciudadano
Revisó: Diana Ruiz – Ingeniera Forestal- Contratista-UGC La Vieja – Obando.

Archívese en: Expediente No. 0771-004-002-083-2020

Corporación Autónoma
Regional del Valle del Cauca

AUTO DE INICIACIÓN TRÁMITE O DERECHO AMBIENTAL

Cartago, 21 de septiembre de 2020

CONSIDERANDO

Que el señor MANUEL AUGUSTO SANIN TRUJILLO, identificado con la cédula de ciudadanía No. 7.502.167 expedida en Armenia, Quindío, en calidad de propietario del predio rural denominado **"MONTICELLO"**, ubicado en la vereda Bella Vista, en jurisdicción del municipio de Cartago, Valle del Cauca, mediante radicado No. 446752020 presentado en fecha 21/08/2020, solicitó a esta dirección territorial el Otorgamiento de una Autorización de Aprovechamiento Forestal Persistente de los guaduales existentes dentro del precitado predio.

BOLETIN DE ACTOS ADMINISTRATIVOS AMBIENTALES

Septiembre 21 a 27 de 2020

RESOLUCIONES, PERMISOS, SANCIONES, CONCESIONES, AUTOS, LICENCIAS

Que con la solicitud el señor MANUEL AUGUSTO SANIN TRUJILLO, presentó la siguiente documentación:

- Solicitud escrita y en formato diligenciado de la CVC, con radicado de entrada No. 446752020.
- Formulario único nacional de solicitud de aprovechamiento forestal CVC, debidamente diligenciado.
- Ajuste a la actualización Plan de Manejo y Aprovechamiento Forestal Sostenible, predio MONTICELLO.
- Discriminación de valores para determinar el costo del proyecto, obra o actividad.
- Fotocopia certificada de tradición con No. de Matrícula 375-67034.
- Plano ubicación del predio Google Maps.
- Fotocopia cedula de ciudadanía del señor Manuel Augusto Sanin Trujillo-
- Autorización del propietario del predio el señor Manuel Augusto Sanin Trujillo a favor de la señora Luz Nidia Henao.
- Fotocopia cedula de ciudadanía de la señora Luz Nidia Henao David.
- Tabla de números aleatorios.
- 4 planos generales, predio rural MONTICELLO.

Como la solicitud se encuentra ajustada a lo establecido en las normas vigentes que regulan la materia y siendo la Corporación competente para conocer de la presente solicitud, según la facultad otorgada por el artículo 31 numeral 9 de la Ley 99 de diciembre 22 de 1993, el Director Ambiental Territorial.

D I S P O N E:

PRIMERO: INICIAR el procedimiento administrativo de la solicitud presentada por el señor MANUEL AUGUSTO SANIN TRUJILLO, identificado con la cédula de ciudadanía No. 7.502.167 expedida en Armenia, Quindío, en calidad de propietario del predio rural denominado **"MONTICELLO"**, ubicado en la vereda Bella Vista, en jurisdicción del municipio de Cartago, Valle del Cauca, mediante radicado No. 446752020 presentado en fecha 21/08/2020, solicitó a esta dirección territorial el

BOLETIN DE ACTOS ADMINISTRATIVOS AMBIENTALES

Septiembre 21 a 27 de 2020

RESOLUCIONES, PERMISOS, SANCIONES, CONCESIONES, AUTOS, LICENCIAS

Otorgamiento de una Autorización de Aprovechamiento Forestal Persistente de los guaduales existentes dentro del precitado predio.

SEGUNDO: Como tarifa por el servicio de evaluación del Derecho Ambiental, el señor MANUEL AUGUSTO SANIN TRUJILLO, identificado con la cédula de ciudadanía No. 7.502.167 expedida en Armenia, Quindío, en calidad de propietario del predio rural denominado **"MONTICELLO"**, ubicado en la vereda Bella Vista, en jurisdicción del municipio de Cartago, Valle del Cauca, deberá cancelar por una sola vez, a favor de la Corporación Autónoma Regional del Valle del Cauca - CVC, la suma de ciento nueve mil doscientos sesenta pesos ($109.260.00) Mcte, de acuerdo con lo establecido en la Ley 633 de 2000 y en la Resolución 0100 No. 0700-0136 del 26/02/2019 que actualizó la escala tarifaria establecida en la Resolución 0100 No. 0700-0130 del 23/02/2018.

PARÁGRAFO PRIMERO: La suma anteriormente expresada deberá ser cancelada mediante factura o tabulado entregada por la Dirección Ambiental Regional Norte, con sede en la ciudad de Cartago Valle del Cauca. La suma anterior, deberá ser cancelada en el término de los cinco (5) días siguientes a la fecha de recibo del presente Auto.

PARÁGRAFO SEGUNDO: El trámite no se continuará hasta tanto se haya pagado la tarifa por el servicio de evaluación. Transcurrido un (1) mes de la expedición del presente auto sin que se presente el usuario a impulsar el trámite se archivara la solicitud sin perjuicio que esta se presente de nuevo.

TERCERO: Practíquese una visita ocular al predio materia de la solicitud, para lo cual se **COMISIONA** al coordinador de la Unidad de Gestión Cuenca La Vieja - Obando, o quien hagas sus veces, para que designe al Profesional Especializado o Técnico Operativo del área, para que practique la correspondiente visita.

CUARTO: Fíjese un aviso en lugar público y visible de la Alcaldía del municipio de Cartago, departamento del Valle del Cauca, y en un lugar visible de la cartelera de esta Dirección Territorial, el cual deberá contener las partes pertinentes a la solicitud por el termino de cinco (5) días. Una vez desfijado dicho aviso, deberá glosarse al expediente con las correspondientes constancias de fijación y desfijación.

BOLETIN DE ACTOS ADMINISTRATIVOS AMBIENTALES

Septiembre 21 a 27 de 2020

RESOLUCIONES, PERMISOS, SANCIONES, CONCESIONES, AUTOS, LICENCIAS

PARAGRAFO: Dentro de los cinco (5) días hábiles siguientes a la desfijación del citado aviso, deberá fijarse fecha y hora para la práctica de una visita ocular al sitio materia de la petición, en la cual deberá verificarse los hechos relacionados con la solicitud. Dentro de los cinco (5) días siguientes a la práctica de dicha diligencia, se deberá rendir el respectivo concepto técnico.

QUINTO: Por parte de la Dirección Ambiental Regional Norte, publíquese un extracto de este auto con los datos pertinentes a la solicitud, en el Boletín de Actos Administrativos Ambientales de la CVC, para efectos de lo dispuesto en los Artículos 70 y 71 de la Ley 99 de 1993,

SEXTO: Por parte de la Dirección Ambiental Regional Norte, comuníquese el presente auto a el señor MANUEL AUGUSTO SANIN TRUJILLO, identificado con la cédula de ciudadanía No. 7.502.167 expedida en Armenia, Quindío, en calidad de propietario del predio rural denominado **"MONTICELLO"**.

PUBLÍQUESE, COMUNÍQUESE Y CÚMPLASE.

DUVER HUMBERTO ARREDONDO MARIN
Director Territorial Dirección Ambiental Regional Norte (E)

Elaboró: Aura María Rodríguez Bravo-Sustanciador- Atención Al Ciudadano
Revisó. Sebastián Gaviria Franco - Abogado - Atención Al Ciudadano
Revisó: Diana Ruiz – Ingeniera Forestal- Contratista-UGC La Vieja – Obando.

Archívese en: Expediente No. 0771-004-002-086-2020

AUTO DE INICIACIÓN TRÁMITE O DERECHO AMBIENTAL

Cartago, 11 de mayo de 2020.

Publicado septiembre 28 de 2020

BOLETIN DE ACTOS ADMINISTRATIVOS AMBIENTALES

Septiembre 21 a 27 de 2020

RESOLUCIONES, PERMISOS, SANCIONES, CONCESIONES, AUTOS, LICENCIAS

CONSIDERANDO

Que la señora María Esther Arboleda Triviño, identificada con cédula de ciudadanía No. 52.973.230 expedida en Bogotá DC, el día 05/03/2020, mediante solicitud con radicado de entrada No. 188522020, solicitó a ésta Dirección Territorial la Renovación del Permiso de Vertimiento, para la planta de Bienestarina ICBF a cargo de la Empresa Ingredion Colombia S.A, identificada con NIT 890-301-690-3, ubicado en el corregimiento de Zaragoza, en jurisdicción del municipio de Cartago, Valle del Cauca.

Que, con la solicitud, la señora María Esther Arboleda Triviño, presento la siguiente documentación:

- Solicitud de renovación permiso de vertimientos Radicado No. 188522020
- Discriminación valores para determinar el costo del proyecto
- Fotocopia cedula de ciudadanía de la señora María Esther Arboleda Triviño en calidad de Representante Legal de Ingredion Colombia S.A.
- Certificado de Cámara de Comercio de Cali – Existencia y Representación Legal

Como la solicitud se encuentra ajustada a lo establecido en las normas vigentes que regulan la materia y siendo la Corporación competente para conocer de la presente solicitud, según la facultad otorgada por el artículo 31 numeral 9 de la Ley 99 de diciembre 22 de 1993, el Director General o Director Ambiental Territorial

D I S P O N E:

PRIMERO: INICIAR el procedimiento administrativo de la solicitud presentada por la señora María Esther Arboleda Triviño, identificada con cédula de ciudadanía No. 52.973.230 expedida en Bogotá DC, el día 05/03/2020, mediante solicitud con radicado de entrada No. 188522020, solicitó a ésta Dirección Territorial el Renovación del Permiso de Vertimiento, para la planta de Bienestarina ICBF a cargo de la Empresa Ingredion Colombia S.A, identificada con NIT 890-301-690-3, ubicado

en el corregimiento de Zaragoza, en jurisdicción del municipio de Cartago, Valle del Cauca.

SEGUNDO: Como tarifa por el servicio de evaluación del Derecho Ambiental, la señora María Esther Arboleda Triviño, identificada con cédula de ciudadanía No. 52.973.230 expedida en Bogotá DC, deberán cancelar por una sola vez, a favor de la Corporación Autónoma Regional del Valle del Cauca - CVC, la suma de seiscientos siete mil seiscientos setenta y cinco pesos ($ 607.675.00) de acuerdo con lo establecido en la Ley 633 de 2000, y la Resolución 0100 No. 0700 – 0136 de febrero 26 de 2019, que actualizó la escala tarifaría establecida en la Resolución 0100 No. 0700 - 0130 de febrero 23 de 2018.

PARÁGRAFO PRIMERO: La suma anteriormente expresada deberá ser cancelada mediante factura o tabulado entregada por la Dirección Ambiental Regional Norte, con sede en la ciudad de Cartago Valle del Cauca. La suma anterior deberá ser cancelada en el término de los cinco (5) días siguientes a la fecha de recibo del presente Auto.

PARÁGRAFO SEGUNDO: El trámite no se continuará hasta tanto se haya pagado la tarifa por el servicio de evaluación; transcurrido un (1) mes de la expedición del presente auto sin que se presente el usuario a impulsar el trámite se archivará la solicitud sin perjuicio que esta se presente de nuevo.

TERCERO: Practíquese una visita ocular al predio materia de la solicitud, para lo cual se **COMISIONA** al coordinador de la Unidad de Gestión Cuenca La Vieja-Obando, o quien hagas sus veces, para que designe al profesional especializado o técnico operativo del área, para que practique la correspondiente visita.

CUARTO: Fíjese un aviso por el termino de 10 días en un lugar público y visible de la Alcaldía del municipio de Cartago, Valle del Cauca, y en la cartelera de ésta Dirección Territorial, el cual deberá contener las partes pertinentes a la solicitud; una

vez desfijado dichos avisos, deberán anexarse al expediente con las correspondientes constancias de fijación y desfijación.

PARAGRAFO: Dentro de los diez (10) días hábiles siguientes a la desfijación del citado aviso, deberá fijarse fecha y hora para la práctica de una visita ocular al sitio materia de la petición, en la cual deberá verificar los hechos relacionados con la solicitud. Dentro de los diez (10) días siguientes a la práctica de dicha diligencia, se deberá rendir el respectivo concepto técnico.

QUINTO: Por parte de la Dirección Ambiental Regional Norte, publíquese un extracto de este auto con los datos pertinentes a la solicitud, en el Boletín de Actos Administrativos Ambientales de la CVC, para efectos de lo dispuesto en los Artículos 70 y 71 de la Ley 99 de 1993.

SEXTO: Por parte de la Dirección Ambiental Regional Norte, comuníquese el presente auto, la señora María Esther Arboleda Triviño, identificada con cédula de ciudadanía No. 52.973.230 expedida en Bogotá DC,

PUBLÍQUESE Y CÚMPLASE.

EDWIN ALEXANDER SERNA ALZATE
Director Territorial Dirección Ambiental Regional Norte

Reviso: Leidy Lopez – Abogada Contratista Sustanciador- Atención al Ciudadano.
Revisó: Sebastián Gaviria Franco - Abogado - Atención Al Ciudadano.
Reviso: Harold Adrián Sánchez- Profesional Especializado- La Vieja- Obando

Archívese en: Expediente No. 0771-036-014-066-2005

Corporación Autónoma Regional del Valle del Cauca

BOLETIN DE ACTOS ADMINISTRATIVOS AMBIENTALES

Septiembre 21 a 27 de 2020

RESOLUCIONES, PERMISOS, SANCIONES, CONCESIONES, AUTOS, LICENCIAS

AUTO DE INICIACIÓN TRÁMITE O DERECHO AMBIENTAL

Cartago, 17 de septiembre del 2020

CONSIDERANDO

Que, la señora Consuelo Jaramillo de Ángel, identificada con la cédula de ciudadanía No. 24.944.012, expedida en Pereira, Risaralda, en calidad de propietaria del predio rural denominado **Oribí**, ubicado en la vereda Calabazas, en jurisdicción del municipio de Ansermanuevo, Valle del Cauca, el día 27/05/2020, solicitó a ésta Dirección Territorial el Otorgamiento de una Concesión Aguas Superficiales para el abasto, dentro del precitado predio.

Que, con la solicitud, la señora Consuelo Jaramillo de Ángel, presentó la siguiente documentación:

- Formulario Unico Nacional de solicitud de concesión de aguas superficiales debidamente diligenciado con radicado de entada 300122020.
- Discriminación valores para determinar el costo del proyecto.
- Fotocopia de la cédula de ciudadanía de la señora Consuelo Jaramillo de Ángel.
- Fotocopia escritura pública No. 2596 del 16 de agosto del 1.971, otorgada en la notaria tercera del círculo notarial de Pereira, Risaralda.
- Plan de uso eficiente y ahorro del agua, PUEAA.
- Certificado de tradición con folio de matrícula inmobiliaria No. 375-26322, de la oficina de registro de instrumentos públicos de Cartago Valle del Cauca.

Que, el día 29 de mayo de 2020, mediante oficio con radicado de salida No. 0772-300122020, se requirió a la señora Consuelo Jaramillo de Ángel, presentar nuevamente la documentación correspondiente a un nuevo trámite de concesión de aguas superficiales.

Que, el día 11 de junio de 2020, la señora Consuelo Jaramillo de Ángel, con radicado de entrada No. 329382020, da respuesta al oficio de requerimiento de

documentación correspondiente a un nuevo trámite de concesión de aguas superficiales.

Que, el día 03 de julio de 2020, mediante oficio con radicado de salida No. 0772-300122020, se requirió nuevamente a la señora Consuelo Jaramillo de Ángel, presentar ajustados los costos de operación del nuevo trámite de concesión de aguas superficiales.

Que, el día 13 de agosto de 2020, la señora Consuelo Jaramillo de Ángel, con radicado de entrada No. 431002020, da respuesta al oficio de requerimiento de presentar ajustados los costos de operación del nuevo trámite de concesión de aguas superficiales.
Como la solicitud se encuentra ajustada a lo establecido en las normas vigentes que regulan la materia y siendo la Corporación competente para conocer de la presente solicitud, según la facultad otorgada por el artículo 31 numeral 9 de la Ley 99 de diciembre 22 de 1993, el Director General o Director Ambiental Territorial.

D I S P O N E:

PRIMERO: INICIAR el procedimiento administrativo de la solicitud presentada por la señora Consuelo Jaramillo de Ángel, identificada con la cédula de ciudadanía No. 24.944.012, expedida en Pereira, Risaralda, en calidad de propietaria del predio rural denominado **OROBI**, ubicado en la vereda Calabazas, en jurisdicción del municipio de Ansermanuevo, Valle del Cauca, el día 27/05/2020, solicitó a ésta Dirección Territorial el Otorgamiento de una Concesión Aguas Superficiales para el abasto, dentro del precitado predio.

SEGUNDO: Como tarifa por el servicio de evaluación del Derecho Ambiental, la señora Consuelo Jaramillo de Ángel, identificada con la cédula de ciudadanía No. 24.944.012, expedida en Pereira, Risaralda, deberá cancelar por una sola vez, a favor de la Corporación Autónoma Regional del Valle del Cauca - CVC, la suma de UN MILLON TRESCIENTOS TRES MIL SETESCIENTOS TREINTA Y CUATRO pesos ($1.303.734.00), de acuerdo con lo establecido en la Ley 633 de 2000 y en la

BOLETIN DE ACTOS ADMINISTRATIVOS AMBIENTALES

Septiembre 21 a 27 de 2020

RESOLUCIONES, PERMISOS, SANCIONES, CONCESIONES, AUTOS, LICENCIAS

Resolución 0100 No. 0700-0136 del 26/02/2019 que actualizó la escala tarifaria establecida en la Resolución 0100 No. 0700-0130 del 23/02/2018.

PARÁGRAFO PRIMERO: La suma anteriormente expresada deberá ser cancelada mediante factura o tabulado entregada por la Dirección Ambiental Regional Norte, con sede en la ciudad de Cartago Valle del Cauca. La suma anterior deberá ser cancelada en el término de los cinco (5) días siguientes a la fecha de recibo del presente Auto.

PARÁGRAFO SEGUNDO: El trámite no se continuará hasta tanto se haya pagado la tarifa por el servicio de evaluación; transcurrido un (1) mes de la expedición del presente auto sin que se presente el usuario a impulsar el trámite se archivará la solicitud sin perjuicio que esta se presente de nuevo.

TERCERO: Practíquese una visita ocular al predio materia de la solicitud, para lo cual se **COMISIONA** al coordinador de la Unidad de Gestión Cuenca Catarina Chancos Cañaveral, o quien hagas sus veces, para que designe al profesional especializado o técnico operativo del área, para que practique la correspondiente visita.

CUARTO: Fíjese un aviso por el termino de diez (10) días en un lugar público y visible de la Alcaldía del municipio de Ansermanuevo, Valle del Cauca, y en la cartelera de ésta Dirección Territorial, el cual deberá contener las partes pertinentes a la solicitud; una vez desfijado dichos avisos, deberán anexarse al expediente con las correspondientes constancias de fijación y desfijación.

PARAGRAFO: Dentro de los cinco (5) días hábiles siguientes a la desfijación del citado aviso, deberá practicarse una visita ocular al sitio materia de la petición, en la cual deberá verificar los hechos relacionados con la solicitud. Dentro de los cinco (5) días siguientes a la práctica de dicha diligencia, se deberá rendir el respectivo concepto técnico.

QUINTO: Por parte de la Dirección Ambiental Regional Norte, publíquese un extracto de este auto con los datos pertinentes a la solicitud, en el Boletín de Actos

BOLETIN DE ACTOS ADMINISTRATIVOS AMBIENTALES

Septiembre 21 a 27 de 2020

RESOLUCIONES, PERMISOS, SANCIONES, CONCESIONES, AUTOS, LICENCIAS

Administrativos Ambientales de la CVC, para efectos de lo dispuesto en los Artículos 70 y 71 de la Ley 99 de 1993.

SEXTO: Por parte de la Dirección Ambiental Regional Norte, comuníquese el presente auto, a la señora Consuelo Jaramillo de Ángel, identificada con la cédula de ciudadanía No. 24.944.012, expedida en Pereira, Risaralda

PUBLÍQUESE Y CÚMPLASE.

DUVER HUMBERTO ARREDONDO MARIN
Director Territorial Dirección Ambiental Regional Norte (E)

Elaboró: Abogada Leidy Lopez- Contratista– Atención al Ciudadano.
Revisó. Sebastián Gaviria Franco - Abogado - Atención al Ciudadano.

Expediente No. 0772-010-002-073-2020.

AUTO DE INICIACIÓN TRÁMITE O DERECHO AMBIENTAL
Cartago, 17 de septiembre del 2020

CONSIDERANDO

Que, la señora Lucia Jaramillo Vélez, identificada con la cédula de ciudadanía No. 24.924.015, expedida en Pereira, Risaralda, en calidad de propietaria del predio rural denominado **Tarira**, ubicado en la vereda Las Galias, en jurisdicción del municipio de Ansermanuevo, Valle del Cauca, el día 27/05/2020, solicitó a ésta Dirección

Corporación Autónoma Regional del Valle del Cauca

BOLETIN DE ACTOS ADMINISTRATIVOS AMBIENTALES

Septiembre 21 a 27 de 2020

RESOLUCIONES, PERMISOS, SANCIONES, CONCESIONES, AUTOS, LICENCIAS

Territorial el Otorgamiento de una Concesión Aguas Superficiales para el abasto, dentro del precitado predio.

Que, con la solicitud, la señora Lucia Jaramillo Vélez, presentó la siguiente documentación:

- Formulario Unico Nacional de solicitud de concesión de aguas superficiales debidamente diligenciado con radicado de entada 300242020.
- Discriminación valores para determinar el costo del proyecto.
- Fotocopia de la cédula de ciudadanía de la señora Lucia Jaramillo Vélez
- Fotocopia escritura pública No. 2596 del 16 de agosto del 1.971, otorgada en la notaria tercera del círculo notarial de Pereira, Risaralda.
- Plan de uso eficiente y ahorro del agua, PUEAA.
- Certificado de tradición con folio de matrícula inmobiliaria No. 375-7608, de la oficina de registro de instrumentos públicos de Cartago Valle del Cauca.

Que, el día 29 de mayo de 2020, mediante oficio con radicado de salida No. 0772-300242020, se requirió a la señora Lucia Jaramillo Vélez, presentar nuevamente la documentación correspondiente a un nuevo trámite de concesión de aguas superficiales.

Que, el día 18 de junio de 2020, la señora Lucia Jaramillo Vélez, con radicado de entrada No. 329402020, da respuesta al oficio de requerimiento de documentación correspondiente a un nuevo trámite de concesión de aguas superficiales.

Que, el día 03 de julio de 2020, mediante oficio con radicado de salida No. 0772-300242020, se requirió nuevamente a la señora Lucia Jaramillo Vélez, presentar ajustados los costos de operación del nuevo trámite de concesión de aguas superficiales.

Que, el día 11 de agosto de 2020, la señora Lucia Jaramillo Vélez, con radicado de entrada No. 430952020, da respuesta al oficio de requerimiento de presentar ajustados los costos de operación del nuevo trámite de concesión de aguas superficiales.

Como la solicitud se encuentra ajustada a lo establecido en las normas vigentes que regulan la materia y siendo la Corporación competente para conocer de la presente solicitud, según la facultad otorgada por el artículo 31 numeral 9 de la Ley 99 de diciembre 22 de 1993, el Director General o Director Ambiental Territorial.

D I S P O N E:

PRIMERO: INICIAR el procedimiento administrativo de la solicitud presentada por la señora Lucia Jaramillo Vélez, identificada con la cédula de ciudadanía No. 24.924.015, expedida en Pereira, Risaralda, en calidad de propietaria del predio rural denominado **Tarira**, ubicado en la vereda Las Galias, en jurisdicción del municipio de Ansermanuevo, Valle del Cauca, el día 27/05/2020, solicitó a ésta Dirección Territorial el Otorgamiento de una Concesión Aguas Superficiales para el abasto, dentro del precitado predio.

SEGUNDO: Como tarifa por el servicio de evaluación del Derecho Ambiental, la señora Lucia Jaramillo Vélez, identificada con la cédula de ciudadanía No. 24.924.015, expedida en Pereira, Risaralda, deberá cancelar por una sola vez, a favor de la Corporación Autónoma Regional del Valle del Cauca - CVC, la suma de UN MILLON TRESCIENTOS TRES MIL SETESCIENTOS TREINTA Y CUATRO pesos ($1.303.734.00), de acuerdo con lo establecido en la Ley 633 de 2000 y en la Resolución 0100 No. 0700-0136 del 26/02/2019 que actualizó la escala tarifaria establecida en la Resolución 0100 No. 0700-0130 del 23/02/2018.

PARÁGRAFO PRIMERO: La suma anteriormente expresada deberá ser cancelada mediante factura o tabulado entregada por la Dirección Ambiental Regional Norte, con sede en la ciudad de Cartago Valle del Cauca. La suma anterior deberá ser cancelada en el término de los cinco (5) días siguientes a la fecha de recibo del presente Auto.

BOLETIN DE ACTOS ADMINISTRATIVOS AMBIENTALES

Septiembre 21 a 27 de 2020

RESOLUCIONES, PERMISOS, SANCIONES, CONCESIONES, AUTOS, LICENCIAS

PARÁGRAFO SEGUNDO: El trámite no se continuará hasta tanto se haya pagado la tarifa por el servicio de evaluación; transcurrido un (1) mes de la expedición del presente auto sin que se presente el usuario a impulsar el trámite se archivará la solicitud sin perjuicio que esta se presente de nuevo.

TERCERO: Practíquese una visita ocular al predio materia de la solicitud, para lo cual se **COMISIONA** al coordinador de la Unidad de Gestión Cuenca Catarina Chancos Cañaveral, o quien hagas sus veces, para que designe al profesional especializado o técnico operativo del área, para que practique la correspondiente visita.

CUARTO: Fíjese un aviso por el termino de 10 días en un lugar público y visible de la Alcaldía del municipio de Ansermanuevo, Valle del Cauca, y en la cartelera de ésta Dirección Territorial, el cual deberá contener las partes pertinentes a la solicitud; una vez desfijado dichos avisos, deberán anexarse al expediente con las correspondientes constancias de fijación y desfijación.

PARAGRAFO: Dentro de los cinco (5) días hábiles siguientes a la desfijación del citado aviso, deberá practicarse una visita ocular al sitio materia de la petición, en la cual deberá verificar los hechos relacionados con la solicitud. Dentro de los cinco (5) días siguientes a la práctica de dicha diligencia, se deberá rendir el respectivo concepto técnico.

QUINTO: Por parte de la Dirección Ambiental Regional Norte, publíquese un extracto de este auto con los datos pertinentes a la solicitud, en el Boletín de Actos Administrativos Ambientales de la CVC, para efectos de lo dispuesto en los Artículos 70 y 71 de la Ley 99 de 1993.

SEXTO: Por parte de la Dirección Ambiental Regional Norte, comuníquese el presente auto, a la señora Lucia Jaramillo Vélez, identificada con la cédula de ciudadanía No. 24.924.015, expedida en Pereira, Risaralda

BOLETIN DE ACTOS ADMINISTRATIVOS AMBIENTALES

Septiembre 21 a 27 de 2020

RESOLUCIONES, PERMISOS, SANCIONES, CONCESIONES, AUTOS, LICENCIAS

PUBLÍQUESE Y CÚMPLASE.

DUVER HUMBERTO ARREDONDO MARIN
Director Territorial Dirección Ambiental Regional Norte (E)

Elaboró: Abogada Leidy Lopez- Contratista– Atención al Ciudadano.
Revisó. Sebastián Gaviria Franco - Abogado - Atención al Ciudadano.

Expediente No. 0772-010-002-074-2020.

ACTOS ADMINISTRATIVOS AMBIENTALES 2020
RESOLUCIONES DERECHOS AMBIENTALES
DIRECCIÓN AMBIENTAL REGIONAL NORTE

SEPTIEMBRE

RESOLUCIÓN 0770 N° 0771-0716 - DE 2020

(septiembre 23 de 2020)

"POR LA CUAL SE MODIFICA LA RESOLUCIÓN 0770 NO. 0771-0638 DE SEPTIEMBRE 07 DE 2020."

El Director Territorial de la Dirección Ambiental Regional Norte de la Corporación Autónoma Regional del Valle del Cauca, CVC, en uso de las facultades legales conferidas en la Ley 99 de 1993, Decreto No. 1076 de 2015 "Por medio del cual se

expide el Decreto Único Reglamentario del Sector Ambiente y Desarrollo Sostenible", Resolución CVC 0100-0100-0439 de 2008, el Acuerdo CVC No. CD 18 del 16 de junio de 1998 (Estatuto de Bosques y de la Flora Silvestre), Acuerdo CVC CD 072 de 2016, Resoluciones 498 de 2005, y,

R E S U E L V E:

ARTICULO PRIMERO: MODIFICAR el artículo primero de la **Resolución 0770 No. 0771-0638 de 2020**, el cual quedara así:

"ARTICULO PRIMERO: OTORGAR una autorización a favor del señor Roberto Jaramillo Botero, identificado con la cédula de ciudadanía No. 7.561.140 expedida en Armenia, Quindío, La señora María Leticia Posada Muñoz, identificada con cédula de ciudadanía No. 24.921.189 expedida en Pereira, Risaralda, Deisy Botero Mejía identificada con cédula de ciudadanía No. 24.568.284 expedida en La Tebaida, Quindío, en calidad de copropietarios del predio rural denominado "**SOLFERINO"**, ubicado en la vereda La Trinchera, en jurisdicción del municipio de Alcalá, Valle del Cauca, para que en el término de doce (12) meses, contado a partir de la fecha de la ejecutoría de la presente resolución, lleve a cabo un aprovechamiento persistente de guadua tipo II de las cinco (5) matas de guadua existentes en el predio, con una entresaca selectiva de NOVENTA Y OCHO COMA NOVENTA Y TRES METROS CUBICOS (98,93 M^3) de guadua, y el 100% de la guadua seca en pie dentro del predio en mención, sin aprovechar guadua verde ni renuevos.**"**

ARTICULO SEGUNDO: El resto de los artículos y parágrafos establecidos en la Resolución 0770 No. 0771-0638 de 2020 continúan vigentes.

ARTICULO TERCERO: El encabezamiento y la parte resolutiva de la presente resolución deberán publicarse en el boletín de actos administrativos de la Corporación.

ARTÍCULO CUARTO: Contra la presente Resolución proceden los recursos de reposición y subsidiariamente o de manera directa el de apelación, de los cuales podrá hacerse uso dentro de los cinco (05) días hábiles siguientes a la notificación personal o a la desfijación del aviso, si hubiere lugar a este medio de notificación.

BOLETIN DE ACTOS ADMINISTRATIVOS AMBIENTALES

Septiembre 21 a 27 de 2020

RESOLUCIONES, PERMISOS, SANCIONES, CONCESIONES, AUTOS, LICENCIAS

NOTIFÍQUESE PUBLÍQUESE Y CÚMPLASE

Dado en Cartago, al veintitrés (23) día del mes de septiembre de 2020

DUVER HUMBERTO ARREDONDO MARIN
Director Territorial Dirección Ambiental Regional Norte(E)

Proyectó y elaboró: Aura María Rodriguez Bravo – Sustanciador - Atención Al Ciudadano.
Revisó. Sebastián Gaviria Franco - Abogado - Atención Al Ciudadano.

Archívese en: Expediente No. 0771-004-002-051-2020

RESOLUCIÓN 0770 N° 0773 - 0676- DE 2020

(Septiembre 18 de 2020)

"POR LA CUAL SE OTORGA UNA AUTORIZACIÓN PARA APROVECHAMIENTO FORESTAL DE ARBOLES AISLADOS Y GUADUA A FAVOR DE LA SEÑORA ROSA JULIA GAVIRIA HERNANDEZ, IDENTIFICADA CON LA CEDULA DE CIUDADANÍA NO. 38.901.922, EXPEDIDA EN ARGELIA, VALLE DEL CAUCA"

El Director Territorial (E) de la Dirección Ambiental Regional Norte de la Corporación Autónoma Regional del Valle del Cauca, CVC, en uso de las facultades legales conferidas en el Decreto Ley 2811 de 1974, la Ley 99 de 1993, Decreto No. 1076 de 2015 "Por medio del

cual se expide el Decreto Único Reglamentario del Sector Ambiente y Desarrollo Sostenible", el Acuerdo CVC No. CD 18 del 16 de junio de 1998 (Estatuto de Bosques y de la Flora Silvestre), Resoluciones CVC DG 186 de mayo 15 de 2003, Acuerdo CVC CD 072 de 2016, 498 de 2005, y

R E S U E L V E:

ARTÍCULO PRIMERO: OTORGAR una autorización a favor de la señora Rosa Julia Gaviria Hernandez, identificada con la cedula de ciudadanía No. 38.901.922, expedida en Argelia, Valle del Cauca, actuando en calidad de propietaria del predio rural denominado **Los Mandarinos**, ubicado en la vereda Alejandría, en jurisdicción del municipio de El Cairo, Valle del Cauca, para que en el término de doce (12) meses, contados a partir de la fecha de la ejecutoria de la presente resolución, realice un aprovechamiento forestal de diez (10) arboles de nogal cafetero (*Cordia alliodora*), cubicados en un volumen de trece punto ochenta y siete metros cúbicos (13,87 M^3). y entresaca de cien (100) guaduas, cubicadas en un volumen de diez (10) metros cúbicos, los cuales se encuentran ubicados en el precitado predio.

PARAGRAFO PRIMERO: El producto del aprovechamiento será trasladado hacia el municipio de Cartago, Valle del Cauca, para ser utilizados en la construcción de un vivienda dentro de un lote ubicado en la Manzana H Casa 18 de la urbanización La Primavera sector Republica de Francia.

PARÁGRAFO SEGUNDO: Si el permisionario no hubiere terminado el aprovechamiento en el tiempo fijado en este artículo, podrá solicitar la prórroga en tiempo con anterioridad al vencimiento del permiso.

ARTICULO SEGUNDO: Tasa Compensatoria de Aprovechamiento Forestal de Árboles Maderables en Bosques Naturales*:* La señora Rosa Julia Gaviria Hernandez, identificada con la cedula de ciudadanía No. 38.901.922, expedida en Argelia, Valle del Cauca, deberá cancelar la suma de treinta y siete mil pesos m/cote ($37.000.00), por concepto de tasa por aprovechamiento de guadua, a razón de tres mil setecientos pesos m/cote ($3.700), por cada metro cubico otorgado, en consideración los la Resolución 0100 No. 0110-0484-2020 del 20 de agosto del 2020, por la cual se adiciona la Resolución 0100 No. 0100-0221-2020 del 11 de marzo del 2020, modificada por la

BOLETIN DE ACTOS ADMINISTRATIVOS AMBIENTALES

Septiembre 21 a 27 de 2020

RESOLUCIONES, PERMISOS, SANCIONES, CONCESIONES, AUTOS, LICENCIAS

Resolución 0100 No. 0110-0628-2020, del 30 de abril del 2020, que fijó las tarifas que presta la CVC, durante el año 2020.

ARTÍCULO TERCERO: OBLIGACIONES DEL PERMISIONARIO: Para el desarrollo de las actividades de aprovechamiento, se impondrán las siguientes obligaciones:

- Extraer solo los volúmenes autorizados para la Guadua y para los árboles de Nogal.

- El transporte de la guadua quedará sujeto al pago de los correspondientes salvoconductos de movilización.

- Los productos de las actividades de zocola y desganche deben ser repicados y formar pequeñas pilas para acelerar su proceso de descomposición.

- No realizar quemas con el material resultante de las actividades de aprovechamiento ni transformar en carbón dicho material.

- La persona encargada de realizar esta labor debe tener experiencia en esta clase de trabajos y poseer las herramientas y los equipos apropiados.

- CANCELACIÓN TARIFA DE TASA POR APROVECHAMIENTO: El permiso de aprovechamiento forestal para un volumen de diez (10) metros cúbicos de guadua (persistente tipo I).

- Cancelar tarifa del servicio de seguimiento anual

ARTÍCULO CUARTO: SANCIONES Y MEDIDAS DE POLICÍA: El incumplimiento de las obligaciones señaladas en el artículo anterior, dará lugar a la imposición de las sanciones y medidas de policía que para este efecto, consagra la Ley 1333 de 2009.

ARTÍCULO QUINTO: CANCELACIÓN TARIFA SERVICIO DE SEGUIMIENTO ANUAL: El aprovechamiento forestal que se otorga queda sujeto al pago anual por parte de la señora Rosa Julia Gaviria Hernandez, identificada con la cedula de

ciudadanía No. 38.901.922, expedida en Argelia, Valle del Cauca, a favor de la Corporación Autónoma Regional del Valle del Cauca CVC, por los servicios de seguimiento de la autorización, en los términos establecidos en la Ley 633 de 2000, la Resolución 0100 No. 0100-0197 de abril 17 de 2008, Resolución 1280 del 07 de julio de 2010 expedida por el Ministerio de Ambiente, Vivienda y Desarrollo Territorial, Resolución 0100 No. 0100-0222 de 2011, Resolución 0100 No. 0700 – 0522 del 11 de julio del 2018 y la Resolución 0100 No. 0700-0214-2020 del 09 de marzo del 2020, que actualizo la escala tarifaría establecida en la Resolución 0100 No 0136-de febrero 26 de 2019.

PARÁGRAFO: De acuerdo a lo dispuesto en el parágrafo segundo del artículo 6 de la Resolución 0100 No. 0700 – 0522 del 11 de julio del 2018, para los permisos y autorizaciones con vigencia hasta de un (1) año, la tarifa por el servicio de seguimiento se liquidará con el valor del proyecto declarado por el peticionario en la solicitud y el valor a cobrar se incluirá en el acto administrativo de otorgamiento del derecho ambiental. El pago por el servicio de seguimiento deberá hacerse una vez ejecutoriado el acto administrativo de otorgamiento del derecho ambiental, para lo cual la Dirección ambiental Regional, remitirá al beneficiario la correspondiente factura dentro de los quince (15) días siguientes a la fecha de la ejecutoria. Teniendo en cuenta lo anterior, el valor a pagar por el servicio de seguimiento corresponde a la suma de novecientos nueve mil novecientos diecisiete pesos m/cote ($109.917.00). La suma anteriormente expresada deberá ser cancelada en los plazos establecidos en la factura que se entregará al momento de la notificación del acto administrativo.

ARTÍCULO SEXTO: Remítase al Proceso Atención al Ciudadano, con sede en Cartago Valle del Cauca, para efectuar la notificación de la presente Resolución acorde con las normas vigentes.

ARTÍCULO SEPTIMO: El encabezamiento y la parte resolutiva de la presente resolución deberán publicarse en el boletín de actos administrativos de la Corporación.

ARTÍCULO OCTAVO: Contra la presente Resolución proceden los recursos de reposición y subsidiariamente o de manera directa el de apelación, de los cuales

podrá hacerse uso dentro de los diez (10) días hábiles siguientes a la notificación personal o a la desfijación del aviso, si hubiere lugar a este medio de notificación.

NOTIFÍQUESE, PUBLÍQUESE Y CÚMPLASE.

DADA EN CARTAGO, VALLE DEL CAUCA, A LOS DIECIOCHO (18) DIAS DEL MES DE SEPTIEMBRE DEL AÑO 2020.

DUVER HUMBERTO ARREDONDON MARIN
DIRECTOR TERRITORIAL (E)
DIRECCIÓN AMBIENTAL REGIONAL NORTE

Elaboró: Yeison Soto Giraldo – Sustanciador - Atención Al Ciudadano.
Revisó. Sebastián Fernando Gaviria Franco - Abogado - Atención Al Ciudadano.

Archívese en: Expediente No. 0773-004-005-034-2020.

Corporación Autónoma
Regional del Valle del Cauca

RESOLUCIÓN 0770 N° 0772-0683- DE 2020

(Septiembre 21 de 2020)

“POR LA CUAL SE OTORGA UNA AUTORIZACIÓN DE ADECUACION DE TERRENOS, A FAVOR DEL SEÑOR CARLOS ENRIQUE SANCHEZ ESCOBAR, IDENTIFICADO CON LA CEDULA DE CIUDADANÍA NO. 2.479.918 EXPEDIDA EN EL ÁGUILA, VALLE DEL CAUCA”

BOLETIN DE ACTOS ADMINISTRATIVOS AMBIENTALES

Septiembre 21 a 27 de 2020

RESOLUCIONES, PERMISOS, SANCIONES, CONCESIONES, AUTOS, LICENCIAS

El Director Territorial de la Dirección Ambiental Regional Norte de la Corporación Autónoma Regional del Valle del Cauca (CVC), en uso de las facultades legales conferidas en el Decreto Ley 2811 de 1974, la Ley 99 de 1993, Decreto No. 1076 de 2015 "Por medio del cual se expide el Decreto Único Reglamentario del Sector Ambiente y Desarrollo Sostenible", el Acuerdo CVC No. CD 18 del 16 de junio de 1998 (Estatuto de Bosques y de la Flora Silvestre), Acuerdo CVC CD 072 de 2016, Resolución 498 del 2005 y

R E S U E L V E:

ARTÍCULO PRIMERO: OTORGAR una autorización a favor del señor Carlos Enrique Sanchez Escobar, identificado con la cedula de ciudadanía No. 2.479.918 expedida en El Águila, Valle del Cauca, obrando por medio de su apoderado General, el señor Francisco Javier Sanchez Botero, identificado con la cedula de ciudadanía No. 94.262.424, expedida en El Águila, Valle del Cauca, para que en el término de doce (12) meses, contados a partir de la fecha de la ejecutoria de la presente Resolución, efectué una adecuación de terreno consistente en la erradicación de rastrojos de porte bajo y medio, que van desde 1 a 60 cm de altura, tales como enredaderas, pringa mosa, y algunas plantas de café, con altura no superior a 40 cm, los cuales se encuentran ubicados en un área aproximadamente de cinco mil metros cuadrados (5.000 m^2) ubicados en el predio rural denominado **La Trinidad**, ubicado en la vereda La Quiebra del Roble, en jurisdicción del municipio de El Águila, Valle del Cauca

PARÁGRAFO PRIMERO: Si el permisionario no hubiere terminado el aprovechamiento en el tiempo fijado en este artículo, podrá solicitar la prórroga en tiempo con anterioridad al vencimiento del permiso.

ARTÍCULO SEGUNDO: OBLIGACIONES DEL PERMISIONARIO: El señor Carlos Enrique Sanchez Escobar, identificado con la cedula de ciudadanía No. 2.479.918 expedida en El Águila, Valle del Cauca, deberá cumplir con las siguientes obligaciones:

- Los trabajos deben de ser realizados por personal idóneo, con los equipos y herramientas apropiados para esta actividad

- Evitar el corte o tala de los 9 especimenes de las especies, Carbonero gigante (*Albizzia lebbeck), Guamo (Inga spp), Yarumo (Cecropia spp).*

- Cancelar la tarifa por cobro de seguimiento de acuerdo a lo dispuesto en la normatividad vigente.

ARTÍCULO TERCERO*:* SANCIONES Y MEDIDAS DE POLICÍA: El incumplimiento de las obligaciones señaladas en el artículo anterior, dará lugar a la imposición de las sanciones y medidas de policía que para este efecto, consagra la Ley 1333 de 2009.

ARTÍCULO CUARTO: *CANCELACIÓN TARIFA SERVICIO DE SEGUIMIENTO ANUAL:* La adecuación de terreno que se otorga queda sujeto al pago anual por parte del señor Carlos Enrique Sanchez Escobar, identificado con la cedula de ciudadanía No. 2.479.918 expedida en El Águila, Valle del Cauca, a favor de la Corporación Autónoma Regional del Valle del Cauca CVC, por los servicios de seguimiento de la adecuación de terreno, en los términos establecidos en la Ley 633 de 2000, la Resolución 0100 No. 0100-0197 de abril 17 de 2008, Resolución 1280 del 07 de julio de 2010 expedida por el Ministerio de Ambiente, Vivienda y Desarrollo Territorial, Resolución 0100 No. 0100-0222 de 2011, Resolución 0100 No. 0700 – 0522 del 11 de julio del 2018 y Resolución 0100 No. 0700 - 0214-2020 del 09 de marzo del 2020, que actualizó la escala tarifaria establecida en la Resolución 0100 No. 0700-0136 del 23 de febrero del 2019.

PARÁGRAFO: De acuerdo a lo dispuesto en el parágrafo segundo del artículo 6 de la Resolución 0100 No. 0700 – 0522 del 11 de julio del 2018, para los permisos y autorizaciones con vigencia hasta de un (1) año, la tarifa por el servicio de seguimiento se liquidara con el valor del proyecto declarado por el peticionario en la solicitud y el valor a cobrar se incluirá en el acto administrativo de otorgamiento del derecho ambiental. El pago por el servicio de seguimiento deberá hacerse una vez ejecutoriado el acto administrativo de otorgamiento del derecho ambiental, para lo cual la Dirección ambiental Regional, remitirá al beneficiario la correspondiente factura dentro de los quince (15) días siguientes a la fecha de la ejecutoria. Teniendo

en cuenta lo anterior, el valor a pagar por el servicio de seguimiento corresponde a la suma de ciento nueve mil novecientos diecisiete pesos ($109.917.00) Mcte.

ARTÍCUL QUINTO: Remítase al Proceso Atención al Ciudadano, de la Dirección Ambiental Regional Norte, para efectuar la notificación de la presente resolución acorde con las normas vigentes.

ARTÍCULO SEXTO: El encabezamiento y la parte resolutiva de la presente resolución deberán publicarse en el boletín de actos administrativos de la Corporación.

ARTÍCULO SEPTIMP: Contra la presente Resolución proceden los recursos de reposición y subsidiariamente o de manera directa el de apelación, de los cuales podrá hacerse uso dentro de los diez (10) días hábiles siguientes a la notificación personal o a la desfijación del aviso, si hubiere lugar a este medio de notificación.

NOTIFÍQUESE, PUBLÍQUESE Y CÚMPLASE.

Dado en Cartago, Valle del Cauca, a los veintiún (21) días del mes de septiembre de 2020.

DUVER HUMBERTO ARREDONDON MARIN
DIRECTOR TERRITORIAL (E)
DIRECCIÓN AMBIENTAL REGIONAL NORTE

Elaboró: Yeison Soto Giraldo – Sustanciador - Atención Al Ciudadano.
Revisó: Sebastián Gaviria Franco - Abogado - Atención Al Ciudadano.

Archívese en: Expediente No. 0772-004-014-053-2020.

Publicado septiembre 28 de 2020

BOLETIN DE ACTOS ADMINISTRATIVOS AMBIENTALES

Septiembre 21 a 27 de 2020

RESOLUCIONES, PERMISOS, SANCIONES, CONCESIONES, AUTOS, LICENCIAS

RESOLUCIÓN 0770 No. 0772 – 0616 - DE 2020

(SEPTIEMBRE 04 DE 2020)

"POR LA CUAL SE APRUEBA UN PLAN DE GESTION DEL RIESGO PARA EL MANEJO DE VERTIMIENTOS Y SE OTORGA UN PERMISO DE VERTIMIENTOS DE AGUAS RESIDUALES DOMESTICAS Y NO DOMESTICAS GENERADAS EN EL ESTABLECIMIENTO DENOMINADO ESTACIÓN DE SERVICIO CHOCO S.A.S, UBICADO EN LA CARRERA 4 No. 1 A- 78, EN JURISDICCIÓN DEL MUNICIPIO DE ANSERMANUEVO, VALLE DEL CAUCA"

El Director Territorial de la Dirección Ambiental Regional Norte de la Corporación Autónoma Regional del Valle del Cauca – CVC, en uso de las facultades asignadas en el Decreto Ley 2811 de 1974, Ley 99 de 1993, Decreto 1076 de mayo 26 de 2015, Resolución 1207 de 2014, Decreto 3930 de 2010, Decreto 050 de 2018 y en especial de lo dispuesto en el Acuerdo No. 072 de 2016, Resolución No. 498 de julio 22 de 2005, y demás normas concordantes y,

R E S U E L V E:

ARTICULO PRIMERO: OTORGAR por el término de cinco (5) años un permiso de vertimientos de las aguas residuales domésticas y no domesticas que se sirven dentro del establecimiento denominado **Estación de Servicio Chocó SAS,** identificado con NIT 900412042-7, ubicado en la carrera 4 No. 1 A-78, en jurisdicción del municipio de Ansermanuevo, Valle del Cauca, representada legalmente por la señora María del Socorro Serna Uchima, identificada con la cedula de ciudadanía No. 31.402.234, expedida en Cartago, Valle del Cauca.

BOLETIN DE ACTOS ADMINISTRATIVOS AMBIENTALES

Septiembre 21 a 27 de 2020

RESOLUCIONES, PERMISOS, SANCIONES, CONCESIONES, AUTOS, LICENCIAS

PARAGRAFO PRIMERO: APROBAR el plan de gestión del riesgo para el manejo de vertimientos, en el establecimiento de comercio **Estación de Servicio Chocó SAS,** ubicado en la carrera 4 No. 1 A-78, en jurisdicción del municipio de Ansermanuevo, Valle del Cauca.

ARTICULO SEGUNDO: OBLIGACIONES: La EDS Chocó SAS, identificada con el Nit. No. 900412042-7, deberá dar cumplimiento a las siguientes obligaciones relativas al manejo de las aguas residuales domésticas, industriales, residuos sólidos generados en las instalaciones.

OBLIGACIONES SISTEMA DE TRATAMIENTO DE AGUAS RESIDUALES NO DOMÉSTICAS (ARnD) Y DOMÉSTICAS (ARD):

- Se deberá realizar mantenimiento al sistema de tratamiento de aguas residuales domésticas y no domésticas cada vez que sea necesario, de acuerdo a la guía de operación y mantenimiento avalado por la CVC en el presente permiso.

- Los lodos generados en el mantenimiento de los sistemas de tratamiento de aguas residuales domésticas y no domésticas, deberán ser manejados y dispuestos por una empresa autorizada y con personal especializado para dicha actividad.

- El sistema de tratamiento propuesto deberá garantizar las normas de vertimiento establecidas en la legislación ambiental, según lo establecido en la resolución 0631 de 2015 expedida por el Ministerio de Ambiente y Desarrollo Sostenible “Por la cual se establecen los parámetros y los valores límite máximos permisibles en los vertimientos

  puntuales a cuerpos de aguas superficiales y a los sistemas de alcantarillado público y se dictan otras disposiciones”, entregando a la CVC los resultados de la caracterización de aguas residuales domésticas y no domésticas de manera anual, así:

BOLETIN DE ACTOS ADMINISTRATIVOS AMBIENTALES

Septiembre 21 a 27 de 2020

RESOLUCIONES, PERMISOS, SANCIONES, CONCESIONES, AUTOS, LICENCIAS

Caracterización Aguas Residuales Domésticas:

Parámetro	Unidades	Aguas residuales domésticas –ARN De las unidades de saneamiento de viviendas unifamiliares o bifamiliares
Generales		
pH	Unidades de pH	6,00 a 9,00
Demanda Química de Oxigeno (DQO)	mg/L O_2	200,00
Demanda Biológica de Oxigeno (DQO)	mg/L O_2	
Sólidos Suspendidos Totales (SST)	mg/L	100,00
Sólidos Sedimentables (SSED)	mg/L	5,00
Grasas y Aceites	mg/L	20,00
Sustancias Activas al Azul de Metileno (SAAM)	mg/L	

Caracterización Aguas Residuales No Domésticas:

Corporación Autónoma Regional del Valle del Cauca

BOLETIN DE ACTOS ADMINISTRATIVOS AMBIENTALES

Septiembre 21 a 27 de 2020

RESOLUCIONES, PERMISOS, SANCIONES, CONCESIONES, AUTOS, LICENCIAS

PARÁMETRO	UNIDADES	VENTA Y DISTRIBUCIÓN (DOWNSTREAM)
Generales		
pH	Unidades de pH	6,00 a 9,00
Demanda Química de Oxígeno (DQO)	mg/L O_2	180,00
Demanda Bioquímica de Oxígeno (DBO_5)	mg/L O_2	60,00
Sólidos Suspendidos Totales (SST)	mg/L	50,00
Sólidos Sedimentables (SSED)	mL/L	1,00
Grasas y Aceites	mg/L	15,00
Fenoles	mg/L	0,20

Corporación Autónoma Regional del Valle del Cauca

BOLETIN DE ACTOS ADMINISTRATIVOS AMBIENTALES

Septiembre 21 a 27 de 2020

RESOLUCIONES, PERMISOS, SANCIONES, CONCESIONES, AUTOS, LICENCIAS

PARÁMETRO	UNIDADES	VENTA Y DISTRIBUCIÓN (DOWNSTREAM)
Sustancias Activas al Azul de Metiieno (SAAM)	mg/L	Análisis y Reporte
Hidrocarburos		
Hidrocarburos Totales (HTP)	mg/L	10,00
Hidrocarburos Aromáticos Policíclicos (HAP)	mg/L	Análisis y Reporte
BTEX (Benceno, Tolueno, Etilbenceno y Xileno)	mg/L	Análisis y Reporte
Compuestos Orgánicos Halogenados Adsorbibles (AOX)	mg/L	
Compuestos de Fósforo		
Fósforo Total (P)	mg/L	Análisis y Reporte
Ortofosfatos ($P-PO_4^{3-}$)	mg/L	
Compuestos de Nitrógeno		
Nitratos ($N-NO_3^-$)	mg/L	
Nitrógeno Amoniacal ($N-NH_3$)	mg/L	
Nitrógeno Total (N)	mg/L	Análisis y Reporte
Iones		
Cianuro Total (CN^-)	mg/L	
Cloruros (Cl^-)	mg/L	250,00
Fluoruros (F-)	mg/L	
Sulfatos (SO_4^{2-})	mg/L	250,00
Sulfuros (S^{2-})	mg/L	

Publicado septiembre 28 de 2020

No obstante, lo anterior, dentro de las funciones de seguimiento y control que realice la Corporación al permiso de vertimientos, la CVC podrá solicitar en cualquier momento la presentación de caracterizaciones de las aguas residuales, en caso de considerarse necesario. También en el evento en que las caracterizaciones presenten variaciones en sus resultados que evidencien la disminución de eficiencia del sistema de tratamiento de aguas residuales, las caracterizaciones deberán presentarse de forma semestral o en el término que lo determine la CVC.

La caracterización a la que refiere la presente obligación deberá ser realizada por laboratorio debidamente certificado por el IDEAM, tanto en la toma de muestras como en los parámetros a analizar. Las muestras se tomarán a la entrada y salida del sistema de tratamiento, por un período mínimo de 6 horas con alícuotas mínimo cada 30 minutos. La CVC no dará validez a la caracterización, si la misma no es realizada por un laboratorio que no estén acreditados por el IDEAM y que no cumplan con los requisitos mencionados. La CVC en cualquier momento podrá realizar la caracterización de los vertimientos, los cuales determinan el cumplimiento de las normas ambientales y definirá inmediatamente la necesidad de realizar los correctivos que se deban tomar en caso de una ineficiencia del sistema.

- EDS CHOCÓ S.A.S. deberá presentar semestralmente a la Dirección Ambiental Regional Norte de la CVC la auto declaración de vertimientos para la liquidación del valor de la tasa retributiva, la cual deberá ser cancelada oportunamente según el tabulado que entregue la Corporación. El formato de la auto declaración de los vertimientos se encuentra a disposición en el portal de la CVC http://www.cvc.gov.co

1. **MANEJO DE SUBPRODUCTOS:**

- La Empresa EDS CHOCÓ S.A.S deberá garantizar el manejo y disposición final adecuada de los subproductos que se generan en el proceso productivo de la EDS. Dado que se generan residuos peligrosos se deberá dar cumplimiento a

la normatividad vigente para los generadores de este tipo de residuos (Título 6 del Decreto 1076 de 2015)

ARTICULO TERCERO: SANCIONES Y MEDIDAS DE POLICÍA: El incumplimiento por parte de la empresa EDS CHOCÓ S.A.S identificada con NIT 900.413.042-7, representada legalmente por el señora MARIA DEL SOCORRO SERNA UCHIMA, identificada con cédula de ciudadanía No. 31.402.234, a las normas de vertimiento establecidas en el Artículo anterior, dará lugar a la imposición de las sanciones y medidas de policía que, para este efecto, consagra el Artículo 85 de la Ley 99 de 1993, el Decreto 1594 de 1984 y la Ley 1333 de 2009.

PARAGRAFO PRIMERO: SEGUIMIENTO Y CONTROL: La empresa EDS CHOCÓ S.A.S identificada con NIT 900.413.042-7, deberá permitir en todo momento el acceso a sus instalaciones de los funcionarios debidamente identificados de esta corporación autónoma en el momento que sea requerido, con el fin de realizar el adecuado control y seguimiento del presente permiso de vertimientos.

ARTICULO CUARTO: CANCELACIÓN TARIFA SERVICIO DE SEGUIMIENTO ANUAL: El permiso de vertimientos que se otorga queda sujeta al pago del servicio de seguimiento anual por parte de la empresa EDS CHOCÓ S.A.S identificada con NIT 900.413.042-7, representada legalmente por la señora MARIA DEL SOCORRO SERNA UCHIMA, identificada con cédula de ciudadanía No. 31.402.234, a favor de la Corporación Autónoma Regional del Valle del Cauca CVC, por los servicios de seguimiento, en consideración con lo establecido en la Ley 633 de 2000, Resolución 0100 No 0100 - 0197 de 2008, Resolución 0100 No 0100 - 0222 de 14 de abril de 2011, Resolución 0100 No 0100 - 0522 de 2018, Resolución 0100 No. 0110 -0254 de 13 de abril de 2018, y en la Resolución 0100 No. 0110-0403 de mayo 31 de 2019**;** que actualizó la escala tarifaria establecida en la o la norma que la modifique o sustituya.

PARAGRAFO PRIMERO: Para lo anterior, deberá entregarse en enero de cada año, los costos históricos de operación del año anterior, y un estimativo de los costos de operación del año corriente todos expresados en moneda legal colombiana y al nivel

de precios del mes de enero del año de suministro de la información, teniendo en cuenta lo siguiente:

Costos de operación. Comprende los costos requeridos para la administración, operación y mantenimiento durante la vida útil hasta el desmantelamiento del proyecto, obra o actividad que incluye lo siguiente:

- ✓ Valor de las materias primas para la producción del proyecto.
- ✓ La mano de obra calificada y no calificada utilizada para la administración, operación y mantenimiento del proyecto, obra o actividad.
- ✓ Pagos de arrendamientos, servicios públicos, seguros y otros servicios requeridos.
- ✓ costos requeridos para el desmantelamiento del proyecto, obra o actividad.
- ✓ Todos los demás costos y gastos de operación que permitan la obtención de beneficios económicos para el propietario.

PARAGRAFO SEGUNDO: Para el primer año de operación del proyecto obra o actividad, deberá indicarse la fecha de iniciación de la operación del proyecto, obra o actividad e indicar los costos históricos de inversión, expresados en moneda legal colombiana a niveles de precios de enero del año de entrada en operación. Al momento de la notificación de esta providencia, se le suministrará el formato correspondiente.

PARAGRAFO TERCERO: De no presentarse la información sobre los costos de operación del proyecto, obra o actividad en el mes de enero de cada año, la Corporación Autónoma Regional del Valle del Cauca, por intermedio de la Dirección Ambiental Regional Norte, cobrará por el servicio de seguimiento ambiental la tarifa resultante de los costos en que incurre la entidad para atender el servicio de seguimiento calculada de acuerdo al sistema y método del Artículo 96 de la Ley 633 de 2000, sin tener en cuenta el tope de la tarifa señalado en la misma norma.

Corporación Autónoma Regional del Valle del Cauca

BOLETIN DE ACTOS ADMINISTRATIVOS AMBIENTALES

Septiembre 21 a 27 de 2020

RESOLUCIONES, PERMISOS, SANCIONES, CONCESIONES, AUTOS, LICENCIAS

ARTICULO QUINTO: INCUMPLIMIENTO: El no cumplimiento de las anteriores obligaciones será causal de la aplicación de medida preventiva de suspensión de las actividades que generan los vertimientos y proceder de acuerdo al régimen sancionatorio ambiental ley 1333 de 2009.

ARTICULO SEXTO: VIGENCIA: El presente permiso de vertimientos se otorga por un plazo de cinco (5) años.

ARTICULO SEPTIMO: RENOVACIÓN: Para la renovación del permiso deberá presentarse la respectiva solicitud escrita y radicada dentro del primer trimestre del último año de vigencia del permiso, acorde con lo dispuesto en el Decreto 1076 de 2015.

ARTICULO OCTAVO: MODIFICACIÓN DEL PERMISO DE VERTIMIENTO. Cuando quiera que se presenten modificaciones o cambios en las condiciones bajo las cuales se otorgó el permiso de vertimientos (aumento personal laboral, cambio de actividades, aumento en la capacidad de almacenamiento, modificación al área, etc.), se deberá dar aviso de inmediato y por escrito a la Dirección Ambiental Regional Norte y solicitar la modificación del permiso, indicando en qué consiste la modificación o cambio y anexando la información pertinente.

PARAGRAFO PRIMERO: En los eventos de modificación o renovación del presente permiso de vertimientos, deberá actualizarse la información de los costos del proyecto, atendiendo lo dispuesto en el artículo sexto (6) de la Resolución 0100 No. 0222 del 14 de abril de 2011 y el numeral tercero (3) del artículo octavo (8) de la resolución 0100 No. 0700 – 0522 del 11 de julio de 2018.

ARTÍCULO NOVENO: La empresa EDS CHOCÓ S.A.S identificada con NIT 900.413.042-7, representada legalmente por señora MARIA DEL SOCORRO SERNA UCHIMA, identificada con cédula de ciudadanía No. 31.402.234, será responsable civilmente ante la nación y/o terceros, por la contaminación de los recursos naturales y daños que se puedan ocasionar por sus actividades, así como cualquier deterioro y/o daño ambiental causado por el vertimiento que se genere.

BOLETIN DE ACTOS ADMINISTRATIVOS AMBIENTALES

Septiembre 21 a 27 de 2020

RESOLUCIONES, PERMISOS, SANCIONES, CONCESIONES, AUTOS, LICENCIAS

ARTÍCULO DECIMO: Remítase al Proceso de Atención al Ciudadano, de la Dirección Ambiental Regional Norte para que surta la notificación de la presente Resolución.

ARTÍCULO DECIMO PRIMERO: El encabezamiento y la parte resolutiva de la presente resolución deberán publicarse en el boletín de actos administrativos de la Corporación.

ARTICULO DECIMO SEGUNDO: Contra la presente Resolución proceden los recursos de reposición y subsidiariamente o de manera directa el de apelación, de los cuales podrá hacerse uso dentro de los diez (10) días hábiles siguientes a la notificación personal o a la desfijación del aviso, si hubiere lugar a este medio de notificación.

Dada en Cartago, valle del cauca, el cuatro (04) días del mes de septiembre de 2020.

EDWIN ALEXANDER SERNA ALZATE
DIRECTOR TERRITORIAL
DIRECCIÓN AMBIENTAL REGIONAL

Elaboro: Leidy Lopez- Abogada Contratista - Atención al Ciudadano.
Revisó. Sebastián Gaviria Franco - Abogado - Atención al Ciudadano.

Archívese en: Expediente No. 0772-036-014-049-2020

BOLETIN DE ACTOS ADMINISTRATIVOS AMBIENTALES

Septiembre 21 a 27 de 2020

RESOLUCIONES, PERMISOS, SANCIONES, CONCESIONES, AUTOS, LICENCIAS

RESOLUCIÓN 0770 No. 0771 – 0615 - DE 2020

(SEPTIEMBRE 04 DE 2020)

"POR LA CUAL APRUEBA EL SISTEMA DE TRATAMIENTO Y SE OTORGA UN PERMISO DE VERTIMIENTOS DE AGUAS RESIDUALES DOMESTICAS GENERADAS EN EL PREDIO GRANJA AVICOLA EL BOSQUE, UBICADO EN LA VEREDA EL BOSQUE, PROPIEDAD DEL SEÑOR JAIR ALFONSO MOLINA LOPEZ, EN JURISDICCIÓN DEL MUNICIPIO DE ULLOA, VALLE DEL CAUCA"

El Director Territorial de la Dirección Ambiental Regional Norte de la Corporación Autónoma Regional del Valle del Cauca – CVC, en uso de las facultades asignadas en el Decreto Ley 2811 de 1974, Ley 99 de 1993, Decreto 1076 de mayo 26 de 2015, Resolución 1207 de 2014, Decreto 3930 de 2010, Decreto 050 de 2018 y en especial de lo dispuesto en el Acuerdo No. 072 de 2016, Resolución No. 498 de julio 22 de 2005, y demás normas concordantes y,

R E S U E L V E:

ARTICULO PRIMERO: OTORGAR por el término de cinco (5) años un permiso de vertimientos de las aguas residuales domésticas que se sirven dentro del predio denominado Granja Avícola EL Bosque, ubicado en la vereda El Bosque, en jurisdicción del municipio de Ulloa, Valle del Cauca, propiedad del señor Jair Alfonso Molina Lopez, identificado con cédula de ciudadanía No. 16-135-576 expedida en Aránzazu, Caldas.

PARAGRAFO PRIMERO: APROBAR el sistema de tratamiento para el manejo de vertimientos, que se sirven dentro del predio denominado Granja Avícola EL Bosque, ubicado en la vereda El Bosque, en jurisdicción del municipio de Ulloa, Valle del Cauca.

Corporación Autónoma Regional del Valle del Cauca

BOLETIN DE ACTOS ADMINISTRATIVOS AMBIENTALES

Septiembre 21 a 27 de 2020

RESOLUCIONES, PERMISOS, SANCIONES, CONCESIONES, AUTOS, LICENCIAS

ARTICULO SEGUNDO: OBLIGACIONES: El señor Jair Alfonso Molina Lopez, identificado con cédula de ciudadanía No. 16.135.576 expedida en Aránzazu, Caldas, deberá dar cumplimiento a las siguientes obligaciones relativas al manejo de las aguas residuales domésticas, industriales, residuos sólidos generados en las instalaciones.

OBLIGACIONES SISTEMA DE TRATAMIENTO DE AGUAS RESIDUALES DOMÉSTICAS:

- Se deberá realizar mantenimiento al sistema de tratamiento de aguas residuales domésticas durante al menos 1 vez al año, de acuerdo a la guía de operación y mantenimiento avalada por la CVC en el presente permiso.

- El sistema de tratamiento propuesto deberá garantizar las normas de vertimiento establecidas en la legislación ambiental, según lo establecido en el decreto 050 de 16 de enero de 2018 "Por el cual se modifica parcialmente el Decreto 1076 de 2015, Decreto Único Reglamentario del Sector Ambiente y Desarrollo Sostenible en relación con los Consejos Ambientales Regionales de la Macrocuencas (CARMAC), el Ordenamiento del Recurso Hídrico y Vertimientos y se dictan otras disposiciones".

- El usuario deberá garantizar unidades de aforo y muestreo volumétrico, a la entrada y salida del sistema de tratamiento, es decir, una caja antes del tanque séptico y una caja antes del campo de infiltración.

- Las actividades de mantenimiento correctivo y preventivo del sistema de pretratamiento y tratamiento de aguas residuales se deberán registrar, dicho documento podrá ser objeto de seguimiento, vigilancia y control por parte de la CVC.

- Se deberá enviar soporte/evidencias de las actividades de mantenimiento del sistema de tratamiento de aguas residuales (recibos, certificaciones de mantenimiento, registros fotográficos).

- Los lodos generados en el mantenimiento del sistema de tratamiento de aguas residuales domésticas y trampas de grasas, deberán ser manejados y dispuestos por una empresa autorizada y con personal especializado para dicha actividad.

ARTICULO TERCERO: SANCIONES Y MEDIDAS DE POLICÍA: El incumplimiento por parte del señor JAIR ALFONSO MOLINA LOPEZ, identificado con cédula de ciudadanía No. 16.135.576 expedida en Aránzazu, Caldas, a las normas de vertimiento establecidas en el Artículo anterior, dará lugar a la imposición de las sanciones y medidas de policía que, para este efecto, consagra el Artículo 85 de la Ley 99 de 1993, el Decreto 1594 de 1984 y la Ley 1333 de 2009.

PARAGRAFO PRIMERO: SEGUIMIENTO Y CONTROL: El señor Jair Alfonso Molina Lopez, identificado con cédula de ciudadanía No. 16.135.576 expedida en Aránzazu, Caldas, deberá permitir en todo momento el acceso a sus instalaciones de los funcionarios debidamente identificados de esta corporación autónoma en el momento que sea requerido, con el fin de realizar el adecuado control y seguimiento del presente permiso de vertimientos.

ARTICULO CUARTO: CANCELACIÓN TARIFA SERVICIO DE SEGUIMIENTO ANUAL: El permiso de vertimientos que se otorga queda sujeta al pago del servicio de seguimiento anual por parte del señor Jair Alfonso Molina Lopez, identificado con cédula de ciudadanía No. 16.135.576 expedida en Aránzazu, Caldas, a favor de la Corporación Autónoma Regional del Valle del Cauca CVC, por los servicios de seguimiento, en consideración con lo establecido en la Ley 633 de 2000, Resolución 0100 No 0100 - 0197 de 2008, Resolución 0100 No 0100 - 0222 de 14 de abril de 2011, Resolución 0100 No 0100 -

Corporación Autónoma Regional del Valle del Cauca

BOLETIN DE ACTOS ADMINISTRATIVOS AMBIENTALES

Septiembre 21 a 27 de 2020

RESOLUCIONES, PERMISOS, SANCIONES, CONCESIONES, AUTOS, LICENCIAS

0522 de 2018, Resolución 0100 No. 0110 -0254 de 13 de abril de 2018, y en la Resolución 0100 No. 0110-0403 de mayo 31 de 2019**;** que actualizó la escala tarifaria establecida en la o la norma que la modifique o sustituya.

PARAGRAFO PRIMERO: Para lo anterior, deberá entregarse en enero de cada año, los costos de operación del proyecto, obra o actividad, los costos históricos de operación del año anterior, y un estimativo de los costos de operación del año corriente todos expresados en moneda legal colombiana y al nivel de precios del mes de enero del año de suministro de la información, teniendo en cuenta lo siguiente:

Costos de operación. Comprende los costos requeridos para la administración, operación y mantenimiento durante la vida útil hasta el desmantelamiento del proyecto, obra o actividad que incluye lo siguiente:

- ✓ La mano de obra calificada y no calificada utilizada para la administración, operación y mantenimiento del proyecto, obra o actividad.
- ✓ Pagos de arrendamientos, servicios públicos, seguros y otros servicios requeridos.

- ✓ Todos los demás costos y gastos de operación que permitan la obtención de beneficios económicos para el propietario.

PARAGRAFO SEGUNDO: De no presentarse la información sobre los costos de operación del proyecto, obra o actividad en el mes que corresponda, la Corporación Autónoma Regional del Valle del Cauca, por intermedio de la Dirección Ambiental Regional Norte, cobrará por el servicio de seguimiento ambiental la tarifa resultante de los costos en que incurre la entidad para atender el servicio de seguimiento calculada de acuerdo al sistema y método del Artículo 96 de la Ley 633 de 2000, sin tener en cuenta el tope de la tarifa señalado en la misma norma.

Corporación Autónoma Regional del Valle del Cauca

BOLETIN DE ACTOS ADMINISTRATIVOS AMBIENTALES

Septiembre 21 a 27 de 2020

RESOLUCIONES, PERMISOS, SANCIONES, CONCESIONES, AUTOS, LICENCIAS

ARTICULO QUINTO: INCUMPLIMIENTO: El no cumplimiento de las anteriores obligaciones será causal de la aplicación de medida preventiva de suspensión de las actividades que generan los vertimientos y proceder de acuerdo al régimen sancionatorio ambiental ley 1333 de 2009.

ARTICULO SEXTO: VIGENCIA: El presente permiso de vertimientos se otorga por un plazo de cinco (5) años.

ARTICULO SEPTIMO: RENOVACIÓN: Para la renovación del permiso deberá presentarse la respectiva solicitud escrita y radicada dentro del primer trimestre del último año de vigencia del permiso, acorde con lo dispuesto en el Decreto 1076 de 2015.

ARTICULO OCTAVO: MODIFICACIÓN DEL PERMISO DE VERTIMIENTO. Cuando quiera que se presenten modificaciones o cambios en las condiciones bajo las cuales se otorgó el permiso de vertimientos (aumento personal laboral, cambio de actividades, aumento en la capacidad de almacenamiento, modificación al área, etc.), se deberá dar aviso de inmediato y por escrito a la Dirección Ambiental Regional Norte y solicitar la modificación del permiso, indicando en qué consiste la modificación o cambio y anexando la información pertinente.

PARAGRAFO PRIMERO: En los eventos de modificación o renovación del presente permiso de vertimientos, deberá actualizarse la información de los costos del proyecto, atendiendo lo dispuesto en el artículo sexto (6) de la Resolución 0100 No.

0222 del 14 de abril de 2011 y el numeral tercero (3) del artículo octavo (8) de la resolución 0100 No. 0700 – 0522 del 11 de julio de 2018.

ARTÍCULO NOVENO: El Jair Alfonso Molina Lopez, identificado con cédula de ciudadanía No. 16.135.576 expedida en Aránzazu, Caldas, será responsable civilmente ante la nación y/o terceros, por la contaminación de los recursos naturales y daños que se puedan ocasionar por sus actividades, así como cualquier deterioro y/o daño ambiental causado por el vertimiento que se genere.

BOLETIN DE ACTOS ADMINISTRATIVOS AMBIENTALES

Septiembre 21 a 27 de 2020

RESOLUCIONES, PERMISOS, SANCIONES, CONCESIONES, AUTOS, LICENCIAS

ARTÍCULO DECIMO: Remítase al Proceso de Atención al Ciudadano, de la Dirección Ambiental Regional Norte para que surta la notificación de la presente Resolución.

ARTÍCULO DECIMO PRIMERO: El encabezamiento y la parte resolutiva de la presente resolución deberán publicarse en el boletín de actos administrativos de la Corporación.

ARTICULO DECIMO SEGUNDO: Contra la presente Resolución proceden los recursos de reposición de los cuales podrá hacerse uso dentro de los diez (10) días hábiles siguientes a la notificación personal o a la desfijación del aviso, si hubiere lugar a este medio de notificación.

Dada en Cartago, valle del cauca, el cuatro (04) días del mes de septiembre de 2020.

EDWIN ALEXANDER SERNA ALZATE
DIRECTOR TERRITORIAL
DIRECCIÓN AMBIENTAL REGIONAL

Elaboro: Leidy Lopez- Abogada Contratista - Atención al Ciudadano.
Revisó. Sebastián Gaviria Franco - Abogado - Atención al Ciudadano.

Archívese en: Expediente No. 0771-036-014-055-2020

RESOLUCIÓN 0770 No. 0772 - 0537 - DE 2020

Publicado septiembre 28 de 2020

Corporación Autónoma Regional del Valle del Cauca

BOLETIN DE ACTOS ADMINISTRATIVOS AMBIENTALES

Septiembre 21 a 27 de 2020

RESOLUCIONES, PERMISOS, SANCIONES, CONCESIONES, AUTOS, LICENCIAS

(AGOSTO 19 de 2020)

"POR LA CUAL SE OTORGA LA RENOVACION DE PERMISO DE VERTIMIENTOS DE AGUAS RESIDUALES NO DOMESTICAS A FAVOR DE LA EMPRESA FRIGO SANTA S.A.S, IDENTIFICADA CON NIT 900195714-1, PARA LA PLANTA DE BENEFICIO ANIMAL, EN JURISDICCION DEL MUNICIPIO DE ANSERMANUEVO, VALLE"

El Director Territorial de la Dirección Ambiental Regional Norte de la Corporación Autónoma Regional del Valle del Cauca – CVC, en uso de las facultades asignadas en el Decreto Ley 2811 de 1974, Ley 99 de 1993, Decreto 1076 de mayo 26 de 2015, Resolución 1207 de 2014, Decreto 3930 de 2010, Decreto 050 de 2018 y en especial de lo dispuesto en el Acuerdo No. 072 de 2016, Resolución No. 498 de julio 22 de 2005, Resolución 0770 No. 0772-0453 octubre 30 de 2015, Resolución 0770 No. 0772- 0075 de febrero 15 de 2017 y demás normas concordantes y,

R E S U E L V E:

ARTICULO PRIMERO: RENOVAR el Permiso de Vertimientos de Residuos Líquidos a La Empresa Frigo Santa Ana SAS, identificada con el Nit. No. 900195714-1, renovado y otorgado mediante Resolución 0770 N0 0772- 0543 de octubre 30 de 2015, para la Planta de beneficio animal ubicada en la Calle 9 con carrera 1, barrio la inmaculada, en jurisdicción del Municipio de Ansermanuevo, Departamento del Valle del Cauca.

ARTICULO SEGUNDO: OBLIGACIONES: La empresa Frigo Santa Ana SAS, identificada con el Nit. No. 900195714-1, deberá dar cumplimiento a las siguientes obligaciones relativas al manejo de las aguas residuales domésticas, industriales, residuos sólidos generados en las instalaciones de la planta de beneficio:

Corporación Autónoma Regional del Valle del Cauca

BOLETIN DE ACTOS ADMINISTRATIVOS AMBIENTALES

Septiembre 21 a 27 de 2020

RESOLUCIONES, PERMISOS, SANCIONES, CONCESIONES, AUTOS, LICENCIAS

1- OBLIGACIONES SISTEMA DE TRATAMIENTO DE AGUAS RESIDUALES NO DOMÉSTICAS (ARnD):

- ✓ Se deberá realizar mantenimiento a cada una de las unidades del sistema de tratamiento de aguas residuales, de acuerdo al Manual de Operación y Mantenimiento presentado y revisado por la CVC en el presente permiso así: Criba: Diario; Trampas de Grasa: Frecuente de acuerdo al estado; Tanque Séptico: una vez al año; Filtro Anaerobio: Purgar lodos una vez cada tres años; para lo cual entregará a modo de evidencia, con una periodicidad de cada año a partir de la vigencia del permiso, un informe detallado de las actividades de mantenimiento, y si es subcontratada esta actividad, un informe de actividades de mantenimiento de la empresa que lo realice, dicho informe deberá especificar el manejo dado a los lodos residuales generados.

- ✓ El sistema de tratamiento propuesto deberá garantizar las normas de vertimiento establecidas en la legislación ambiental, según lo establecido en la resolución 0631 de 2015 expedida por el Ministerio de Ambiente y Desarrollo Sostenible "Por la cual se establecen los parámetros y los valores límite máximos permisibles en los vertimientos puntuales a cuerpos de aguas superficiales y a los sistemas de alcantarillado público y se dictan otras disposiciones", *ARTÍCULO 9. Parámetros fisicoquímicos a monitorear y sus valores límites máximos permisibles en los vertimientos puntuales de aguas residuales no domésticas – ARnD a cuerpos de agua superficiales de actividades productivas de agroindustria y ganadería. BENEFICIO DUAL (BOVINOS Y PORCINOS); entregando a la CVC los resultados de la caracterización de aguas residuales no domésticas de manera anual.* No obstante, lo anterior, dentro de las funciones de seguimiento y control que realice la Corporación al permiso de vertimientos, la CVC podrá solicitar en cualquier momento la presentación de caracterizaciones de las aguas residuales, en caso de considerarse necesario. También en el evento en que las caracterizaciones presenten variaciones en sus resultados que evidencien

  la disminución de eficiencia del sistema de tratamiento de aguas residuales, las caracterizaciones deberán presentarse de forma semestral o en el término que lo determine la CVC. La caracterización a la que refiere la presente

obligación deberá ser realizada por laboratorio debidamente certificado por el IDEAM, tanto en la toma de muestras como en los parámetros a analizar. Las muestras se tomarán a la entrada y salida del sistema de tratamiento, por un período mínimo de 6 horas con alícuotas mínimo cada 30 minutos. La CVC no dará validez a la caracterización, si la misma no es realizada por un laboratorio que no estén acreditados por el IDEAM y que no cumplan con los requisitos mencionados.

✓ La CVC en cualquier momento podrá realizar la caracterización de los vertimientos, los cuales determinan el cumplimiento de las normas ambientales y definirá inmediatamente la necesidad de realizar los correctivos que se deban tomar en caso de una ineficiencia del sistema.

✓ Frigo Santa Ana S.A.S. deberá presentar semestralmente a la Dirección Ambiental Regional Norte de la CVC la auto declaración de vertimientos para la liquidación del valor de la tasa retributiva, la cual deberá ser cancelada oportunamente según el tabulado que entregue la Corporación. El formato de la auto declaración de los vertimientos se encuentra a disposición en el portal de la CVC http://www.cvc.gov.co

2- **MANEJO DE SUBPRODUCTOS:**

- La Empresa Frigo Santa Ana S.A.S deberá garantizar el manejo y disposición final adecuada de los subproductos que se generan en el proceso productivo de la planta de beneficio. Dado que se generan residuos peligrosos se deberá dar cumplimiento a la normatividad vigente para los generadores de este tipo de residuos (Título 6 del Decreto 1076 de 2015)

3- AUTORIZACIÓN PARA LA OCUPACIÓN DE CAUCE:

BOLETIN DE ACTOS ADMINISTRATIVOS AMBIENTALES

Septiembre 21 a 27 de 2020

RESOLUCIONES, PERMISOS, SANCIONES, CONCESIONES, AUTOS, LICENCIAS

- Se autoriza la ocupación del cauce para la entrega sobre el zanjón Juanambú, la cual se hace a través de una tubería de 6", empotrada a una estructura en concreto de 2,0 m de ancho por un 1,60 m de alto, para evitar riesgos de erosión alrededor de la descarga.

ARTICULO TERCERO: SANCIONES Y MEDIDAS DE POLICÍA: El incumplimiento por parte de la empresa FRIGO SANTA ANA S.A.S identificada con NIT 900.195.714-1, representada legalmente por el señor EMILSON ANDRÉS PORRAS RICO, identificado con cédula de ciudadanía No. 1.094.916.556, a las normas de vertimiento establecidas en el Artículo anterior, dará lugar a la imposición de las sanciones y medidas de policía que, para este efecto, consagra el Artículo 85 de la Ley 99 de 1993, el Decreto 1594 de 1984 y la Ley 1333 de 2009.

PARAGRAFO PRIMERO: SEGUIMIENTO Y CONTROL: La empresa FRIGO SANTA ANA S.A.S identificada con NIT 900.195.714-1 deberá permitir en todo momento el acceso a sus instalaciones de los funcionarios debidamente identificados de esta corporación autónoma en el momento que sea requerido, con el fin de realizar el adecuado control y seguimiento del presente permiso de vertimientos.

ARTICULO CUARTO: CANCELACIÓN TARIFA SERVICIO DE SEGUIMIENTO ANUAL: El permiso de vertimientos que se otorga queda sujeta al pago del servicio de seguimiento anual por parte de la empresa FRIGO SANTA ANA S.A.S identificada con NIT 900.195.714-1, representada legalmente por el señor EMILSON ANDRÉS PORRAS RICO, identificado con cédula de ciudadanía No. 1.094.916.556, a favor de la Corporación Autónoma Regional del Valle del Cauca CVC, por los servicios de seguimiento, en consideración con lo establecido en la Ley 633 de 2000, Resolución 0100 No 0100 - 0197 de 2008, Resolución 0100 No 0100 - 0222 de 14 de abril de 2011, Resolución 0100 No 0100 - 0522 de 2018, Resolución 0100 No. 0110 -0254 de 13 de abril de 2018, y en la Resolución 0100 No. 0110-0403 de mayo 31 de 2019**;** que actualizó la escala tarifaria establecida en la o la norma que la modifique o sustituya.

BOLETIN DE ACTOS ADMINISTRATIVOS AMBIENTALES

Septiembre 21 a 27 de 2020

RESOLUCIONES, PERMISOS, SANCIONES, CONCESIONES, AUTOS, LICENCIAS

PARAGRAFO PRIMERO: Para lo anterior, deberá entregarse en enero de cada año, los costos históricos de operación del año anterior, y un estimativo de los costos de operación del año corriente todos expresados en moneda legal colombiana y al nivel de precios del mes de enero del año de suministro de la información, teniendo en cuenta lo siguiente:

Costos de operación. Comprende los costos requeridos para la administración, operación y mantenimiento durante la vida útil hasta el desmantelamiento del proyecto, obra o actividad que incluye lo siguiente:

- ✓ Valor de las materias primas para la producción del proyecto.
- ✓ La mano de obra calificada y no calificada utilizada para la administración, operación y mantenimiento del proyecto, obra o actividad.
- ✓ Pagos de arrendamientos, servicios públicos, seguros y otros servicios requeridos.
- ✓ costos requeridos para el desmantelamiento del proyecto, obra o actividad.
- ✓ Todos los demás costos y gastos de operación que permitan la obtención de beneficios económicos para el propietario.

PARAGRAFO SEGUNDO: De no presentarse la información sobre los costos de operación del proyecto, obra o actividad en el mes de enero de cada año, la Corporación Autónoma Regional del Valle del Cauca, por intermedio de la Dirección Ambiental Regional Norte, cobrará por el servicio de seguimiento ambiental la tarifa resultante de los costos en que incurre la entidad para atender el servicio de seguimiento calculada de acuerdo al sistema y método del Artículo 96 de la Ley 633 de 2000, sin tener en cuenta el tope de la tarifa señalado en la misma norma.

ARTICULO QUINTO: INCUMPLIMIENTO: El no cumplimiento de las anteriores obligaciones será causal de la aplicación de medida preventiva de suspensión de las actividades que generan los vertimientos y proceder de acuerdo al régimen sancionatorio ambiental ley 1333 de 2009.

Corporación Autónoma Regional del Valle del Cauca

BOLETIN DE ACTOS ADMINISTRATIVOS AMBIENTALES

Septiembre 21 a 27 de 2020

RESOLUCIONES, PERMISOS, SANCIONES, CONCESIONES, AUTOS, LICENCIAS

ARTICULO SEXTO: VIGENCIA: El presente permiso de vertimientos se otorga por un plazo de cinco (5) años.

ARTICULO SEPTIMO: RENOVACIÓN: Para la renovación del permiso deberá presentarse la respectiva solicitud escrita y radicada dentro del primer trimestre del último año de vigencia del permiso, acorde con lo dispuesto en el Decreto 1076 de 2015.

ARTICULO OCTAVO: MODIFICACIÓN DEL PERMISO DE VERTIMIENTO. Cuando quiera que se presenten modificaciones o cambios en las condiciones bajo las cuales se otorgó el permiso de vertimientos (aumento personal laboral, cambio de actividades, aumento en la capacidad de almacenamiento, modificación al área, etc.), se deberá dar aviso de inmediato y por escrito a la Dirección Ambiental Regional Norte y solicitar la modificación del permiso, indicando en qué consiste la modificación o cambio y anexando la información pertinente

PARAGRAFO PRIMERO: En los eventos de modificación o renovación del presente permiso de vertimientos, deberá actualizarse la información de los costos del proyecto, atendiendo lo dispuesto en el artículo sexto (6) de la Resolución 0100 No. 0222 del 14 de abril de 2011 y el numeral tercero (3) del artículo octavo (8) de la resolución 0100 No. 0700 – 0522 del 11 de julio de 2018.

ARTÍCULO NOVENO: La empresa FRIGO SANTA ANA S.A.S identificada con NIT 900.195.714-1, representada legalmente por el señor EMILSON ANDRÉS PORRAS RICO, identificado con cédula de ciudadanía No. 1.094.916.556, será responsable civilmente ante la nación y/o terceros, por la contaminación de los recursos naturales y daños que se puedan ocasionar por sus actividades, así como cualquier deterioro y/o daño ambiental causado por el vertimiento que se genere.

ARTÍCULO DECIMO: Remítase al Proceso de Atención al Ciudadano, de la Dirección Ambiental Regional Norte para que surta la notificación de la presente Resolución.

BOLETIN DE ACTOS ADMINISTRATIVOS AMBIENTALES

Septiembre 21 a 27 de 2020

RESOLUCIONES, PERMISOS, SANCIONES, CONCESIONES, AUTOS, LICENCIAS

ARTÍCULO DECIMO PRIMERO: El encabezamiento y la parte resolutiva de la presente resolución deberán publicarse en el boletín de actos administrativos de la Corporación.

ARTICULO DECIMO SEGUNDO: Contra la presente Resolución proceden los recursos de reposición y subsidiariamente o de manera directa el de apelación, de los cuales podrá hacerse uso dentro de los diez (10) días hábiles siguientes a la notificación personal o a la desfijación del aviso, si hubiere lugar a este medio de notificación.

Dada en Cartago, valle del cauca, el diecinueve (19) días del mes de agosto de 2020.

EDWIN ALEXANDER SERNA ALZATE
DIRECTOR TERRITORIAL
DIRECCIÓN AMBIENTAL REGIONAL

Elaboro: Leidy Lopez- Abogada Contratista - Atención al Ciudadano.
Revisó. Sebastián Gaviria Franco - Abogado - Atención al Ciudadano.

Archívese en: Expediente No. 0772-036-014-161-2013

Corporación Autónoma Regional del Valle del Cauca

BOLETIN DE ACTOS ADMINISTRATIVOS AMBIENTALES

Septiembre 21 a 27 de 2020

RESOLUCIONES, PERMISOS, SANCIONES, CONCESIONES, AUTOS, LICENCIAS

RESOLUCIÓN 0770 No. 0773 – 0677 - DE 2020

(septiembre 18 de 2020)

"POR LA CUAL SE OTORGA UNA CONCESIÓN DE AGUAS SUPERFICIALES DE USO PUBLICO PARA USO AGRICOLA, A FAVOR DEL SEÑOR DANIEL QUINTRO GOMEZ, IDENTIFICADO CON LA CEDULA DE CIUDADANÍA No. 1.112.766.110, PARA ABASTO DEL PREDIO GUAYABALITO, UBICADO EN LA VEREDA SALMELIA, EN JURISDICCIÓN DEL MUNICIPIO DE EL CAIRO, VALLE DEL CAUCA"

El Director Territorial de la Dirección Ambiental Regional Norte de la Corporación Autónoma Regional del Valle del Cauca, en uso de sus atribuciones legales, en especial las que le confiere la Ley 99 de 1993, Decreto No. 1076 de 2015 "Por medio del cual se expide el Decreto Único Reglamentario del Sector Ambiente y Desarrollo Sostenible", Acuerdo CVC CD 072 de 2016, la Resolución DG No.498 de 2005, Decreto 465 de 2020, Circular Interna No. 027 de fecha 01 de abril de 2020, y

R E S U E L V E:

ARTÍCULO PRIMERO: Otorgar la concesión de aguas superficiales de uso público a favor del señor DANIEL QUINTERO GOMEZ, identificado con cedula de ciudadanía No 1.112.766.110 expedida en Cartago, Valle; para el predio rural denominado Guayabalito, ubicado en la vereda Salmelia, jurisdicción territorial del municipio de El Cairo, departamento del Valle del Cauca, para uso AGRICOLA, en la cantidad de en la cantidad de **CERO PUNTO DOCE CERO TRES (0.1203 Lt/Seg)** captación se realizará sobre la Quebrada Guayabalito, perteneciente a la cuenca hidrográfica del río Las Vueltas-Garrapatas.

PARÁGRAFO PRIMERO: APROBAR el Programa de Uso Eficiente y Ahorro del Agua (PUEAA) presentando para el otorgamiento de la concesión de aguas superficiales de uso público, para el predio rural denominado Guayabalito, ubicado en la vereda Salmelia, jurisdicción territorial del municipio de El Cairo, departamento del Valle del Cauca, cuenca

hidrográfica del río Las Vueltas-Garrapatas.

ARTICULO SEGUNDO: TASA POR USO: Para efectos del pago de la tasa que por la utilización de las aguas que fije la Corporación, estímese el porcentaje asignado en la suma de **CERO PUNTO DOCE CERO TRES (0.1203 Lt/Seg).**

PARÁGRAFO PRIMERO: La Corporación emitirá los tabulados para el cobro de la tarifa por el uso de agua y serán remitidos a nombre del DANIEL QUINTERO GOMEZ, identificado con cedula de ciudadanía No 1.112.766.110 expedida en Cartago, Valle; de no recibir el tabulado en mención el beneficiario de la presente concesión deberá reclamarlo en la oficina de la Dirección Ambiental Regional Norte de la CVC, ubicada en la Carrera 4 No. 9-73, piso 4, Edificio Torre San Francisco del municipio de Cartago, Valle del Cauca.

PARAGRAFO SEGUNDO: El concesionario queda obligado a pagar la tasa referida, cuyo valor se aplicará teniendo en cuenta la tarifa vigente, la cual se incrementará periódicamente mediante Acuerdo del Consejo Directivo de la CVC.

PARAGRAFO TERCERO: El no pago oportuno de dicha tasa dará lugar al cobro de intereses de mora, de conformidad con lo establecido en el Artículo 6 del Acuerdo 092 de 2008 de la CVC. Para efectos del cobro coactivo de la tasa por uso, la presente Resolución presta mérito ejecutivo.

PARÁGRAFO CUARTO: La CVC por intermedio de la Dirección Ambiental Regional Norte de la CVC, hará la revisión periódica de las actividades, restricciones y obligaciones impuestas para garantizar el cumplimiento de las mismas.

ARTÍCULO TERCERO - OBLIGACIONES, PROHIBICIONES Y SANCIONES A LAS QUE QUEDA SOMETIDO EL BENEFICIARIO: El señor DANIEL QUINTERO GOMEZ, identificado con cedula de ciudadanía No 1.112.766.110 expedida en Cartago, Valle; deberá:

1- Presentar la descripción del sistema de riego con detalles de cada uno de sus componentes, se requiere detallar la marca, cabeza de bombeo y caudal de operación de las 2 bombas utilizadas en el sistema de captación y distribución.

2- Realizar mantenimiento periódicamente a la infraestructura utilizada para la conducción y captación del agua.

3- Realizar revisión periódicamente al sistema de mangueras, con el objetivo de evitar a toda costa, perdidas por deterioro del sistema de distribución, conducción y entrega.

4- Con el fin de llevar un control al consumo del recurso hídrico en la actividad desarrollada, es necesario que el usuario adapte y mantenga operativos sistemas de control de llenado como flotadores en los tanques y sistema de micro medición, lo cual será objeto de seguimiento por parte de esta corporación.

5- Deberá mantener en todo momento una franja forestal protectora no inferior a 30 metros de ancho, paralela a las líneas máximas de inundación de las orillas de la fuente o fuentes superficiales de las cuales se beneficia, en extensión del área donde se ubica su predio “Guayabalito” junto al drenaje de los nacimientos y limitando con las zonas donde se establecerán los cultivos de aguacate.

6- Aprovechar las aguas con eficiencia y economía en el lugar, la forma y para el objeto previstos y definidos en esta Resolución.

7- Aceptar las revisiones o modificaciones que se le efectué a la resolución cuando la CVC lo estimé necesario teniendo en cuenta las condiciones que se tuvieron para otorgarla.

8- Deberá dar cumplimiento al PUEAA presentado y aprobado, especialmente a los puntos 8, 9 y 10, además para efectos de seguimiento en el cumplimiento de obligaciones de esta concesión se incluyen las que se encuentran en el presente PUEAA, por lo tanto, se establece año cero desde que se notifique el otorgamiento de la concesión y así sucesivamente hasta el término de su vigencia (incluyendo las actividades diarias, semanales, mensuales y anuales establecidas.

9- Las aguas otorgadas no pueden transferirse por venta, permuta ni por ningún otro medio que afecte o limite el dominio por el estado al cual pertenecen. Tampoco

podrán arrendarse, gravarse o constituirse sobre ellas derechos personales de ninguna especie a favor de persona alguna natural o jurídica, nacional o extranjera, por consiguiente, no tendrá valor ni efecto alguno cualquier concesión o contrato que se haga sobre las aguas cuyo uso se legaliza por medio de esta Resolución, de conformidad con lo dispuesto por las Leyes vigentes sobre la materia.

10- Teniendo en cuenta que el caudal medido en la fuente superficial fue tomado por el funcionario en un momento o instante del tiempo, con relación al comportamiento multianual del caudal de la fuente superficial, esta corporación podrá modificar el caudal otorgado una vez se encuentre disponible la información sobre caudales específicos de la fuente objeto de la presente concesión.

11- El usuario deberá presentar los costos de operación del proyecto, pagar la tasa por uso de agua y la tarifa de seguimiento anual, a más tardar el 30 de marzo de cada año.

ARTÍCULO CUARTO: El incumplimiento de las obligaciones impuestas en la presente resolución, dará lugar a lo establecido en la ley 1333 /2009.

ARTÍCULO QUINTO: La presente concesión no grava con servidumbre de acueducto a los predios ajenos por donde deba pasar la conducción. El establecimiento de tal servidumbre, en caso necesario, deberá gestionarlo y convenirlo directamente el beneficiario con los propietarios de los posibles predios sirvientes o por intermedio de la autoridad judicial.

ARTÍCULO SÉXTO: CANCELACIÓN TARIFA SERVICIO DE SEGUIMIENTO ANUAL: La concesión de aguas superficiales de uso público, que se otorga queda sujeta al pago del servicio de seguimiento, por parte del señor DANIEL QUINTERO GOMEZ, identificado con cedula de ciudadanía No 1.112.766.110, expedida en Cartago, Valle, a favor de la Corporación Autónoma Regional del Valle del Cauca CVC, por los servicios de seguimiento por la concesión de aguas superficiales para uso público, en la cantidad de **CERO PUNTO DOCE CERO TRES (0.1203 Lts /Seg).** en consideración con lo establecido en la Ley 633 de 2000, Resolución 0100 No 0100 - 0197 de 2008, Resolución 0100 No 0100 - 0222 de 14 de abril de 2011, Resolución 0100 No 0100 - 0522 de 2018, Resolución 0100 No. 0110 -0254 de 13 de abril de 2018, y en la Resolución 0100 No. 0700-0214 de marzo 09 de 2020; que actualizó la escala tarifaria establecida en la norma que la modifique o sustituya.

BOLETIN DE ACTOS ADMINISTRATIVOS AMBIENTALES

Septiembre 21 a 27 de 2020

RESOLUCIONES, PERMISOS, SANCIONES, CONCESIONES, AUTOS, LICENCIAS

ARTÍCULO SEPTIMO: VIGENCIA, TRASPASO, REVISIÓN Y REGLAMENTACIÓN: La presente concesión tiene un término de vigencia de diez (10) años, contados a partir de la ejecutoria de esta resolución. Esta concesión podrá renovarse, previa solicitud que se deberá hacer durante el último año de su vigencia, salvo razones de conveniencia pública.

PARÁGRAFO PRIMERO: La presente concesión podrá ser objeto de revisión por parte de la Corporación, como también, podrá darse por terminada en caso de reglamentación de las aguas de la fuente de la cual se abastece el predio objeto de esta concesión.

PARÁGRAFO SEGUNDO: La CVC no tramitará ninguna solicitud de renovación, traspaso o aumento del caudal mientras el beneficiario no se encuentre a paz y salvo por todo concepto, relacionado con esta concesión de aguas.

PARÁGRAFO TERCERO: En caso que se produzca la tradición del predio beneficiado con una concesión, el nuevo propietario, poseedor o tenedor, deberá solicitar el traspaso de la concesión de aguas dentro de los sesenta (60) días siguientes, para lo cual deberá presentar los documentos que lo acrediten como tal.

ARTÍCULO OCTAVO: El encabezamiento y la parte resolutiva de la presente Resolución deberán publicarse en el Boletín de Actos Administrativos de la Corporación Autónoma Regional del Valle del Cauca – CVC -.

ARTÍCULO NOVENO: Remítase al Proceso de Atención al Ciudadano, de la Dirección Ambiental Regional Norte para que surta la notificación de la presente Resolución.

ARTÍCULO DECIMO: Contra la presente resolución proceden los recursos de reposición y subsidiariamente o de manera directa el de apelación, de los cuales deberá hacerse uso dentro de los diez (10) días hábiles siguientes a la notificación personal o a la desfijación del aviso si este fuere el medio de notificación.

NOTIFÍQUESE, PUBLÍQUESE Y CÚMPLASE,

Dado en Cartago, Valle del Cauca, a los dieciocho (18) días del mes de septiembre de 2020.

BOLETIN DE ACTOS ADMINISTRATIVOS AMBIENTALES

Septiembre 21 a 27 de 2020

RESOLUCIONES, PERMISOS, SANCIONES, CONCESIONES, AUTOS, LICENCIAS

DUVER HUMBERTO ARREDONDO MARIN
Director Territorial DAR Norte (E)

Elaboró: Abogada Leidy Lopez - Contratista - Atención al Ciudadano.
Revisó. Sebastián Gaviria Franco - Abogado - Atención Al Ciudadano

Archívese en: 0773-010-002-056-2020

RESOLUCIÓN 0770 No. 0773 – 0675 - DE 2020

(septiembre 18 de 2020)

"POR LA CUAL SE OTORGA UNA CONCESIÓN DE AGUAS SUPERFICIALES DE USO PUBLICO PARA USO AGRICOLA, A FAVOR DEL SEÑOR JULIAN QUINTERO GONZALEZ, IDENTIFICADO CON LA CEDULA DE CIUDADANÍA No. 16.208.556, PARA ABASTO DEL PREDIO LA MARAVILLA, UBICADO EN LA VEREDA SALMELIA, EN JURISDICCIÓN DEL MUNICIPIO DE EL CAIRO, VALLE DEL CAUCA"

El Director Territorial de la Dirección Ambiental Regional Norte de la Corporación Autónoma Regional del Valle del Cauca, en uso de sus atribuciones legales, en especial las que le confiere la Ley 99 de 1993, Decreto No. 1076 de 2015 "Por medio del cual se expide el Decreto Único Reglamentario del Sector Ambiente y Desarrollo Sostenible", Acuerdo CVC CD 072 de 2016, la Resolución DG No.498 de 2005, Decreto 465 de 2020, Circular Interna No. 027 de fecha 01 de abril de 2020, y

R E S U E L V E:

ARTÍCULO PRIMERO: Otorgar la concesión de aguas superficiales de uso público a favor del señor JULIAN QUINTERIO GONZALEZ identificado con cedula de ciudadanía No

BOLETIN DE ACTOS ADMINISTRATIVOS AMBIENTALES

Septiembre 21 a 27 de 2020

RESOLUCIONES, PERMISOS, SANCIONES, CONCESIONES, AUTOS, LICENCIAS

16.208.556,, expedida en Cartago, Valle; para el predio rural denominado La Maravilla, ubicado en la vereda Salmelia, jurisdicción territorial del municipio de El Cairo, departamento del Valle del Cauca, para uso AGRICOLA, en la cantidad de en la cantidad de **CERO PUNTO CUARENTA Y TRES DIEZ (0.4310 Lts /Seg)** captación se realizará sobre la Quebrada El Rincón, tributaria perteneciente a la cuenca hidrográfica del río Las Vueltas-Garrapatas.

PARÁGRAFO PRIMERO: APROBAR el Programa de Uso Eficiente y Ahorro del Agua (PUEAA) presentando para el otorgamiento de la concesión de aguas superficiales de uso público, para el predio rural denominado La Maravilla, ubicado en la vereda Salmelia, jurisdicción territorial del municipio de El Cairo, departamento del Valle del Cauca, cuenca hidrográfica del río Las Vueltas-Garrapatas.

ARTICULO SEGUNDO: TASA POR USO: Para efectos del pago de la tasa que por la utilización de las aguas que fije la Corporación, estímese el porcentaje asignado en la suma de **CERO PUNTO CUARENTA Y TRES DIEZ (0.4310 Lts /Seg).**

PARÁGRAFO PRIMERO: La Corporación emitirá los tabulados para el cobro de la tarifa por el uso de agua y serán remitidos a nombre del señor JULIAN QUINTERIO GONZALEZ identificado con cedula de ciudadanía No 16.208.556, expedida en Cartago, Valle, de no recibir el tabulado en mención el beneficiario de la presente concesión deberá reclamarlo en la oficina de la Dirección Ambiental Regional Norte de la CVC, ubicada en la Carrera 4 No. 9-73, piso 4, Edificio Torre San Francisco del municipio de Cartago, Valle del Cauca.

PARAGRAFO SEGUNDO: El concesionario queda obligado a pagar la tasa referida, cuyo valor se aplicará teniendo en cuenta la tarifa vigente, la cual se incrementará periódicamente mediante Acuerdo del Consejo Directivo de la CVC.

PARAGRAFO TERCERO: El no pago oportuno de dicha tasa dará lugar al cobro de intereses de mora, de conformidad con lo establecido en el Artículo 6 del Acuerdo 092 de 2008 de la CVC. Para efectos del cobro coactivo de la tasa por uso, la presente Resolución presta mérito ejecutivo.

BOLETIN DE ACTOS ADMINISTRATIVOS AMBIENTALES

Septiembre 21 a 27 de 2020

RESOLUCIONES, PERMISOS, SANCIONES, CONCESIONES, AUTOS, LICENCIAS

PARÁGRAFO CUARTO: La CVC por intermedio de la Dirección Ambiental Regional Norte de la CVC, hará la revisión periódica de las actividades, restricciones y obligaciones impuestas para garantizar el cumplimiento de las mismas.

ARTÍCULO TERCERO - OBLIGACIONES, PROHIBICIONES Y SANCIONES A LAS QUE QUEDA SOMETIDO EL BENEFICIARIO: El señor JULIAN QUINTERIO GONZALEZ identificado con cedula de ciudadanía No 16.208.556, expedida en Cartago, Valle, deberá:

1- Realizar mantenimiento periódicamente a la infraestructura utilizada para la conducción y captación del agua.

2- Realizar revisión periódicamente al sistema de mangueras, con el objetivo de evitar a toda costa, perdidas por deterioro del sistema de distribución, conducción y entrega

.

3- Con el fin de llevar un control al consumo del recurso hídrico en la actividad desarrollada, es necesario que el usuario adapte y mantenga operativos sistemas de control de llenado como flotadores en los tanques y sistema de micro medición, lo cual será objeto de seguimiento por parte de esta corporación.

4- Deberá mantener en todo momento una franja forestal protectora no inferior a 30 metros de ancho, paralela a las líneas máximas de inundación de las orillas de la fuente o fuentes superficiales de las cuales se beneficia, en extensión del área donde se ubica su predio “La Maravilla” junto al drenaje de los nacimientos y limitando con las zonas donde se establecerán los cultivos de aguacate.

5- Aprovechar las aguas con eficiencia y economía en el lugar, la forma y para el objeto previstos y definidos en esta Resolución.

6- Aceptar las revisiones o modificaciones que se le efectué a la resolución cuando la CVC lo estime necesario teniendo en cuenta las condiciones que se tuvieron para otorgarla.

7- Deberá dar cumplimiento al PUEAA presentado y aprobado, especialmente a los puntos 8, 9 y 10, además para efectos de seguimiento en el cumplimiento de obligaciones de esta concesión se incluyen las que se encuentran en el presente PUEAA, por lo tanto, se establece año cero desde que se notifique el otorgamiento de la concesión y así sucesivamente hasta el término de su vigencia (incluyendo las actividades diarias, semanales, mensuales y anuales establecidas.

8- Las aguas otorgadas no pueden transferirse por venta, permuta ni por ningún otro medio que afecte o limite el dominio por el estado al cual pertenecen. Tampoco podrán arrendarse, gravarse o constituirse sobre ellas derechos personales de ninguna especie a favor de persona alguna natural o jurídica, nacional o extranjera, por consiguiente, no tendrá valor ni efecto alguno cualquier concesión o contrato que se haga sobre las aguas cuyo uso se legaliza por medio de esta Resolución, de conformidad con lo dispuesto por las Leyes vigentes sobre la materia.

9- Teniendo en cuenta que el caudal medido en la fuente superficial fue tomado por el funcionario en un momento o instante del tiempo, con relación al comportamiento multianual del caudal de la fuente superficial, esta corporación podrá modificar el caudal otorgado una vez se encuentre disponible la información sobre caudales específicos de la fuente objeto de la presente concesión.

10- El usuario deberá presentar los costos de operación del proyecto, pagar la tasa por uso de agua y la tarifa de seguimiento anual, a más tardar el 30 de marzo de cada año.

ARTÍCULO CUARTO: El incumplimiento de las obligaciones impuestas en la presente resolución, dará lugar a lo establecido en la ley 1333 /2009.

ARTÍCULO QUINTO: La presente concesión no grava con servidumbre de acueducto a los predios ajenos por donde deba pasar la conducción. El establecimiento de tal servidumbre, en caso necesario, deberá gestionarlo y convenirlo directamente el beneficiario con los propietarios de los posibles predios sirvientes o por intermedio de la autoridad judicial.

ARTÍCULO SÉXTO: CANCELACIÓN TARIFA SERVICIO DE SEGUIMIENTO ANUAL: La concesión de aguas superficiales de uso público, que se otorga queda sujeta al pago del servicio de seguimiento, por parte del señor JULIAN QUINTERIO GONZALEZ identificado

con cedula de ciudadanía No 16.208.556, expedida en Cartago, Valle, a favor de la Corporación Autónoma Regional del Valle del Cauca CVC, por los servicios de seguimiento por la concesión de aguas superficiales para uso público, en la cantidad de **CERO PUNTO CUARENTA Y TRES DIEZ (0.4310 Lts /Seg).** en consideración con lo establecido en la Ley 633 de 2000, Resolución 0100 No 0100 - 0197 de 2008, Resolución 0100 No 0100 - 0222 de 14 de abril de 2011, Resolución 0100 No 0100 - 0522 de 2018, Resolución 0100 No. 0110 - 0254 de 13 de abril de 2018, y en la Resolución 0100 No. 0700-0214 de marzo 09 de 2020; que actualizó la escala tarifaria establecida en la norma que la modifique o sustituya.

ARTÍCULO SEPTIMO: VIGENCIA, TRASPASO, REVISIÓN Y REGLAMENTACIÓN: La presente concesión tiene un término de vigencia de diez (10) años, contados a partir de la ejecutoria de esta resolución. Esta concesión podrá renovarse, previa solicitud que se deberá hacer durante el último año de su vigencia, salvo razones de conveniencia pública.

PARÁGRAFO PRIMERO: La presente concesión podrá ser objeto de revisión por parte de la Corporación, como también, podrá darse por terminada en caso de reglamentación de las aguas de la fuente de la cual se abastece el predio objeto de esta concesión.

PARÁGRAFO SEGUNDO: La CVC no tramitará ninguna solicitud de renovación, traspaso o aumento del caudal mientras el beneficiario no se encuentre a paz y salvo por todo concepto, relacionado con esta concesión de aguas.

PARÁGRAFO TERCERO: En caso que se produzca la tradición del predio beneficiado con una concesión, el nuevo propietario, poseedor o tenedor, deberá solicitar el traspaso de la concesión de aguas dentro de los sesenta (60) días siguientes, para lo cual deberá presentar los documentos que lo acrediten como tal.

ARTÍCULO OCTAVO: El encabezamiento y la parte resolutiva de la presente Resolución deberán publicarse en el Boletín de Actos Administrativos de la Corporación Autónoma Regional del Valle del Cauca – CVC -.

ARTÍCULO NOVENO: Remítase al Proceso de Atención al Ciudadano, de la Dirección Ambiental Regional Norte para que surta la notificación de la presente Resolución.

ARTÍCULO DECIMO: Contra la presente resolución proceden los recursos de reposición y subsidiariamente o de manera directa el de apelación, de los cuales deberá hacerse uso

BOLETIN DE ACTOS ADMINISTRATIVOS AMBIENTALES

Septiembre 21 a 27 de 2020

RESOLUCIONES, PERMISOS, SANCIONES, CONCESIONES, AUTOS, LICENCIAS

dentro de los diez (10) días hábiles siguientes a la notificación personal o a la desfijación del aviso si este fuere el medio de notificación.

NOTIFÍQUESE, PUBLÍQUESE Y CÚMPLASE.

Dado en Cartago, Valle del Cauca, a los dieciocho (18) días del mes de septiembre de 2020.

DUVER HUMBERTO ARRENDO MARIN
Director Territorial Dirección Ambiental Regional Norte (E)

Elaboró: Abogada Leidy Lopez – Contratista - Atención al Ciudadano.
Revisó. Sebastián Gaviria Franco - Abogado - Atención al Ciudadano

Expediente No. 0773-010-002-057- 2020.

RESOLUCIÓN 0770 No. 0773 – 0671 - DE 2020

(septiembre 17 de 2020)

“POR LA CUAL SE OTORGA UNA CONCESIÓN DE AGUAS SUPERFICIALES DE USO PUBLICO PARA USO AGRICOLA, A FAVOR DEL SEÑOR JUAN CAMILO QUINTERO GOMEZ, IDENTIFICADO CON LA CEDULA DE CIUDADANÍA No. 1.112.760.685, PARA ABASTO DEL PREDIO LA QUINGA, UBICADO EN LA VEREDA SALMELIA, EN JURISDICCIÓN DEL MUNICIPIO DE EL CAIRO, VALLE DEL CAUCA”

Publicado septiembre 28 de 2020

Corporación Autónoma Regional del Valle del Cauca

BOLETIN DE ACTOS ADMINISTRATIVOS AMBIENTALES

Septiembre 21 a 27 de 2020

RESOLUCIONES, PERMISOS, SANCIONES, CONCESIONES, AUTOS, LICENCIAS

El Director Territorial de la Dirección Ambiental Regional Norte de la Corporación Autónoma Regional del Valle del Cauca, en uso de sus atribuciones legales, en especial las que le confiere la Ley 99 de 1993, Decreto No. 1076 de 2015 “Por medio del cual se expide el Decreto Único Reglamentario del Sector Ambiente y Desarrollo Sostenible”, Acuerdo CVC CD 072 de 2016, la Resolución DG No.498 de 2005, Decreto 465 de 2020, Circular Interna No. 027 de fecha 01 de abril de 2020, y

R E S U E L V E:

ARTÍCULO PRIMERO: Otorgar la concesión de aguas superficiales de uso público a favor del señor JUAN CAMILO QUINTERIO GOMEZ, identificado con cedula de ciudadanía No 1.112.760.685, expedida en Cartago, Valle; para el predio rural denominado La Quinga, ubicado en la vereda Salmelia, jurisdicción territorial del municipio de El Cairo, departamento del Valle del Cauca, para uso AGRICOLA, en la cantidad de en la cantidad de **CERO PUNTO CERO PUNTO CIENTO CINCUENTA Y TRES (0.153 Lt /Seg)** del caudal promedio del afluente de la fuente denominada: Afluente Quebrada Salmelia, perteneciente a la cuenca hidrográfica del río Las Vueltas-Garrapatas.

PARÁGRAFO PRIMERO: APROBAR el Programa de Uso Eficiente y Ahorro del Agua (PUEAA) presentando para el otorgamiento de la concesión de aguas superficiales de uso público, para el predio rural denominado La Quinga, ubicado en la vereda Salmelia, jurisdicción territorial del municipio de El Cairo, departamento del Valle del Cauca, cuenca hidrográfica del río Las Vueltas-Garrapatas.

ARTICULO SEGUNDO: TASA POR USO: Para efectos del pago de la tasa que por la utilización de las aguas que fije la Corporación, estímese el porcentaje asignado en la suma de **CERO PUNTO CERO PUNTO CIENTO CINCUENTA Y TRES (0.153 Lt /Seg)**.

PARÁGRAFO PRIMERO: La Corporación emitirá los tabulados para el cobro de la tarifa por el uso de agua y serán remitidos a nombre del señor JUAN CAMILO QUINTERIO GOMEZ, identificado con cedula de ciudadanía No 1.112.760.685, expedida en Cartago, Valle, de no recibir el tabulado en mención el beneficiario de la presente concesión deberá reclamarlo en la oficina de la Dirección Ambiental Regional Norte de la CVC, ubicada en la Carrera 4 No. 9-73, piso 4, Edificio Torre San Francisco del municipio de Cartago, Valle del Cauca.

PARAGRAFO SEGUNDO: El concesionario queda obligado a pagar la tasa referida, cuyo valor se aplicará teniendo en cuenta la tarifa vigente, la cual se incrementará periódicamente mediante Acuerdo del Consejo Directivo de la CVC.

PARAGRAFO TERCERO: El no pago oportuno de dicha tasa dará lugar al cobro de intereses de mora, de conformidad con lo establecido en el Artículo 6 del Acuerdo 092 de 2008 de la CVC. Para efectos del cobro coactivo de la tasa por uso, la presente Resolución presta mérito ejecutivo.

PARÁGRAFO CUARTO: La CVC por intermedio de la Dirección Ambiental Regional Norte de la CVC, hará la revisión periódica de las actividades, restricciones y obligaciones impuestas para garantizar el cumplimiento de las mismas.

ARTÍCULO TERCERO - OBLIGACIONES, PROHIBICIONES Y SANCIONES A LAS QUE QUEDA SOMETIDO EL BENEFICIARIO: El señor JUAN CAMILO QUINTERIO GOMEZ, identificado con cedula de ciudadanía No 1.112.760.685, expedida en Cartago, Valle, deberá:

1- Realizar mantenimiento periódicamente a la infraestructura utilizada para la conducción y captación del agua.

2- Realizar revisión periódicamente al sistema de mangueras, con el objetivo de evitar a toda costa, perdidas por deterioro del sistema de distribución, conducción y entrega.

3- Con el fin de llevar un control al consumo del recurso hídrico en la actividad desarrollada, es necesario que el usuario adapte y mantenga operativos sistemas de control de llenado como flotadores en los tanques y sistema de micro medición, lo cual será objeto de seguimiento por parte de esta corporación.

4- Deberá mantener en todo momento una faja forestal protectora no inferior a 30 metros de ancho, paralela a las líneas máximas de inundación de las orillas de la fuente o fuentes superficiales de las cuales se beneficia, en extensión del área donde se ubica su predio “La Esperanza” junto al drenaje de los nacimientos y limitando con las zonas donde se establecerán los cultivos de aguacate.

Corporación Autónoma Regional del Valle del Cauca

BOLETIN DE ACTOS ADMINISTRATIVOS AMBIENTALES

Septiembre 21 a 27 de 2020

RESOLUCIONES, PERMISOS, SANCIONES, CONCESIONES, AUTOS, LICENCIAS

5- Aprovechar las aguas con eficiencia y economía en el lugar, la forma y para el objeto previstos y definidos en esta Resolución.

6- Aceptar las revisiones o modificaciones que se le efectué a la resolución cuando la CVC lo estimé necesario teniendo en cuenta las condiciones que se tuvieron para otorgarla.

7- Deberá dar cumplimiento al PUEAA presentado y aprobado, especialmente a los puntos 8, 9 y 10, además para efectos de seguimiento en el cumplimiento de obligaciones de esta concesión se incluyen las que se encuentran en el presente PUEAA, por lo tanto, se establece año cero desde que se notifique el otorgamiento de la concesión y así sucesivamente hasta el término de su vigencia (incluyendo las actividades diarias, semanales, mensuales y anuales establecidas.

8- Las aguas otorgadas no pueden transferirse por venta, permuta ni por ningún otro medio que afecte o limite el dominio por el estado al cual pertenecen. Tampoco podrán arrendarse, gravarse o constituirse sobre ellas derechos personales de ninguna especie a favor de persona alguna natural o jurídica, nacional o extranjera, por consiguiente, no tendrá valor ni efecto alguno cualquier concesión o contrato que se haga sobre las aguas cuyo uso se legaliza por medio de esta Resolución, de conformidad con lo dispuesto por las Leyes vigentes sobre la materia.

9- Teniendo en cuenta que el caudal medido en la fuente superficial fue tomado por el funcionario en un momento o instante del tiempo, con relación al comportamiento multianual del caudal de la fuente superficial, esta corporación podrá modificar el caudal otorgado una vez se encuentre disponible la información sobre caudales específicos de la fuente objeto de la presente concesión.

10- El usuario deberá presentar los costos de operación del proyecto, pagar la tasa por uso de agua y la tarifa de seguimiento anual, a más tardar el 30 de marzo de cada año.

Corporación Autónoma Regional del Valle del Cauca

BOLETIN DE ACTOS ADMINISTRATIVOS AMBIENTALES

Septiembre 21 a 27 de 2020

RESOLUCIONES, PERMISOS, SANCIONES, CONCESIONES, AUTOS, LICENCIAS

ARTÍCULO CUARTO: El incumplimiento de las obligaciones impuestas en la presente resolución, dará lugar a lo establecido en la ley 1333 /2009.

ARTÍCULO QUINTO: La presente concesión no grava con servidumbre de acueducto a los predios ajenos por donde deba pasar la conducción. El establecimiento de tal servidumbre, en caso necesario, deberá gestionarlo y convenirlo directamente el beneficiario con los propietarios de los posibles predios sirvientes o por intermedio de la autoridad judicial.

ARTÍCULO SÉXTO: CANCELACIÓN TARIFA SERVICIO DE SEGUIMIENTO ANUAL: La concesión de aguas superficiales de uso público, que se otorga queda sujeta al pago del servicio de seguimiento, por parte del señor JUAN CAMILO QUINTERIO GOMEZ, identificado con cedula de ciudadanía No 1.112.760.685, expedida en Cartago, Valle, a favor de la Corporación Autónoma Regional del Valle del Cauca CVC, por los servicios de seguimiento por la concesión de aguas superficiales para uso público, en la cantidad de **CERO PUNTO CERO PUNTO CIENTO CINCUENTA Y TRES (0.153 Lt/Seg)** en consideración con lo establecido en la Ley 633 de 2000, Resolución 0100 No 0100 - 0197 de 2008, Resolución 0100 No 0100 - 0222 de 14 de abril de 2011, Resolución 0100 No 0100 - 0522 de 2018, Resolución 0100 No. 0110 -0254 de 13 de abril de 2018, y en la Resolución 0100 No. 0700-0214 de marzo 09 de 2020; que actualizó la escala tarifaria establecida en la norma que la modifique o sustituya.

ARTÍCULO SEPTIMO: VIGENCIA, TRASPASO, REVISIÓN Y REGLAMENTACIÓN: La presente concesión tiene un término de vigencia de diez (10) años, contados a partir de la ejecutoria de esta resolución. Esta concesión podrá renovarse, previa solicitud que se deberá hacer durante el último año de su vigencia, salvo razones de conveniencia pública.

PARÁGRAFO PRIMERO: La presente concesión podrá ser objeto de revisión por parte de la Corporación, como también, podrá darse por terminada en caso de reglamentación de las aguas de la fuente de la cual se abastece el predio objeto de esta concesión.

PARÁGRAFO SEGUNDO: La CVC no tramitará ninguna solicitud de renovación, traspaso o aumento del caudal mientras el beneficiario no se encuentre a paz y salvo por todo concepto, relacionado con esta concesión de aguas.

BOLETIN DE ACTOS ADMINISTRATIVOS AMBIENTALES

Septiembre 21 a 27 de 2020

RESOLUCIONES, PERMISOS, SANCIONES, CONCESIONES, AUTOS, LICENCIAS

PARÁGRAFO TERCERO: En caso que se produzca la tradición del predio beneficiado con una concesión, el nuevo propietario, poseedor o tenedor, deberá solicitar el traspaso de la concesión de aguas dentro de los sesenta (60) días siguientes, para lo cual deberá presentar los documentos que lo acrediten como tal.

ARTÍCULO OCTAVO: El encabezamiento y la parte resolutiva de la presente Resolución deberán publicarse en el Boletín de Actos Administrativos de la Corporación Autónoma Regional del Valle del Cauca – CVC -.

ARTÍCULO NOVENO: Remítase al Proceso de Atención al Ciudadano, de la Dirección Ambiental Regional Norte para que surta la notificación de la presente Resolución.

ARTÍCULO DECIMO: Contra la presente resolución proceden los recursos de reposición y subsidiariamente o de manera directa el de apelación, de los cuales deberá hacerse uso dentro de los diez (10) días hábiles siguientes a la notificación personal o a la desfijación del aviso si este fuere el medio de notificación.

NOTIFÍQUESE, PUBLÍQUESE Y CÚMPLASE.

Dado en Cartago, Valle del Cauca, a los diecisiete (17) días del mes de septiembre de 2020.

DUVER HUMBERTO ARRENDO MARIN
Director Territorial Dirección Ambiental Regional Norte (E)

Elaboró: Abogada Leidy Lopez – Contratista - Atención al Ciudadano.
Revisó. Sebastián Gaviria Franco - Abogado - Atención al Ciudadano

Expediente No. 0773-010-002-058- 2020.

BOLETIN DE ACTOS ADMINISTRATIVOS AMBIENTALES

Septiembre 21 a 27 de 2020

RESOLUCIONES, PERMISOS, SANCIONES, CONCESIONES, AUTOS, LICENCIAS

RESOLUCIÓN 0770 No. 0771 - 0662 - DE 2020

(septiembre 14 de 2020)

"POR LA CUAL SE OTORGA UNA CONCESIÓN DE AGUAS SUPERFICIALES A FAVOR DE SOCIEDAD INVERSIONES AGROPECUARIAS LA ESPERANZA S.A.S IDENTIFICADA CON NIT 900987028-6, PARA ABASTO DEL PREDIO RURAL DENOMINADO LA ESPERANZA, UBICADO EN LA VEREDA LA MONTAÑA, JURISDICCIÓN DEL MUNICIPIO DE ULLOA, VALLE DEL CAUCA, REPRESENTADA LEGALMENTE POR EL SEÑOR MIGUEL ÁNGEL NARANJO ZULUAGA, IDENTIFICADO CON CEDULA DE CIUDADANIA No. 6.235.369 EXPEDIDA EN CARTAGO VALLE."

El Director Territorial de la Dirección Ambiental Regional Norte de la Corporación Autónoma Regional del Valle del Cauca, en uso de sus atribuciones legales, en especial las que le confiere la Ley 99 de 1993, el Decreto 2811 de 1974, Decreto No. 1076 de 2015 "Por medio del cual se expide el Decreto Único Reglamentario del Sector Ambiente y Desarrollo Sostenible", Acuerdo CVC CD 072 de 2016, la Resolución DG No.498 de 2005, y

R E S U E L V E:

ARTÍCULO PRIMERO: OTORGAR una concesión de aguas superficiales de uso público, a favor de la SOCIEDAD INVERSIONES AGROPECUARIAS LA ESPERANZA S.A.S, identificada con NIT 900.987.028-6, para abasto del predio rural denominado La Esperanza, ubicada en la vereda La Montaña, en jurisdicción del municipio de Ulloa, Valle del Cauca, representada legalmente por el señor Miguel Ángel Naranjo Zuluaga, identificado con cedula de ciudadanía No. 6.235.369 expedida en Cartago, Valle del Cauca, para uso PECUARIO – EXPLOTACION PORCICOLA, en la cantidad de CERO PUNTO CERO CINCUENTA Y DOS LITROS POR SEGUNDO (**0.052 l/seg** L/seg) equivalente al 6.93% del caudal promedio del nacimiento denominado Sin Nombre, perteneciente a la cuenca hidrográfica del río La Vieja, aforada en 0,75 L/seg en el sitio de captaciónen la cantidad de CERO

PUNTO CERO CINCO LITROS POR SEGUNDO (0.05 L/s) de la fuente hídrica denominada La Miranda, aforada en CERO PUNTO DOSCIENTOS DIECINUEVE LITROS POR SEGUNDO (0.219 L/s.).

PARÁGRAFO PRIMERO: APROBAR el Programa de Uso Eficiente y Ahorro del Agua (PUEAA) normal con las actividades presentadas por el usuario para el control de las pérdidas de agua respecto al caudal captado, para el predio rural denominado **La Esperanza**, ubicado en la vereda La Montaña, en jurisdicción del municipio de Ulloa, Valle del Cauca.

ARTICULO SEGUNDO: TASA POR USO: Para efectos del pago de la tasa que por la utilización de las aguas que fije la Corporación, estímese el porcentaje asignado de CERO PUNTO CERO CINCUENTA Y DOS LITROS POR SEGUNDO (**0.052 l/seg** L/seg) equivalente al 6.93% del caudal promedio del nacimiento denominado Sin Nombre, perteneciente a la cuenca hidrográfica del río La Vieja, aforada en 0,75 L/seg en el sitio de captaciónen la cantidad de CERO PUNTO CERO CINCO LITROS POR SEGUNDO (0.05 L/s) de la fuente hídrica denominada La Miranda, aforada en CERO PUNTO DOSCIENTOS DIECINUEVE LITROS POR SEGUNDO (0.219 L/s.).

PARÁGRAFO PRIMERO: La Corporación emitirá las facturas para el cobro de la tarifa por el uso de agua y serán remitidos a nombre la SOCIEDAD INVERSIONES AGROPECUARIAS LA ESPERANZA S.A.S, identificada con NIT 900.987.028-6, para abasto del predio rural denominado La Esperanza, ubicada en la vereda La Montaña, en jurisdicción del municipio de Ulloa, Valle del Cauca, representada legalmente por el señor Miguel Ángel Naranjo Zuluaga, identificado con cedula de ciudadanía No. 6.235.369 expedida en Cartago, Valle del Cauca, de no recibir las facturas en mención el beneficiario de la presente concesión deberá reclamarlo en la oficina de la Dirección Ambiental Regional Norte de la CVC, ubicada en la Carrera 4 No. 9-73, piso 4, Edificio Torre San Francisco del municipio de Cartago, Valle del Cauca.

PARAGRAFO SEGUNDO: El concesionario queda obligado a pagar la tasa referida, cuyo valor se aplicará teniendo en cuenta la tarifa vigente, la cual se incrementará periódicamente mediante Acuerdo del Consejo Directivo de la CVC.

PARAGRAFO TERCERO: El no pago oportuno de dicha tasa dará lugar al cobro de intereses de mora, de conformidad con lo establecido en el Artículo 6 del Acuerdo 092 de 2008 de la CVC. Para efectos del cobro coactivo de la tasa por uso, la presente Resolución presta mérito ejecutivo.

ARTÍCULO TERCERO - OBLIGACIONES, PROHIBICIONES Y SANCIONES A LAS QUE QUEDA SOMETIDO EL BENEFICIARIO: la SOCIEDAD INVERSIONES AGROPECUARIAS LA ESPERANZA S.A.S, identificada con NIT 900.987.028-6, para abasto del predio rural denominado La Esperanza, ubicada en la vereda La Montaña, en jurisdicción del municipio de Ulloa, Valle del Cauca, representada legalmente por el señor Miguel Ángel Naranjo Zuluaga, identificado con cedula de ciudadanía No. 6.235.369 expedida en Cartago, Valle del Cauca, deberá cumplir con las siguientes obligaciones:

12. OBLIGACIONES:

1- Tres (3) meses después de ejecutoriada la Resolución que otorga la concesión de aguas, el señor Miguel Ángel Naranjo Zuluaga, identificado con la cédula de ciudadanía No.6.235.369 expedida en Cartago Valle del Cauca, representante legal de la Sociedad Inversiones Agropecuarias La Esperanza S.A.S identificada con NIT 900987028-6, debe presentar a la Dirección Ambiental Regional Norte de la Corporación Autónoma Regional del Valle del Cauca CVC el diseño y los planos de la obra de captación, conducción y almacenamiento que se va a usar para el aprovechamiento del recurso hídrico.

2- Realizar mantenimiento periódicamente a la infraestructura utilizada para la conducción y captación del agua.

3- Mantener la protección del área forestal protectora de la fuente en el sitio de captación.
4- Aprovechar las aguas con eficiencia y economía en el lugar, la forma y para el objeto previstos y definidos en esta Resolución.
5- Aceptar las revisiones o modificaciones que se le efectué a la resolución cuando la CVC lo estimé necesario, teniendo en cuenta las condiciones que se tuvieron para otorgarla.
6- Las aguas otorgadas no pueden transferirse por venta, permuta ni por ningún otro medio que afecte o limite el dominio por el estado al cual pertenecen. Tampoco podrán arrendarse, gravarse o constituirse sobre ellas derechos personales de ninguna especie a favor de persona alguna natural o jurídica, nacional o extranjera, por consiguiente, no tendrá valor ni efecto alguno cualquier concesión o contrato que se haga sobre las aguas cuyo uso se legaliza por medio de esta Resolución, de conformidad con lo dispuesto por las Leyes vigentes sobre la materia.
7- Cancelar el valor correspondiente a la tarifa de seguimiento cuando lo Corporación lo cobre.
8- Dar cumplimiento al Programa de Uso Eficiente y Ahorro del Agua PUEA (Esto incluye todas las acciones e inversiones planteadas en el punto 10, numerales 4 y 5 de este documento y que son fiel copia a las acciones planteadas en el documento del programa presentado por el usuario.

ARTÍCULO CUARTO: El incumplimiento de las obligaciones impuestas en la presente Resolución, dará lugar a lo establecido en la ley 1333 /2009.

PARÁGRAFO PRIMERO: La CVC por intermedio de la Dirección Ambiental Regional Norte de la CVC, hará la revisión periódica de las actividades, restricciones y obligaciones impuestas para garantizar el cumplimiento de las mismas.

ARTÍCULO QUINTO: La presente concesión no grava con servidumbre de acueducto a los predios ajenos por donde deba pasar la conducción. El establecimiento de tal servidumbre, en caso necesario, deberá gestionarlo y

convenirlo directamente el beneficiario con los propietarios de los posibles predios sirvientes o por intermedio de la autoridad judicial.

ARTÍCULO SÉXTO: CANCELACIÓN TARIFA SERVICIO DE SEGUIMIENTO ANUAL: La concesión de aguas superficiales de uso público, que se otorga queda sujeta al pago del servicio de seguimiento, por parte de la señora SOCIEDAD INVERSIONES AGROPECUARIAS LA ESPERANZA S.A.S, identificada con NIT 900.987.028-6, para abasto del predio rural denominado La Esperanza, ubicada en la vereda La Montaña, en jurisdicción del municipio de Ulloa, Valle del Cauca, a favor de la Corporación Autónoma Regional del Valle del Cauca CVC, por los servicios de seguimiento por la concesión de aguas superficiales para uso PECUARIO – EXPLOTACION PORCICOLA, en la cantidad de en la cantidad de CERO PUNTO CERO CINCUENTA Y DOS LITROS POR SEGUNDO (**0.052 l/seg** L/seg), en consideración con lo establecido en la Ley 633 de 2000, Resolución 0100 No 0100 - 0197 de 2008, Resolución 0100 No 0100 - 0222 de 14 de abril de 2011, Resolución 0100 No 0100 - 0522 de 2018, Resolución 0100 No. 0110 -0254 de 13 de abril de 2018, y en la Resolución 0100 No. 0110-0403 de mayo 31 de 2019; que actualizó la escala tarifaria establecida en la o la norma que la modifique o sustituya.

En consideración con lo establecido en el artículo séptimo, de la Resolución 0100 No. 0700-0522 de 2018, para las concesiones de aguas superficiales menores a un litro por segundo (1 lps), otorgadas a personas naturales, la tarifa a cobrar por el servicio de seguimiento, será la tarifa máxima correspondiente a aquellos proyectos con valores menores a 25 smmv, según lo establecido en la Resolución 1280 de 2010, y en la Resolución 0100 No. 0700-0130-2018 del 23 de febrero de 2018, o la

norma que actualice anualmente la escala tarifaria para el cobro de los servicios de evaluación de concesiones, cobro que se efectuara cada dos años.

ARTÍCULO SEPTIMO: El encabezamiento y la parte Resolutiva de la presente Resolución deberán publicarse en el Boletín de Actos Administrativos de la Corporación Autónoma Regional del Valle del Cauca – CVC -.

BOLETIN DE ACTOS ADMINISTRATIVOS AMBIENTALES

Septiembre 21 a 27 de 2020

RESOLUCIONES, PERMISOS, SANCIONES, CONCESIONES, AUTOS, LICENCIAS

ARTÍCULO OCTAVO: Remítase al Proceso de Atención al Ciudadano, de la Dirección Ambiental Regional Norte para que surta la notificación de la presente Resolución.

ARTÍCULO NOVENO: Contra la presente resolución proceden los recursos de reposición y subsidiariamente o de manera directa el de apelación, de los cuales deberá hacerse uso dentro de los diez (10) días hábiles siguientes a la notificación personal o a la desfijación del aviso si este fuere el medio de notificación.

NOTIFÍQUESE, PUBLÍQUESE Y CÚMPLASE.

Dado en Cartago, Valle del Cauca, a los catorce (14) días del mes de septiembre de 2020.

EDWIN ALEXANDER SERNA ALZATE
Director Territorial Dirección Ambiental Regional Norte

Elaboró: Leidy Lopez – Abogada Contratista - Atención al Ciudadano.
Revisó. Sebastián Gaviria Franco - Abogado - Atención al Ciudadano.

Archive: Expediente No. 0771-010-002-140-2019